

UNIVERSITAS ISLAM
INDONESIA

FAKULTAS TEKNIK SIPIL
DAN PERENCANAAN
PROGRAM STUDI
TEKNIK LINGKUNGAN

TUGAS AKHIR


NAMA / NIM
Difa Sukma Rahardiyana
15513128

JUDUL GAMBAR
Profil Hidrolis Unit IPAL
Pabrik Tahu Maju Jaya


DOSEN
PEMBIMBING 1
Dr. Eng. Awaluddin
Nurmiyanto, M.Eng

DOSEN
PEMBIMBING 2
Andik Yulianto, S.T., M.T.

SKALA	NO.GBR / JUMLAH
1 : 100	1 / 16

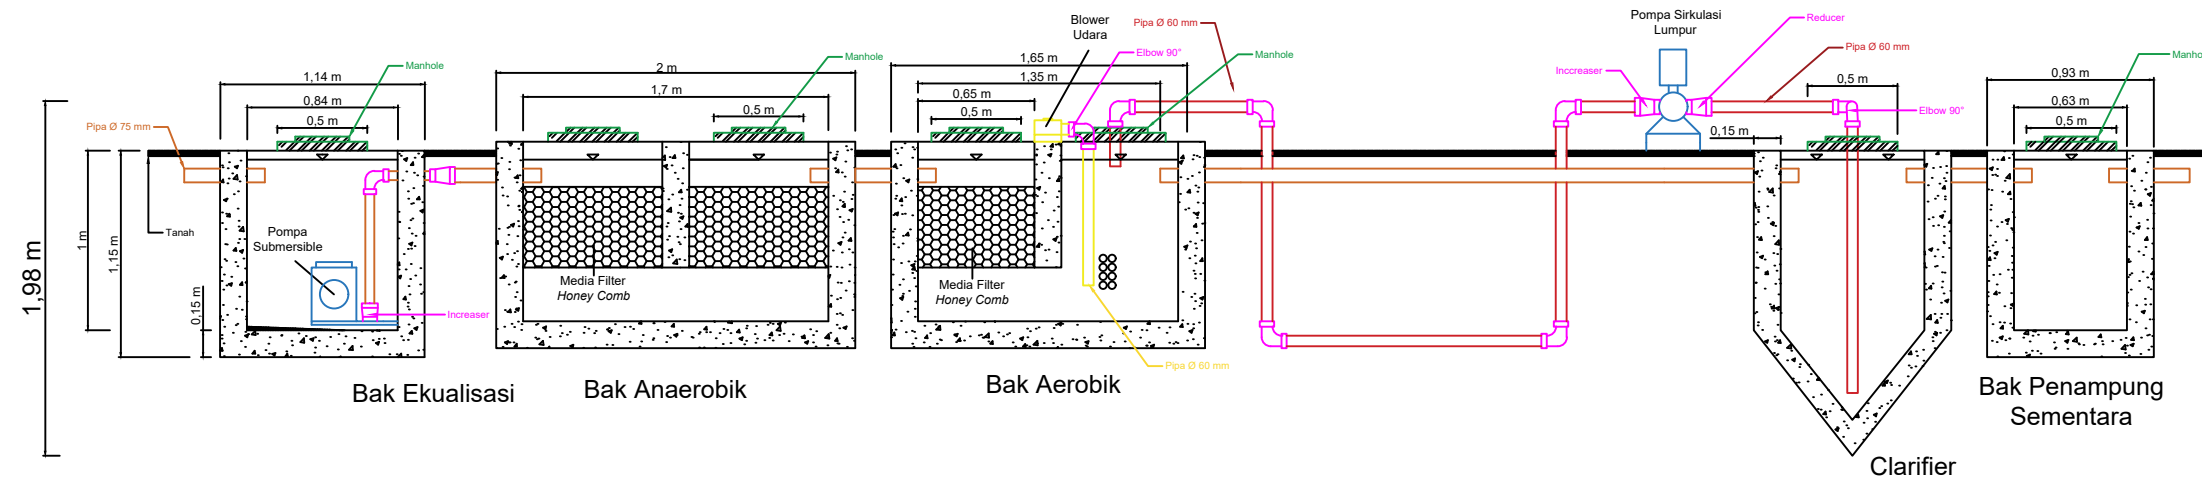

Elavasi Alternatif 1

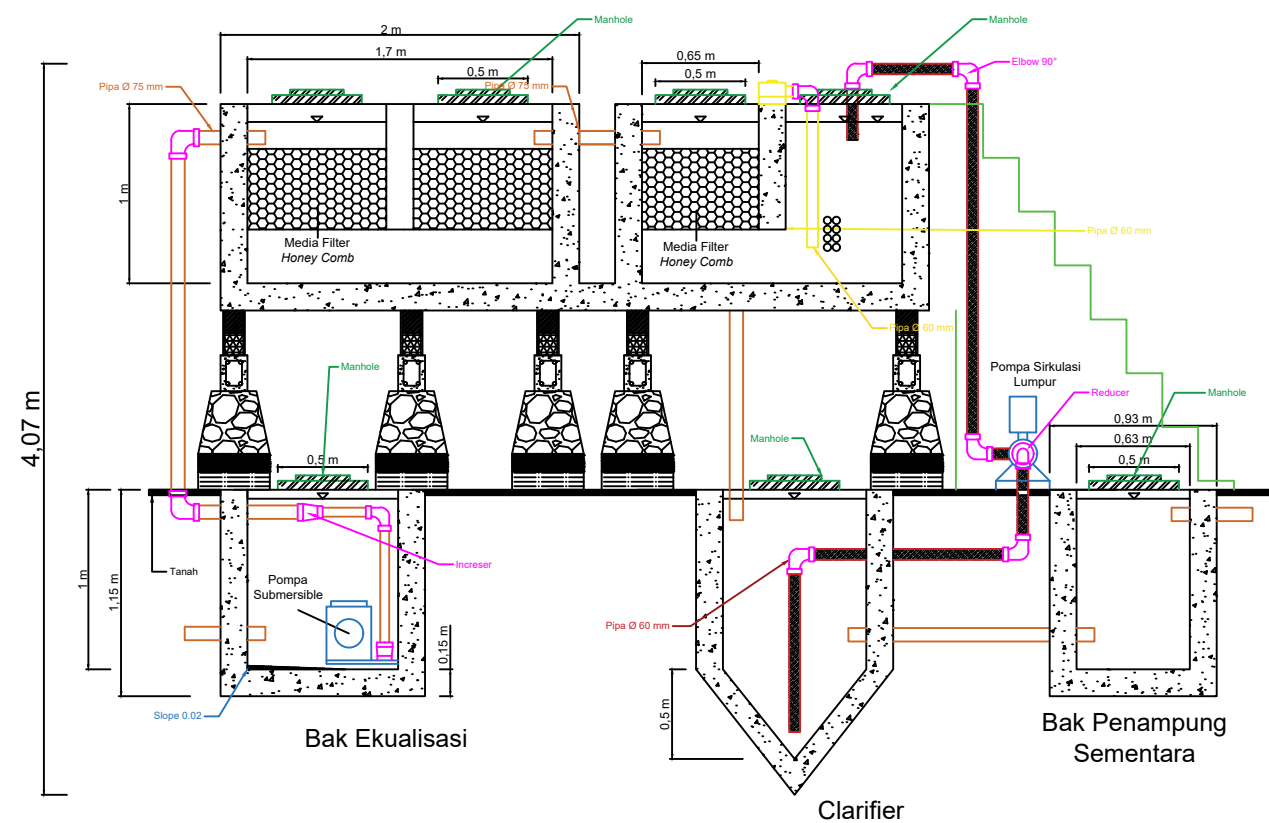

Elavasi Alternatif 2