



Potongan A - A
Potongan Depan

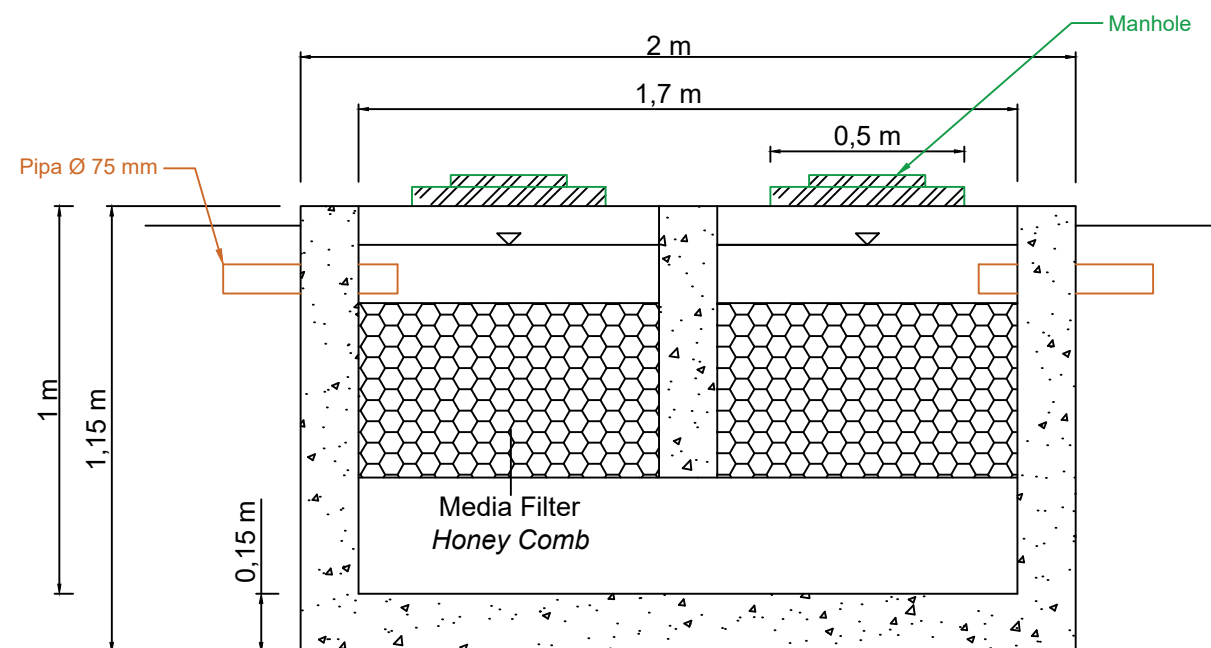

Potongan B - B
Potongan Samping

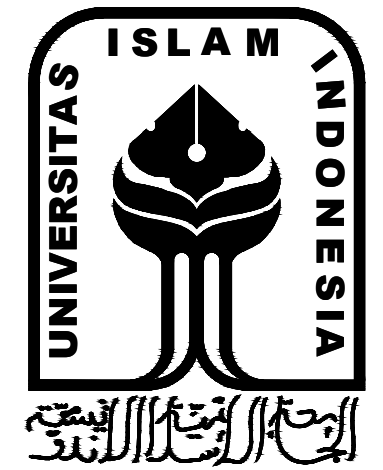

UNIVERSITAS ISLAM
INDONESIA

FAKULTAS TEKNIK SIPIL
DAN PERENCANAAN
PROGRAM STUDI
TEKNIK LINGKUNGAN

TUGAS AKHIR

NAMA / NIM
Difa Sukma Rahardiyana
15513128

JUDUL GAMBAR
Unit Bak Anaerobik
Bagian 1

DOSEN
PEMBIMBING 1
Dr. Eng. Awaluddin
Nurmiyanto, M.Eng

DOSEN
PEMBIMBING 2
Andik Yulianto, S.T., M.T.

SKALA

1 : 100

NO.GBR / JUMLAH

3 / 16