

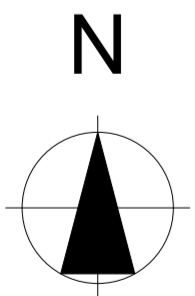


DENAH GROUND FLOOR
SKALA : 1 : 200



| STUDENT IDENTITY | | DOSEN PEMBIMBING | DRAWING NAME | SCALE | DRAWING NUMBER | TOTAL SHEET |
|-----------------------|--|--------------------------------------|--------------------------|---------|----------------|-------------|
| NAME | | | | | | |
| RIZKA AFRIYAN PRAYOGA | | Ahmad Saifudin Mutaqi, Ir. M.T , IAI | DENAH GROUND FLOOR | 1 : 200 | | |
| NIM | | DOSEN PENGUJI | | | | |
| 11512139 | | Ir. Munichy B. Edrees IAI, AA | | | | |

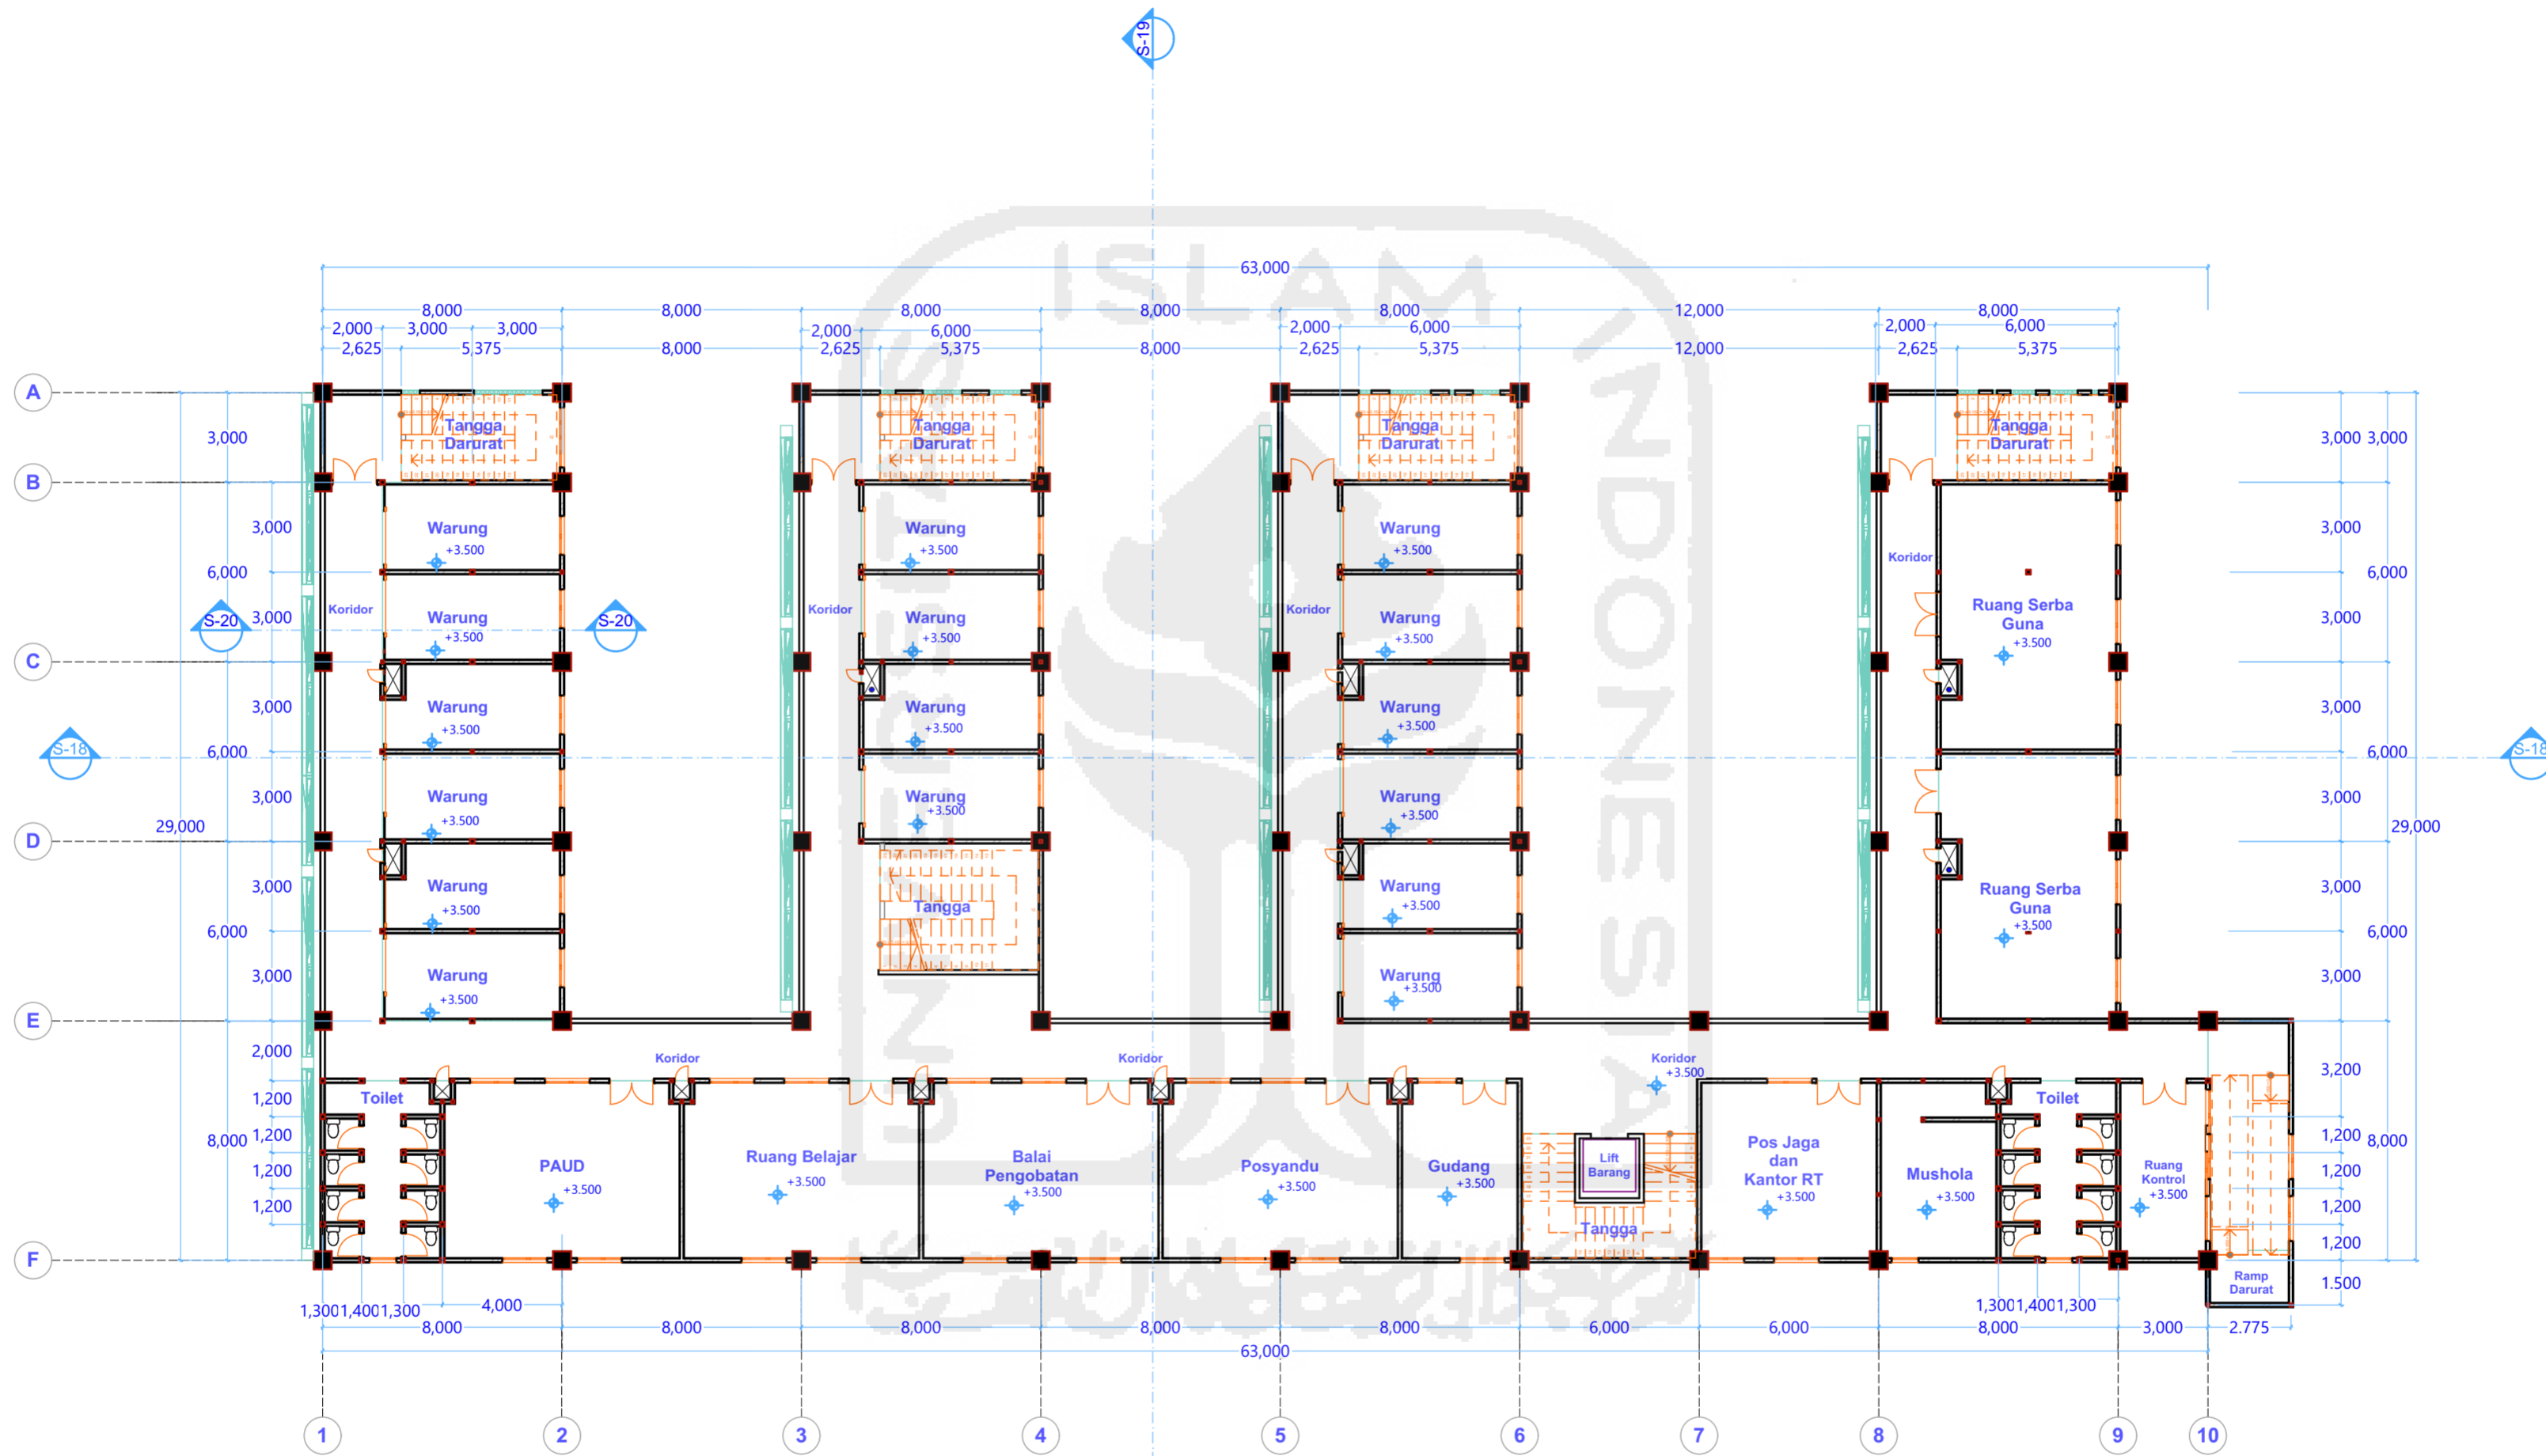



DENAH LANTAI 1
SKALA : 1 : 200

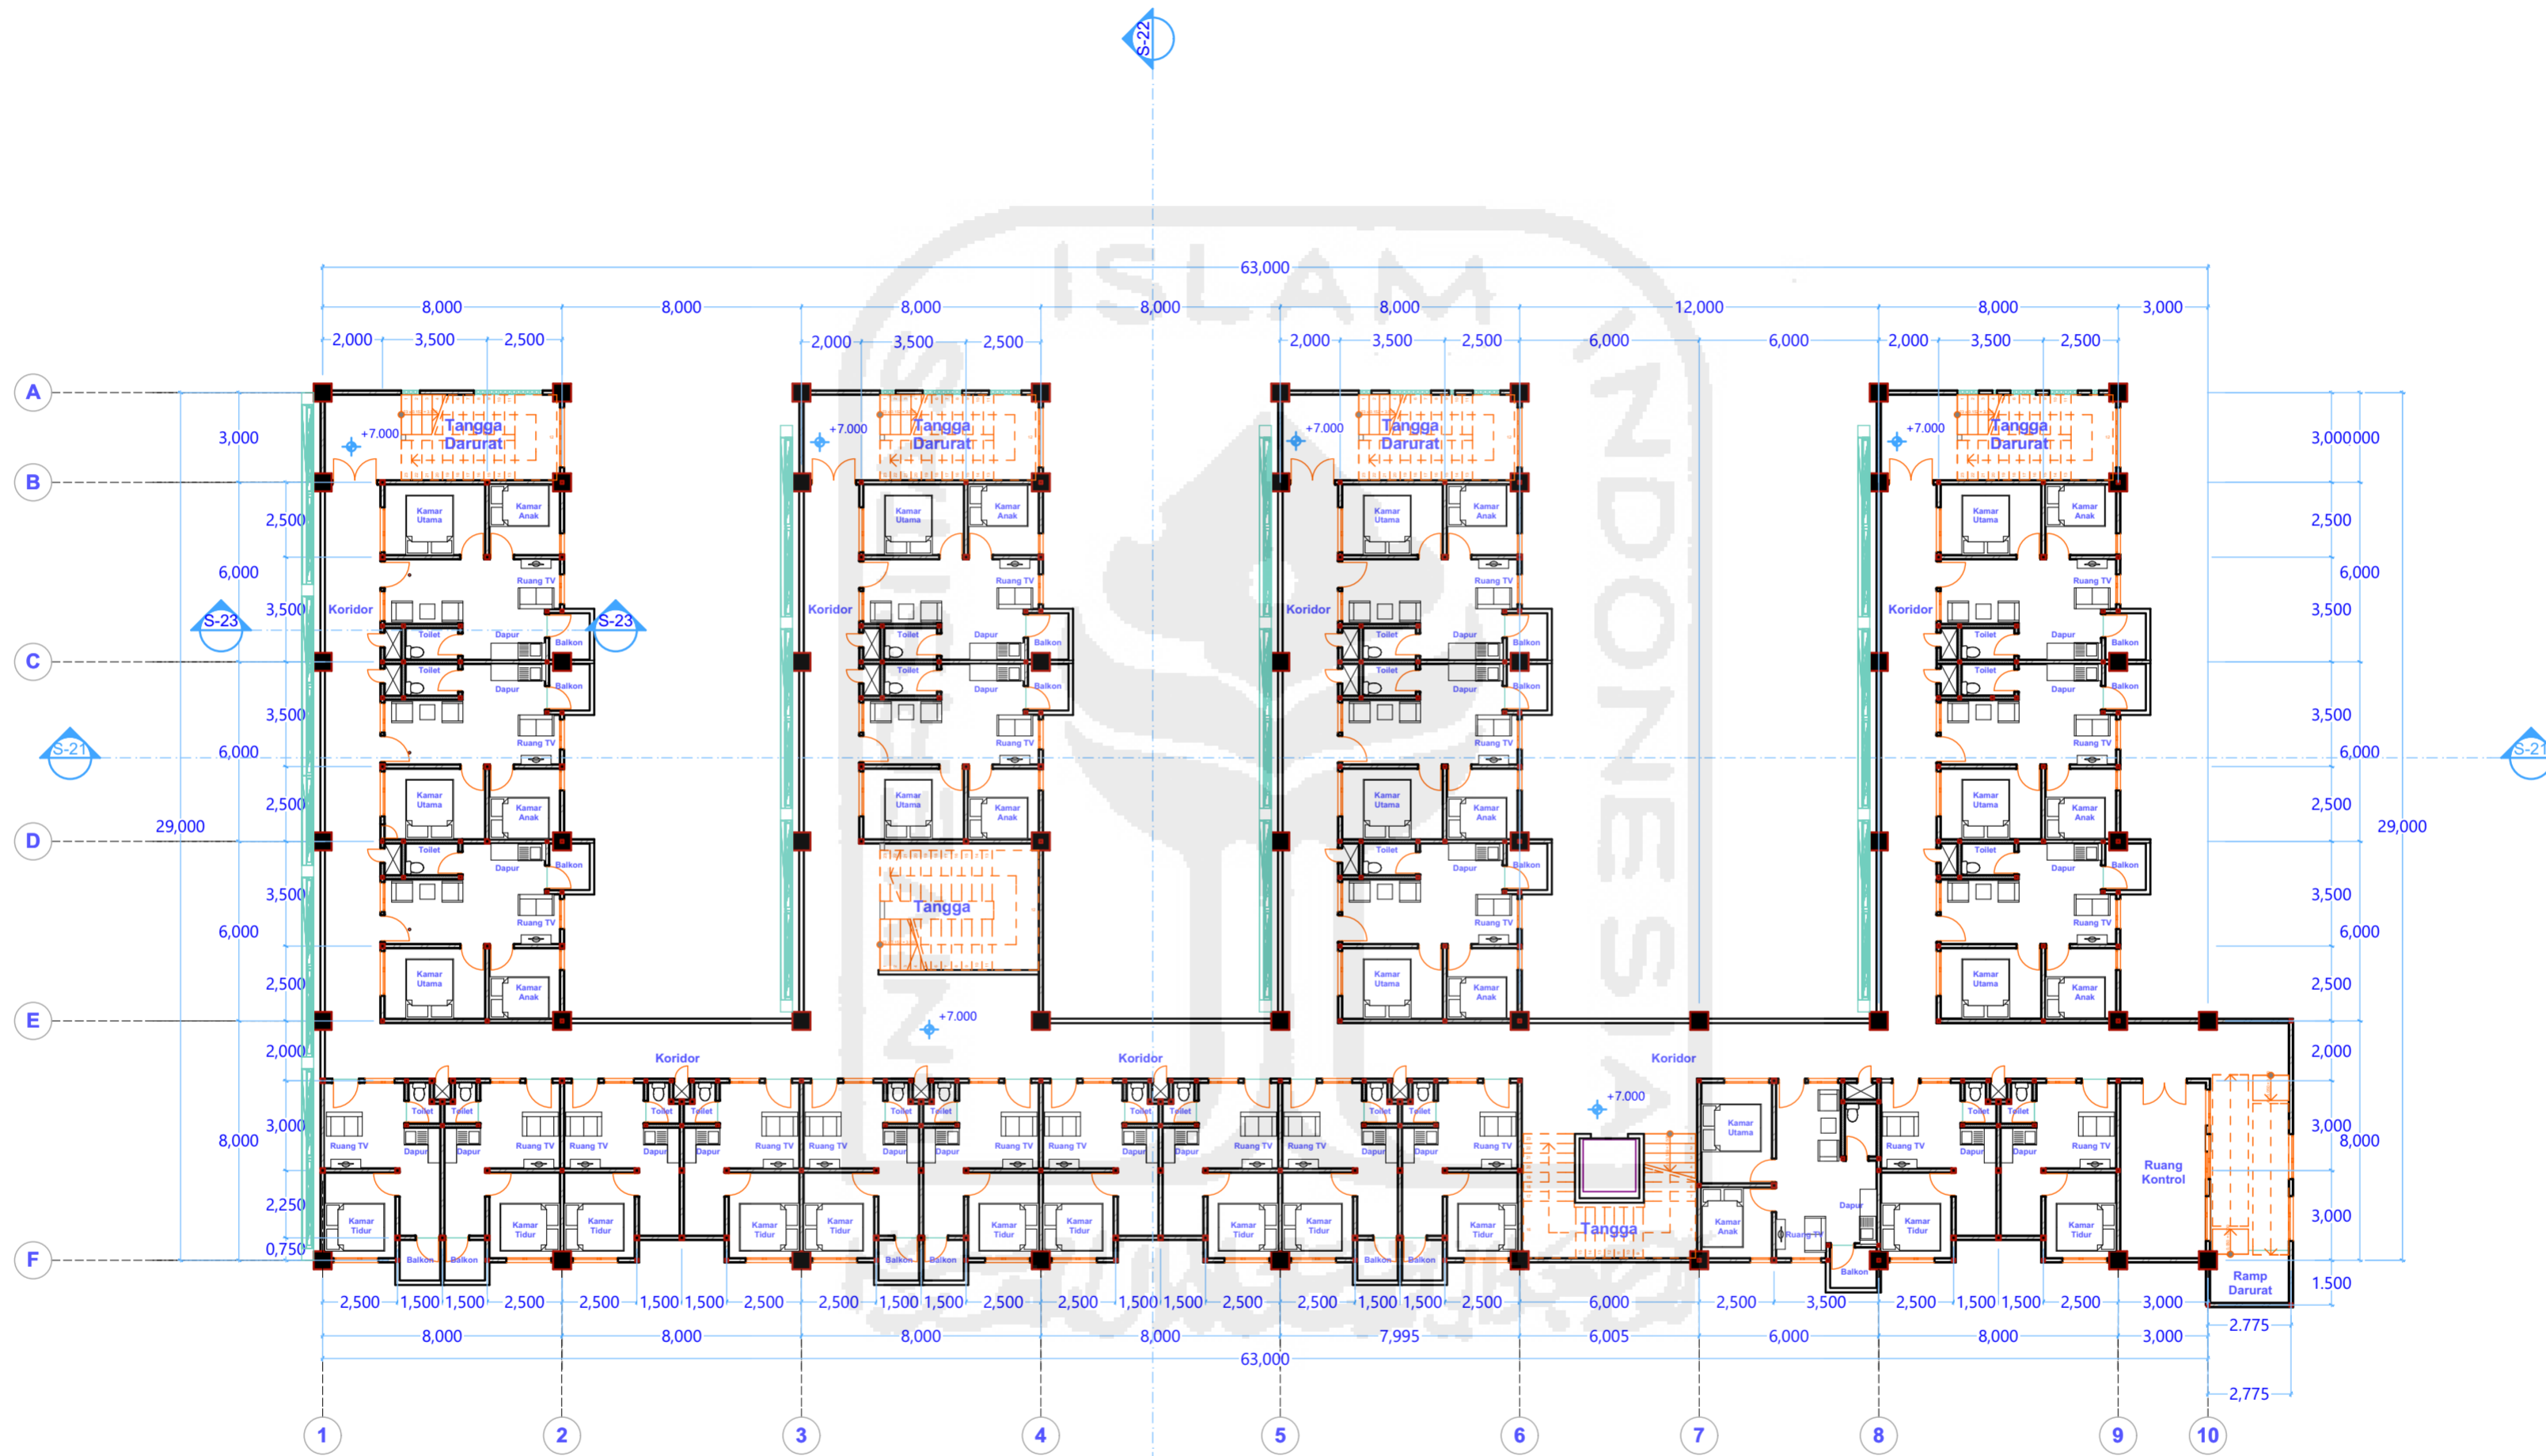


DENAH TIPIKAL LT.2-3-4
SKALA : 1 : 200

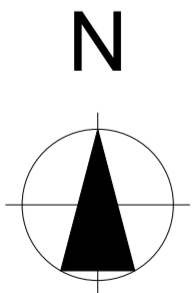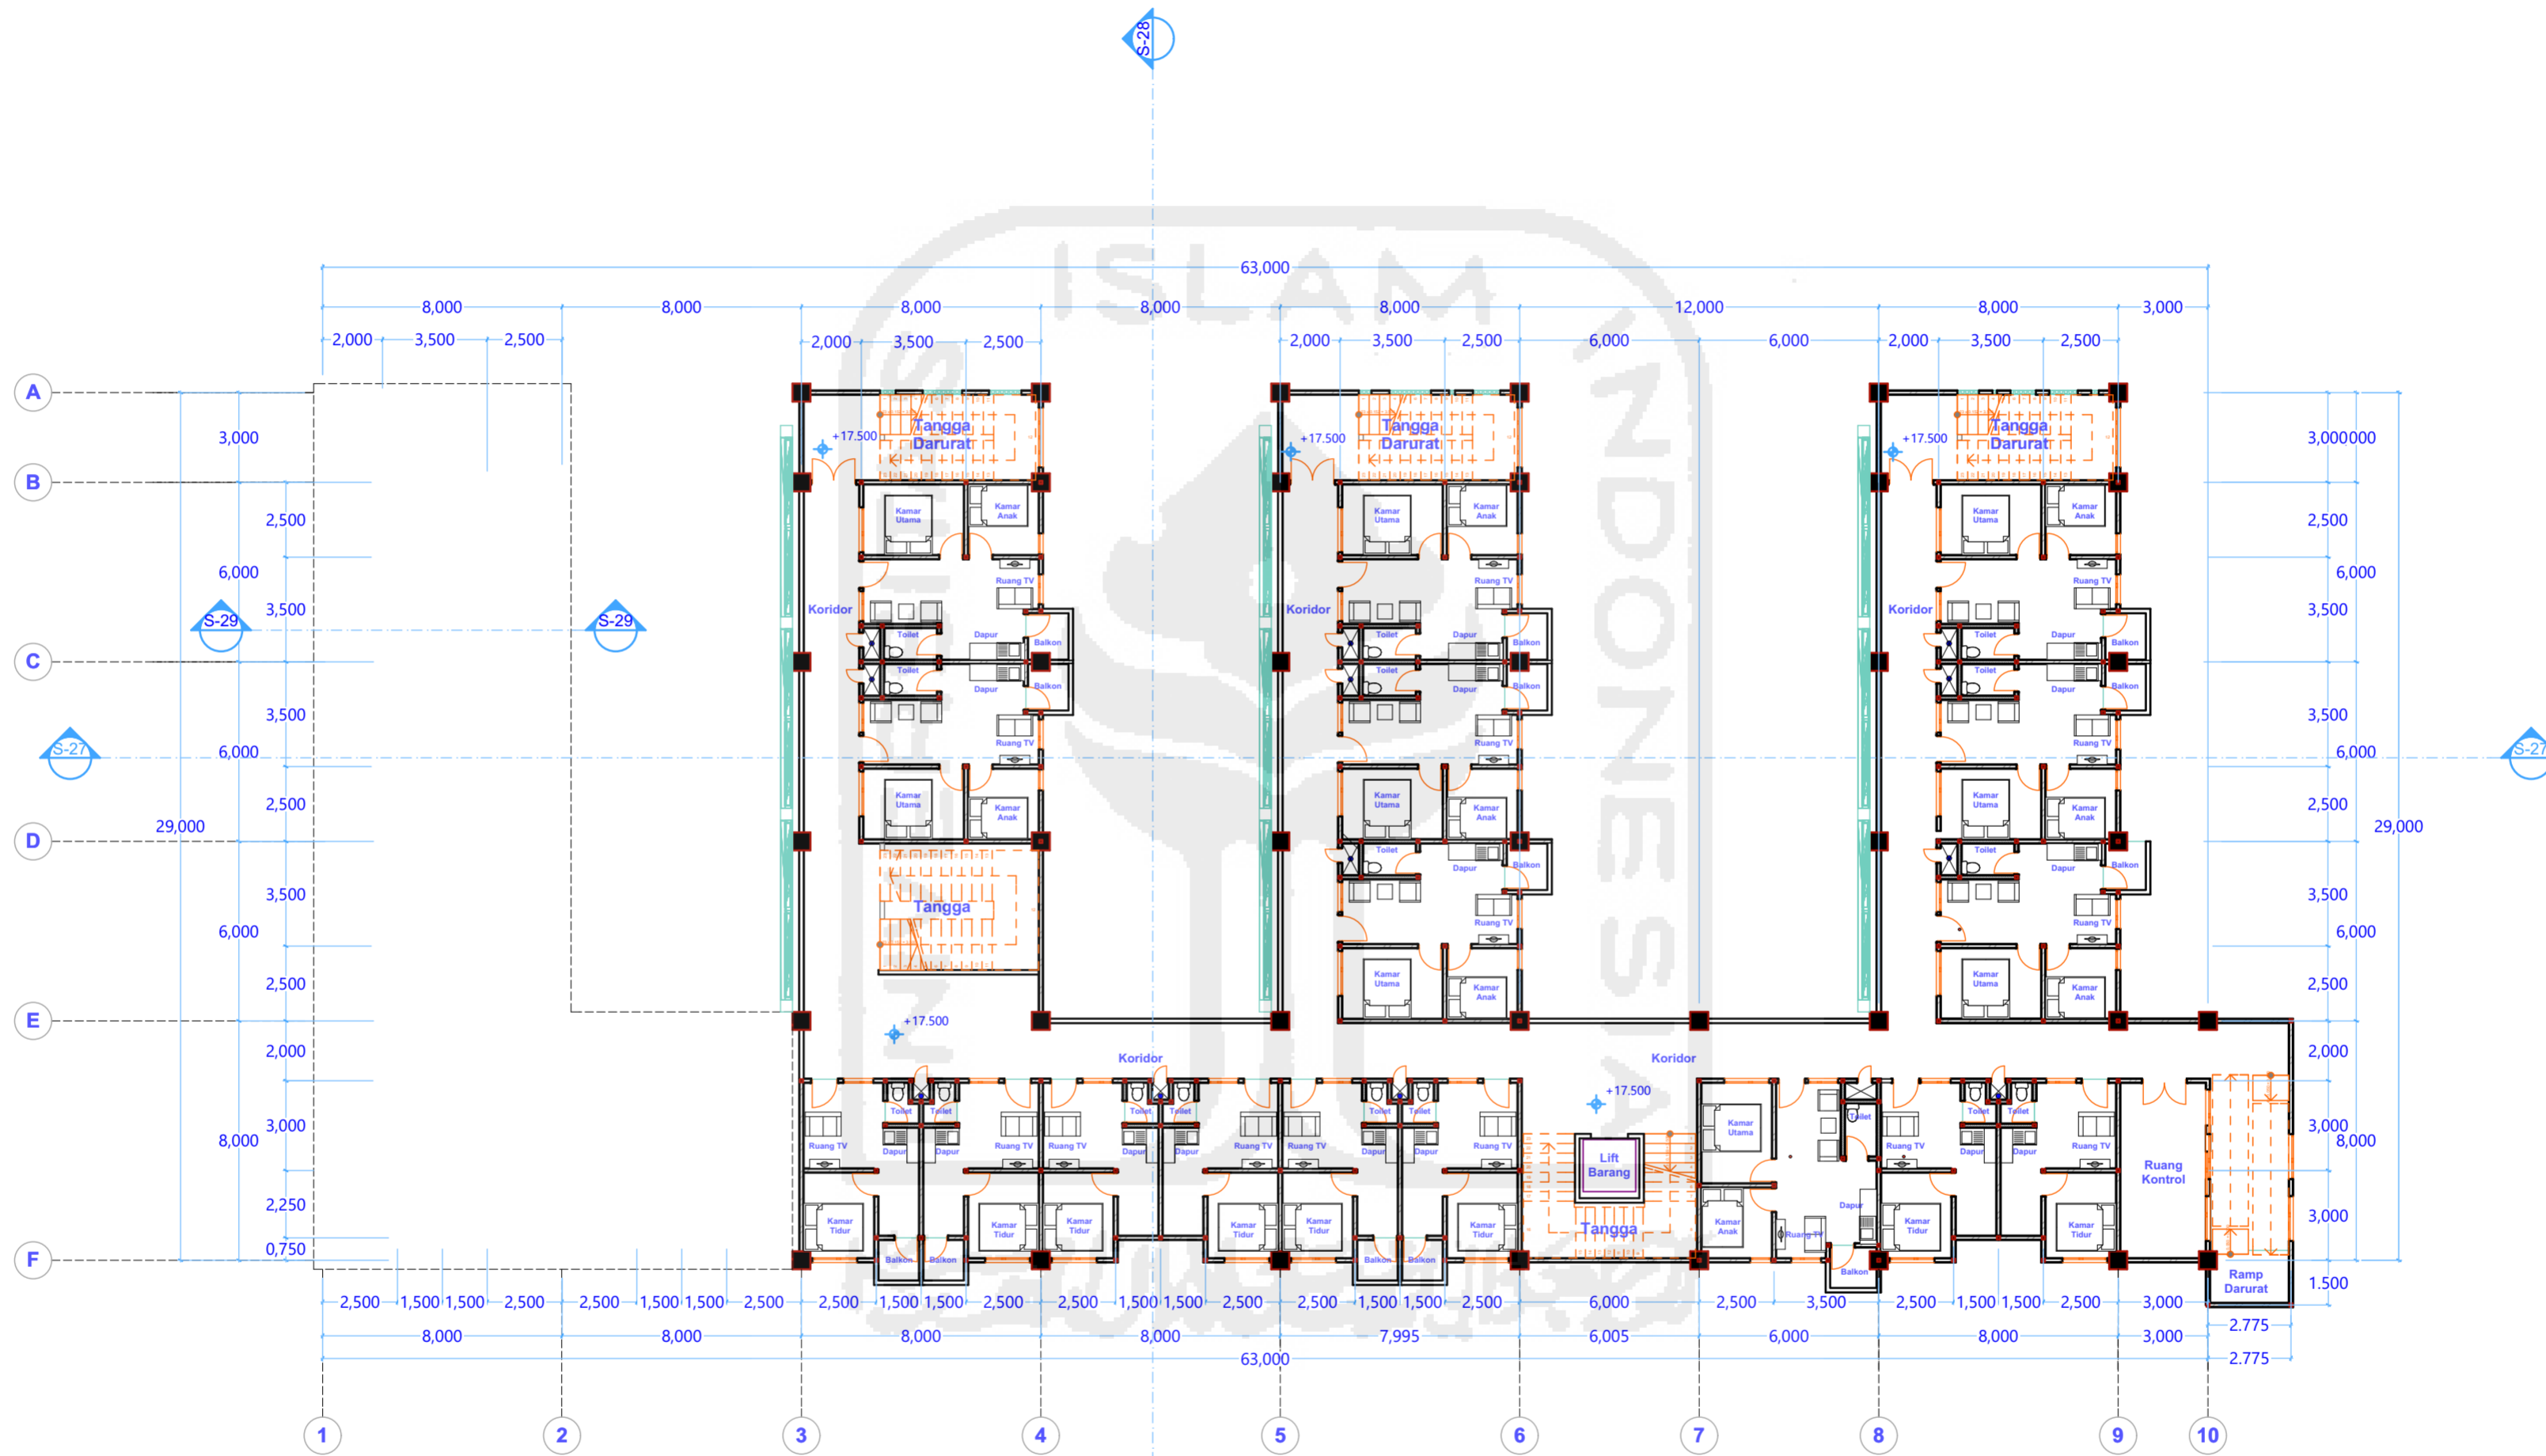


DENAH LANTAI 5
SKALA : 1 : 200

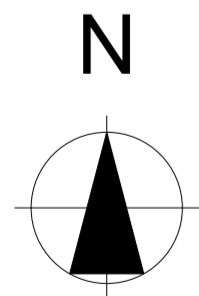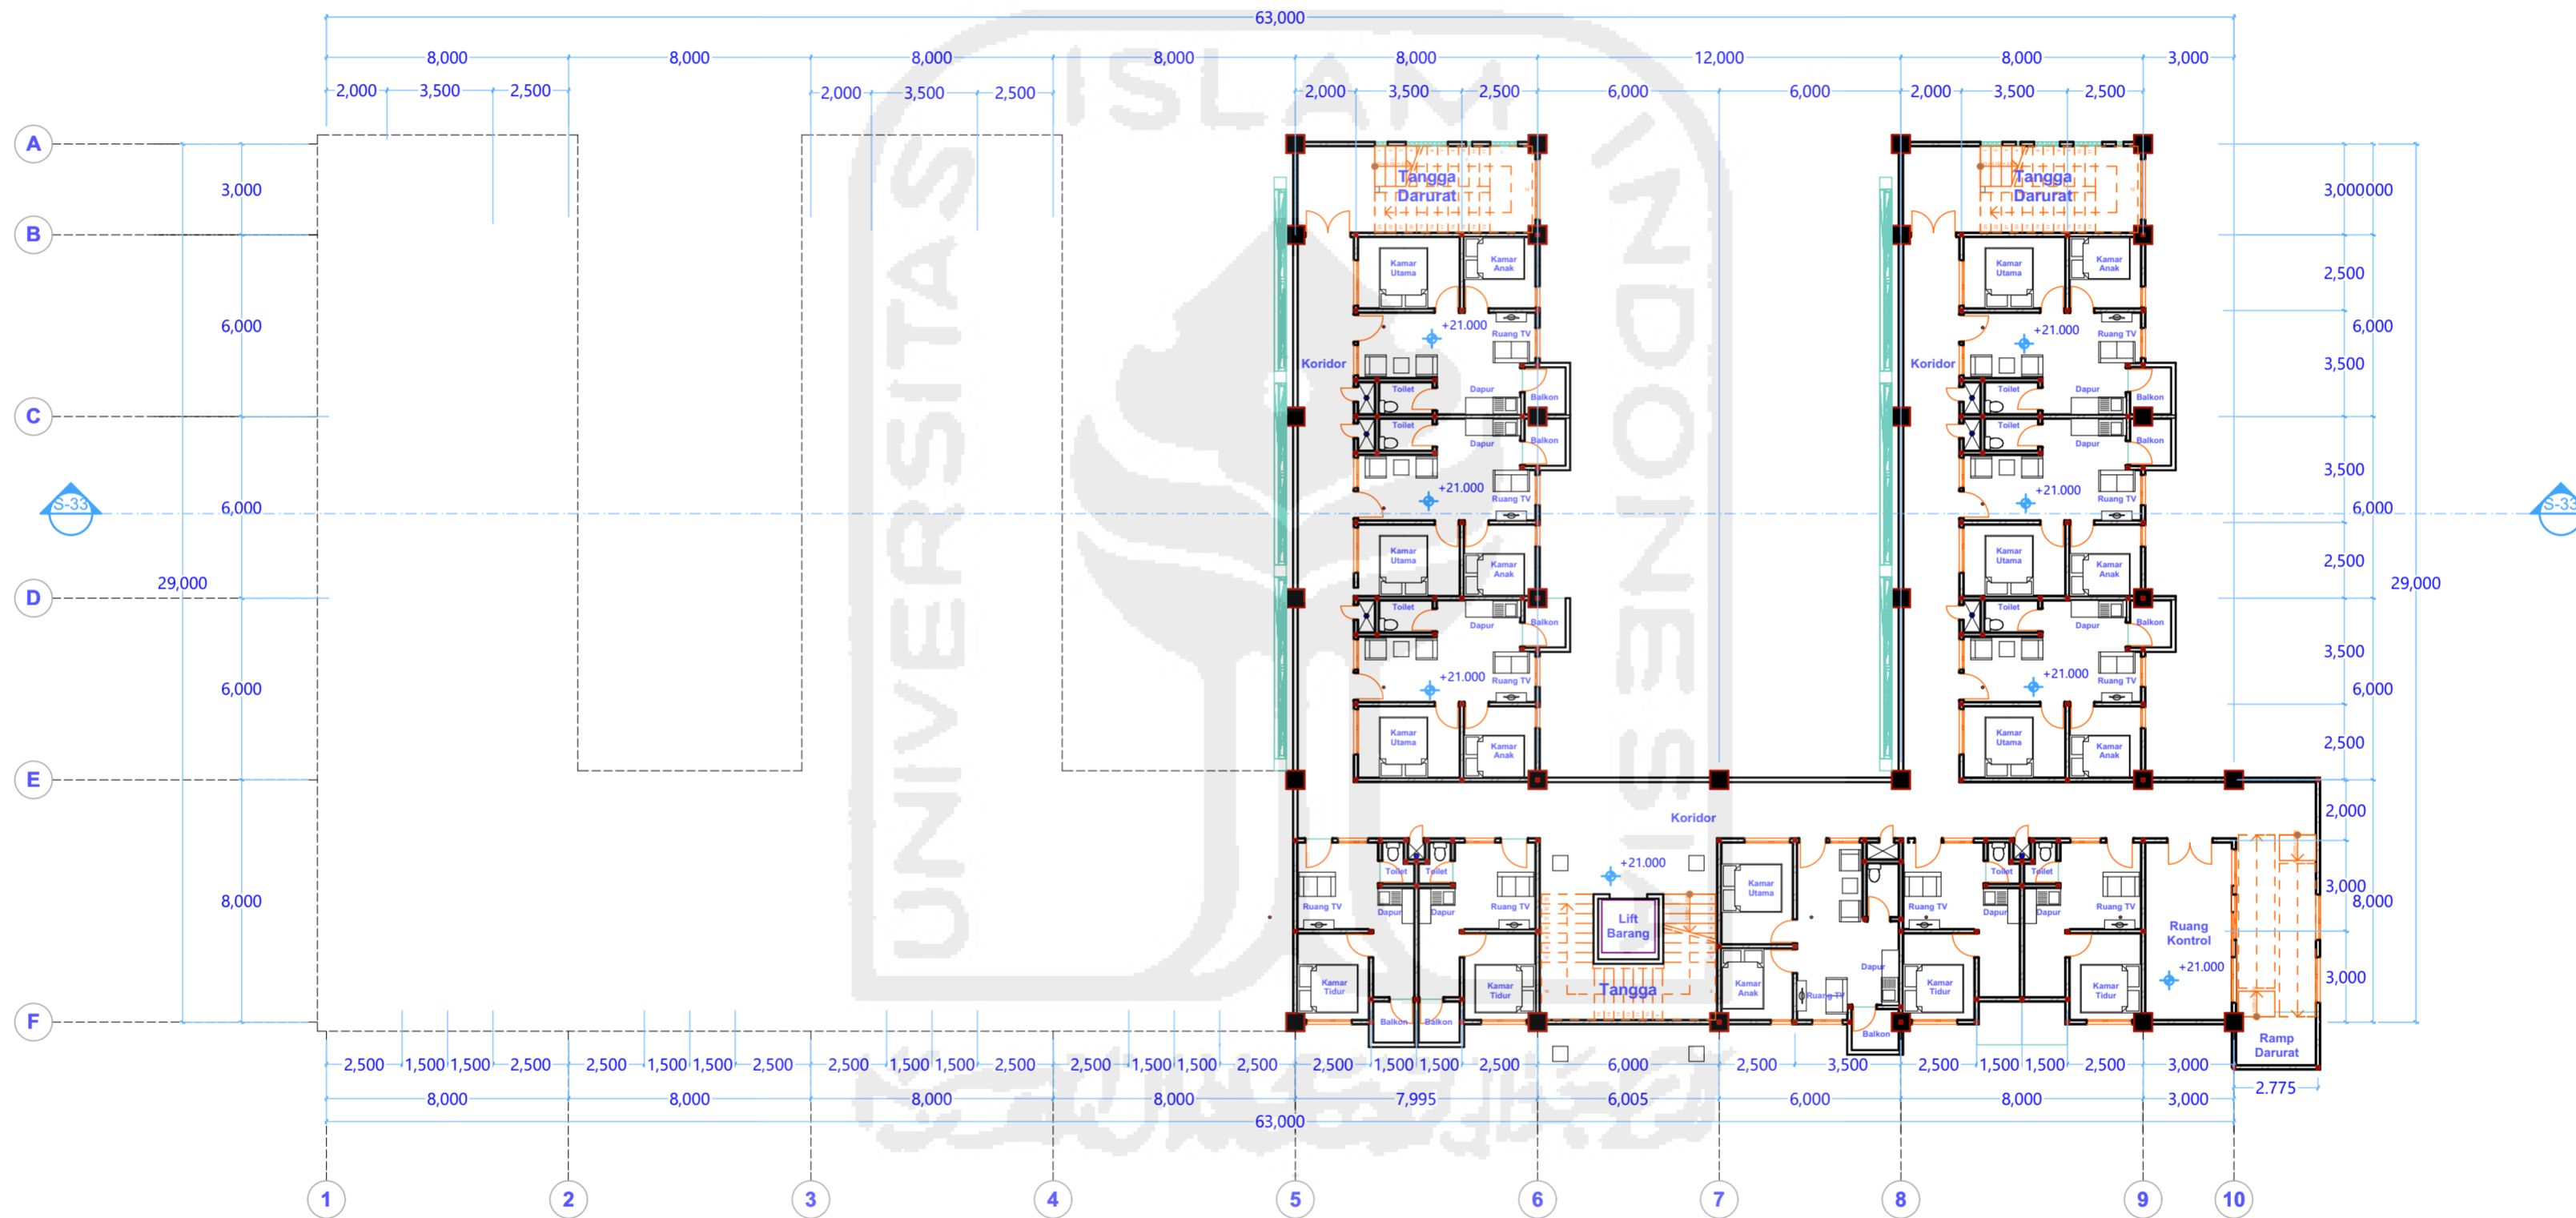

DENAH LANTAI 6
SKALA : 1 : 200

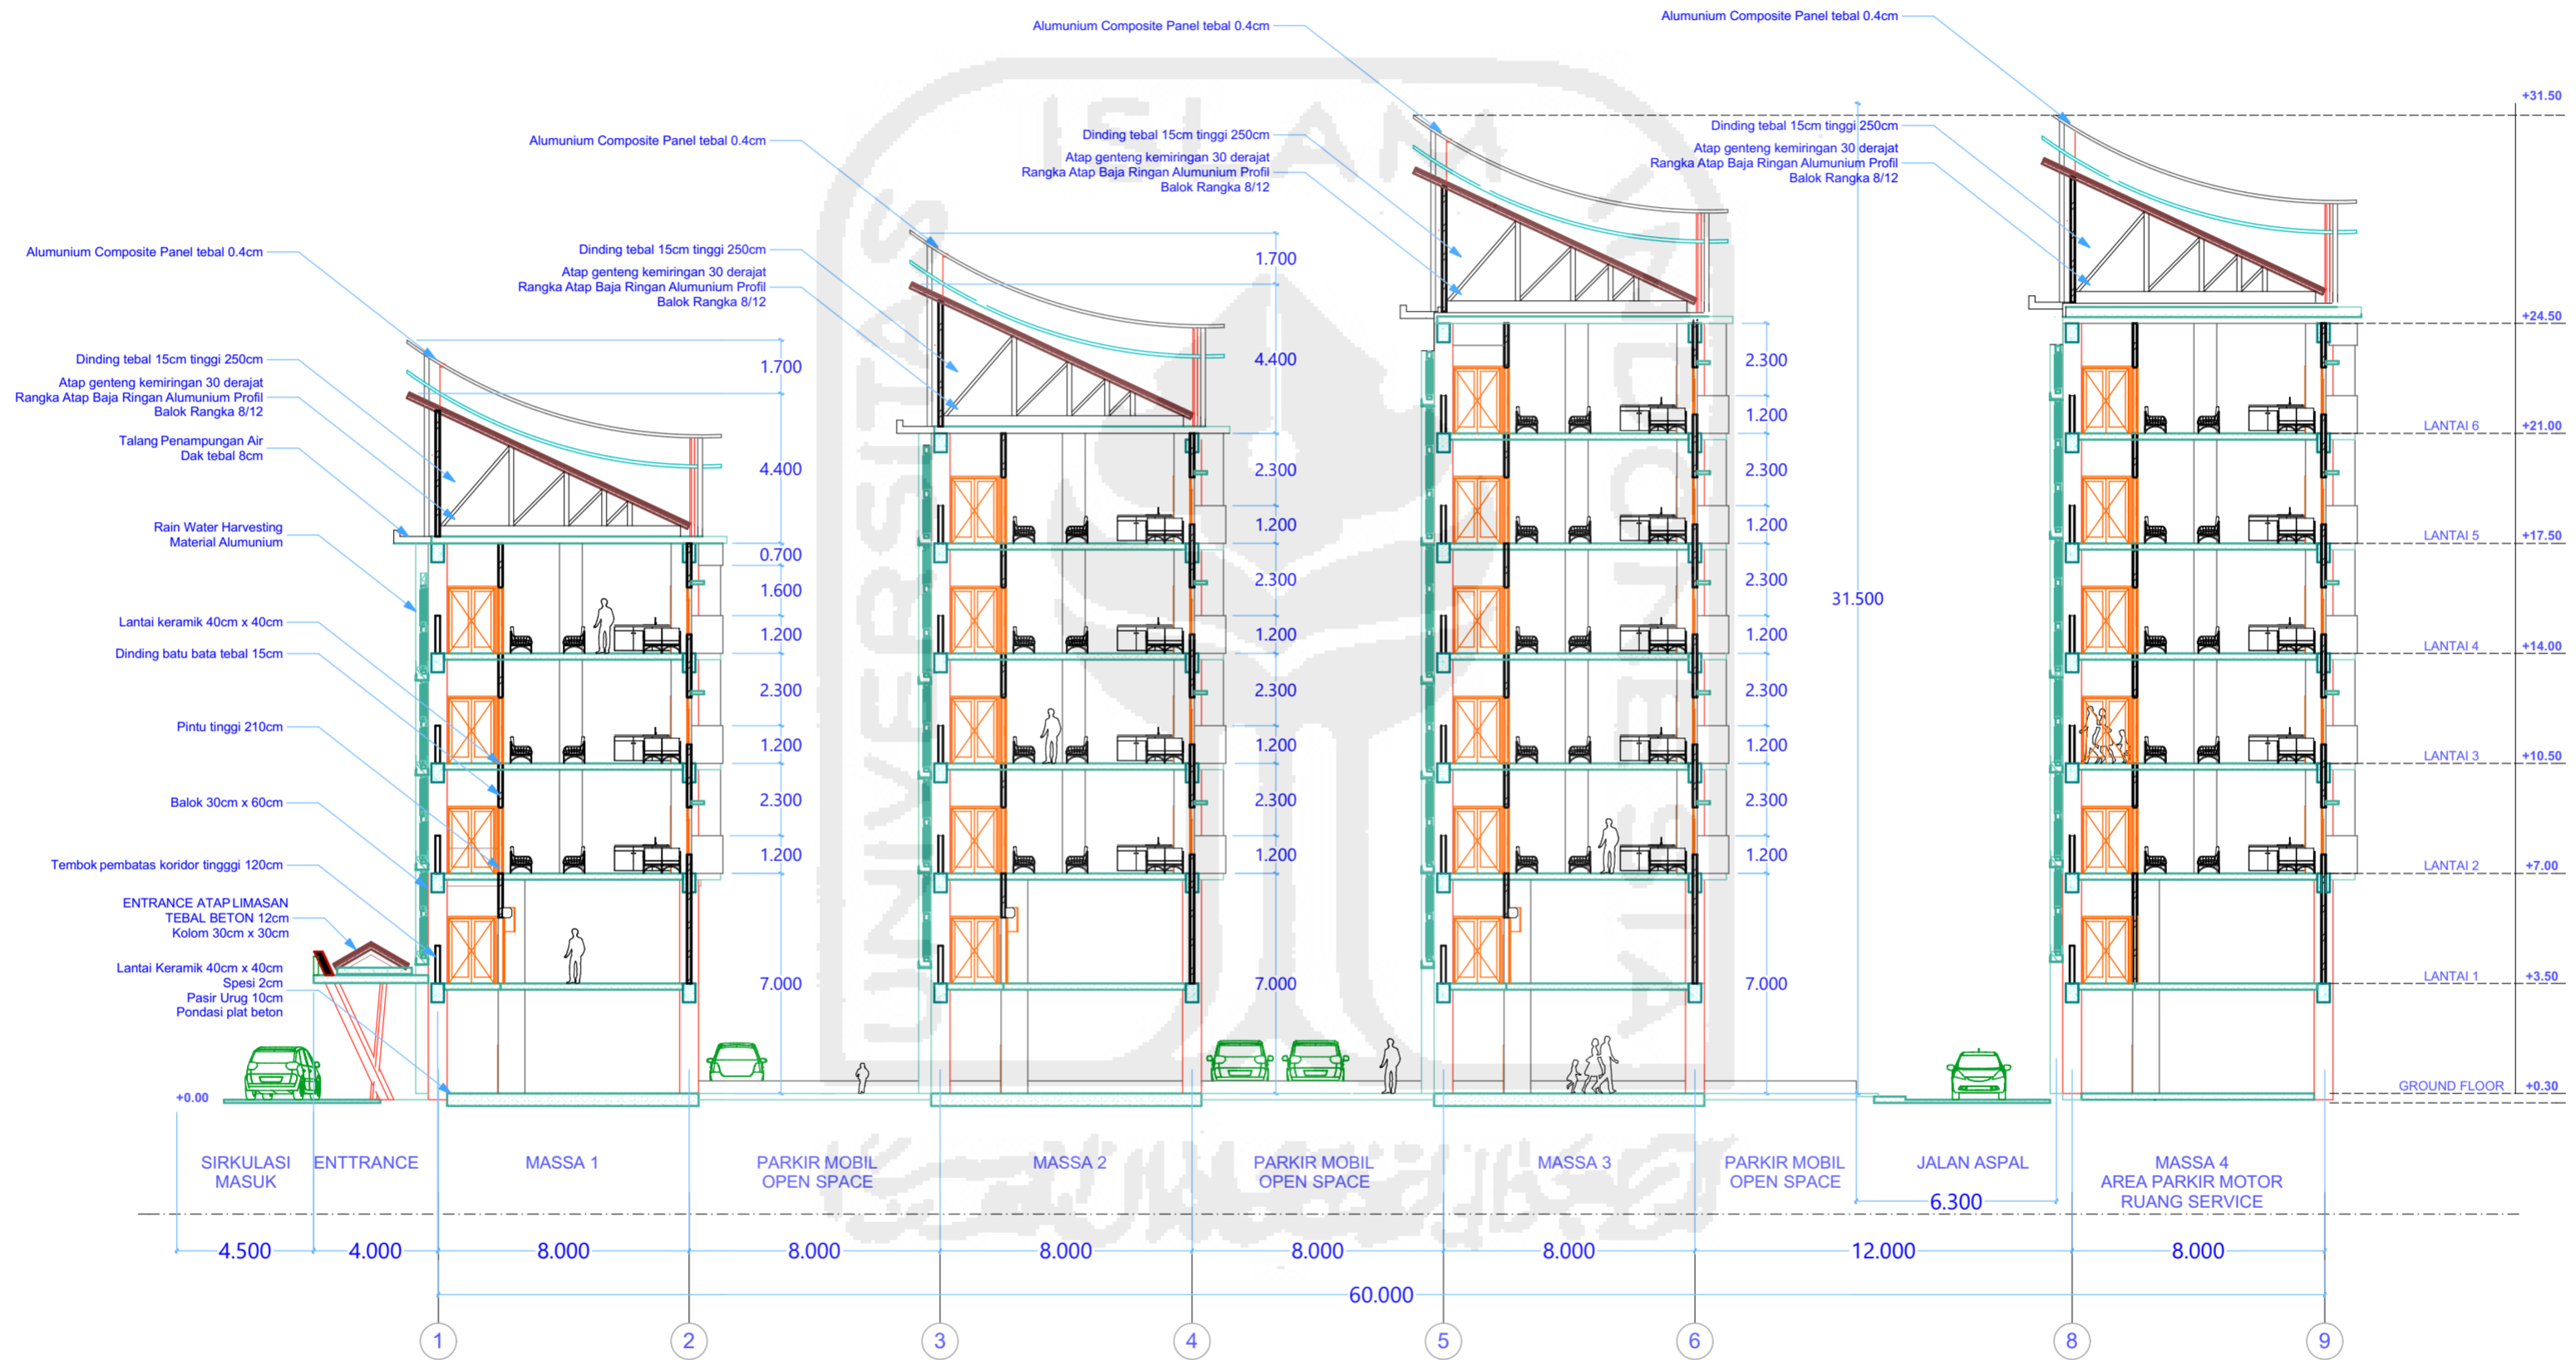

POTONGAN A-A
SKALA : 1 : 200

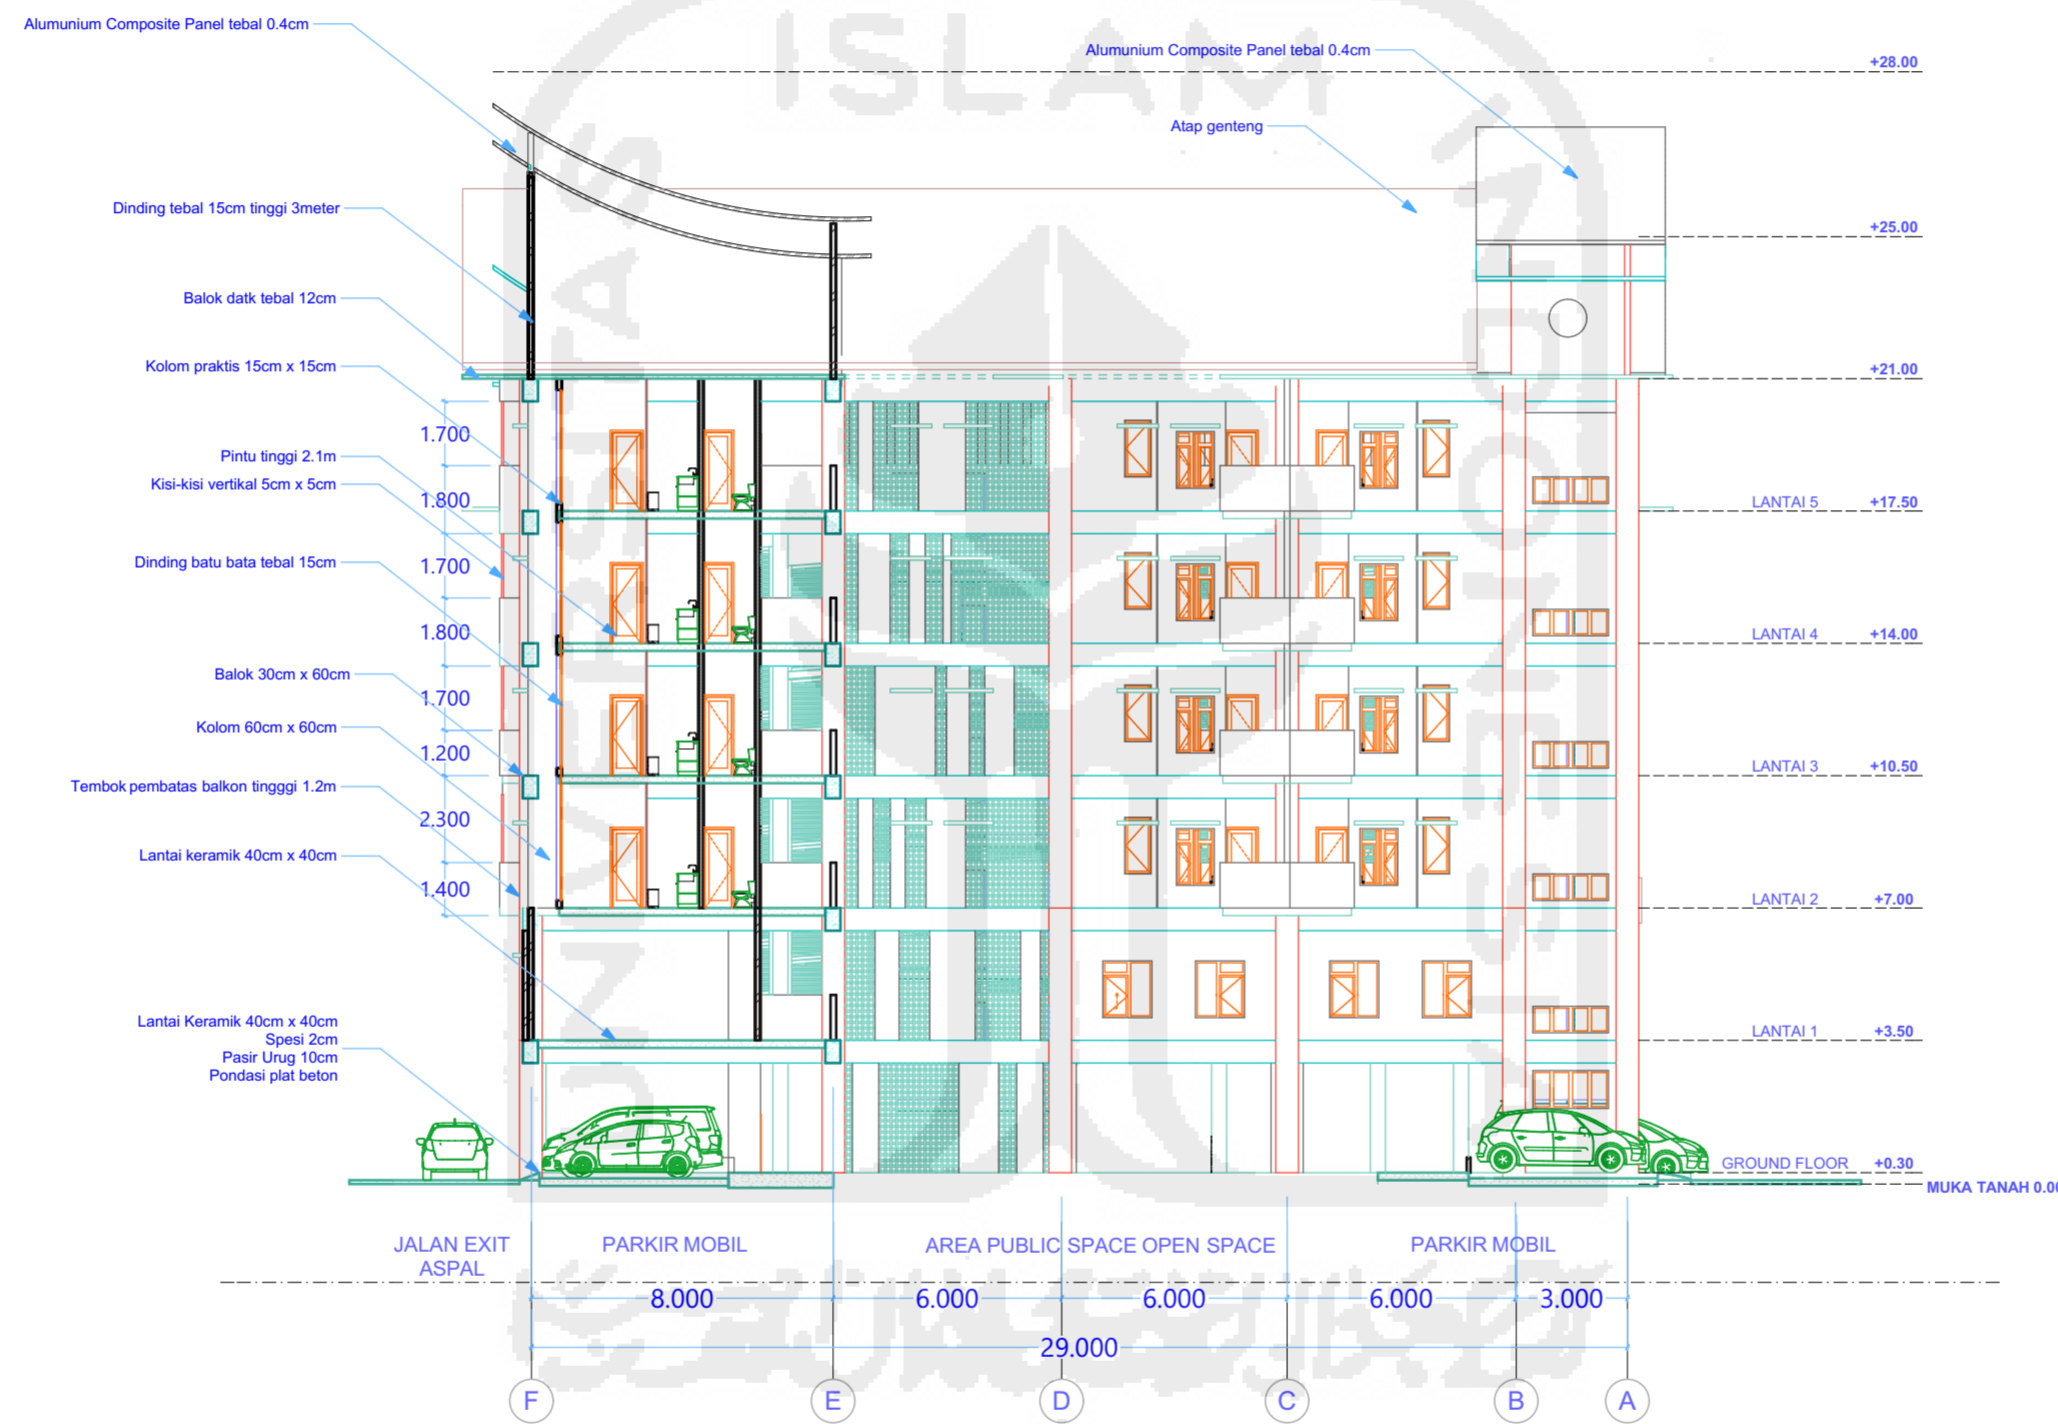

POTONGAN B-B
SKALA : 1 : 200



DEPARTEMENT OF ARCHITECTURE
FACULTY OF CIVIL ENGINEERING AND PLANING
UNIVERSITAS ISLAM INDONESIA

PROYEK AKHIR SARJANA

RUMAH SUSUN MBR DI KAWASAN SAGAN, YOGYAKARTA
Dengan Pendekatan Rain Water Harvesting Sebagai Pembantu
Penyediaan Air Bersih

**RUMAH SUSUN MBR DI
KAWASAN SAGAN,
YOGYAKARTA**

LOKASI : Sagan, Yogyakarta

STUDENT IDENTITY

NAME

RIZKA AFRIYAN PRAYOGA

NIM

11512139

DOSEN PEMBIMBING

Ahmad Saifudin Mutaqi, Ir. M.T , IAI

DOSEN PENGUJI

Ir. Munichy B. Edrees IAI, AA

DRAWING NAME

POTONGAN
B-B

SCALE

1 : 200

DRAWING NUMBER


TOTAL SHEET



TAMPAK BARAT
SKALA : 1 : 200




TAMPAK SELATAN
 SKALA : 1 : 200

| | | | | | | | | |
|---|--|---|-----------------------|-------------------------------|----------------|---------|----------------|-------------|
|  DEPARTEMENT OF ARCHITECTURE FACULTY OF CIVIL ENGINEERING AND PLANING UNIVERSITAS ISLAM INDONESIA | PROYEK AKHIR SARJANA RUMAH SUSUN MBR DI KAWASAN SAGAN, YOGYAKARTA Dengan Pendekatan Rain Water Harvesting Sebagai Pembantu Penyediaan Air Bersih | RUMAH SUSUN MBR DI KAWASAN SAGAN, YOGYAKARTA LOKASI : Sagan, Yogyakarta | STUDENT IDENTITY | DOSEN PEMBIMBING | DRAWING NAME | SCALE | DRAWING NUMBER | TOTAL SHEET |
| | | | NAME | | | | | |
| | | | RIZKA AFRIYAN PRAYOGA | DOSEN PENGUJI | | | | |
| | | | NIM | Ir. Munichy B. Edrees IAI, AA | | | | |
| | | | 11512139 | | TAMPAK SELATAN | 1 : 200 | | |




TAMPAK TIMUR
 SKALA : 1 : 200

PROYEK AKHIR SARJANA

RUMAH SUSUN MBR DI KAWASAN SAGAN, YOGYAKARTA
 Dengan Pendekatan Rain Water Harvesting Sebagai Pembantu
 Penyediaan Air Bersih

**RUMAH SUSUN MBR DI
 KAWASAN SAGAN,
 YOGYAKARTA**

LOKASI : Sagan, Yogyakarta

| STUDENT IDENTITY | | DOSEN PEMBIMBING | DRAWING NAME | SCALE | DRAWING NUMBER | TOTAL SHEET |
|-----------------------|--|--------------------------------------|-----------------|---------|----------------|-------------|
| NAME | | | | | | |
| RIZKA AFRIYAN PRAYOGA | | Ahmad Saifudin Mutaqi, Ir. M.T , IAI | TAMPAK TIMUR | 1 : 200 | | |
| NIM | | DOSEN PENGUJI | | | | |
| 11512139 | | Ir. Munichy B. Edrees IAI, AA | | | | |



TAMPAK UTARA
SKALA : 1 : 200

PROYEK AKHIR SARJANA

RUMAH SUSUN MBR DI KAWASAN SAGAN, YOGYAKARTA
 Dengan Pendekatan Rain Water Harvesting Sebagai Pembantu
 Penyediaan Air Bersih

**RUMAH SUSUN MBR DI
 KAWASAN SAGAN,
 YOGYAKARTA**

LOKASI : Sagan, Yogyakarta

| STUDENT IDENTITY | | DOSEN PEMBIMBING | DRAWING NAME | SCALE | DRAWING NUMBER | TOTAL SHEET |
|-----------------------|--|--------------------------------------|-----------------|---------|----------------|-------------|
| NAME | | | | | | |
| RIZKA AFRIYAN PRAYOGA | | Ahmad Saifudin Mutaqi, Ir. M.T , IAI | TAMPAK UTARA | 1 : 200 | | |
| NIM | | DOSEN PENGUJI | | | | |
| 11512139 | | Ir. Munichy B. Edrees IAI, AA | | | | |