


# Lampiran 3 Data Abutment A1

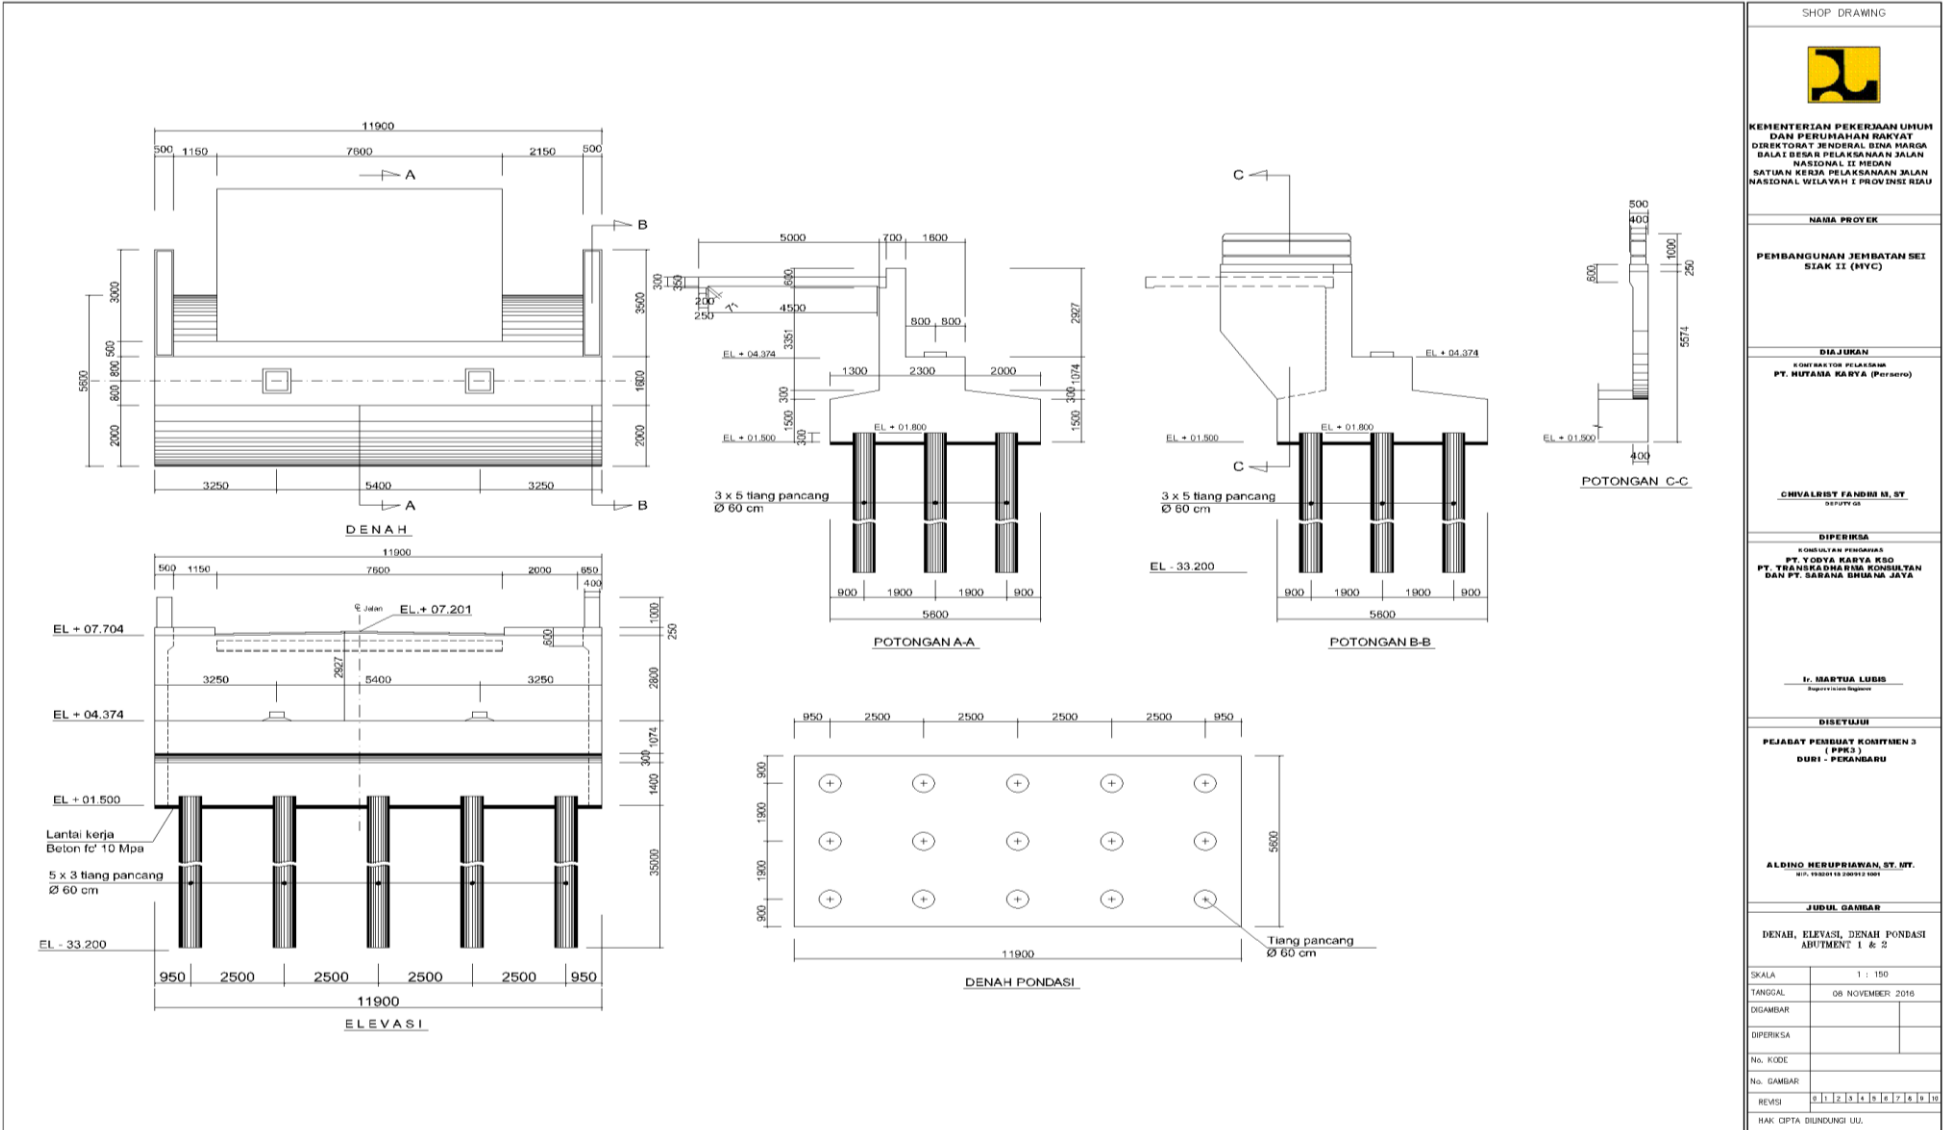

SHOP DRAWING

KEMENTERIAN PEKERJAAN UMUM DAN PERUMAHAN RAKYAT  
 DIREKTORAT JENDERAL BINA HARGA  
 BALAI BESUK PELAKSANAAN JALAN NASIONAL II MEDAN  
 SATUAN KERJA PELAKSANAAN JALAN NASIONAL WILAYAH I PROVINSI BATAVIA

**NAAMA PROYEK**

PEMBANGUNAN JERBATAN SEI  
 SIAK II (HYC)

**DIAJUKAN**  
 OLEH PERUSAHAAN  
 PT. MUTAMA KARVA (Persero)

**CHIVALEST FANDIM M. ST.**  
 SURVEYOR

**DIPERIKSA**  
 OLEH PERUSAHAAN  
 PT. YODYA KARVA KSO  
 PT. TRANSAKSI BINA KONSULTAN  
 DAN PT. SARANA SIBUANA JAYA

**Ir. MARTUA LUBIS**  
 Insinyur Teknik Sipil

**BISYUJUI**  
 PEJABAT PEMBUNYI KONTAKEN 3  
 (PKK3)  
 DURI - PERANGKARU

**ALDINO HERUPRIAWAN, ST. MT.**  
 No. 19320114 200912 1001

**JUDUL GAMBAR**

DENAH, ELEVASI, DENAH PONDASI  
 ABUTMENT 1 & 2