Lampiran 4 Dimensi Penampang Jembatan

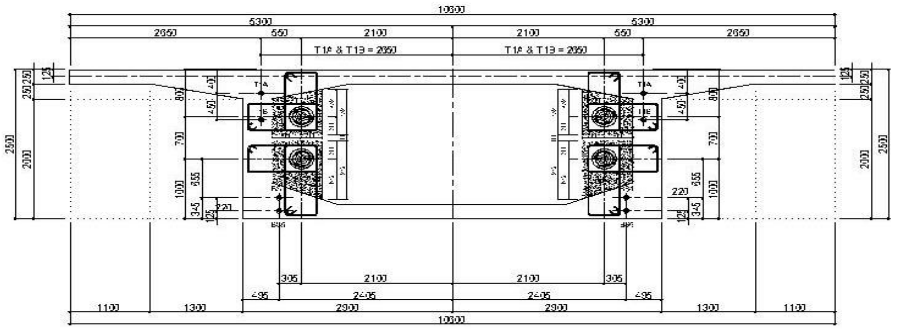

POTONGAN - 2

SKALA 1:50

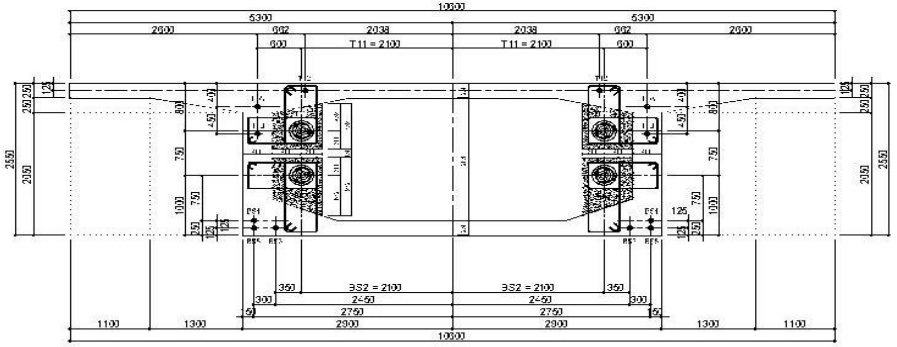

POTONGAN - 3

SKALA 1:50

SHOP DRAWING

KEMENTERIAN PEKERJAAN UMUM DAN PERUMAHAN RAKYAT
DIREKTORAT JENDERAL BINA MARGA
BALAI BESAR PELAKSANAAN JALAN NASIONAL II MEDAN
SATUAN KERJA PELAKSANAAN JALAN NASIONAL WILAYAH 1 PROVINSI RIAU

NAMA PROYEK

PEMBANGUNAN JEMBATAN SEI SIAK III (MYC)

PENGAWAS

KONTRAKTOR PELAKSANA
PT. HUTAMA KARYA (Persero)

DIPERIKSA

KONSULTAN PENGAWAS
PT. YODYA KARYA KSO
PT. TRANSADHARMA KONSULTAN
DAN PT. SARANA BHUANA JAYA

DISETUJUI

PEJABAT PEMBUAT KOMITMEN 3
(PPK3)
DURI - PEKANBARU

JUDUL GAMBAR

POTONGAN 2&3

SKALA	1 : 150
TANGGAL	18 MAY 2017
DIGAMBAR	
DIPERIKSA	
No. KODE	
No. GAMBAR	
REVISI	0 1 2 3 4 5 6 7 8 9 10

HAK CIPTA DILINDUNGI UU.