


DENAH LANTAI KENDARAAN JEMBATAN



IKATAN ANGIN ATAS JEMBATAN

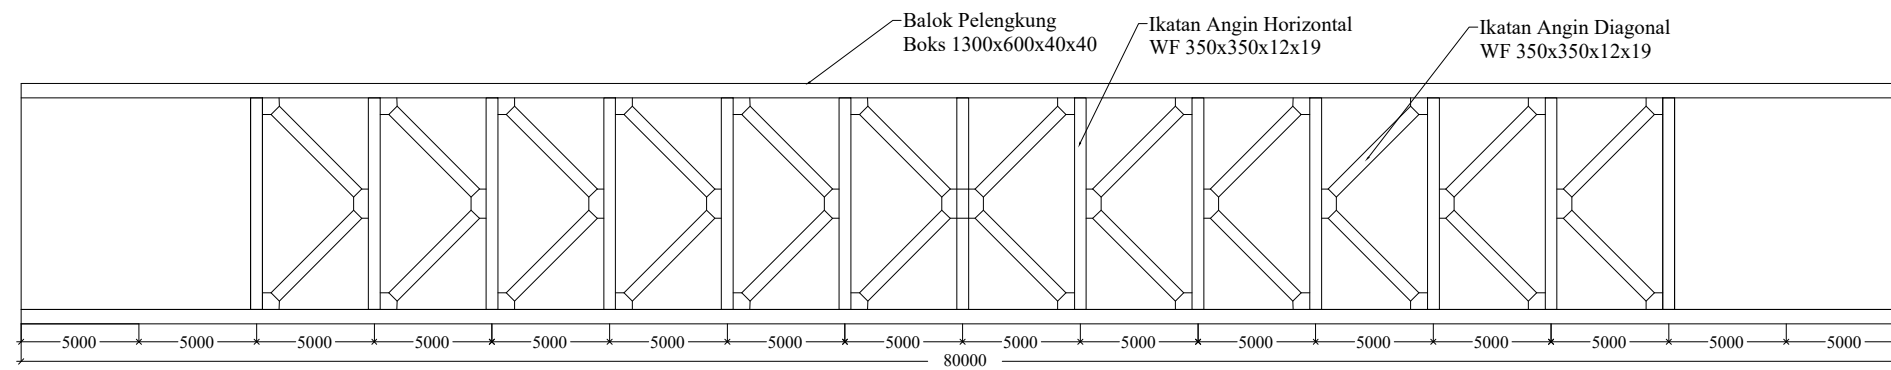

JURUSAN TEKNIK SIPIL
FAKULTAS TEKNIK SIPIL DAN
PERENCANAAN
UNIVERSITAS ISLAM INDONESIA

DESAIN STRUKTUR ATAS JEMBATAN
KALI ELO MENGGUNAKAN SISTEM
JEMBATAN PELENGKUNG BAJA TIPE
(TIED ARCH BRIDGE)

JUDUL GAMBAR

IKATAN ANGIN ATAS JEMBATAN
DAN
DENAH LANTAI KENDARAAN
JEMBATAN

DIGAMBAR OLEH

AGUSSALIM AB
12 511 180

SKALA

1 : 400

NO. GAMBAR

3