Lampiran 1 Profil Penampang Atas dan Melintang Jalan

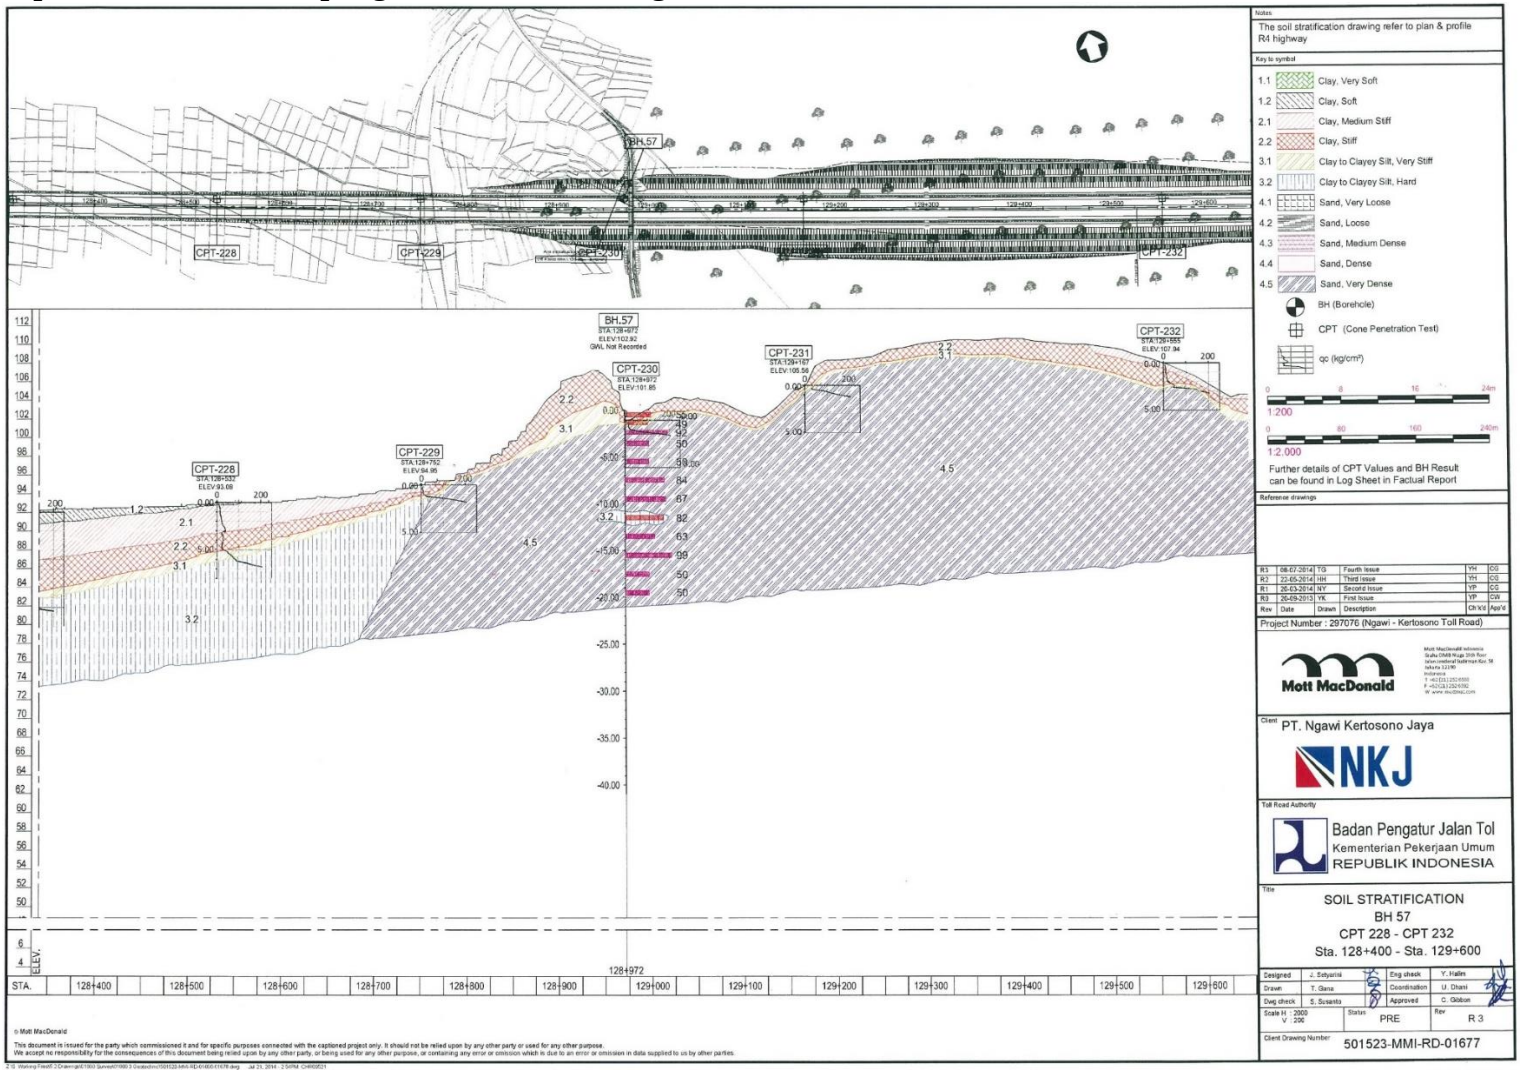

Gambar L-1.1 Penampang Atas Jalan

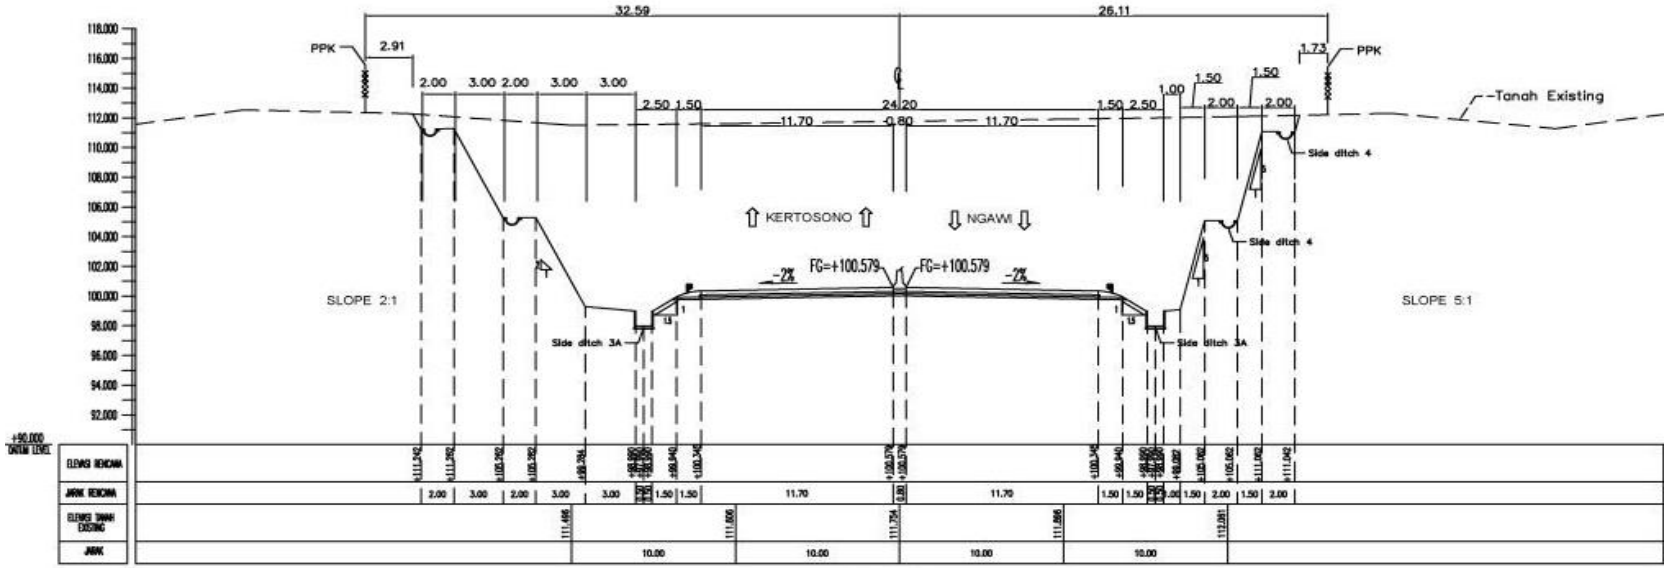

Gambar L-1.2 Profil Melintang Jalan