



## TUGAS AKHIR

PROGRAM STUDI  
TEKNIK SIPIL  
FAKULTAS TEKNIK SIPIL  
DAN PERANCANAAN  
UNIVERSITAS ISLAM INDONESIA


DOSEN PEMBIMBING

ALBANI MUSYAFA S.T., M.T., PH.D

DOSEN PENGUJI

DISUSUN OLEH

VERY FIRMANSYAH  
13511332

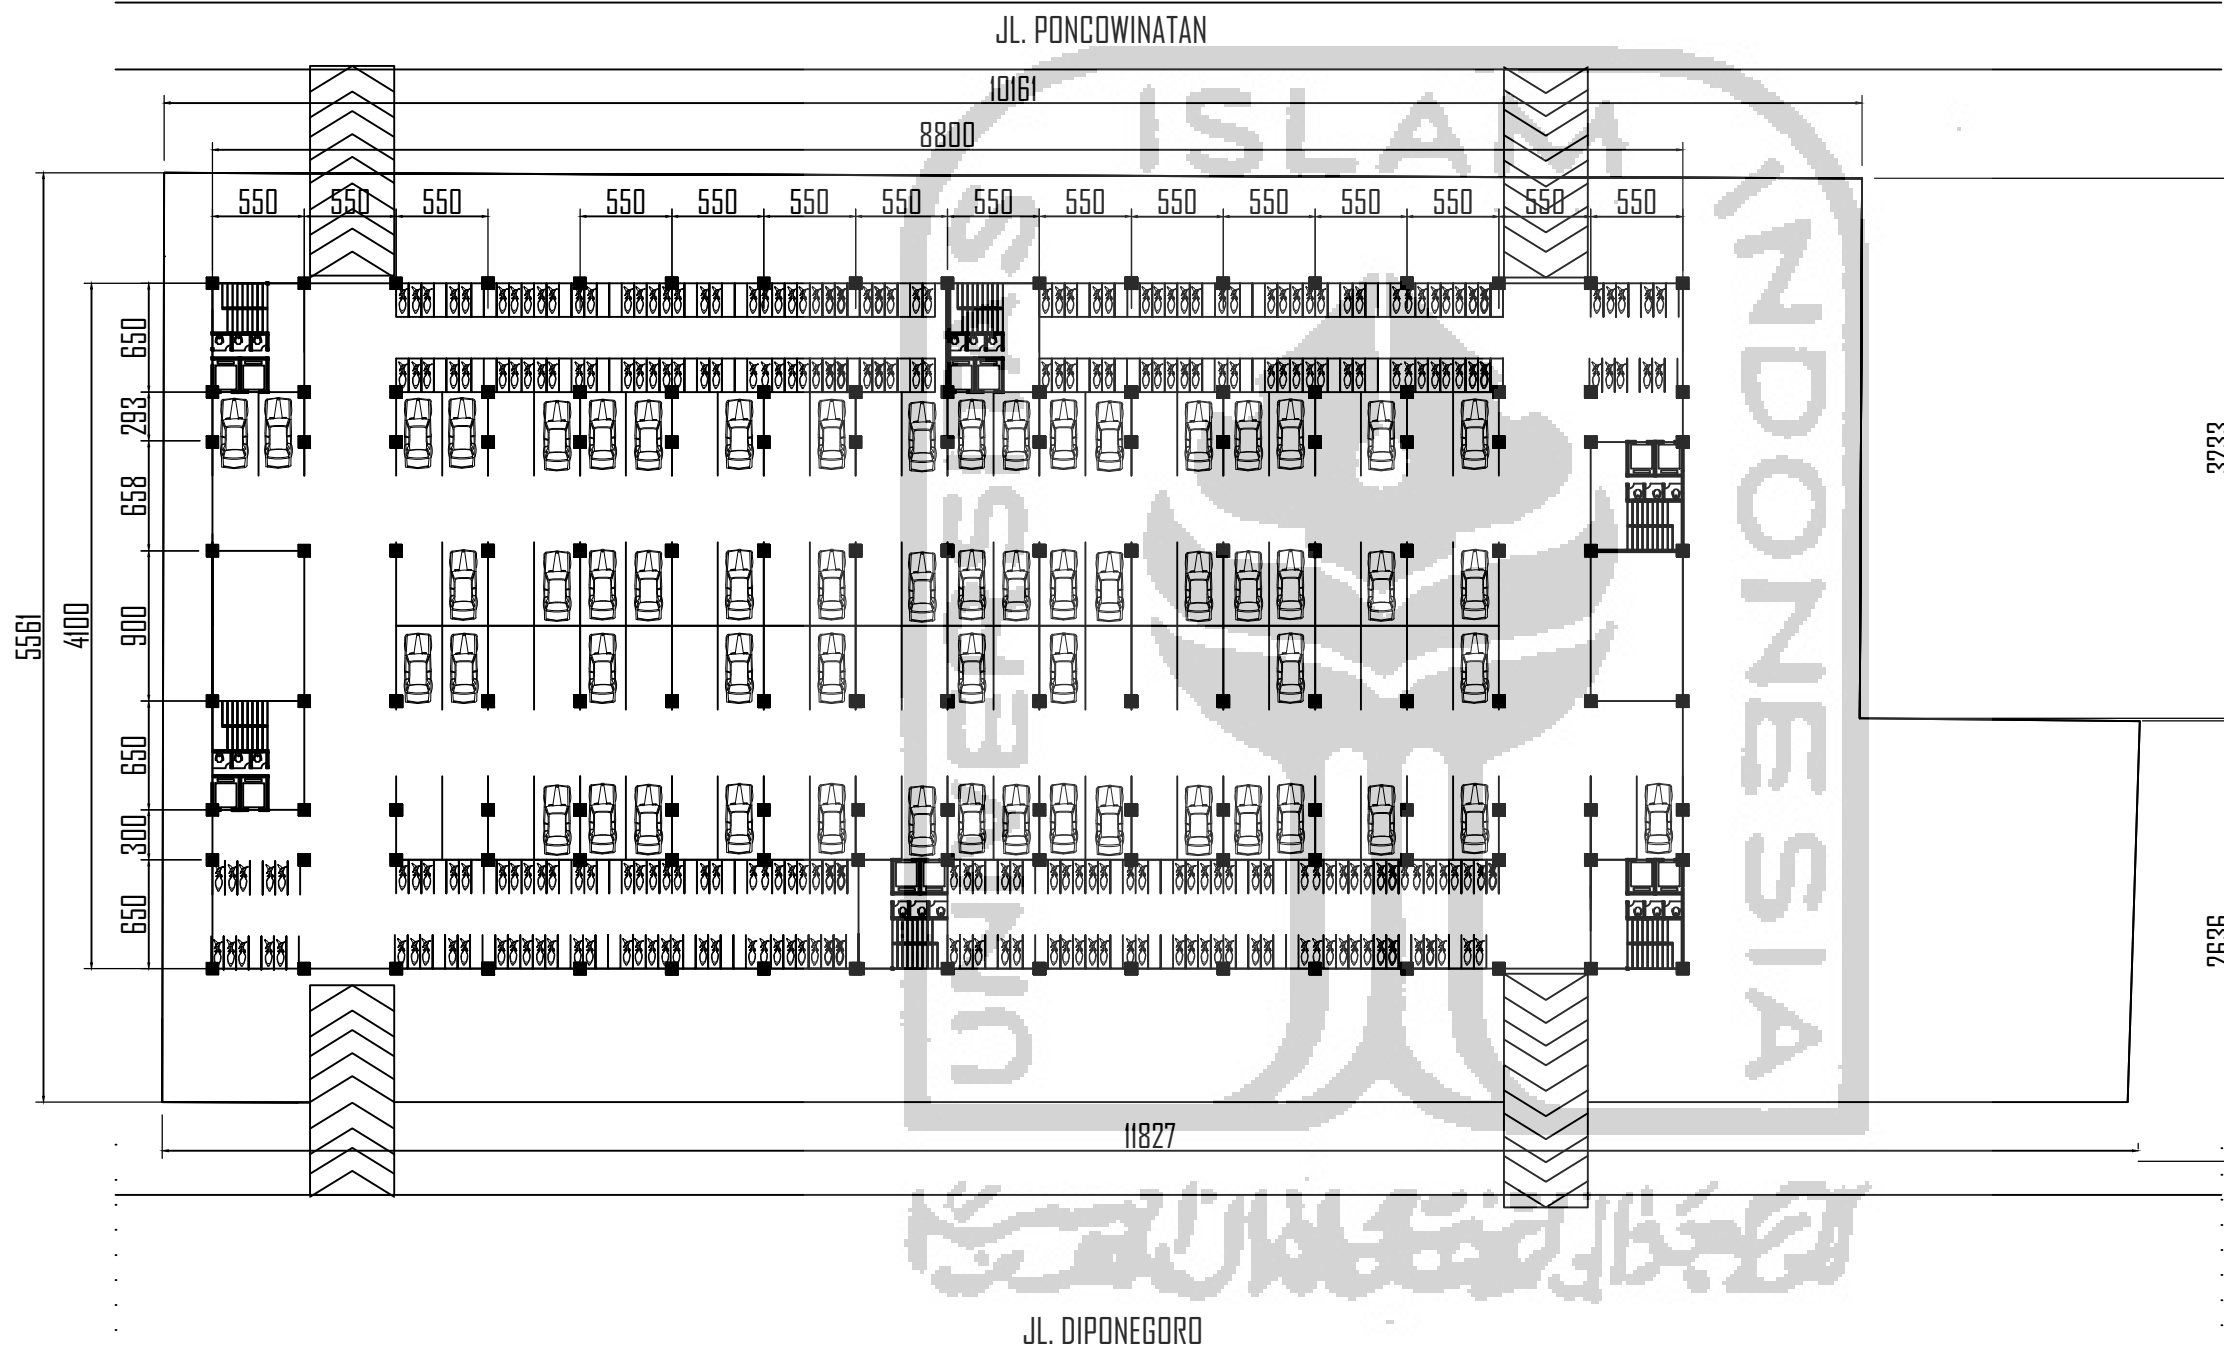

DENAH BASEMENT

SKALA 1 : 450