


# **LAMPIRAN 6**

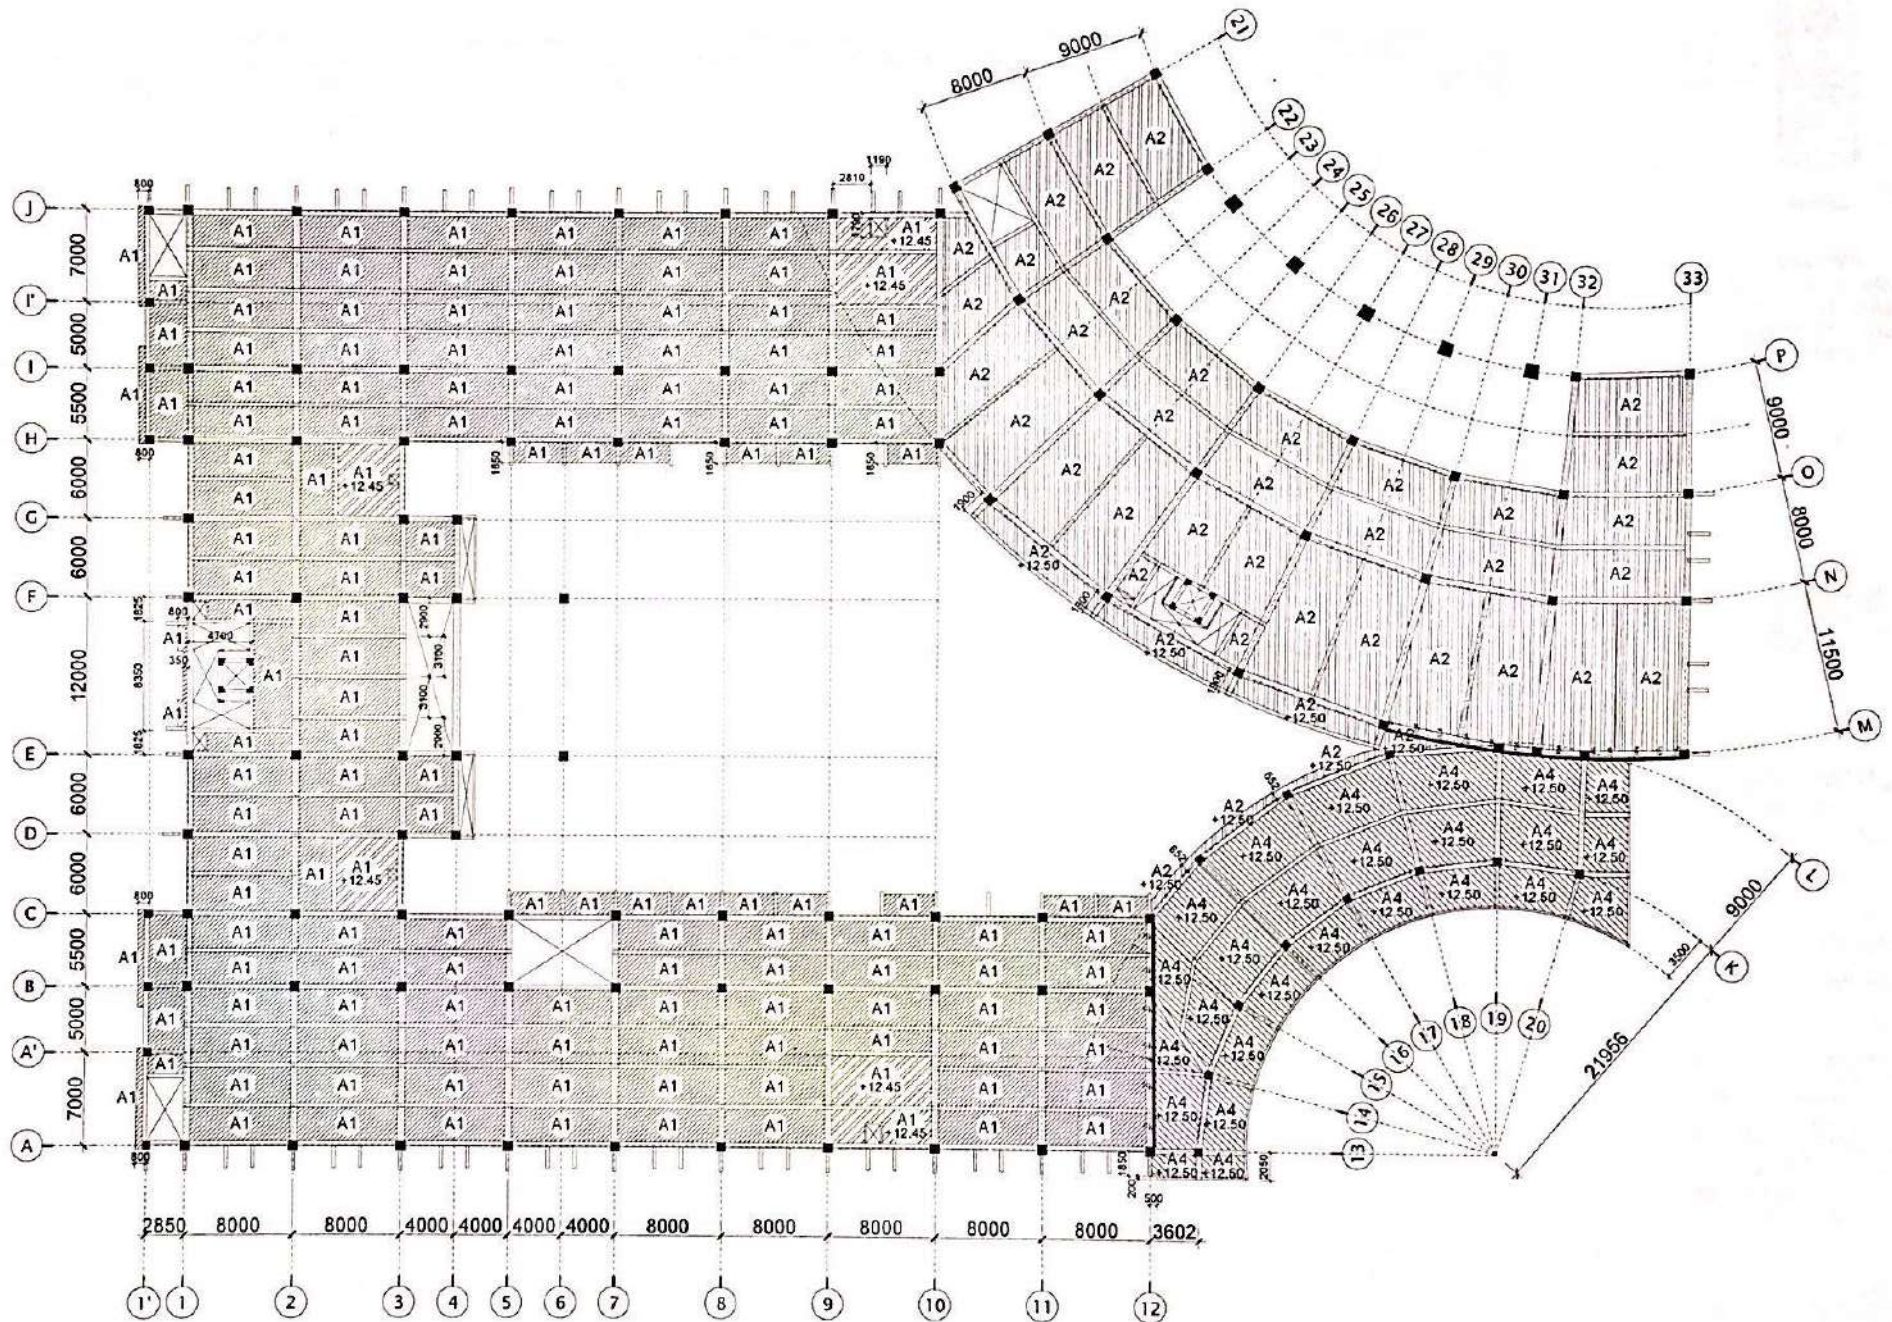

DISETUJUI:

Tanggal:

Dr. Ir. Luthfi Nasran, MS  
Ketua Umum Yayasan Badan Wakaf  
Universitas Islam Indonesia

MENGETAHUI:

Dr. Asnur Rohin Faqih, SH, M. Hum  
Dehan Fakultas Hukum Universitas Islam Indonesia

PERENCANA:




Dr. Reviante Budi Santosa, M.Arch  
Team Leader

ARGITEK Agung Rudianto, ST, IA  
Arwan  
Arii Rasipa, S.Ars  
Arief Arwan  
STRUKTUR Eko Sulistyomo, ST  
MEE Prapra Baharyana, ST, M.Si

KODE	NO.LMBR	JUMLAH
STR	038	056

TYPE	BALOK B18 300x300			BALOK B19 300x300			BALOK B20 400x300			BALOK B21 400x300			BALOK B22 500x300			
	POTONGAN	TUMPUHAN KIRI	LAPANGAN	TUMPUHAN KANAN	TUMPUHAN KIRI	LAPANGAN	TUMPUHAN KANAN	TUMPUHAN KIRI	LAPANGAN	TUMPUHAN KANAN	TUMPUHAN KIRI	LAPANGAN	TUMPUHAN KANAN	TUMPUHAN KIRI	LAPANGAN	TUMPUHAN KANAN
TUL. ATAS	5 D18	3 D18	3 D18	7 D18	3 D18	7 D18	8 D25	3 D25	4 D25	4 D25	4 D25	4 D25	4 D25	6 D25	4 D25	4 D25
TUL. BAWAH	3 D18	11 D18	3 D18	3 D18	3 D18	3 D18	4 D25	4 D25	4 D25	3 D25	3 D25	3 D25	3 D25	6 D25	6 D25	6 D25
SEKANGSI	D18-180	D18-180	D18-180	D18-180	D18-180	D18-180	1.5 D18-180	D18-180	1.5 D18-180	D18-180	D18-180	D18-180	D18-180	D18-180	D18-180	D18-180
TUL. PINGGANG		4 D18			2 D18			2 D18		2 D18		2 D18		4 D18	4 D18	4 D18

TYPE	BALOK B23 500x300			BALOK B24 300x700			BALOK B25 300x700			BALOK B26 150x700			BALOK B27 500x1000			
	POTONGAN	TUMPUHAN KIRI	LAPANGAN	TUMPUHAN KANAN	TUMPUHAN KIRI	LAPANGAN	TUMPUHAN KANAN	TUMPUHAN KIRI	LAPANGAN	TUMPUHAN KANAN	TUMPUHAN KIRI	LAPANGAN	TUMPUHAN KANAN	TUMPUHAN KIRI	LAPANGAN	TUMPUHAN KANAN
TUL. ATAS	11 D25	11 D25	11 D25	7 D36	7 D36	7 D36	3 D36	3 D36	3 D36	3 D36	3 D36	3 D36	3 D36	4 D36	4 D36	4 D36
TUL. BAWAH	4 D25	4 D25	4 D25	4 D36	4 D36	4 D36	4 D36	4 D36	4 D36	4 D36	4 D36	4 D36	4 D36	4 D36	4 D36	4 D36
SEKANGSI	2 D18-180	D18-180	2 D18-180	2 D18-180	2 D18-180	2 D18-180	D18-180	D18-180	D18-180	D18-180	D18-180	D18-180	D18-180	2 D18-180	D18-180	2 D18-180
TUL. PINGGANG		4 D18			4 D18			4 D18		4 D18		4 D18		4 D18	4 D18	4 D18

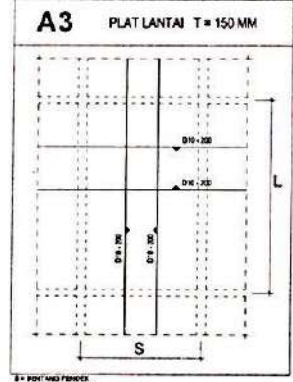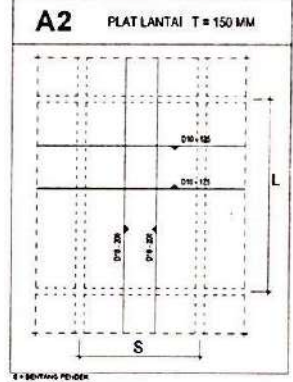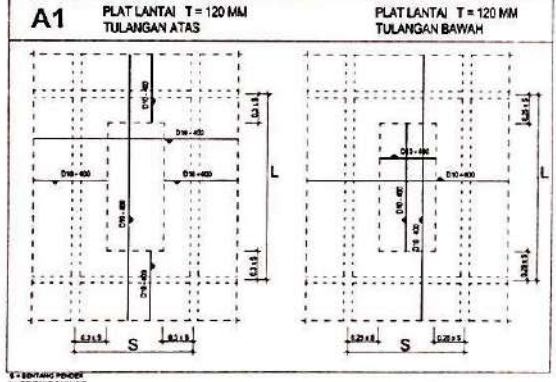

TYPE	BALOK B28 250x400			
	POTONGAN	TUMPUHAN KIRI	LAPANGAN	TUMPUHAN KANAN
TUL. ATAS	3 D18	3 D18	3 D18	3 D18
TUL. BAWAH	3 D18	3 D18	3 D18	3 D18
SEKANGSI	D18-180	D18-180	D18-180	D18-180
TUL. PINGGANG		2 D18		2 D18

**DETIL BALOK & PLAT**  
SKALA 1/50

KETERANGAN  
mutu beton f'c : 30 MPa  
baja polos (D) fy : 240 MPa  
baja ulir (Dy) fy : 400 MPa

