

LAMPIRAN

1. Bar Chart Schedule
2. Denah Bangunan.



BARChart SCHEDULE

Pekerjaan Persiapan

No	URAIAN PEKERJAAN	APRIL				MEI				JUNI				JULI				AGUSTUS				SEPTEMBER				OKTOBER				NOPEMBER											
		MINGGU				MINGGU				MINGGU				MINGGU				MINGGU				MINGGU				MINGGU				MINGGU											
1	Pagar Keliling	1	2	3	4	1	2	3	4	1	2	3	4	1	2	3	4	1	2	3	4	1	2	3	4	1	2	3	4	1	2	3	4	1	2	3	4	1	2	3	4
2	Bongkar bangunan lama	
3	Vitset bouplank	

BARChart SCHEDULE

Pekerjaan Tanah/ pondasi

No	URAIAN PEKERJAAN	APRIL				MEI				JUNI				JULI				AGUSTUS				SEPTEMBER				OKTOBER				NOPEMBER											
		MINGGU				MINGGU				MINGGU				MINGGU				MINGGU				MINGGU				MINGGU				MINGGU											
1	Galian Tanah	1	2	3	4	1	2	3	4	1	2	3	4	1	2	3	4	1	2	3	4	1	2	3	4	1	2	3	4	1	2	3	4	1	2	3	4	1	2	3	4
2	Urugan Psr bwh pondasi	
3	Anstamping	
4	Cor Footplat	
5	Urug tanah kembali	
6	Pondasi batu kali	
7	Urug/ sirtu pinggiran	

BARChart SCHEDULE

BARChart SCHEDULE

Pekerjaan Listrik


No	URAIAN PEKERJAAN	APRIL		MEI		JUNI		JULI		AGUSTUS		SEPTEMBER		OKTOBER		NOPEMBER					
		MINGGU	MINGGU	MINGGU	MINGGU	MINGGU	MINGGU	MINGGU	MINGGU	MINGGU	MINGGU	MINGGU	MINGGU	MINGGU	MINGGU	MINGGU	MINGGU	MINGGU			
1	Penyamb listrik 1300 W	1	2	3	4	1	2	3	4	1	2	3	4	1	2	3	4	1	2	3	4
2	Pas. Sikring box																				
3	Pas. Instalasi dan lampu																				

BARChart SCHEDULE

Pekerjaan Cat


No	URAIAN PEKERJAAN	APRIL		MEI		JUNI		JULI		AGUSTUS		SEPTEMBER		OKTOBER		NOPEMBER					
		MINGGU	MINGGU	MINGGU	MINGGU	MINGGU	MINGGU	MINGGU	MINGGU	MINGGU	MINGGU	MINGGU	MINGGU	MINGGU	MINGGU	MINGGU	MINGGU				
1	Pengecatan tembok Matex	1	2	3	4	1	2	3	4	1	2	3	4	1	2	3	4	1	2	3	4
2	Pengecatan plafon/ Dag																				
3	Pengecatan kayu																				



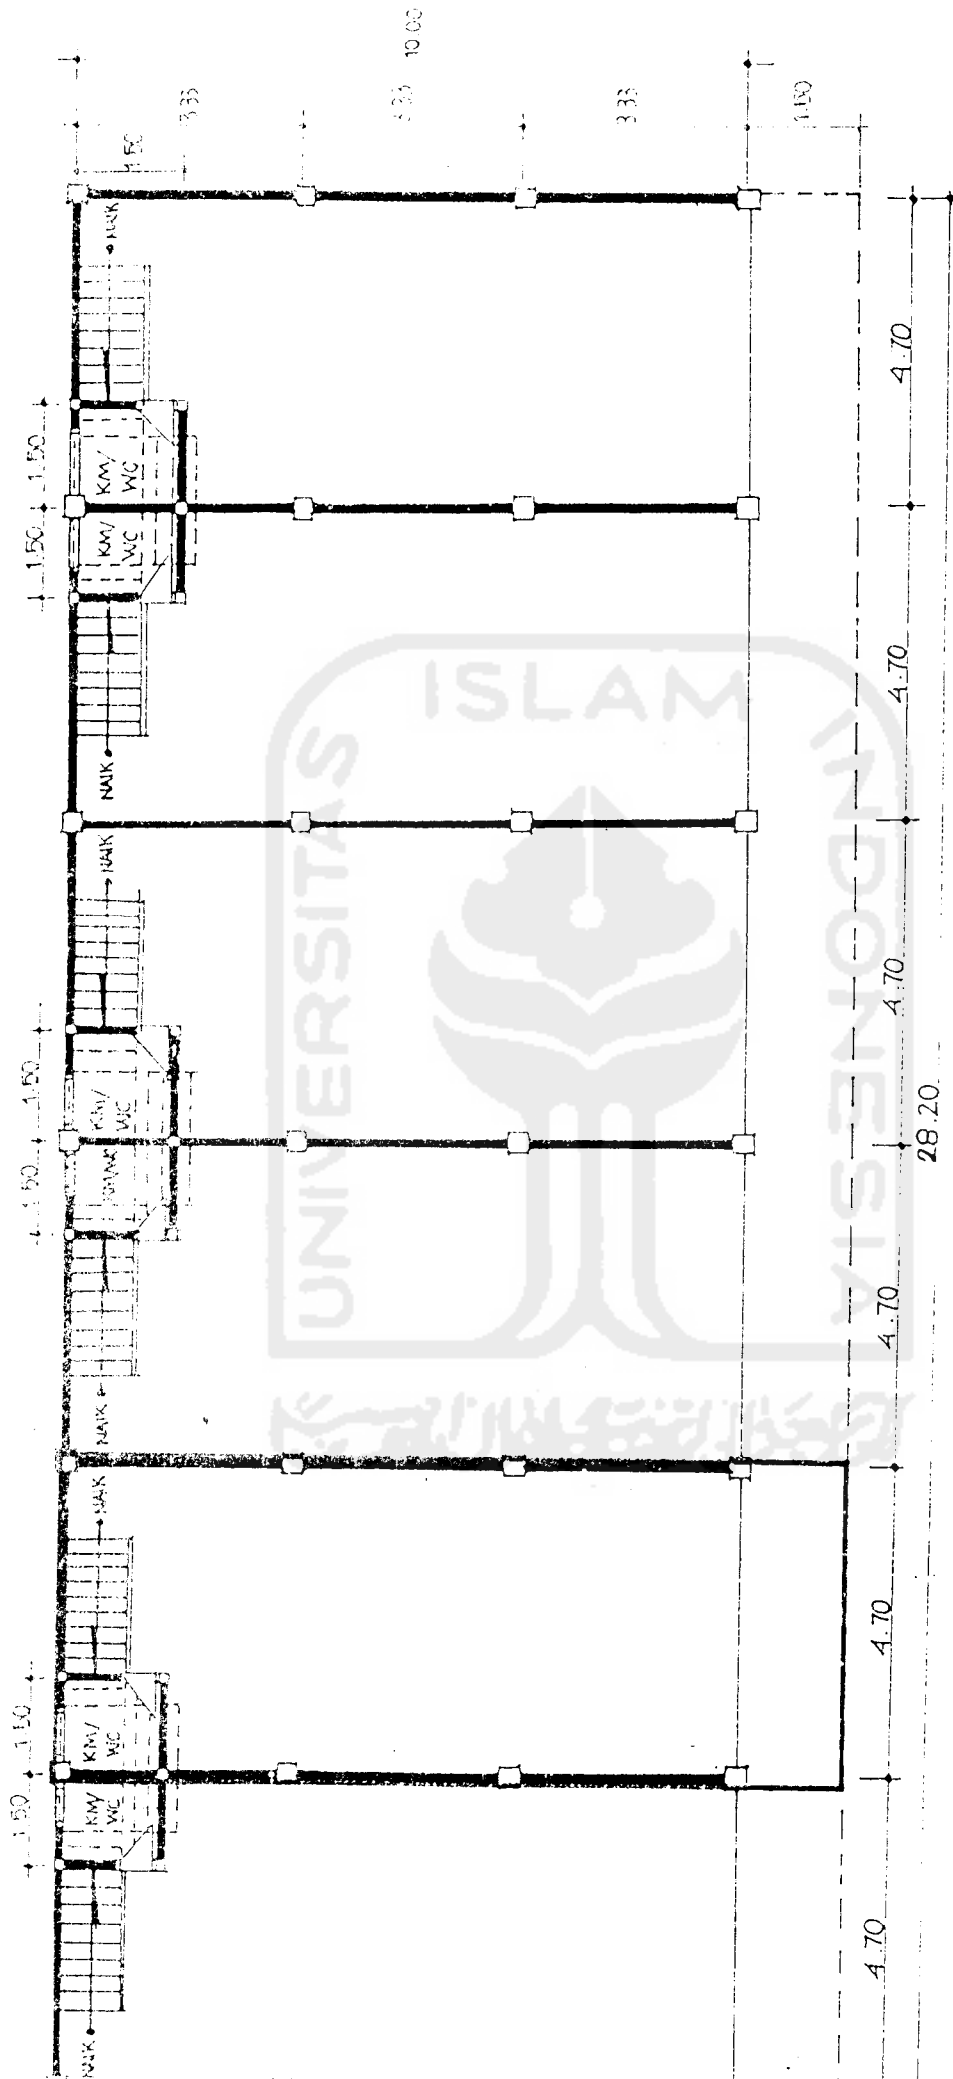

DENAH LANTAI


14
26.

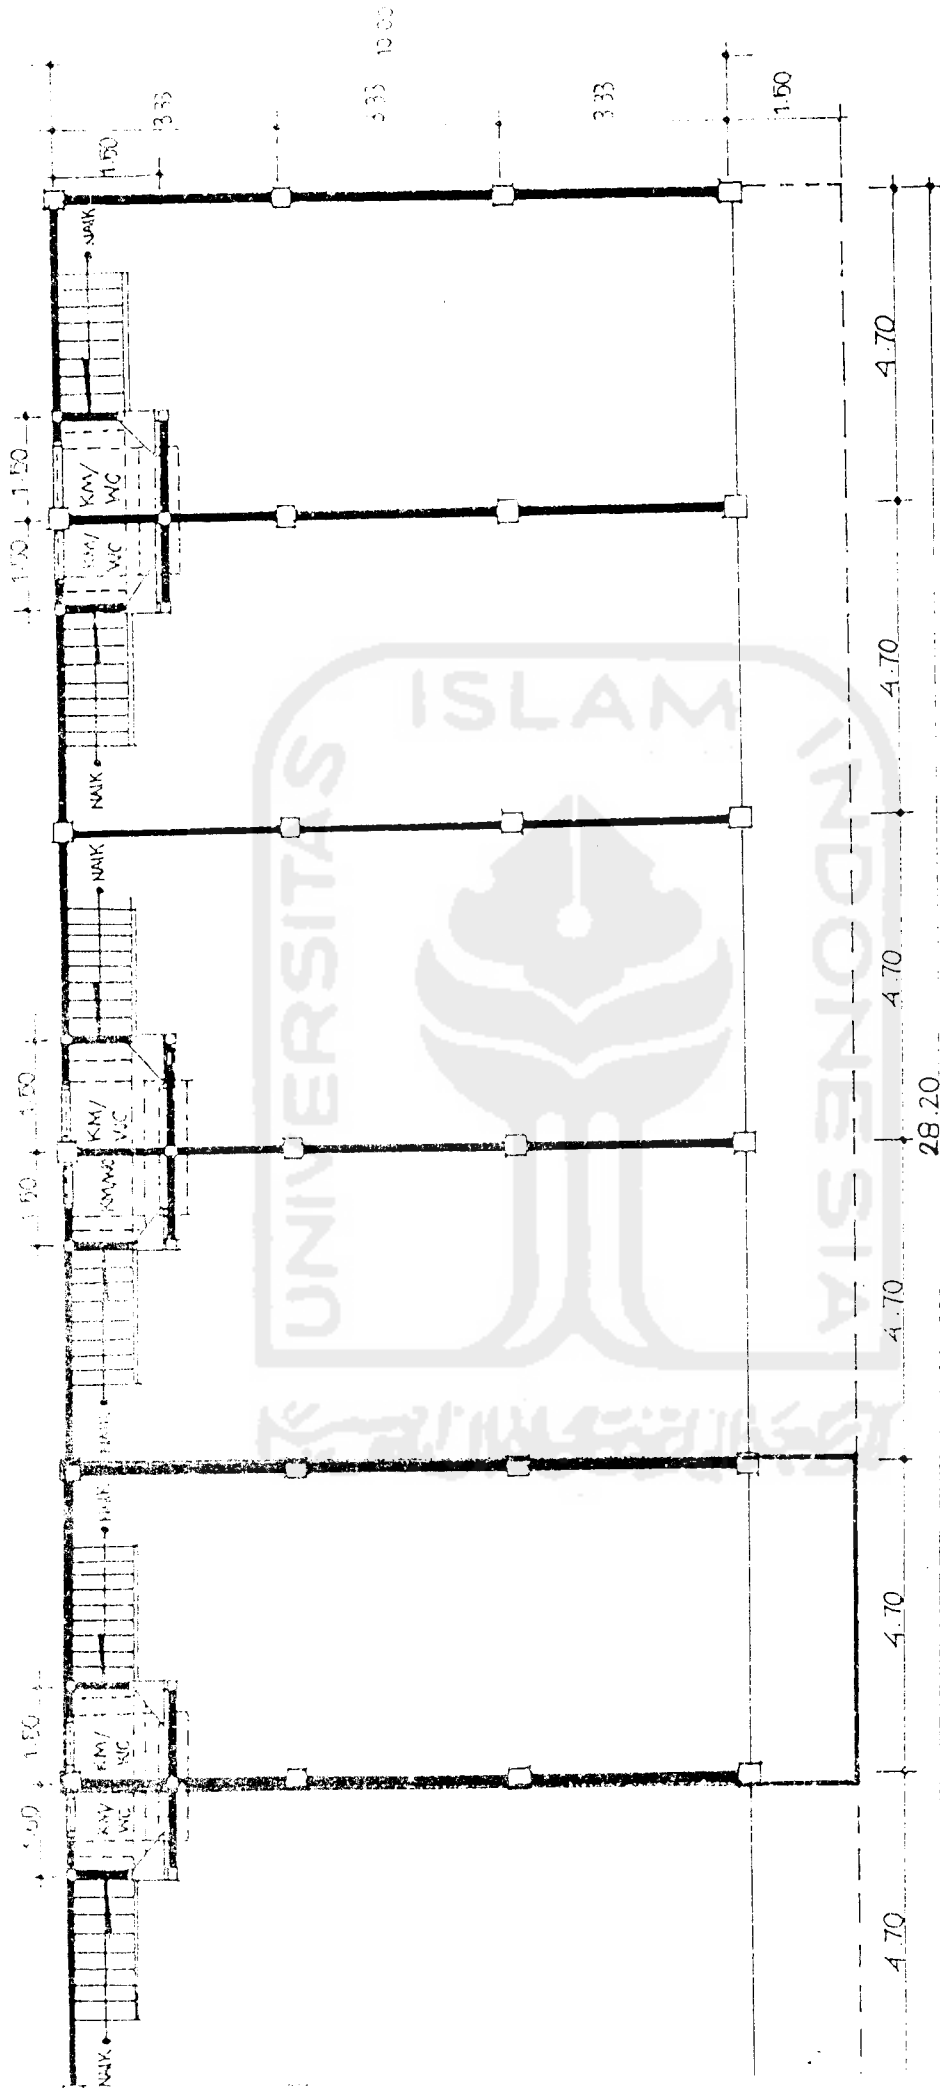


DENAH LANTAI

DETAIL TALANG

1 : 20

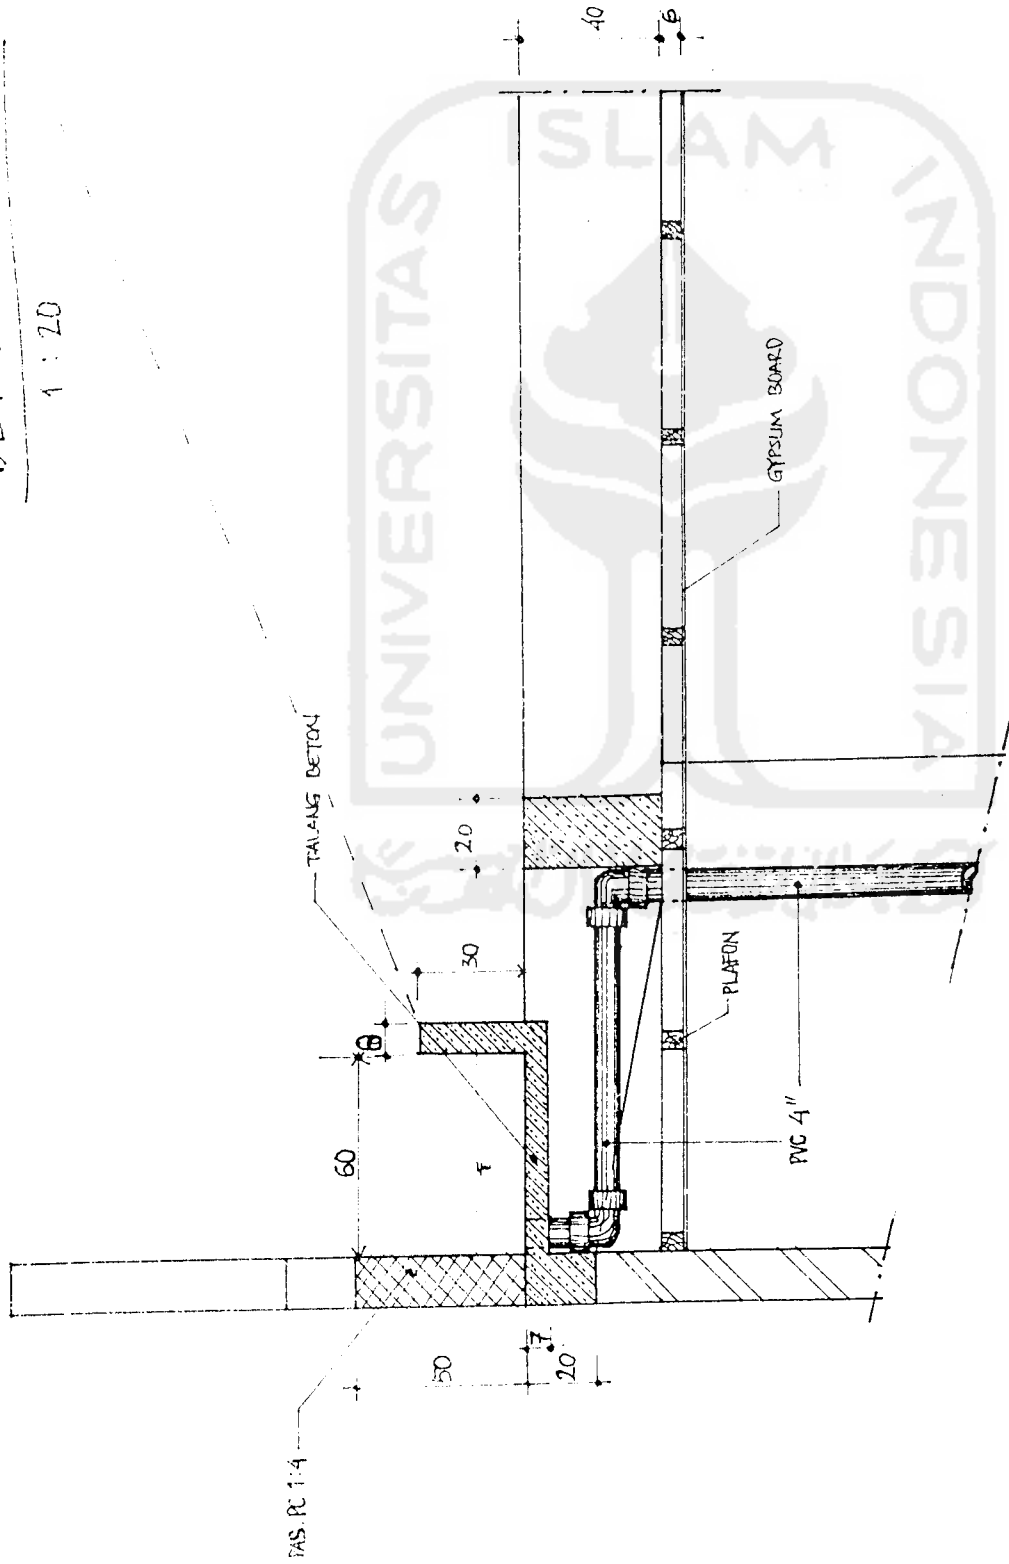


12.00

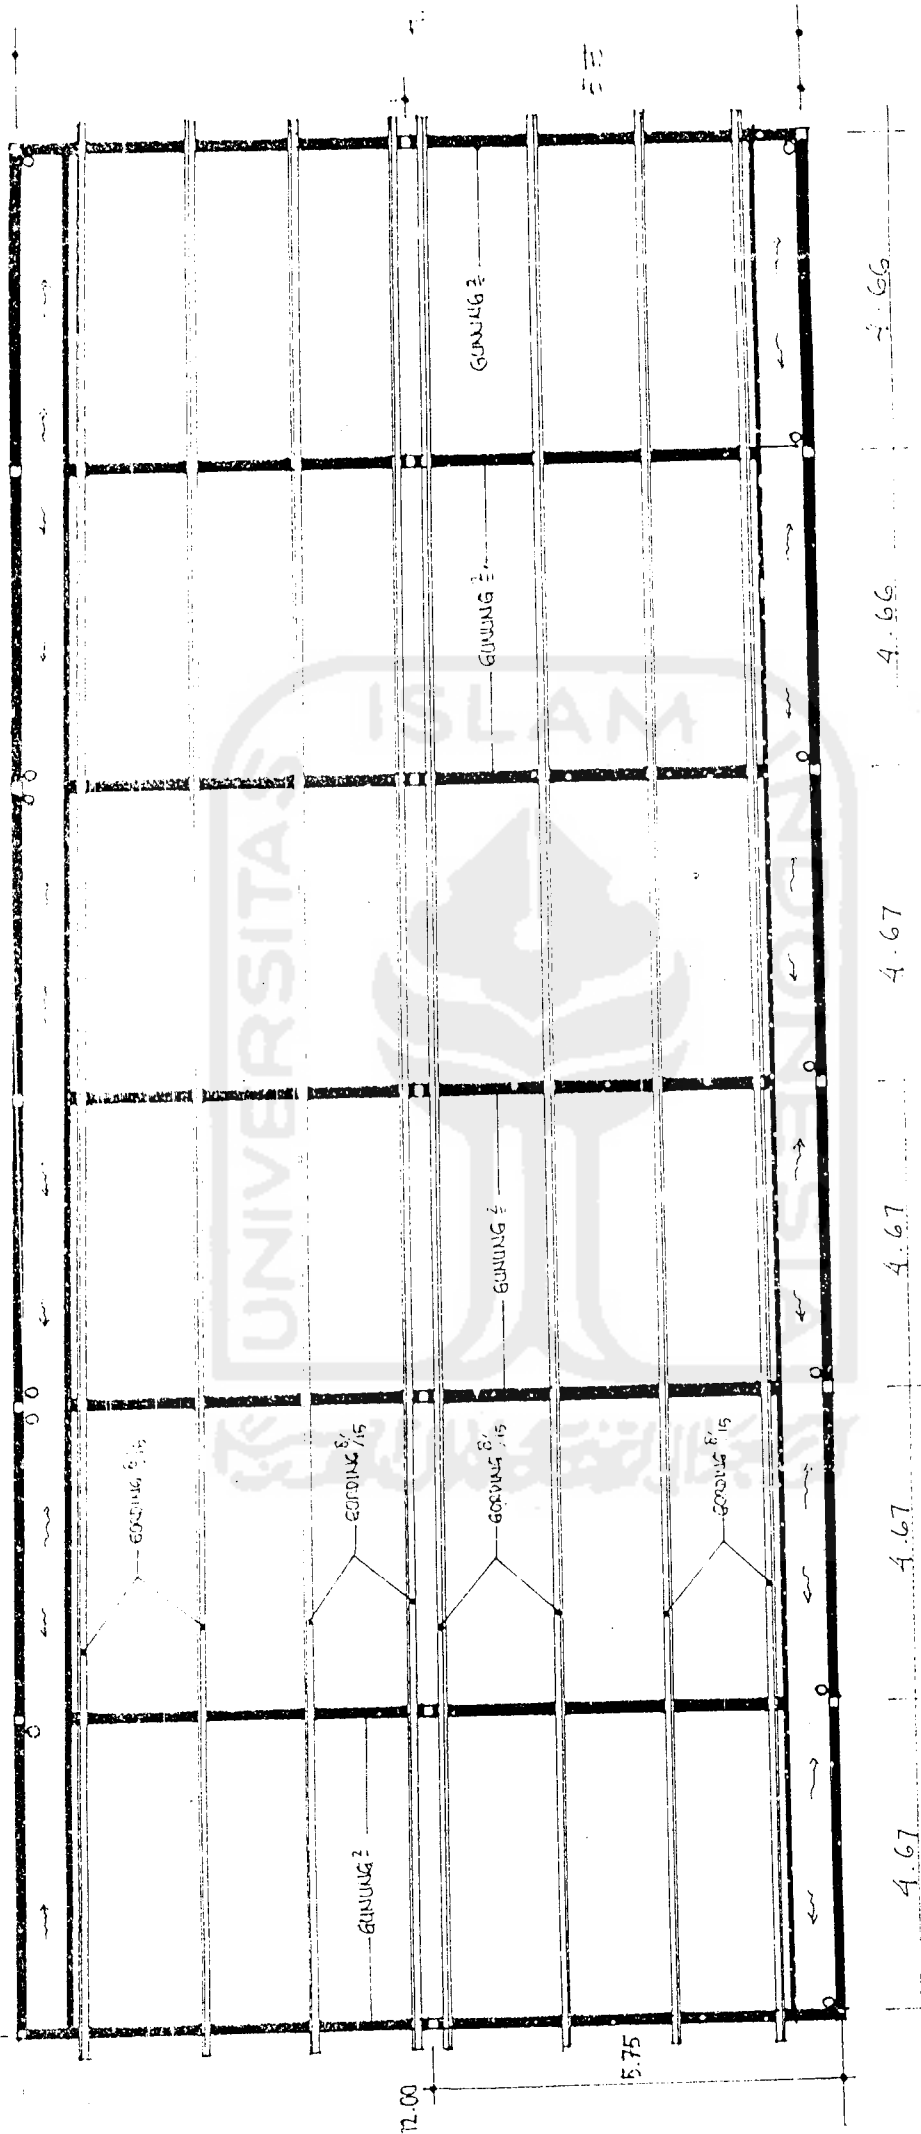

DENAH ATAP
1 : 100

V

28 00

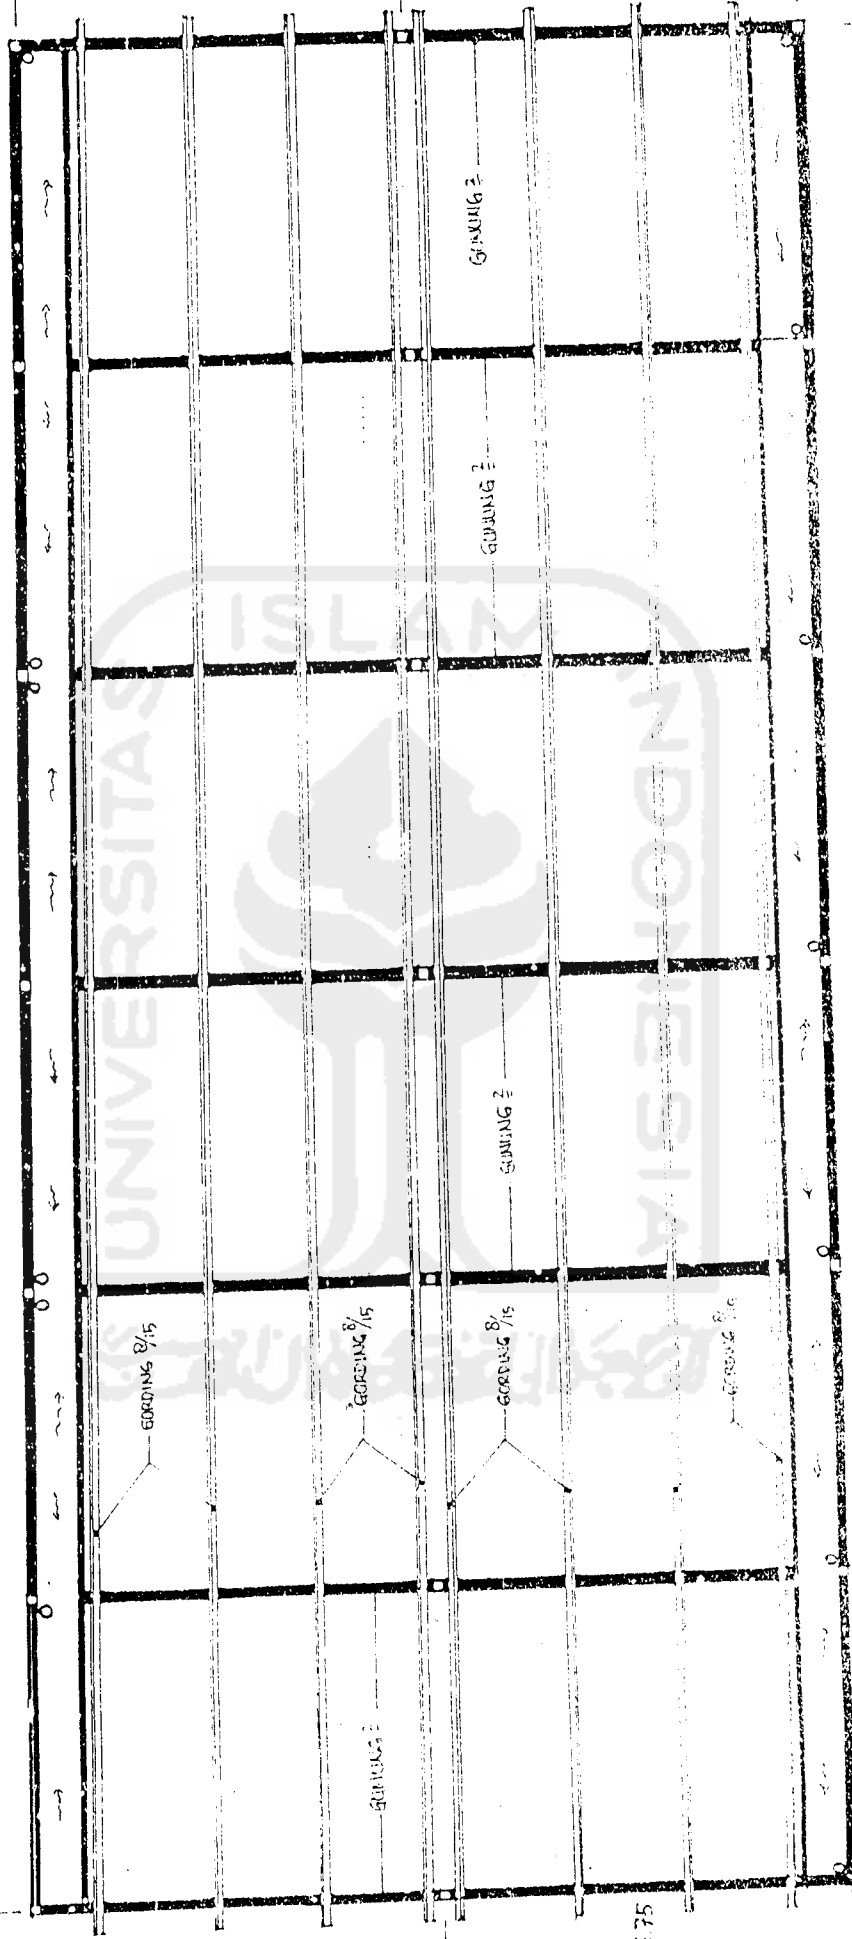

4 67

JENAH ATAP
1 : 100