


LAMPIRAN

1. Peta Struktur Kota Di Surakarta
2. Peta Nama Jalan Di Surakarta
3. Peta Konservasi Di Surakarta
4. Bangunan Kolonial Disekitar Site
5. Benteng Vastenberg
6. Suasana Yang Berbeda Pada Tiap Lantai
7. Bentuk Kolom Yang Berbeda Pada Tiap Lantai
8. Pola Lantai Yang Bernuansa Kolonial
9. Permainan Kolom Menuju Anchor Tenant
10. Unsur Vegetasi Didalam Bangunan
11. Pewadahan Sirkulasi Diluar Bangunan

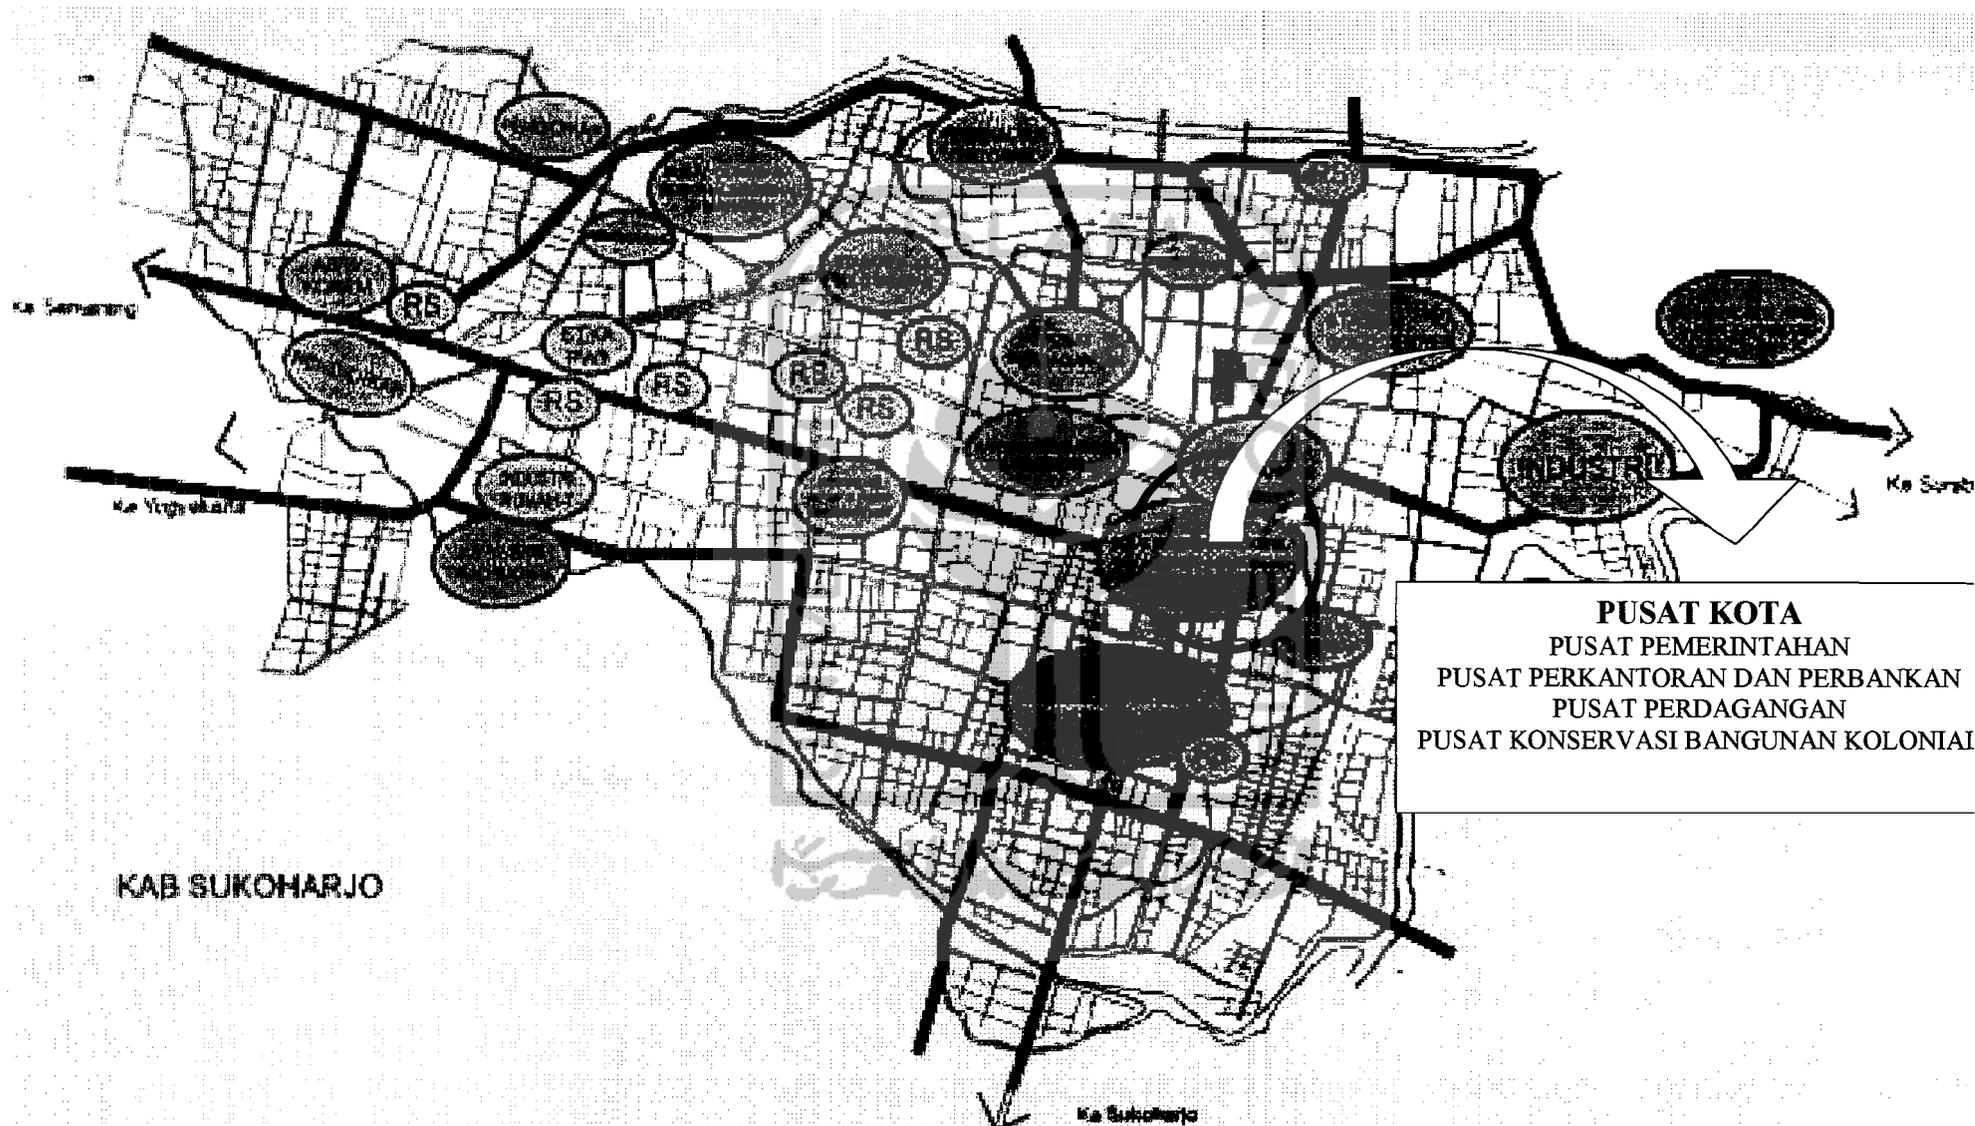

PETA STRUKTUR KOTA DI SURAKARTA



PETA NAMA JALAN DI SURAKARTA




LOKASI SITE

Ke Semarang



Ke Yogyakarta

Ke Sukoharjo

PETA KONSERVASI DI SURAKARTA

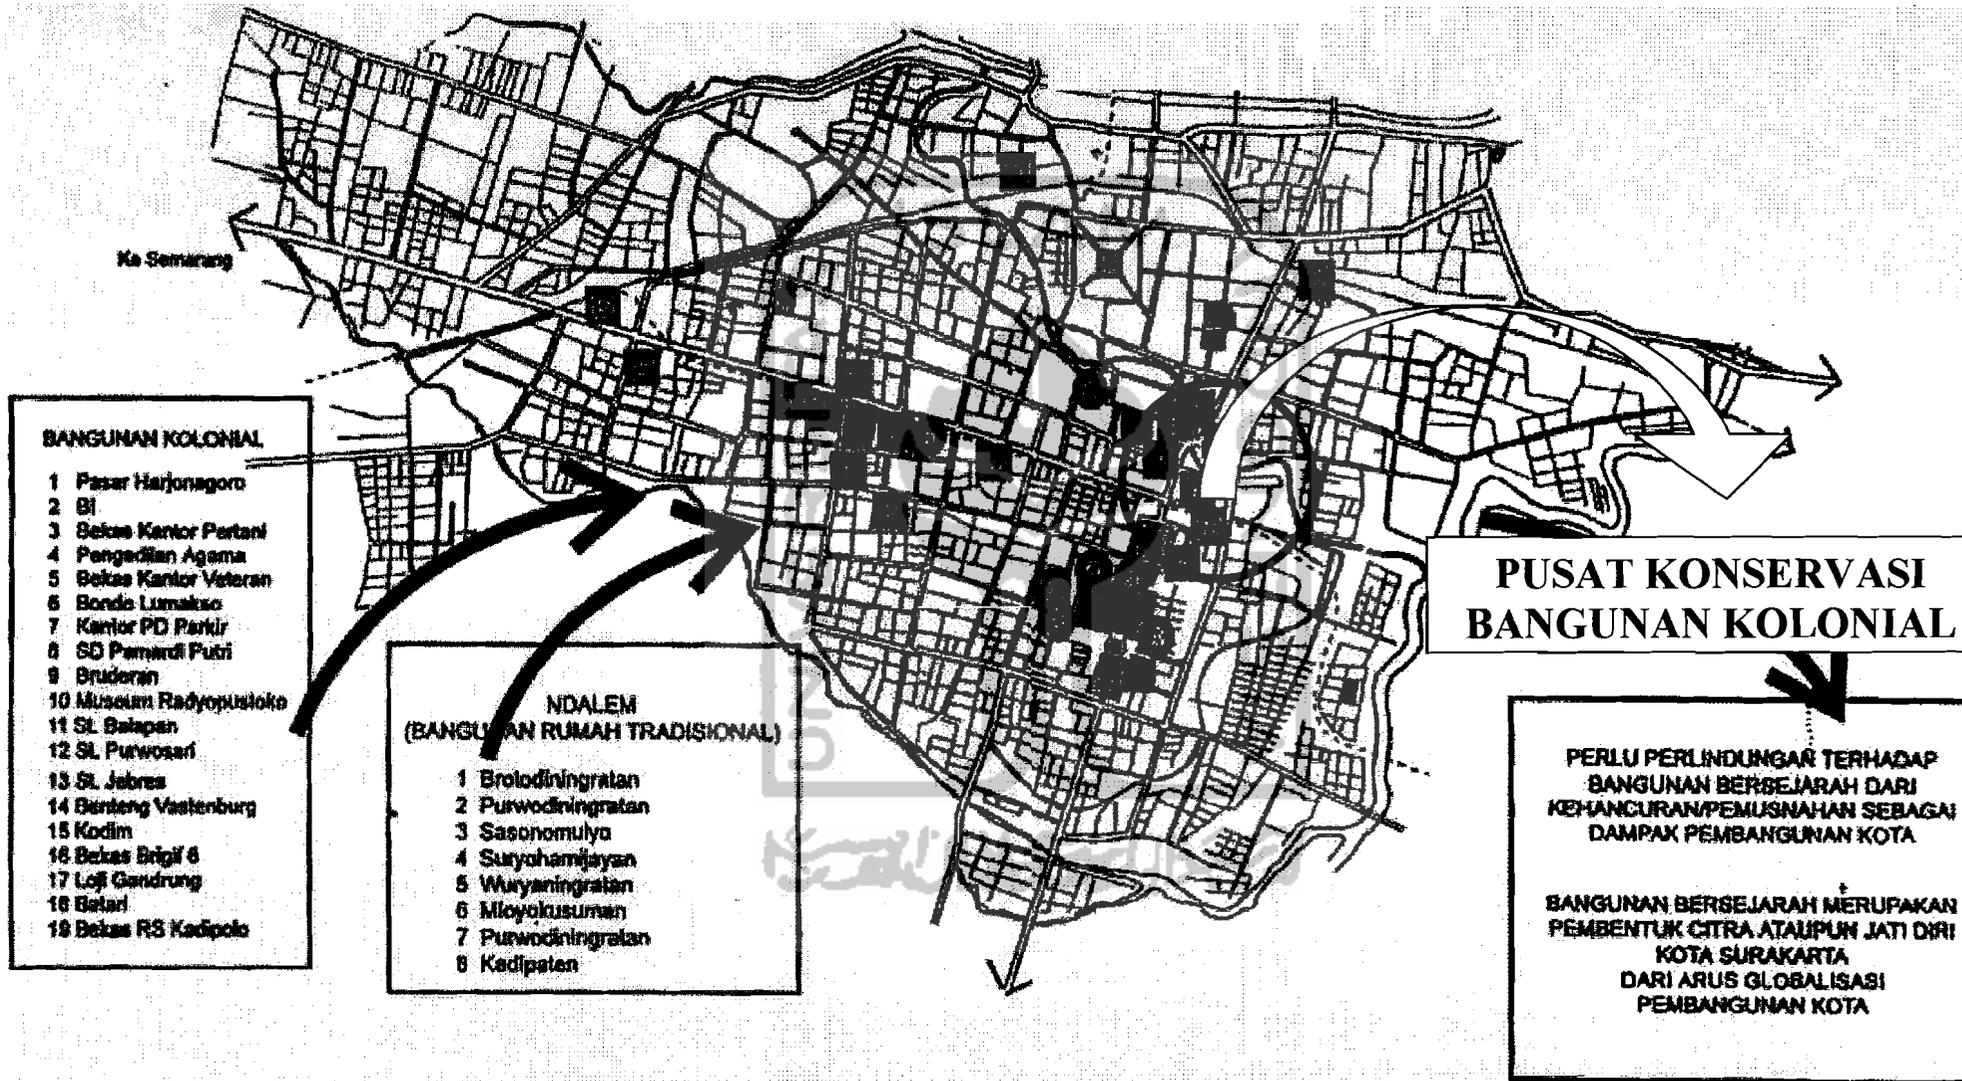


BANGUNAN KOLONIAL DISEKITAR SITE

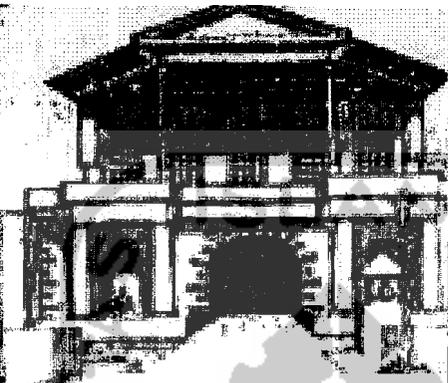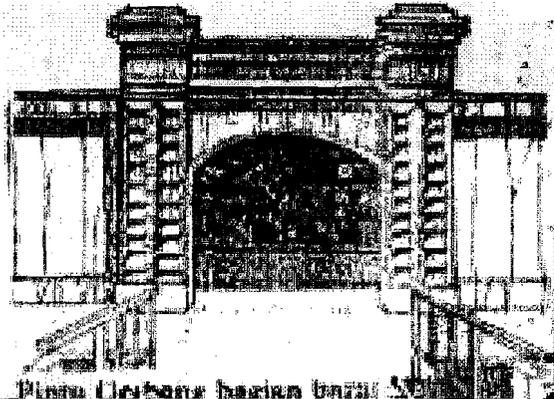



BENTENG VASTENBERG

BANK INDONESIA

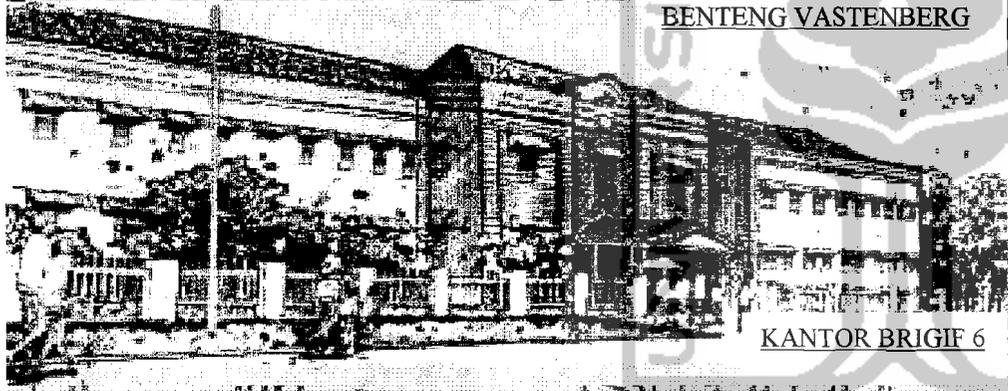

KANTOR BRIGIF 6

KANTOR BONDO LAMAKSO

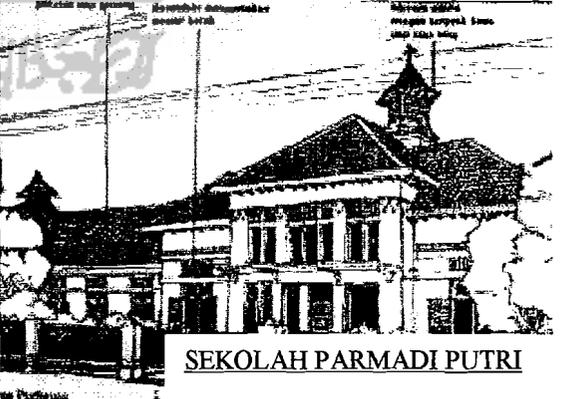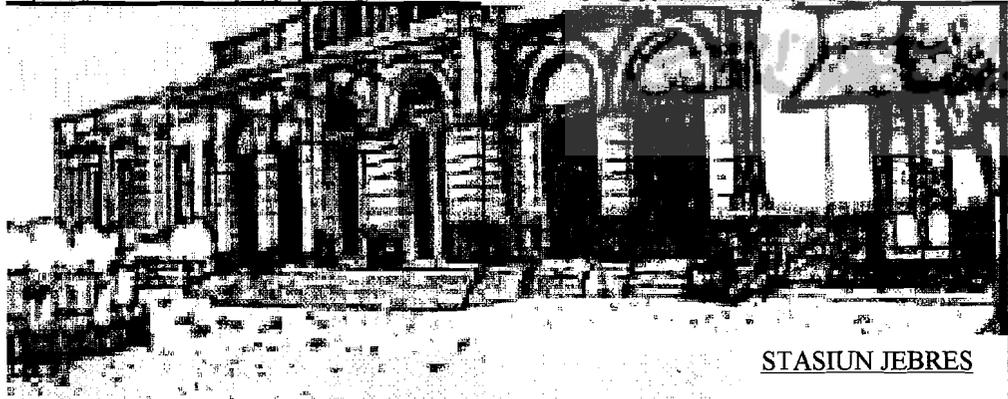


STASIUN JEBRES

SEKOLAH PARMADI PUTRI


BENTENG VASTENBERG



PINTU GERBANG I

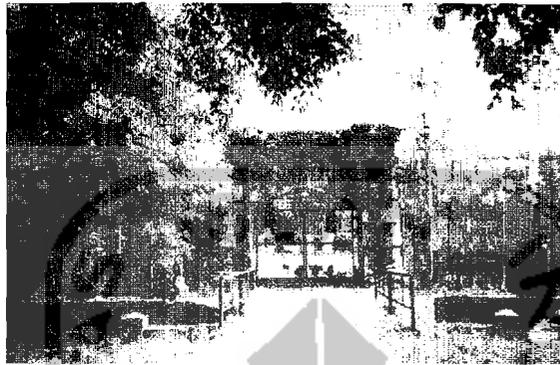

PINTU GERBANG II

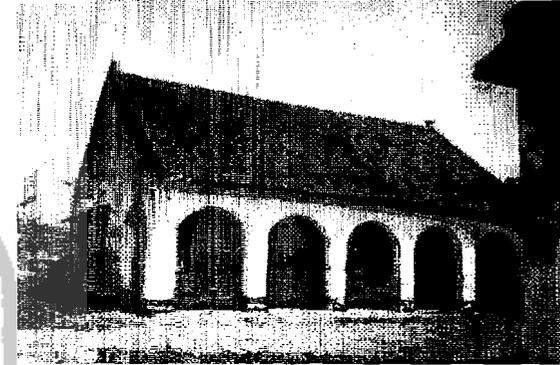


BANGUNAN DIDALAM BENTENG



INTERIOR LANTAI 2




PINTU GERBANG II (DARI DALAM)

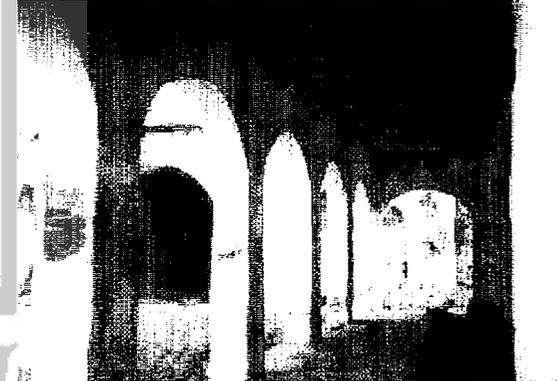

KORIDOR DISISI BANGUNAN


SUASANA YANG BERBEDA PADA TIAP LANTAI

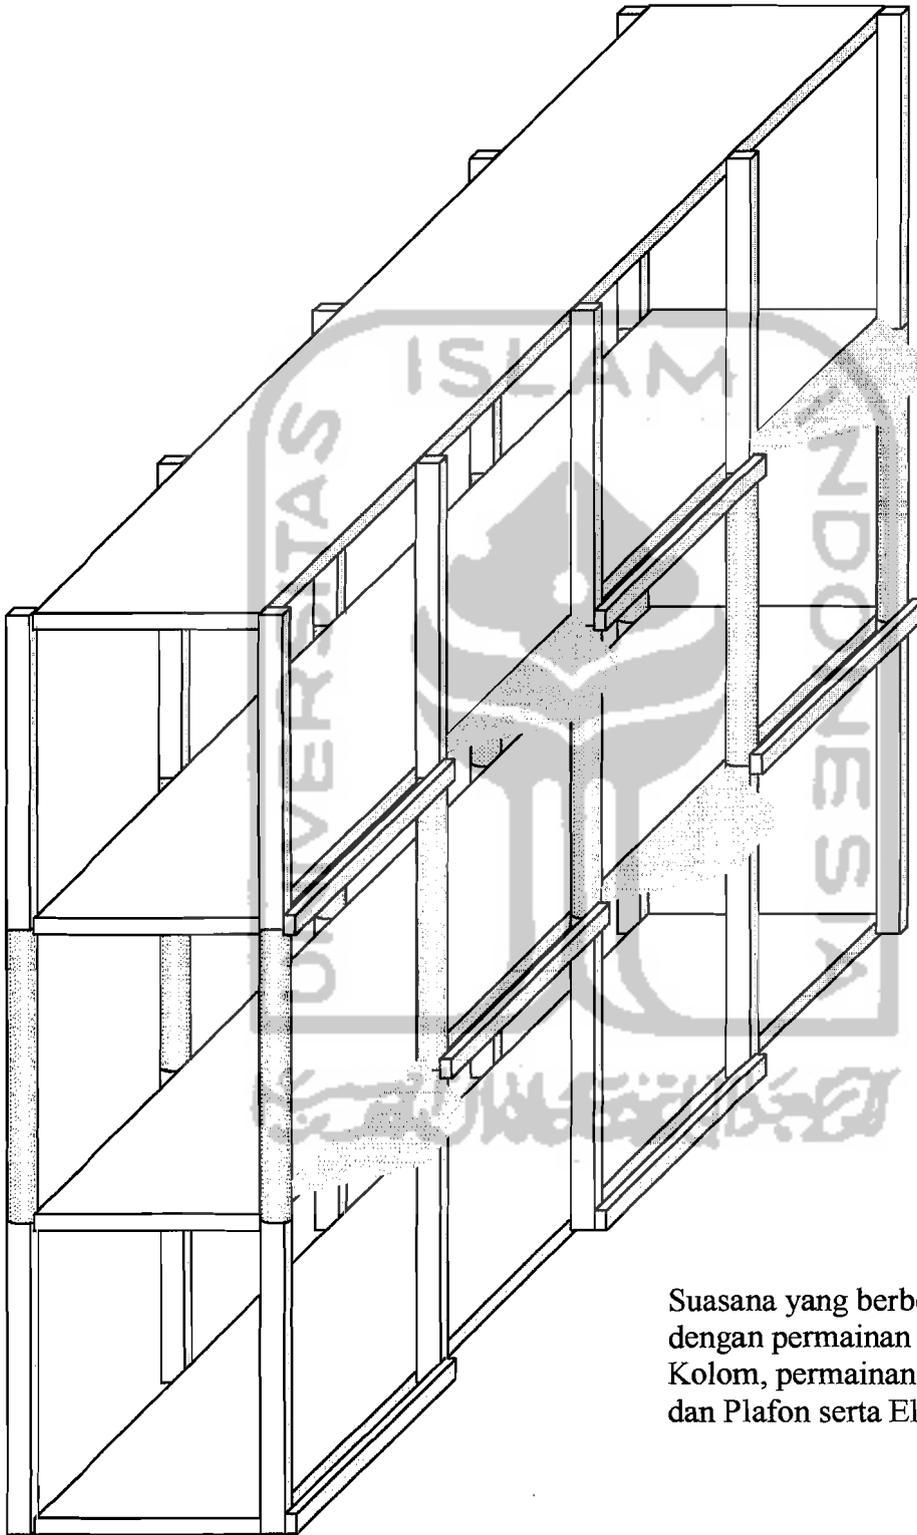

Suasana yang berbeda tercipta dengan permainan bentuk Kolom, permainan Pola Lantai dan Plafon serta Elevasi Lantai.

KORIDOR DIDALAM BANGUNAN


BENTUK KOLOM YANG BERBEDA PADA TIAP LANTAI

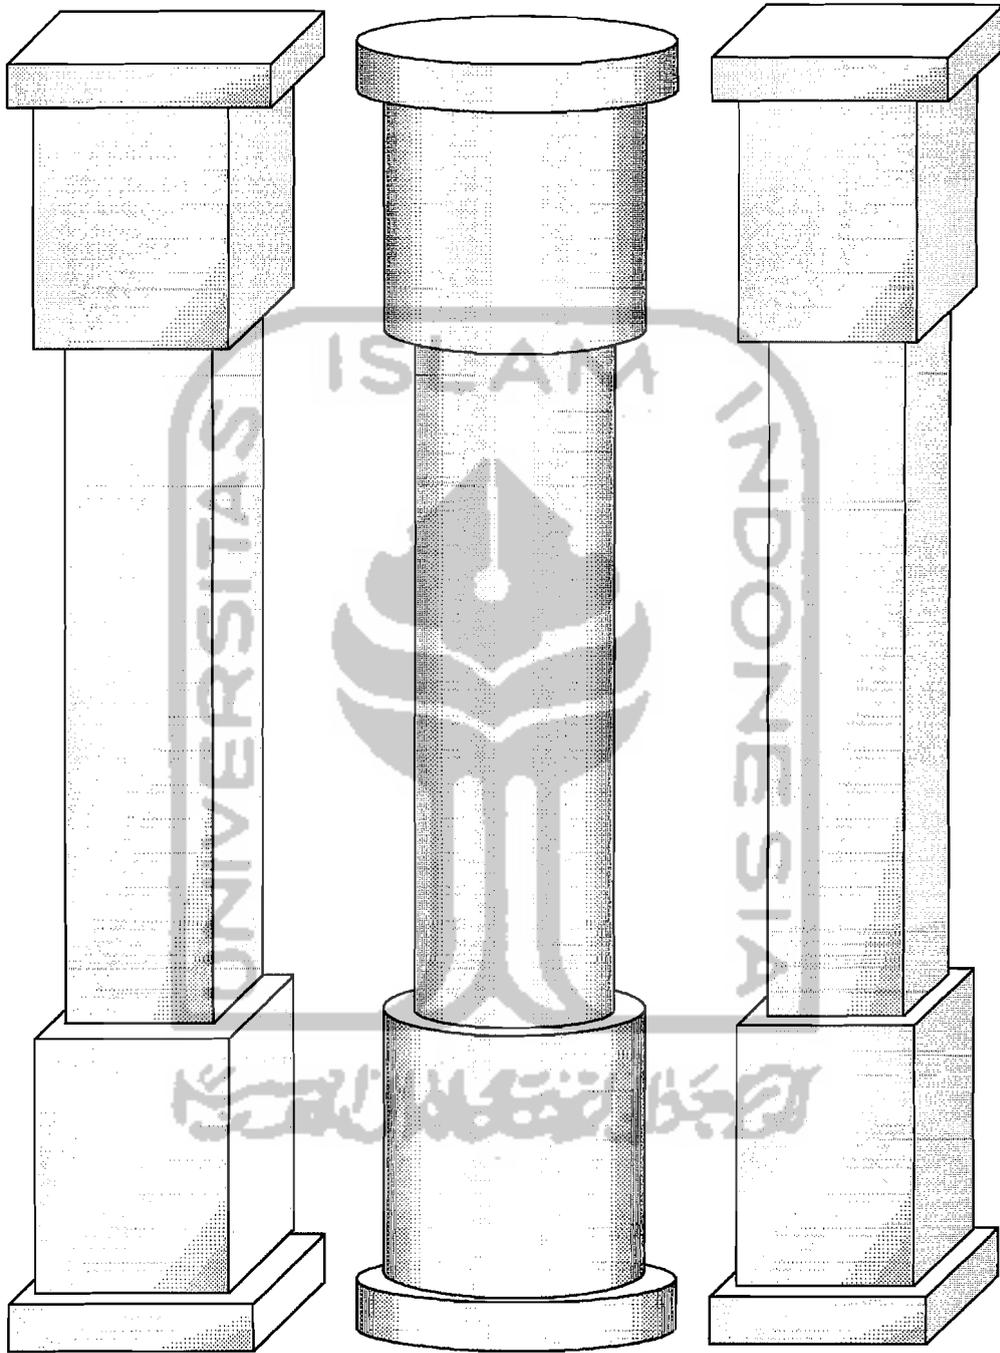

Kolom yang berbentuk
KOTAK pada
Lantai Semi Basement


Kolom yang berbentuk
LINGKARAN pada
Lantai 1

Kolom yang berbentuk
KOTAK pada Lantai 2
(lebih kecil dari L.S.B)

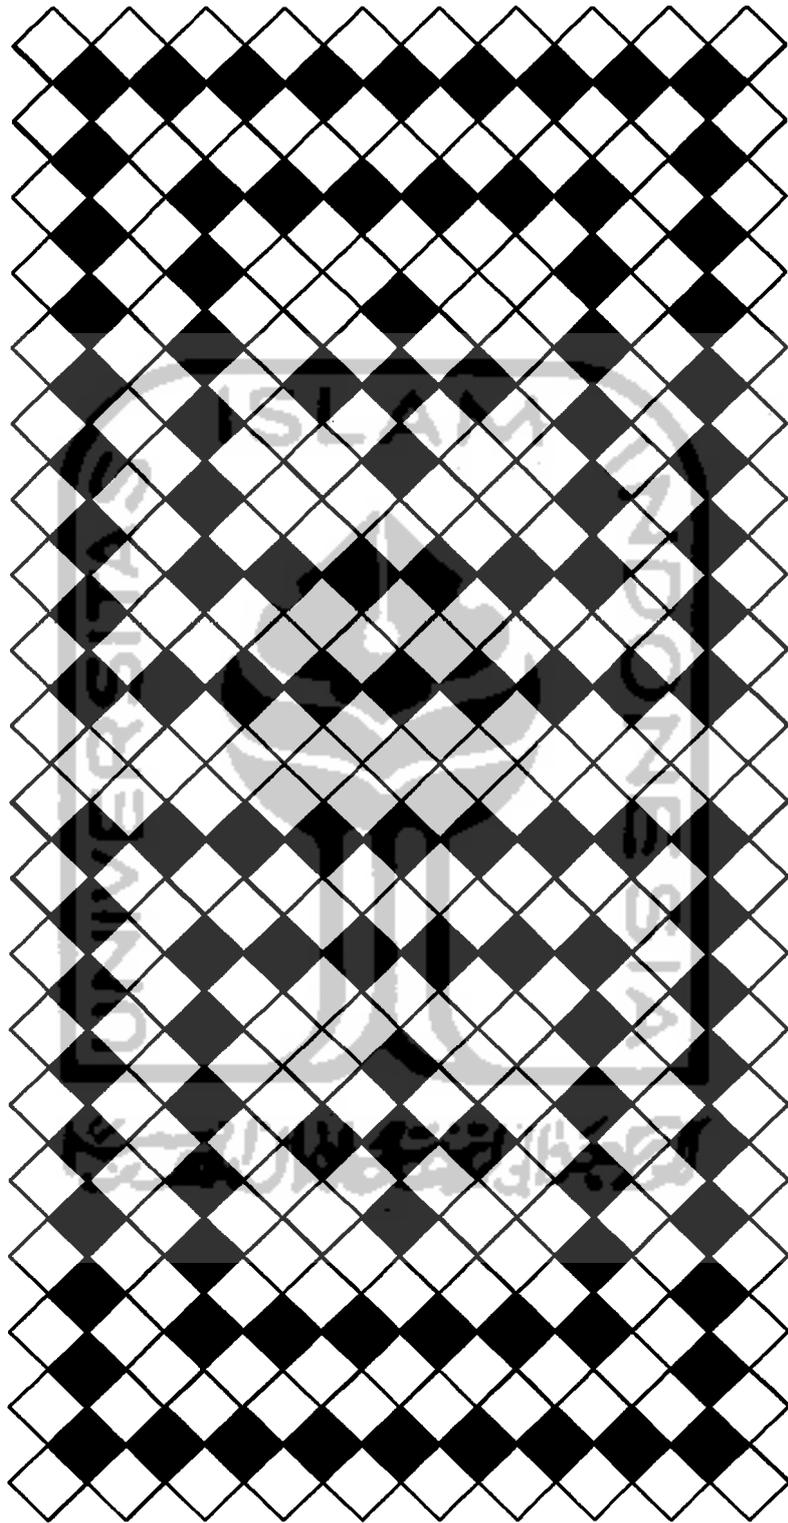


POLA LANTAI YANG BERNUANSA KOLONIAL

PERMAINAN KOLOM MENUJU ANCHOR TENANT

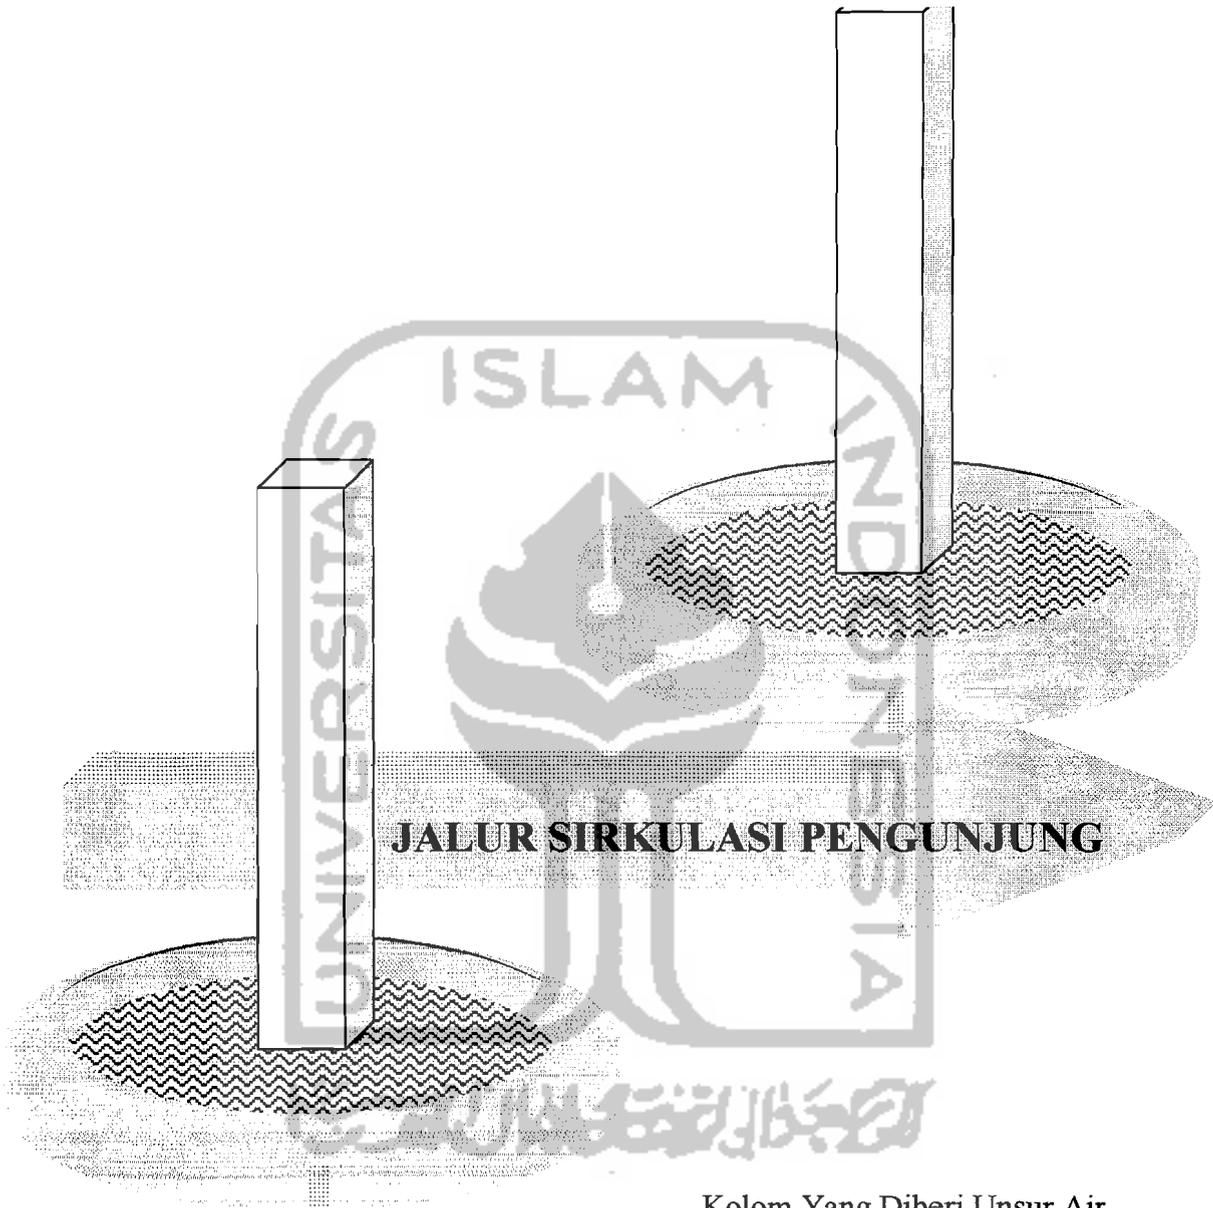


Kolom Yang Diberi Unsur Air
Agar Didalam Bangunan
Tercipta Suasana Ruang Luar
(Lebih Rekreatif)

UNSUR VEGETASI DIDALAM BANGUNAN

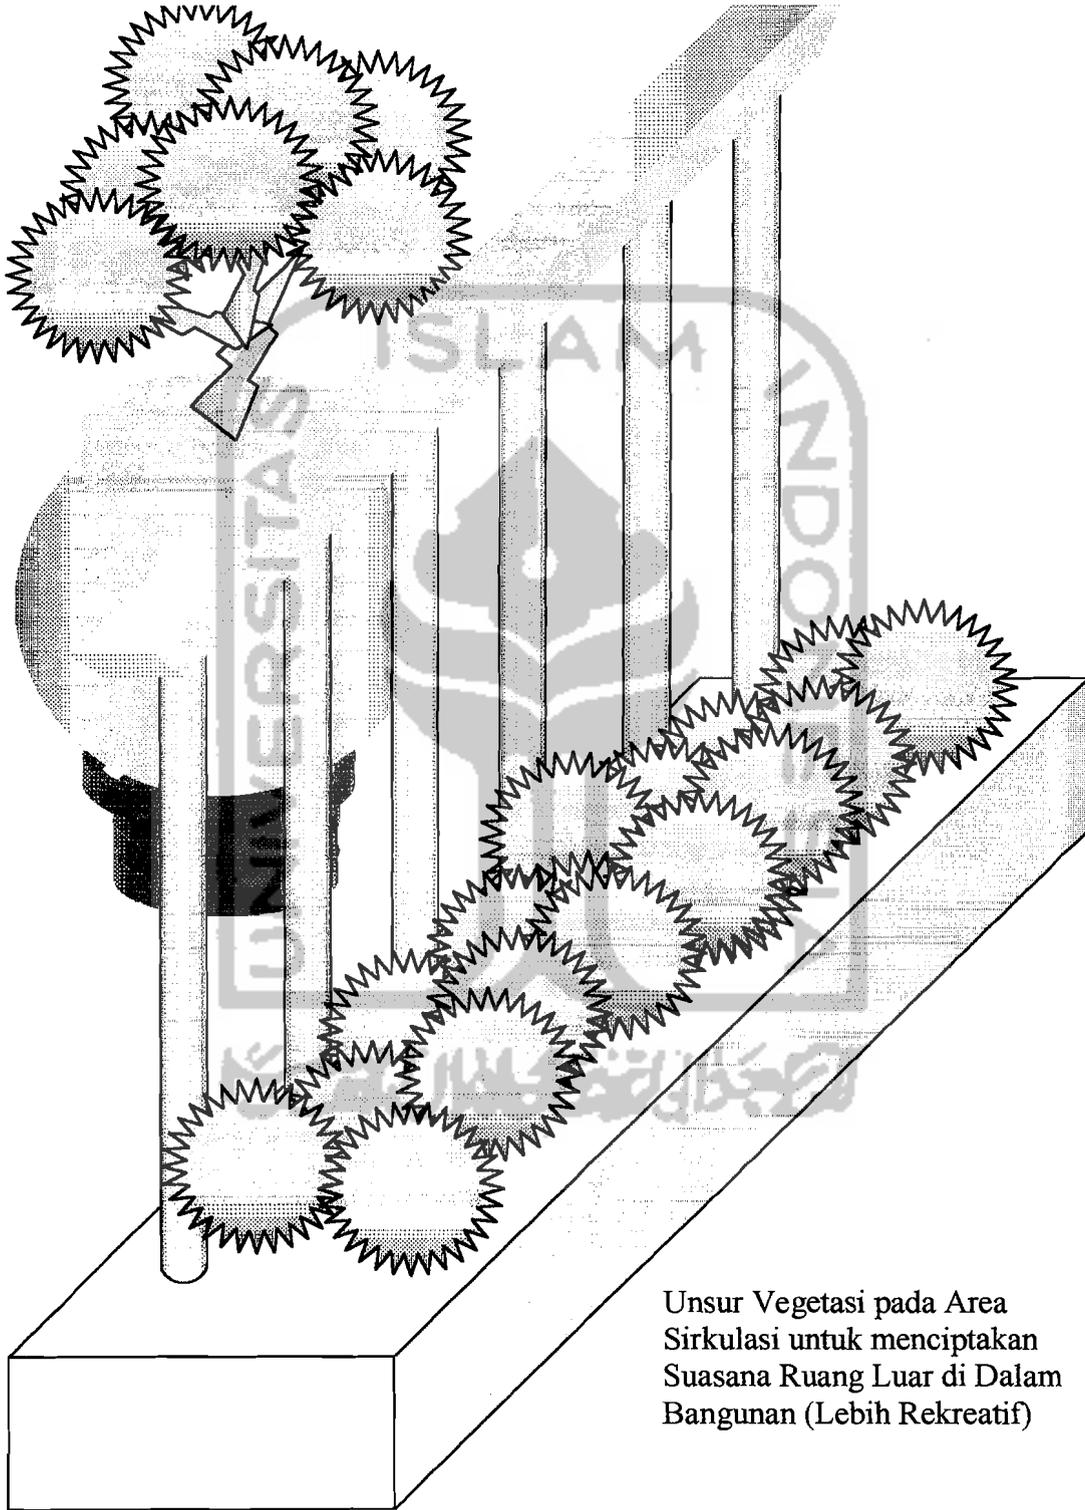

Unsur Vegetasi pada Area Sirkulasi untuk menciptakan Suasana Ruang Luar di Dalam Bangunan (Lebih Rekreatif)

PEWADAHAN SIRKULASI DILUAR BANGUNAN

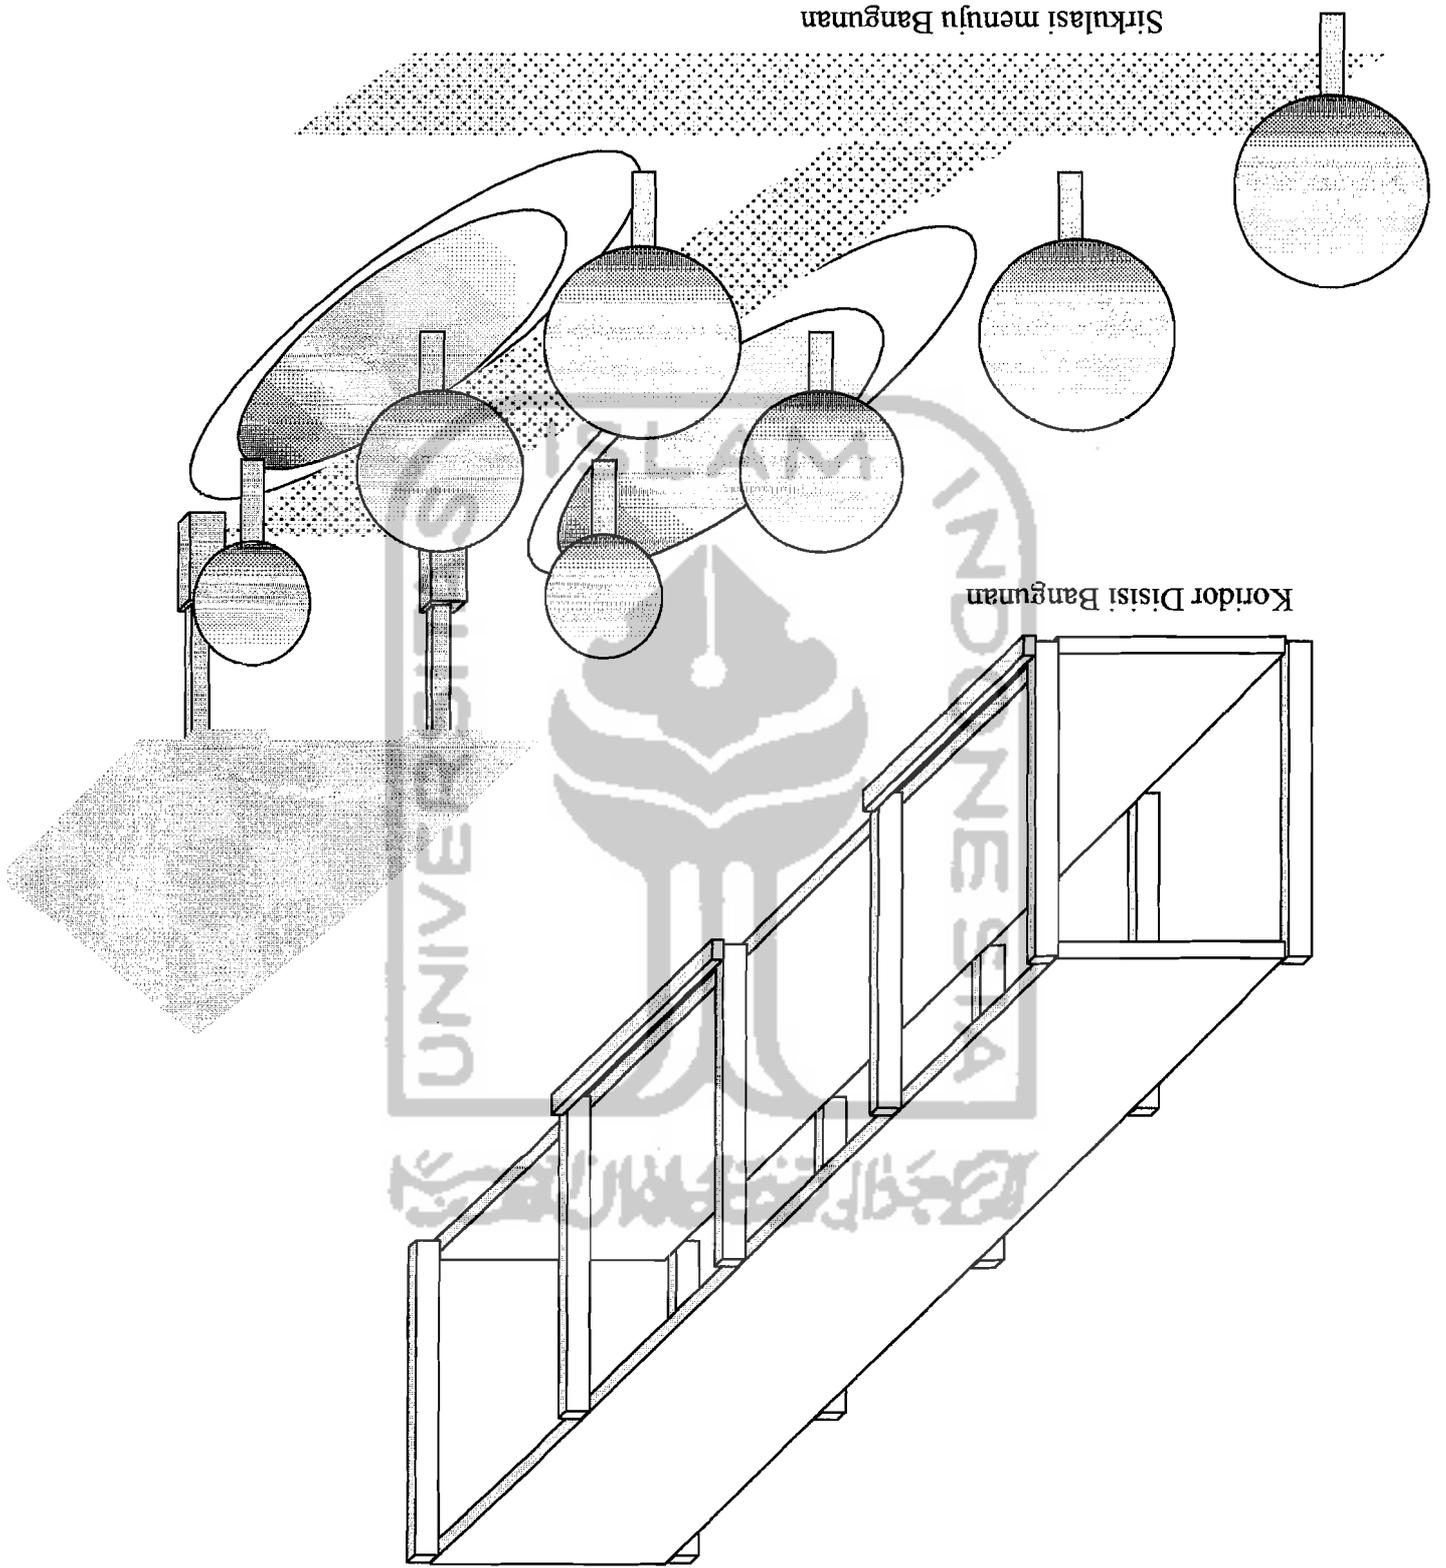

Koridor Disisi Bangunan

Sirkulasi menuju Bangunan