




TRANSFORMASI DESAIN

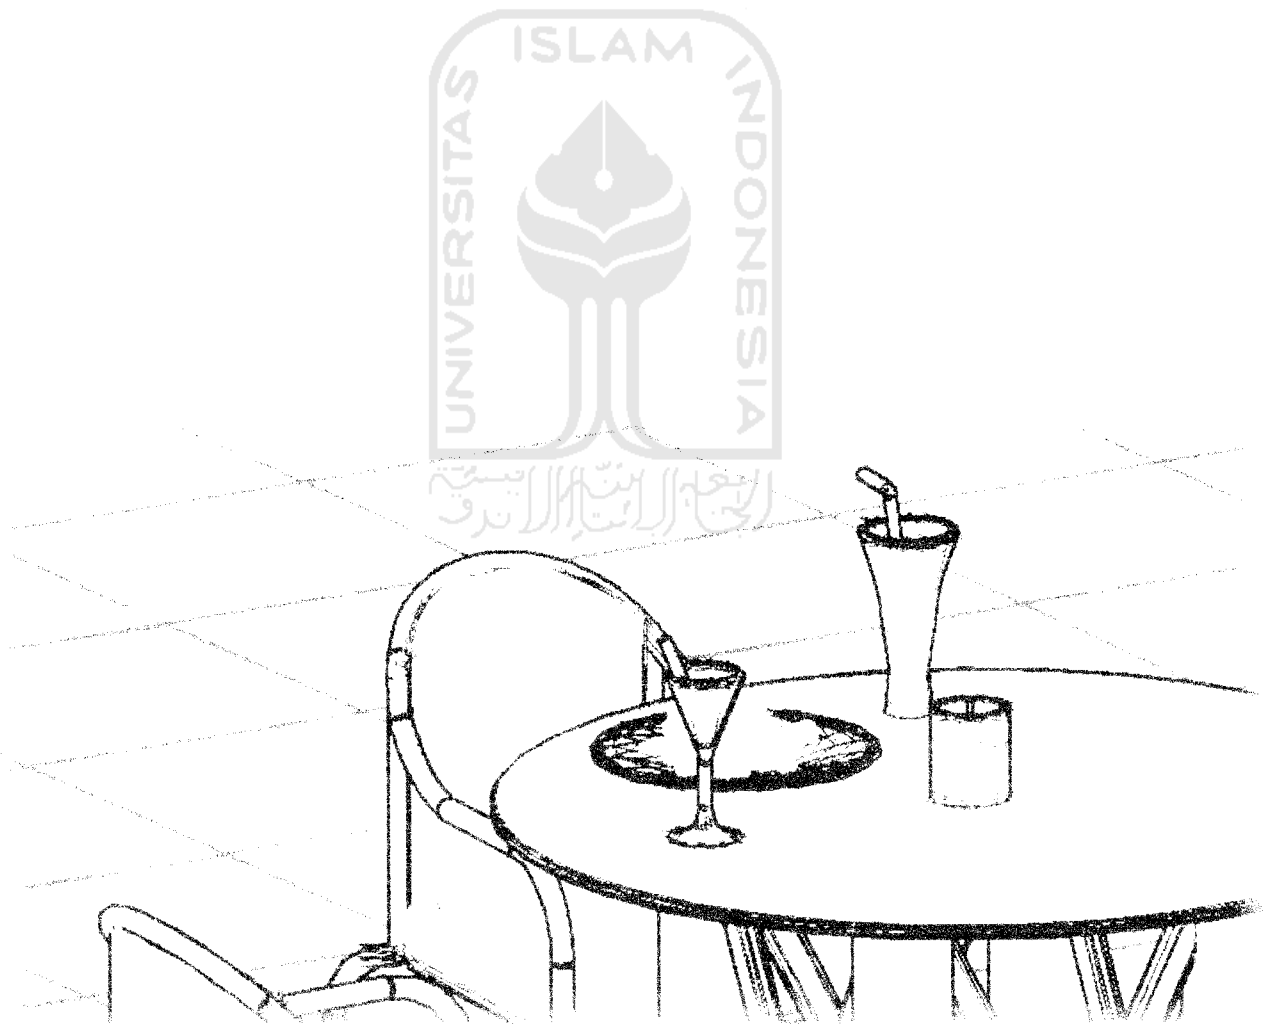


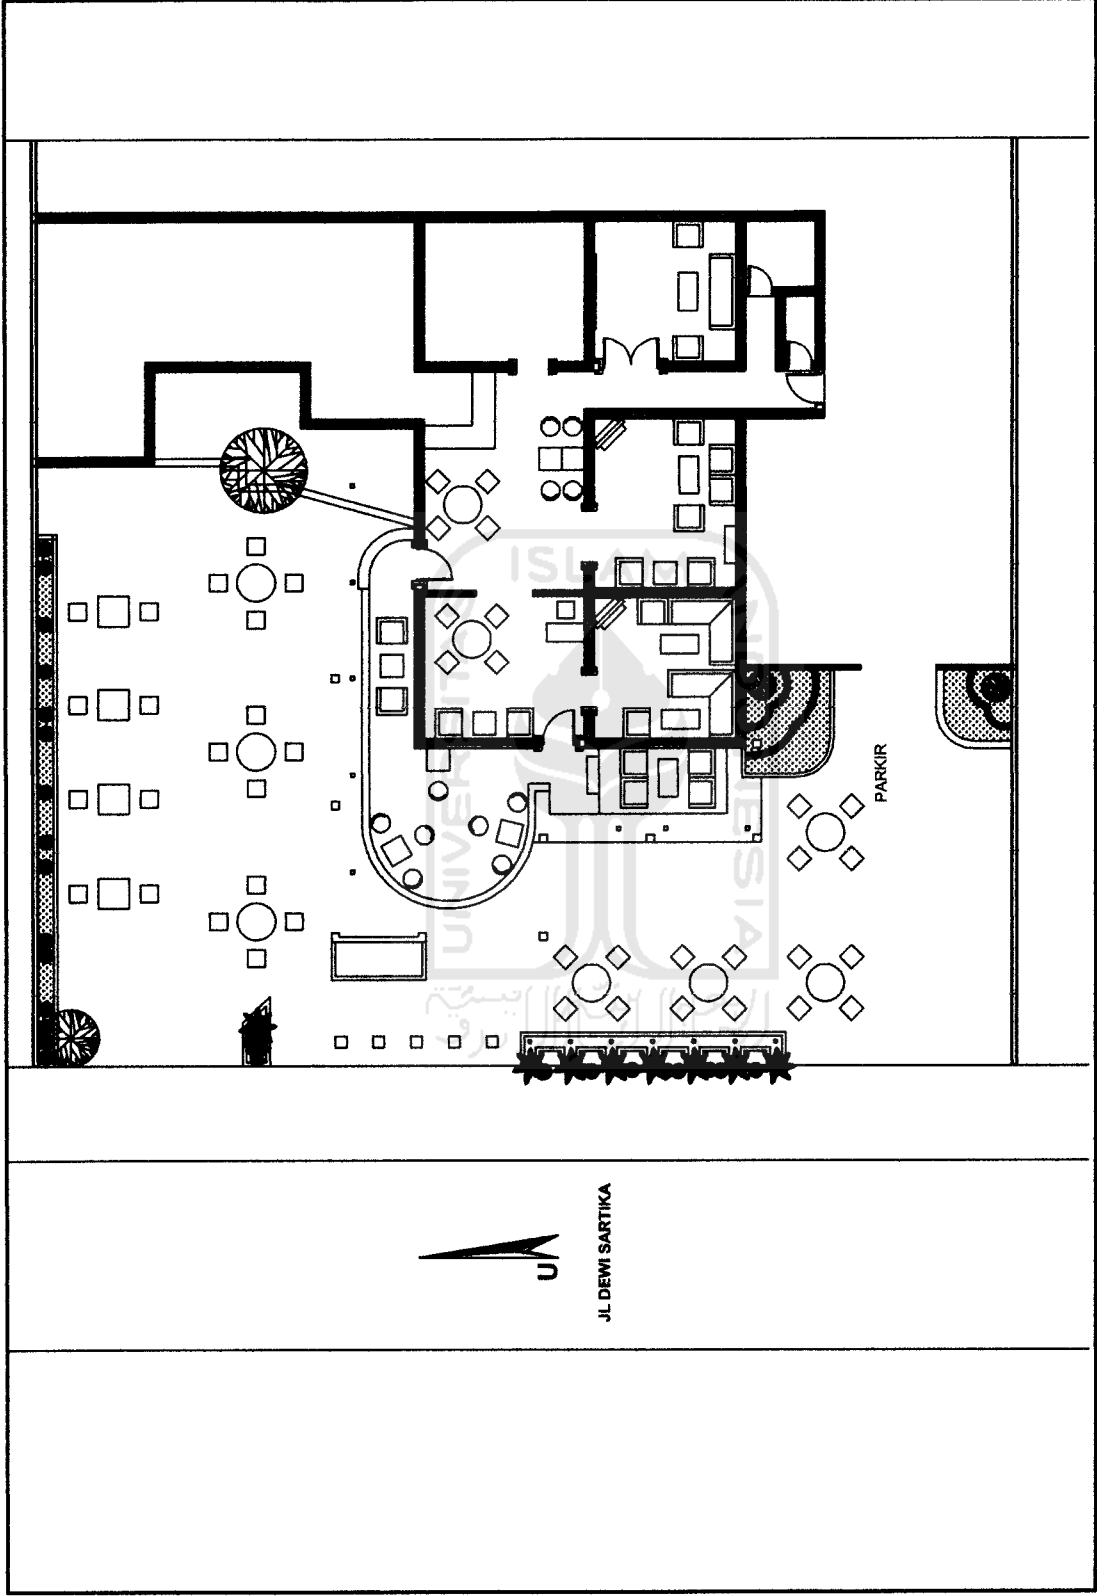

TUGAS AKHIR JURUSAN ARSITEKTUR FAKULTAS TEKNIK SIPIL DAN PERENCANAAN UNIVERSITAS ISLAM INDONESIA	PERIODE III TAHUN AKADEMIK 2006/2007	KESAN RILEKS DAN RAMAH PADA OHAI CAFE SAGAN, YOGYAKARTA	DOSEN PEMBIMBING IR. HASTUTI SAPTORINI M. ARCH	IDENTITAS MAHASISWA NAMA: FERRI DHI HARTANTO NO. NRS: 02 212 084 TAMBA TANGAN			NAMA GAMBAR SITE PLAN (MVAL)	SKALA 1 : 300	NO. LBR 000	JML LBR 000	PENGESAHAN
	(Empty space for signature and stamp)										

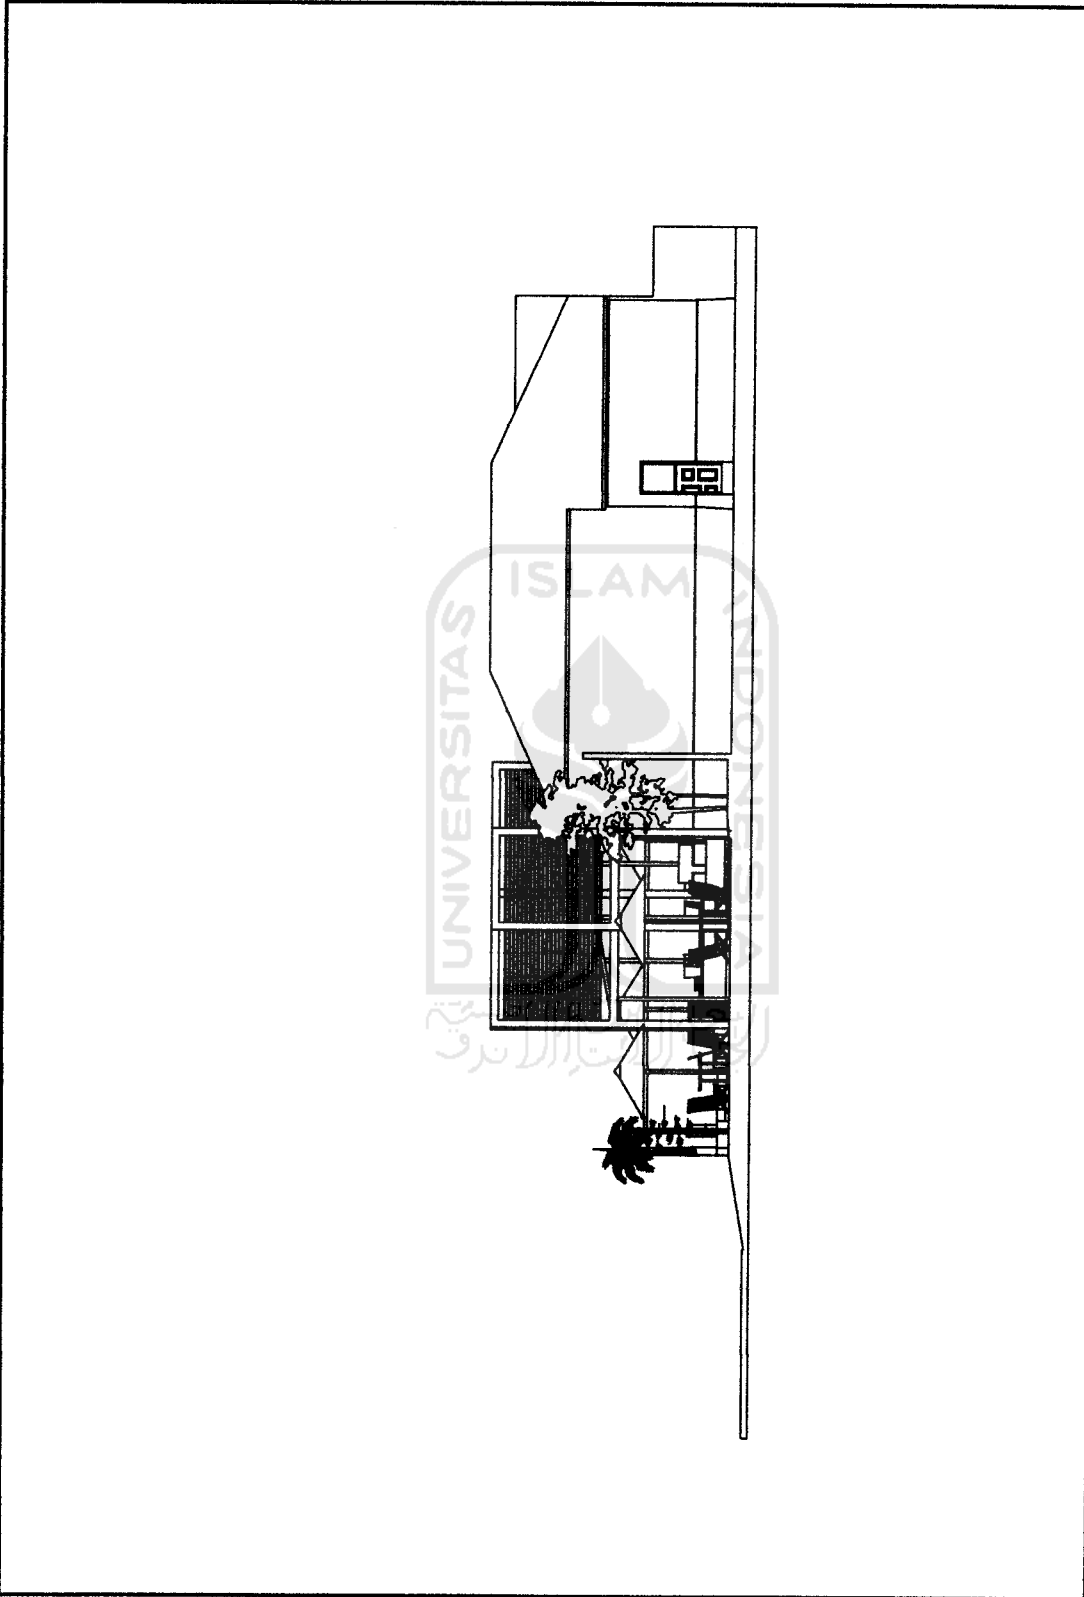

TUGAS AKHIR ARKIBAH ARSITRAKTUR PROJEKTA PERENCANAAN DAN PERENCANAAN UNIVERSITAS TELUK INDONESIA	PERIODE RI TAHUN AKADEMIK 2008/2009	KESAN RILEKS DAN RAMAH PADA OHN CAFE SAGAN, YOGYAKARTA	DOSEN PEMBIMBING IR. HABUTI SAPTORNI M. ARCH	IDENTITAS MAHASISWA		NAMA GAMBAR TAMPAK SELATAN	SKALA 1 : 200	NO. LBR XXX	JML. LBR XXX	PENGESAHAN
				NAMA FERDI DWI HARTANTO	NO. NIS 02 812 084					

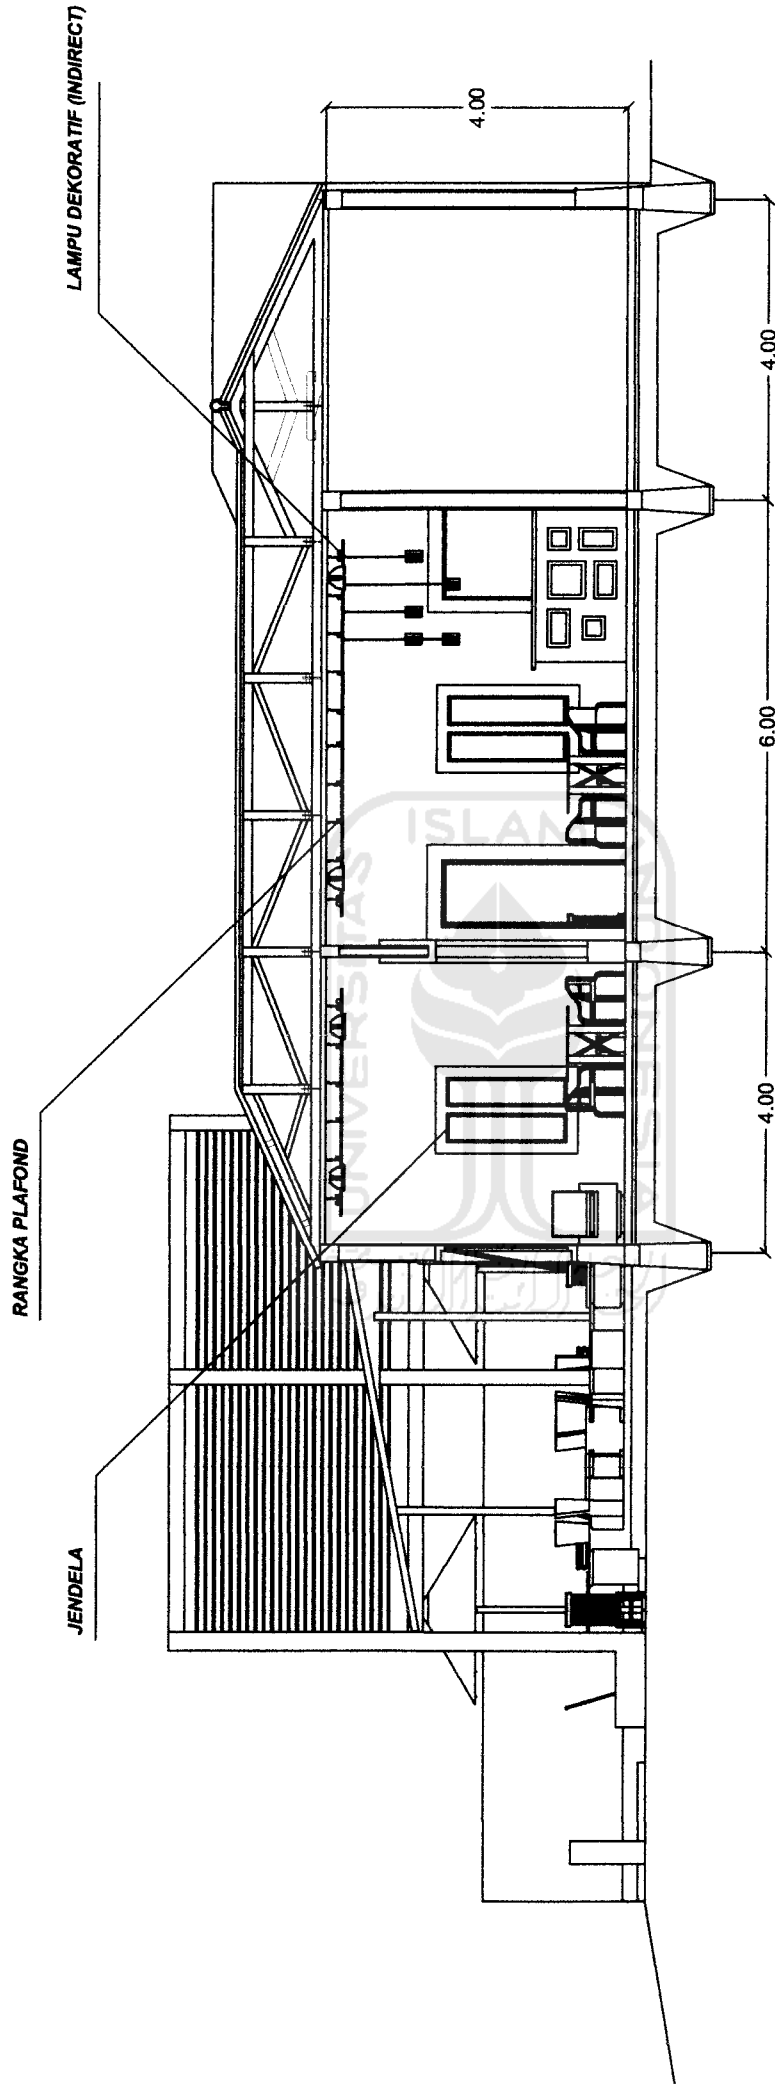


TUGAS AKHIR JURUSAN ARSITEKTUR FAKULTAS TEKNIK SIPIL DAN PERENCANAAN UNIVERSITAS ISLAM INDONESIA	PERIODE III TAHUN AKADEMIK 2006/2007	KESAN RILEKS DAN RAKAH PADA OWN CAFE SAGAN, YOGYAKARTA	DOSEN PEMBIMBING IR. HASTUTI SAPTORINI M. ARCH	IDENTITAS MAHASISWA			NAMA GAMBAR POTONGAN AA (AWAL)	SKALA 1 : 100	NO. LBR XXX	JML LBR PENGESAHAN
				NAMA FEBRI DWI HARYANTO	NO. MHS 02 512 094	TANDA TANGAN				

GYPSUM BOARD 2 CM

LAMPU NEON DAYLIGHT (DIFFUSE)

RANGKA PLAFOND

MEJA BAR

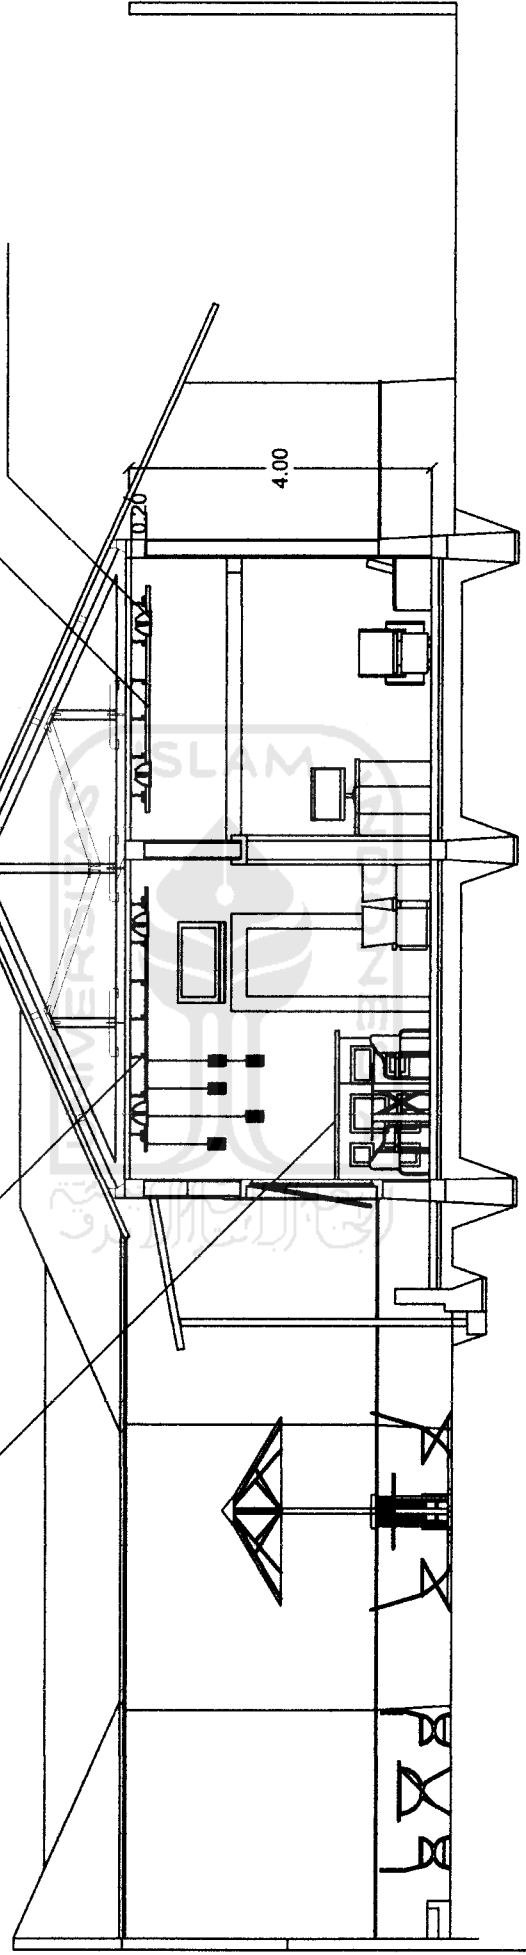

TUGAS AKHIR

JURUSAN ARSITEKTUR
FAKULTAS TEKNIK SIPIL DAN PERENCANAAN
UNIVERSITAS ISLAM INDONESIA

PERIODE III
TAHUN AKADEMIK
2008/2007

KESAN RILEKS DAN RAMAH PADA OWN CAFE
SAGAN, YOGYAKARTA

DOSEN PEMBIMBING

IR. HASTUTI SAPTORINI M. ARCH

IDENTITAS MAHASISWA

NAMA	FEBRI DWI HARYANTO
NO. MHS	02 512 094
TANDA TANGAN	

NAMA GAMBAR

POTONGAN BB
(AWAL)

SKALA


1 : 100

NO. LBR

JMIL LBR

XXX

PENGESAHAN

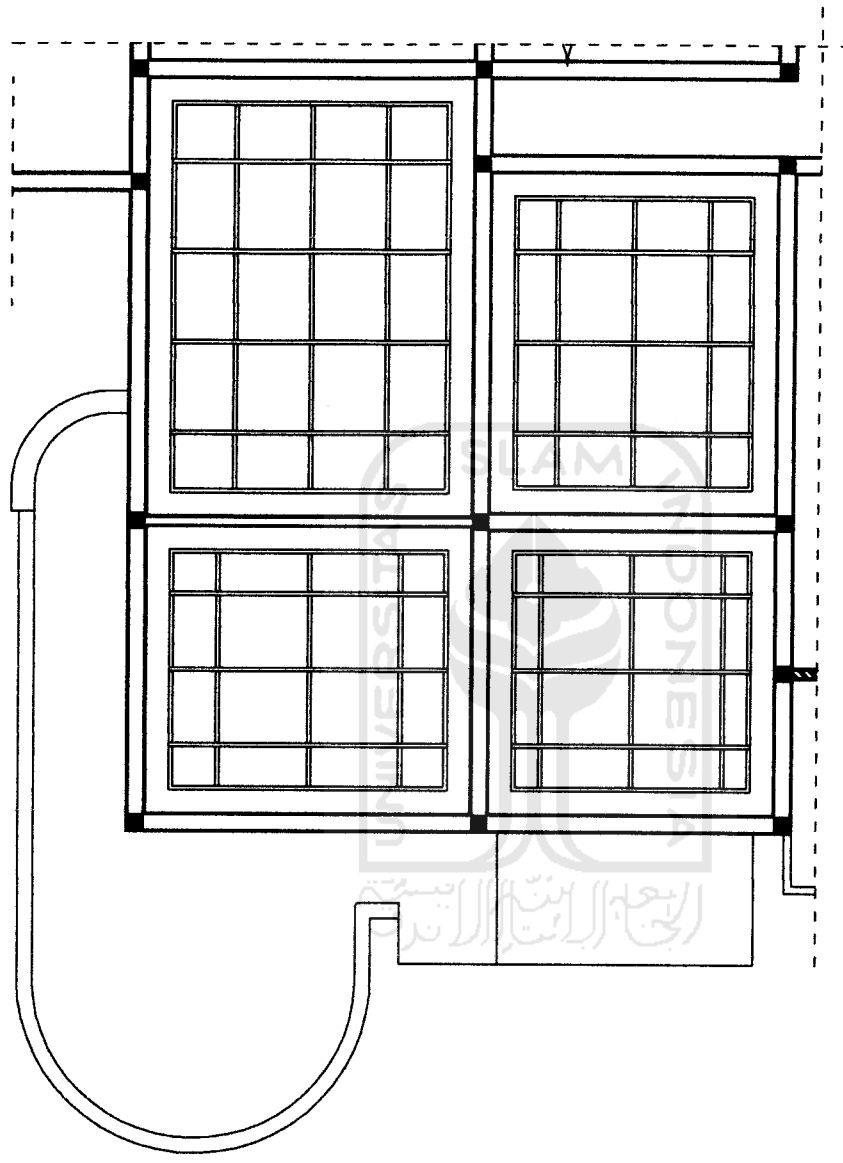

TUGAS AKHIR
 JURUSAN ARSITEKTUR
 FAKULTAS TEKNIK SIPIL DAN PERENCANAAN
 UNIVERSITAS ISLAM INDONESIA

PERIODE III
 TAHUN AKADEMIK
 2008/2009

KESAN RILEKS DAN RAMAH PADA OWN CAFE
 SAGAN, YOGYAKARTA

DOSEN PEMBIMBING
 IR. HASTUTI SAPTORINI M. ARCH


IDENTITAS MAHASISWA	NAMA	FEBRI DWI HARYANTO
	NO. MHS	02.512.084
TANDA TANGAN		

NAMA GAMBAR
 PLAFOND
 (AWAL)

SKALA
 1 : 100

NO. LBR

JML LBR PENGESAHAN
 XXX

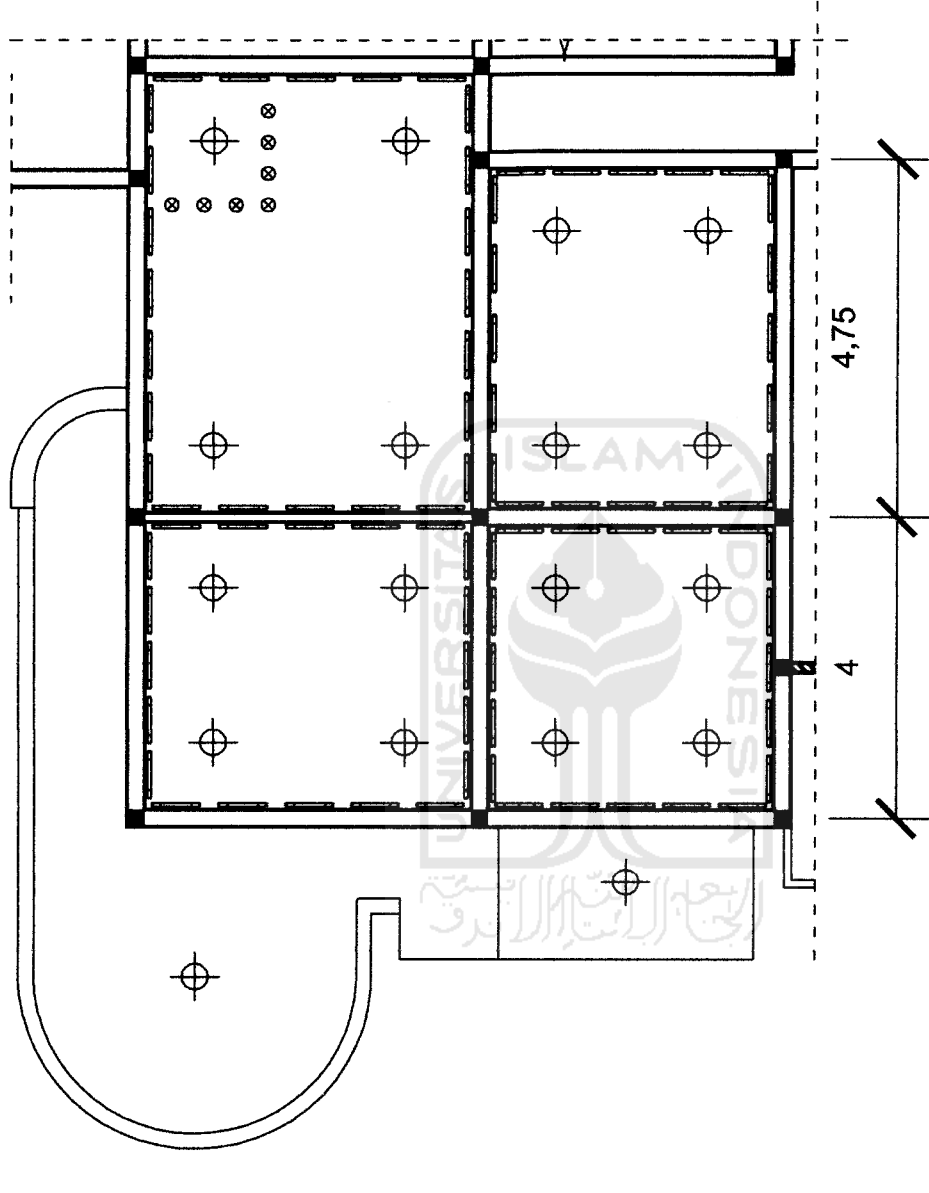

⊕ LAMPU NEON DAYLIGHT

▭ LAMPU TL BIRU

⊗ LAMPU DOWNLIGHT INCANDESCENT



TUGAS AKHIR
 JURUSAN ARSITEKTUR
 FAKULTAS TEKNIK SIPIL DAN PERENCANAAN
 UNIVERSITAS ISLAM INDONESIA

PERIODE III
 TAHUN AKADEMIK
 2006/2007

KESAN RILEKS DAN RAMAH PADA OWN CAFE
 SAGAN, YOGYAKARTA

DOSEN PEMBIMBING
 IR. HASTUTI SAPTORINI M. ARCH

IDENTITAS MAHASISWA	NAMA	FEBRI DWI HARYANTO
	NO. MHS	02 812 094
	TANDA TANGAN	


NAMA GAMBAR
 TITIK LAMPU
 (AWAL)

SKALA
 1 : 100


NO. LBR

JMIL LBR
 XXX

PENGESAHAN

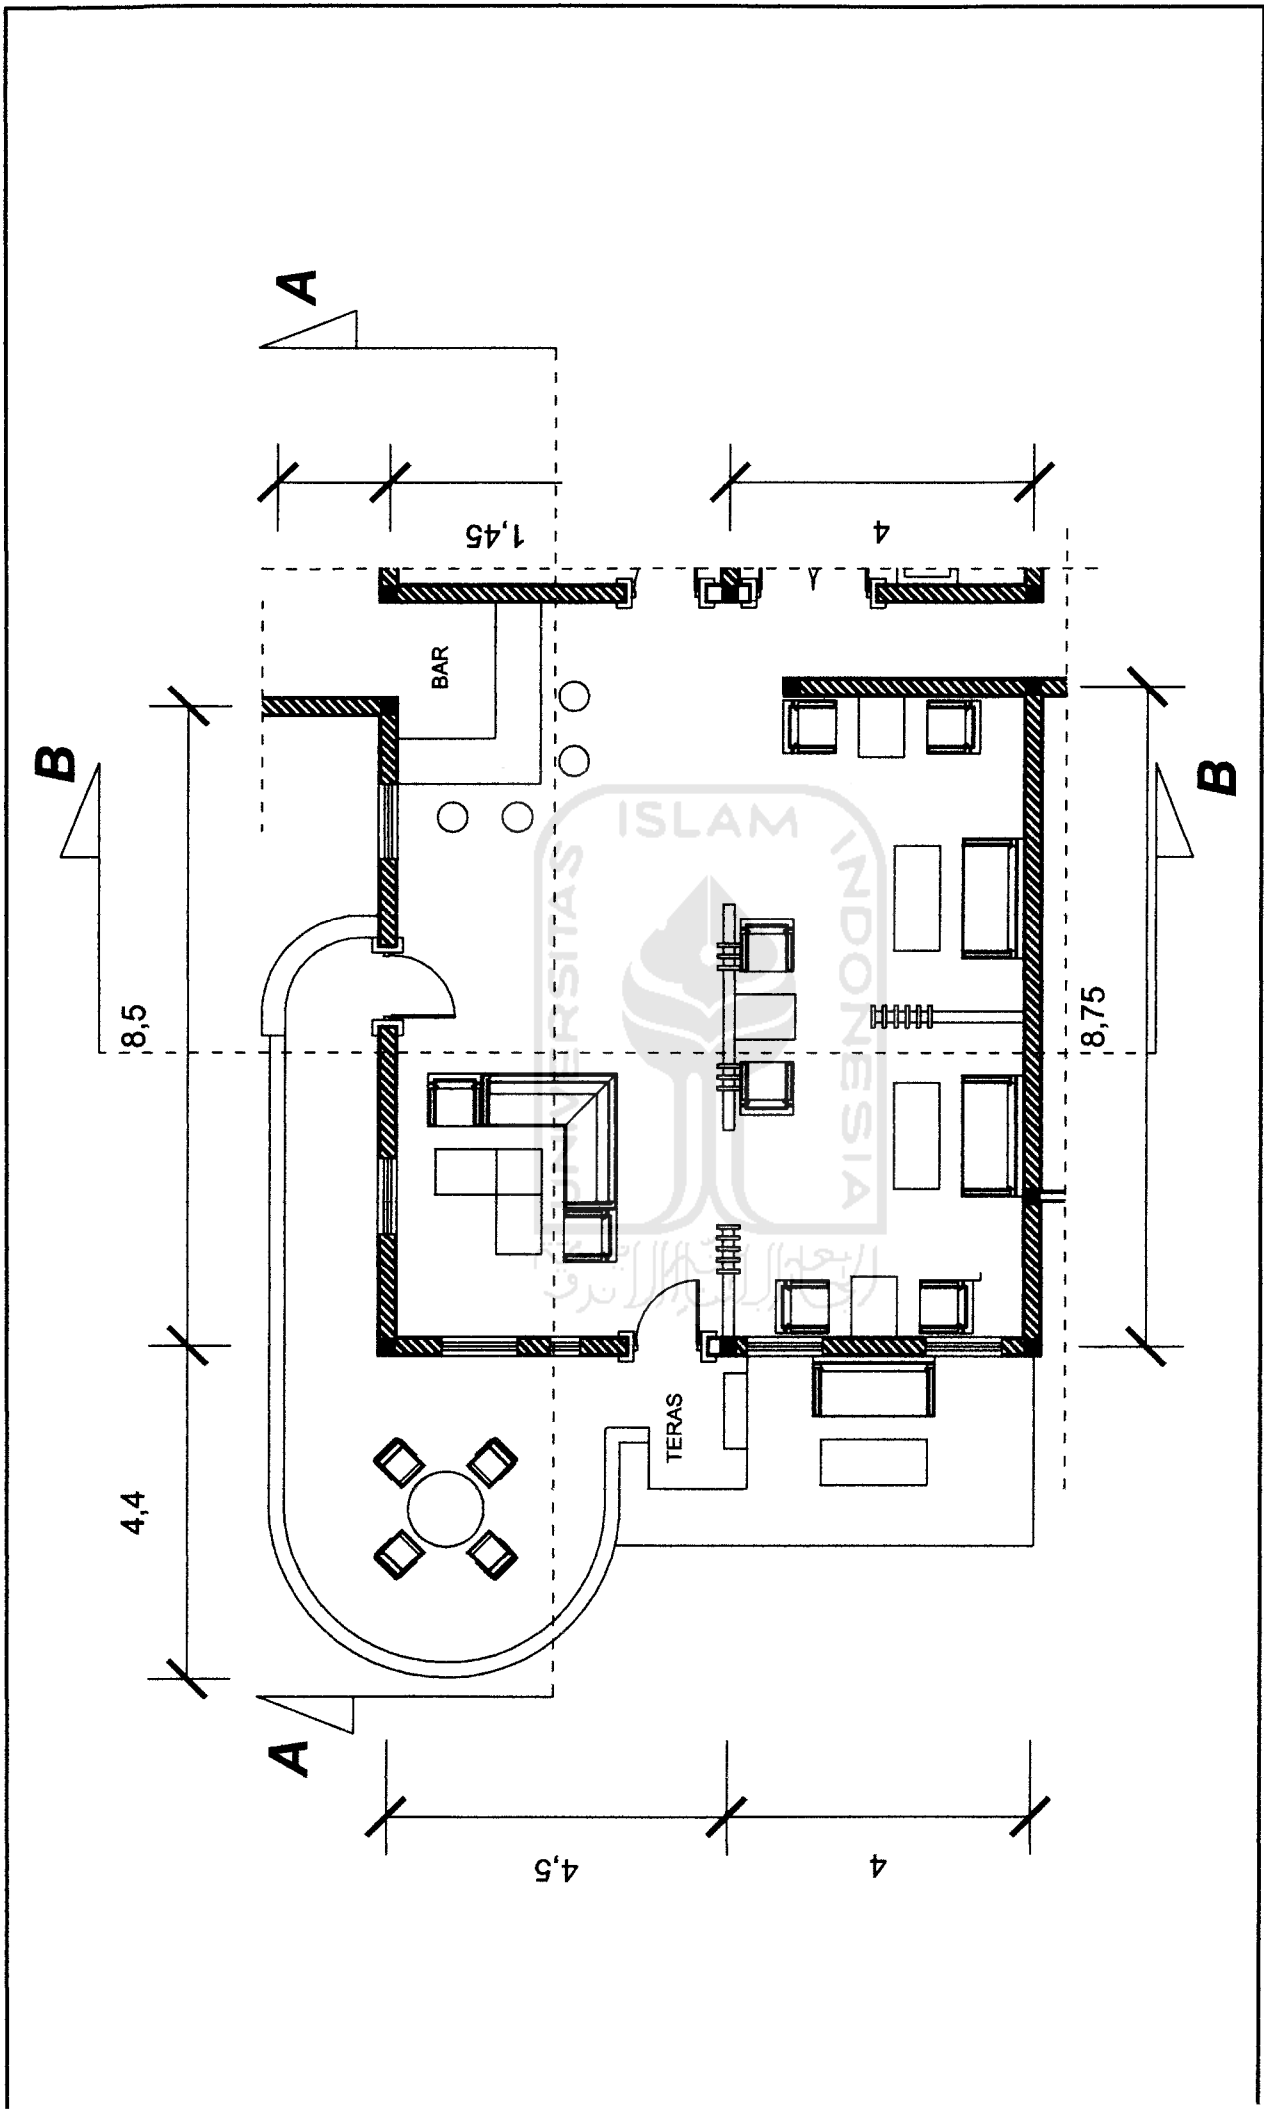

TUGAS AKHIR JURUSAN ARSITEKTUR FAKULTAS TEKNIK SIPIL DAN PERENCANAAN UNIVERSITAS ISLAM INDONESIA	PERIODE III TAHUN AKADEMIK 2006/2007	KESAN RILEKS DAN RAMAH PADA OWN CAFE SAGAN, YOGYAKARTA	DOSEN PEMBIMBING			IDENTITAS MAHASISWA			NAMA GAMBAR DENAH RUJANGAN UTAMA (PERUBAHAN)	SKALA 1 : 100	NO. LBR	JML LBR XXX	PENGESAHAN
			IR. HASTUTI SAPTORINI M. ARCH	NAMA FEBRI DWI HARYANTO NO. MHS 02 512 084 TANDA TANGAN									

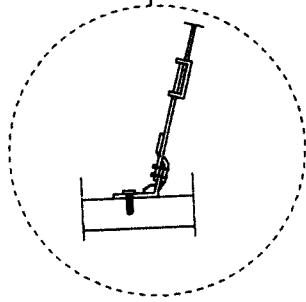


BALOK


KABEL PLAFOND GANTUNG

GYPSTUM BOARD 2 CM

MEJA BAR

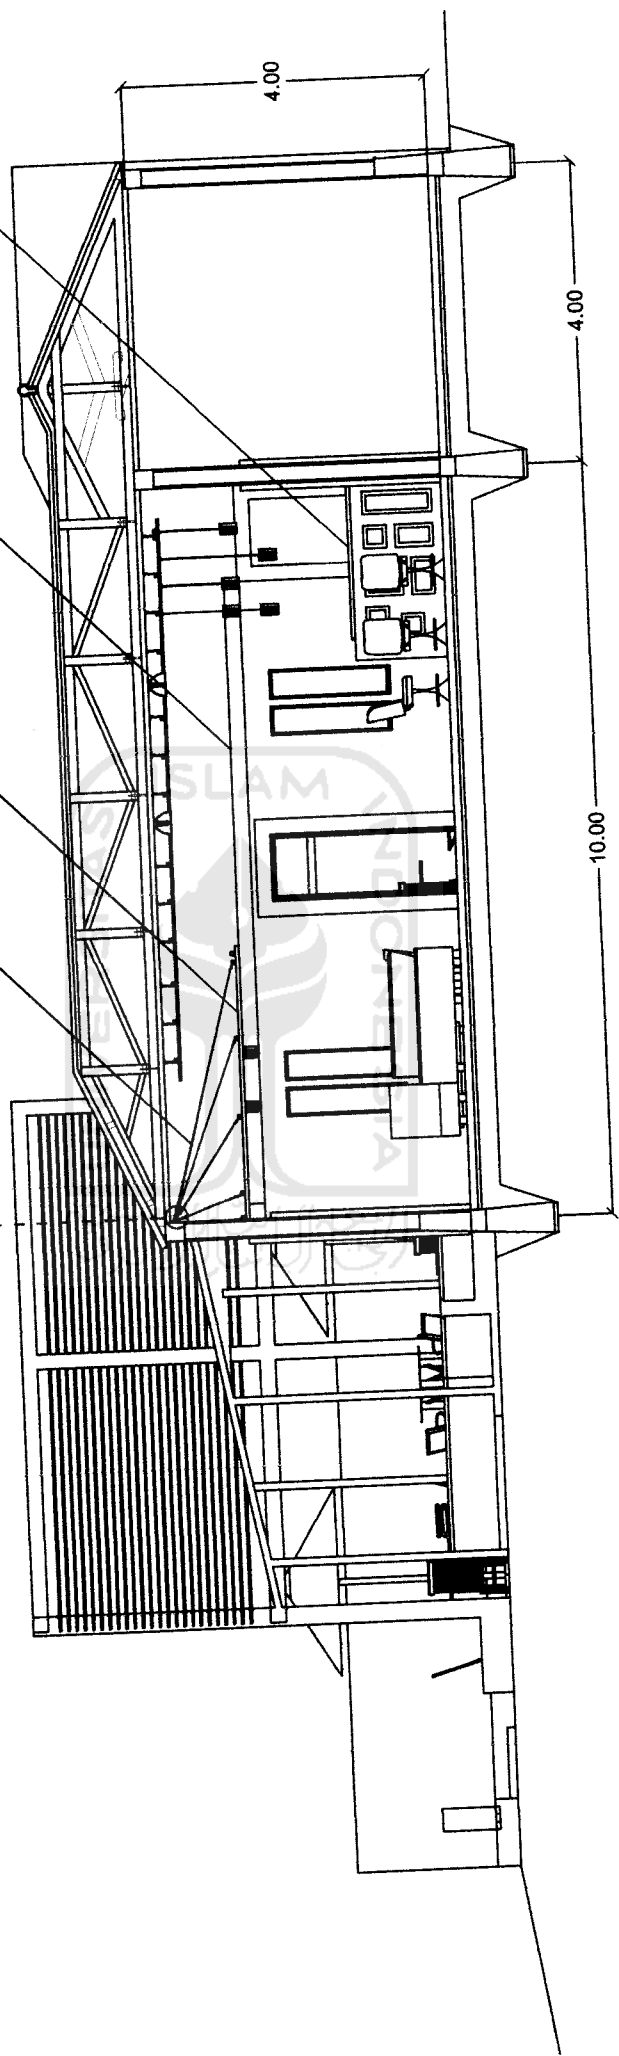

TUGAS AKHIR		PERIODE III		KESAN RILEKS DAN RAMAH PADA OWN CAFE		DOSEN PEMBIMBING		IDENTITAS MAHASISWA		NAMA GAMBAR		SKALA	NO. LBR	JMIL LBR	PENGESAHAN
JURUSAN ARSITEKTUR		TAHUN AKADEMIK		SAGAN, YOGYAKARTA		IR. HASTUTI SAPTORINI M. ARCH		NAMA		POTONGAN AA		1 : 100		XXX	
FAKULTAS TEKNIK SIPIL DAN PERENCANAAN		2008/2007						FEBRI DWI HARYANTO		(PERUBAHAN)					
UNIVERSITAS ISLAM INDONESIA								NO. MHS							
								TANDA TANGAN							

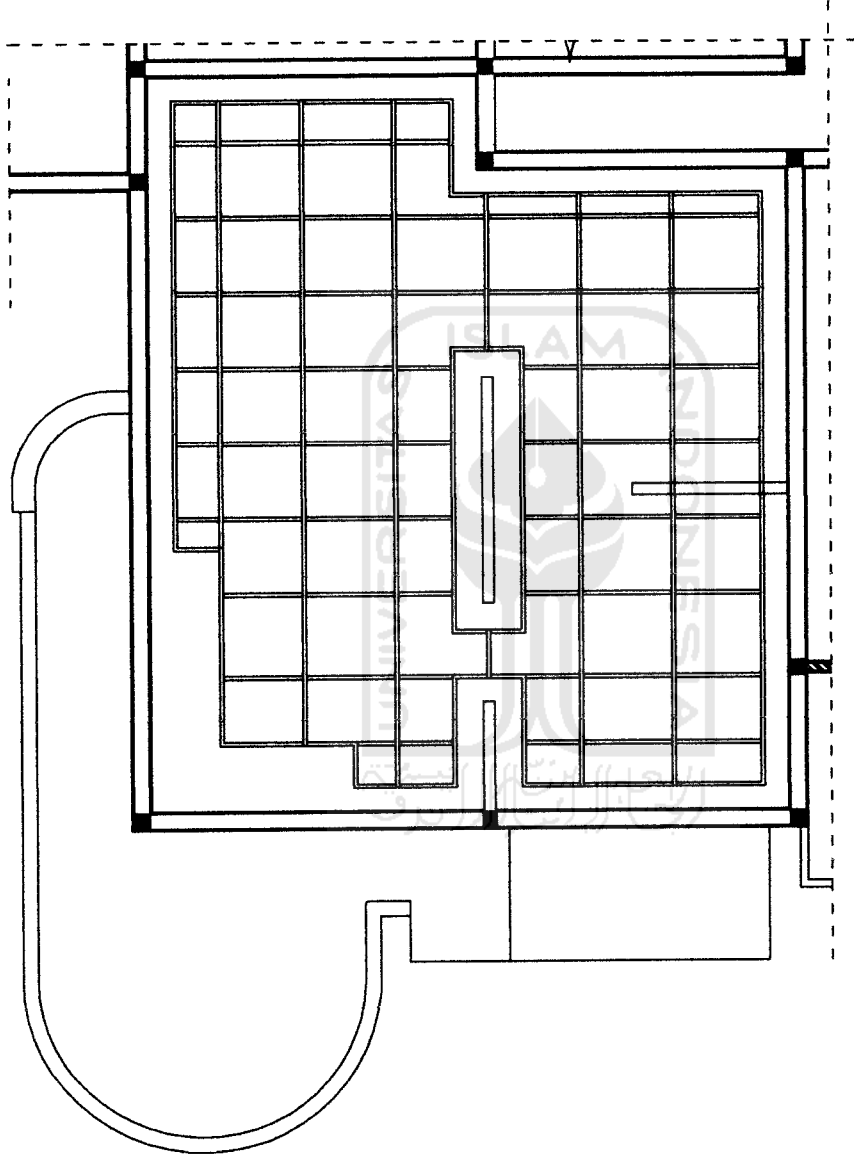

TUGAS AKHIR JURUSAN ARSITEKTUR FAKULTAS TEKNIK SIPIL DAN PERENCANAAN UNIVERSITAS ISLAM INDONESIA	PERIODE III TAHUN AKADEMIK 2006/2007	KESAN RILEKS DAN RAMAH PADA OWN CAFE SAGAN, YOGYAKARTA	DOSEN PEMBIMBING R. HASTUTI SAPTORINI M. ARCH			IDENTITAS MAHASISWA NAMA: FEBRI DWI HARYANTO NO. MHS: 02 512 094 TANDA TANGAN:			NAMA GAMBAR RENCANA PLAFOND (PERUBAHAN)	SKALA 1 : 100	NO. LBR	JML LBR XXX	PENGESAHAN
			(Signature area)										

