



NAMA PROYEK : DAKWAH MEDIA CENTER IN YOGYAKARTA	NAMA MAHASISWA : IMAS AMALIA MEITRI P	JUDUL :	HALAMAN :	TOTAL HALAMAN :	LAY OUT ID
	NIM MAHASISWA : 11512230	NAMA GAMBAR :	SKALA	TANGGAL 15 /09/2016	TAHUN 2015/2016

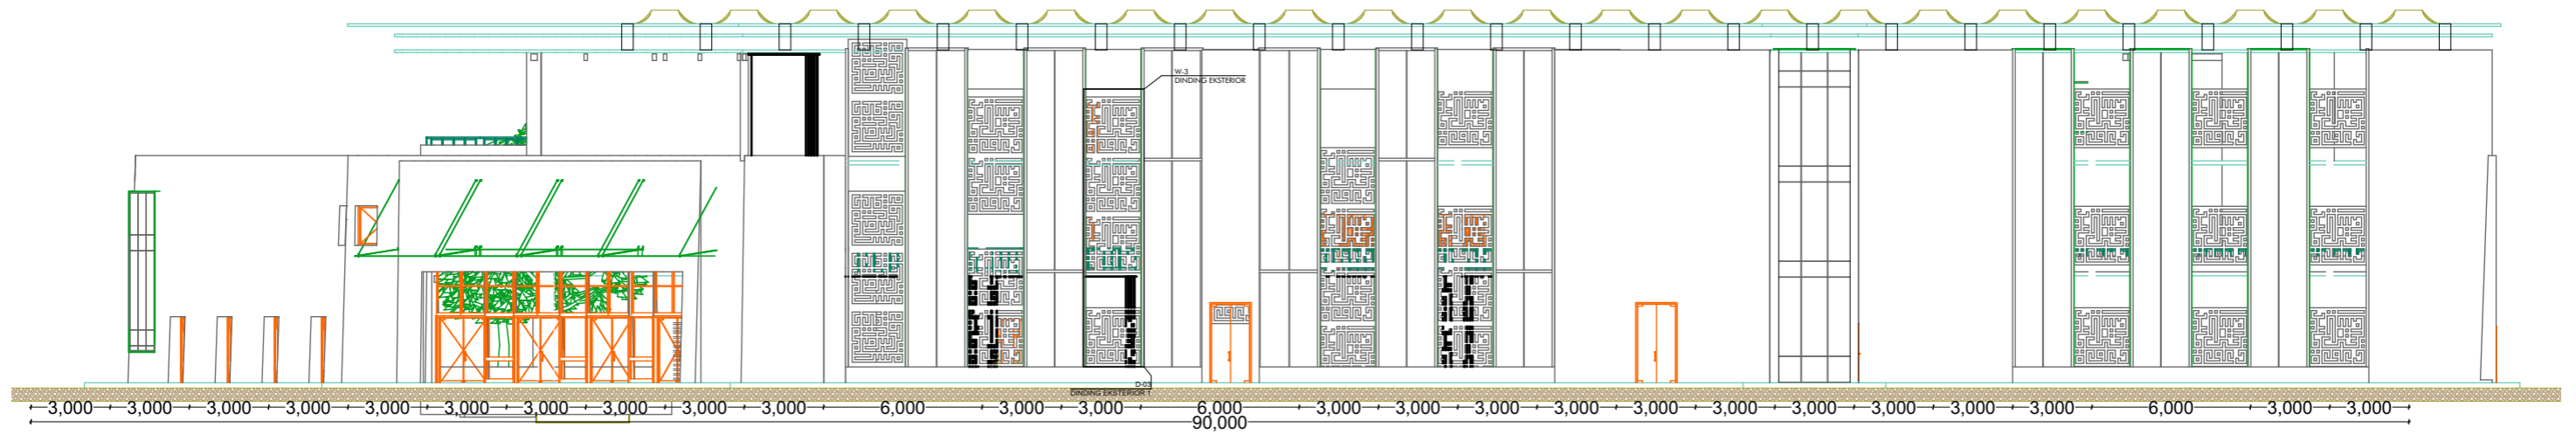


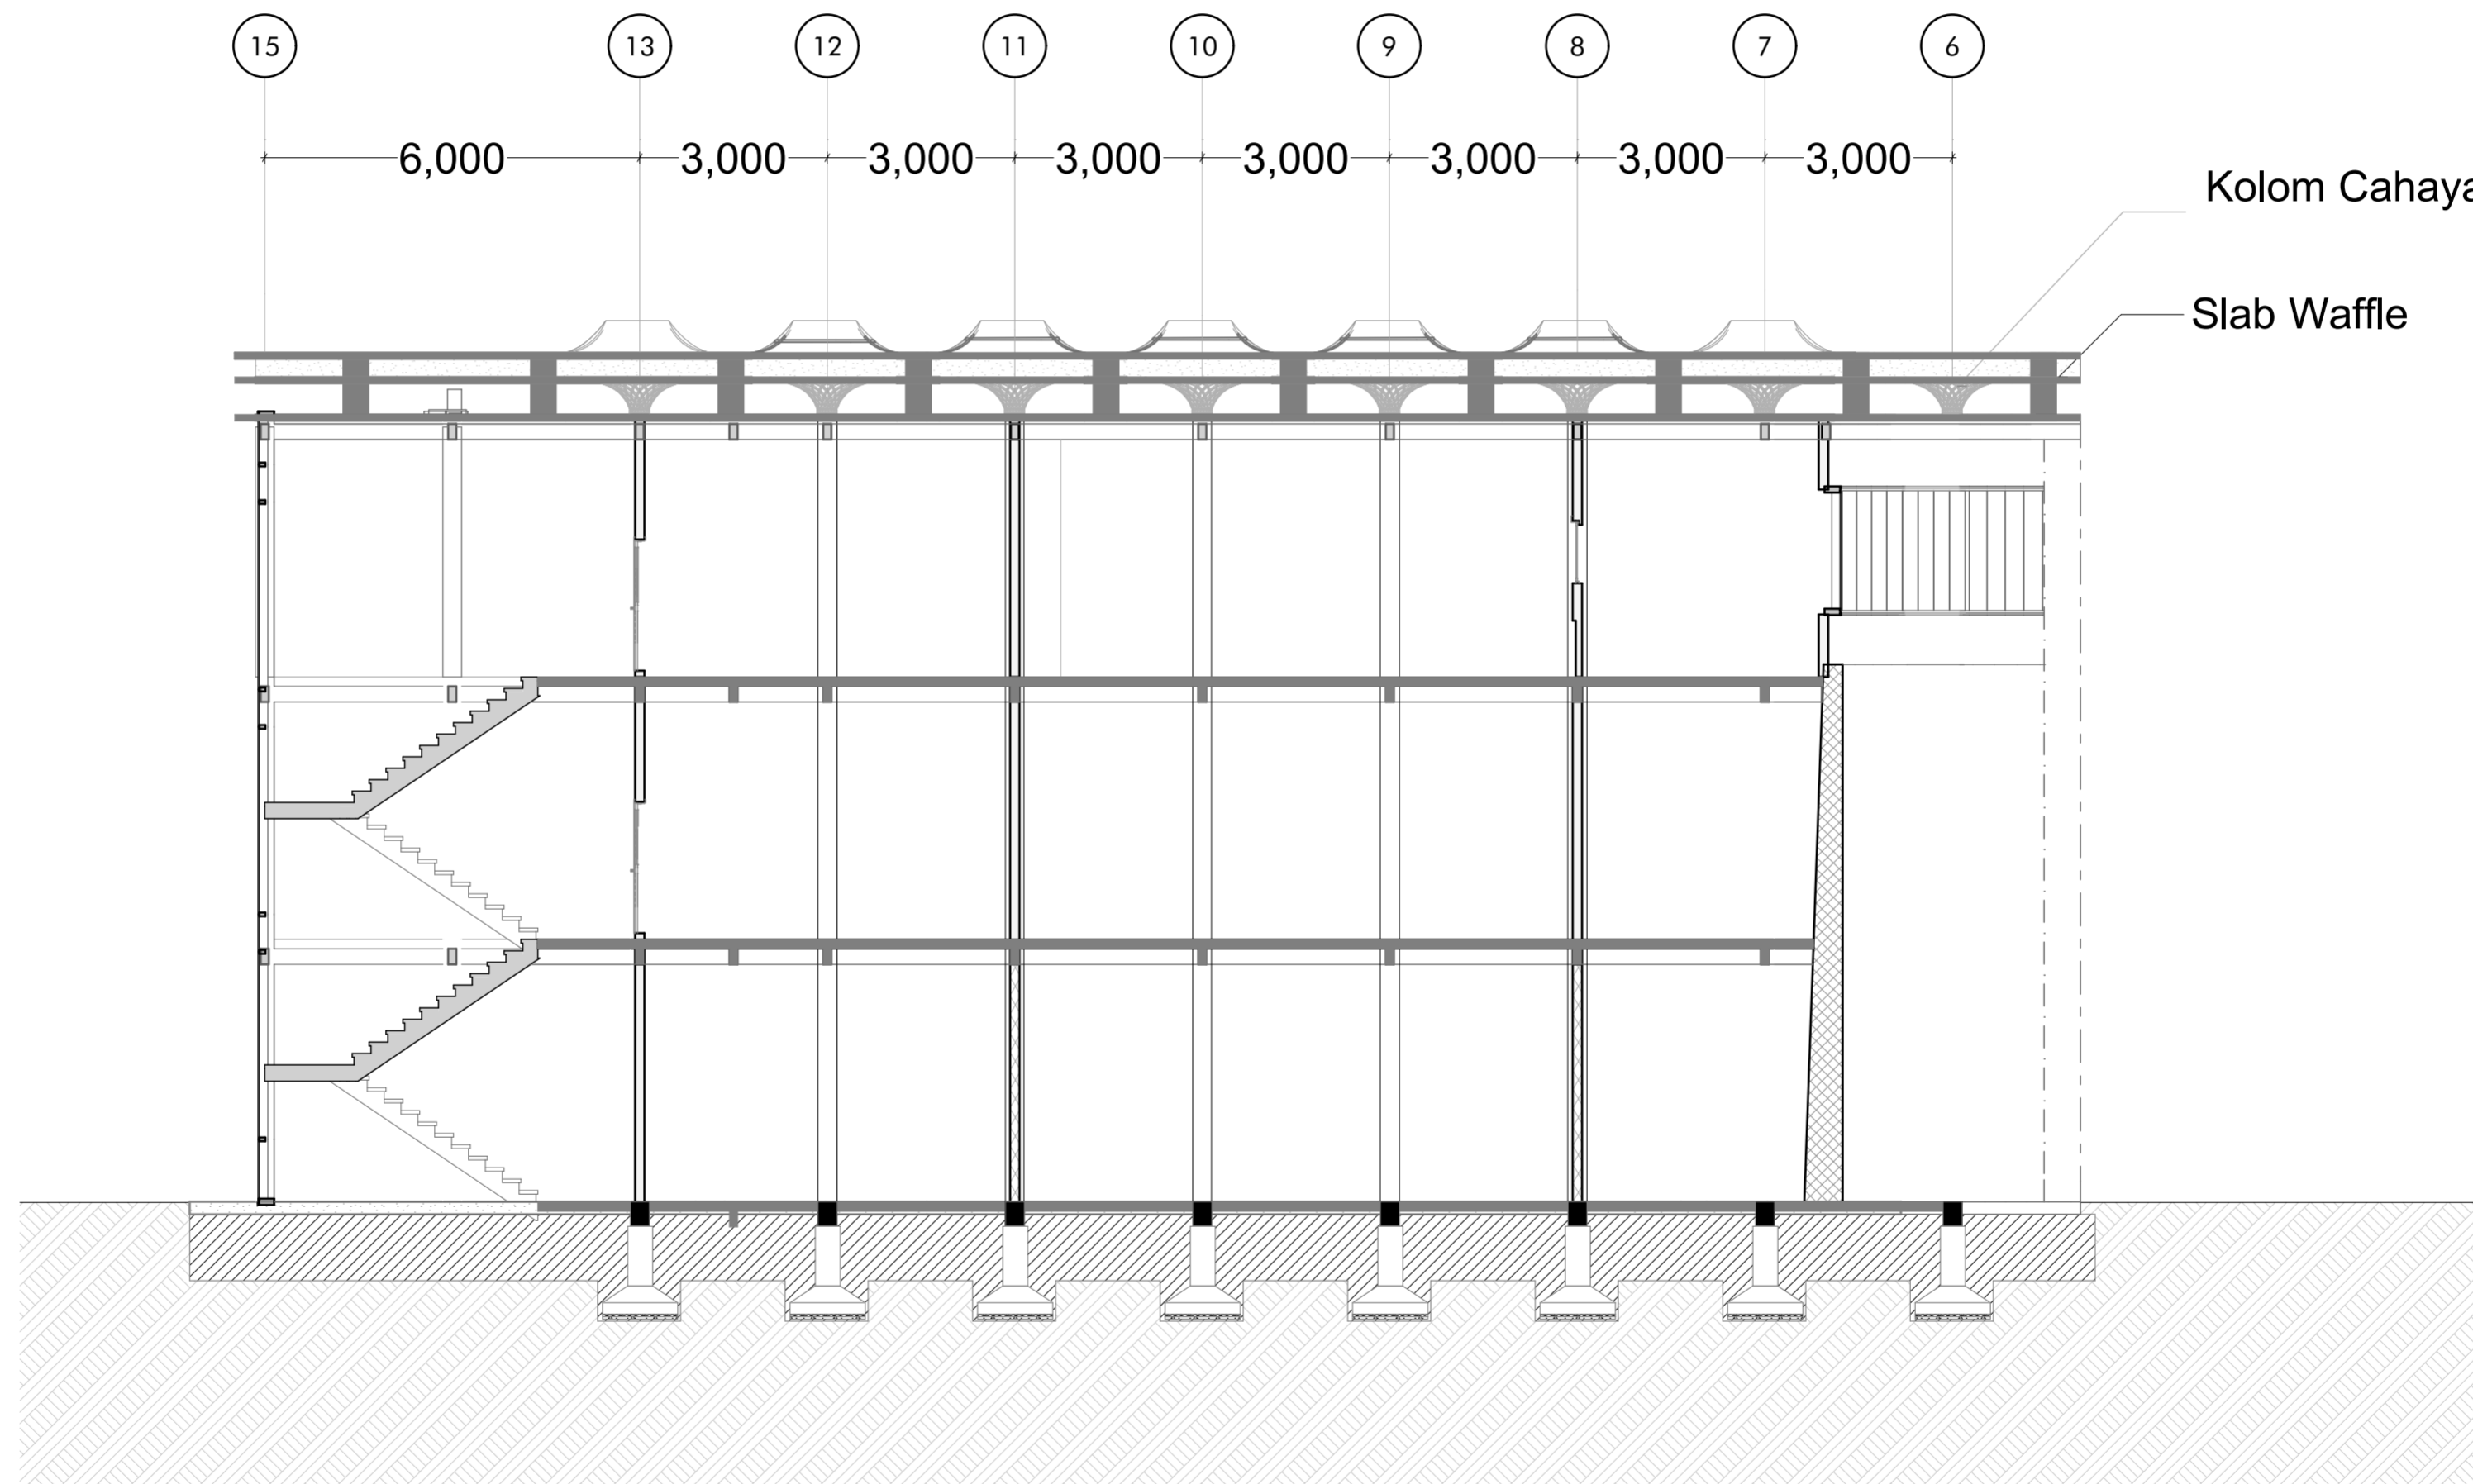
GAMBAR KERJA


TAMPAK MUKA STUDIO DMC


1:250


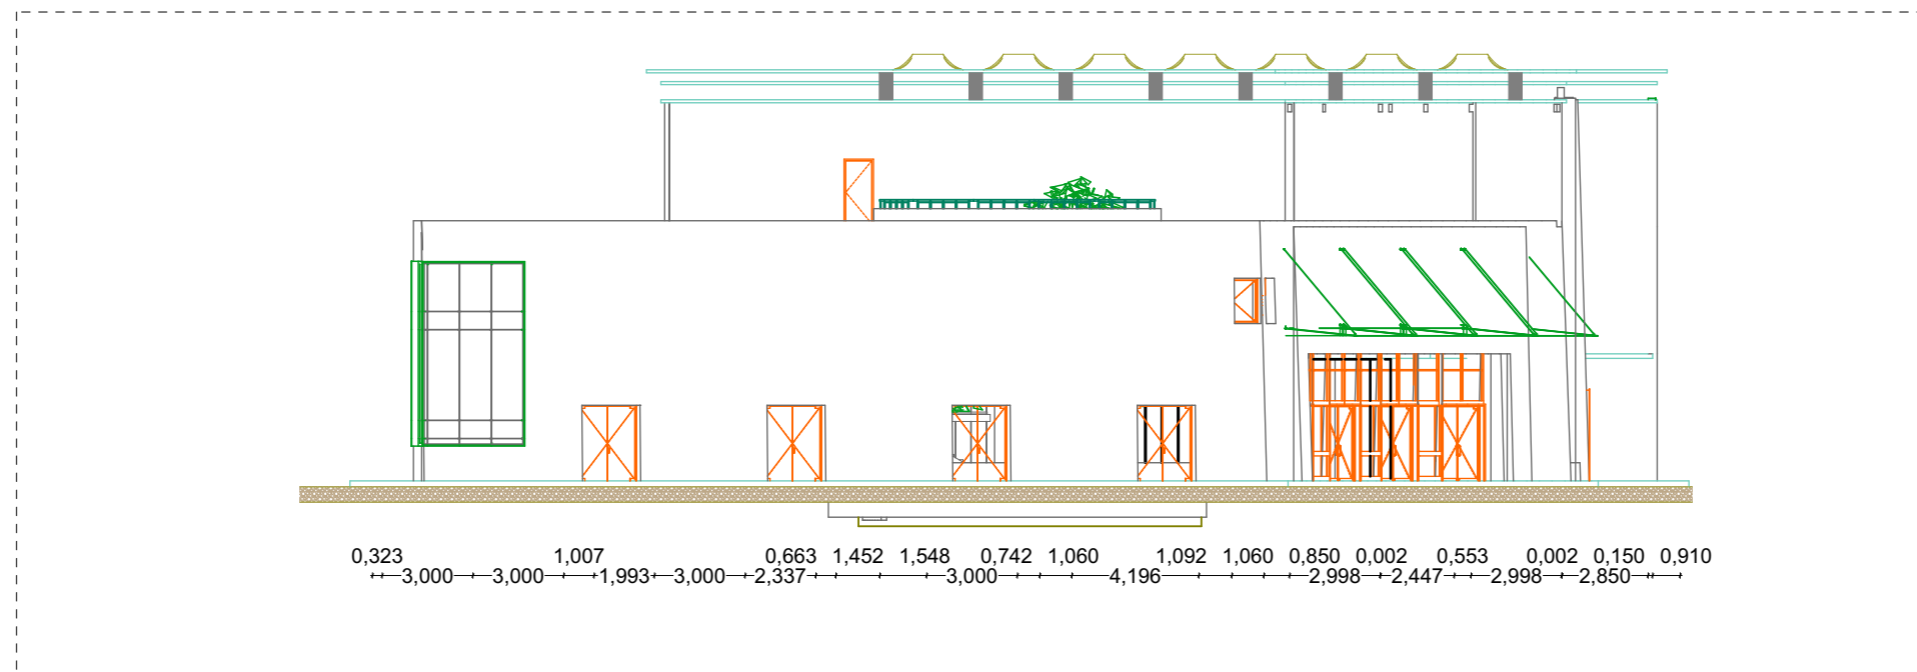



 <p>ARSITEKTUR FAKULTAS TEKNIK SIPIL DAN PERENCANAAN UNIVERSITAS ISLAM INDONESIA</p>	NAMA PROYEK :	PERENCANA :	JUDUL :	HALAMAN :	TOTAL HALAMAN :	LAY OUT ID
	DAKWAH MEDIA CENTER	IMAS AMALIA MEITRI P 11512230	NAMA GAMBAR :	SKALA	TANGGAL	



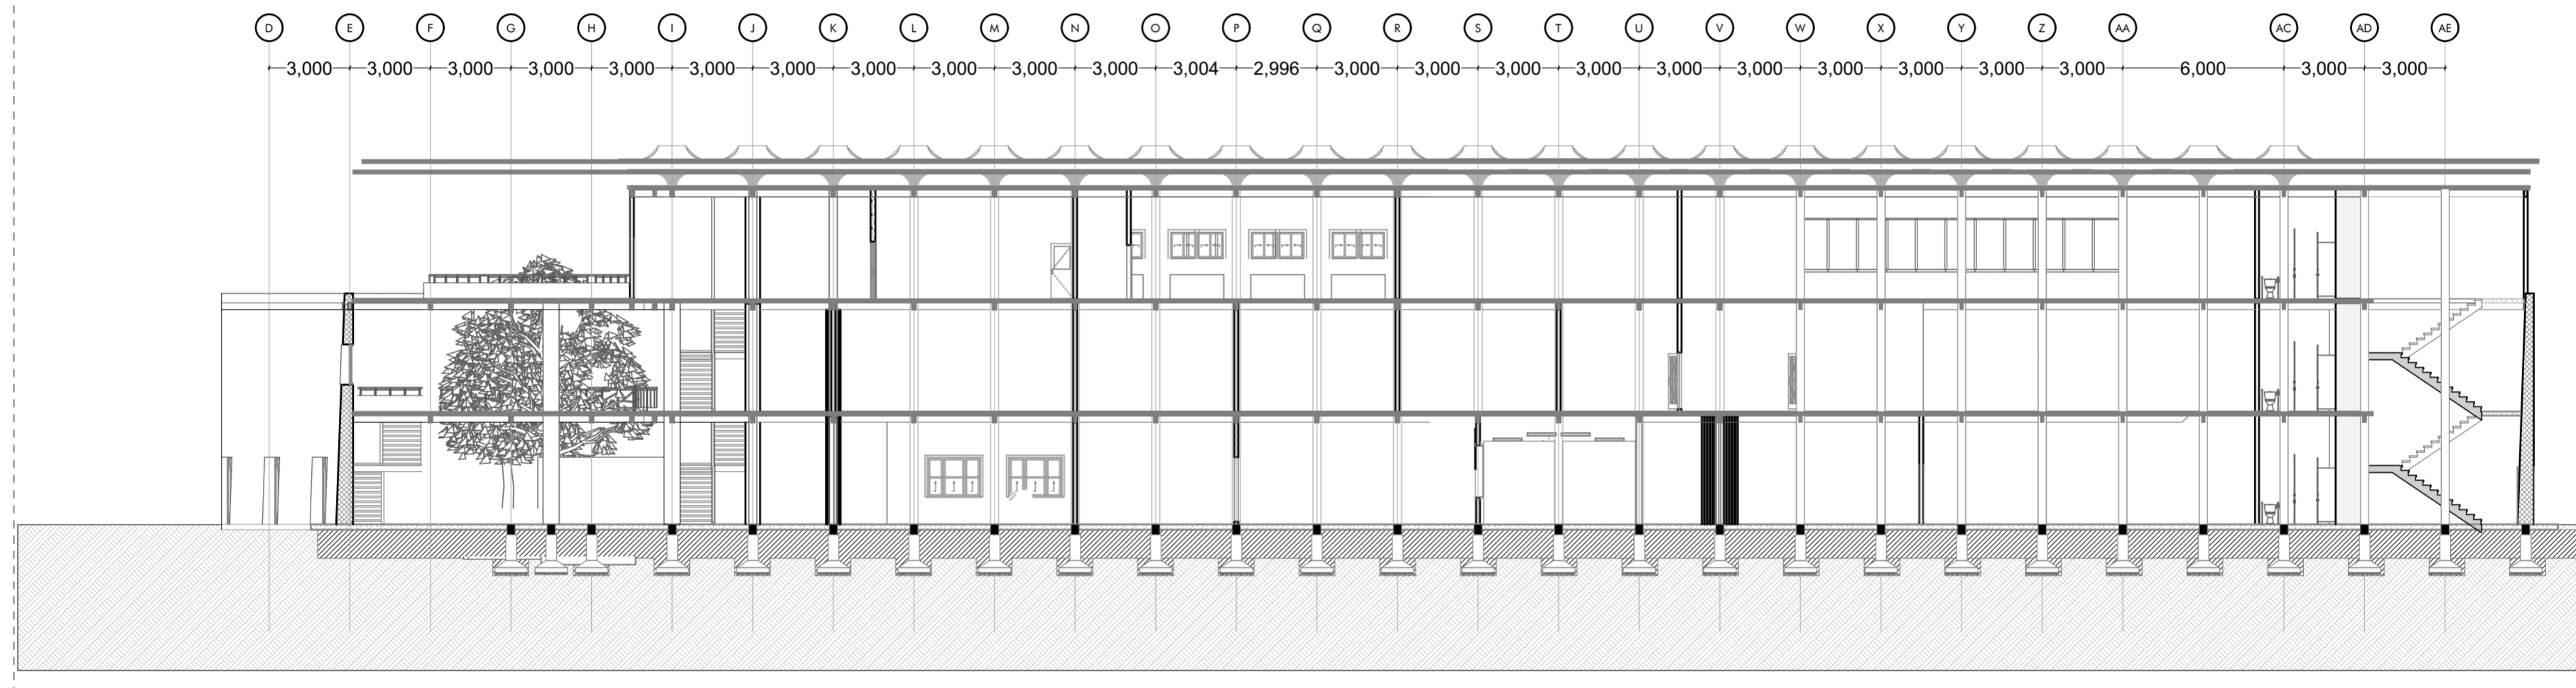

 ARSITEKTUR FAKULTAS TEKNIK SIPIL DAN PERENCANAAN UNIVERSITAS ISLAM INDONESIA	NAMA PROYEK :	NAMA MAHASISWA :	JUDUL :	HALAMAN :	TOTAL HALAMAN :	LAY OUT ID
	DAKWAH MEDIA CENTER IN YOGYAKARTA	IMAS AMALIA MEITRI P	POTONGAN A-A - STUDIO DAKWAH MEDIA CENTER			
		NIM MAHASISWA :	NAMA GAMBAR :	SKALA	TANGGAL	TAHUN
	11512230	ARS-POT.A-A-STD	1 : 200	15 /09/2016	2015/2016	

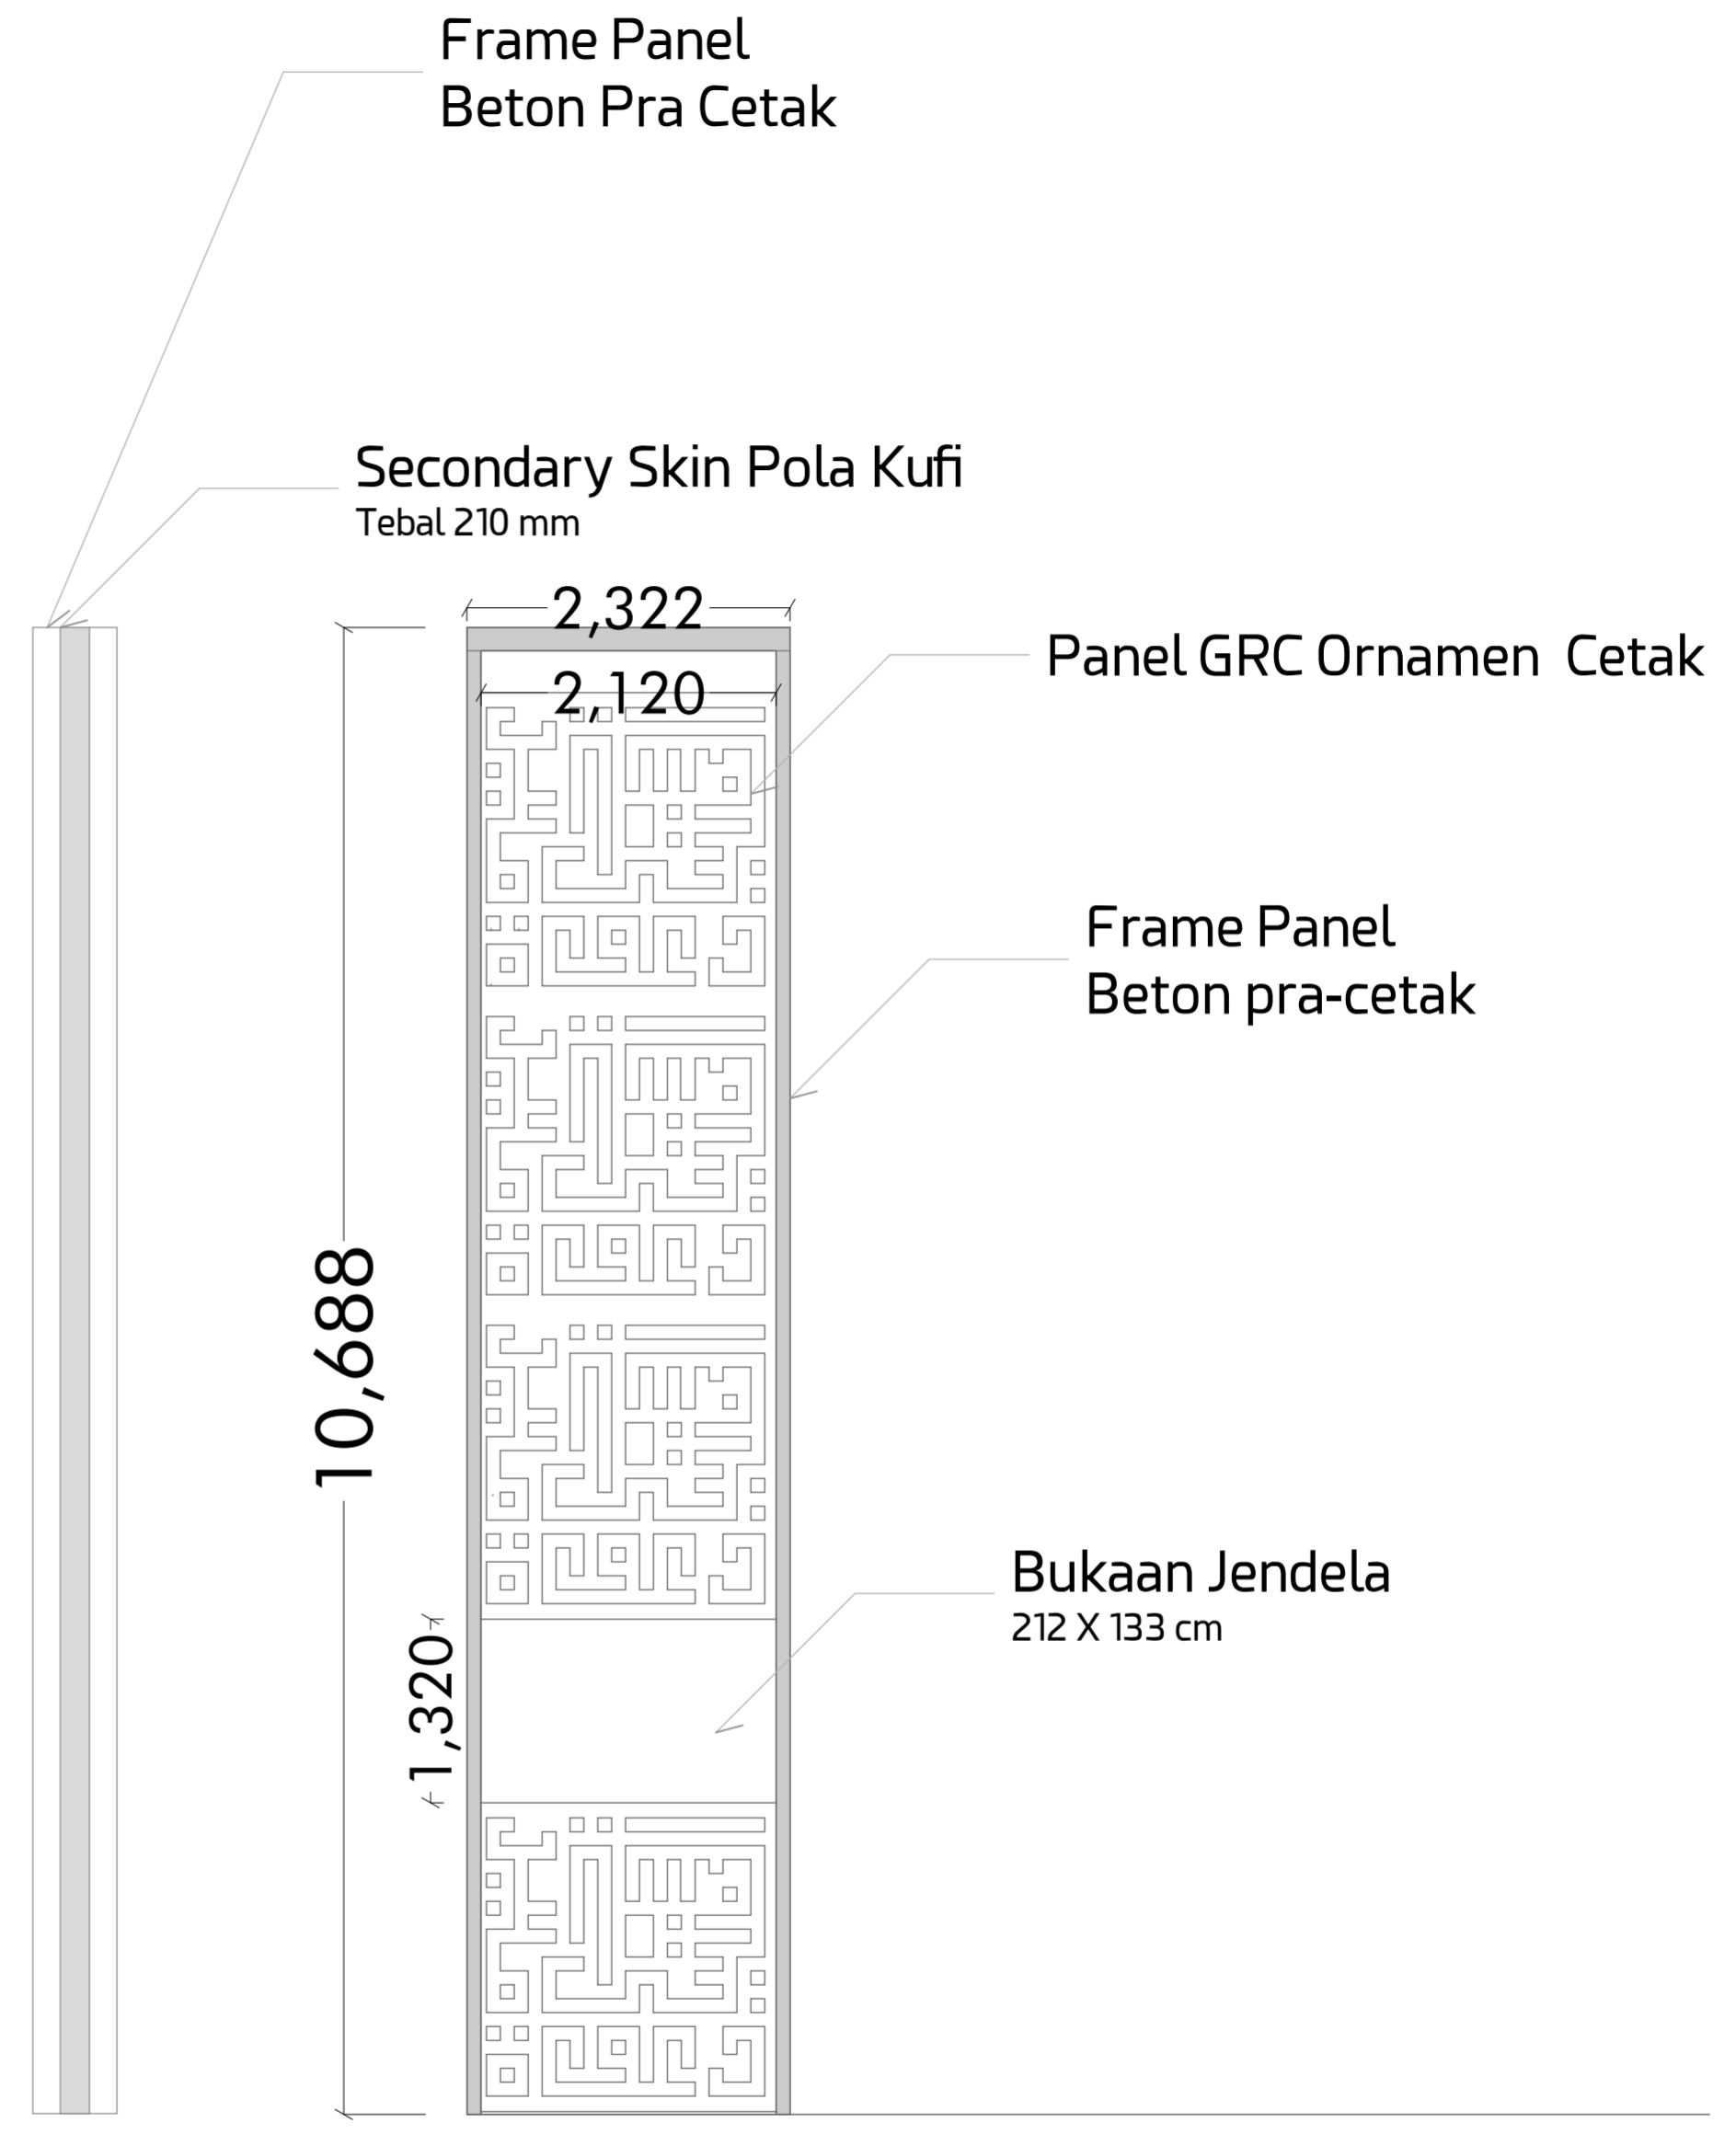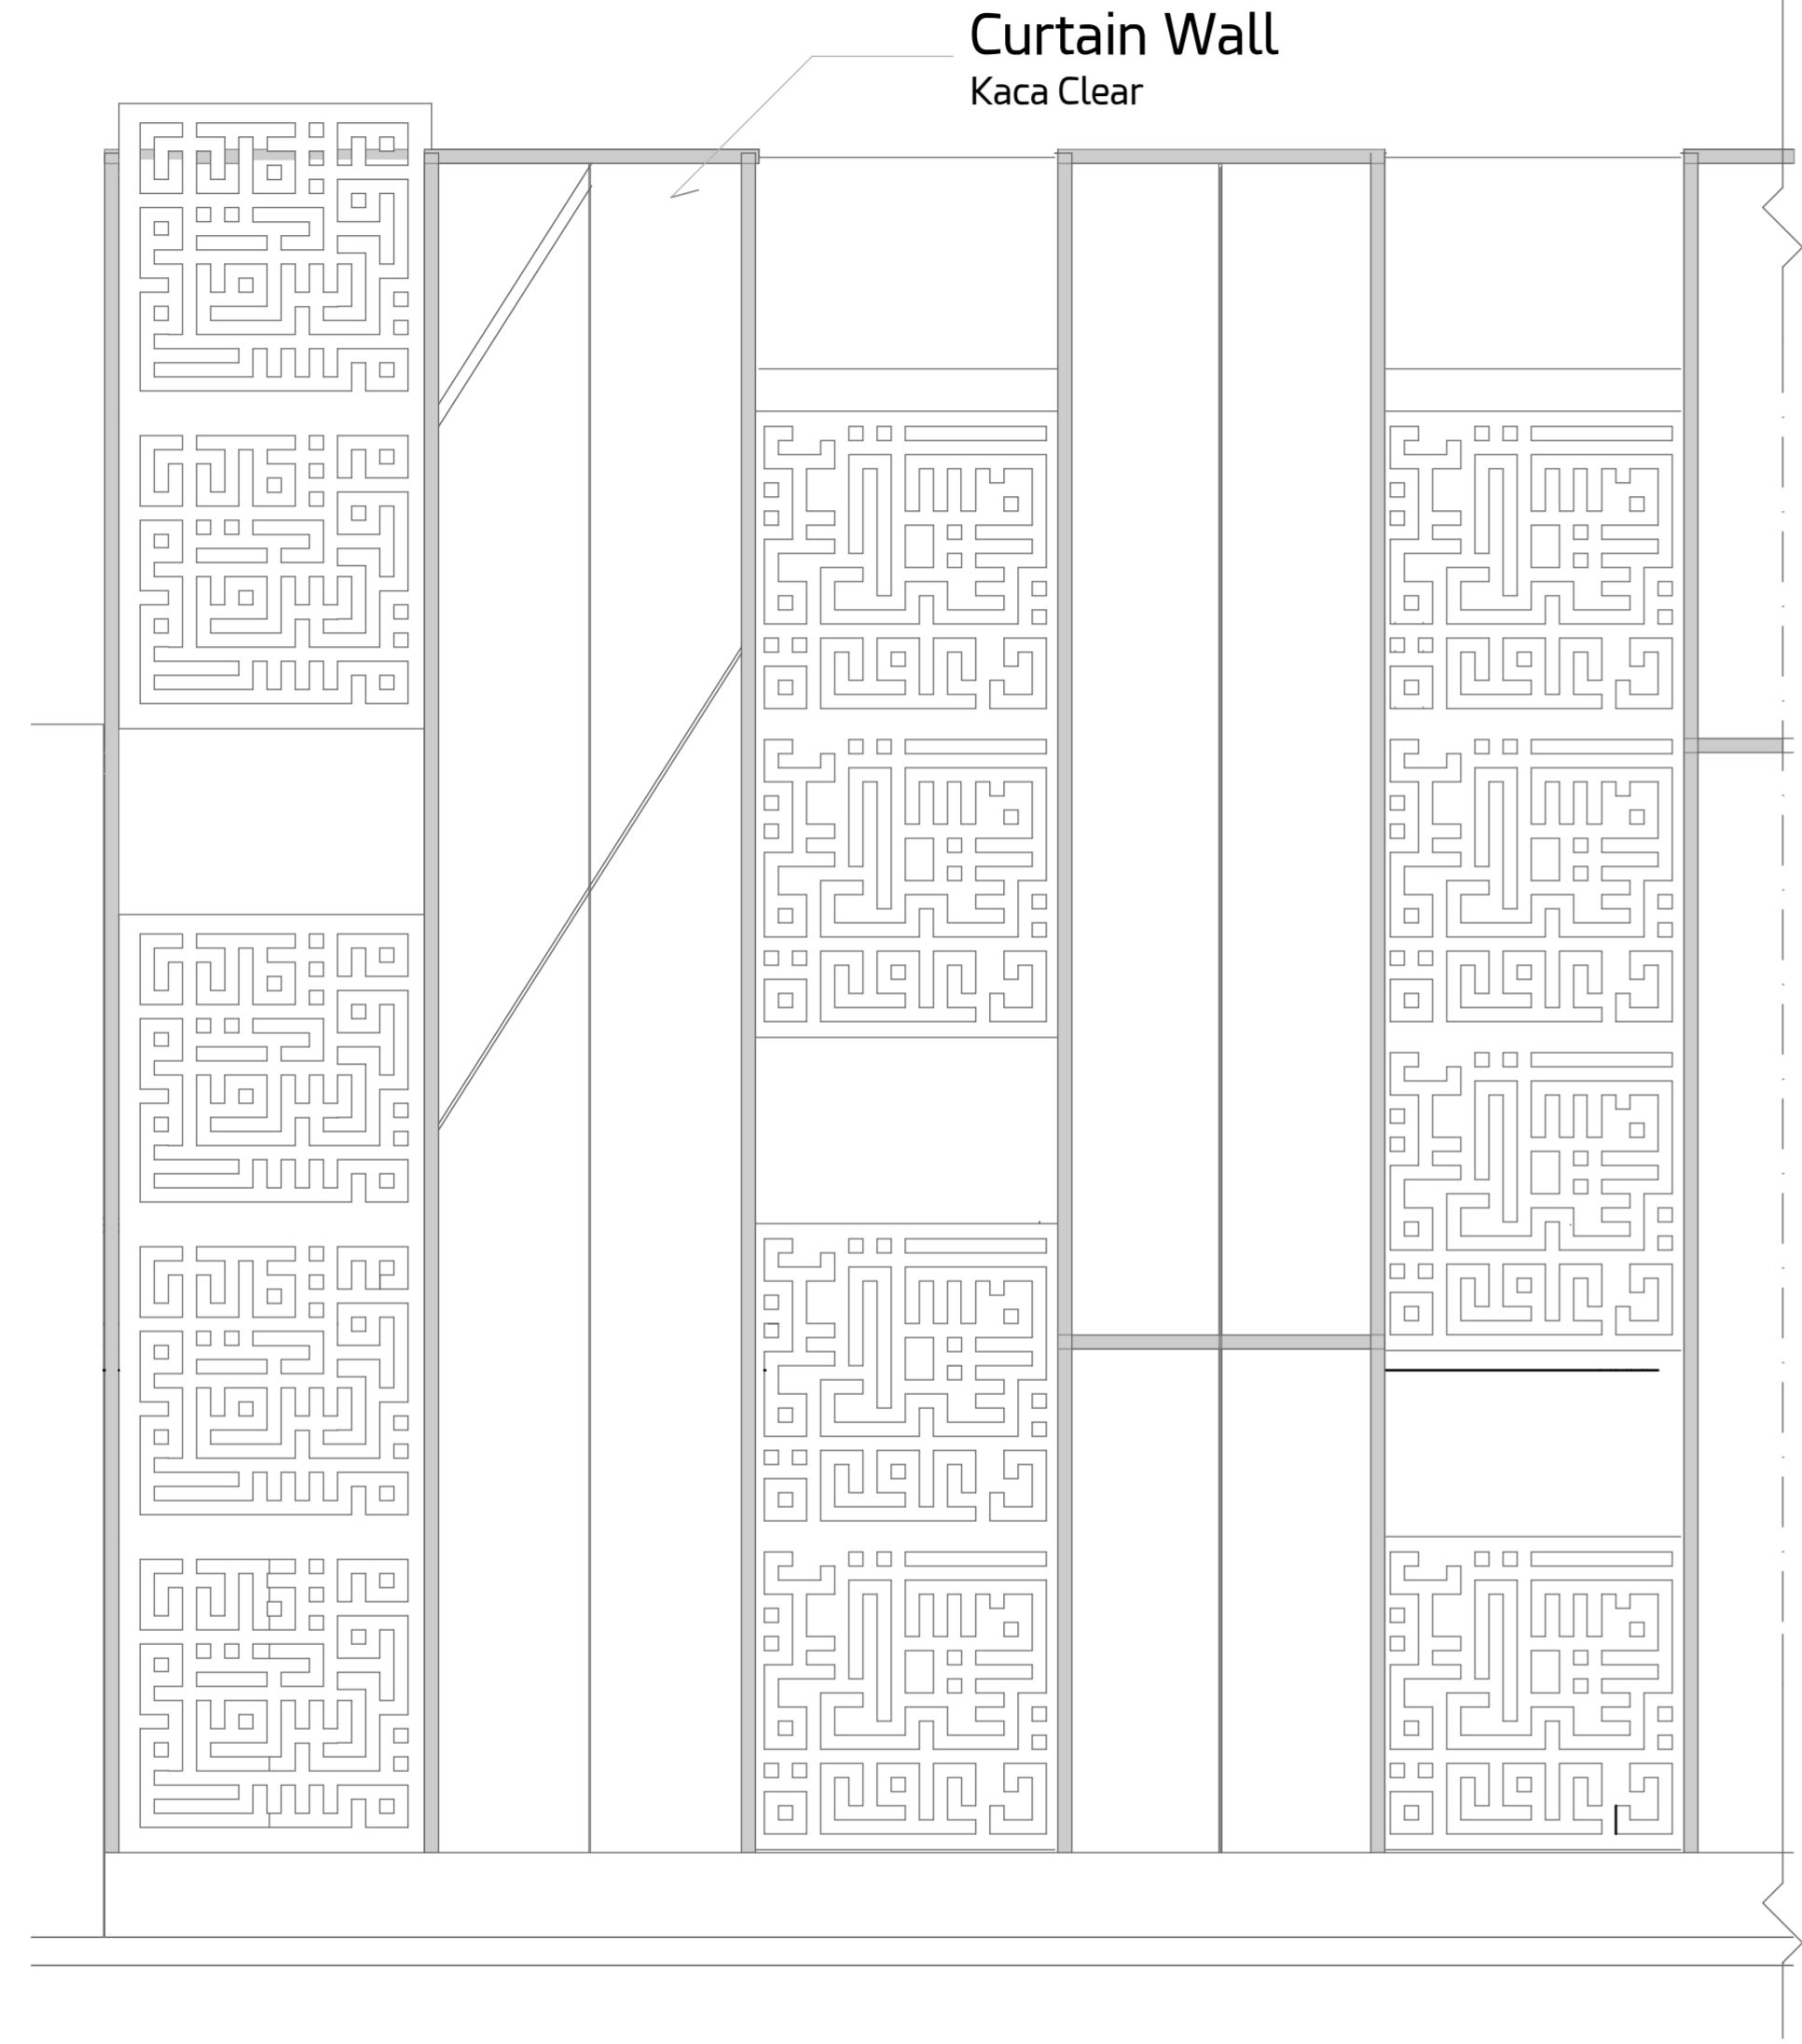

 ARSITEKTUR FAKULTAS TEKNIK SIPIL DAN PERENCANAAN UNIVERSITAS ISLAM INDONESIA	NAMA PROYEK :	NAMA MAHASISWA :	JUDUL :	HALAMAN :	TOTAL HALAMAN :	LAY OUT ID
	DAKWAH MEDIA CENTER IN YOGYAKARTA	IMAS AMALIA MEITRI P	DETAIL SELUBUNG BANGUNAN - STUDIO DAKWAH MEDIA CENTER			
		NIM MAHASISWA :	NAMA GAMBAR :	SKALA	TANGGAL	TAHUN
	11512230	ARS-DET.1-STD	1 : 50	15 /09/2016	2015/2016	

