


LAMPIRAN

Hasil Perancangan



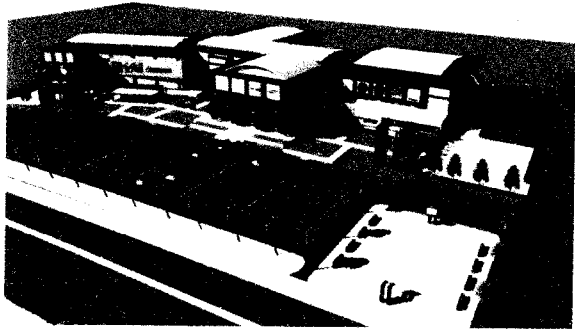


VIEW KAWASAN \_\_\_\_\_  
BANGUNAN TERINTEGRASI DENGAN AREA PKL DAN  
AREA OLAHRAGA



WEST ENTRANCE GATE \_\_\_\_\_  
DETAIL FASADE BERUPA PORTAL - PORTAL SEBAGAI  
DAYA TARIK ENTRANCE (PENANDA)



EAST ENTRANCE GATE \_\_\_\_\_  
DETAIL FASADE BERUPA PORTAL SEBAGAI DAYA  
TARIK ENTRANCE (PENANDA)

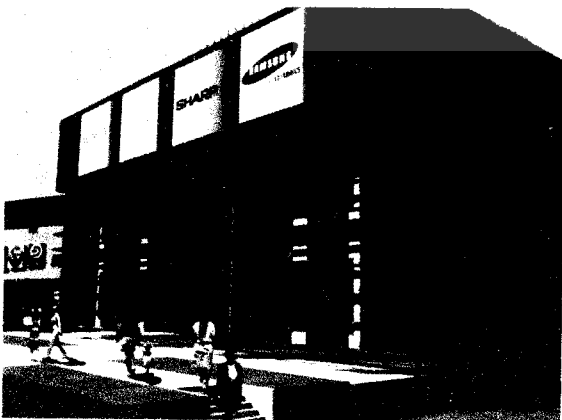

OUTSIDE THE ATRIUM \_\_\_\_\_  
DETAIL FASADE BERUPA SHADING HORIZONTAL  
SEBAGAI DAYA TARIK KE AREA PKL



PEDESTRIAN PATHWAY  
DARI PINTU MASUK, PEMISAHAN PESALAN KAKI  
DENGAN SIRKULASI TERSENDIRI.





SPORT AREA  
SEBAGAI RUANG PUBLIK, DILETAKKAN LEBIH DEKAT  
DENGAN JALAN → AKSES LG MUDAH BAGI PUBLIK.



AREA PKL  
AKSES KE AREA PKL TERLIHAT JELAS SEBELUM  
PENGUNJUNG MEMASUKI MALL.



INTERIOR  
RUANG YANG LUAS, NAMUN MENGGUNAKAN POLA  
LANTAI IKAR PENGUNJUNG BERJALAN SESUAI ALUR

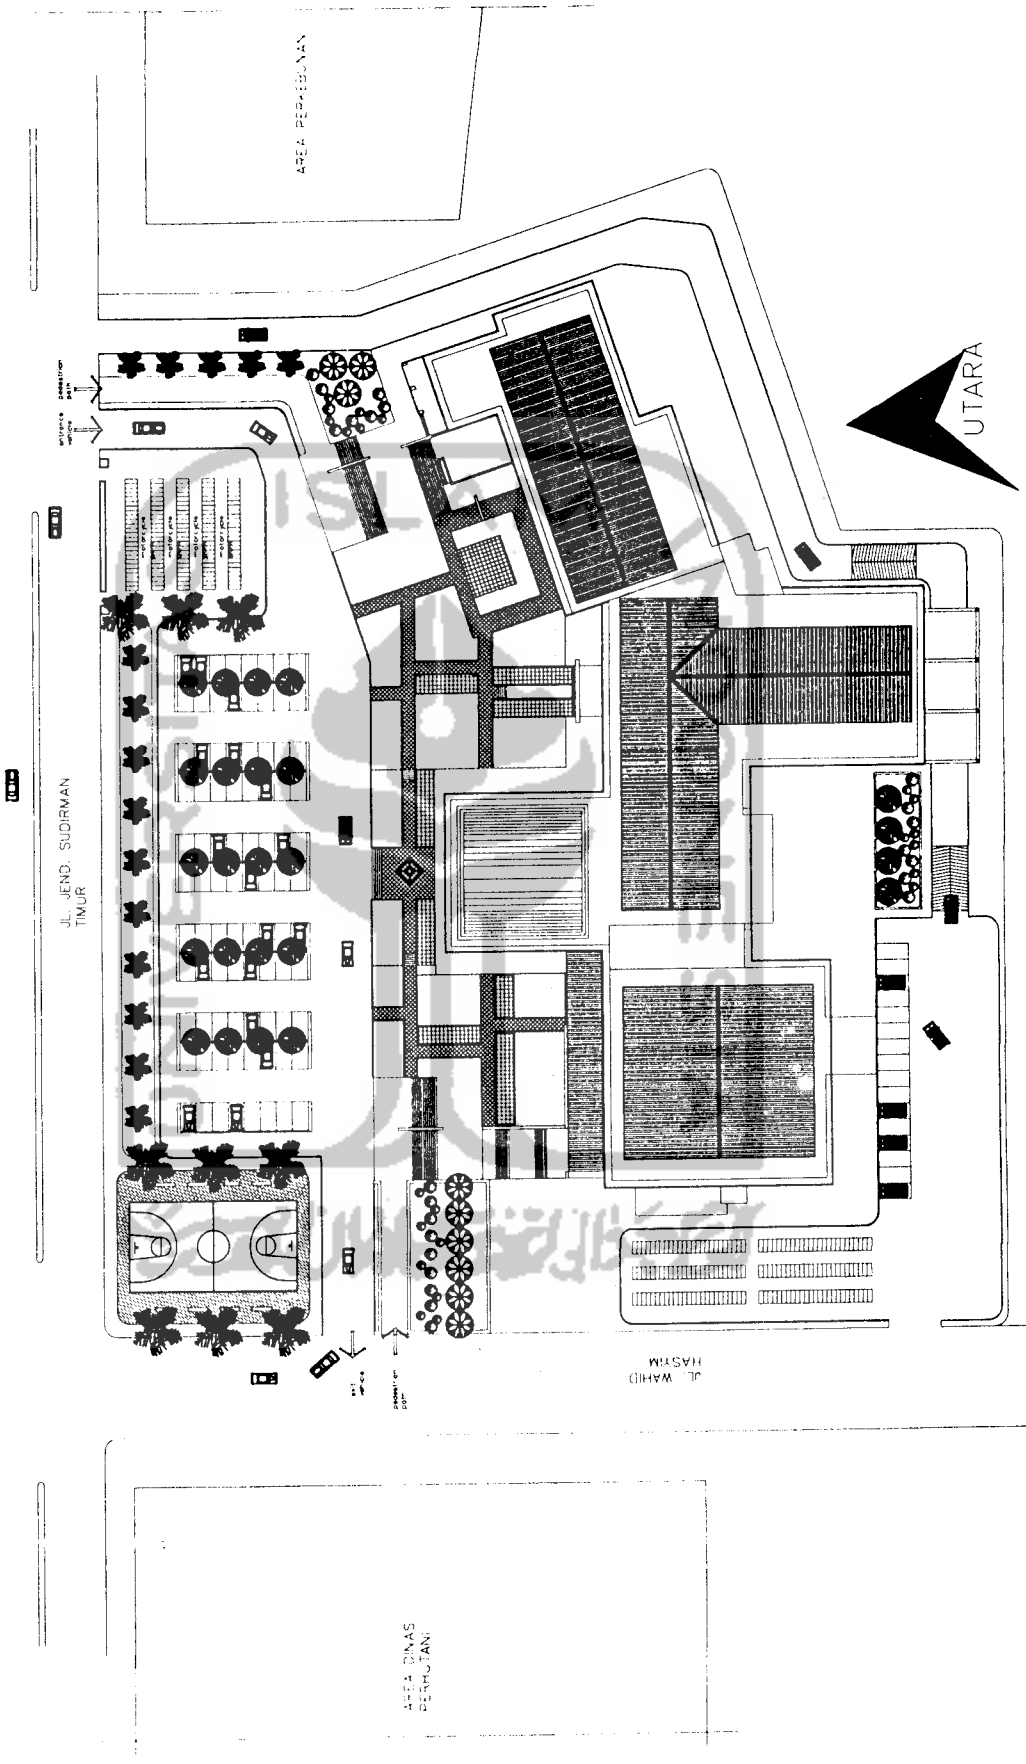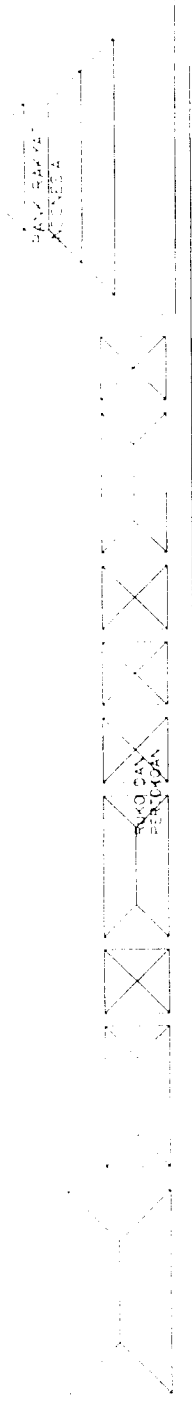

AREA PERKEBUNAN


UTARA

JL. JEND. SUDIRMAN  
TIMUR


JL. WAHID  
HASTYU


AREA DAS  
PERTANIAN



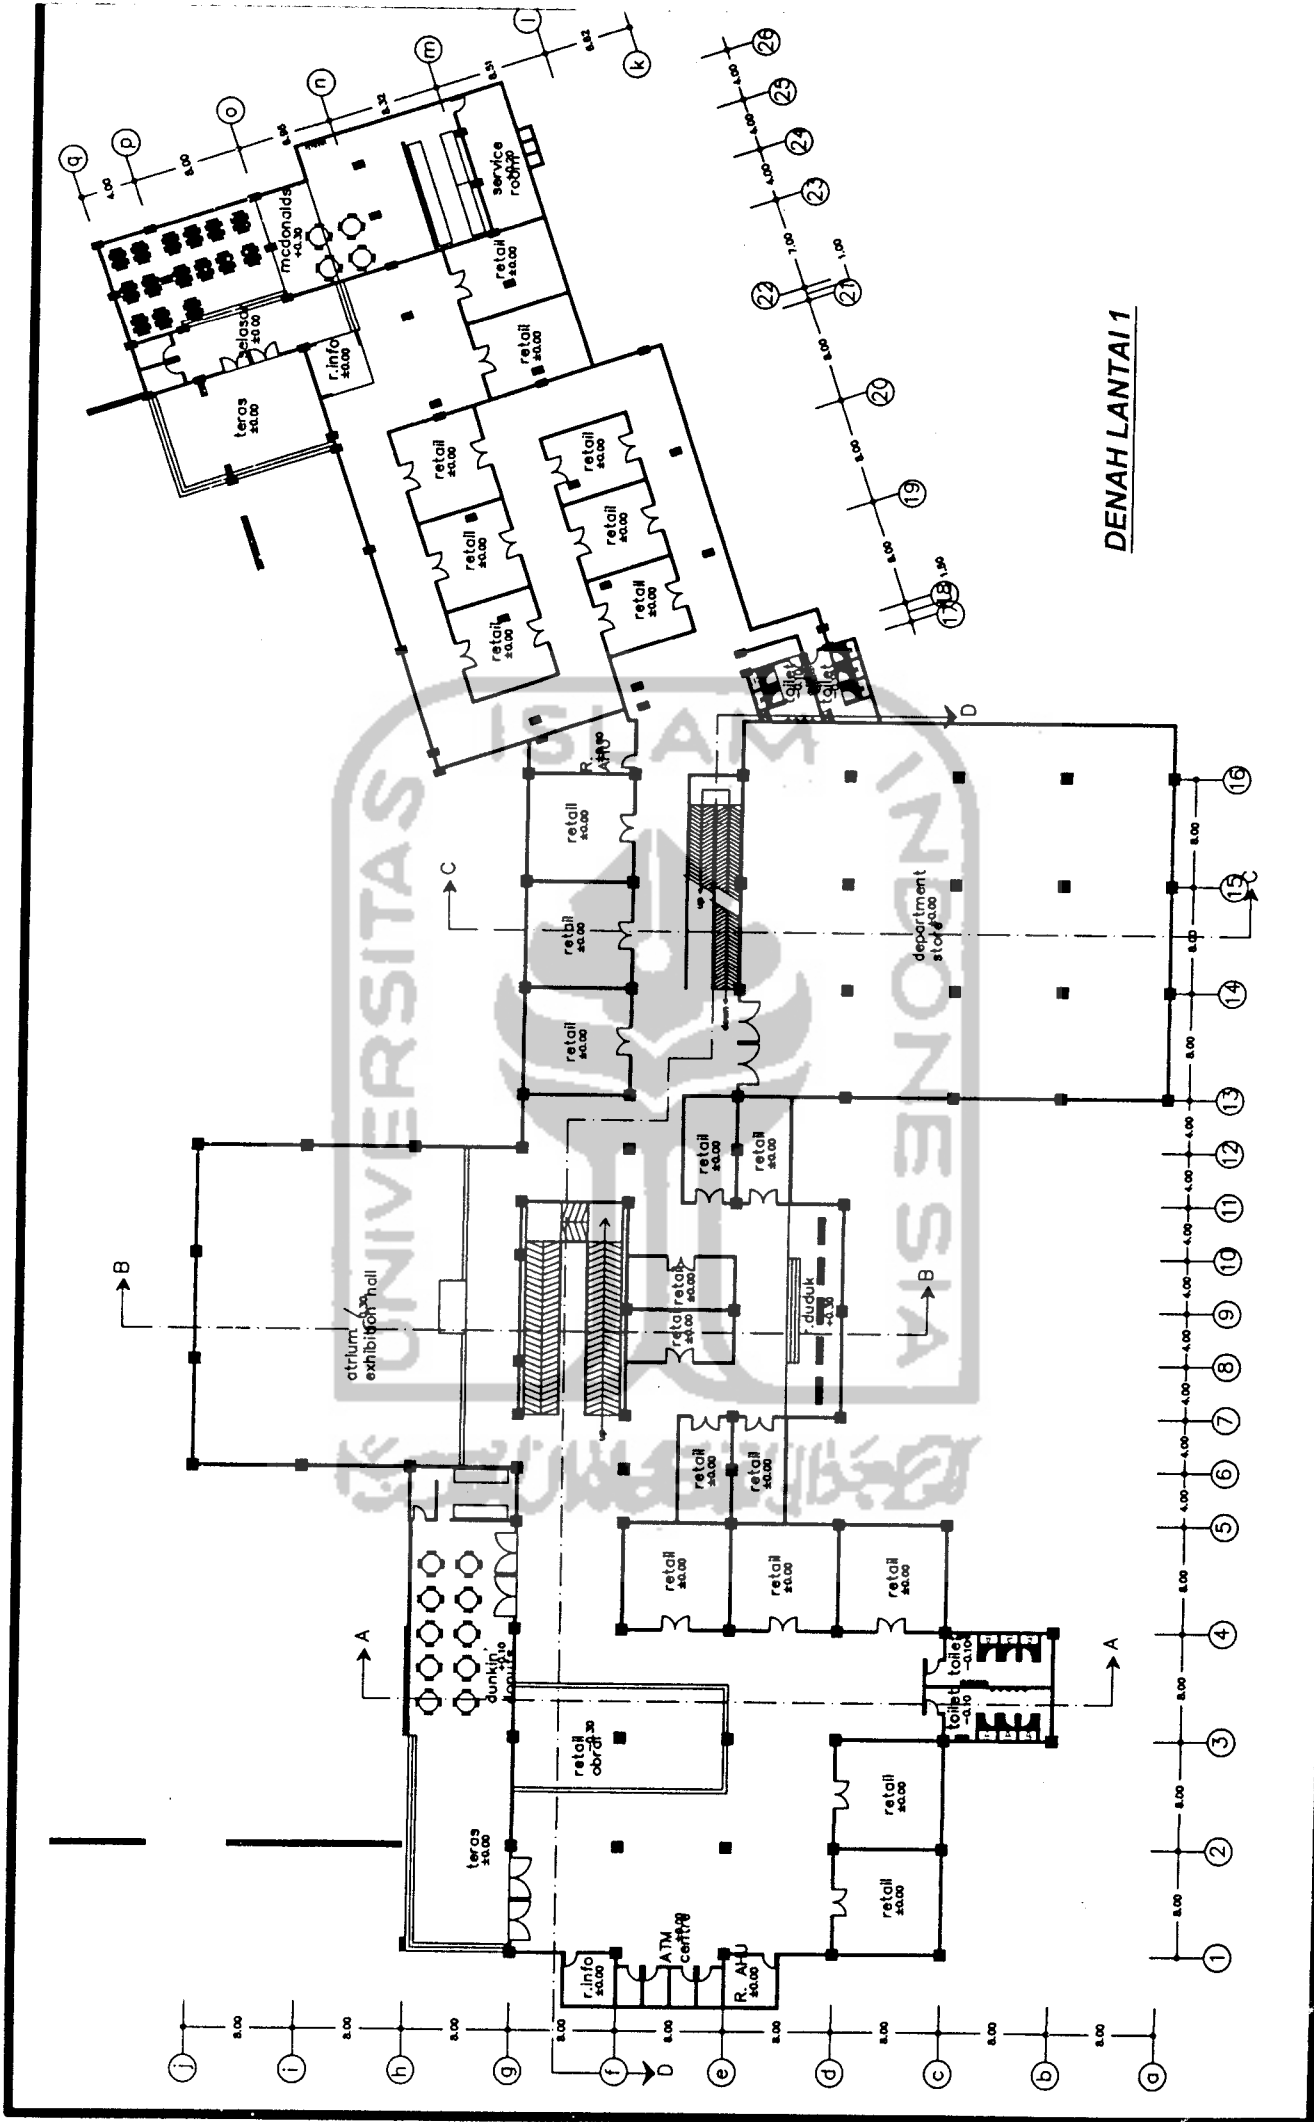


DENAH LANTAI 1

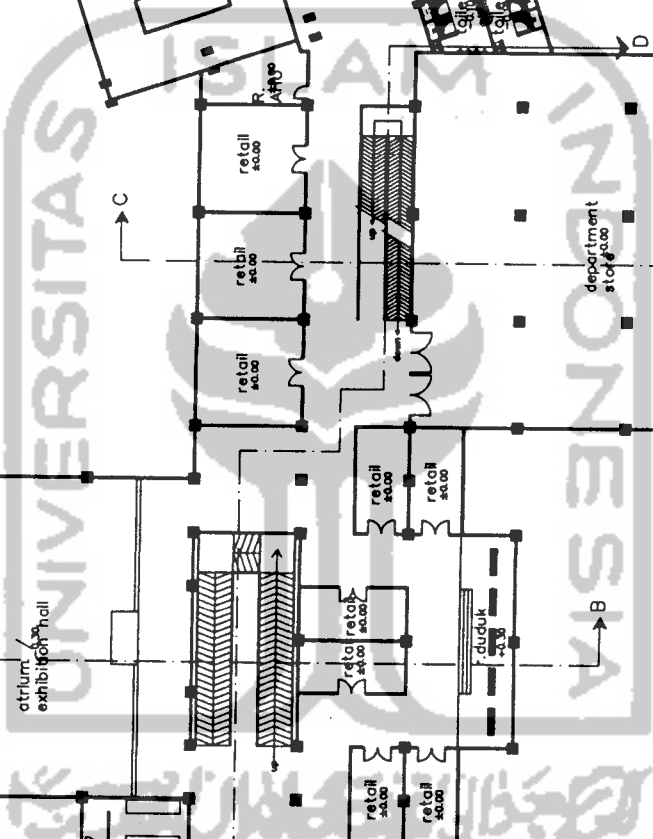

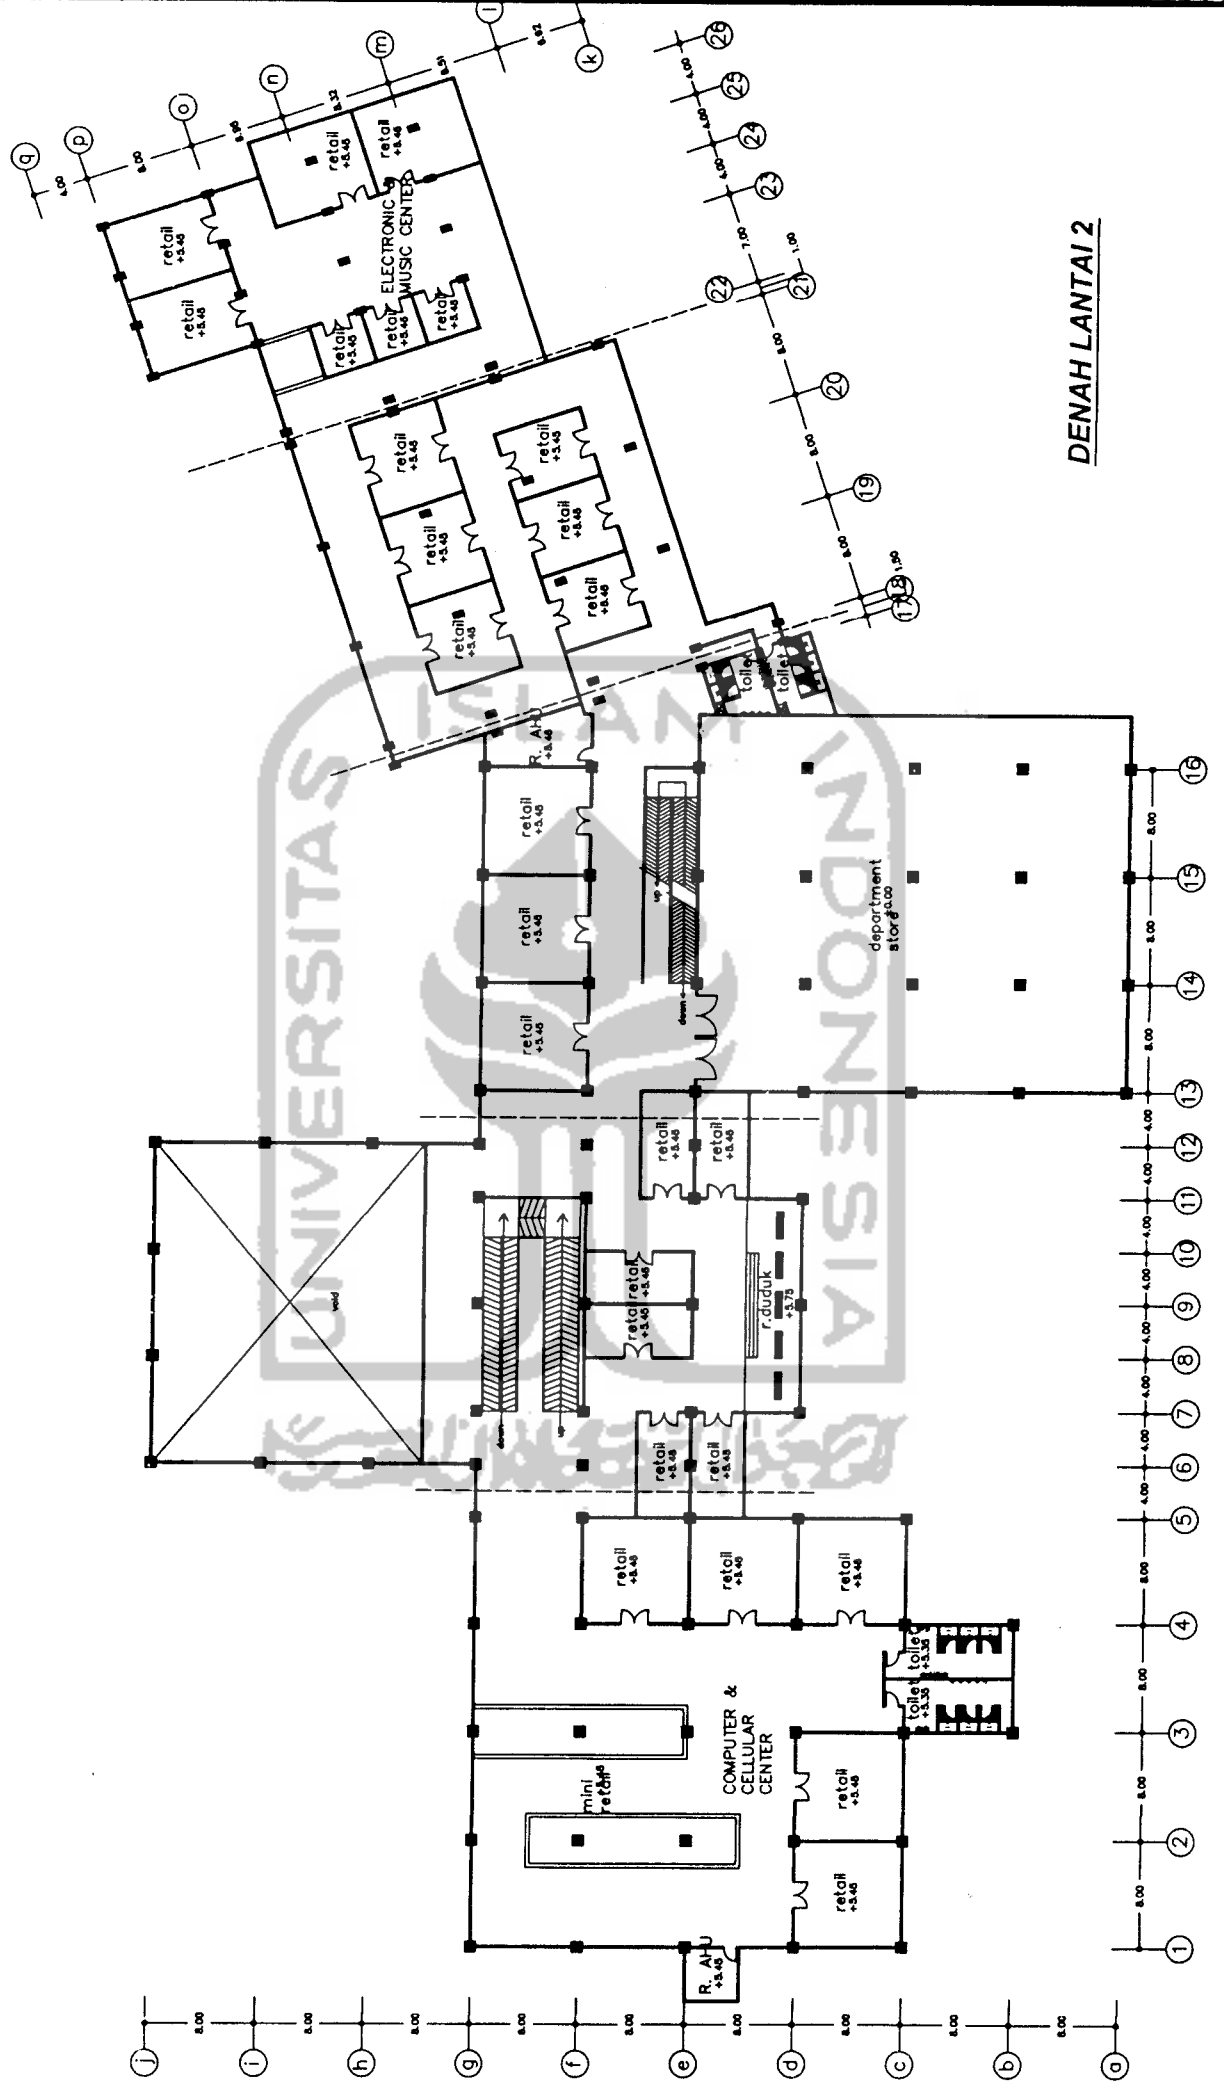


**DENAH LANTAI 2**

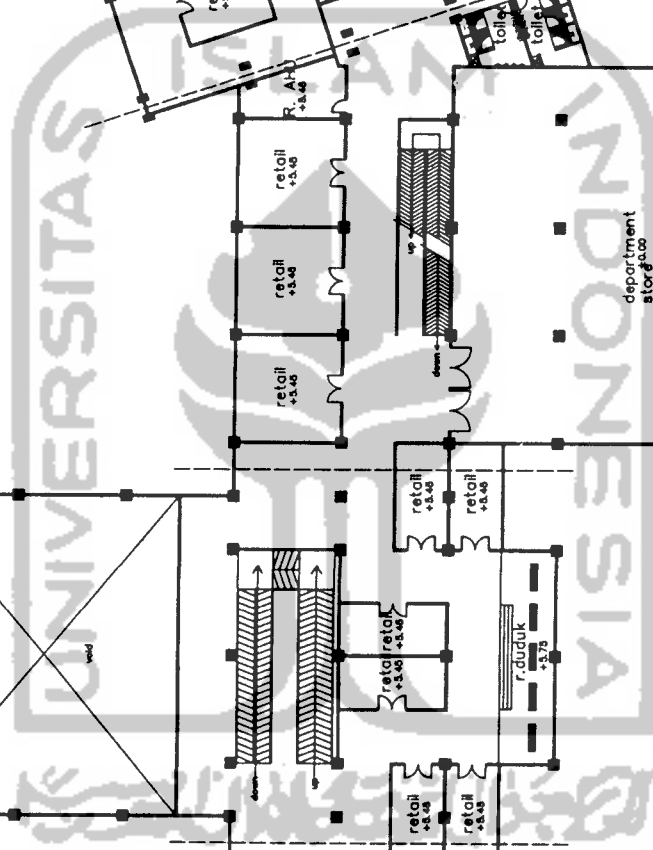









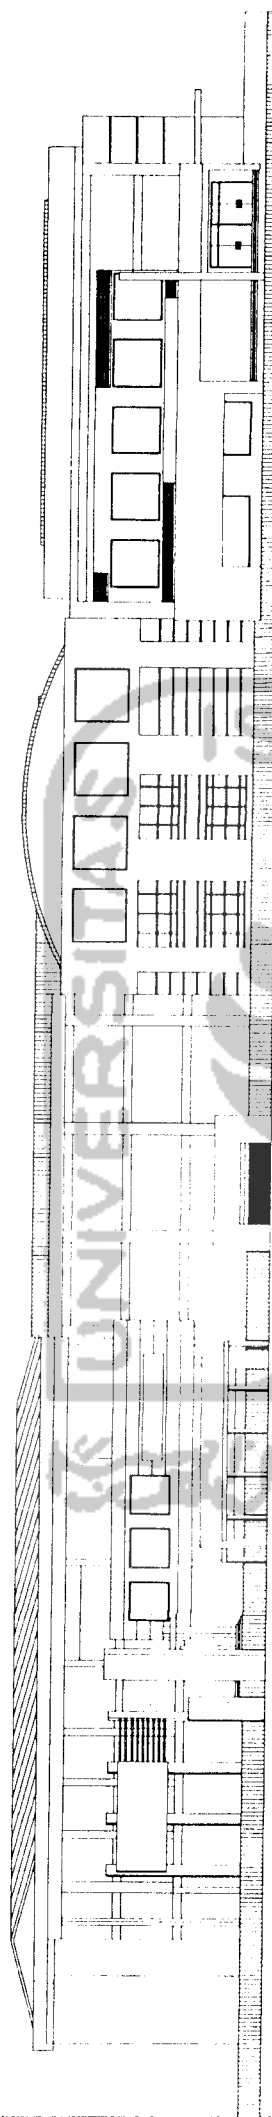

TAMPAK UTARA  
skala 1 : 200

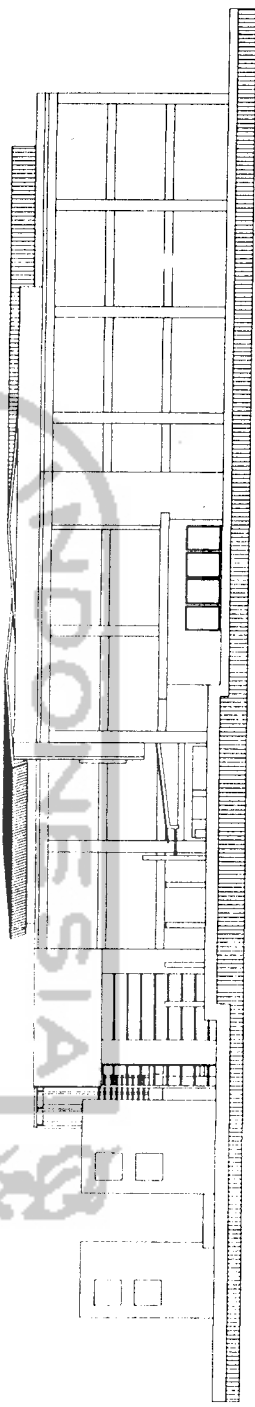



TAMPAK BARAT  
skala 1 : 200

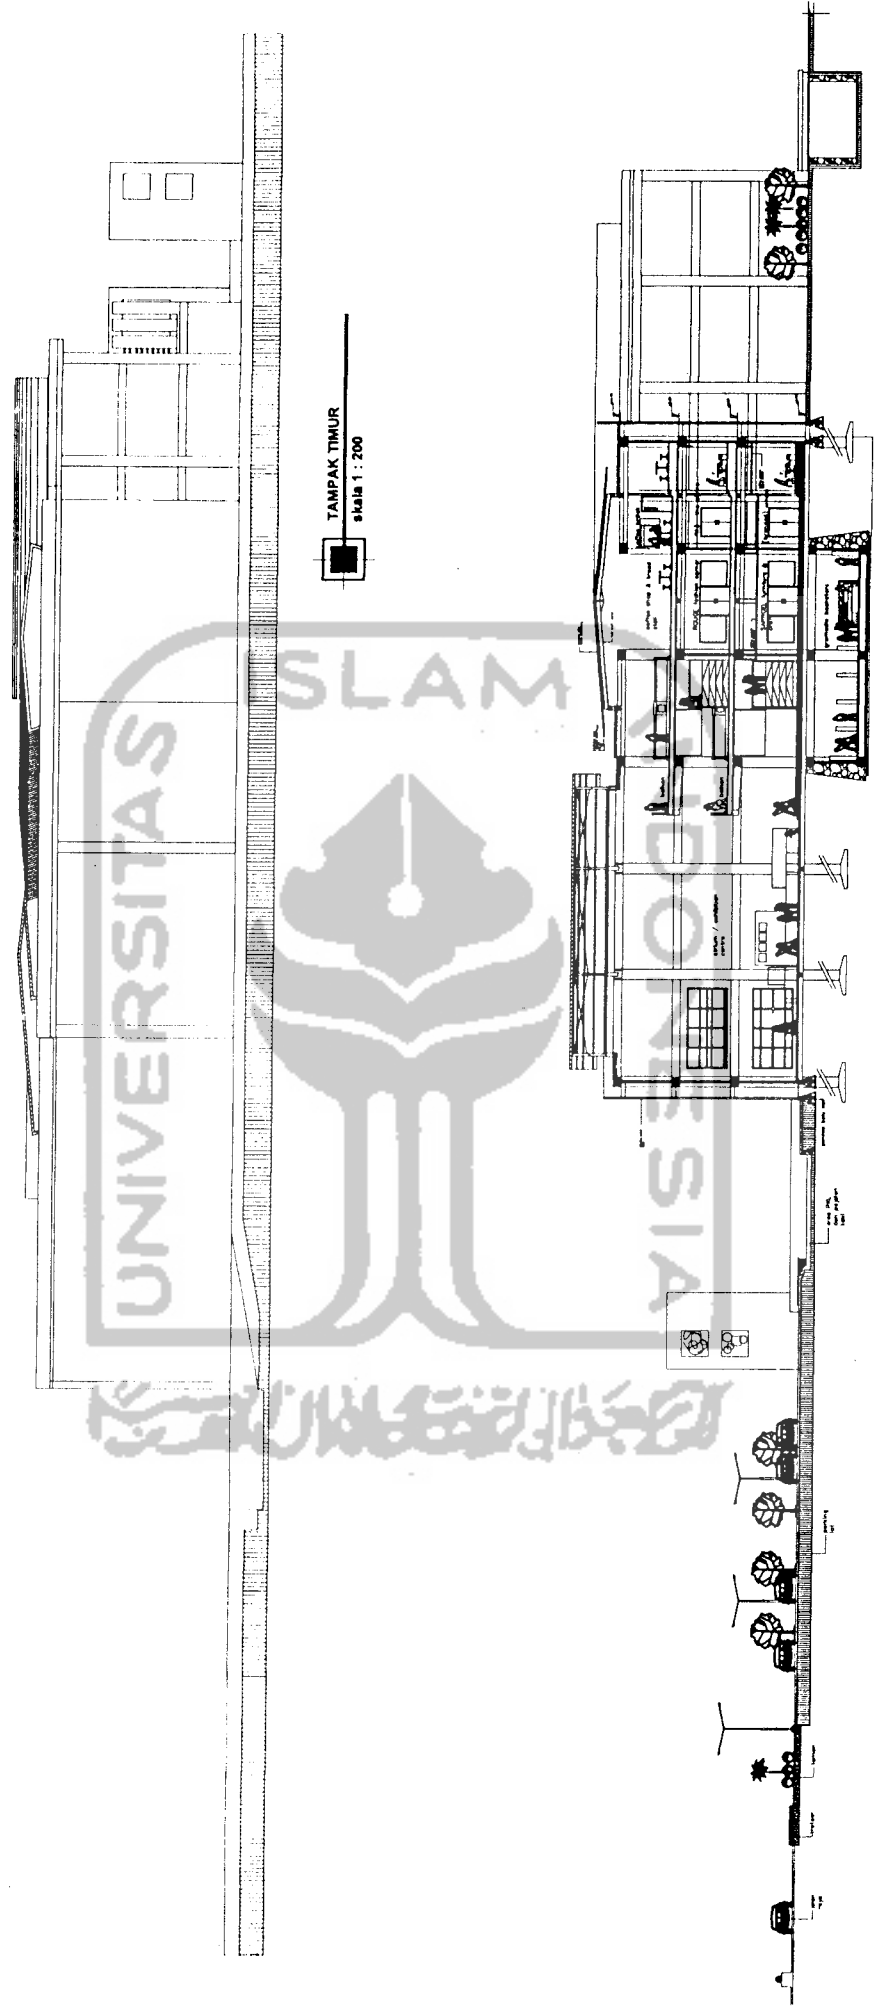


TAMPAK TIMUR  
skala 1 : 200

POTONGAN LINGKUNGAN  
skala 1 : 200

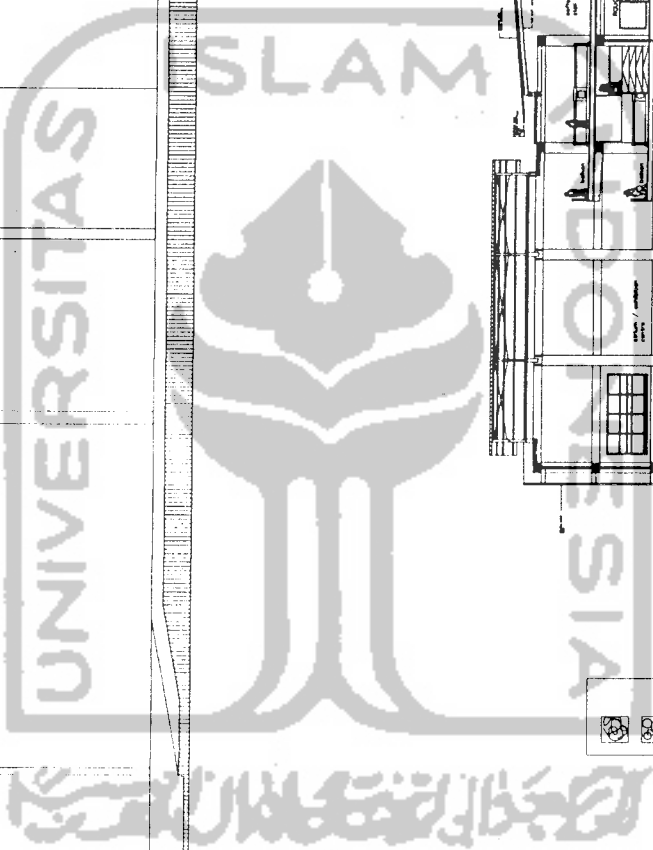


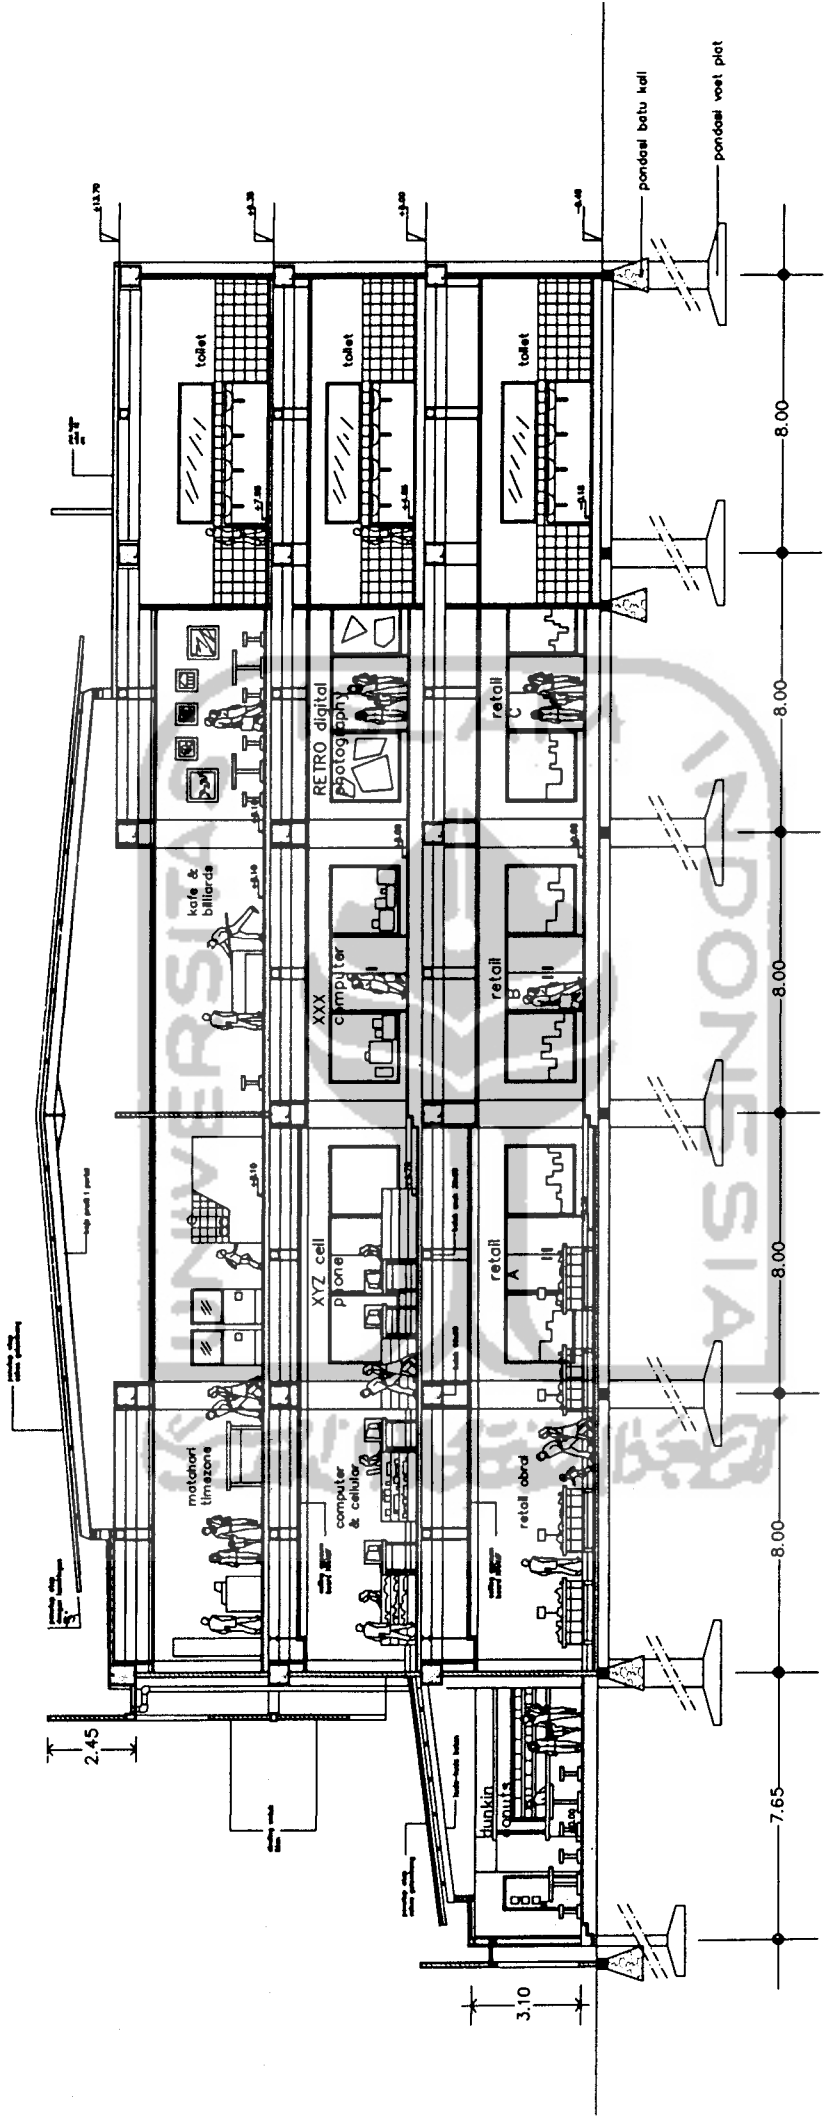

POTONGAN A-A

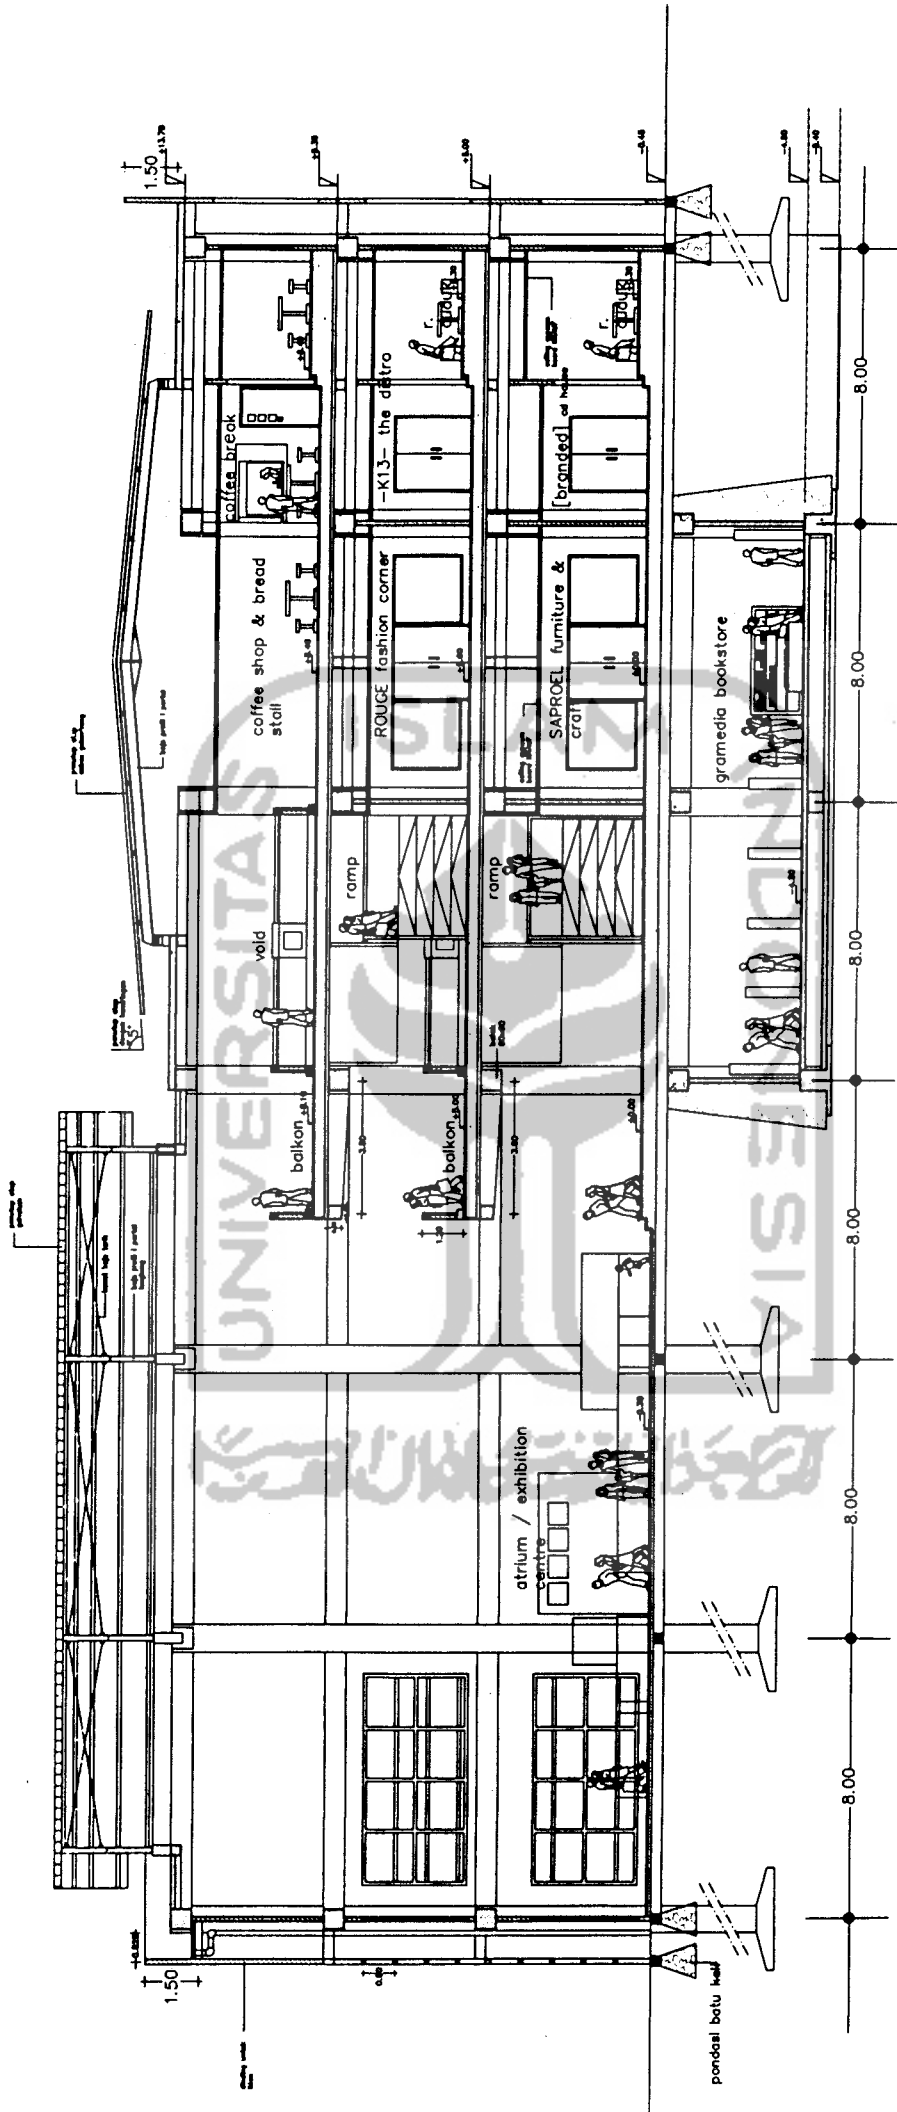


POTONGAN B-B

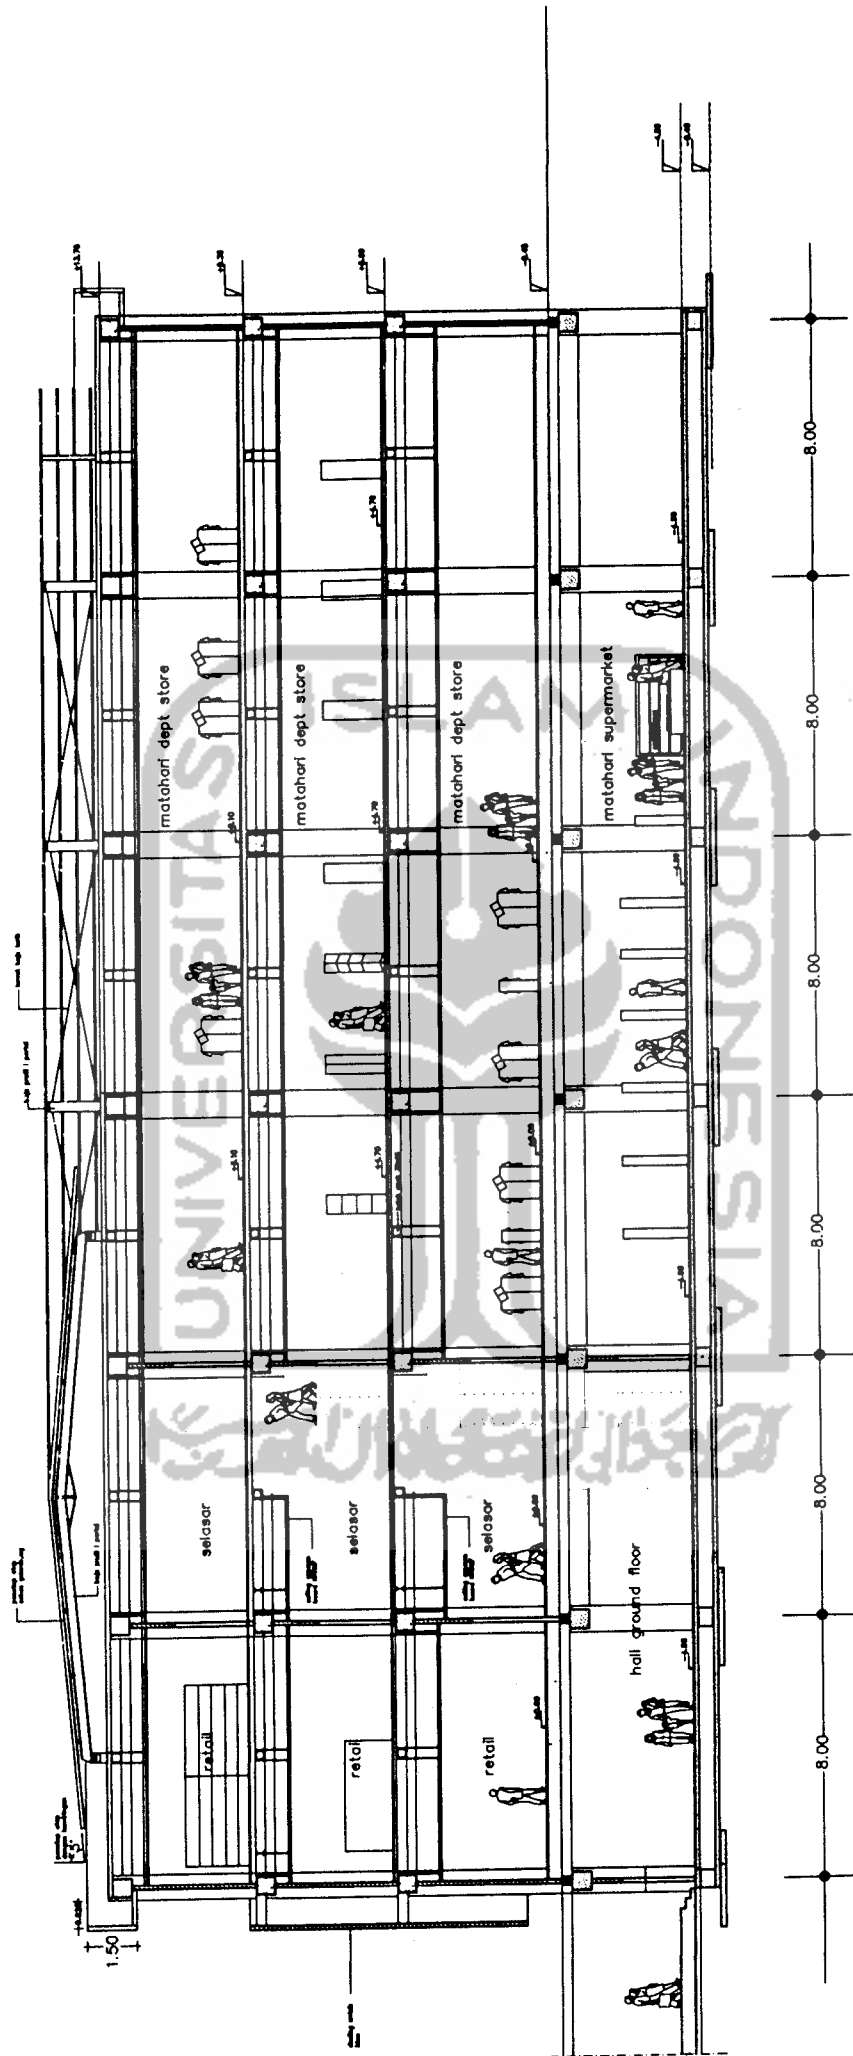


POTONGAN C-C




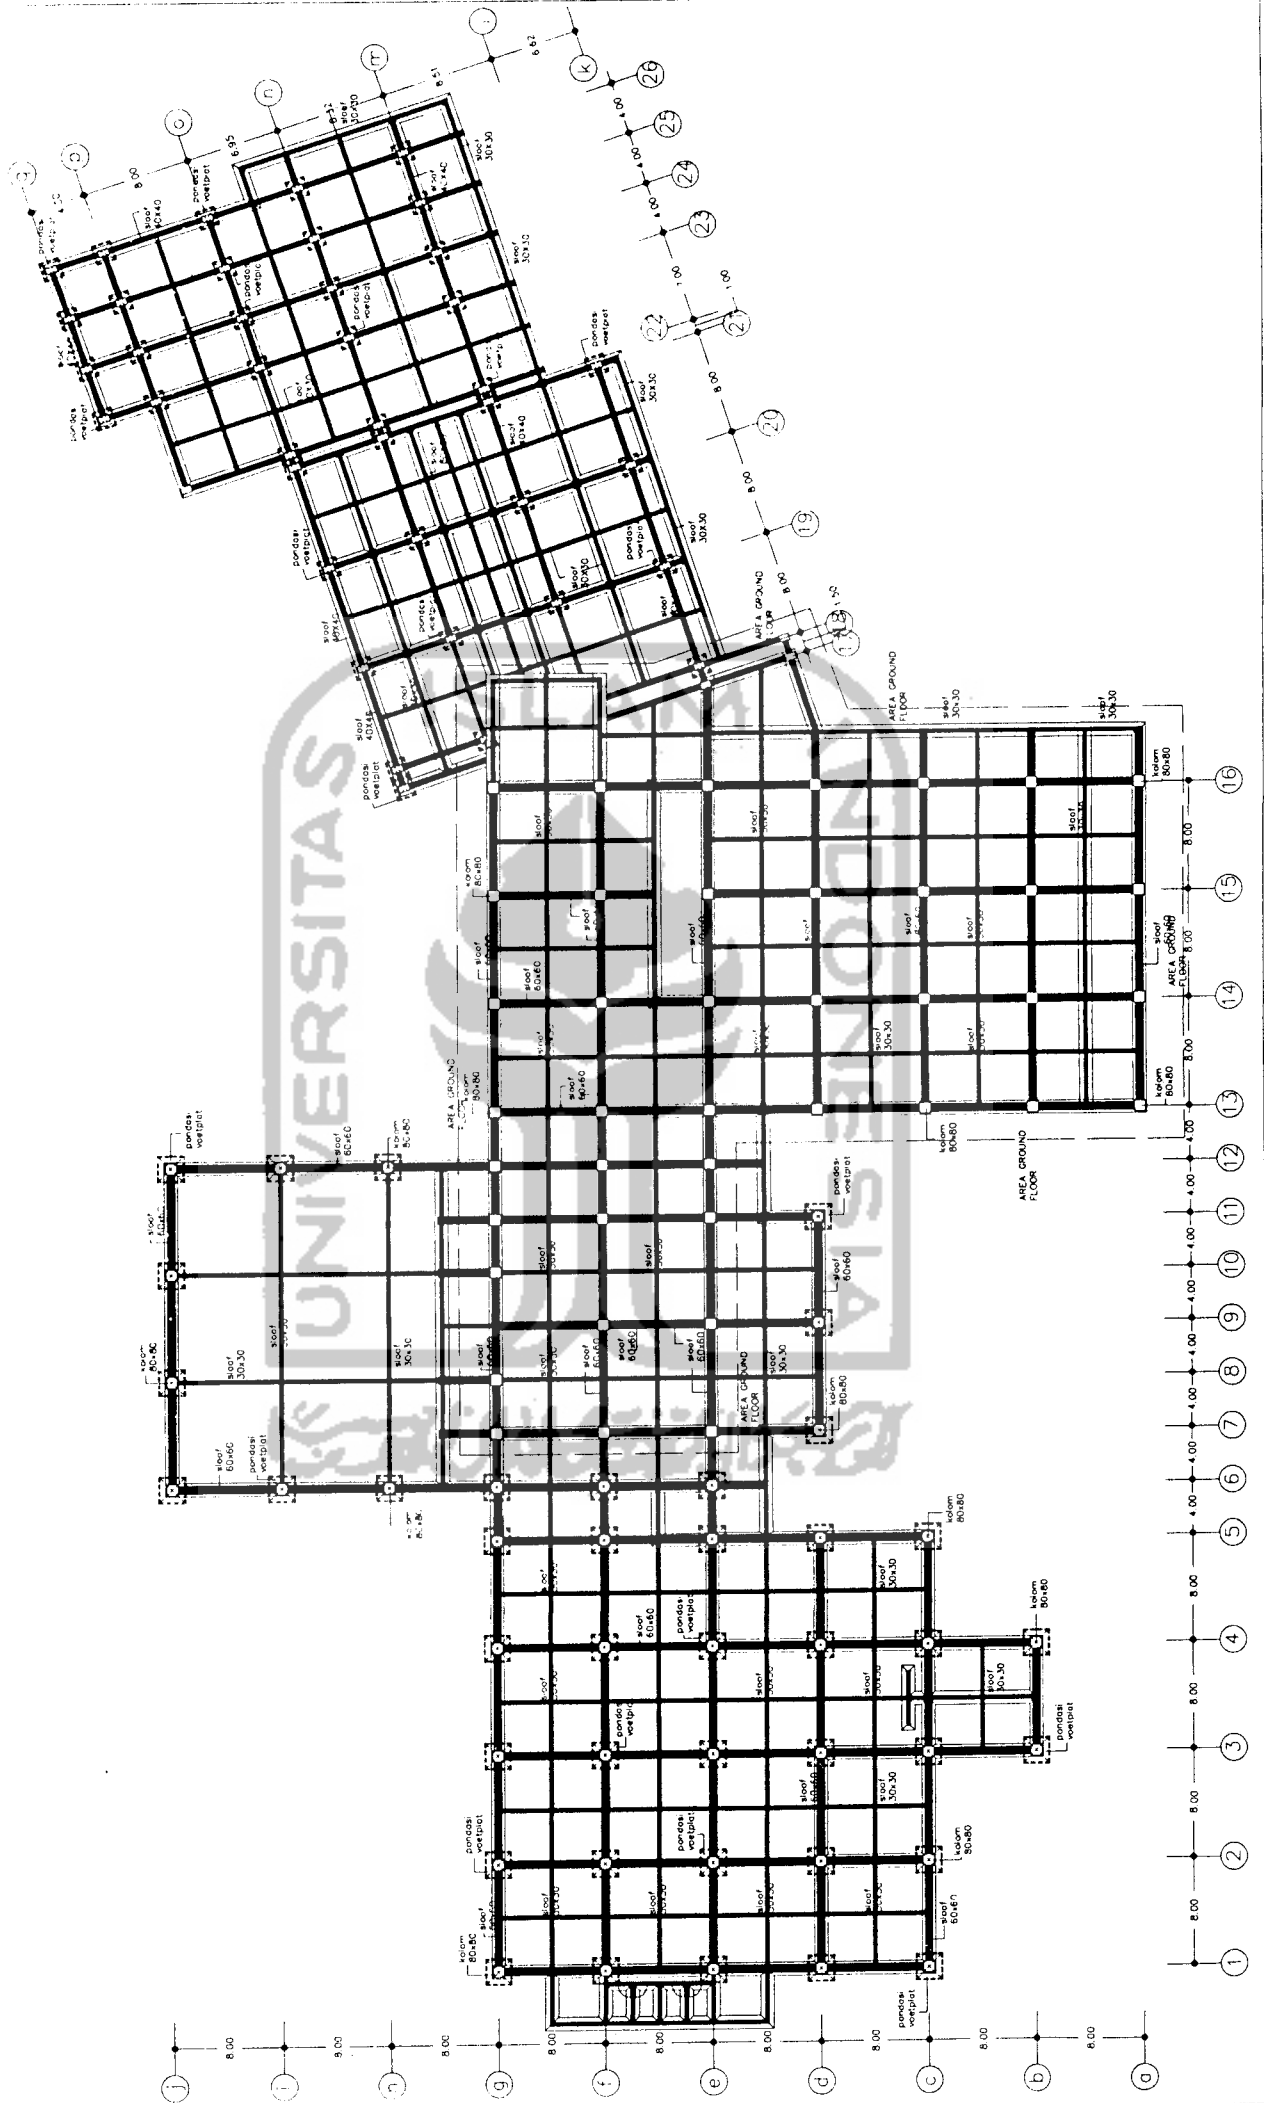




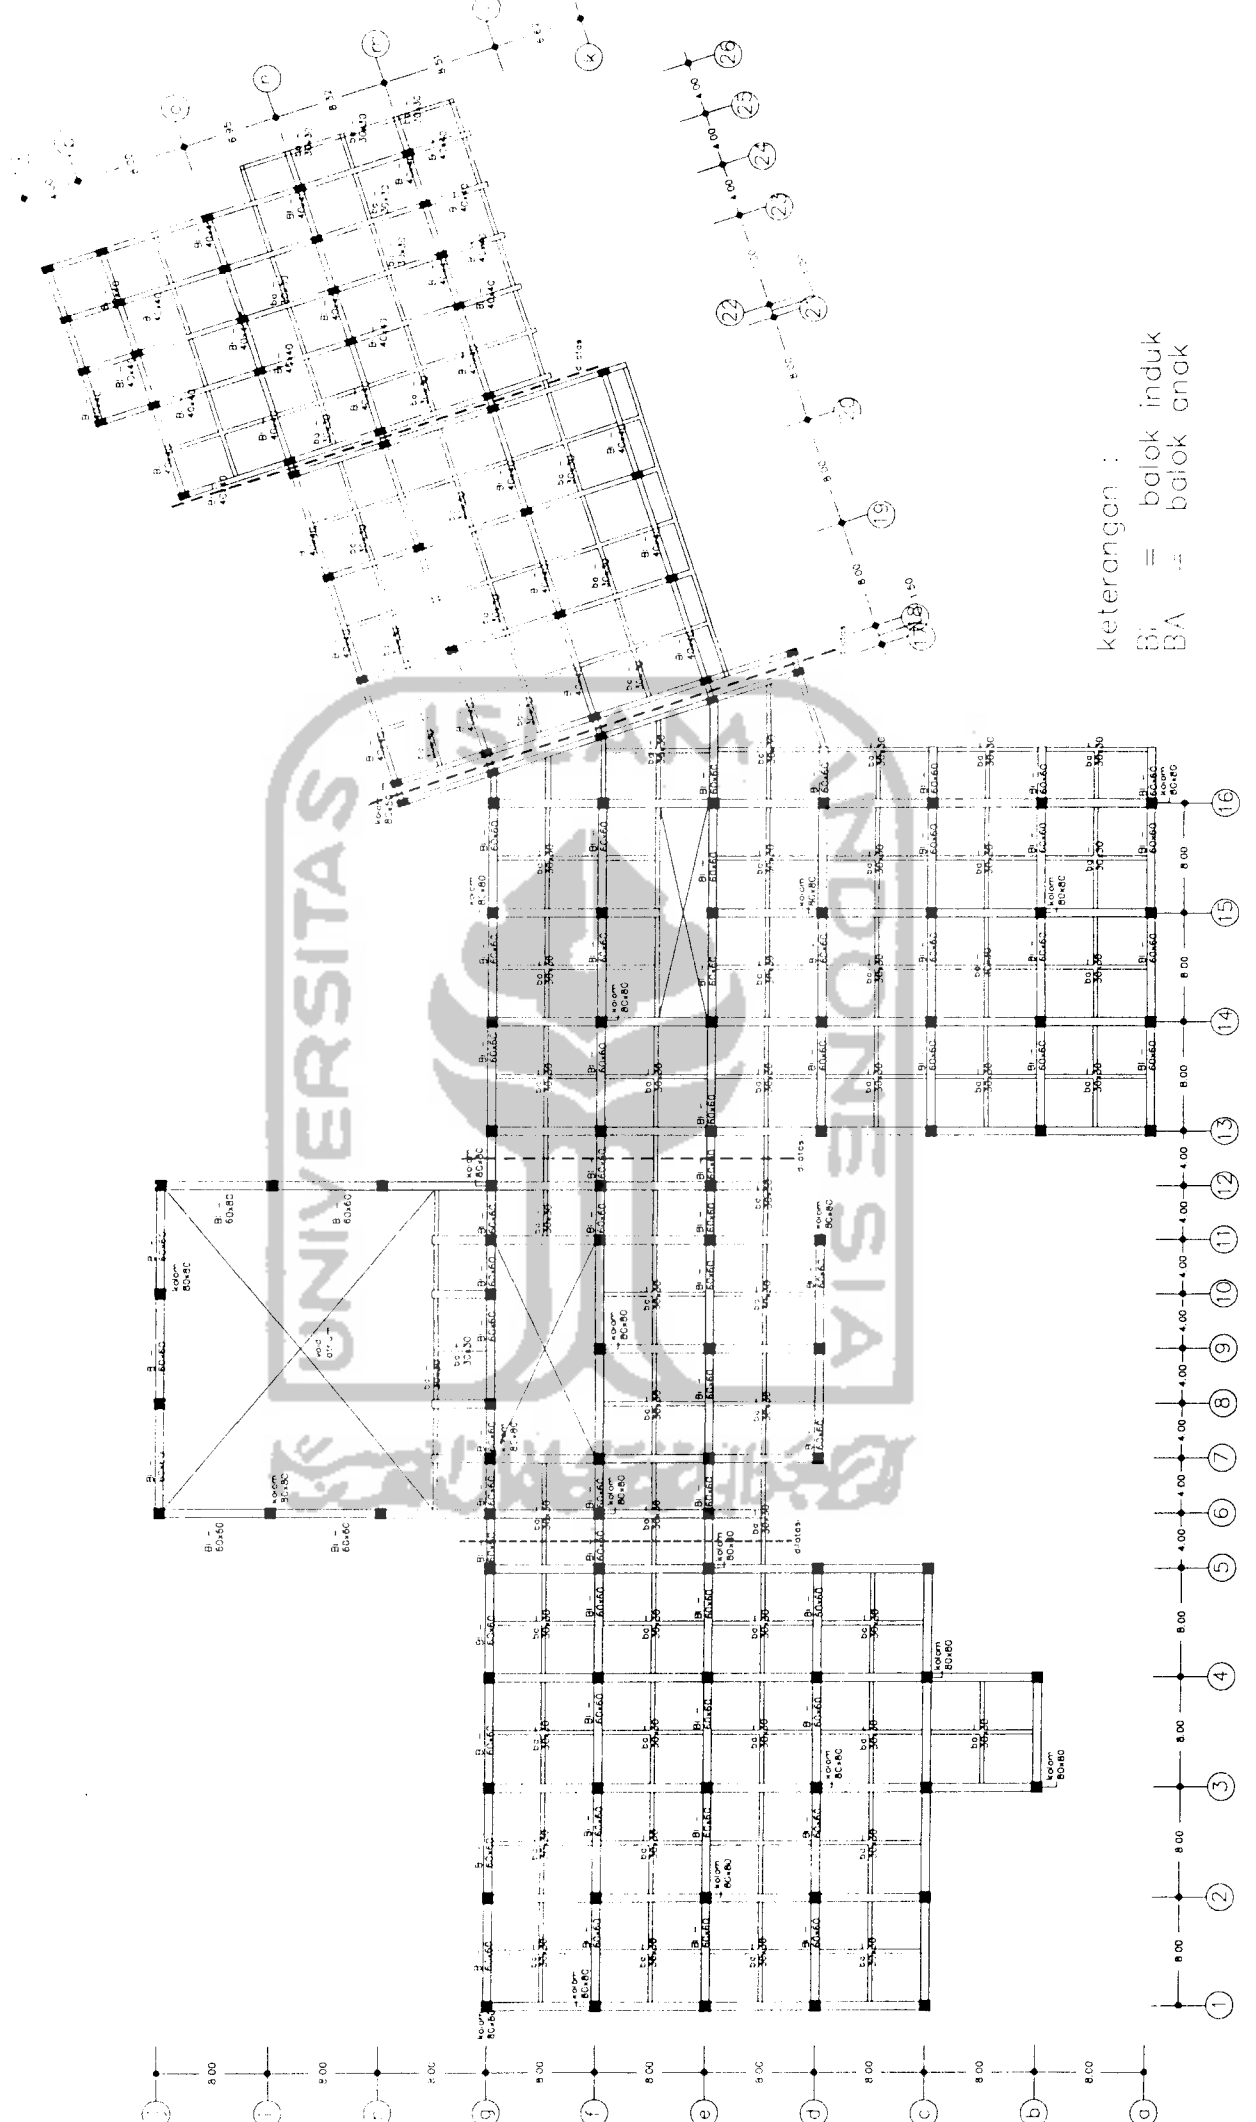


keterangan :  
 Bi = balok induk  
 Ba = balok anak

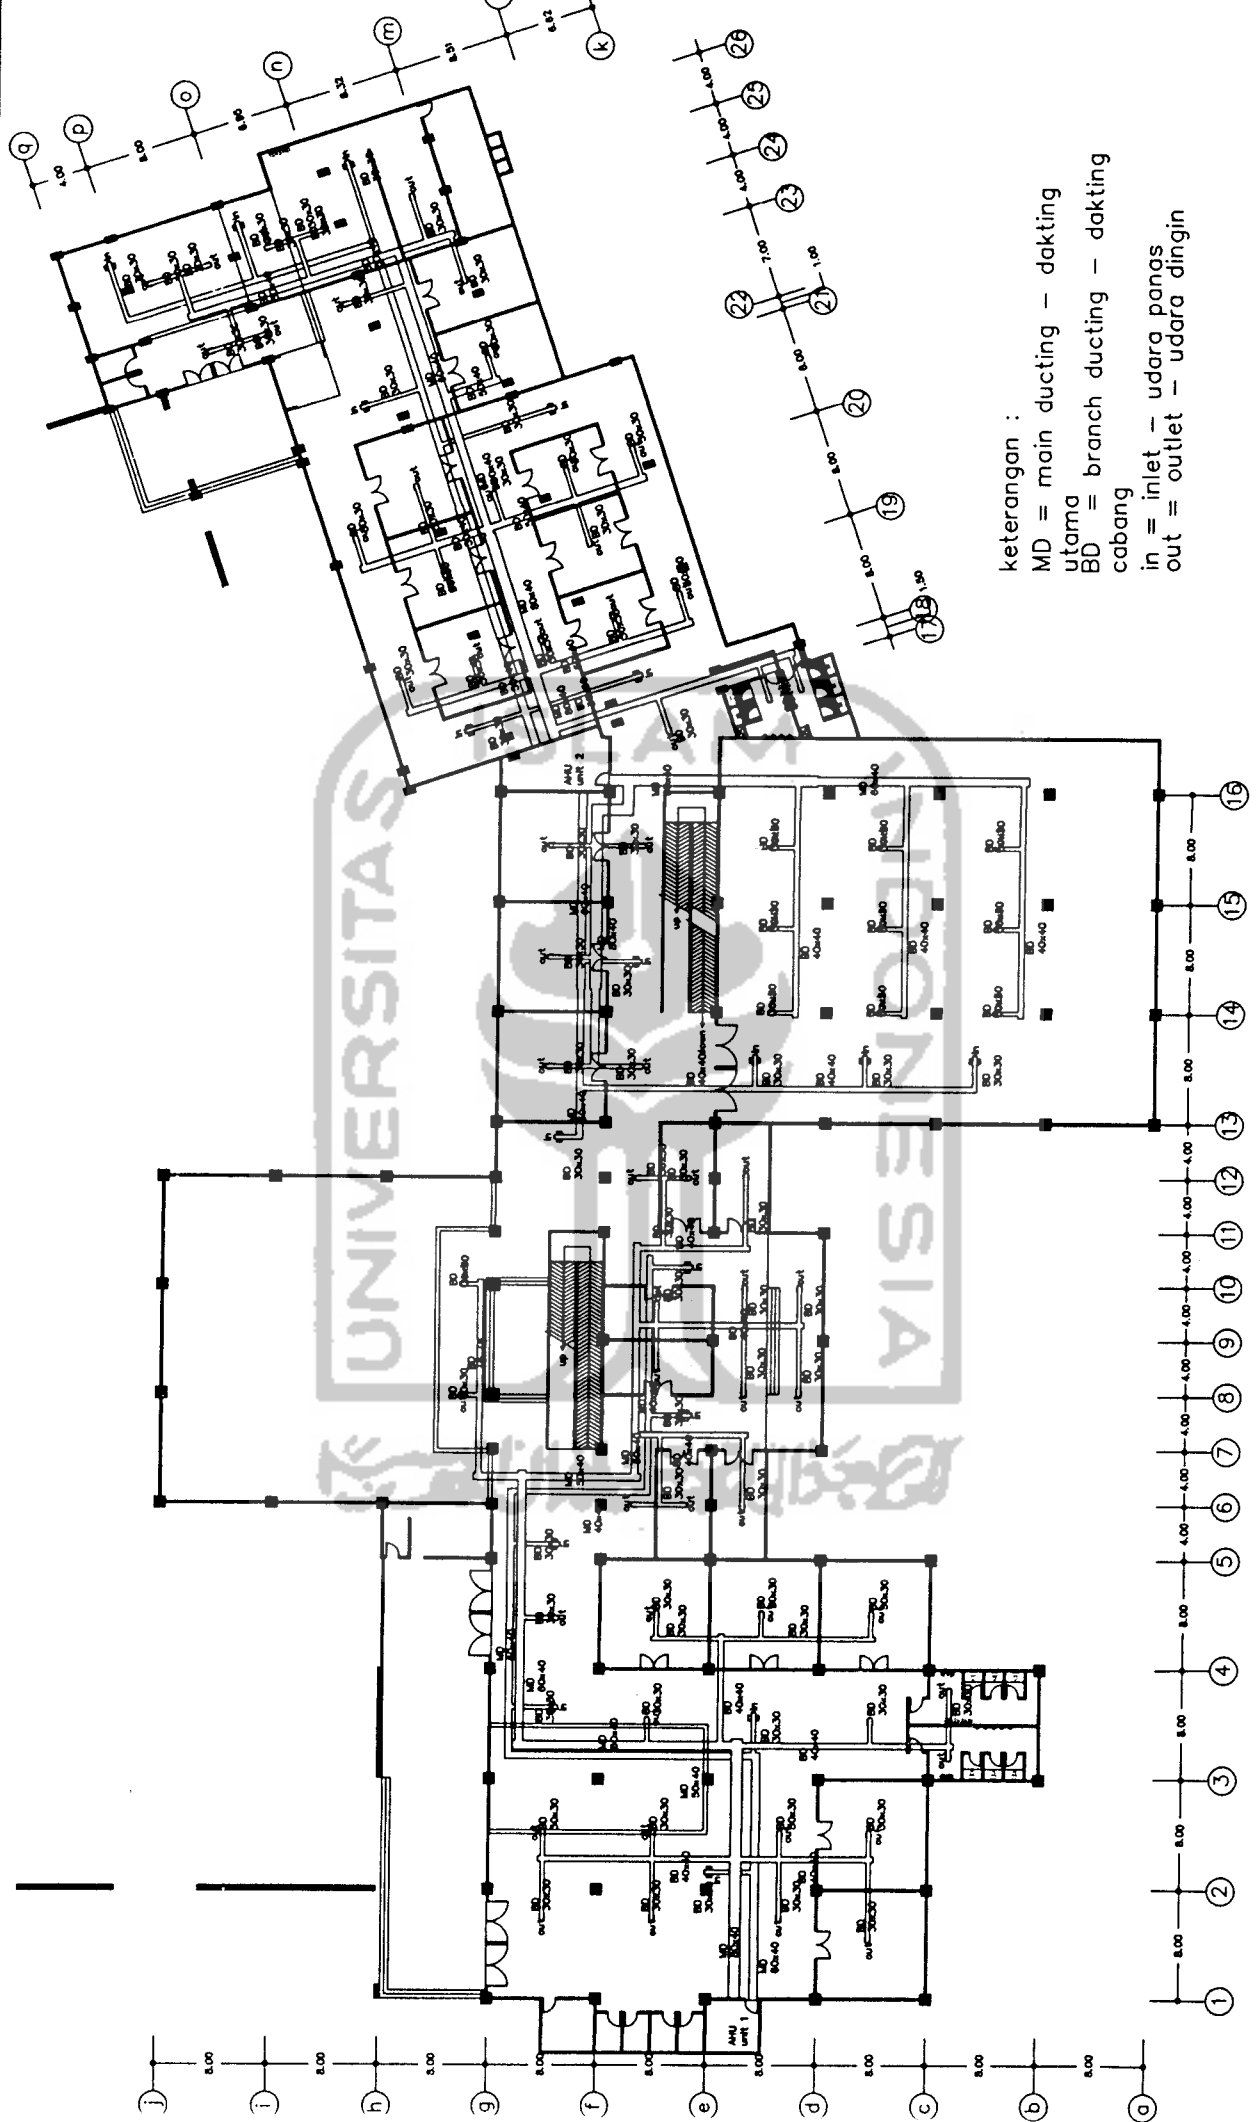

keterangan :  
 MD = main ducting - dakting utama  
 BD = branch ducting - dakting cabang  
 in = inlet - udara panas  
 out = outlet - udara dingin

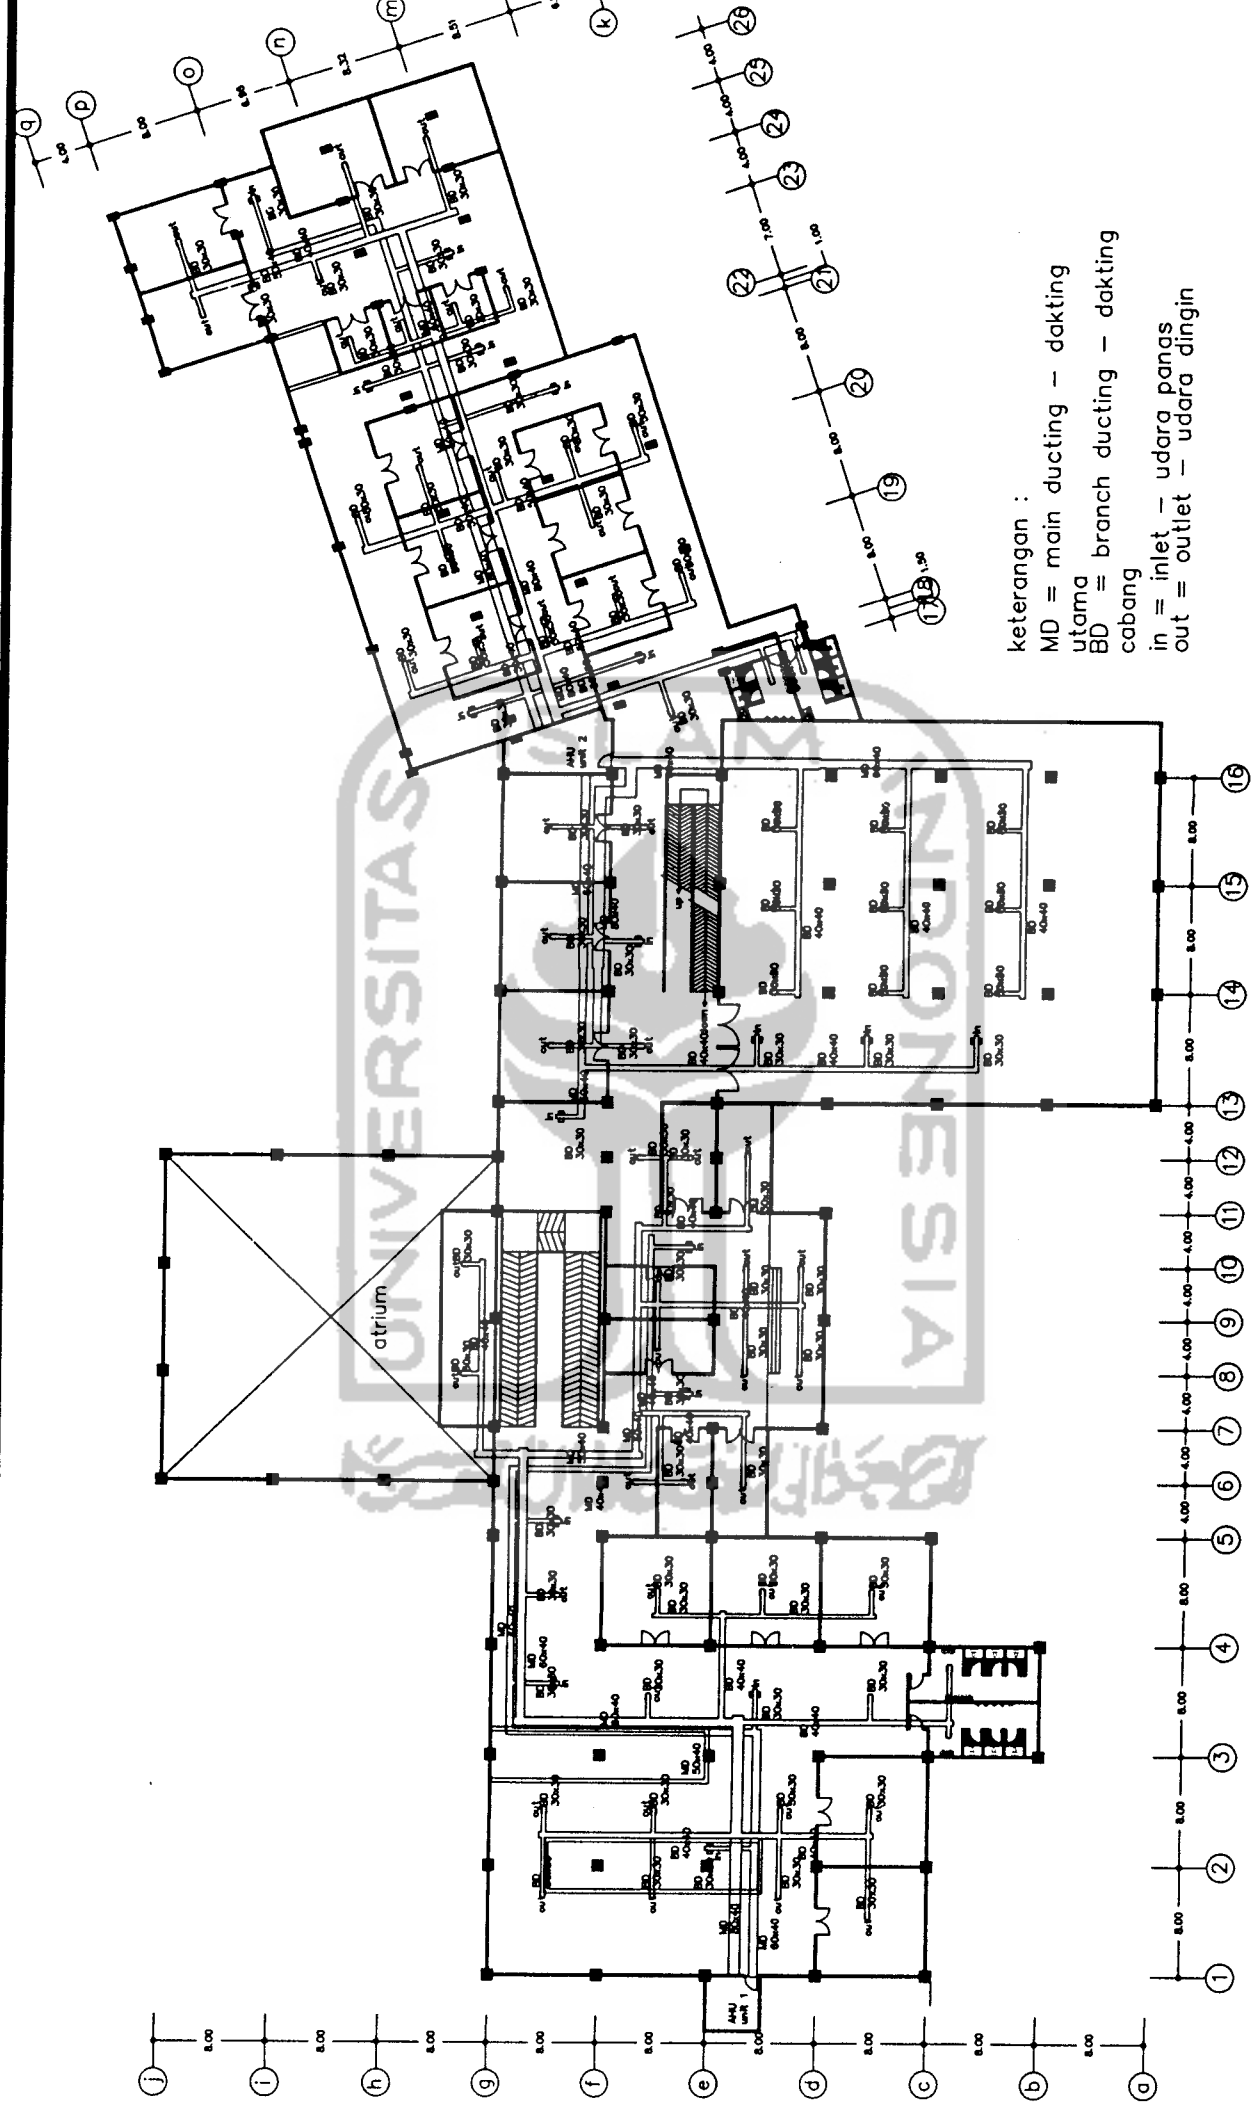

keterangan :  
 MD = main ducting – dakting  
 utama  
 BD = branch ducting – dakting  
 cabang  
 in = inlet – udara panas  
 out = outlet – udara dingin

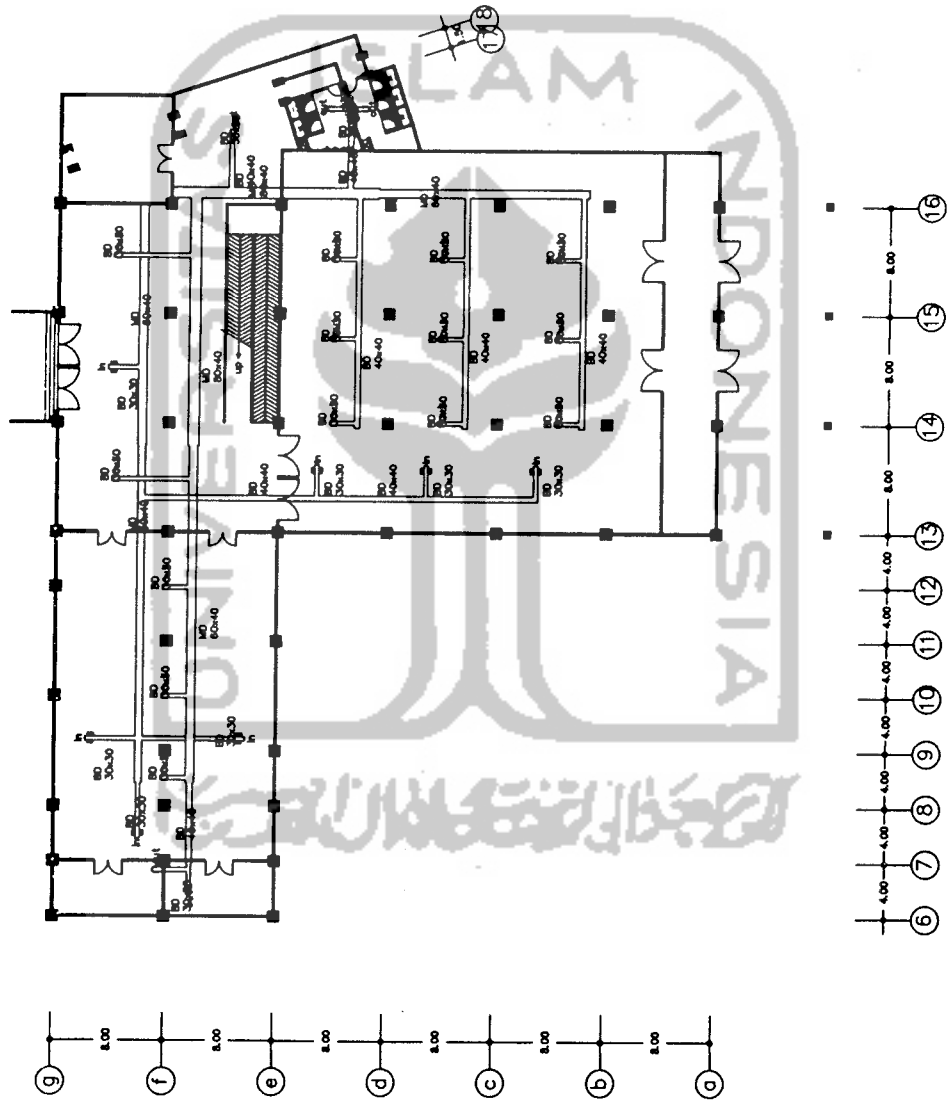

keterangan :


MD = main ducting – dakting utama

BD = branch ducting – dakting cabang

in = inlet – udara panas

out = outlet – udara dingin



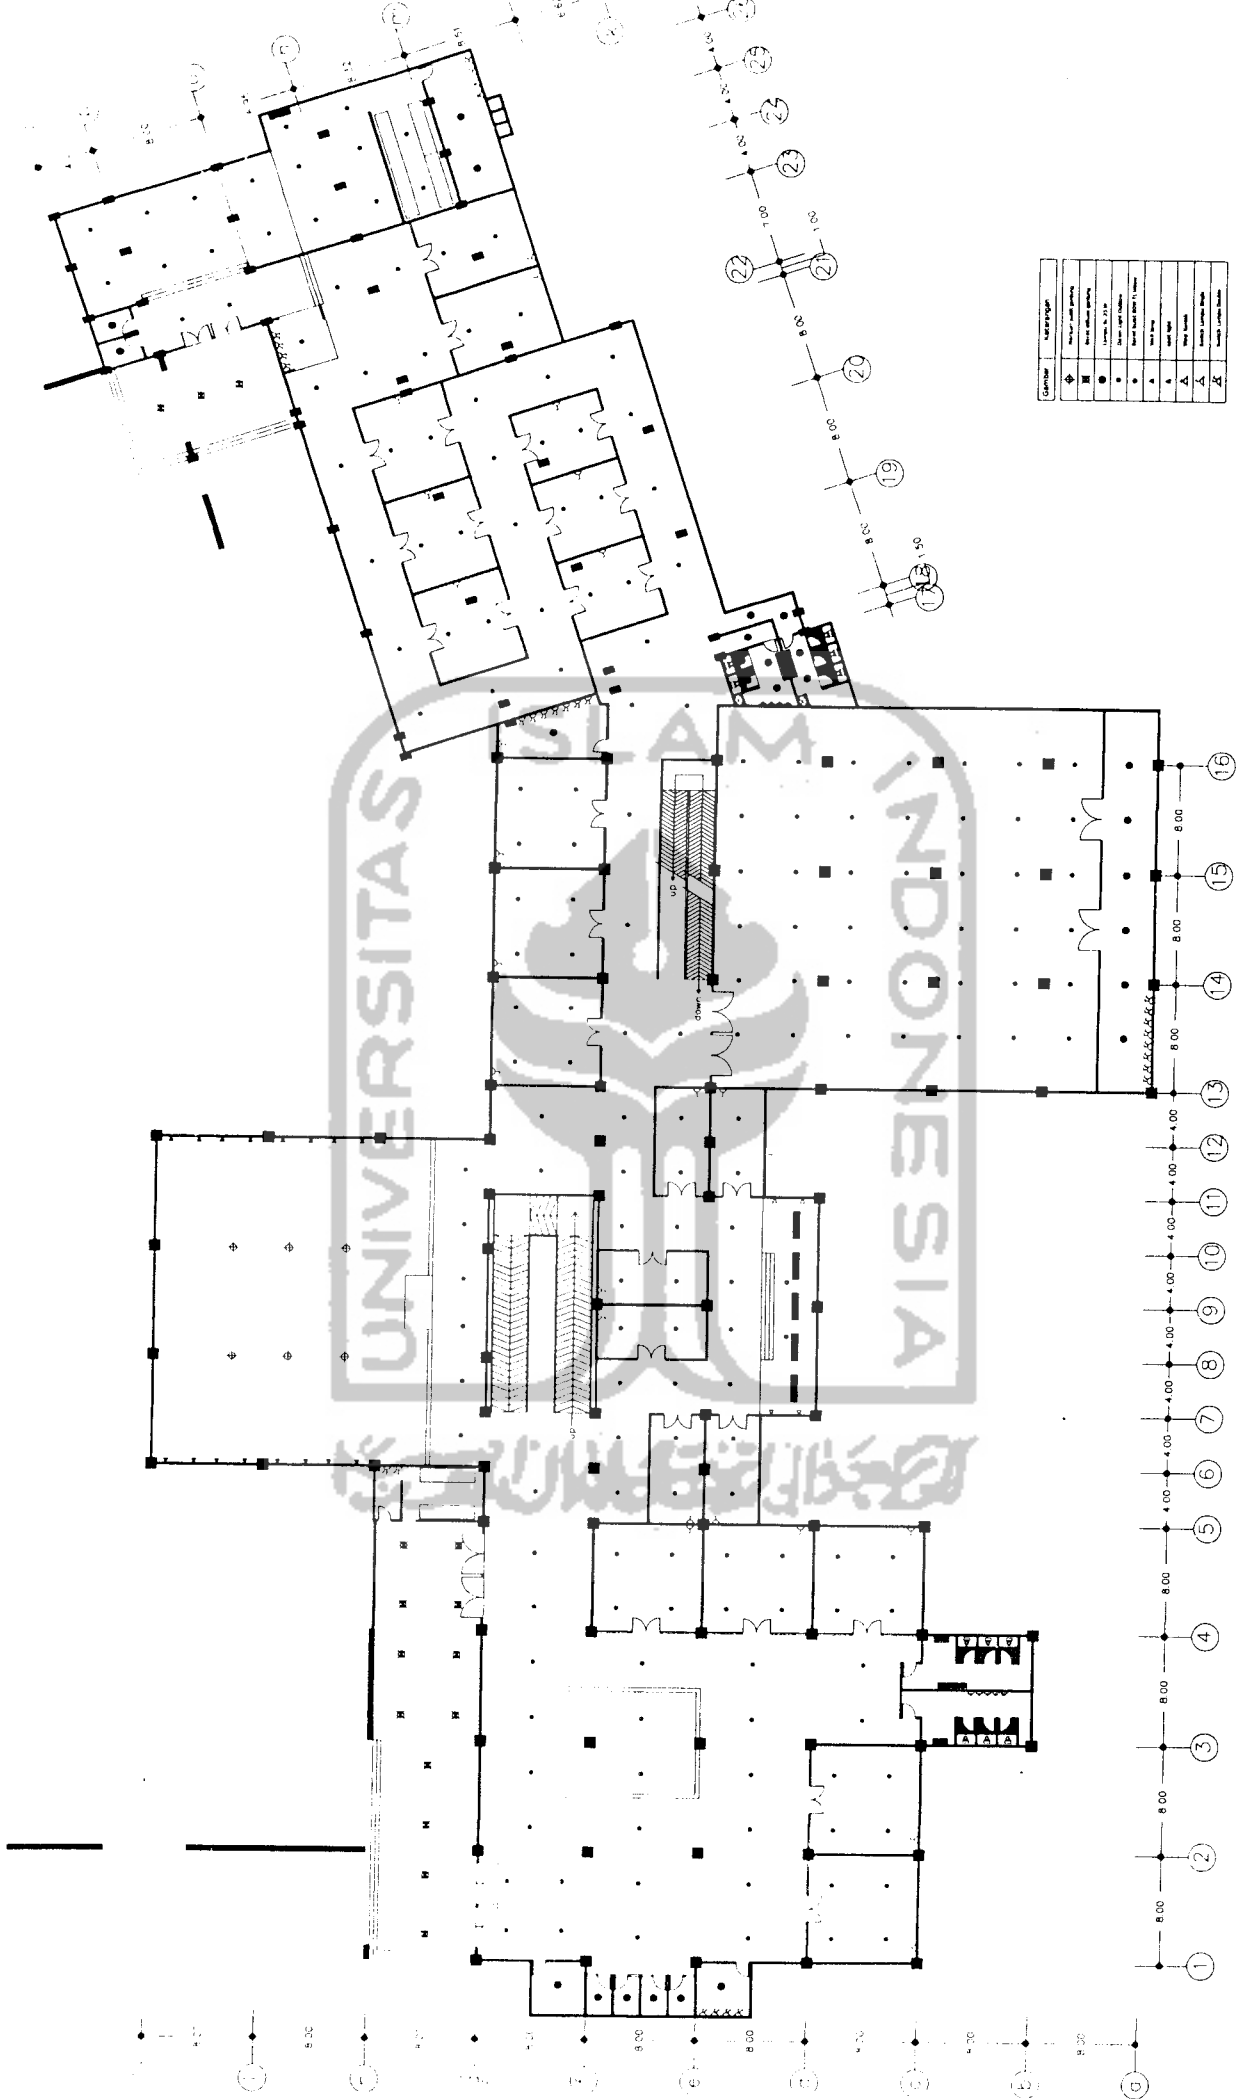

Simbol	Keterangan
□	Colom
▬	Dinding
⊕	Pintu
⊖	Jendela
⬆	Tangga Turun
⬆	Tangga Naik
⬆	Tangga Lantai Atas
⬆	Tangga Lantai Bawah