



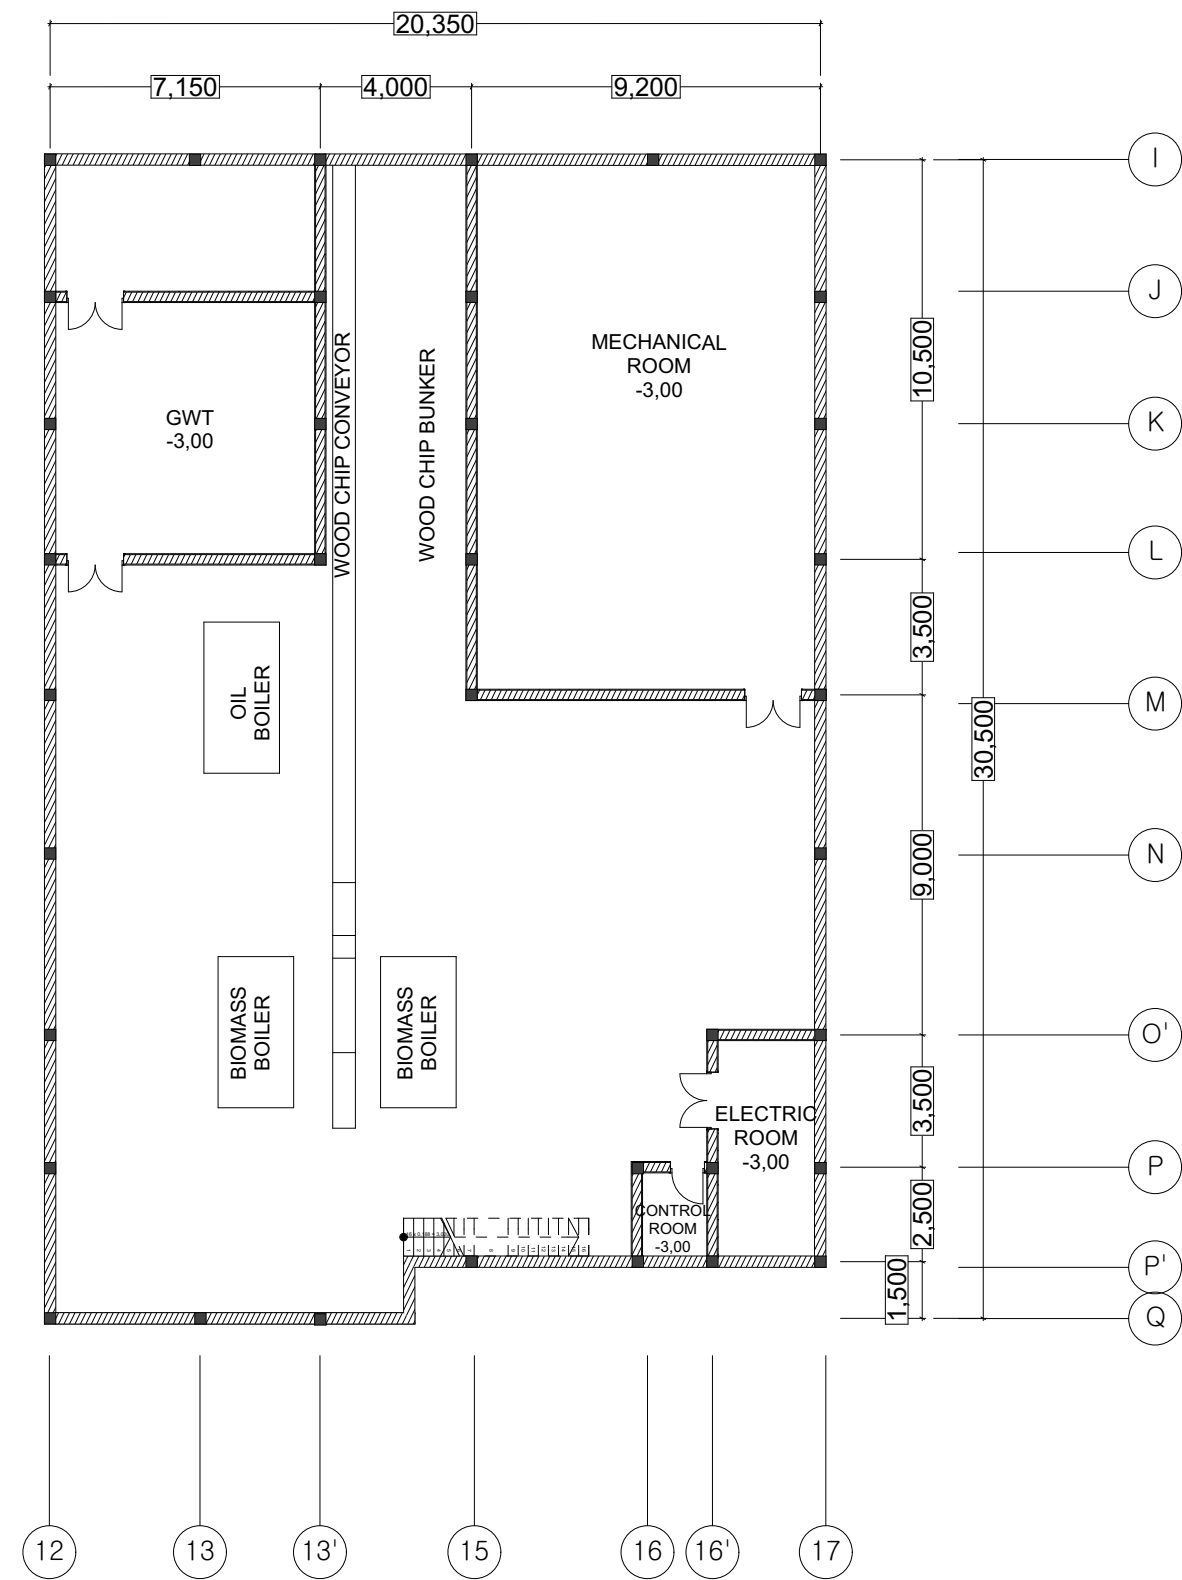
DENAH LT. 1  
1 : 250

PROYEK AKHIR SARJANA	DOSEN PEMBIMBING	DOSEN PENGUJI	NAMA MAHASISWA	TASK	JUDUL GAMBAR	SKALA	KETERANGAN
Memorial in Kiev Ukraine by Biocentric Architecture Approach	Ir. Arman Yulianta, MUP.	Noor Cholish Idham, S.T., M.Arch., Ph.D	Syifaullinnas	DOKUMEN PENDADARAN	DENAH LT. 1	1 : 250	
			NIM				
			12512001				

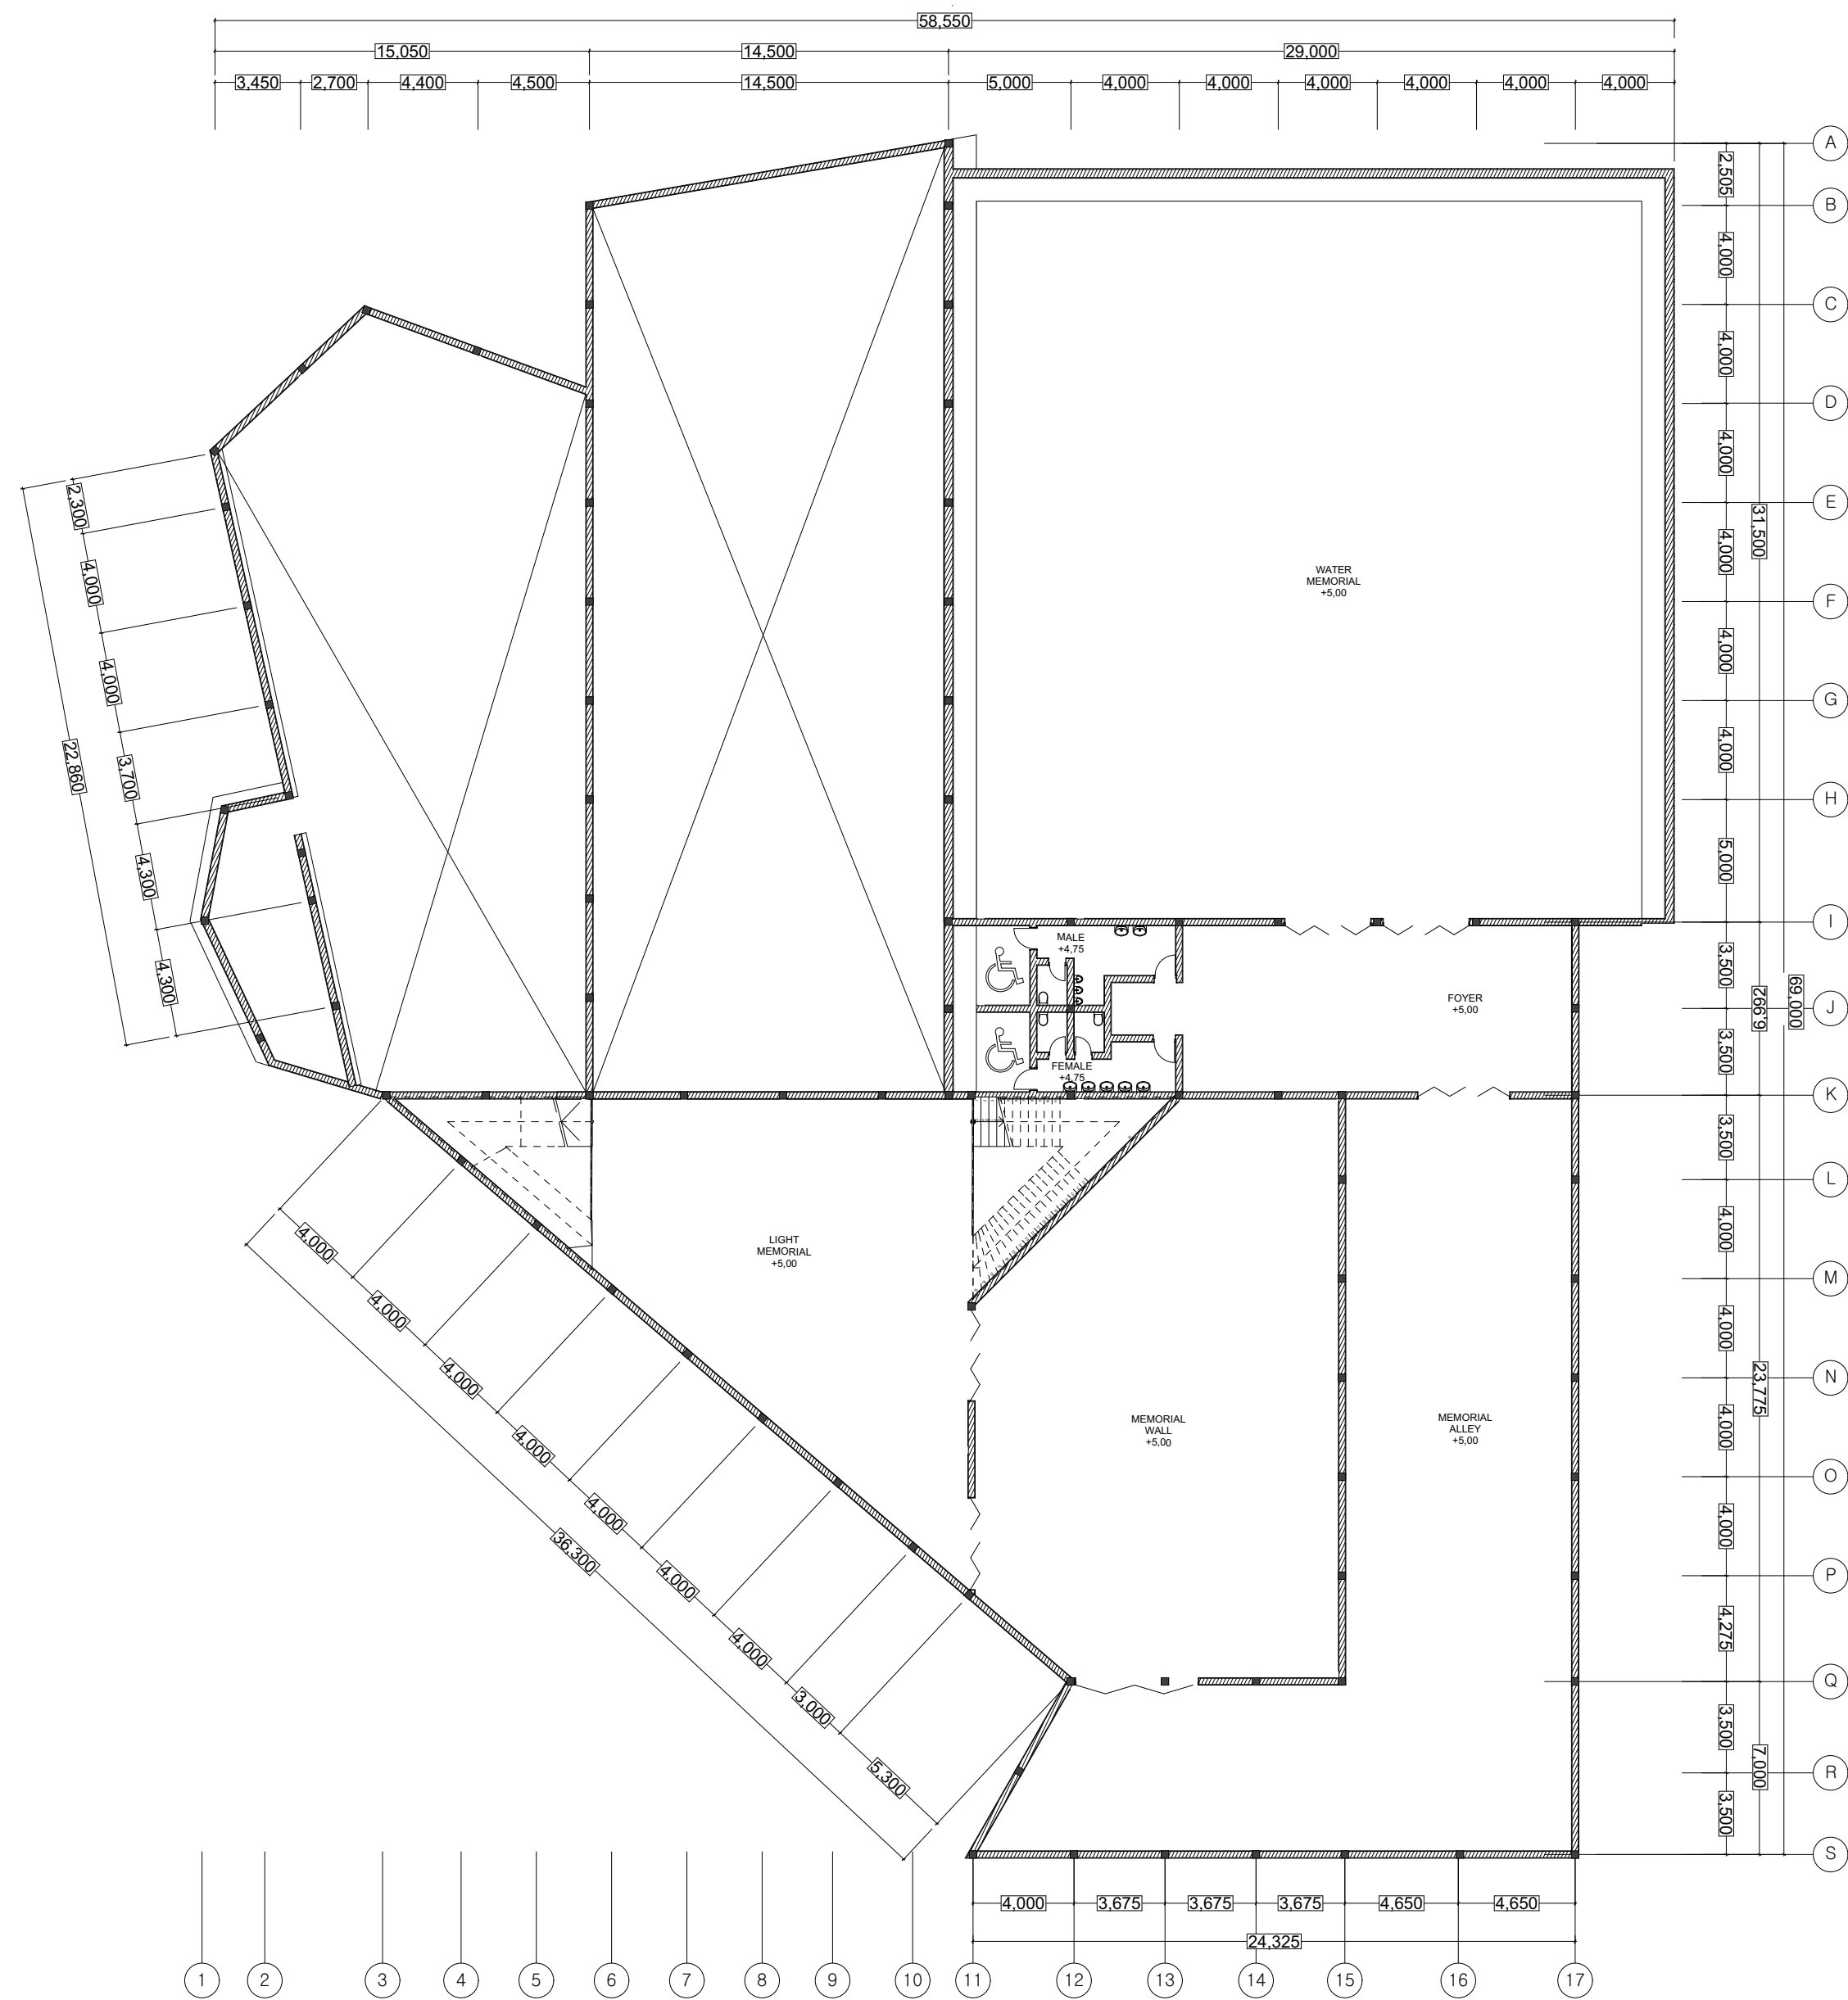


DENAH LT. 2  
1 : 250

 JURUSAN ARSITEKTUR FAKULTAS TEKNIK SIPIL DAN PERENCANAAN UNIVERSITAS ISLAM INDONESIA	PROYEK AKHIR SARJANA	DOSEN PEMBIMBING	DOSEN PENGUJI	NAMA MAHASISWA	TASK	JUDUL GAMBAR	SKALA	KETERANGAN
	Memorial in Kiev Ukraine by Biocentric Architecture Approach	Ir. Arman Yulianta, MUP.	Noor Cholish Idham, S.T., M.Arch., Ph.D	Syifaullinnas NIM 12512001	DOKUMEN PENDADARAN	DENAH LT. 2	1 : 250	




⊕ DENAH BASEMENT  
1 : 200

PROYEK AKHIR SARJANA	DOSEN PEMBIMBING	DOSEN PENGUJI	NAMA MAHASISWA	TASK	JUDUL GAMBAR	SKALA	KETERANGAN
Memorial in Kiev Ukraine by Biocentric Architecture Approach	Ir. Arman Yulianta, MUP.	Noor Cholish Idham, S.T., M.Arch., Ph.D	Syifaullinnas	DOKUMEN PENDADARAN	DENAH BASEMENT	1 : 200	
			NIM				
			12512001				


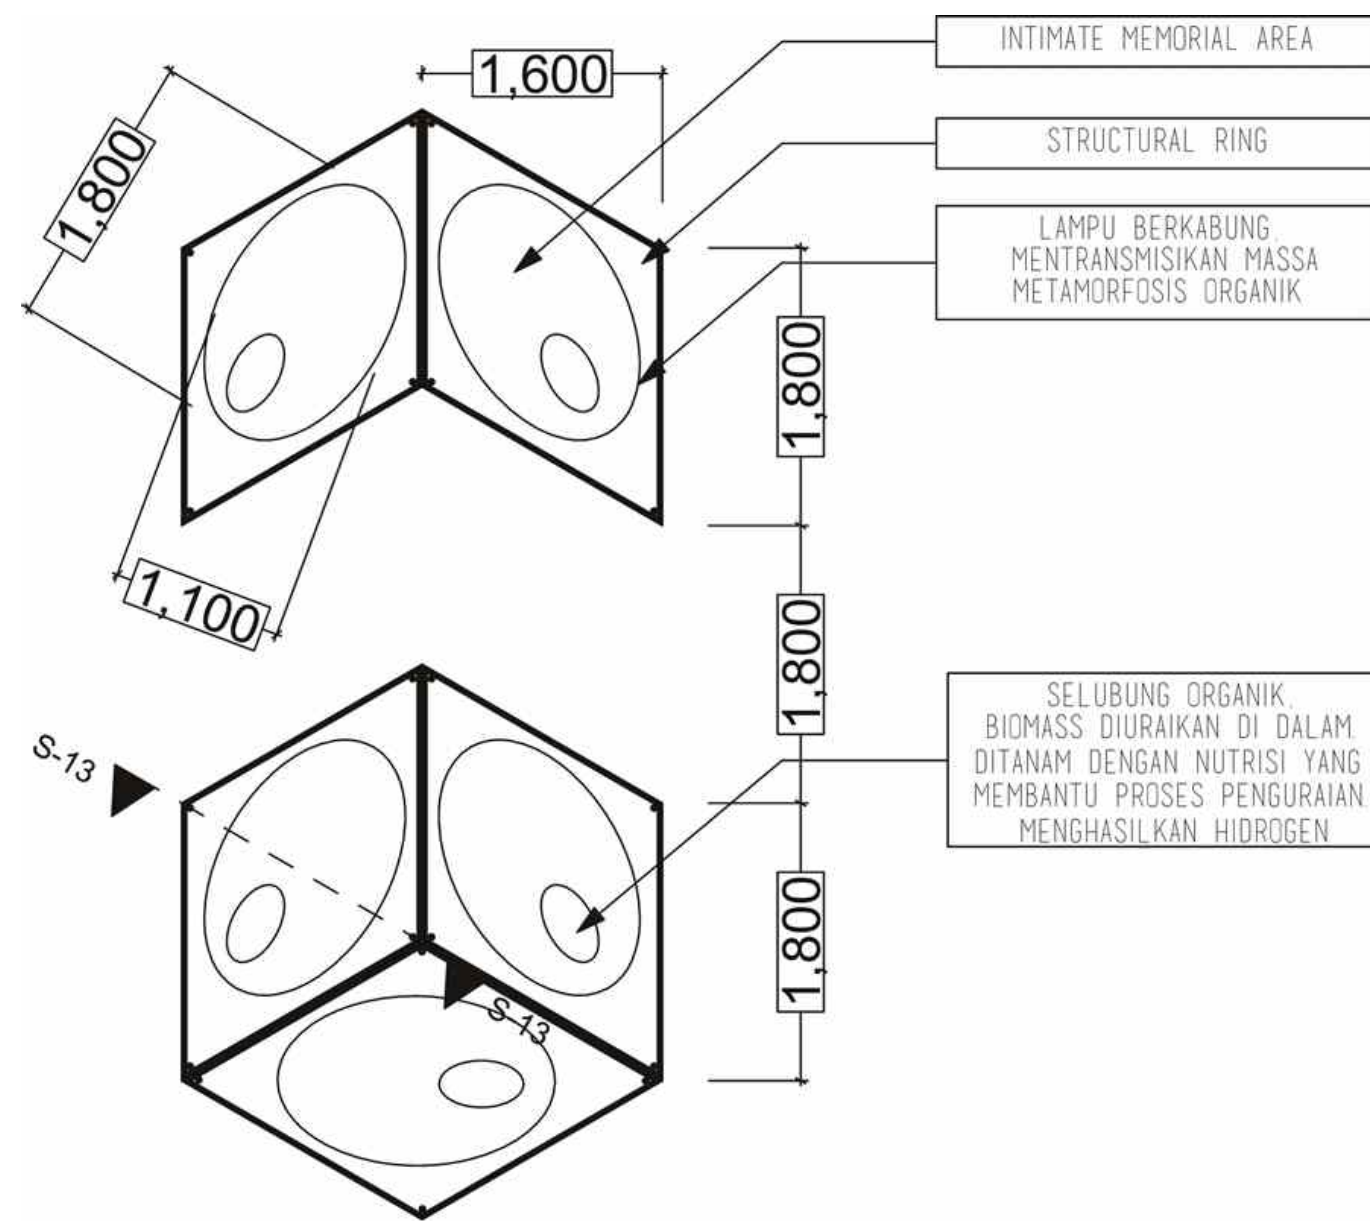


⊕ DENAH DETAIL BIOMASSA MIKROBA  
1:50

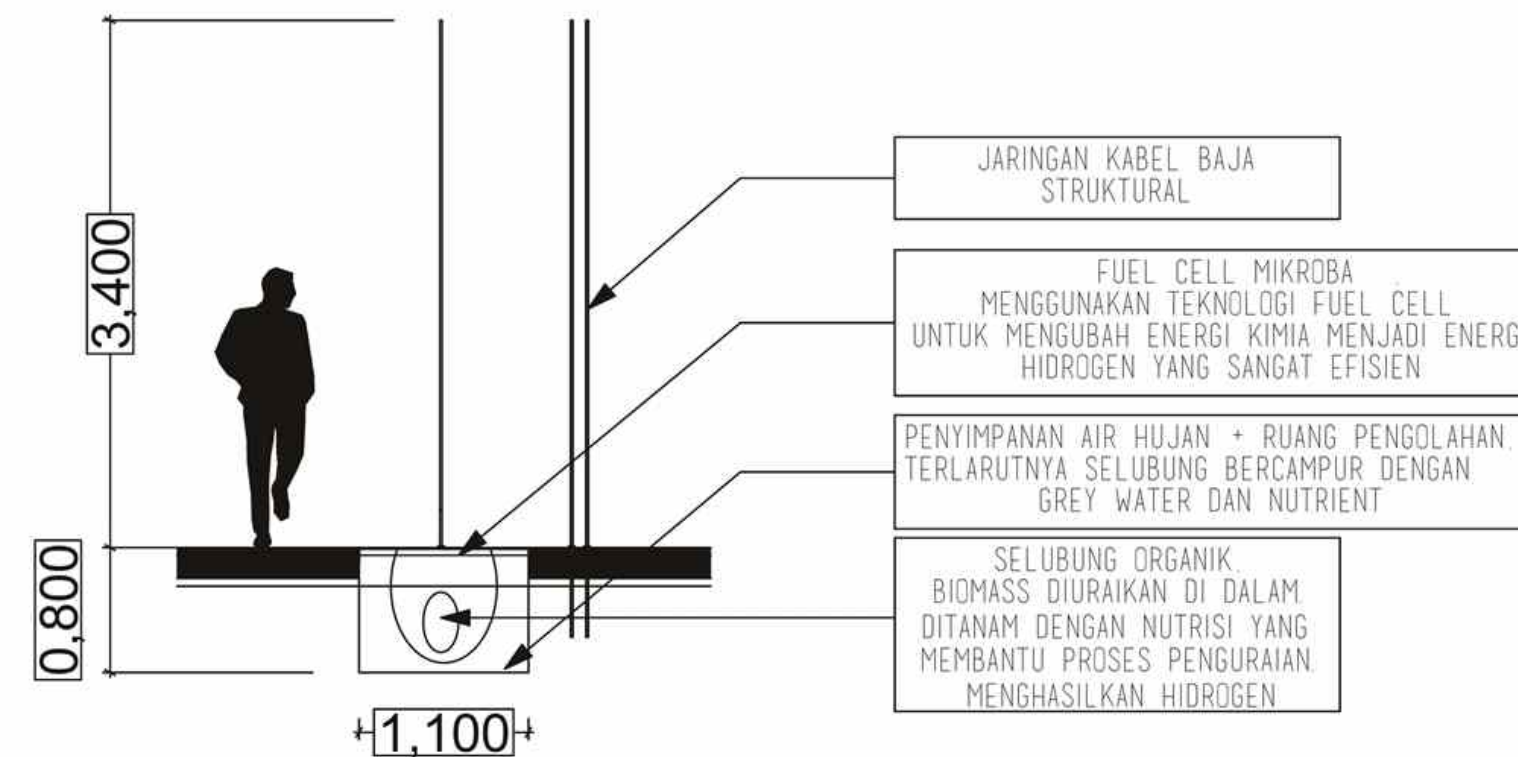


⊕ POTONGAN DETAIL BIOMASSA MIKROBA  
1:50


PROYEK AKHIR SARJANA	DOSEN PEMBIMBING	DOSEN PENGUJI	NAMA MAHASISWA	TASK	JUDUL GAMBAR	SKALA	KETERANGAN
Memorial in Kiev Ukraine by Biocentric Architecture Approach	Ir. Arman Yulianta, MUP.	Noor Choliz Idham, S.T., M.Arch., Ph.D	Syifaullinnas	DOKUMEN PENDADARAN	DETAIL INSTALASI BIOMASSA MIKROBA	1:50	
			NIM				
			12512001				

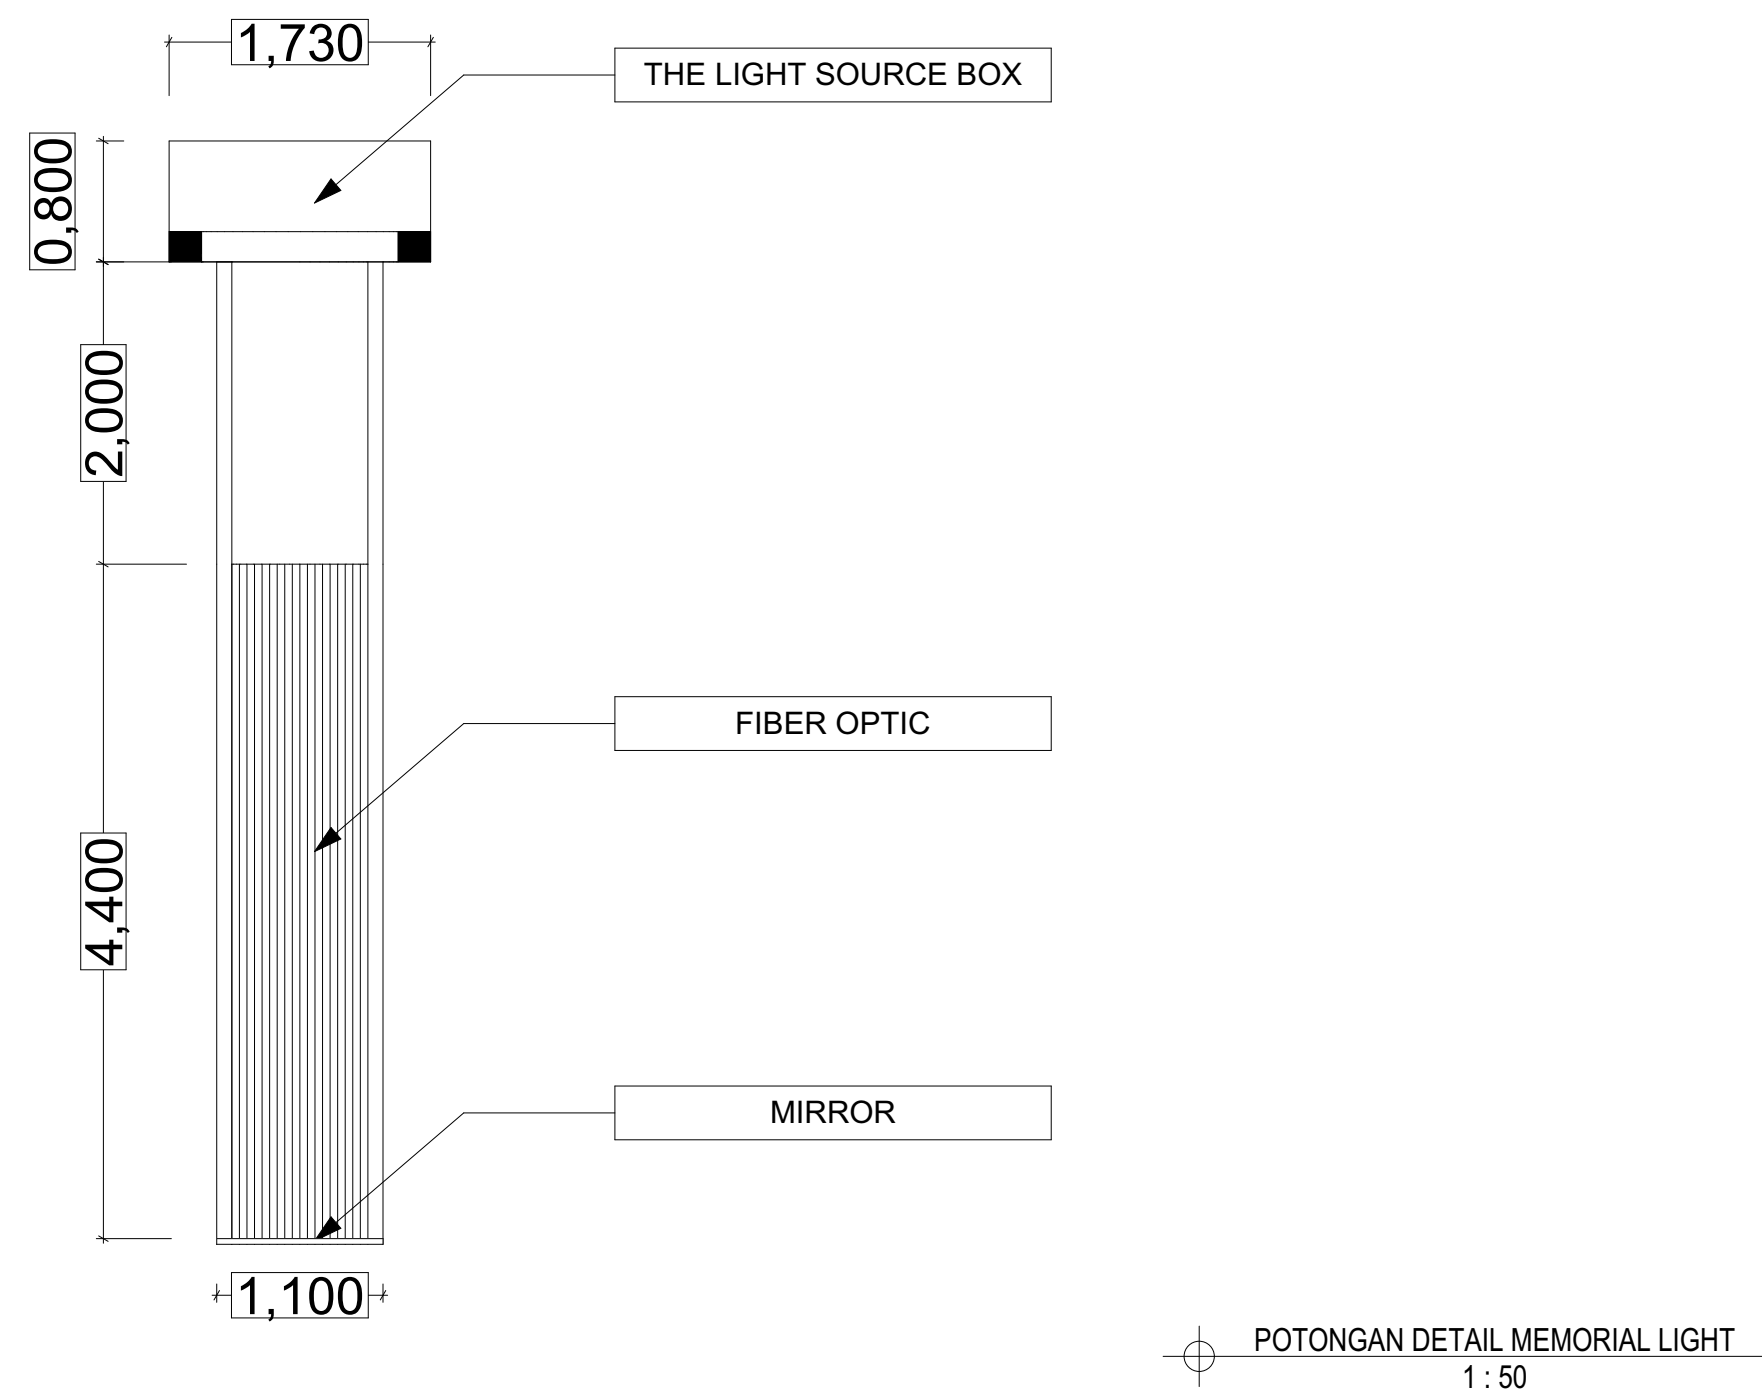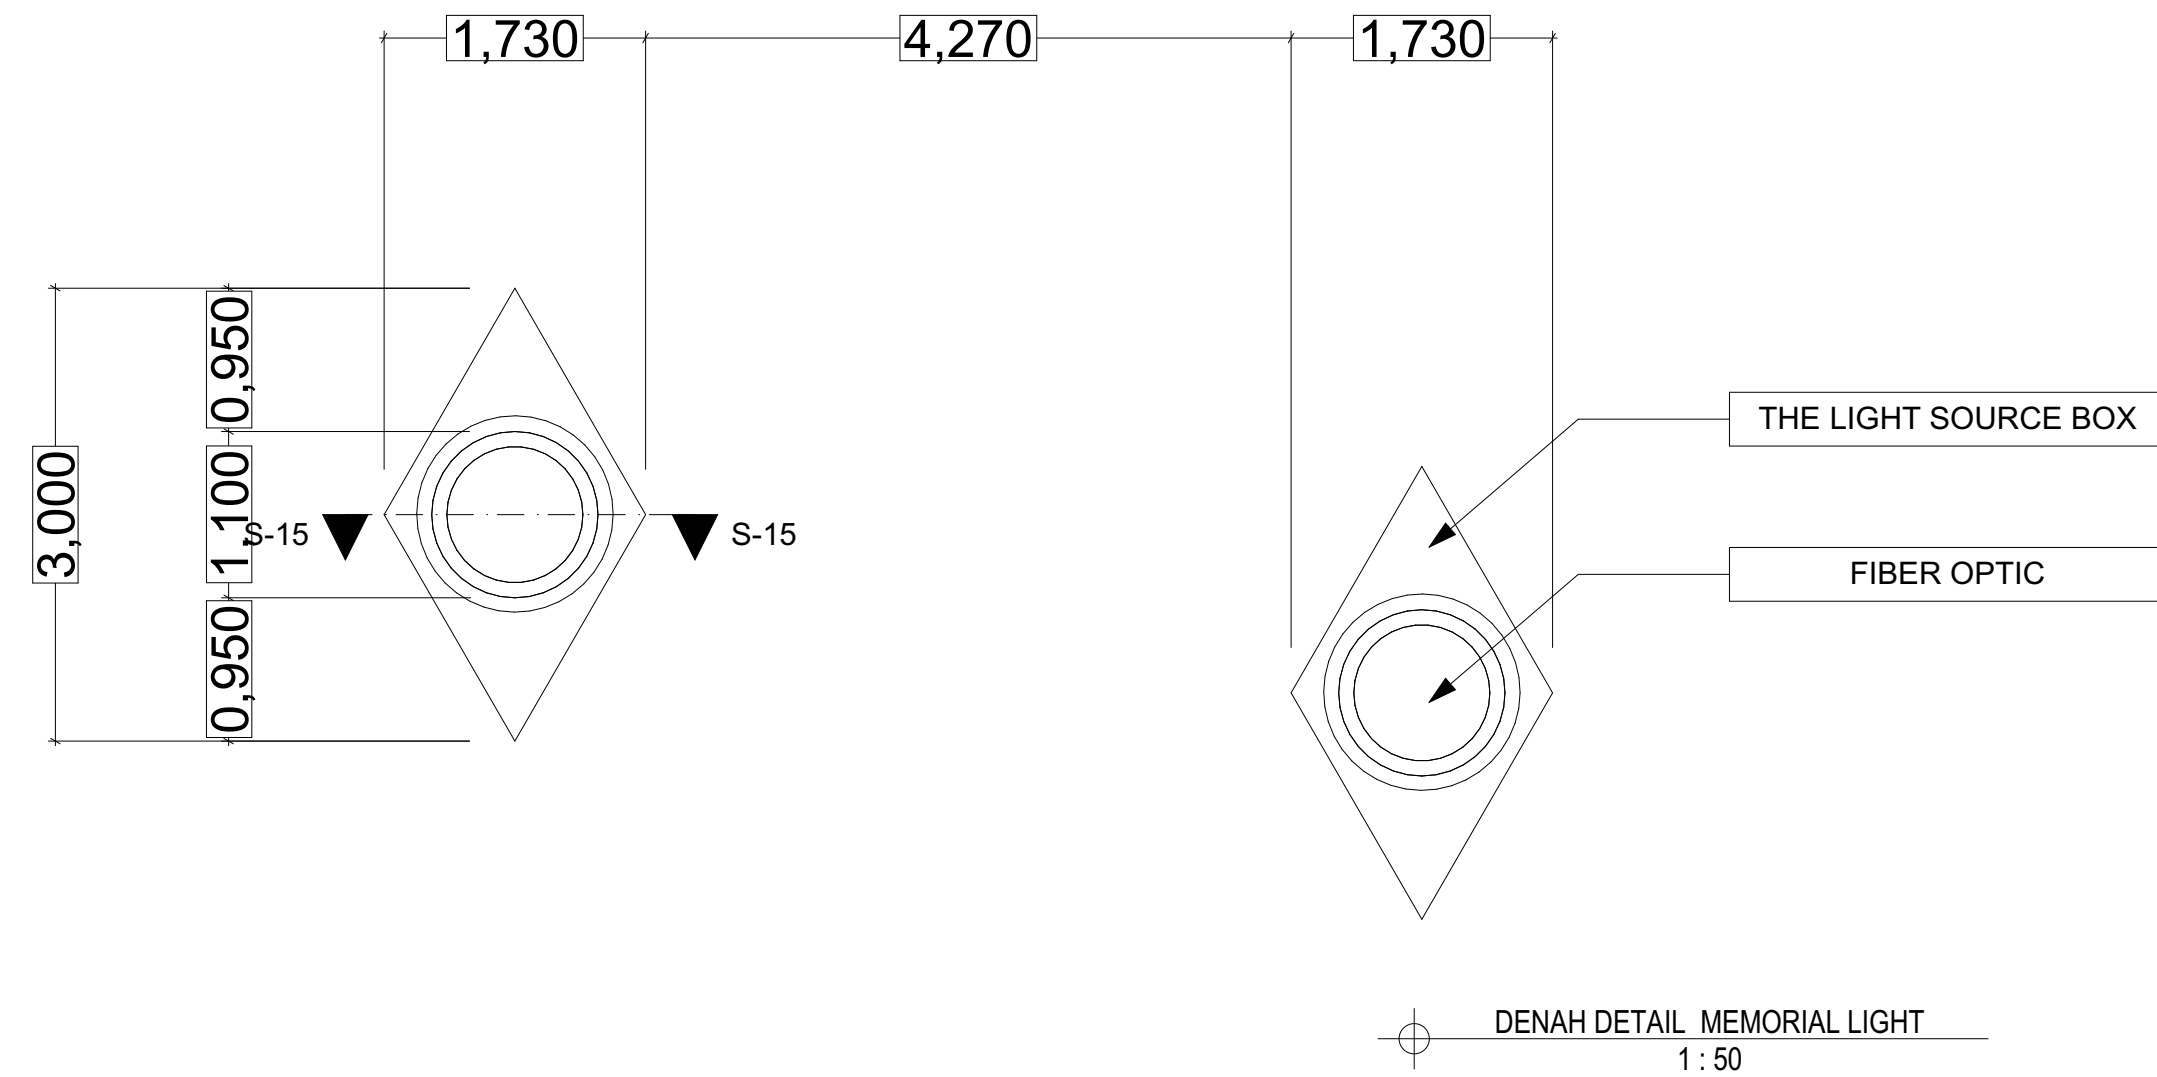

PROYEK AKHIR SARJANA	DOSEN PEMBIMBING	DOSEN PENGUJI	NAMA MAHASISWA	TASK	JUDUL GAMBAR	SKALA	KETERANGAN
Memorial in Kiev Ukraine by Biocentric Architecture Approach	Ir. Arman Yulianta, MUP.	Noor Cholish Idham, S.T., M.Arch., Ph.D	Syifaullinnas	DOKUMEN PENDADARAN	DETAIL INSTALASI MEMORIAL LIGHT	1 : 50	
			<b>NIM</b>				
			12512001				


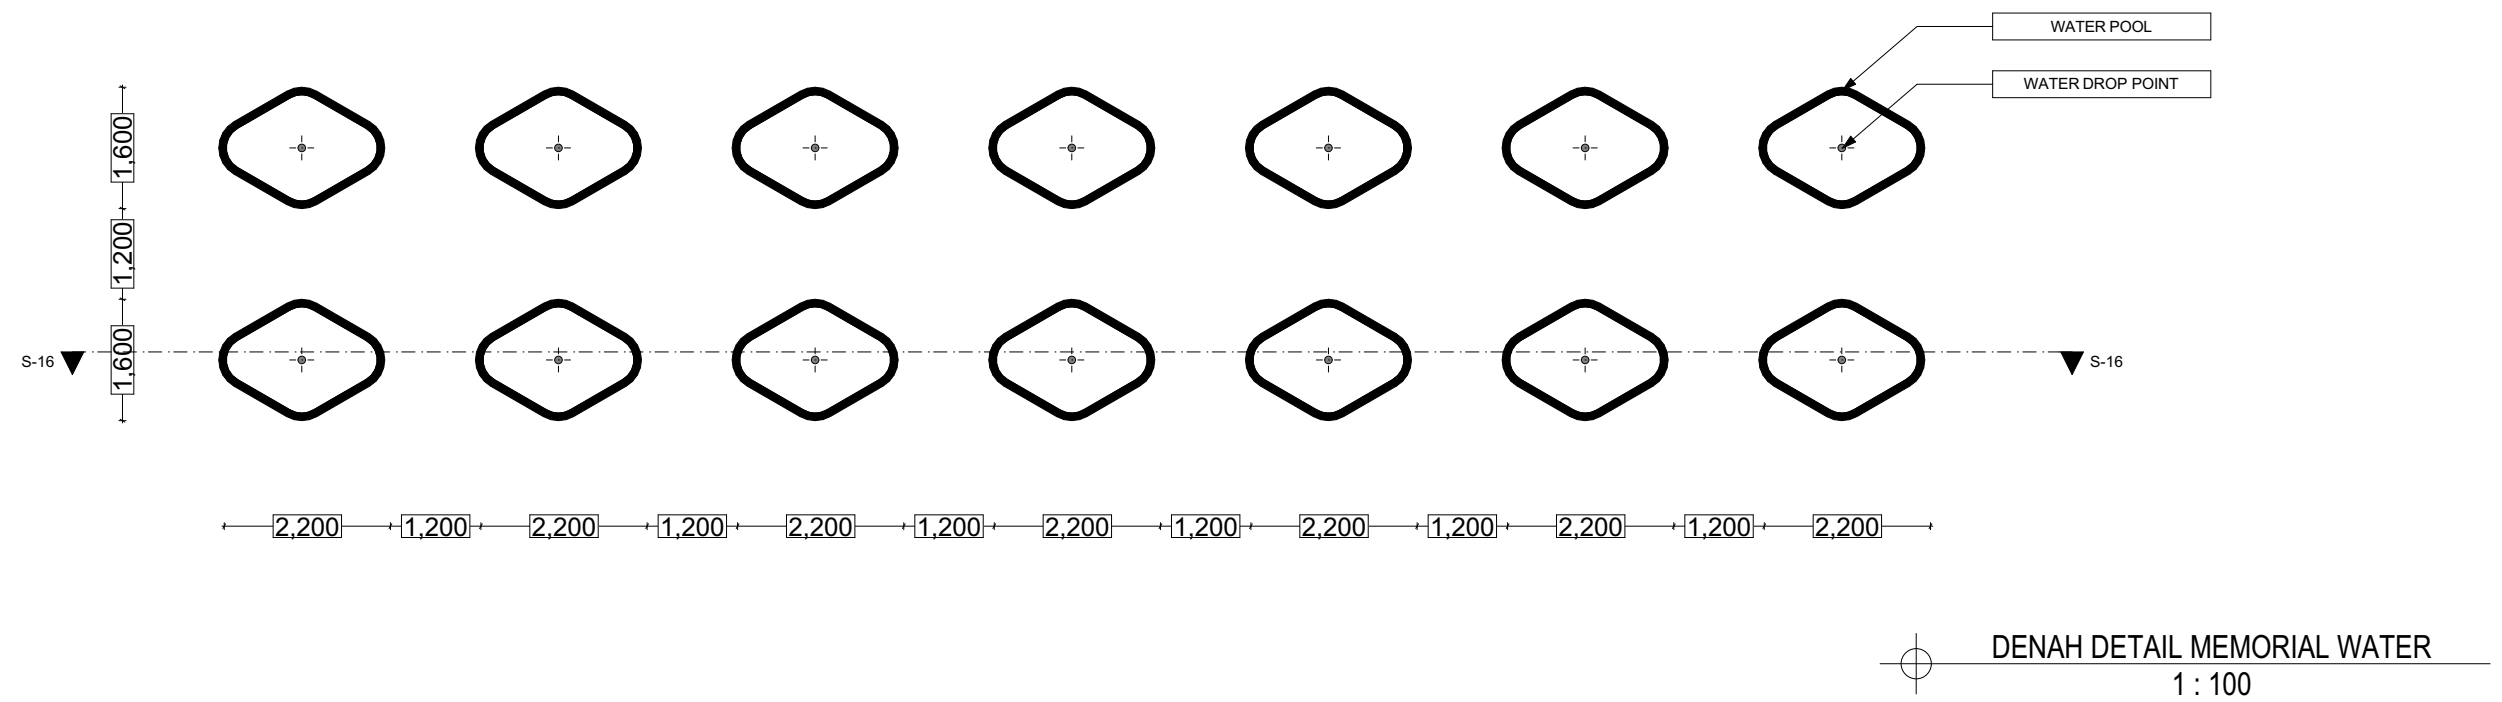


DENAH DETAIL MEMORIAL WATER  
1 : 100

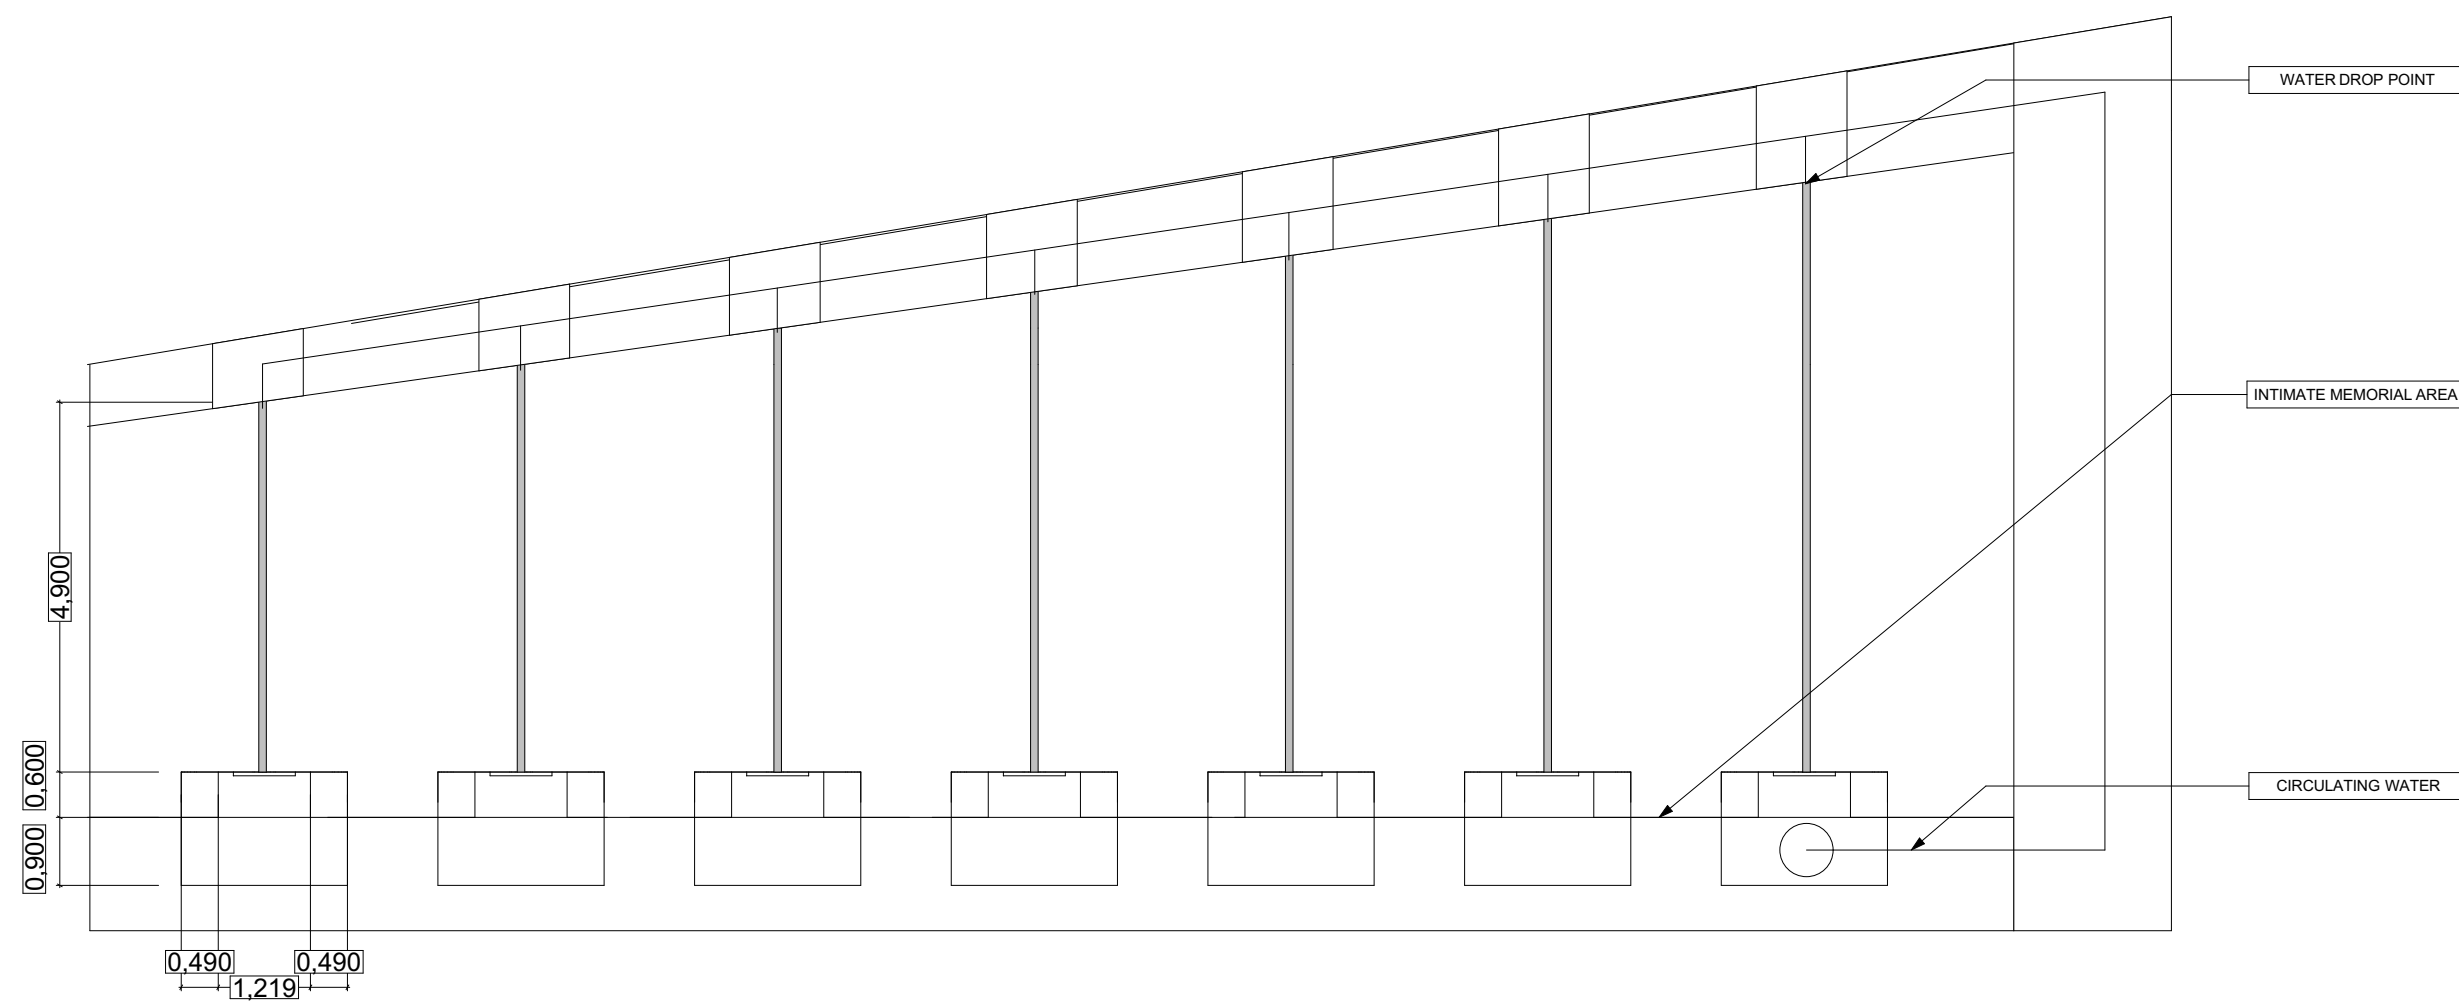


POTONGAN DETAIL MEMORIAL WATER  
1 : 100

PROYEK AKHIR SARJANA	DOSEN PEMBIMBING	DOSEN PENGUJI	NAMA MAHASISWA	TASK	JUDUL GAMBAR	SKALA	KETERANGAN
Memorial in Kiev Ukraine by Biocentric Architecture Approach	Ir. Arman Yulianta, MUP.	Noor Cholish Idham, S.T., M.Arch., Ph.D	Syifaullinnas	DOKUMEN PENDADARAN	DETAIL INSTALASI MEMORIAL WATER	1 : 100	
			<b>NIM</b>				
			12512001				

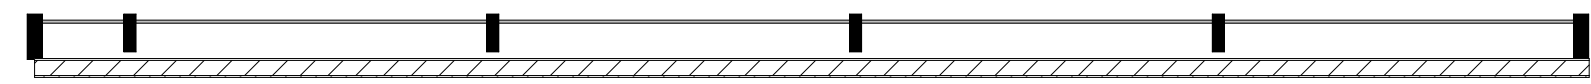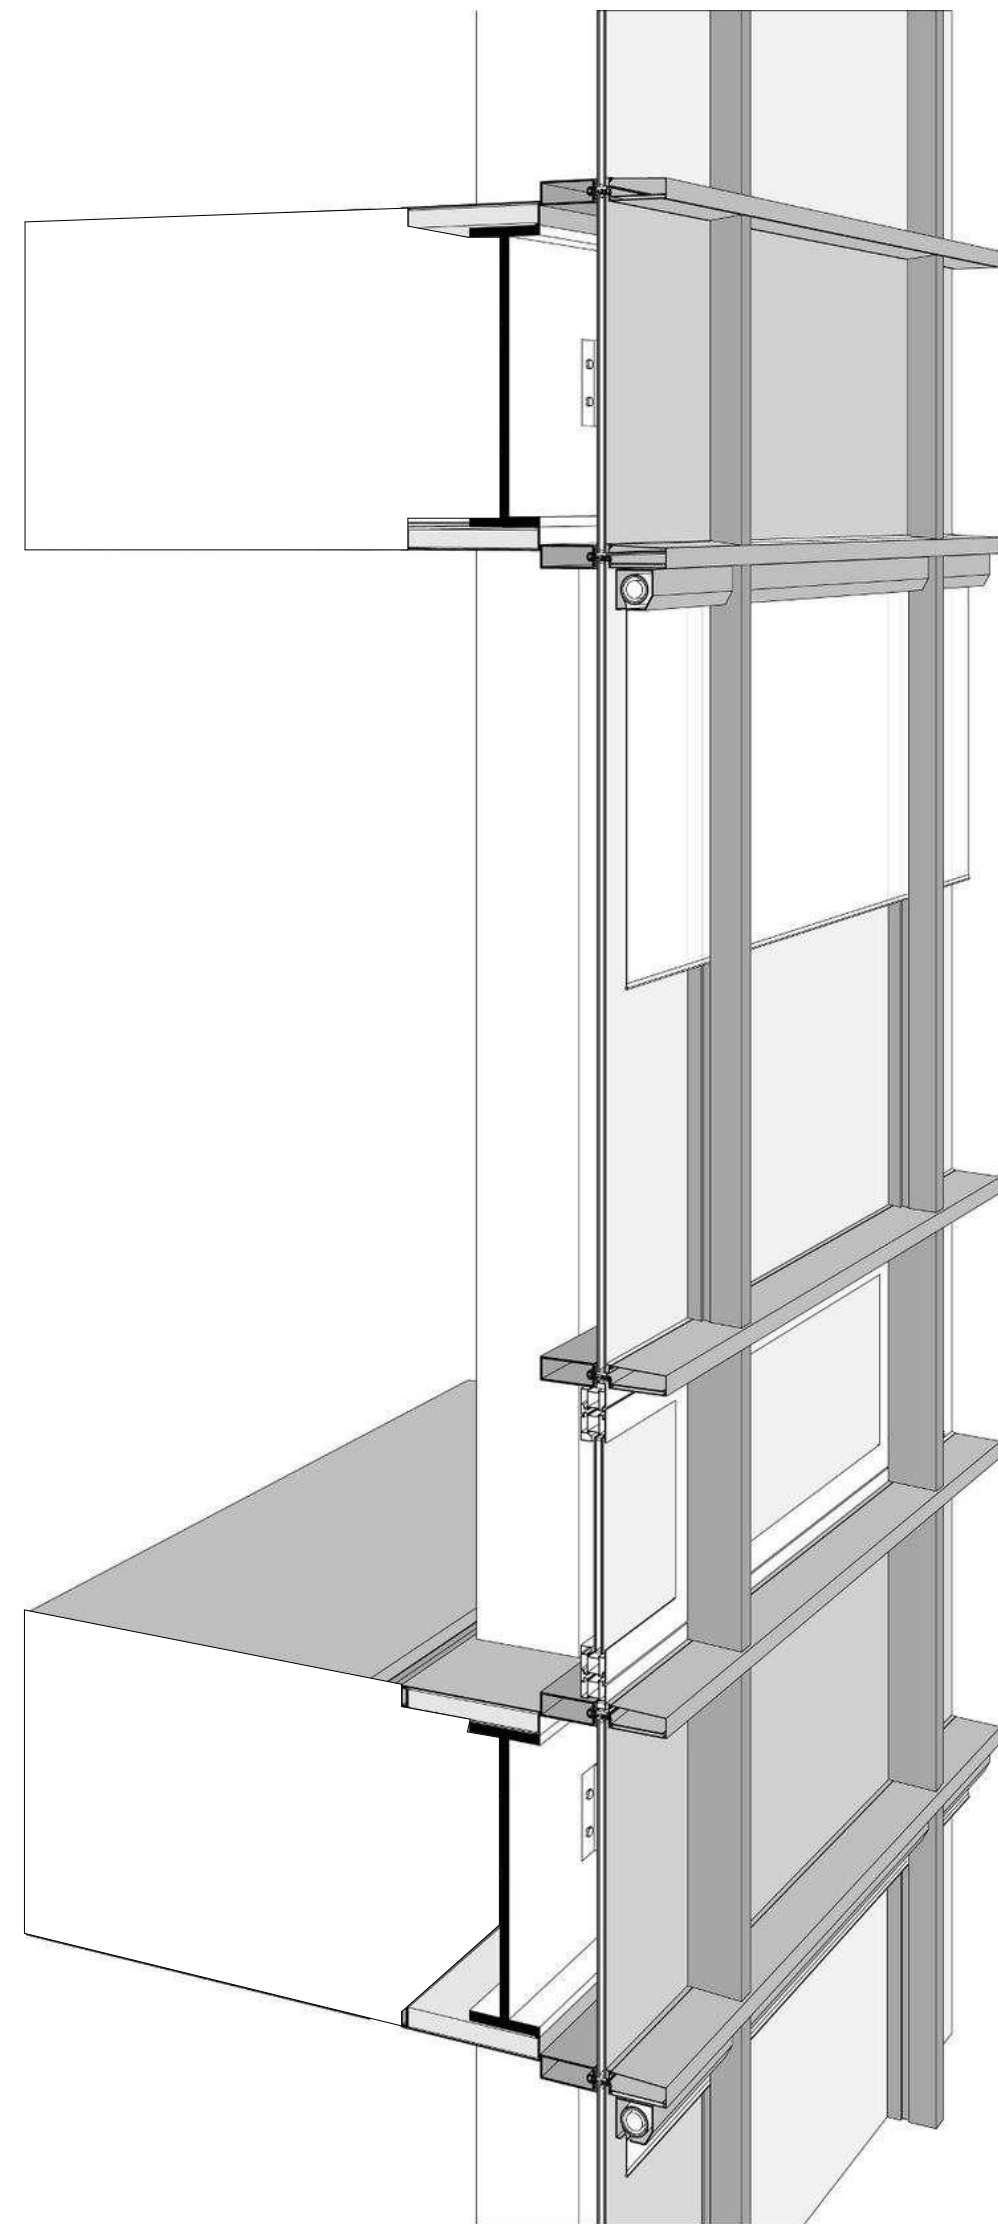


DENAH DETAIL FASAD  
1 : 50

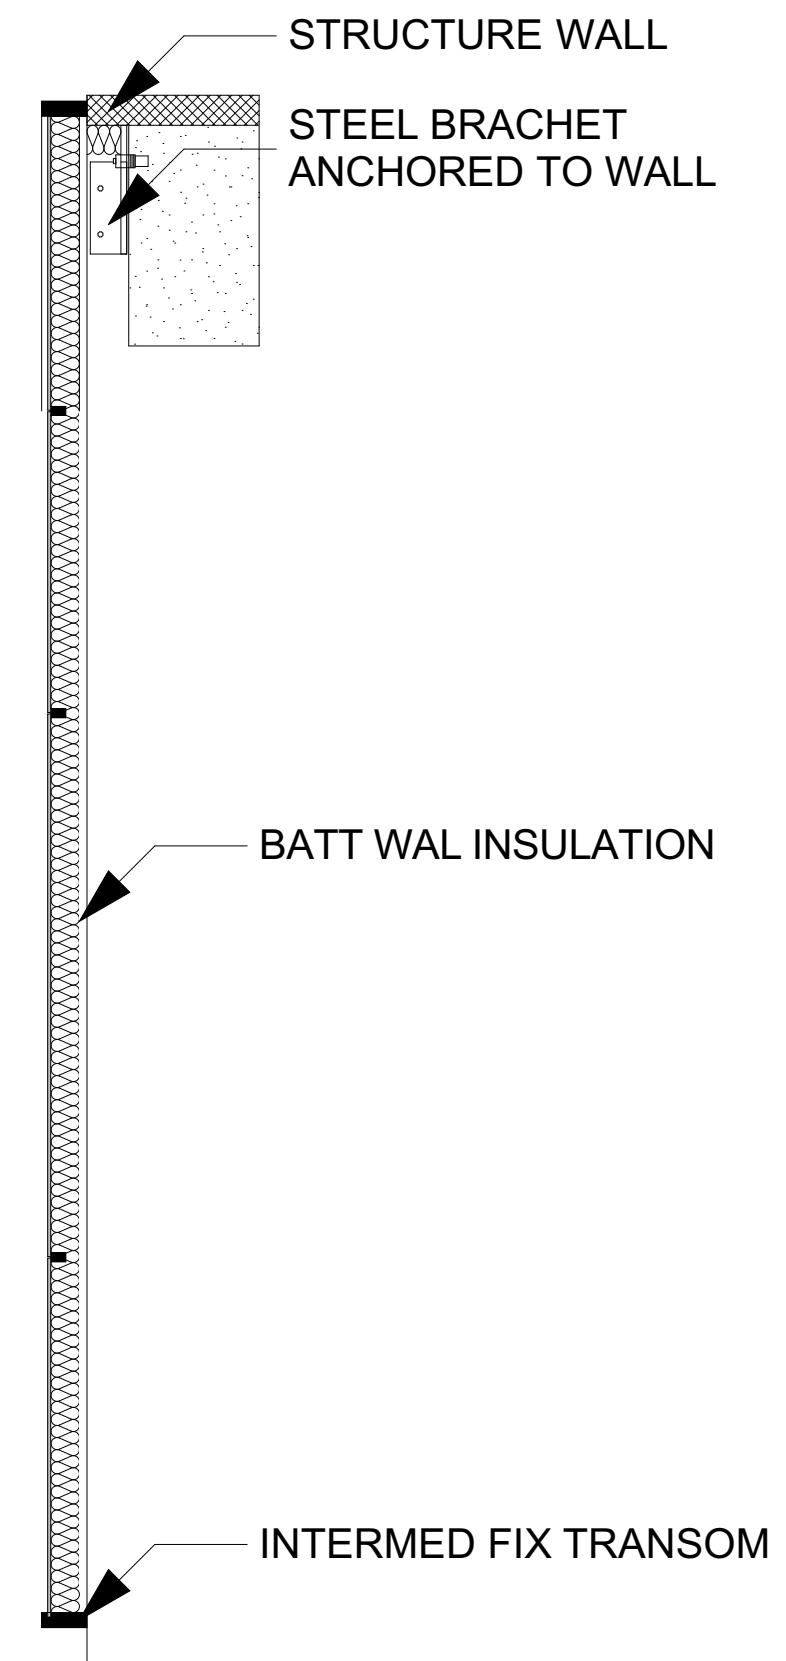

POTONGAN DETAIL FASAD  
1 : 50


PROYEK AKHIR SARJANA	DOSEN PEMBIMBING	DOSEN PENGUJI	NAMA MAHASISWA	TASK	JUDUL GAMBAR	SKALA	KETERANGAN
Memorial in Kiev Ukraine by Biocentric Architecture Approach	Ir. Arman Yulianta, MUP.	Noor Cholish Idham, S.T., M.Arch., Ph.D	Syifaullinnas	DOKUMEN PENDADARAN	DETAIL FASAD	1 : 50	
			<b>NIM</b>				
			12512001				

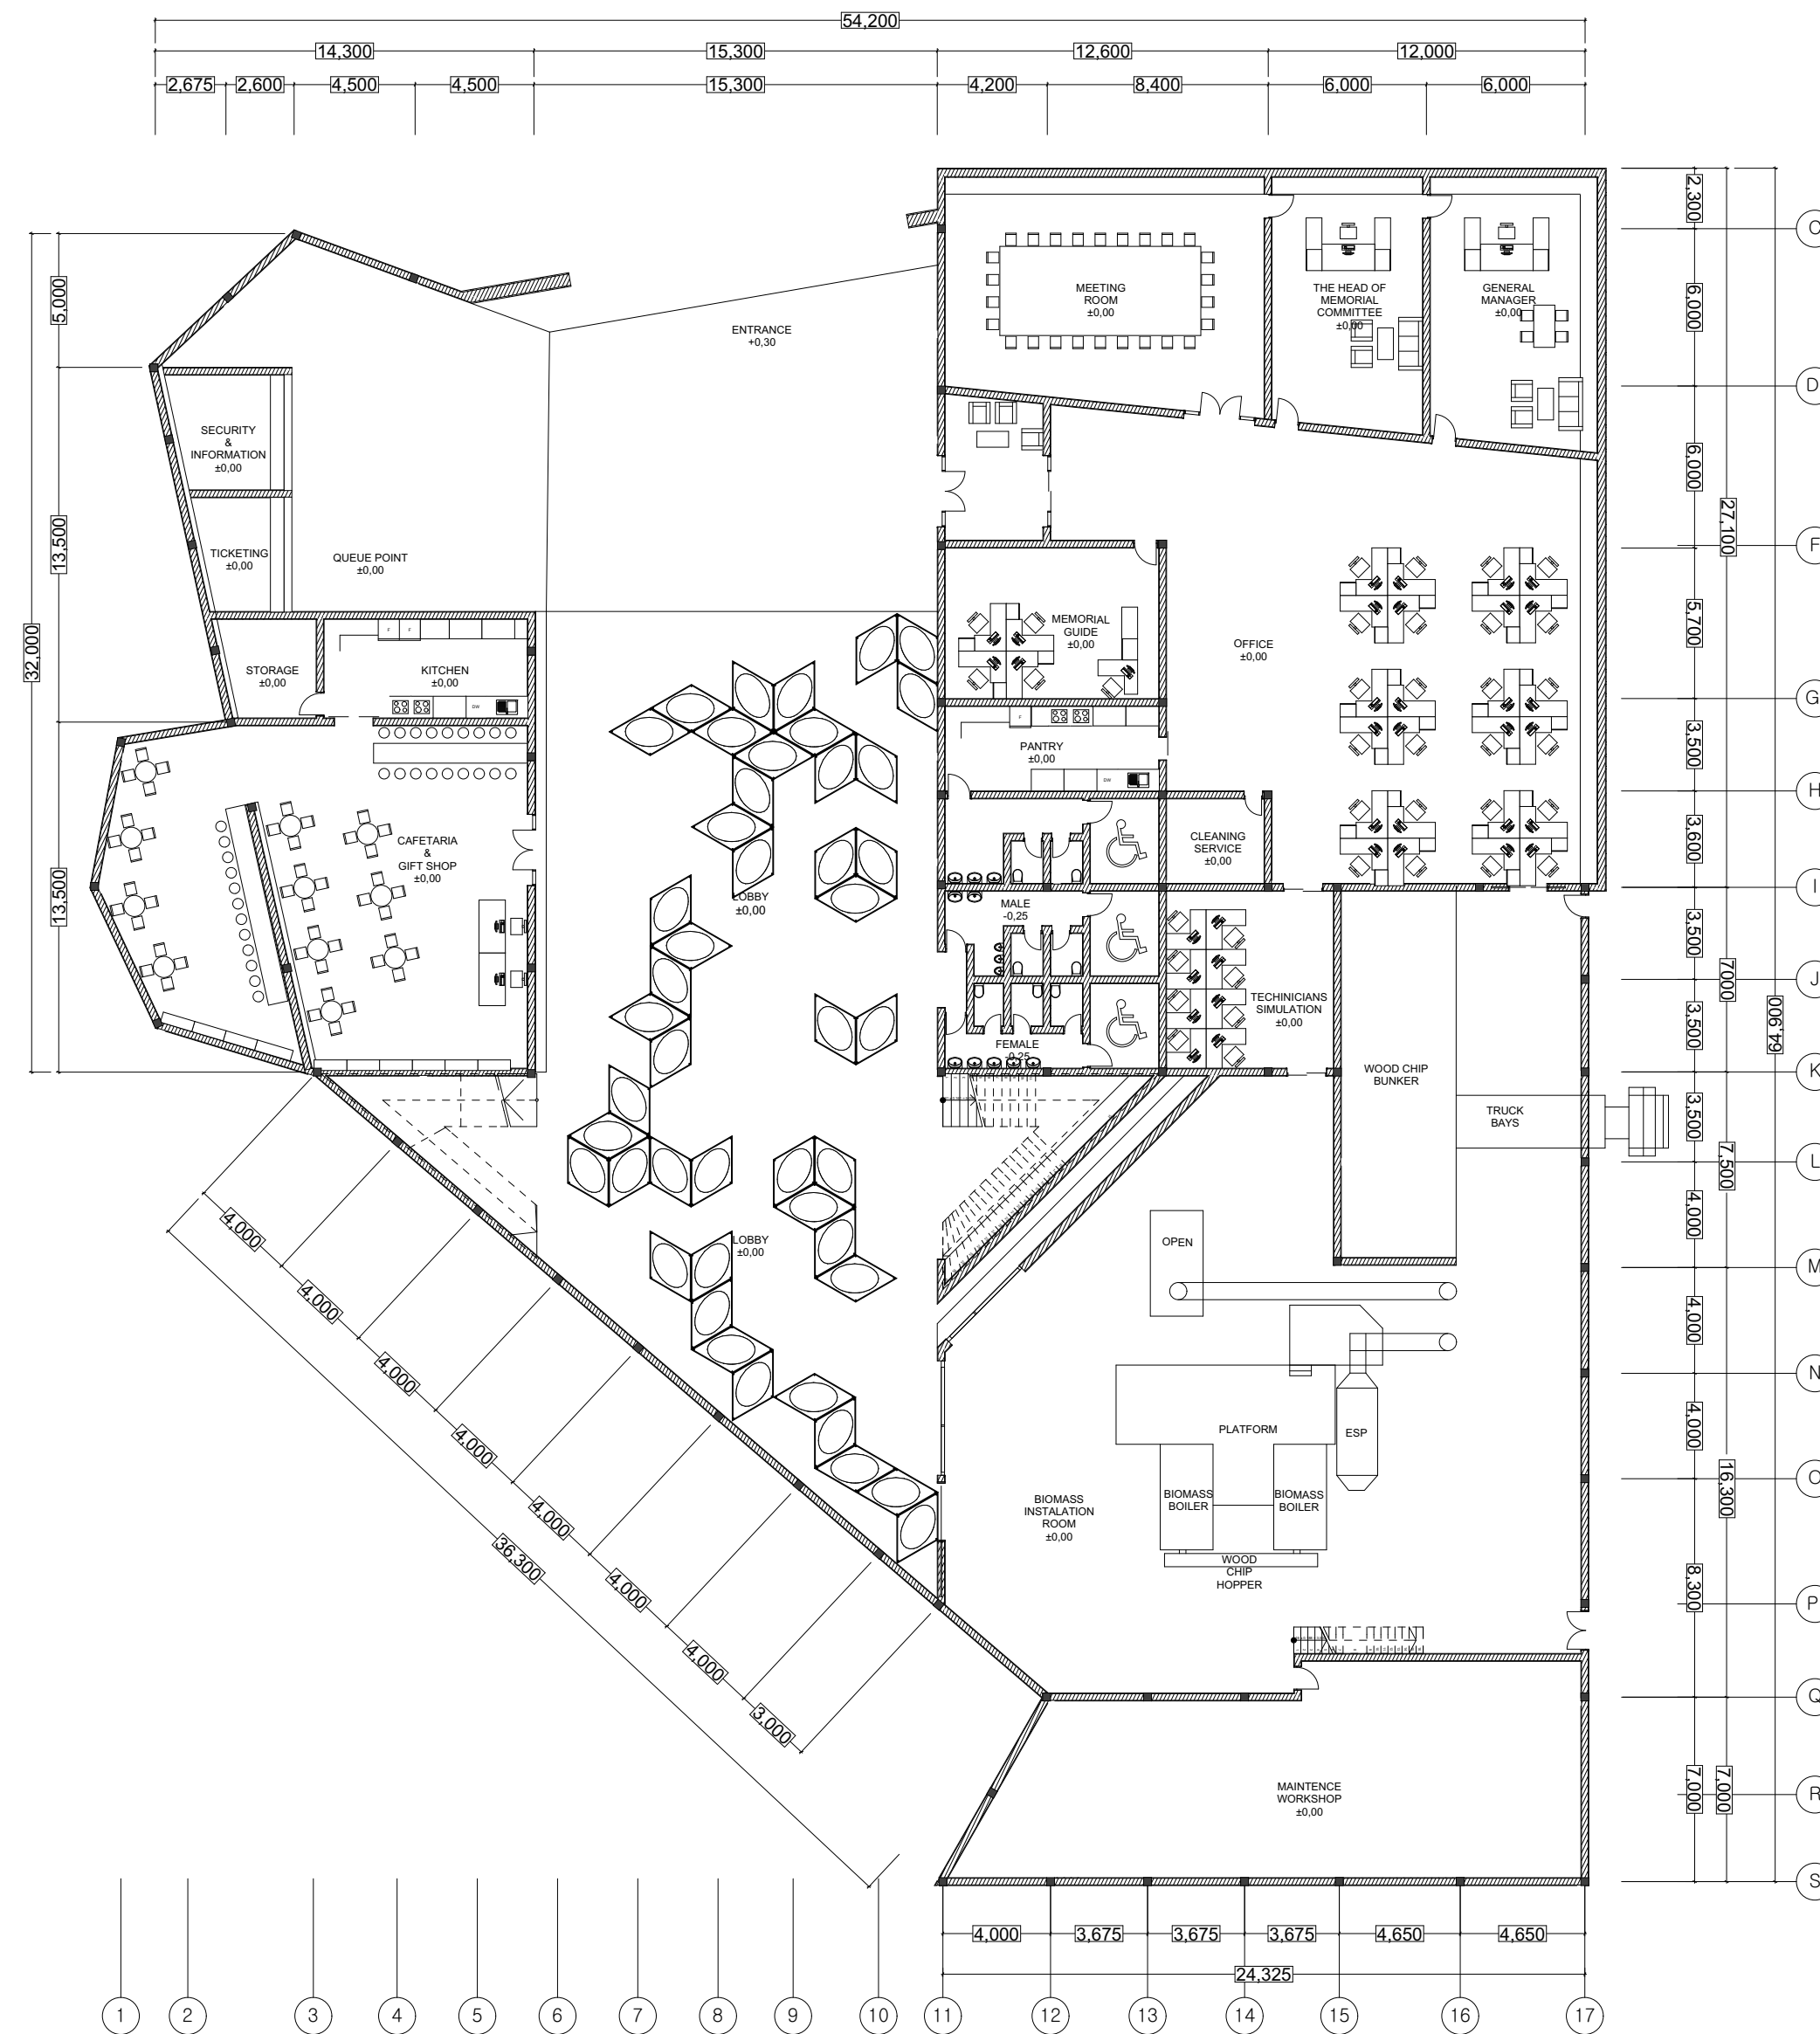


LAYOUT FURNITURE LT. 1  
1 : 250


PROYEK AKHIR SARJANA	DOSEN PEMBIMBING	DOSEN PENGUJI	NAMA MAHASISWA	TASK	JUDUL GAMBAR	SKALA	KETERANGAN
Memorial in Kiev Ukraine by Biocentric Architecture Approach	Ir. Arman Yulianta, MUP.	Noor Cholish Idham, S.T., M.Arch., Ph.D	Syifaullinnas NIM 12512001	DOKUMEN PENDADARAN	LAYOUT FURNITURE LT. 1	1 : 250	



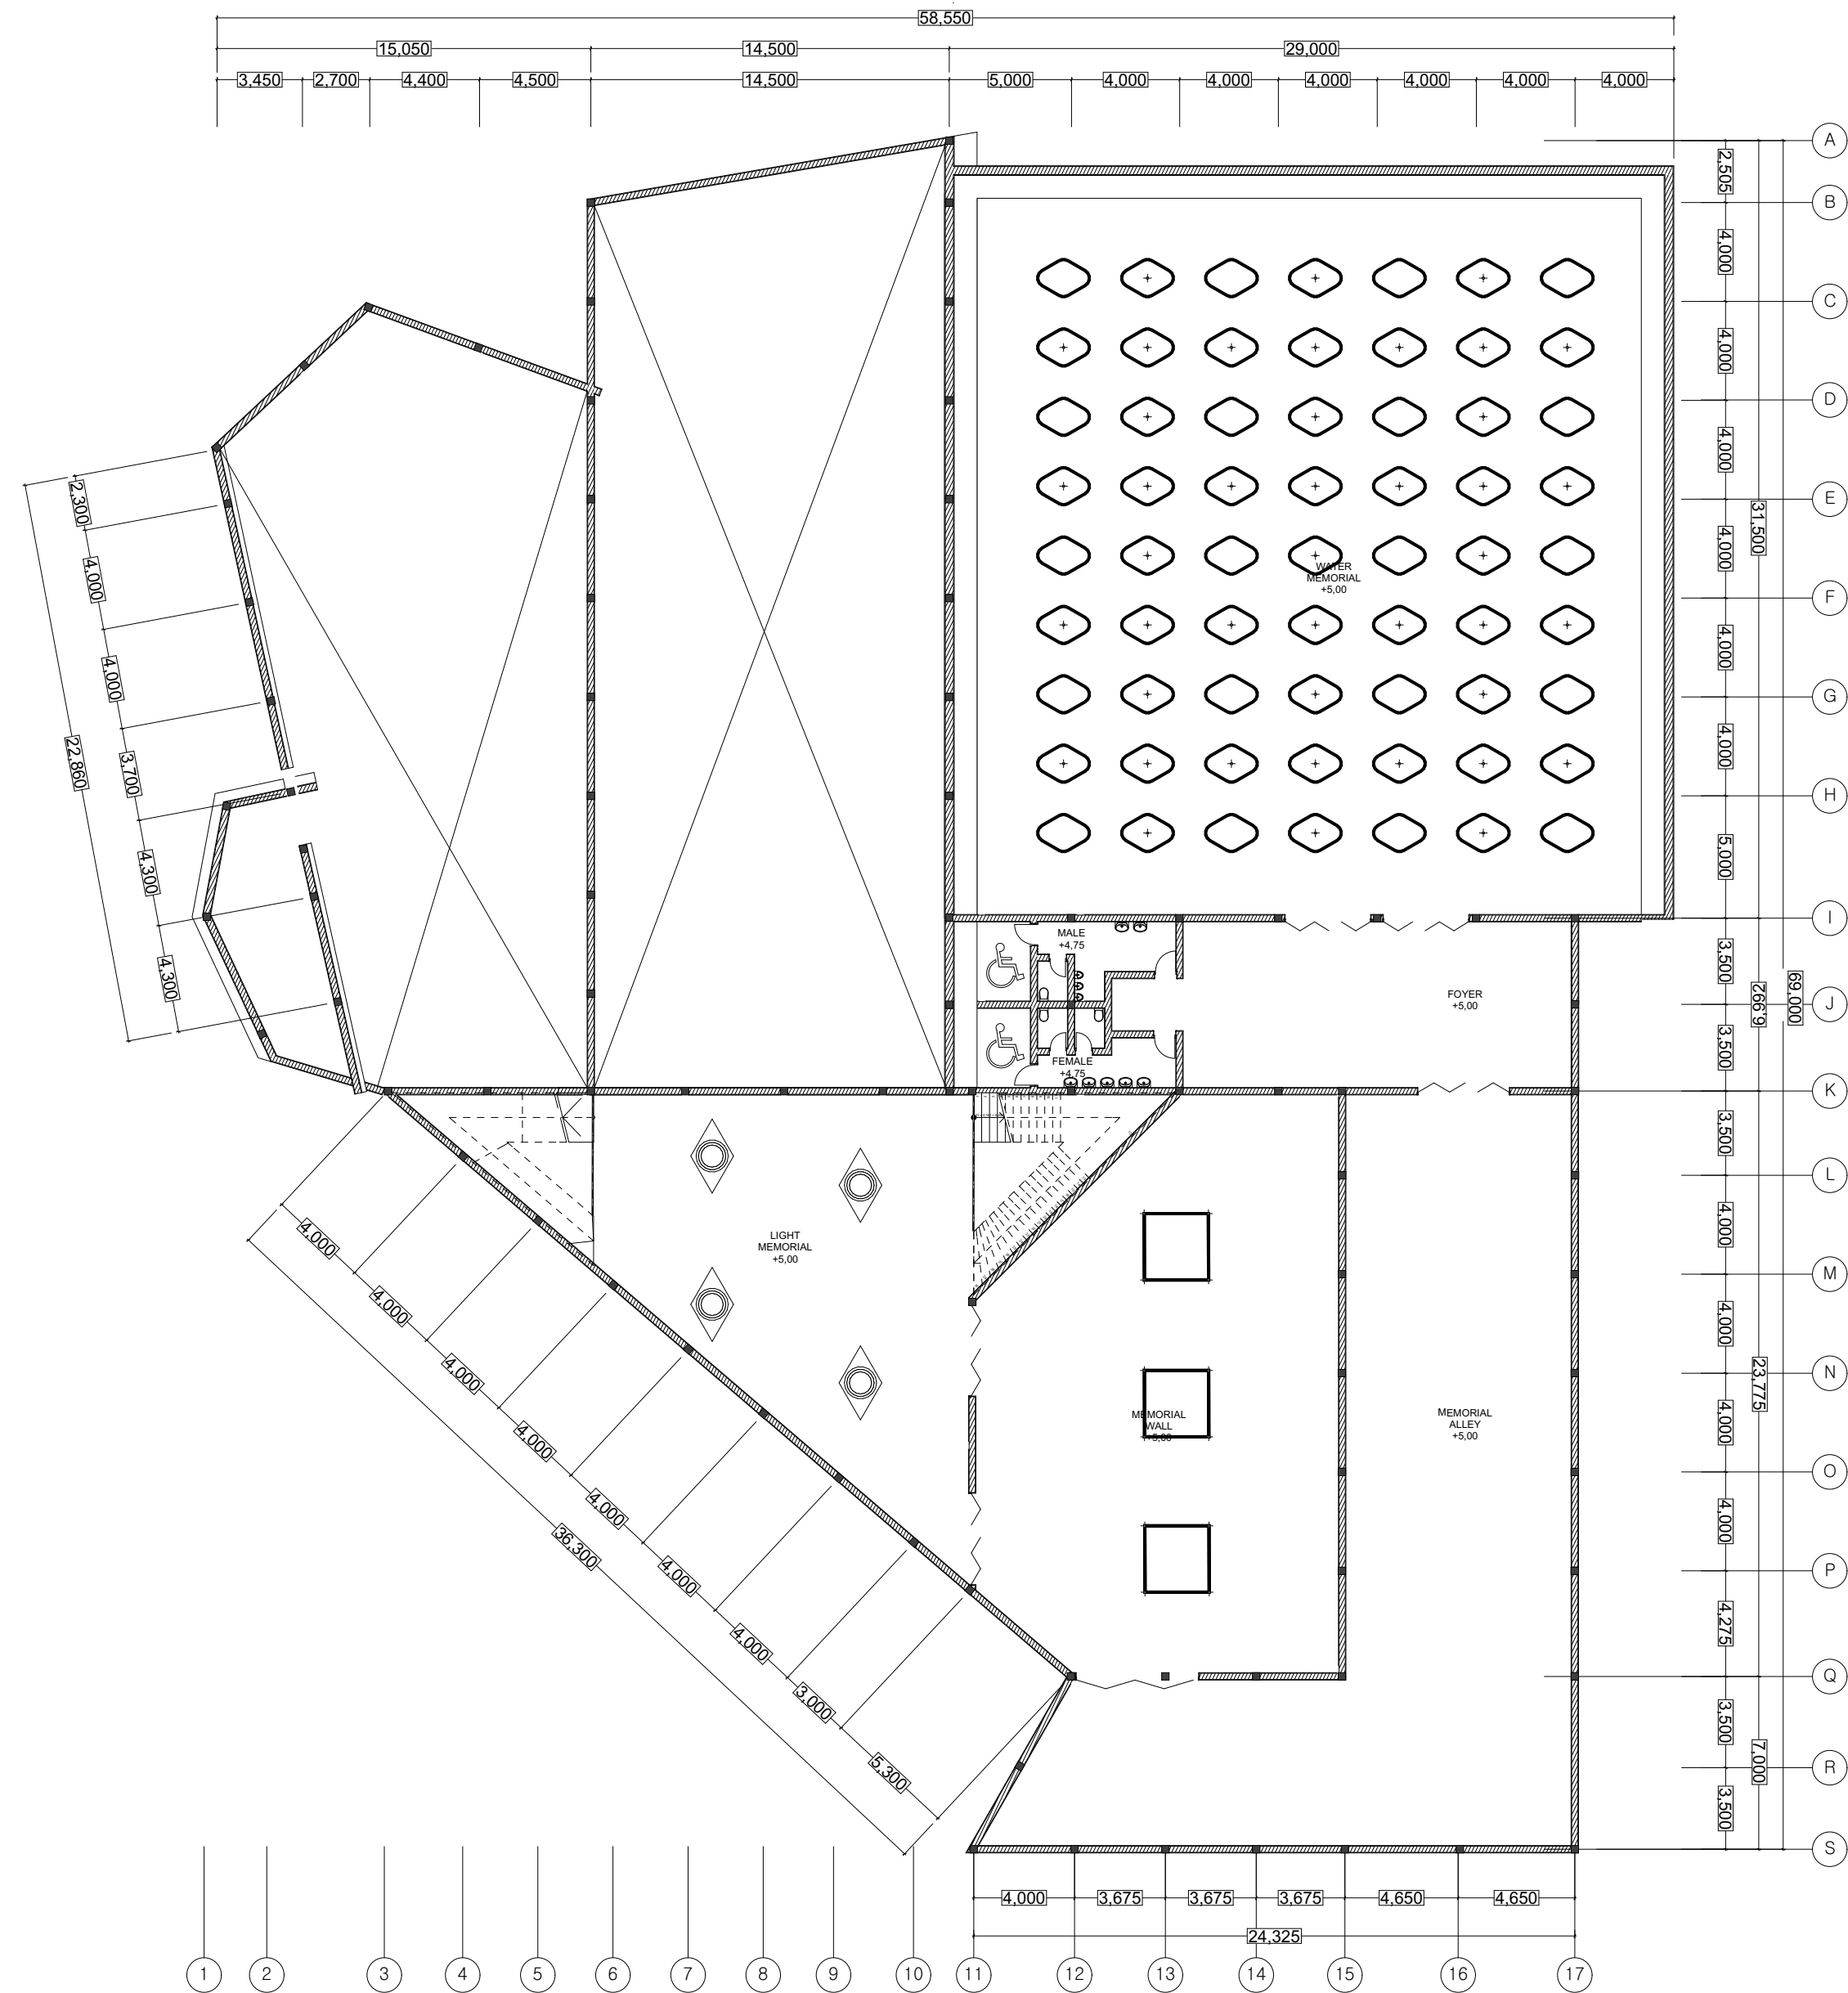


LAYOUT FURNITURE LT. 2  
1 : 250

 JURUSAN ARSITEKTUR FAKULTAS TEKNIK SIPIL DAN PERENCANAAN UNIVERSITAS ISLAM INDONESIA	PROYEK AKHIR SARJANA	DOSEN PEMBIMBING	DOSEN PENGUJI	NAMA MAHASISWA	TASK	JUDUL GAMBAR	SKALA	KETERANGAN
	Memorial in Kiev Ukraine by Biocentric Architecture Approach	Ir. Arman Yulianta, MUP.	Noor Cholish Idham, S.T., M.Arch., Ph.D	Syifaullinnas NIM 12512001	DOKUMEN PENDADARAN	LAYOUT FURNITURE LT. 2	1 : 250	


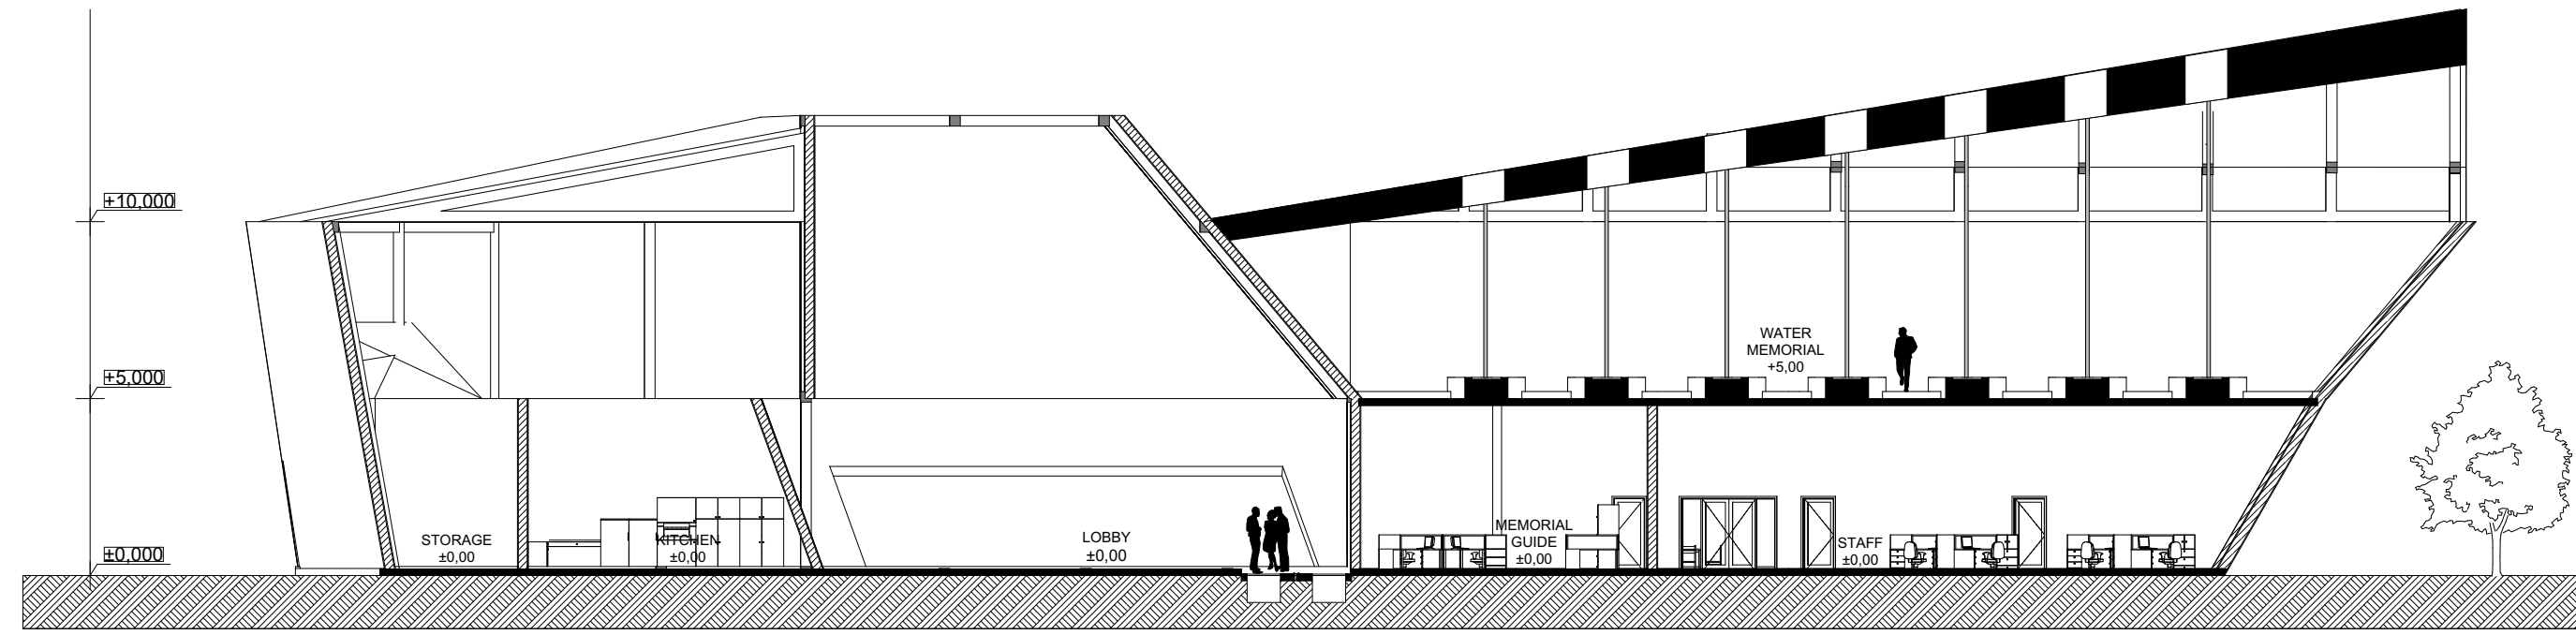


POTONGAN A-A'  
1 : 200


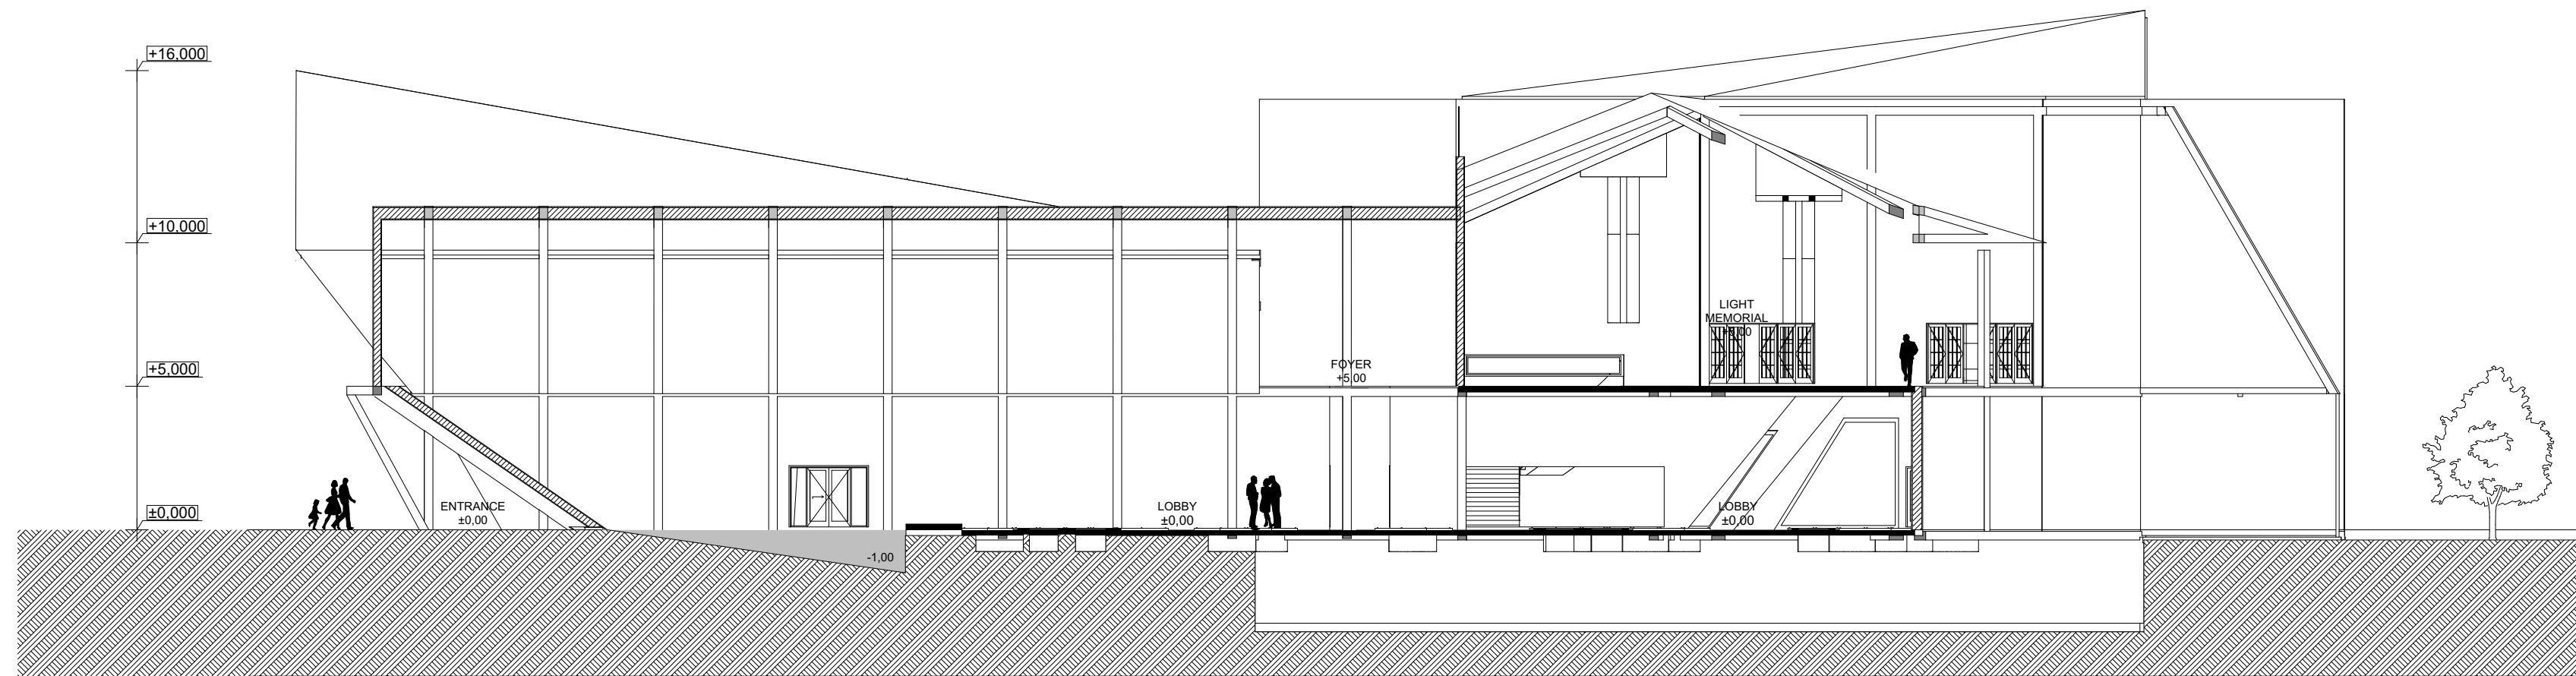


POTONGAN B-B'  
1 : 200



PROYEK AKHIR SARJANA	DOSEN PEMBIMBING	DOSEN PENGUJI	NAMA MAHASISWA	TASK	JUDUL GAMBAR	SKALA	KETERANGAN
Memorial in Kiev Ukraine by Biocentric Architecture Approach	Ir. Arman Yulianta, MUP.	Noor Cholish Idham, S.T., M.Arch., Ph.D	Syifaullinnas	DOKUMEN PENDADARAN	POTONGAN	1 : 200	
			NIM				
			12512001				

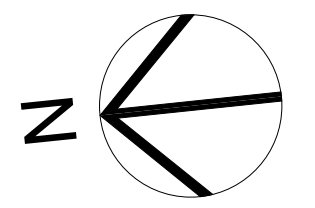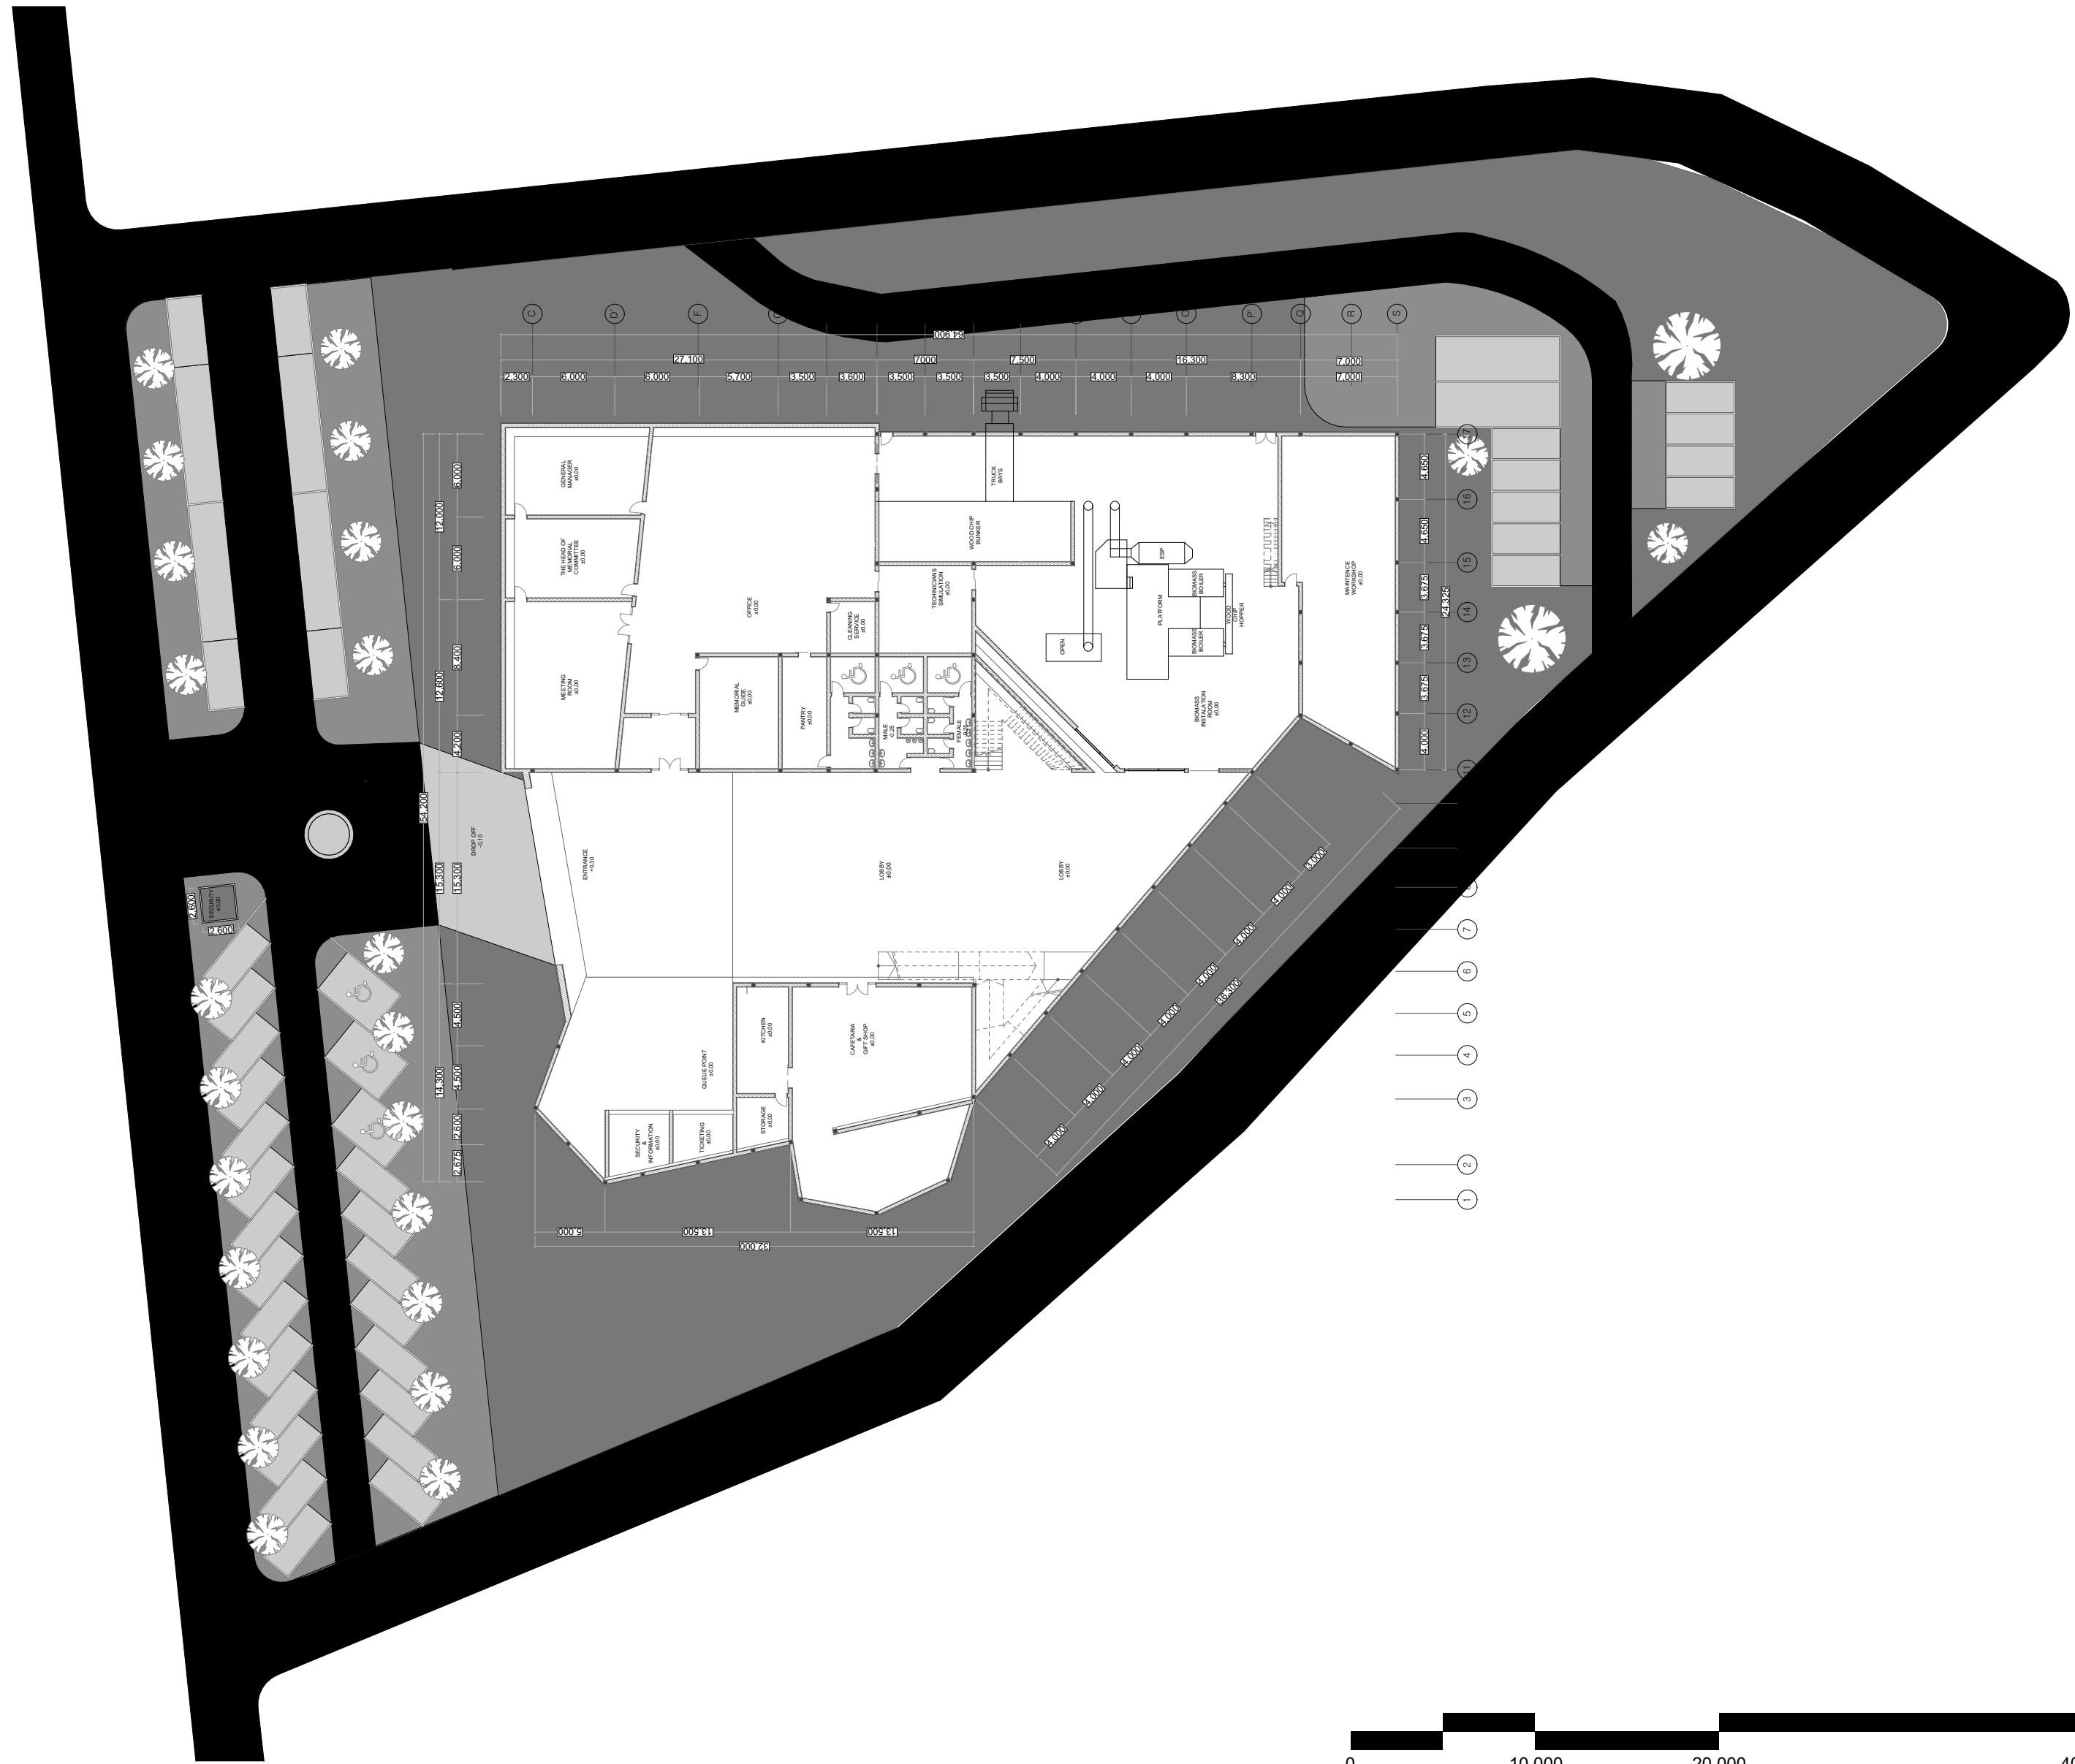



PROYEK AKHIR SARJANA	DOSEN PEMBIMBING	DOSEN PENGUJI	NAMA MAHASISWA	TASK	JUDUL GAMBAR	SKALA	KETERANGAN
Memorial in Kiev Ukraine by Biocentric Architecture Approach	Ir. Arman Yulianta, MUP.	Noor Cholish Idham, S.T., M.Arch., Ph.D	Syifaullinnas	DOKUMEN PENDADARAN	SITEPLAN	1 : 400	
			NIM				
			12512001				

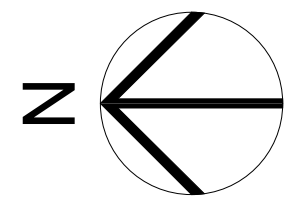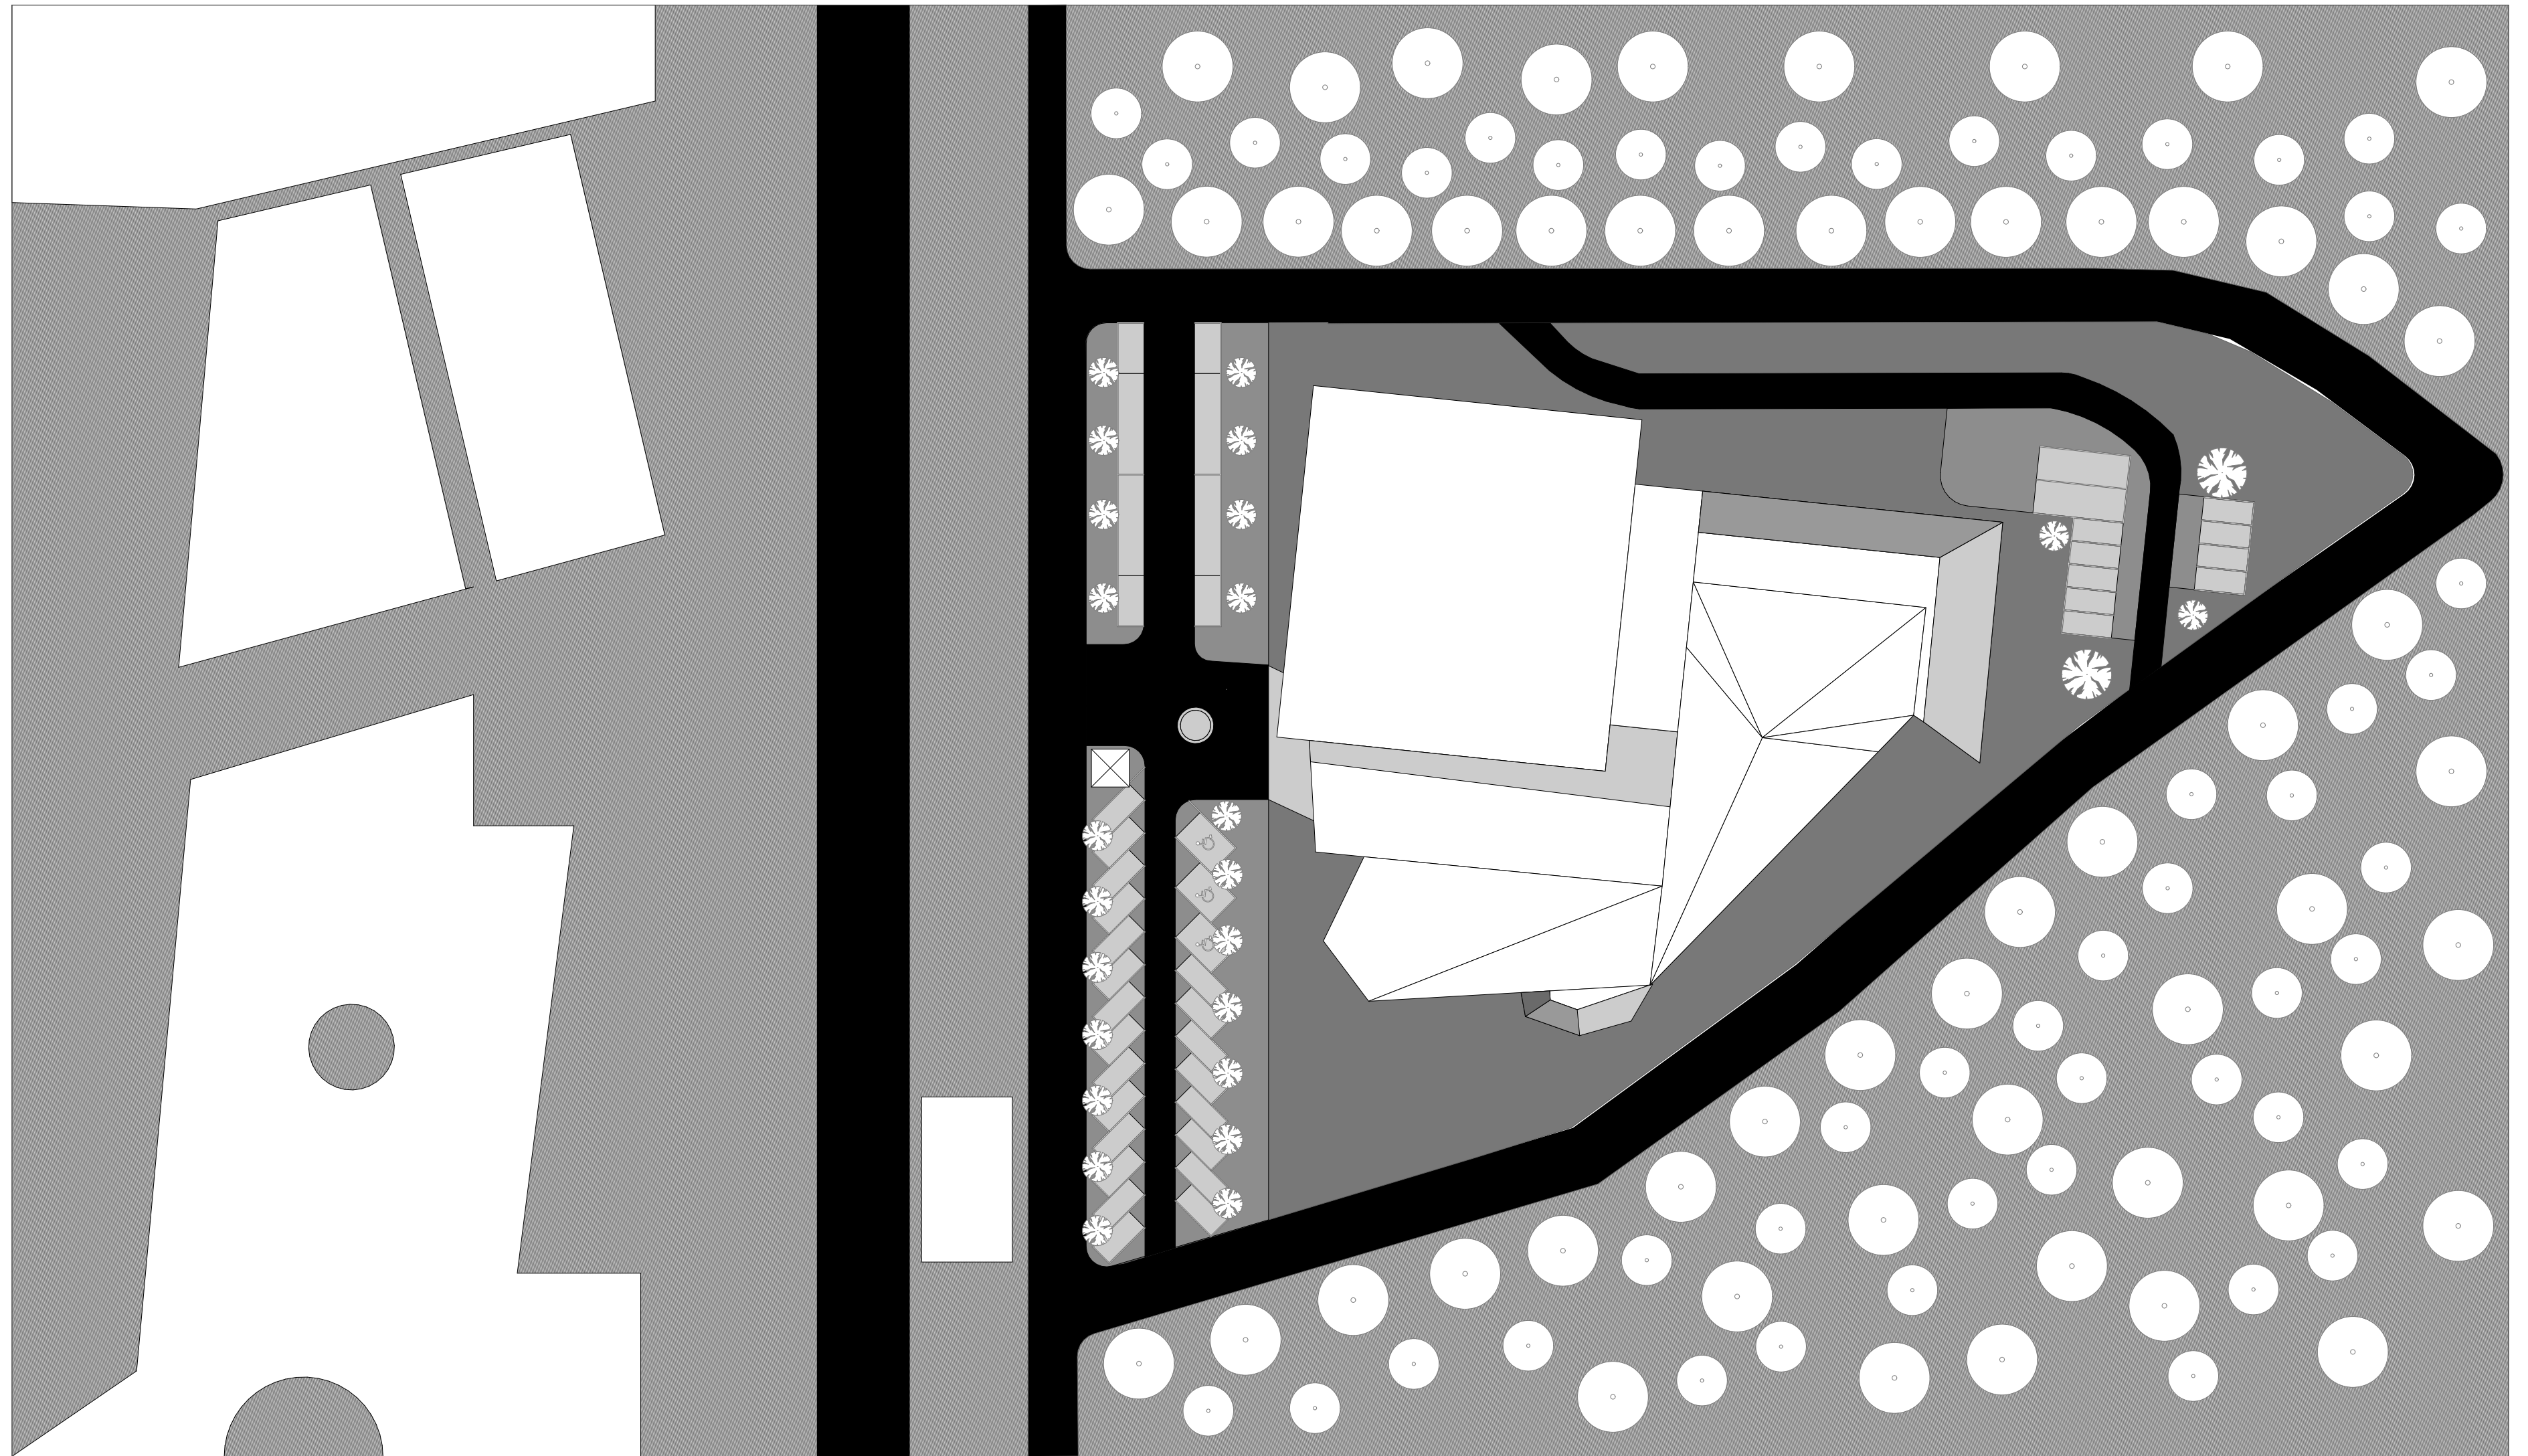

PROYEK AKHIR SARJANA	DOSEN PEMBIMBING	DOSEN PENGUJI	NAMA MAHASISWA	TASK	JUDUL GAMBAR	SKALA	KETERANGAN
Memorial in Kiev Ukraine by Biocentric Architecture Approach	Ir. Arman Yulianta, MUP.	Noor Choliz Idham, S.T., M.Arch., Ph.D	Syifaullinnas	DOKUMEN PENDADARAN	SITUASI	1 : 500	
			NIM				
			12512001				

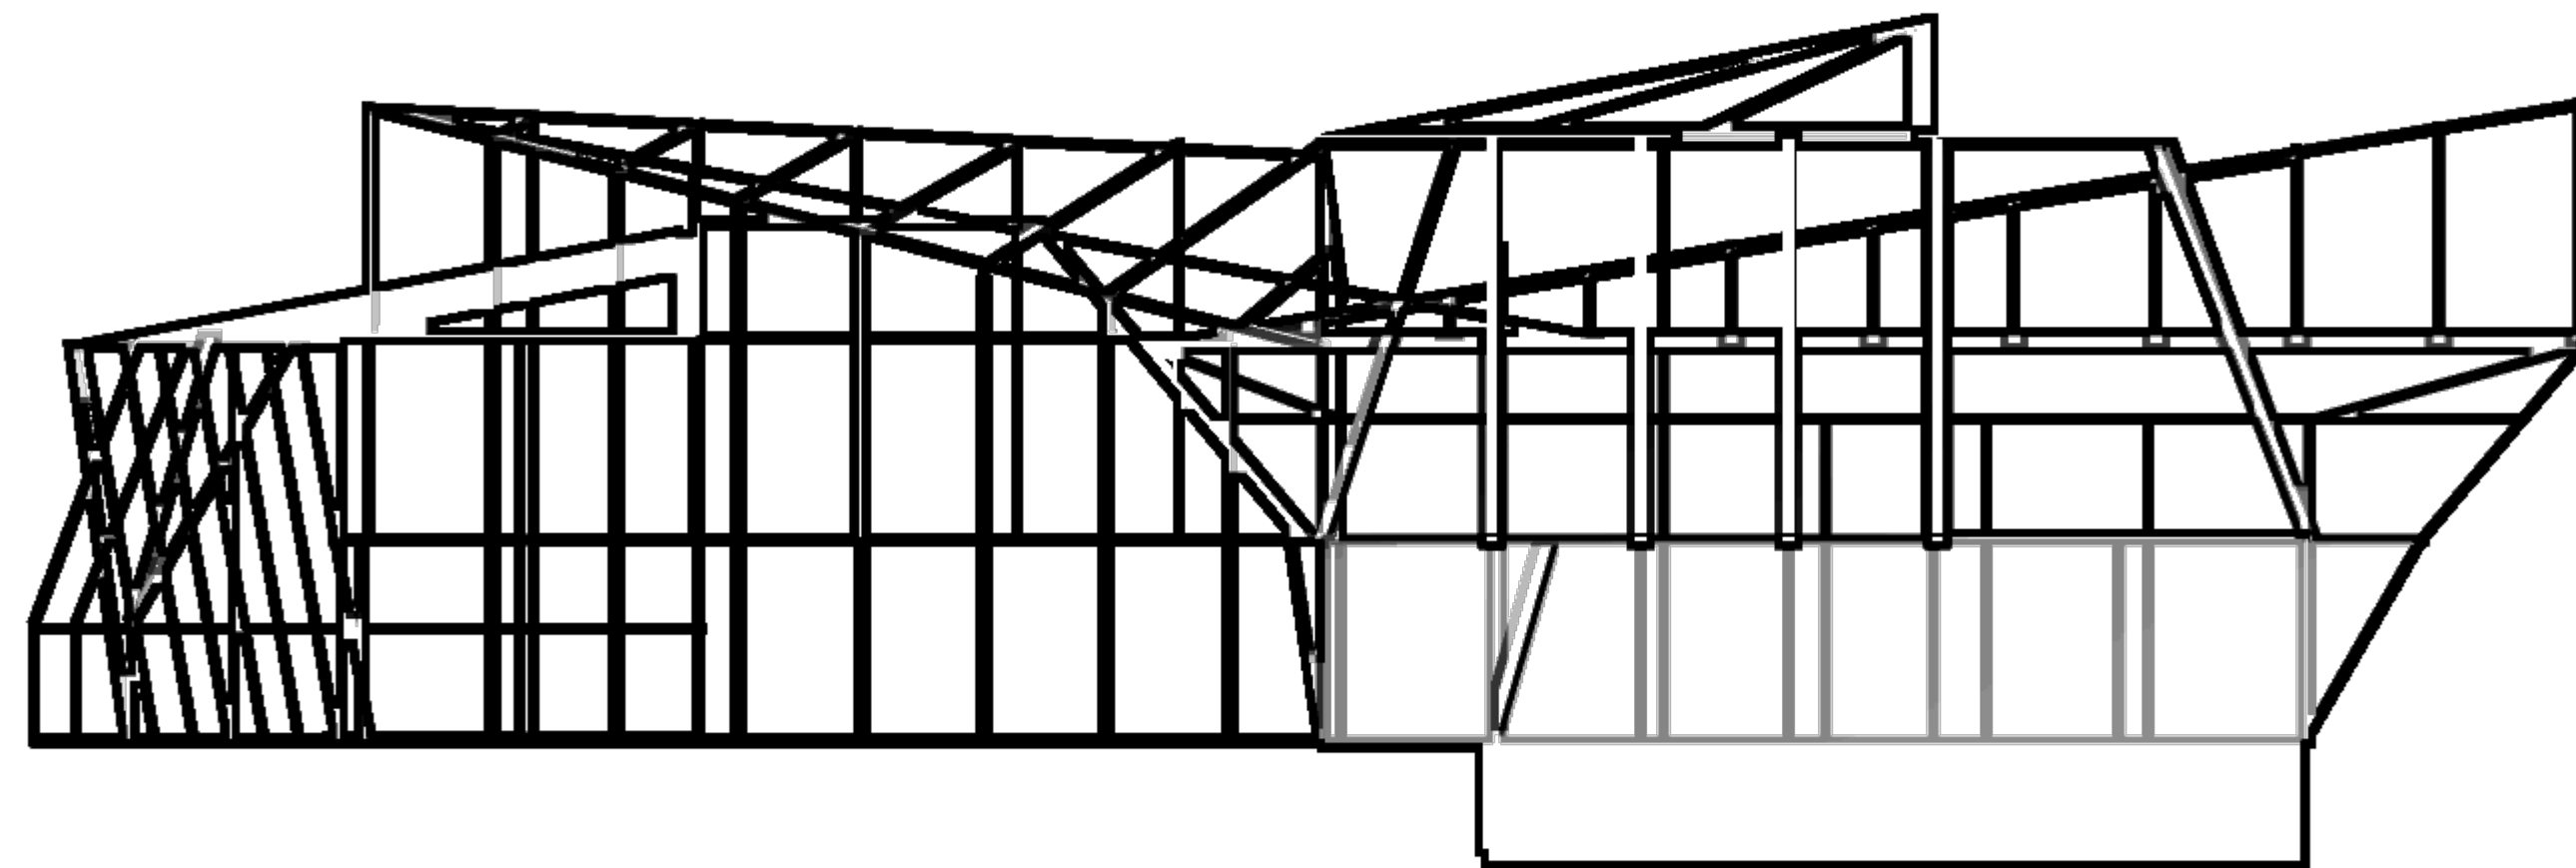
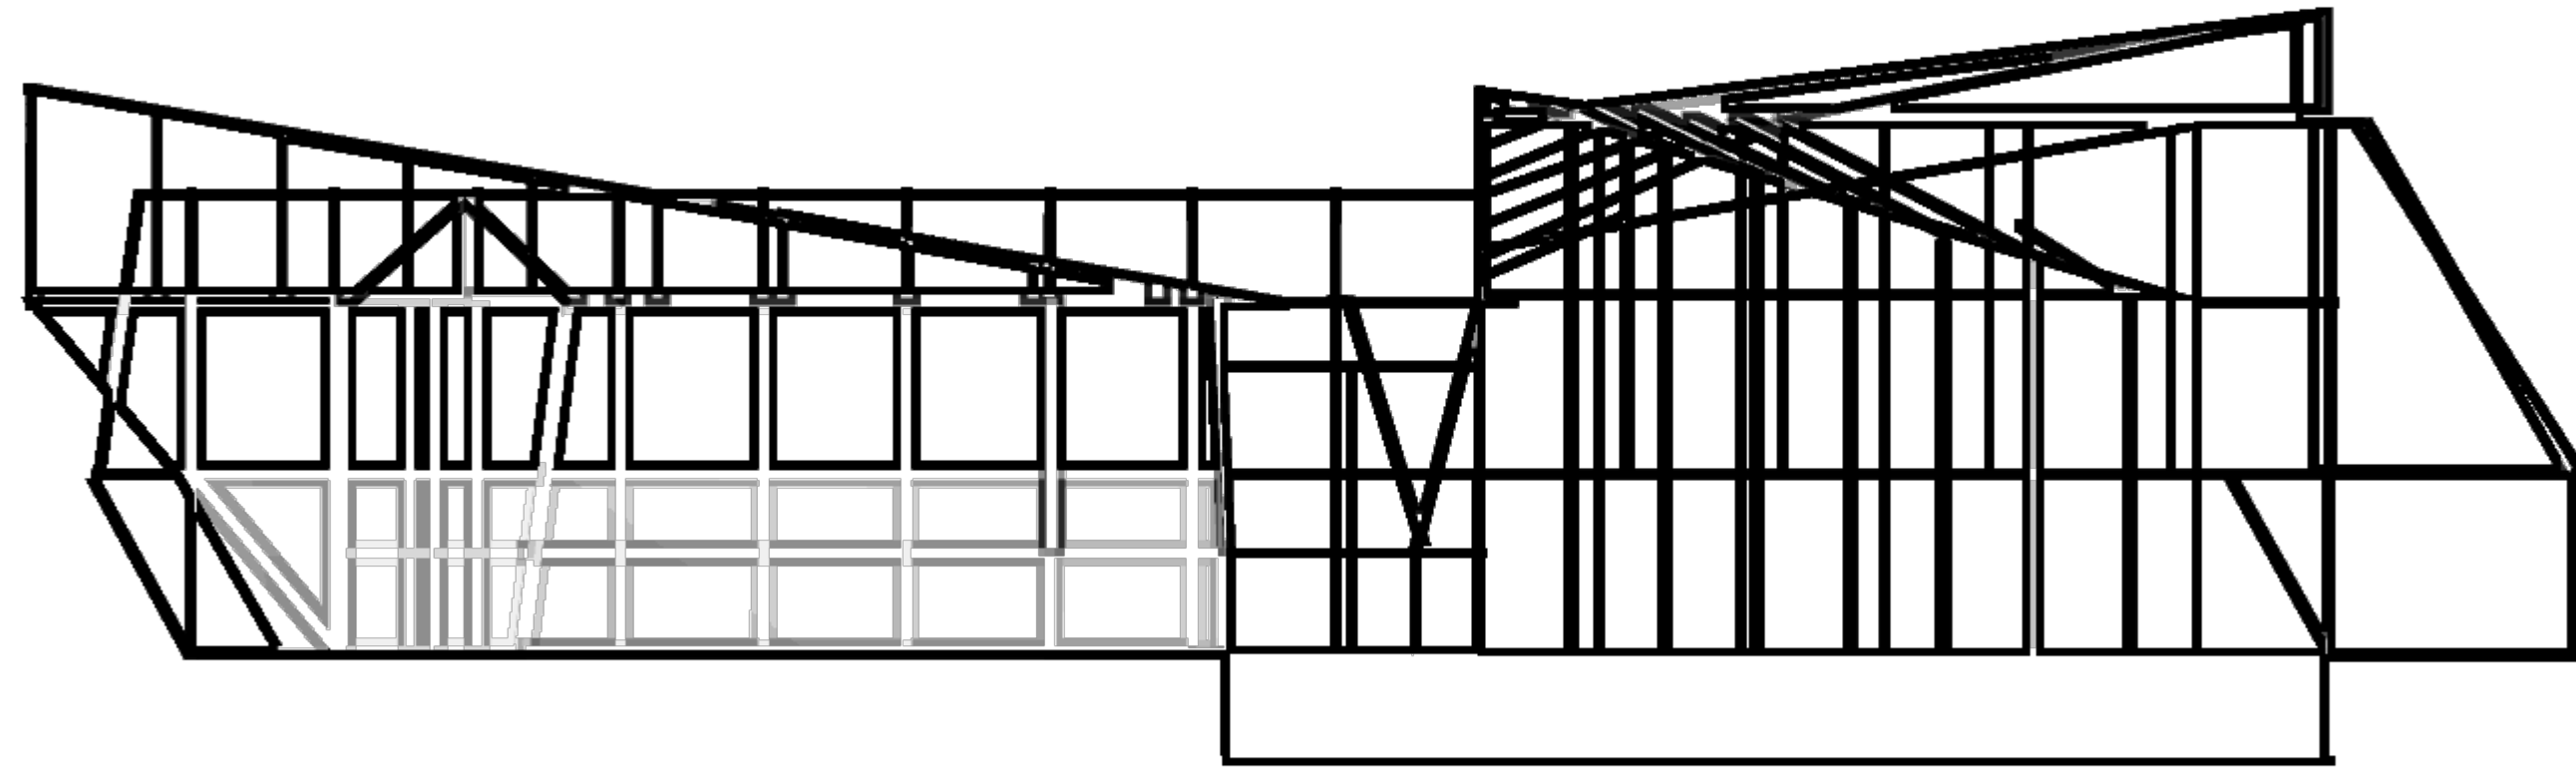



PROYEK AKHIR SARJANA	DOSEN PEMBIMBING	DOSEN PENGUJI	NAMA MAHASISWA	TASK	JUDUL GAMBAR	SKALA	KETERANGAN
Memorial in Kiev Ukraine by Biocentric Architecture Approach	Ir. Arman Yulianta, MUP.	Noor Choliz Idham, S.T., M.Arch., Ph.D	Syifaullinnas	DOKUMEN PENDADARAN	SKEMA STRUKTUR	1 : 200	
			NIM				
			12512001				

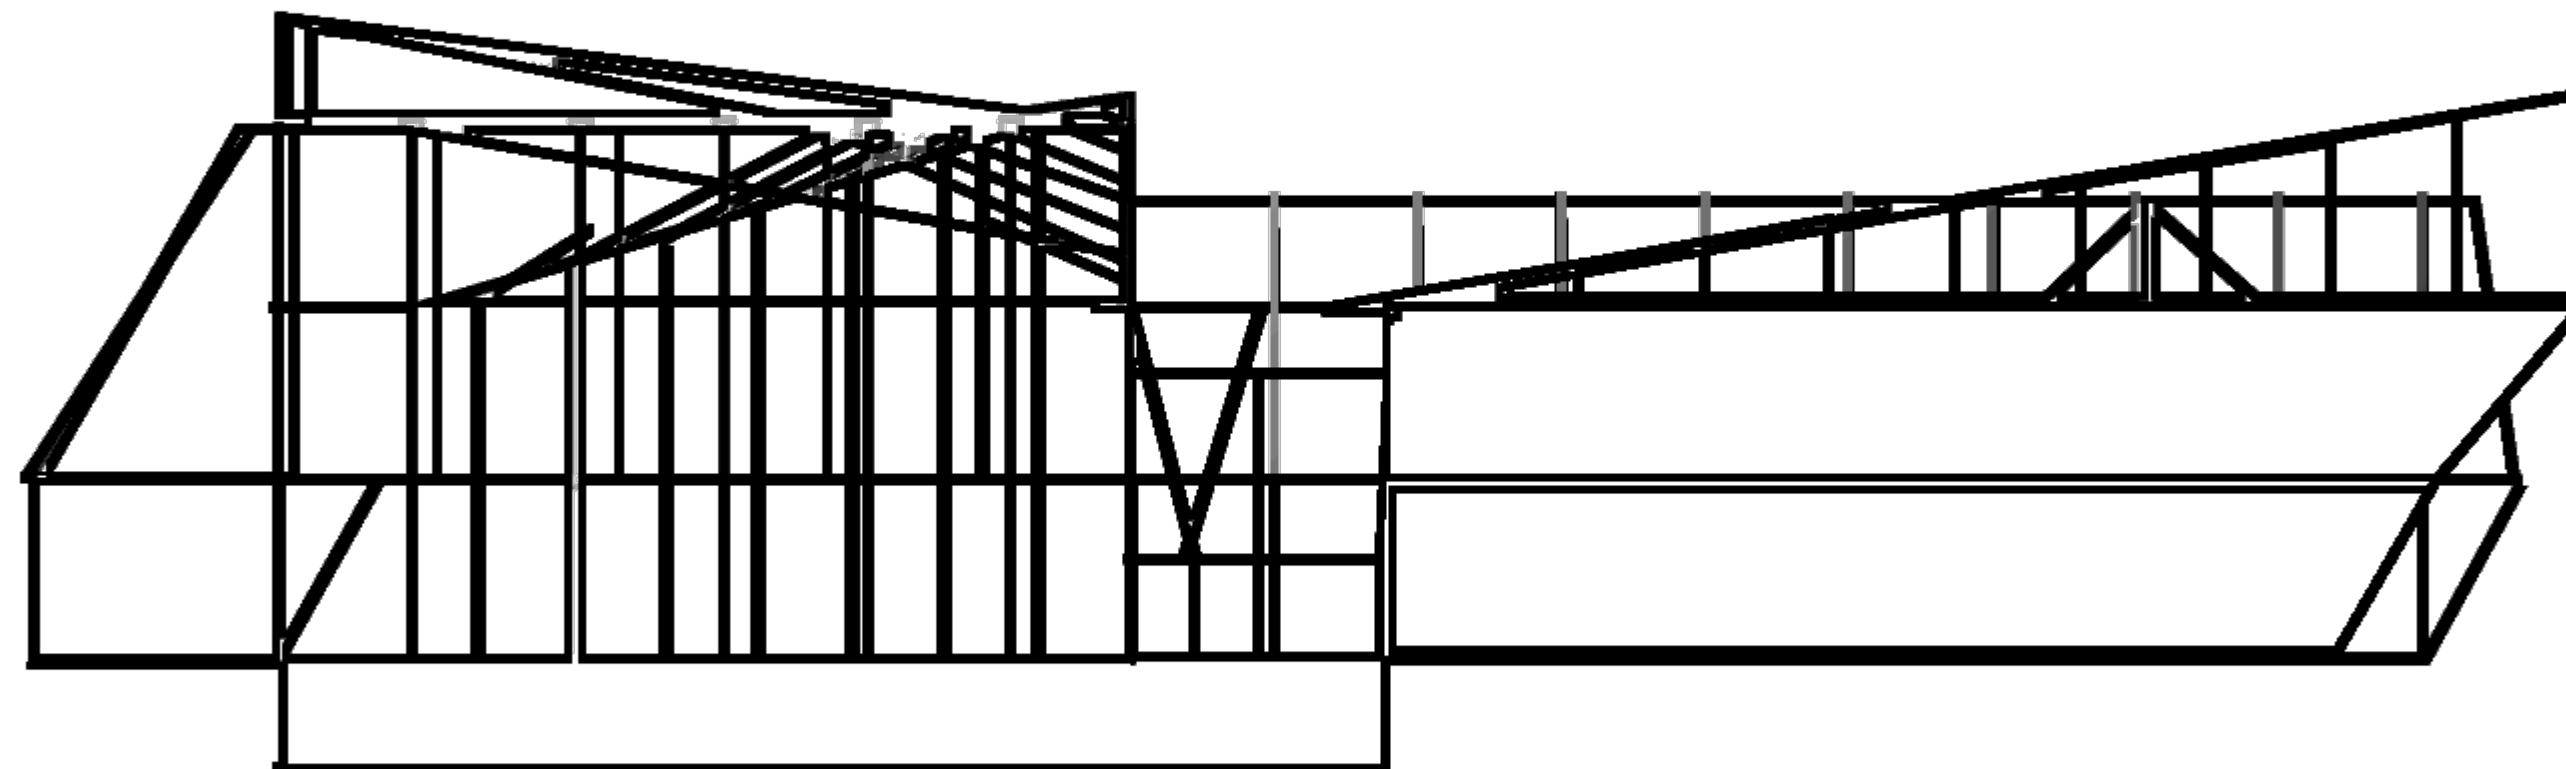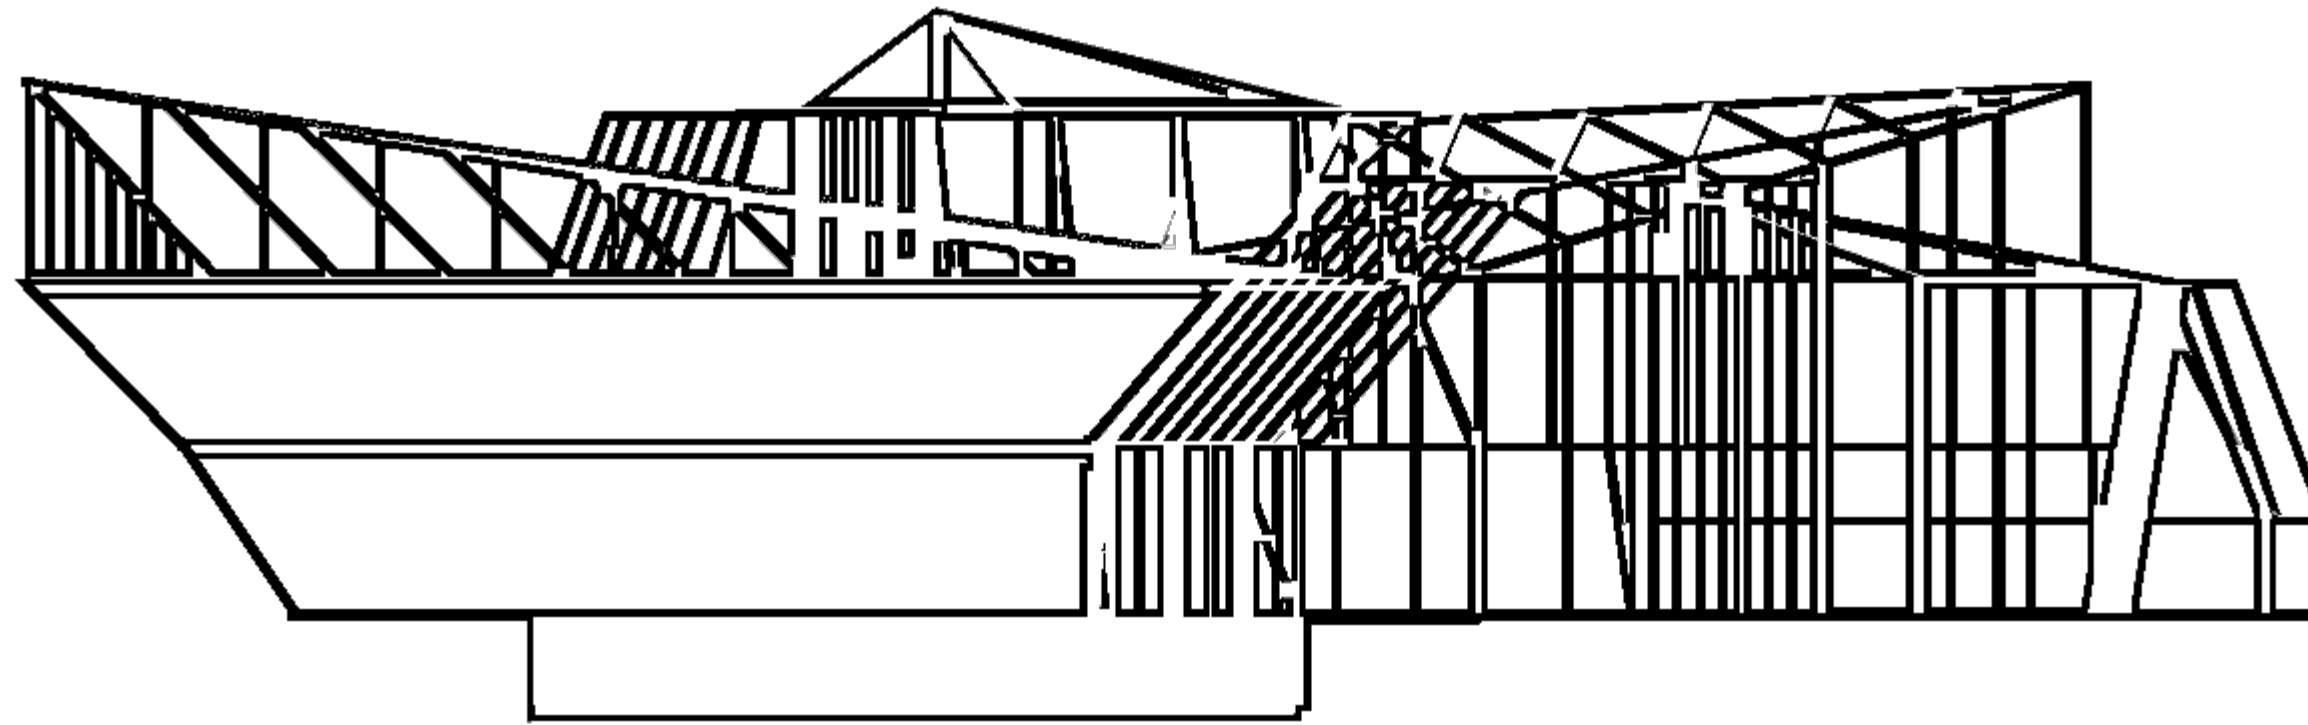

PROYEK AKHIR SARJANA	DOSEN PEMBIMBING	DOSEN PENGUJI	NAMA MAHASISWA	TASK	JUDUL GAMBAR	SKALA	KETERANGAN
Memorial in Kiev Ukraine by Biocentric Architecture Approach	Ir. Arman Yulianta, MUP.	Noor Choliz Idham, S.T., M.Arch., Ph.D	Syifaullinnas	DOKUMEN PENDADARAN	SKEMA STRUKTUR	1 : 200	
			<b>NIM</b>				
			12512001				



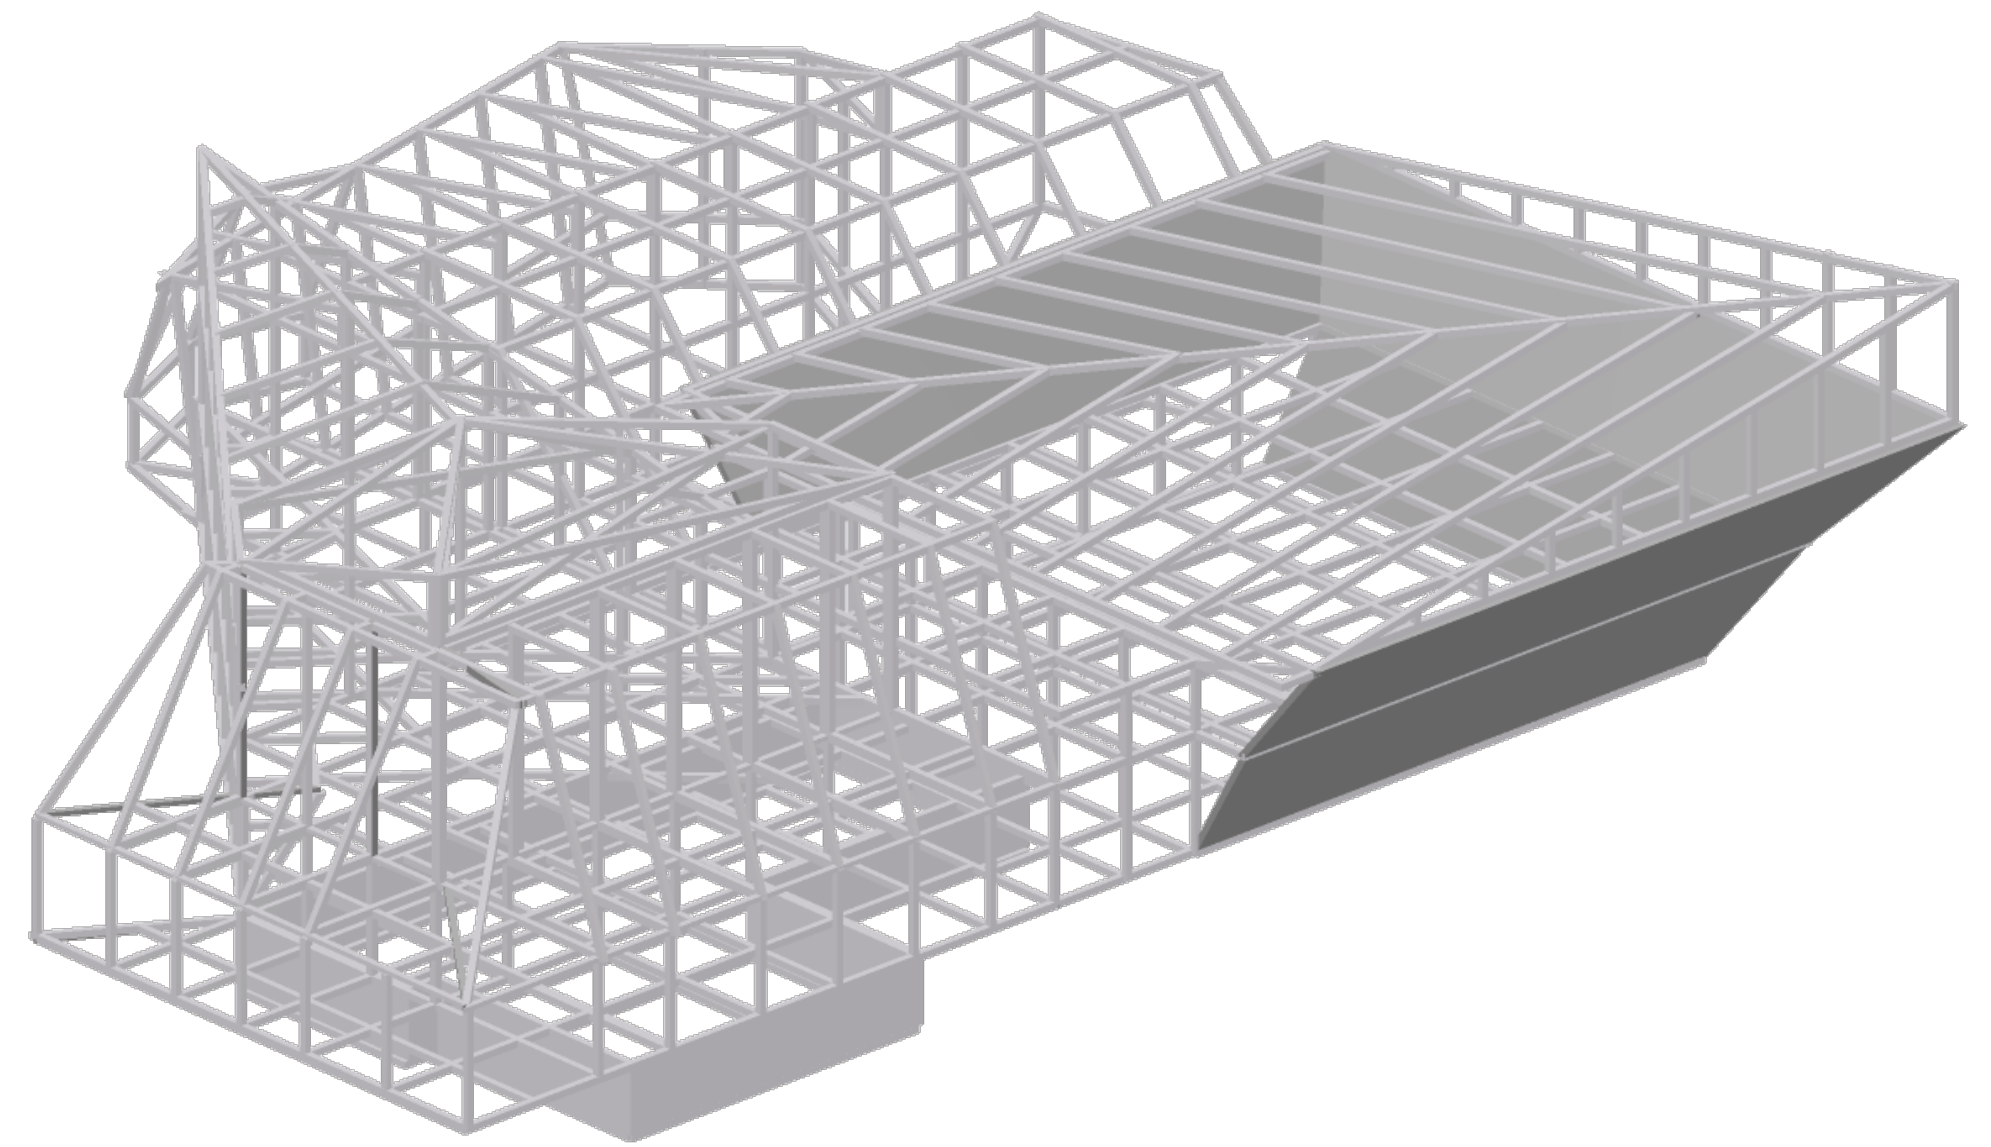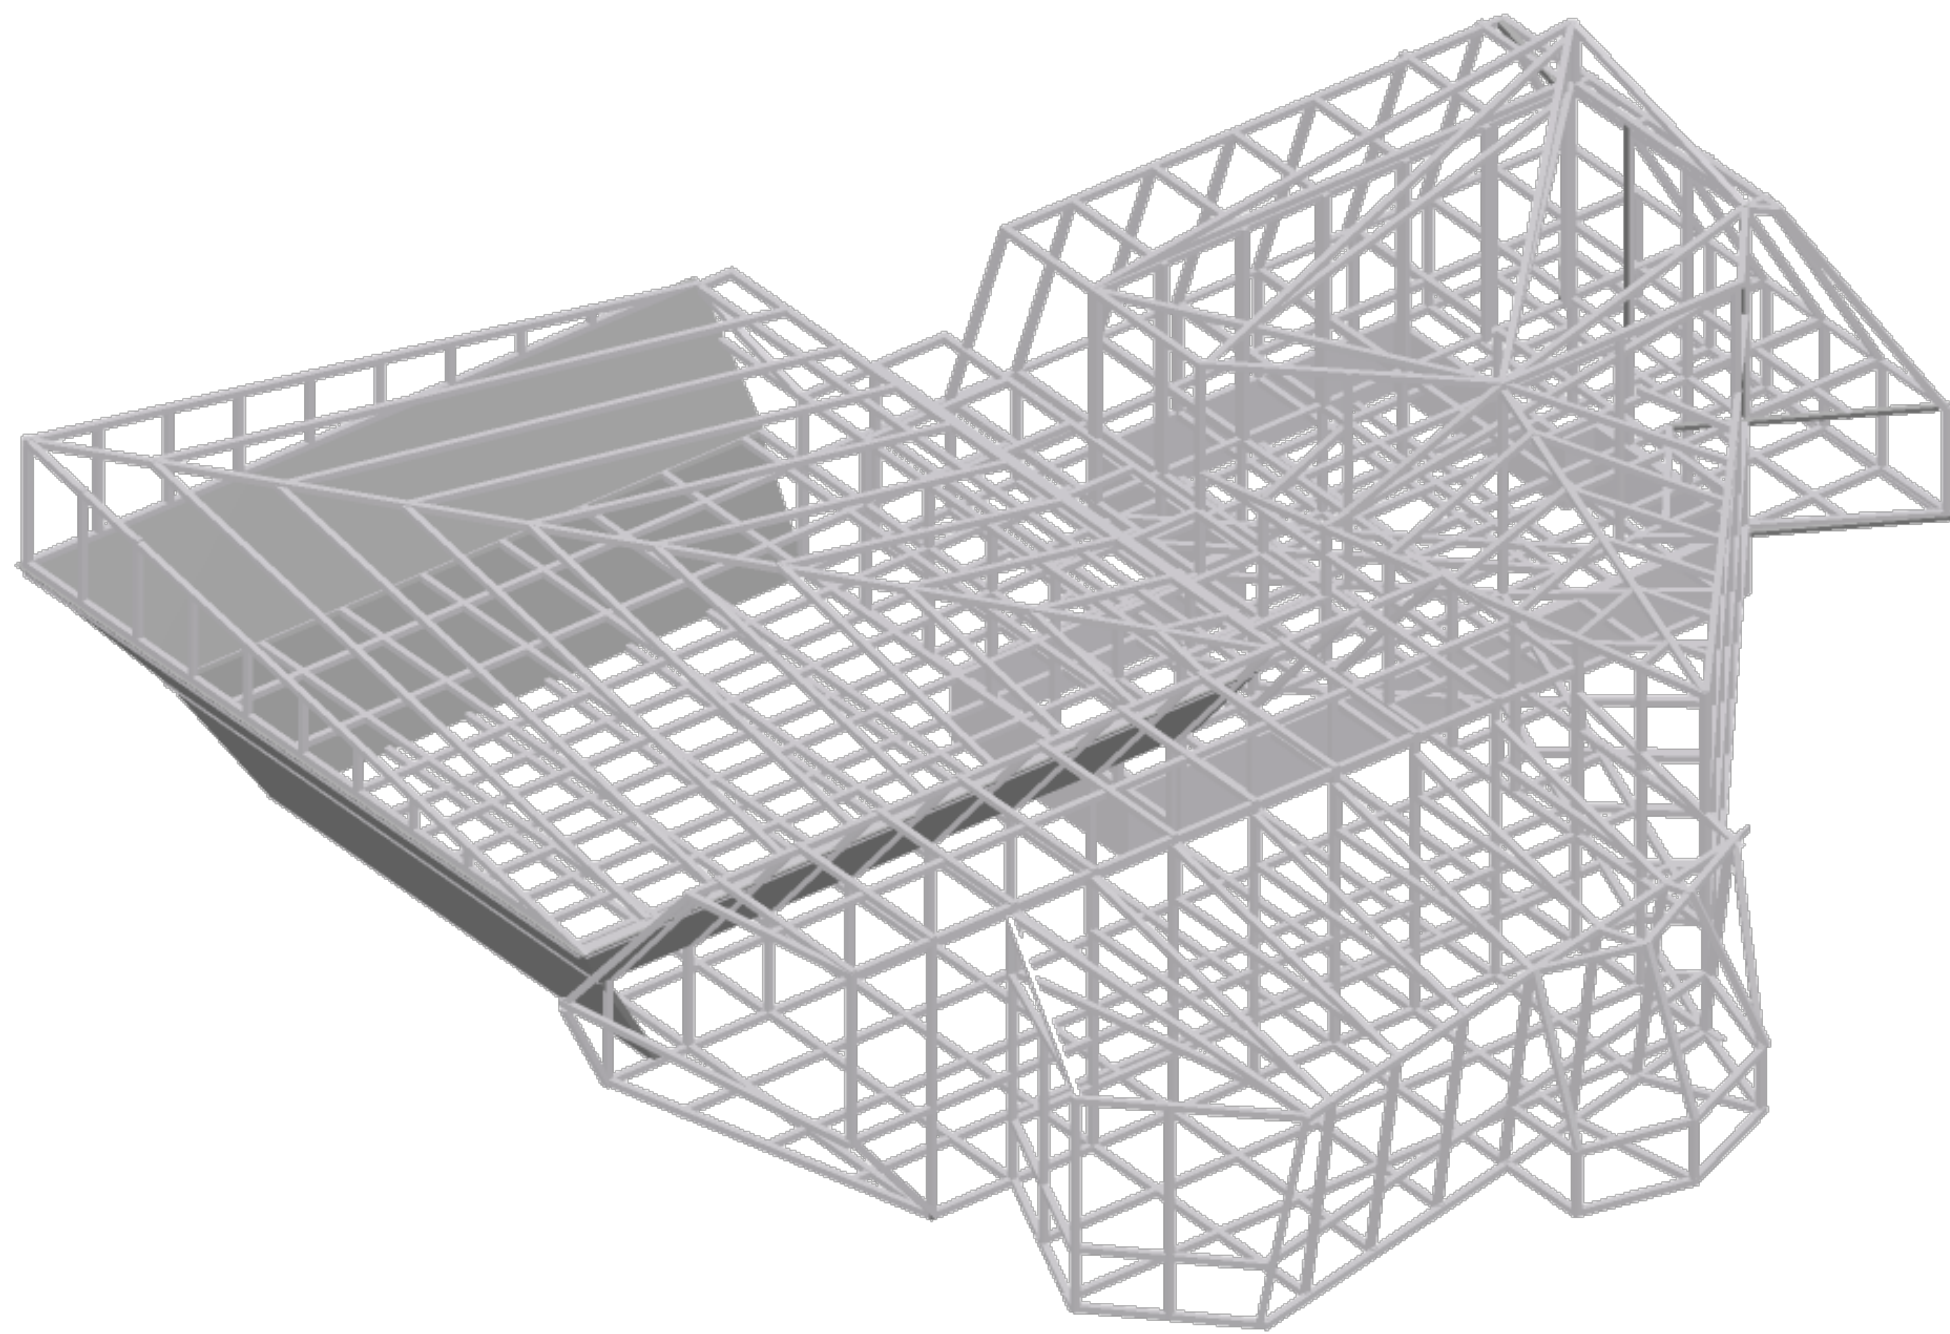

 <small>JURUSAN ARSITEKTUR FAKULTAS TEKNIK SIPIL DAN PERENCANAAN UNIVERSITAS ISLAM INDONESIA</small>	PROYEK AKHIR SARJANA	DOSEN PEMBIMBING	DOSEN PENGUJI	NAMA MAHASISWA	TASK	JUDUL GAMBAR	SKALA	KETERANGAN
	Memorial in Kiev Ukraine by Biocentric Architecture Approach	Ir. Arman Yulianta, MUP.	Noor Choliz Idham, S.T., M.Arch., Ph.D	Syifaullinnas <b>NIM</b> 12512001	DOKUMEN PENDADARAN	SKEMA STRUKTUR	1 : 200	