



ARSITEKTUR
UNIVERSITAS
ISLAM
INDONESIA

PAS
(PROGRAM
AKHIR SARJANA)

Judul Perancangan

TAMAN REKREASI
DAN OLAHRAGA
KRIDOSONO
YOGYAKARTA

Penerapan
Kenyamanan Termal
Alami pada Bangunan
dan Parametrik
sebagai Metode Tata
Letak Bangunan

Dosen Pembimbing

Johanita
Anggiarini, S.T.M.T

Anisah Nur Sasangka
12512011



Judul Gambar

SITUASI KRIDOSONO
SPORT CENTER

Skala

1:1000

Keterangan

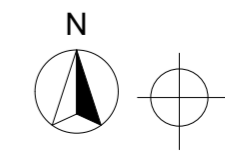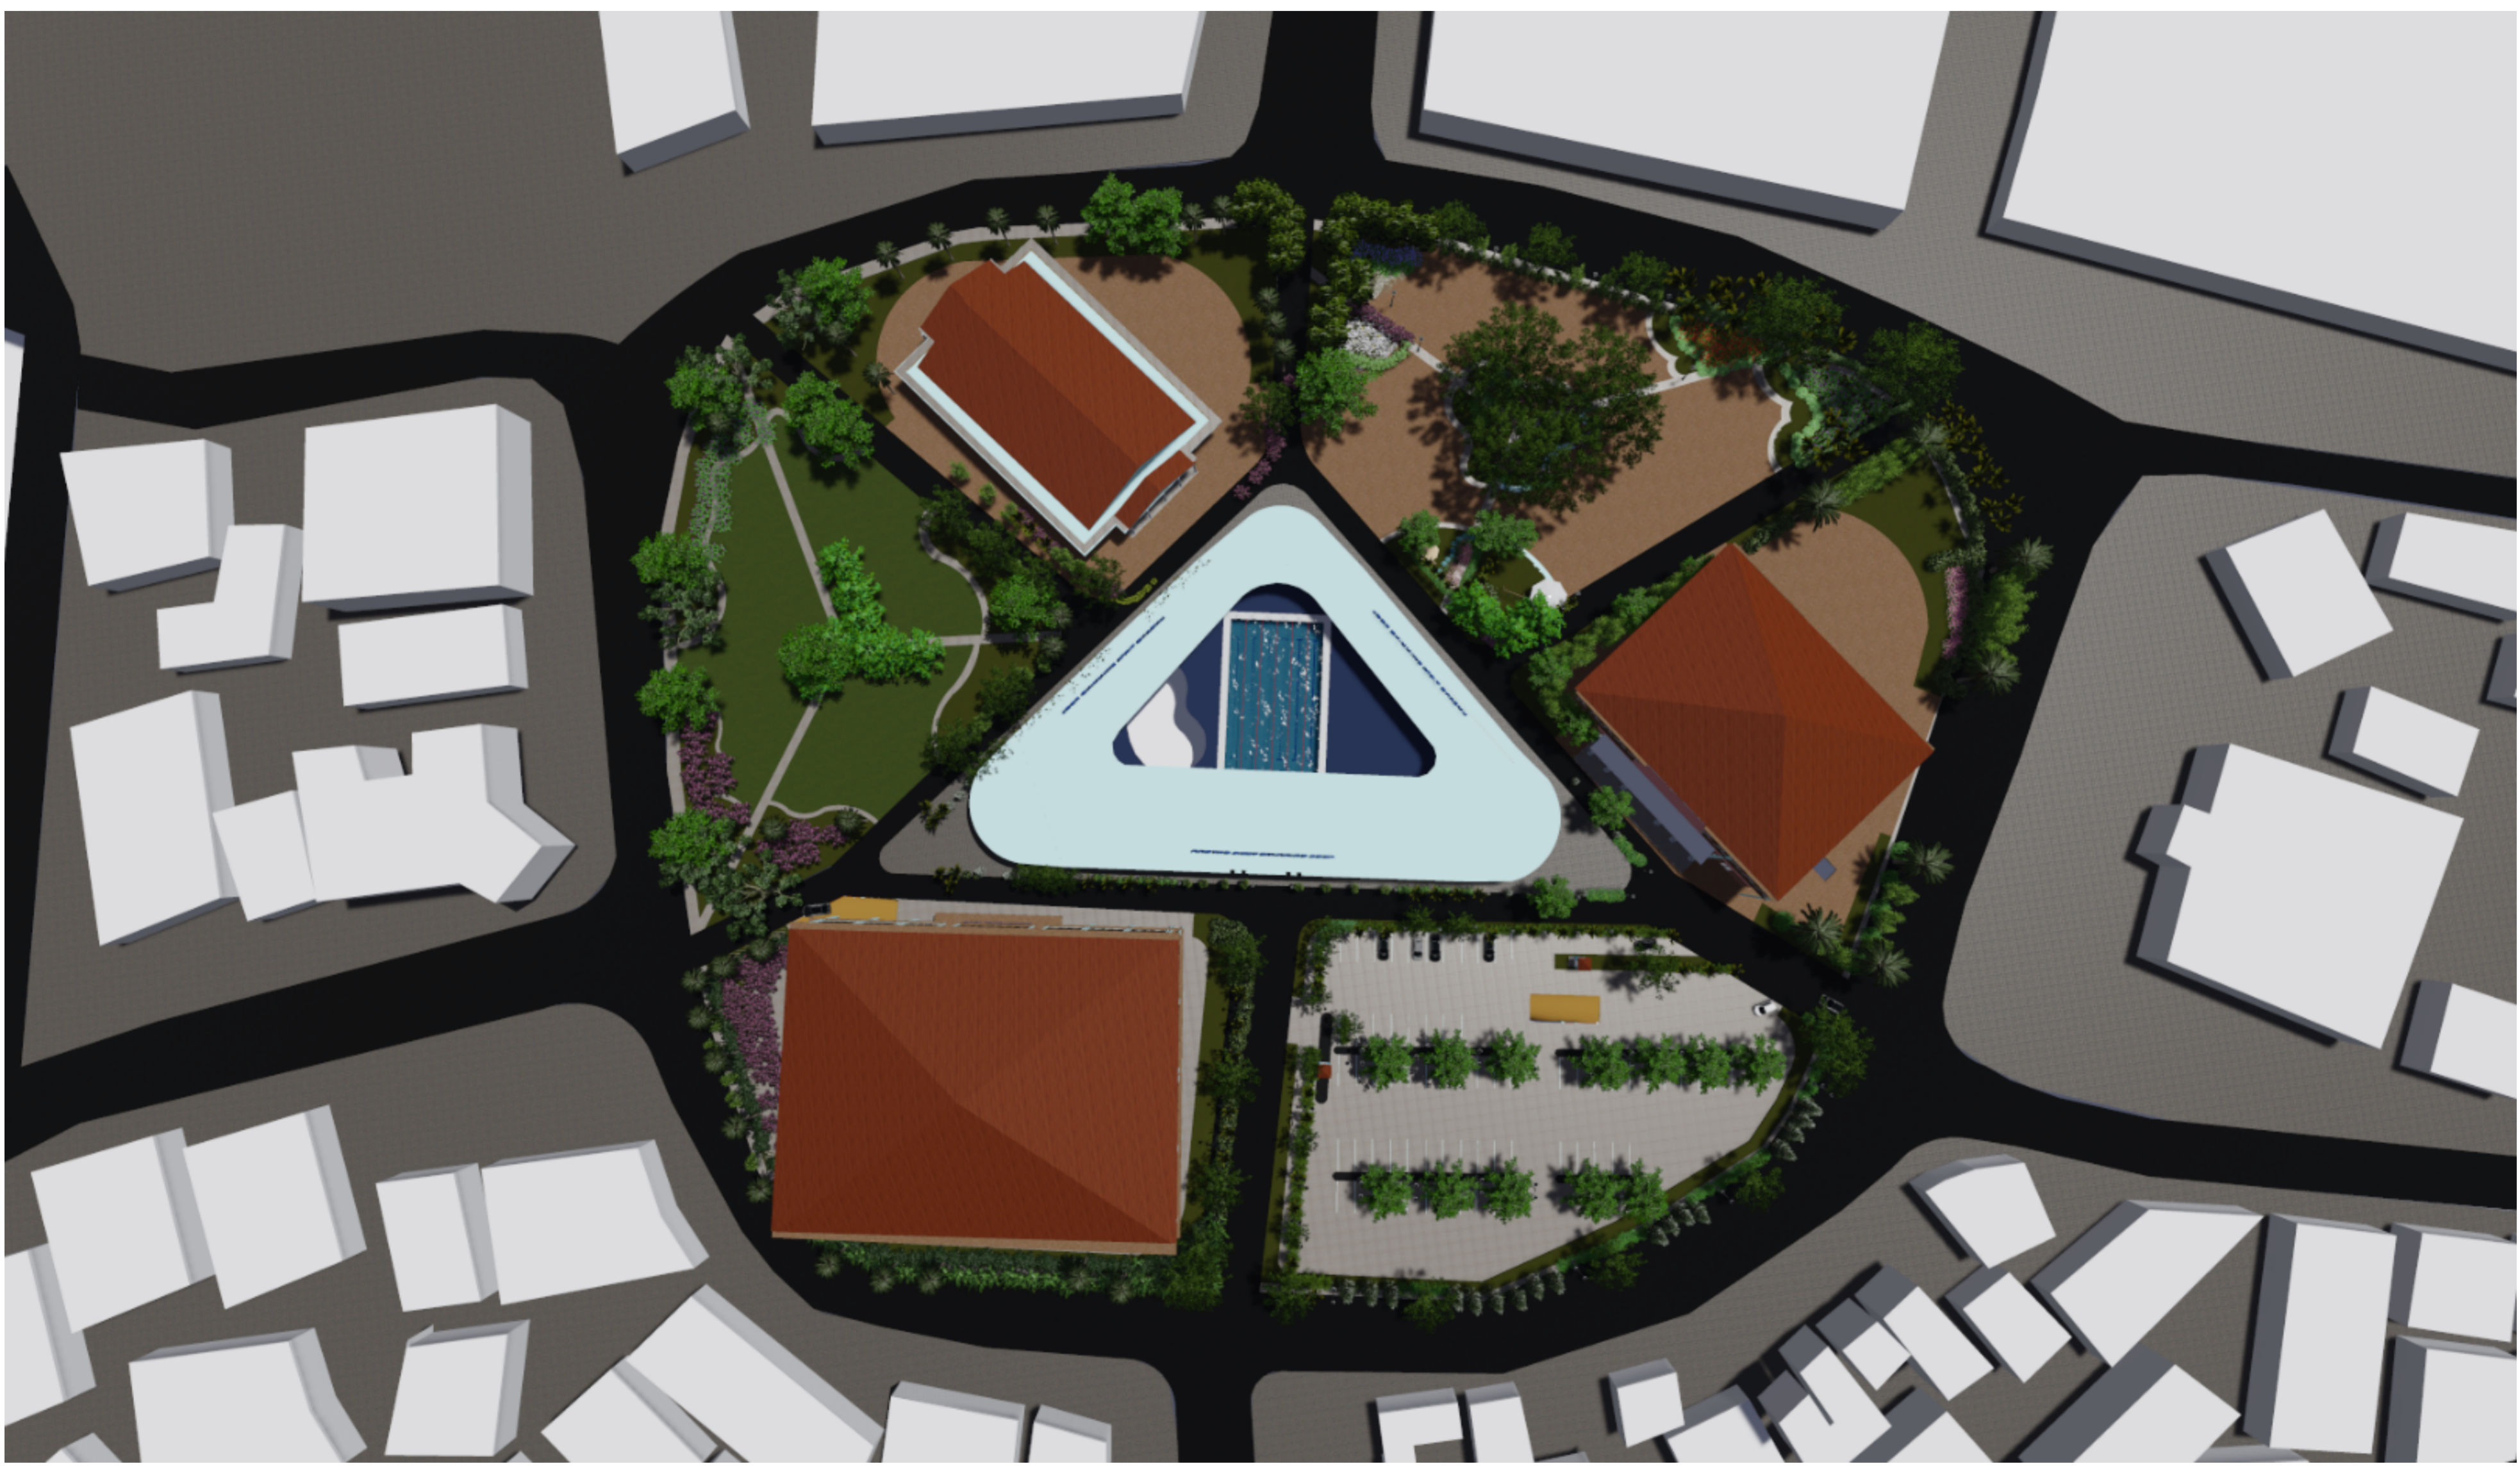

SITUASI KRIDOSONO
SPORT CENTER

1:1000



ARSITEKTUR
UNIVERSITAS
ISLAM
INDONESIA

PAS
(PROGRAM
AKHIR SARJANA)

Judul Perancangan

TAMAN REKREASI
DAN OLAHRAGA
KRIDOSONO
YOGYAKARTA

Penerapan
Kenyanaman Termal
Alami pada Bangunan
dan Parametrik
sebagai Metode Tata
Letak Bangunan

Dosen Pembimbing

Johanita
Anggiarini, S.T.M.T

Anisah Nur Sasangka
12512011


Judul Gambar

SITEPLAN



Skala



SKALA 1:1000



Keterangan

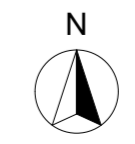

SITEPLAN
SKALA 1:1000

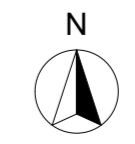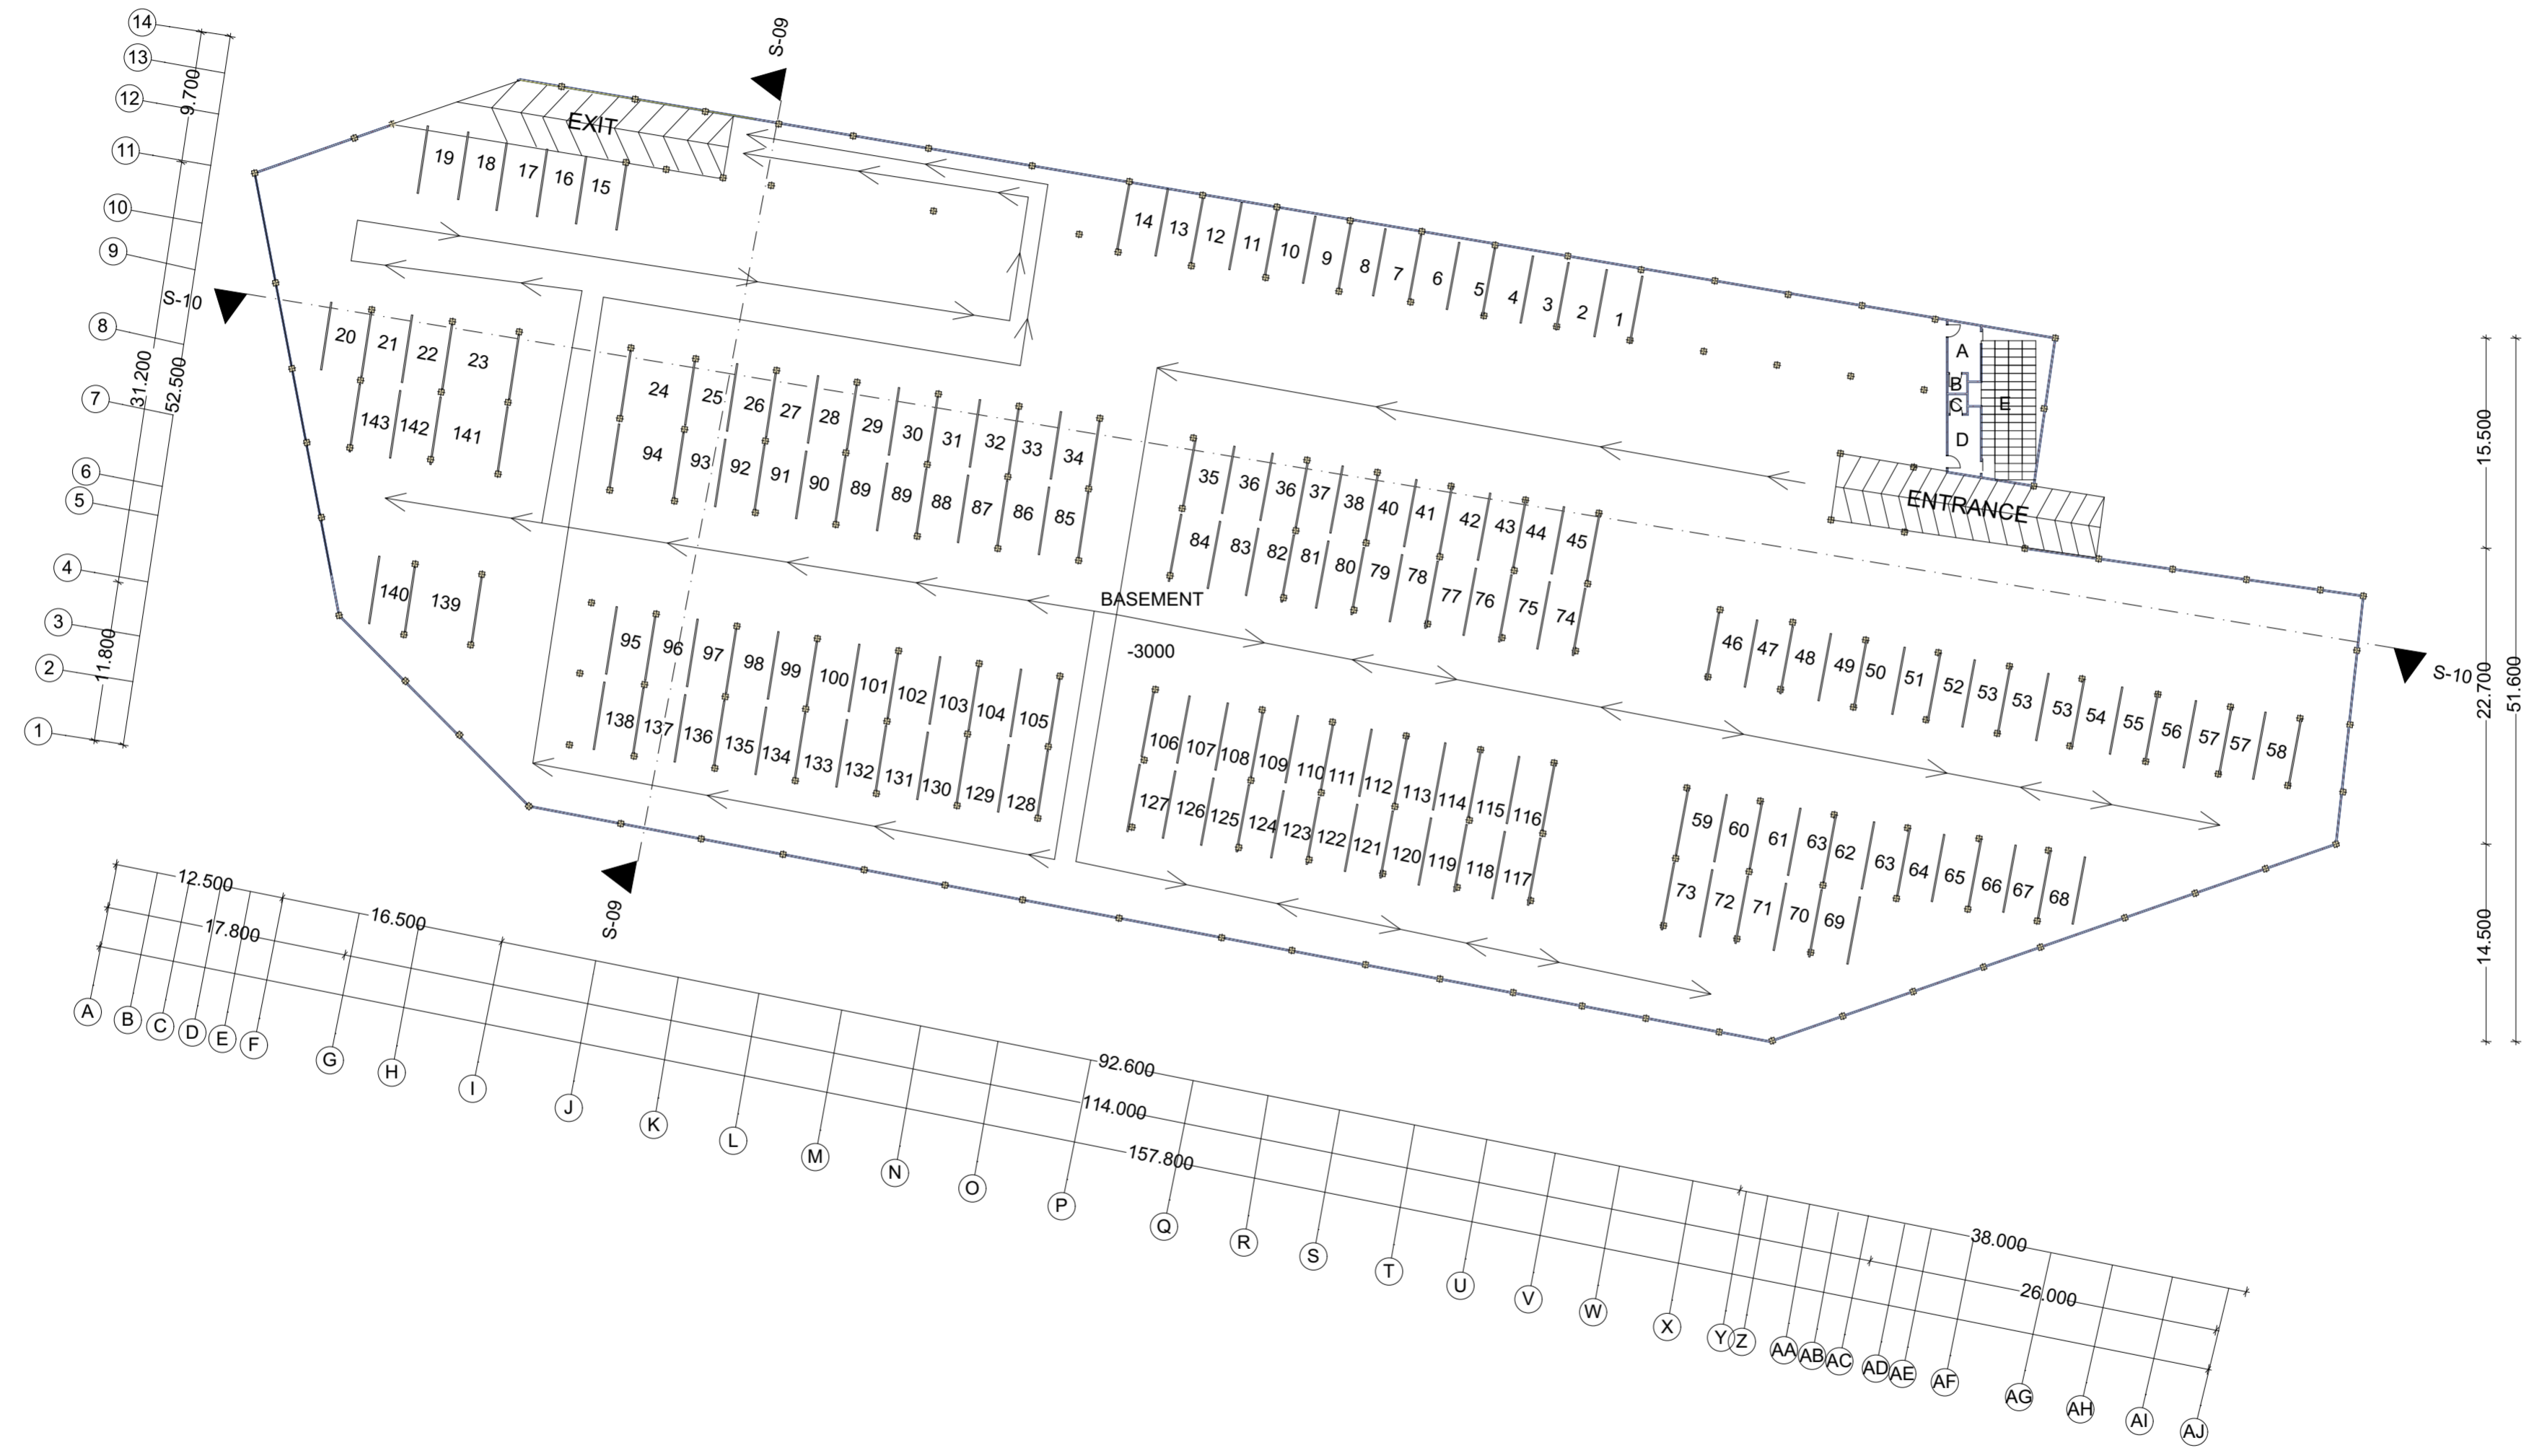


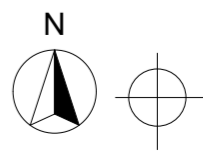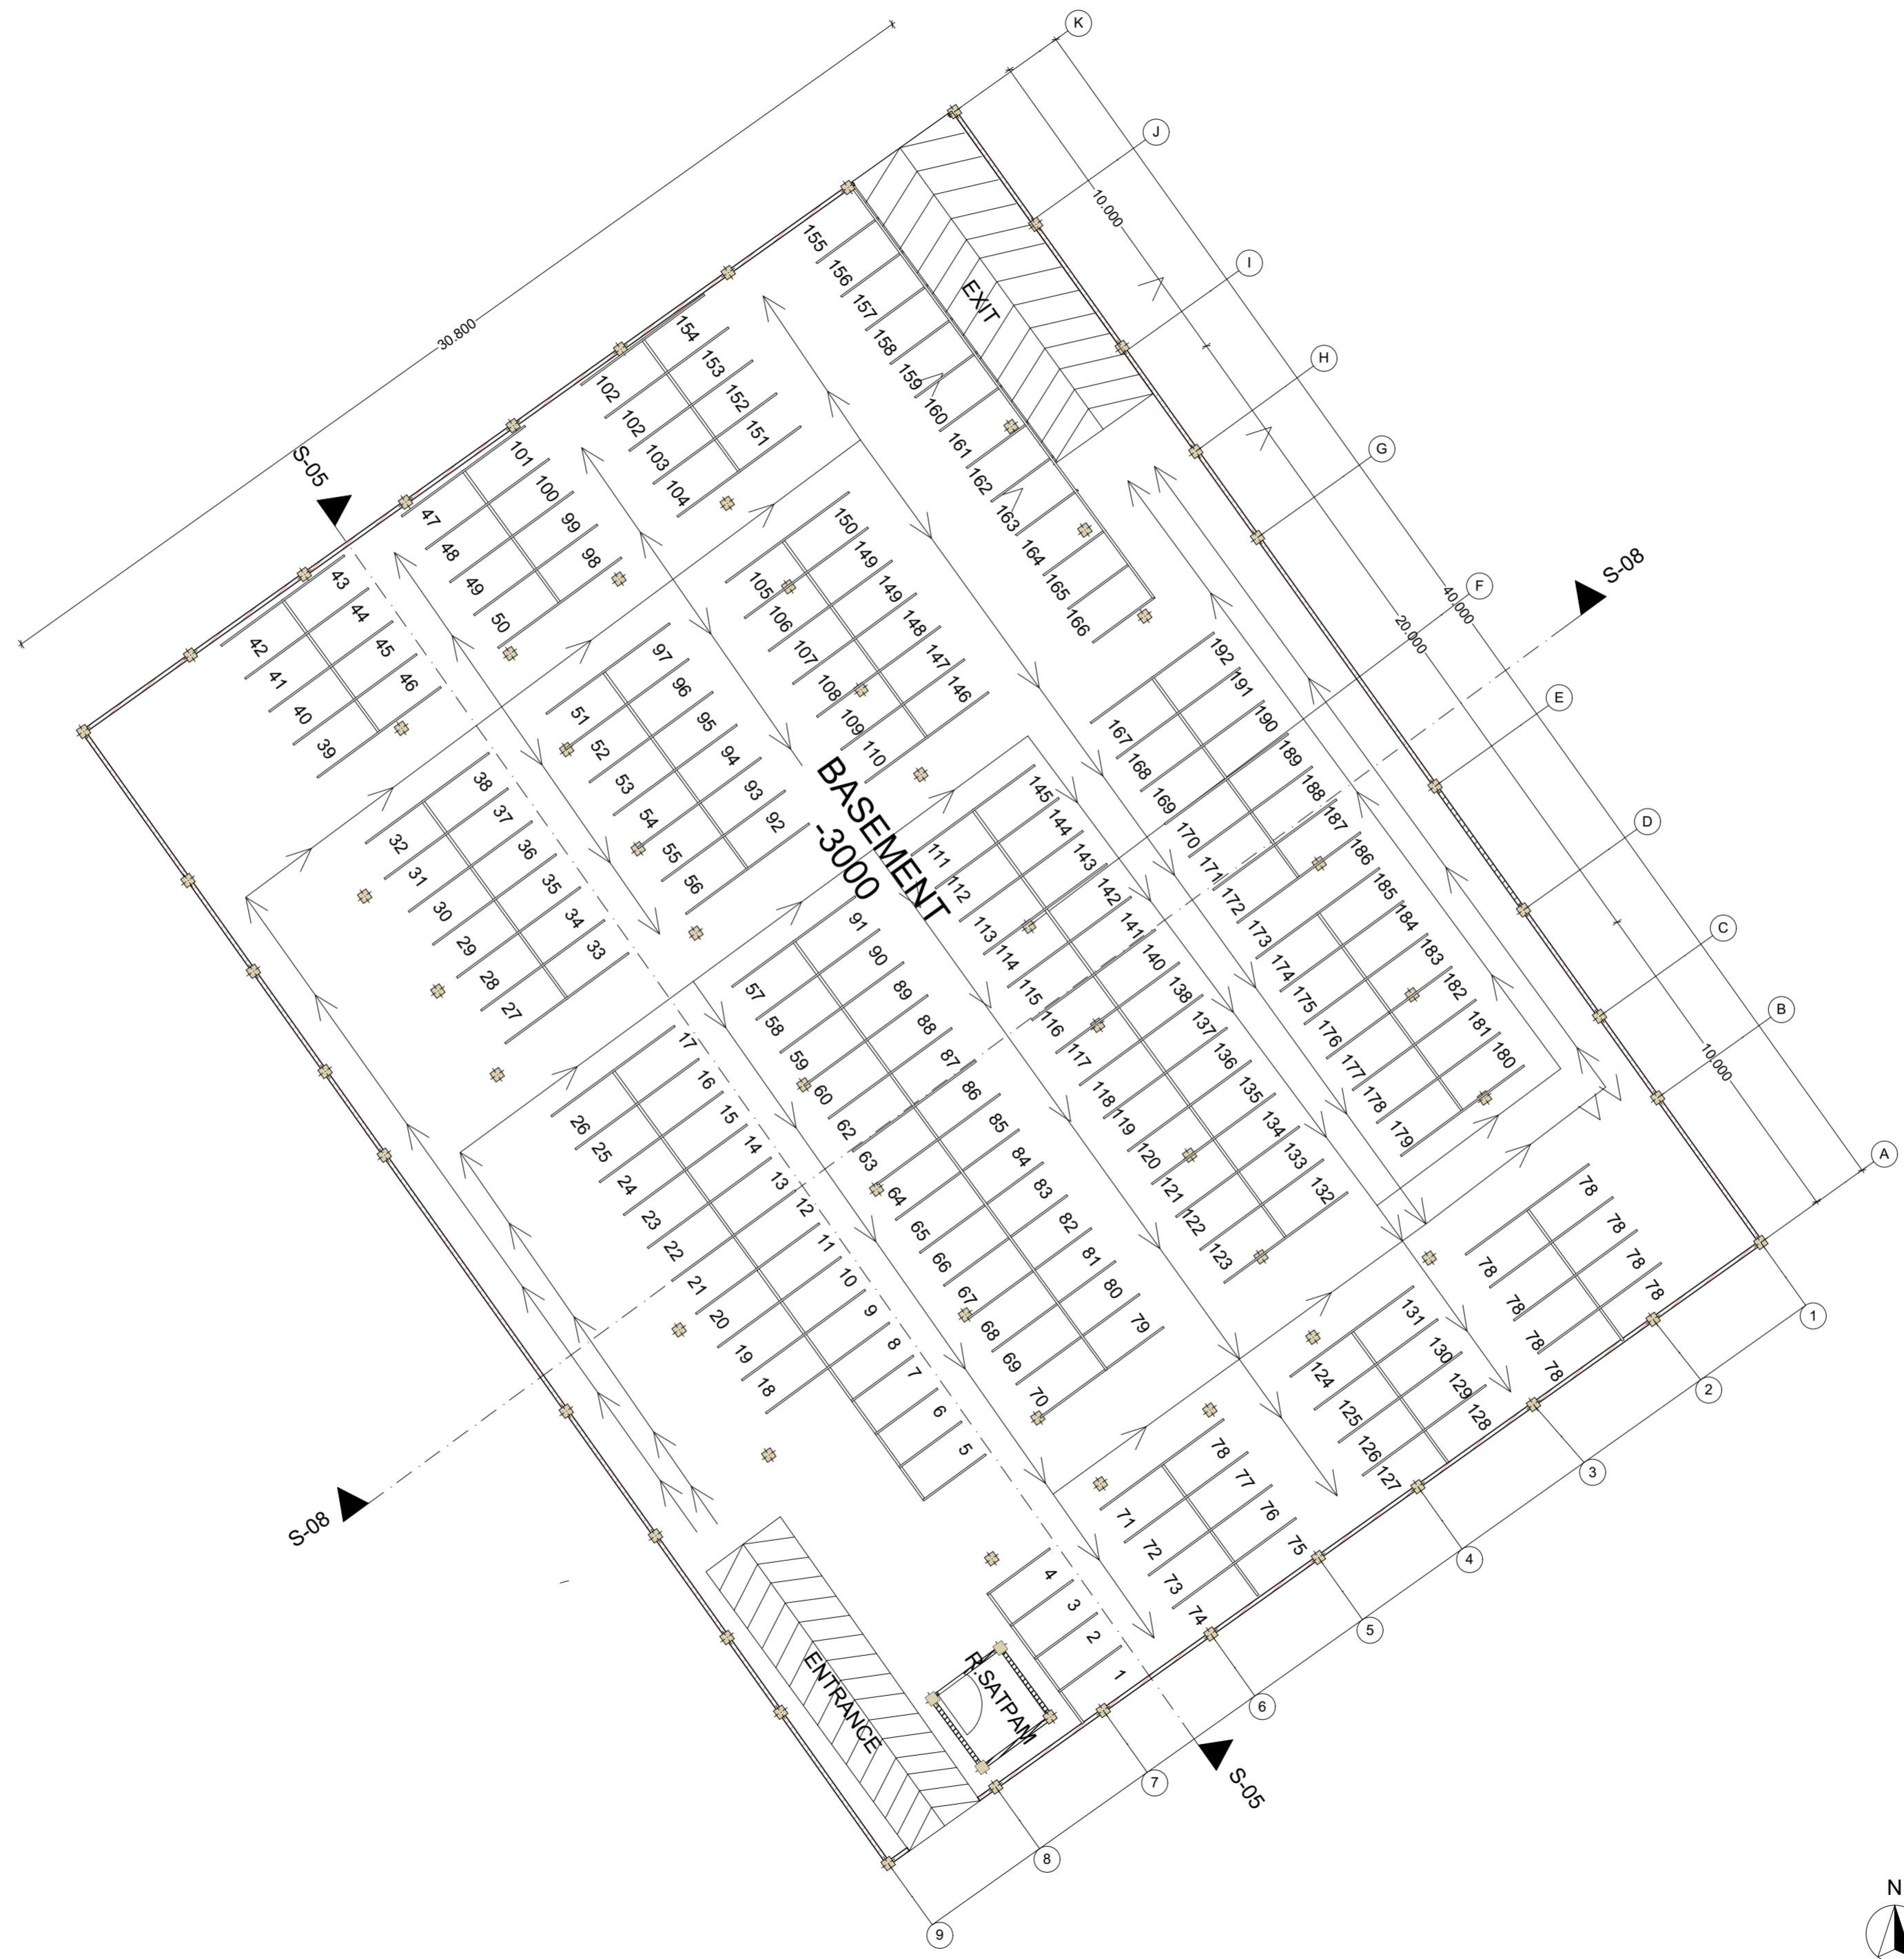

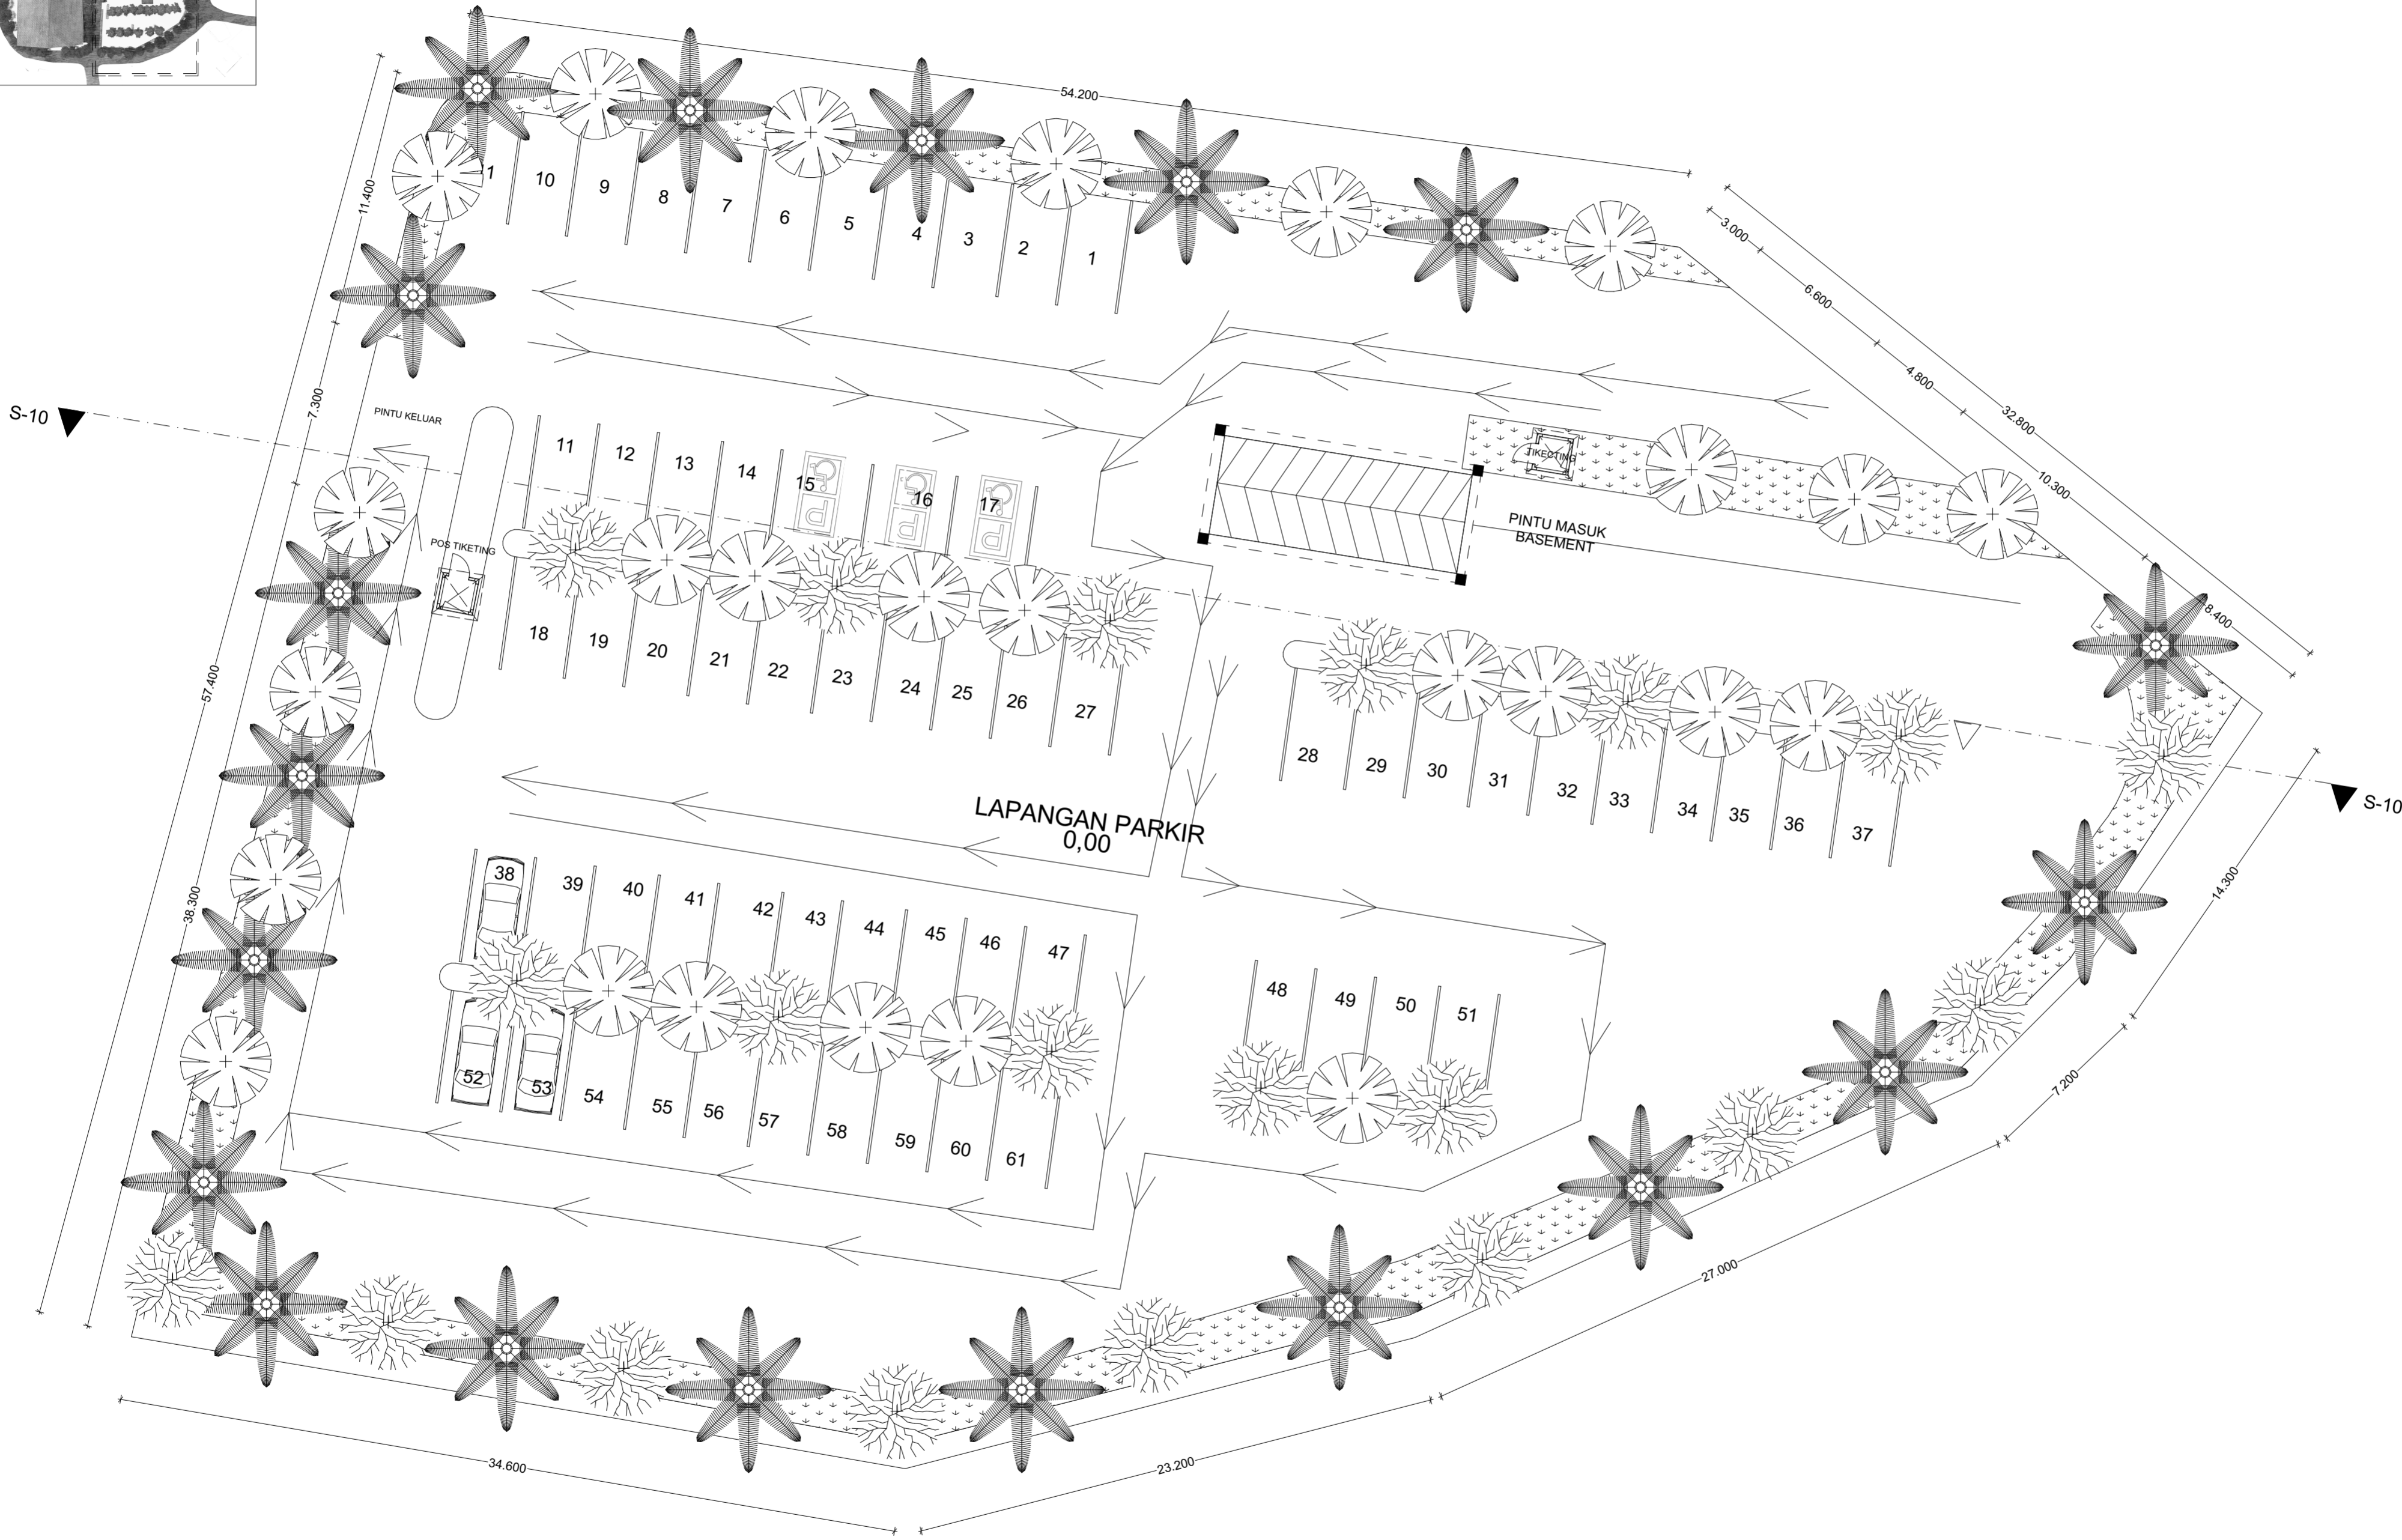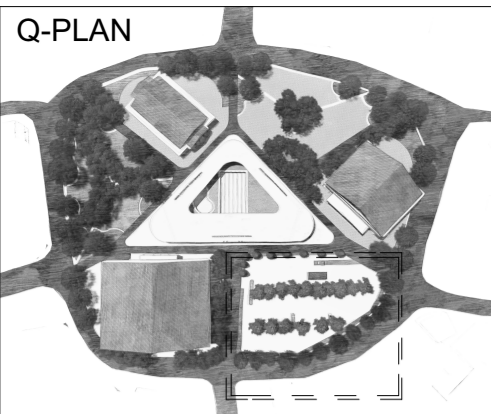


N DENAH LAPANGAN
PARKIR
SKALA 1:200

- ① KARPET
- ② KERAMIK 25X25
- ③ KERAMIK TEKSTUR BATU 15X15
- ④ KERAMIK 20X20
- ⑤ KERAMIK TEKSTUR (2) 15X15
- ⑥ KERAMIK 30X30
- ⑦ KERAMIK 30X30

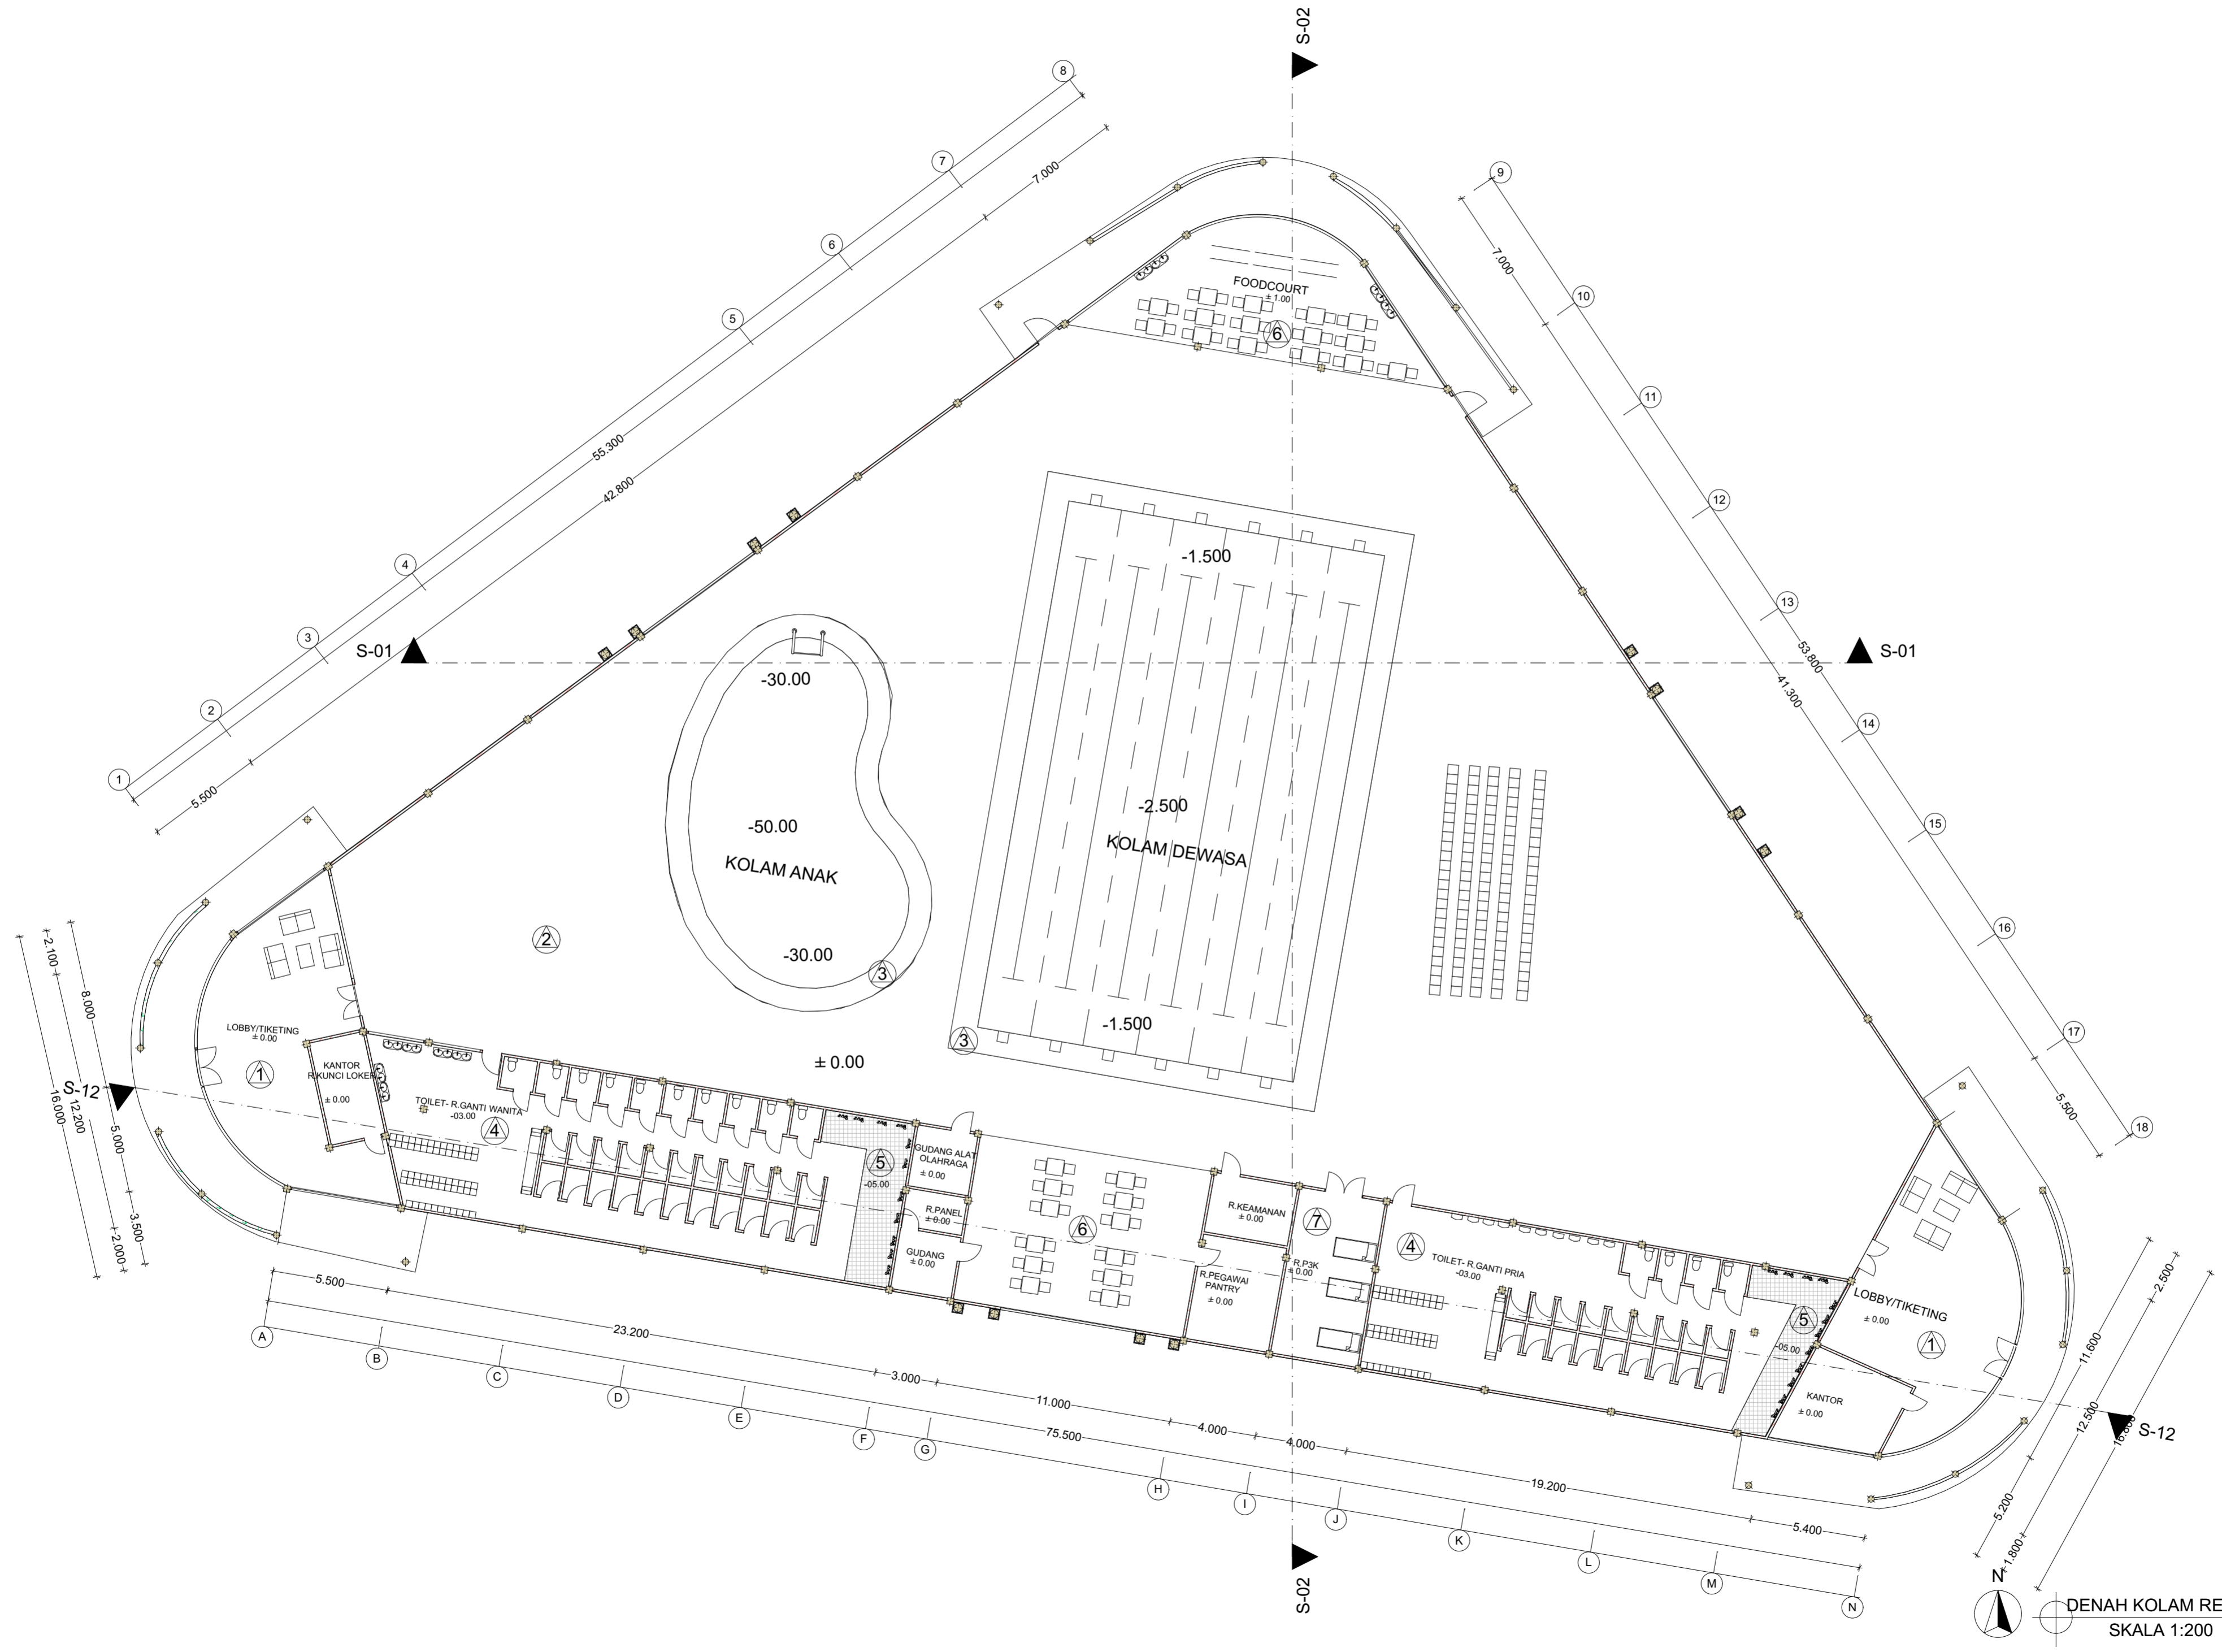

DENAH KOLAM RENANG
SKALA 1:200

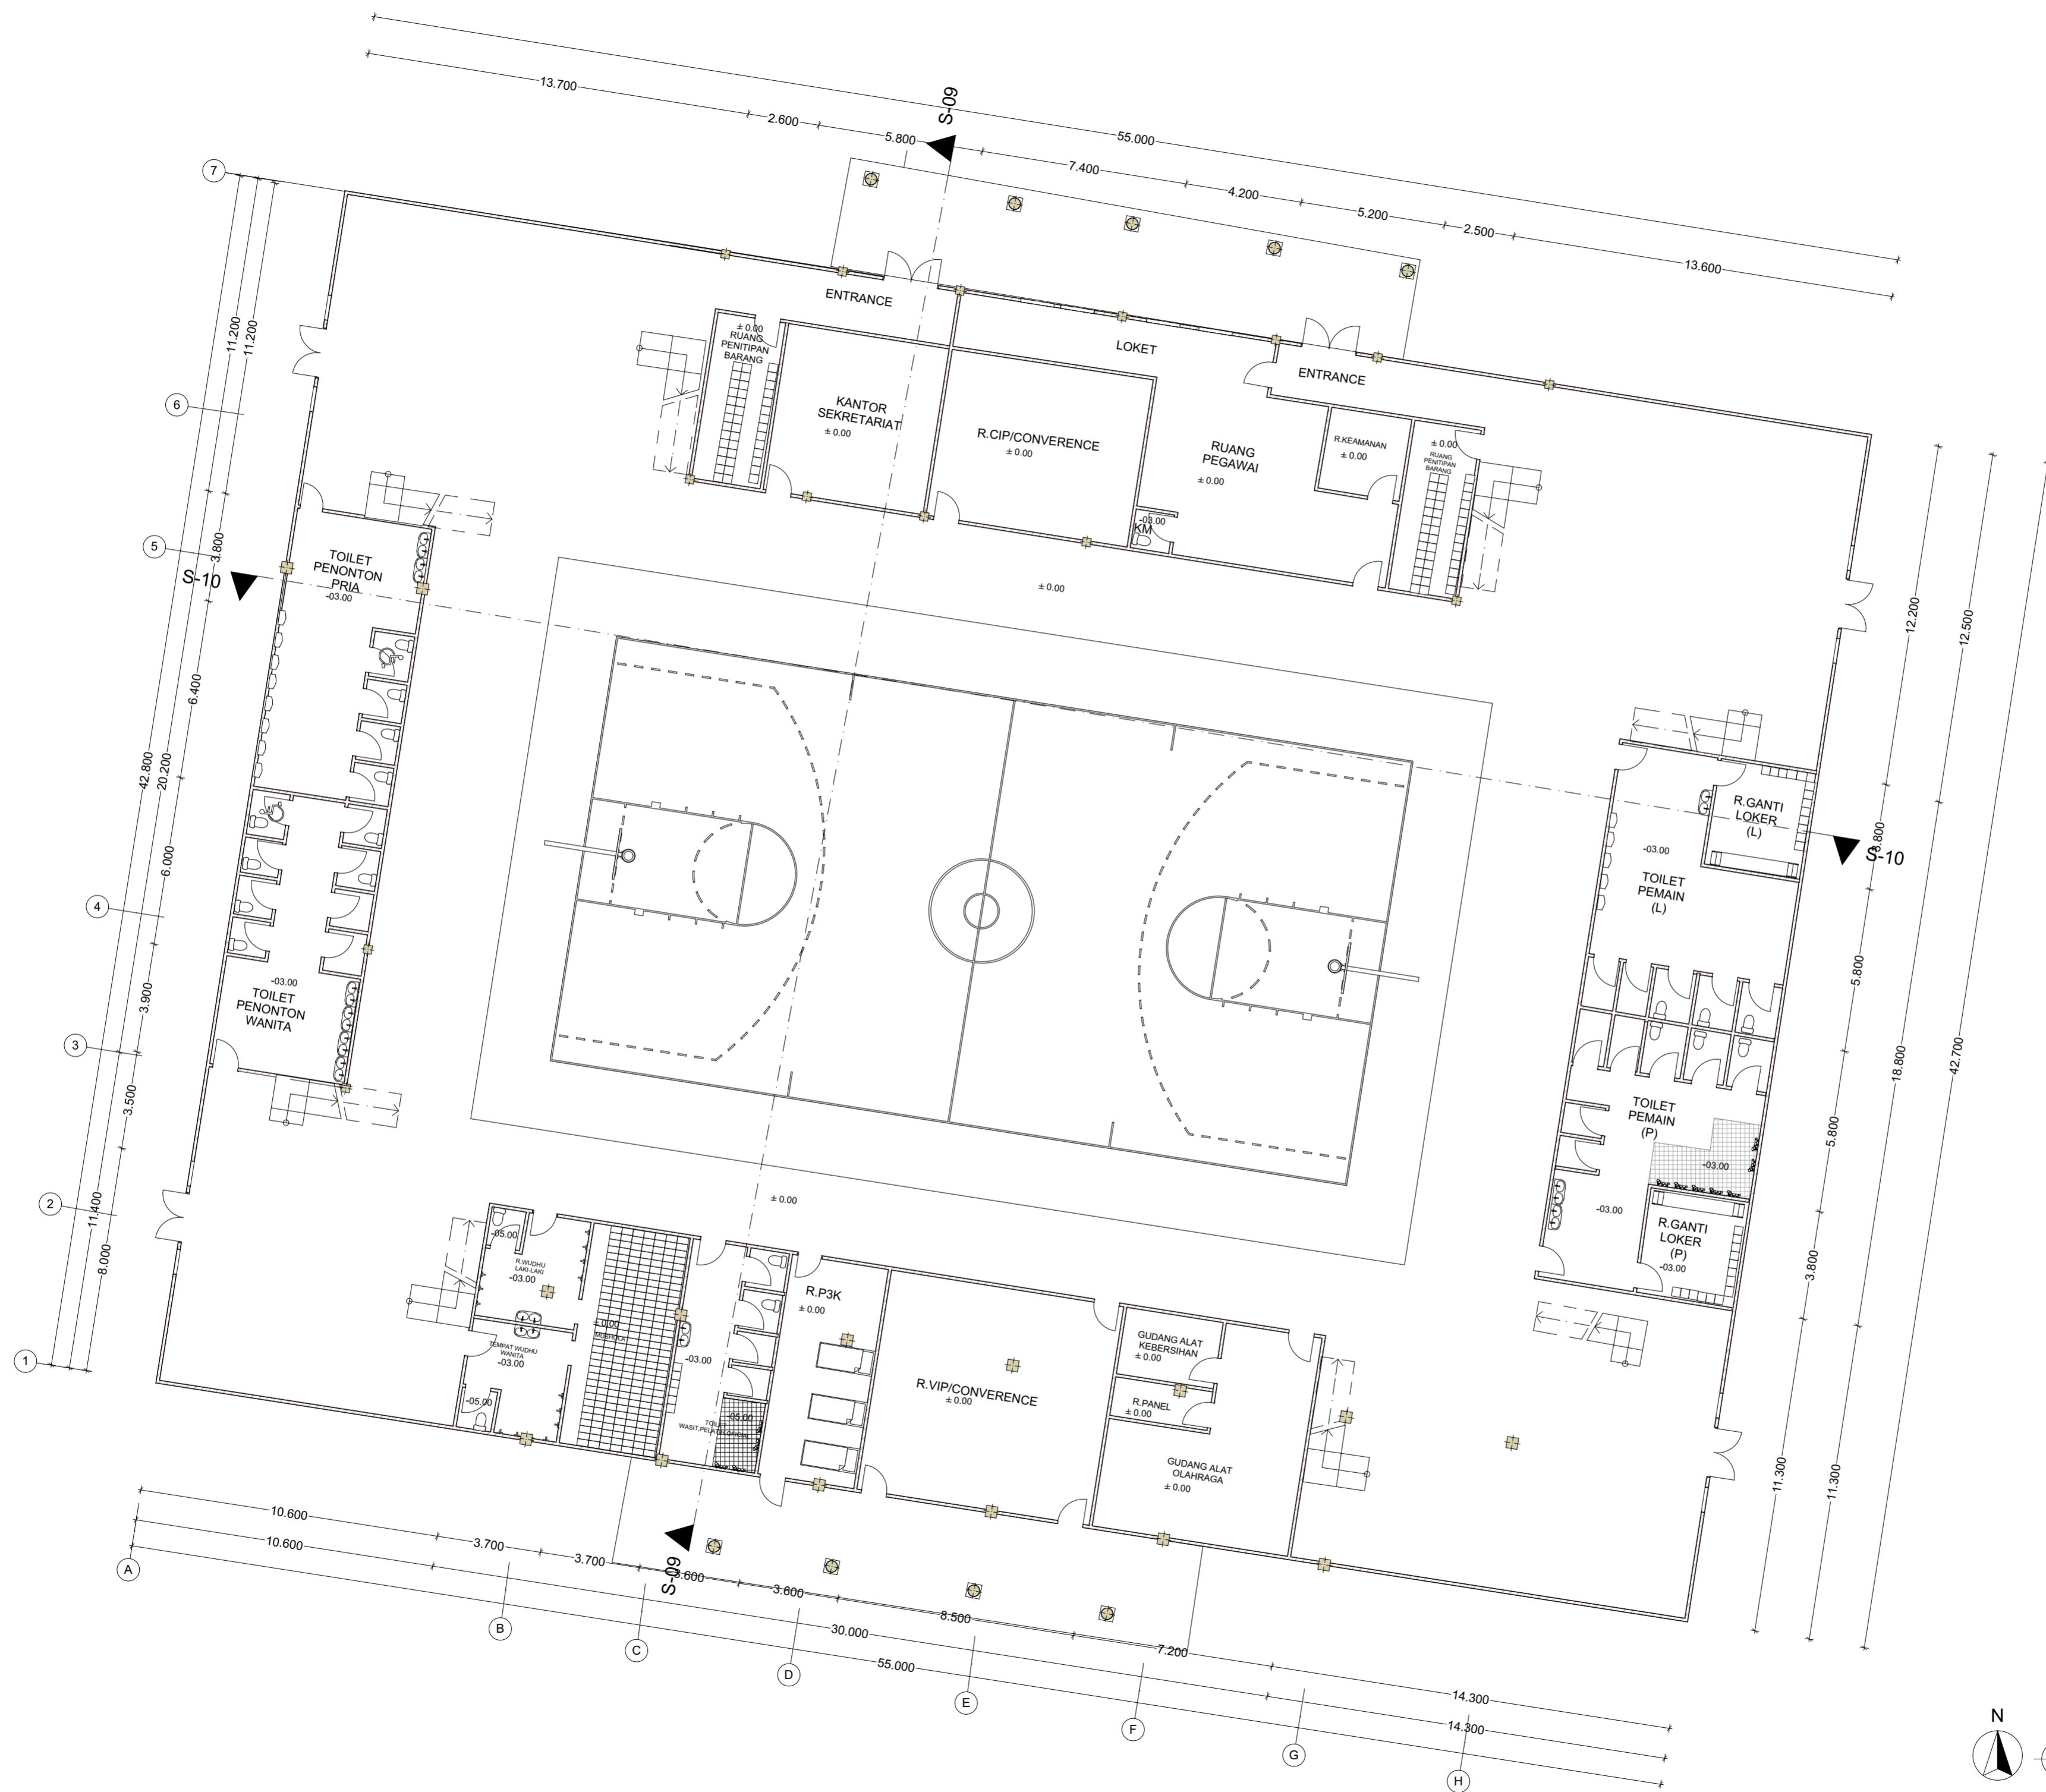



ARSITEKTUR
UNIVERSITAS
ISLAM
INDONESIA

PAS
(PROGRAM
AKHIR SARJANA)

Judul Perancangan

TAMAN REKREASI
DAN OLAHRAGA
KRIDOSONO
YOGYAKARTA

Penerapan
Kenyamanan Termal
Alami pada Bangunan
dan Parametrik
sebagai Metode Tata
Letak Bangunan

Dosen Pembimbing

Johanita
Anggiarini, S.T.M.T

Anisah Nur Sasangka
12512011



Judul Gambar

DENAH LANTAI 2
BASKETBALL
HALL

Skala

SKALA 1:150

Keterangan

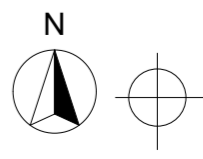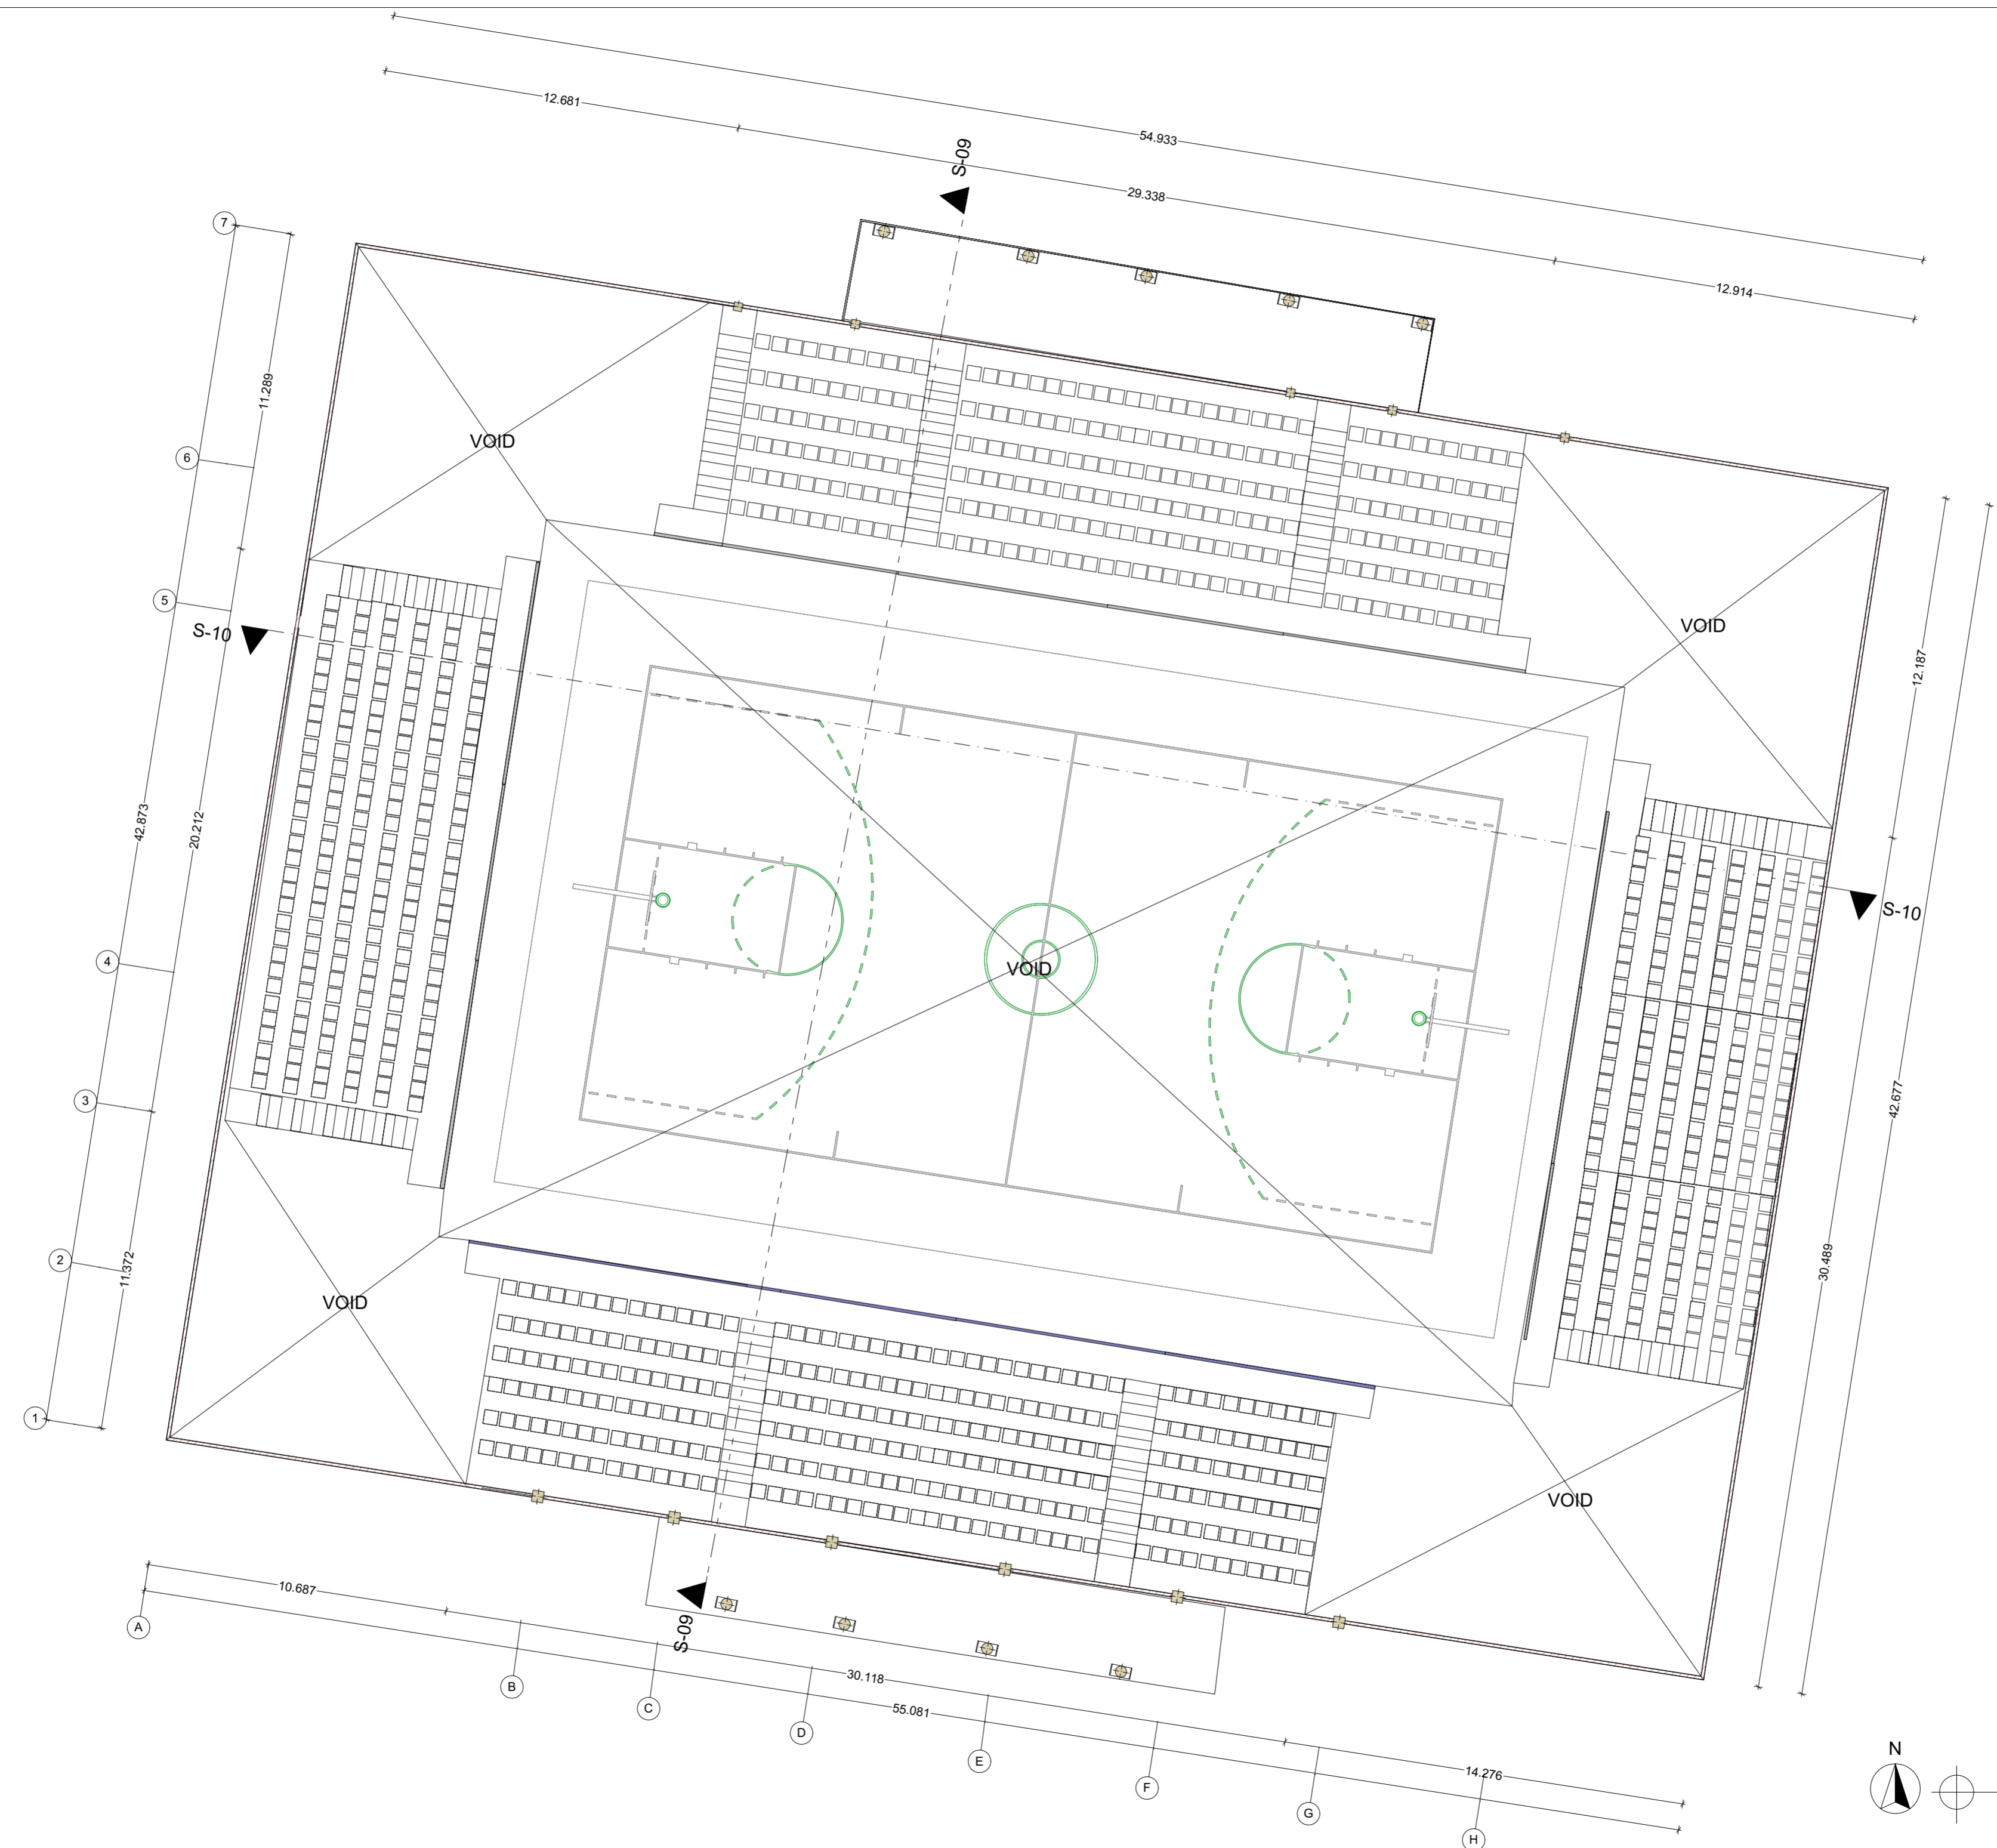

DENAH LANTAI 2
BASKETBALL
HALL
SKALA 1:150



ARSITEKTUR
UNIVERSITAS
ISLAM
INDONESIA

PAS
(PROGRAM
AKHIR SARJANA)

Judul Perancangan

TAMAN REKREASI
DAN OLAH RAGA
KRIDOSONO
YOGYAKARTA

Penerapan
KenNyamanAN Termal
Alami pada Bangunan
dan Parametrik
sebagai Metode Tata
Letak Bangunan

Dosen Pembimbing

Johanita
Anggiarini, S.T., M.T.

Anisah Nur Sasangka
12512011



Judul Gambar

DENAH LAPANGAN
BADMINTON

Skala

1:150

Keterangan

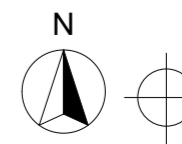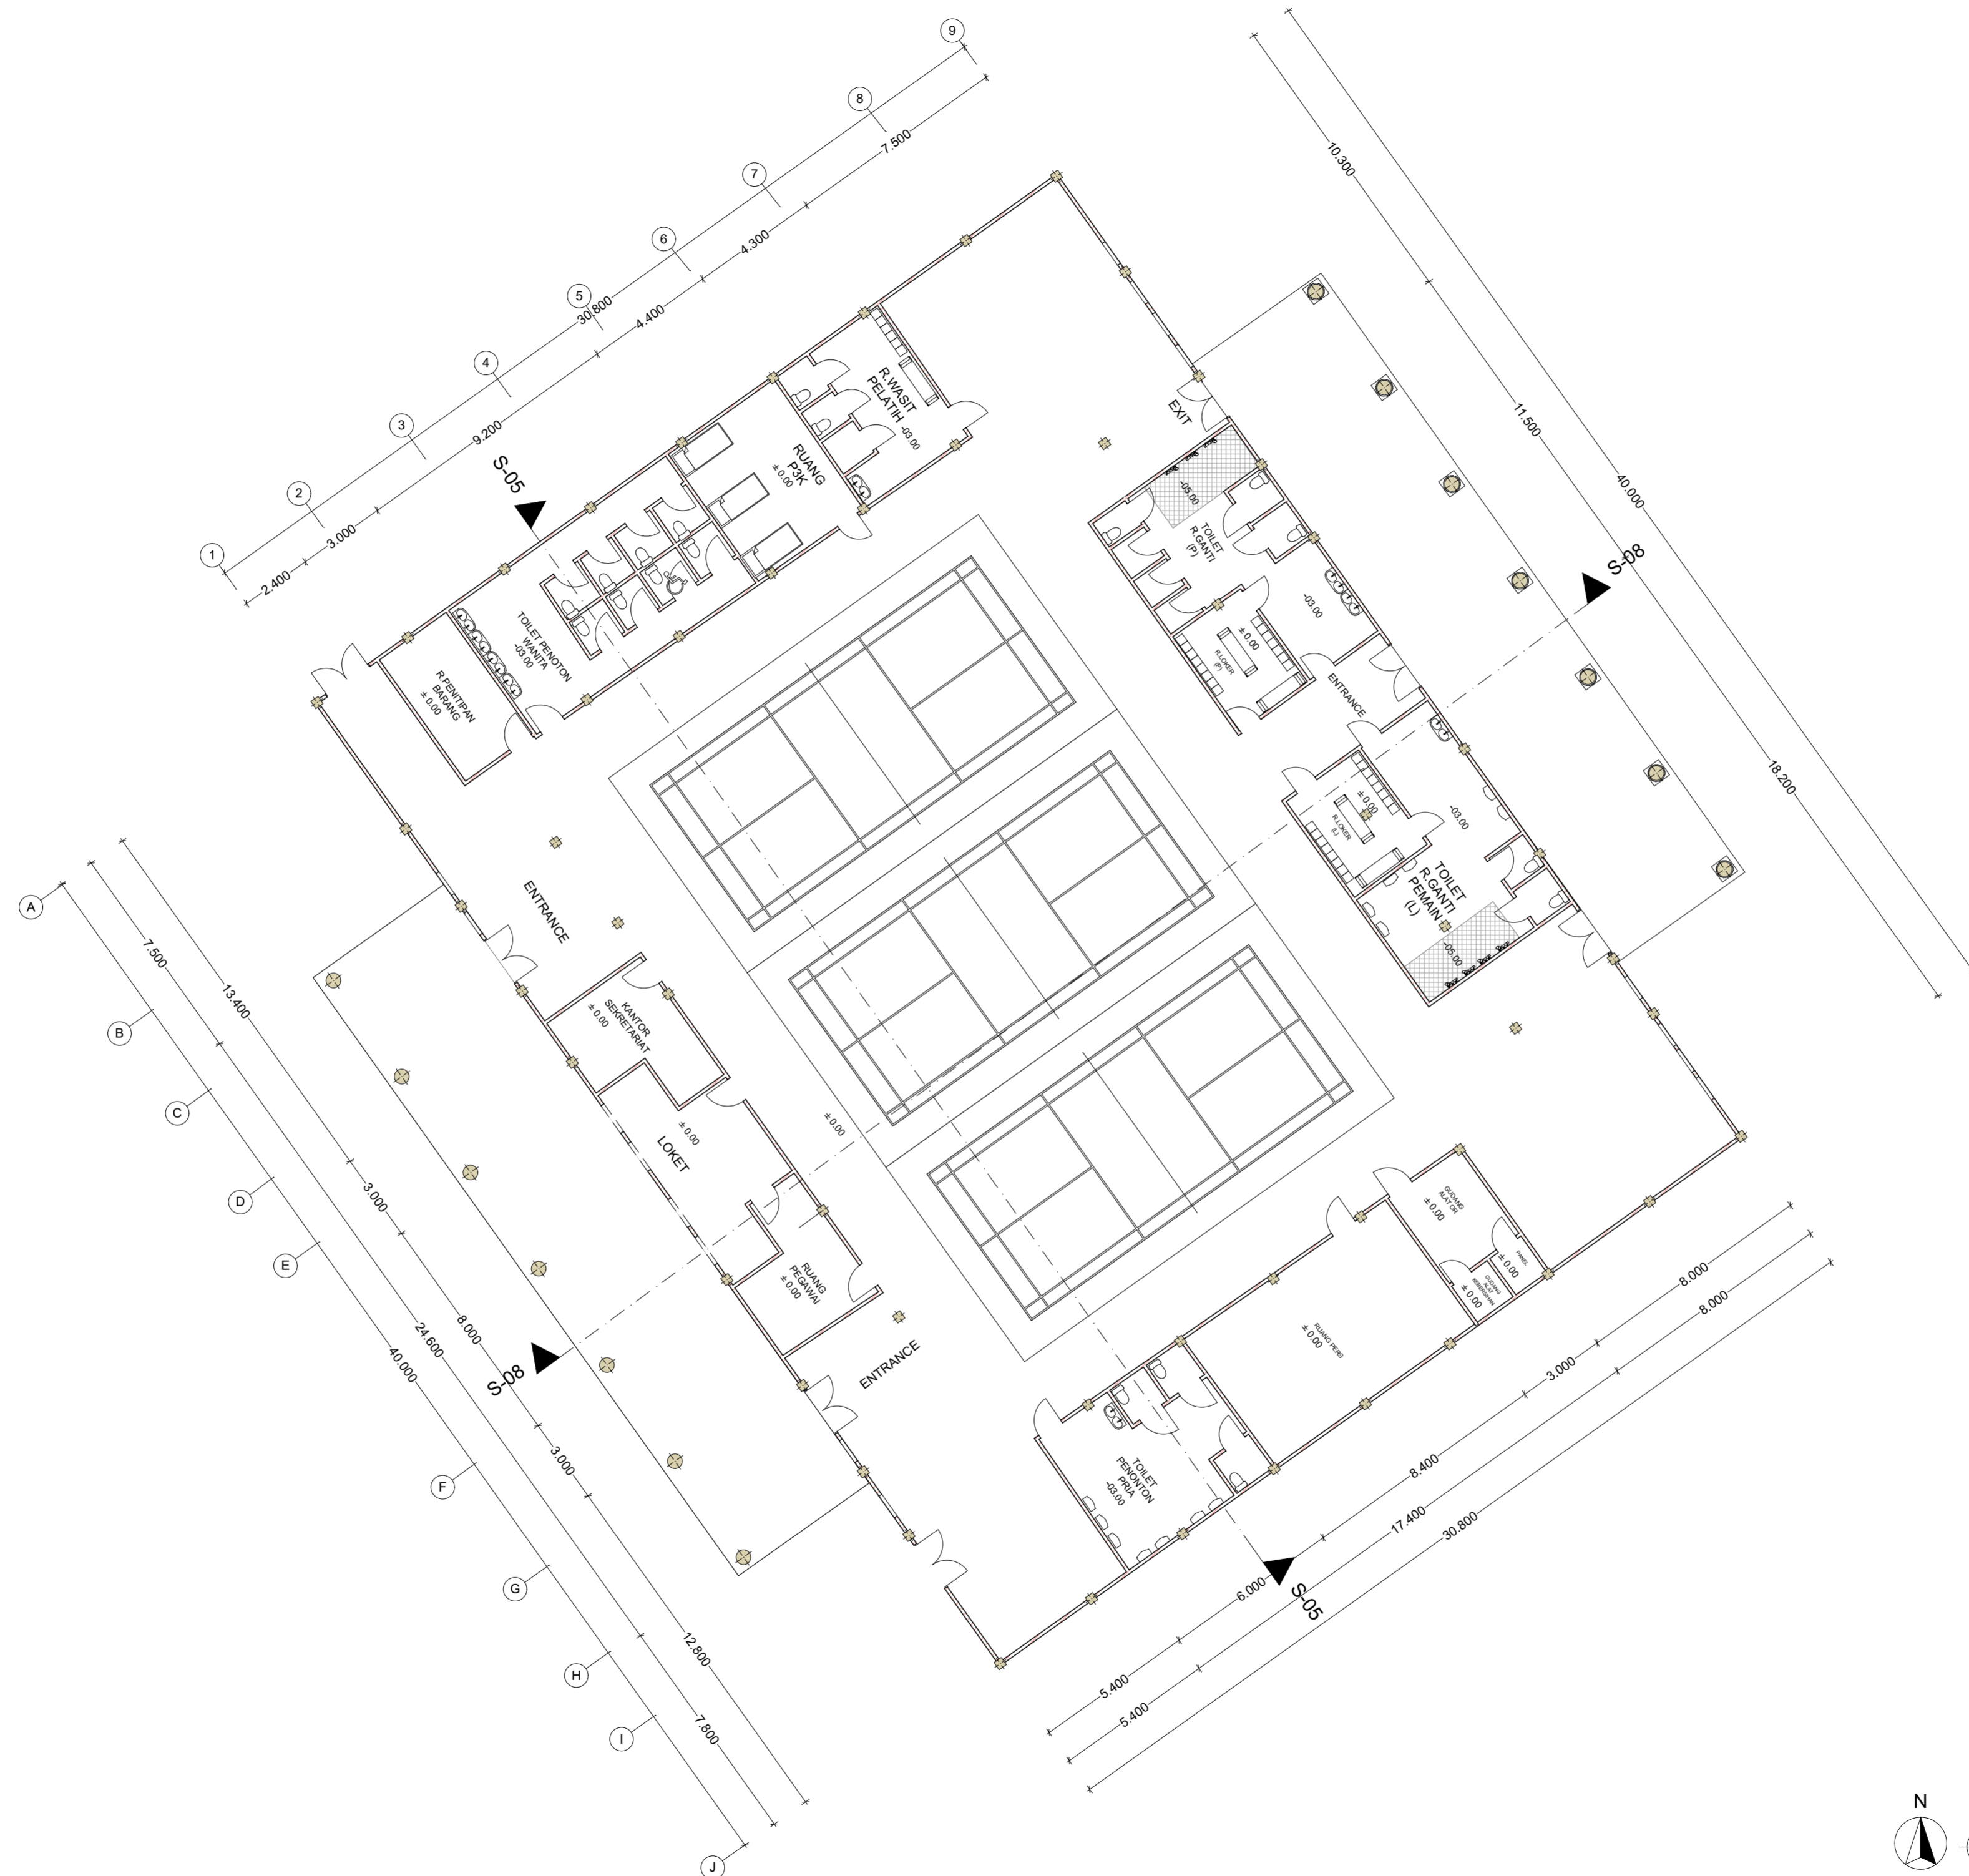

DENAH LAPANGAN
BADMINTON
SKALA 1:150



ARSITEKTUR
UNIVERSITAS
ISLAM
INDONESIA

PAS
(PROGRAM
AKHIR SARJANA)

Judul Perancangan

TAMAN REKREASI
DAN OLAHRAGA
KRIDOSONO
YOGYAKARTA

Penerapan
Kenyanaman Termal
Alami pada Bangunan
dan Parametrik
sebagai Metode Tata
Letak Bangunan

Dosen Pembimbing

Johanita
Anggiarini, S.T.M.T

Anisah Nur Sasangka
12512011



Judul Gambar

DENAH LANTAI 2
LAPANGAN
BADMINTON

Skala


1:150

Keterangan

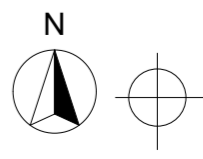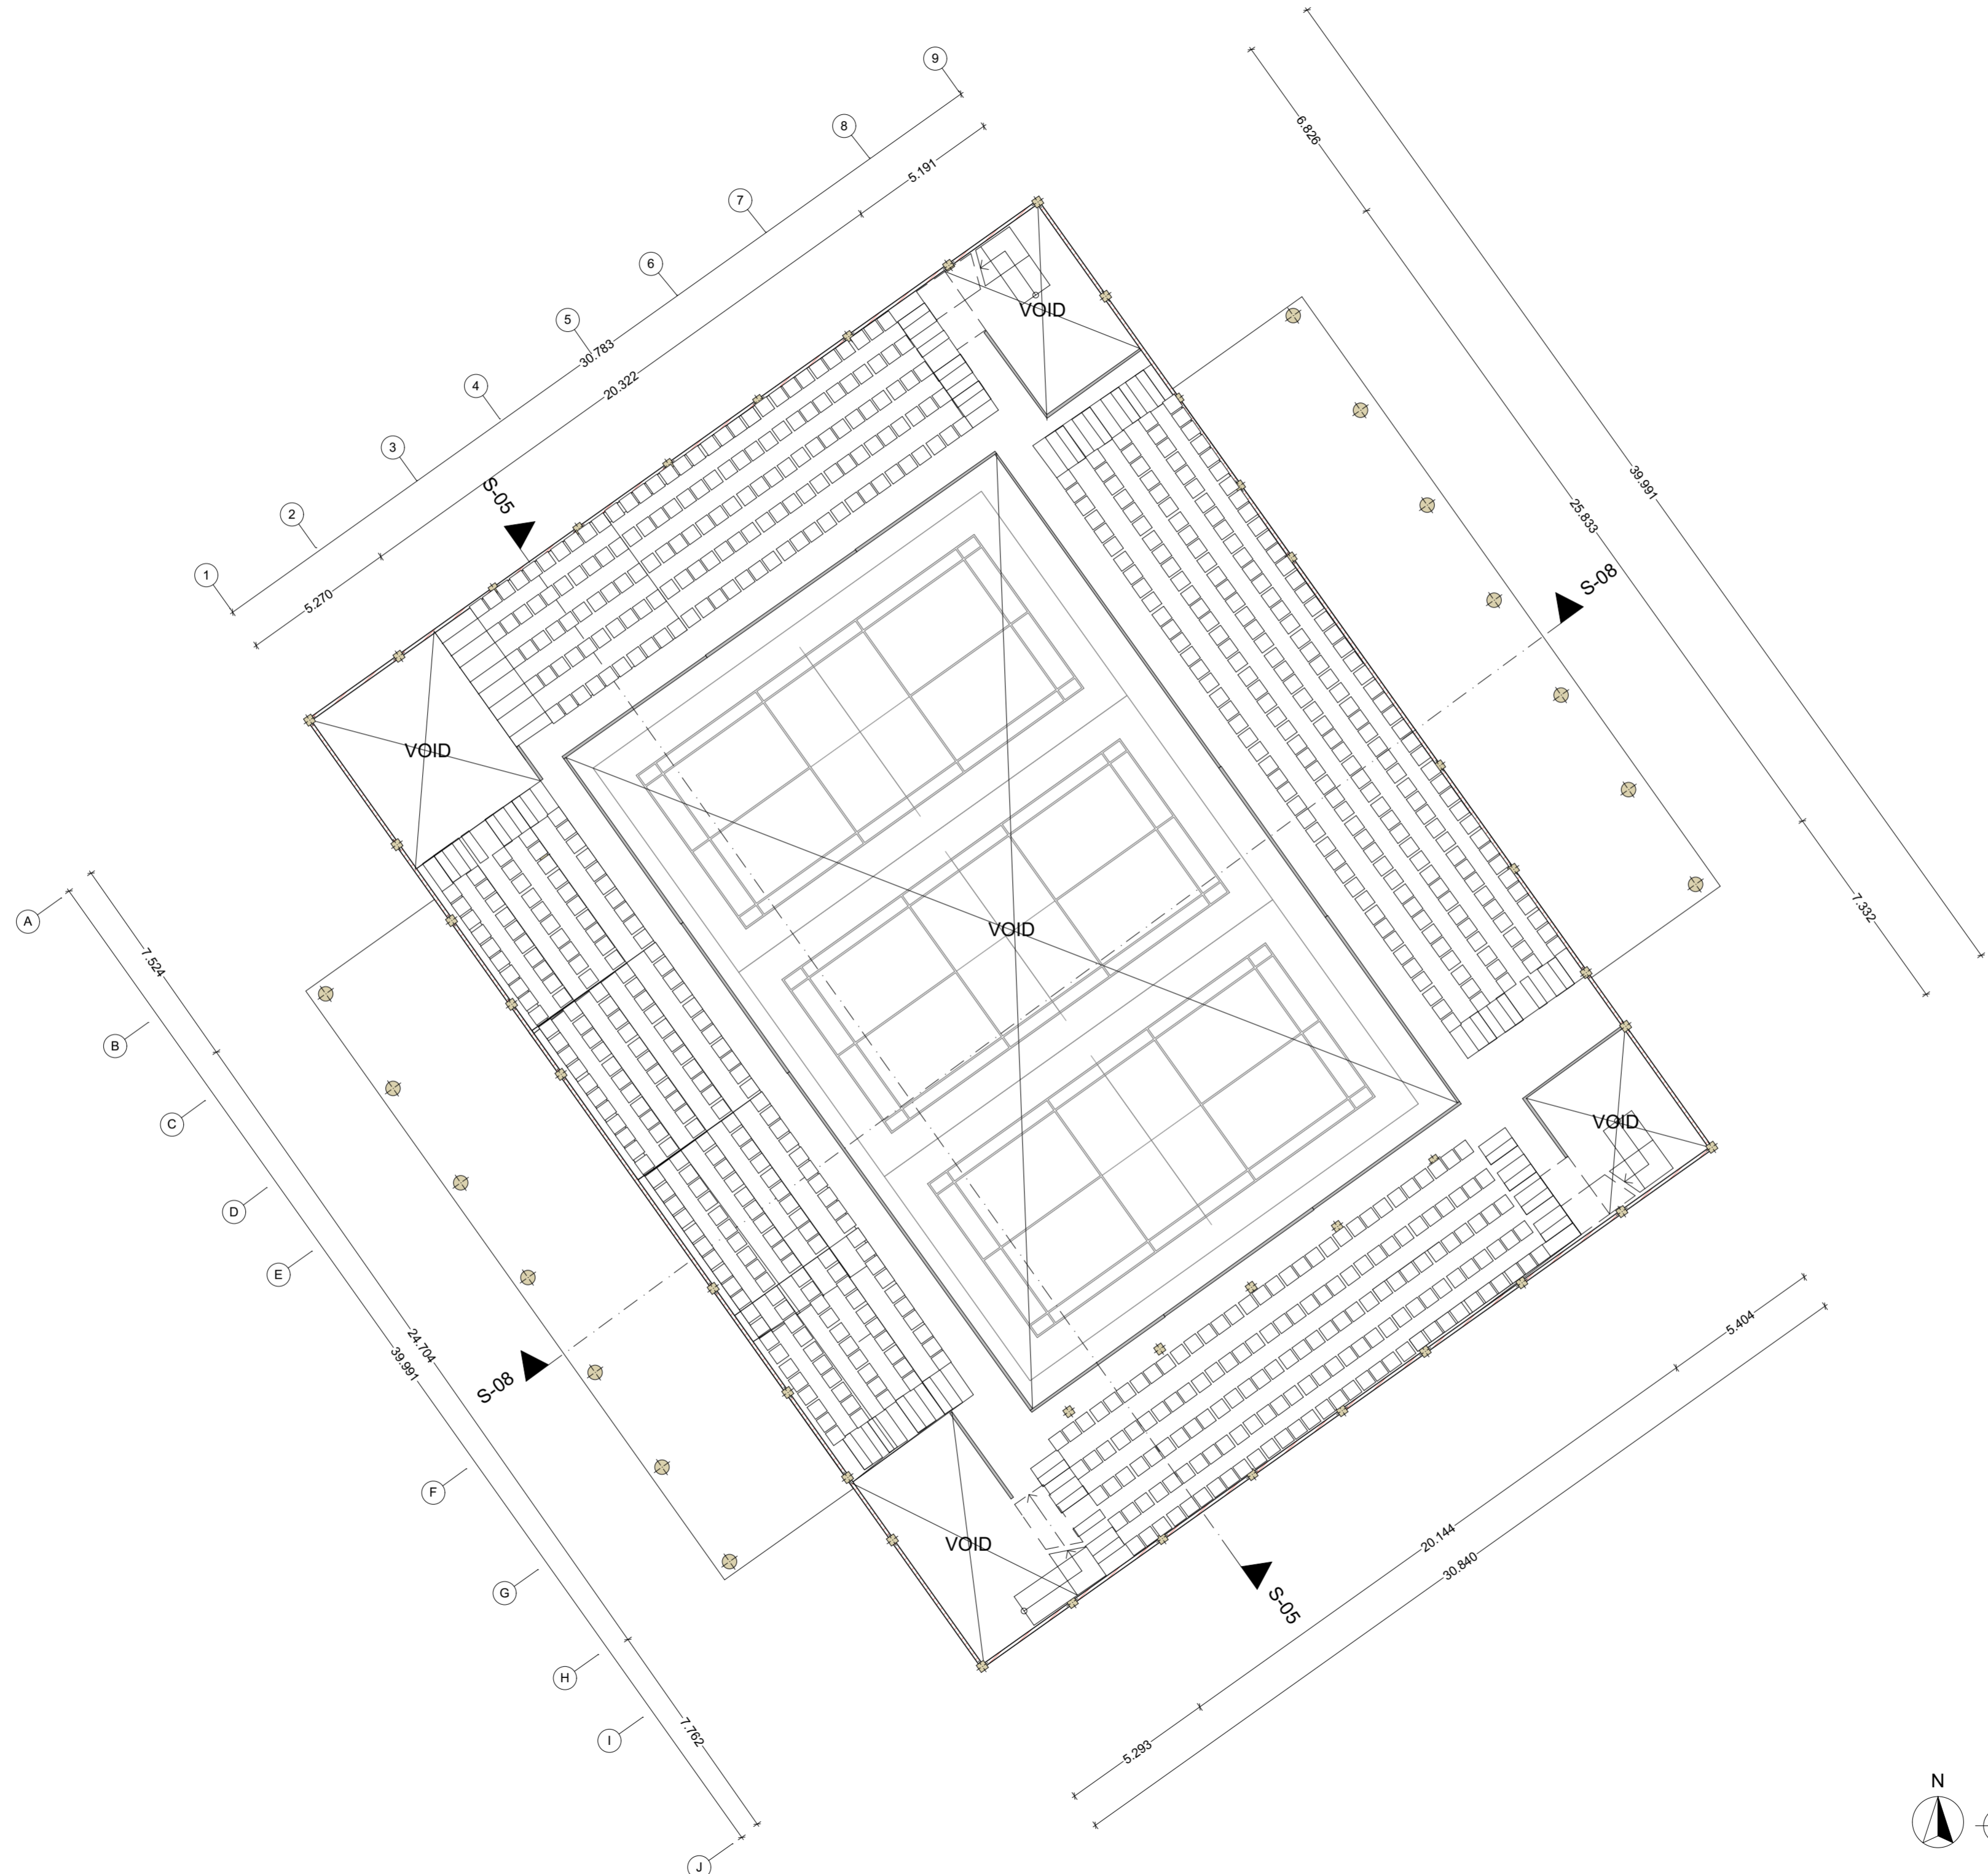

DENAH LANTAI 2
LAPANGAN
BADMINTON
SKALA 1:150

1. Alat Bisep
2. Alat Trisep
3. Mesin Lattimuss I, II
4. Alat Besi
5. Alat Bisep, Trisep
6. Alat untuk Dada
7. Alat untuk Dada
8. Treadmeal
9. Agrometer Sepeda
10. Bangku
11. Stair master
12. Rowling Mechine
13. Pusat Multi Latihan
14. Bangku Alat Beban
15. Alat Beban dengan Karpet
16. Standar Cakram kecil
17. Latihan Tiang Heltter
18. Bangku Tekan
19. Standar Hater Pendek
20. Alat Tarik
21. Alat Beban
22. Dumbbell
23. Air Minum

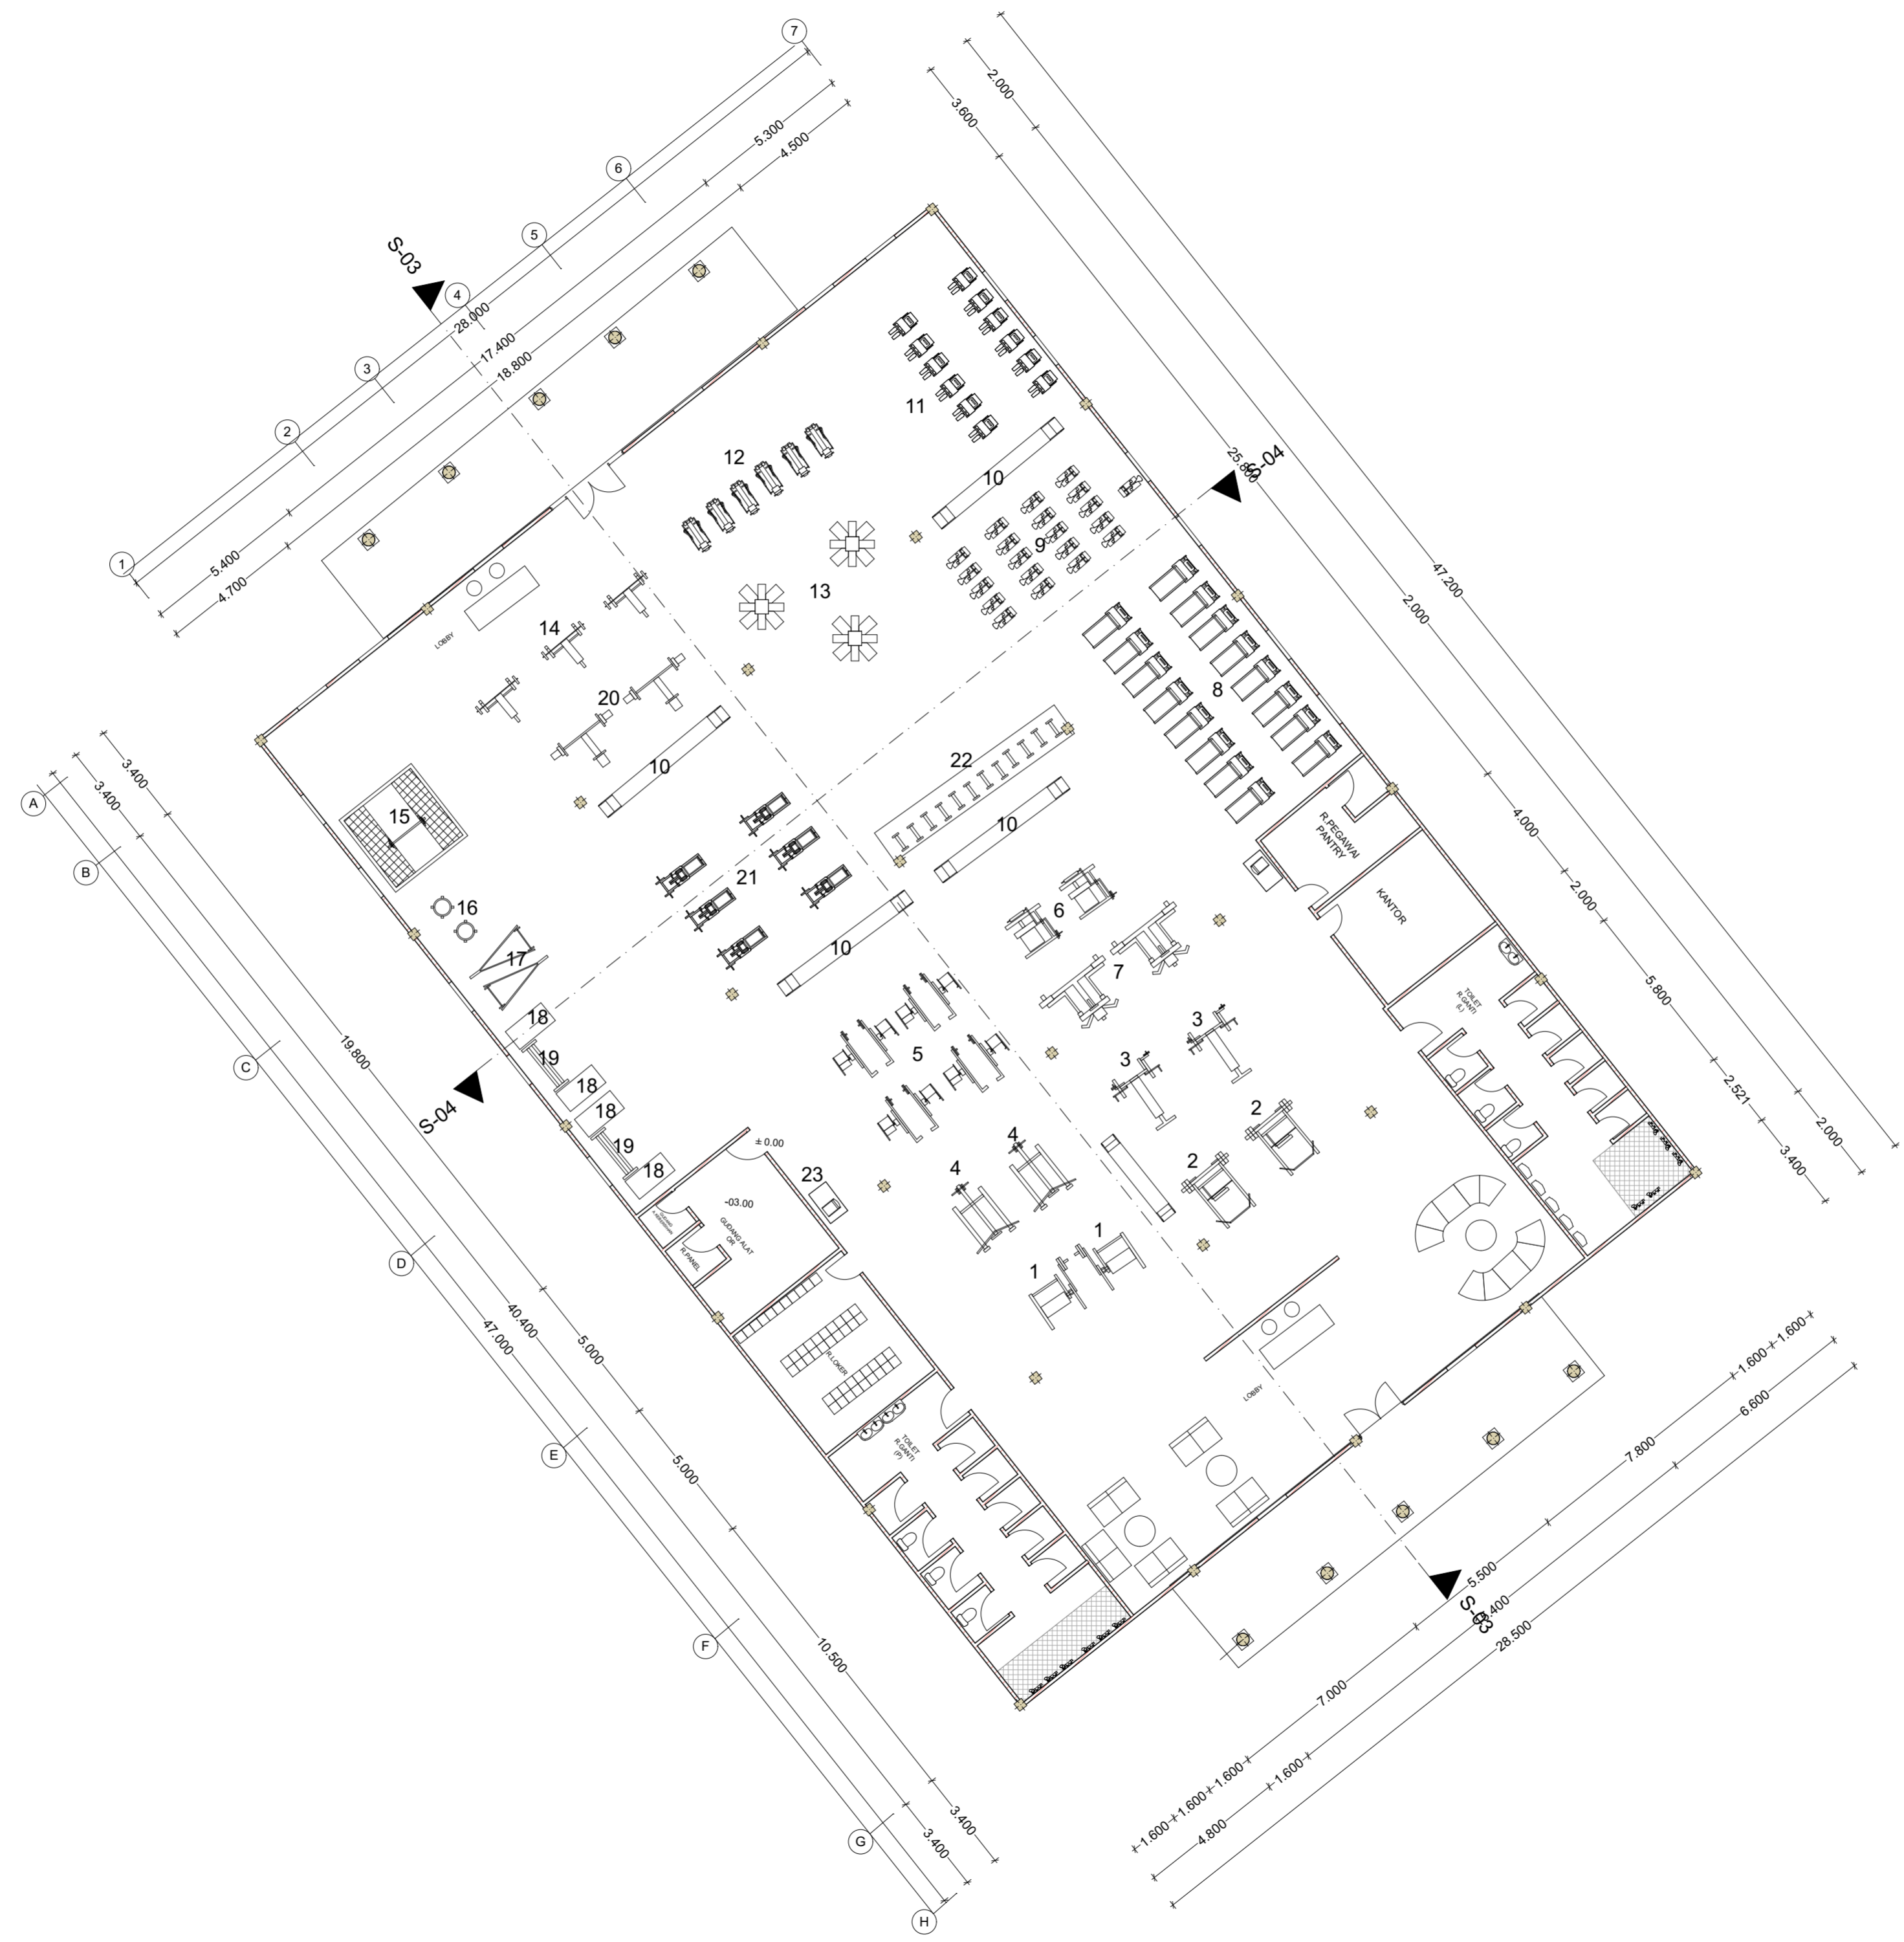



ARSITEKTUR
UNIVERSITAS ISLAM
INDONESIA

PAS
(PROGRAM
AKHIR SARJANA)

Judul Perancangan

TAMAN REKREASI DAN
OLAHRAGA KRIDOSONO
YOGYAKARTA

Penerapan Kenyamanan Termal
Alami pada Bangunan dan
Parametrik sebagai Metode
Tata Letak Bangunan

Dosen Pembimbing

Johanita Anggiarini, S.T., M.T

Anisah Nur Sasangka

12512011

Judul Gambar


TAMPAK BASKETBALL HALL
UTARA - TIMUR

Skala


1:200

Halaman


Keterangan

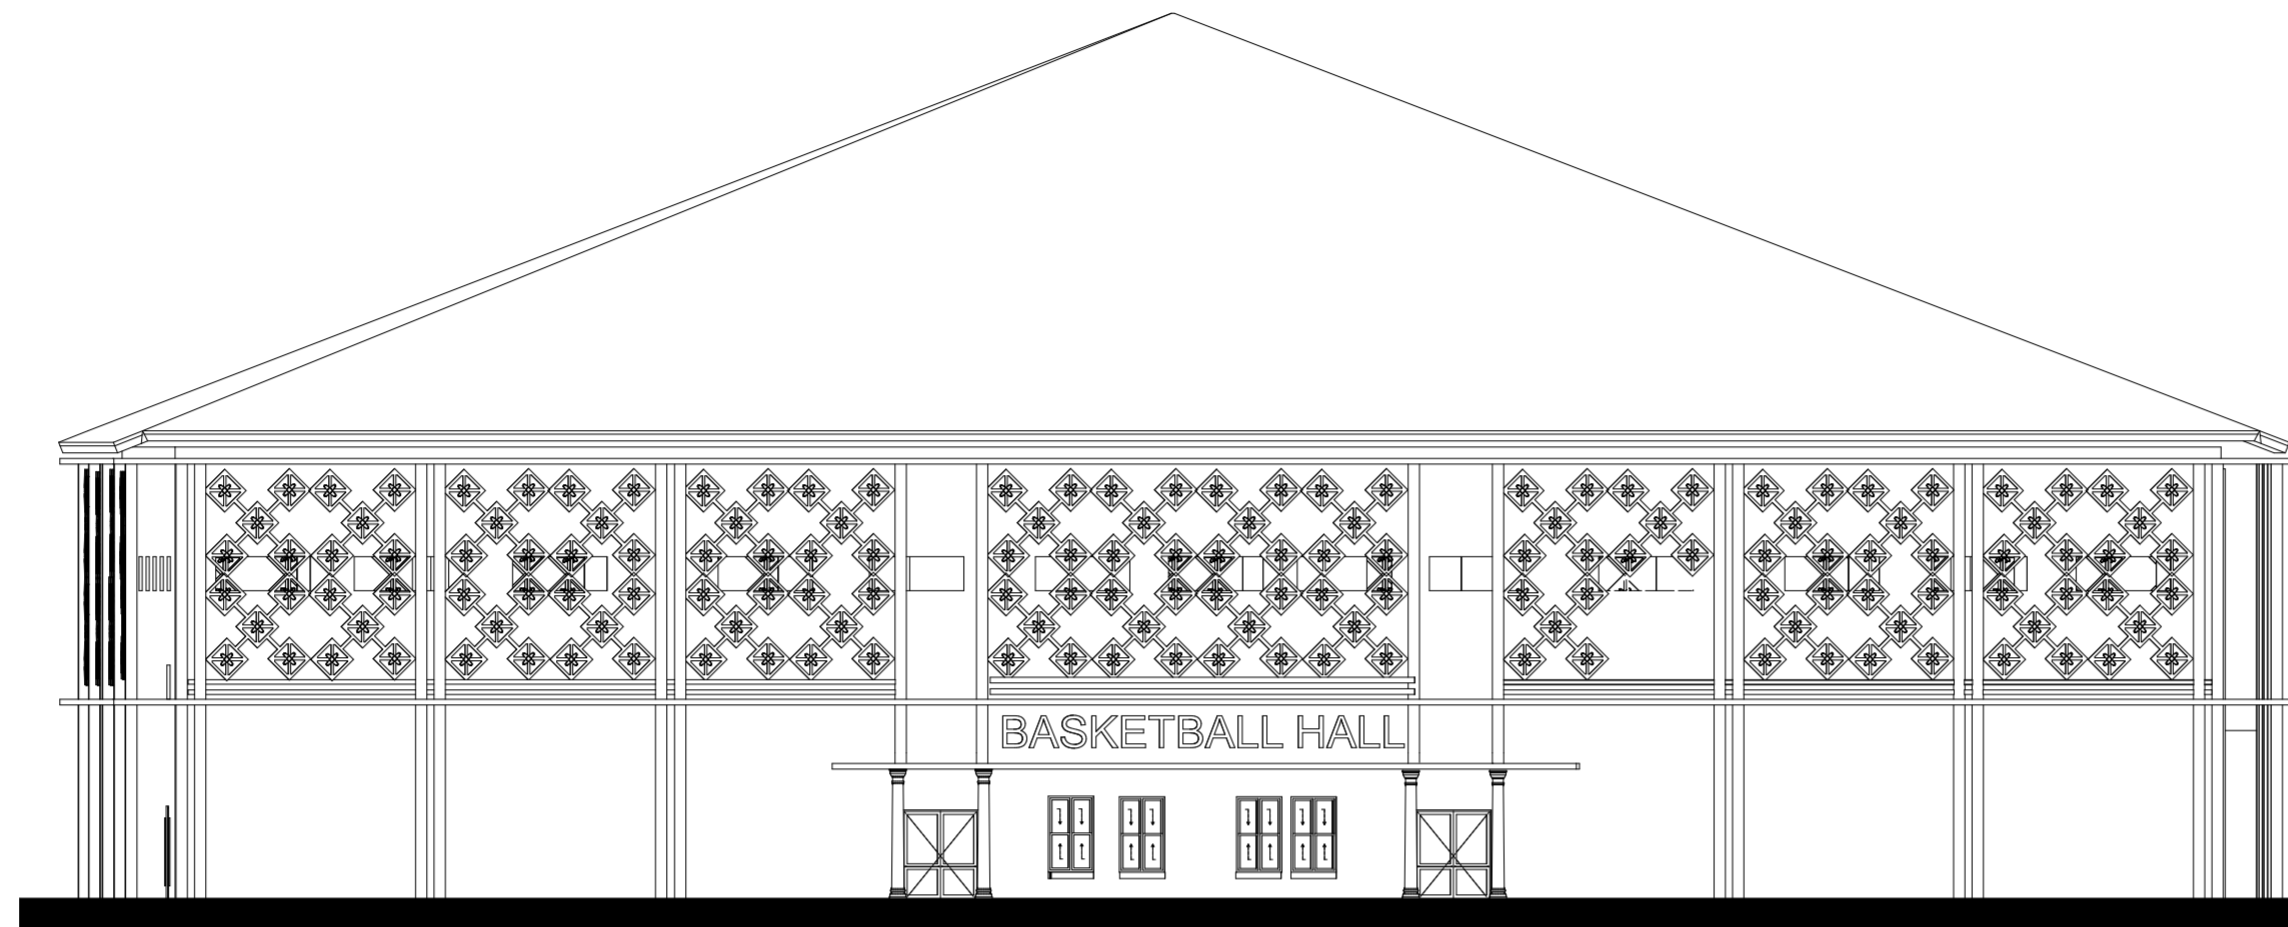


TAMPAK UTARA
SKALA 1:200

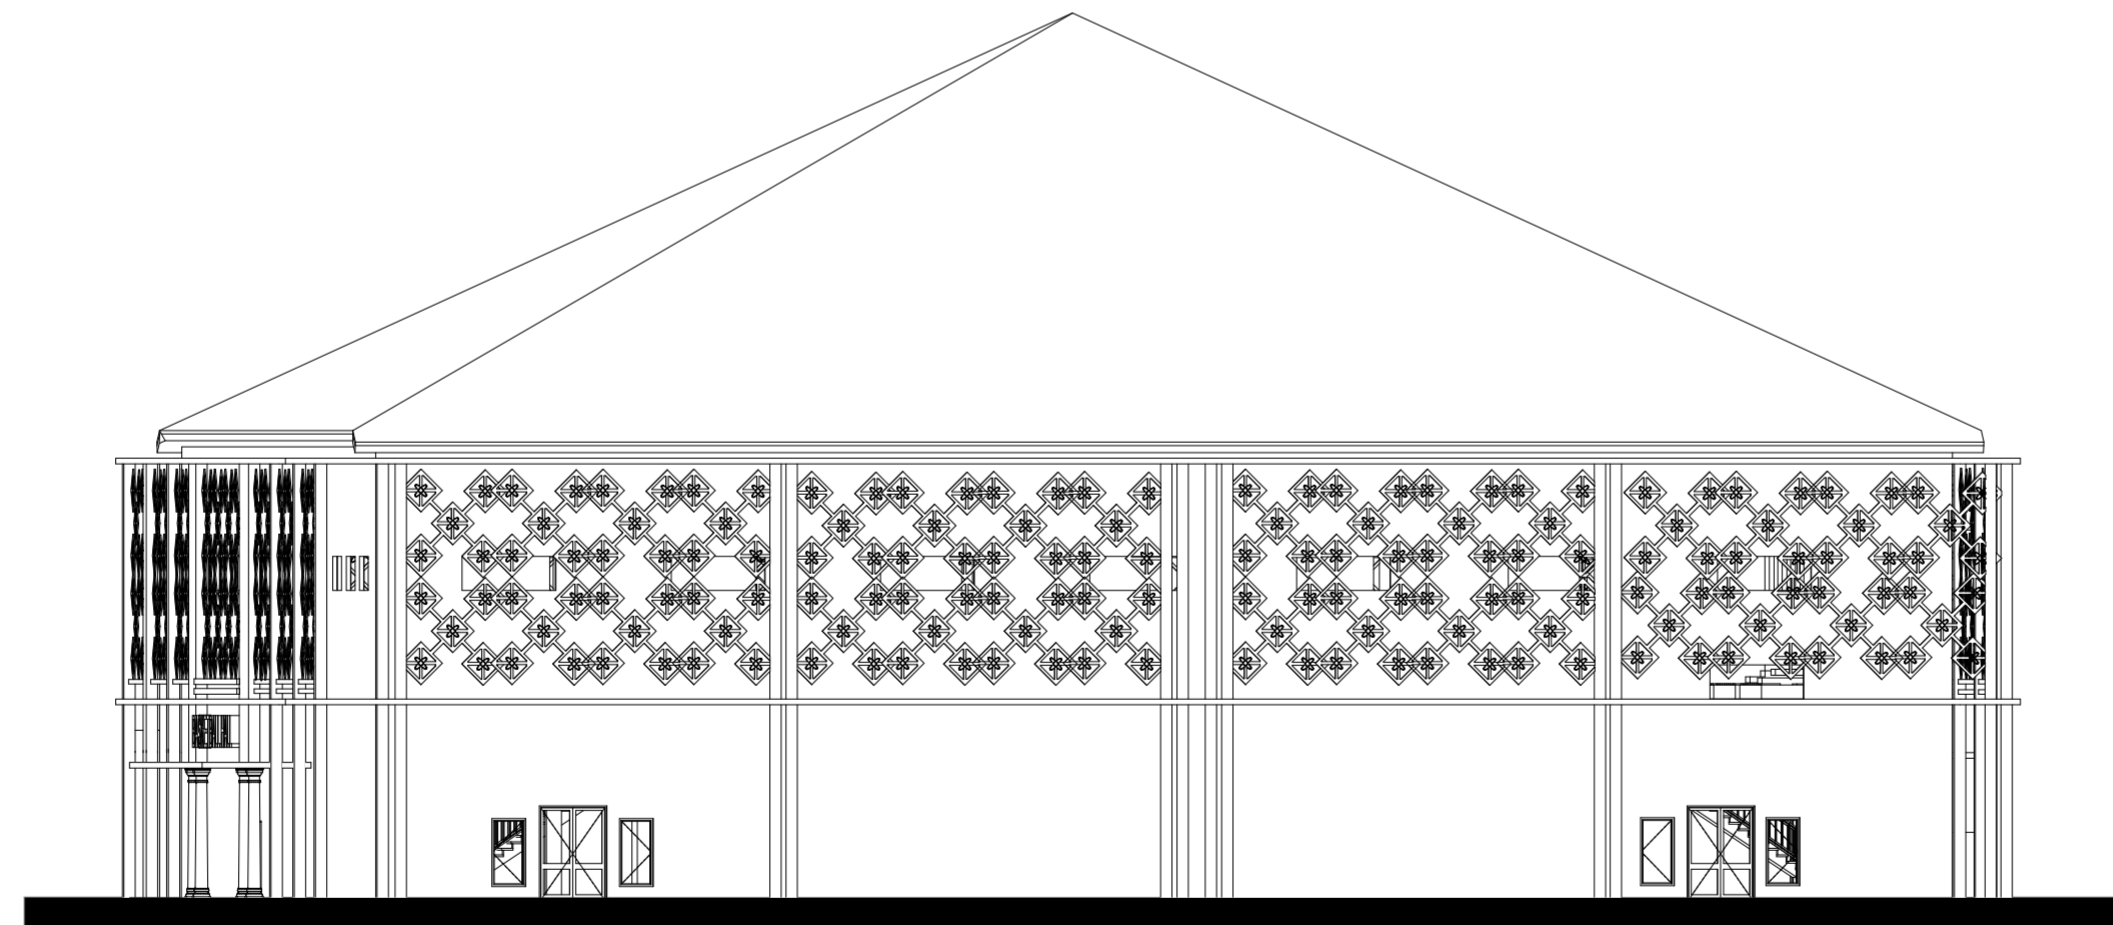


TAMPAK TIMUR
SKALA 1:200

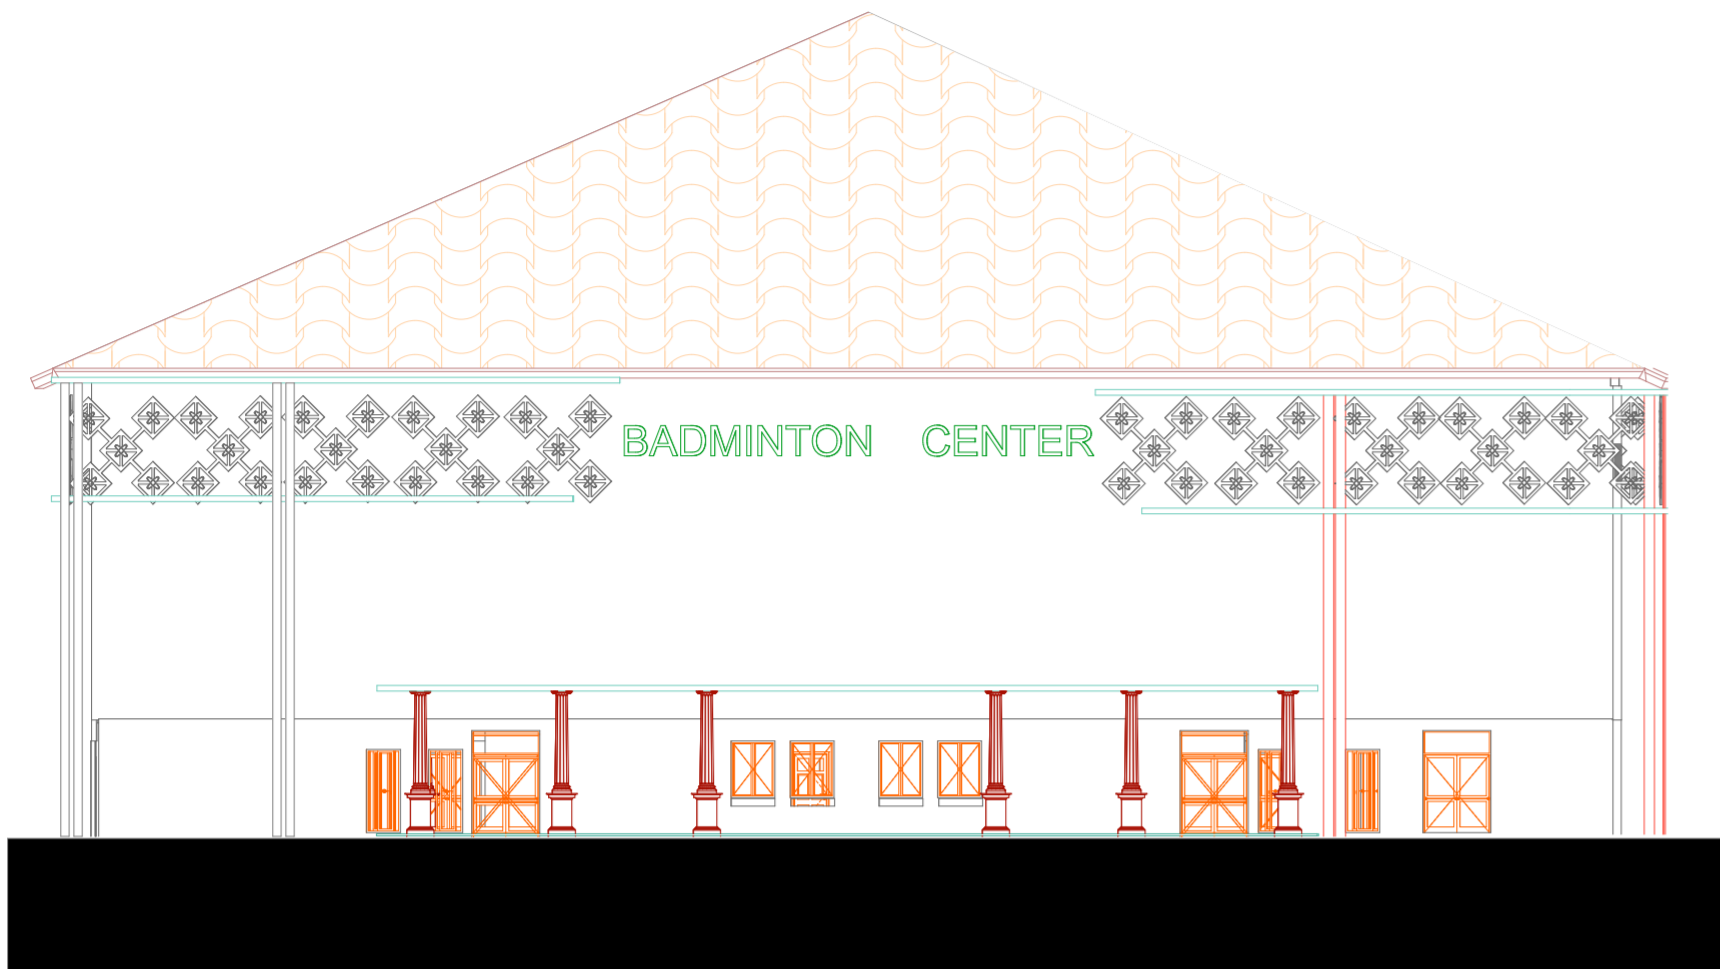


TAMPAK BARAT LAUT
SKALA 1:200

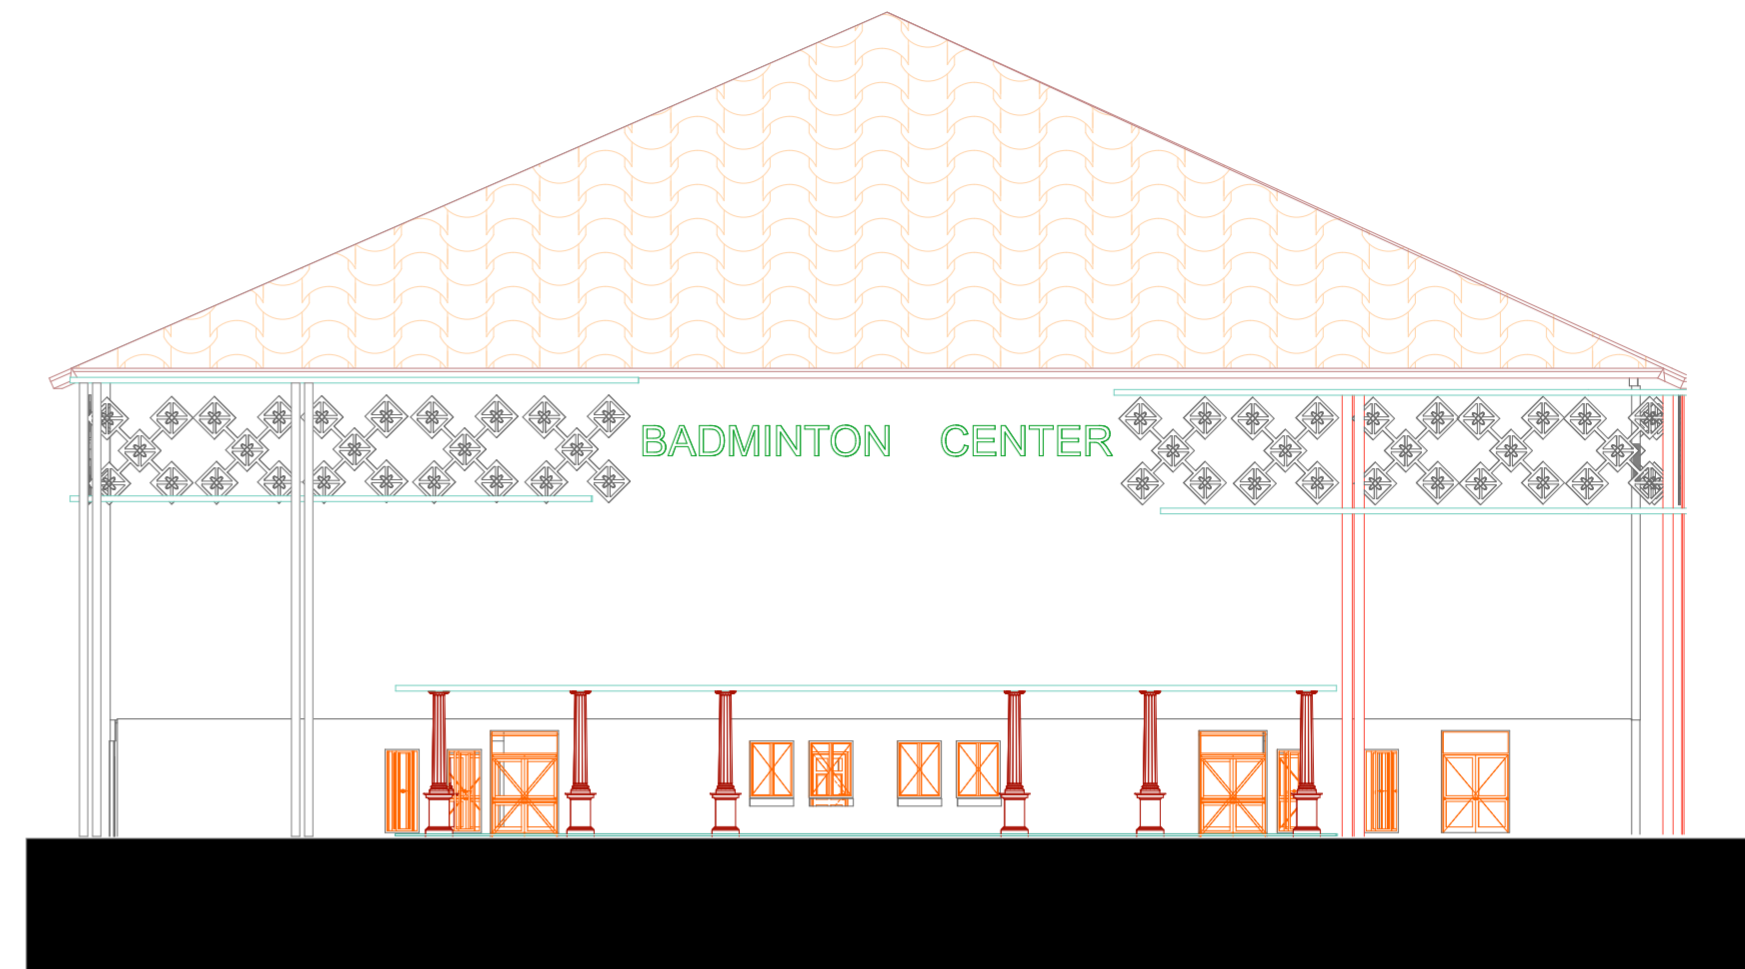


TAMPAK TIMUR LAUT
SKALA 1:200

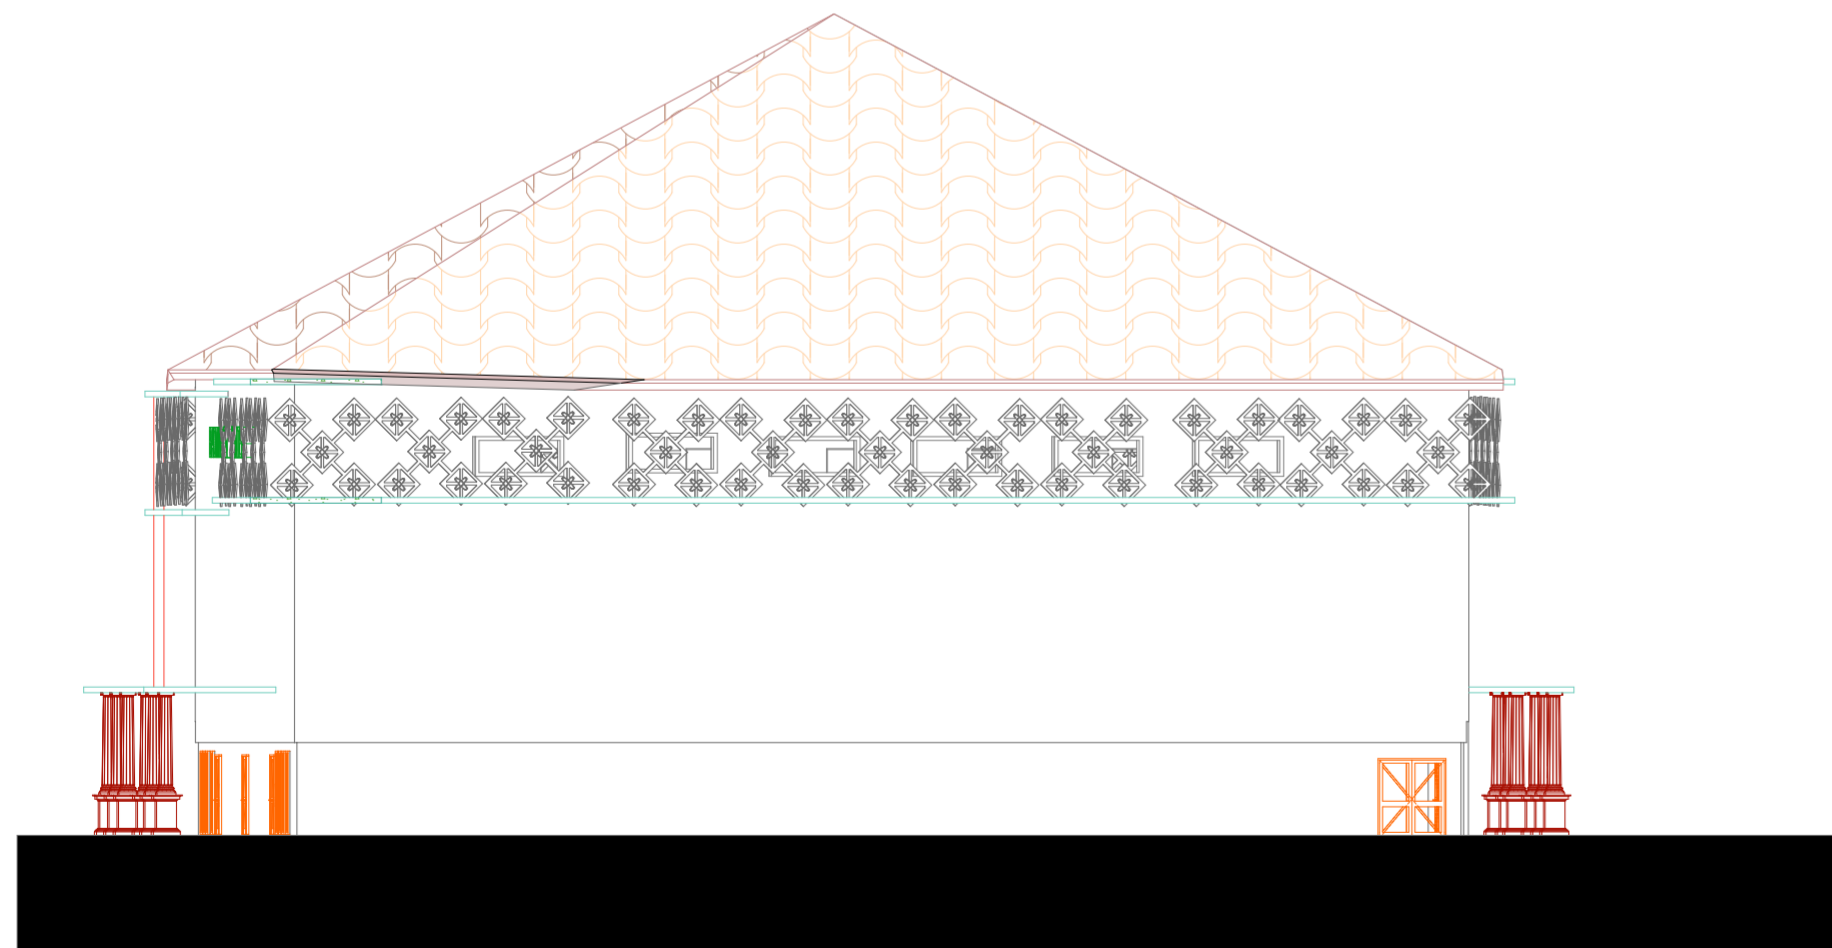

TAMPAK TENGGARA
SKALA 1:200

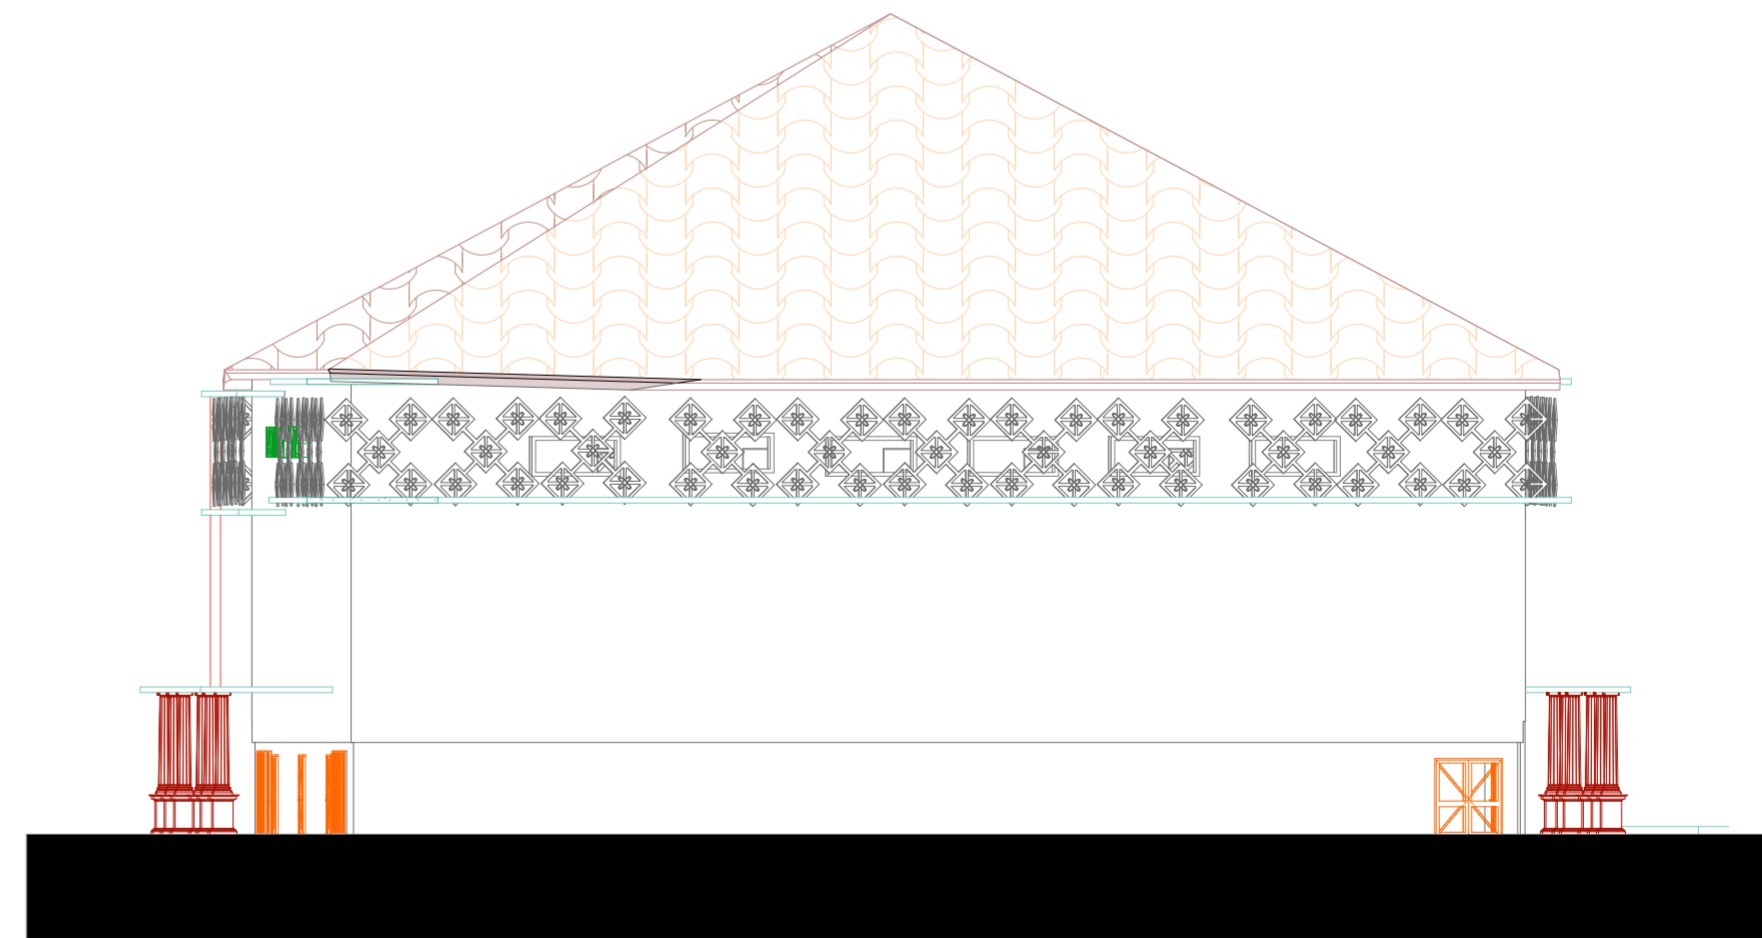

TAMPAK BARAT DAYA
SKALA 1:200

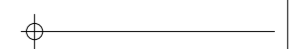



ARSITEKTUR
UNIVERSITAS ISLAM
INDONESIA

PAS
(PROGRAM
AKHIR SARJANA)

Judul Perancangan

TAMAN REKREASI DAN
OLAHRAGA KRIDOSONO
YOGYAKARTA

Penerapan Kenyamanan Termal
Alami pada Bangunan dan
Parametrik sebagai Metode
Tata Letak Bangunan

Dosen Pembimbing

Johanita Anggiarini, S.T., M.T

Anisah Nur Sasangka

12512011

Judul Gambar


TAMPAK FITNESS CENTER
BARAT DAYA - TIMUR LAUT

Skala


1:150

Halaman

Keterangan

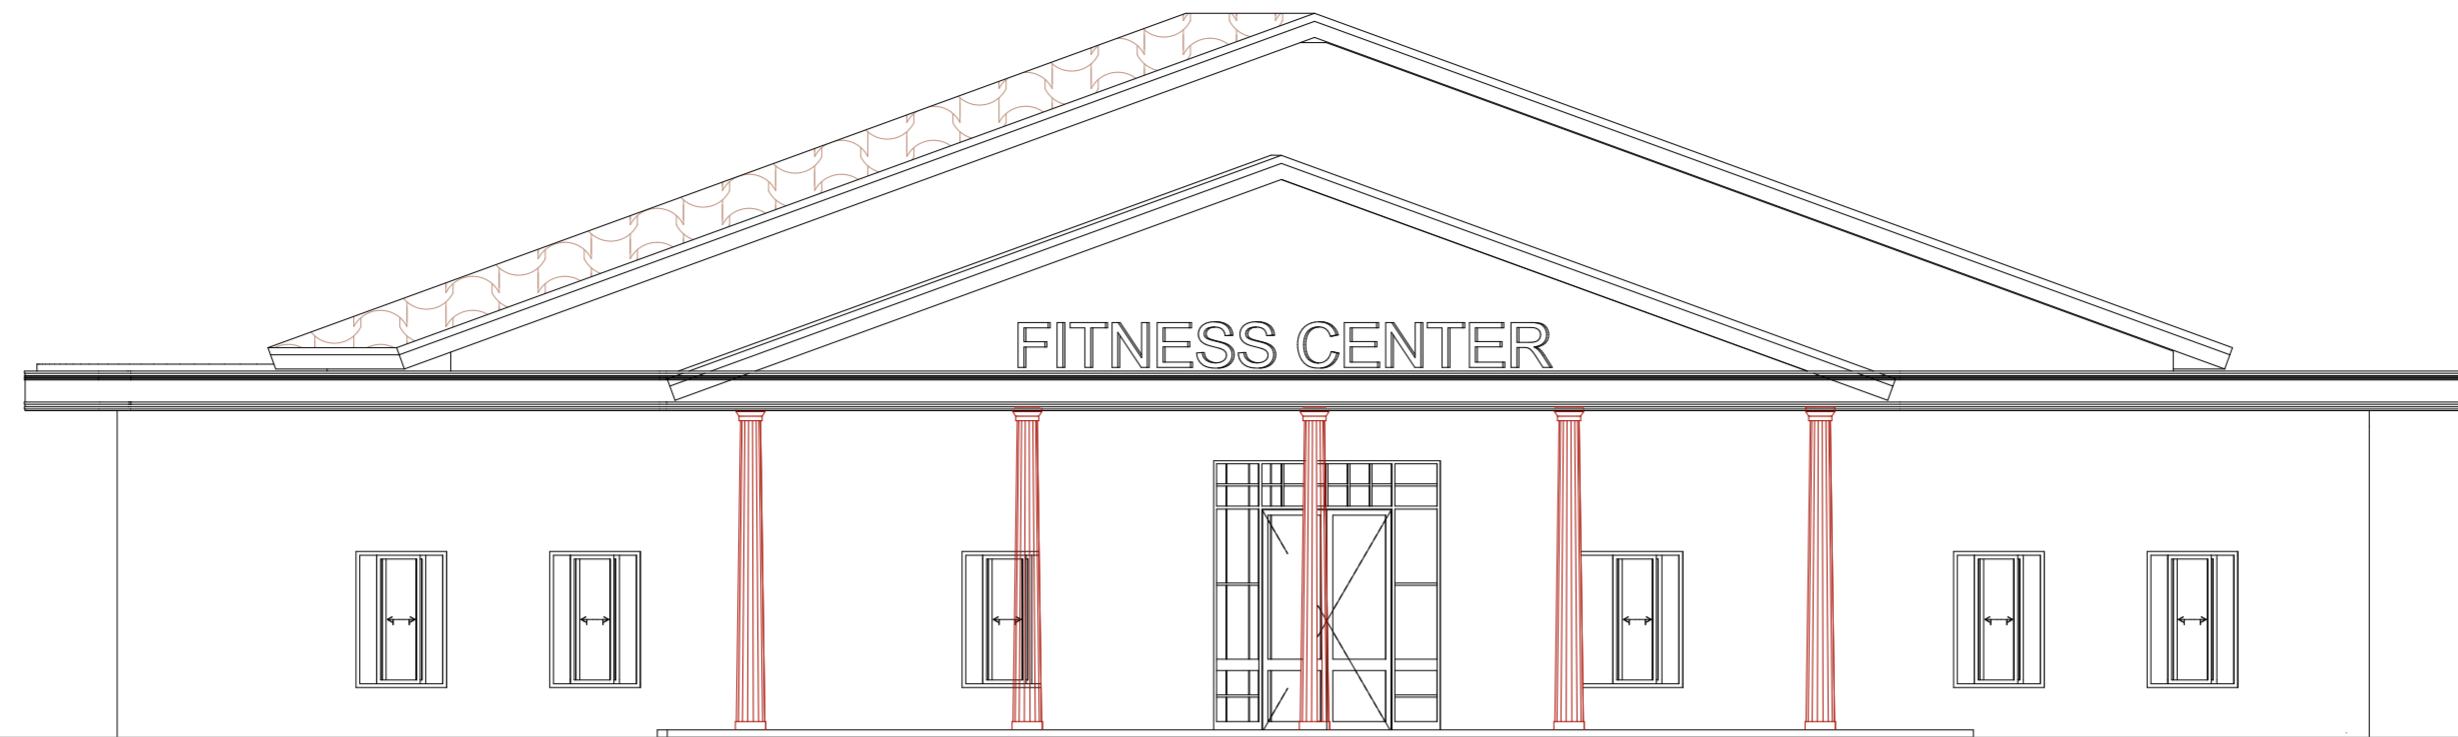

TAMPAK BARAT DAYA
SKALA 1:100

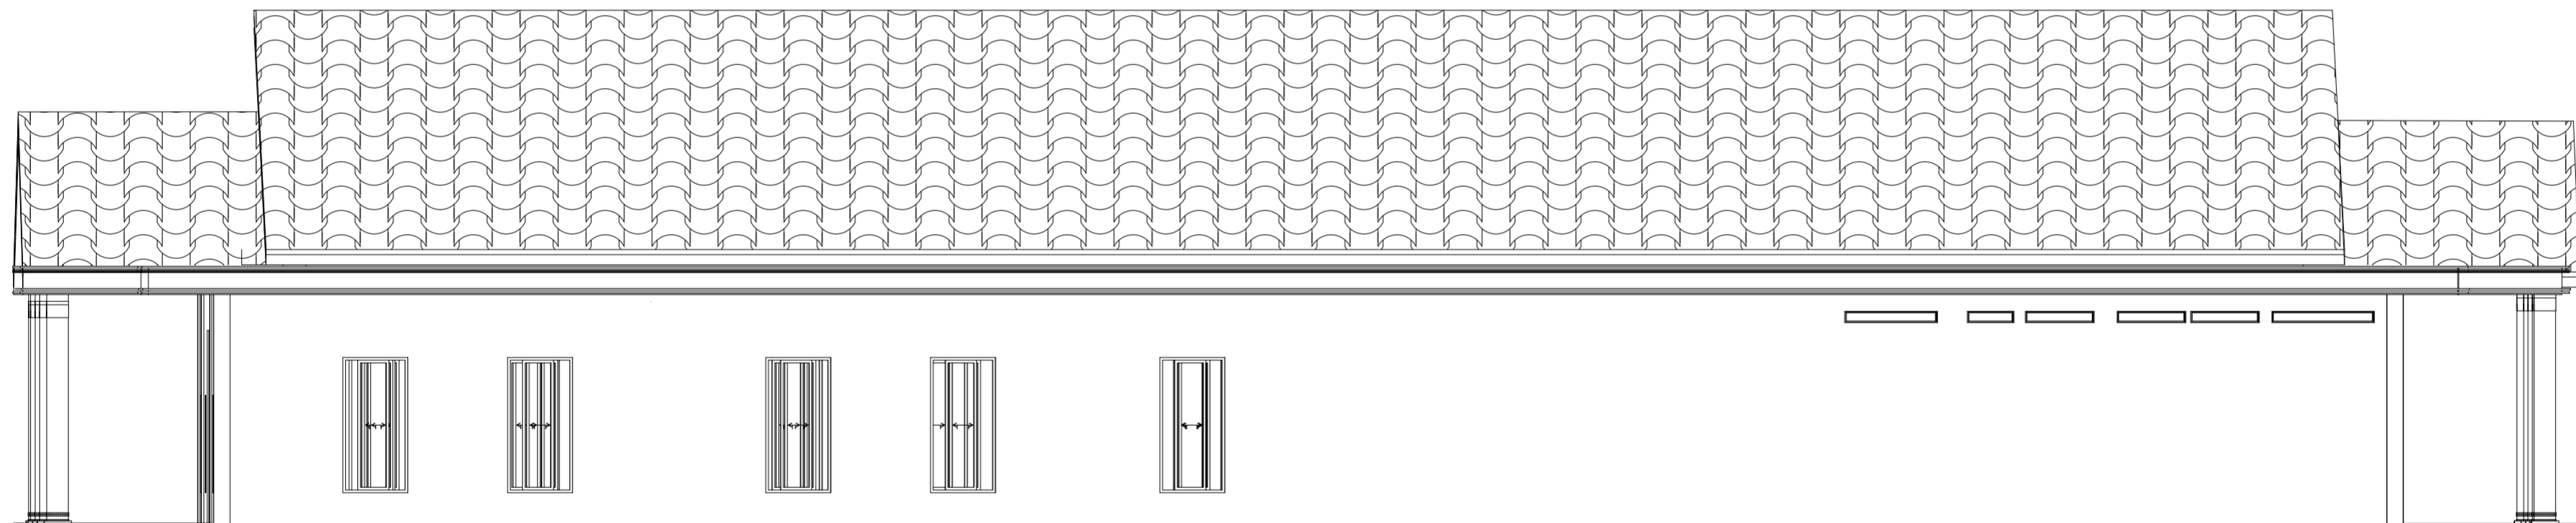

TAMPAK TIMUR LAUT
SKALA 1:100



ARSITEKTUR
UNIVERSITAS ISLAM
INDONESIA

PAS
(PROGRAM
AKHIR SARJANA)

Judul Perancangan

TAMAN REKREASAI DAN
OLAHRGA KRIDOSONO
YOGYAKARTA

Penerapan Kenyamanan Termal
Alami pada Bangunan dan
Parametrik sebagai Metode
Tata Letak Bangunan

Dosen Pembimbing

Johanita Anggiarini, S.T., M.T

Anisah Nur Sasangka

12512011

Judul Gambar


TAMPAK FITNESS CENTER
TENGGERA - BARAT LAUT

Skala


1:150

Halaman

Keterangan

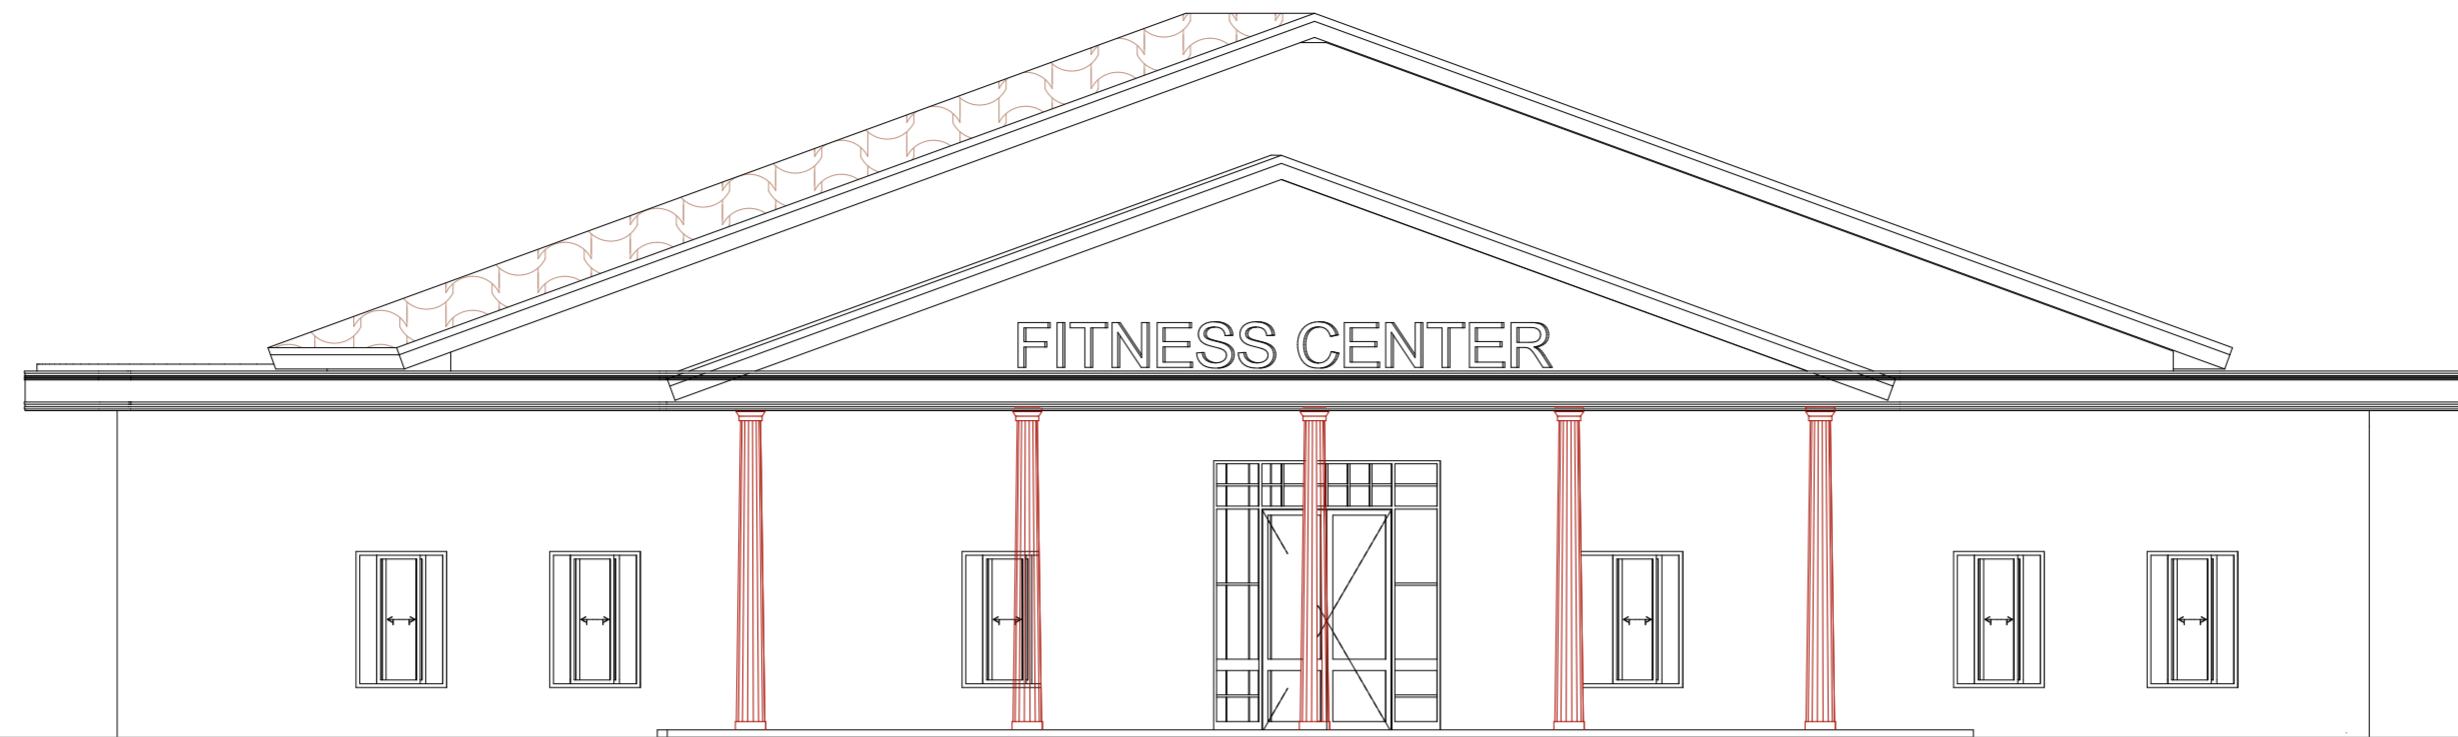

TAMPAK TENGGARA
SKALA 1:100

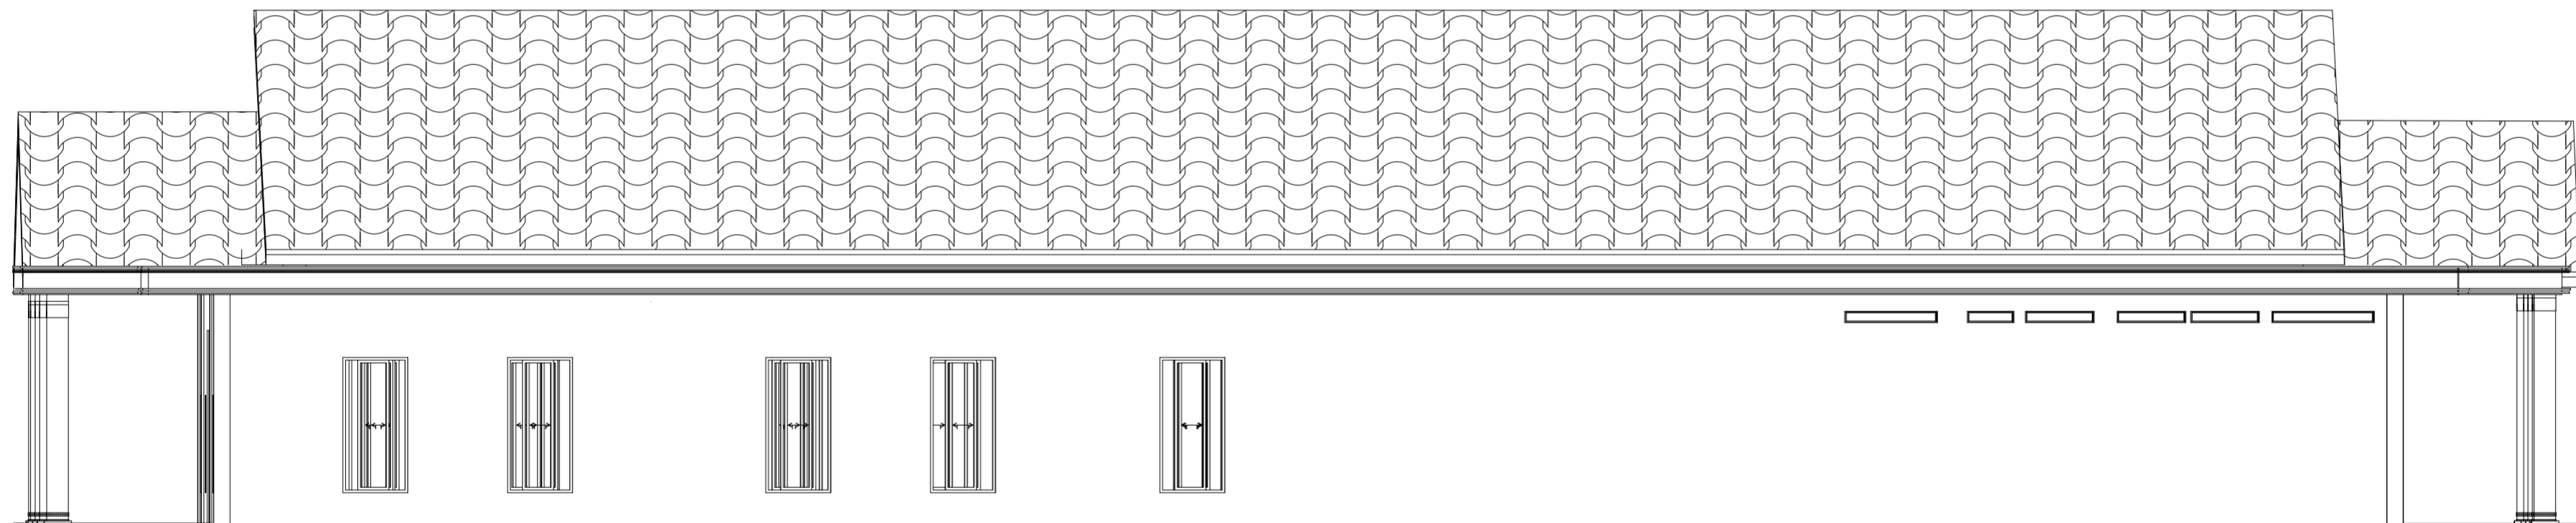

TAMPAK BARAT LAUT
SKALA 1:100



ARSITEKTUR
UNIVERSITAS ISLAM
INDONESIA

PAS
(PROGRAM
AKHIR SARJANA)

Judul Perancangan

TAMAN REKREASI DAN
OLAHRAGA KRIDOSONO
YOGYAKARTA

Penerapan Kenyamanan Termal
Alami pada Bangunan dan
Parametrik sebagai Metode
Tata Letak Bangunan

Dosen Pembimbing

Johanita Anggiarini, S.T., M.T

Anisah Nur Sasangka

12512011

Judul Gambar

TAMPAK KOLAM RENANG
TENGGERA - BARAT LAUT
- SELATAN


Skala

1:200

Halaman


Keterangan

UMBANG TIRTA SWIMMING POOL

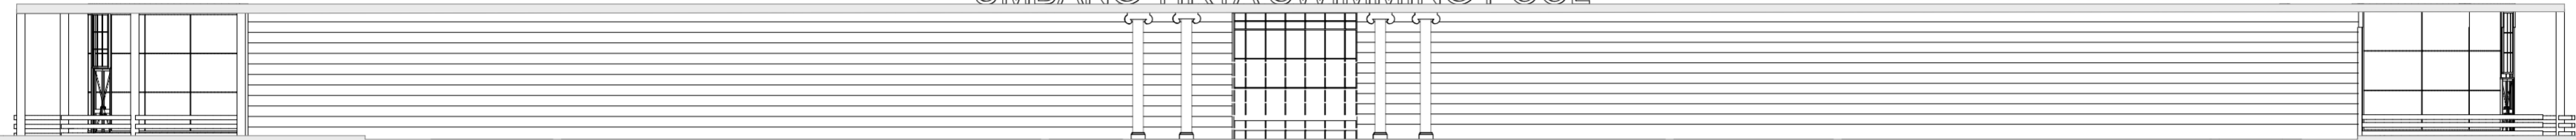


TAMPAK SELATAN
SKALA 1:200

UMBANG TIRTA SWIMMING POOL

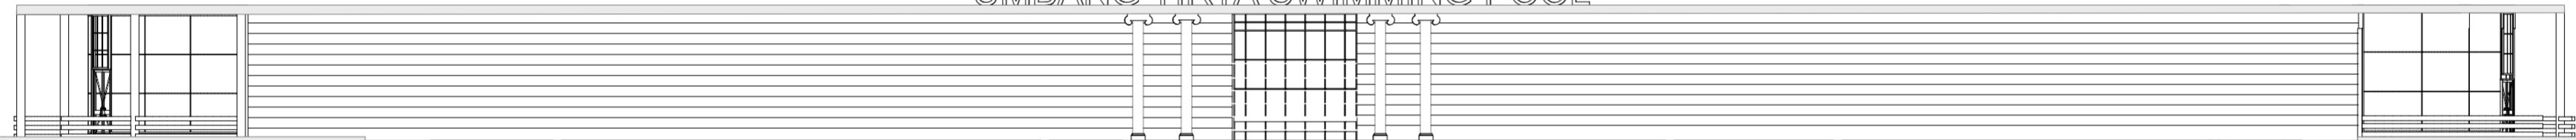


TAMPAK TIMUR LAUT
SKALA 1:200



UMBANG TIRTA SWIMMING POOL

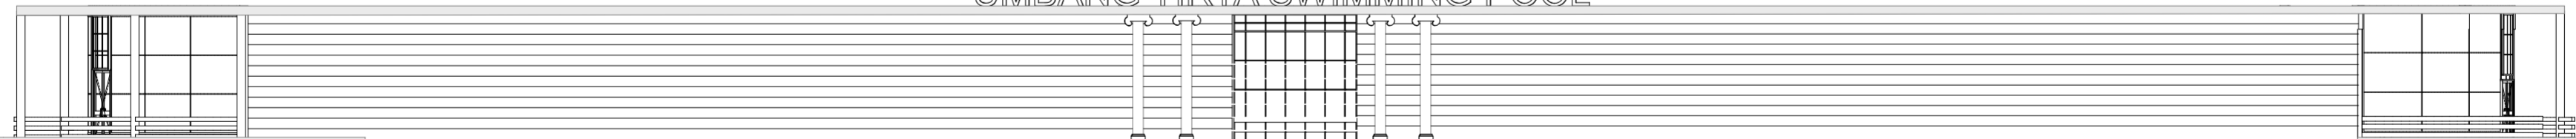


TAMPAK BARAT DAYA
SKALA 1:200

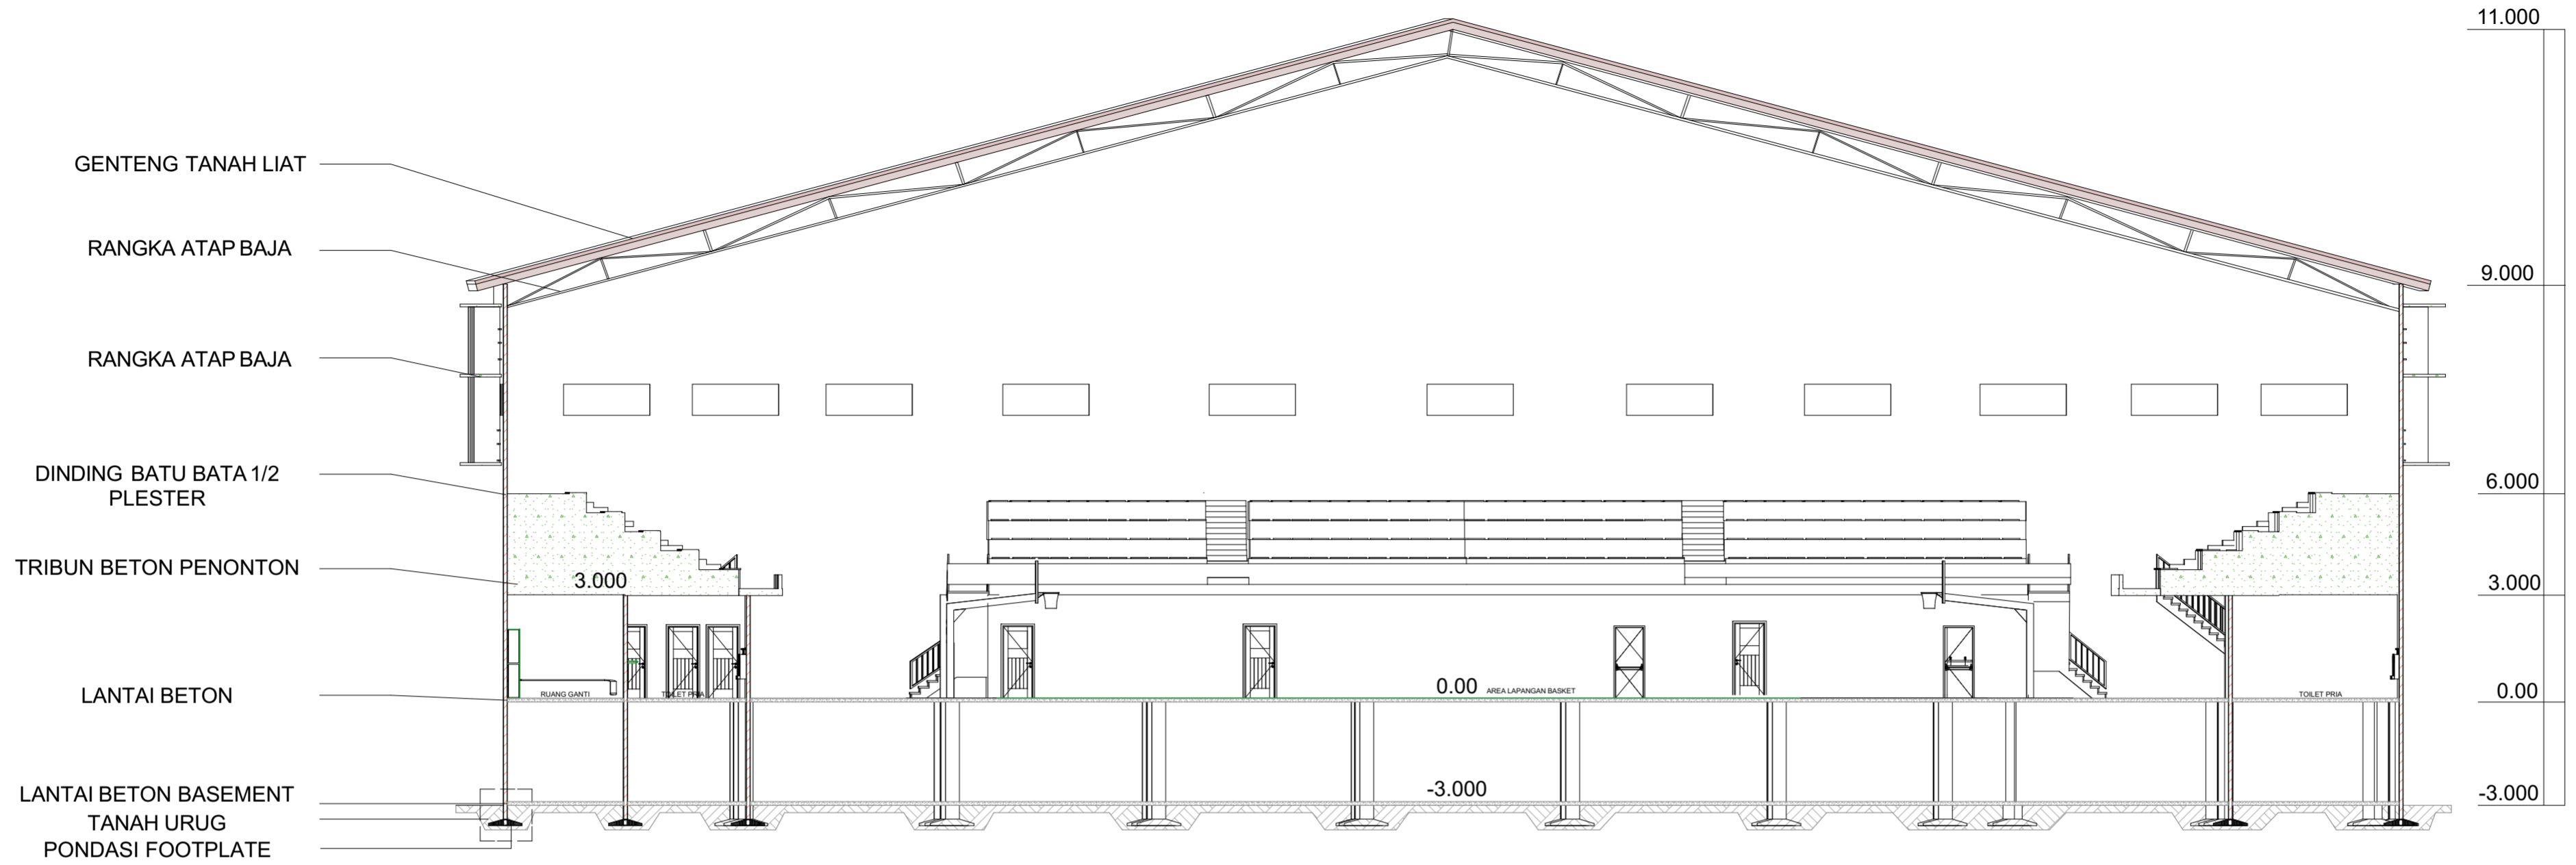

POTONGAN S-10
SKALA 1:150

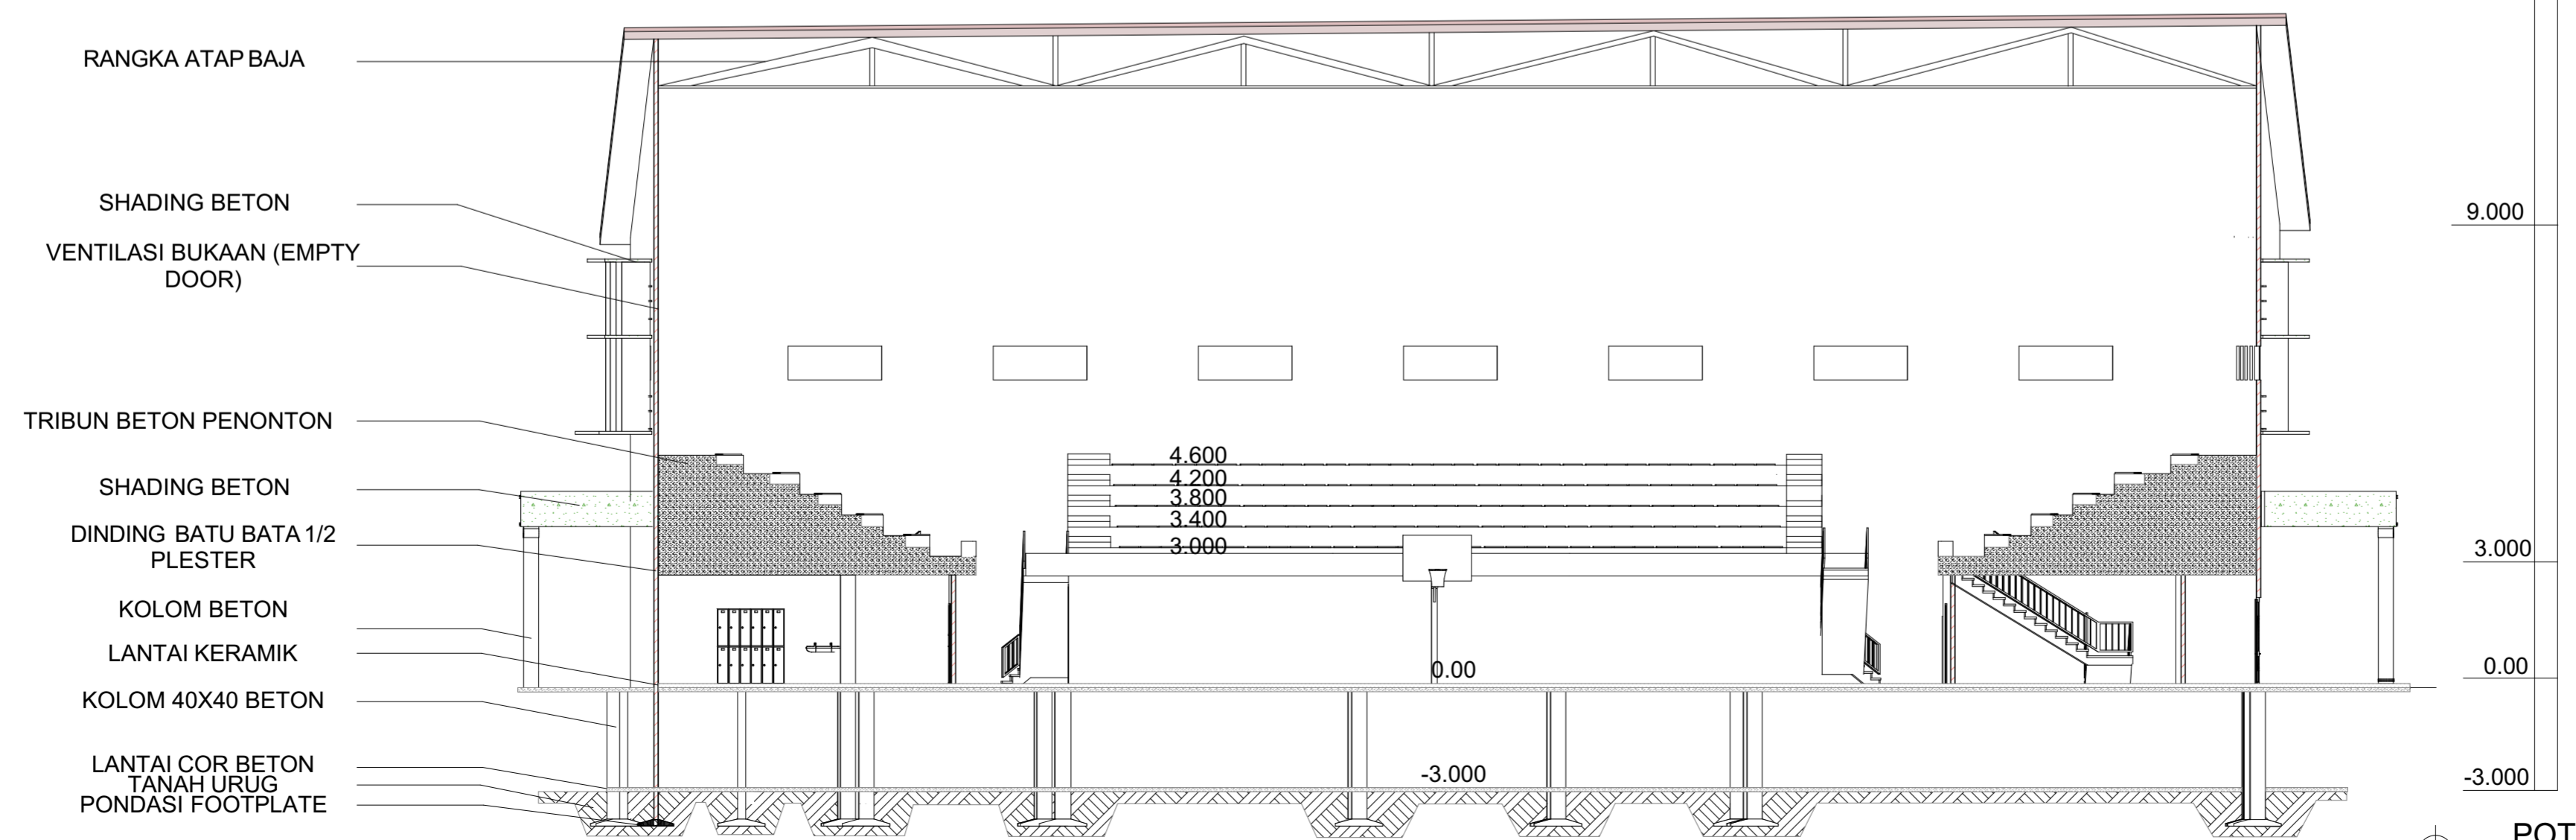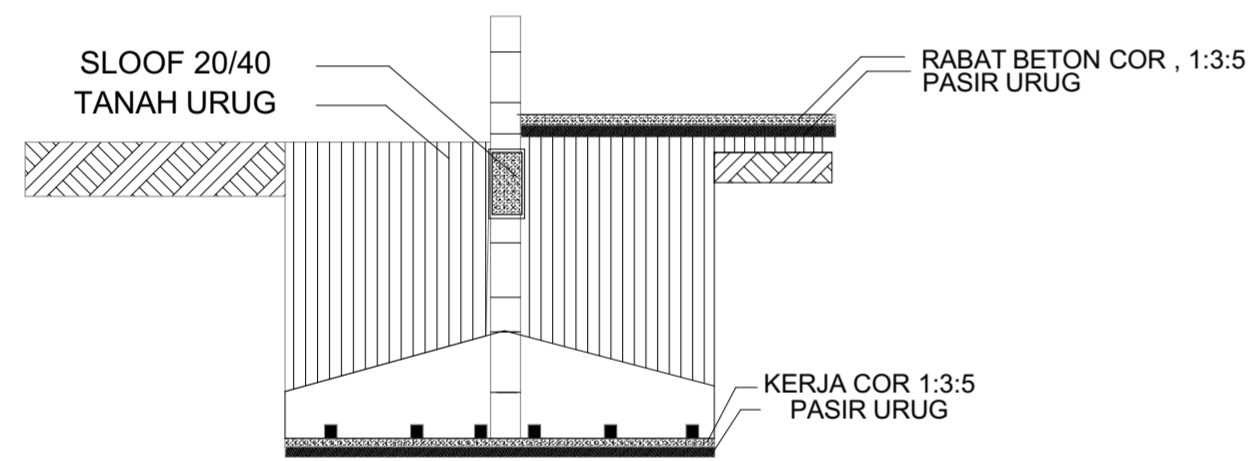


POTONGAN S-9
SKALA 1:150

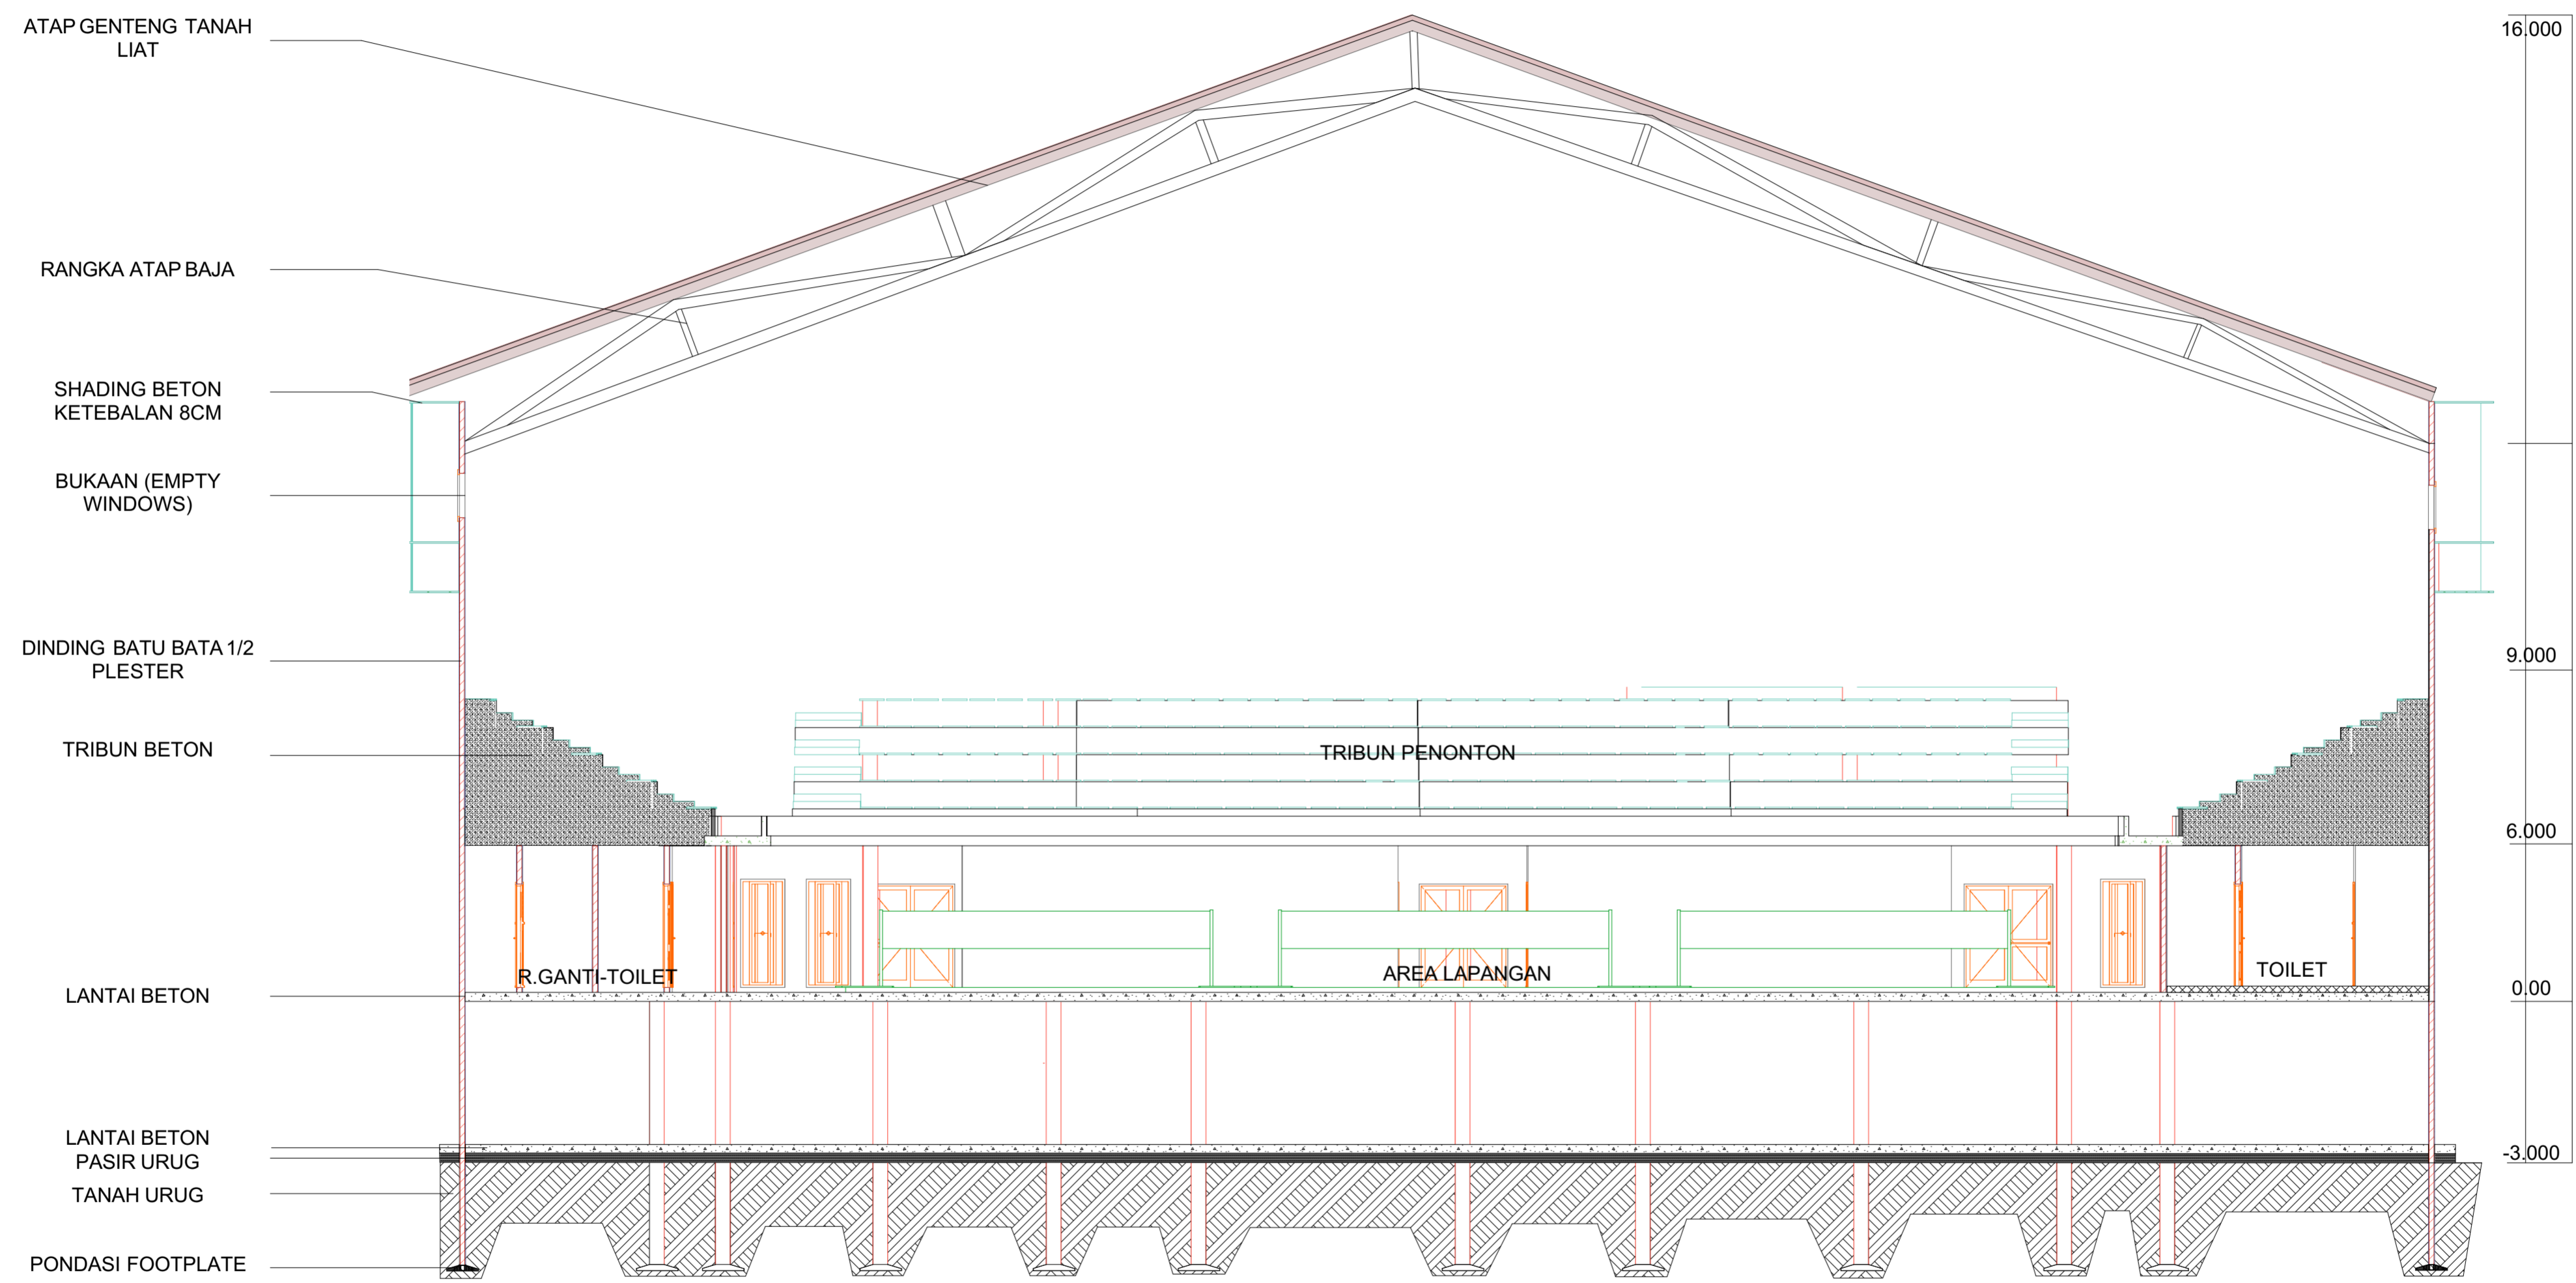


16.000
9.000
6.000
0.00
-3.000



POTONGAN S-08
BADMINTON HALL
1:150

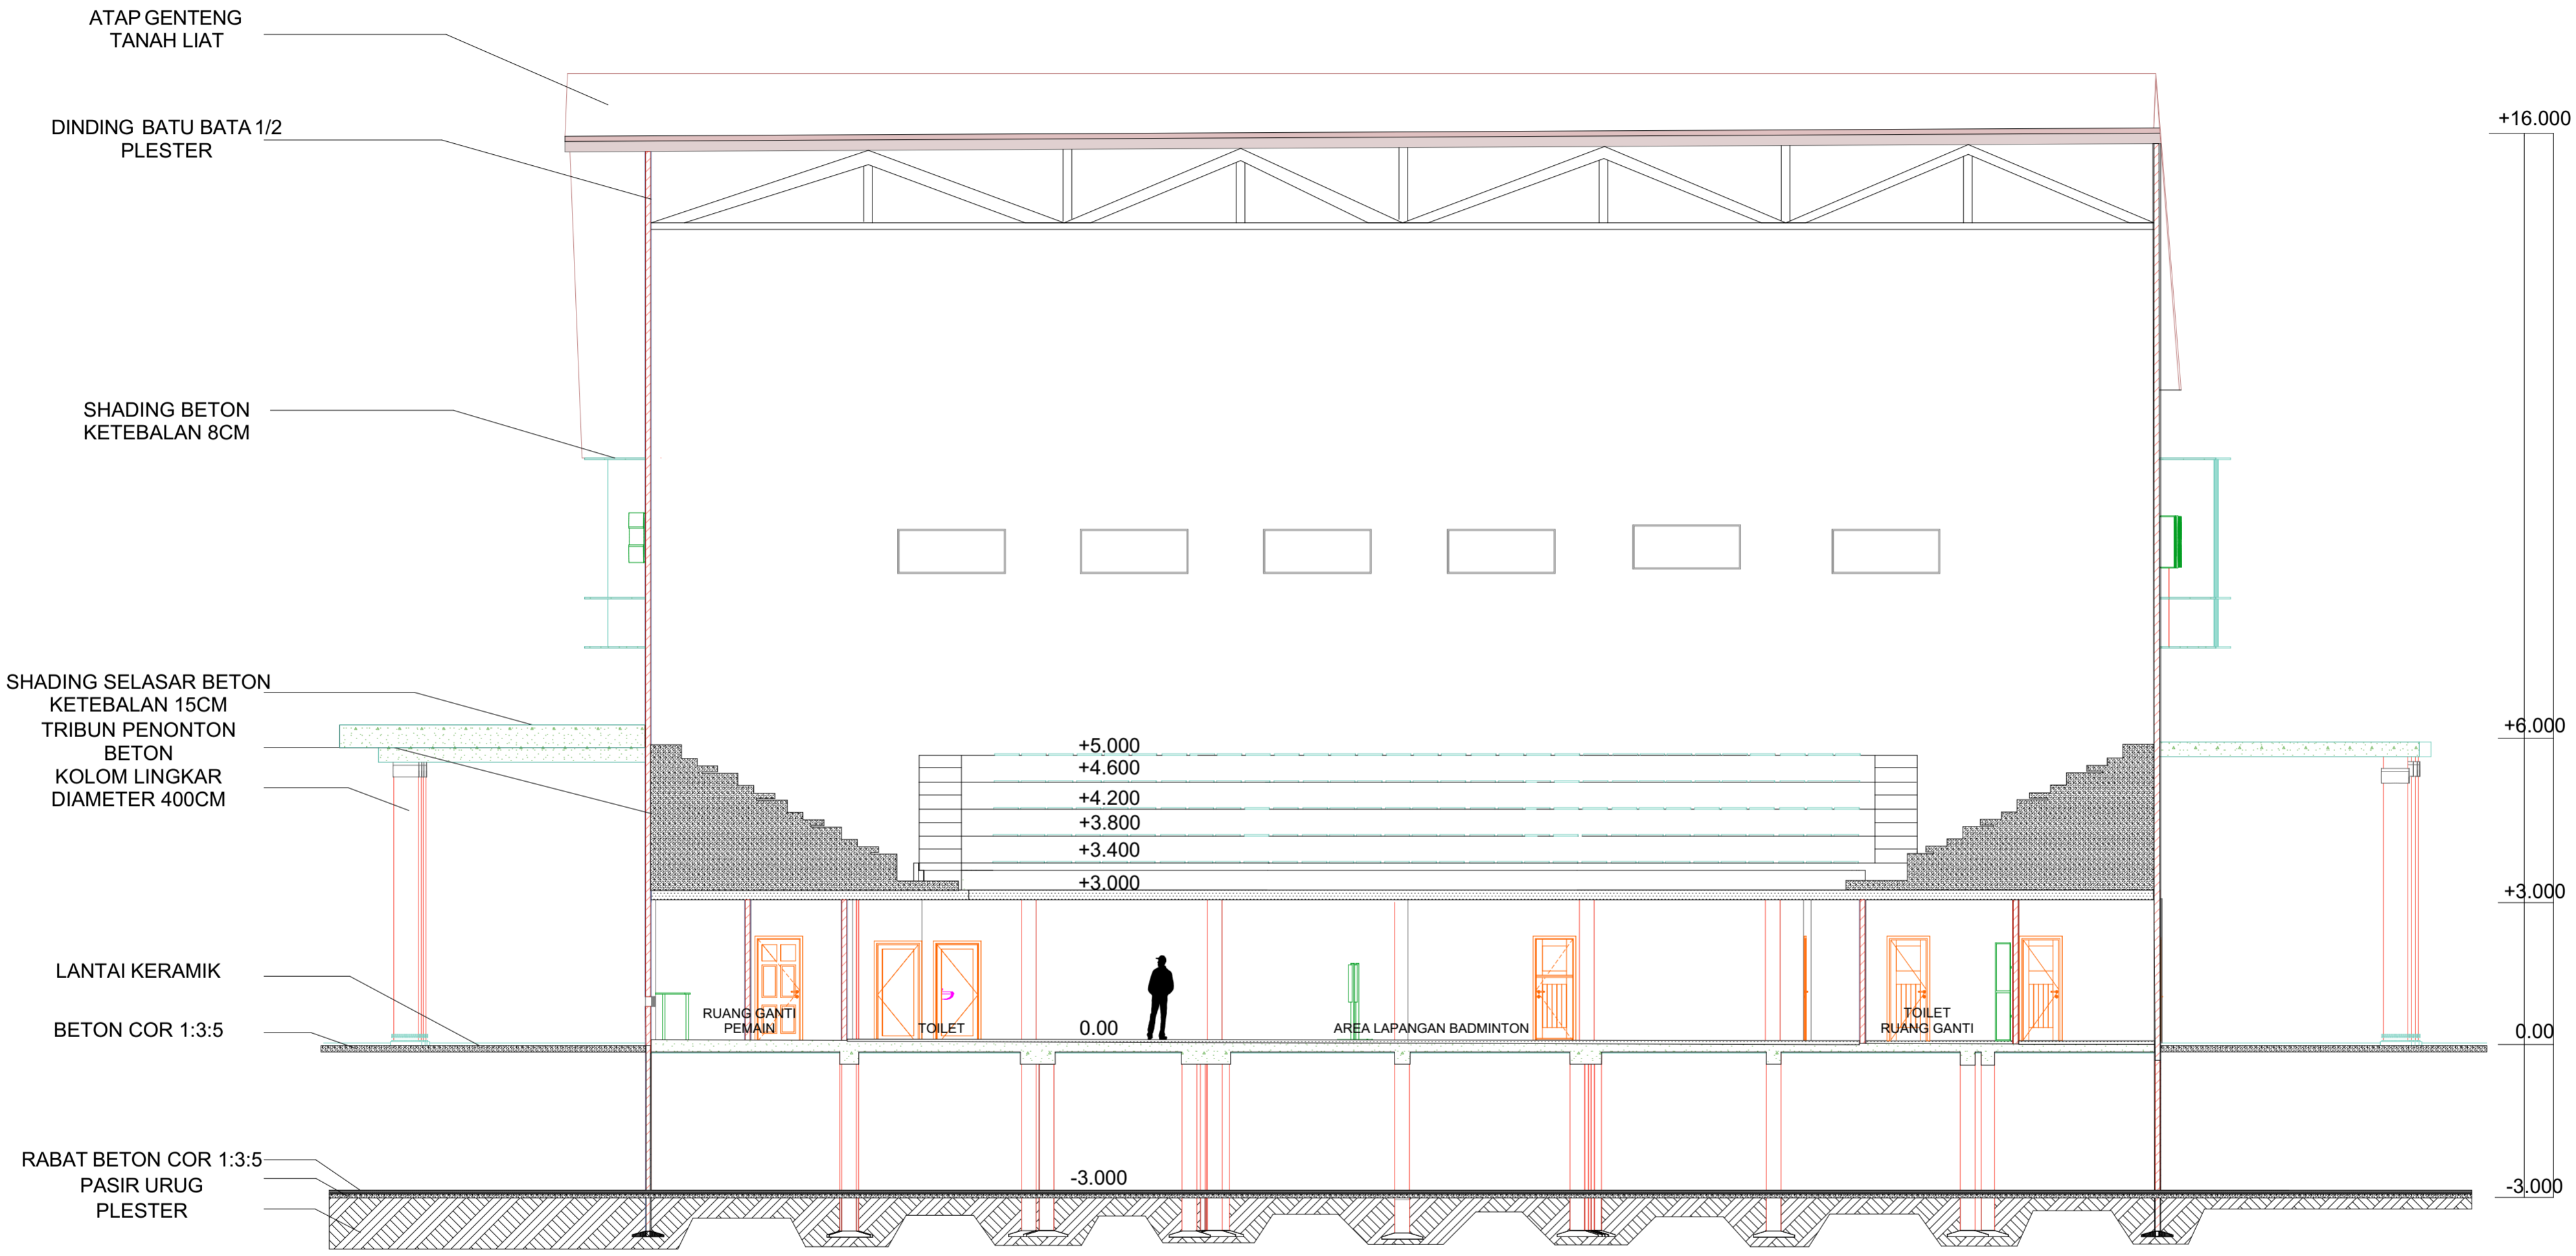


POTONGAN S-09
BADMINTON HALL
1:150

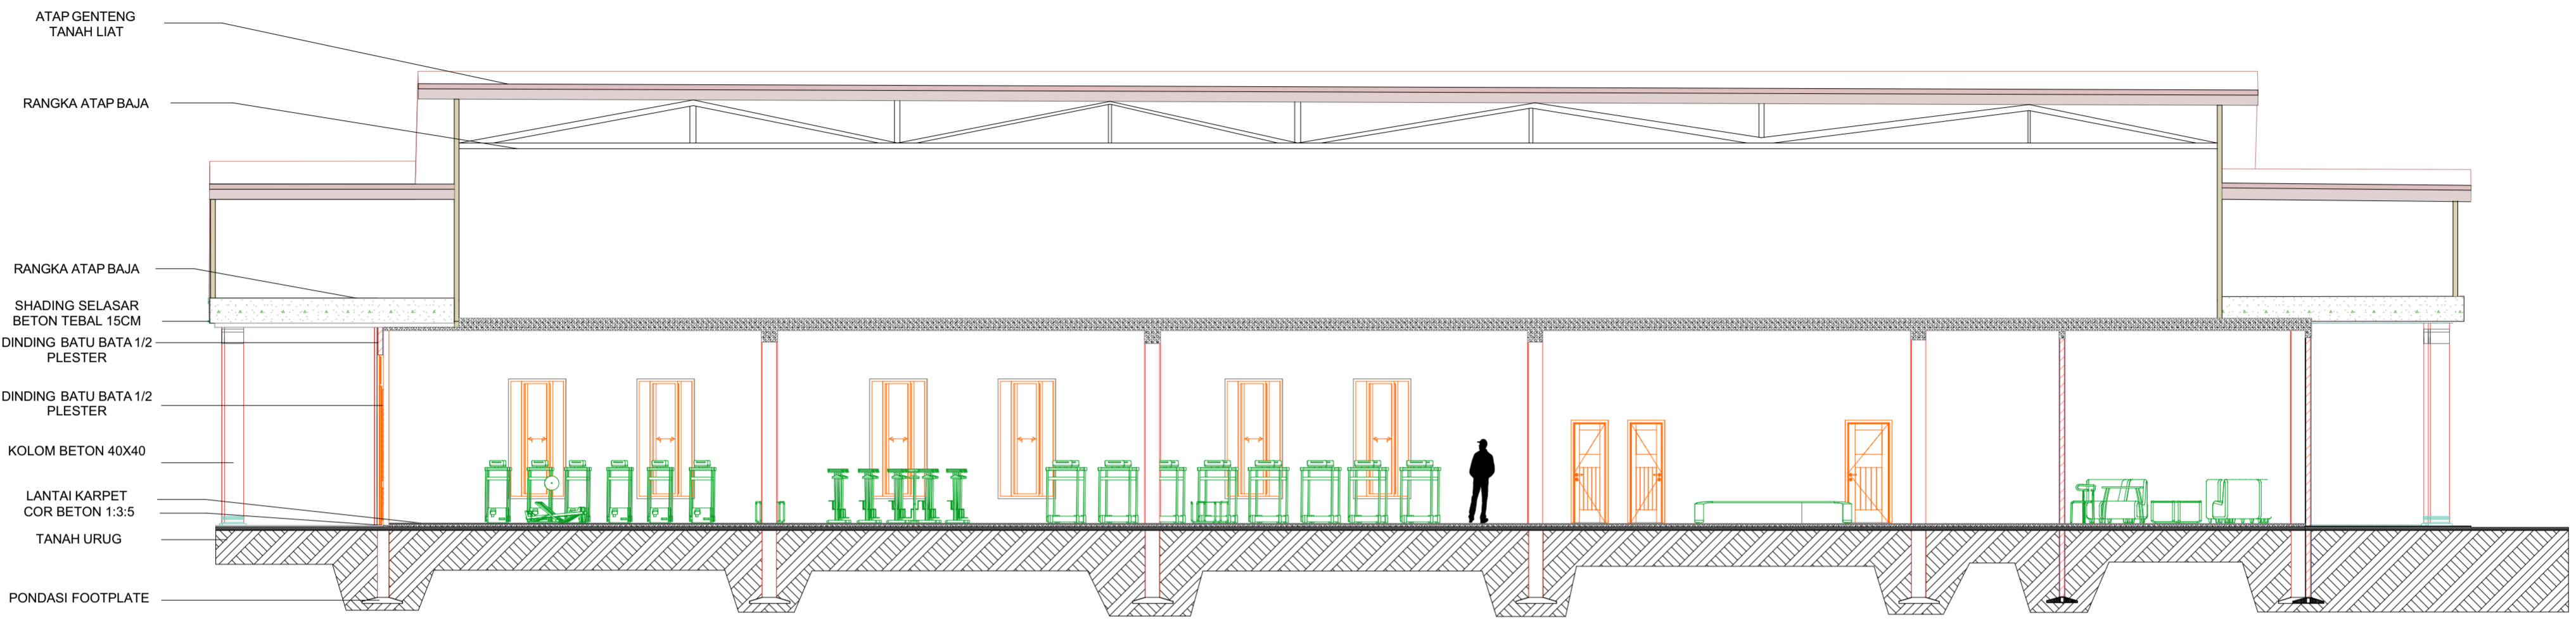


POTONGAN S-09
SKALA 1:150

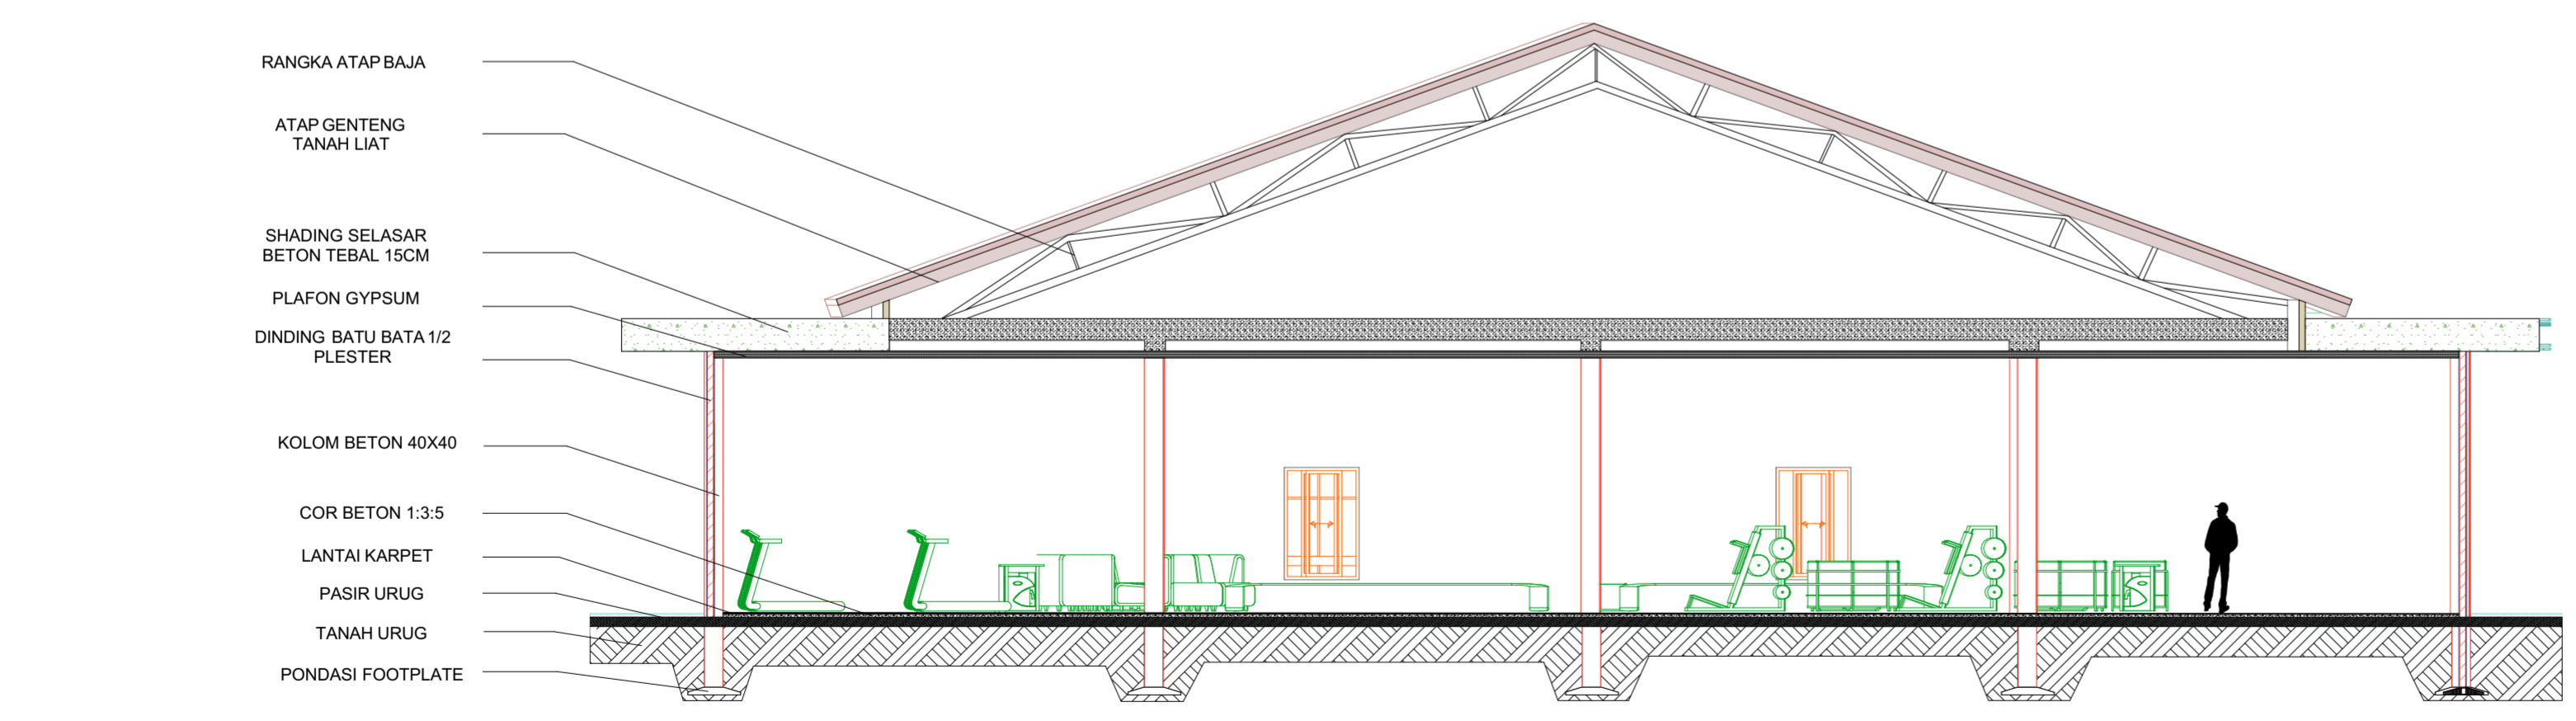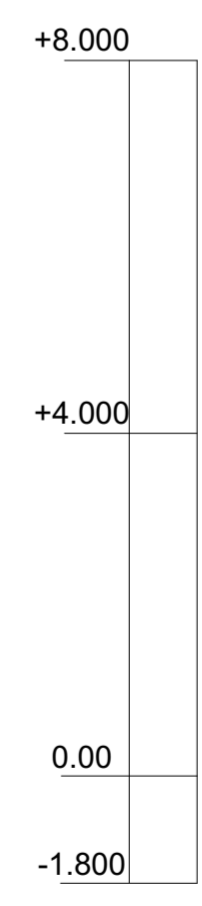

POTONGAN S-10
SKALA 1:150

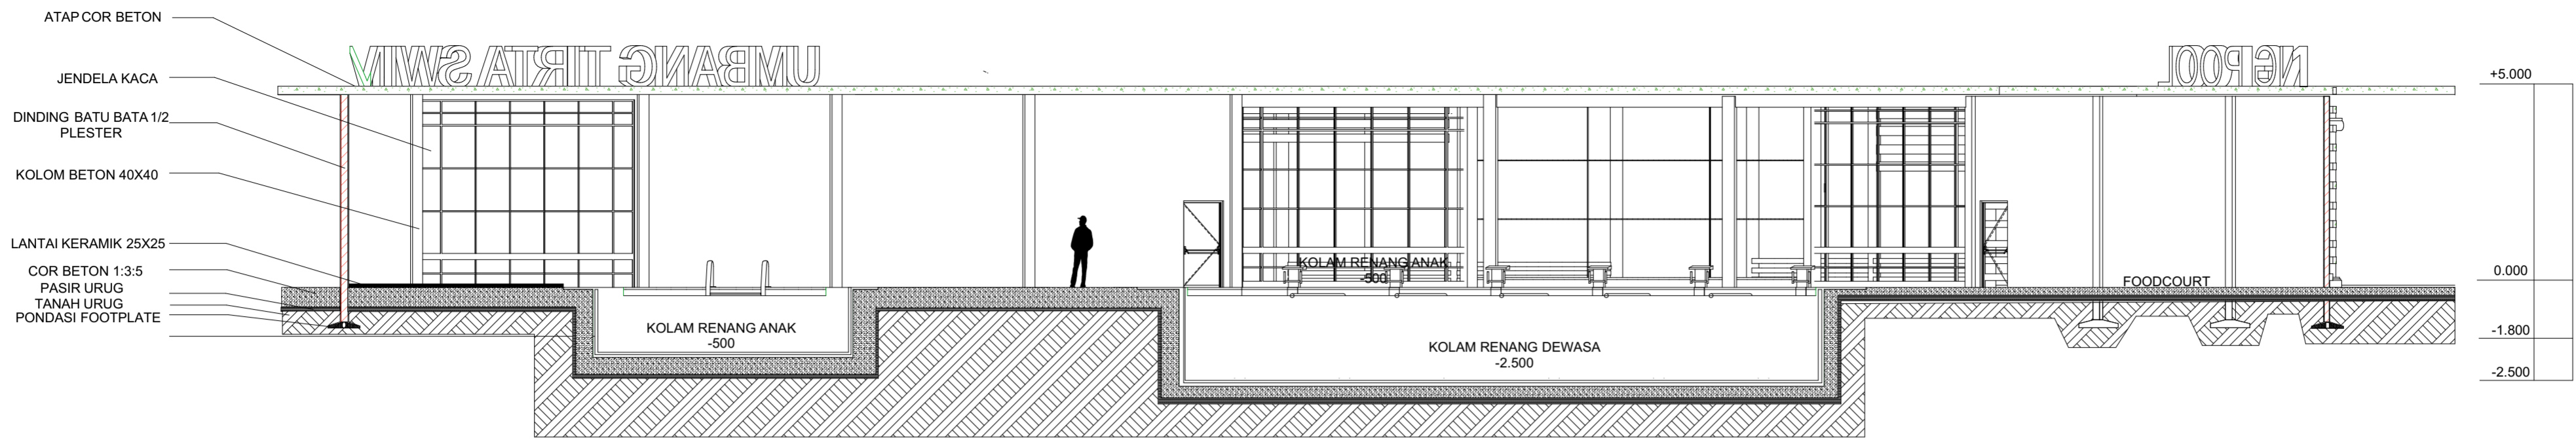



POTONGAN S-09 KOLAM RENANG
SKALA 1:150


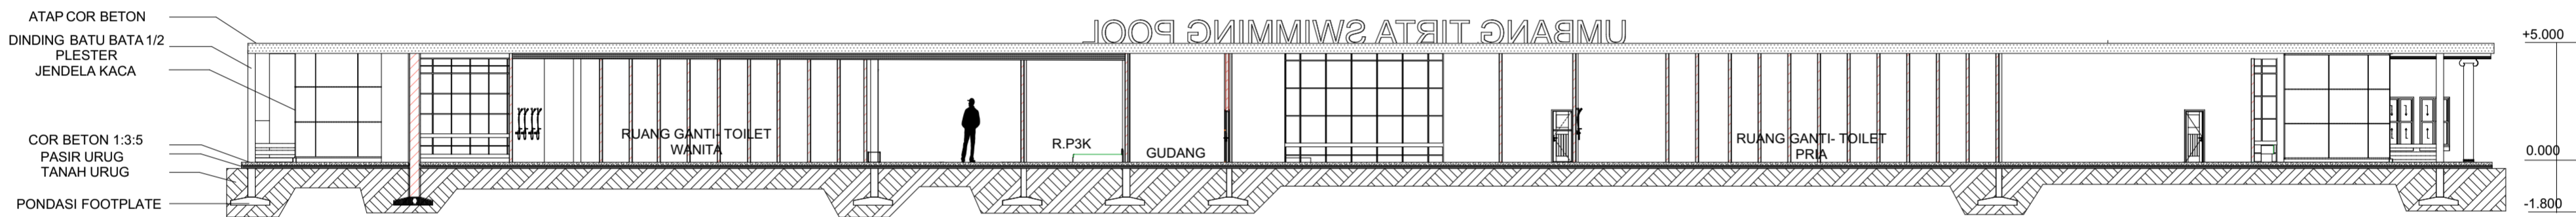


POTONGAN S-10 KOLAM RENANG
SKALA 1:200





POTONGAN S-02 KOLAMRENANG
SKALA 1:150

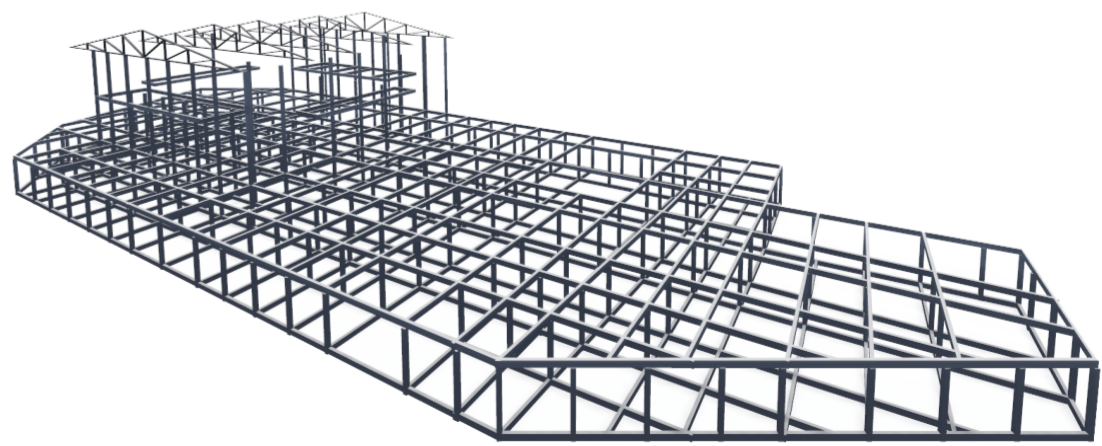
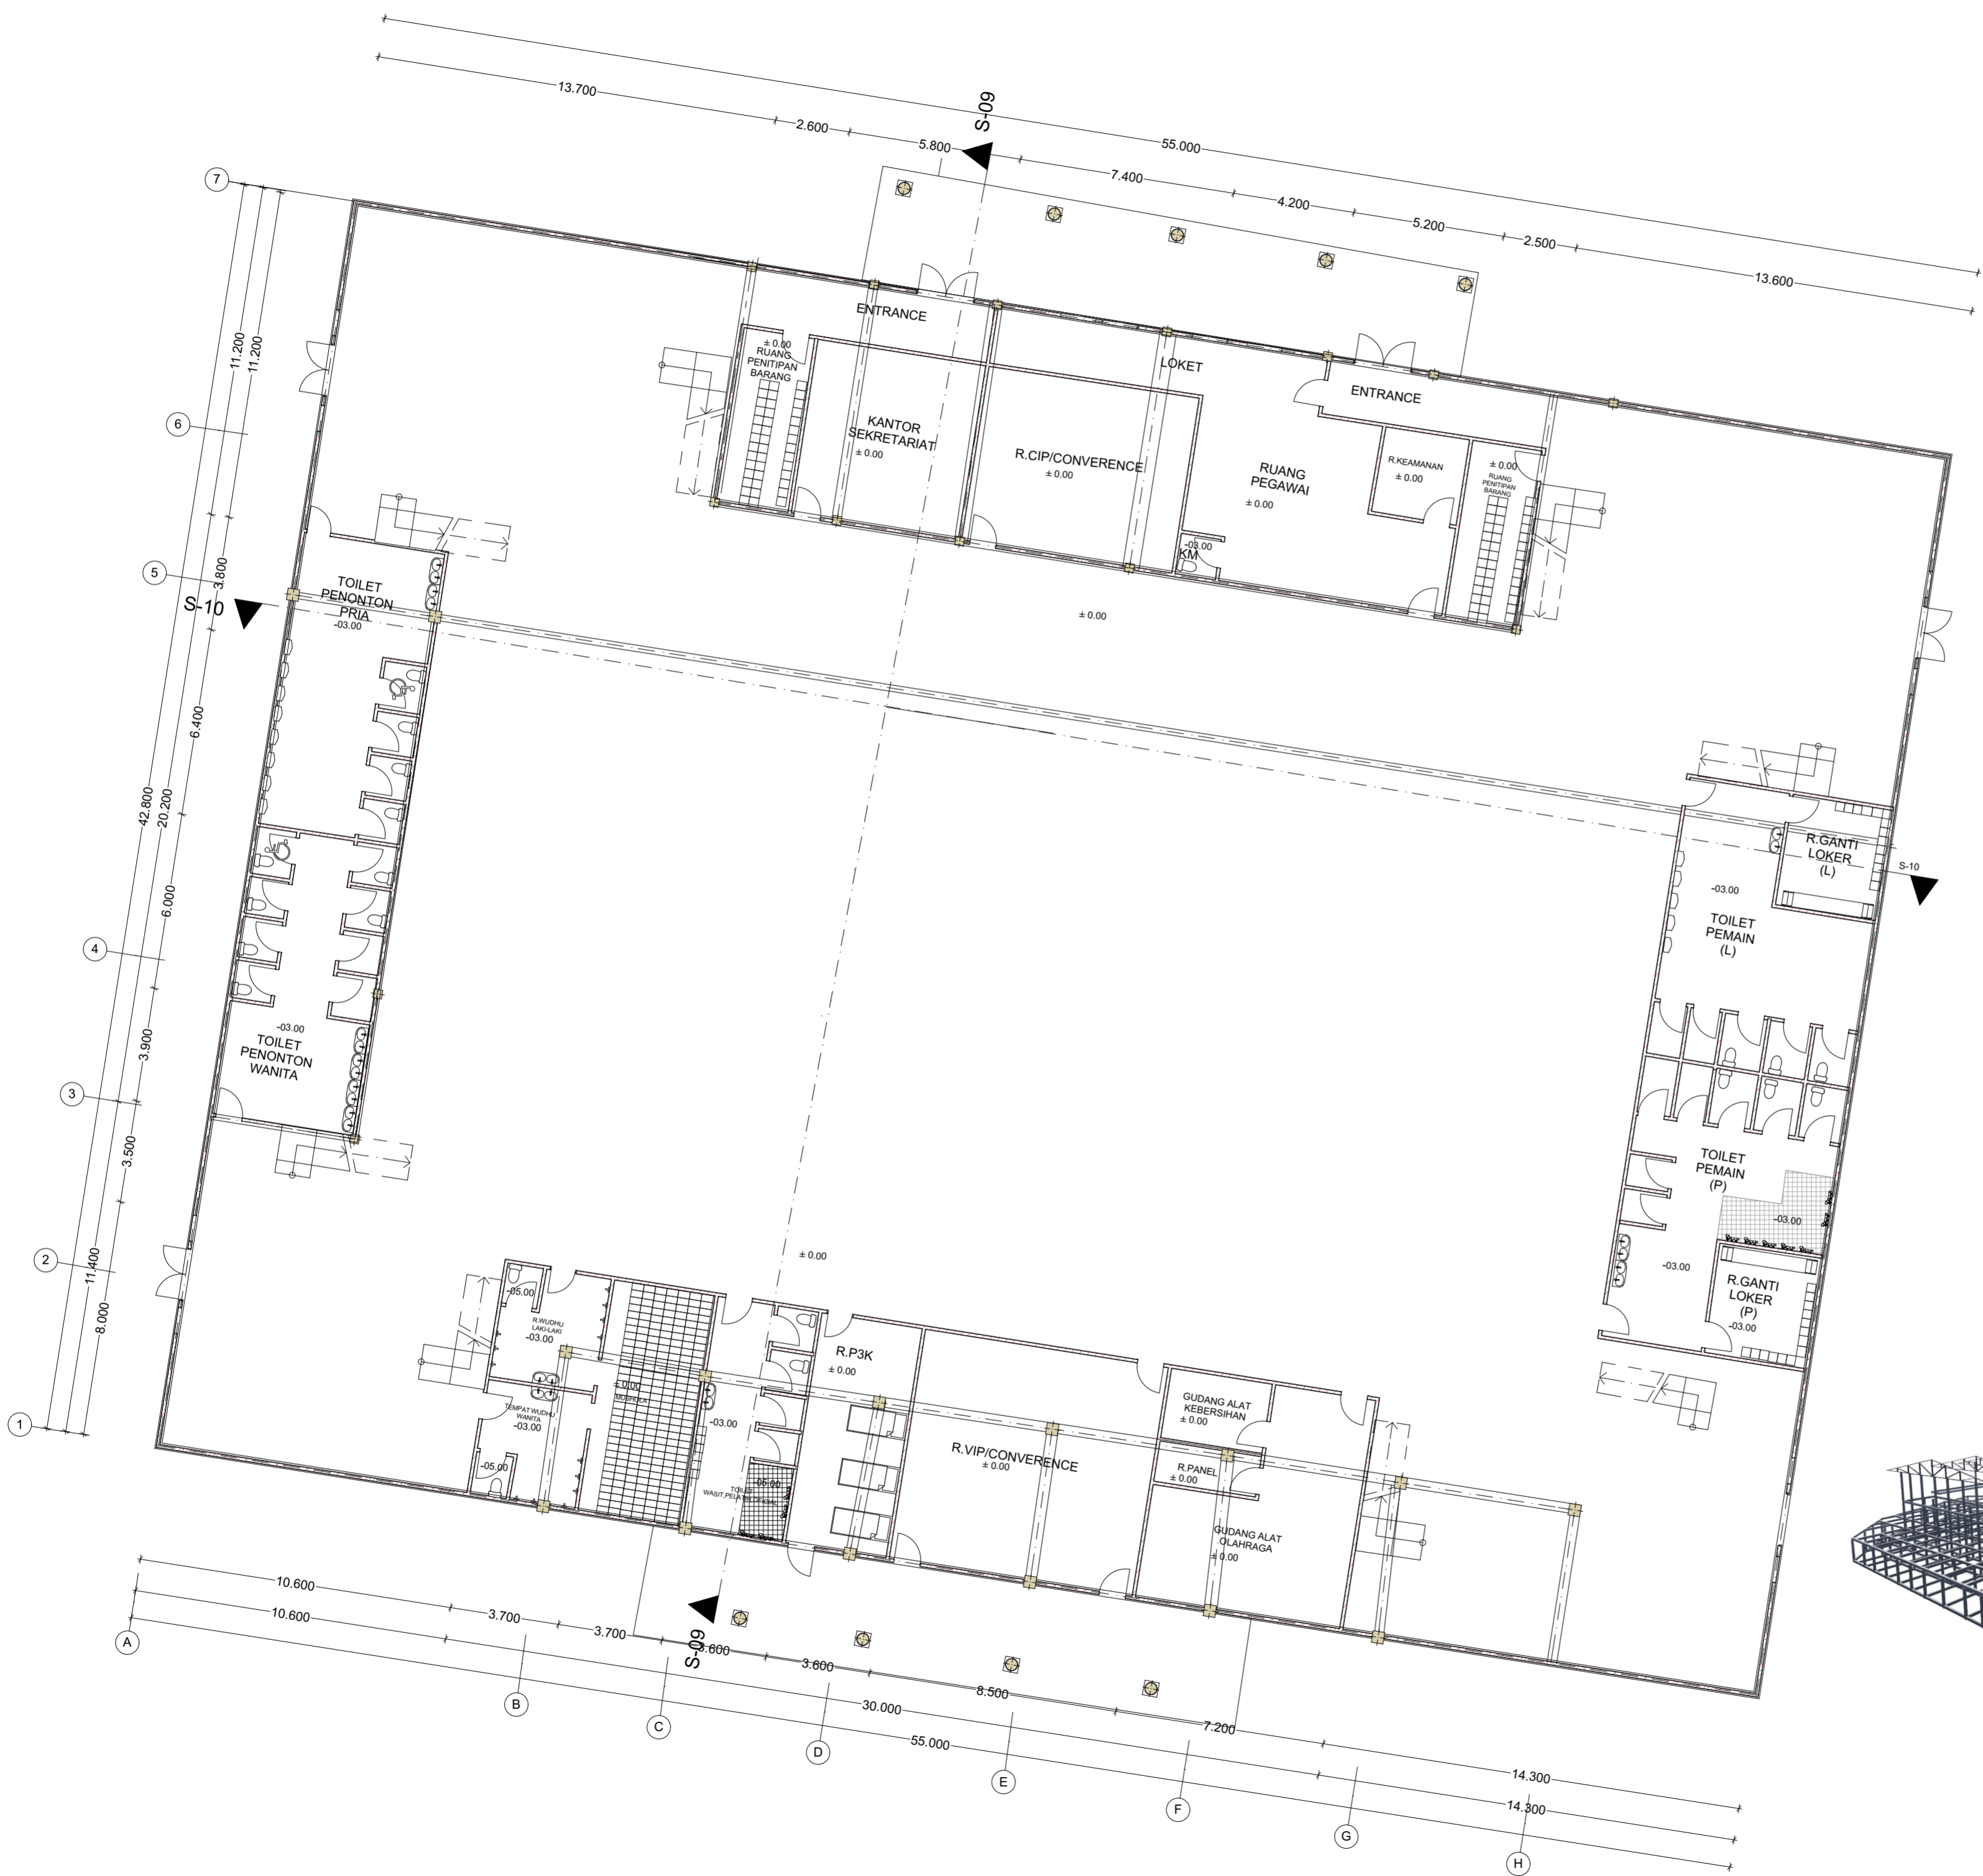


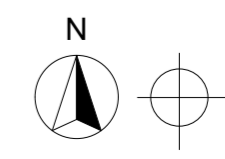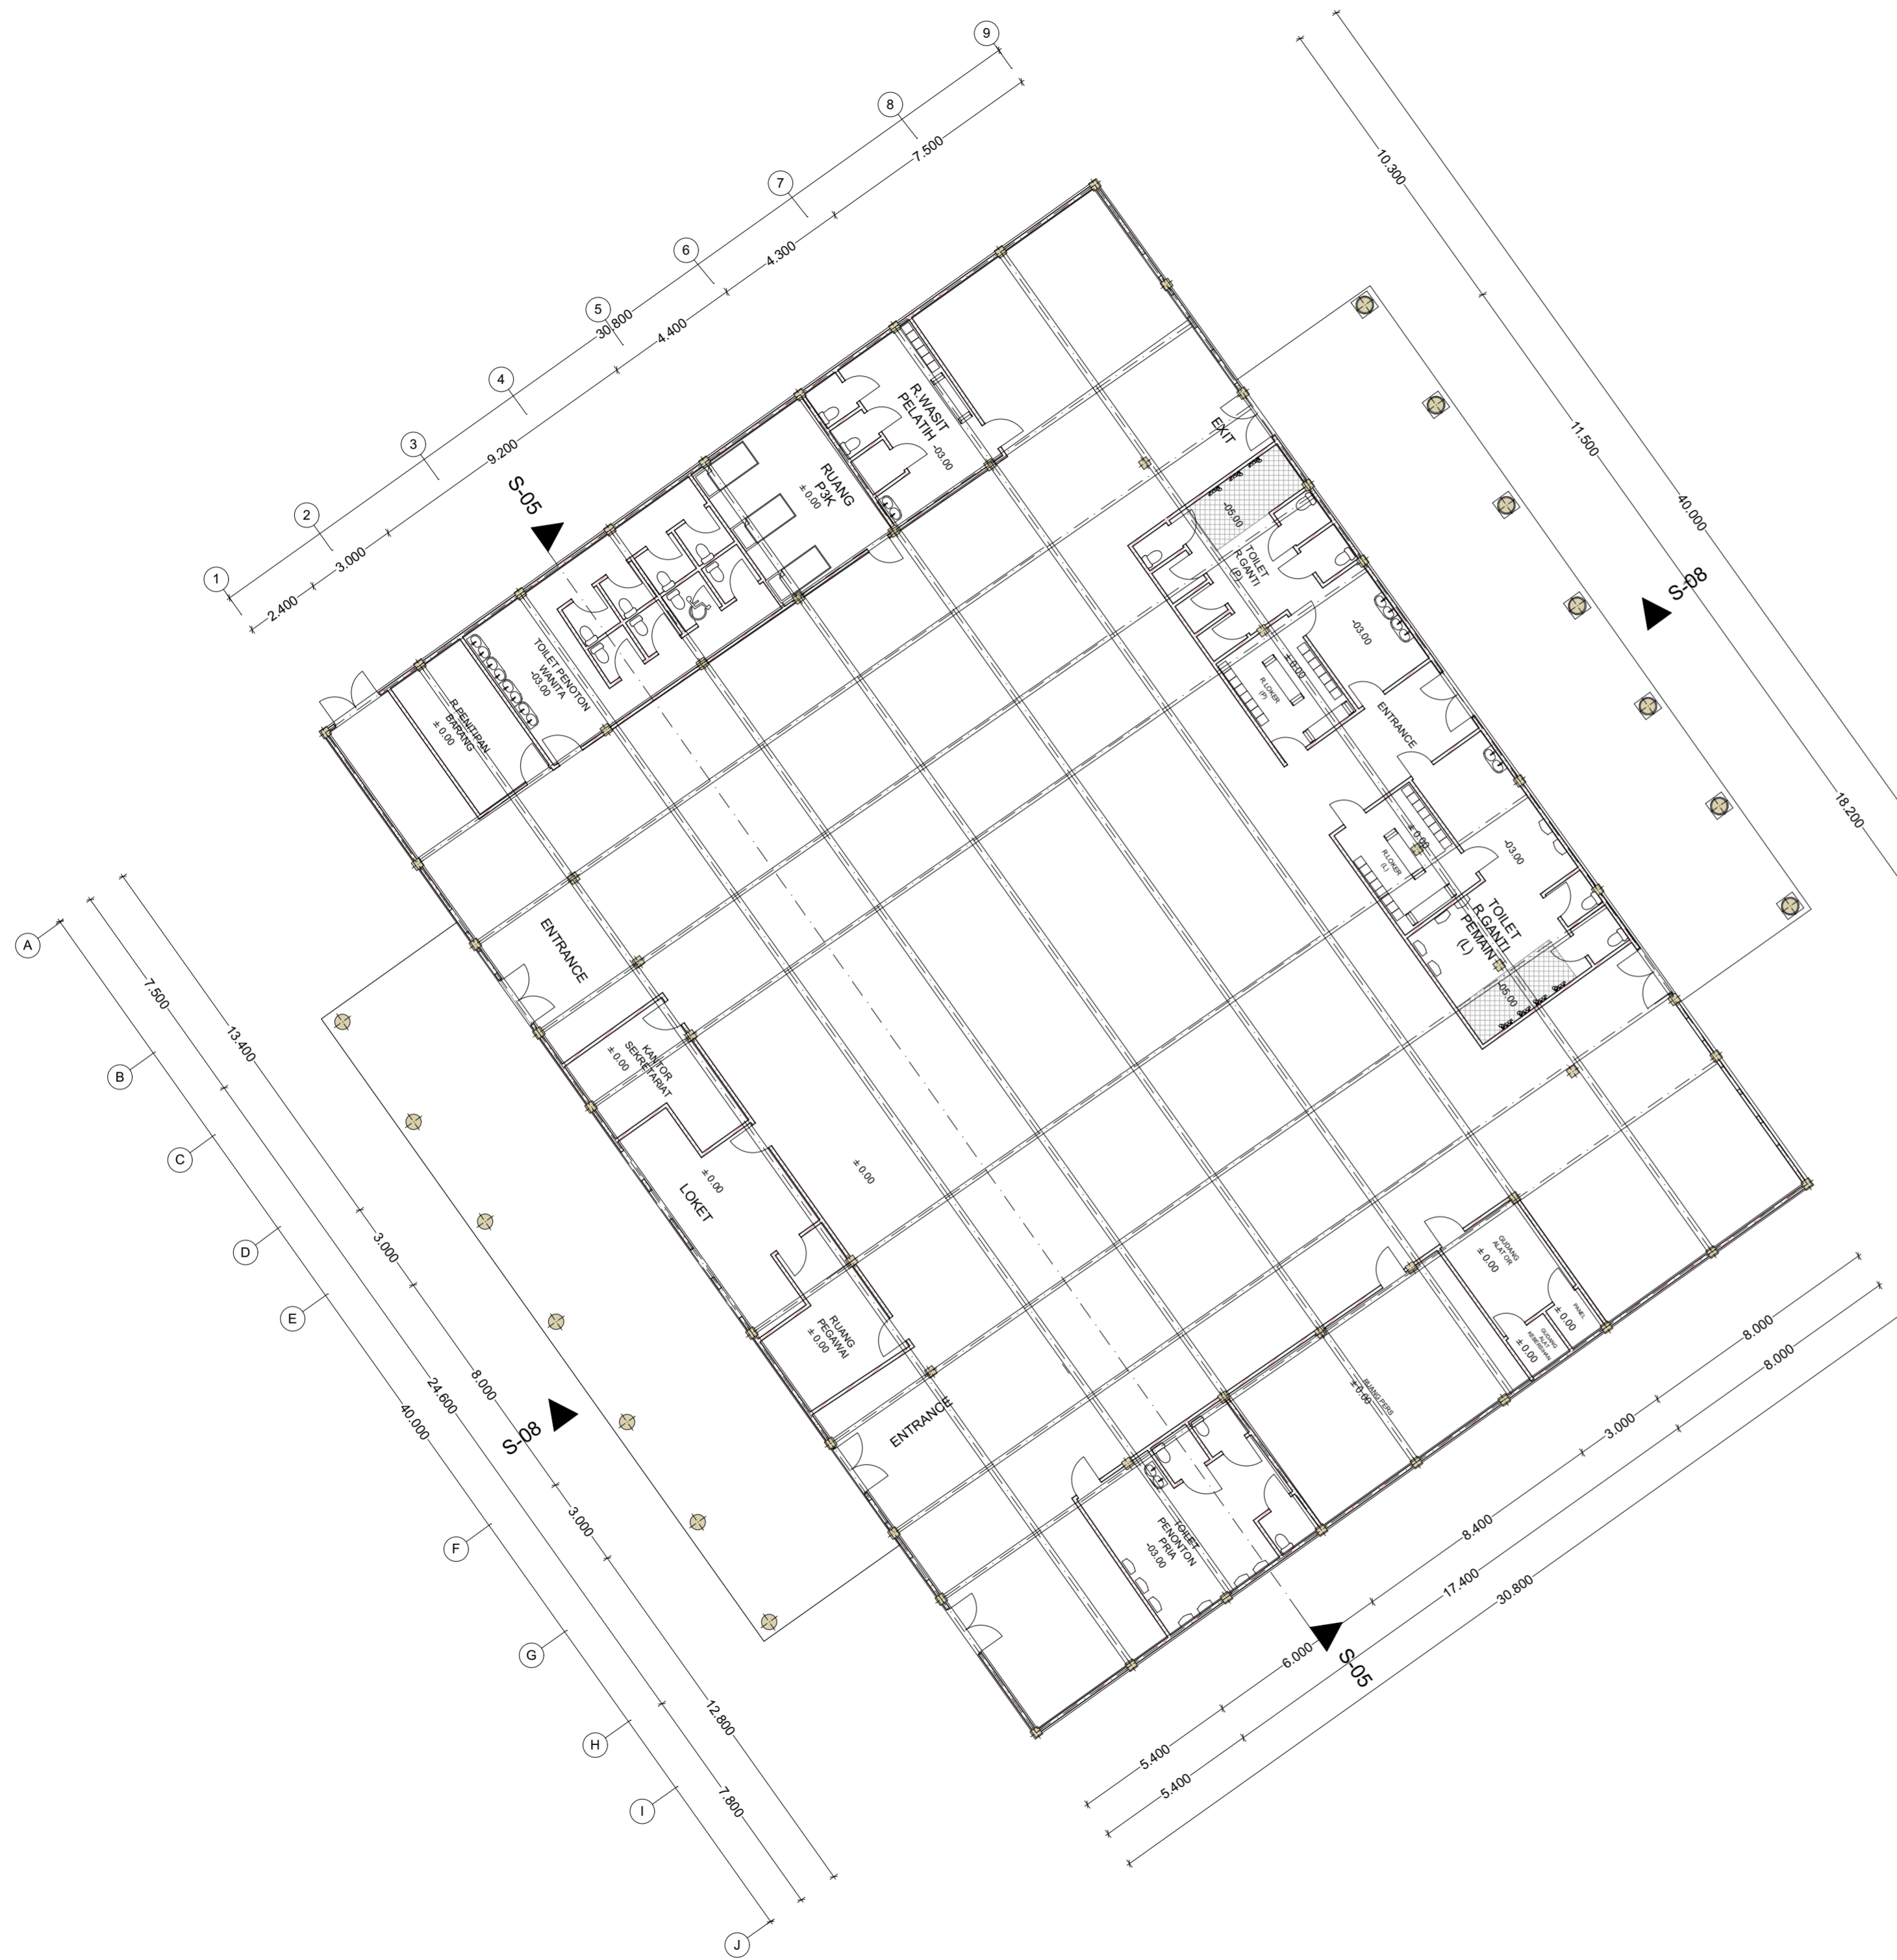


- ① KARPET
- ② KERAMIK 25X25
- ③ KERAMIK TEXTSTUR BATU 15X15
- ④ KERAMIK 20X20
- ⑤ KERAMIK TEXTSTUR (2) 15X15
- ⑥ KERAMIK 30X30
- ⑦ KERAMIK 30X30

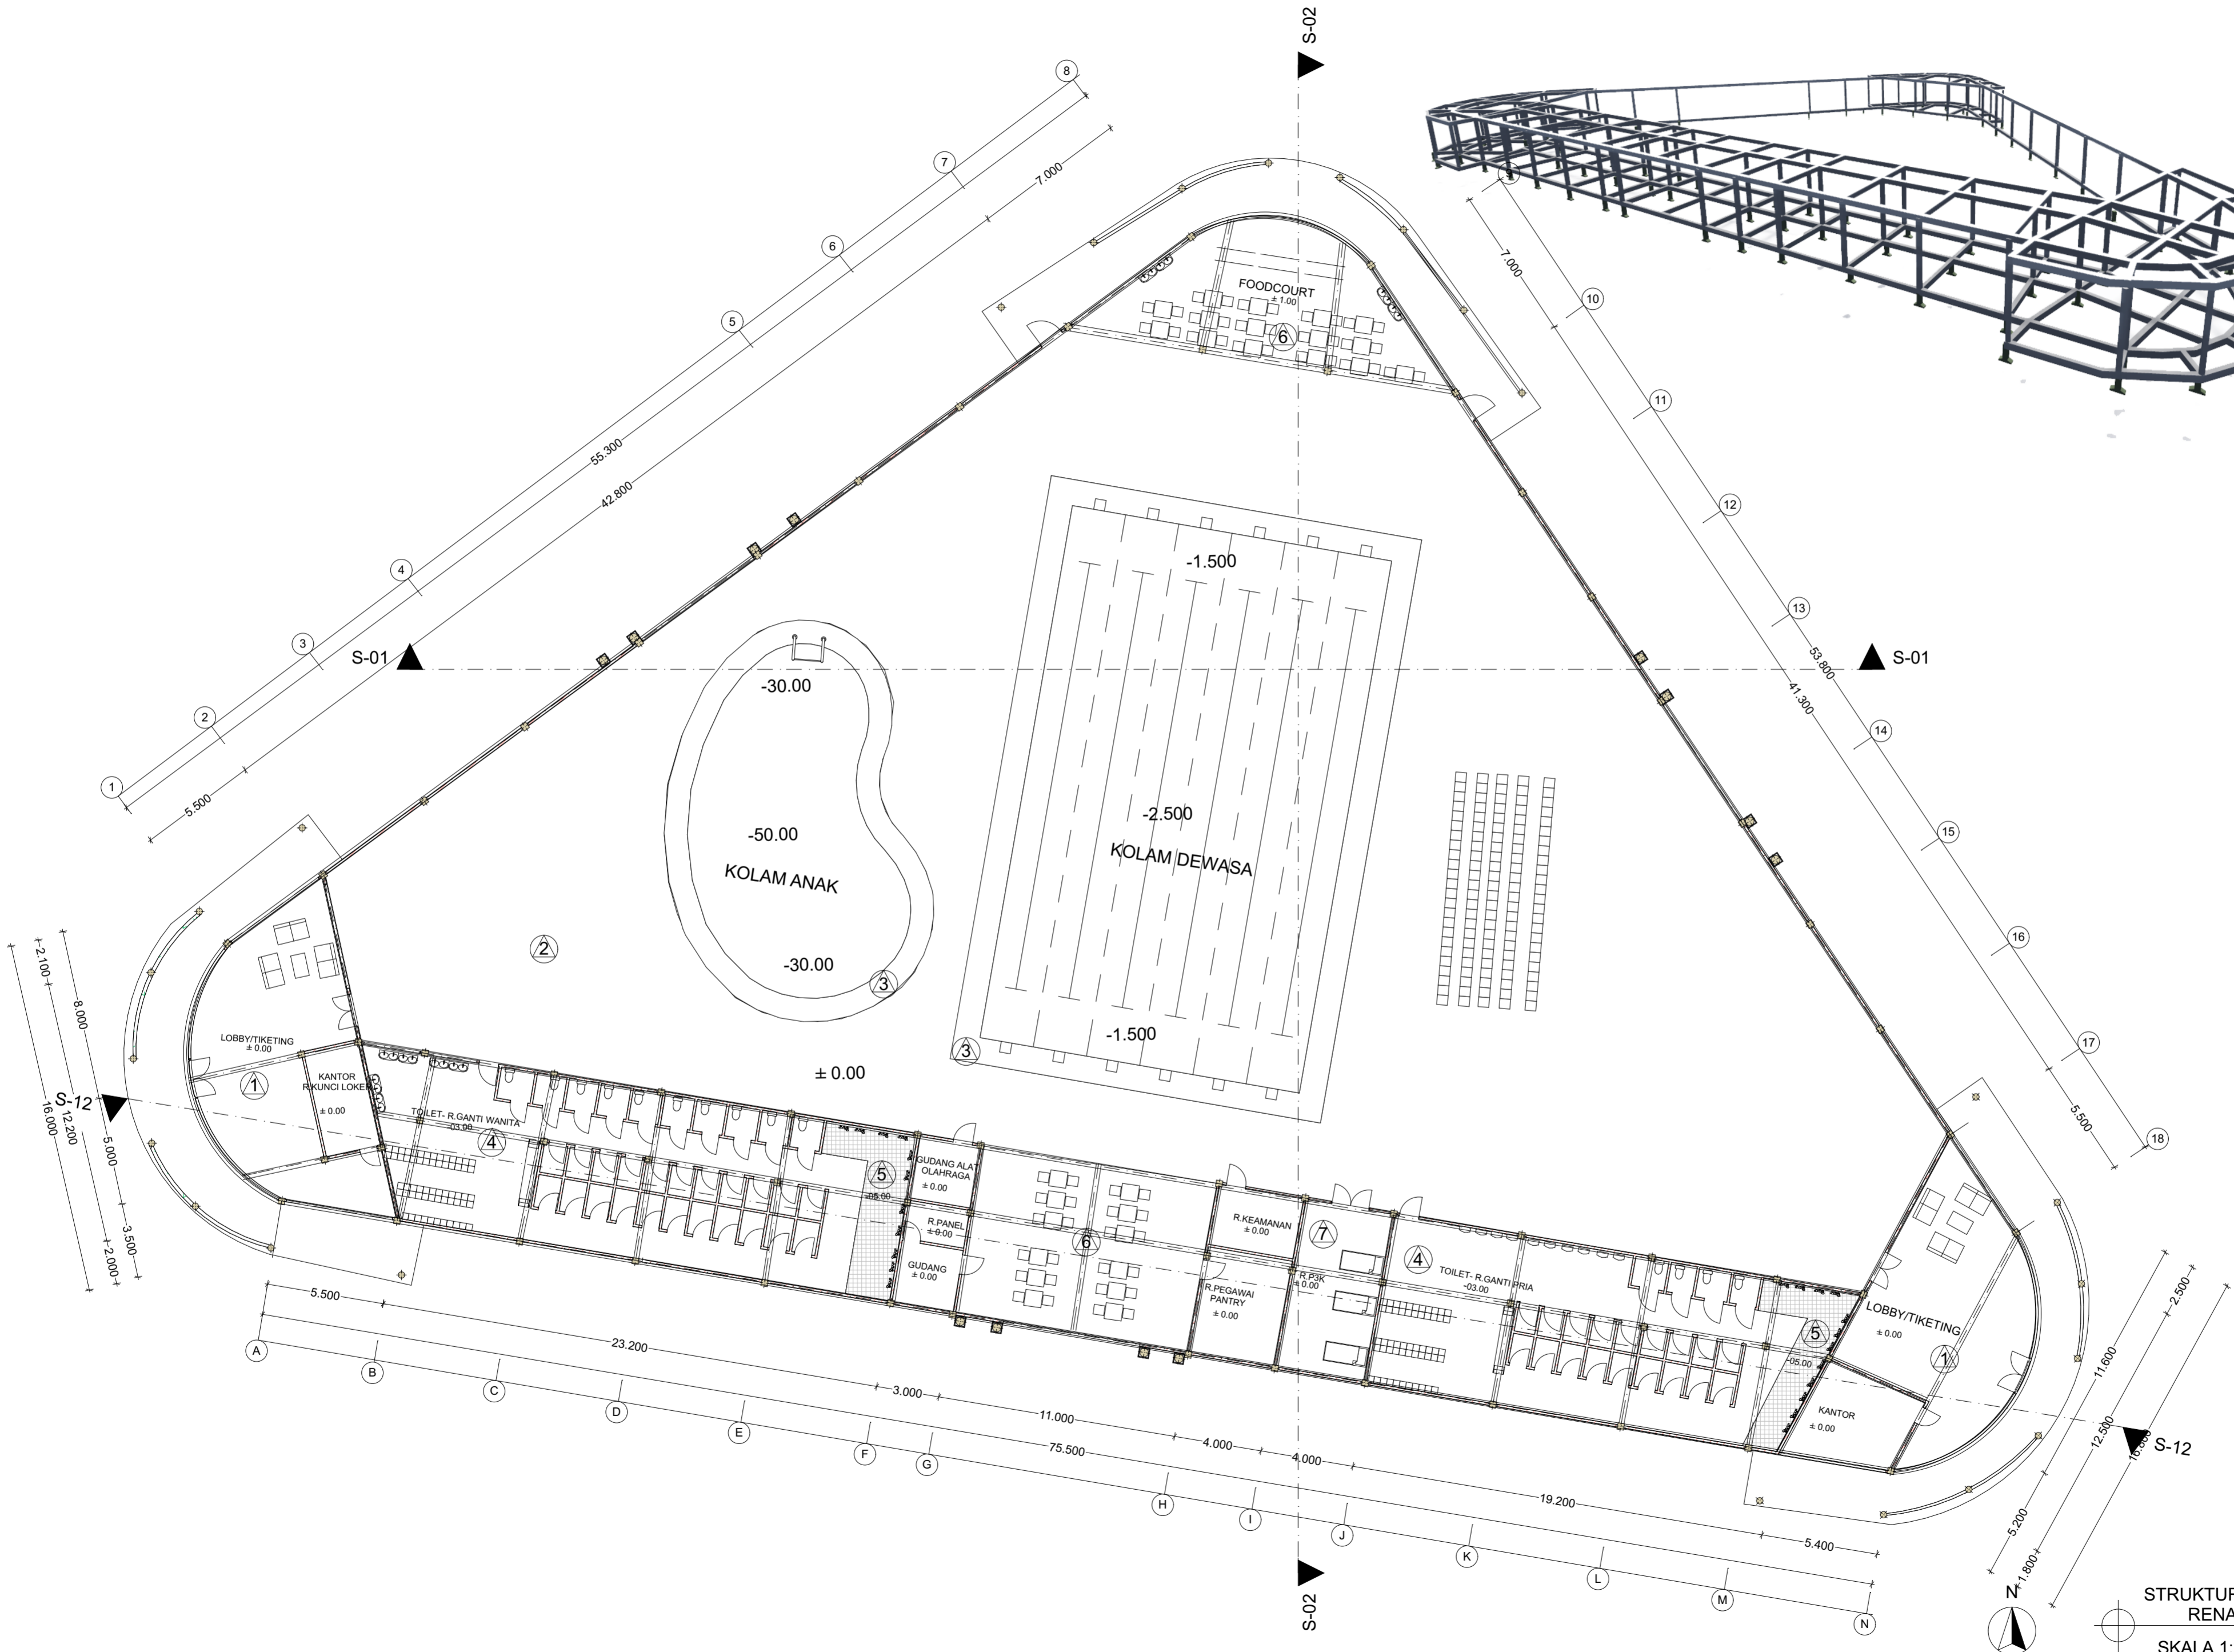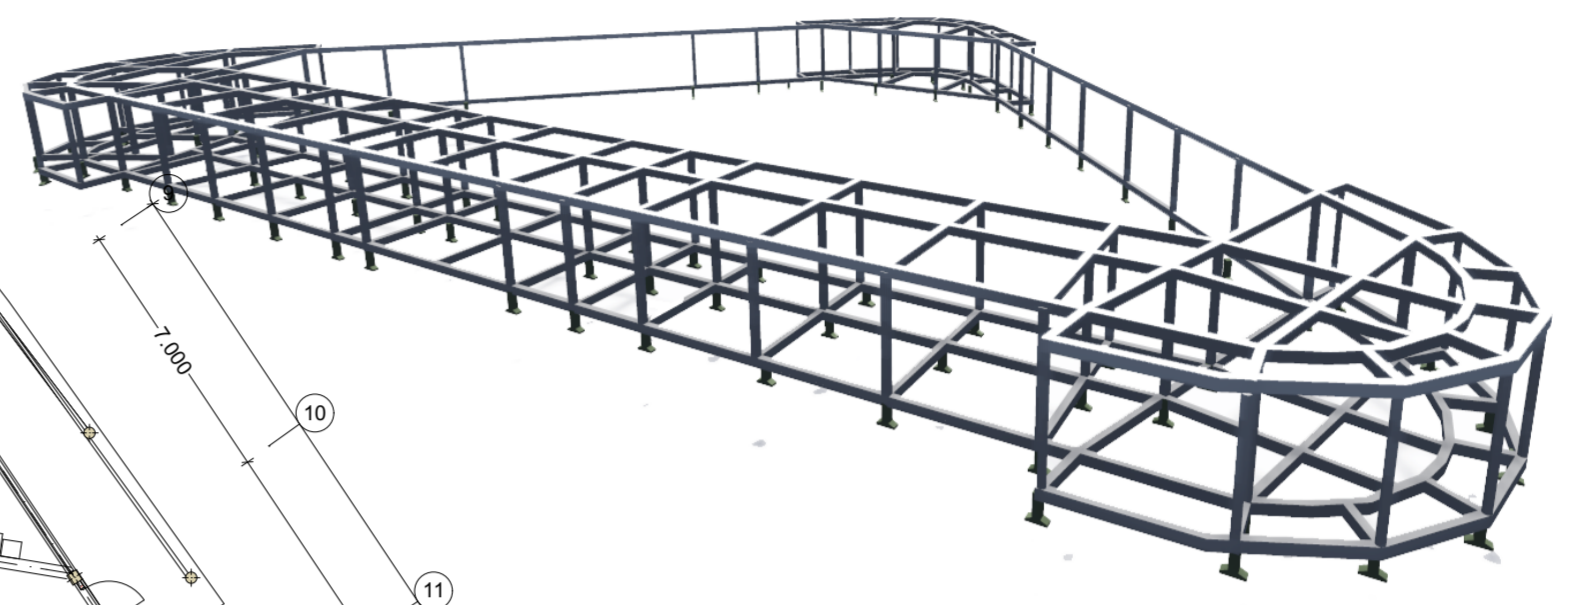

STRUKTUR KOLAM
RENANG
SKALA 1:200

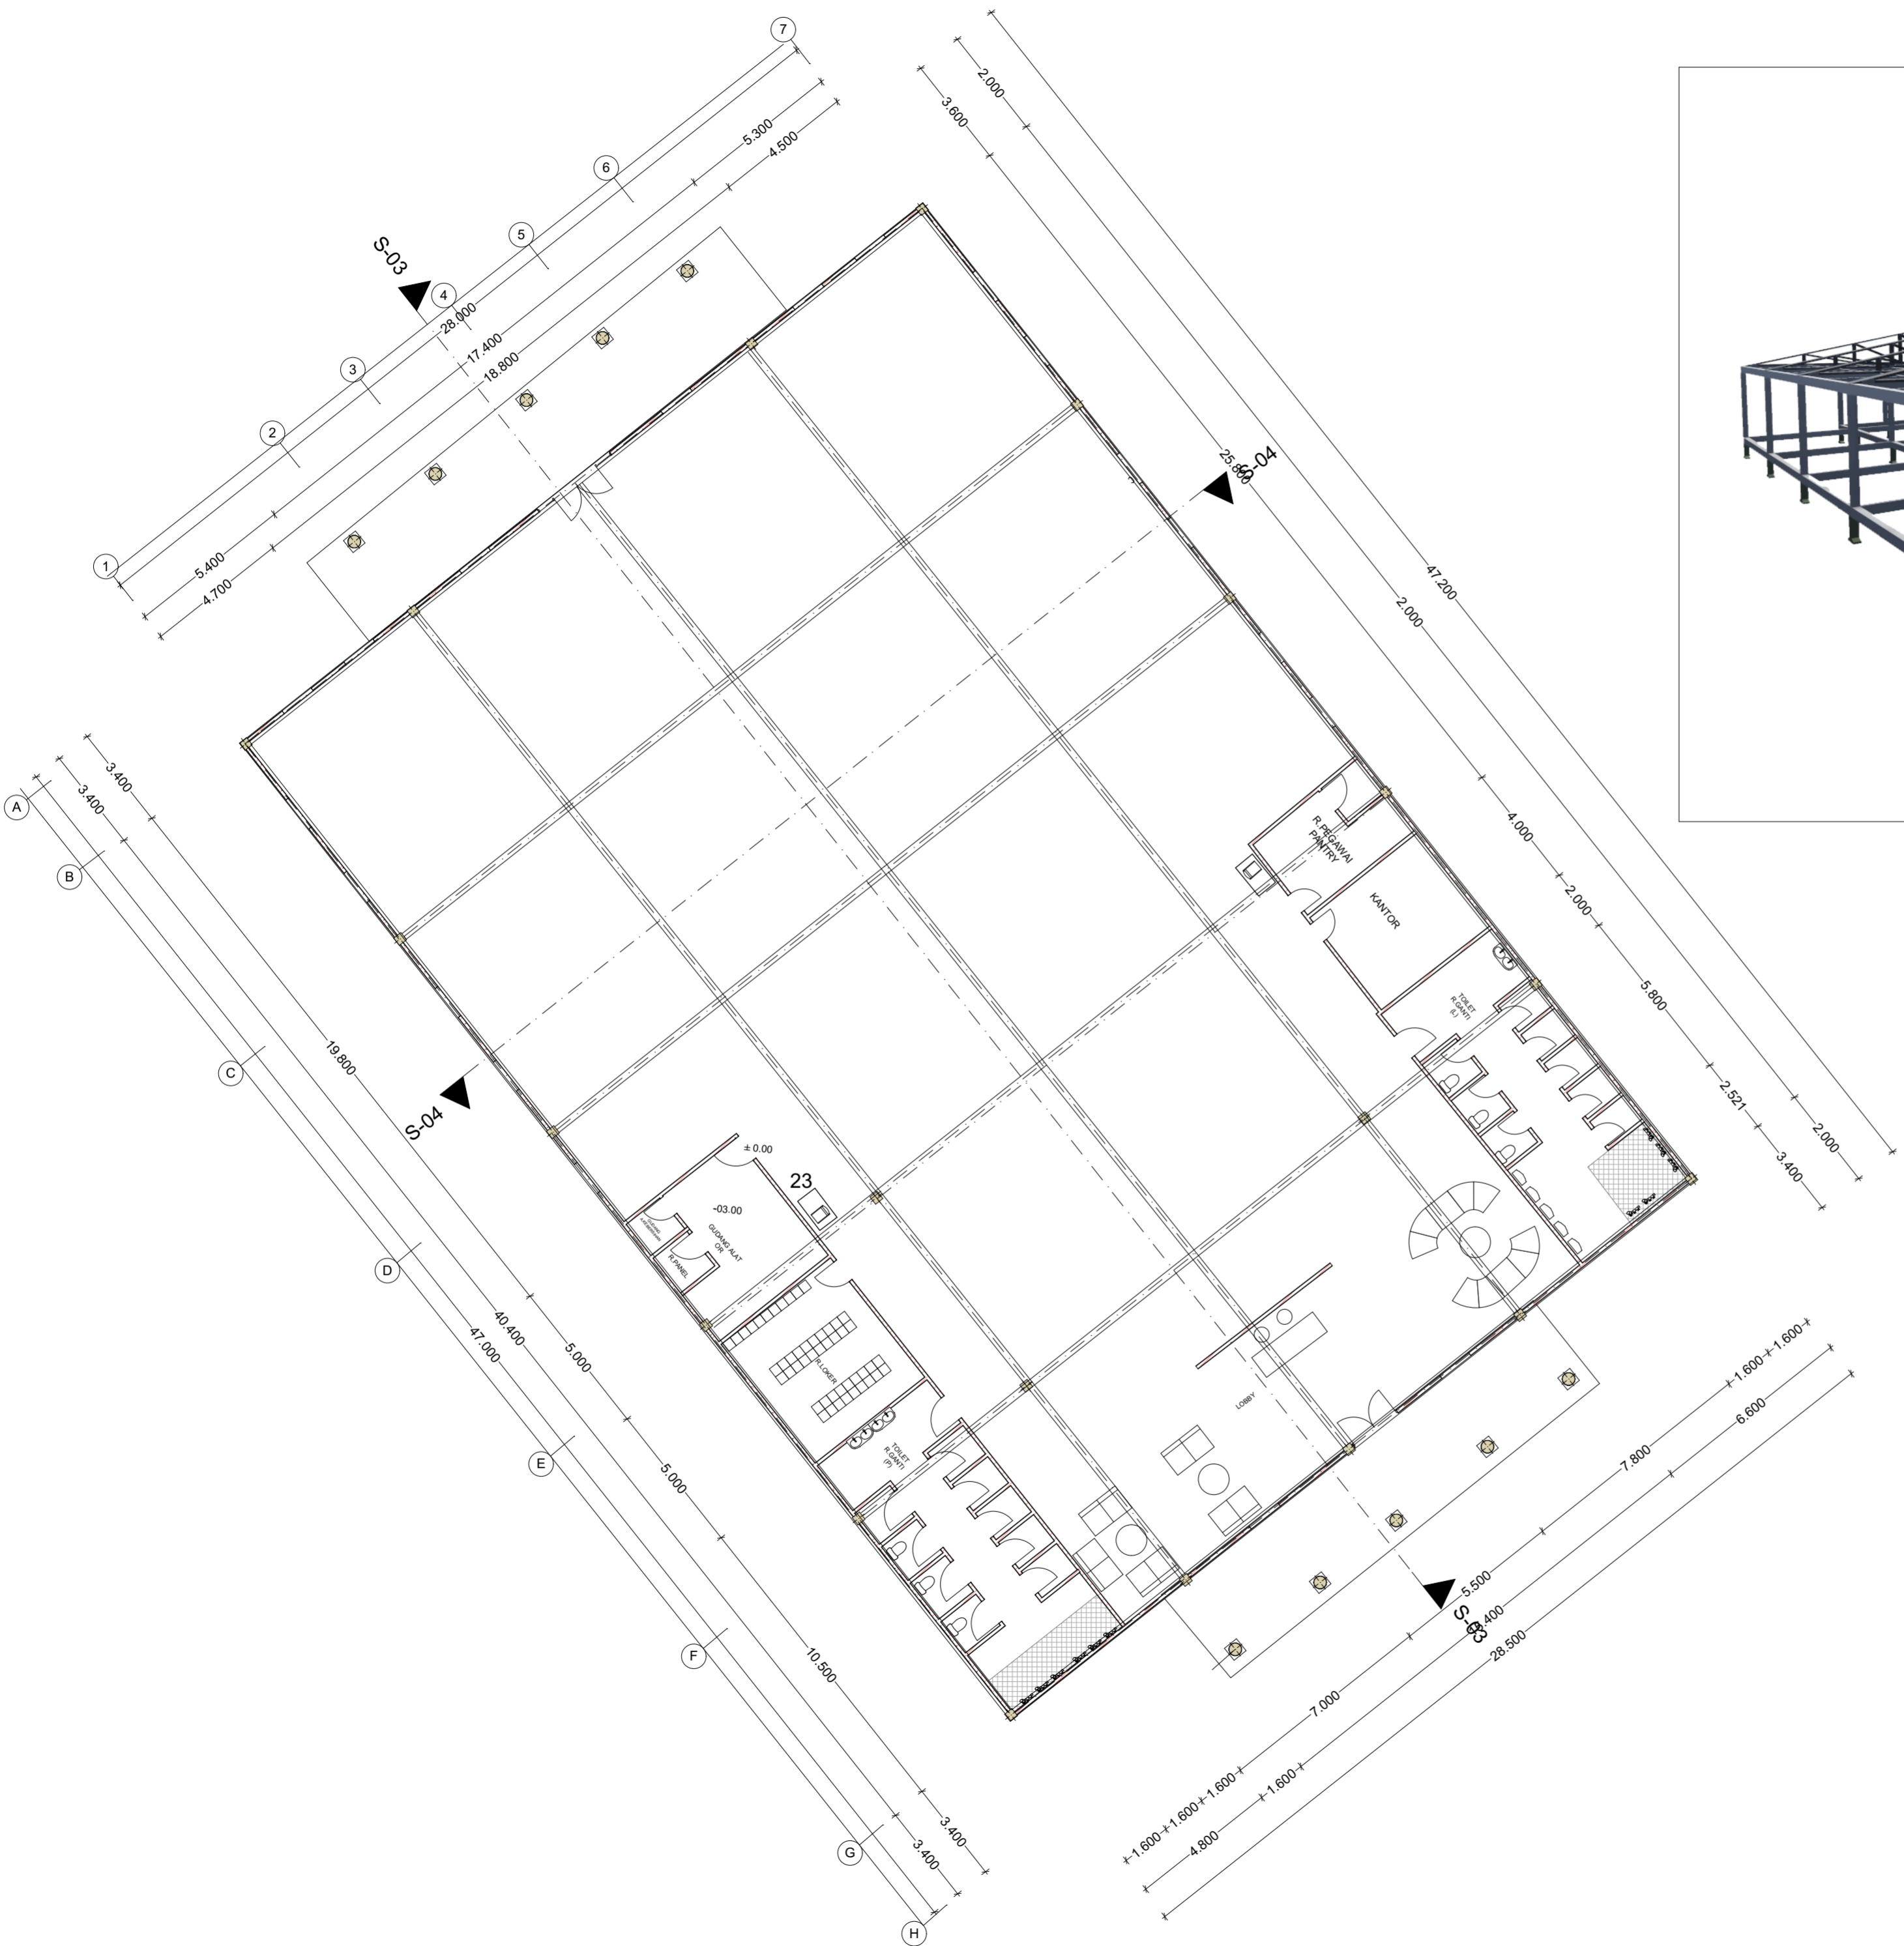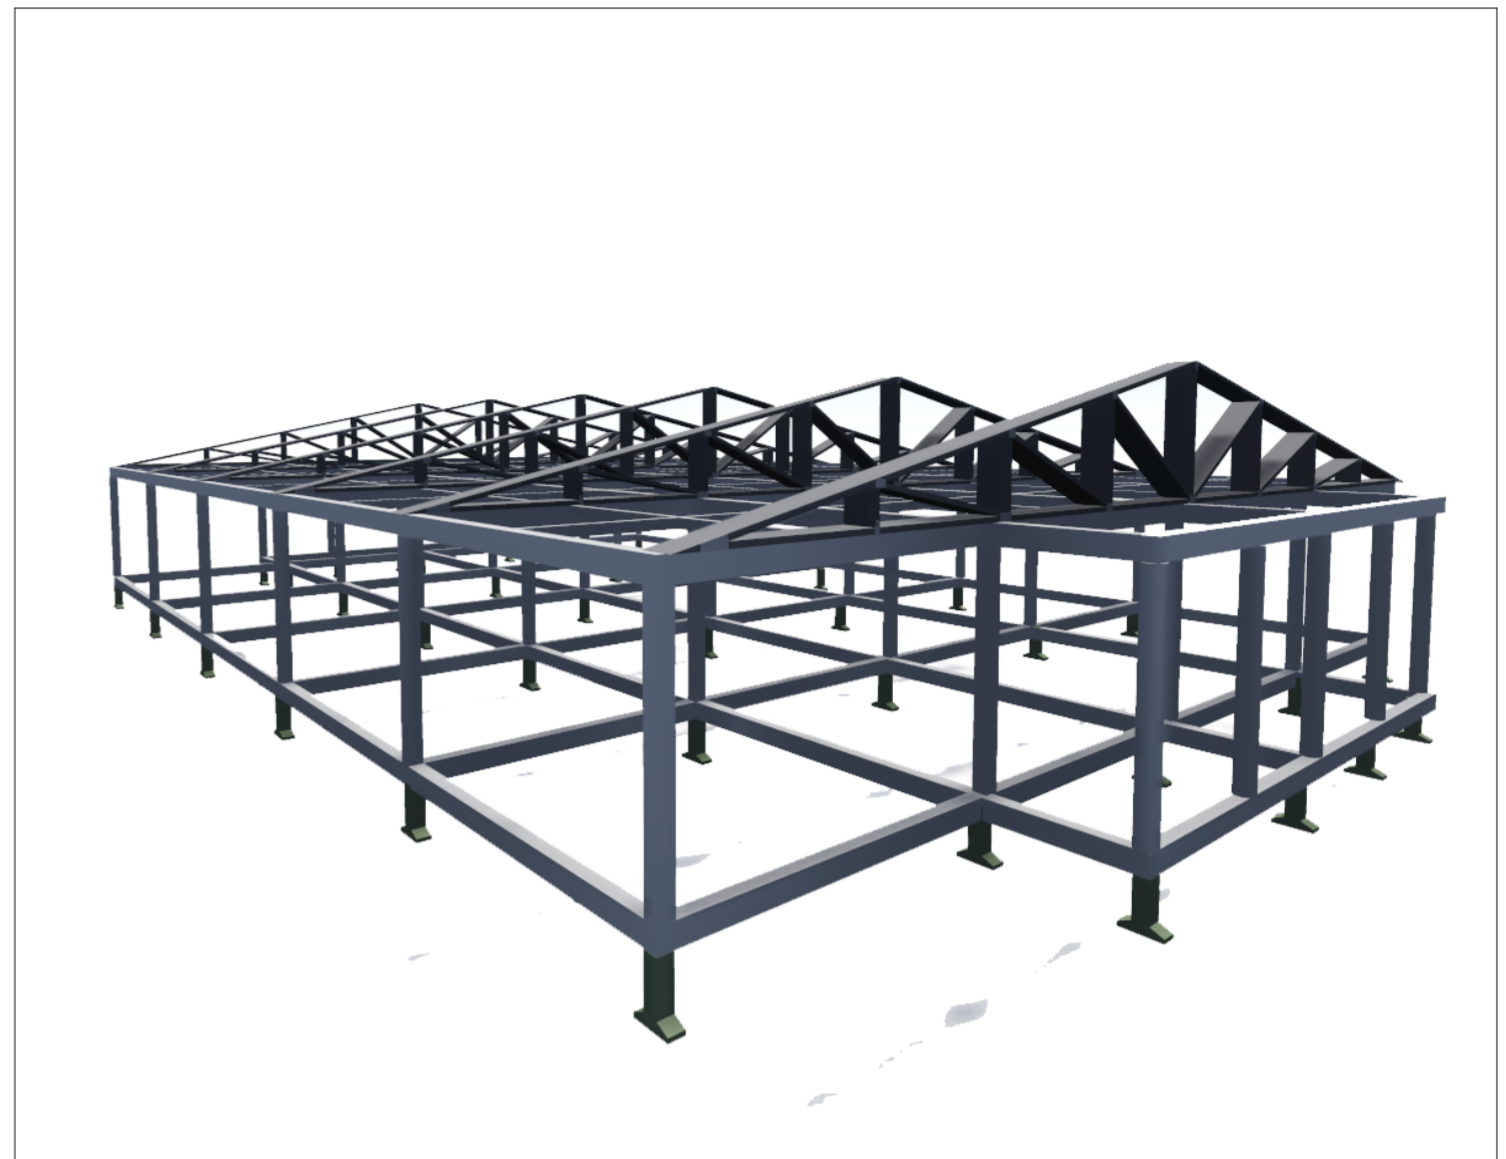


-  FIRE PROTECTION
-  SUMUR AIR BERSIH
-  BAK LEMAK
-  BAK KONTROL
-  JALUR EVAKUASI
-  PEMBUANGAN AIR KOTOR
-  BALANCING TANK

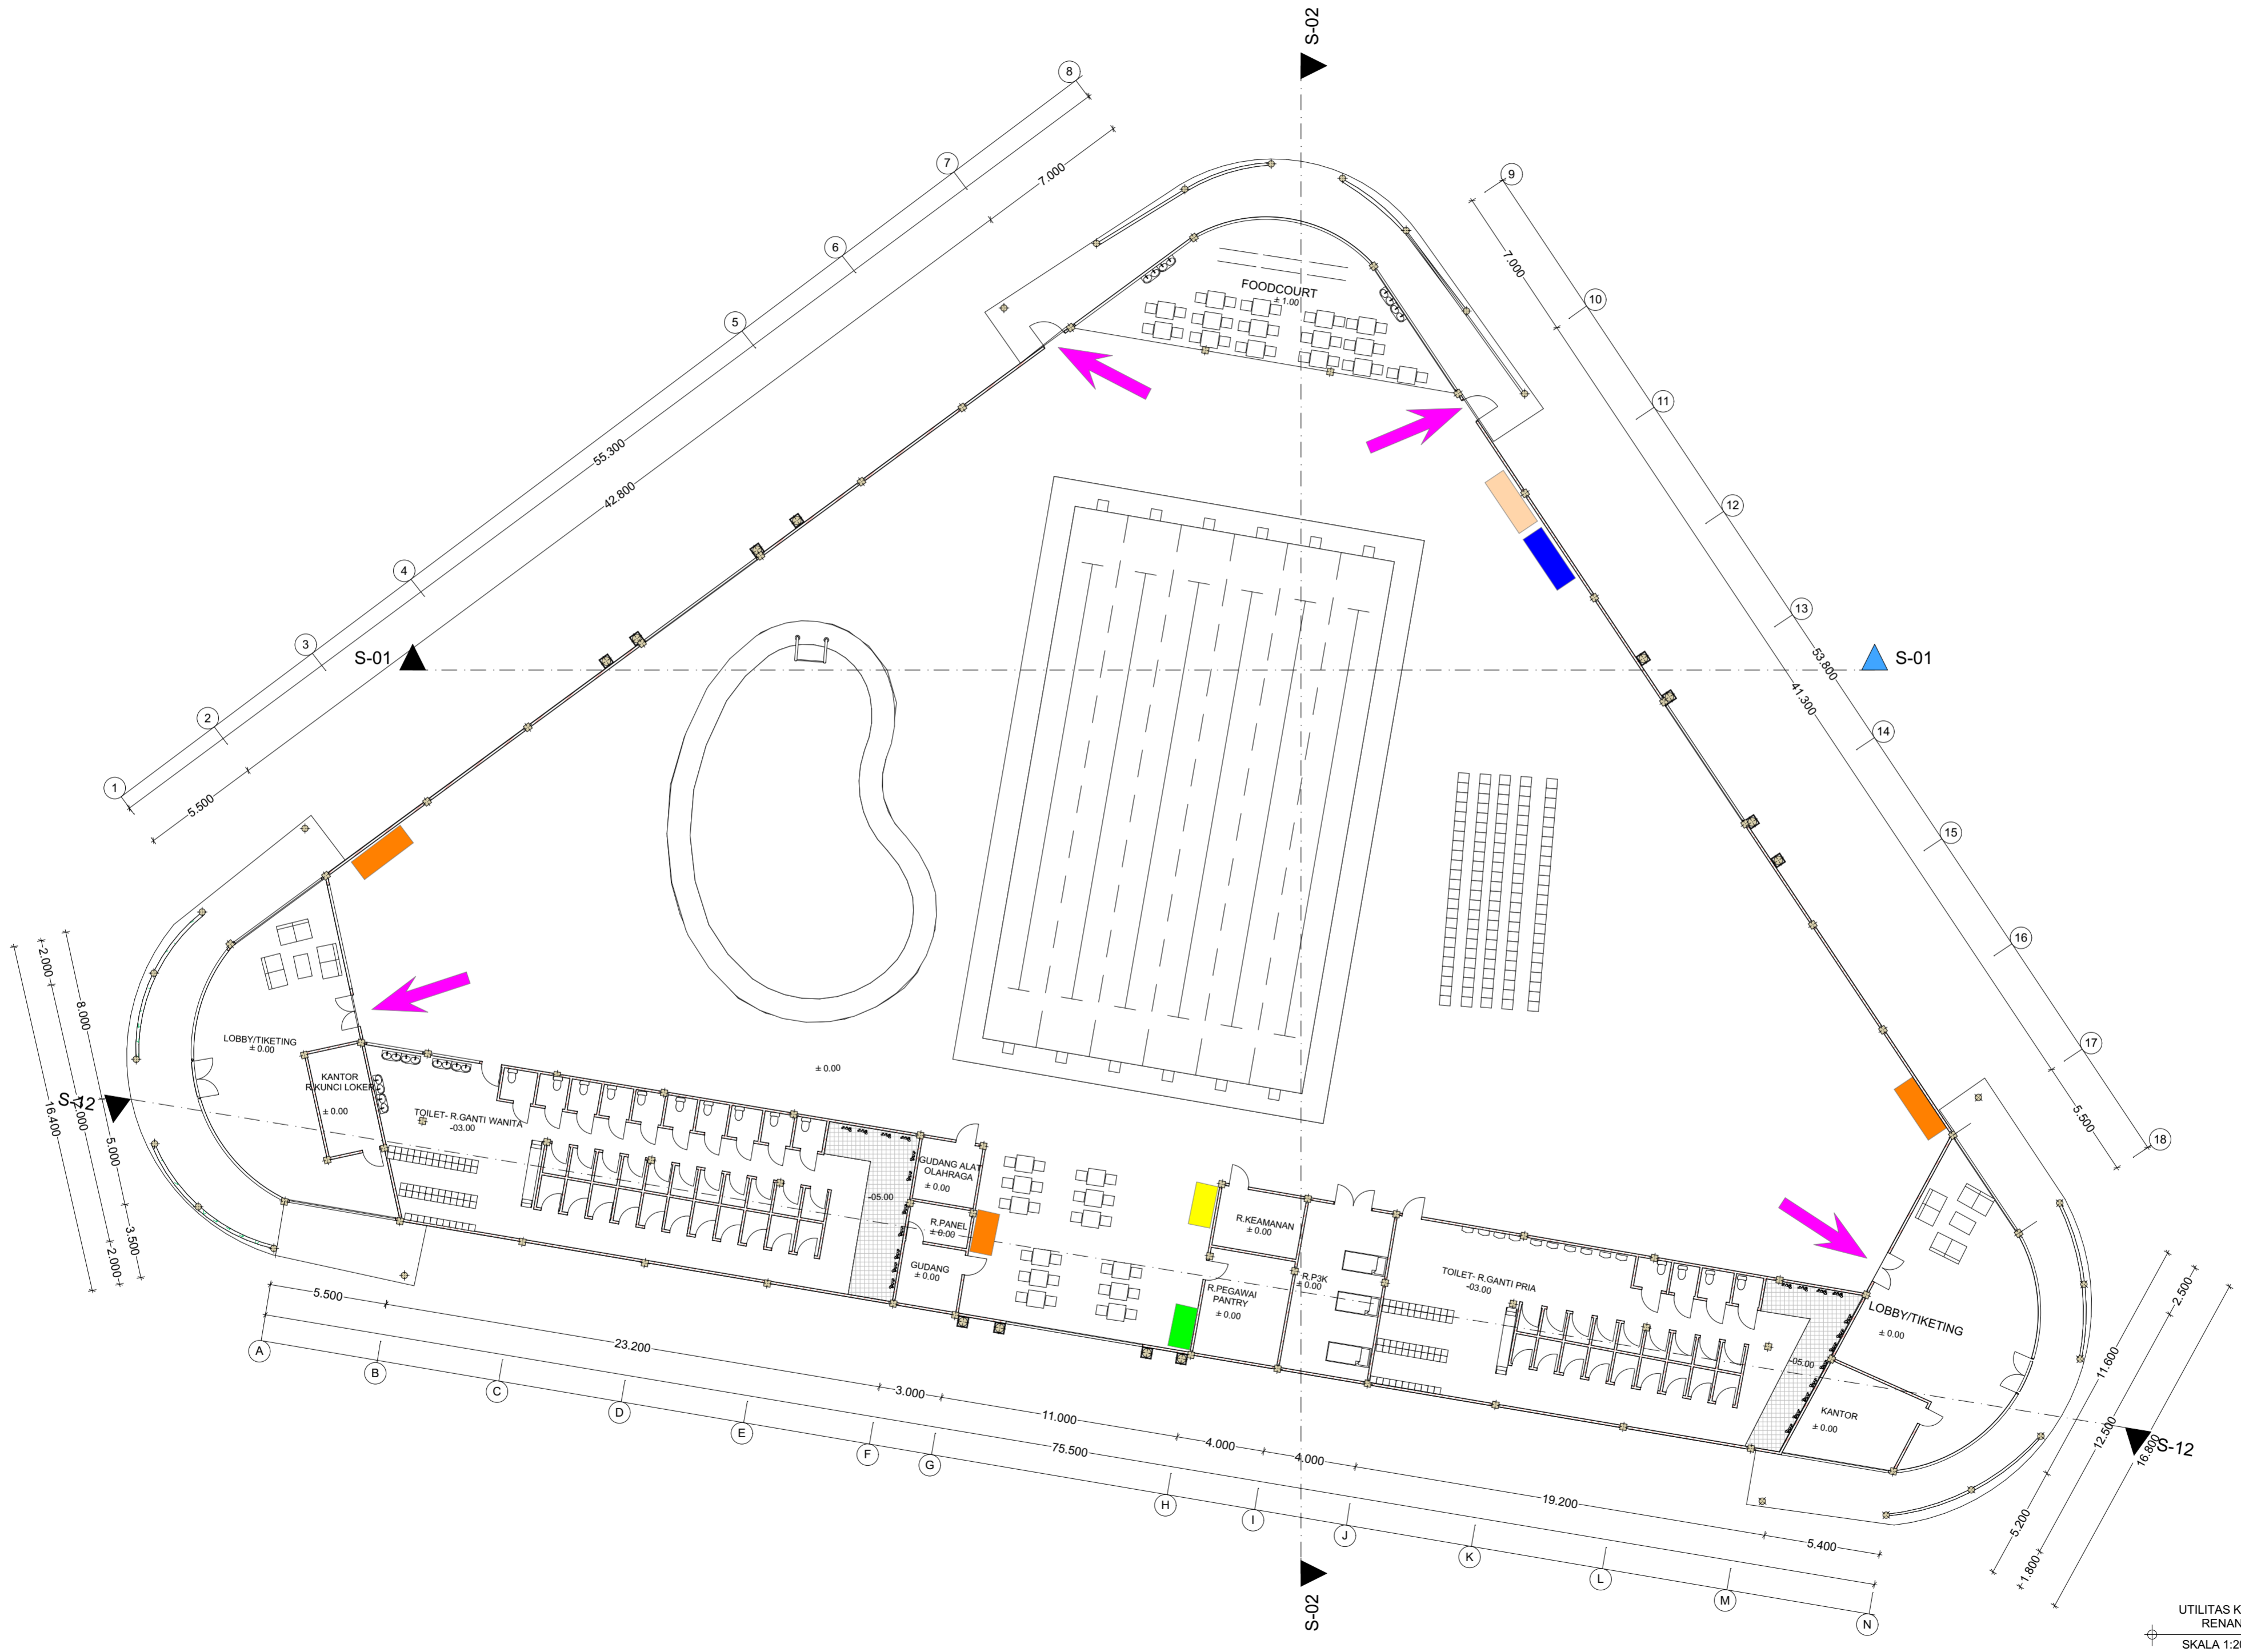


UTILITAS KOLAM RENANG
SKALA 1:200


- FIRE PROTECTION
- SUMUR AIR BERSIH
- BAK LEMAK
- BAK KONTROL
- JALUR EVAKUASI
- PEMBUANGAN AIR KOTOR

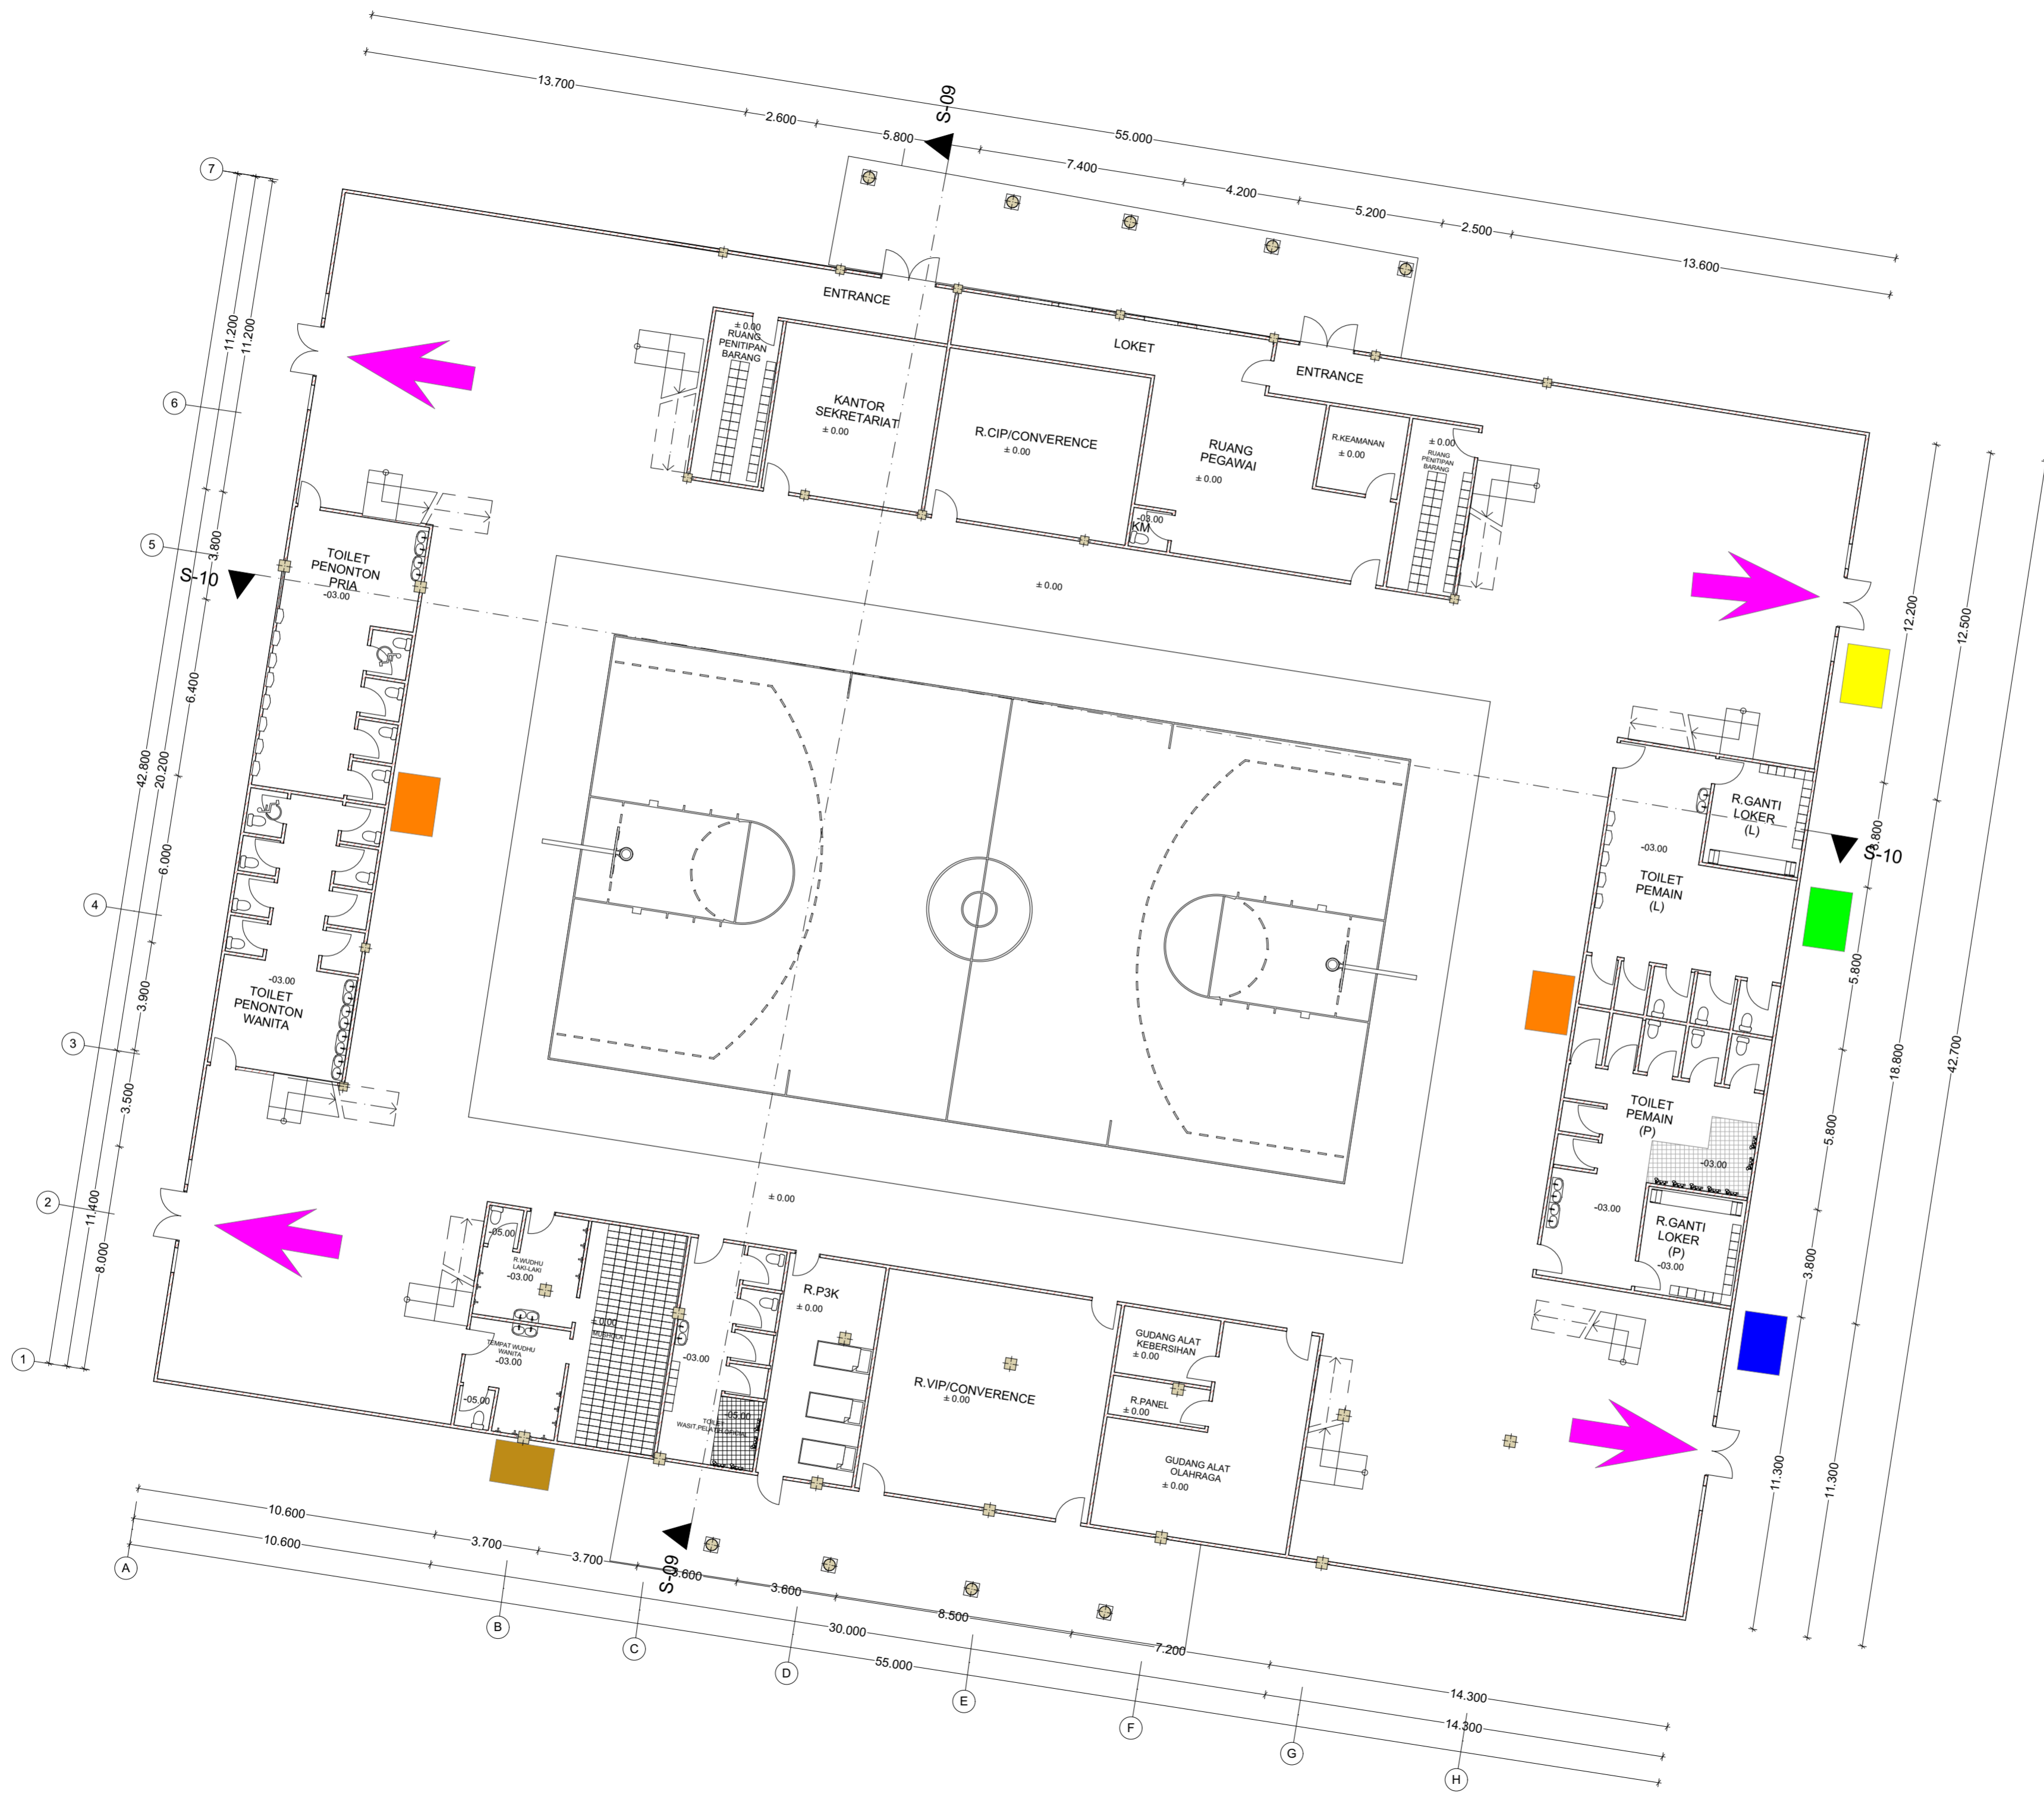


- FIRE PROTECTION
- SUMUR AIR BERSIH
- BAK LEMAK
- BAK KONTROL
- JALUR EVAKUASI
- PEMBUANGAN AIR KOTOR

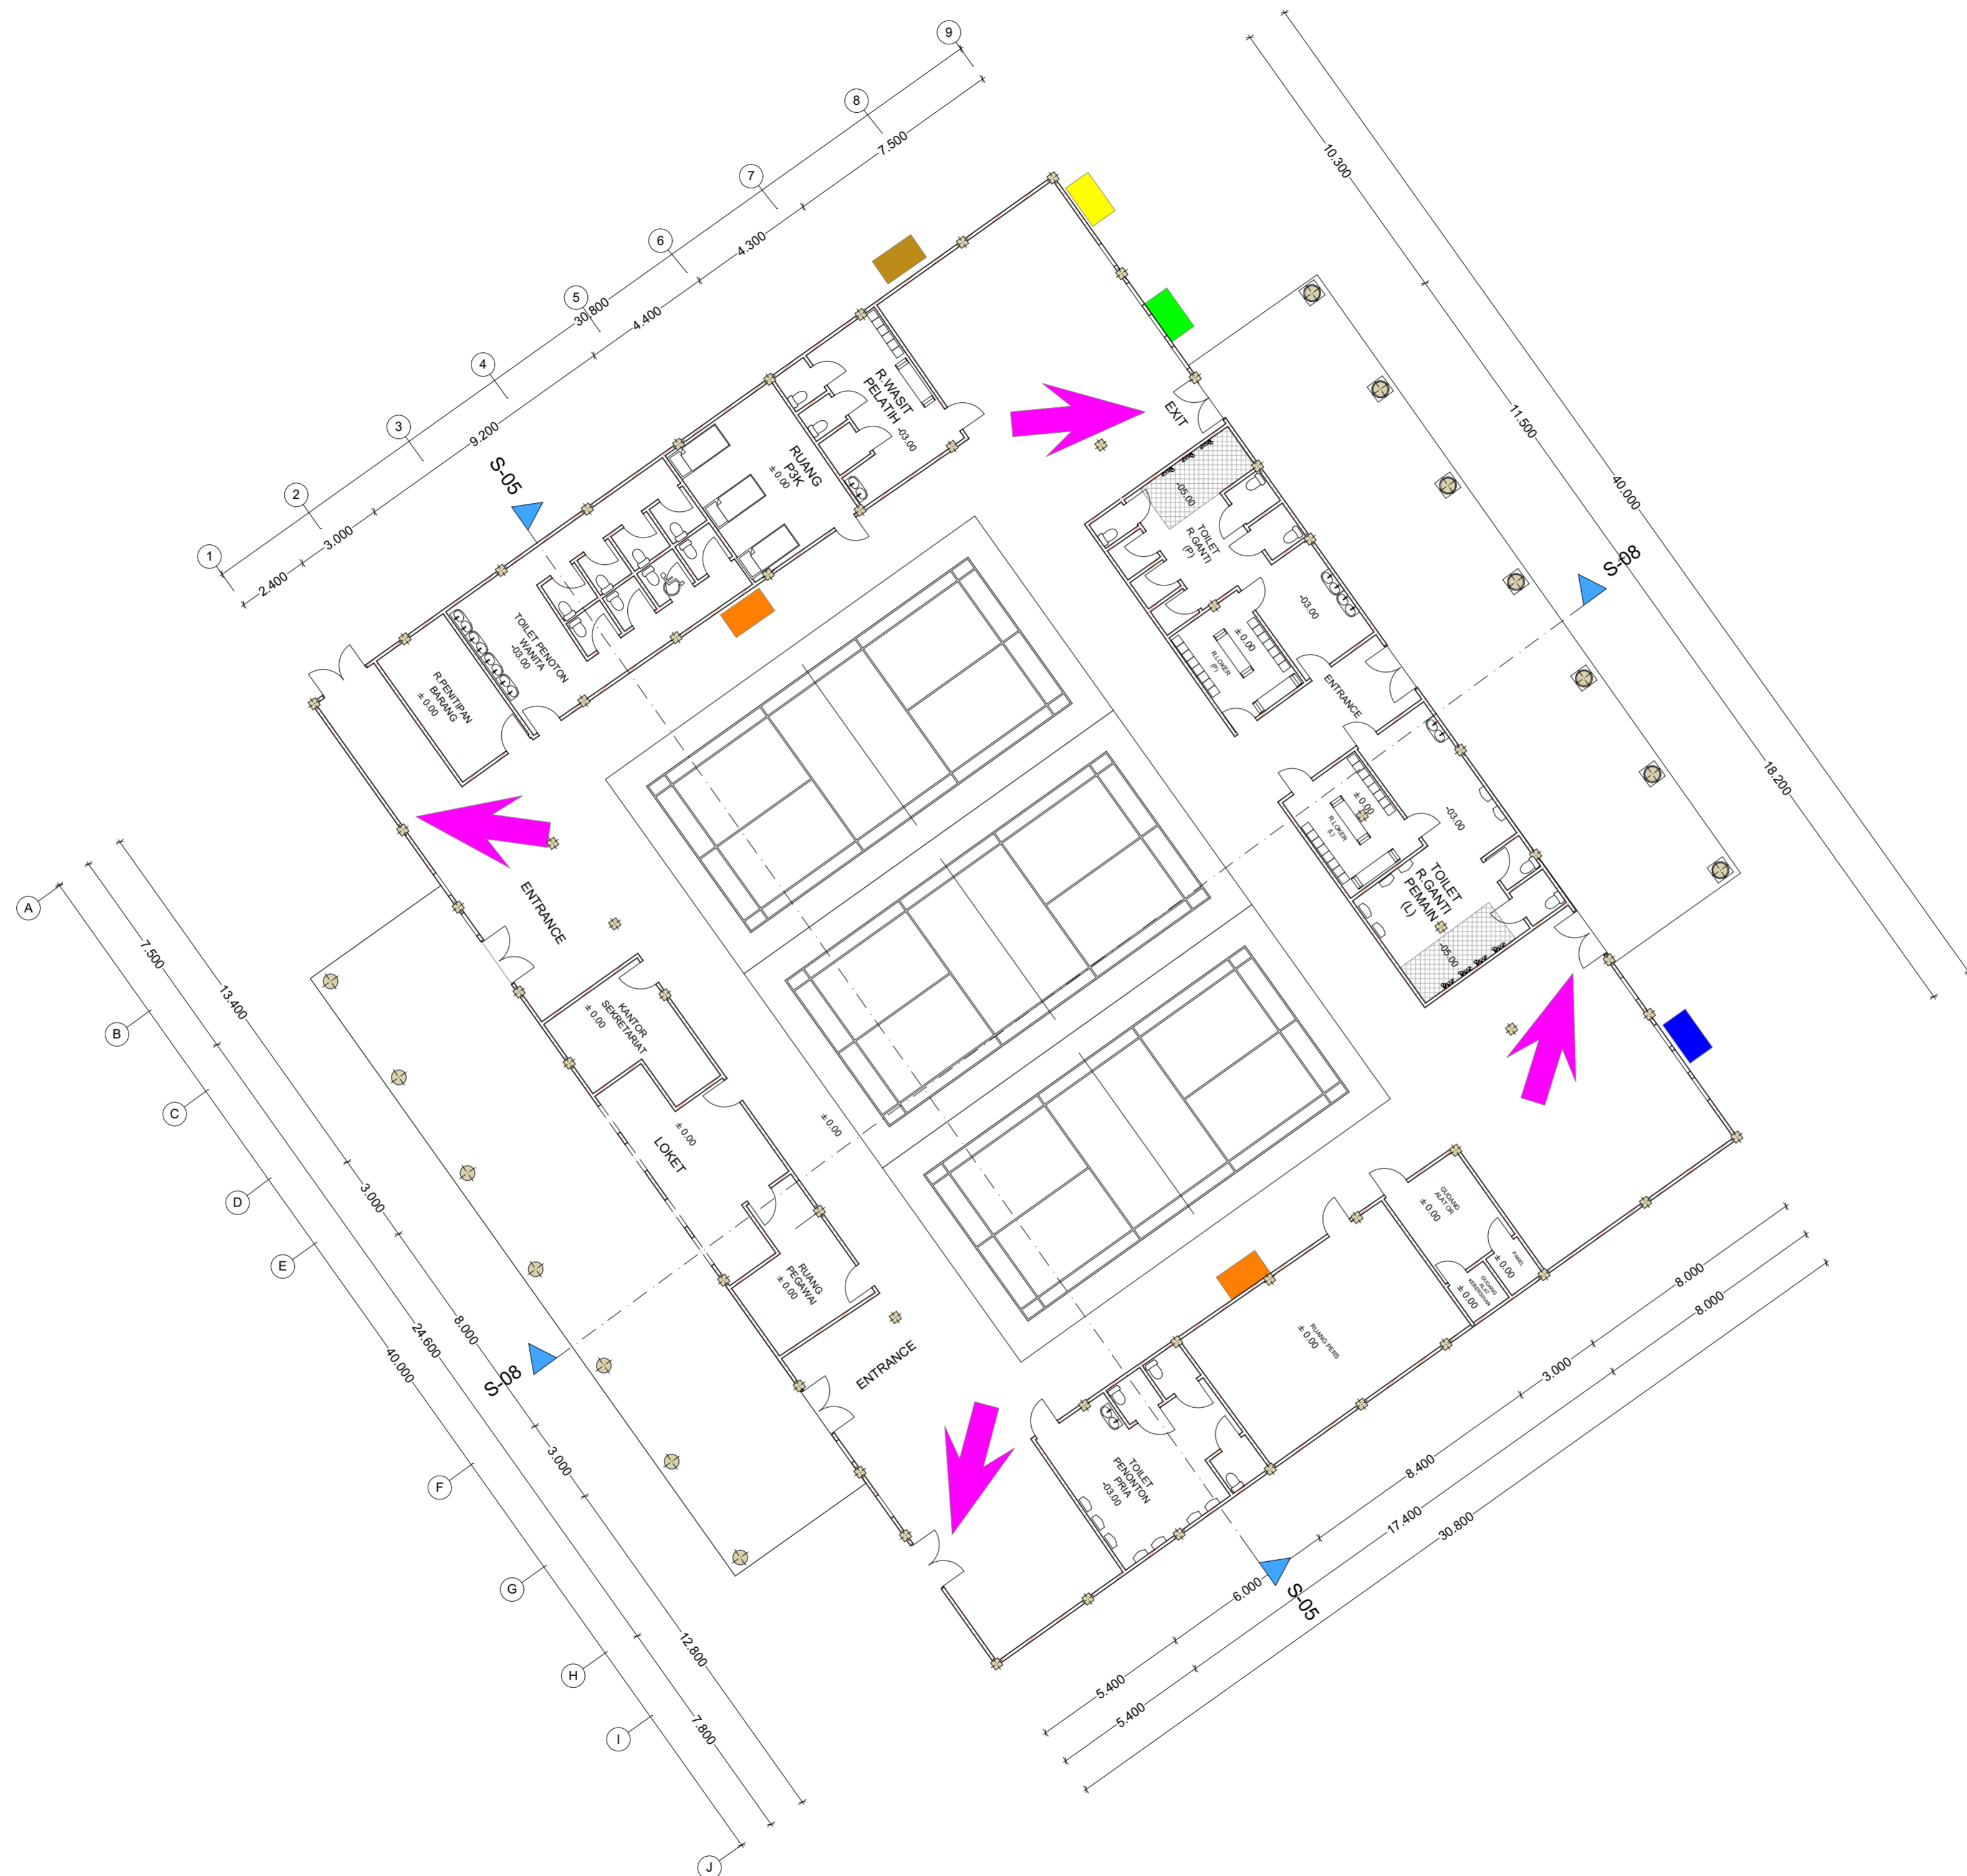


- FIRE PROTECTION
- SUMUR AIR BERSIH
- BAK LEMAK
- BAK KONTROL
- JALUR EVAKUASI
- PEMBUANGAN AIR KOTOR

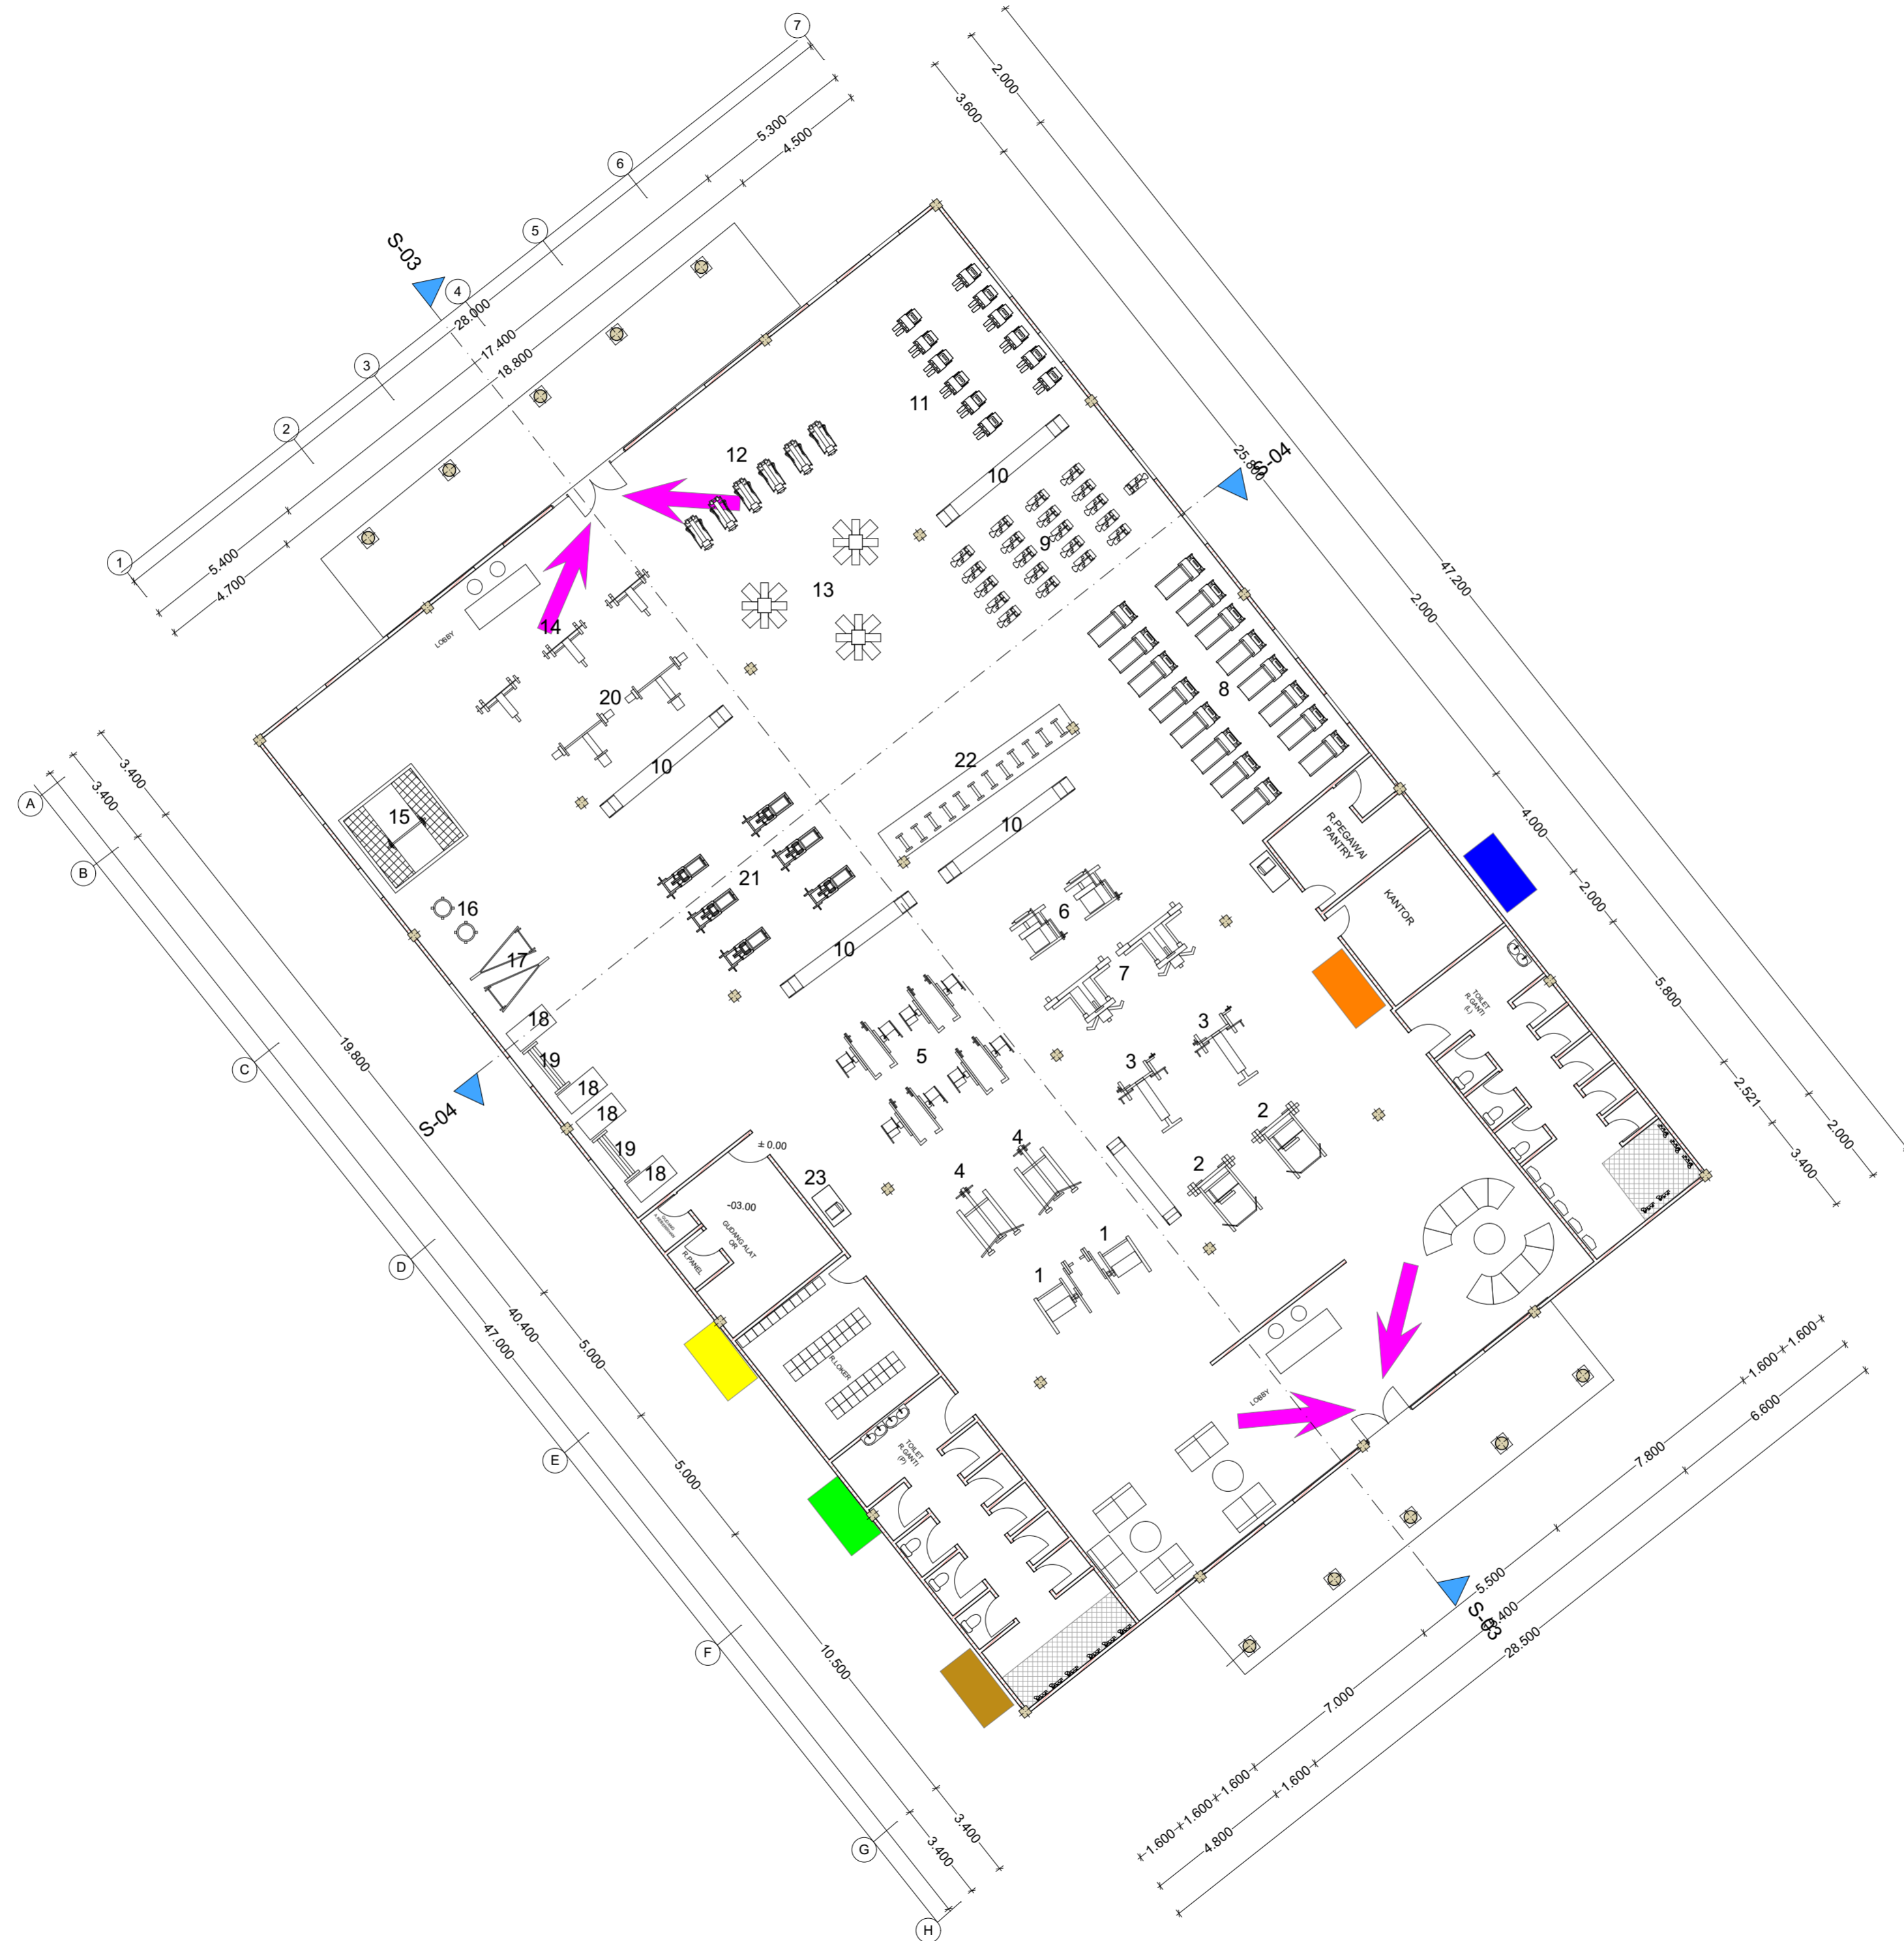

-  DIFABLE
-  MEETING POINT
-  AKSES SIRKULASI KESELAMATAN

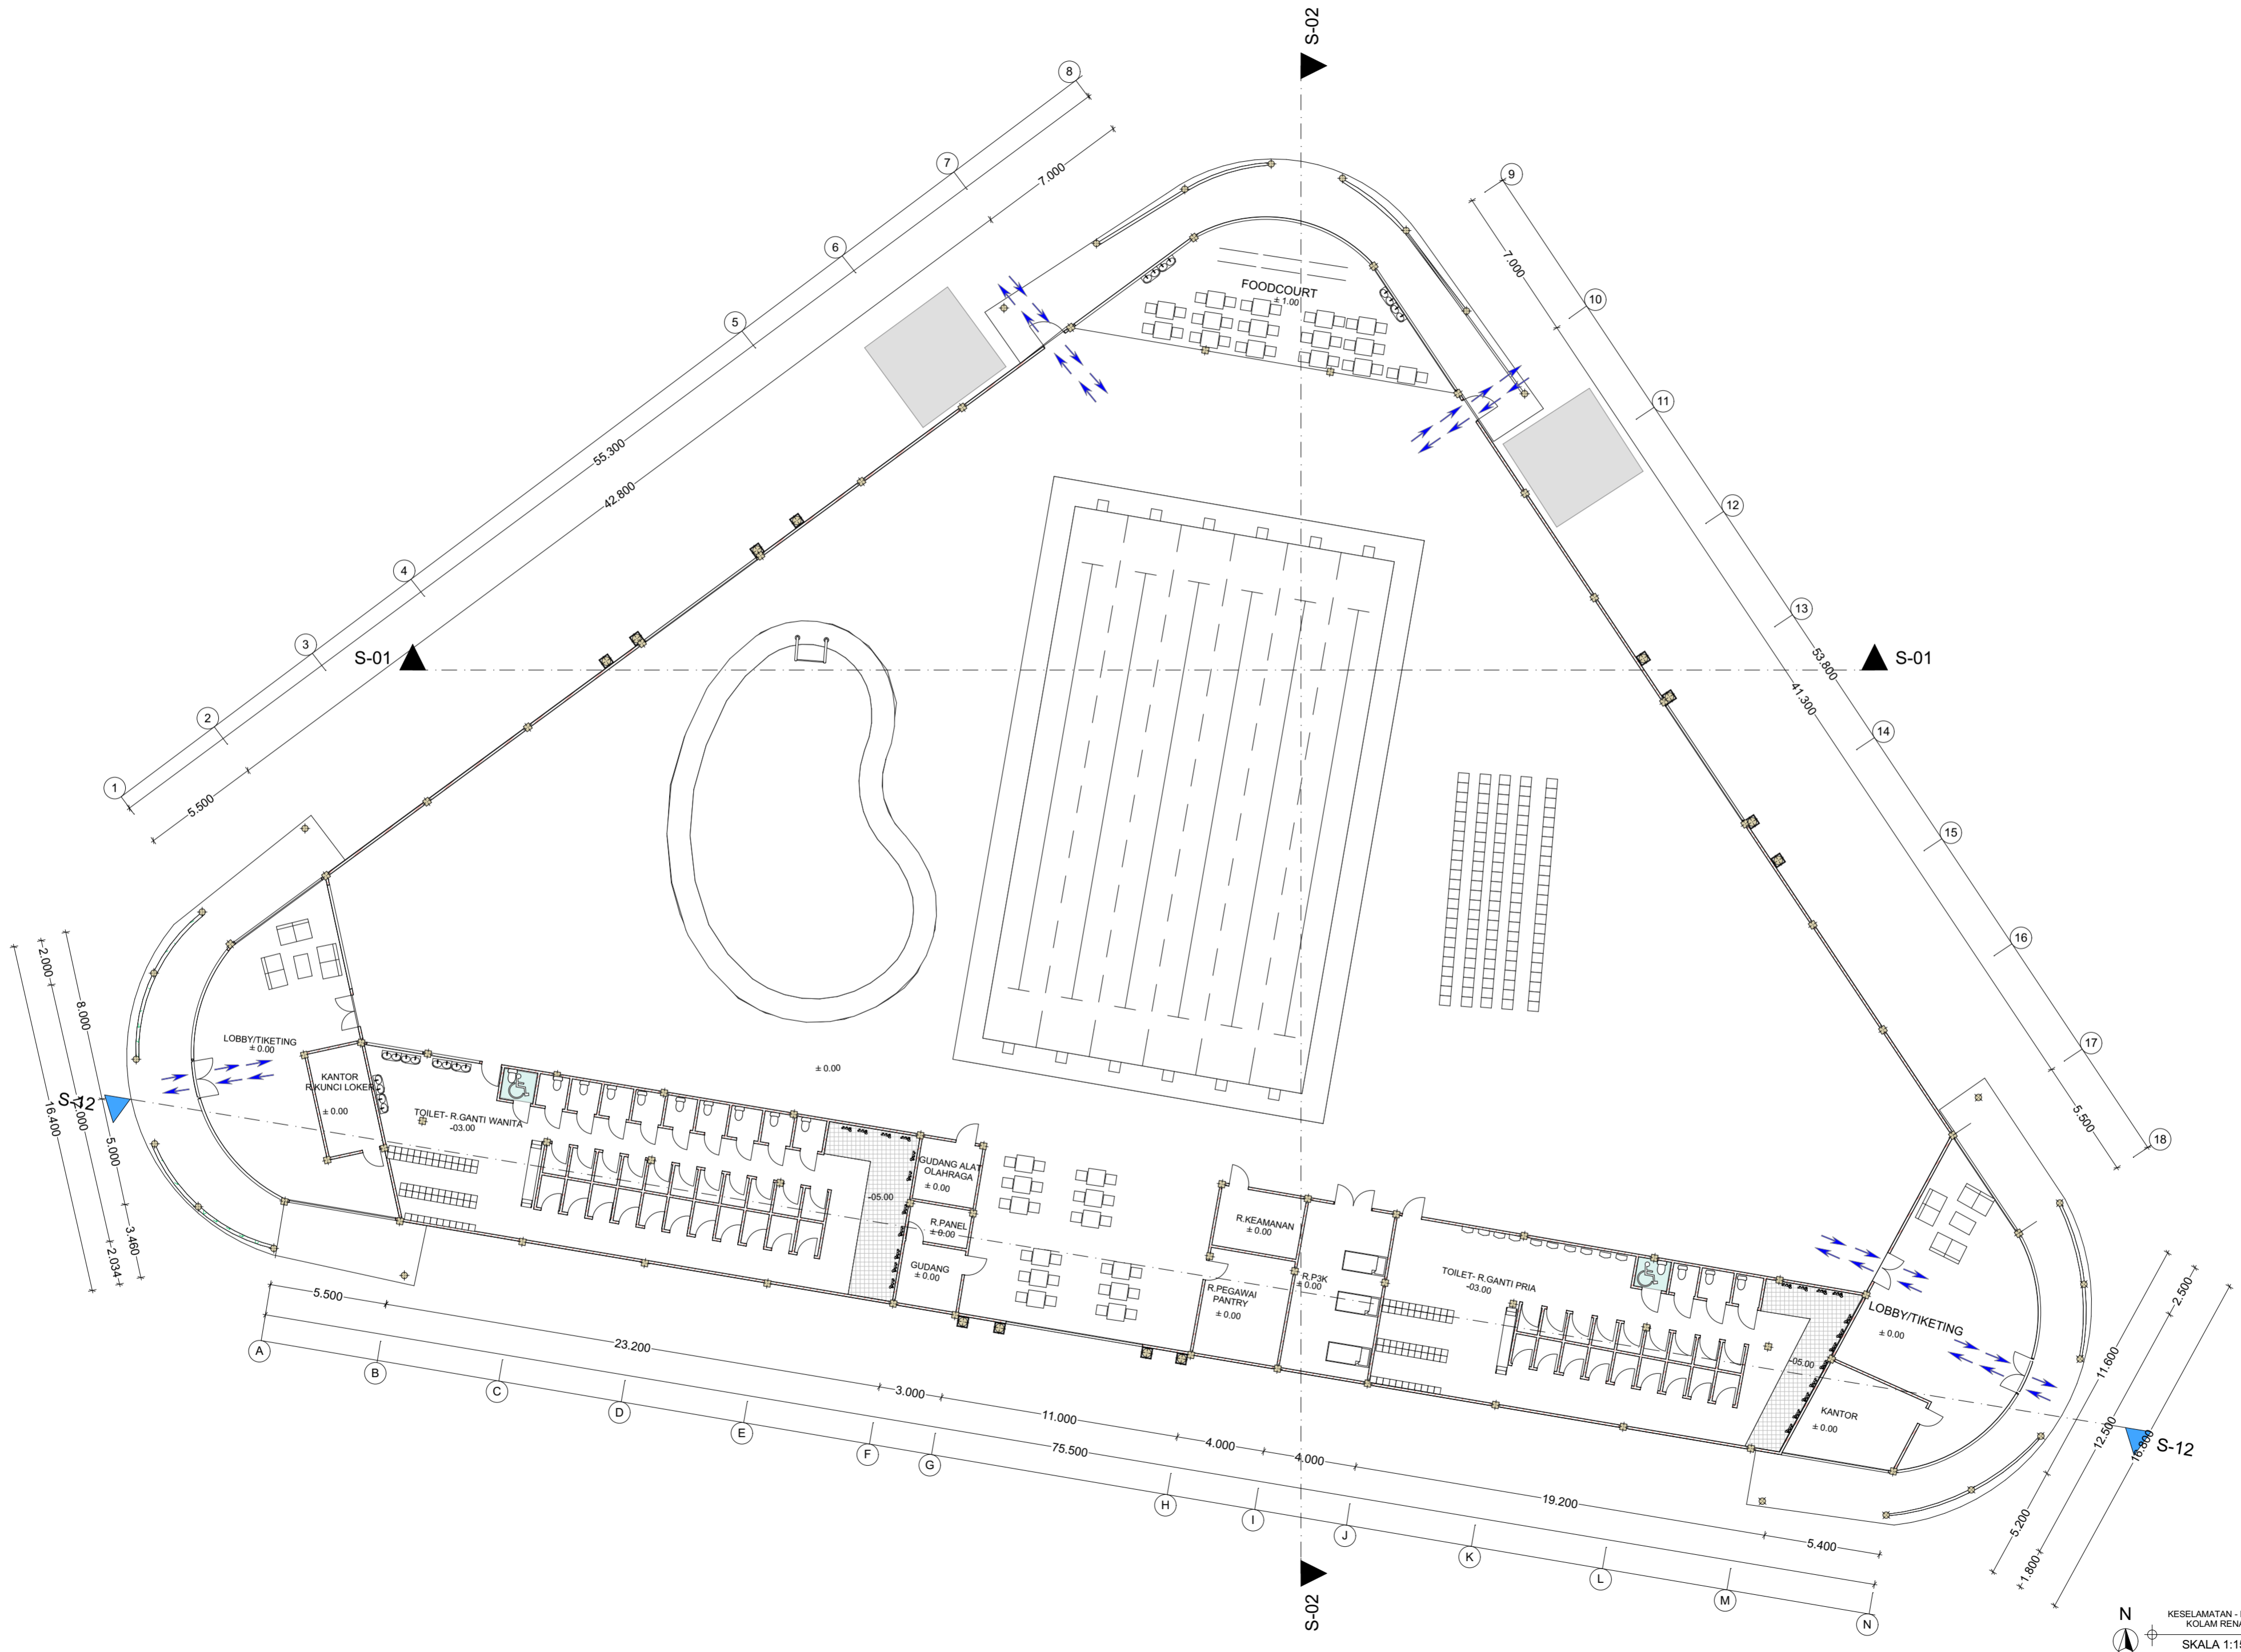

-  DIFABLE
-  MEETING POINT
-  AKSES SIRKULASI KESELAMATAN

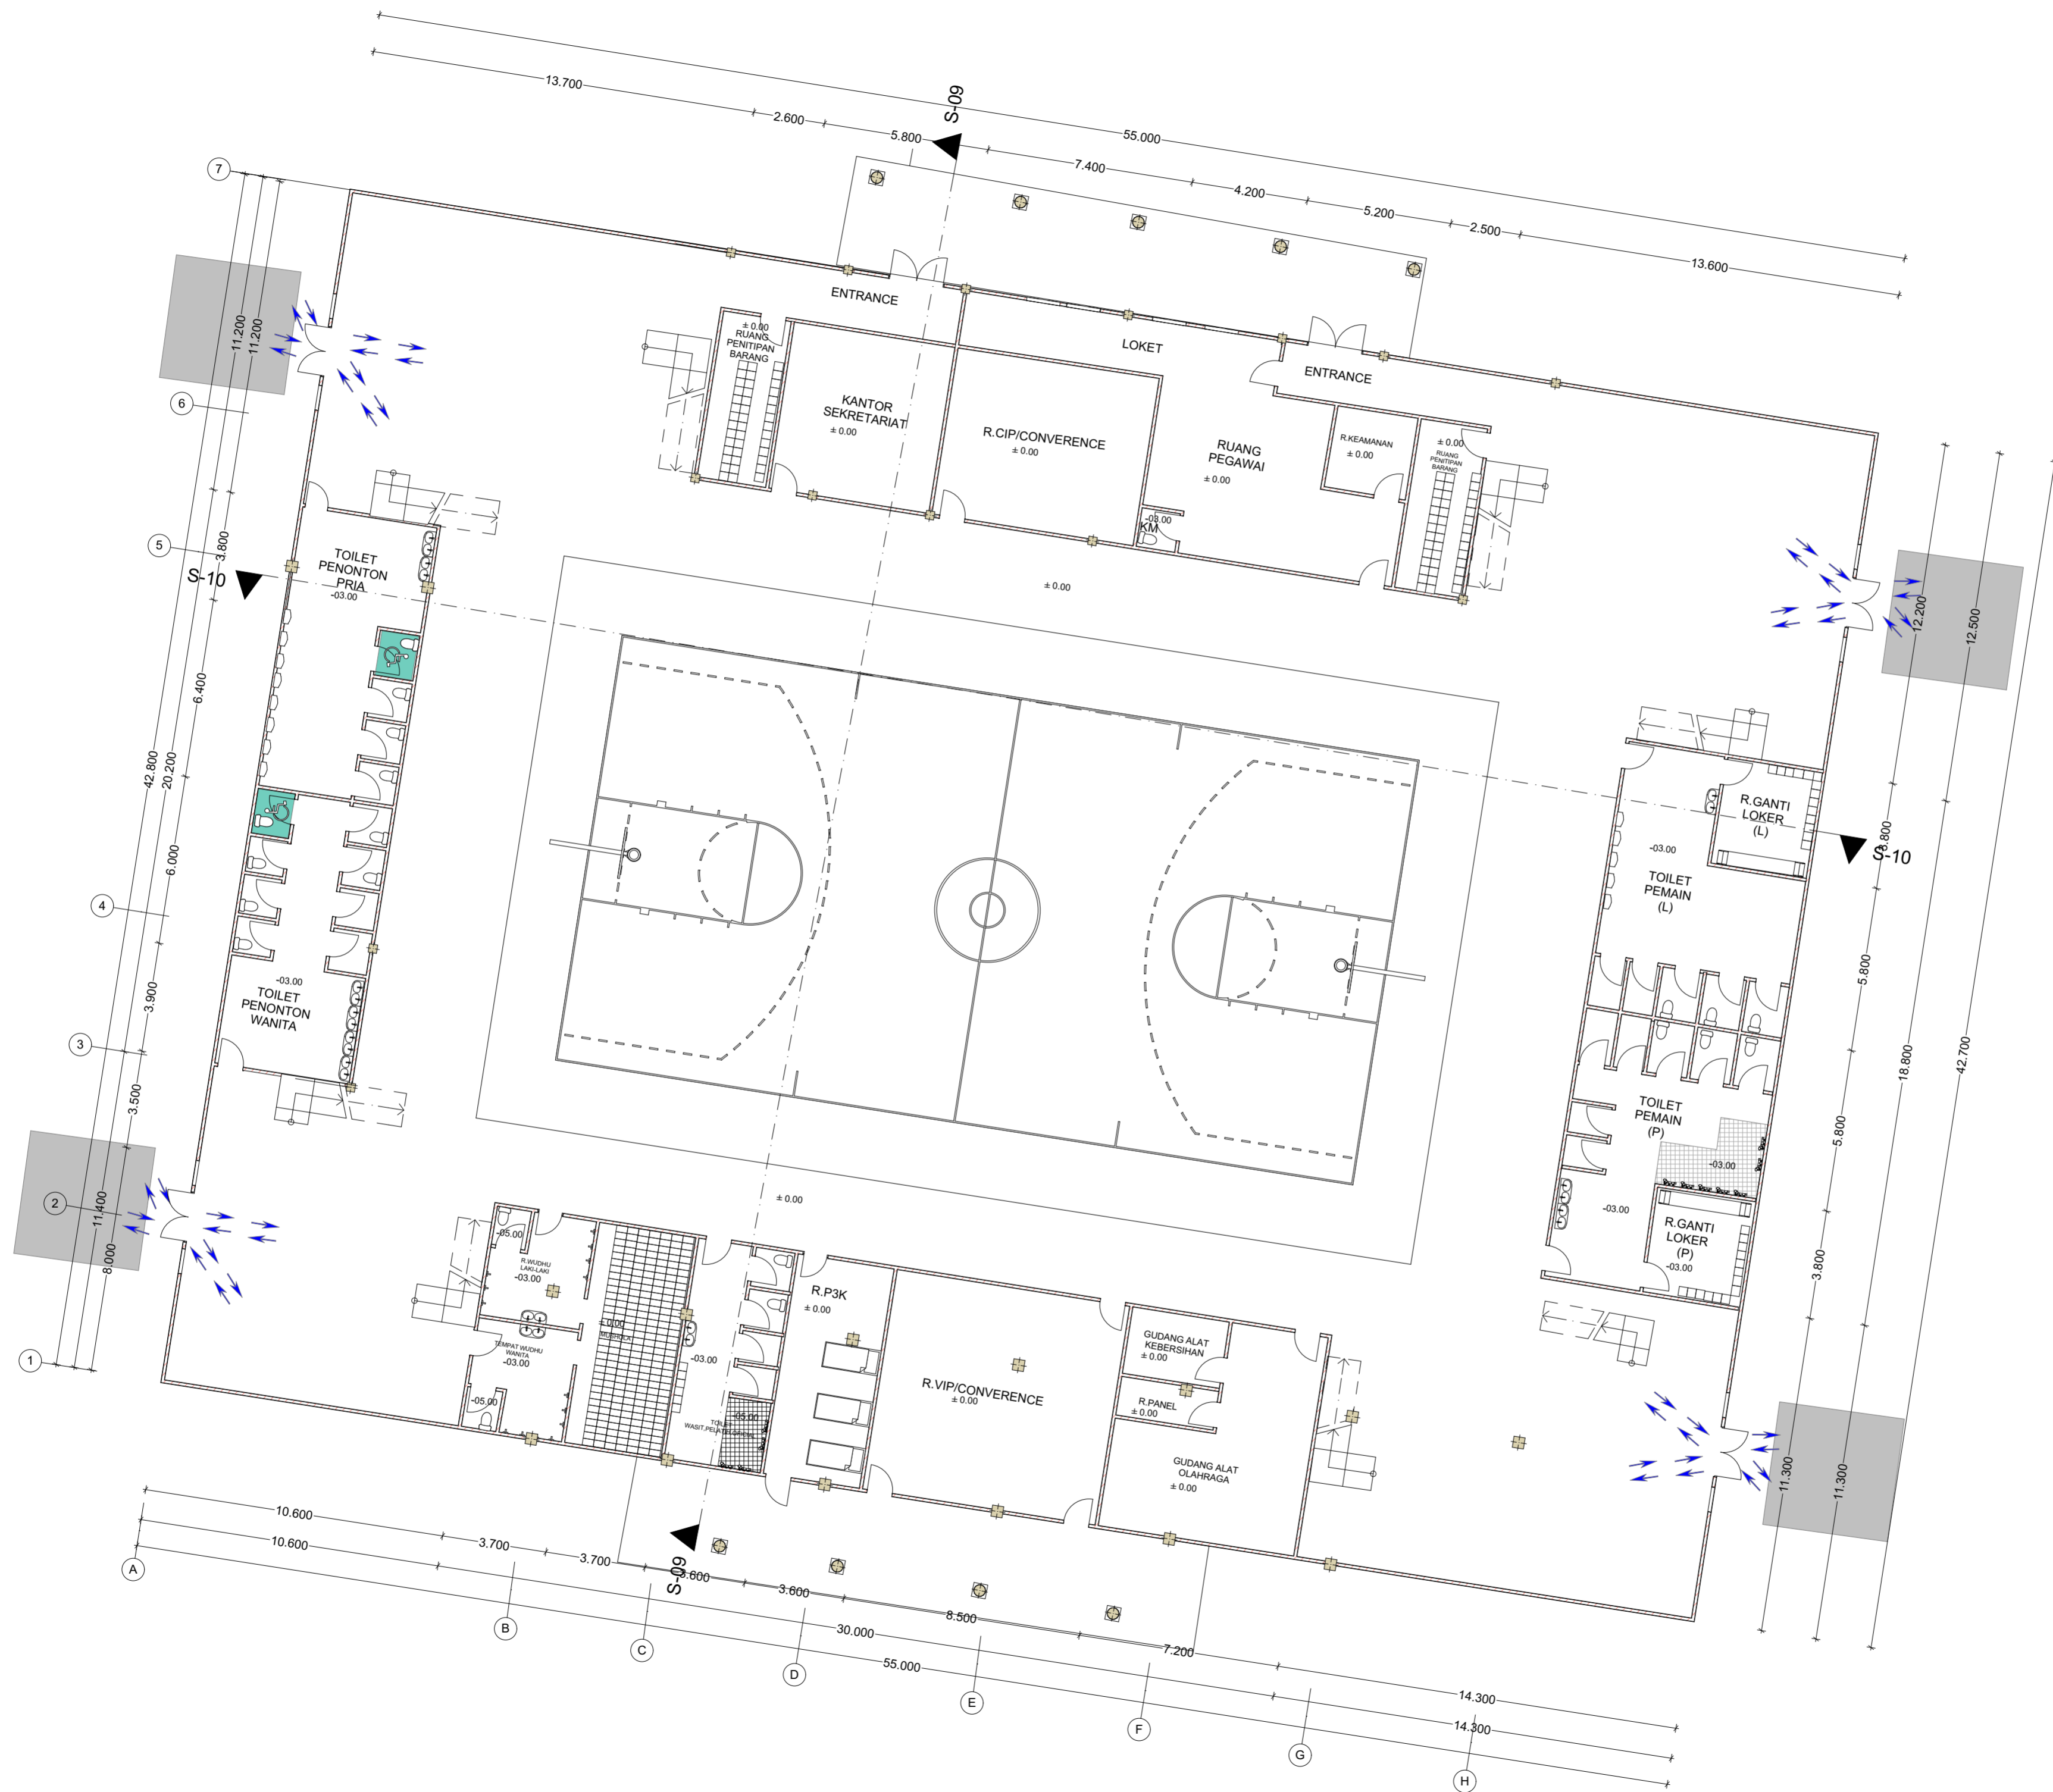



DIFABLE



MEETING POINT



AKSES SIRKULASI
KESELAMATAN





DIFABLE



MEETING POINT



AKSES SIRKULASI
KESELAMATAN

