

KALIMALANG

KALIMALANG



PROYEK AKHIR SARJANA

WATERGALLERY CENTER

DOSEN PEMBIMBING

JOHANITA ANGGIA RINI, S.T., M.T

DOSEN PENGUJI

Ir. TONY KUNTO WIBISANA, M. Sc

NAMA MAHASISWA

WIDHO FALEN KUSUMA

NIM

12512131

JUDUL DOKUMEN

DOKUMEN PERANCANGAN


JUDUL GAMBAR



SITEPLAN


SKALA GAMBAR


1:300



KETERANGAN

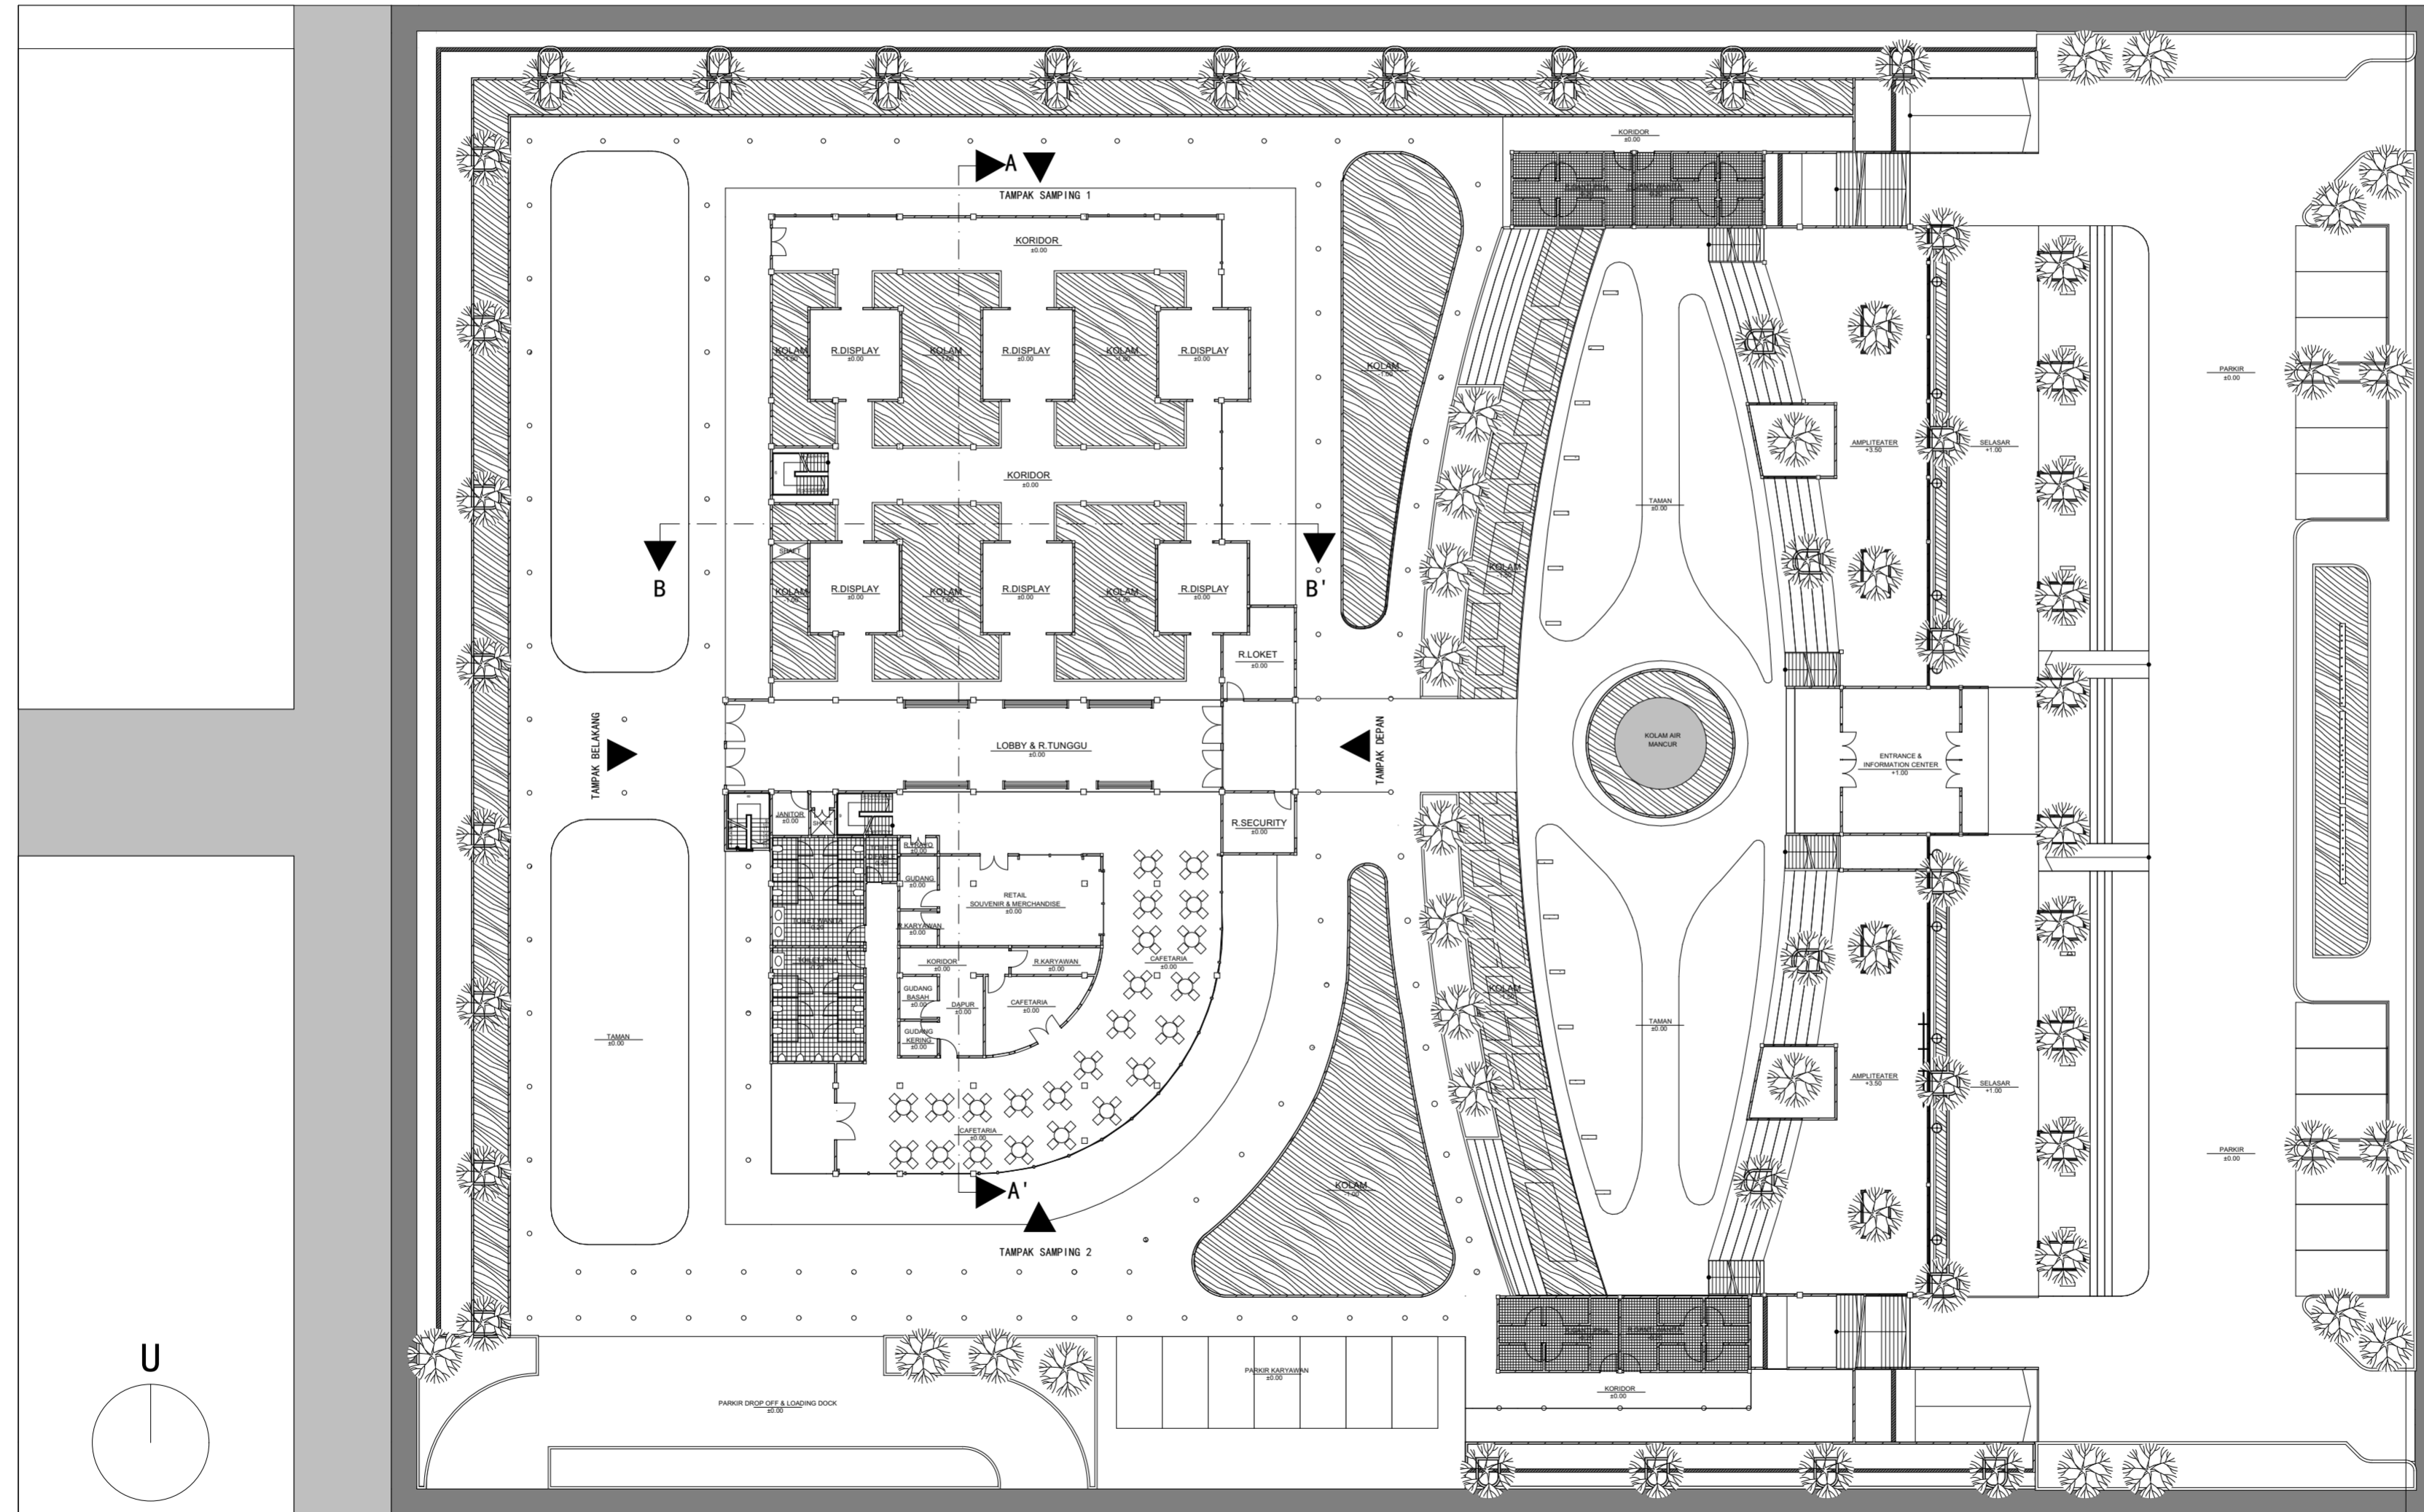

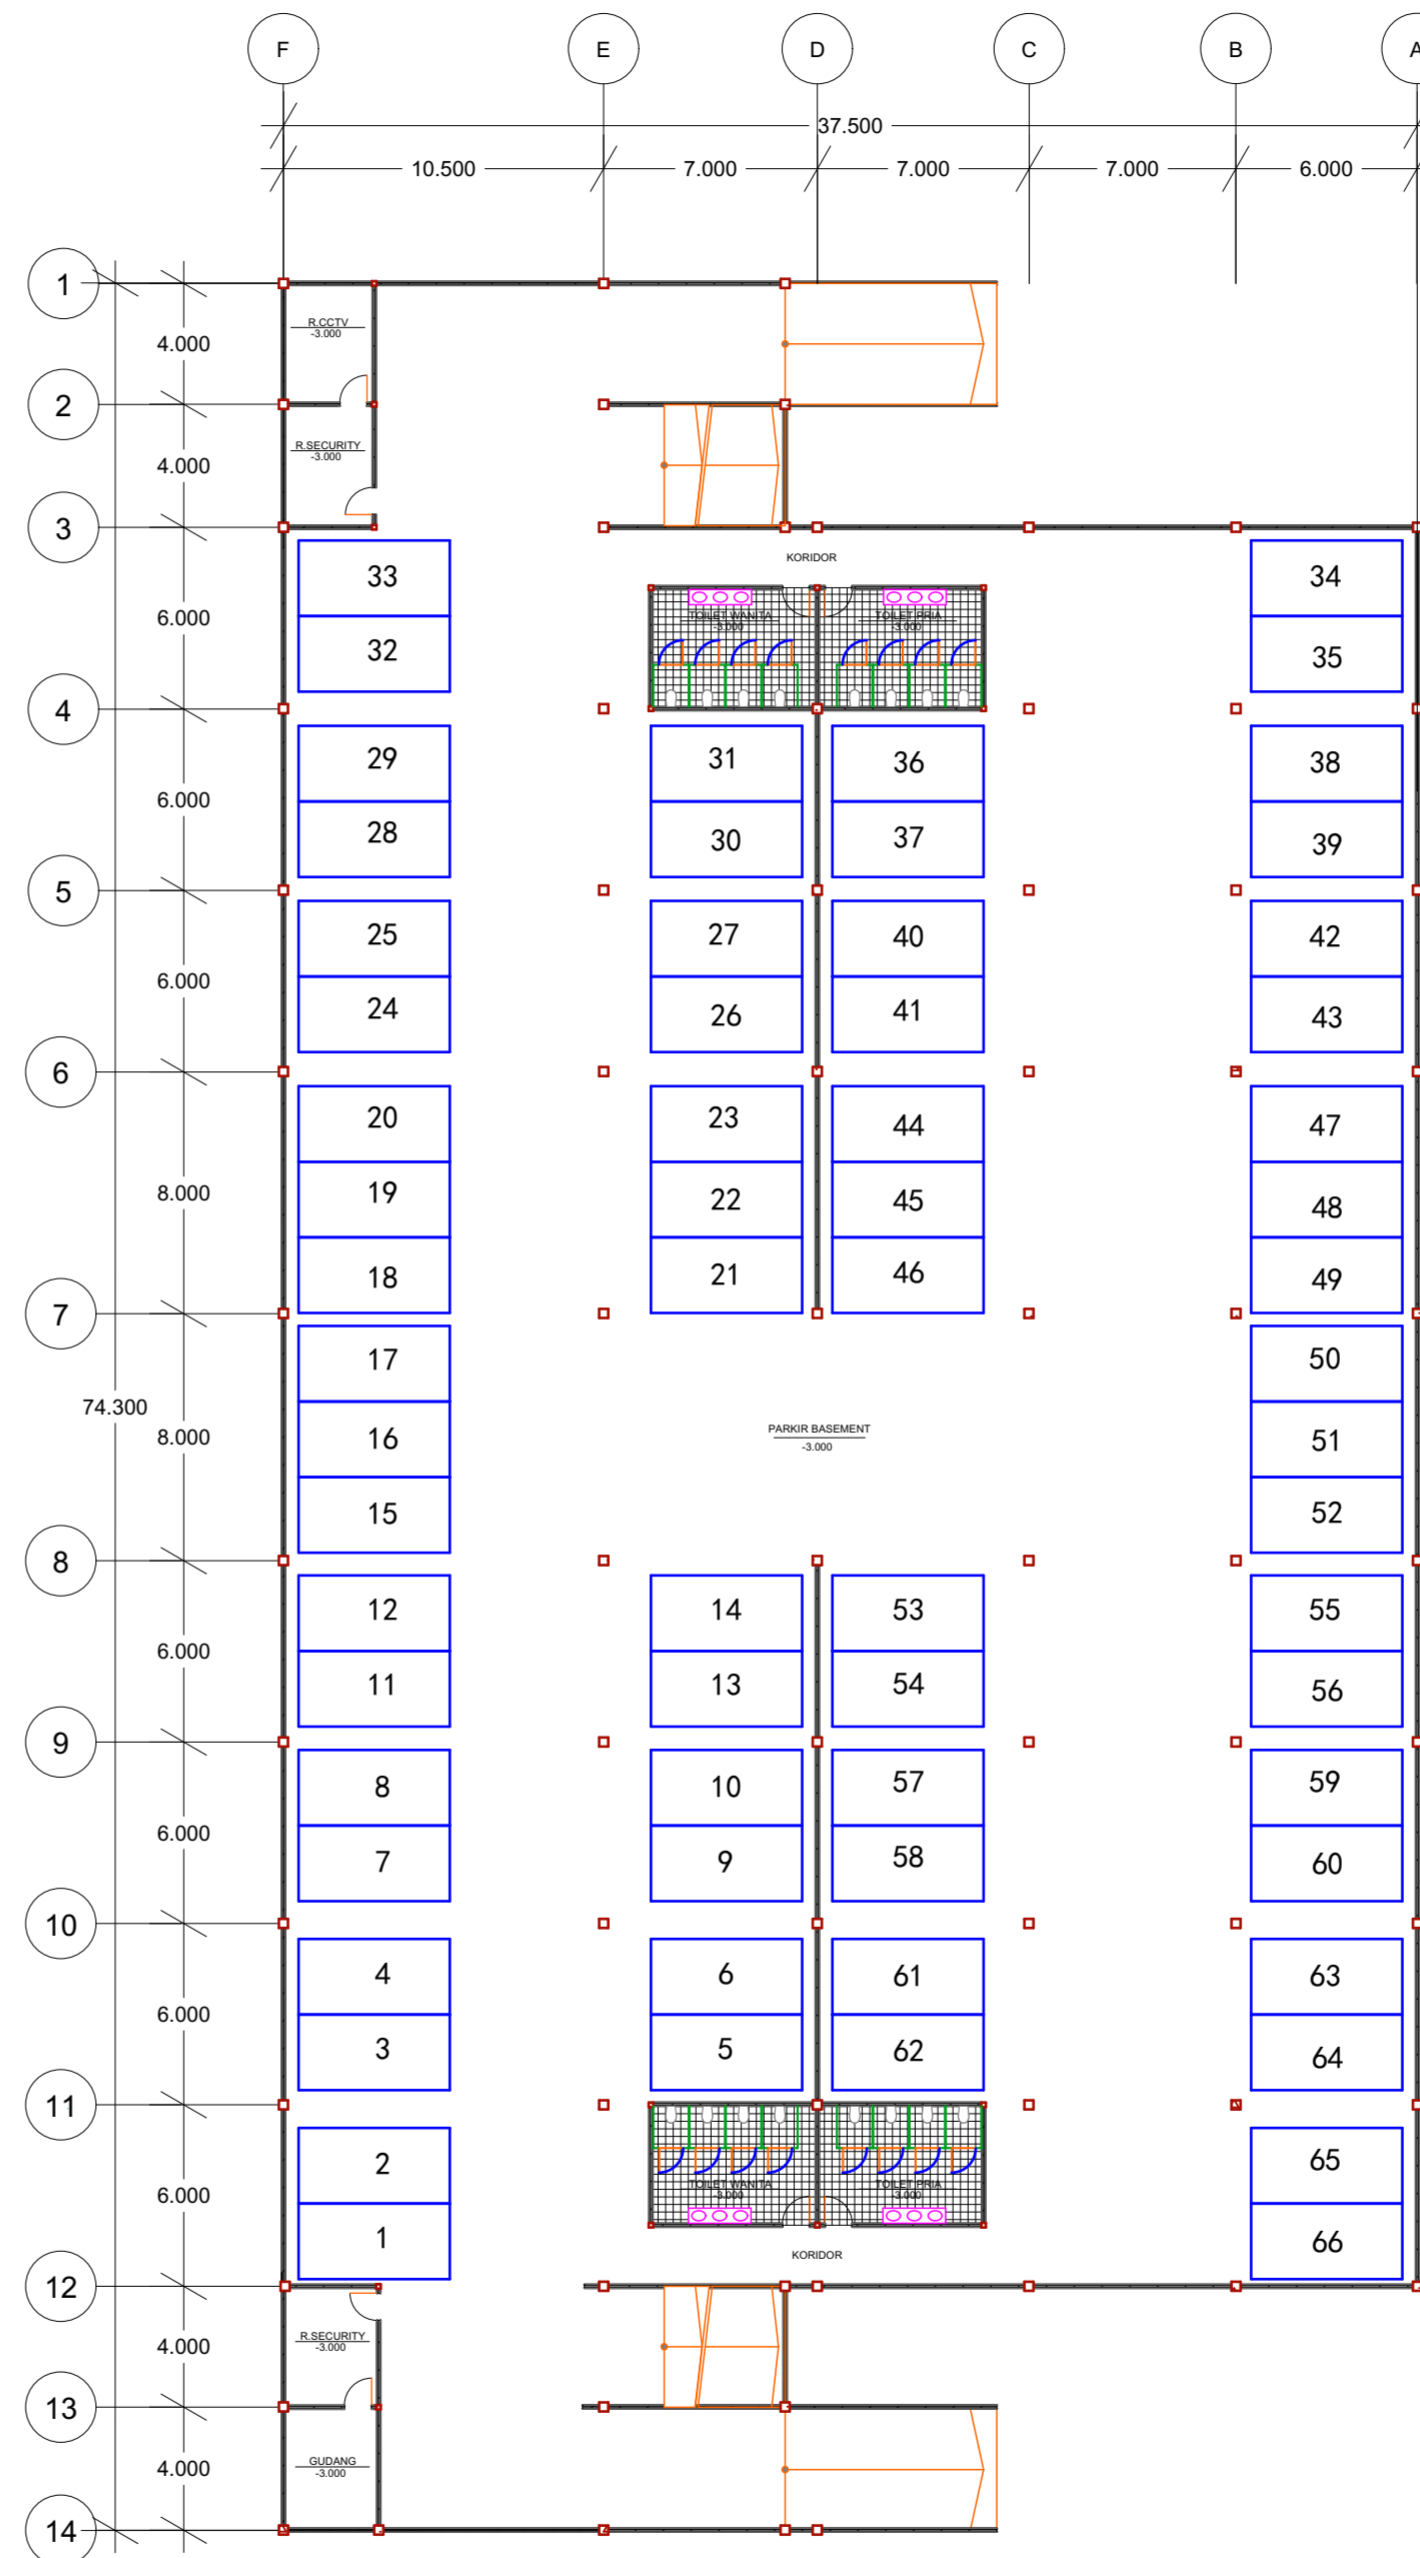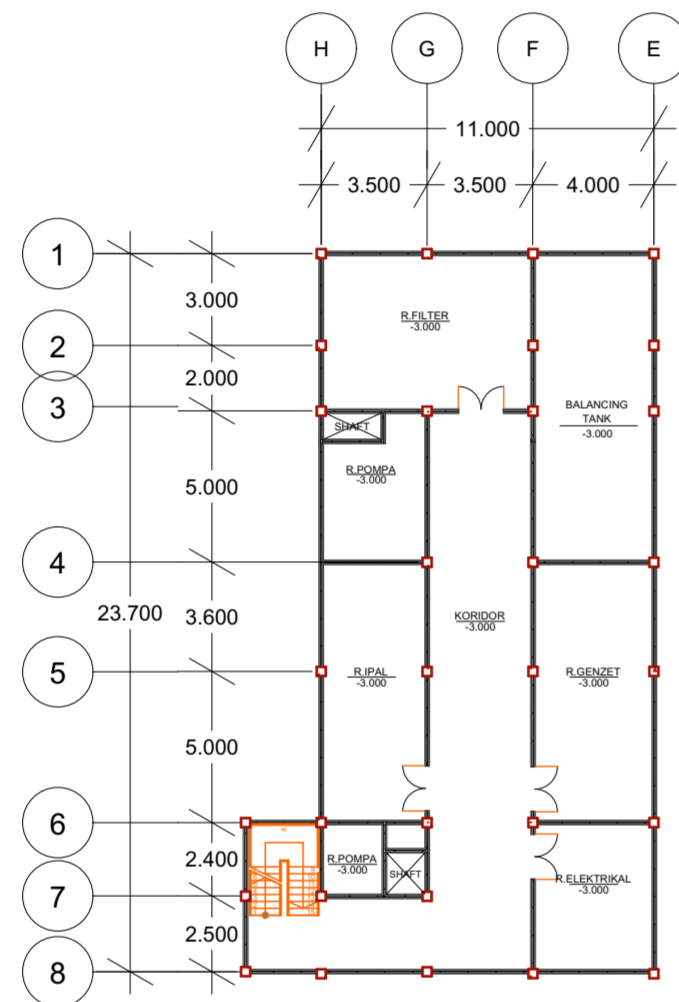

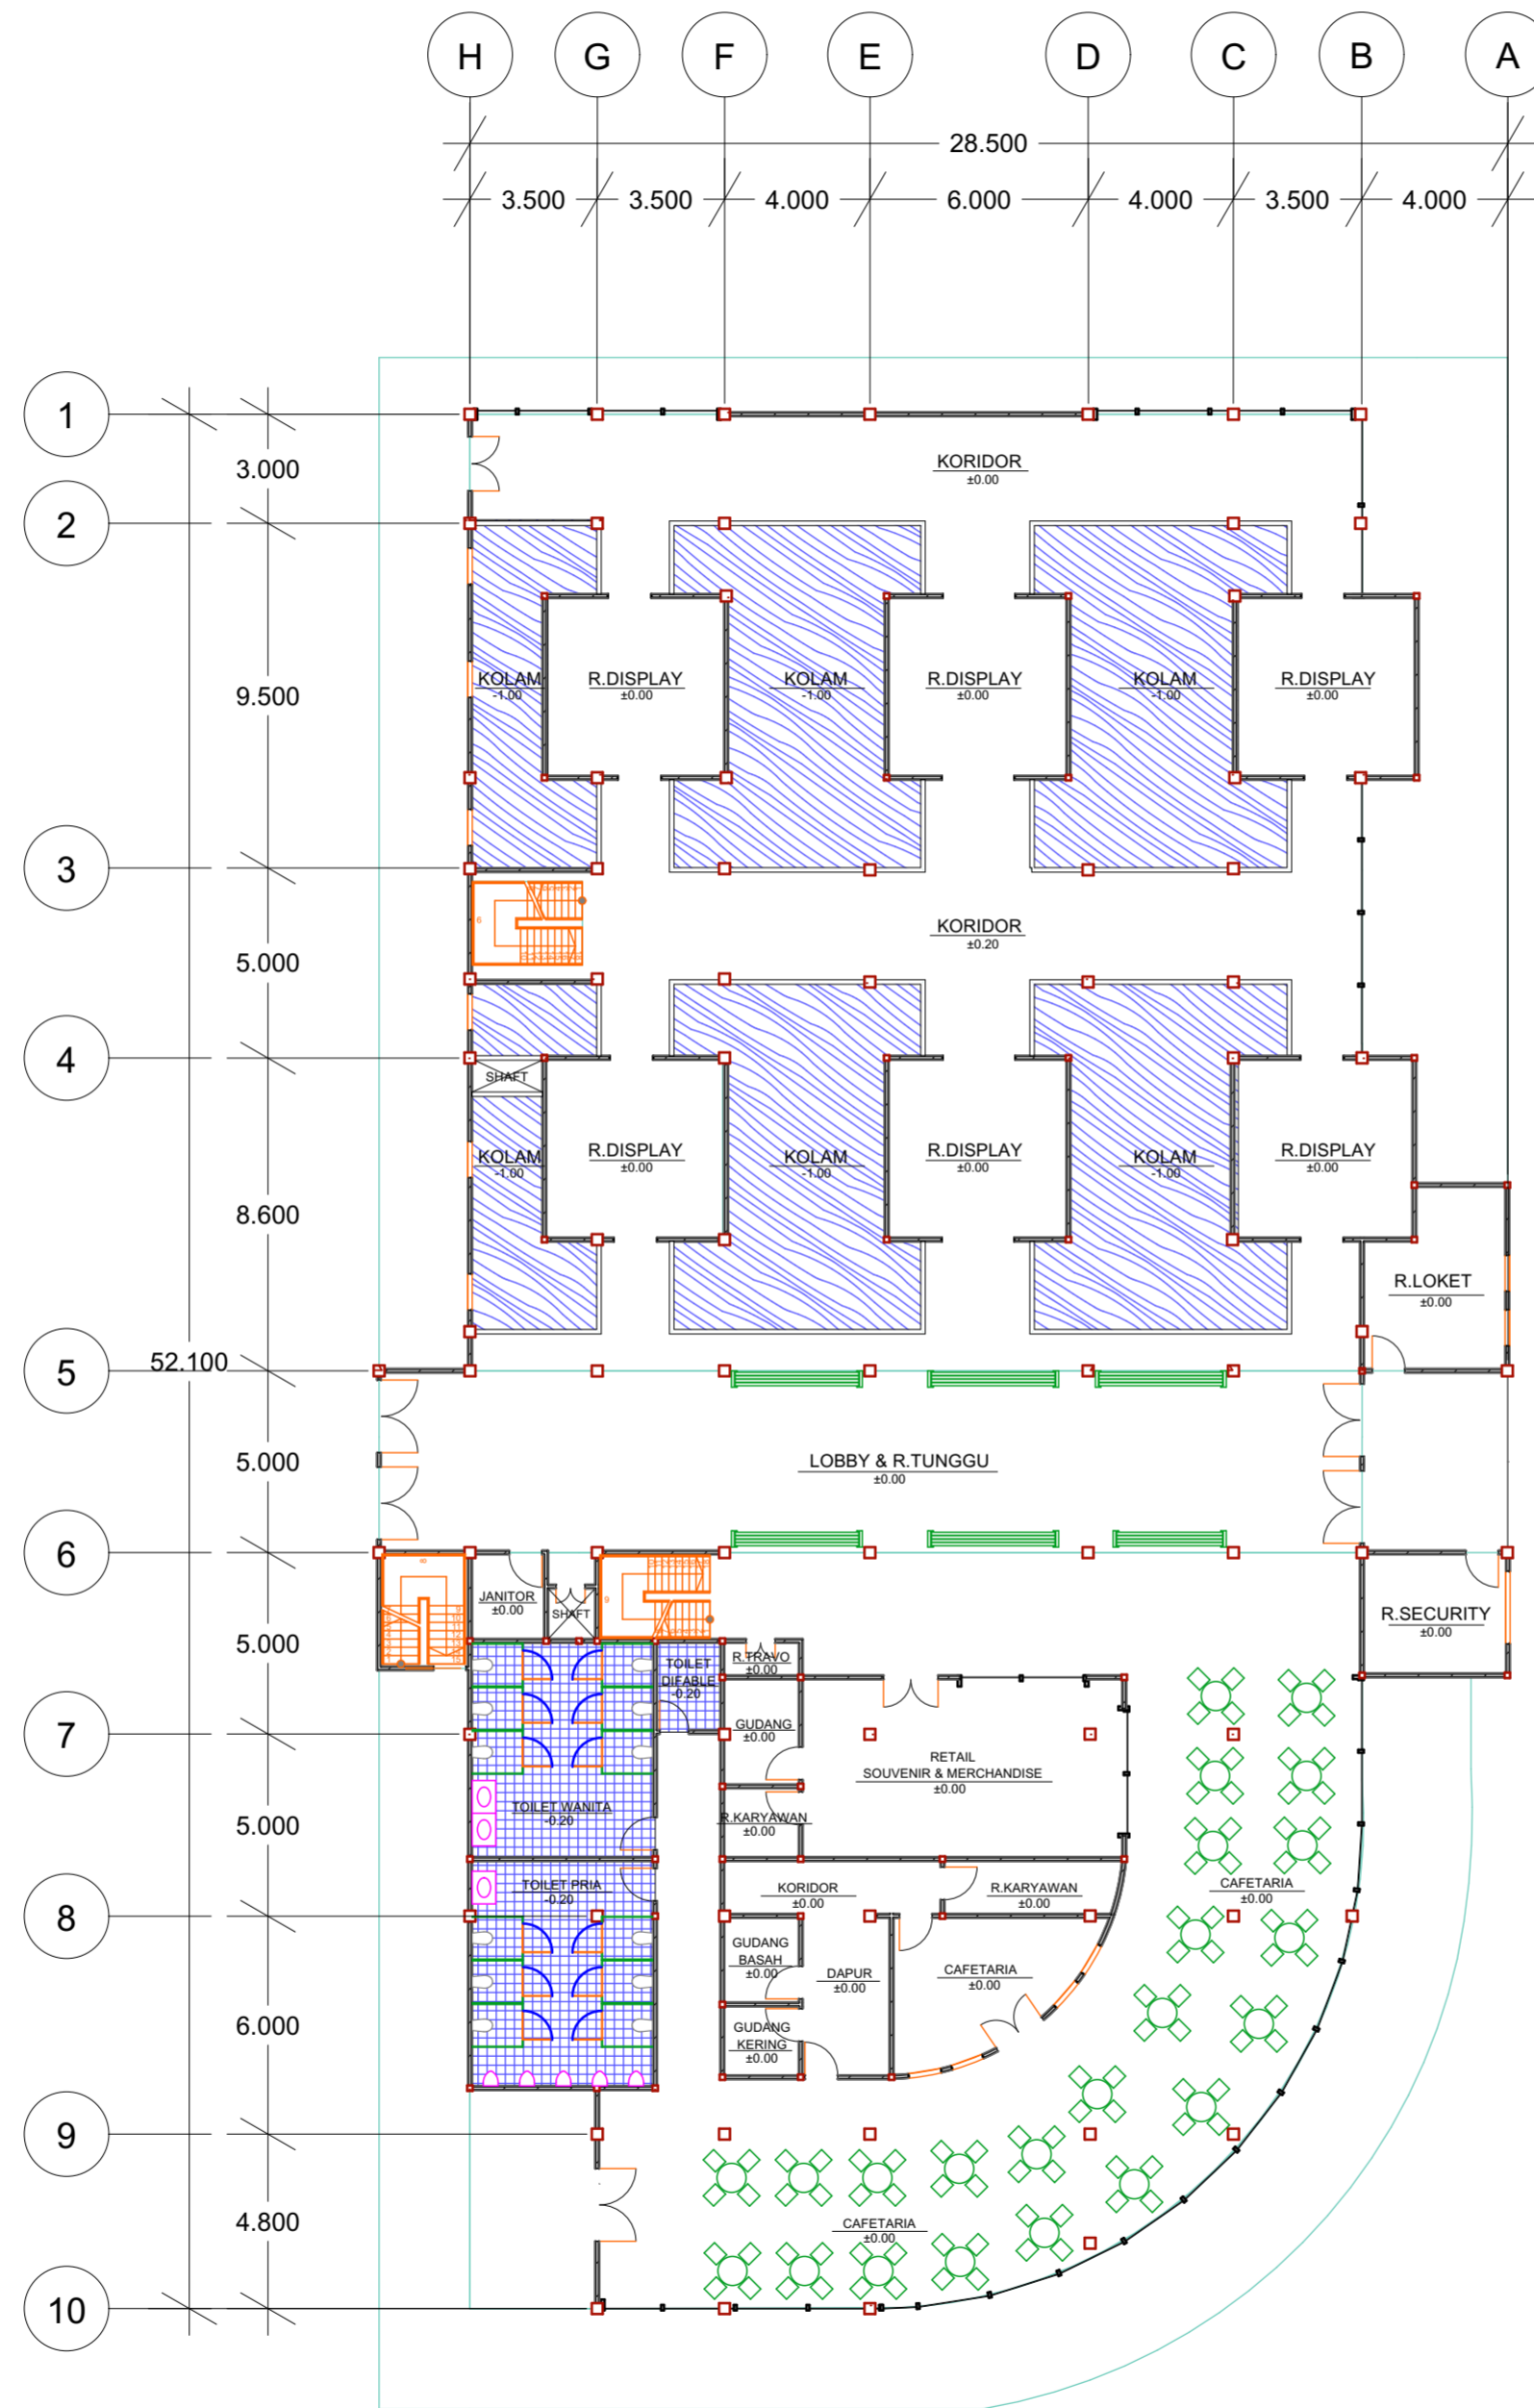


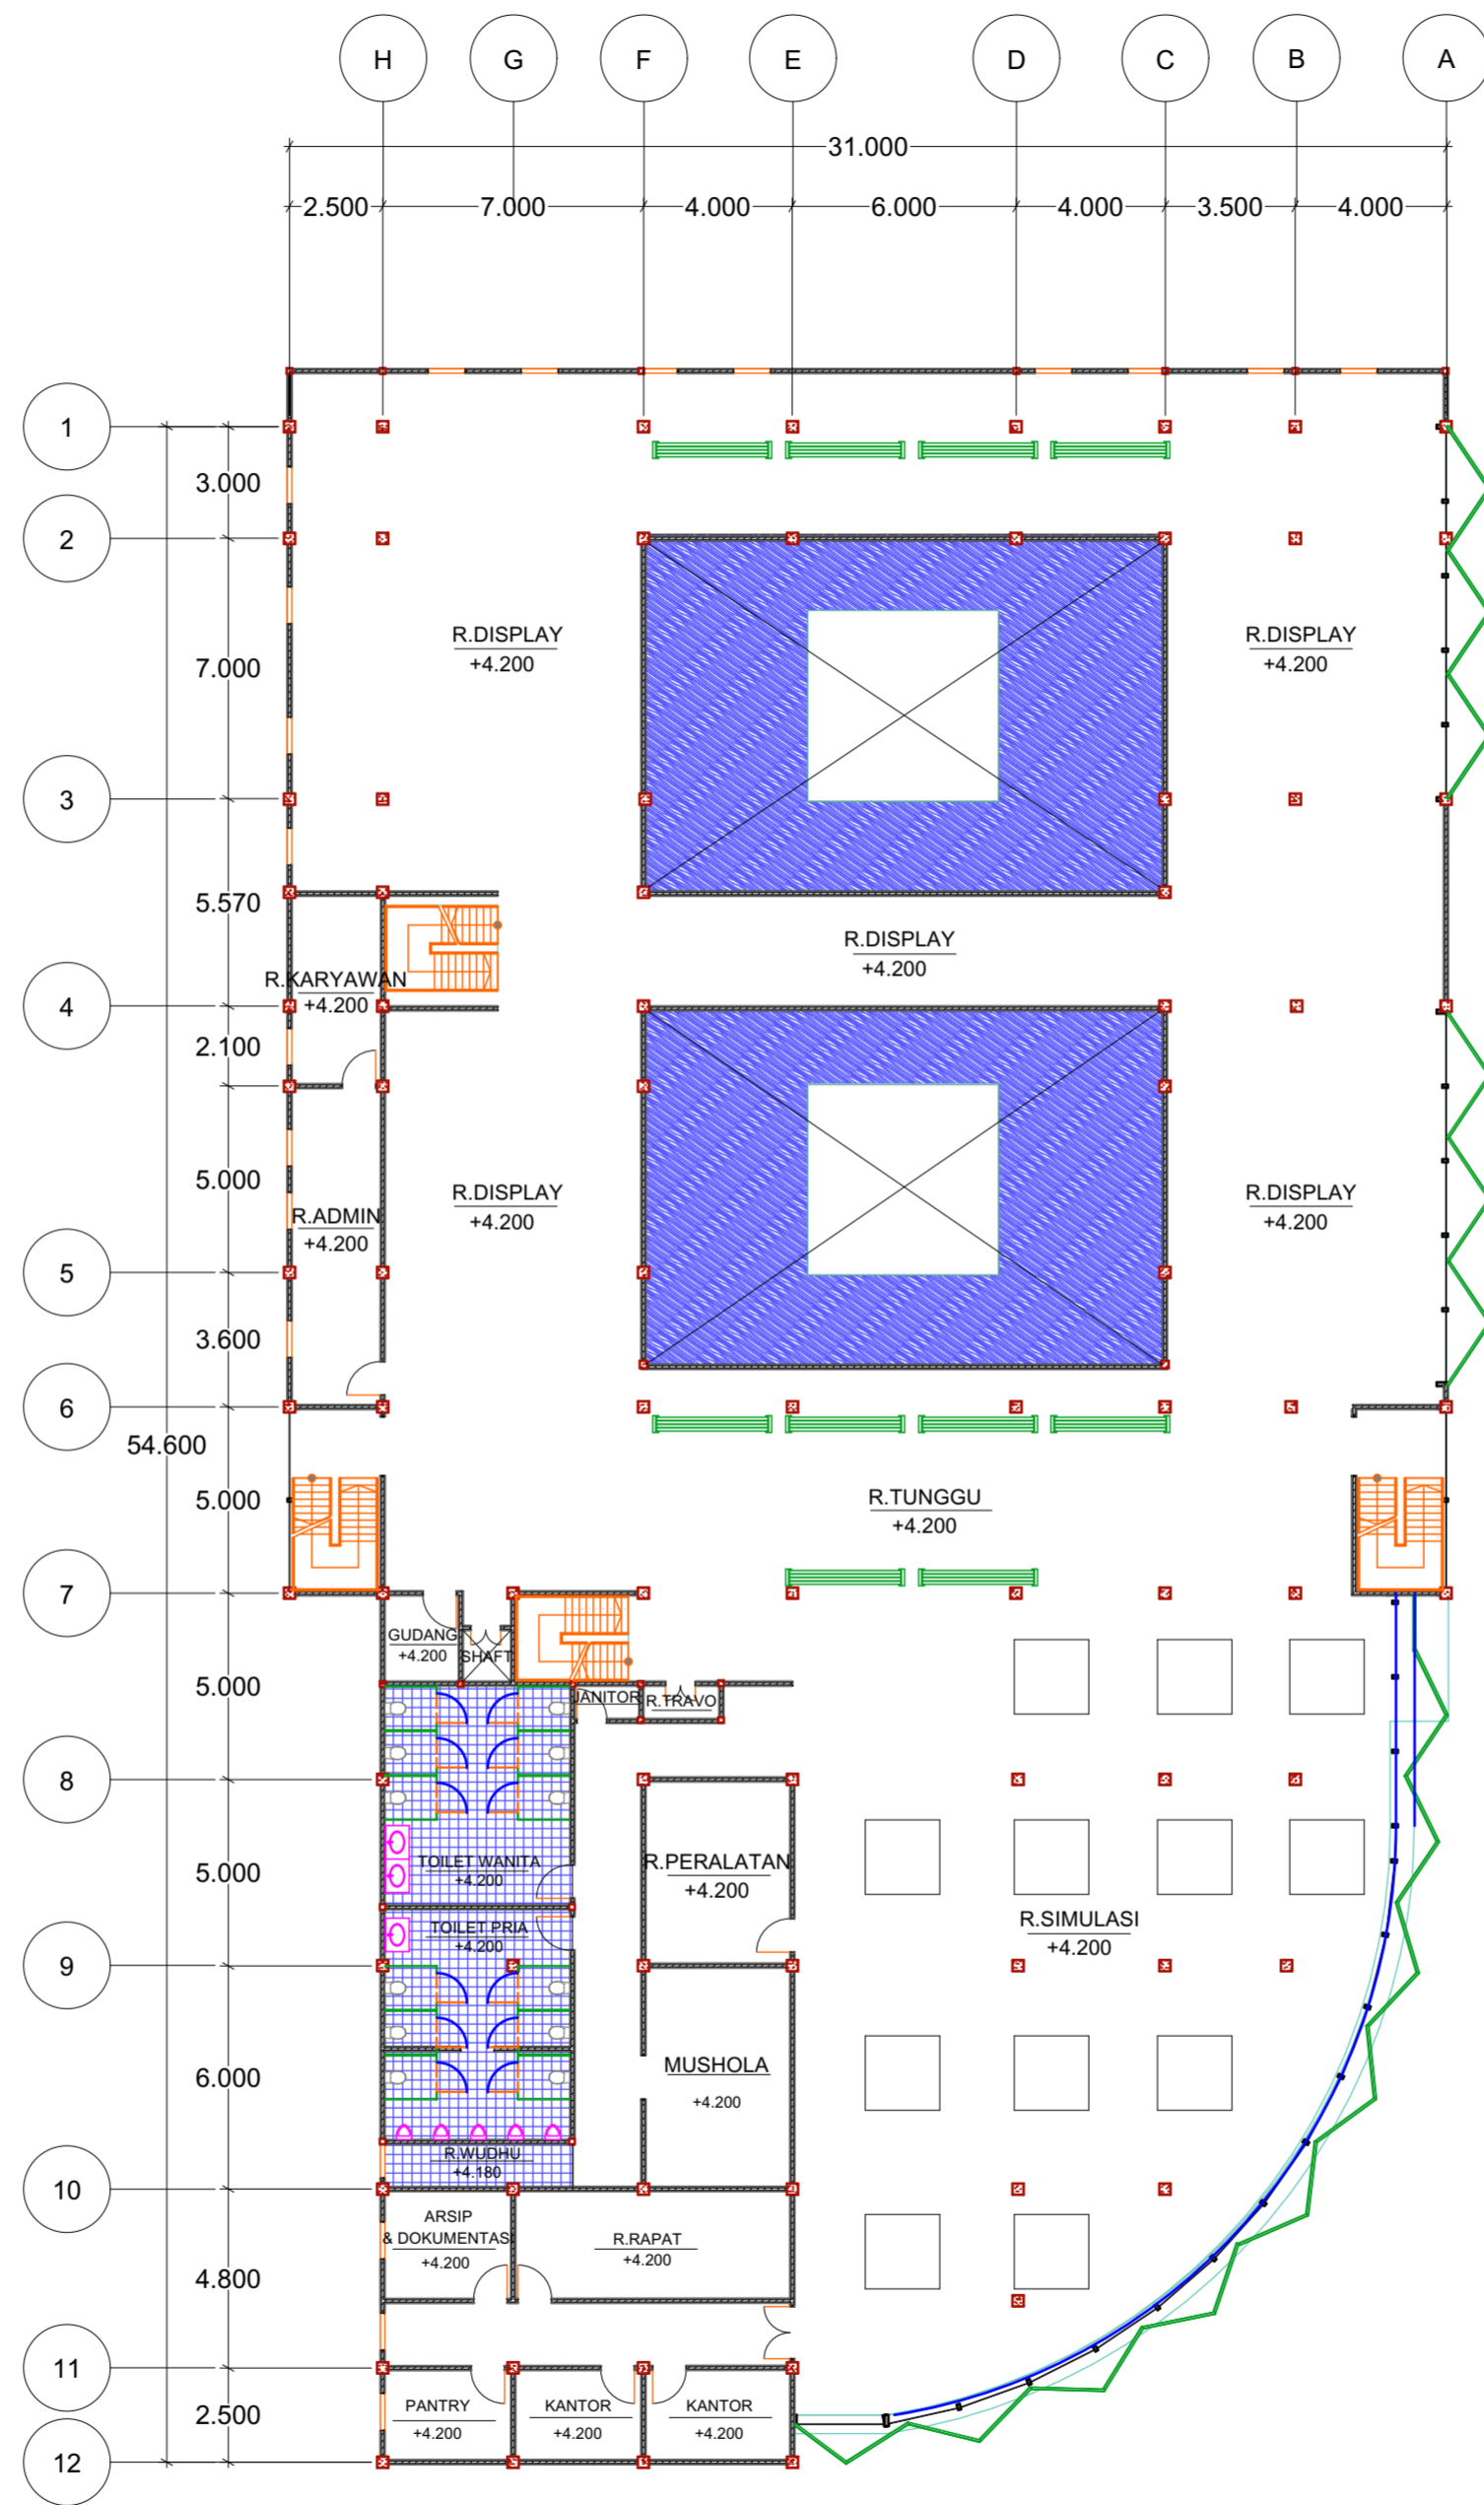

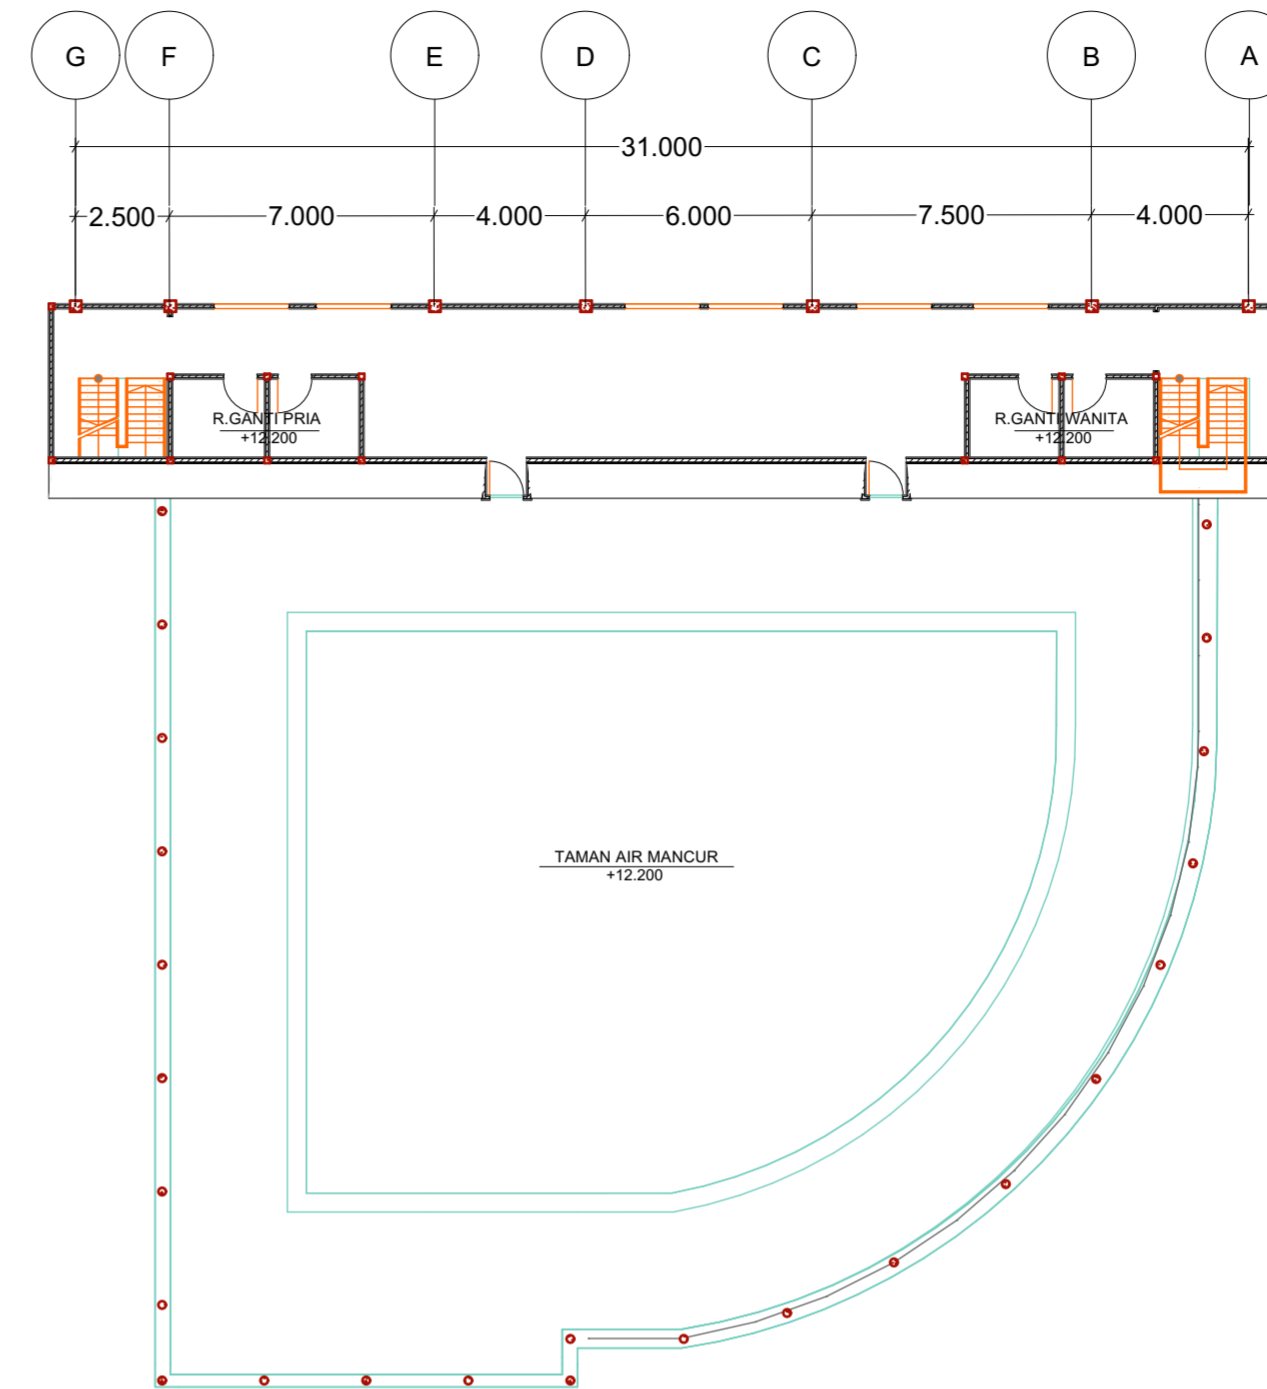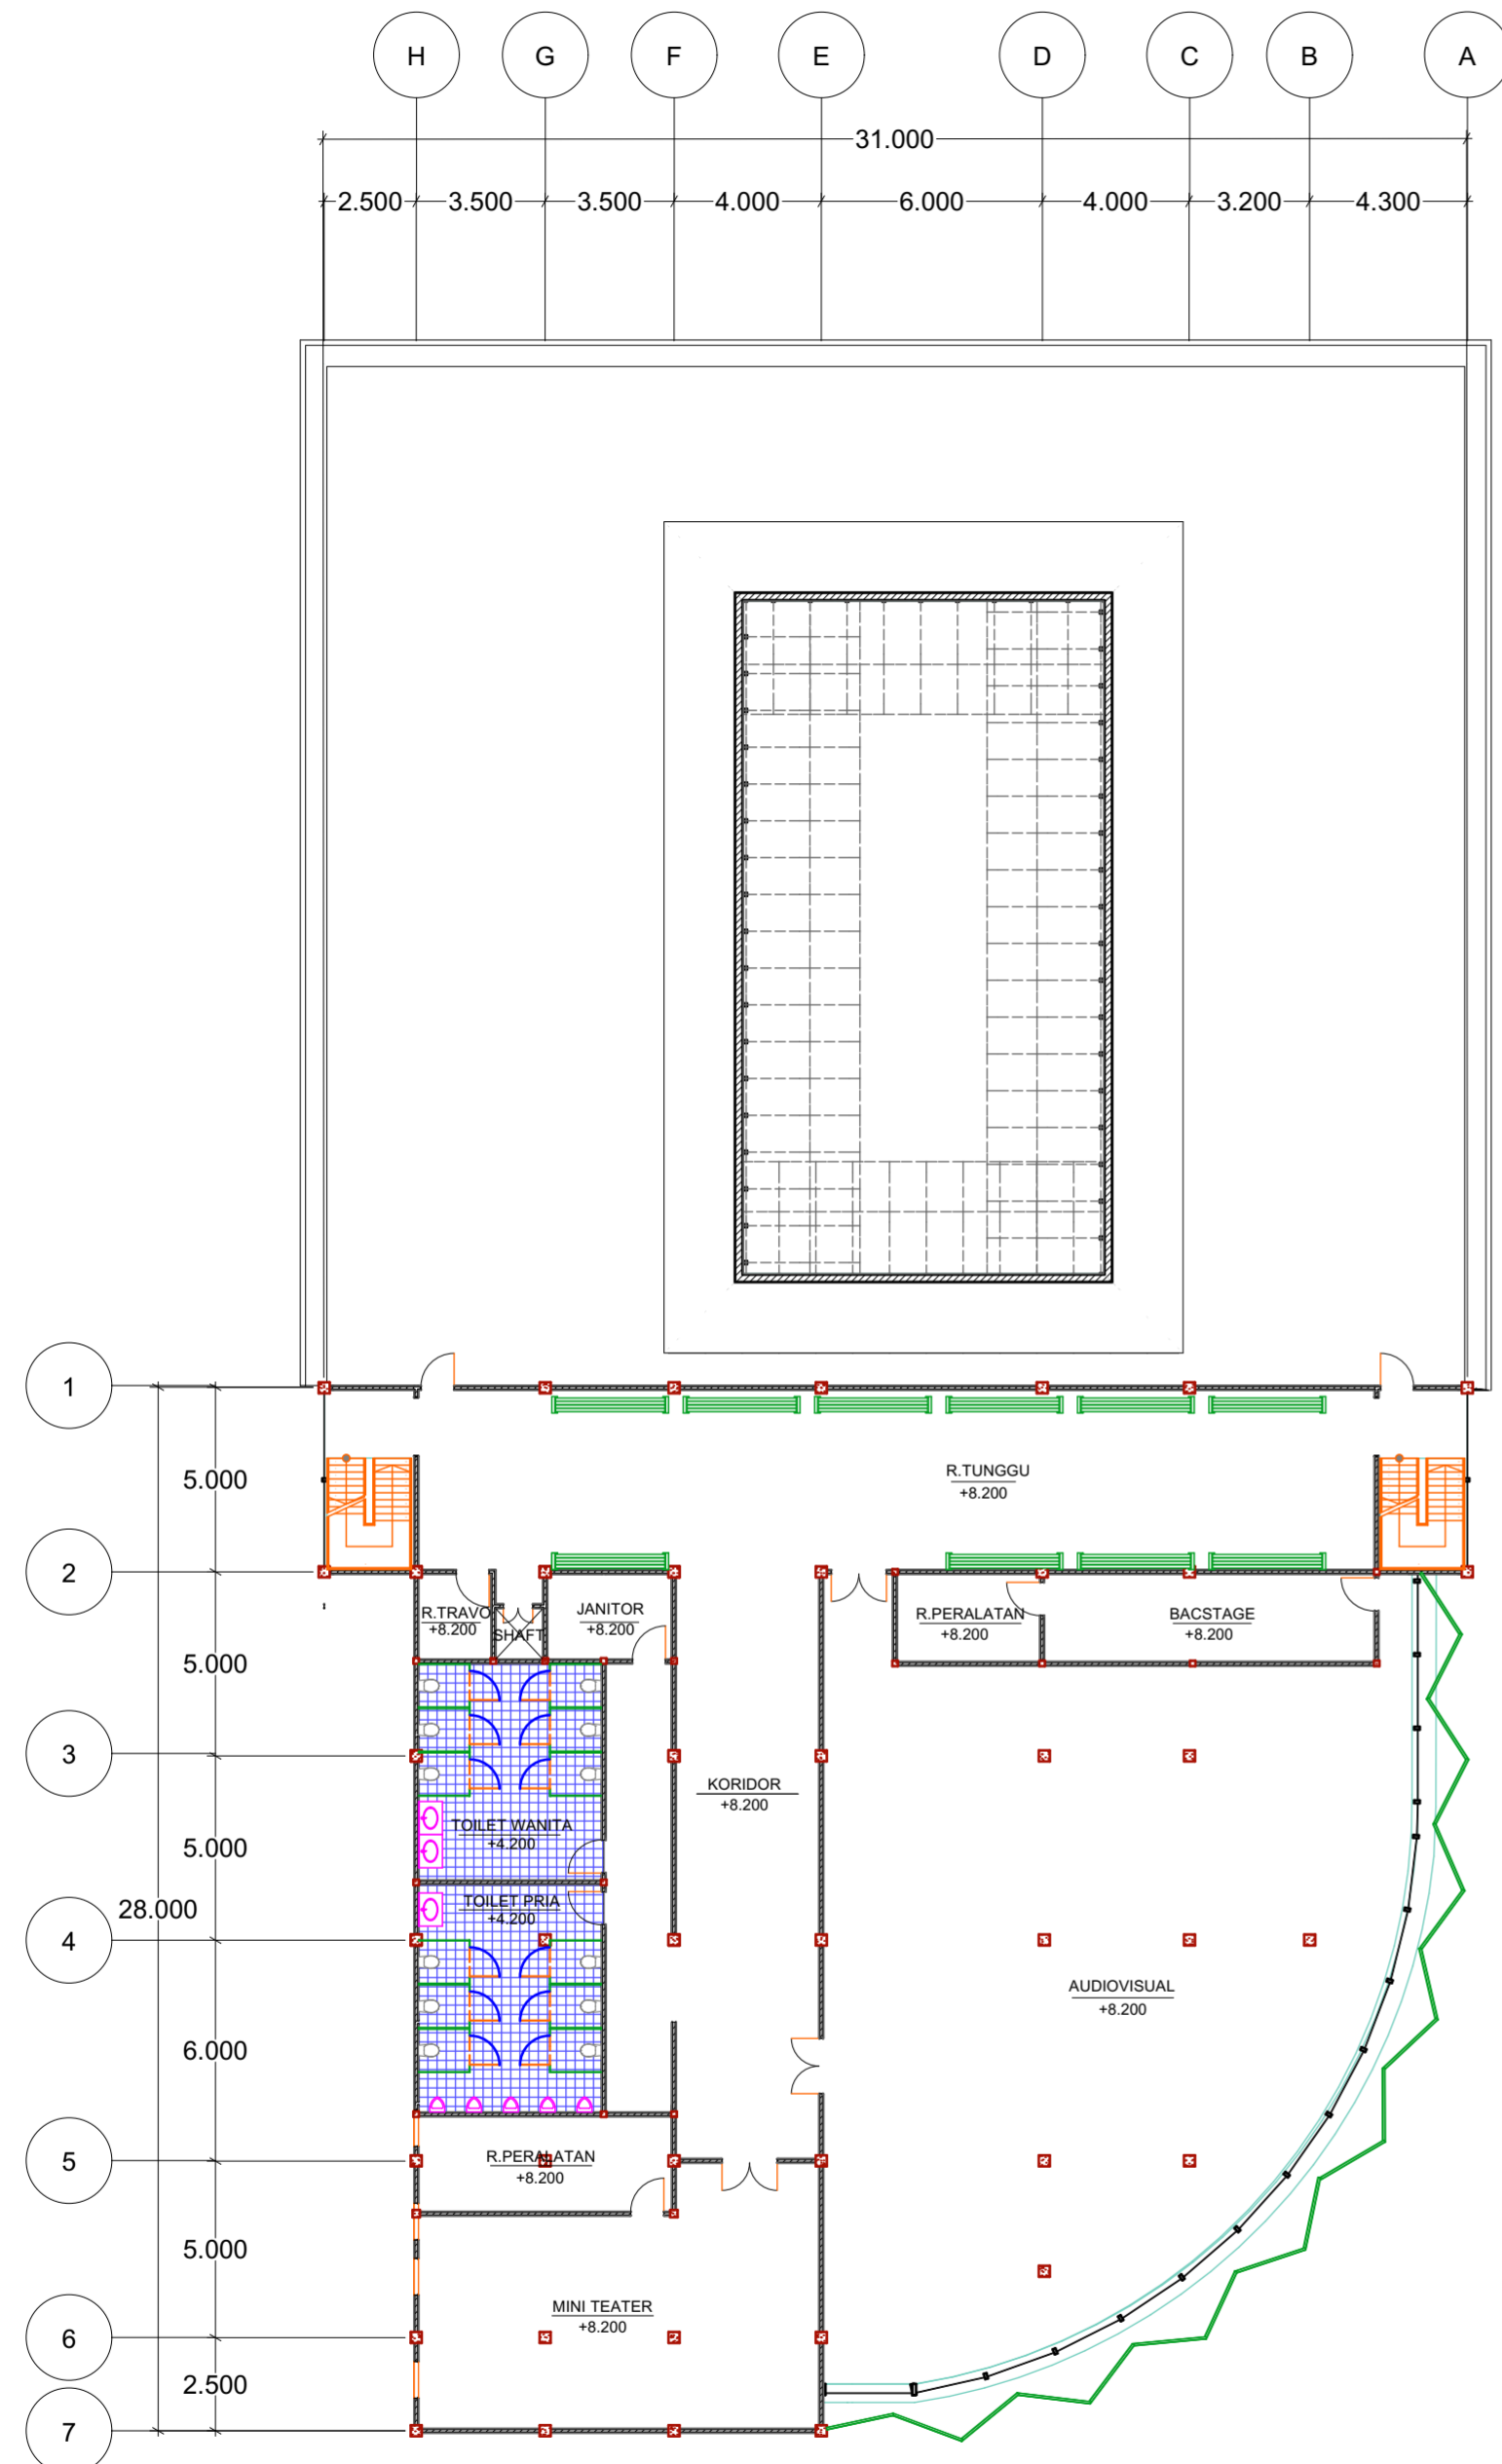





TAMPAK DEPAN

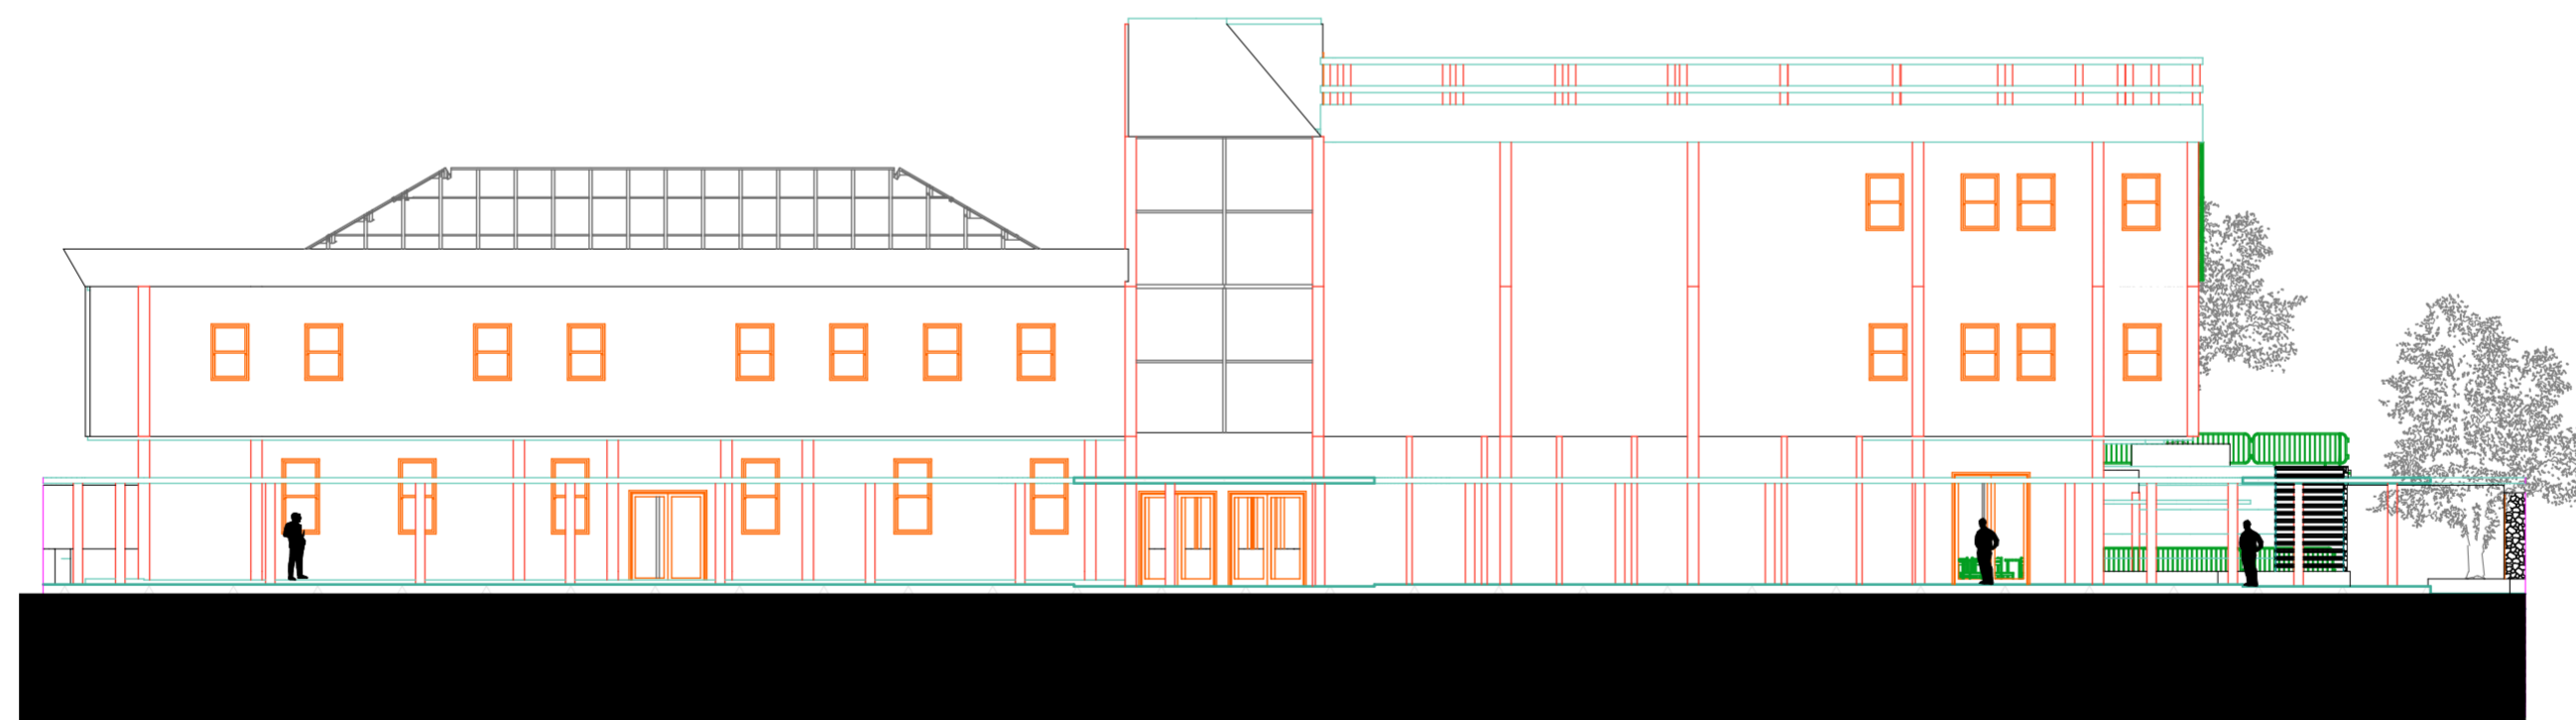


TAMPAK BELAKANG

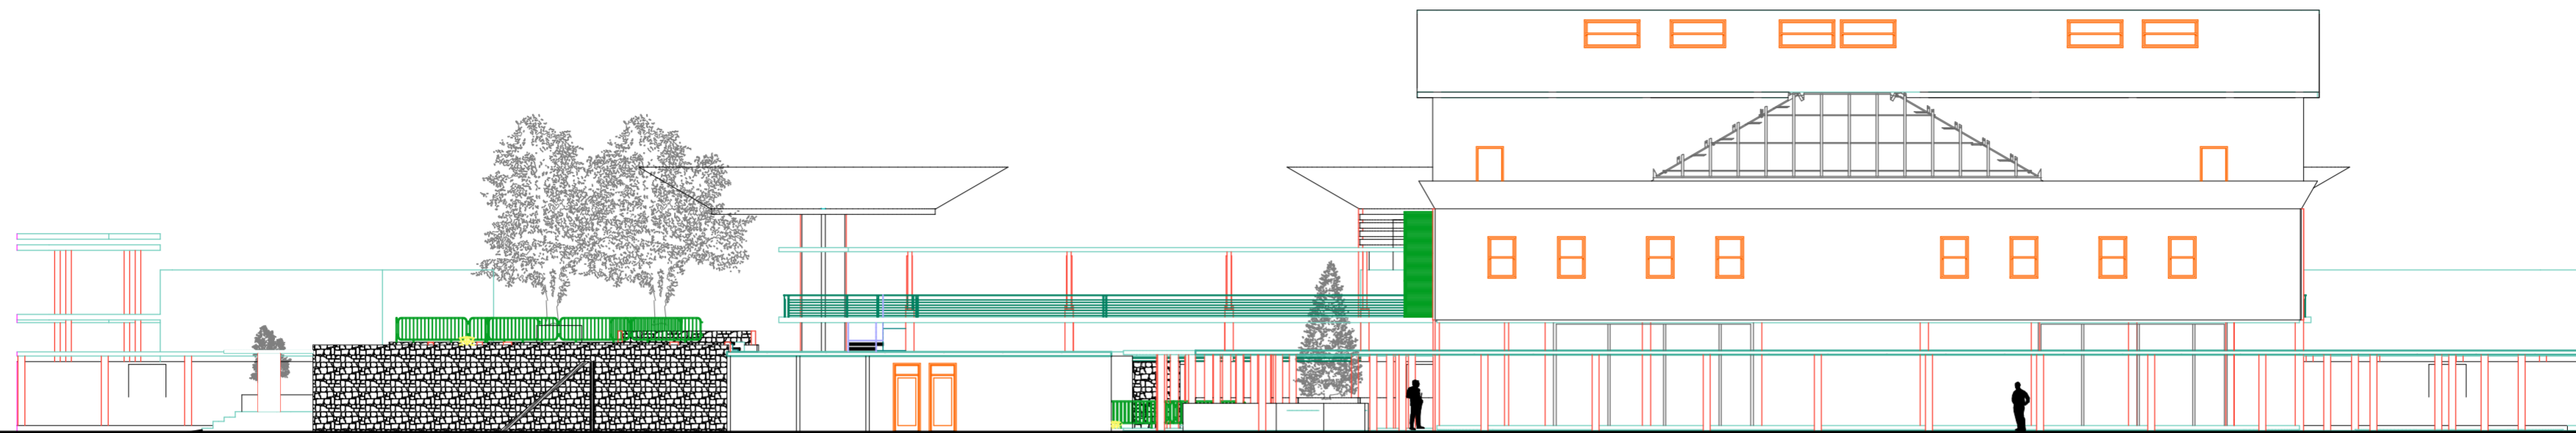



TAMPAK SAMPING 1

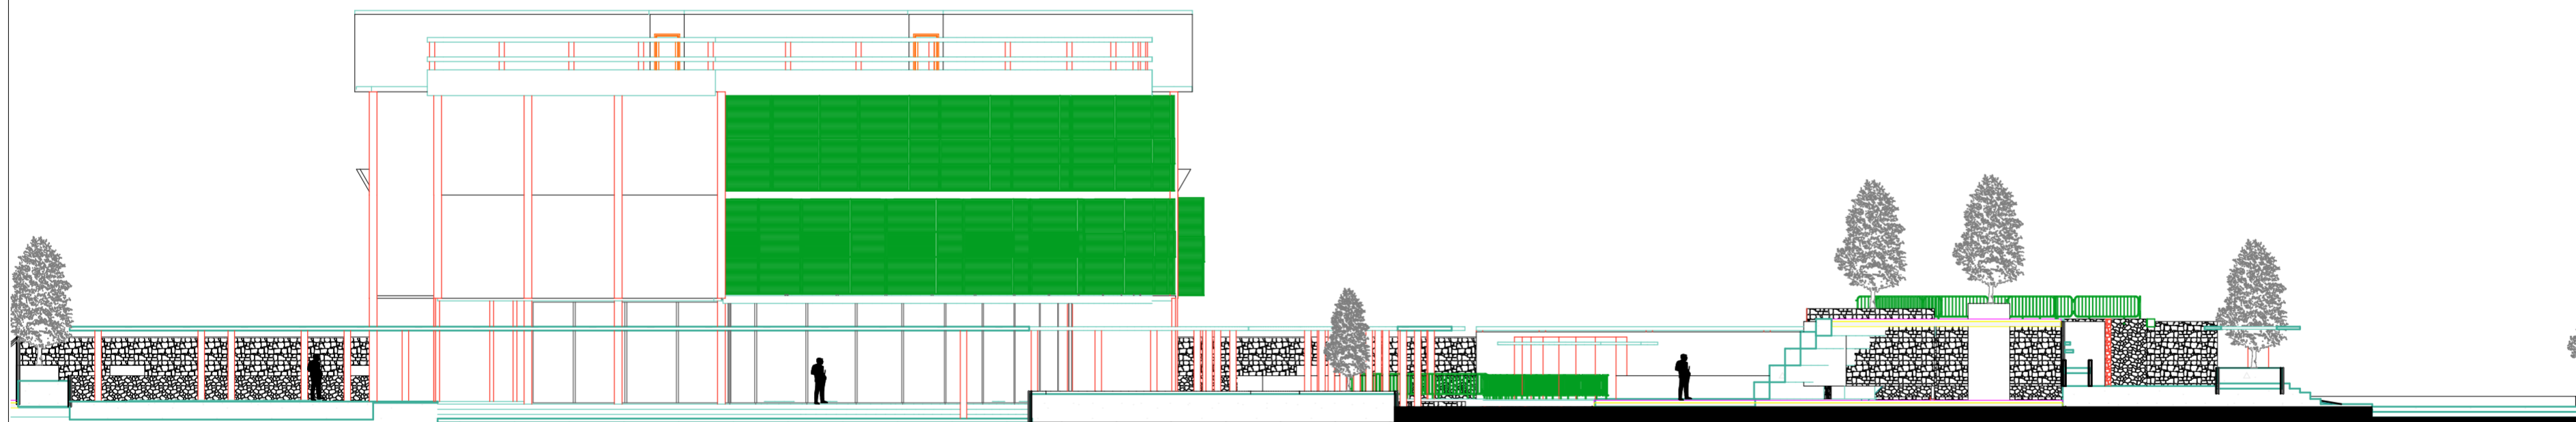

TAMPAK SAMPING 2

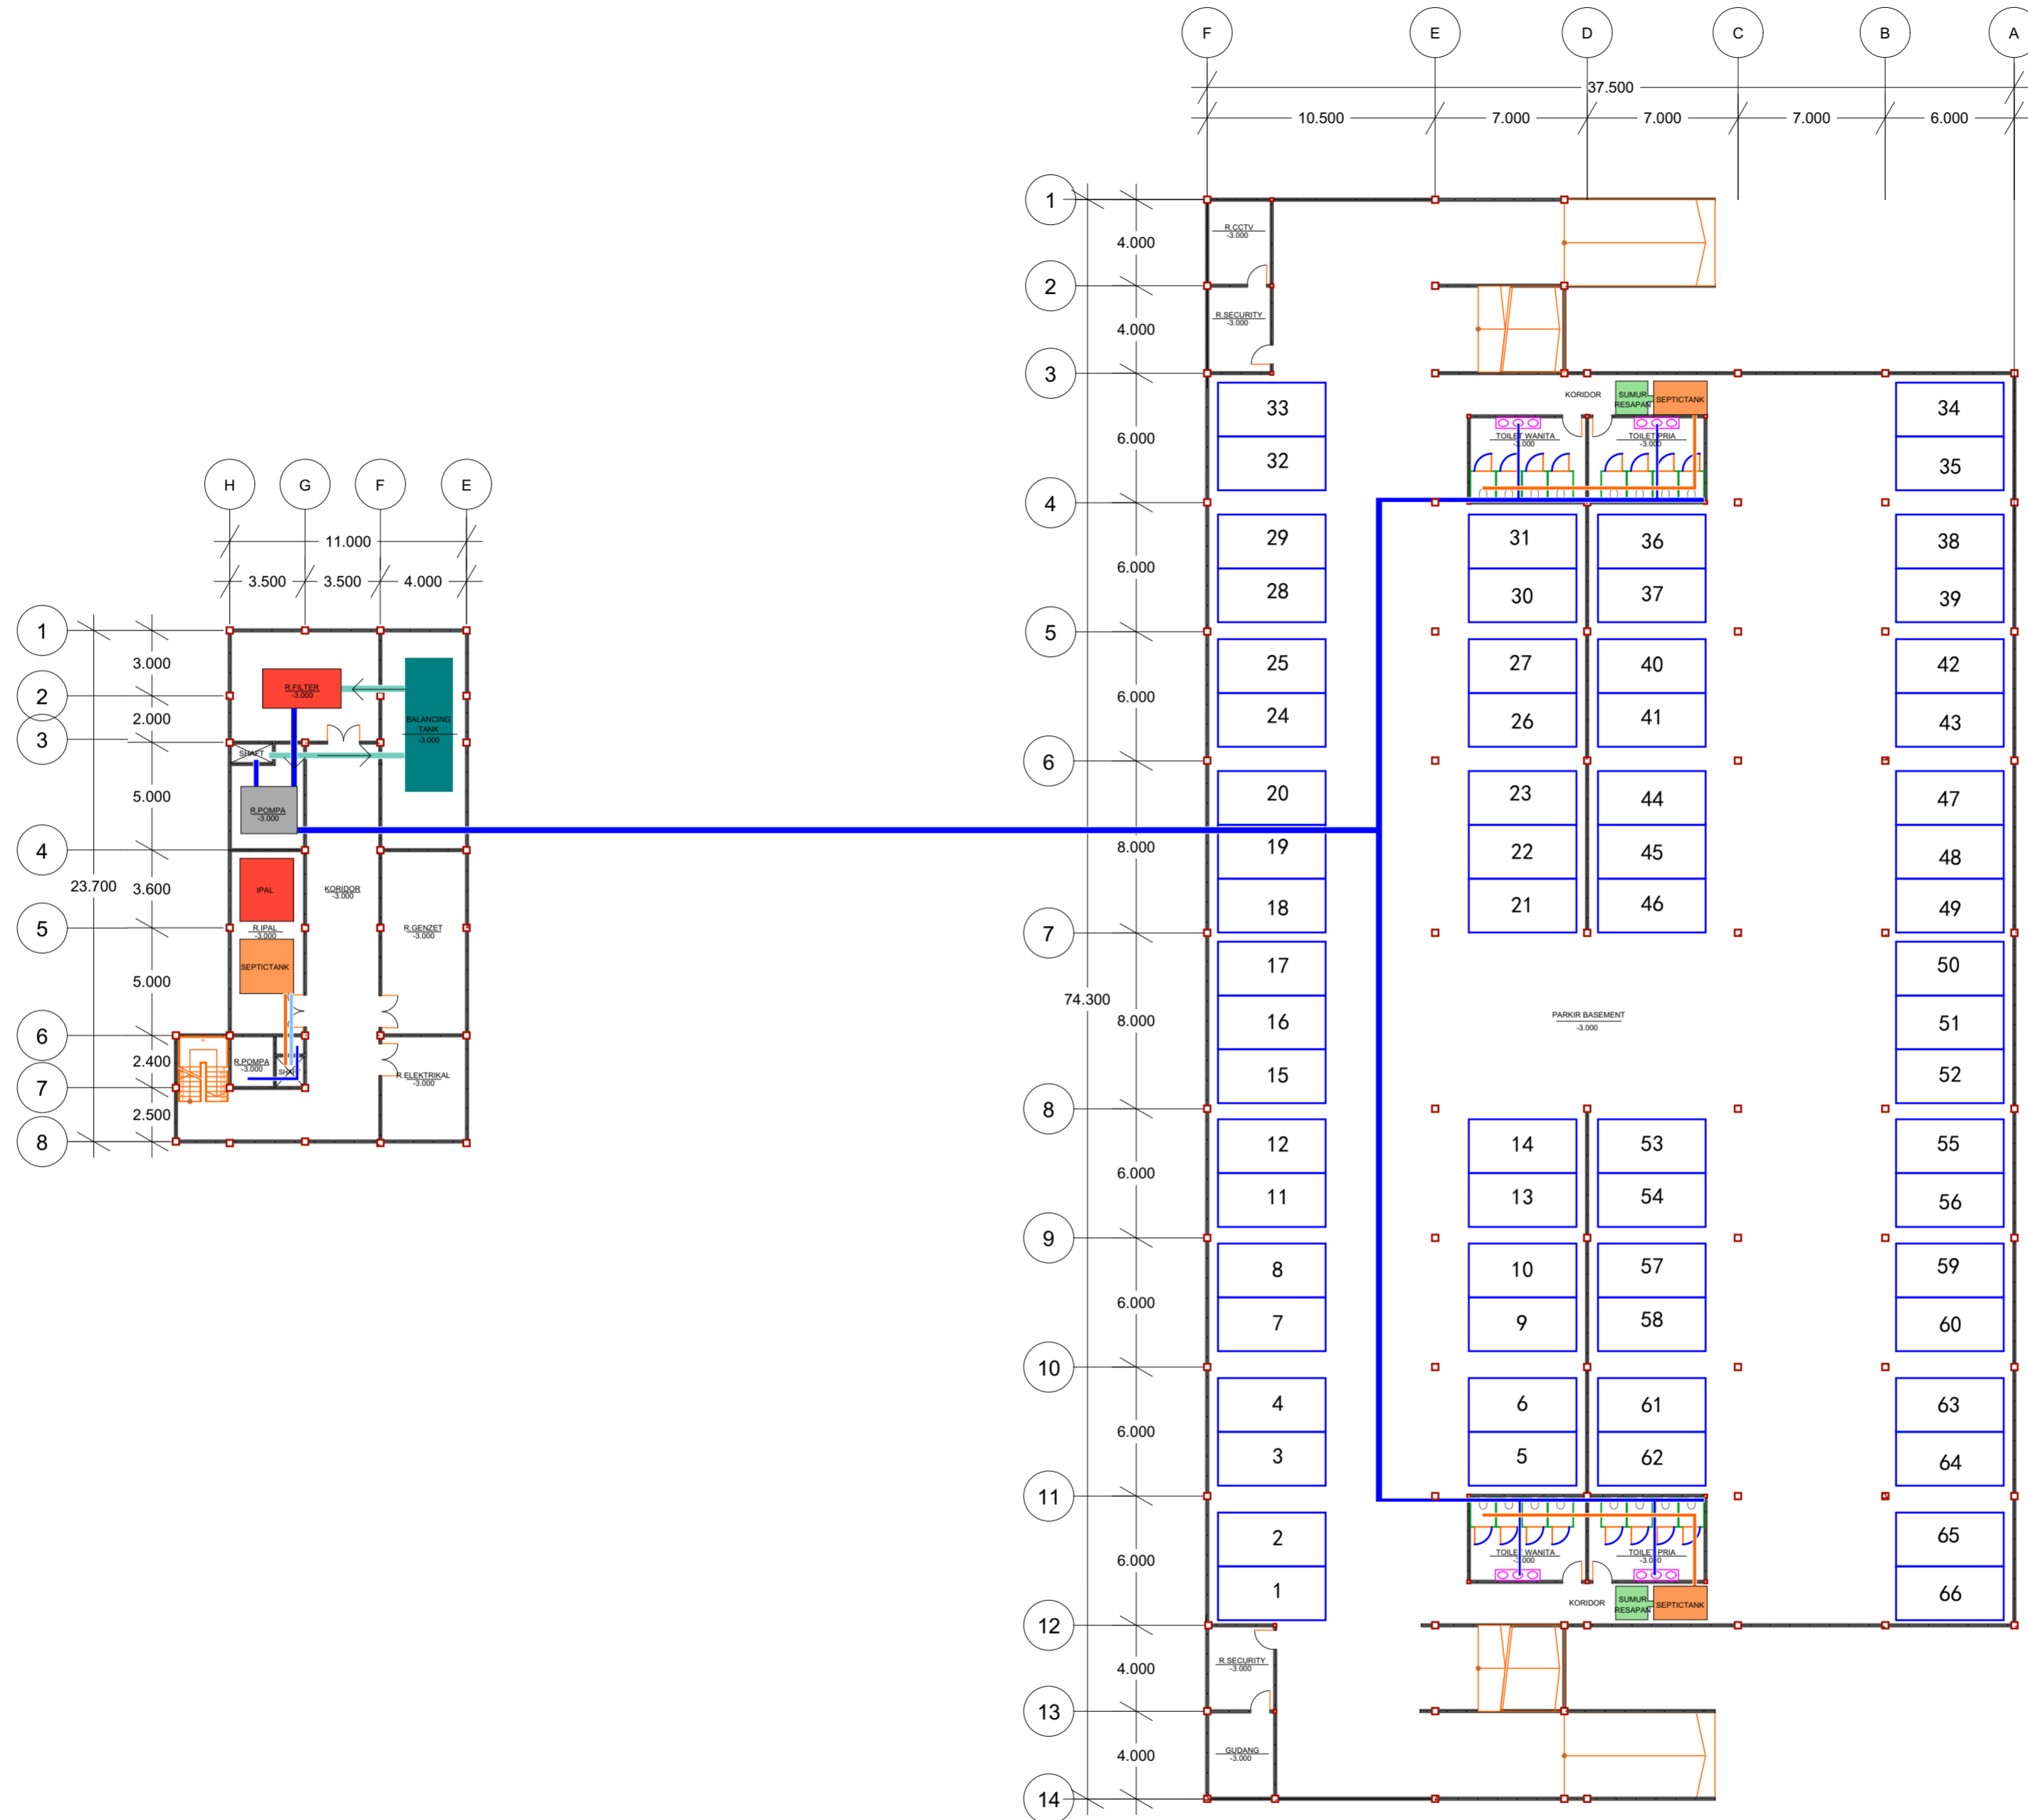

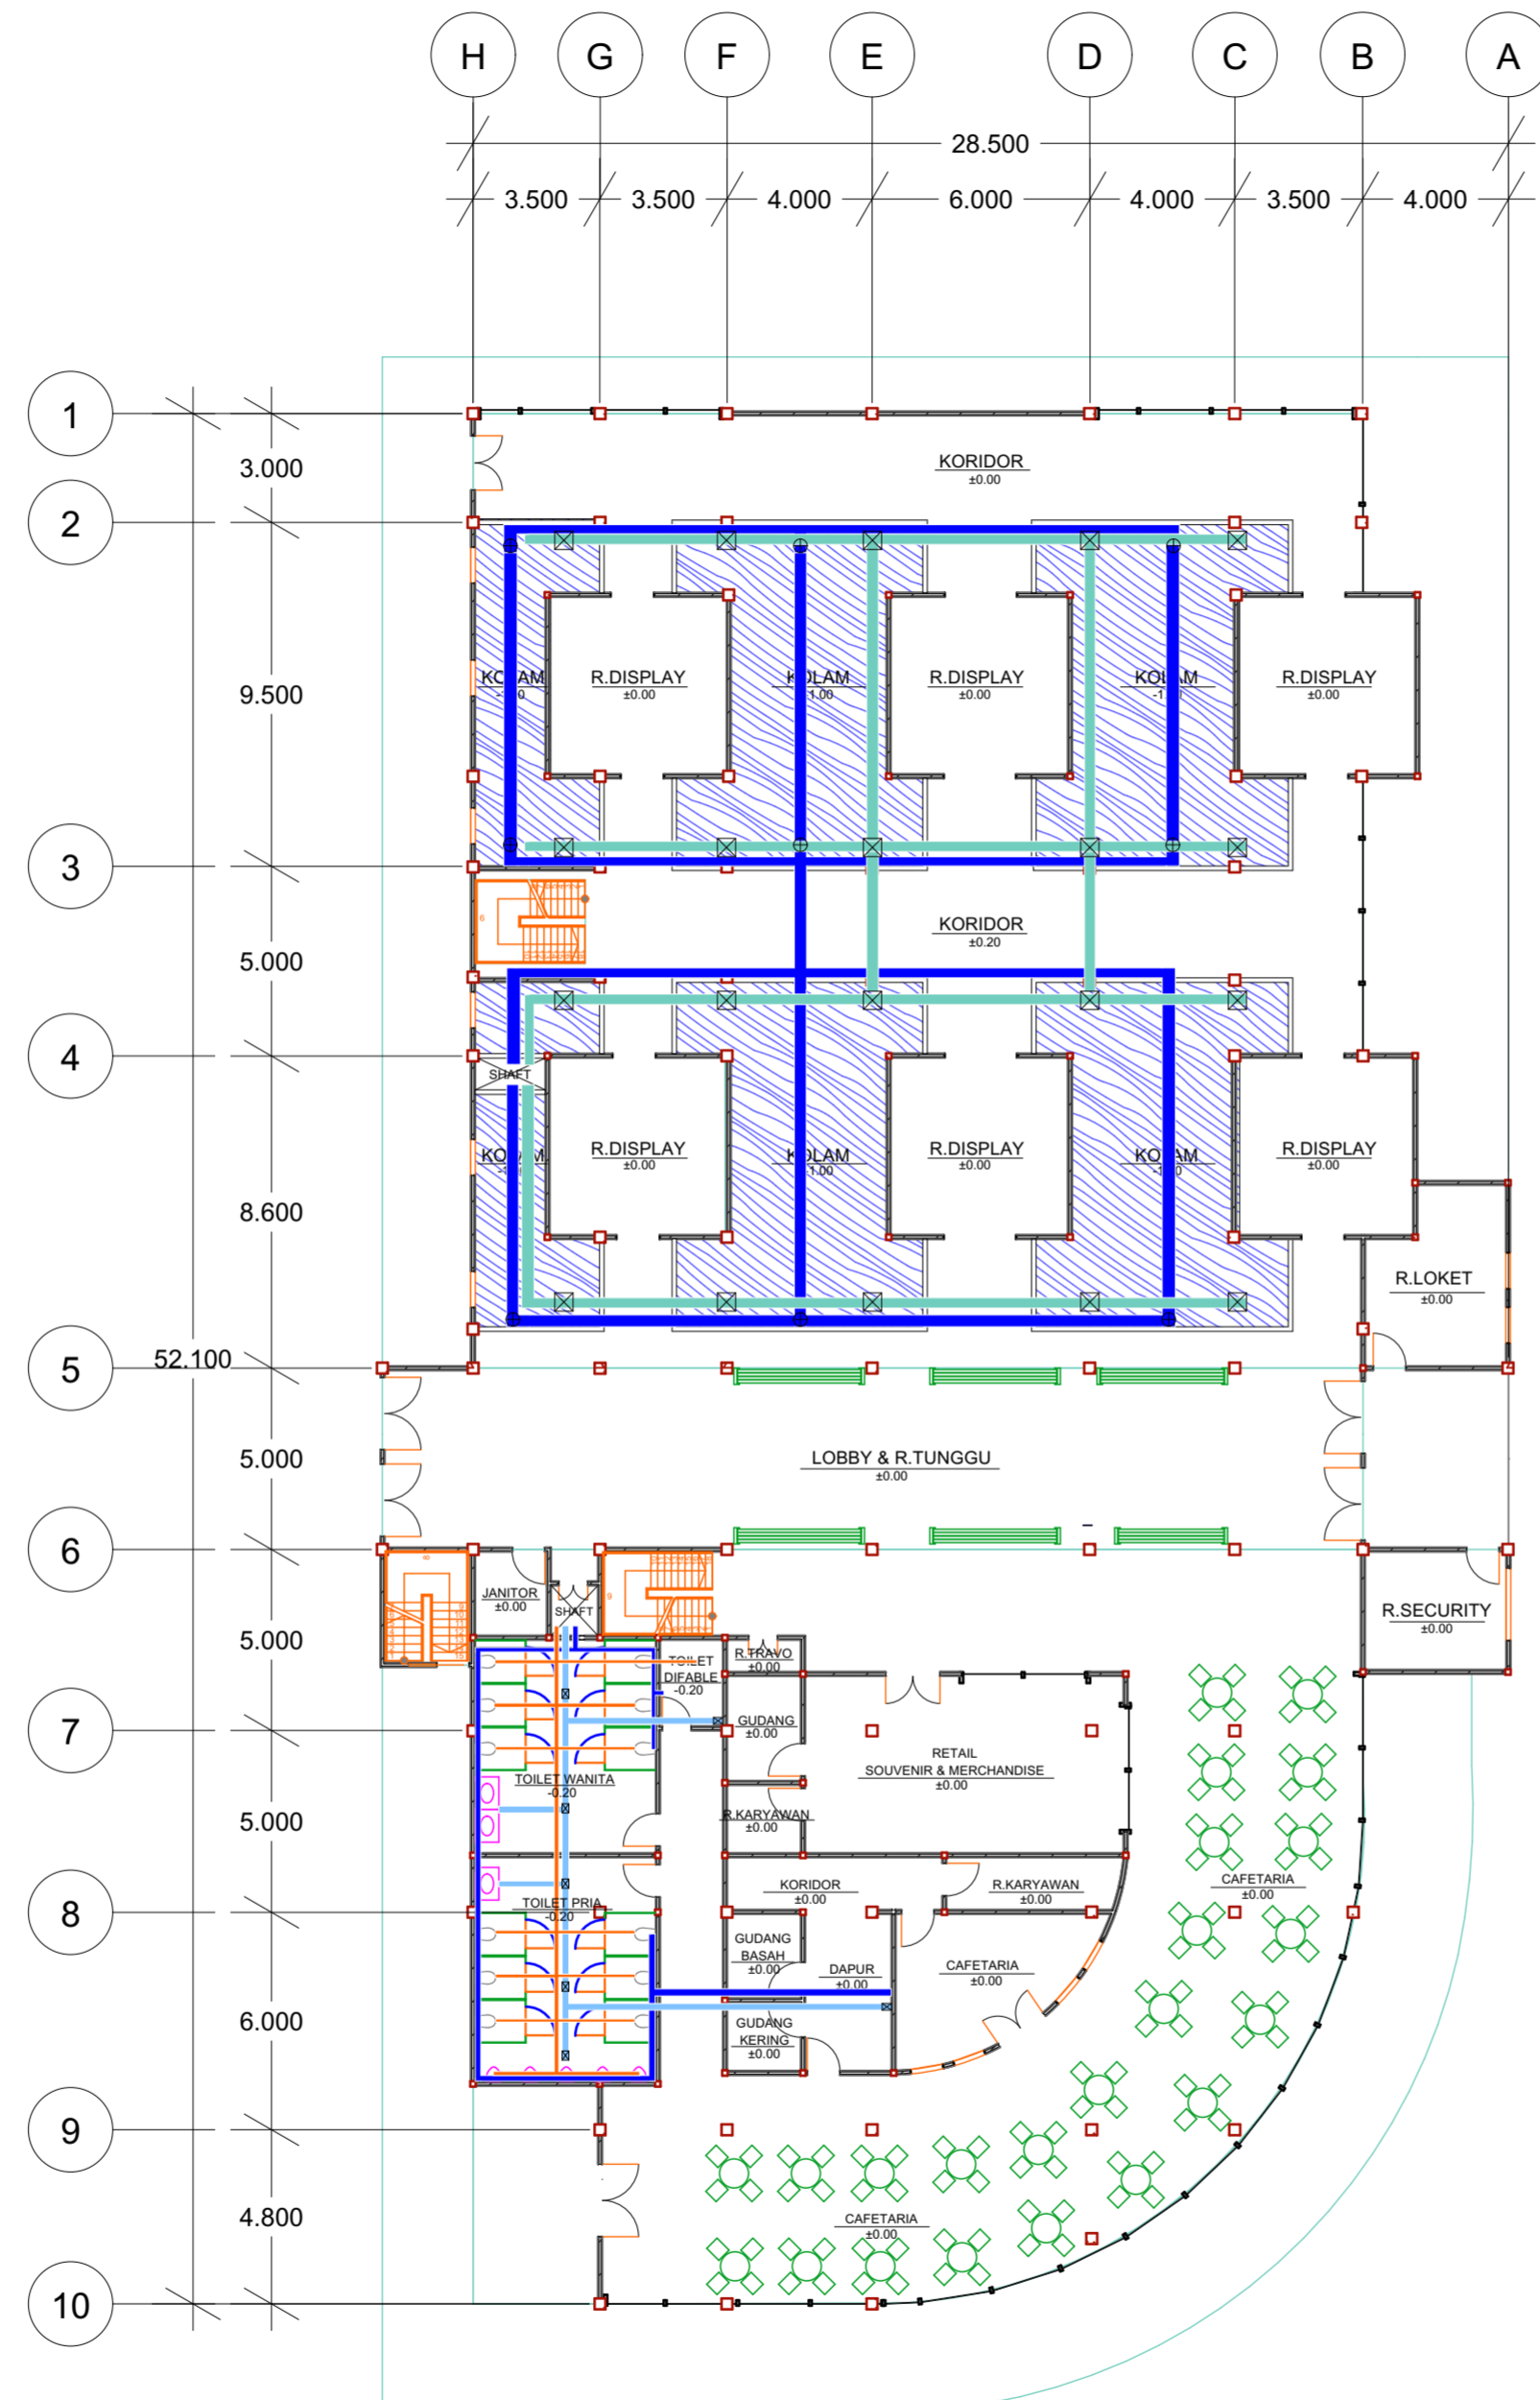

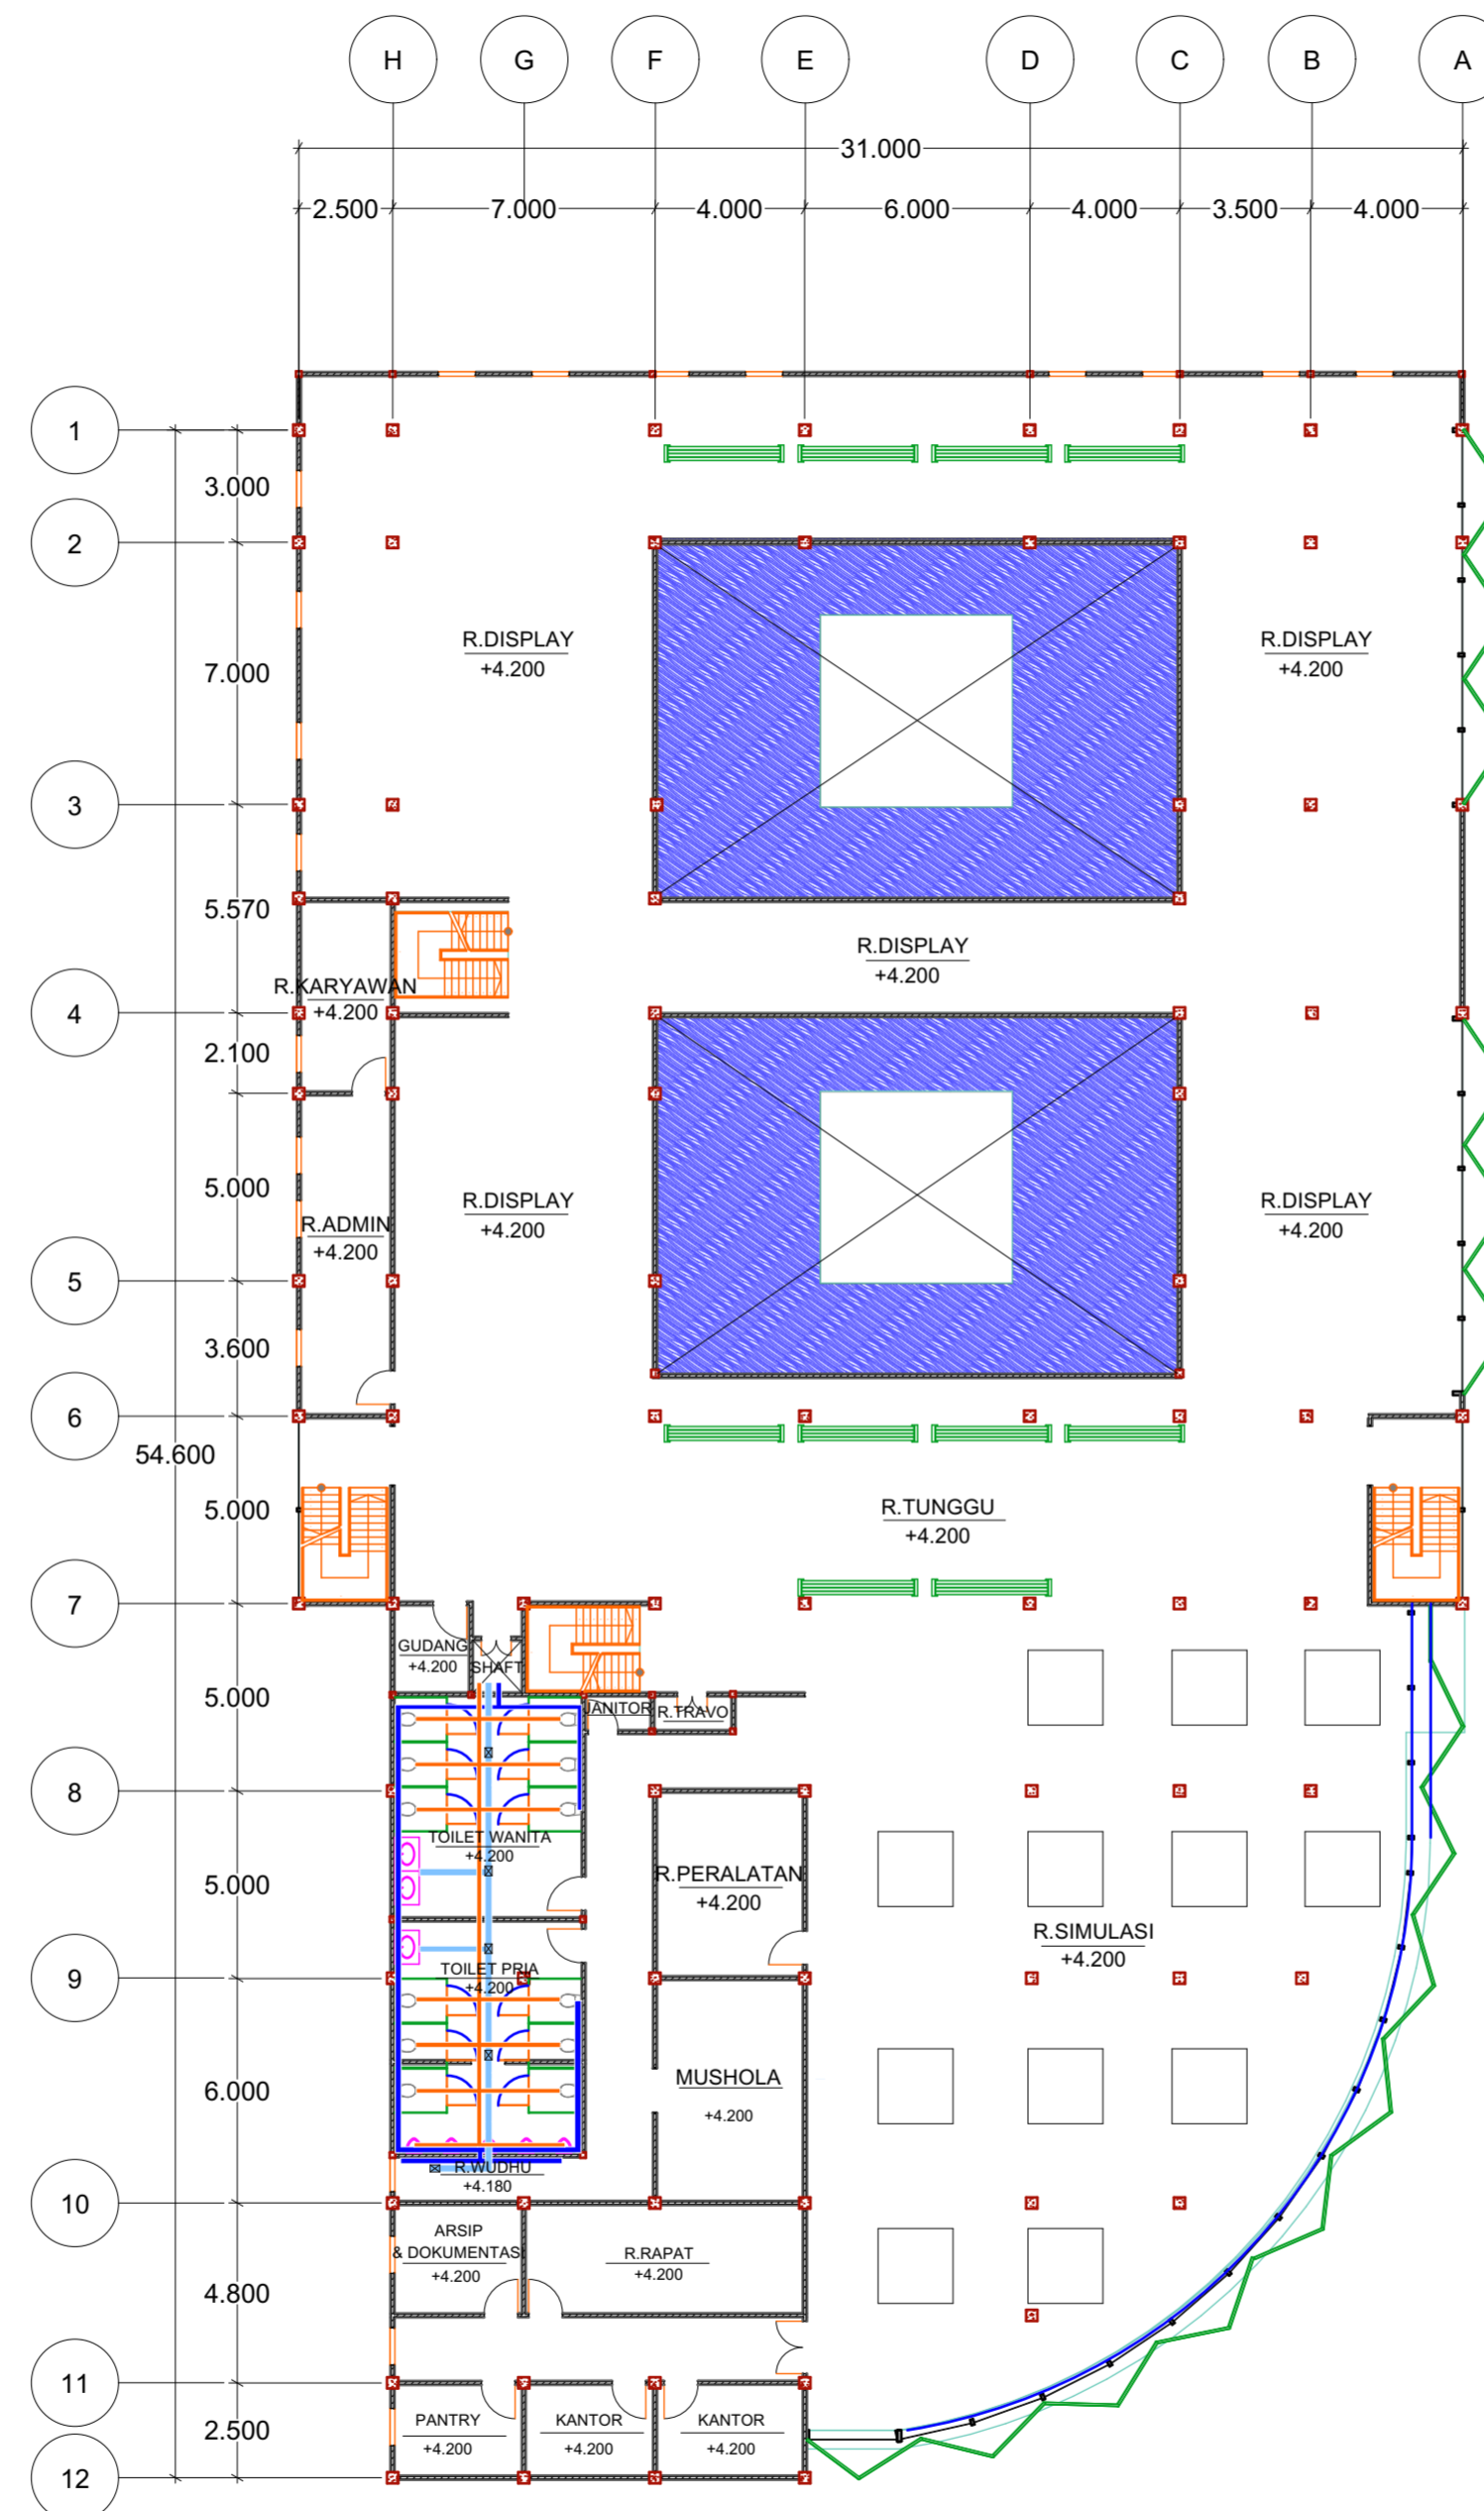



PROYEK AKHIR SARJANA

WATERGALLERY CENTER

DOSEN PEMBIMBING

JOHANITA ANGGIA RINI, S.T, M.T

DOSEN PENGUJI

Ir. TONY KUNTO WIBISANA, M.Sc

NAMA MAHASISWA

WIDHO FALEN KUSUMA

NIM

12512131

JUDUL DOKUMEN

DOKUMEN PERANCANGAN

JUDUL GAMBAR


RENCANA DRAINASE DAN
SANITASI LT2


SKALA GAMBAR

1:200


KETERANGAN

- PIPA AIR BERSIH
- PIPA AIR KOTOR
- PIPA SANITASI

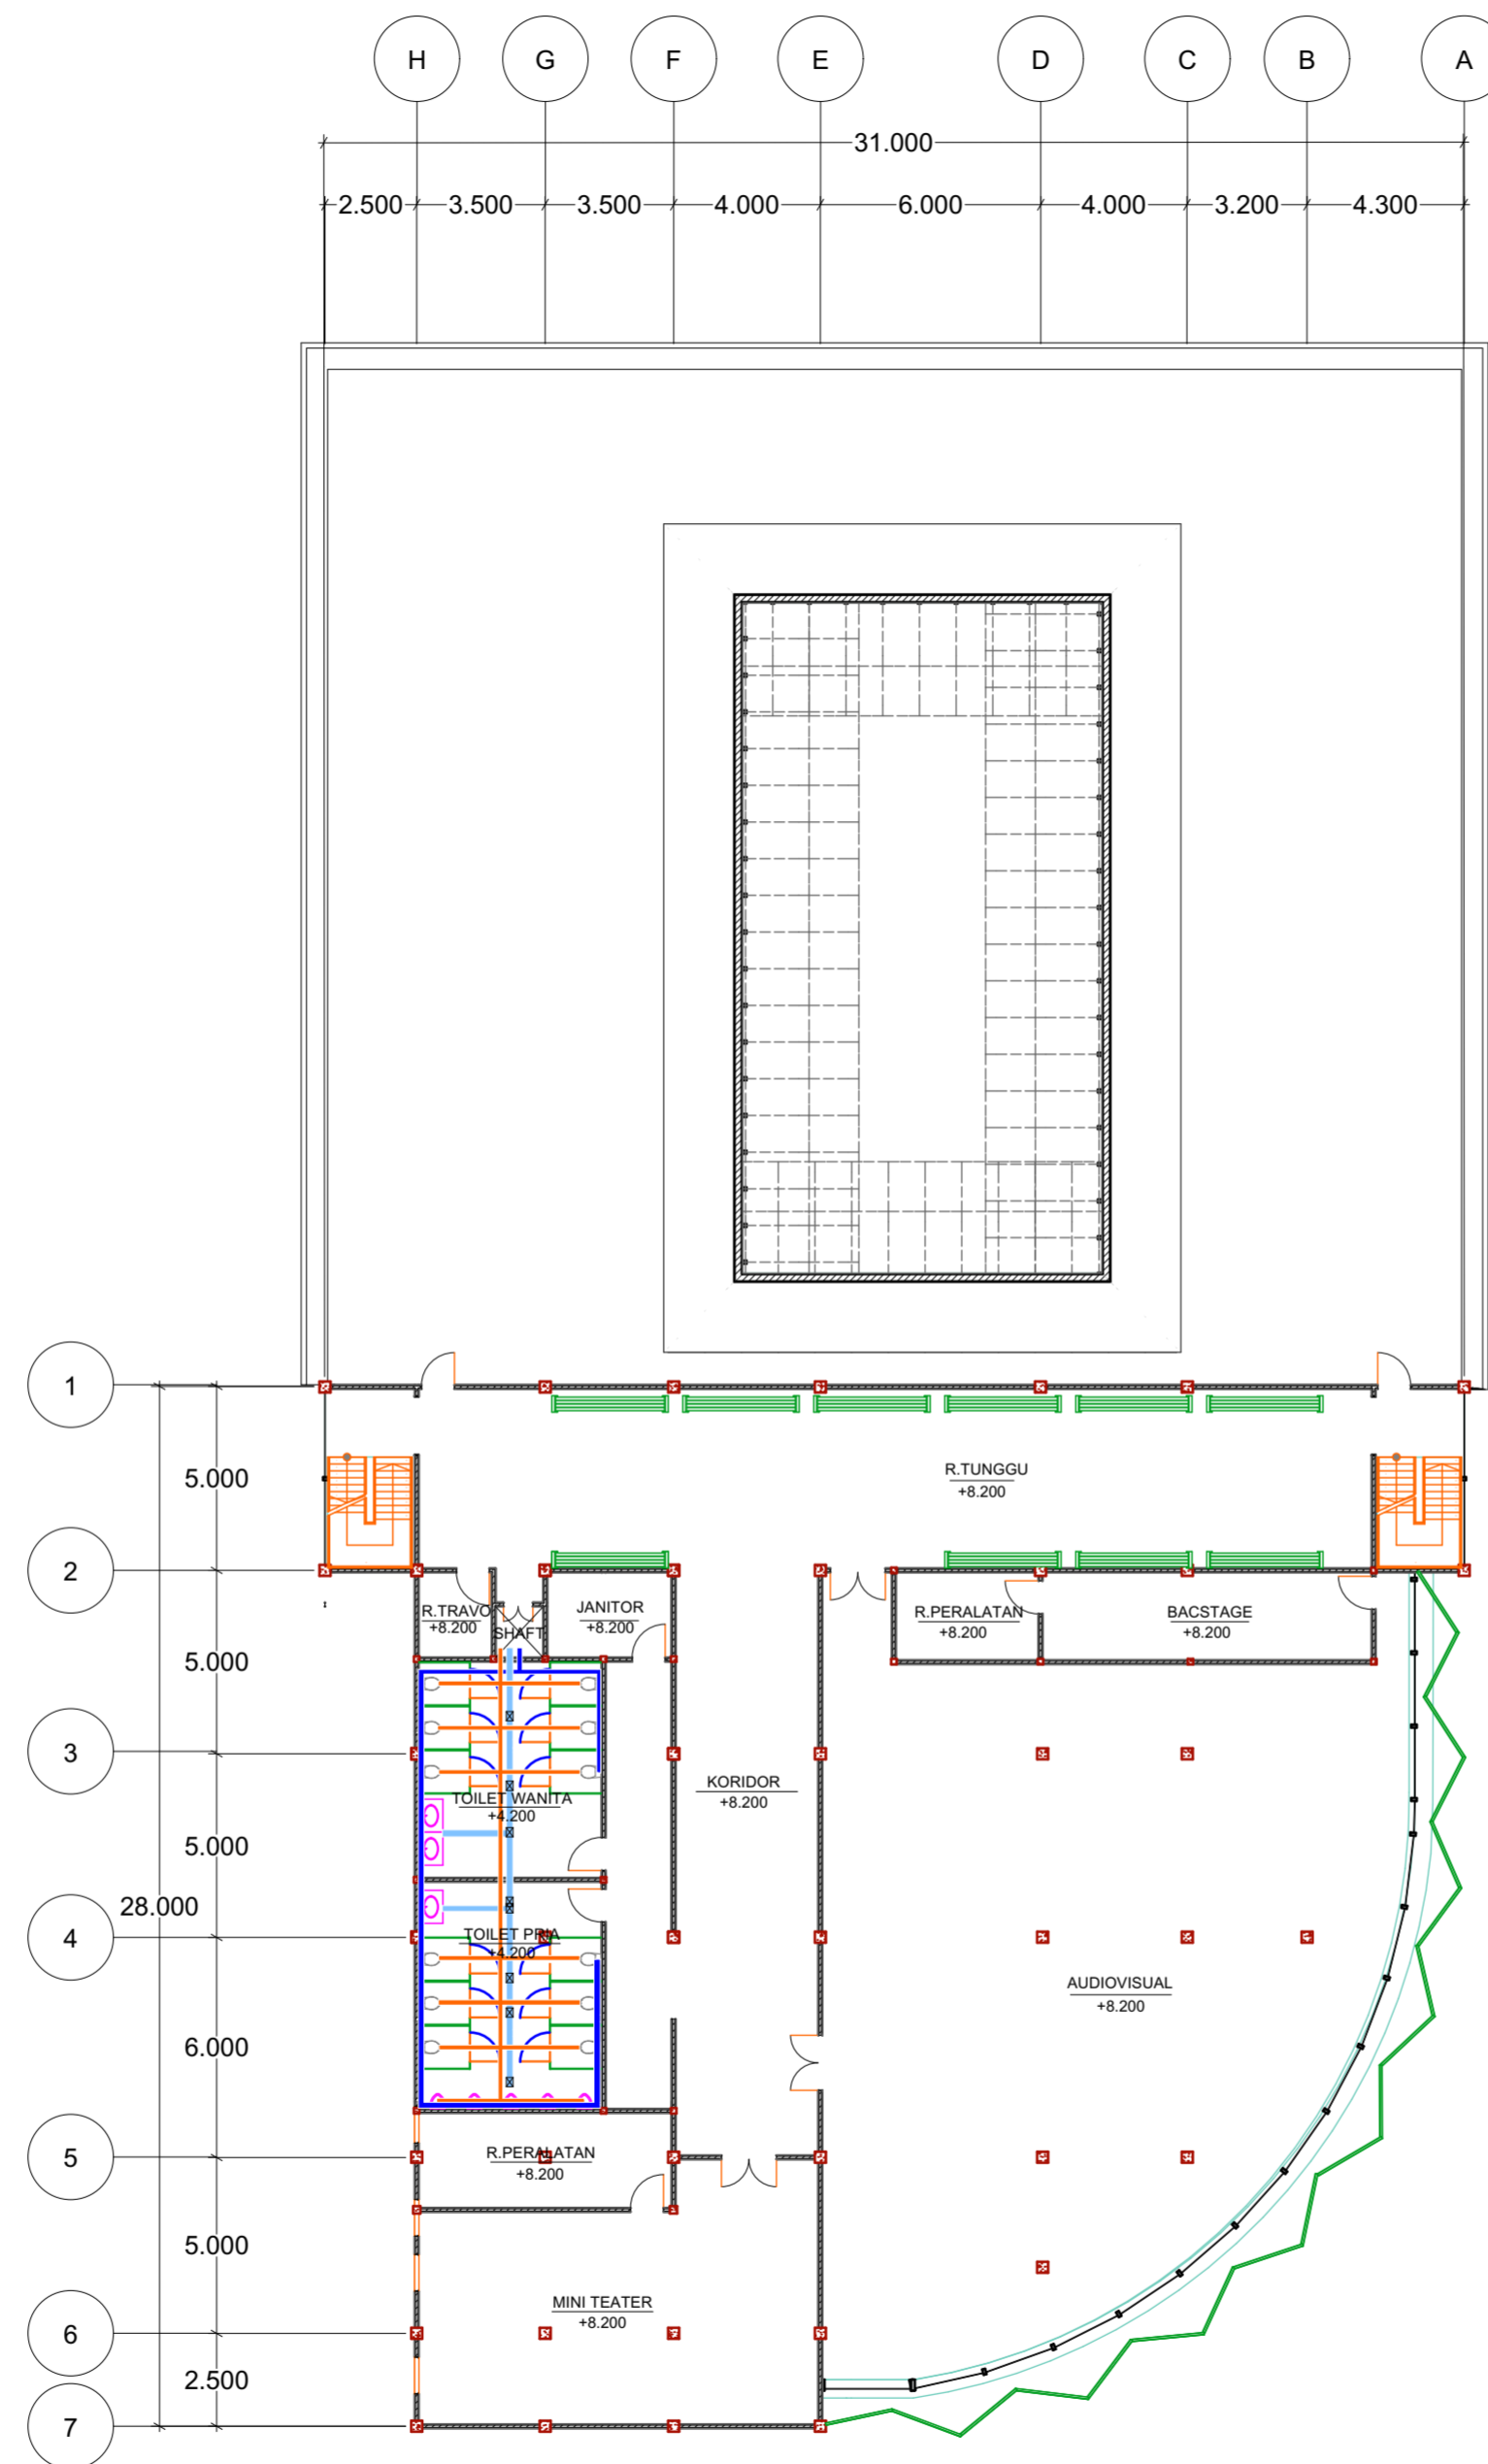

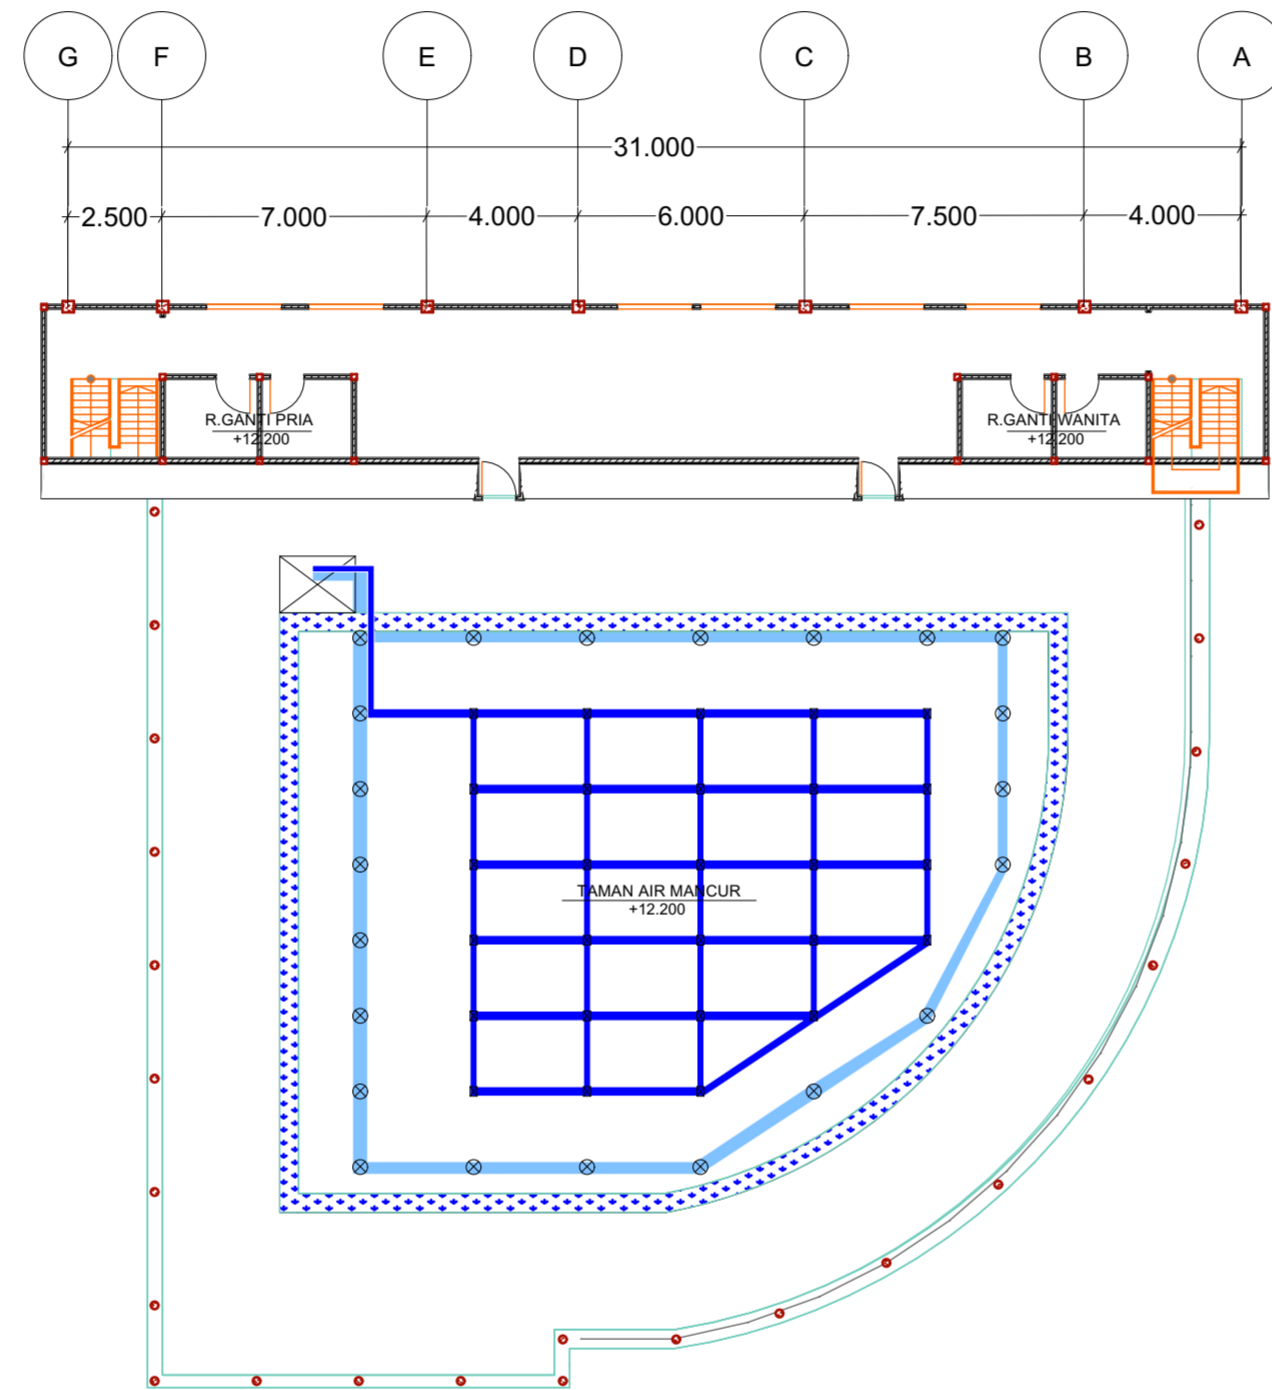

KODE	LEBAR	TINGGI
K1	30X30	300
K2	15X15	300
B1	30	50
B2	20	30

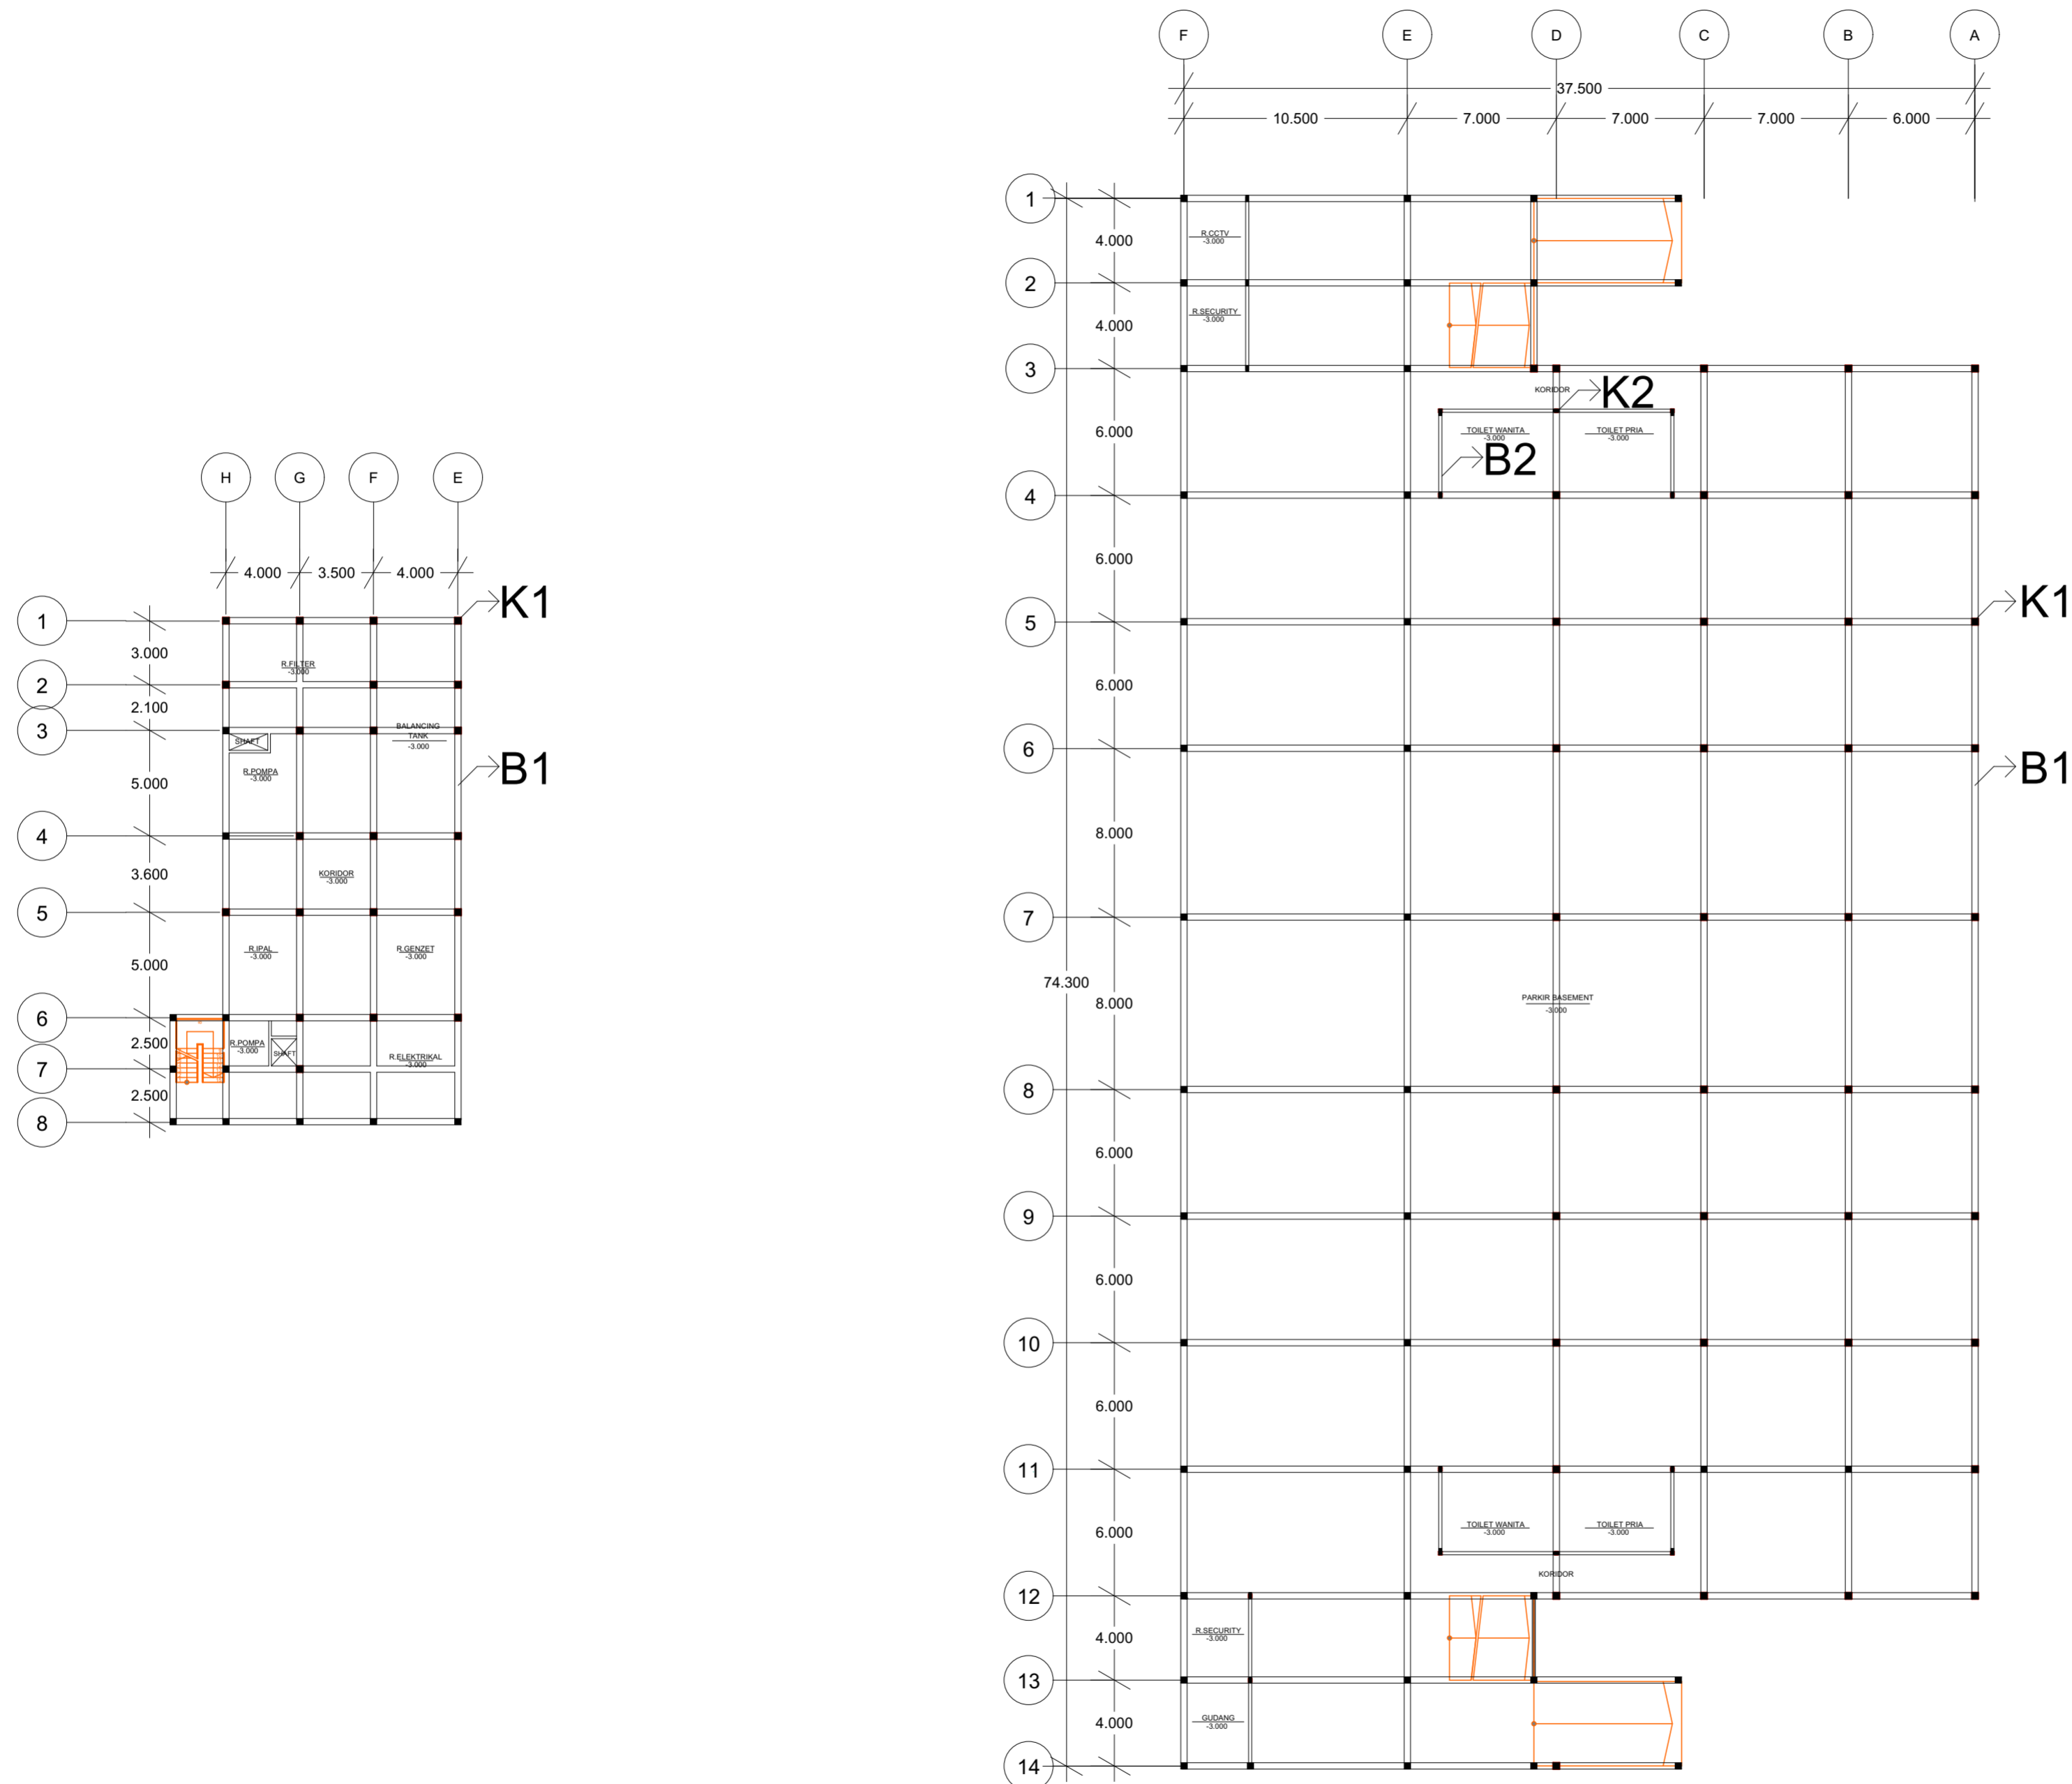



PROYEK AKHIR SARJANA

WATERGALLERY CENTER

DOSEN PEMBIMBING

JOHANITA ANGGIA RINI, S.T., M.T

DOSEN PENGUJI

Ir. TONY KUNTO WIBISANA, M.Sc

NAMA MAHASISWA

WIDHO FALEN KUSUMA

NIM

12512131

JUDUL DOKUMEN

DOKUMEN PERANCANGAN

JUDUL GAMBAR


RENCANA STRUKTUR
LANTAI DASAR

SKALA GAMBAR

1 : 200

KETERANGAN

KODE	LEBAR	TINGGI
K1	30X30	420
K2	15X15	420
B1	30	50
B2	20	30

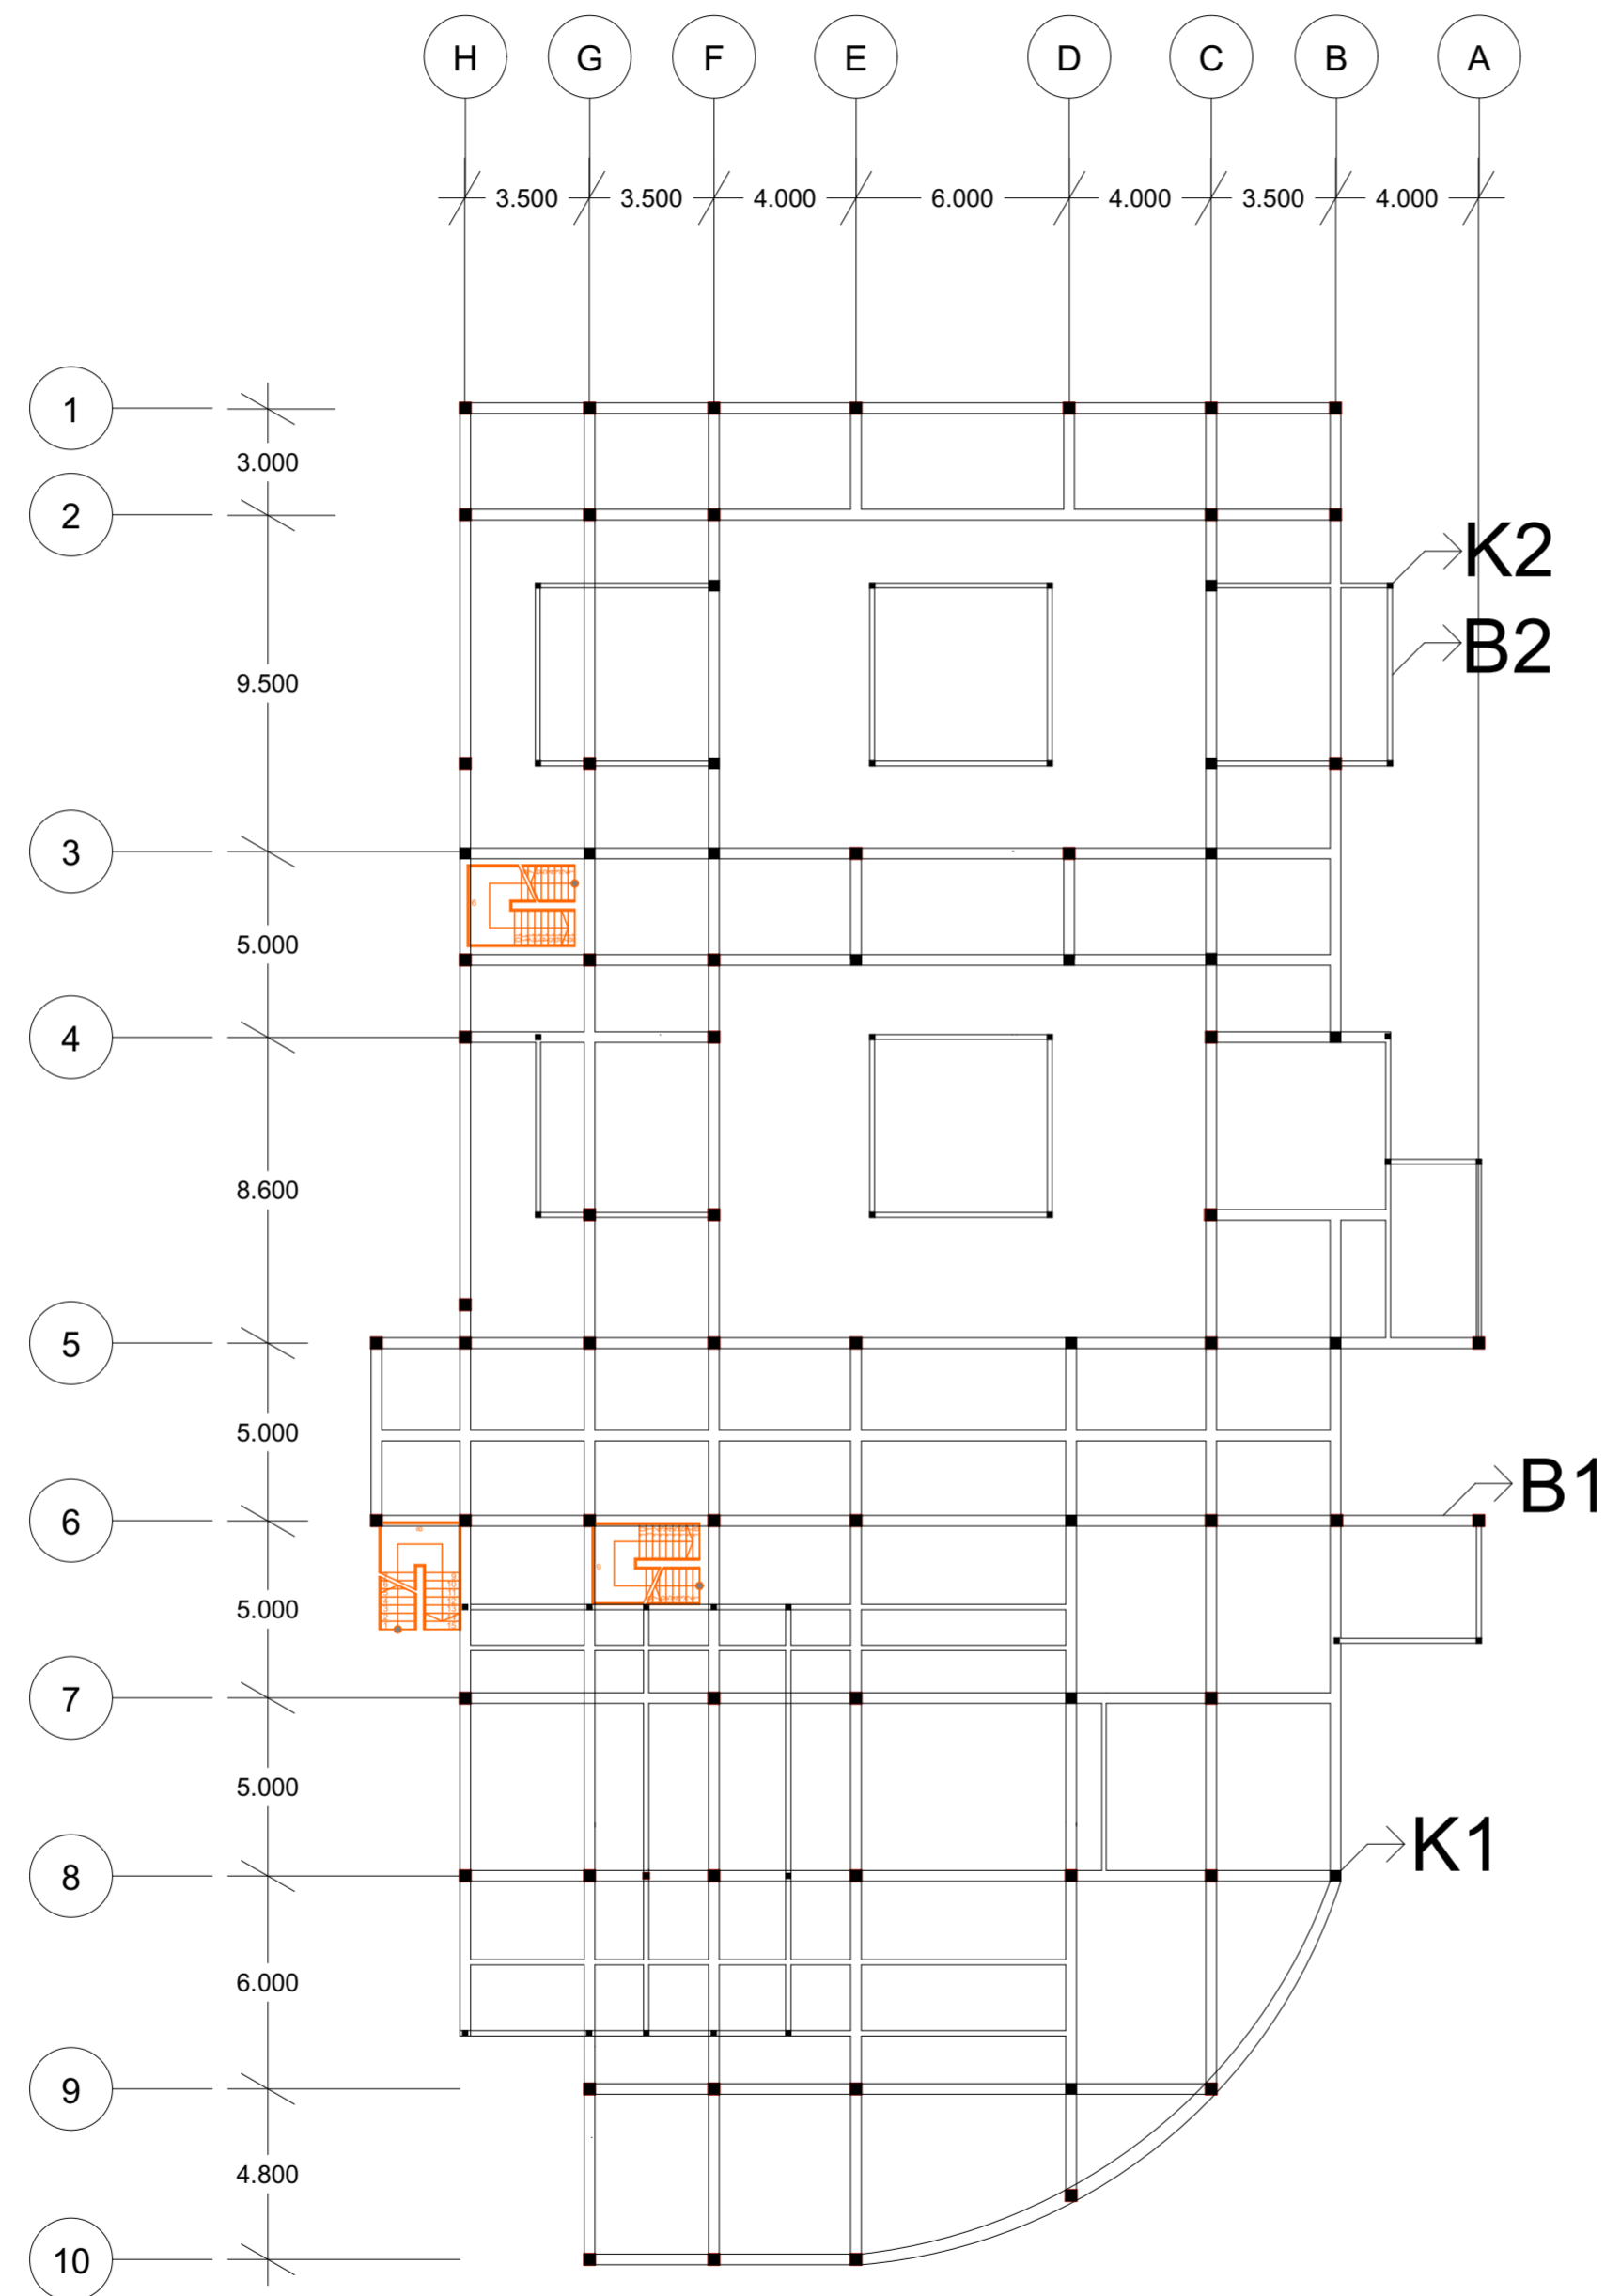



PROYEK AKHIR SARJANA

WATERGALLERY CENTER

DOSEN PEMBIMBING

JOHANITA ANGGIA RINI, S.T, M.T

DOSEN PENGUJI

Ir. TONY KUNTO WIBISANA, M. Sc

NAMA MAHASISWA

WIDHO FALEN KUSUMA

NIM

12512131

JUDUL DOKUMEN

DOKUMEN PERANCANGAN

JUDUL GAMBAR


RENCANA STRUKTUR
LANTAI 1

SKALA GAMBAR

1 : 200

KETERANGAN

KODE	LEBAR	TINGGI
K1	30X30	400
K2	15X15	400
B1	30	50
B2	20	30

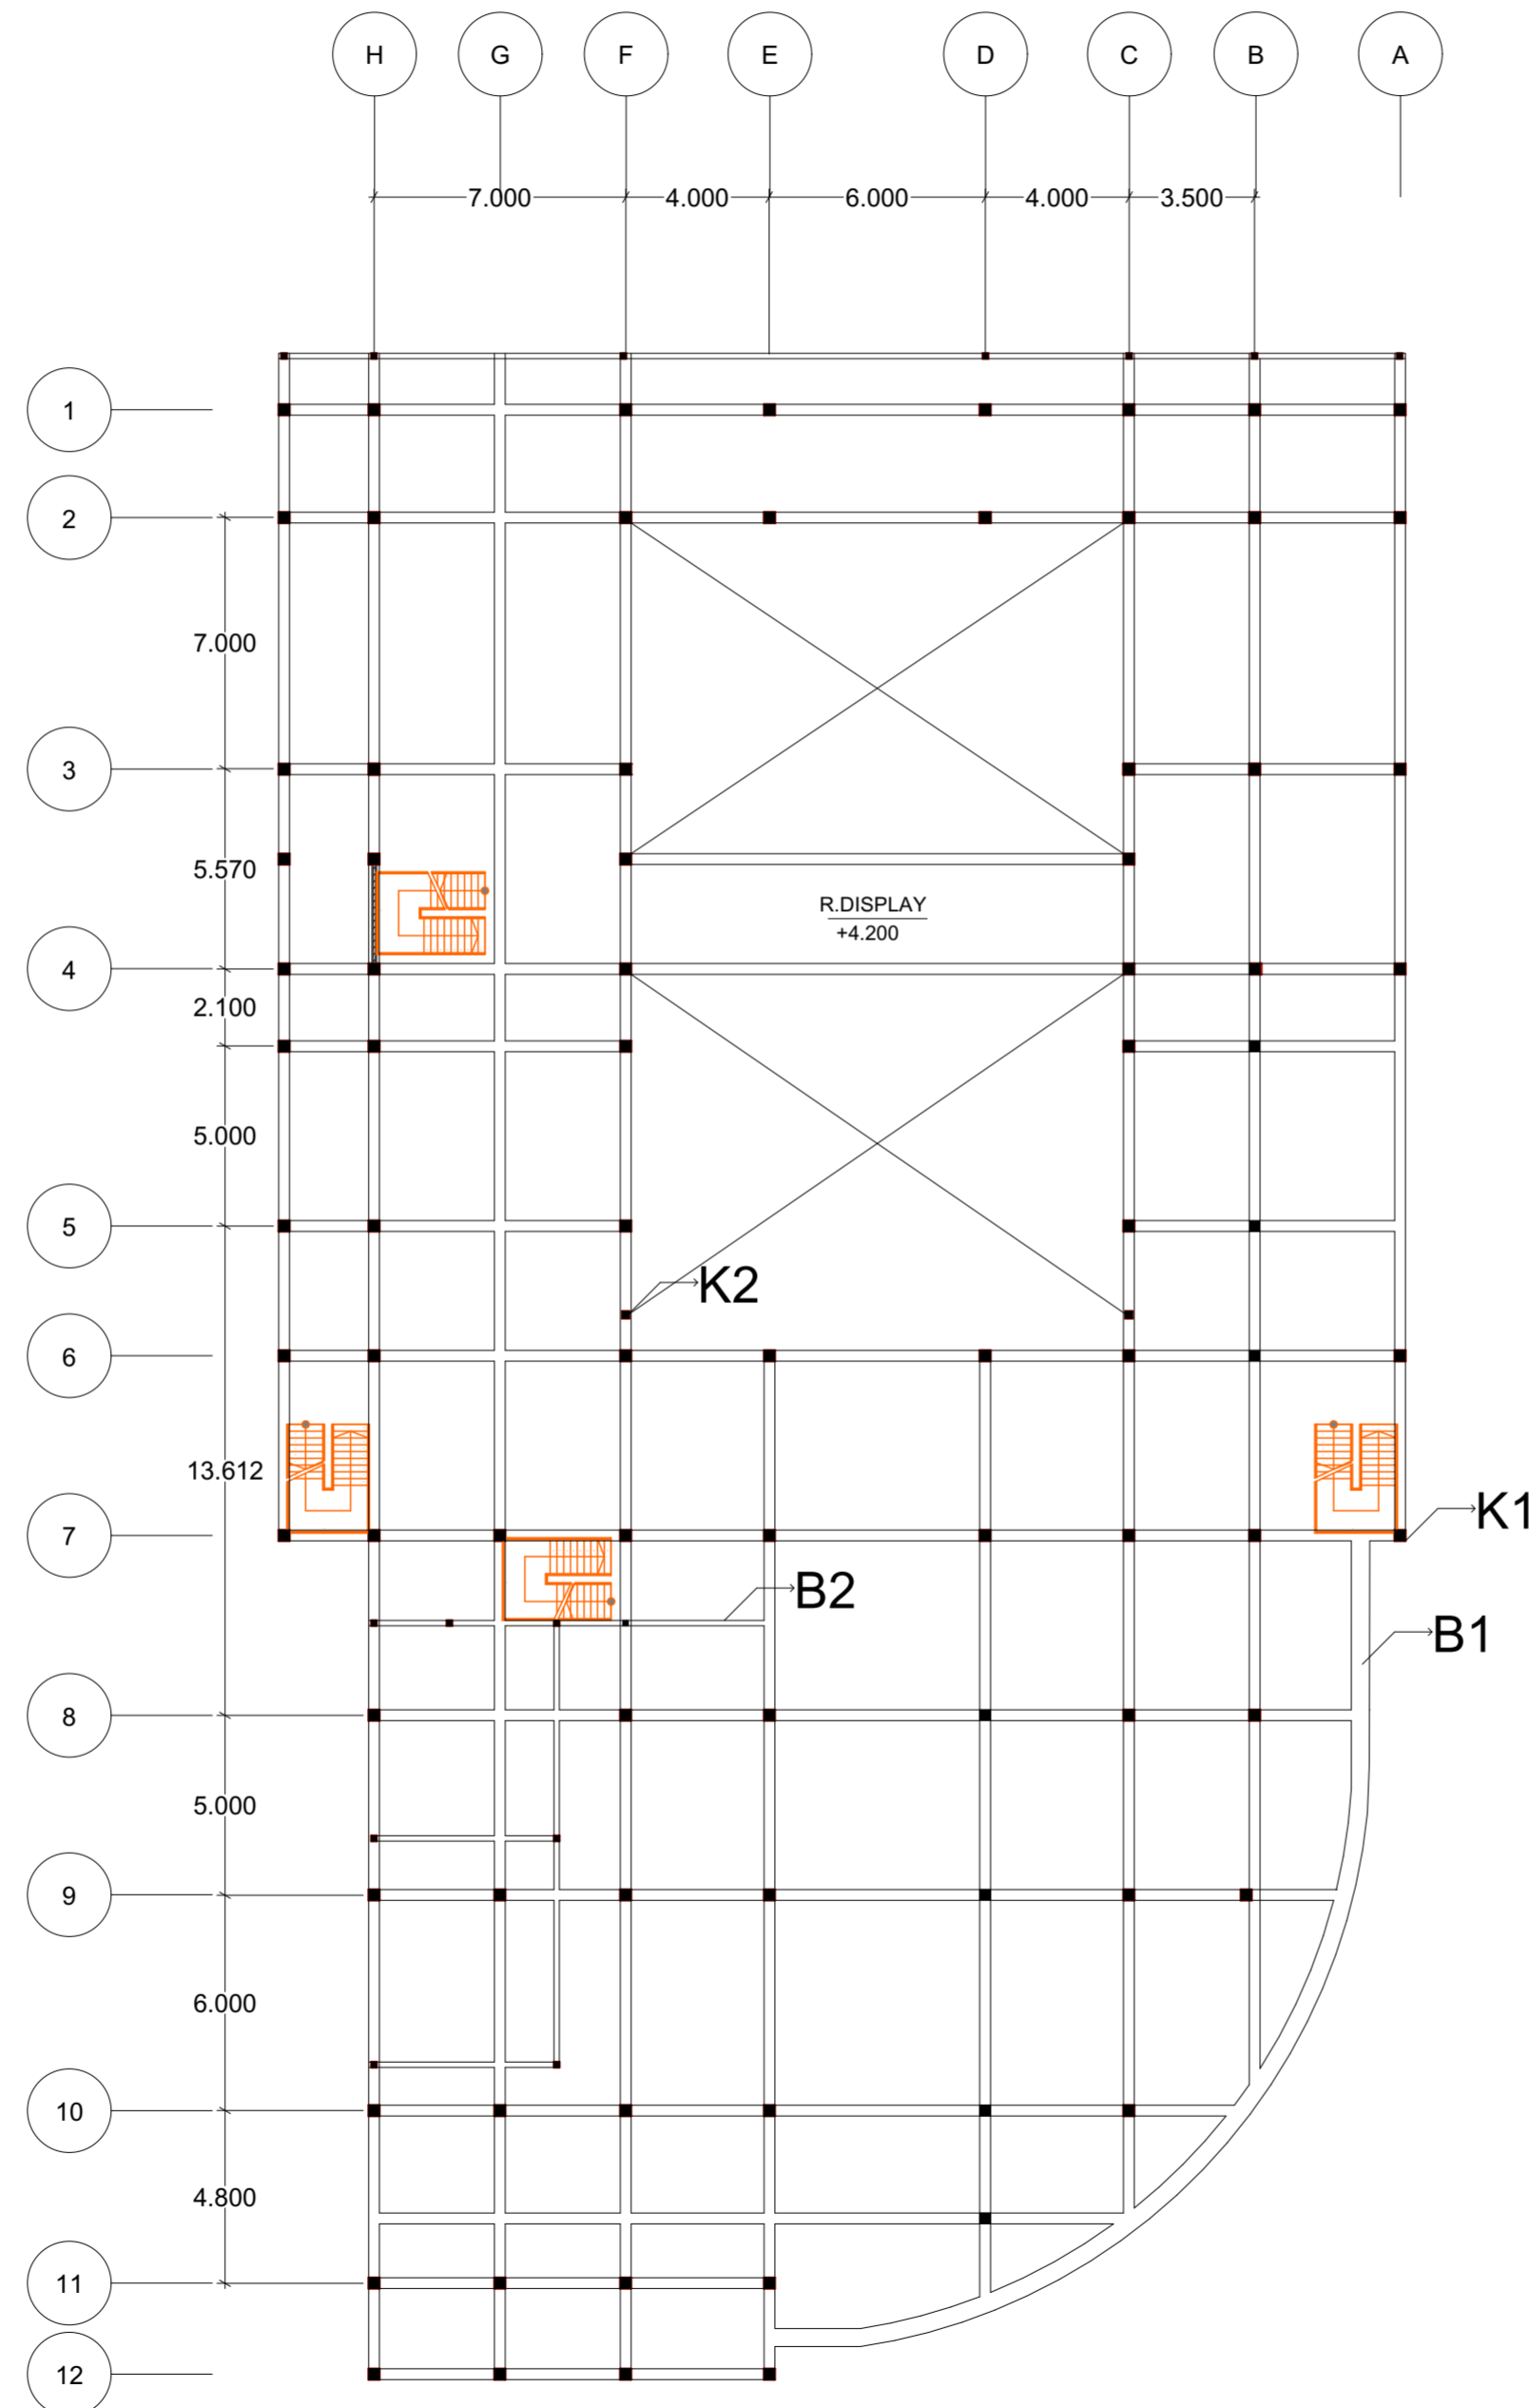



PROYEK AKHIR SARJANA

WATER GALLERY CENTER

DOSEN PEMBIMBING

JOHANITA ANGGIA RINI, S.T., M.T

DOSEN PENGUJI

Ir. TONY KUNTO WIBISANA, M.Sc

NAMA MAHASISWA

WIDHO FALEN KUSUMA

NIM

12512131

JUDUL DOKUMEN

DOKUMEN PERANCANGAN

JUDUL GAMBAR


RENCANA STRUKTUR
LANTAI 2

SKALA GAMBAR



1 : 200

KETERANGAN

KODE	LEBAR	TINGGI
K1	30X30	400
K2	15X15	400
B1	30	50
B2	20	30

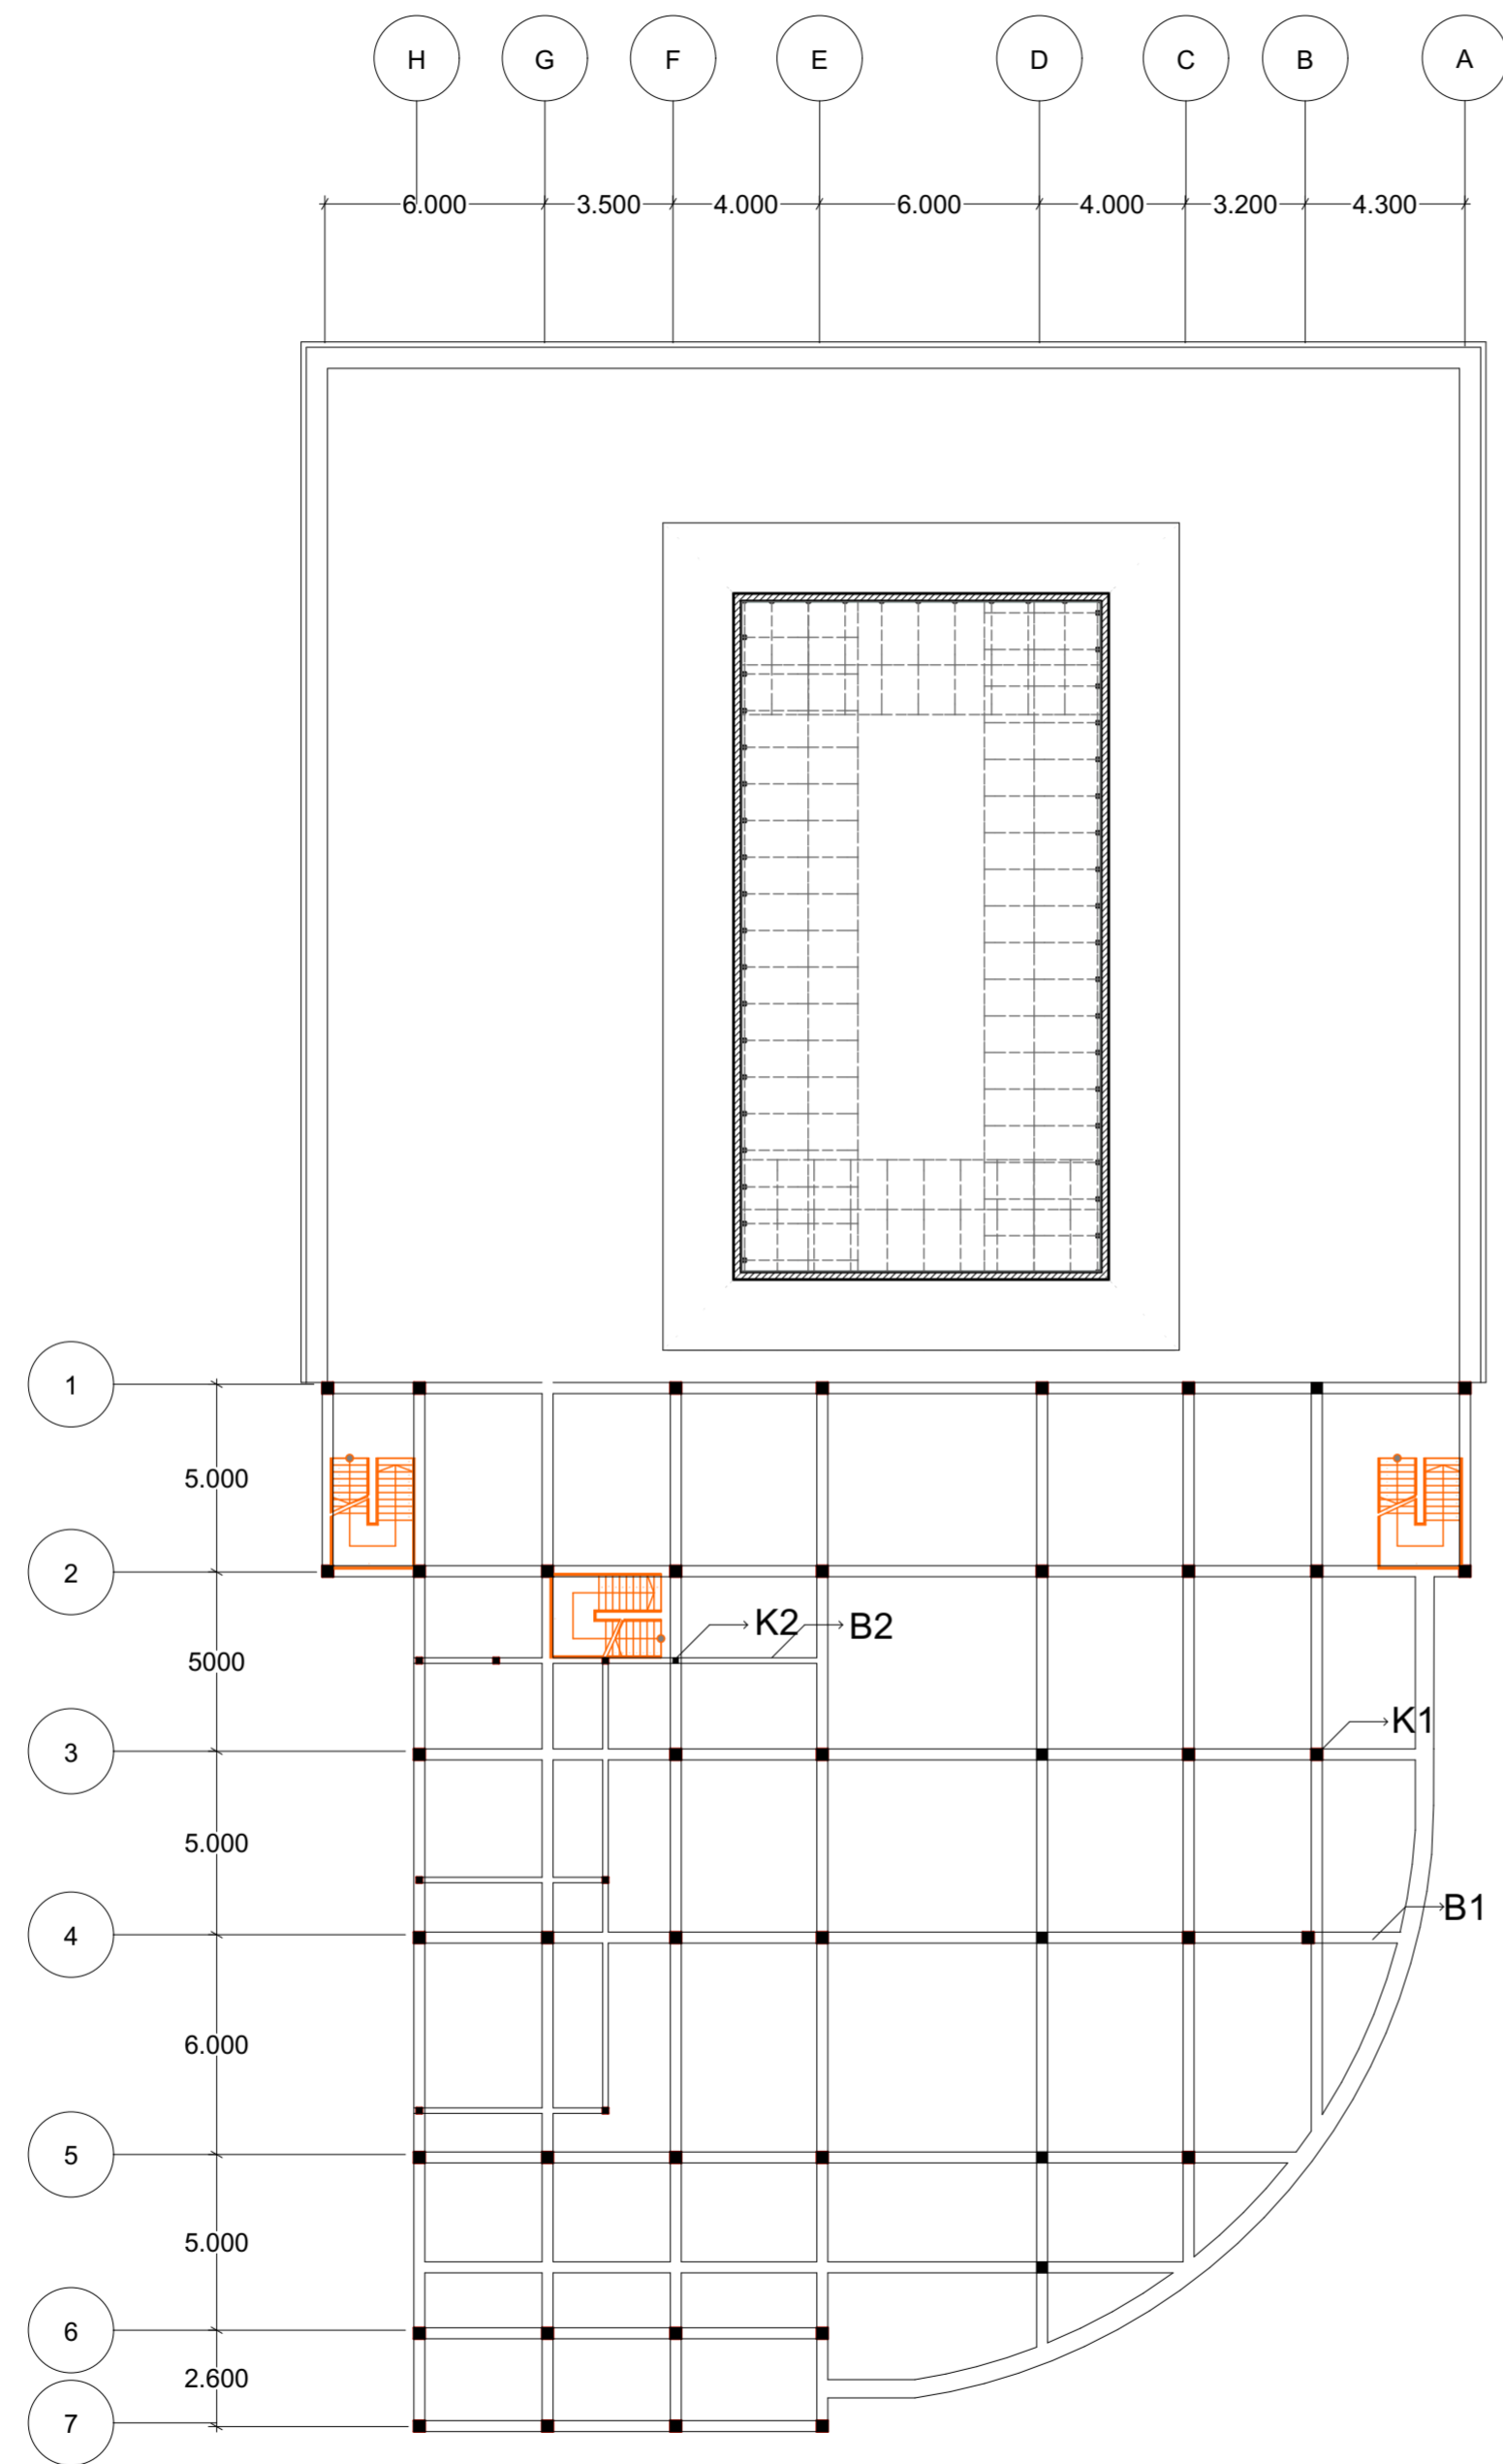

Gambar Perpektif Rancangan

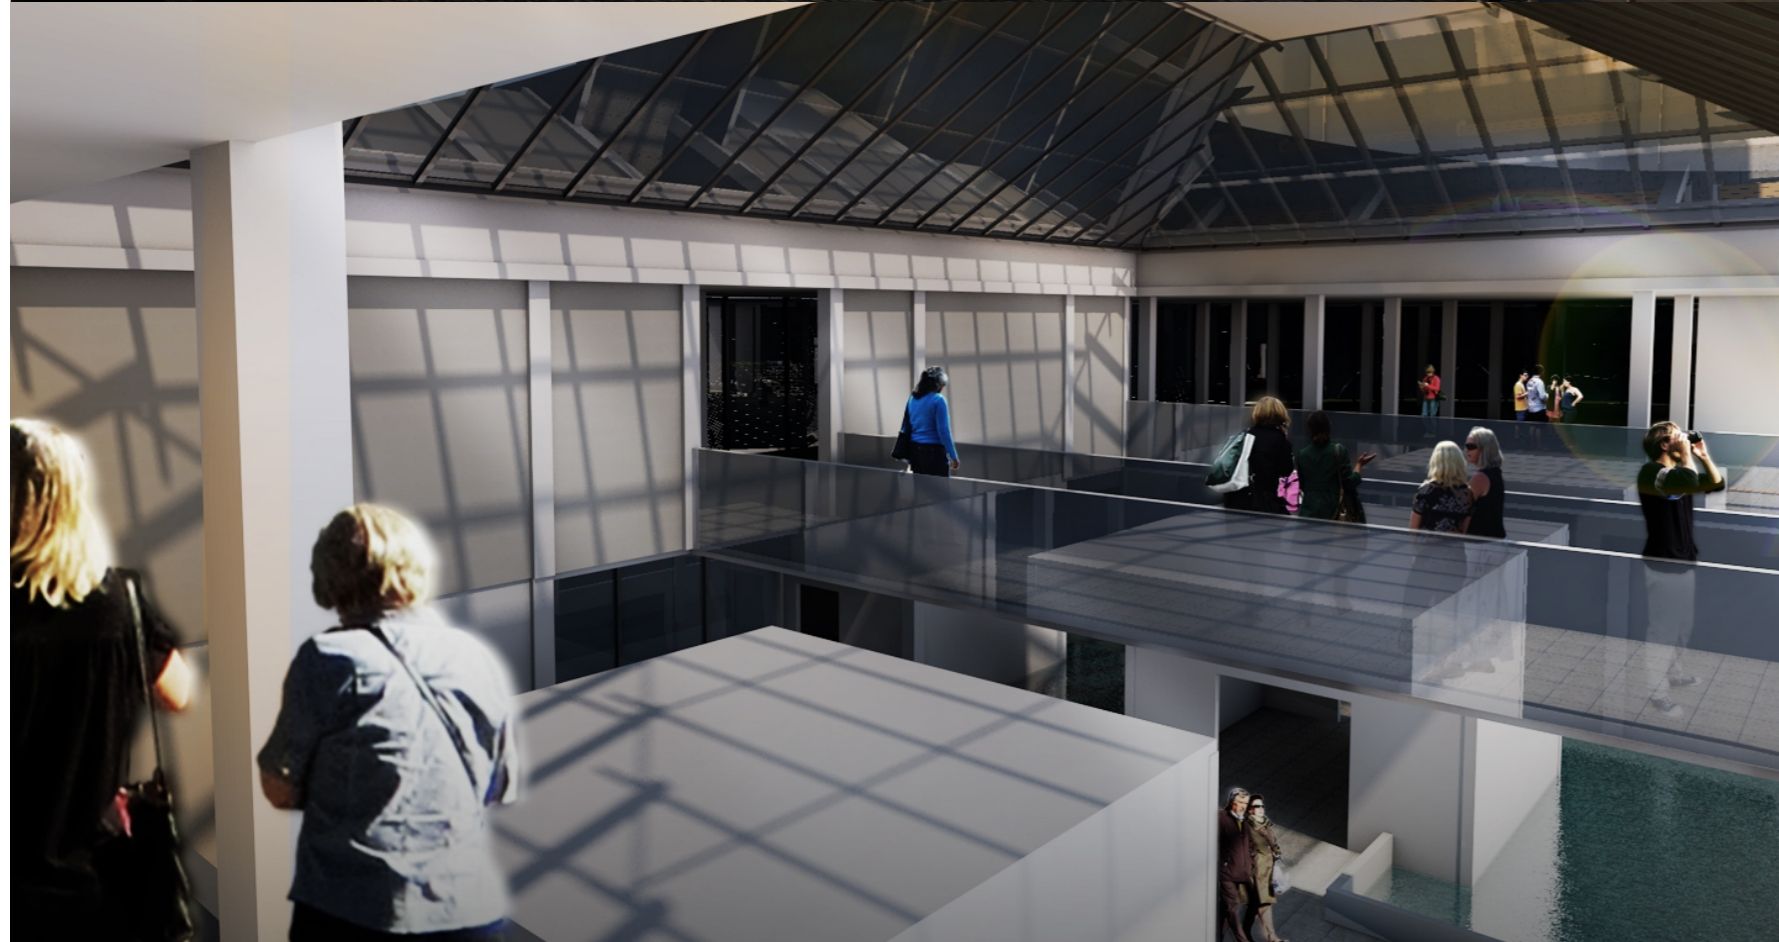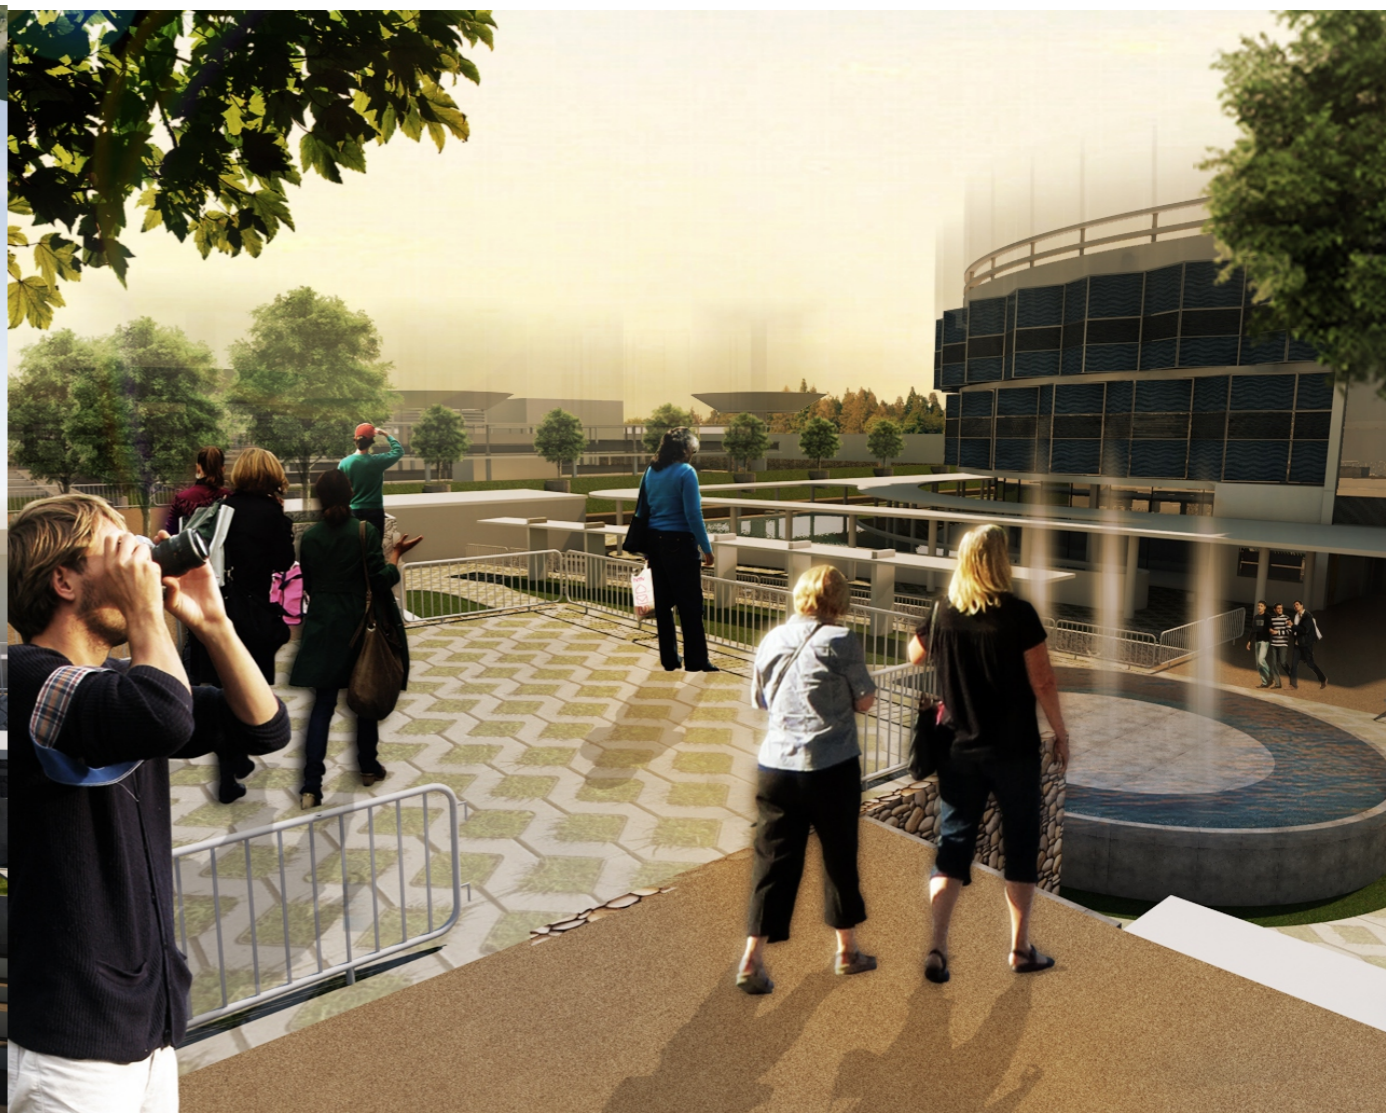

Gambar Perspektif Rancangan



Gambar Perspektif Rancangan

