




GAMBAR KERJA

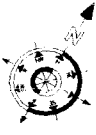


LEGENDA

BANGUNAN


(A)	SEKOLAH MENENGAH REJURUAN
(B)	WORKSHOP
(C)	ASRAMA PUTRI
(D)	RUMAH KAYI
(E)	GUEST HOUSE
(F)	ASRAMA PENGAJAR BERKELUARGA
(G)	ASRAMA PUTRA
(H)	AULA
(I)	PERPLUS DAN TK
(J)	KOPERASI
(K)	POLIKLINIK
(L)	RUMAH WARGA

PERKERASAN

	KONBLOK DAN GRASBLOK
	RUMPUT
	PECAHAN TEMPUKUNG SAKIT
	KERKIL

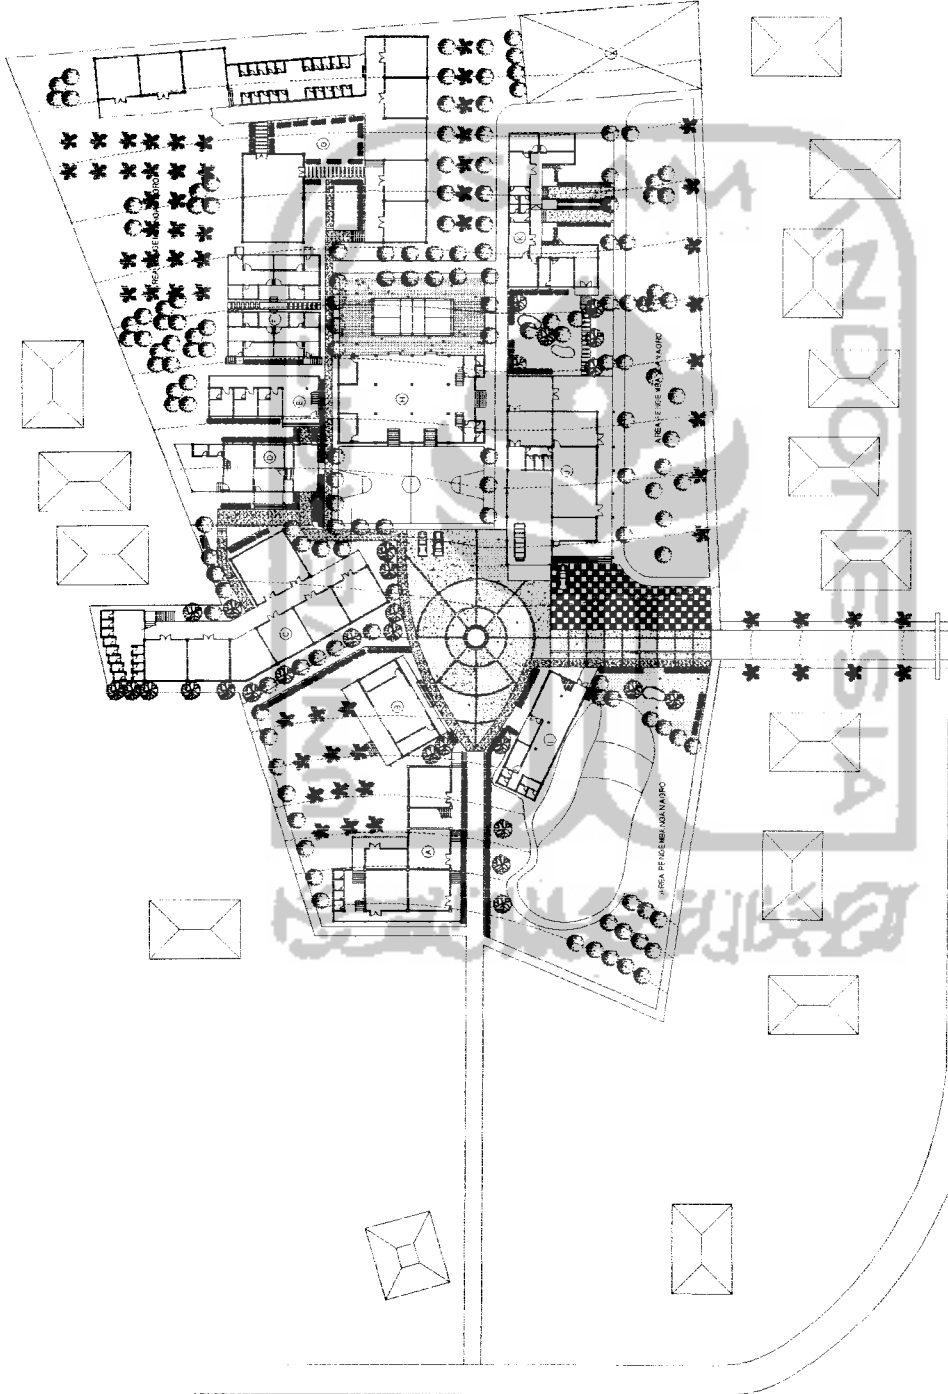

	TUGAS AKHIR JURUSAN ARSITEKTUR FAKULTAS TEKNIK SIPIL DAN PERENCANAAN UNIVERSITAS ITS, SURABAYA, INDONESIA	PERIODE I TAHUN AKADEMIK 2005/2006	PONDOK PESANTREN AGRIBISNIS RAUDHATUNNAILIAH <small>PENDAYAKAN LOKALISASI, PENGUKURAN, PERENCANAAN DAN COMMUNITY CENTER</small>	DOSEN PEMBIMBING YULIANTO F. PRIBATIBALLA, ST., MS., <small>TANDA TANGAN</small>	IDENTITAS MAHASISWA NAMA: ALFRAN KUSUMAWAJAYA NO. NIKS: 01.812.318 <small>TANDA TANGAN</small>	NAMA GAMBAR SITEPLAN	SKALA 1 : 100	NO. LBR 1	JML LBR 28	PENGESAHAN
--	---	---	--	---	--	---------------------------------------	-------------------------	---------------------	----------------------	-------------------

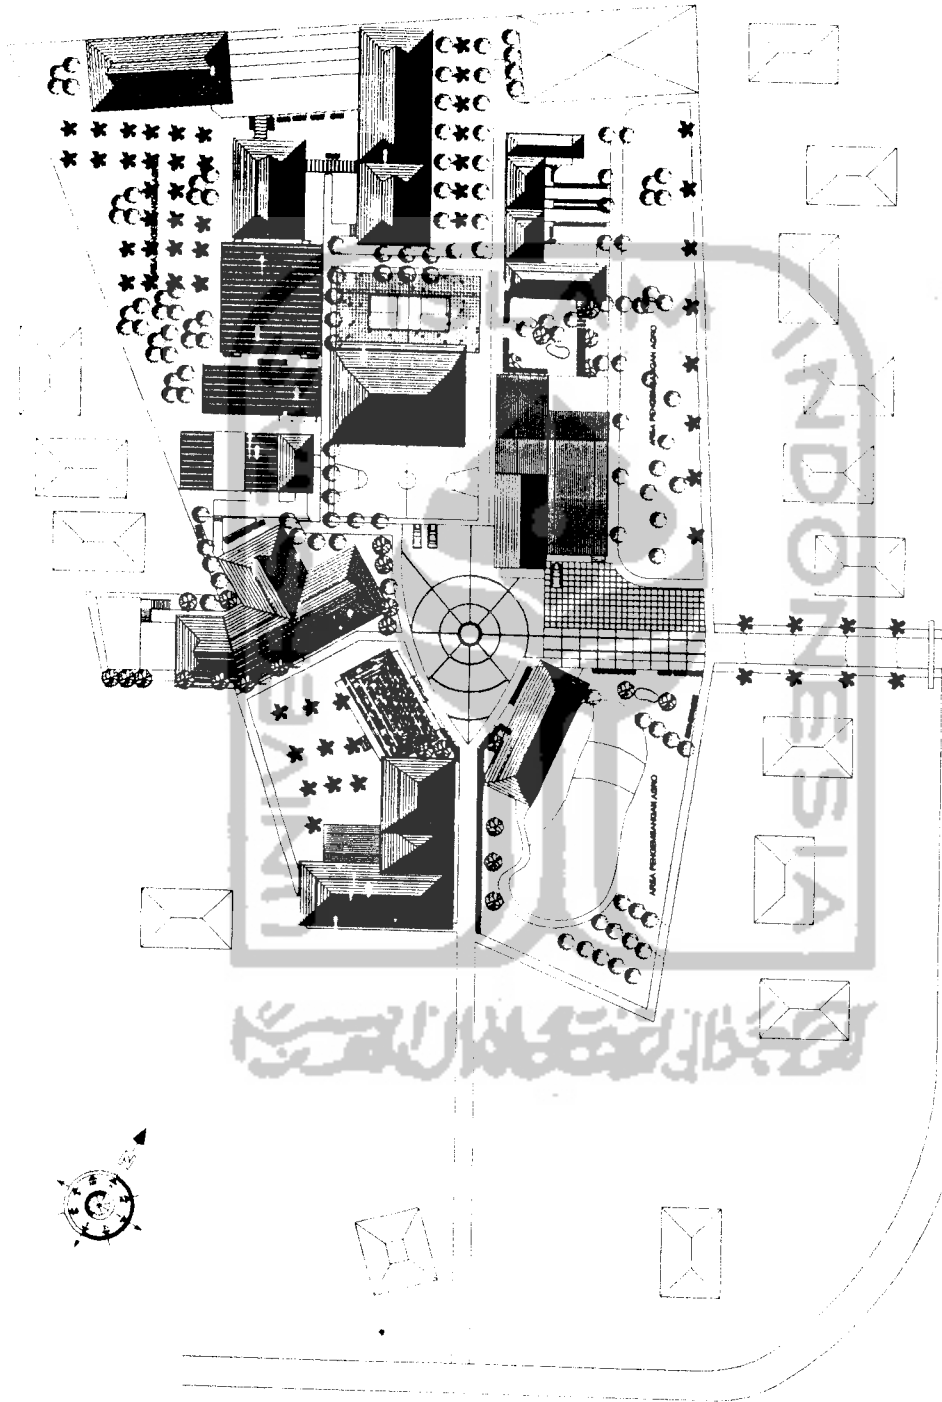


TUGAS AKHIR JURUSAN ARSITEKTUR FAKULTAS TEKNIK SIPIL DAN PERENCANAAN UNIVERSITAS ISIA INDONESIA	PERIODE I TAHUN AKADEMIK 2005/2006	PODOK PESANTREN AGRIBIC MS POLDHATUNMALLAH PONDOK LAKSANA BANYU PALE POKOK PESANTREN BEMBA COMMUNITY CENTER	DOSEN PEMBIMBING YULIANTO F. PERHATILAK, ST., M. SA	IDENTITAS MAHASISWA <table border="1"> <tr> <td>NAMA</td> <td>ALPMAN KUSUMAWALAYA</td> </tr> <tr> <td>NO. MHS</td> <td>01.013.216</td> </tr> <tr> <td>TANDA TANGAN</td> <td></td> </tr> </table>	NAMA	ALPMAN KUSUMAWALAYA	NO. MHS	01.013.216	TANDA TANGAN		NAMA GAMBAR	SKALA NO. LBR JML. LBR 1 : 100	PENGESAHAN
	NAMA	ALPMAN KUSUMAWALAYA											
NO. MHS	01.013.216												
TANDA TANGAN													



POTONGAN LINGKUNGAN
SMK - ASRAMA PUTRA



POTONGAN LINGKUNGAN
PERPUS - POLIKLINIK

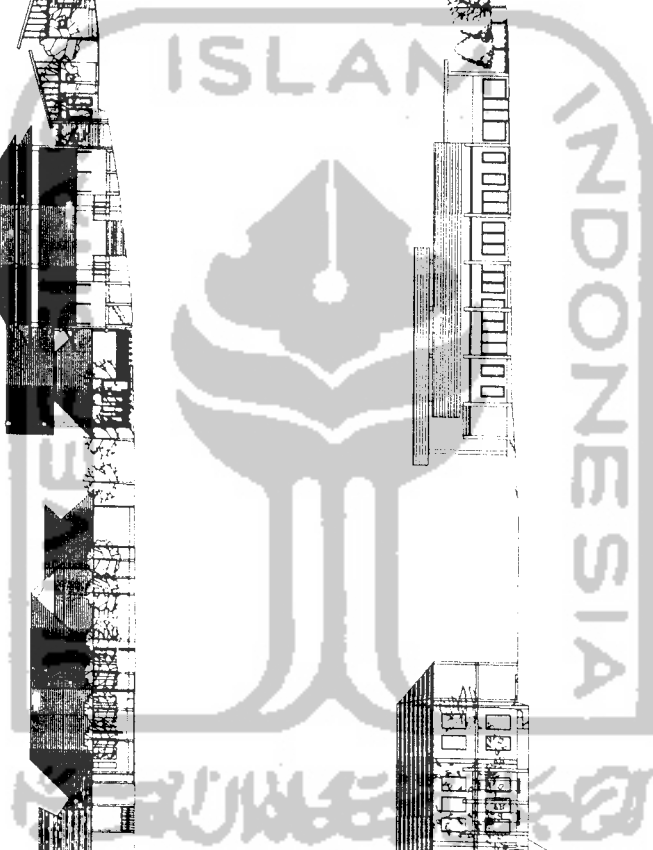

TUGAS AKHIR
JURUSAN ARSITEKTUR
FAKULTAS TEKNIK SIPIL DAN PERENCANAAN
UNIVERSITAS ISLAM INDONESIA

PERIODE I
TAHUN AKADEMIK
2005/2006

FONDK PESANTREN
AGRIBISNIS RAUDHATUNNALLAH
PESANTREN LINGKUNGAN AREA PESANTREN
COMMUNITY CENTER

DOSEN PEMBIMBING
YULIANTO F. PERMATASARI, ST., M.Si


IDENTITAS MAHASISWA
NAMA ALFIAN KUSUMAWALAYA
NO. NIKS 01.512.216
TANDA TANGAN

NAMA GAMBAR
POTONGAN
LINGKUNGAN
AREA PESANTREN


SKALA
1 : 200

JML. LBR.

PEMGESAHAN

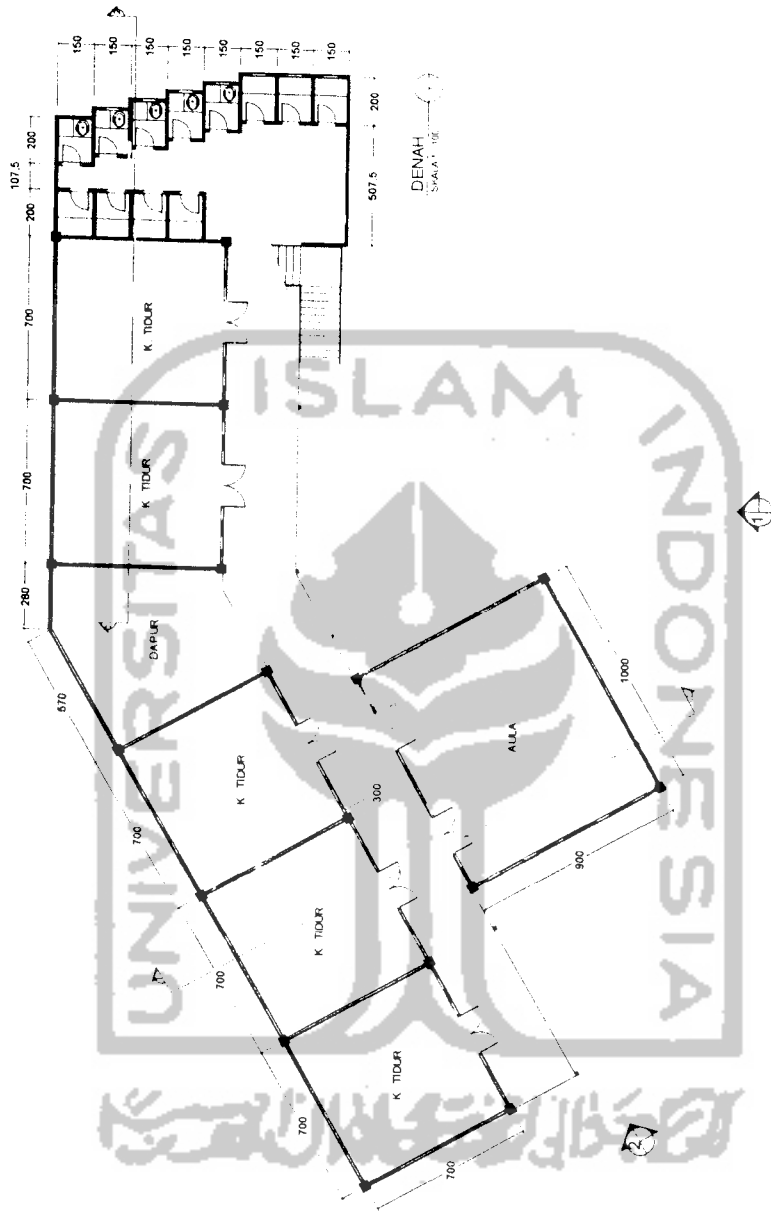

TUGAS AKHIR JURUSAN ARSITEKTUR FAKULTAS TEKNIK SIPIL DAN PERENCANAAN UNIVERSITAS ISLAM INDONESIA	PERIODE I TAHUN AKADEMIK 2005/2006	PONDOK PESANTREN AGRIERHIS SALUHATUNNALLAH PERSERIKATAN USUWANI ISLAMIAH PADA POKOK PESANTREN BINAHA COMMUNITY CENTER	DOSEN PEMBIMBING NAMA: YULIANTO P. PRISATJAJA, ST., M.Eng. NO. NIBS: 01.013.210 TANDA TANGAN:		IDENTITAS MAHASISWA NAMA: ALFIAN KUSUMAWALAYA NO. NIBS: 01.013.210 TANDA TANGAN:		NAMA GAMBAR DENAH ASRAMA PUTRI	SKALA 1 : 100	NO. LBR 4	JML LBR 28	PENGESAHAN
			(Signature Area)								

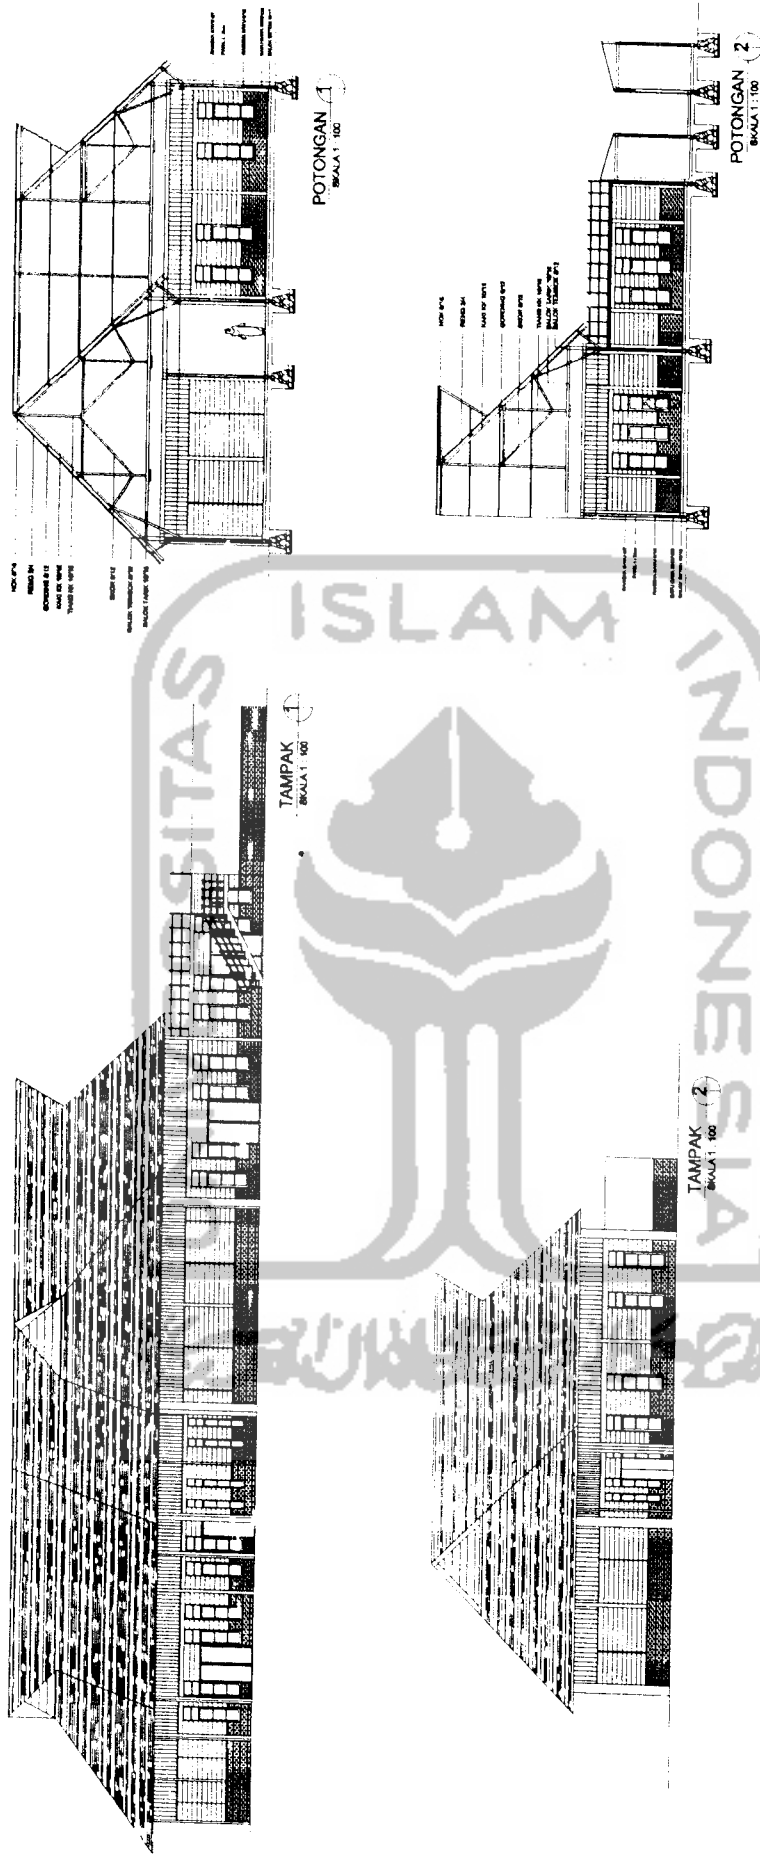

TUGAS AKHIR
 JURUSAN ARSITEKTUR
 FAKULTAS TEKNIK SIPIL DAN PERENCANAAN
 UNIVERSITAS ISLAM INDONESIA

PERIODE I
 TAHUN AKADEMIK
 2005/2006

PONDOK PESAMITREN
 AGRIKUBISAS RAUDHA TUNJALILAH
 PERSERIKATAN LUTHERAN BELAJARAN PANGKAJENEK PERSAMITREN BELAJAR
 COMMUNITY CENTER

DOSEN PEMBIMBING
 NAMA
 NO. INPS
 TANDA TANGAN
 YELAMITO P. PRIBATIRAJA, ST. M.Eng

IDENTITAS MAHASISWA
 NAMA
 NO. INPS
 TANDA TANGAN
 ALFIAN KUSUMAMALAYATI
 01.812.216


NAMA GAMBAR
 TAMPAK & POTONGAN
 ASRAMA PUTRI

SKALA
 1 : 100



NO. LBR
 5

JML LBR
 28

PENGESAHAN

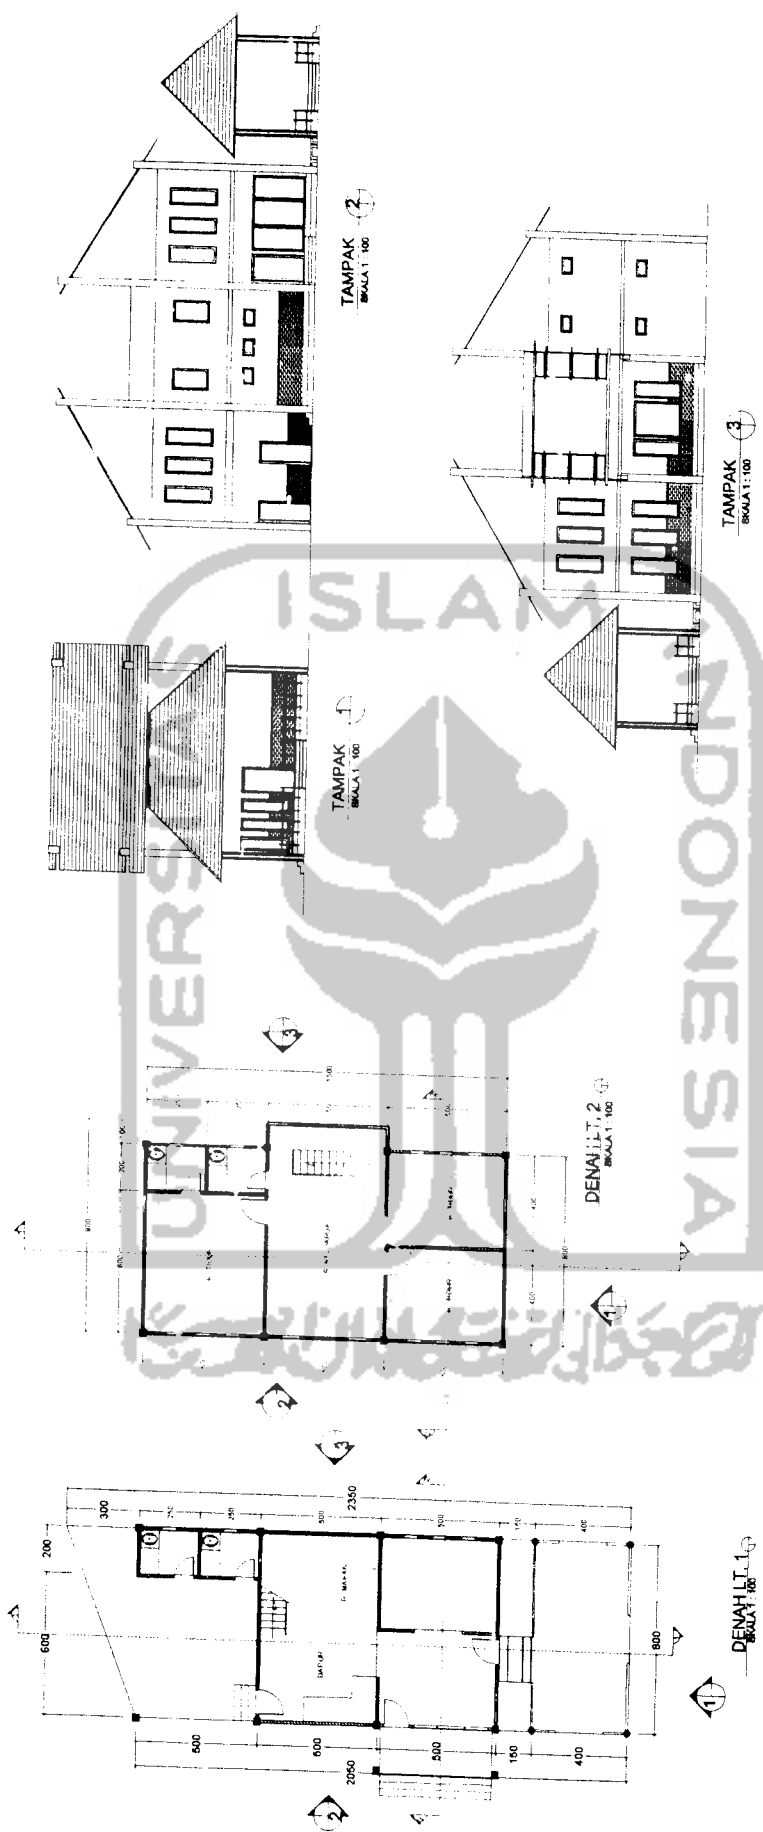


TUGAS AKHIR JURUSAN ARSITEKTUR FAKULTAS TEKNIK SIPIL DAN PERENCANAAN UNIVERSITAS ISLAM INDONESIA	PERIODE / TAHUN AKADEMIK 2005/2006	PONDOK PESANTREN AGRIBUSNI RAUDHATUNNALLAH PERKAMPUSAN UDUSIRI KAWASAN PANGKALAN POKOK PESANTREN BERBAH COUNTRY CENTER	DOSEN PEMBIMBING YULIANTO F. PRIBATRAKA ST. M.KA.	IDENTITAS MAHASISWA		NAMA GAMBAR DENAH DAN TAMPAK RUMAH KAYI	SKALA 1 : 100	NO. LBR 6	JML LBR 28	PENGESAHAN
				NAMA ALFIAN KUSUMAHAYATI	NO. NPS 01.07.0316					

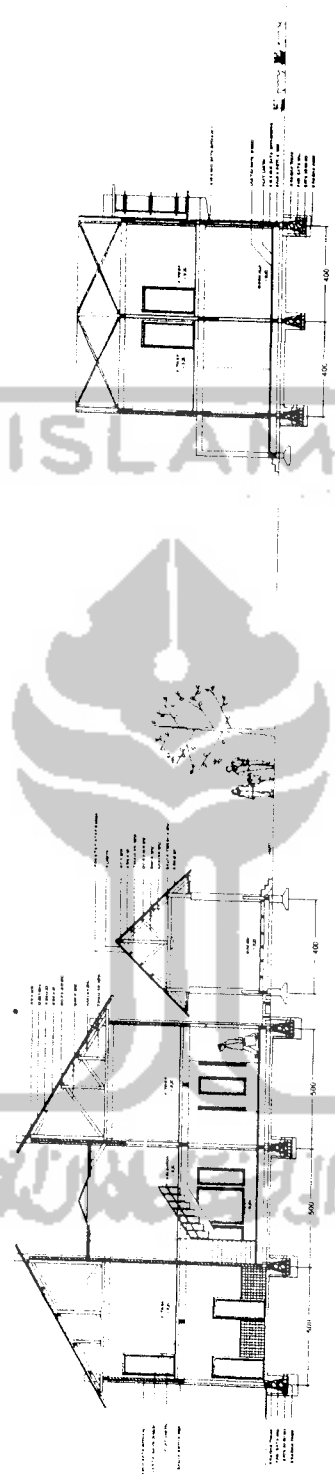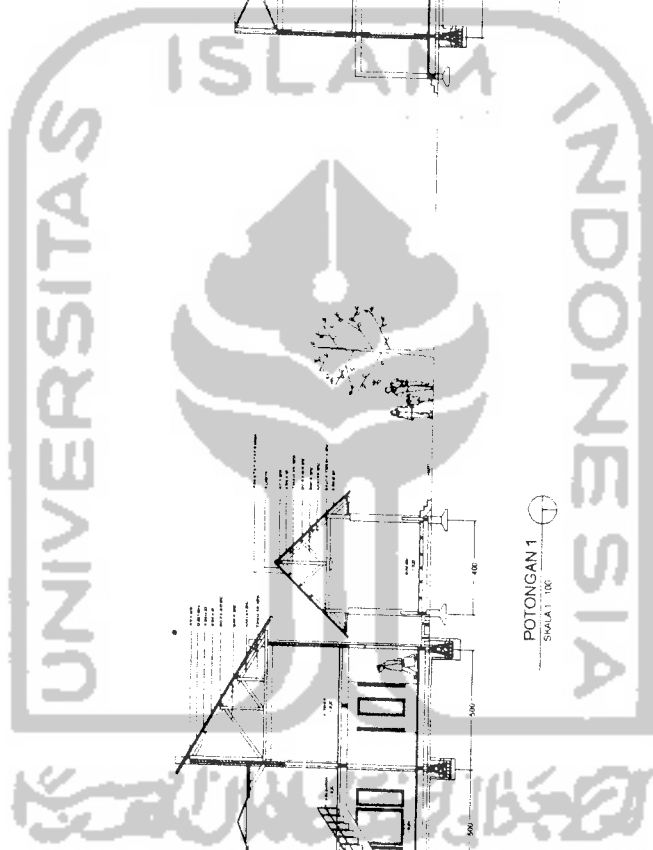


POTONGAN 1
SKALA 1 : 100

POTONGAN 2
SKALA 1 : 100

TUGAS AKHIR JURUSAN ARSITEKTUR FAKULTAS TEKNIK SIPIL DAN PERENCANAAN UNIVERSITAS ISLAM INDONESIA	PERIODE 1 TAHUN AKADEMIK 2005/2006	PONDOK PESANTREN AGRIBUSINESS RAUDHATUNNALLAH PROSEDUR URUSAN PERENCANAAN POLYTEKNIK PERANTREN BERKUALITAS CONSULTANT CENTER	DOSEN PEMBIMBING YULIANTO P. PRIMAETALA, ST., M.Eng		IDENTITAS MAHASISWA NAMA ALPIAN KUSUMAWALAYA NO. MHS 01.812.210 TANDA TANGAN		NAMA GAMBAR POTONGAN RUMAH KYAI	SKALA 1 : 100	NO. LBR 7	JMIL LBR 28	PENGESAHAN

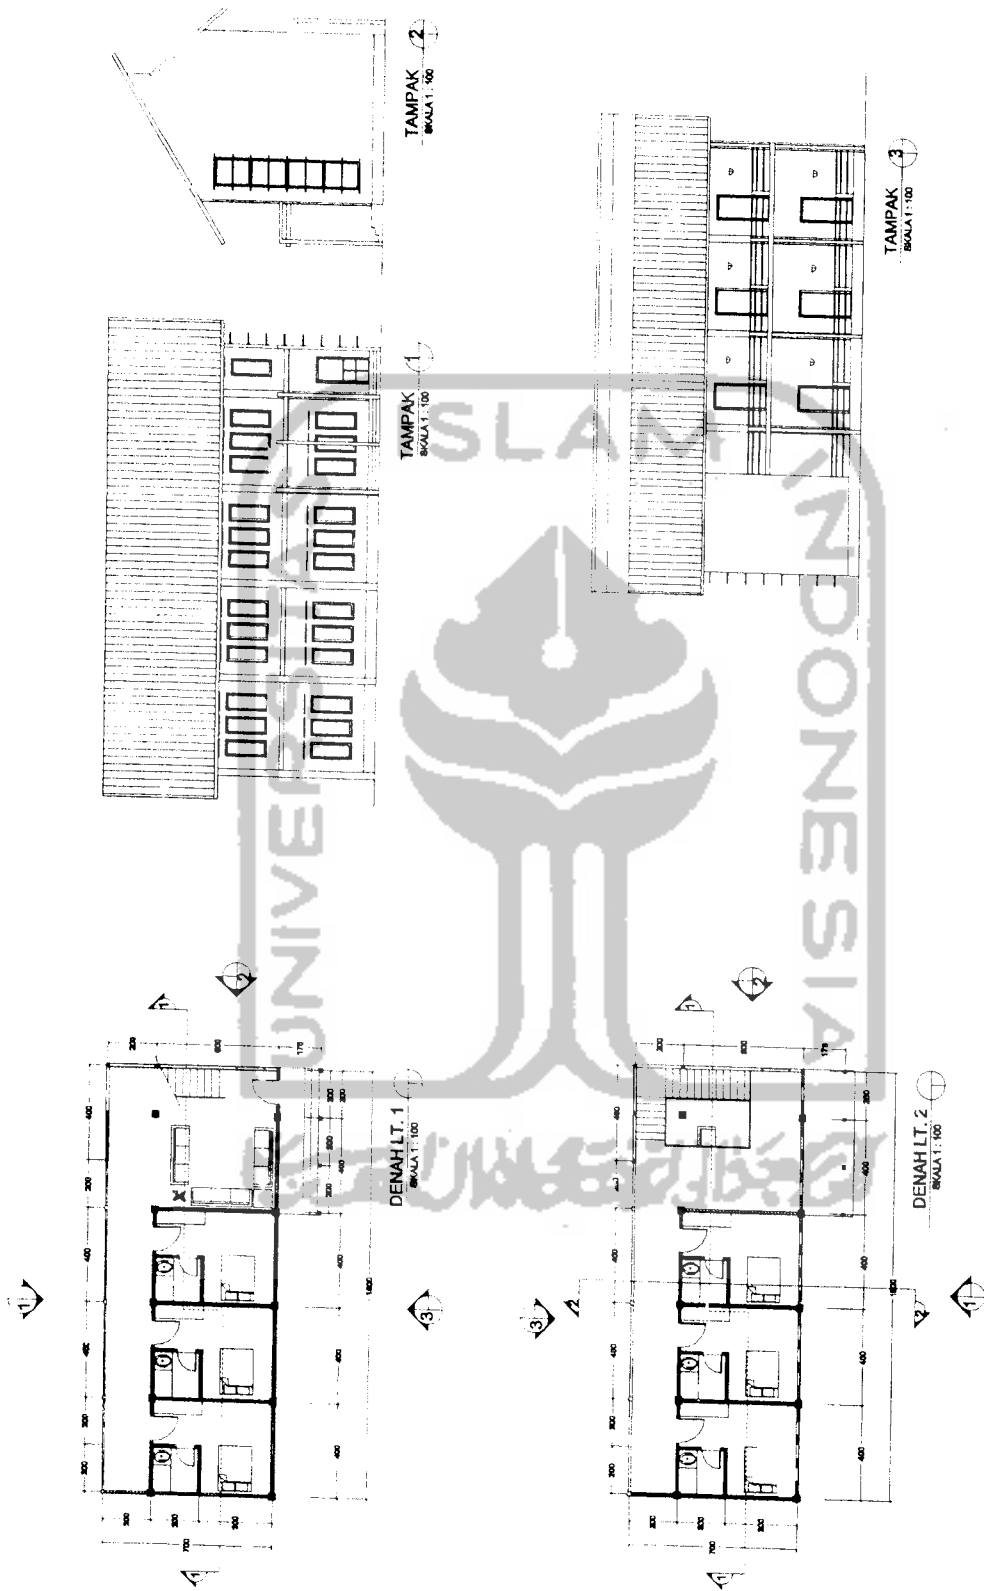


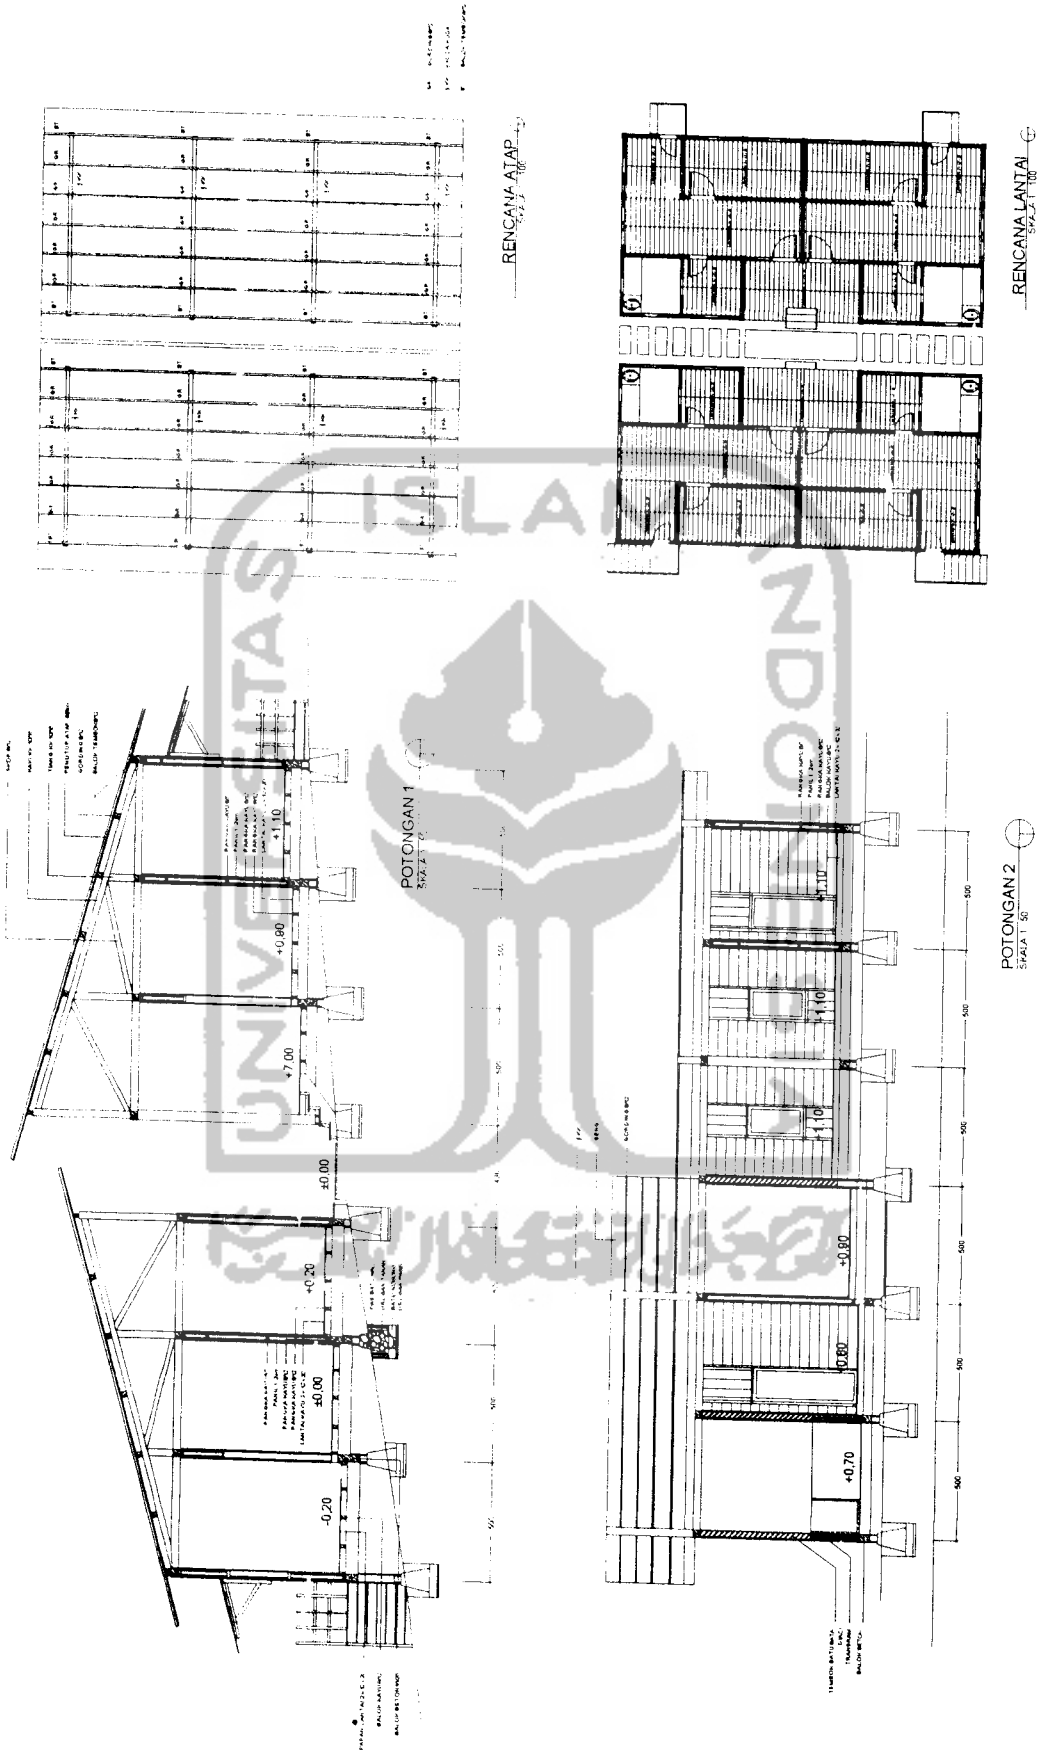
TUGAS AKHIR JURUSAN ARSITEKTUR FAKULTAS TEKNIK SIPIL DAN PERENCANAAN UNIVERSITAS ISLAM INDONESIA	PERIODE I TAHUN AKADEMIK 2005/2006	PONDOK PESANTREN AGRIBISNIS RAUDDHATUNNALLAH <small>PERENCANAAN LINGKUNGAN BUDIDAYA POKOK PESANTREN BERKUALITAS</small> <small>CONSULTANT CENTER</small>	DOSEN PEMBIMBING MELIANTO F. PRISATIRAJA, ET. AL. SA	IDENTITAS MAHASISWA		NAMA GAMBAR DENAH DAN TAMPAK GUEST HOUSE	SKALA NO. LBR 1 : 100 8	JML LBR 28	PENGESAHAN
				NAMA ALPWAY KUSUMAWATIYA	NO. NIS 01.812.118				

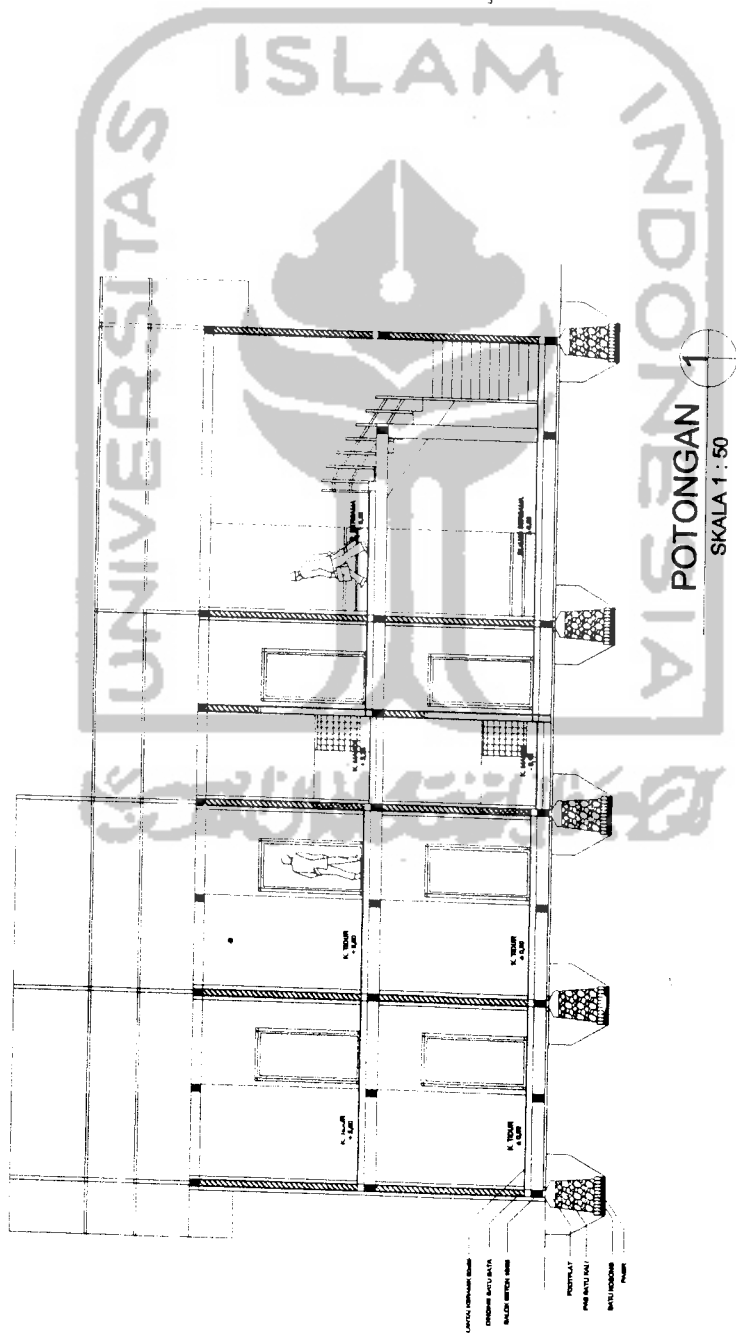


POTONGAN 2
SKALA 1 : 50

POTONGAN 1
SKALA 1 : 50


 <p>TUGAS AKHIR JURUSAN ARSITEKTUR FAKULTAS TEKNIK SIPIL DAN PERENCANAAN UNIVERSITAS ISLAM INDONESIA</p>	<p>PERIODE I TAHUN AKADEMIK 2005/2006</p>	<p>PONDOK PESANTREN AGRIBISNIS RAUDHATUNNAILLIH PESANTREN ISLAMIK NEGERI ANGGREK PESANTREN MIBUN COMMUNITY CENTER</p>	<p>DOSEN PEMBIMBING YULIANTO F. PRASASTIA, ET. A.B.A.</p>	<p>IDENTITAS MAHASISWA</p> <table border="1"> <tr> <td>NAMA</td> <td>ALFIAN KUSUMAWATIYA</td> </tr> <tr> <td>NO. NPM</td> <td>01.012.216</td> </tr> <tr> <td>TANDA TANGAN</td> <td></td> </tr> </table>	NAMA	ALFIAN KUSUMAWATIYA	NO. NPM	01.012.216	TANDA TANGAN		<p>NAMA GAMBAR POTONGAN GUEST HOUSE</p>	<p>SKALA 1 : 50</p>	<p>NO. LBR 9</p>	<p>JML LBR 28</p>	<p>PENGESAHAN</p>
	NAMA	ALFIAN KUSUMAWATIYA													
NO. NPM	01.012.216														
TANDA TANGAN															



TUGAS AKHIR JURUSAN ARSITEKTUR FAKULTAS TEKNIK SIPIL DAN PERENCANAAN UNIVERSITAS ISLAM INDONESIA	PERIODE I TAHUN AKADEMIK 2005/2006	PONDIK PESANTREN AGRIBISNIS RAUDHATUNNALLAH <small>PROYEKSIAN UPTUMAH SEJARAH DAN PELESTARIAN BUDAYA COMMUNITY CENTER</small>	DOSEN PEMBIMBING YULIANTO P. PRIBATIBALLI, ST., M.Eng	IDENTITAS MAHASISWA ALFRIAN KUSUMAWALAYA 01.012.216	NAMA GAMBAR POTONGAN, RENC. ATAP DAN RENC. LANTAI ASBANG BERKUALAR BERKELUARGA	SKALA 1 : 100	NO. LBR 11	JML LBR 28	PENGESAHAN

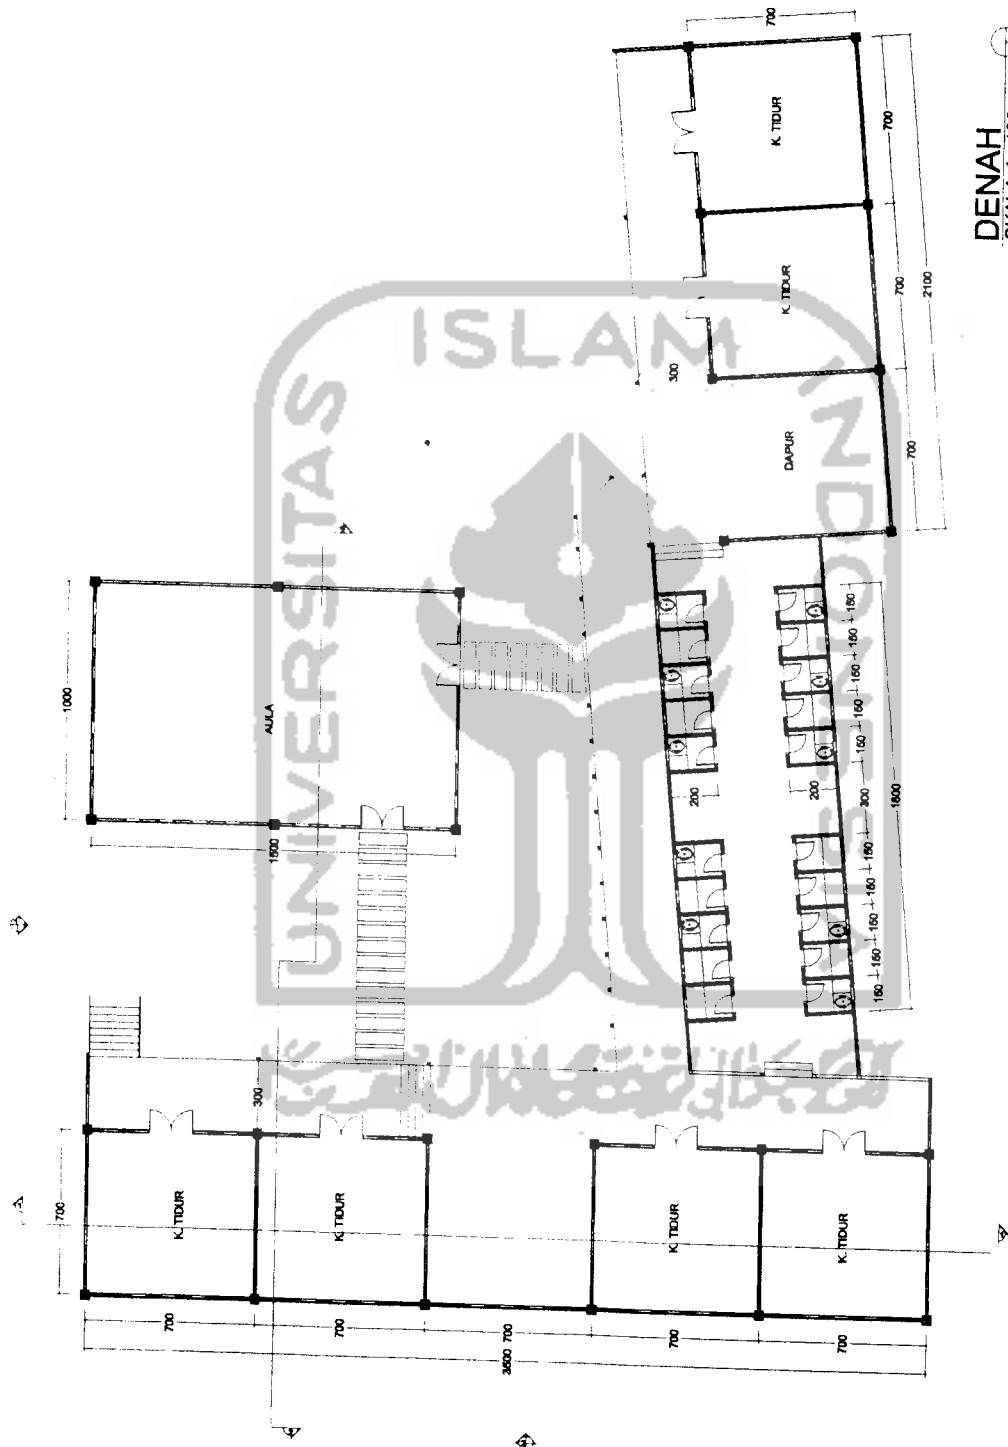

DENAH
SKALA 1 : 100



TUGAS AKHIR
ARAHAN ARSITEKTUR
FAKULTAS TEKNIK SIPIL DAN PERENCANAAN
UNIVERSITAS ISLAM INDONESIA

PERIODE I
TAHUN AKADEMIK
2005/2006

PONDOK PESANTREN
AGRIBISNIS RAU DHATUNNALLAH
PESANTREN ULUMUWU RAU DHATUNNALLAH BERKUALITAS BERKUALITAS BERKUALITAS BERKUALITAS
COMMUNITY CENTER


DOSEN PEMBIMBING
YUSANTO P. PRADIPTA, ST. M.Eng


IDENTITAS MAHASISWA
NAMA ALRAN KUSUMAWALAYA
NO. RMS 071112318
TANGGA TANGAN


NAMA GAMBAR
DENAH
ASRAMA PUTRA

SKALA
NO. LBR 1 : 100
JML. LBR 12

PENGESAHAN
JML. LBR 28

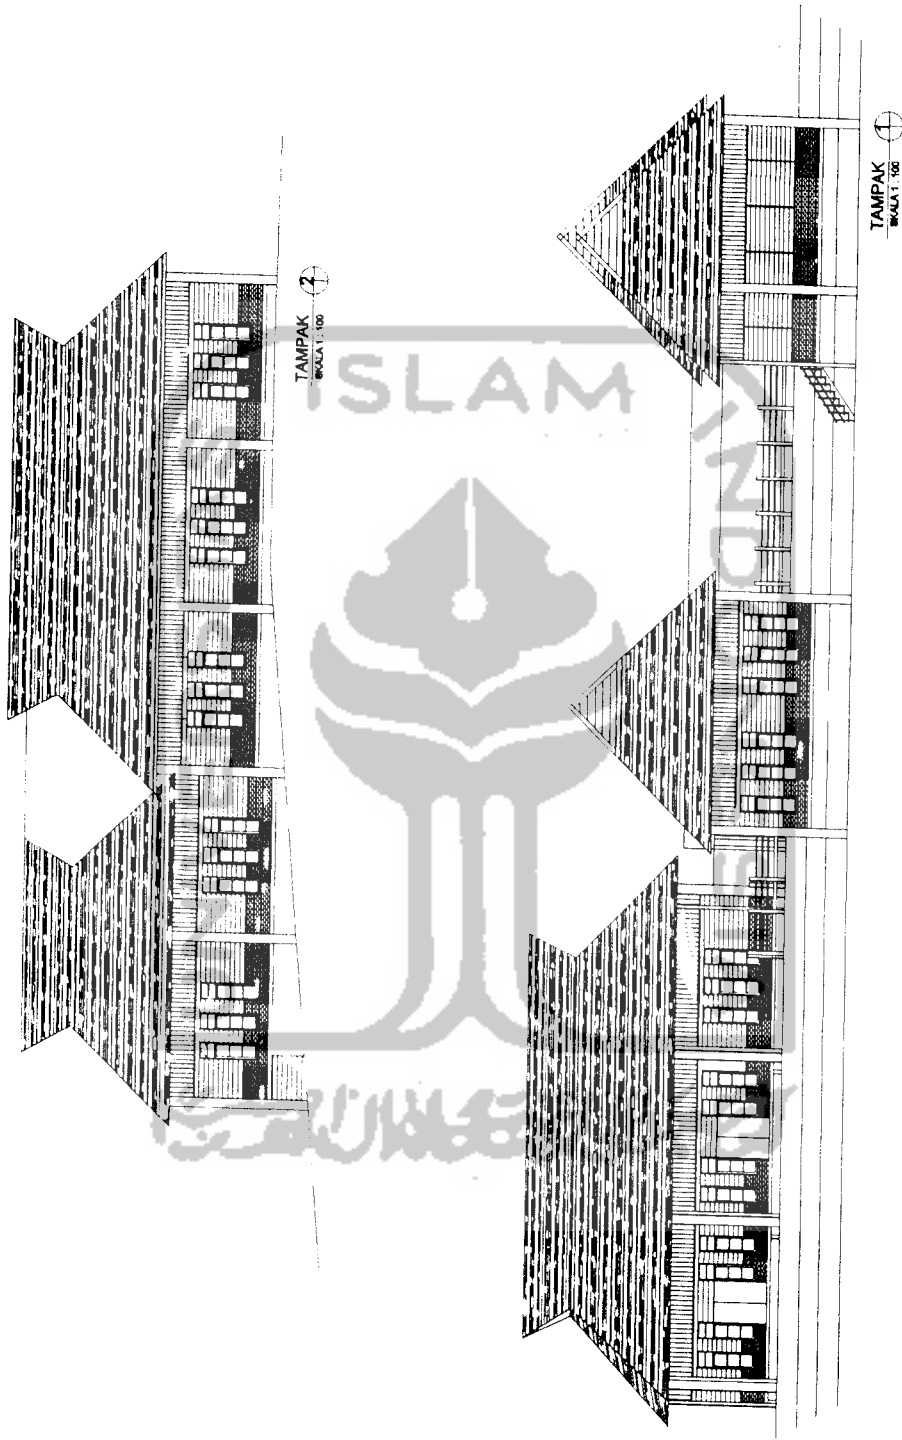

 TUGAS AKHIR JURUSAN ARSITEKTUR FAKULTAS TEKNIK SIPIL DAN PERENCANAAN UNIVERSITAS ISLAM INDONESIA	PERIODE I TAHUN AKADEMIK 2005/2006	PONDOK PESANTREN AGRIBISNIS RADIATUNNALLAH <small>PESANTREN LOKAL BERKUALITAS BERKONTRIBUSI BERKEMAJUAN</small> <small>COMMUNITY CENTER</small>	DOSEN PEMBIMBING YULIANTO F. PRISANTJALE ST. M. S. A. TANDA TANGAN	IDENTITAS MAHASISWA NAMA ALFIAN KUSUMAWALAYA NO. NIS 01.072.216 TANDA TANGAN	NAMA GAMBAR TAMPAK ASRAMA PUTRA	SKALA 1 : 100	NO. LBR 13	JML LBR 28	PENGESAHAN

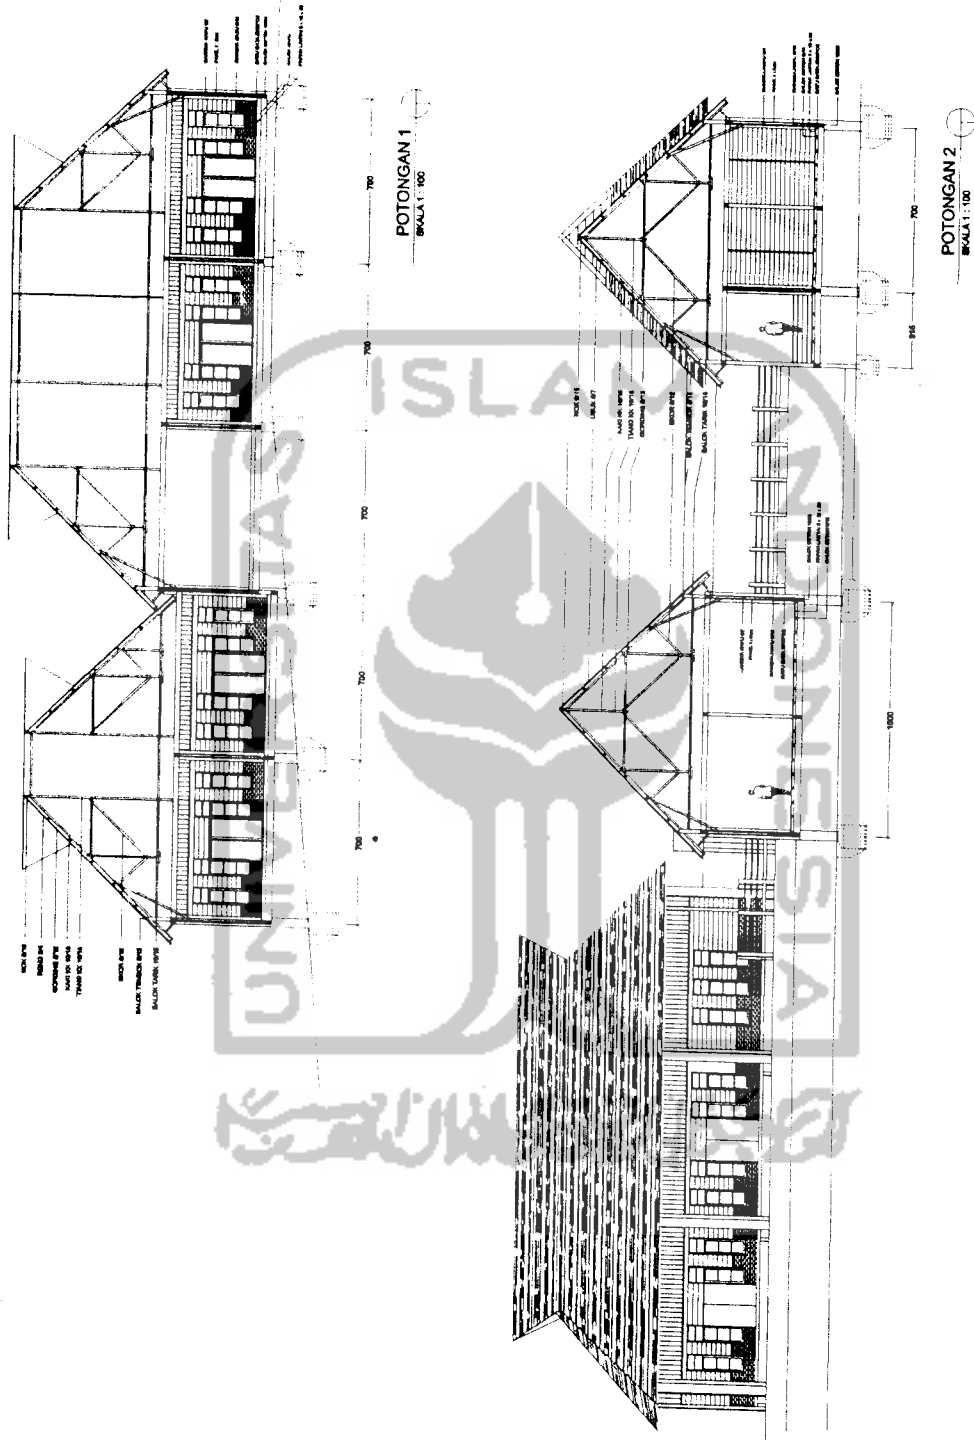

TUGAS AKHIR
 JURUSAN ARSITEKTUR
 FAKULTAS TEKNIK SIPIL DAN PERENCANAAN
 UNIVERSITAS ISLAM INDONESIA

PERIODE I
TAHUN AKADEMIK
2005/2006

PONDOK PESANTREN
AGRESIBINS RAUDHATUNNAILAH
 PONDOK PESANTREN ISLAMIAH PADA PUSAT PESANTREN ISLAMIAH
 COMMUNITY CENTER


DOSEN PEMBIMBING
 NAMA: YULIANTO F. PRISATILAKA, ST., MBA
 NO. MRS: 01.8172.218
 TANDA TANGAN:

IDENTITAS MAHASISWA
 NAMA: ALFIAN RUSUMAWALAYA
 NO. MRS: 01.8172.218
 TANDA TANGAN:


NAMA GAMBAR
 POTONGAN
 ASRAMA PUTRA

SKALA | **NO. LBR** | **JML LBR**
 1 : 100 | 14 | 28

PENGESAHAN

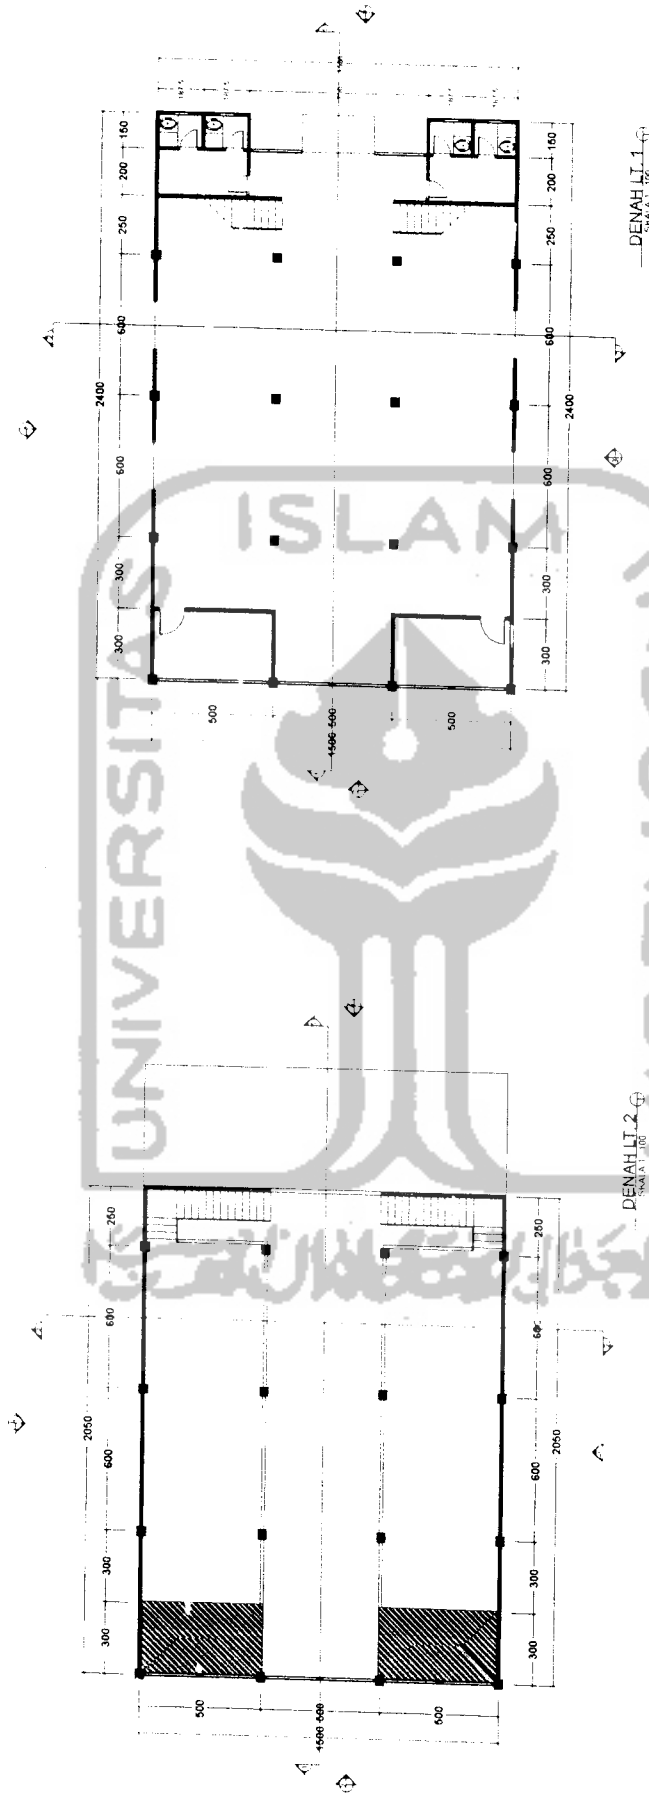

TUGAS AKHIR JURUSAN ARSITEKTUR FAKULTAS TEKNIK SIPIL DAN PERENCANAAN UNIVERSITAS ISLAM INDONESIA	PERIODE I TAHUN AKADEMIK 2005/2006	PONDOK PESANTREN AGRIBISNIS RAUDHATUNNALLAH <small>PESANTREN LOKAL BERKUALITAS PADA BIDANG PESANTREN BERBASIS COMMUNITY CENTER</small>	DOSEN PEMBIMBING YUSRIPTO P. PRIBATJALIL, ST., M.Si. TANDA TANGAN	IDENTITAS MAHASISWA		NAMA GAMBAR DENAH AULA	SKALA 1 : 100	NO. LBR 15	JML LBR 28	PENGESAHAN
				NAMA ALFRAN KUSUMAHARTAJAYA	NO. NIKS 01.012.210					

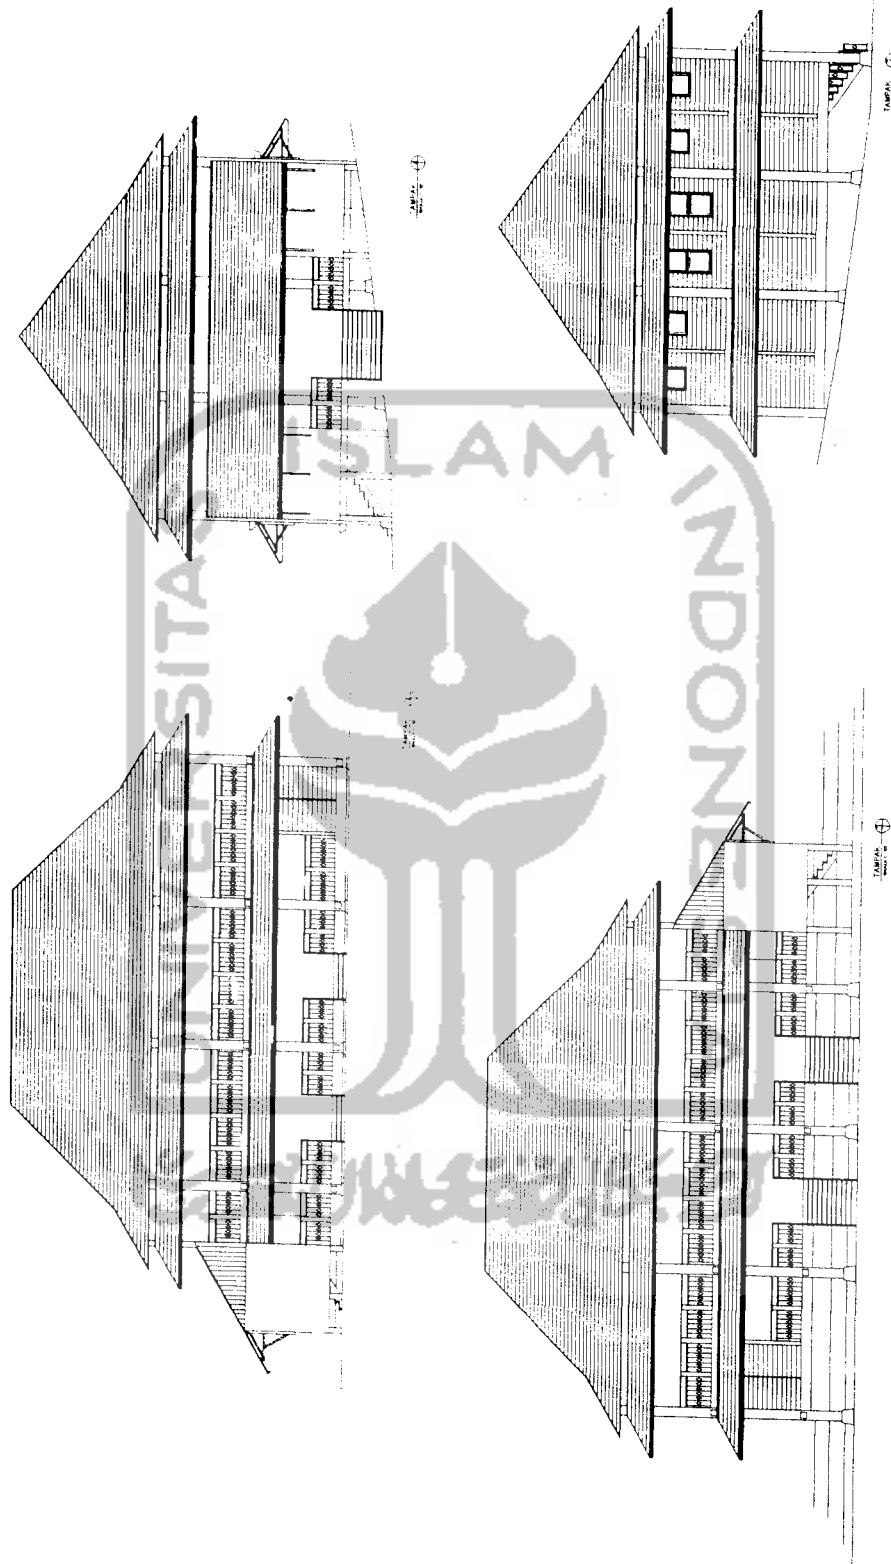

TUGAS AKHIR
 JURUSAN ARSITEKTUR
 FAKULTAS TEKNIK SIPIL DAN PERENCANAAN
 UNIVERSITAS ISLAM INDONESIA

PERIODE I
TAHUN AKADEMIK
2005/2006

PONDIK PESANTREN
ALORUSSURUS BALUHATUNJALAH
 PERENCANAAN LOKASI DAN KAWASAN POKOK PERENCANAAN BERKAWAS
 COMMUNITY CENTER



DOSEN PEMBIMBING
 YULIANTO A. PERHATIKALAH ST. M.P.

IDENTITAS MAHASISWA		
NAMA	ALFAN KUSUMAMULIYA	
NO. NIS	01.013.016	
TANDA TANGAN		



NAMA GAMBAR
 TAMPAK
 AULA

SKALA	1 : 100
NO. LBR	16
JML LBR	28

PENGESAHAN

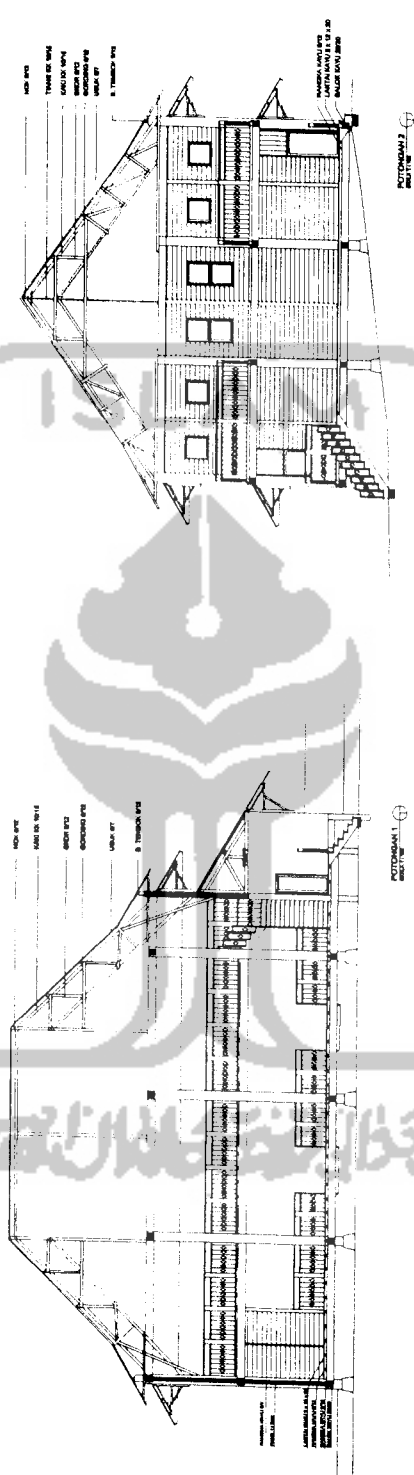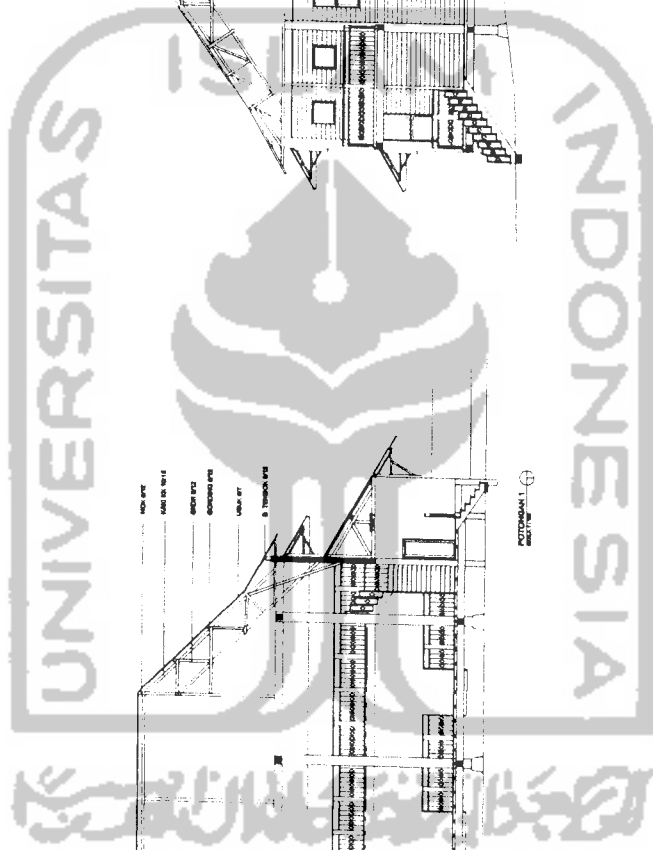

TUGAS AKHIR JURUSAN ARSITEKTUR FAKULTAS TEKNIK SIPIL DAN PERENCANAAN UNIVERSITAS ISLAM INDONESIA	PERIODE I T-AJUN AKADEMIK 2005/2006	PONDOK PESANTREN AGRESIBERS RAUDHATUNNAILAH PROJEKSI LOKASI: ALAMPIK BUKITI PONDOK PESANTREN BERBAH COMMUNITY CENTER	DOSEN PEMBIMBING YULIANTO F. PRISATILAKA, ET. AL.	IDENTITAS MAHASISWA		MAMA GAMBAR POTONGAN AULA	SKALA 1 : 100	NO. LBR 17	JML LBR 28	PENGESAHAN
				NAMA ALPILAN ROSEMAHILAYA	NO. NIS 01.0112.216					

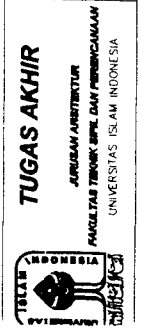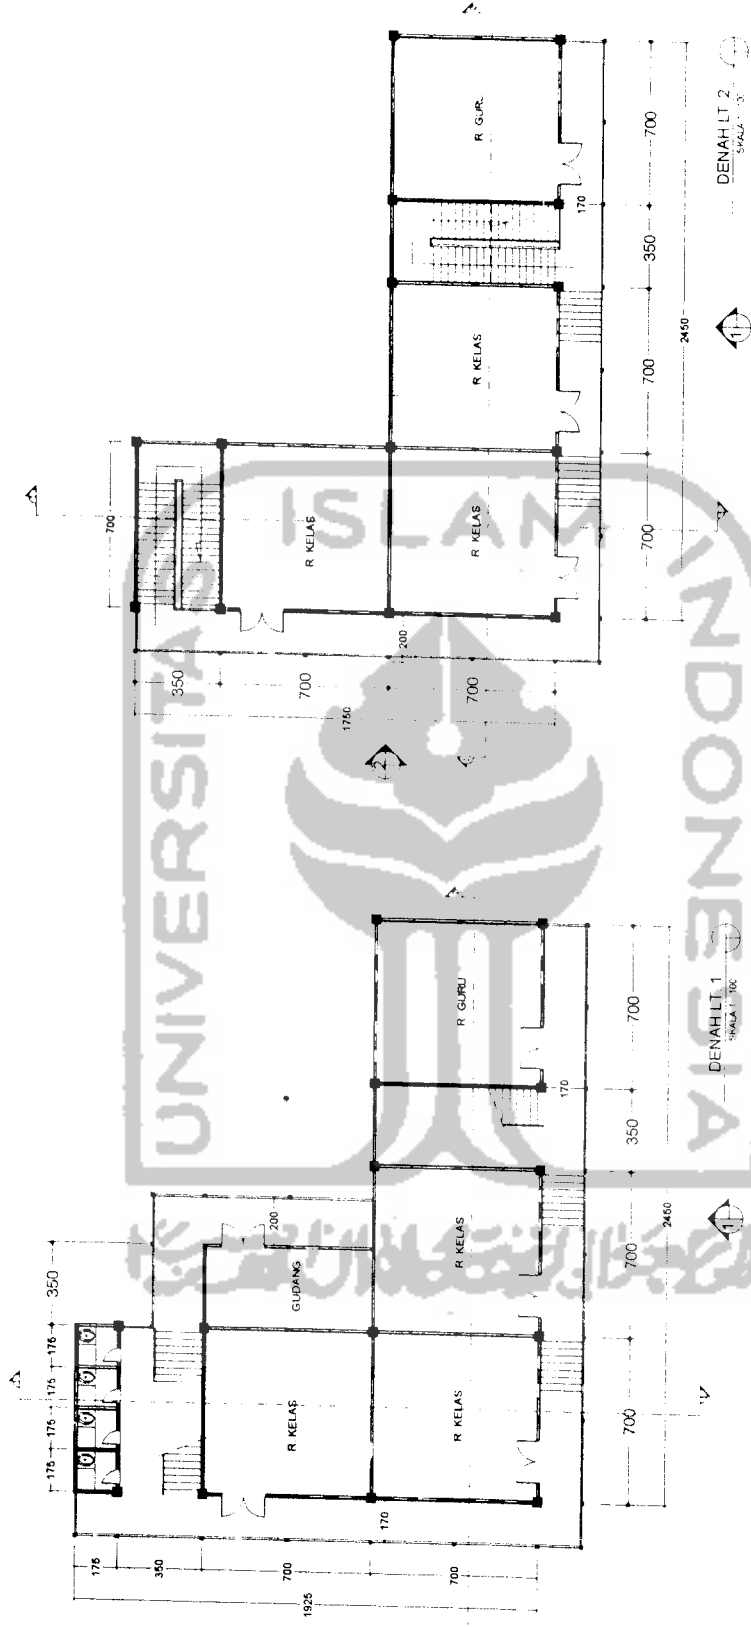

TUGAS AKHIR
 JURUSAN ARSITEKTUR
 FAKULTAS TEKNIK SIPIL DAN PERENCANAAN
 UNIVERSITAS ISLAM INDONESIA

PERIODE I
 TAHUN AKADEMIK
 2005/2006

PONDOK PESANTREN
 AGRESIBINS RAUDHATUNNAILAH
 POKOK BANGUNAN: MASJID, KANTOR, PERANTARAN BILIK
 KOMUNITAS CENTER

DOSEN PEMBIMBING
 NAMA: YULHANTO P. PRISATRALE, ST. M. BA
 NO. BPJS: 01.812.218
 TANDA TANGAN:

IDENTITAS MAHASISWA
 NAMA: ALFIAN KUSUNAWILAYA
 NO. BPJS: 01.812.218
 TANDA TANGAN:


NAMA GAMBAR
 DENAH
 SMK DAN MTs

SKALA
 1 : 100

NO. LBR
 18

JML LBR
 28

PENGESAHAN

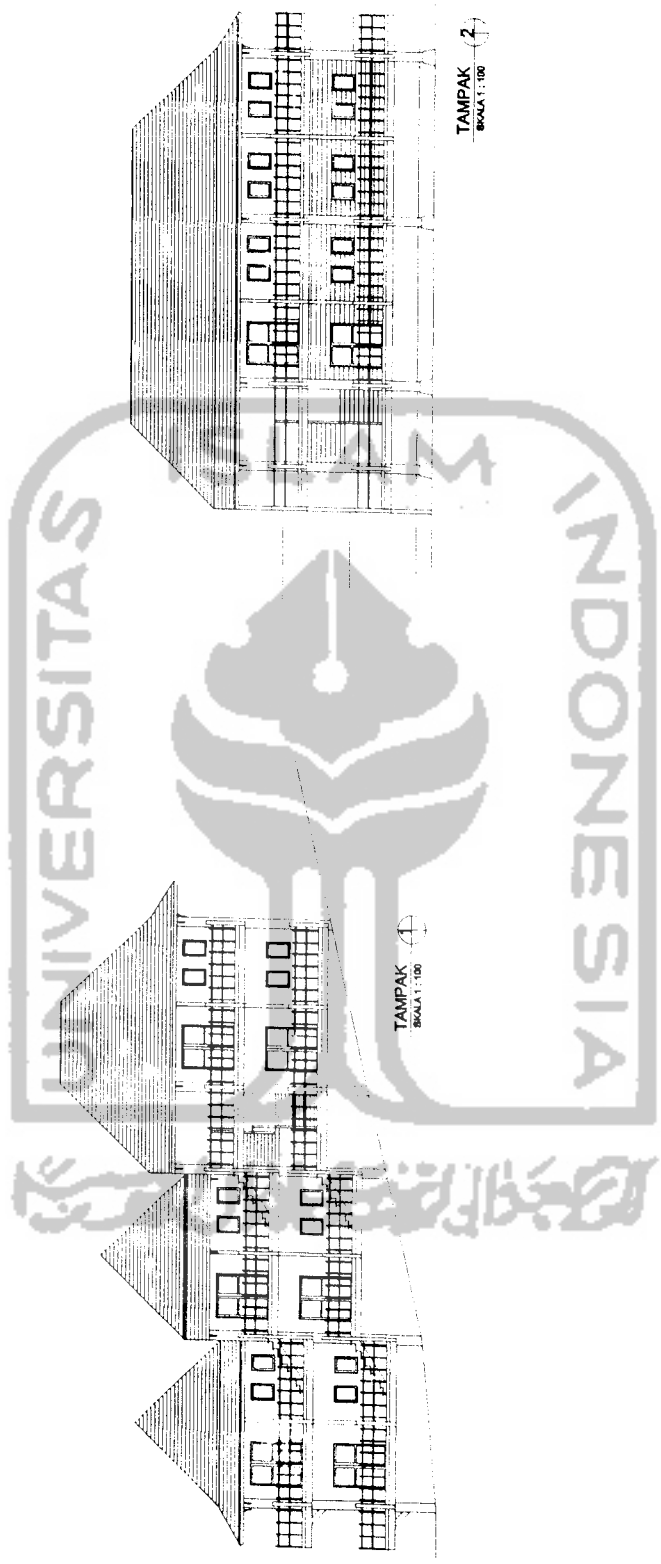


TAMPAK
SKALA 1:100


TAMPAK
SKALA 1:100


TUGAS AKHIR <small>JURUSAN ARSITEKTUR FAKULTAS TEKNIK SIPIL DAN PERENCANAAN UNIVERSITAS ISLAM INDONESIA</small>	PERIODE I TAHUN AKADEMIK 2005/2006	PONDOK PESANTREN AGROBISNIS RALUQIATUNNALLAH <small>PERENCANAAN LOKASI DAN ARSITEKTUR, PERENCANAAN PERALIHAN PERALIHAN COMMUNITY CENTER</small>	DOSEN PEMBIMBING YULIANTO P. PERMATASALA, ST., M.Eng	IDENTITAS MAJWA SISWA		NAMA GAMBAR TAMPAK SMK DAN MTS	SKALA 1:100	NO. LBR 19	JML LBR 28	PENGESAHAN
				NAMA AL-HAN KUBUMAWALAYA	NO. NIKS 01.01.13.216					









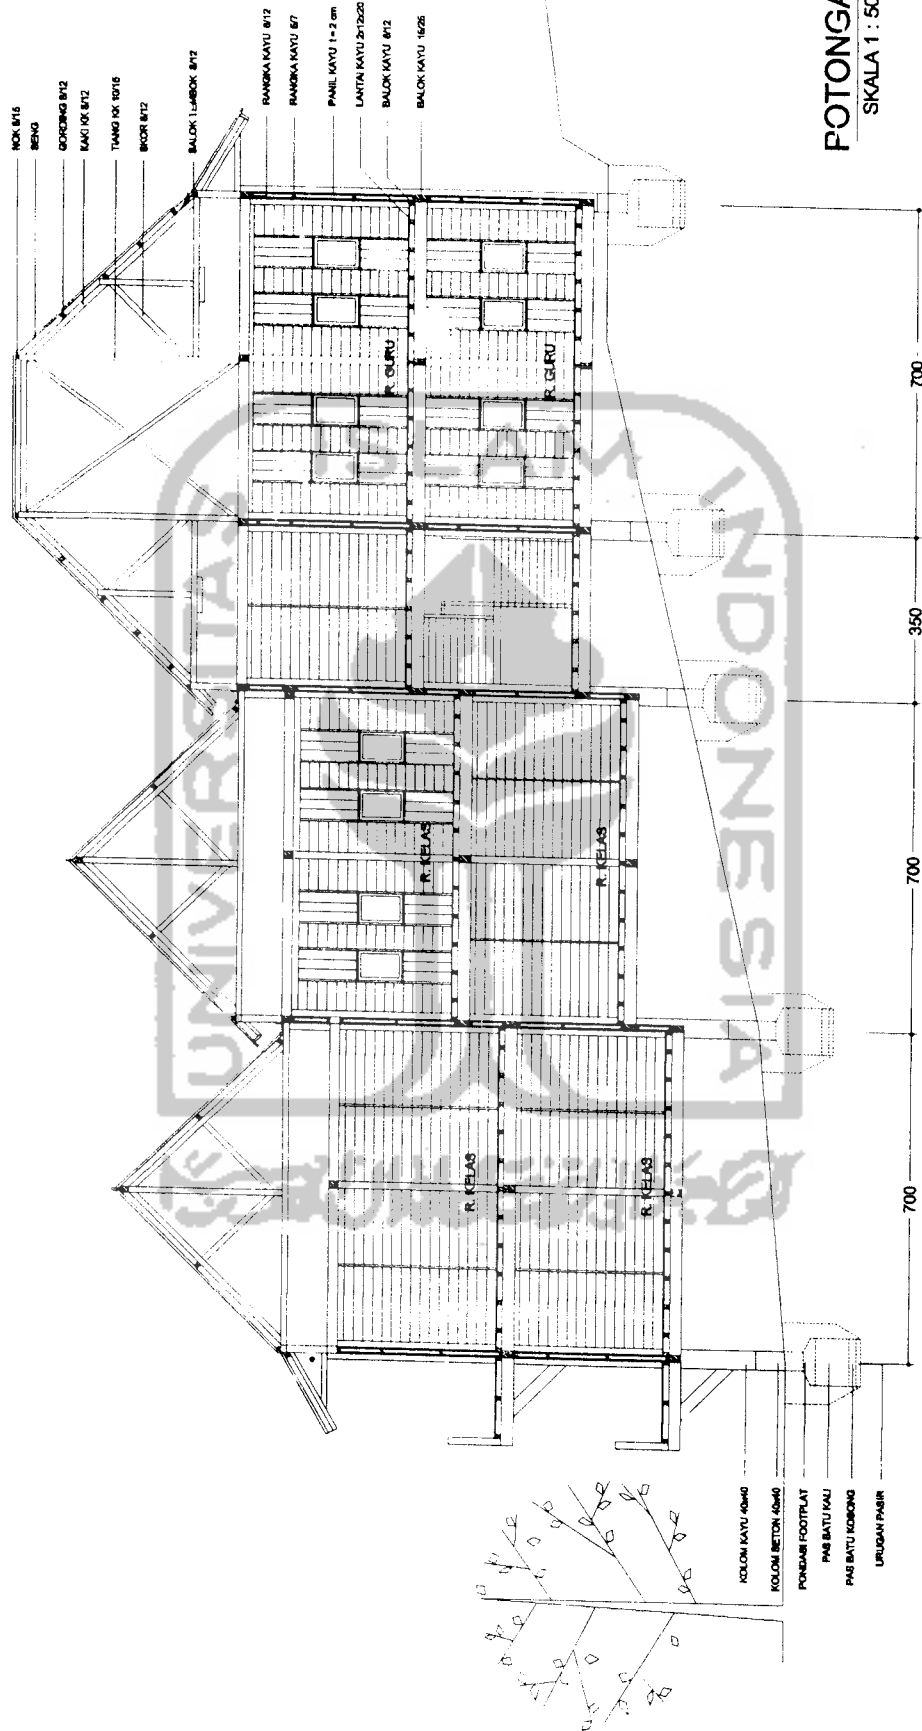


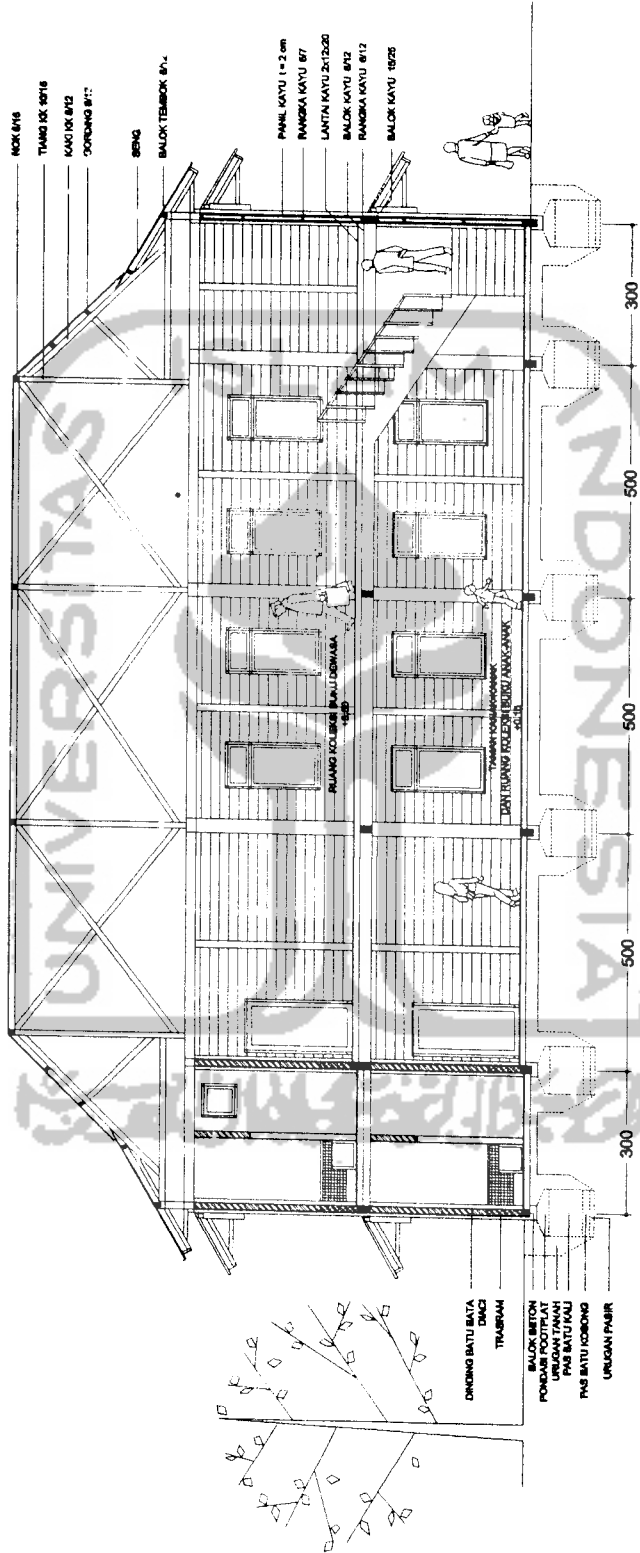
TUGAS AKHIR JURUSAN ARSITEKTUR FAKULTAS TEKNIK SIPIL DAN PERENCANAAN UNIVERSITAS ISLAM INDONESIA	PERIODE I TAHUN AKADEMIK 2005/2006	PONDOK PESANTREN AGRESIBERS RAUDHATUL FALAH <small>PESANTREN ULUMAH BILAHUN POLA PEROKO PENTHREN BERHA COMMUNITY CENTER</small>	DOSEN PEMBIMBING NAMA YULIANTO F. PRIBATISAL ST. M. SA NO. B/KS TANDA TANGAN	IDENTITAS MAHASISWA ALFAN KUSUMAMALAYA 01.512.218	NAMA GAMBAR	SKALA 1 : 50	NO. LBR 20	JML. LBR 28	PENGESAHAN
	(Signature area for approval)								

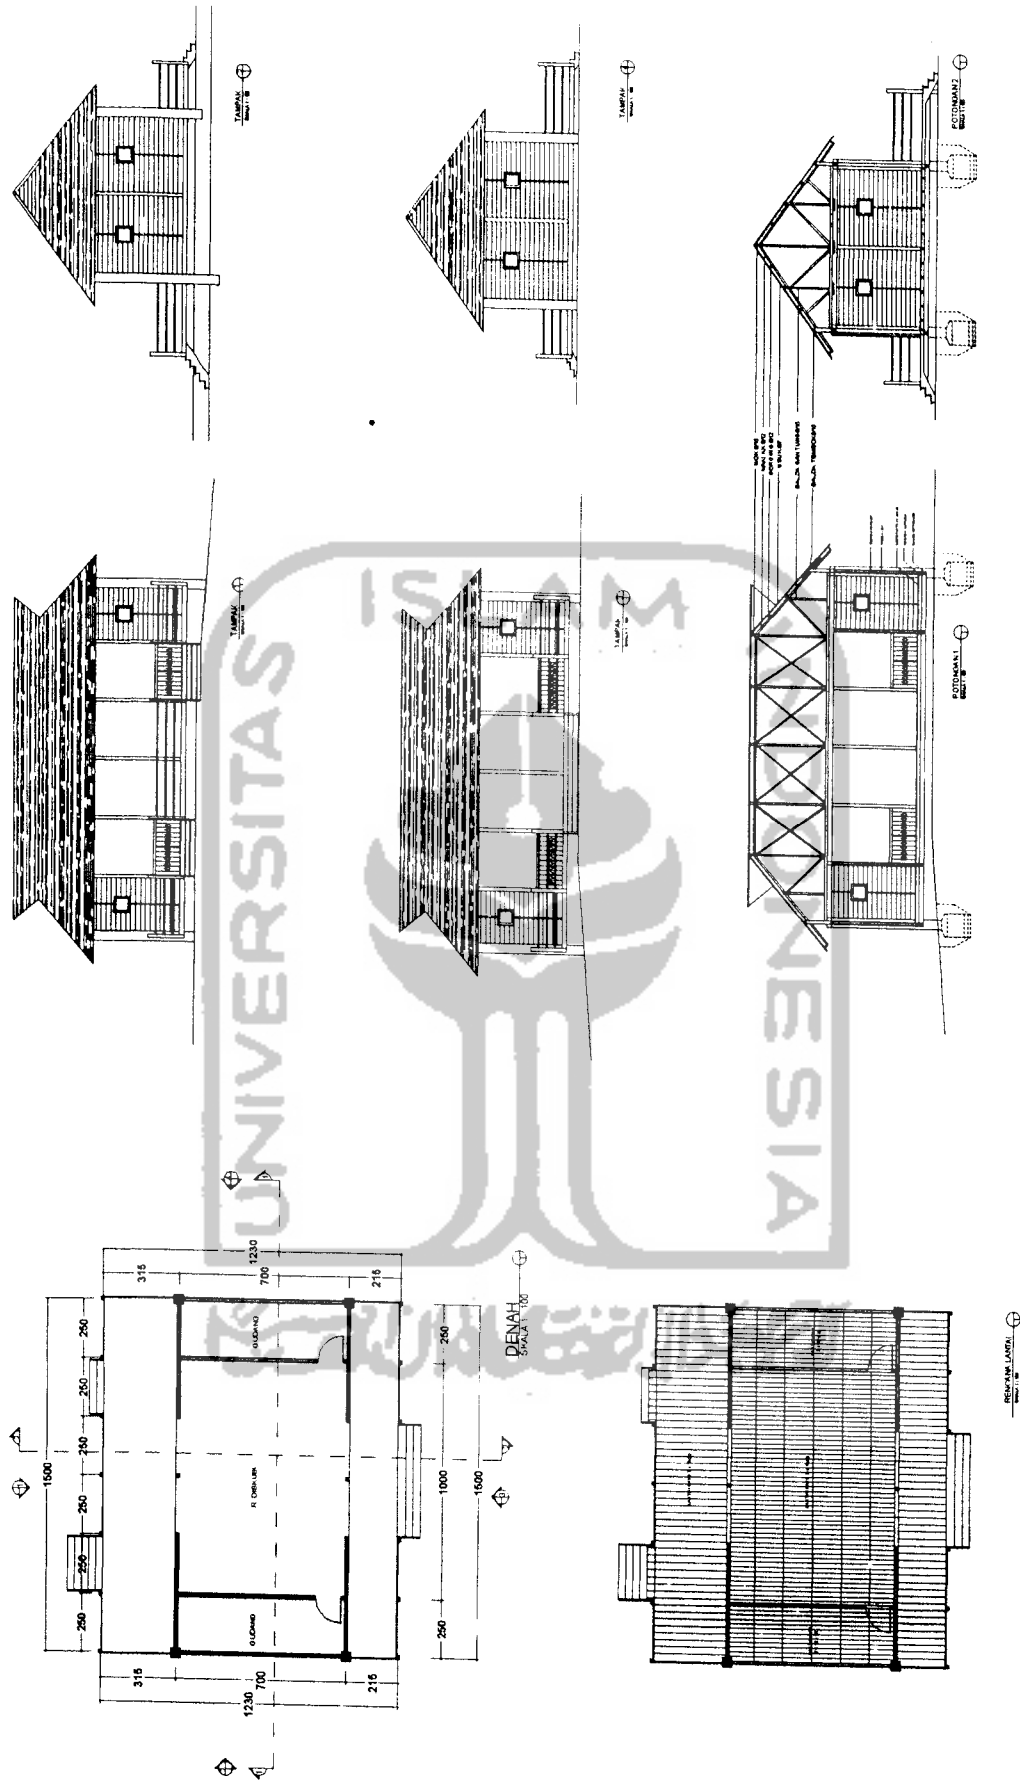

 TUGAS AKHIR JURUSAN ARCHITECTUR FAKULTAS TEKNIK SIPIL DAN PERENCANAAN UNIVERSITAS ISLAM INDONESIA	PERIODE I TAHUN AKADEMIK 2005/2006	PONDIK PESANTREN AGRIBISNIS BALUDHATUNJALIJAH <small>PEDAGOGIS DAN MANAJEMEN ISLAMIC BUSINESS CENTER</small>	DOSEN PEMBIMBING YULIANTO F. PERMATAJALATI, ST. ASIA TANJUNGPINANG	IDENTITAS MAHASISWA <table border="1"> <tr> <td>NAMA</td> <td>ALYAN KUSUMAMAJAYA</td> </tr> <tr> <td>NO. BHS</td> <td>01.013.210</td> </tr> <tr> <td>TANDA TANGAN</td> <td></td> </tr> </table>	NAMA	ALYAN KUSUMAMAJAYA	NO. BHS	01.013.210	TANDA TANGAN		NAMA GAMBAR DENAH, TAMPAK, POTONGAN, DAN RENC. LANTAI WORKSHOP	SKALA 1 : 100	NO. LBR 21	JML LBR 28	PENGESAHAN
	NAMA	ALYAN KUSUMAMAJAYA													
NO. BHS	01.013.210														
TANDA TANGAN															

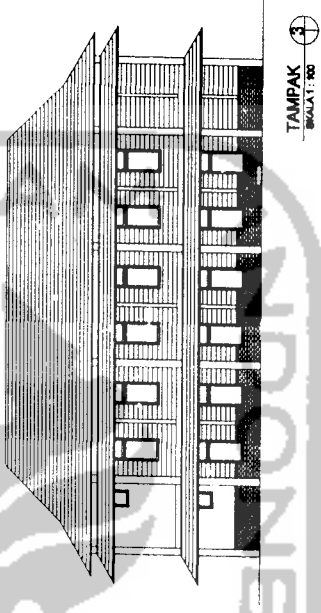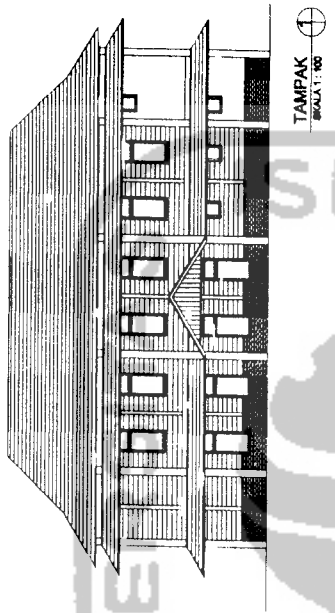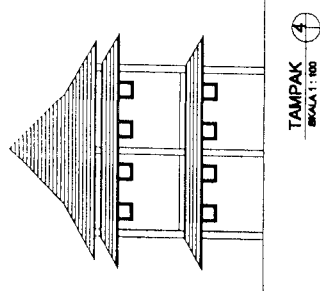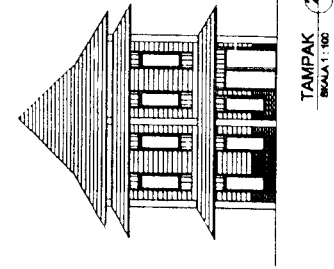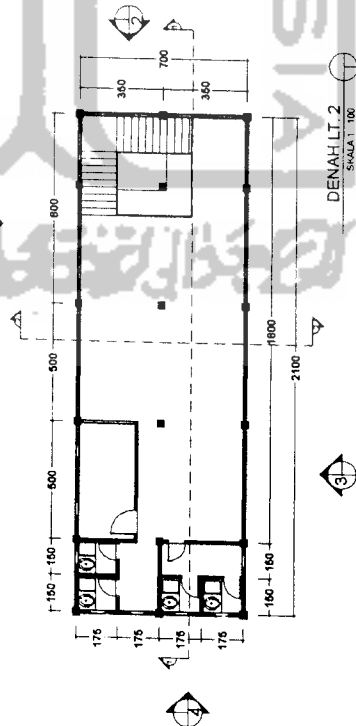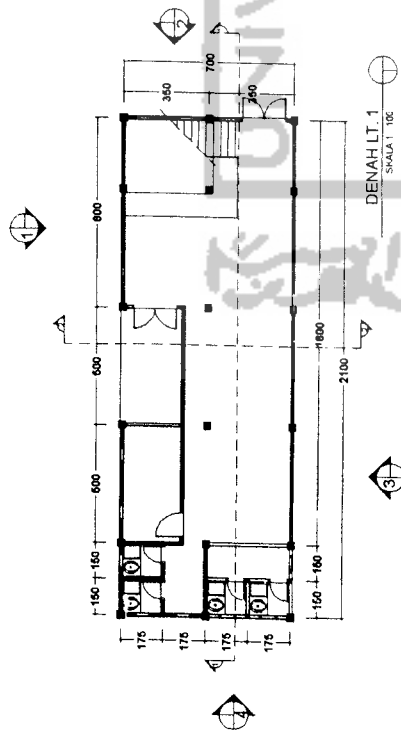


 <p>TUGAS AKHIR JURUSAN ARSITEKTUR FAKULTAS TEKNIK SIPIL DAN PERENCANAAN UNIVERSITAS ISLAM INDONESIA</p>	<p>PERIODE I TAHUN AKADEMIK 2005/2006</p>	<p>PONDOK PESANTREN AGRIBUSINESS RAUHAHATUNNALLAH PONDOK PESANTREN BERKUALITAS COMMUNITY CENTER</p>	<p>DOSEN PEMBIMBING</p> <table border="1"> <tr> <td>NAMA</td> <td colspan="2">ALFAN FUSUQI WILAYATI</td> </tr> <tr> <td>NO. IPIPS</td> <td colspan="2">01.012.318</td> </tr> <tr> <td>TANDA TANGAN</td> <td colspan="2"></td> </tr> </table>			NAMA	ALFAN FUSUQI WILAYATI		NO. IPIPS	01.012.318		TANDA TANGAN			<p>IDENTITAS MAHASISWA</p> <table border="1"> <tr> <td>NAMA</td> <td colspan="2">ALFAN FUSUQI WILAYATI</td> </tr> <tr> <td>NO. IPIPS</td> <td colspan="2">01.012.318</td> </tr> <tr> <td>TANDA TANGAN</td> <td colspan="2"></td> </tr> </table>			NAMA	ALFAN FUSUQI WILAYATI		NO. IPIPS	01.012.318		TANDA TANGAN			<p>NAMA GAMBAR DENAH DAN TAMPAK PERPUS DAN TK</p>			<p>SKALA 1 : 100</p>			<p>NO. LBR 22</p>			<p>JML LBR 28</p>			<p>PENGESAHAN</p>		
			NAMA	ALFAN FUSUQI WILAYATI																																					
NO. IPIPS	01.012.318	
TANDA TANGAN	
NAMA	ALFAN FUSUQI WILAYATI	
NO. IPIPS	01.012.318	
TANDA TANGAN	




POTONGAN 1
SKALA 1 : 50

TUGAS AKHIR JURUSAN ARSITEKTUR FAKULTAS TEKNIK SIPIL DAN PERENCANAAN UNIVERSITAS ISLAM INDONESIA	PERIODE I TAHUN AKADEMIK 2005/2006	PONDOK PESANTREN AGUNGIBING RAUDHATUJUMALAH PROGRAM STUDI SARJANA ARSITEKTUR COMMUNITY CENTER	DOSEN PEMBIMBING NAMA ALFAN KUSUMAMALAYA NO. SIPIL 01.512.318 TANDA TANGAN	IDENTITAS MAHASISWA	SKALA 1 : 50	NO. LBR 23	JMIL LBR 28	PENGESAHAN
					NAMA GAMBAR POTONGAN PERPUS DAN TK			

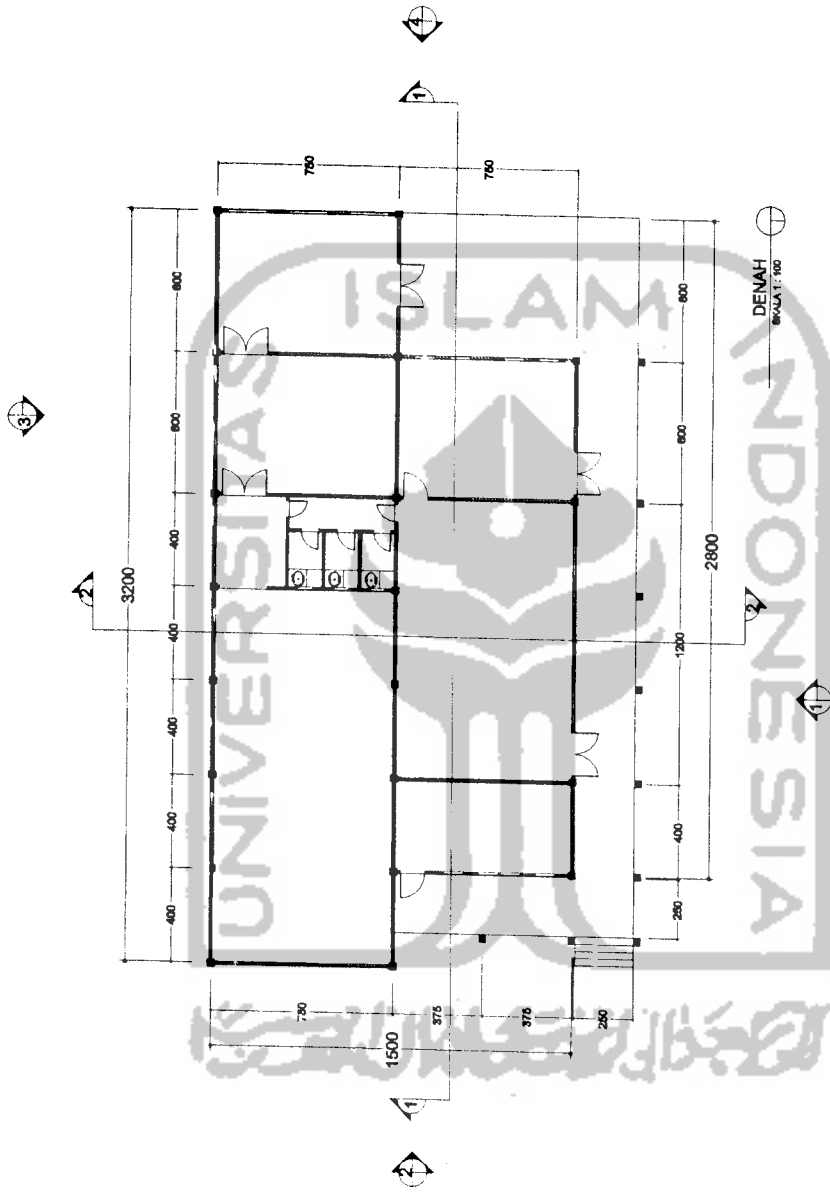


DENAH
SKALA: 1:100


TUGAS AKHIR JURUSAN ARSITEKTUR FAKULTAS TEKNIK SIPIL DAN PERENCANAAN UNIVERSITAS ISLAM INDONESIA	PERIODE I TAHUN AKADEMIK 2005/2006	PONDOK PESANTREN AGRESIBUS RAOUPATUNMALLAH POKOK BANGUNAN: BANGUNAN FASIL KOPERASI COMMUNITY CENTER	DOSEN PEMBIMBING YULIANTO P. PRISATILAKA, ST. M. BA TAMBA TANGAN	IDENTITAS MAHASISWA NAMA ALFIAN KUSUMAMALAYA NO. IMBIS 01.011.218 TAMBA TANGAN		NAMA GAMBAR DENAH KOPERASI	SKALA 1 : 100	NO. LBR 24	JML LBR 28	PENGESAHAN
				(Signature/Stamp Area)						

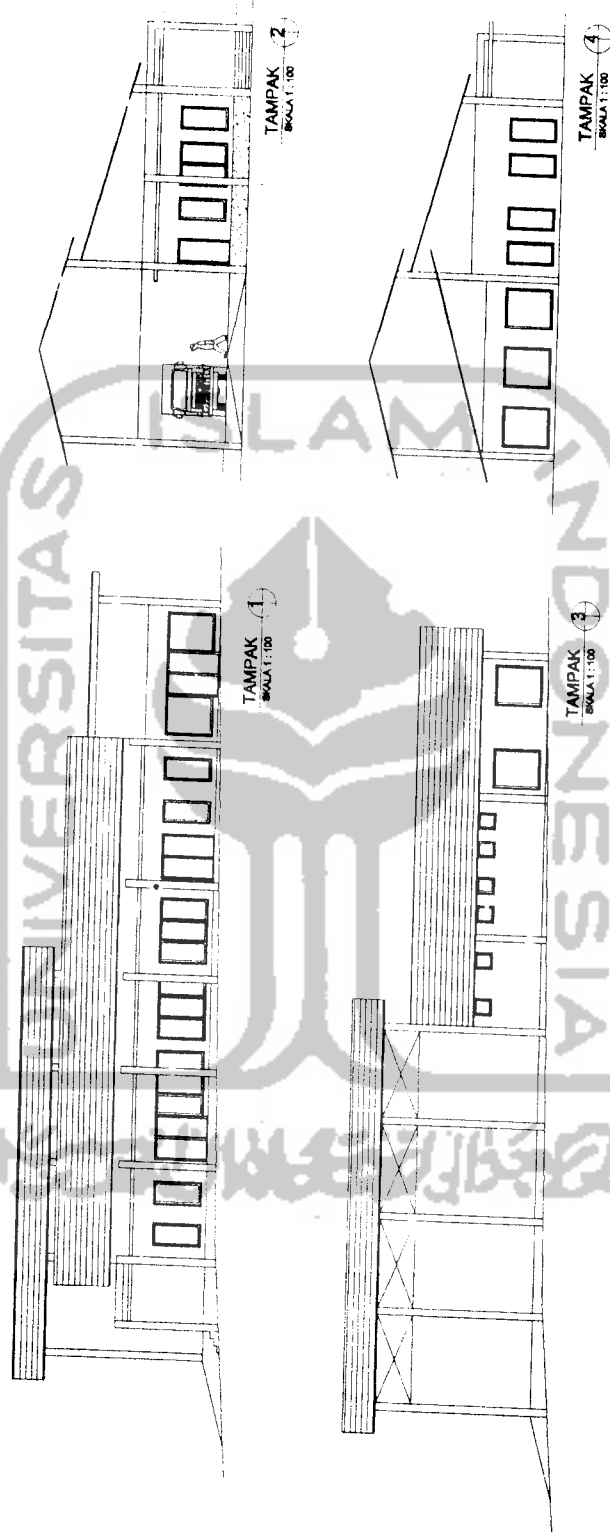


TUGAS AKHIR JURUSAN ARSITEKTUR FAKULTAS TEKNIK SIPIL DAN PERENCANAAN UNIVERSITAS ISLAM INDONESIA	PERIODE I TAHUN AKADEMIK 2005/2006	PONDOK PESANTREN AGROBIBIS RAUDHATUNNALLAH <small>PERENCANAAN LUSUWATI DAN KAWASAN POLYTEKNIK PERANTARAN BANGUNAN</small> <small>CONSULTANT CENTER</small>	DOSEN PEMBIMBING NAMA: HELWATO F. PRISATIRAJA, ET. SE. SA NO. RMPS: 01.5112.1318 TANDA TANGAN:		IDENTITAS MAHASISWA NAMA: ALFAN KUSUMAHALAYA NO. RMPS: 01.5112.1318 TANDA TANGAN:		NAMA GAMBAR TAMPAK KOPERASI	SKALA 1 : 100	NO. LBR 25	JML LBR 28	PENGESAHAN
			(Empty space for signatures and stamps)								

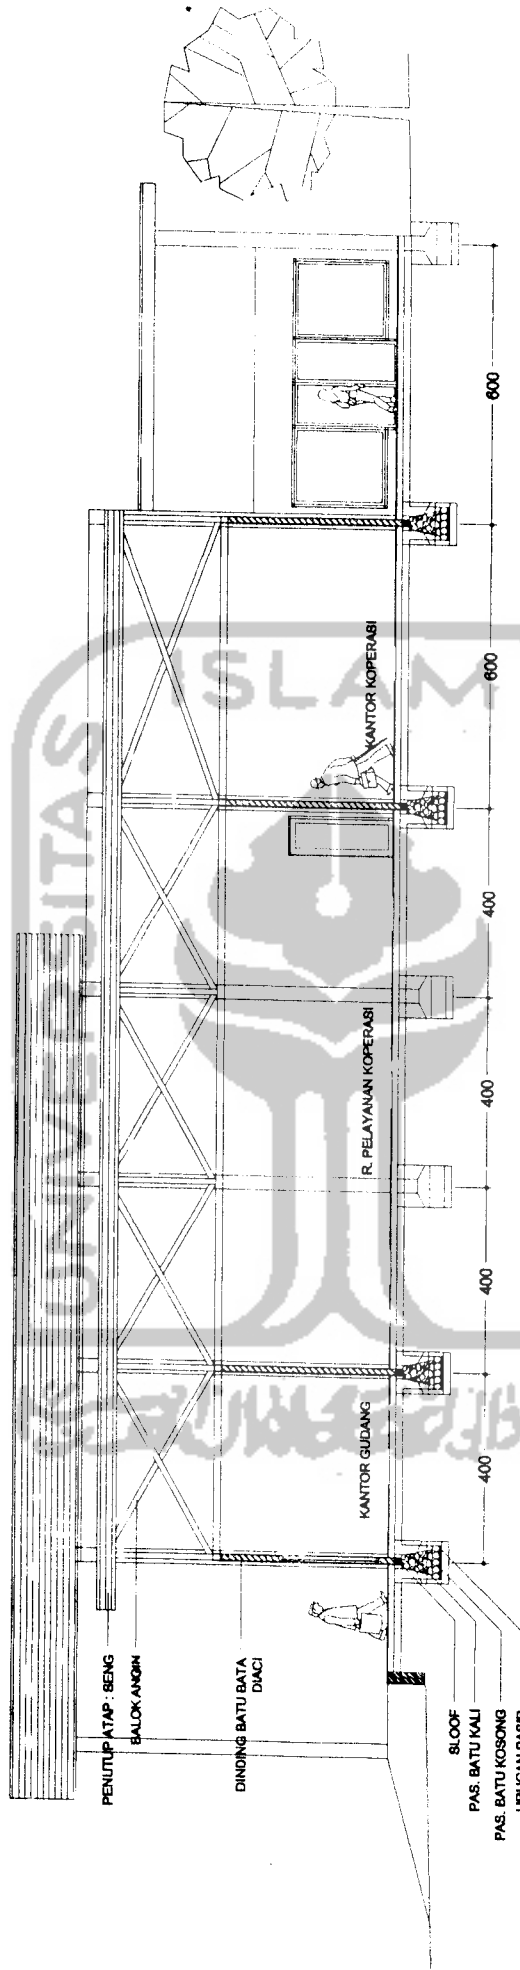


POTONGAN 1
SKALA 1 : 50

 <p>TUGAS AKHIR JURUSAN ARSITEKTUR FAKULTAS TEKNIK SIPIL DAN PERENCANAAN UNIVERSITAS ISLAM INDONESIA</p>	<p>PERIODE / TAHUN AKADEMIK 2005/2006</p>	<p>PONDOK PESANTREN AGRESIBERSY RAUDHATUTTURAJAH PESANTREN LINGKUNGAN AGRESIBERSY RAUDHATUTTURAJAH COMMUNITY CENTER</p>	<p>DOSEN PEMBIMBING</p> <table border="1"> <tr> <td>NAMA</td> <td>ALFAN KUSUMAHILLYA</td> </tr> <tr> <td>NO. NRS</td> <td>01.012.016</td> </tr> <tr> <td>TANDA TANGAN</td> <td></td> </tr> </table>	NAMA	ALFAN KUSUMAHILLYA	NO. NRS	01.012.016	TANDA TANGAN		<p>IDENTITAS MAHASISWA</p> <table border="1"> <tr> <td>NAMA</td> <td>ALFAN KUSUMAHILLYA</td> </tr> <tr> <td>NO. NRS</td> <td>01.012.016</td> </tr> <tr> <td>TANDA TANGAN</td> <td></td> </tr> </table>	NAMA	ALFAN KUSUMAHILLYA	NO. NRS	01.012.016	TANDA TANGAN		<p>NAMA GAMBAR POTONGAN KOPERASI</p>	<p>SKALA 1 : 50</p>	<p>NO. LBR 26</p>	<p>JMIL LBR 28</p>	<p>PENGESAHAN</p>
	NAMA	ALFAN KUSUMAHILLYA																			
NO. NRS	01.012.016																				
TANDA TANGAN																					
NAMA	ALFAN KUSUMAHILLYA																				
NO. NRS	01.012.016																				
TANDA TANGAN																					

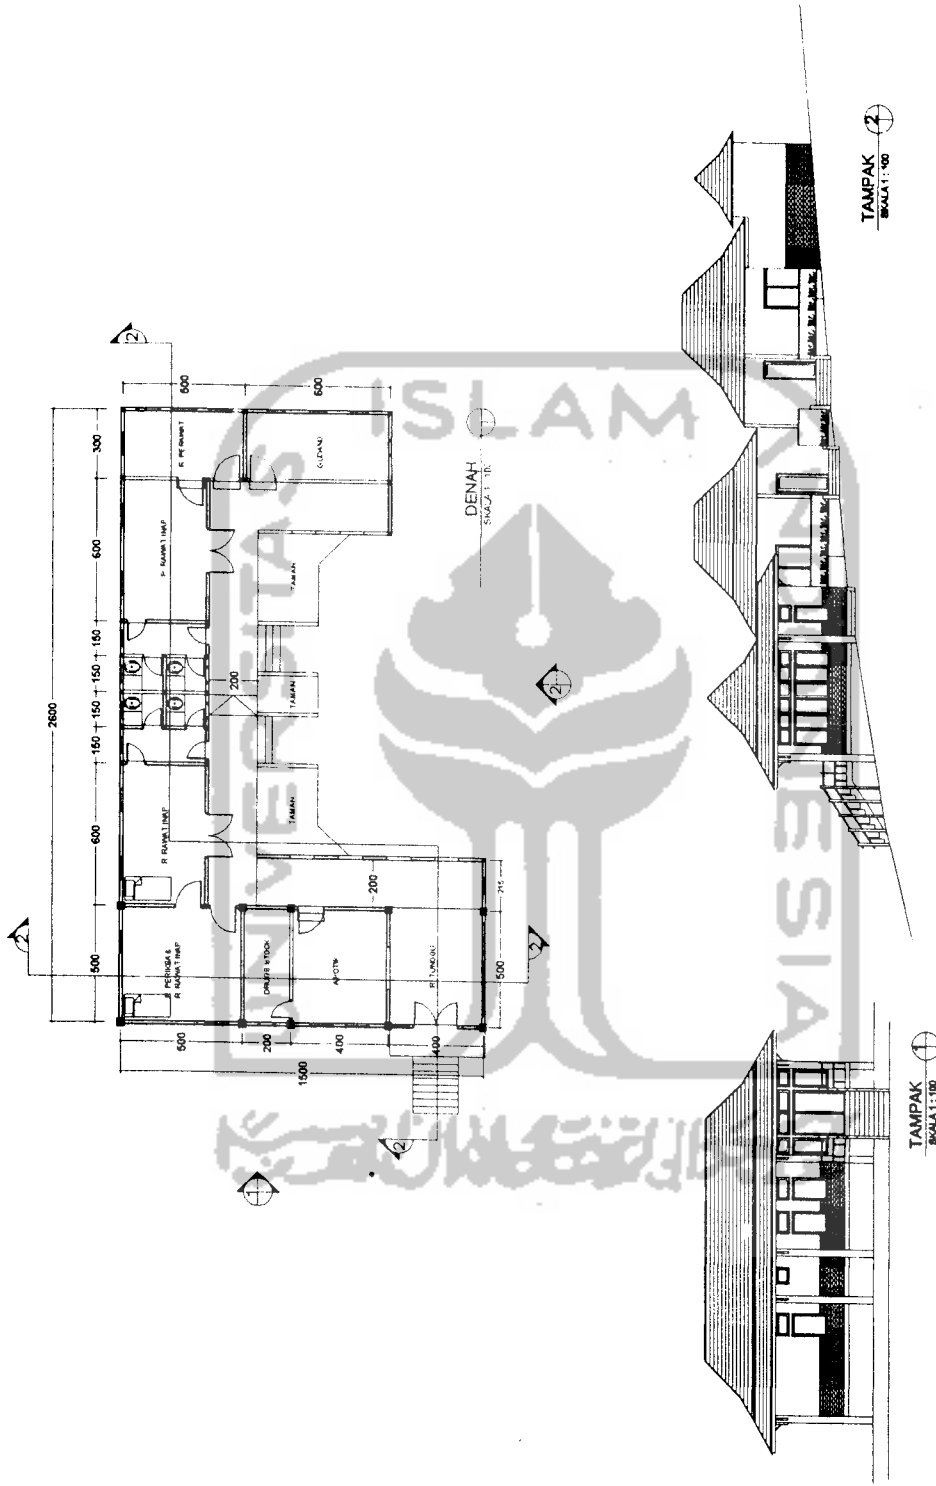

	TUGAS AKHIR JURUSAN ARCHITECTUR FAKULTAS TEKNIK SIPIL DAN PERENCANAAN UNIVERSITAS ISLAM INDONESIA	PERIODE I TAHUN AKADEMIK 2005/2006	FONDOK PESANTREN ADRESSES RAUDHATUNNAILAH <small>• PENGABDIAN LULUSAN KE MASYARAKAT MELALUI PROJEK PESANTREN BERBASIS COMMUNITY CENTER</small>	DOSEN PEMBIMBING NAMA ALFIAN ROSKAMAHAYATA NO. BHS 01.8172.218 TANDA TANGAN	IDENTITAS MAHASISWA NAMA ALFIAN ROSKAMAHAYATA NO. BHS 01.8172.218 TANDA TANGAN	NAMA GAMBAR DENAH DAN TAMPAK POLIKLINIK	SKALA 1 : 100	NO. LBR 27	JML. LBR 28	PENGESAHAN
--	---	---	--	---	--	--	--------------------------------	-----------------------------	------------------------------	-------------------

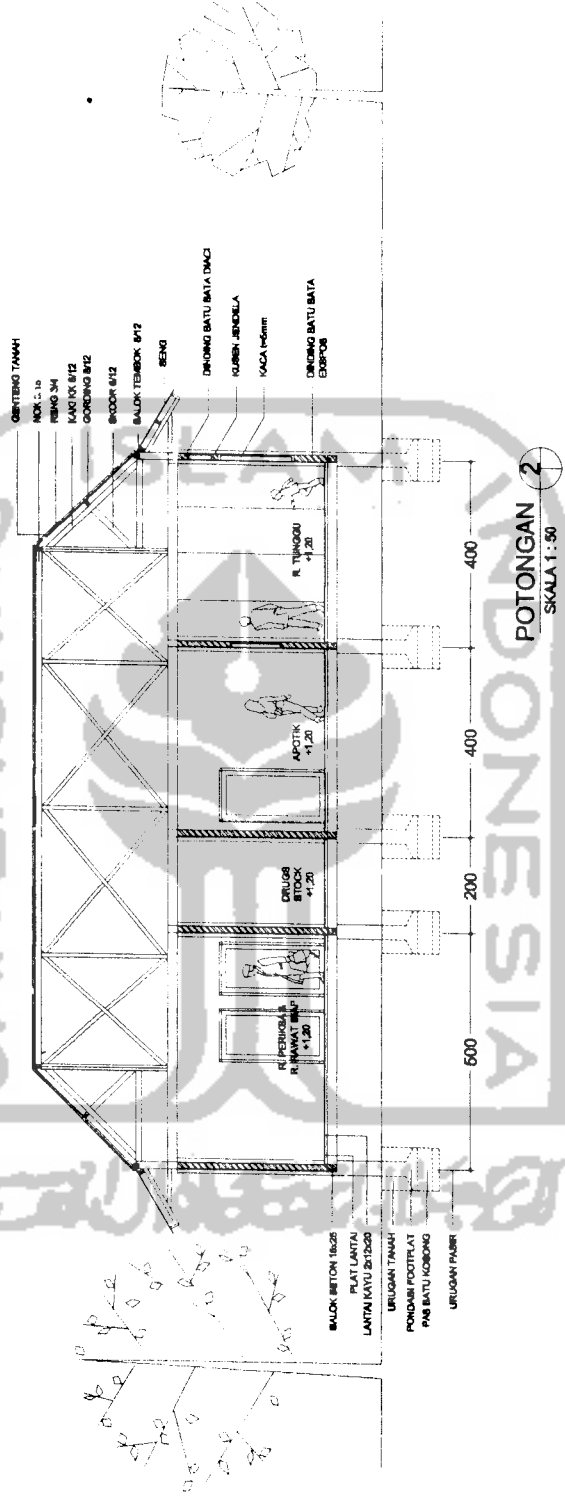

TUGAS AKHIR JURUSAN ARSITEKTUR FAKULTAS TEKNIK SIPIL DAN PERENCANAAN UNIVERSITAS ISLAM INDONESIA	PERIODE / TAHUN AKADEMIK 2005/2006	PONDOK PESANTREN AGROBIBIS RAUDHATUJUNJALAH PONDOK PESANTREN ISLAM RAUDHATUJUNJALAH COMMUNITY CENTER	DOSEN PEMBIMBING NAMA: YULIANTO F. PRISATILKA, ST., M.Si NO. IMPS: 01.012.718 TANDA TANGAN:		IDENTITAS MAHASISWA NAMA: ALFIAN KUSUMAHALAYA NO. IMPS: 01.012.718 TANDA TANGAN:		NAMA GAMBAR POTONGAN POLIKLINIK	SKALA 1 : 50	NO. LBR 28	JML LBR 28	PENGESAHAN
			(Signature area for Dosen Pembimbing)	(Signature area for Mahasiswa)							