

BAGIAN II



SKEMATIK DESAIN


Pondok Pesantren Agribisnis Raudhatunnajah Bengkulu Utara
Pedekatan kolaborasi sistem pesantren salafi dan khalafi sebagai perwujudan efisiensi ruang
NUR SUYAICHODIN/01512232

SKEMA ZONING

- ZONING DITENTUKAN OLEH PENGELompokAN RUANG BERDASARKAN PADA SIFAT KEGIATAN YANG DIMWADAI PADA AREA PONDOK PESANTREN INI DIKELompokAN YAITU SEBAGAI BERIKUT :
1. PUBLIK ZONE : PARKIR, KOPERASI, APOTIK, POLIKLINIK
 2. SEMI PUBLIK : AREA KEGIATAN BELAJAR MENGAJAR
 3. PRIVAT ZONE : FASILITAS HUNIAN, PENGELOLA
 4. SERVICE ZONE : KEGIATAN PENGELOLA ADMINISTRASI


PENZONINGAN PADA SITE DIBAGI DALAM 4 BAGIAN YAITU:

1. ZONA HUNIAN
2. ZONA PENDIDIKAN
3. ZONA BISNIS DAN LAYANAN
4. ZONA PENGEMBANGAN AGRO

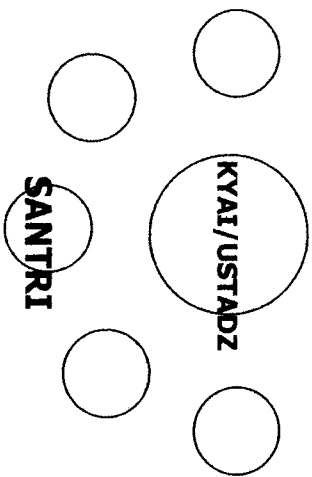

PERILAKU SANTRI PADA PENGAJIAN BANDONGAN

LATAK MASA DIRANGCANG DENGAN POLA RADIAL DENGAN PENDIDIKAN SEBAGAI PUSAT , SEBAGAI TRANSFORMASI PENDIDIKAN BANDONGAN

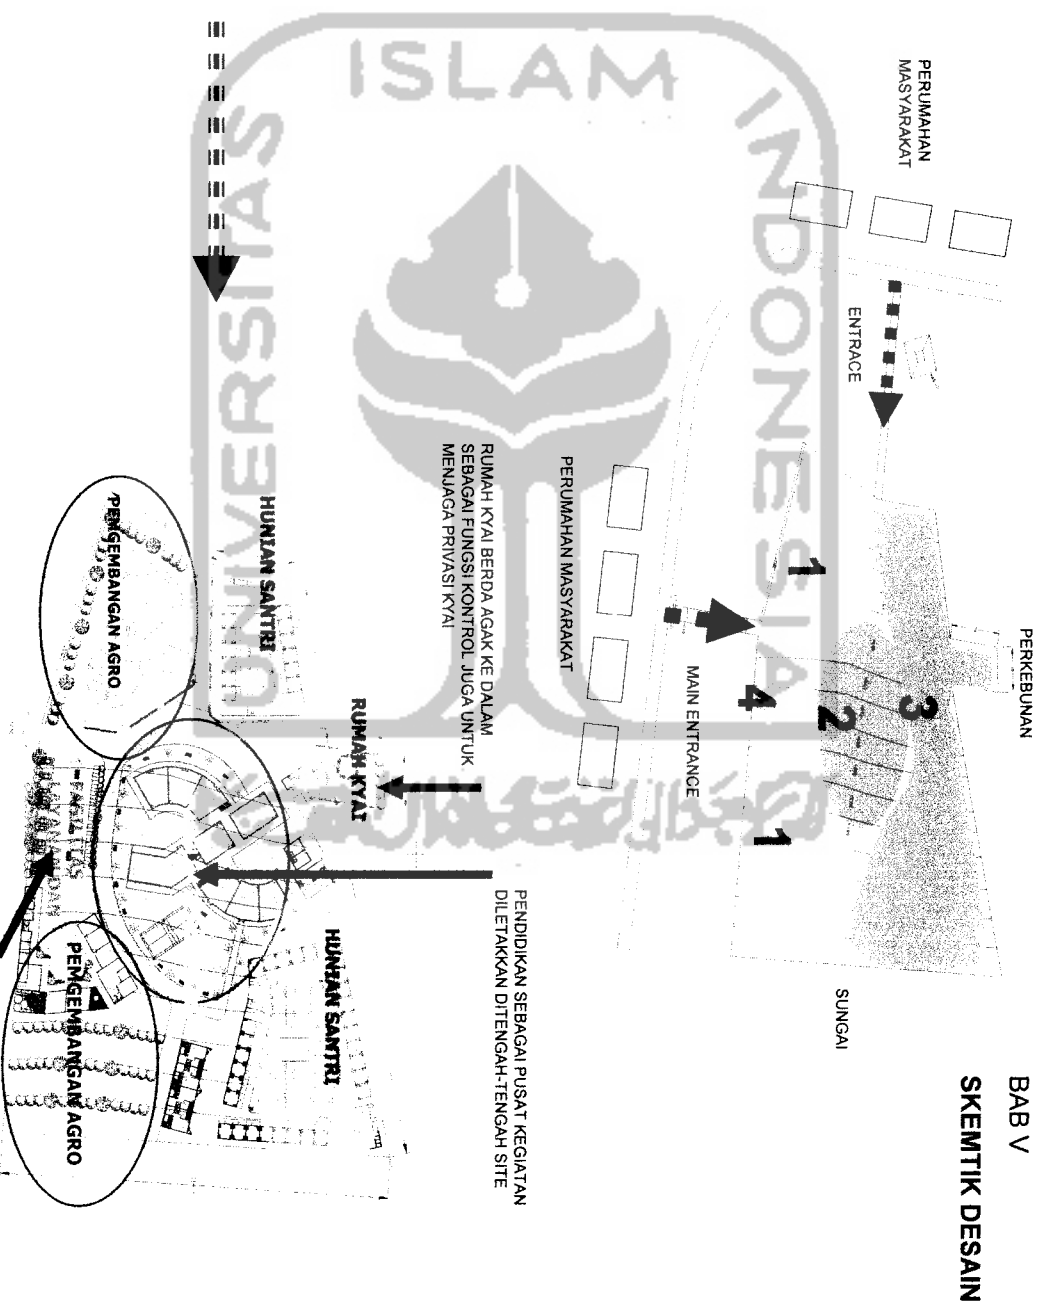


BAB V SKEMATIK DESAIN

Pondok Pesantren Agribisnis Raudhatunnajah Bengkulu Utara
Pedekatan kolaborasi sistem pesantren salafi dan khalafi sebagai perwujudan efisiensi ruang
NUR SUYAICHODIN/01512232

• **SKEMA SIRKULASI**
SIRKULASI MANUSIA


SIRKULASI UNTUK PEJALAN KAKI MEMPUINYAI BEBERAPA FUNGSI SEBAGAI PERWUJUDAN DARI TRANSFORMASI DARI PENGAJIAN BANDONGAN

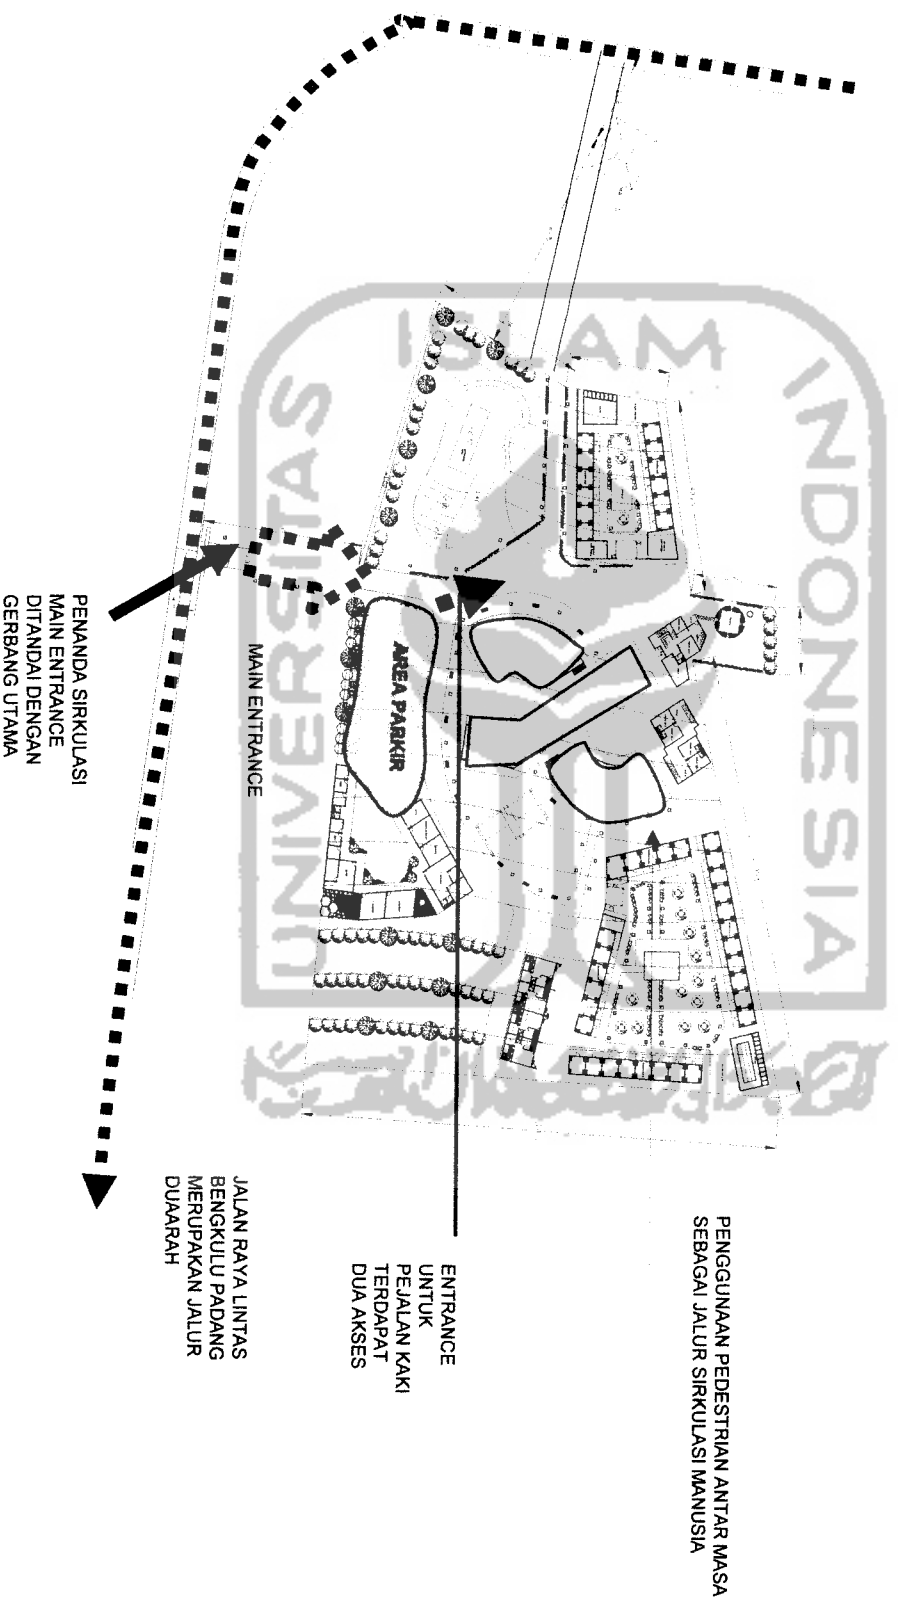


Pondok Pesantren Agribisnis Raudhatunnajah Bengkulu Utara
Pedekatan Kolaborasi Sistem Pesantren Salafi Dan Khalafi Sebagai Perwujudan Efisiensi Ruang
NUR SYAICHODIN/01512232

• **SKEMA FASADE**
 TRANSFORMASI

FASAD MERUOKAKAN PERPADUAN MODERN MINIMALIS DAN TRADISIONAL

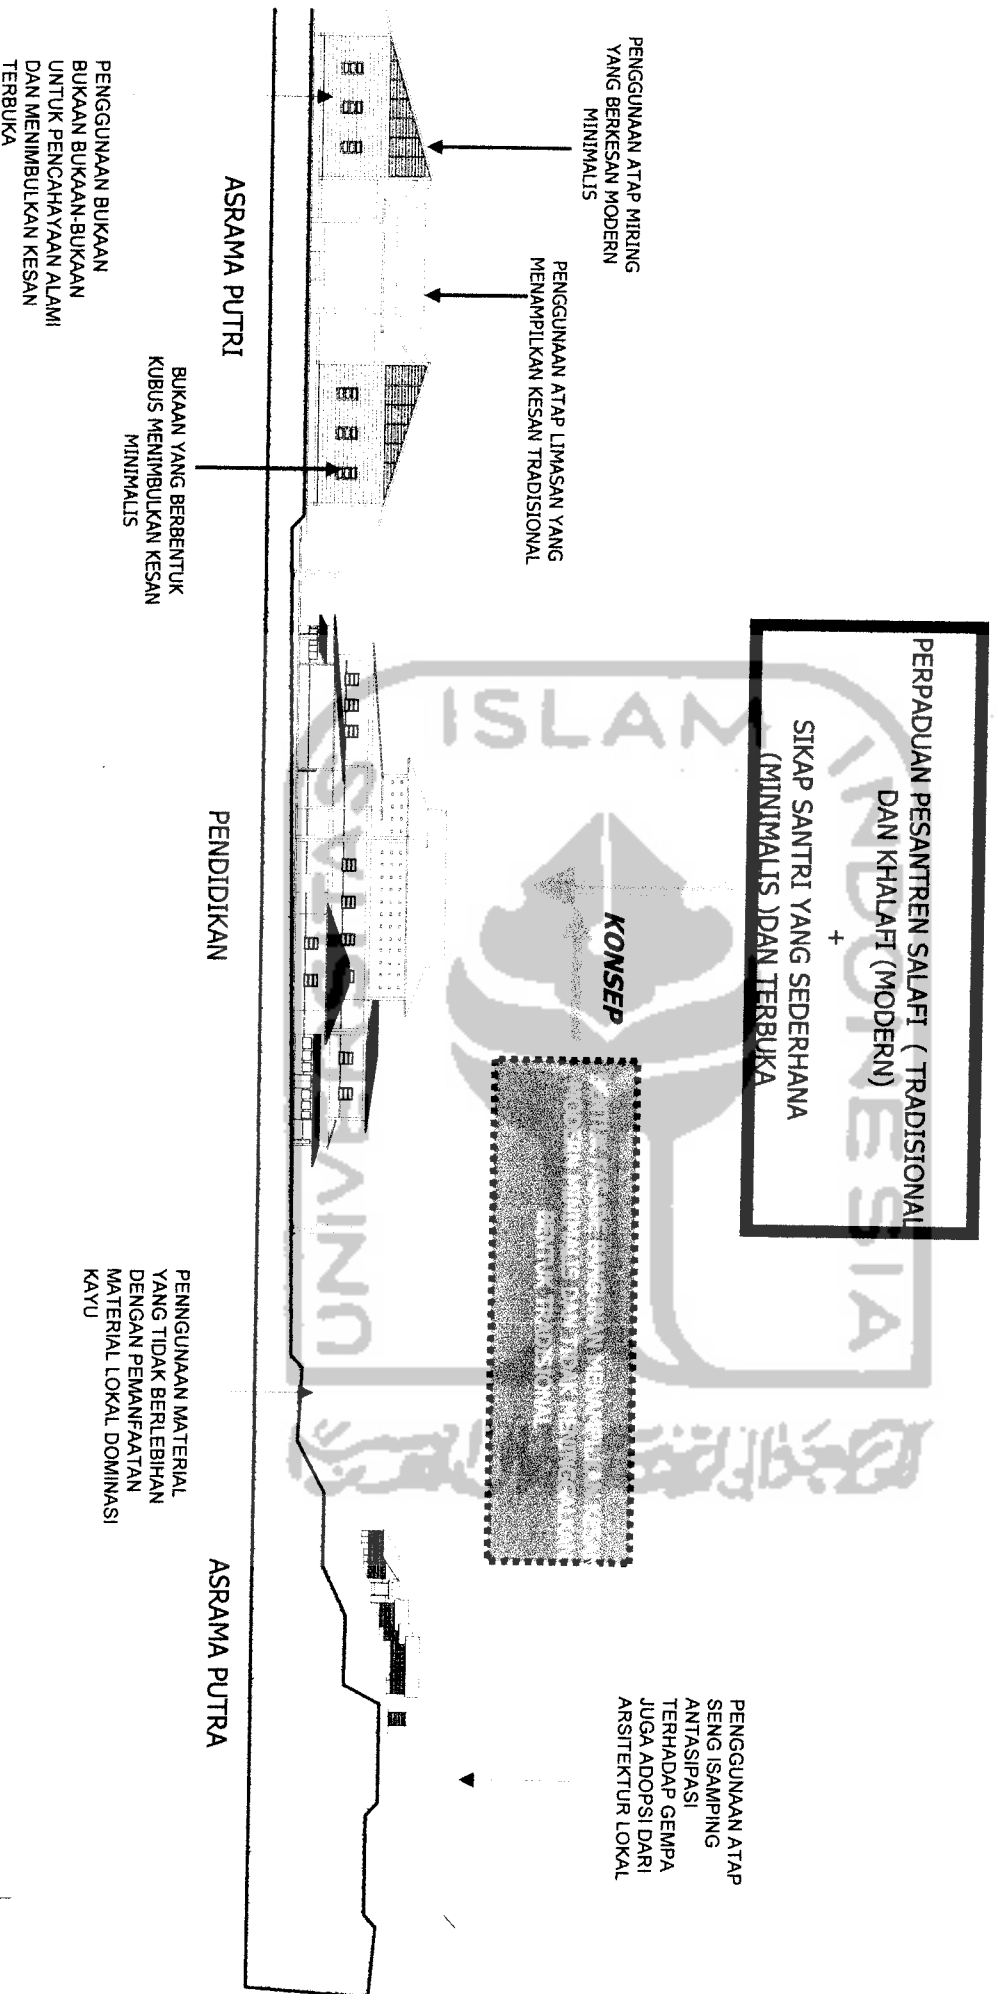


• SKEMA FASILITAS PENDIDIKAN

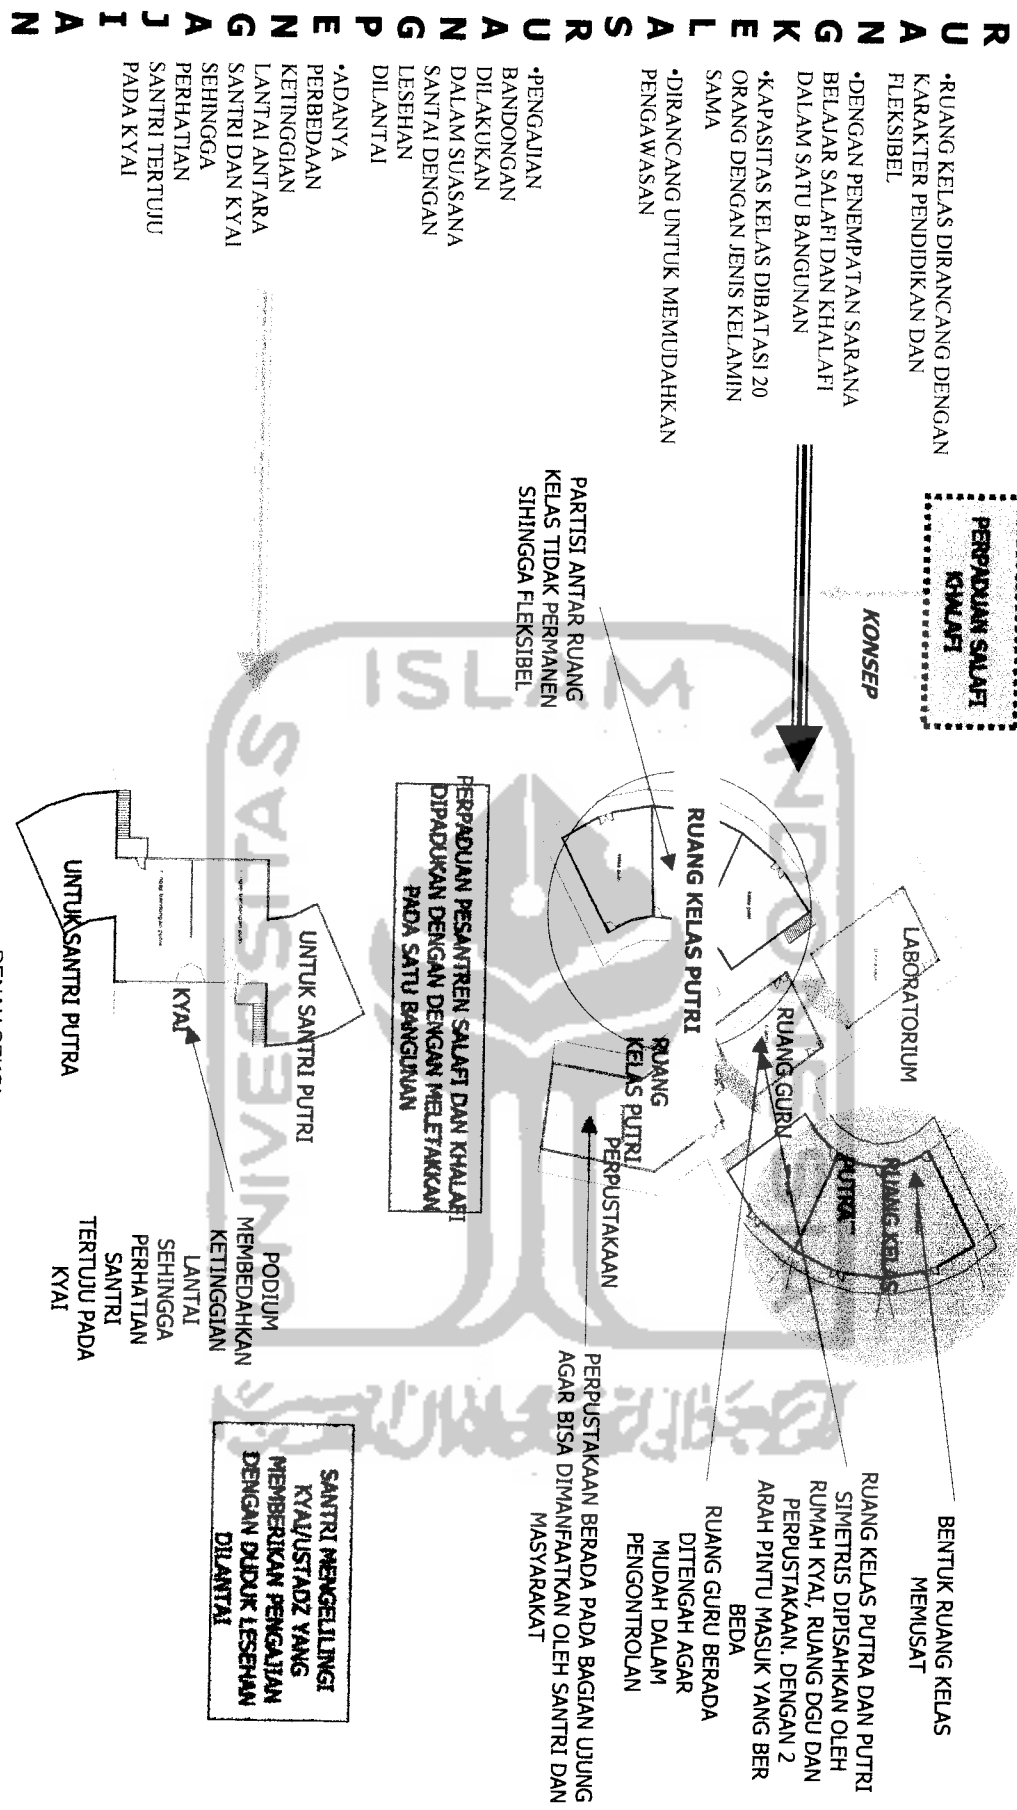

- RUANG KELAS DIRANCANG DENGAN KARAKTER PENDIDIKAN DAN FLEKSIBEL
- DENGAN PENEMPATAN SARANA BELAJAR SALAFI DAN KHALAFI DALAM SATU BANGUNAN
- KAPASITAS KELAS DIBATASI 20 ORANG DENGAN JENIS KELAMIN SAMA
- DIRANCANG UNTUK MEMUDAHKAN PENGAWASAN
- PENGALIAN BANDONGAN DILAKUKAN DALAM SUASANA SANTAI DENGAN LESEHAN DILANTAI
- ADANYA PERBEDAAN KETINGGIAN LANTAI ANTARA SANTRI DAN KYAI SEHINGGA PERHATTIAN SANTRI TERTUJU PADA KYAI

R U A N G K E L A S R U A N G P E N G A J I A N

• SKEMA KOMPLEK PENDIDIKAN

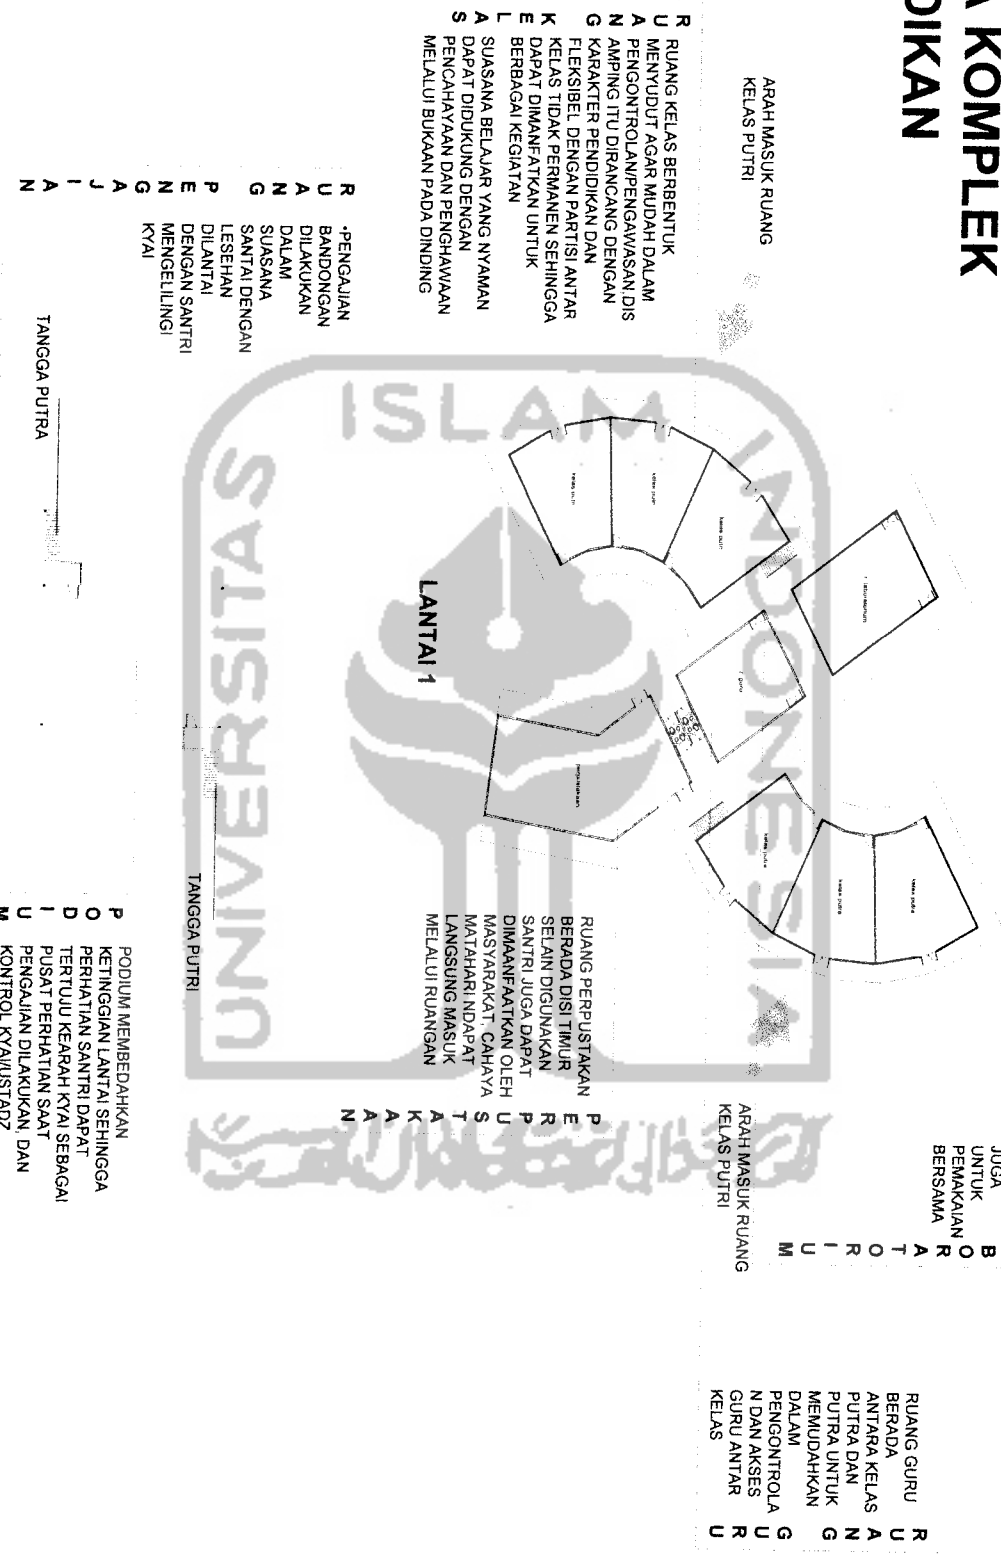

ARAH MASUK RUANG KELAS PUTRI

RUANG KELAS BERBENTUK
U MENYUDUT AGAR MUDAH DALAM
A PENGONTROLAN/PENGAWASAN DIS
N AMPING ITU DIRANGCANG DENGAN
G KARAKTER PENDIDIKAN DAN
K FLEKSIBEL DENGAN PARTISI ANTAR
E KELAS TIDAK PERMANEN SEHINGGA
L DAPAT DIMANFATKAN UNTUK
A BERBAGAI KEGIATAN
S SUASANA BELAJAR YANG NYAMAN
S DAPAT DIDUKUNG DENGAN
S PENCAHAYAAN DAN PENGAWAMAN
MELALUI BUKAAN PADA DINDING

RUANG BELAJAR YANG NYAMAN
A DAPAT DIDUKUNG DENGAN
S PENCAHAYAAN DAN PENGAWAMAN
MELALUI BUKAAN PADA DINDING

TANGGA PUTRA

LANTAI 2

ARAH MASUK RUANG KELAS PUTRI

SELAIN SEBAGAI BATAS JUGA UNTUK PEMAKAIAN BERSAMA

RUANG GURU
U BERADA ANTARA KELAS
A ANTARA KELAS PUTRA DAN
N PUTRA UNTUK
G MEMUDAHKAN
P DALAM
G PENGONTROLA
U N DAN AKSES
R GURU ANTAR
U KELAS

RUANG PERPUSTAKAN
BERADA DISI TIMUR
SELAIN DIGUNAKAN
SANTRI JUGA DAPAT
DIMANFAATKAN OLEH
MASYARAKAT CAHAYA
MATAHARI NDAPAT
LANGSUNG MASUK
MELALUI RUANGAN

PODIUM MEMBEDAHKAN
KETTINGIAN LANTAI SEHINGGA
PERHATIAN SANTRI DAPAT
TERTUJU KEARAH KYAI SEBAGAI
PUSAT PERHATIAN SAAT
PENGGAJIAN DILAKUKAN DAN
KONTROL KYAUISTADZ
TERHADAP PRILAKU KYAI


• SKEMA HUNIAN

K A M A R

• SANTRI BELAJAR DENGAN TIDURAN DILANTAI DAN DIBUTUKAN RUANGAN YANG LUAS DAN MENAMPUNG AKTIVITAS SECARA LELUASA

• KAMAR DIGUNAKAN DENGAN KAPASITAS 4 ORANG DENGAN JENJANG PENDIDIKAN YANG SAMA AGAR TERJADI HUBUNGAN KEKELUARGAAN DAN MUDAH DALAM PENGAWASAN BAIK INDIVIDU MAUPUN KELOMPOK

RUANG TIDUR DIRANGKANG SELAIN SEBAGAI TEMPAT BELAJAR DAN TIDUR JUGA UNTUK KEGIATAN LAINNYA SERTA MENJIMBULKAN SUASANA KEKELUARGAAN DAN MUDAH DALAM PENGAWASAN

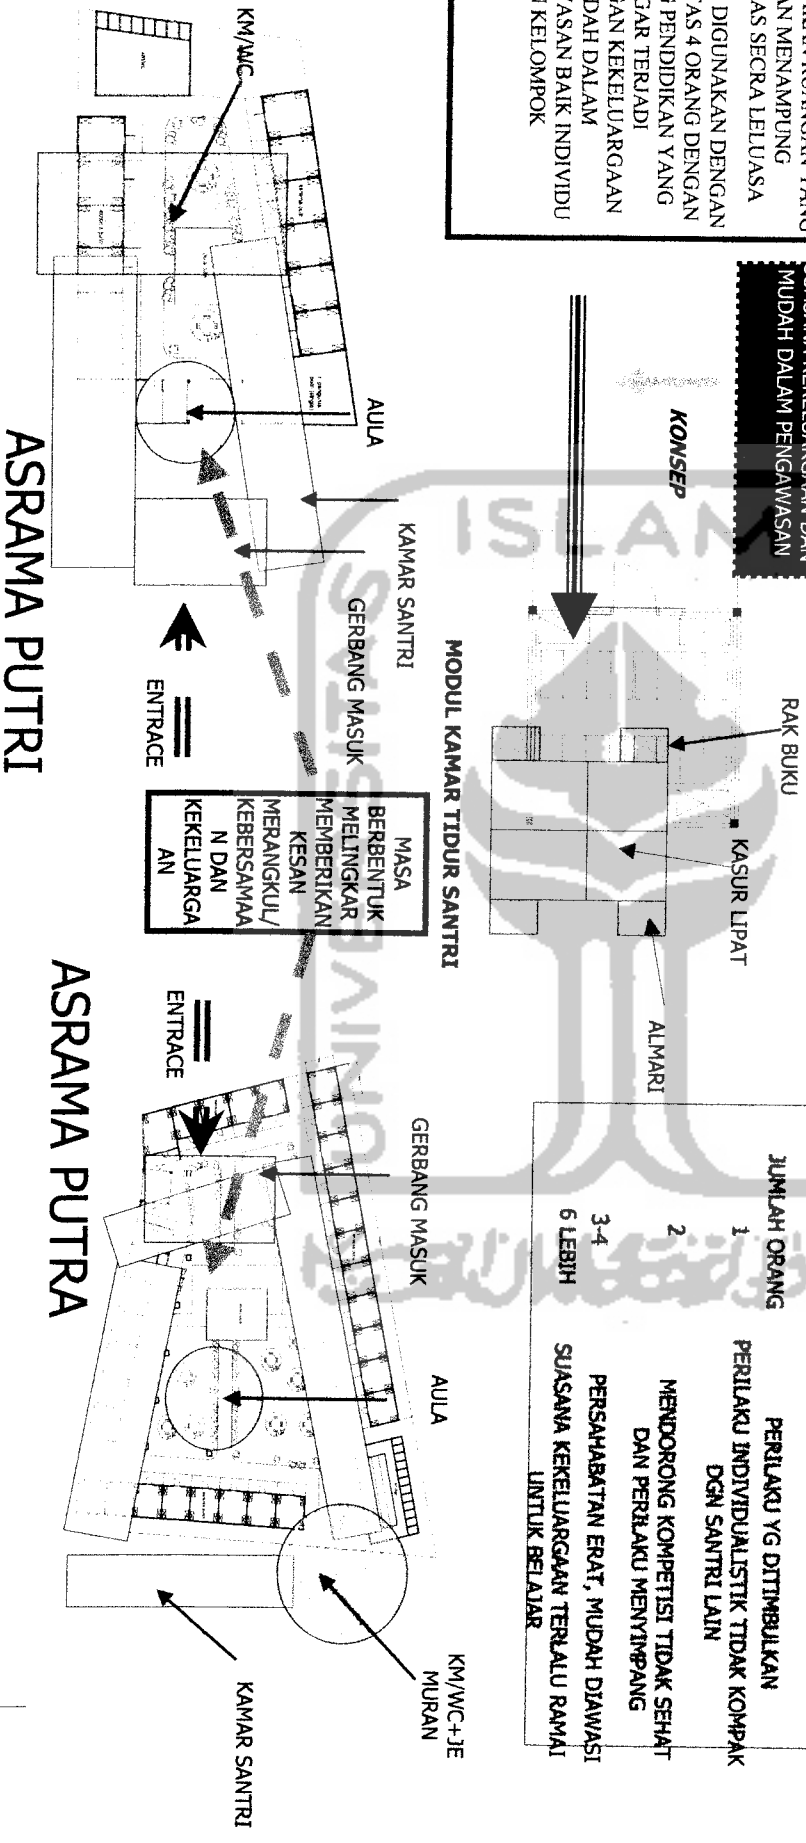

KARAKTERISTIK RUANG DAN JUMLAH PENGGUNA


JUMLAH ORANG	PERILAKU YG DITIMBULKAN
1	PERILAKU INDIVIDUALISTIK TIDAK KOMPAK DGN SANTRI LAIN
2	MENDORONG KOMPETISI TIDAK SEHAT DAN PERILAKU MENYIMPANG
3-4	PERSAHABATAN ERAT, MUDAH DIWASATI
6 LEBIH	SUASANA KEKELUARGAAN TERLALU RAMAI UNTUK BELAJAR

ASRAMA PUTRI

ASRAMA PUTRA

- **SKEMA FASILITAS LAYANAN
DAN BISNIS**

• AREA BISNIS DILETAKKAN DINBAGIAN YANG MUDAH DIAKSES OLEH MASYARAKAT

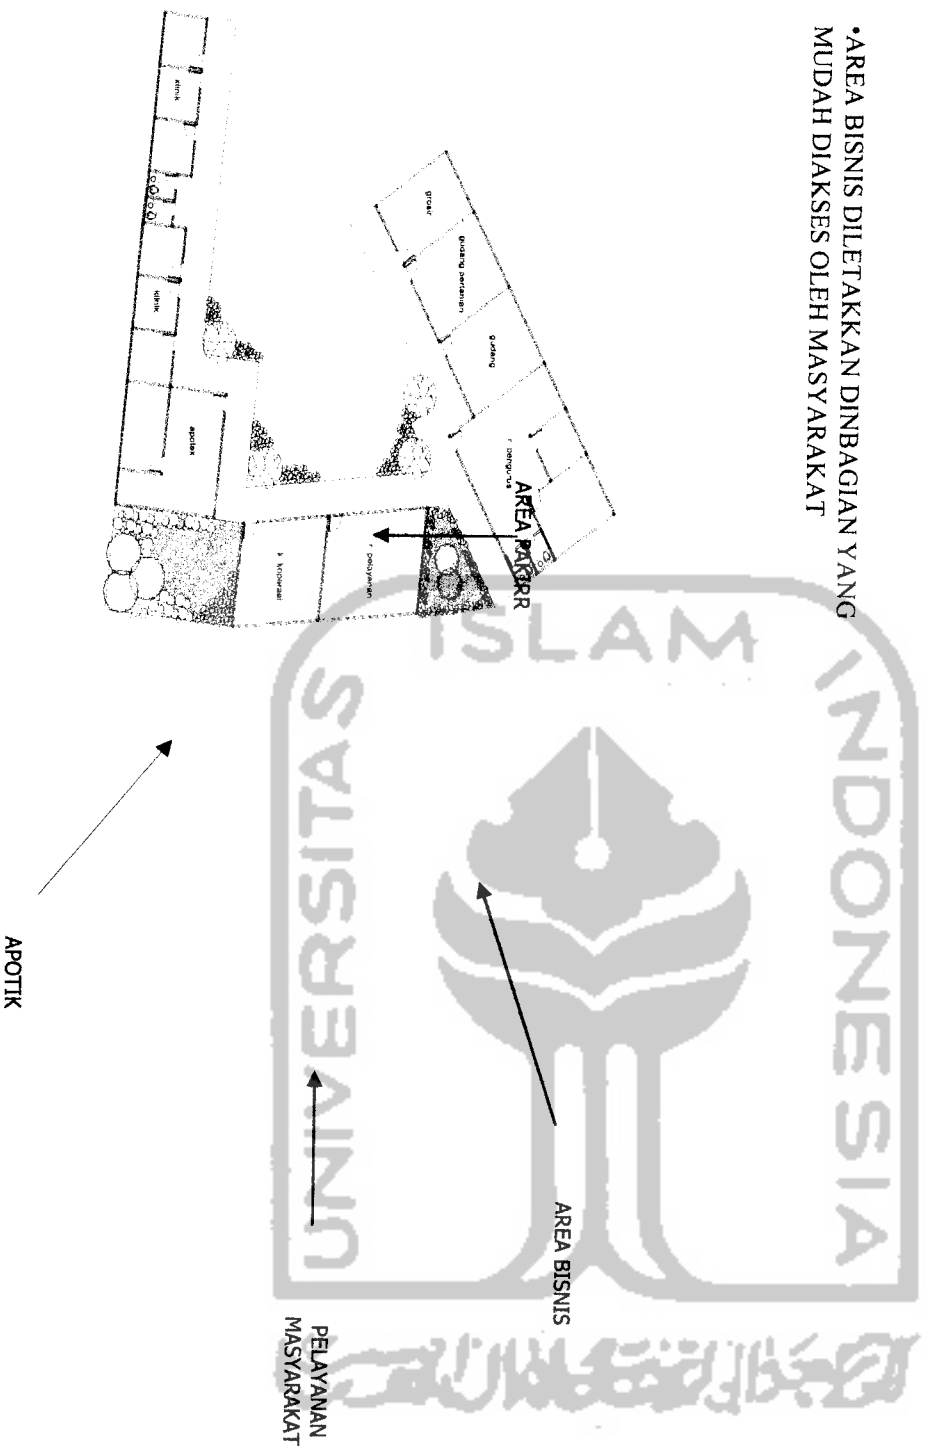

Pondok Pesantren Agribisnis Raudhatunnajah Bengkulu Utara
Pedekatan Kolaborasi Sistem Pesantren Salafi Dan Khalafi Sebagai Perwujudan Efisiensi Ruang
NUR SYAICHODIN/01512232

• **SITE PLAN**

