

TUGAS AKHIR

JURUSAN ARSITEKTUR

TAHUN AKADEMIK
2010/2011

**Pengembangan Desa Klaces
Menjadi Desa Ekowisata
di Kampung Laut
Segara Anak-anak
Cilacap**

DOSEN PEMBIMBING

Arif B Sholihah, ST, MSc.

IDENTITAS MAHASISWA

NAMA
NO. MHS
TANDA TANGAN

Nabila Soraya
07 512 073

NAMA GAMBAR

Potongan
Kantor Pengelola
Ekowisata Mangrove


SKALA

1:100

NO. LBR

JML LBR

PENGESAHAN

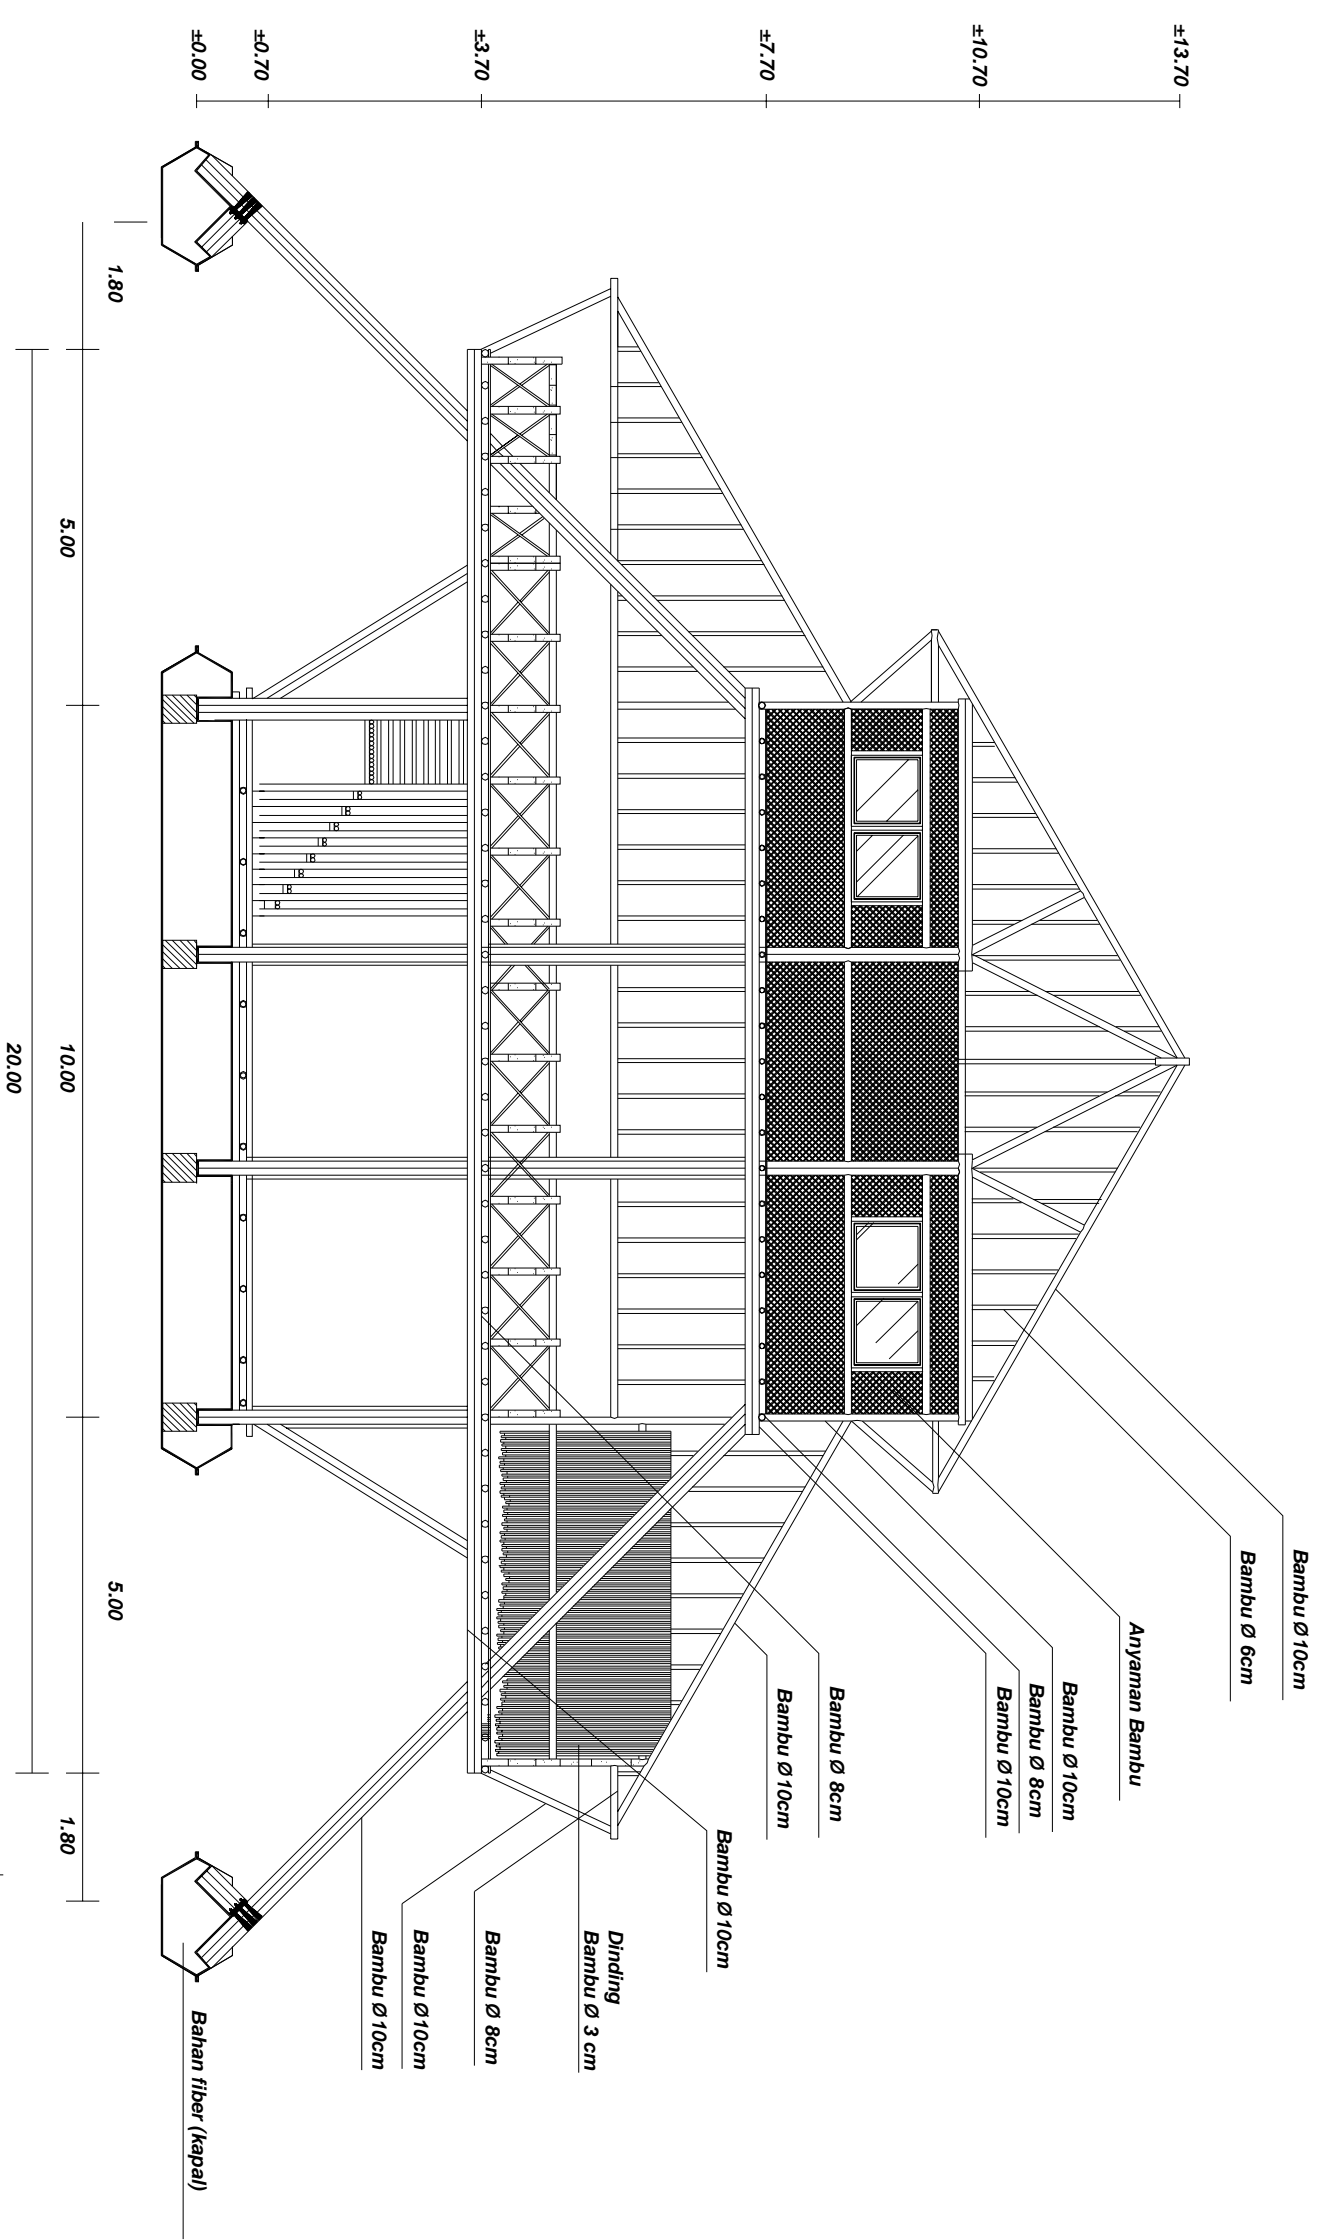

POTONGAN A-A'
SKALA 1 : 100