


Potongan A-A'
SKALA 1 : 100

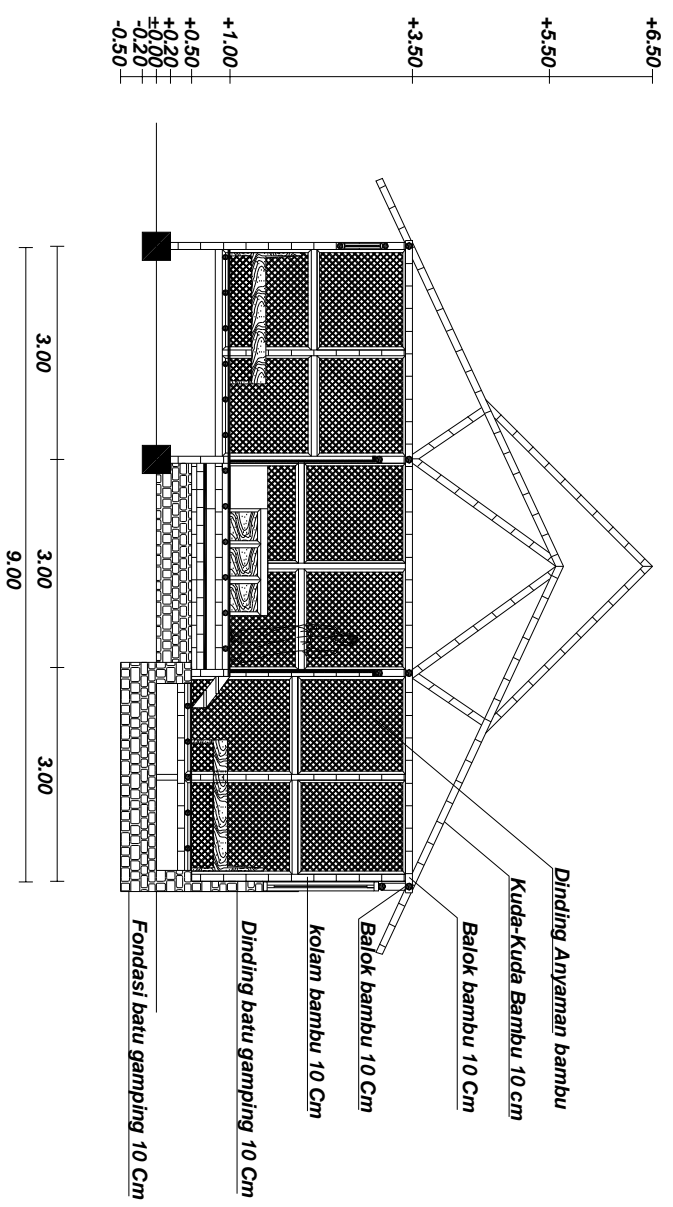

Potongan B-B'
SKALA 1 : 100

 <p>TUGAS AKHIR</p>		<p>TAHUN AKADEMIK 2010/2011</p>		<p>Pengembangan Desa Klaces Menjadi Desa Ekowisata di Kampung Laut Segara Anak-anak Cilacap</p>		<p>DOSEN PEMBIMBING Ari' B Sholihah, ST, MSc.</p>		<p>IDENTITAS MAHASISWA</p> <table border="1"> <tr> <td>NAMA</td> <td>Nabila Soraya</td> </tr> <tr> <td>NO. MHS</td> <td>07 512 073</td> </tr> <tr> <td>TANDA TANGAN</td> <td></td> </tr> </table>		NAMA	Nabila Soraya	NO. MHS	07 512 073	TANDA TANGAN		<p>NAMA GAMBAR Potongan Homestay and GuestHouse</p>		<p>SKALA 1:100</p>	<p>NO. LBR</p>	<p>JML LBR</p>	<p>PENGESAHAN</p>
NAMA	Nabila Soraya																				
NO. MHS	07 512 073																				
TANDA TANGAN																					
<p>JURUSAN ARSITEKTUR FAKULTAS TEKNIK SIPIL DAN PERENCANAAN UNIVERSITAS ISLAM INDONESIA</p>																					