

TUGAS AKHIR

JURUSAN ARSITEKTUR
 FAKULTAS TEKNIK SIPIL DAN PERENCANAAN
 UNIVERSITAS ISLAM INDONESIA

TAHUN AKADEMIK
 2010/2011

**Pengembangan Desa Klaces
 Menjadi Desa Ekowisata
 di Kampung Laut
 Segara Anakan
 Cilacap**

DOSEN PEMBIMBING
 Arif B Sholihah, ST, MSc.



IDENTITAS MAHASISWA

NAMA	Nabila Soraya
NO. MHS	07 512 073
TANDA TANGAN	



NAMA GAMBAR
SANGGAR SENI


SKALA	NO. LBR	JML LBR	PENGESAHAN
1:100			

MANGROVE PATH

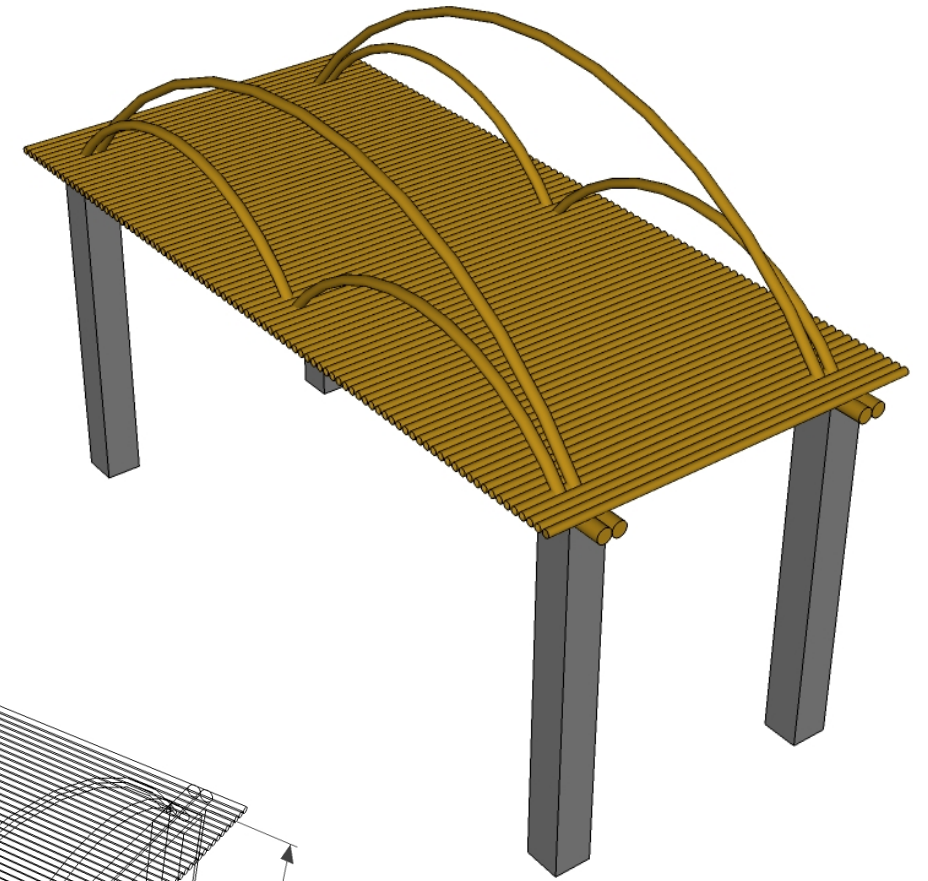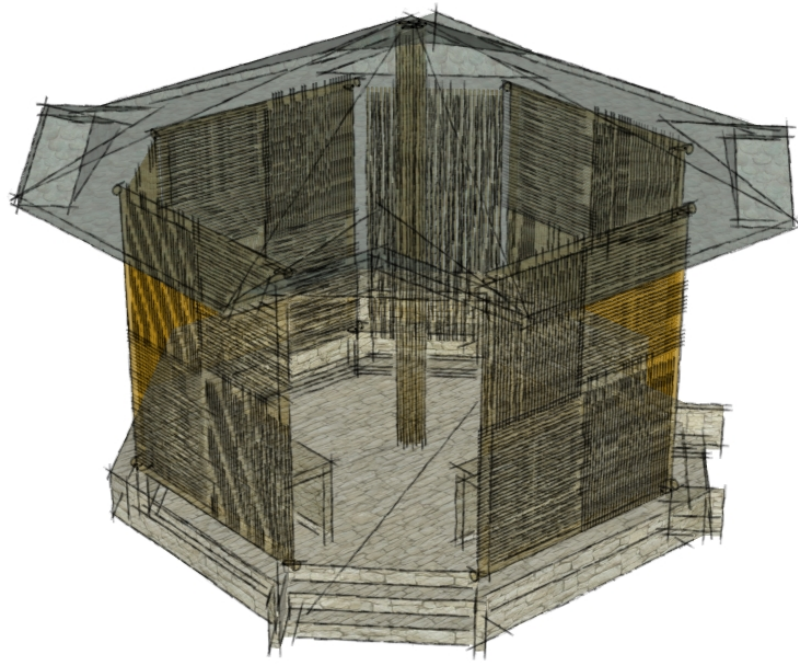


KIOS PEDAGANG

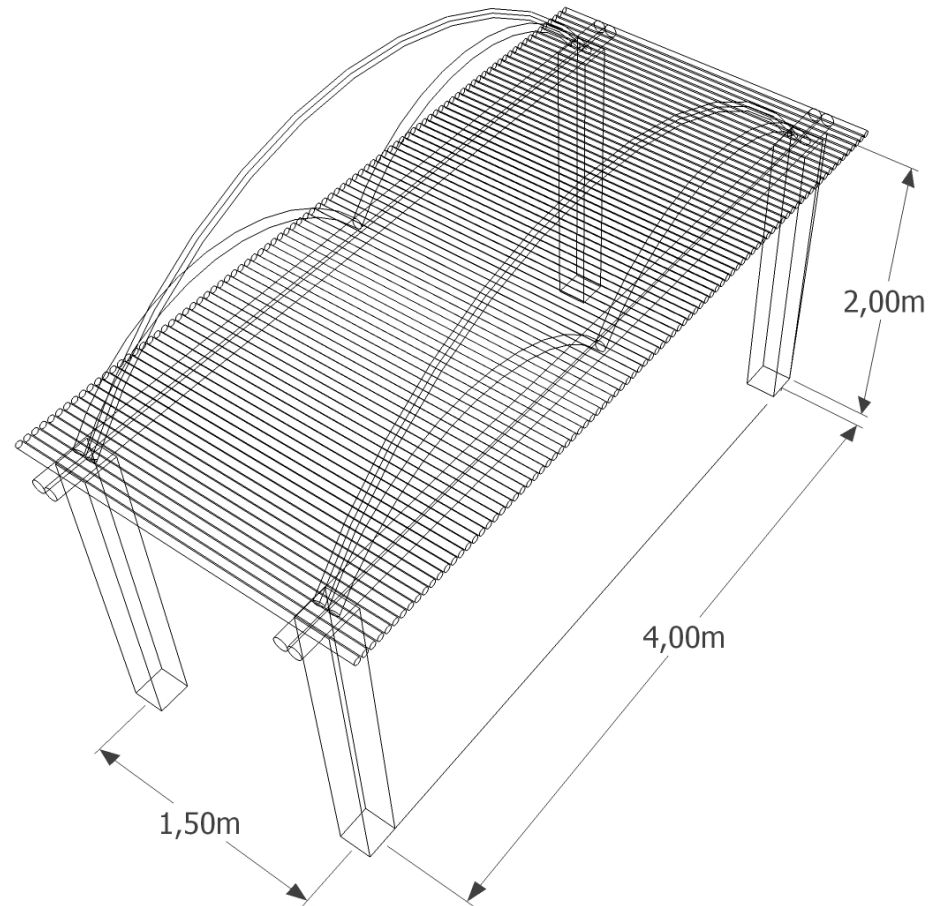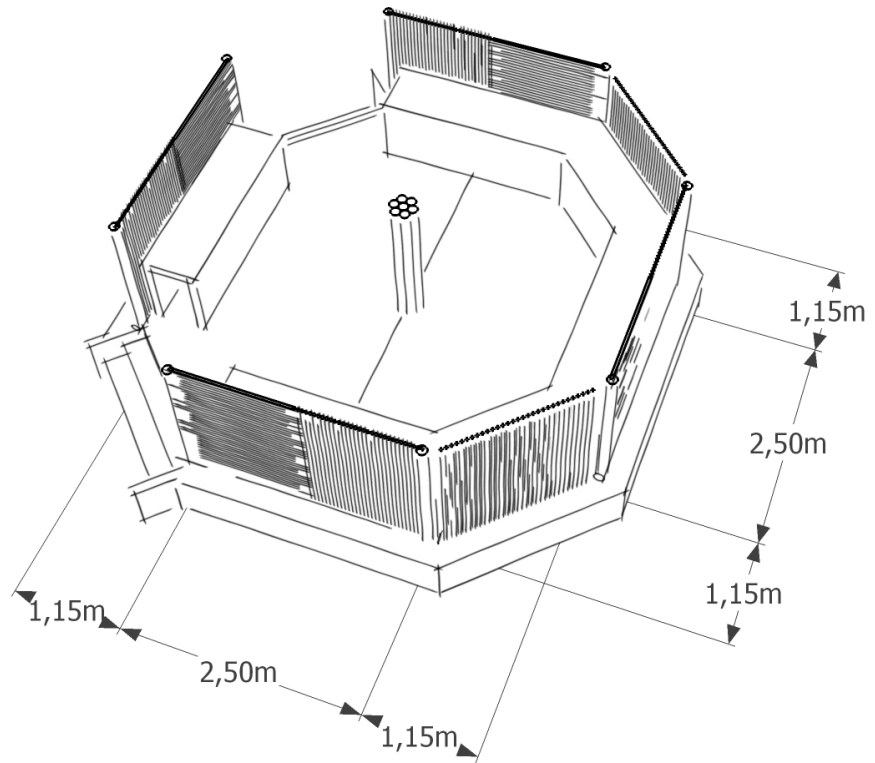


 <p>TUGAS AKHIR JURUSAN ARSITEKTUR FAKULTAS TEKNIK SIPIL DAN PERENCANAAN UNIVERSITAS ISLAM INDONESIA</p>	<p>TAHUN AKADEMIK 2010/2011</p>	<p>Pengembangan Desa Klaces Menjadi Desa Ekowisata di Kampung Laut Segara Anakan Cilacap</p>	DOSEN PEMBIMBING	IDENTITAS MAHASISWA		NAMA GAMBAR DETAIL	SKALA 1:100	NO. LBR	JML LBR	PENGESAHAN
			Arif B Sholihah, ST, MSc.	NAMA	Nabila Soraya					
				NO. MHS	07 512 073					
	TANDA TANGAN									



PRIMARY INTERSECTION

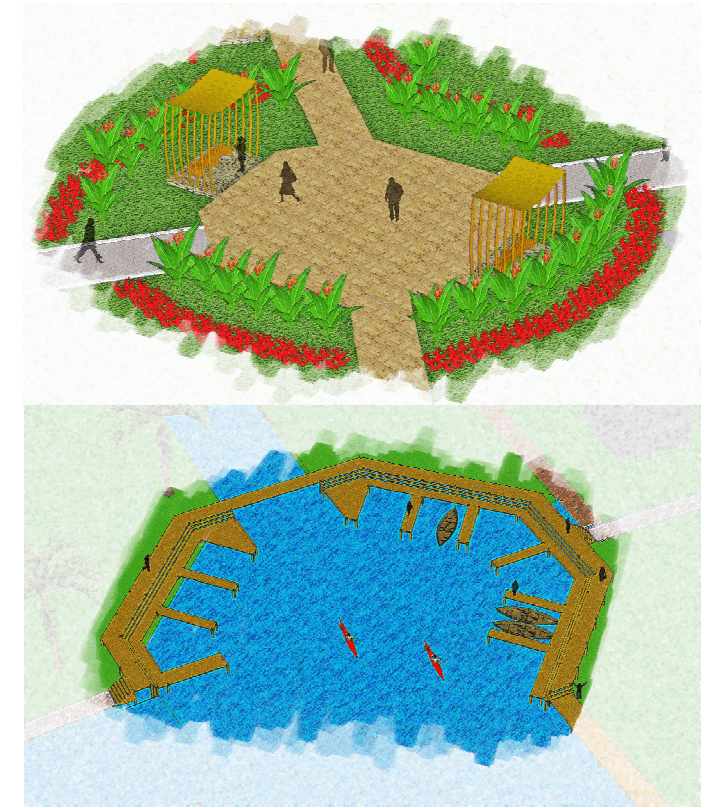

TERTIARY INTERSECTION

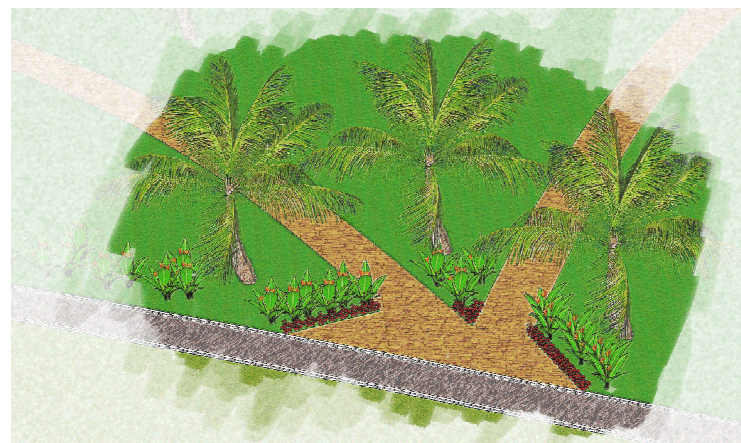

SECONDARY INTERSECTION



TUGAS AKHIR

JURUSAN ARSITEKTUR
FAKULTAS TEKNIK SIPIL DAN PERENCANAAN
UNIVERSITAS ISLAM INDONESIA

TAHUN AKADEMIK
2010/2011

**Pengembangan Desa Klaces
Menjadi Desa Ekowisata
di Kampung Laut
Segara Anakan
Cilacap**

DOSEN PEMBIMBING
Arif B Sholihah, ST, MSc.

IDENTITAS MAHASISWA

NAMA	Nabila Soraya
NO. MHS	07 512 073
TANDA TANGAN	

NAMA GAMBAR

RENCANA SIRKULASI

SKALA

1:100

NO. LBR

JML LBR

PENGESAHAN