



**TUGAS AKHIR**  
JURUSAN ARSITEKTUR  
FAKULTAS TEKNIK SIPIL DAN PERENCANAAN  
UNIVERSITAS ISLAM INDONESIA

TAHUN AKADEMIK  
2010/2011

**Pengembangan Desa Klaces  
Menjadi Desa Ekowisata  
di Kampung Laut  
Segara Anak-anak  
Cilacap**

**DOSEN PEMBIMBING**  
Ari' B Sholihah, ST, MSc.

**IDENTITAS MAHASISWA**  
NAMA Nabila Soraya  
NO. MHS 07 512 073  
TANDA TANGAN


**NAMA GAMBAR**  
Denah  
Kantor Pengelola  
Ekowisata Mangrove

SKALA 1:100


NO. LBR

JML LBR

PENGESAHAN

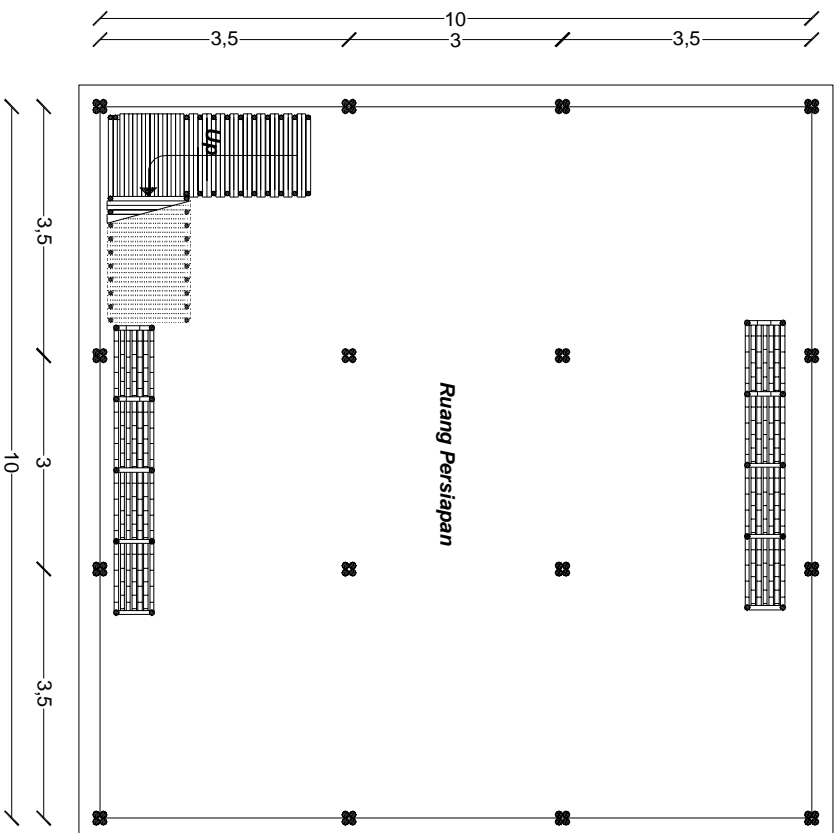

**LANTAI 1**  
SKALA 1 : 100

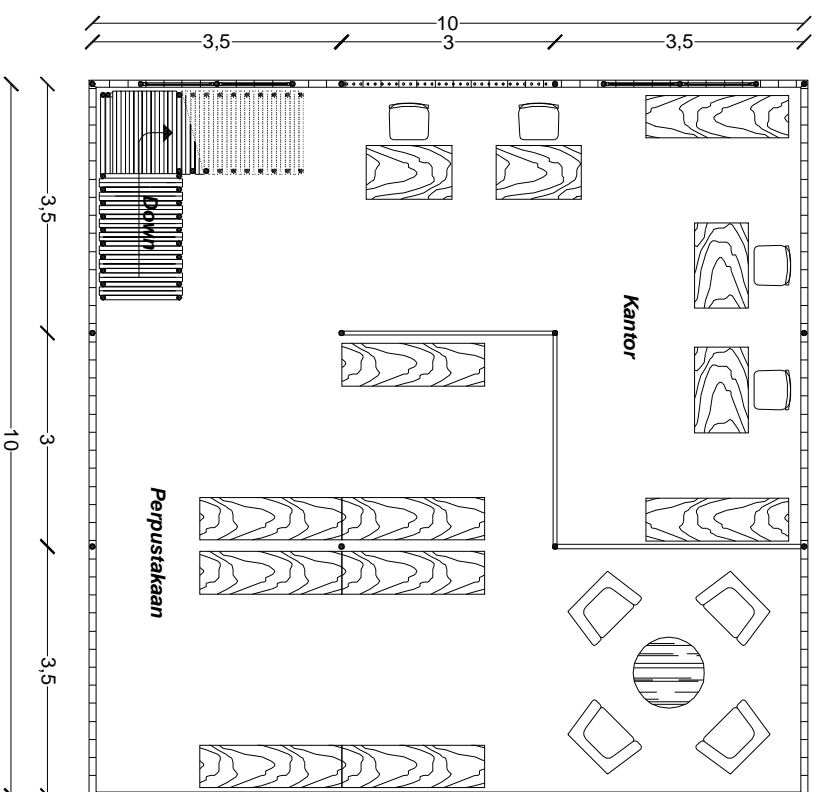

**LANTAI 3**  
SKALA 1 : 100