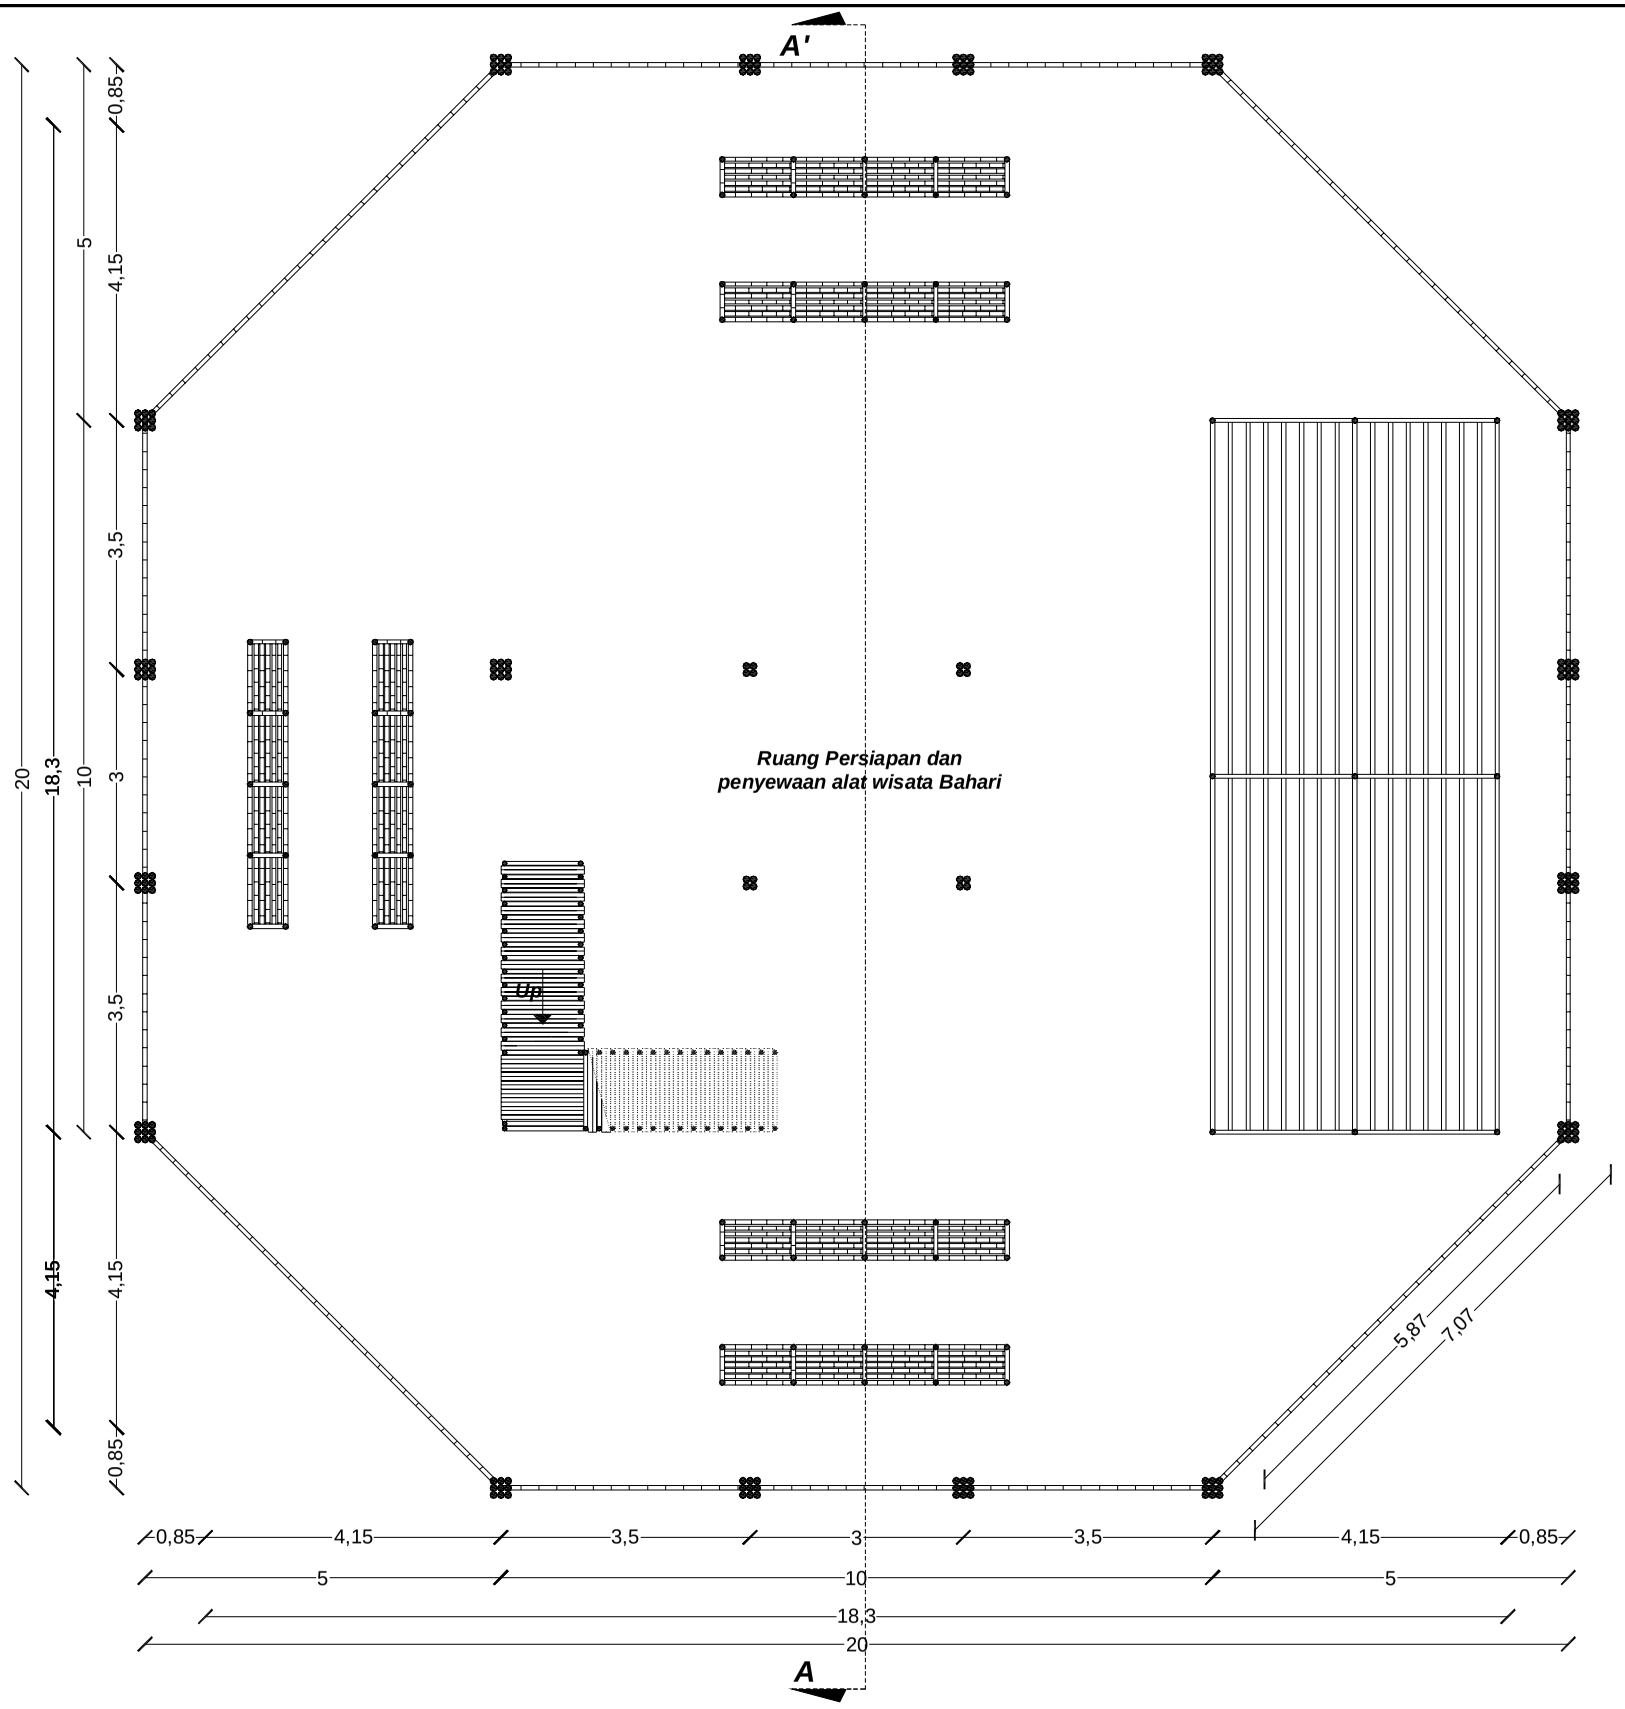

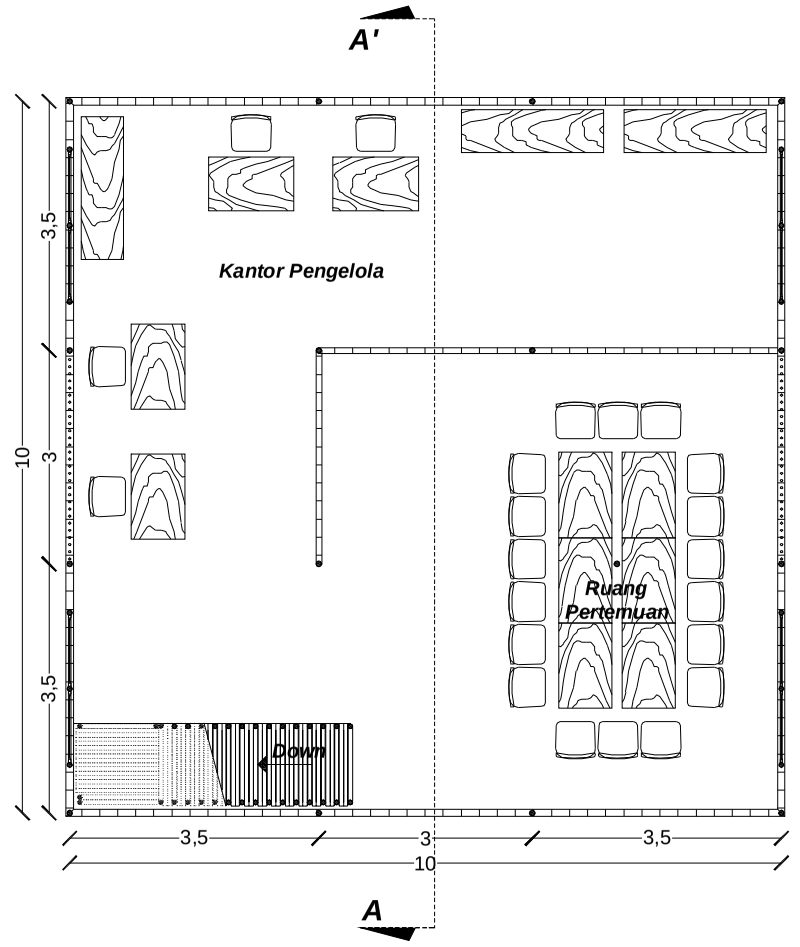

SECOND FLOOR PLAN
SKALA 1 : 100

TUGAS AKHIR JURUSAN ARSITEKTUR FAKULTAS TEKNIK SIPIL DAN PERENCANAAN UNIVERSITAS ISLAM INDONESIA	TAHUN AKADEMIK 2010/2011	Pengembangan Desa Klaces Menjadi Desa Ekowisata di Kampung Laut Segara Anakan Cilacap	DOSEN PEMBIMBING	IDENTITAS MAHASISWA		NAMA GAMBAR	SKALA	NO. LBR / JML LBR / PENGESAHAN
			Arif B Sholihah, ST, MSc.	NAMA	Nabila Soraya	Denah Kantor Pengelola Ekowisata Bahari	1:100	
				NO. MHS	07 512 073			
				TANDA TANGAN				