



**TUGAS AKHIR**  
 JURUSAN ARSITEKTUR  
 FAKULTAS TEKNIK SIPIL DAN PERENCANAAN  
 UNIVERSITAS ISLAM INDONESIA

**TAHUN AKADEMIK**  
 2010/2011

**Pengembangan Desa Klaces  
 Menjadi Desa Ekowisata  
 di Kampung Laut  
 Segara Anak-anak  
 Cilacap**

**DOSEN PEMBIMBING**

Arif B Sholihah, ST, MSc.

**IDENTITAS MAHASISWA**

**NAMA** Nabila Soraya

**NO. MHS** 07 512 073

**TANDA TANGAN**

**NAMA GAMBAR**

Dapur Umum


**SKALA**

1:100


**NO. LBR**

**JML LBR**

**PENGESAHAN**

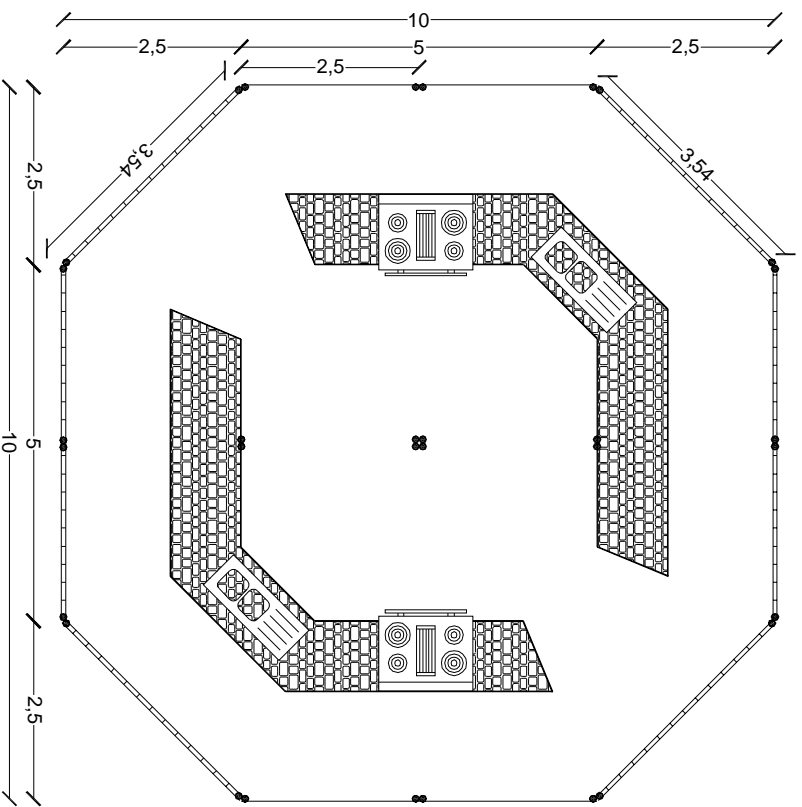

**Denah**  
 SKALA 1 : 100

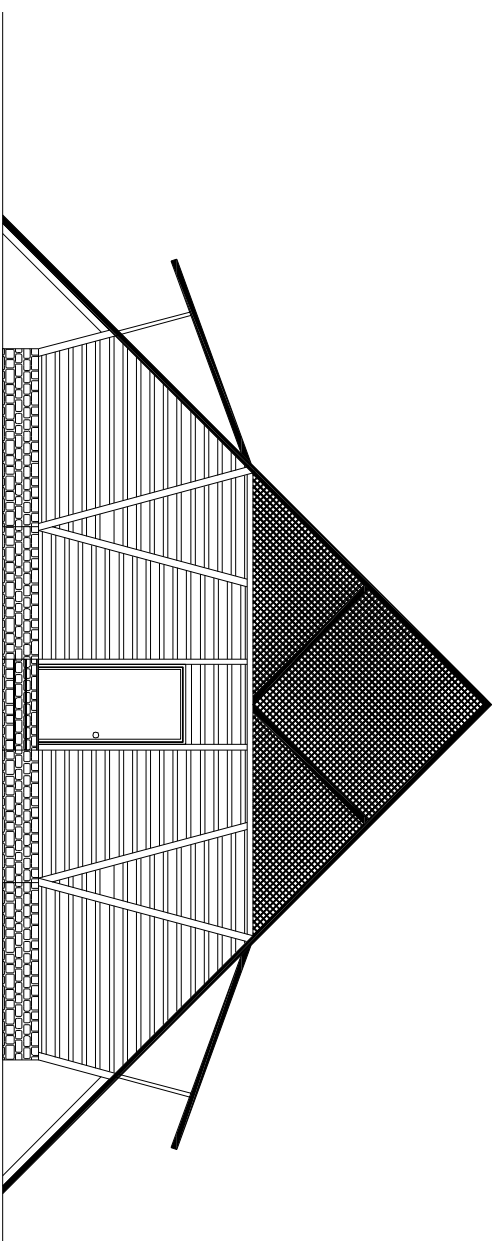

**Tampak Depan**  
 SKALA 1 : 100