



KEMPLAN

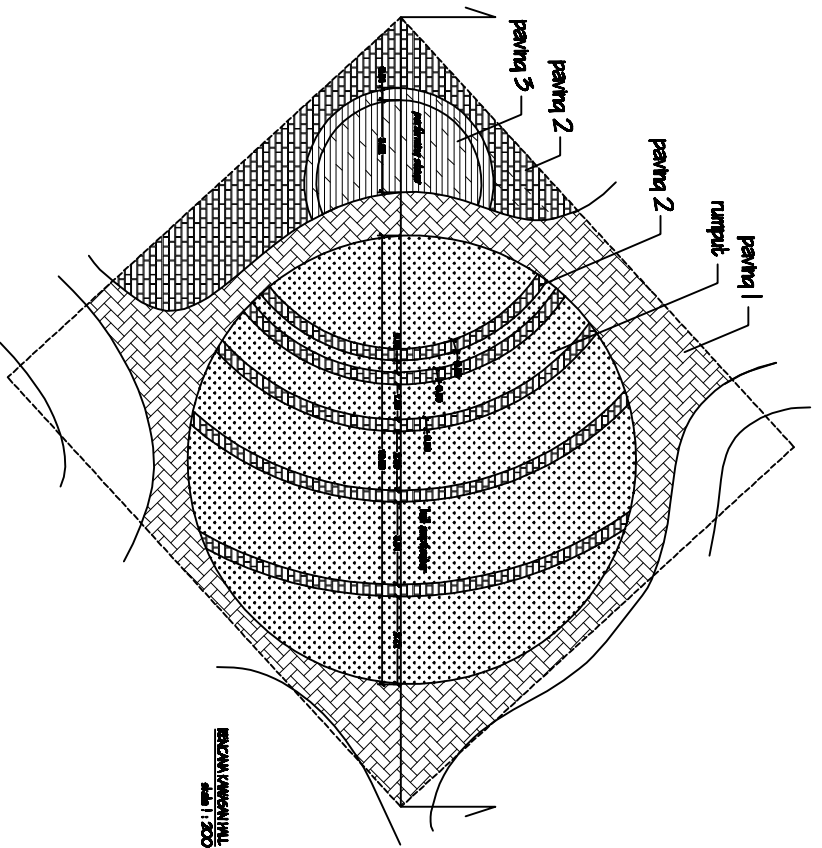

DETAIL KAWASARI HALL
skala 1 : 200

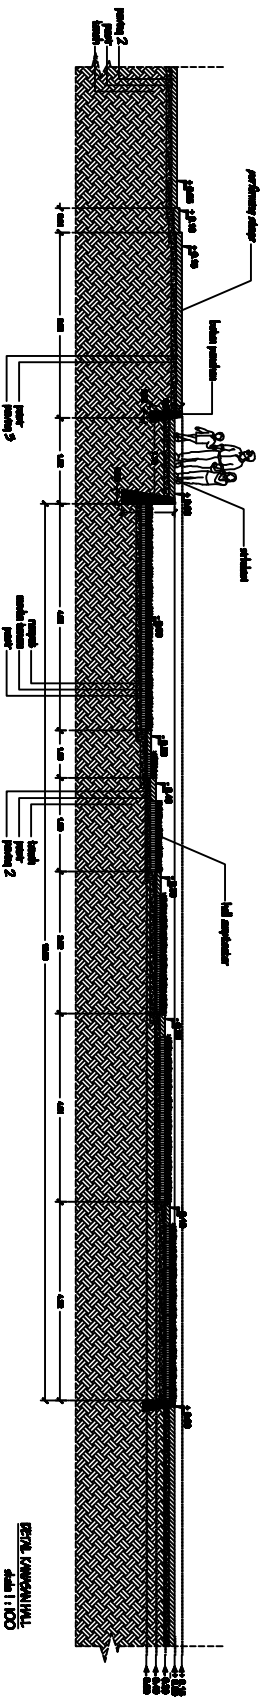

DETAIL KAWASARI HALL
skala 1 : 100

TUGAS AKHIR



PERIODE II
TAHUN AKADEMIK
2011/2012

TAMAN BELAJAR DAN BERMAIN
USA PAU- SEROKAH
DI CILACAP
JEPON, SELATAN BARAT, JAWA BARAT, INDONESIA

DOSEN PEMBIMBING

Ir. HARTUTI SAFITONIK, MA

IDENTITAS MAHASISWA

MAJALAH
NO. ANGKA
TANDA TANGAN

BIKAKTI DAN HARLAUTTI
02 912 730

NAMA GAMBAR

DETAIL KAWASARI HALL
(ZONA 1)

SKALA

1 : 100

NO. LBR

JML LBR

JML LBR

PENGESAHAN