
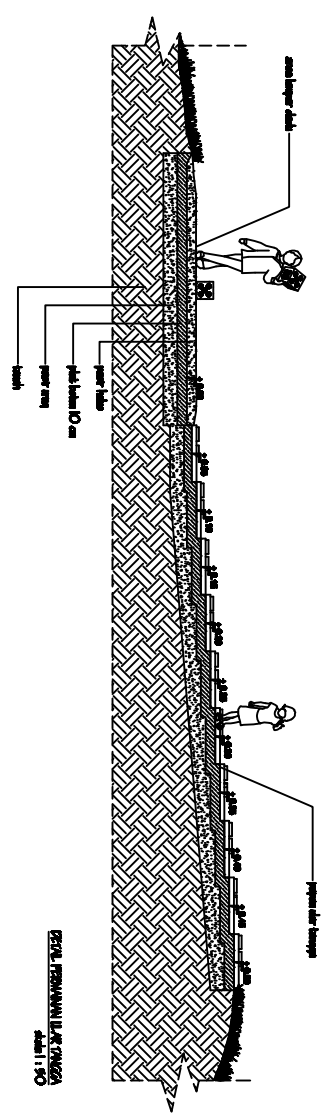


KEMPLAN

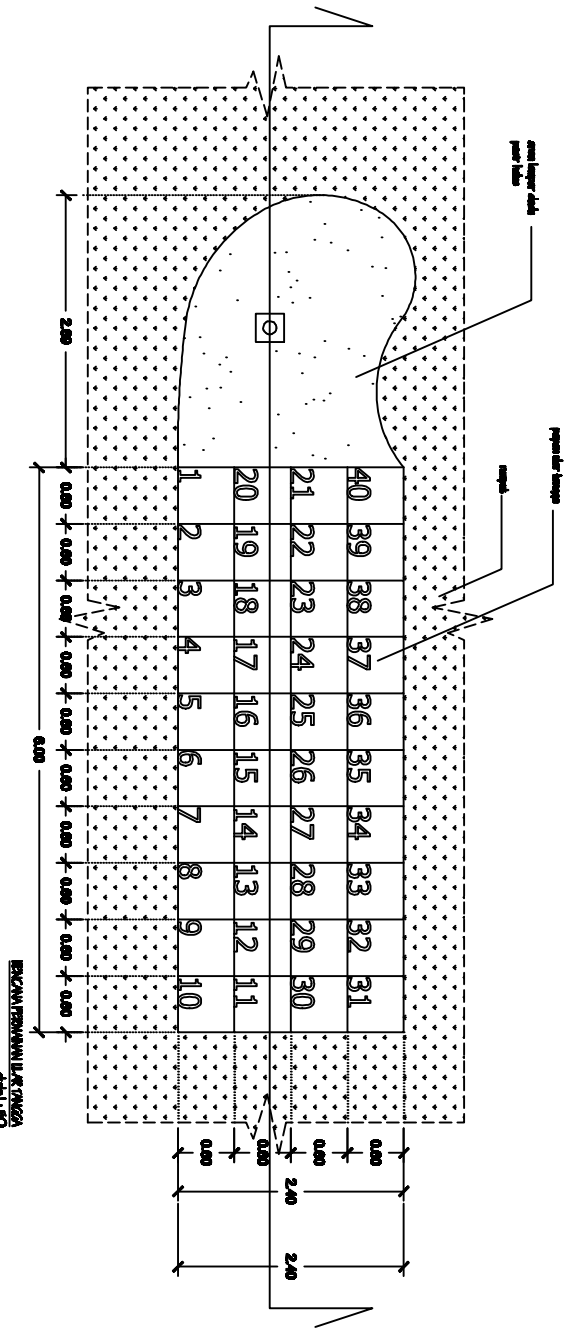

<p>TUGAS AKHIR JURUSAN ARSITEKTUR FAKULTAS TEKNIK SIPIL DAN PERENCANAAN UNIVERSITAS SEPULUH NOPEMBER</p>	<p>PERIODE II TAHUN AKADEMIK 2011/2012</p>		<p>TAMAN BELAJAR DAN BERNAMAI USA PAU- SEROKAH DI CILACAP MISI: MELAKUKAN PENELITIAN DAN PENGABDIAN KEPADA MASYARAKAT</p>		<p>DOSEN PEMBIMBING H. HARTUTI SAFTONIK, MA</p>		<p>IDENTITAS MAHASISWA</p> <table border="1"> <tr> <td>NAMA</td> <td>BIKAKTI DWI HARLANTI</td> </tr> <tr> <td>NO. ANGK</td> <td>02 012 730</td> </tr> <tr> <td>TANDA TANGAN</td> <td></td> </tr> </table>		NAMA	BIKAKTI DWI HARLANTI	NO. ANGK	02 012 730	TANDA TANGAN		<p>NAMA GAMBAR DETAIL PERENCANAAN ULIR TANGGA (ZONA 3)</p>		<p>SKALA 1 : 50</p>		<p>NO. LBR</p>		<p>JML LBR</p>		<p>PENGESAHAN</p>	
	NAMA	BIKAKTI DWI HARLANTI																						
NO. ANGK	02 012 730																							
TANDA TANGAN																								