


KEMPLAN

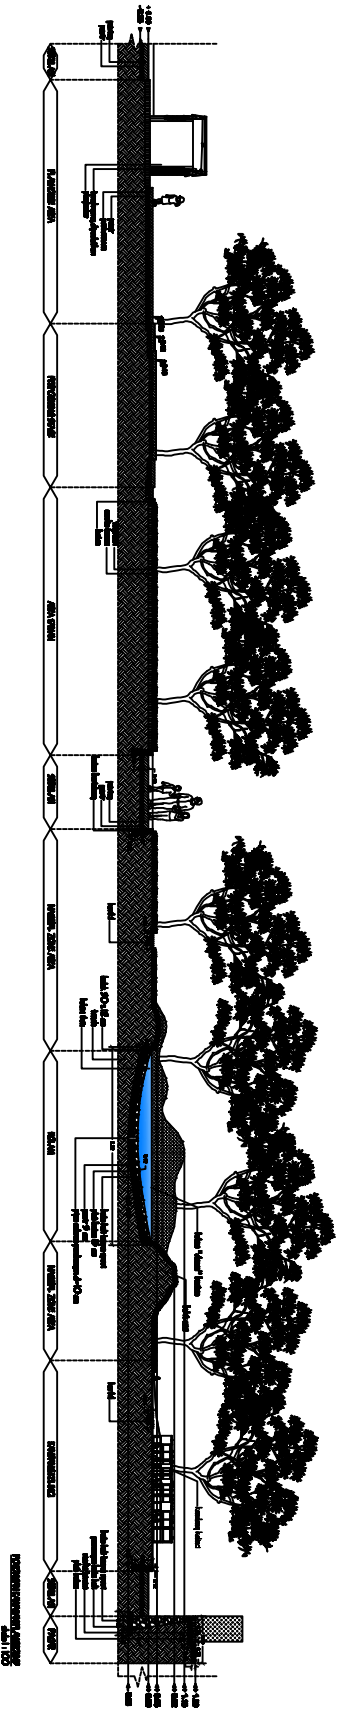

TUGAS AKHIR
JURNAL ARSITEKTUR
PAKSIAS TEKNIK DAN PERENCANAAN
UNIVERSITAS ISLAM INDONESIA

PERIODE II
TAHUN AKADEMIK
2011/2012

TAMAN BELAJAR DAN BERMAIN
USA PAU- SEROKAH
DI CILACAP
MOOR, BILAL SYAM, ARMANI SUDANI, MOSES
REKREASIKAN URMATYITAS ARIAT

DOSEN PEMBIMBING
H. HASTUTI SAFITONIK, MA

IDENTITAS MAHASISWA	
NAMA	BHAKTI DWI HARLANTI
NO. URUS	02 012 730
TANDA TANGAN	

NAMA GAMBAR
POTONGAN KAWASAN

SKALA	NO. LBR	JML LBR	PENGESAHAN
1 : 100			