



Ruang pada Pusat industri kreatif

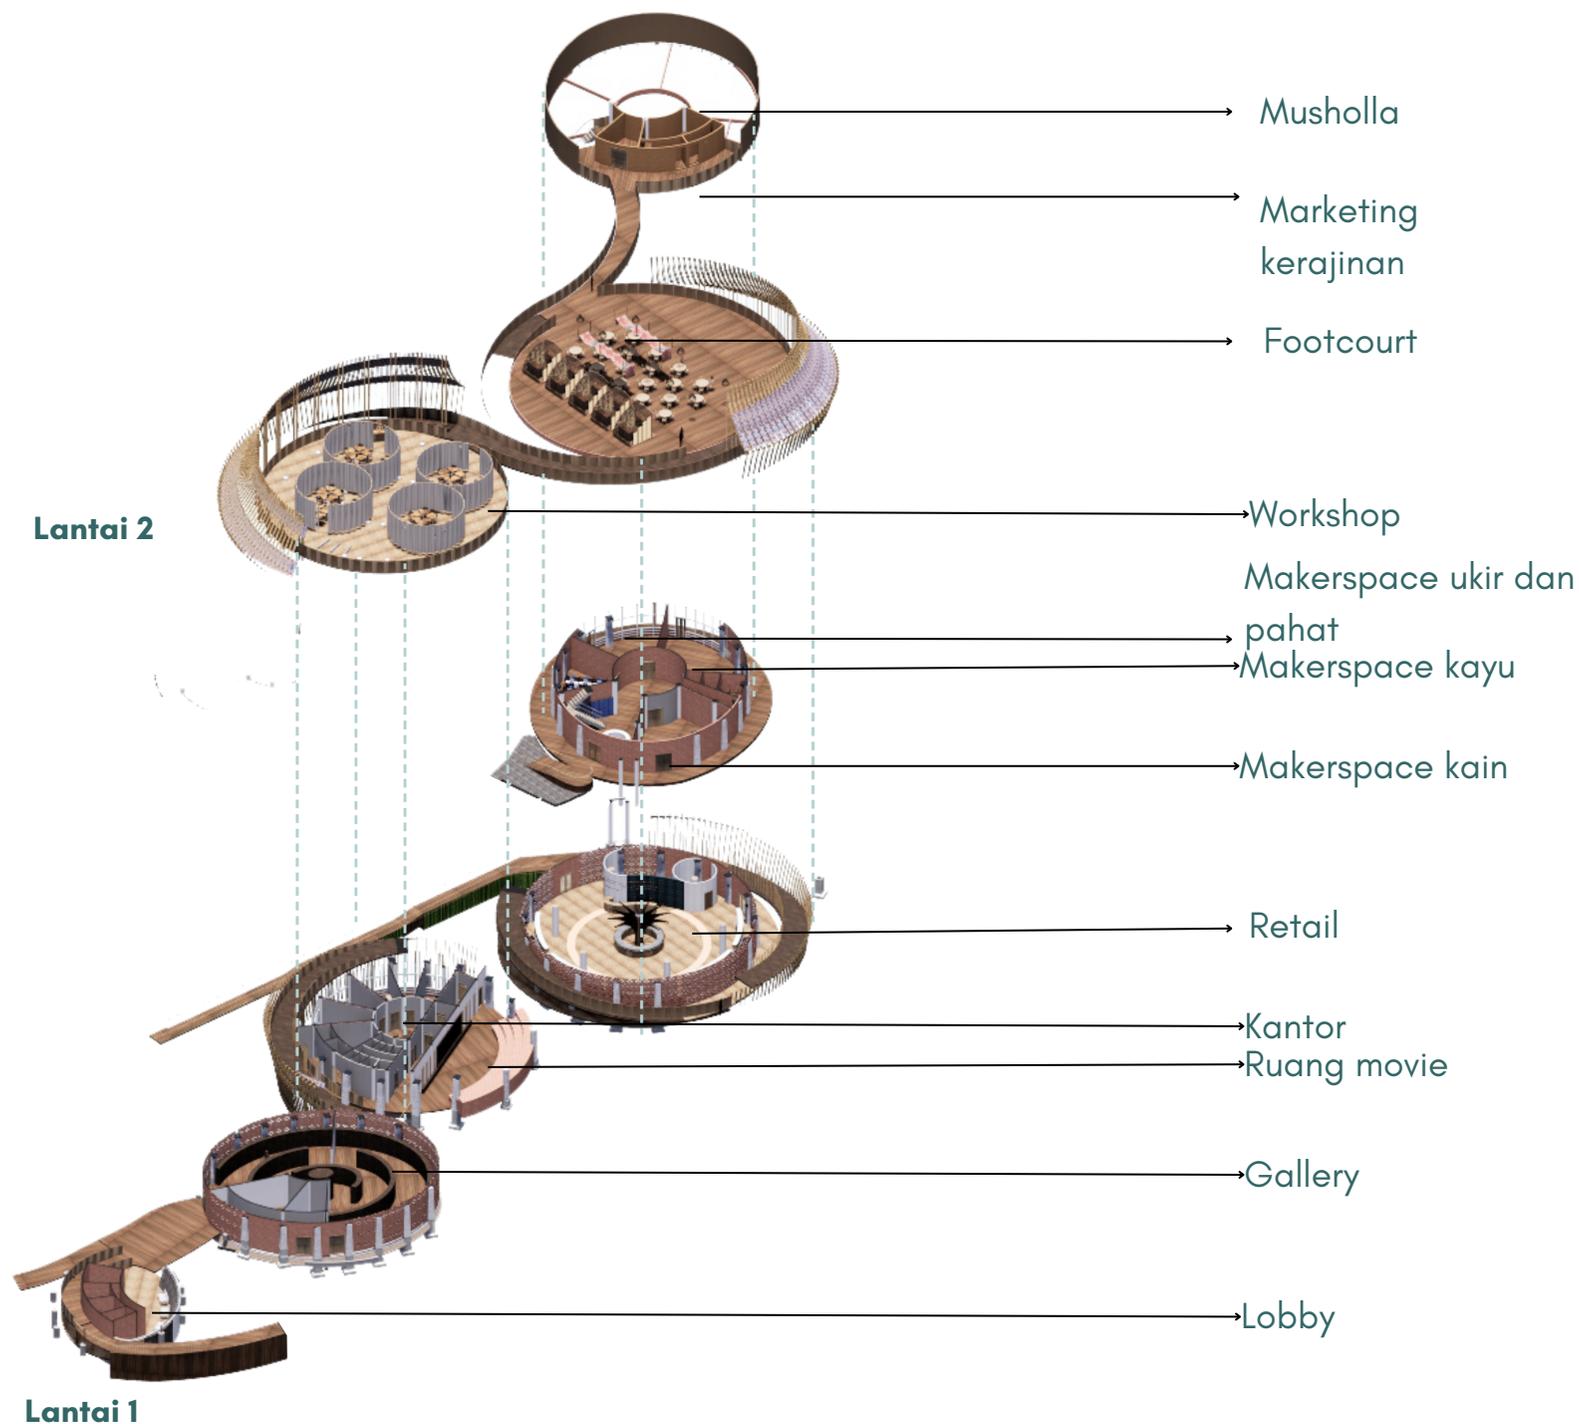

Menurut Wright arsitektur organik memiliki karakter yaitu sebuah *continuity*, atau hubungan antara ruang satu dengan yang lainnya saling berkaitan. Fungsi bangunan sebagai wisata edukasi dimana pengunjung dapat mengikuti setiap tahapnya, terlihat pada penataan ruang sehingga terjadi hubungan yang jelas antar ruang satu dengan yang lain. Karakteristik tersebut diperkuat juga dengan adanya ramp sebagai alat transportasi vertikal.

Sirkulasi bangunan

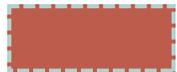

Ramp




Tangga

Menggunakan ramp sebagai transportasi bangunan untuk memberikan kesan keterhubungan ruang yang terintegrasi dengan ruang satu dengan yang lain.

Skema Alur Pengguna

Pengunjung terbagi menjadi 2 yaitu pelaku industri kreatif dan wisatawan, sehingga sirkulasi wisatawan hanya pada area depan dan area makerspace berada disebrang untuk memberikan batas yang jelas bahwa bangunan ini memiliki sifat yang lebih privat.

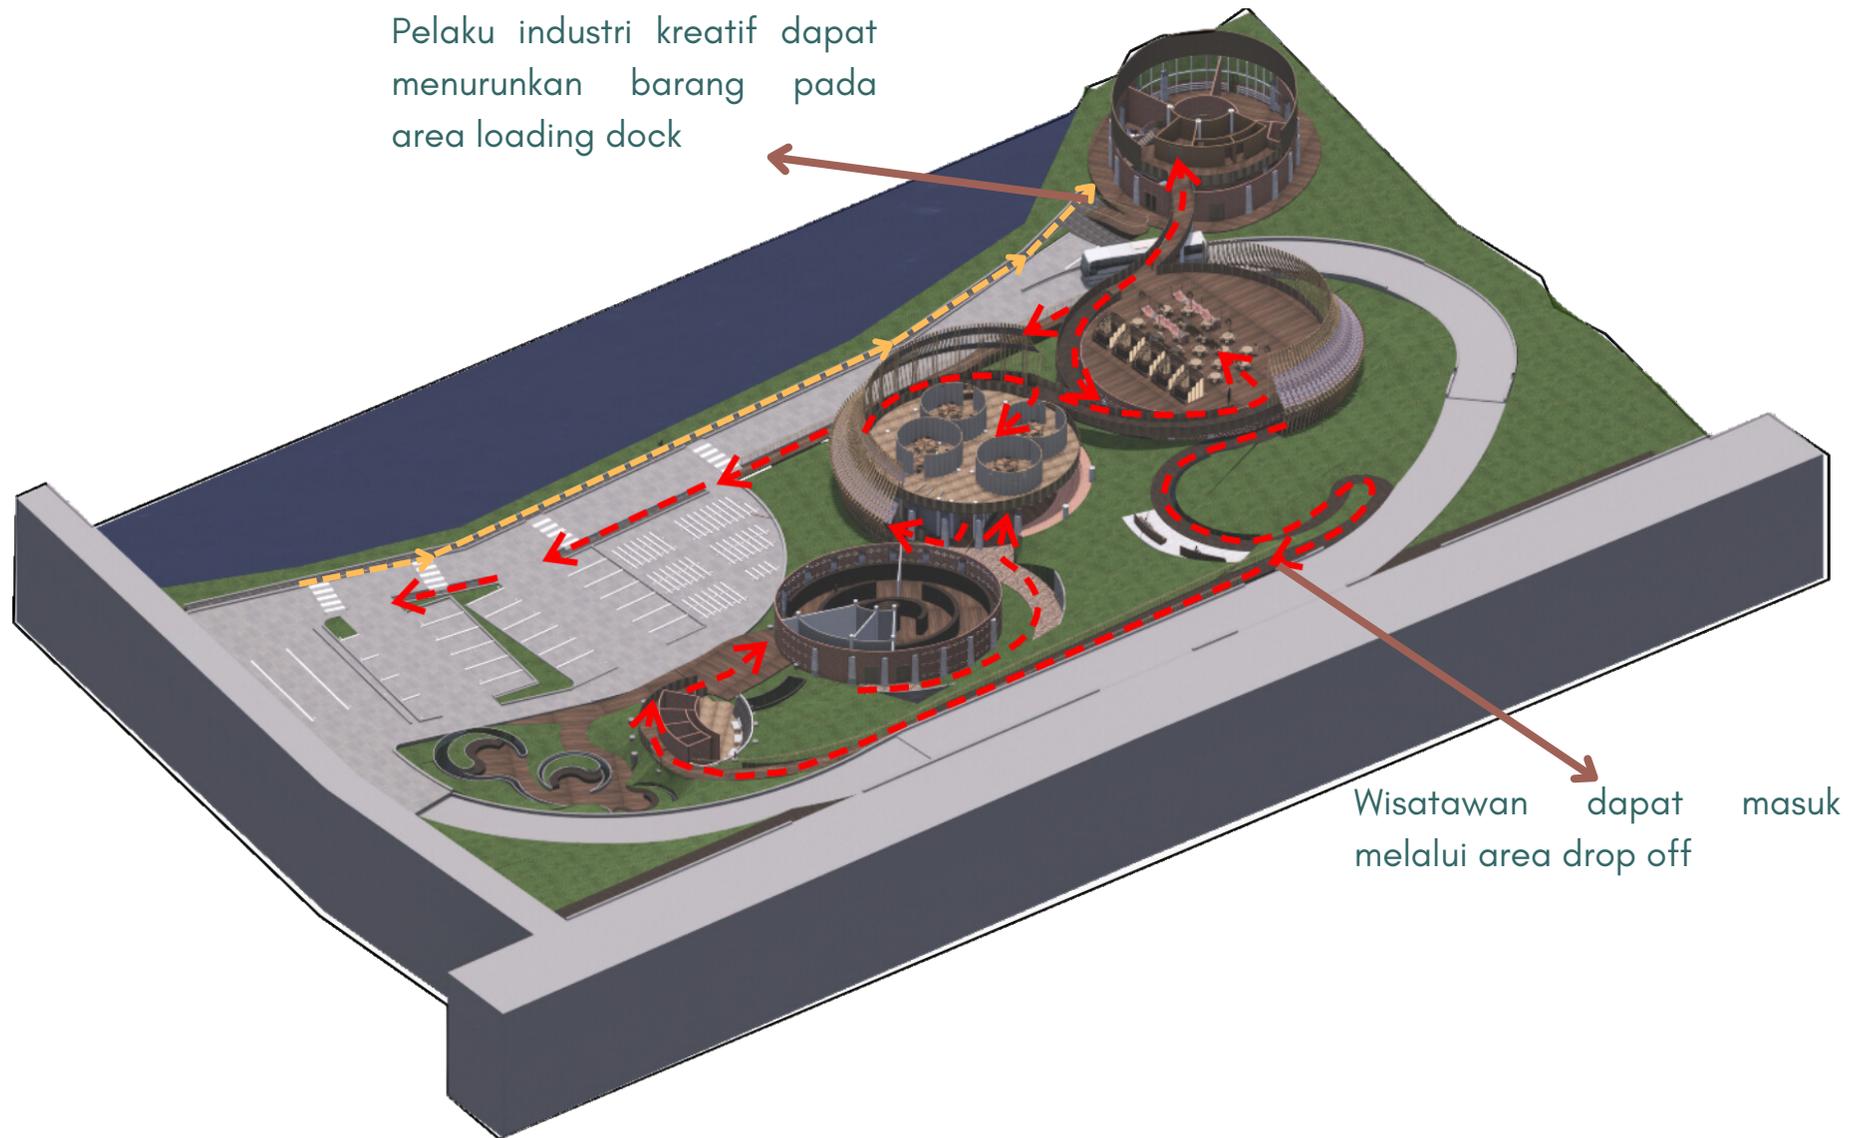

-----> Sirkulasi pelaku industri kreatif

-----> Sirkulasi wisatawan

Skema air bersih

Air bersih berasal dari PDAM kemudian ditampung di ground water tank kemudian dipompa dan masuk ke tangki atas kemudian air akan dialirkan ke dalam bangunan.



Keterangan

- Meteran
- Tangki air bawah
- Pompa
- Tangki air atas

Skema air kotor

Pada jaringan air kotor melalui septic tank kemudian berakhir di resapan. Pada bangunan foodcourt terdapat bak tangkap minyak kemudian dialirkan ke resapan.



Keterangan

- Septictank
- Resapan
- Bak tangkap minyak
- Bak kontrol