



3.2 PROGRAM RUANG

| Hubungan Ruang

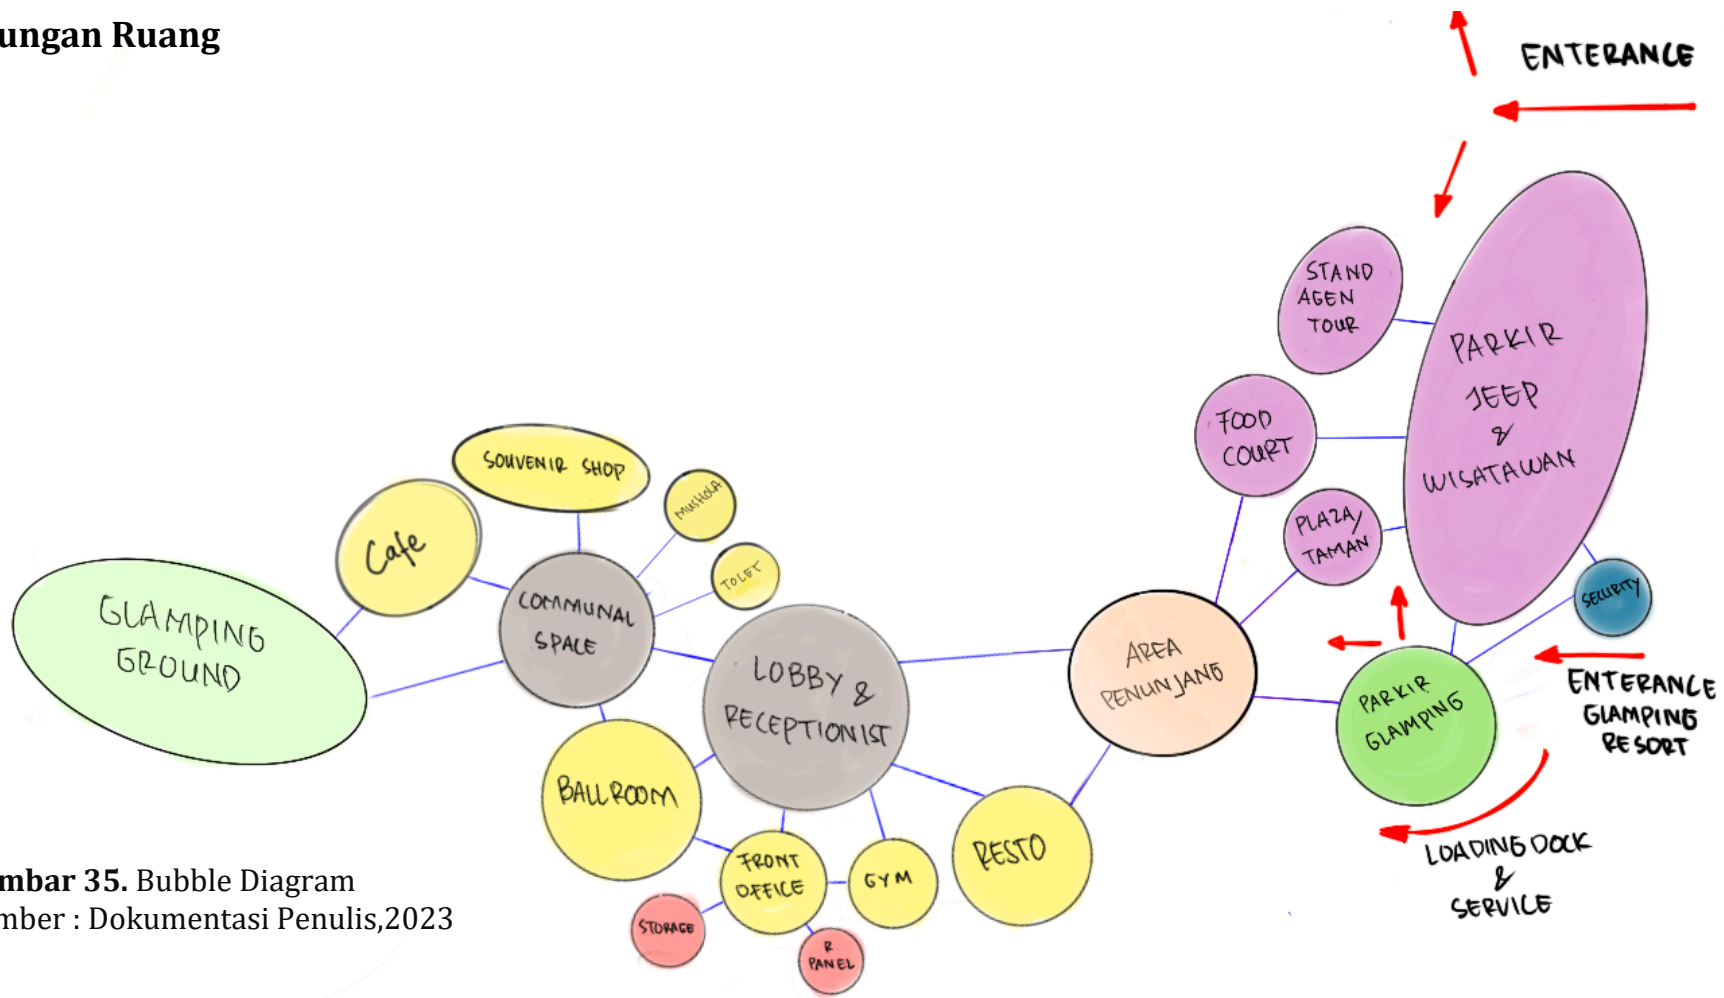

Gambar 35. Bubble Diagram
Sumber : Dokumentasi Penulis,2023


3.3. PENATAAN TAPAK

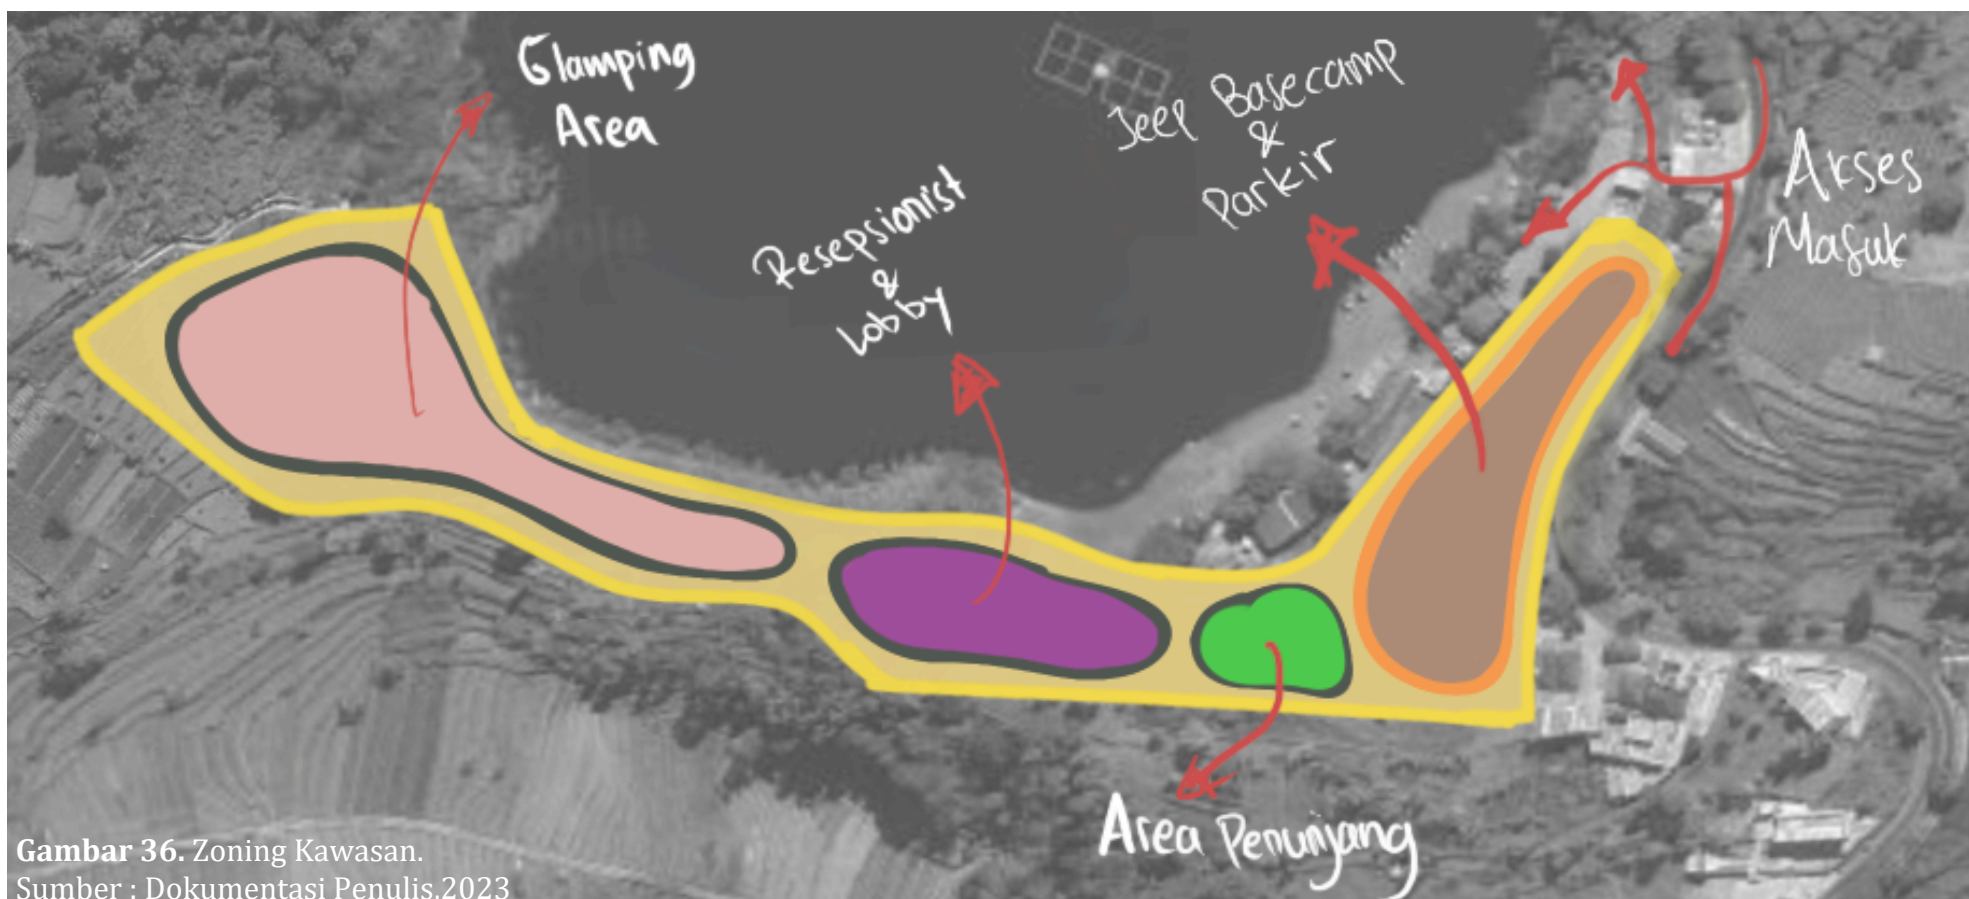

Gambar 36. Zoning Kawasan.
Sumber : Dokumentasi Penulis,2023

3.3. PENATAAN TAPAK

| Eksplorasi siteplan

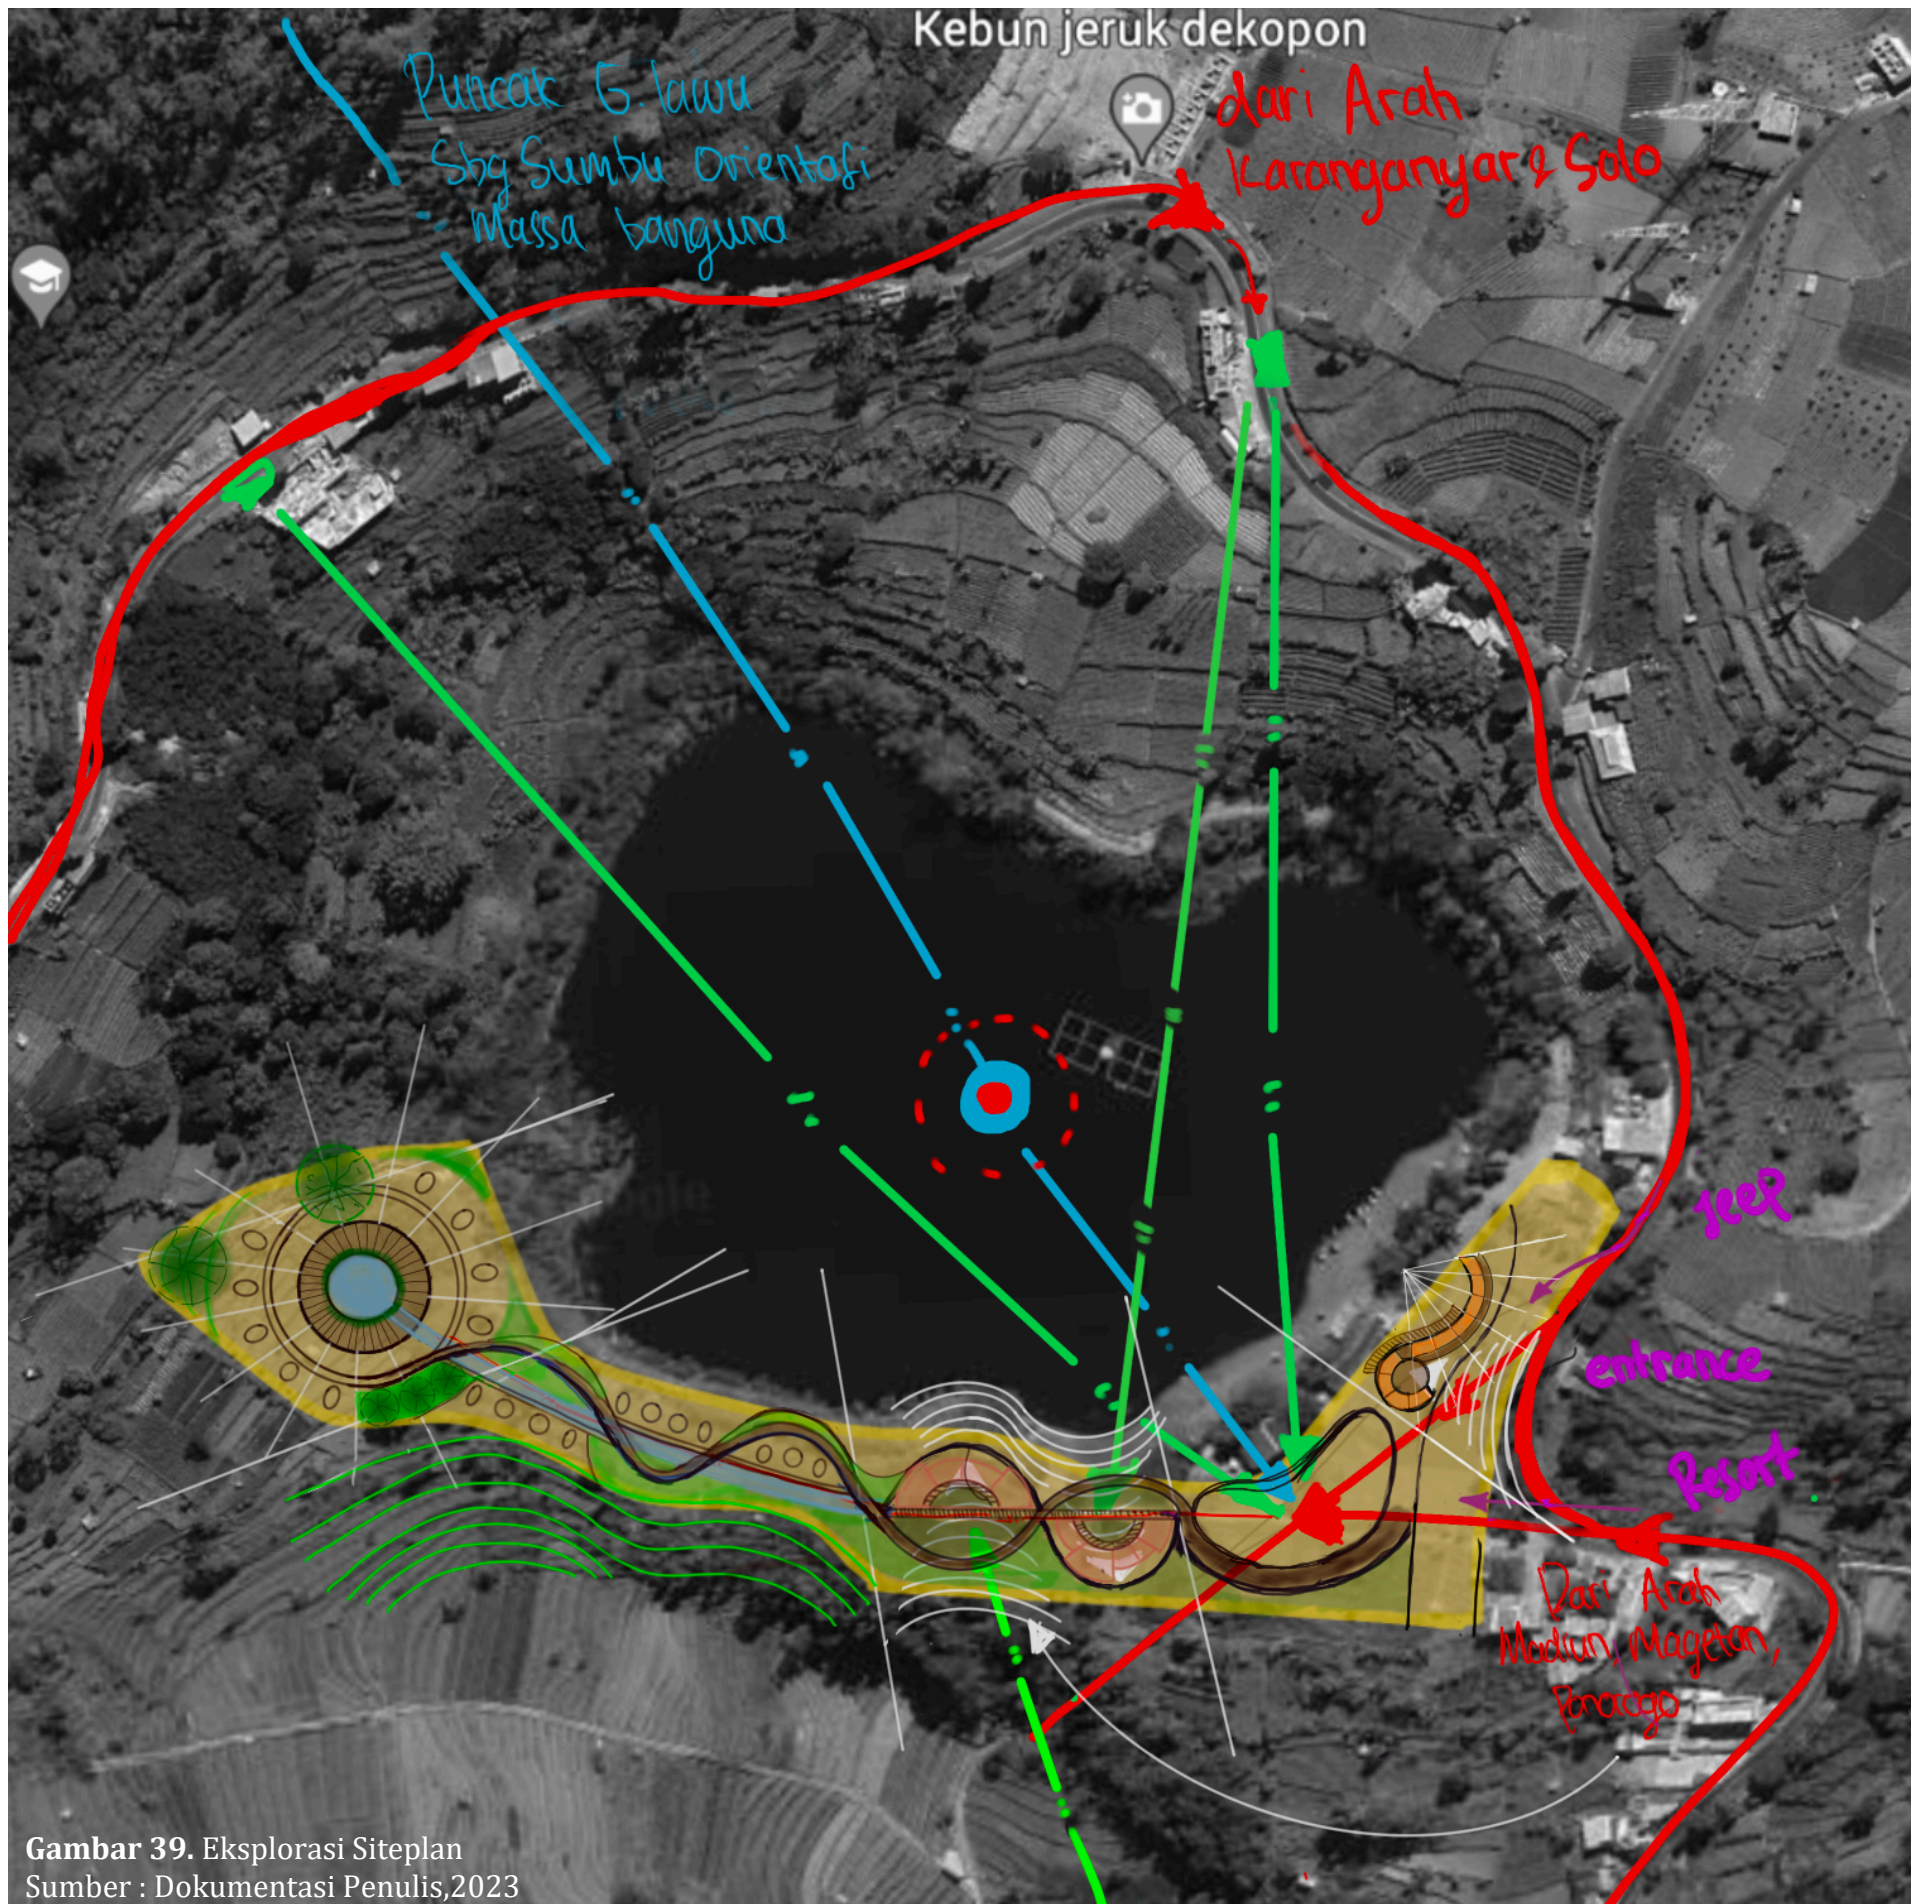


Gambar 39. Eksplorasi Siteplan
Sumber : Dokumentasi Penulis, 2023

3.4 RESPON PENDEKATAN ARSITEKTUR ORGANIK



Gambar 40. Eksplorasi Konsep Massa Bagunan B
Sumber : Dokumentasi Penulis, 2023

3.5 GUBAHAN MASSA & TRANSFORMASI

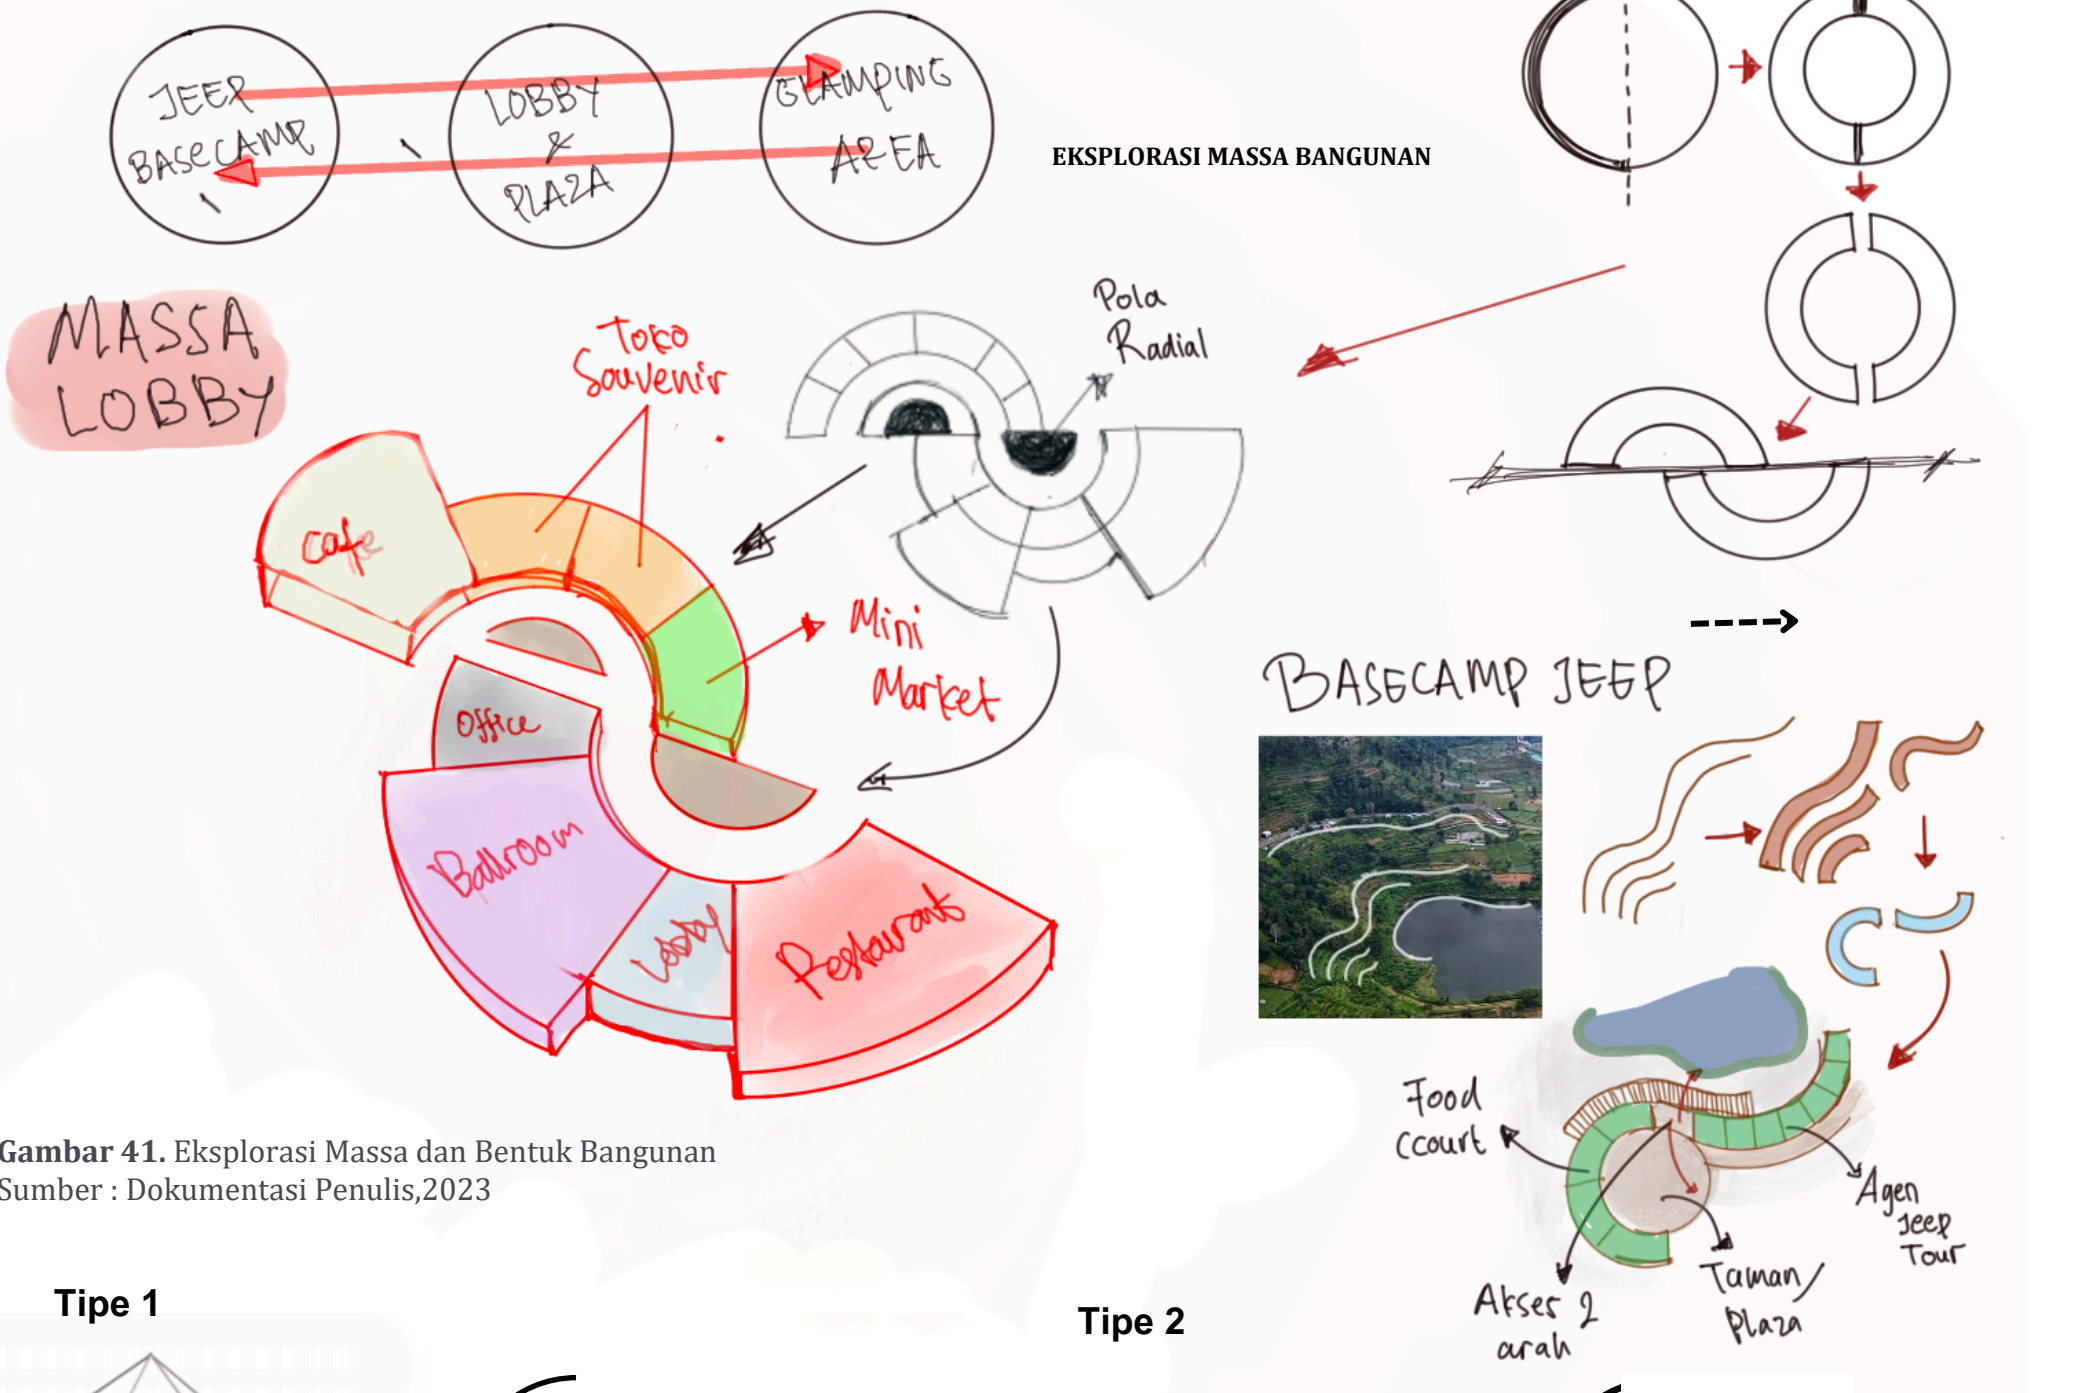


Gambar 41. Eksplorasi Massa dan Bentuk Bangunan
 Sumber : Dokumentasi Penulis, 2023

Tipe 1




Tipe 2

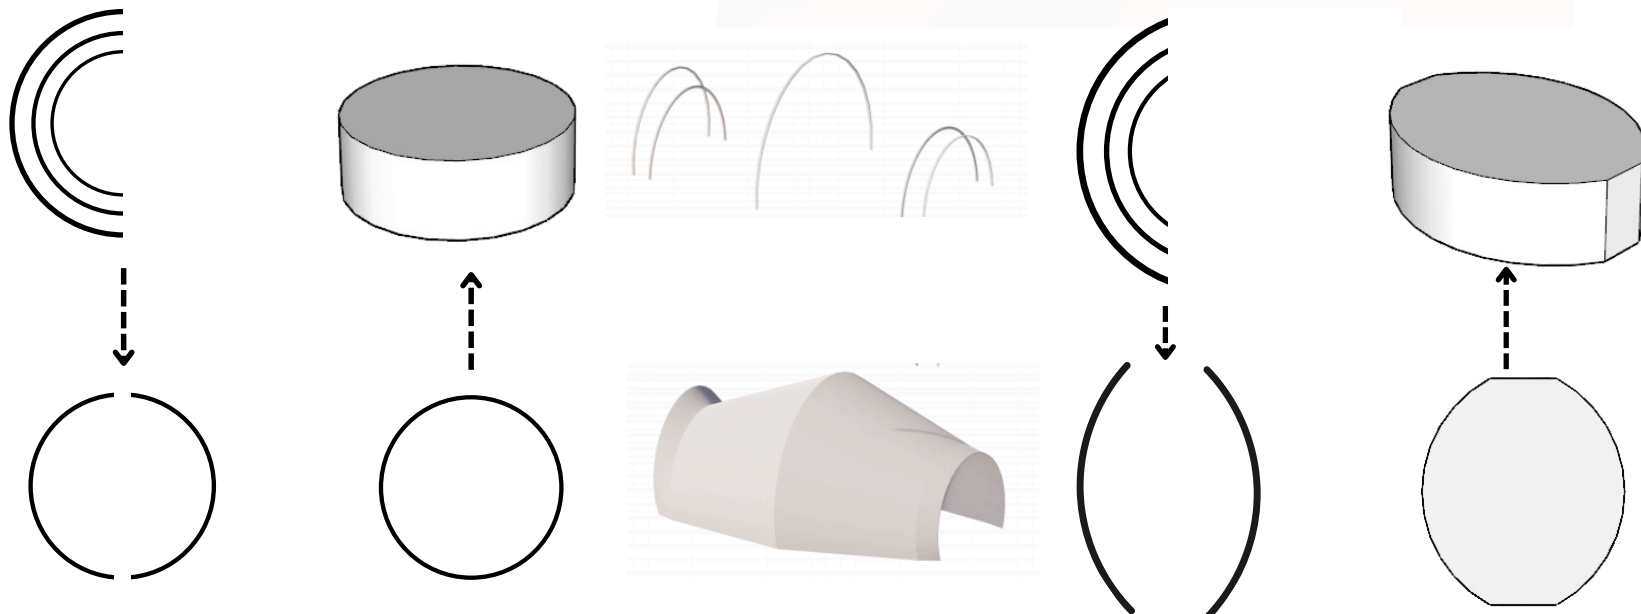

3.5 GUBAHAN MASSA & TRANSFORMASI

EKSPLORASI BENTUK BANGUNAN

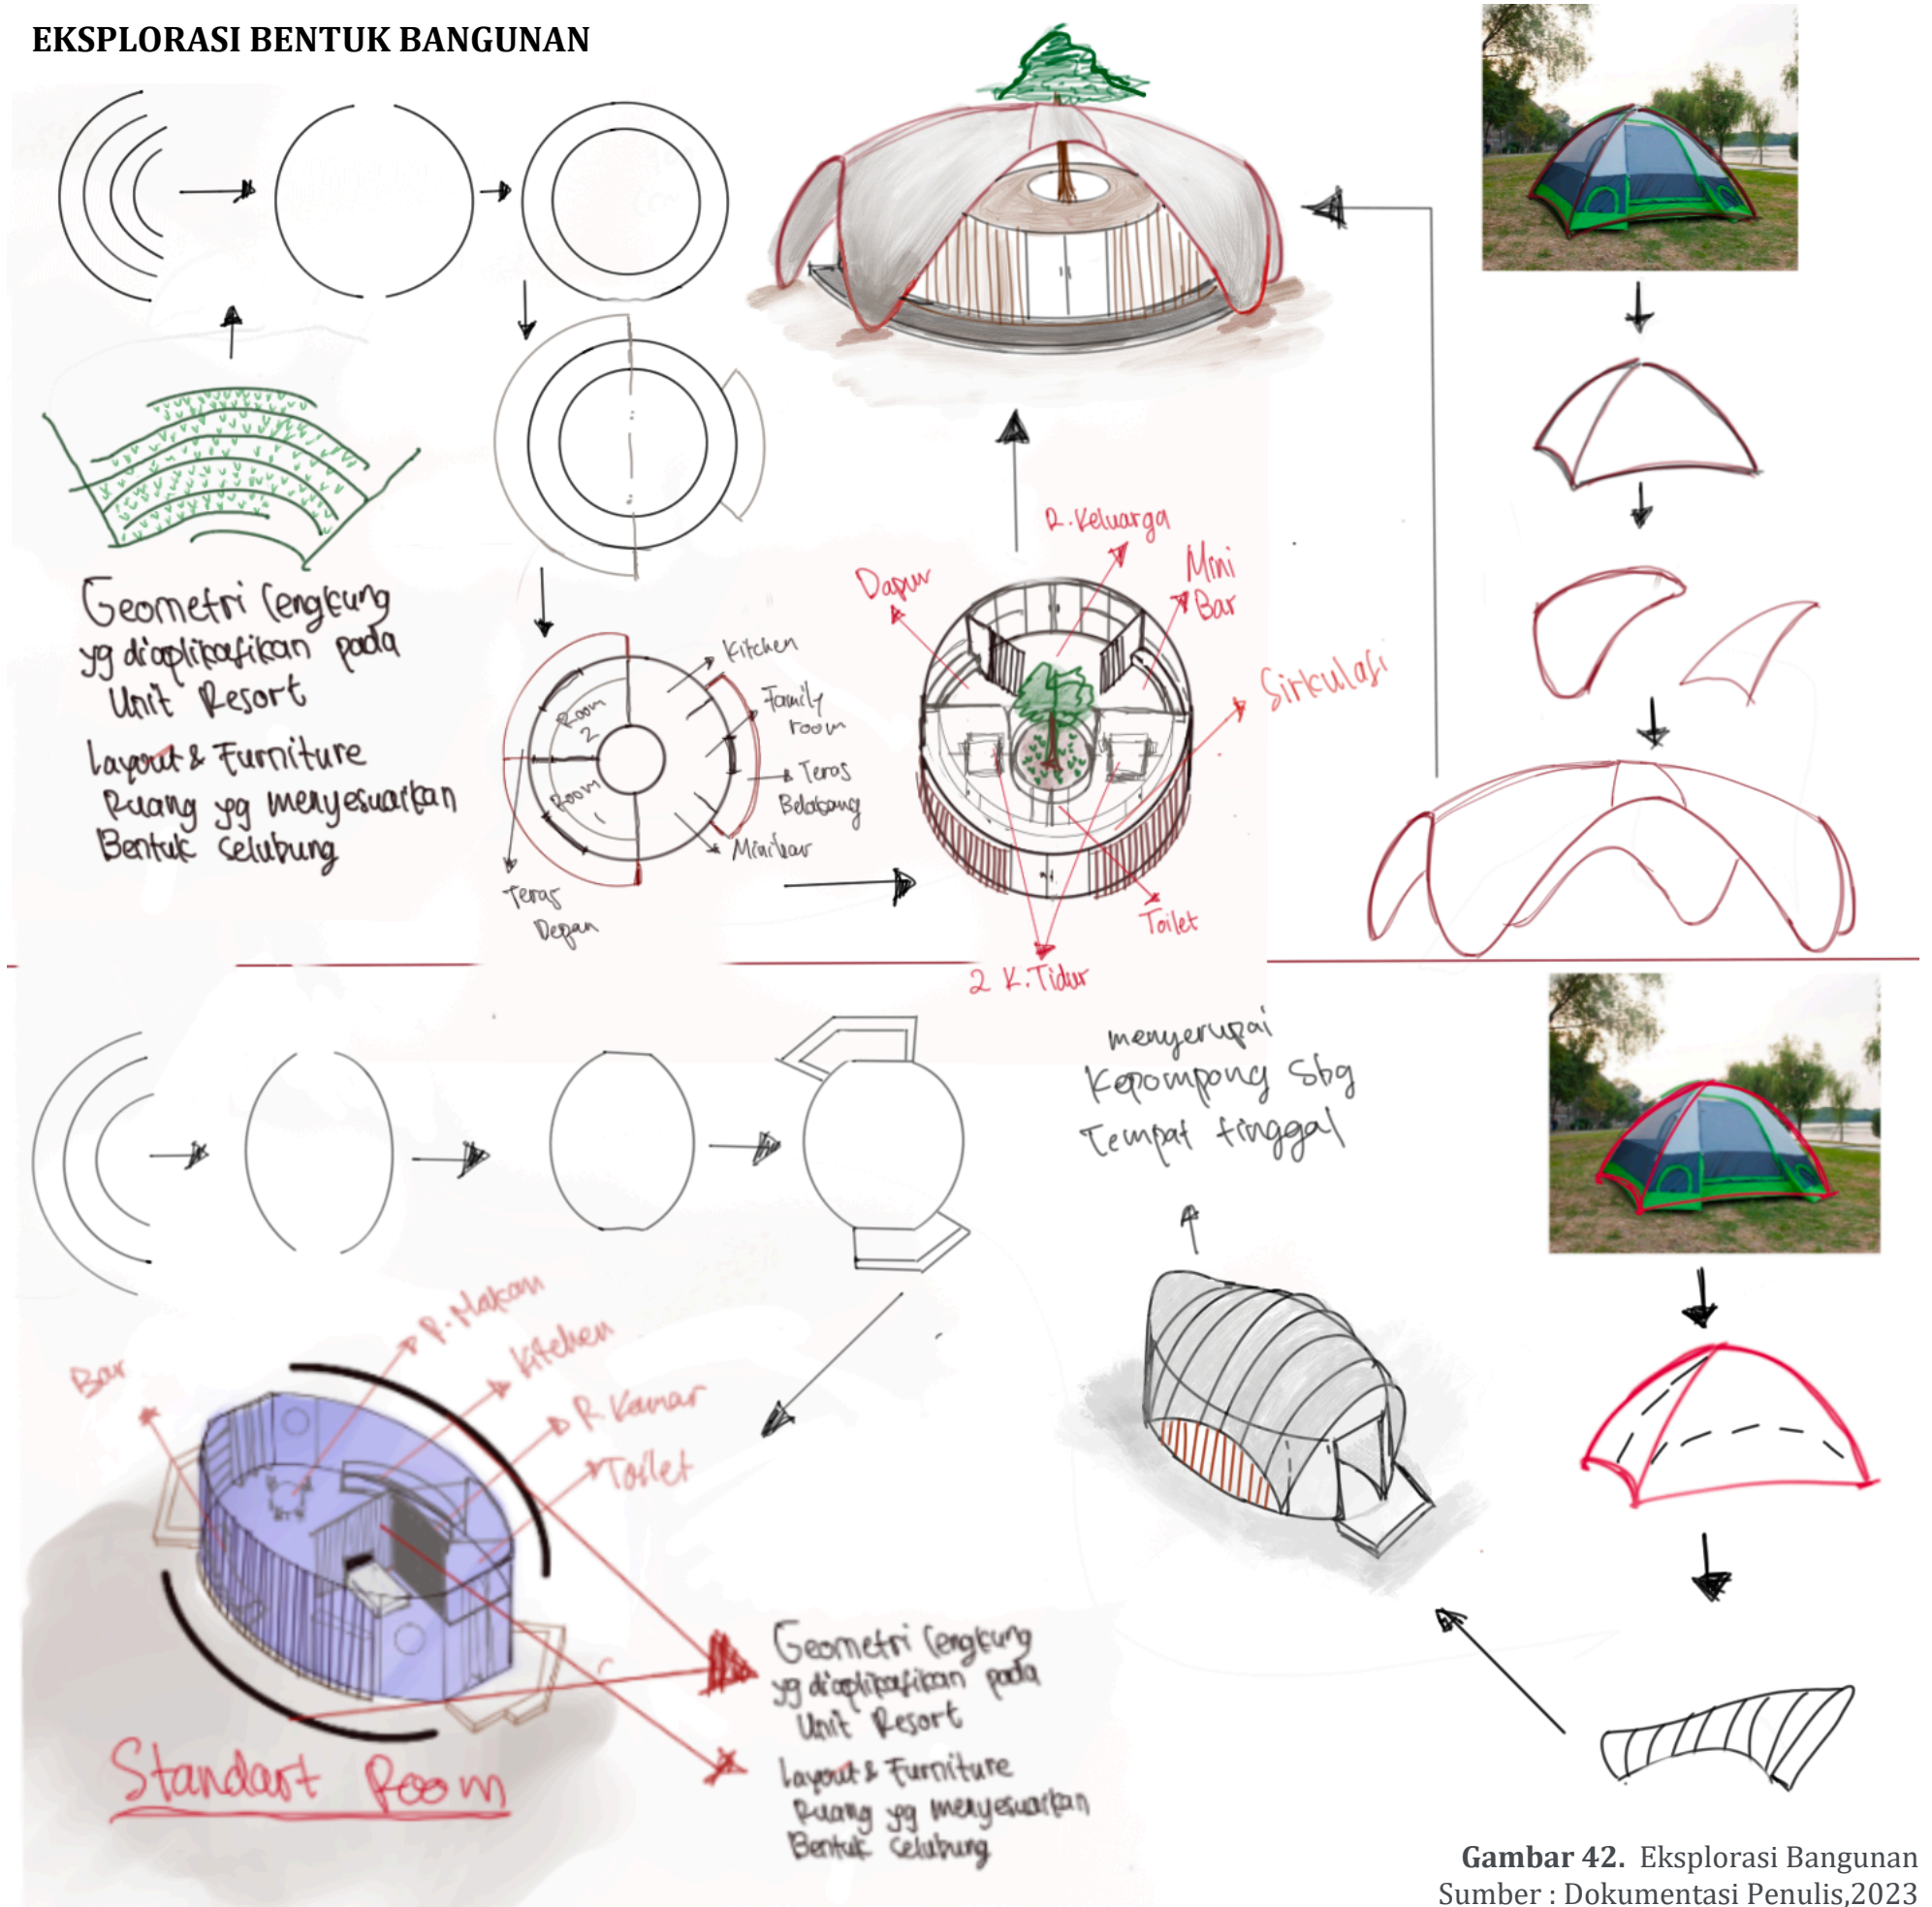

Gambar 42. Eksplorasi Bangunan
Sumber : Dokumentasi Penulis, 2023

BAB 4

Hasil Rancangan



4.1 HASIL RANCANGAN

AKSONOMETRI KAWASAN



Gambar 43. Aksonometri Kawasan
Sumber : Dokumentasi Penulis,2023

4.1 HASIL RANCANGAN


Situasi



Gambar 44. Situasi
Sumber : Dokumentasi Penulis,2023

4.1 HASIL RANCANGAN

Siteplan

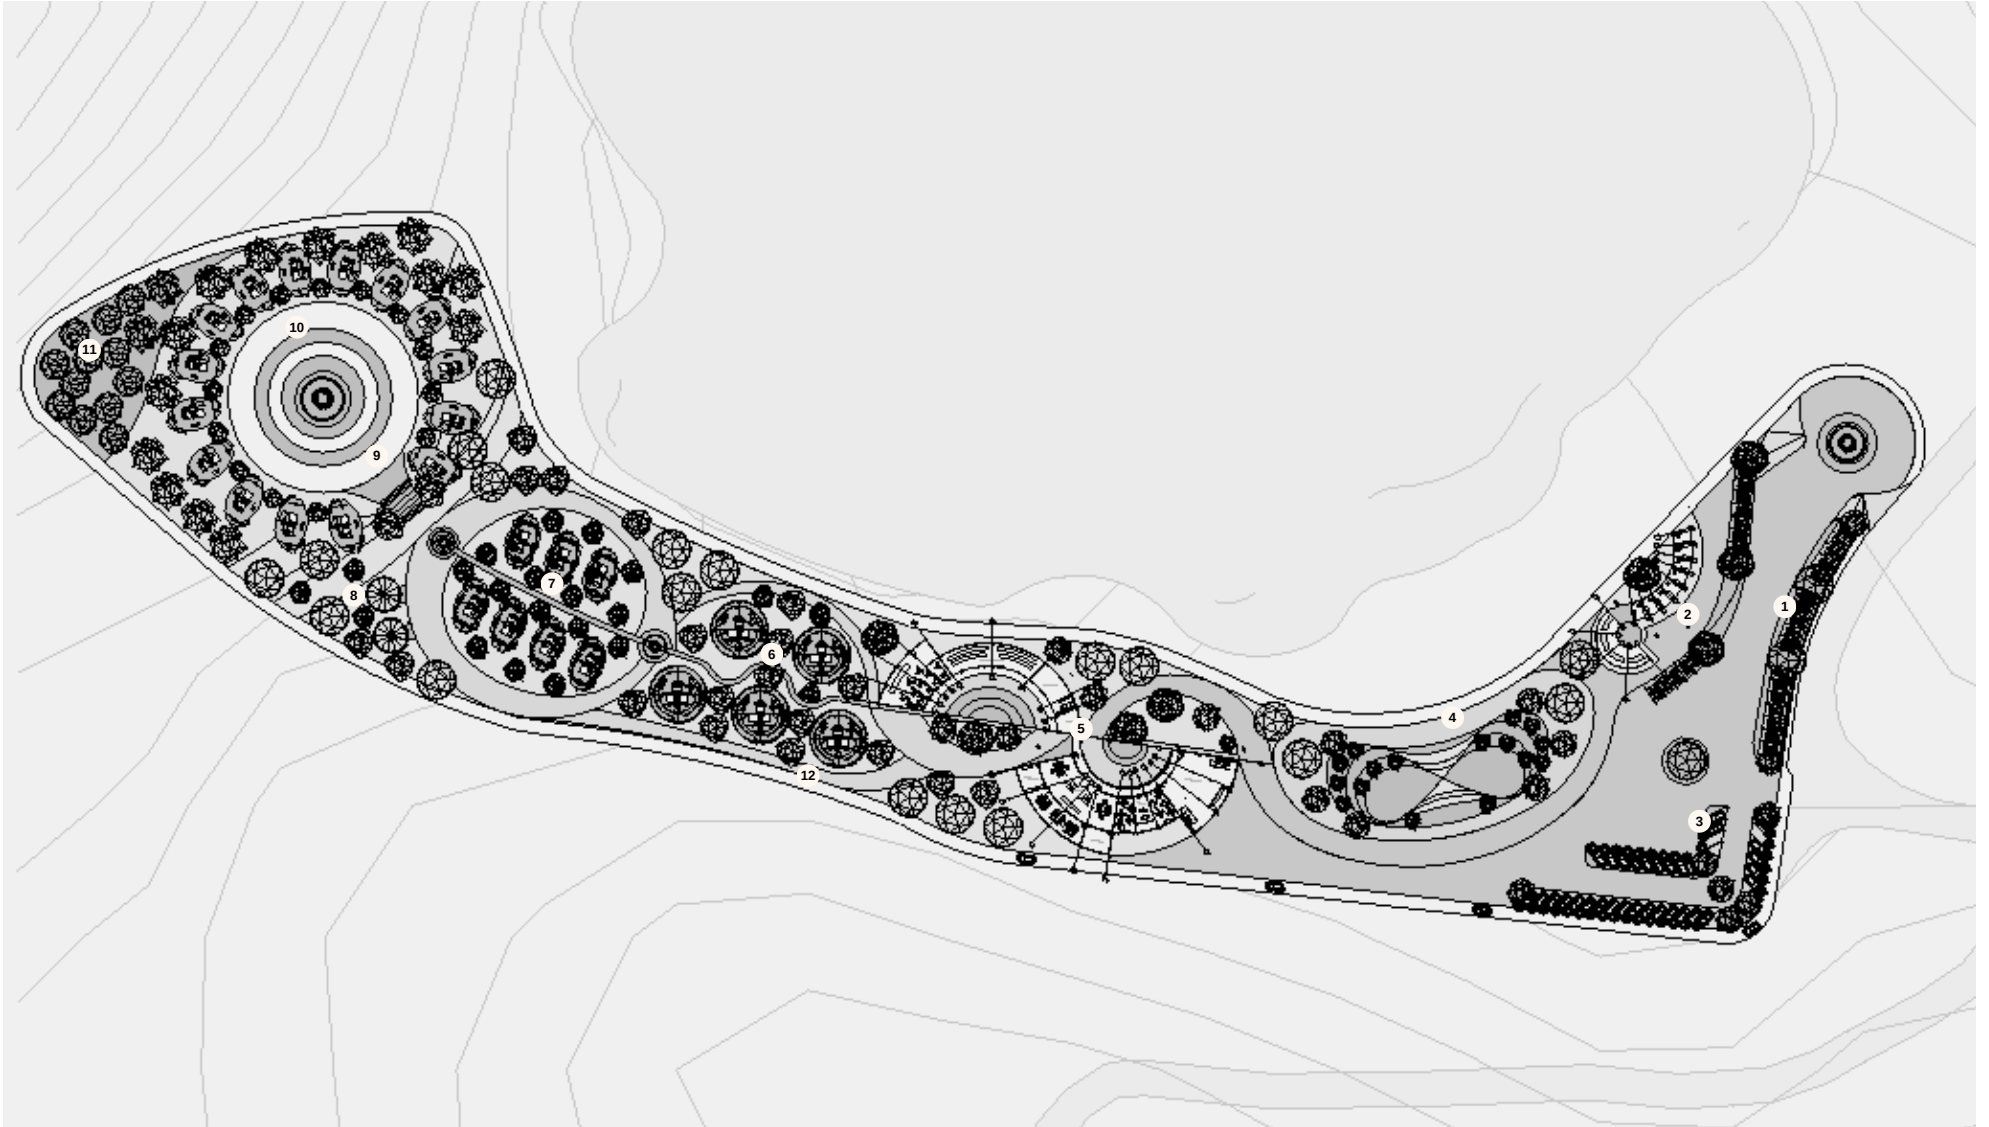

KETERANGAN :


- | | |
|---|-------------------------------------|
| 1. AREA PARKIR JEEP | 7. AREA GLAMPING TIPE STANDART |
| 2. AREA AGEN GEEP DAN FOOD COURT | 8. AREA KANTIN DAN SEVICE |
| 3. AREA PARKIR PENGUNJUNG GLAMPING DAN KARYAWAN | 9. AREA GLAMPING TIPE STANDART |
| 4. AREA KOMUNAL SPACE DAN TAMAN REKREASI | 10. JOGGING TRACK DAN KOMUNAL SPACE |
| 5. AREA LOBBY DA FASILITAS UMUM PENGUNJUNG GLAMPING | 11. AREA HUTAN |
| 6. AREA GLAMPING TIPE DELUXE | 12. SIRKULASI SERVICE DAN EMERGENCY |

Gambar 45. Siteplan

Sumber : Dokumentasi Penulis,2023

4.1 HASIL RANCANGAN

Zoning dan Tata Massa

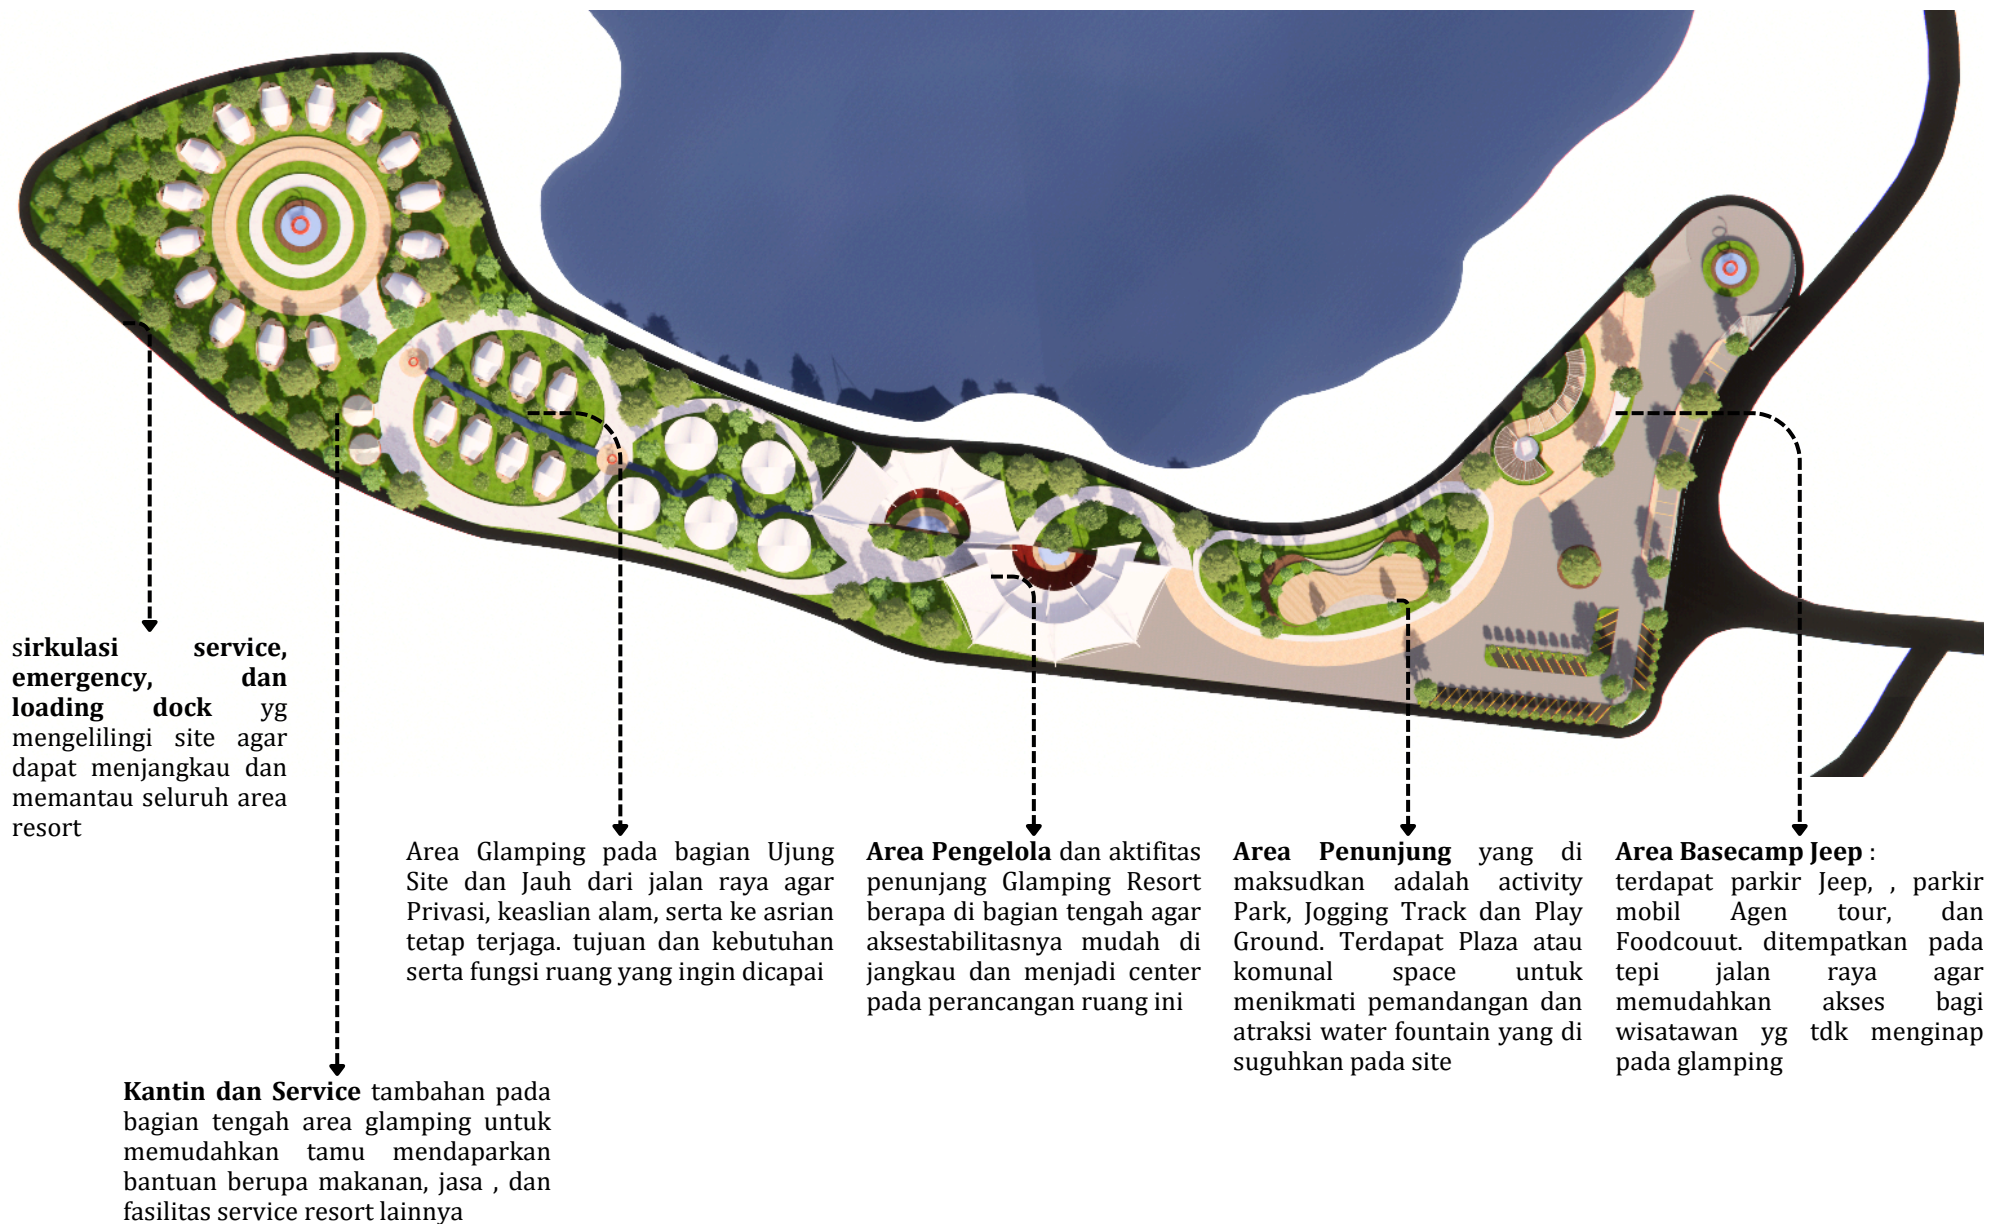

Gambar 46. zoning kawasan
Sumber : Dokumentasi Penulis,2023