




Lampiran 5. Gambar Potongan Memanjang Jalan

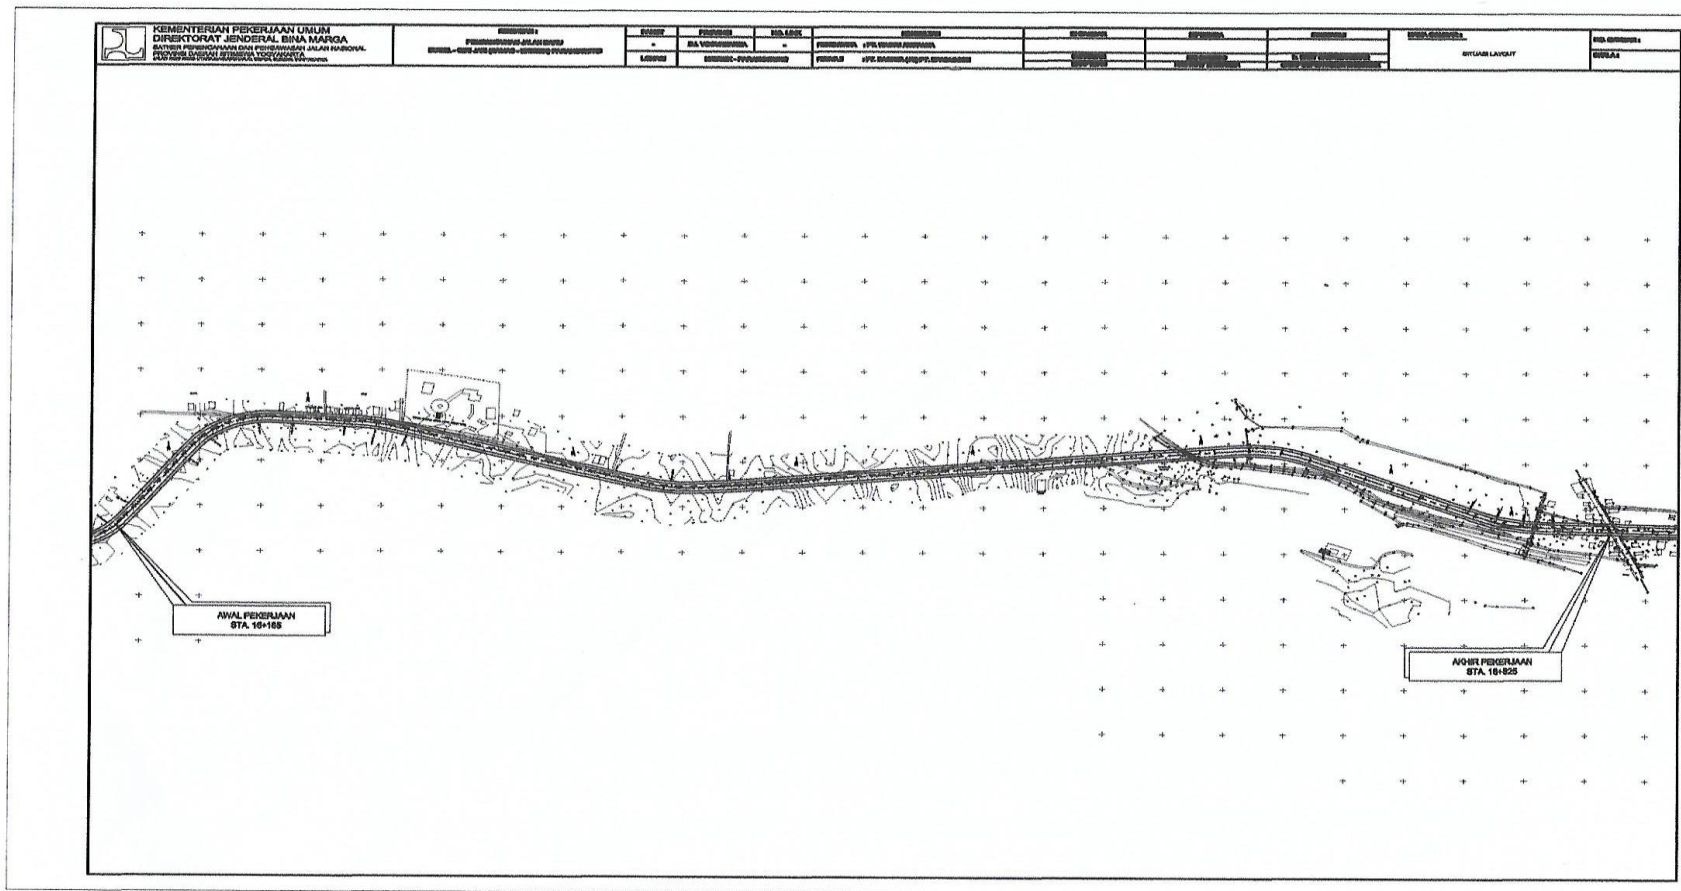


Lampiran 5. Gambar Potongan Memanjang Jalan

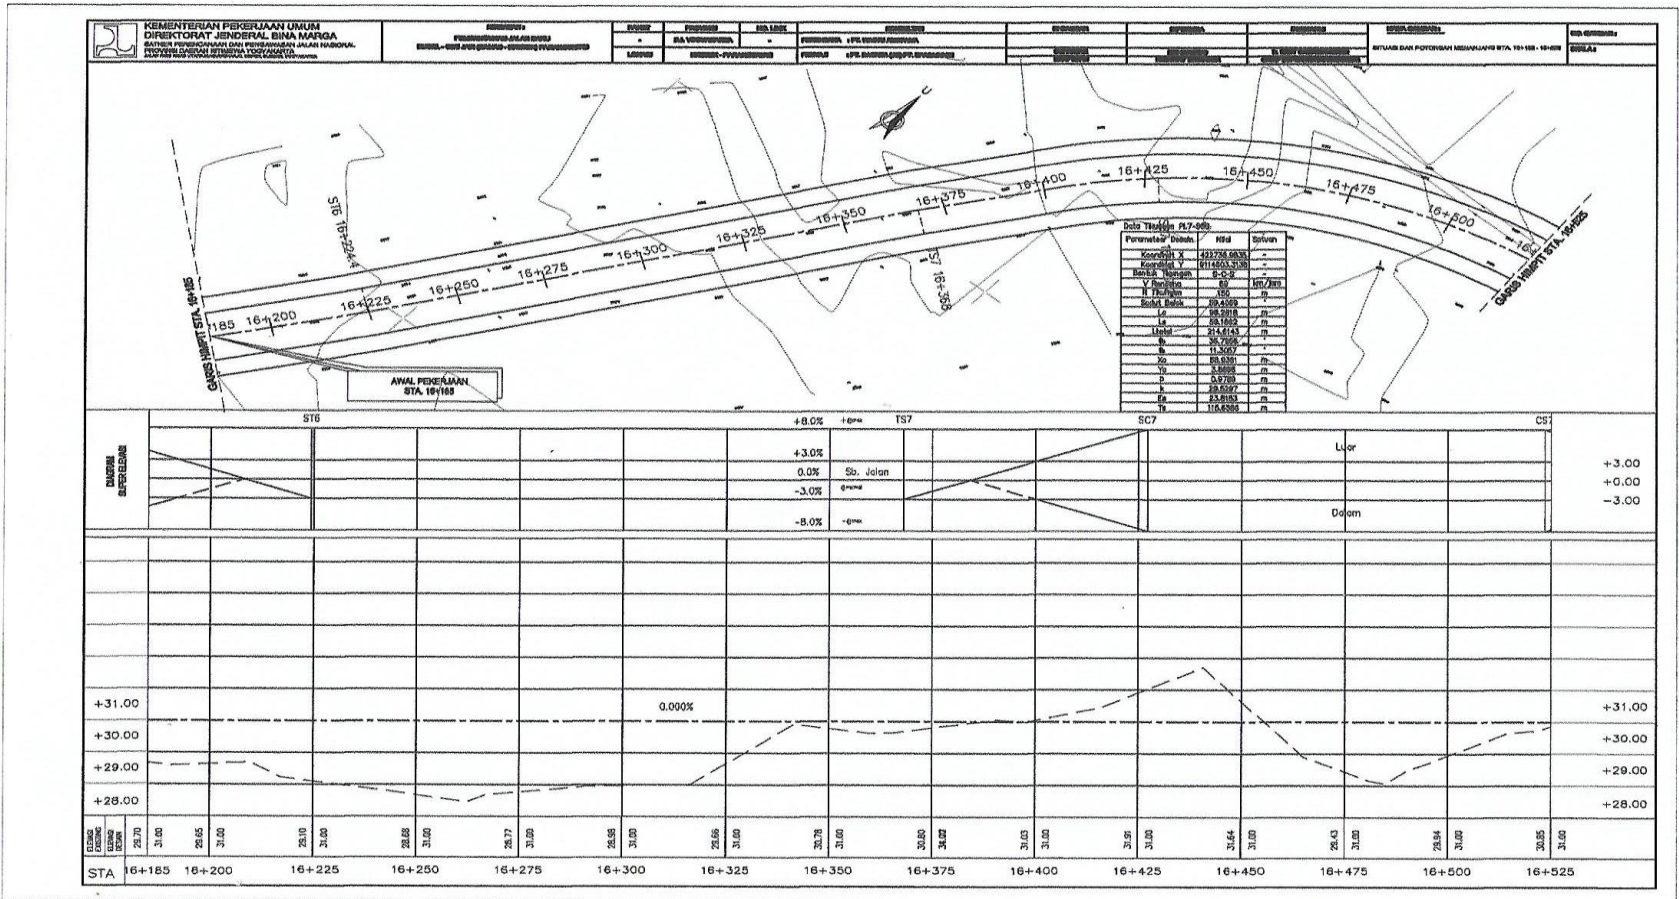


Lampiran 5. Gambar Potongan Memanjang Jalan

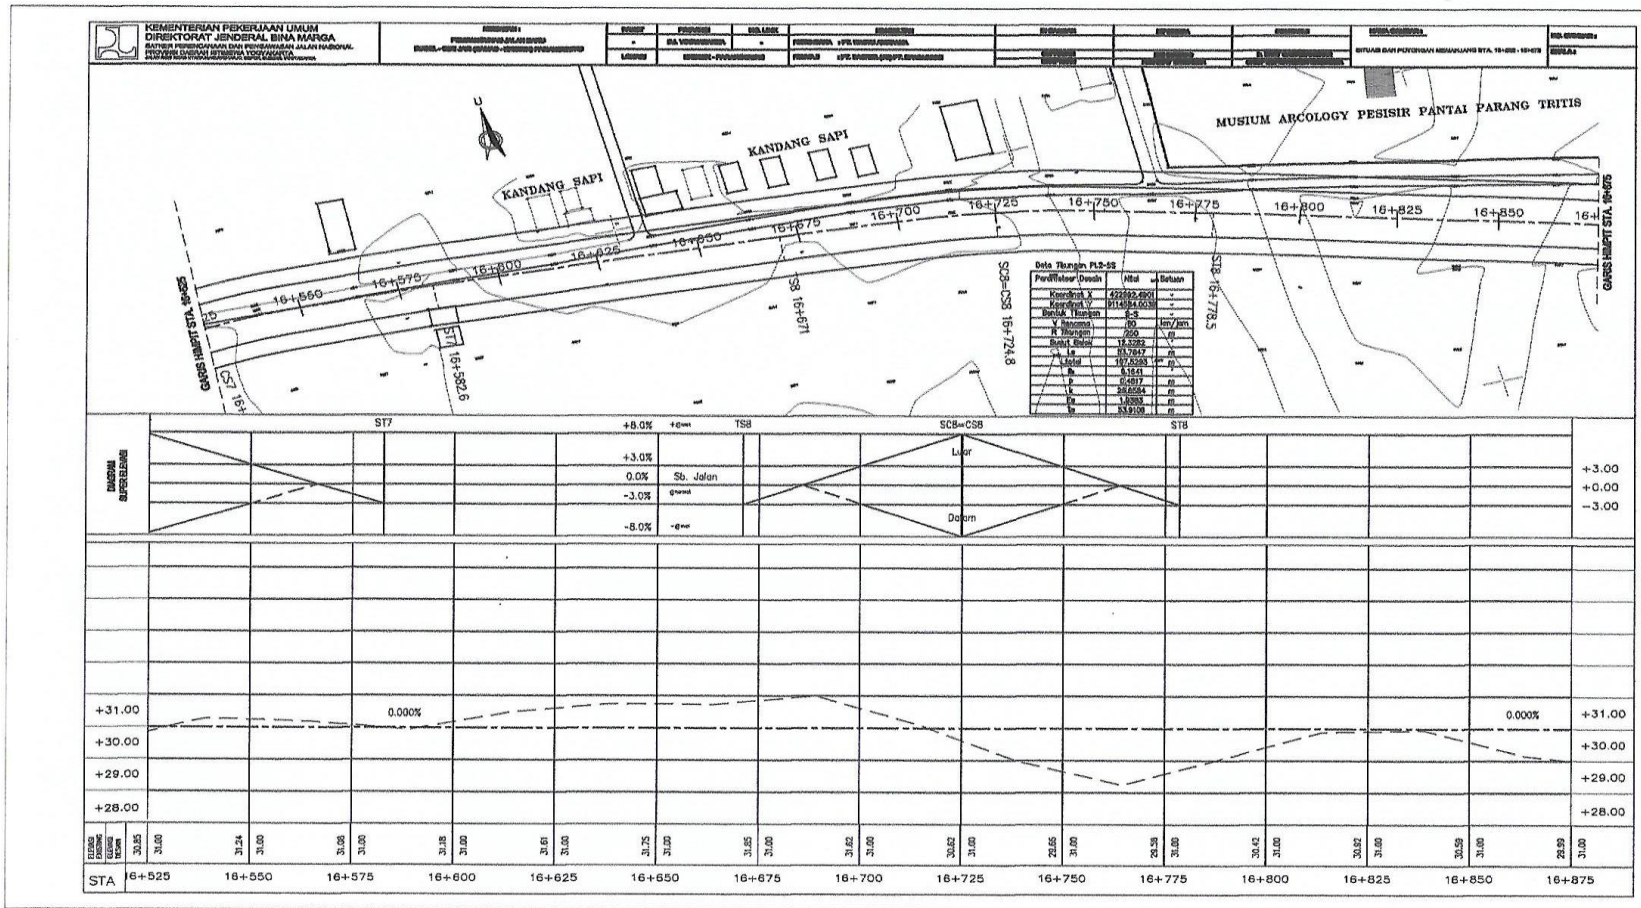


Lampiran 5. Gambar Potongan Memanjang Jalan

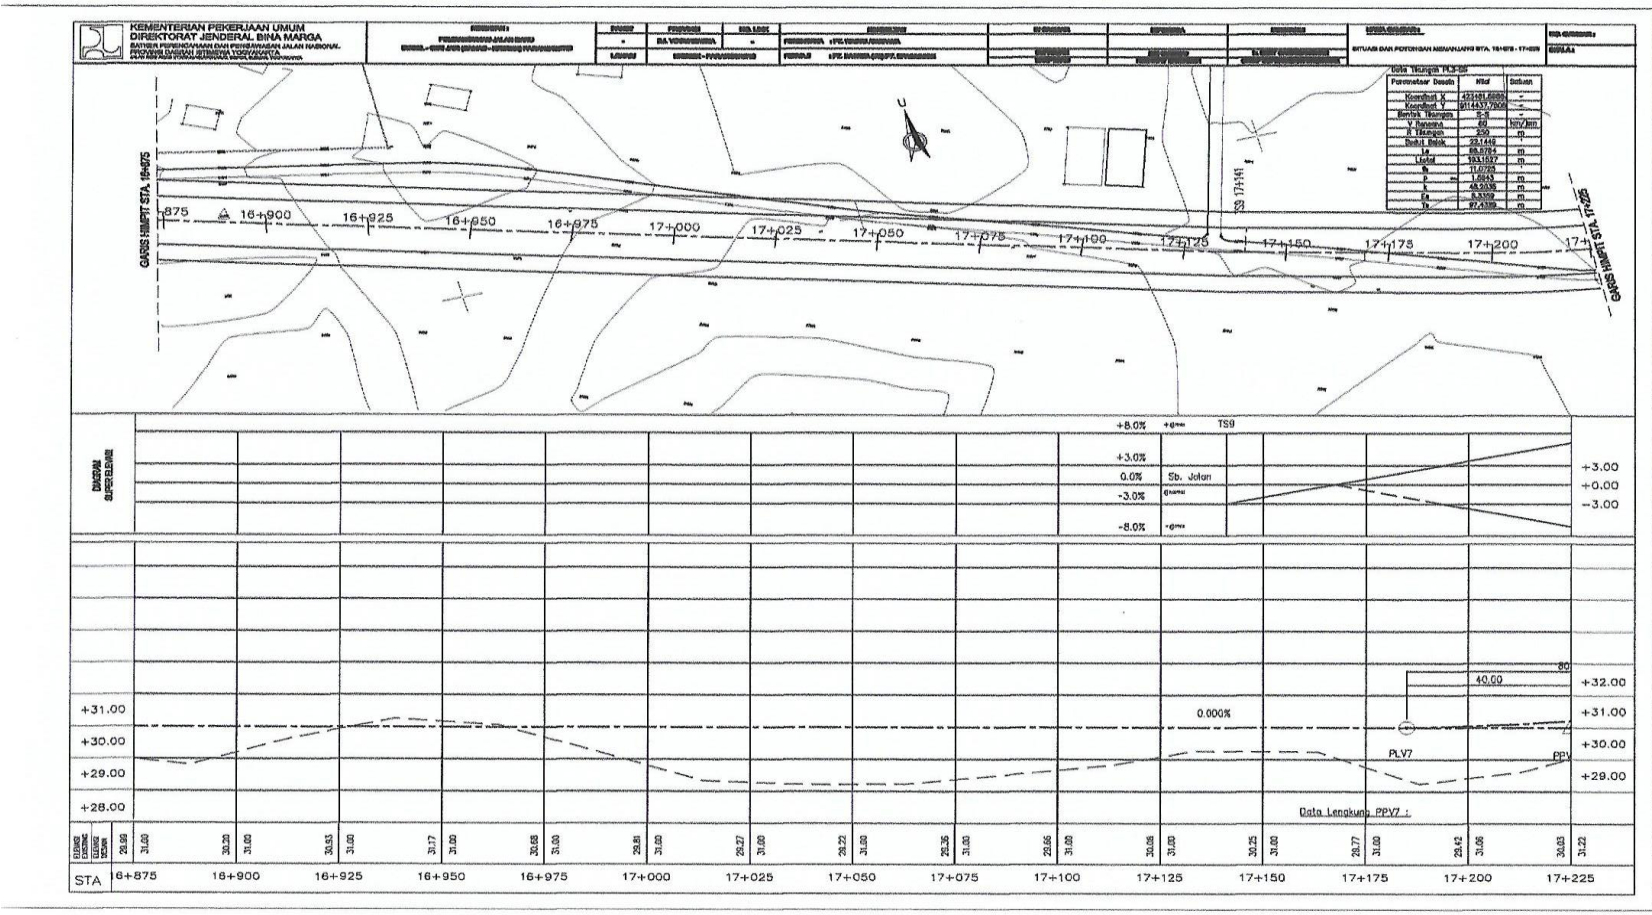


Lampiran 5. Gambar Potongan Memanjang Jalan

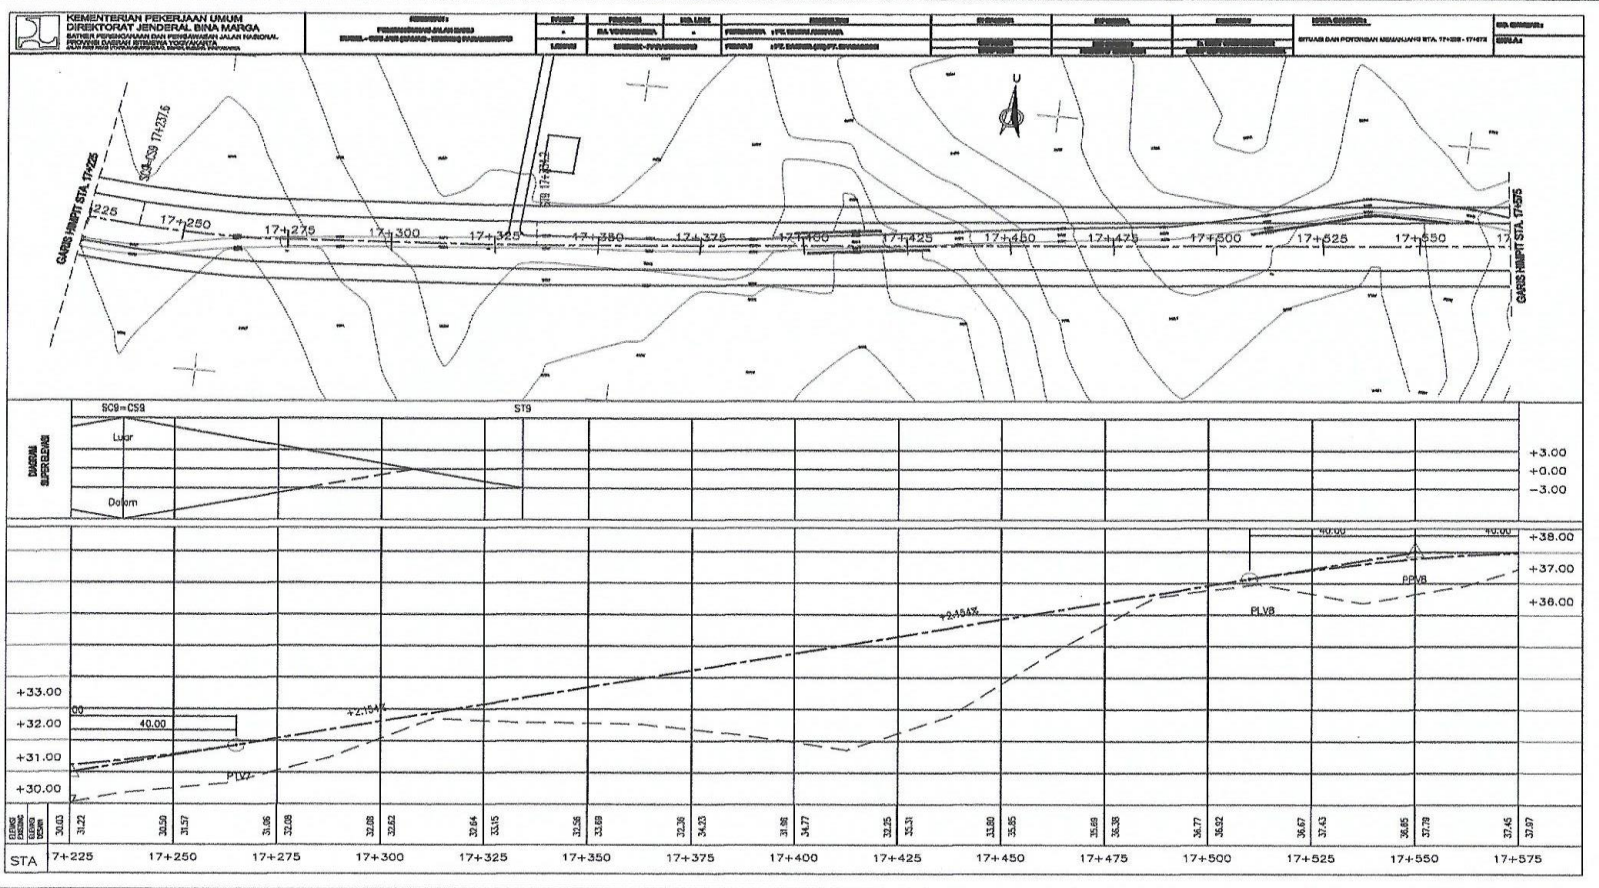

Lampiran 5. Gambar Potongan Memanjang Jalan

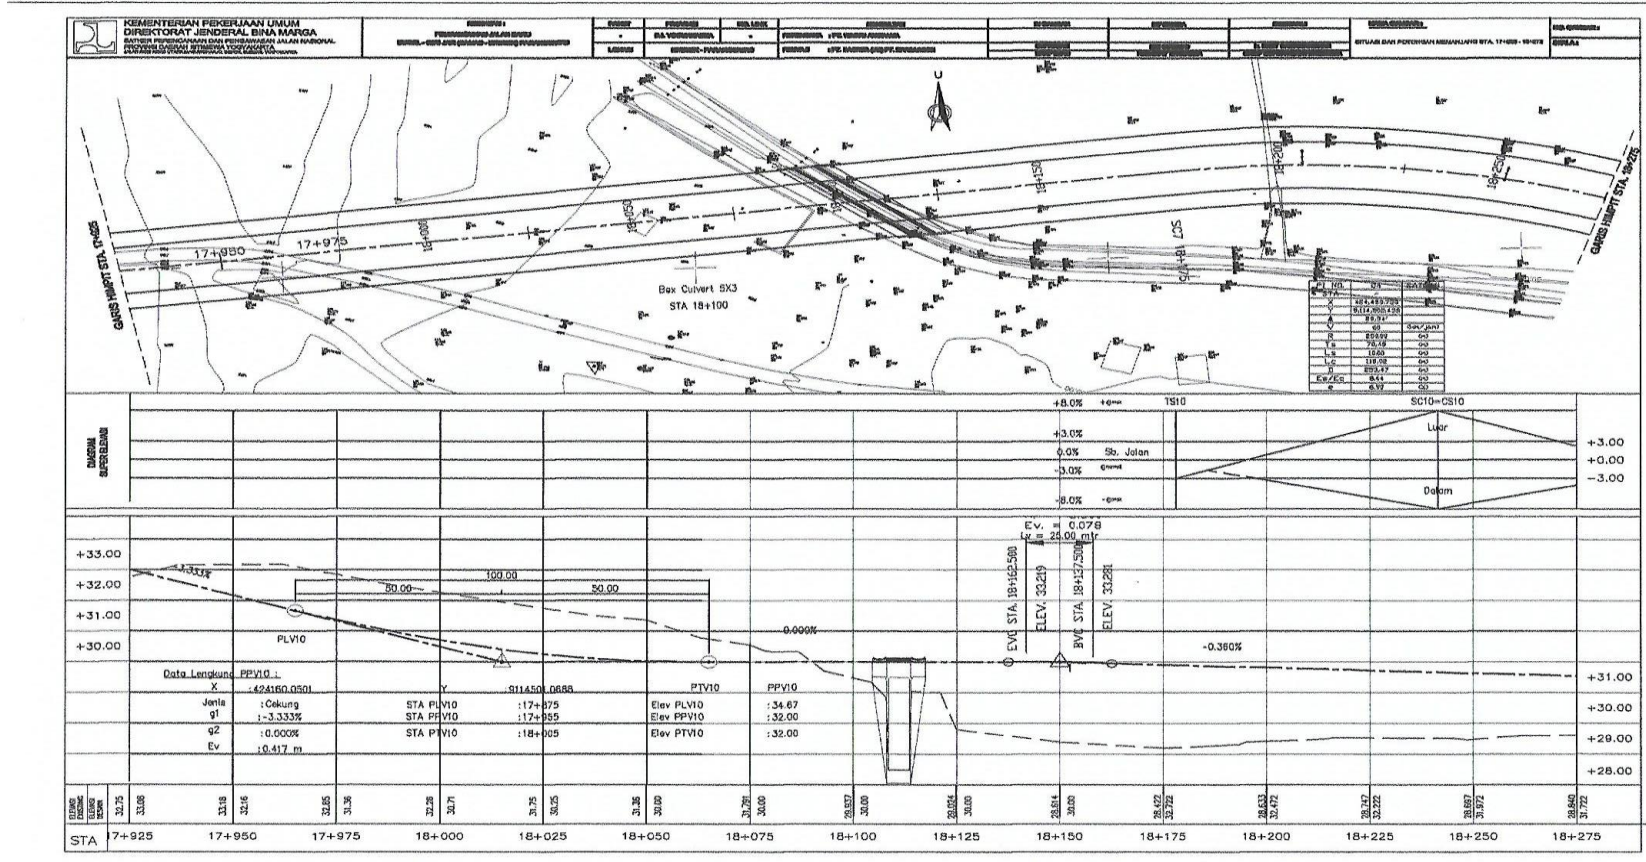


Lampiran 5. Gambar Potongan Memanjang Jalan

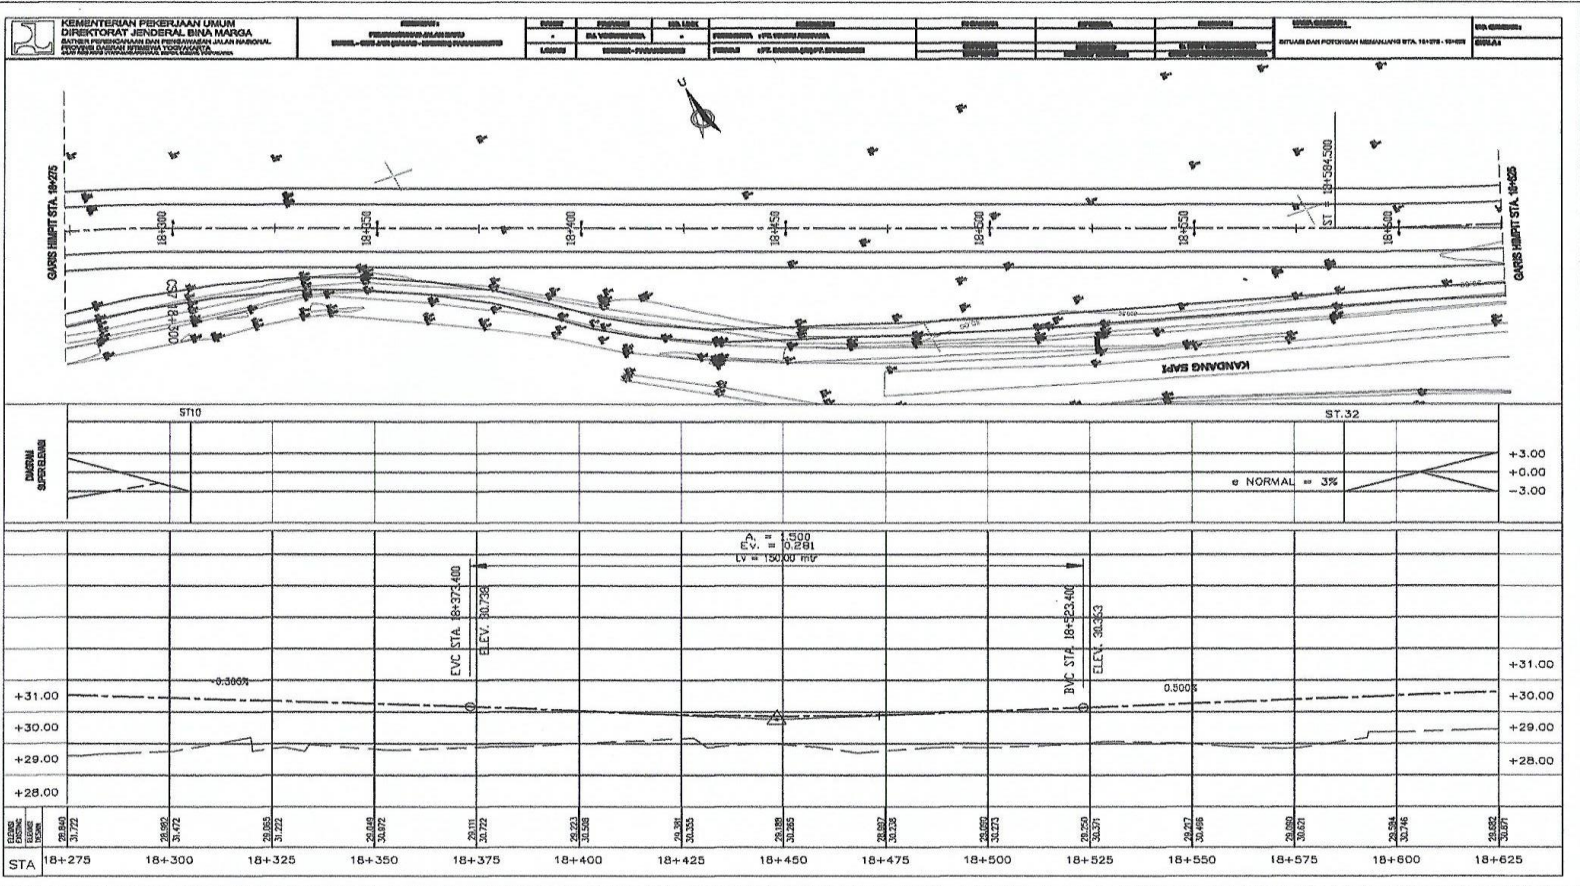


Lampiran 5. Gambar Potongan Melmanjang Jalan


8

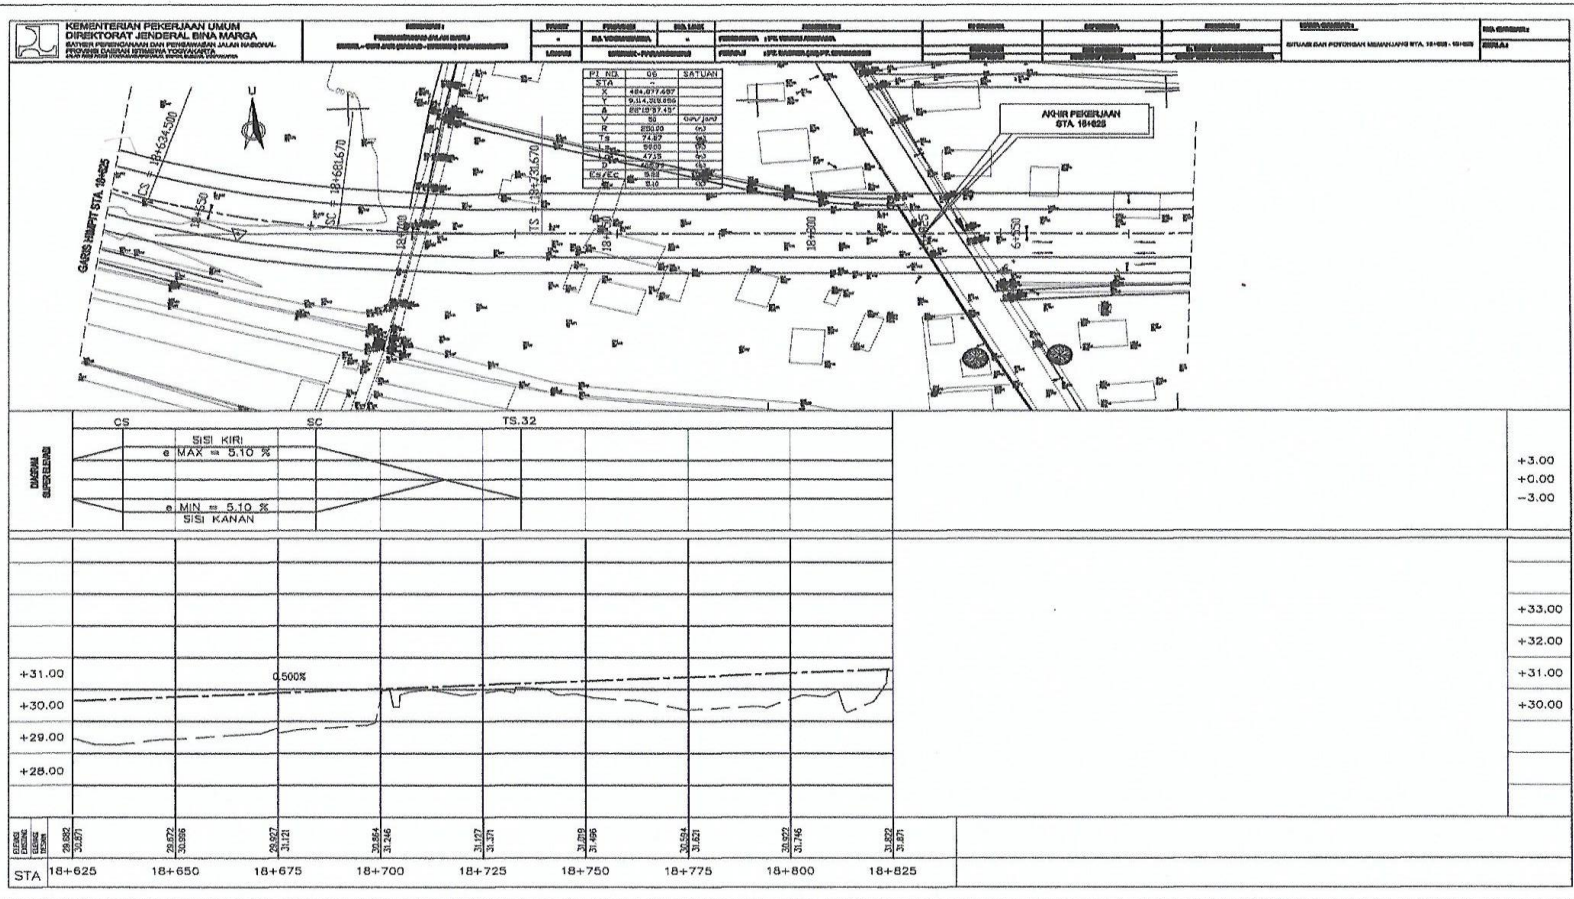


Lampiran 6. Gambar Siklus 1 Alternatif 1

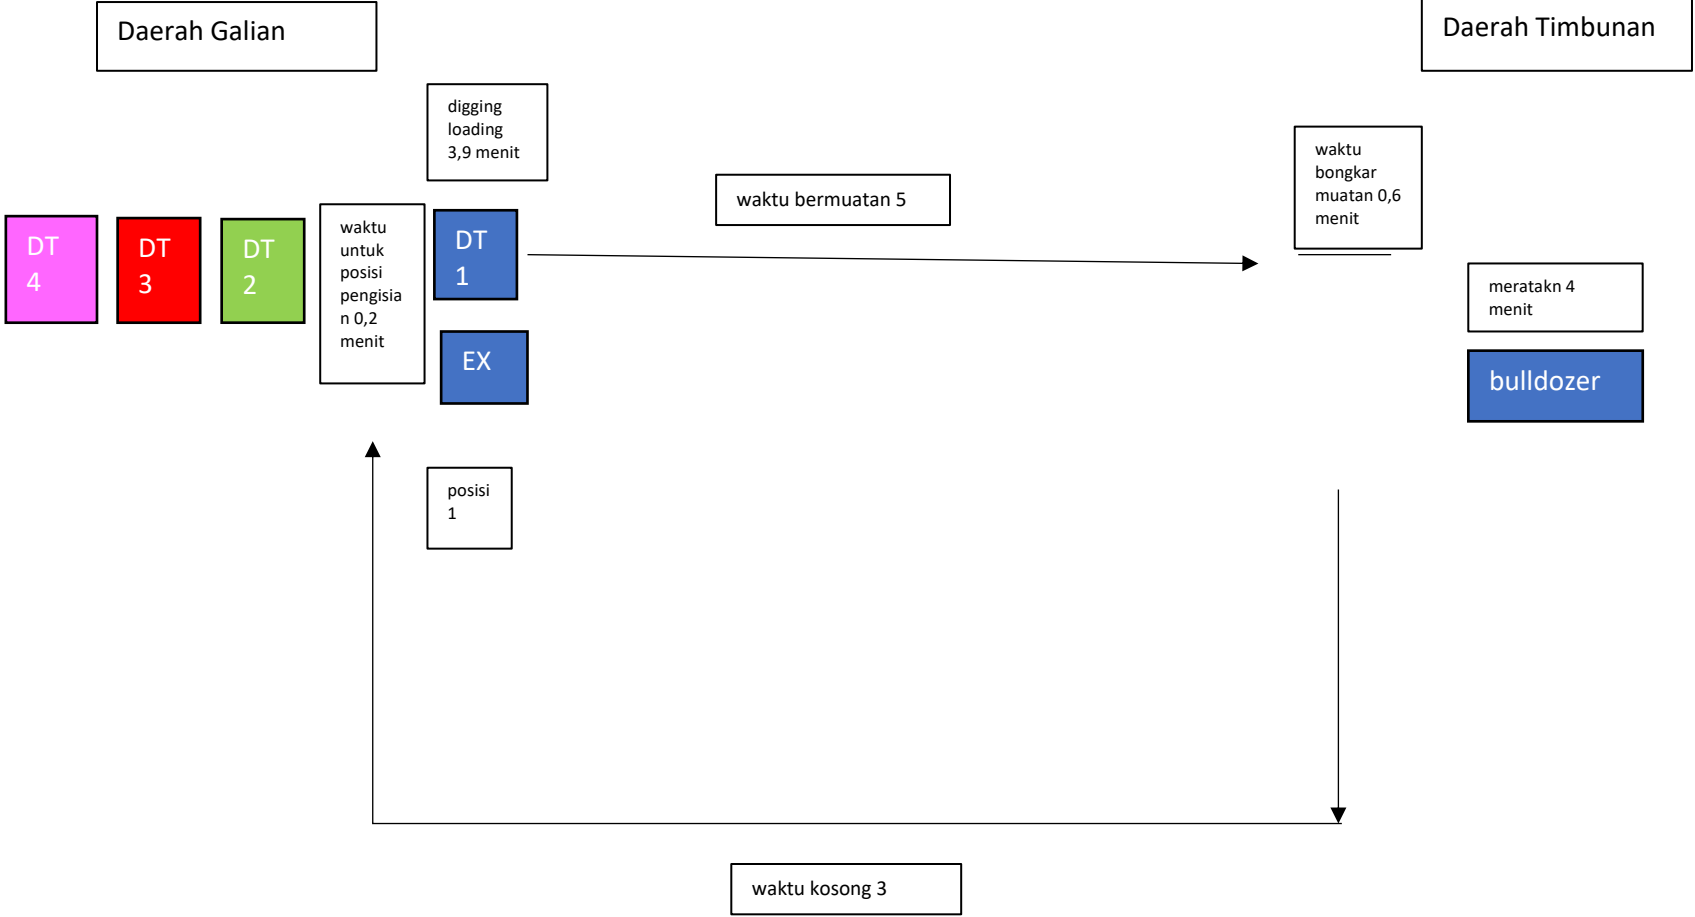


Lampiran 6. Gambar Siklus 2 Alternatif 1

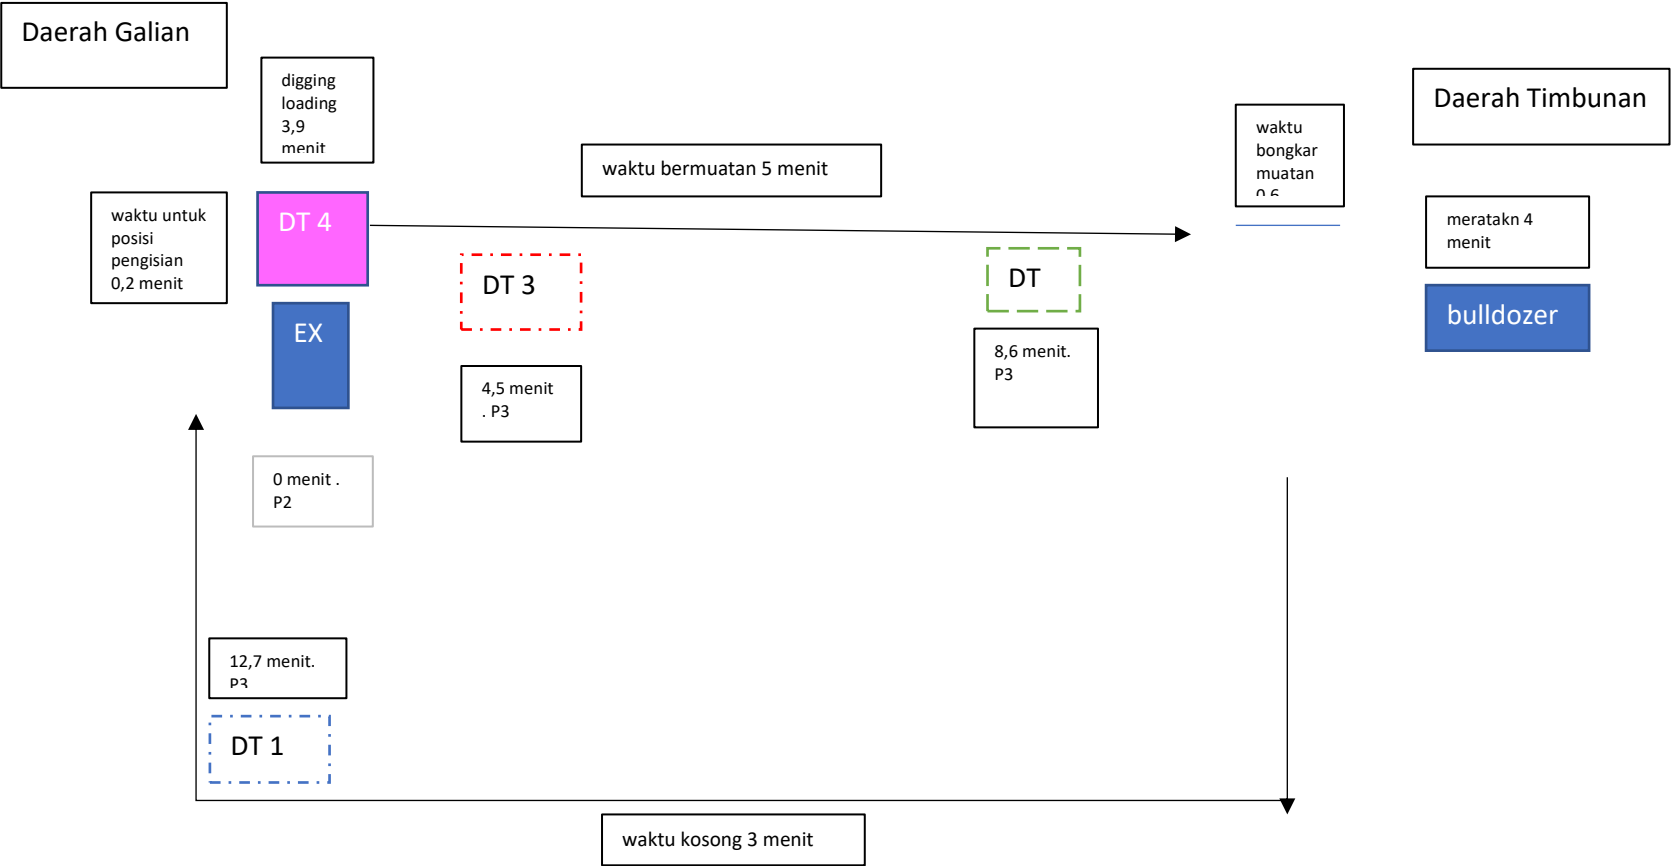


Lampiran 6. Gambar Siklus 1 Alternatif 2

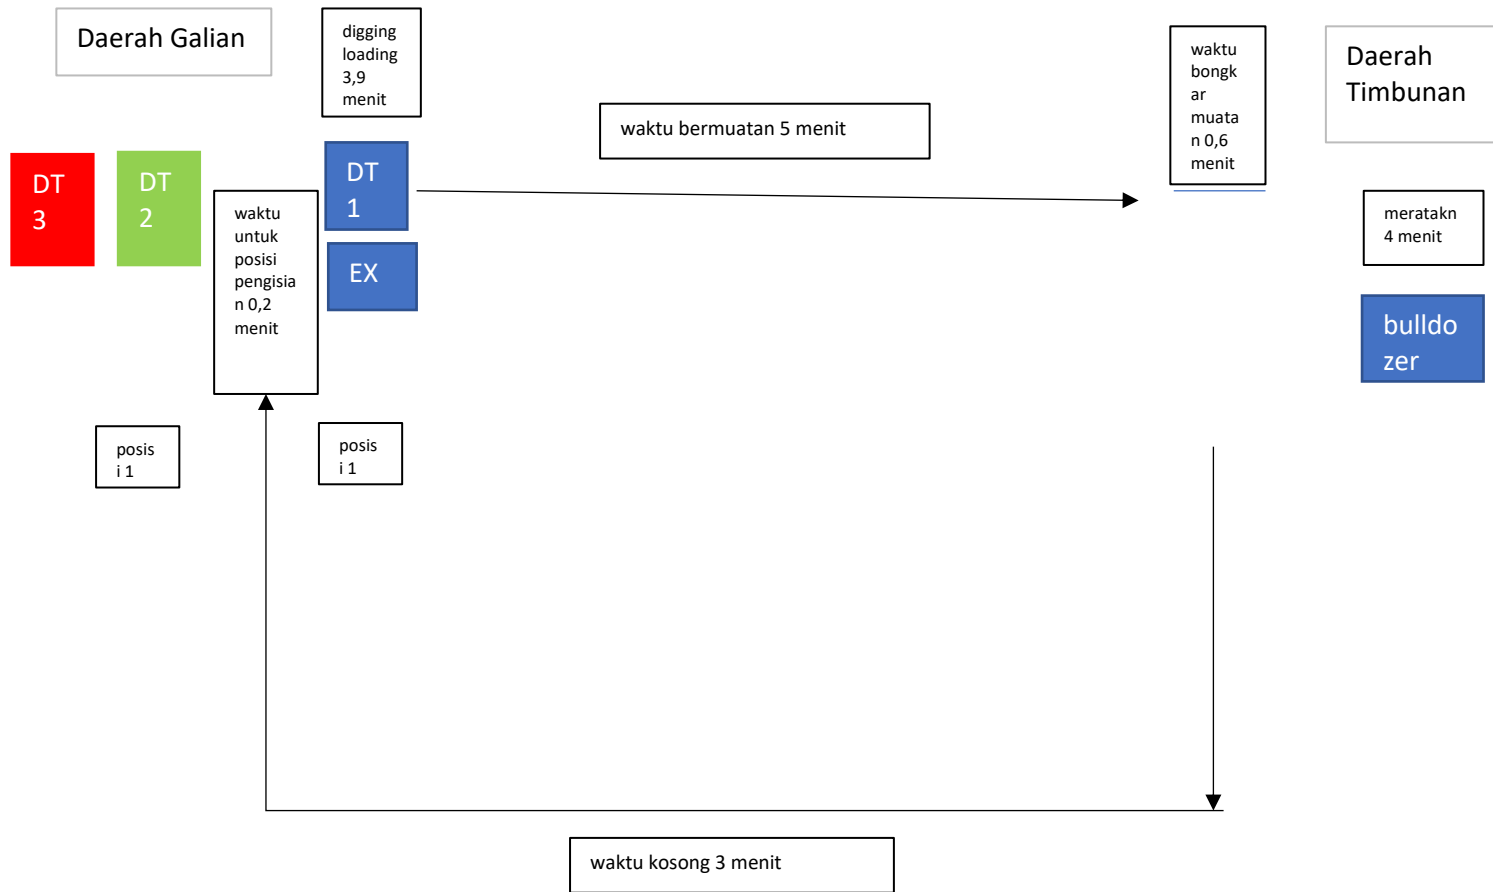

Lampiran 6. Gambar Siklus 2 Alternatif 2

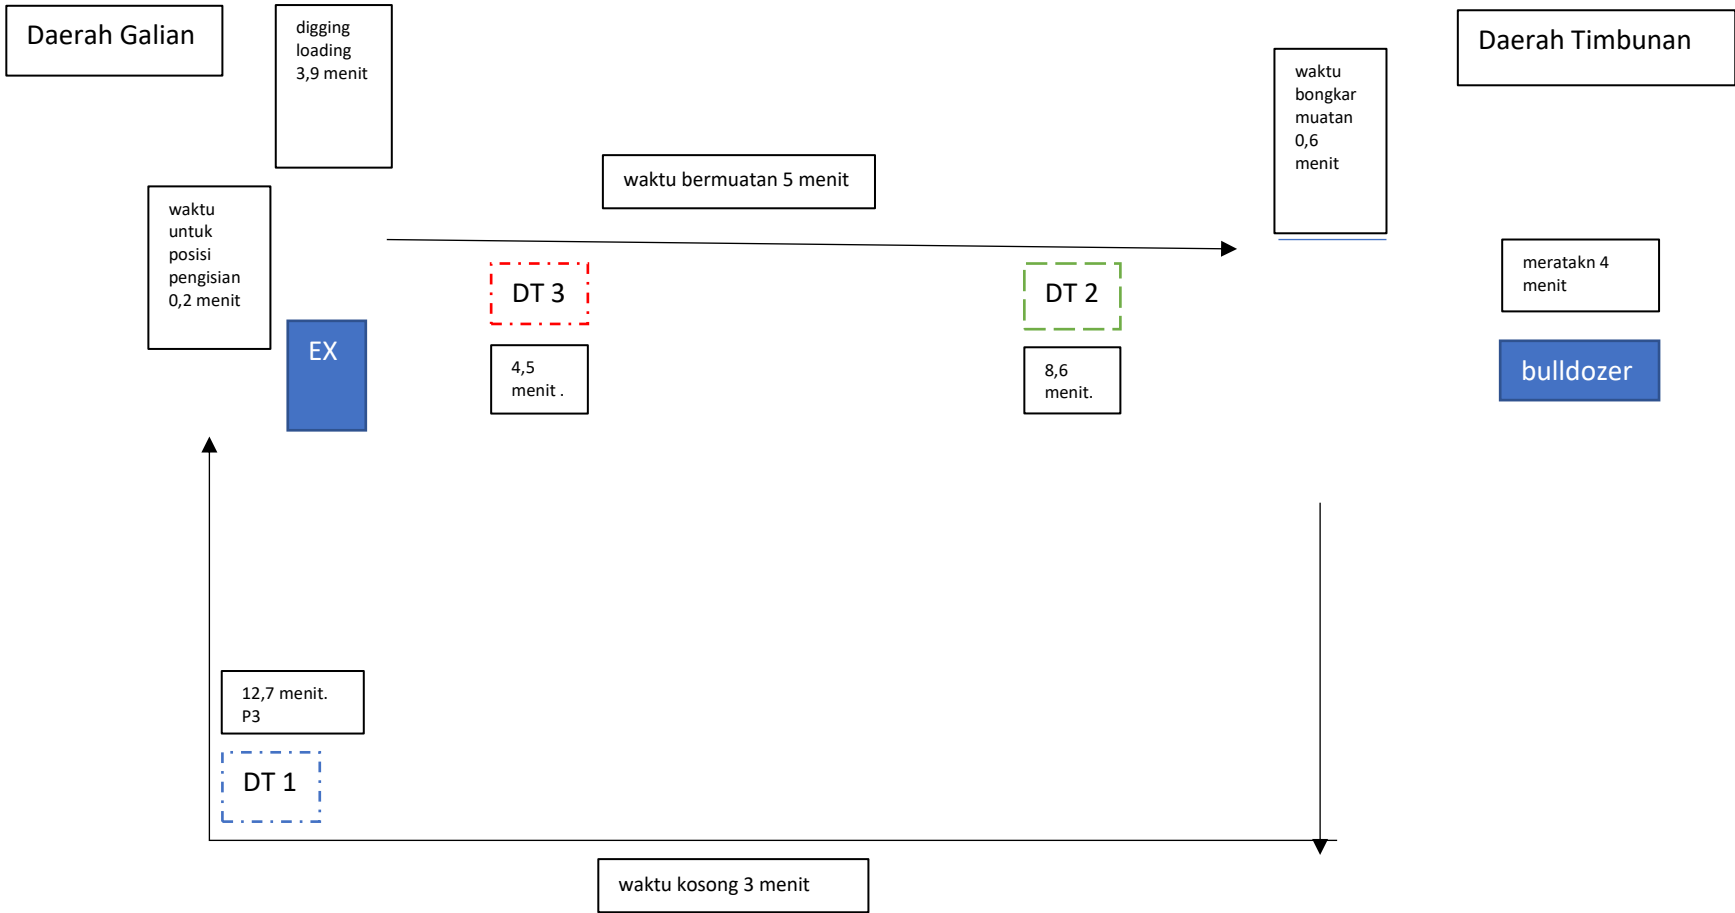

Lampiran 6. Gambar Siklus 1 Alternatif 3

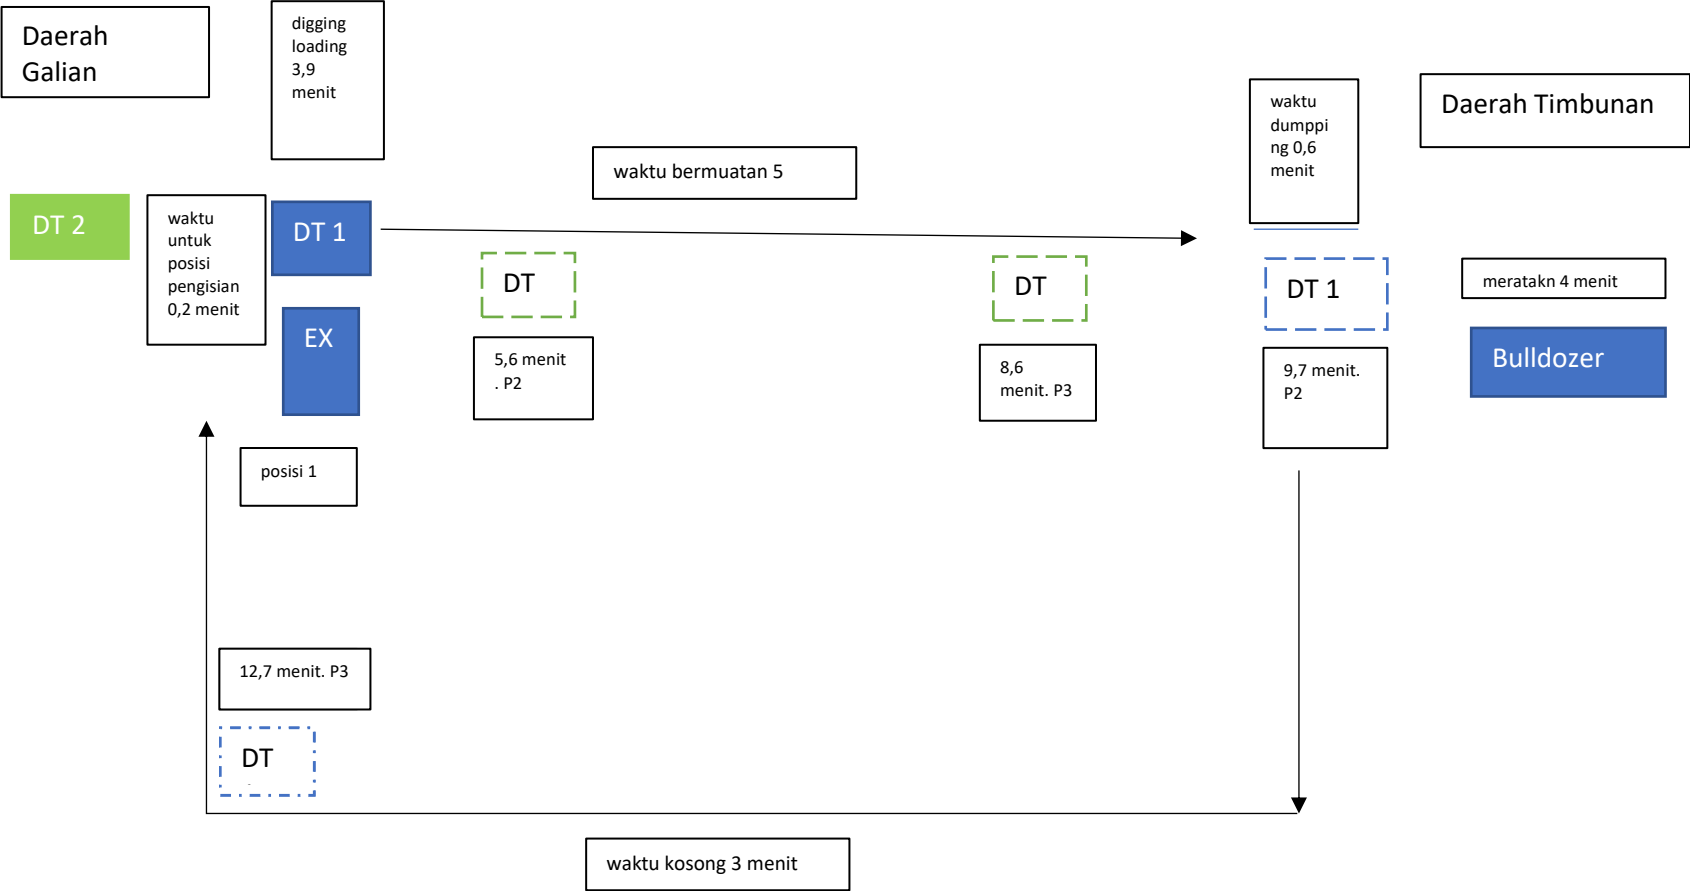

Lampiran 6. Gambar Siklus 2 Alternatif 3

