




AKSONOMETRI STRUKTUR  
SKALA 1 : 200

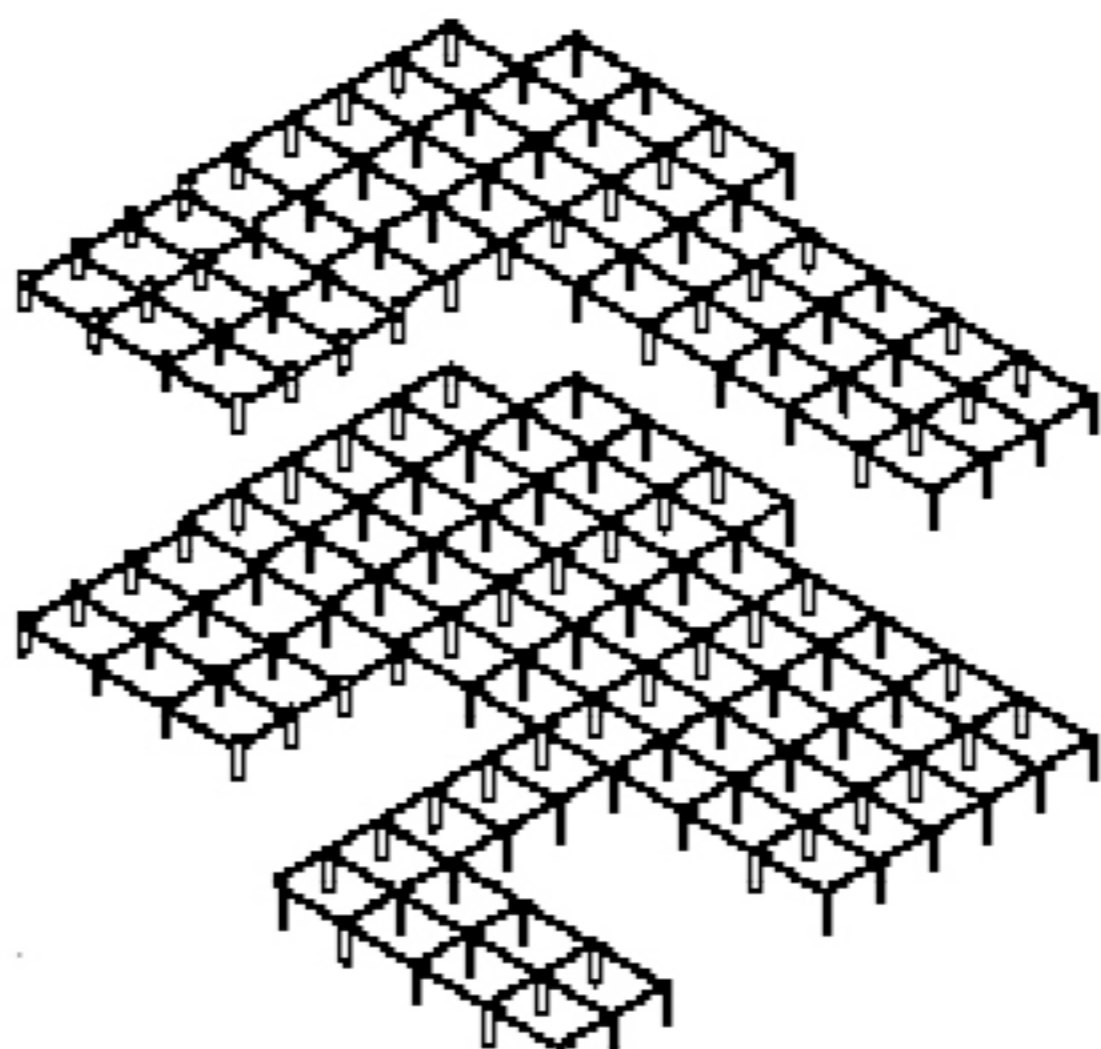

AKSONOMETRI STRUKTUR GROUND FLOOR AND FIRST FLOOR  
SKALA 1 : 200

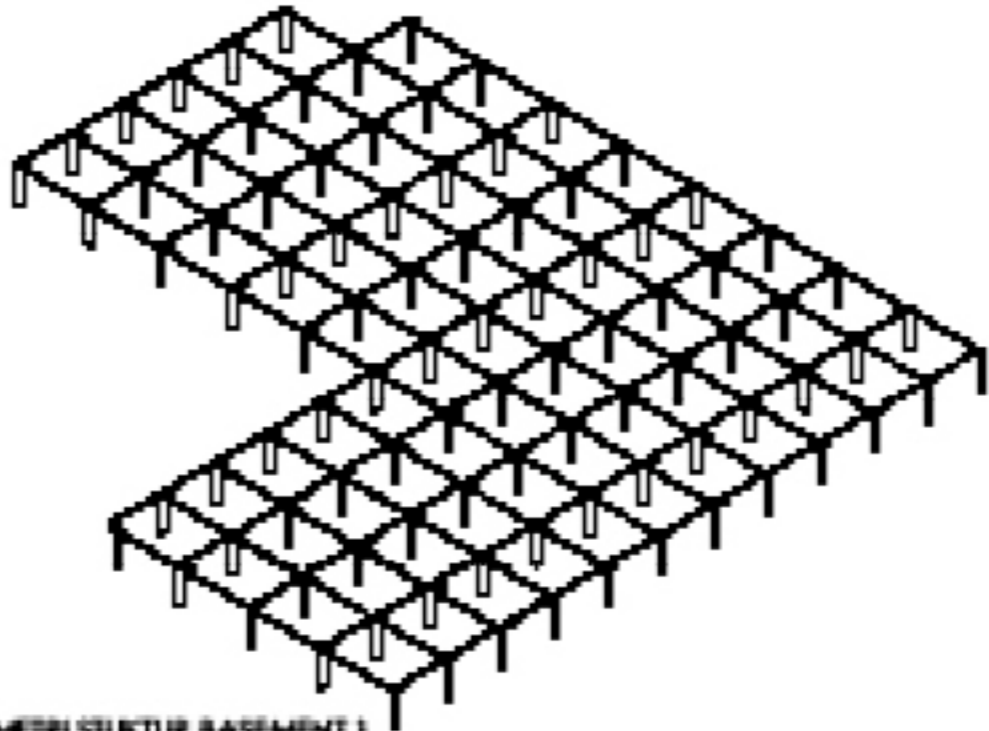

AKSONOMETRI STRUKTUR BASEMENT 1  
SKALA 1 : 200

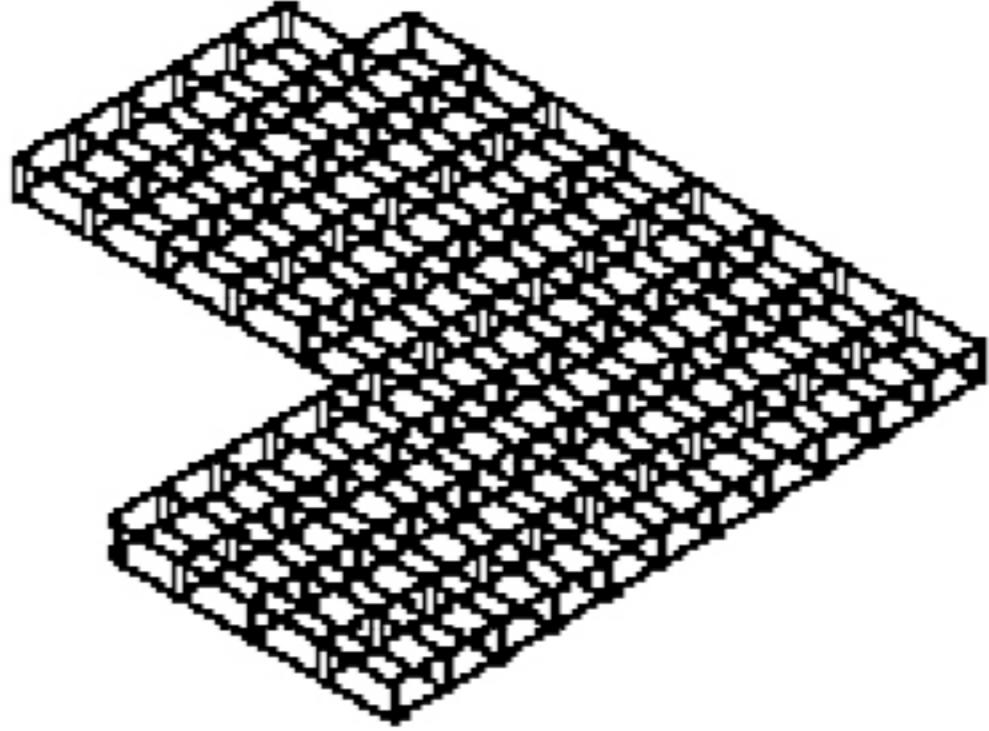

AKSONOMETRI STRUKTUR BASEMENT 2  
SKALA 1 : 200



JURUSAN ARSITEKTUR  
 FAKULTAS TEKNIK SIPIL  
 DAN PERENCANAAN  
 UNIVERSITAS ISLAM  
 INDONESIA

**PROYEK AKHIR  
 SARJANA**



**COMMUNITY CENTER  
 DIFABLE DAN TAMAN  
 KULINER dengan  
 PENDEKATAN DESAIN  
 INKLUSIF pada  
 KAWASAN  
 PARIWISATA KULINER  
 di GONDOKUSUMAN**

**IDENTITAS  
 MAHASISWA**

Amira Rasyida Sarah  
 13512117

**DOSEN  
 PEMBIMBING**

Dr. Ir. Arif Wismadi, M.Sc.


**NAMA GAMBAR**

DENAH BASEMENT 1

**SKALA**

1 : 100

**KETERANGAN**

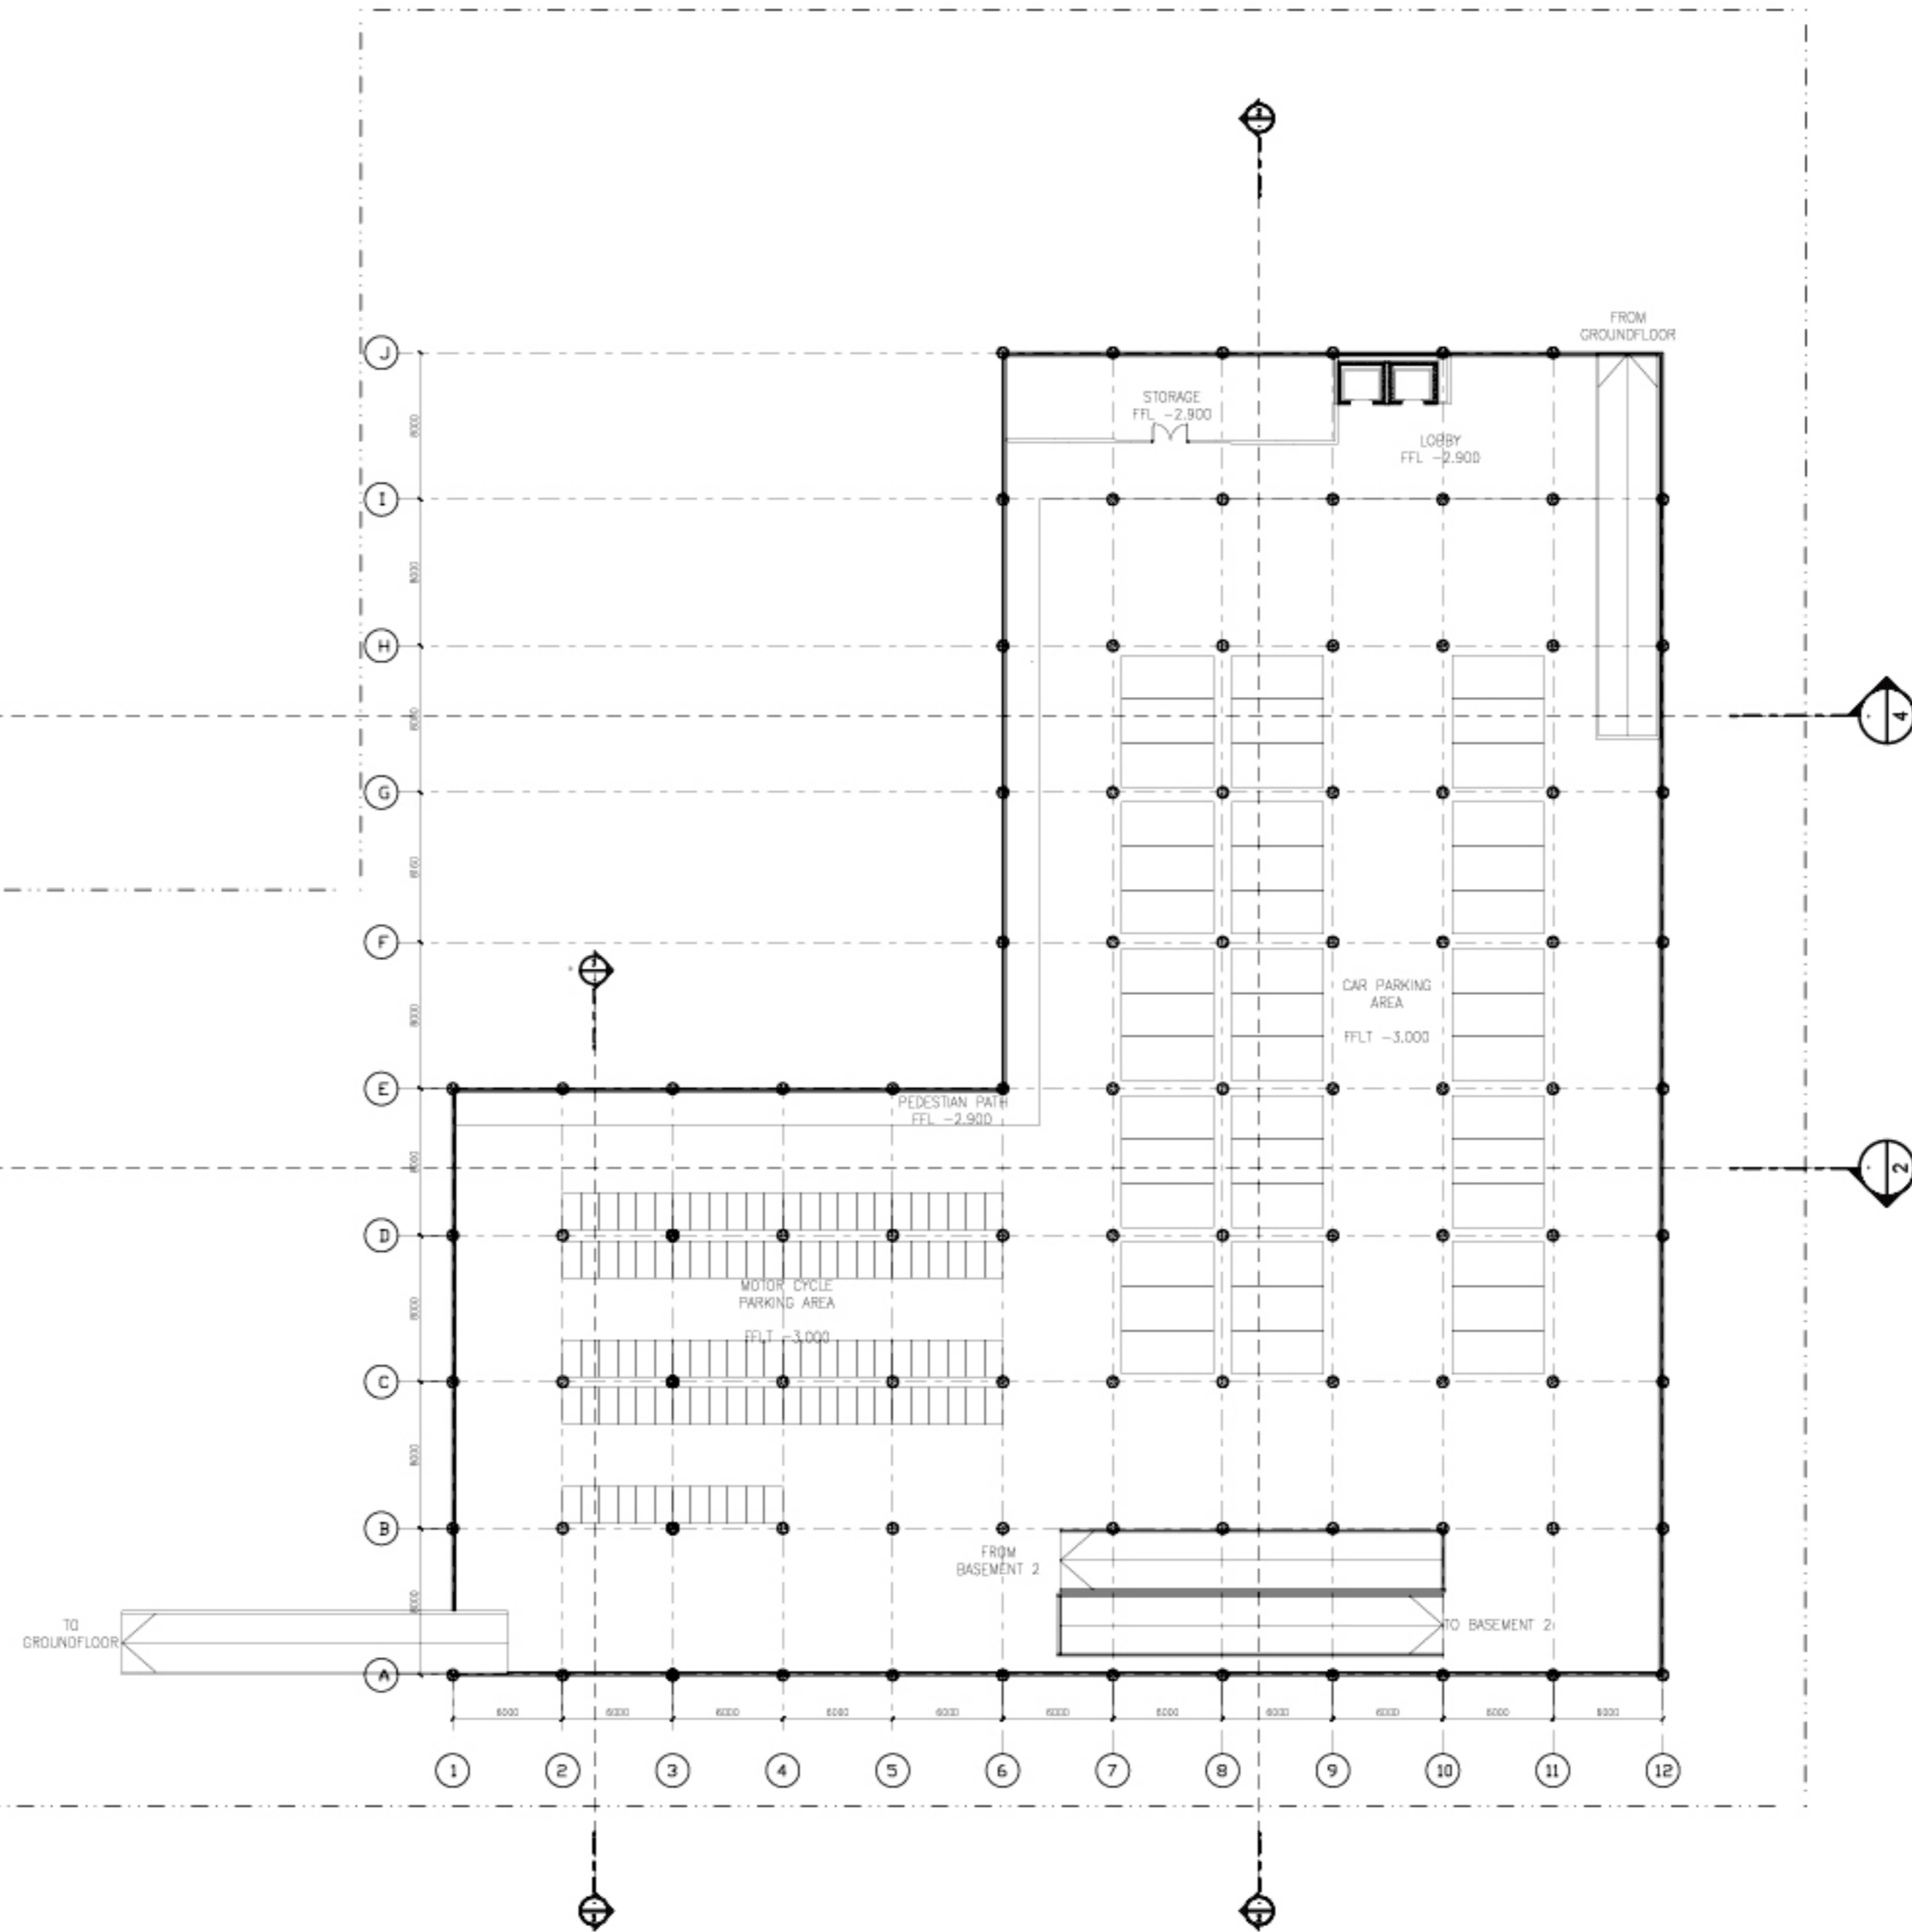

**DENAH BASEMENT 1**  
 Skala 1 : 100

NO. OF PAGE	PAGE



JURUSAN ARSITEKTUR  
FAKULTAS TEKNIK SIPIL  
DAN PERENCANAAN  
UNIVERSITAS ISLAM  
INDONESIA

**PROYEK AKHIR  
SARJANA**



**COMMUNITY CENTER  
DIFABLE DAN TAMAN  
KULINER dengan  
PENDEKATAN DESAIN  
INKLUSIF pada  
KAWASAN  
PARIWISATA KULINER  
di GONDOKUSUMAN**

**IDENTITAS  
MAHASISWA**

Amira Rasyida Sarah  
13512117

**DOSEN  
PEMBIMBING**

Dr. Ir. Arif Wismadi, M.Sc.


**NAMA GAMBAR**

DENAH BASEMENT 2

**SKALA**


1 : 250

**KETERANGAN**

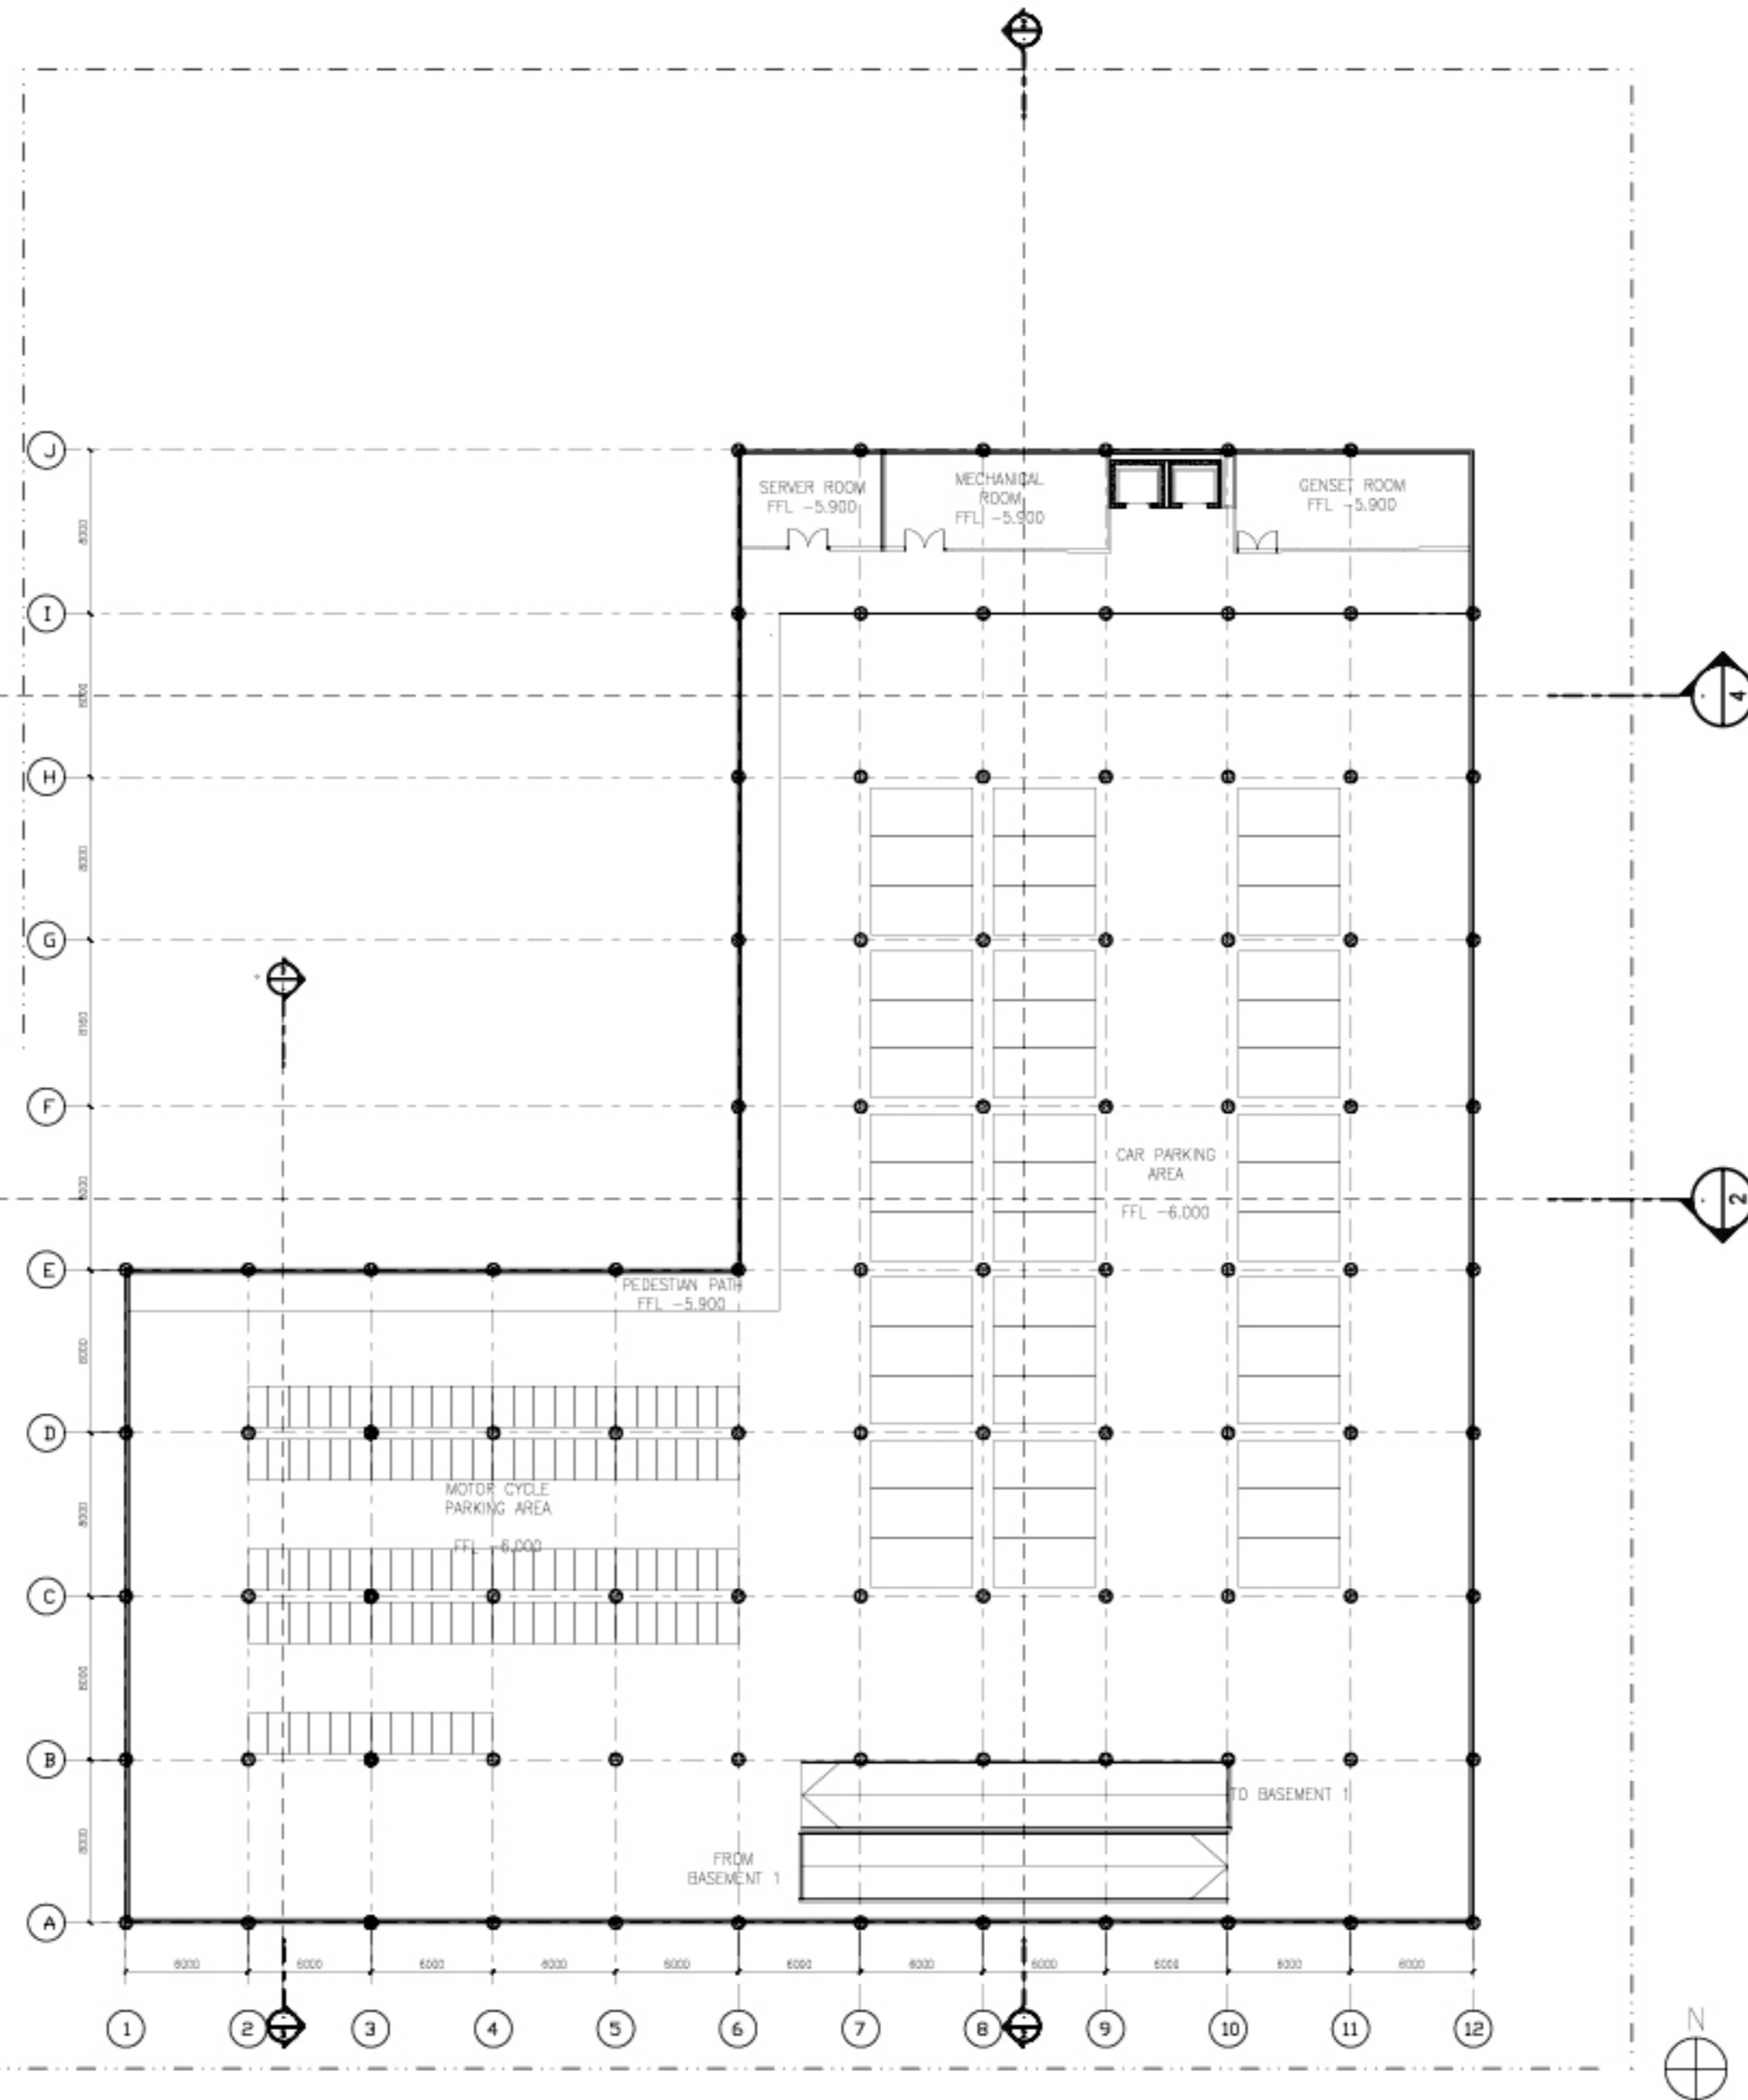

**DENAH COMMUNITY AREA**  
Skala 1 : 250

NO. OF PAGE	PAGE

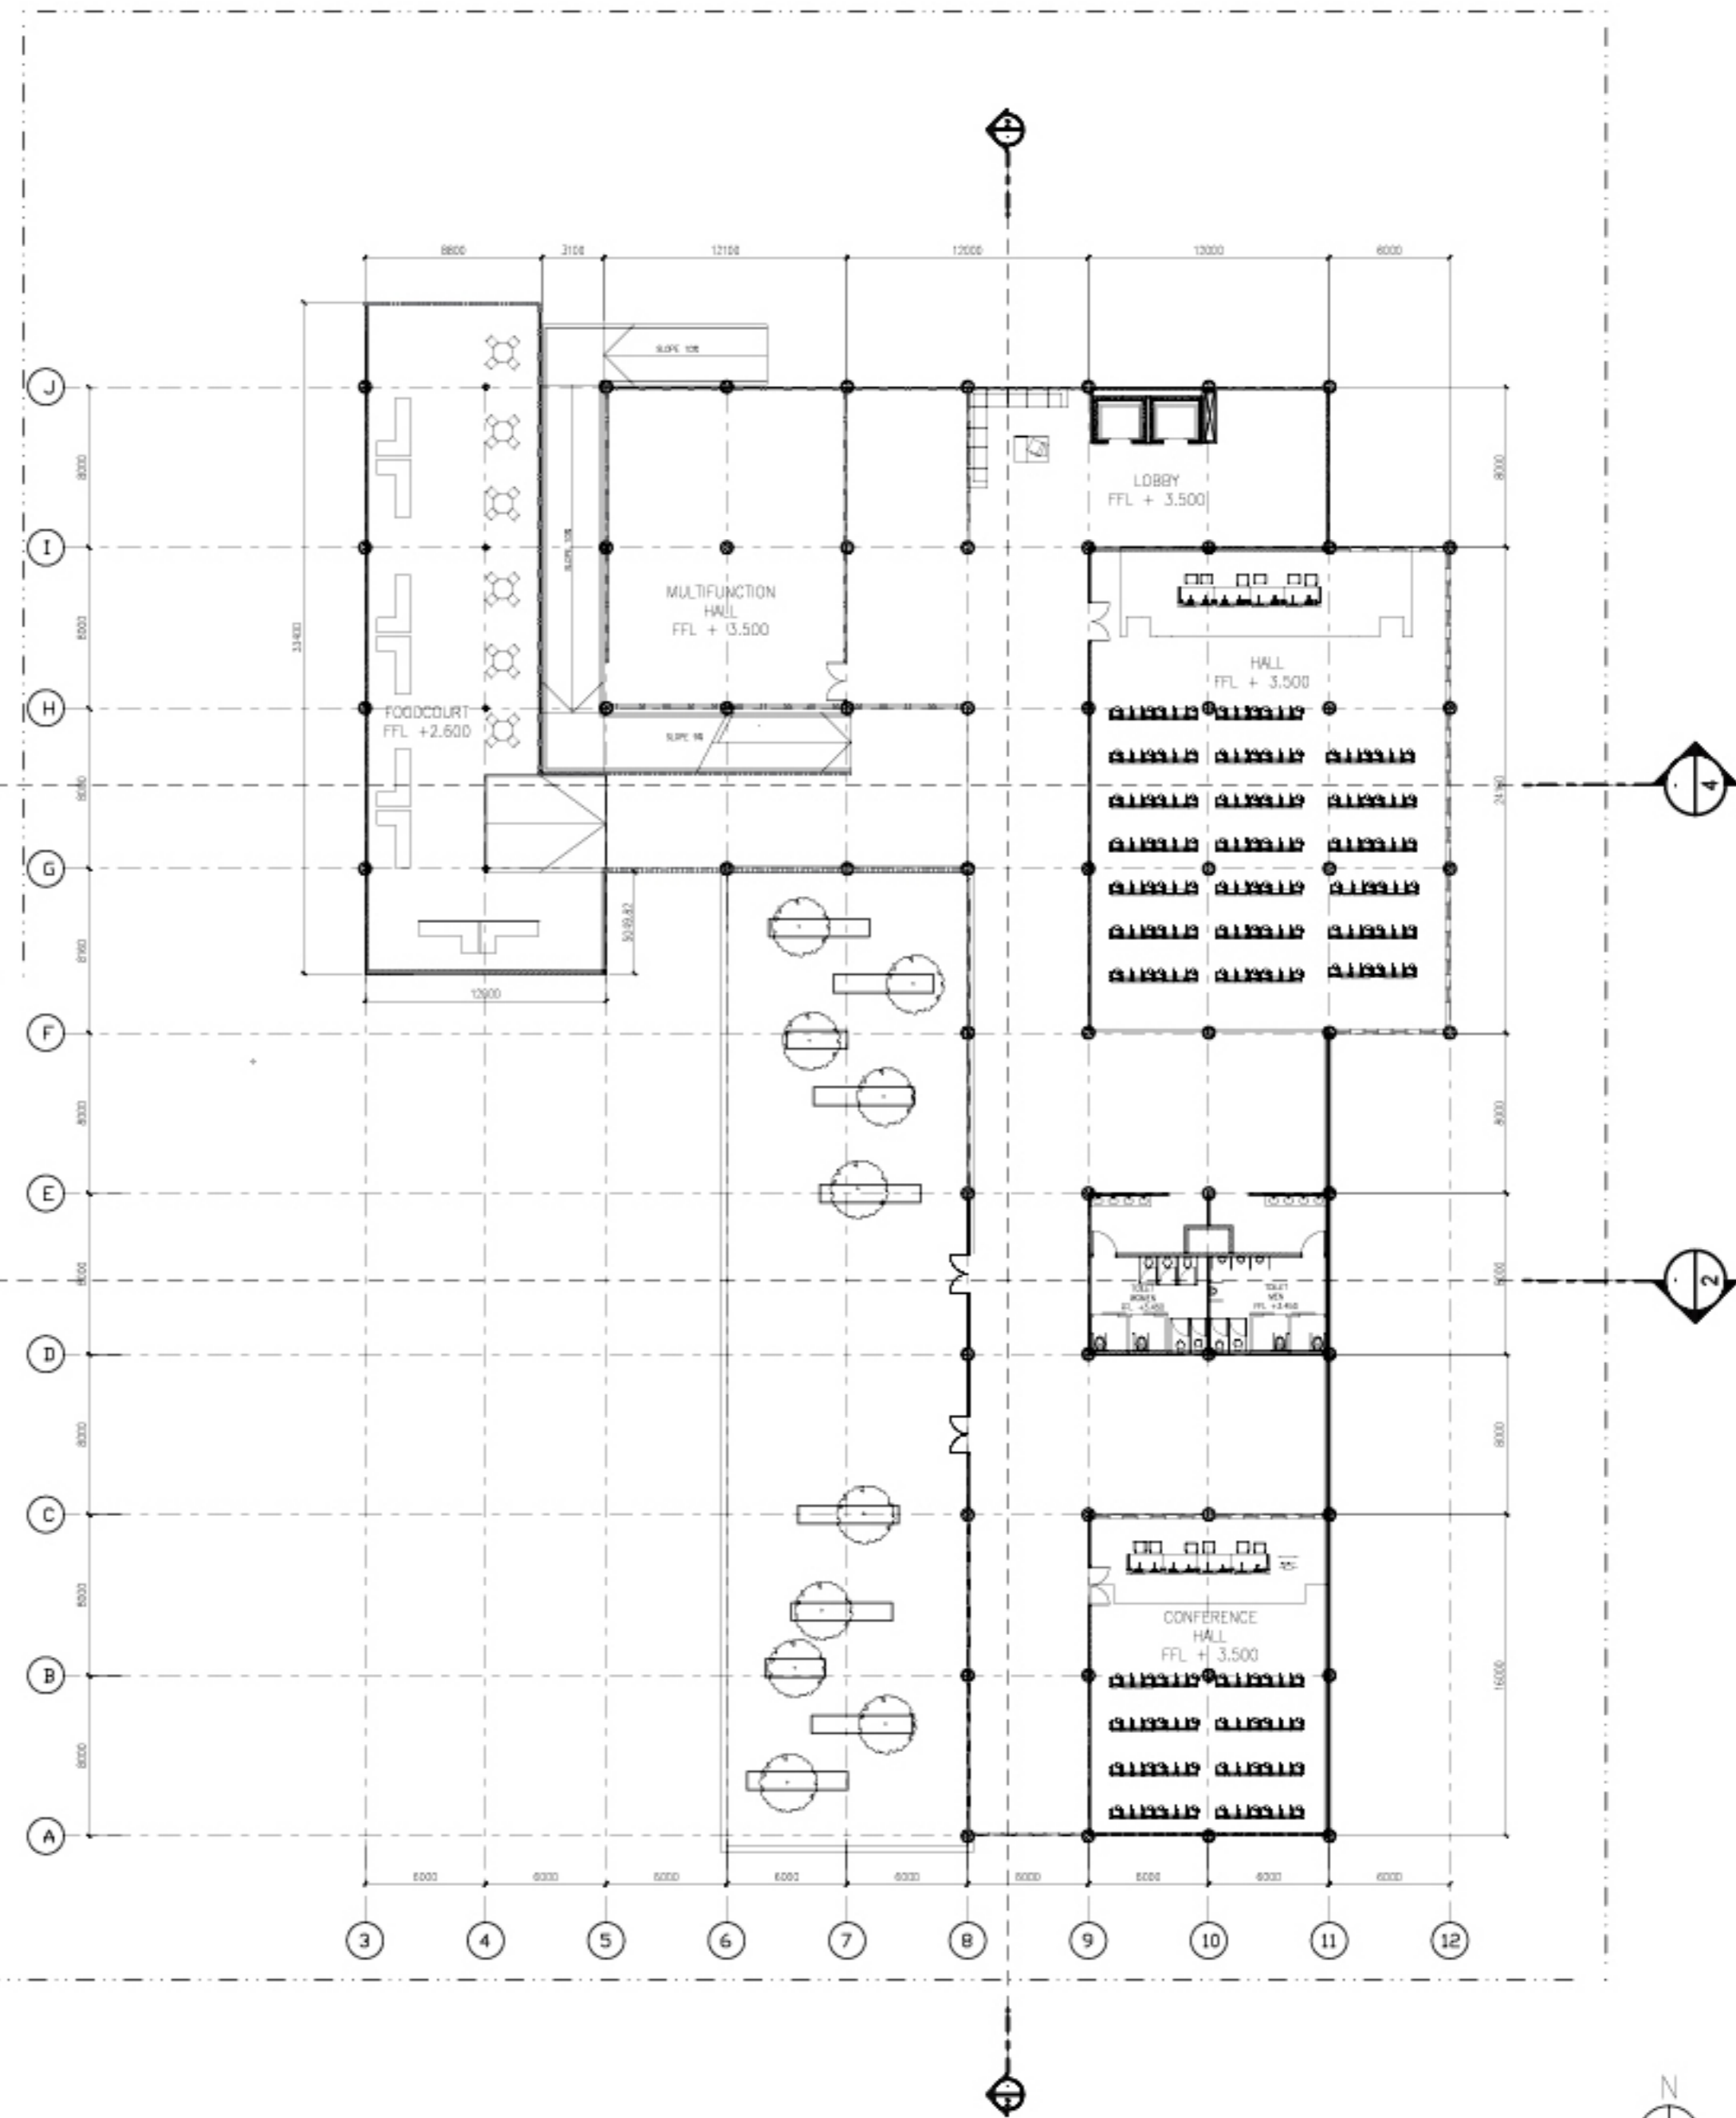



JURUSAN ARSITEKTUR  
FAKULTAS TEKNIK SIPIL  
DAN PERENCANAAN  
UNIVERSITAS ISLAM  
INDONESIA

PROYEK AKHIR  
SARJANA



COMMUNITY CENTER  
DIFABLE DAN TAMAN  
KULINER dengan  
PENDEKATAN DESAIN  
INKLUSIF pada  
KAWASAN  
PARIWISATA KULINER  
di GONDOKUSUMAN

IDENTITAS  
MAHASISWA

Amira Rasyida Sarah  
13512117

DOSEN  
PEMBIMBING

Dr. Ir. Arif Wismadi, M.Sc.


NAMA GAMBAR

DENAH GROUND  
FLOOR

SKALA

1 : 250

KETERANGAN

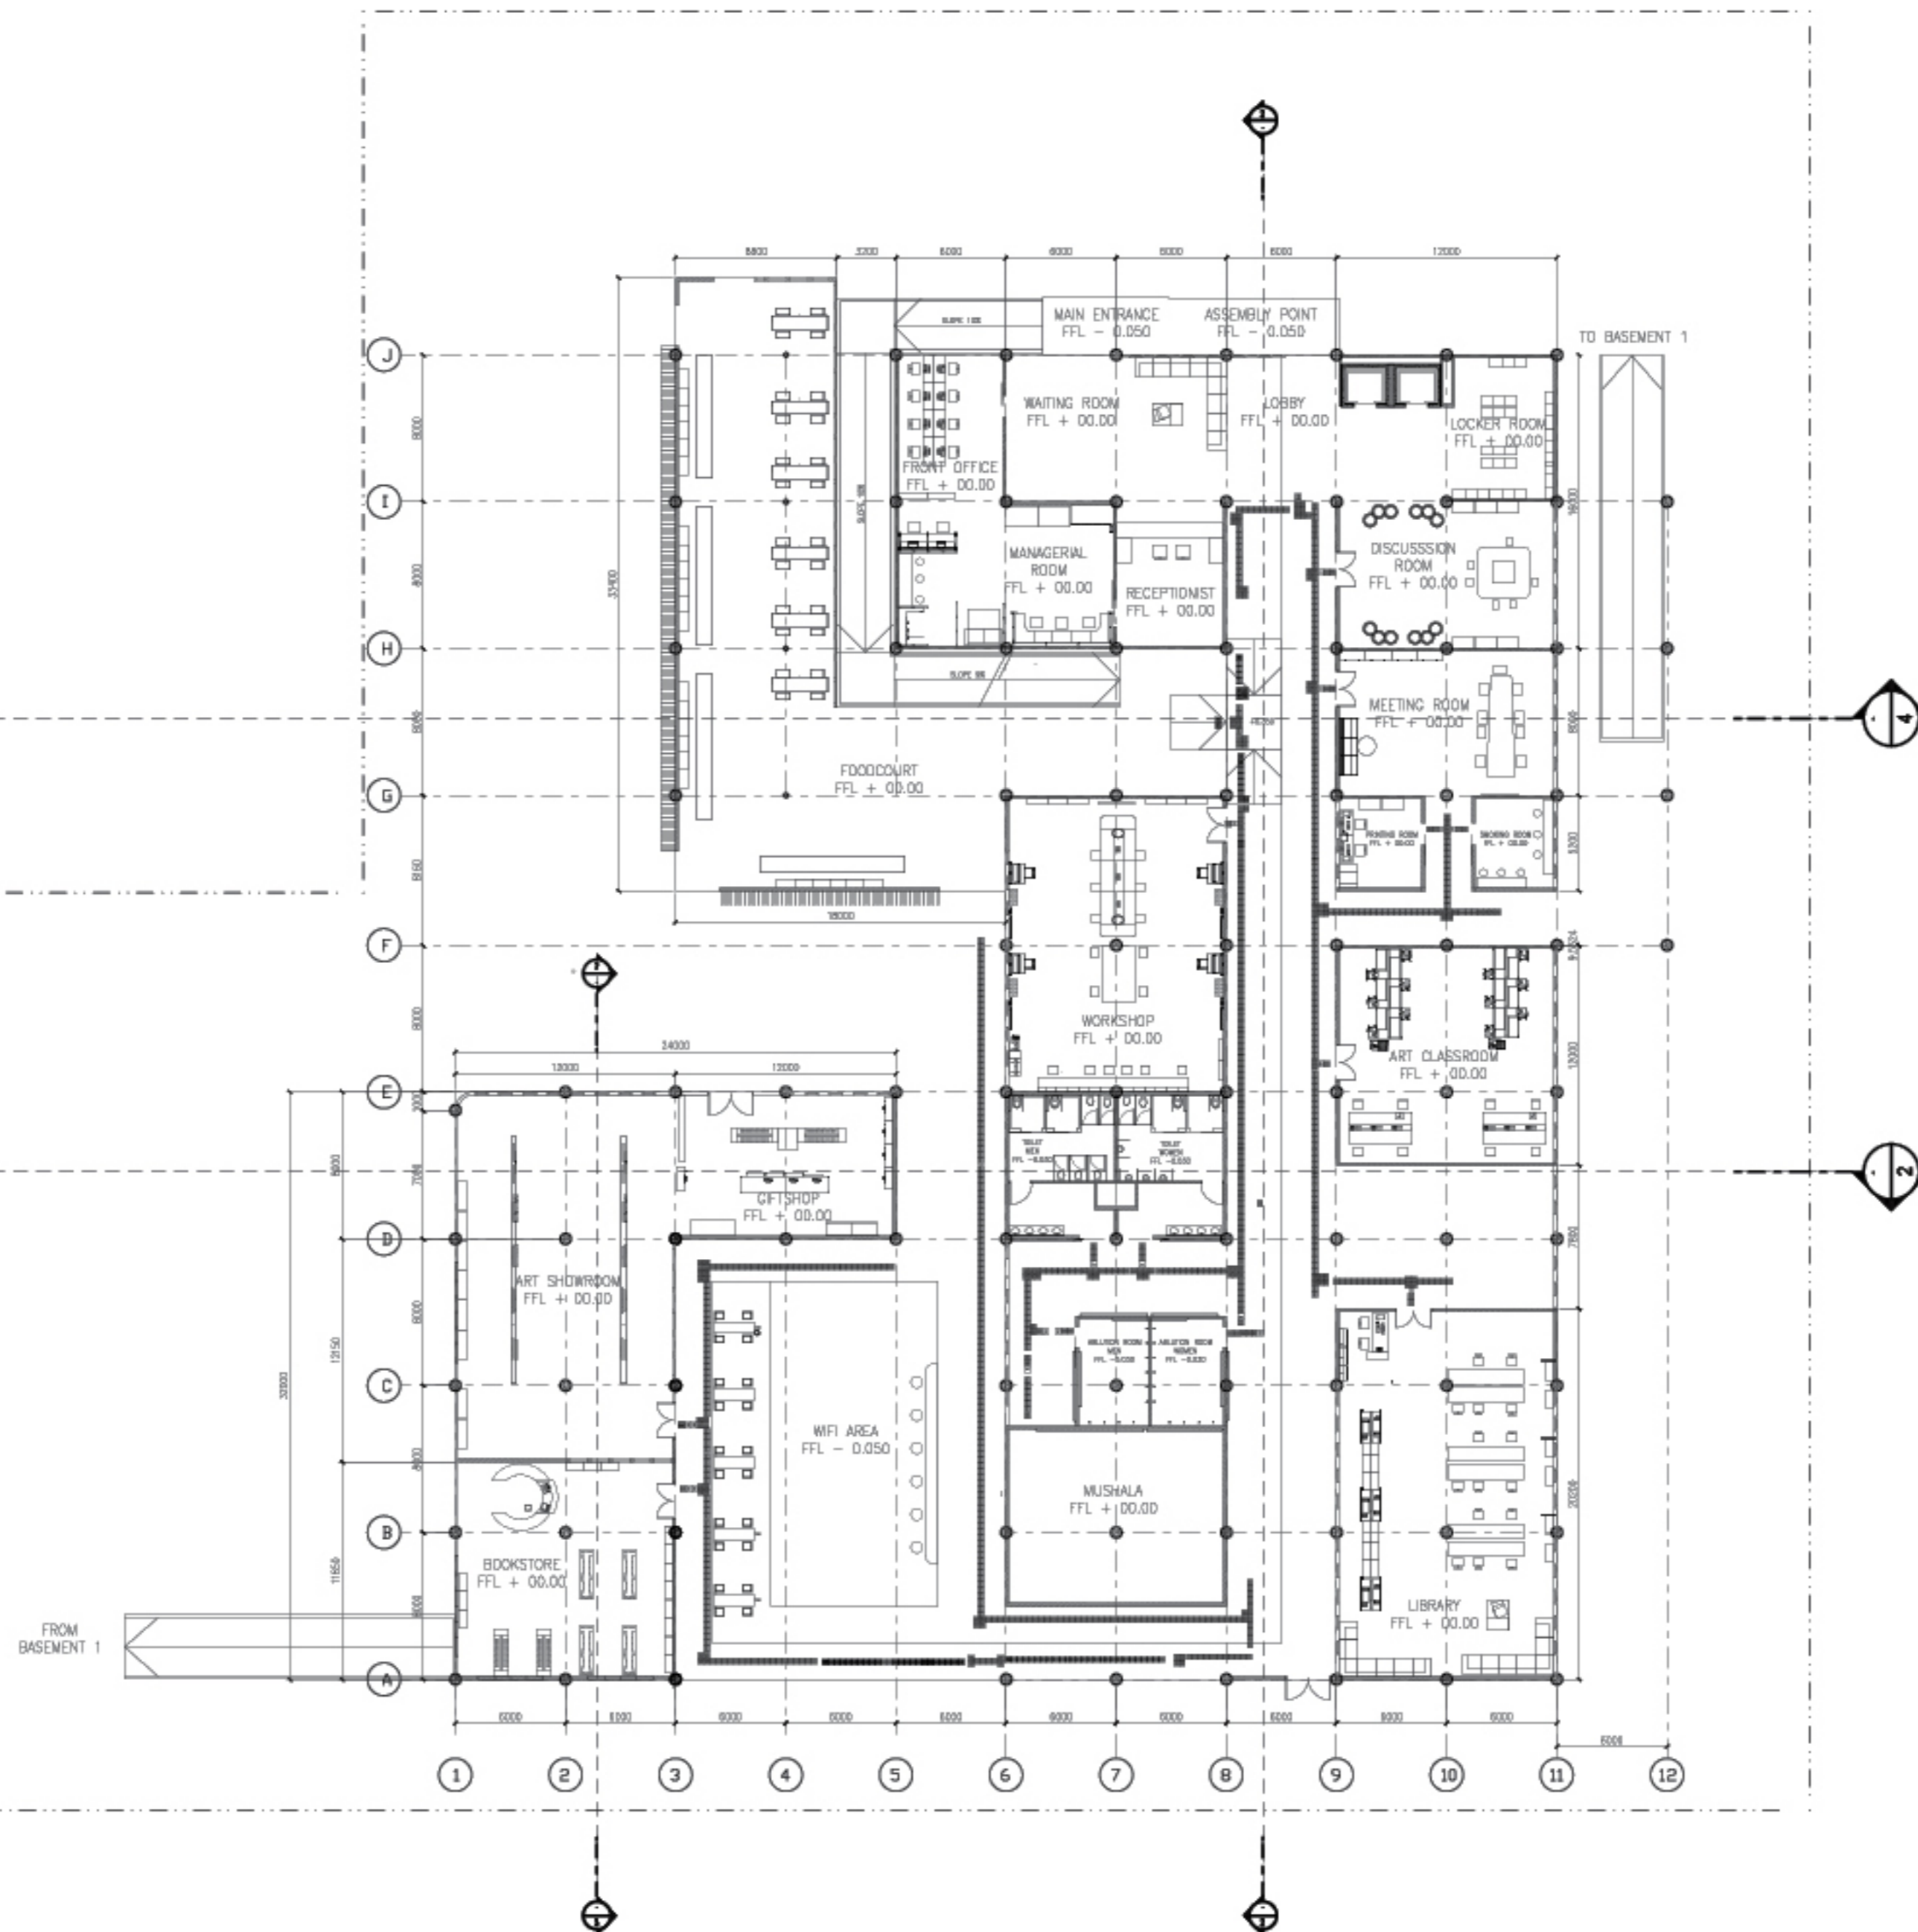

DENAH COMMUNITY AREA  
Skala 1 : 250



JURUSAN ARSITEKTUR  
FAKULTAS TEKNIK SIPIL  
DAN PERENCANAAN  
UNIVERSITAS ISLAM  
INDONESIA

**PROYEK AKHIR  
SARJANA**



**COMMUNITY CENTER  
DIFABLE DAN TAMAN  
KULINER dengan  
PENDEKATAN DESAIN  
INKLUSIF pada  
KAWASAN  
PARIWISATA KULINER  
di GONDOKUSUMAN**

**IDENTITAS  
MAHASISWA**

Amira Rasyida Sarah  
13512117

**DOSEN  
PEMBIMBING**

Dr. Ir. Arif Wismadi, M.Sc.

**NAMA GAMBAR**

DENAH LANTAI 1  
COMMUNITY AREA


**SKALA**




1 : 150


**KETERANGAN**

NO. OF PAGE


PAGE

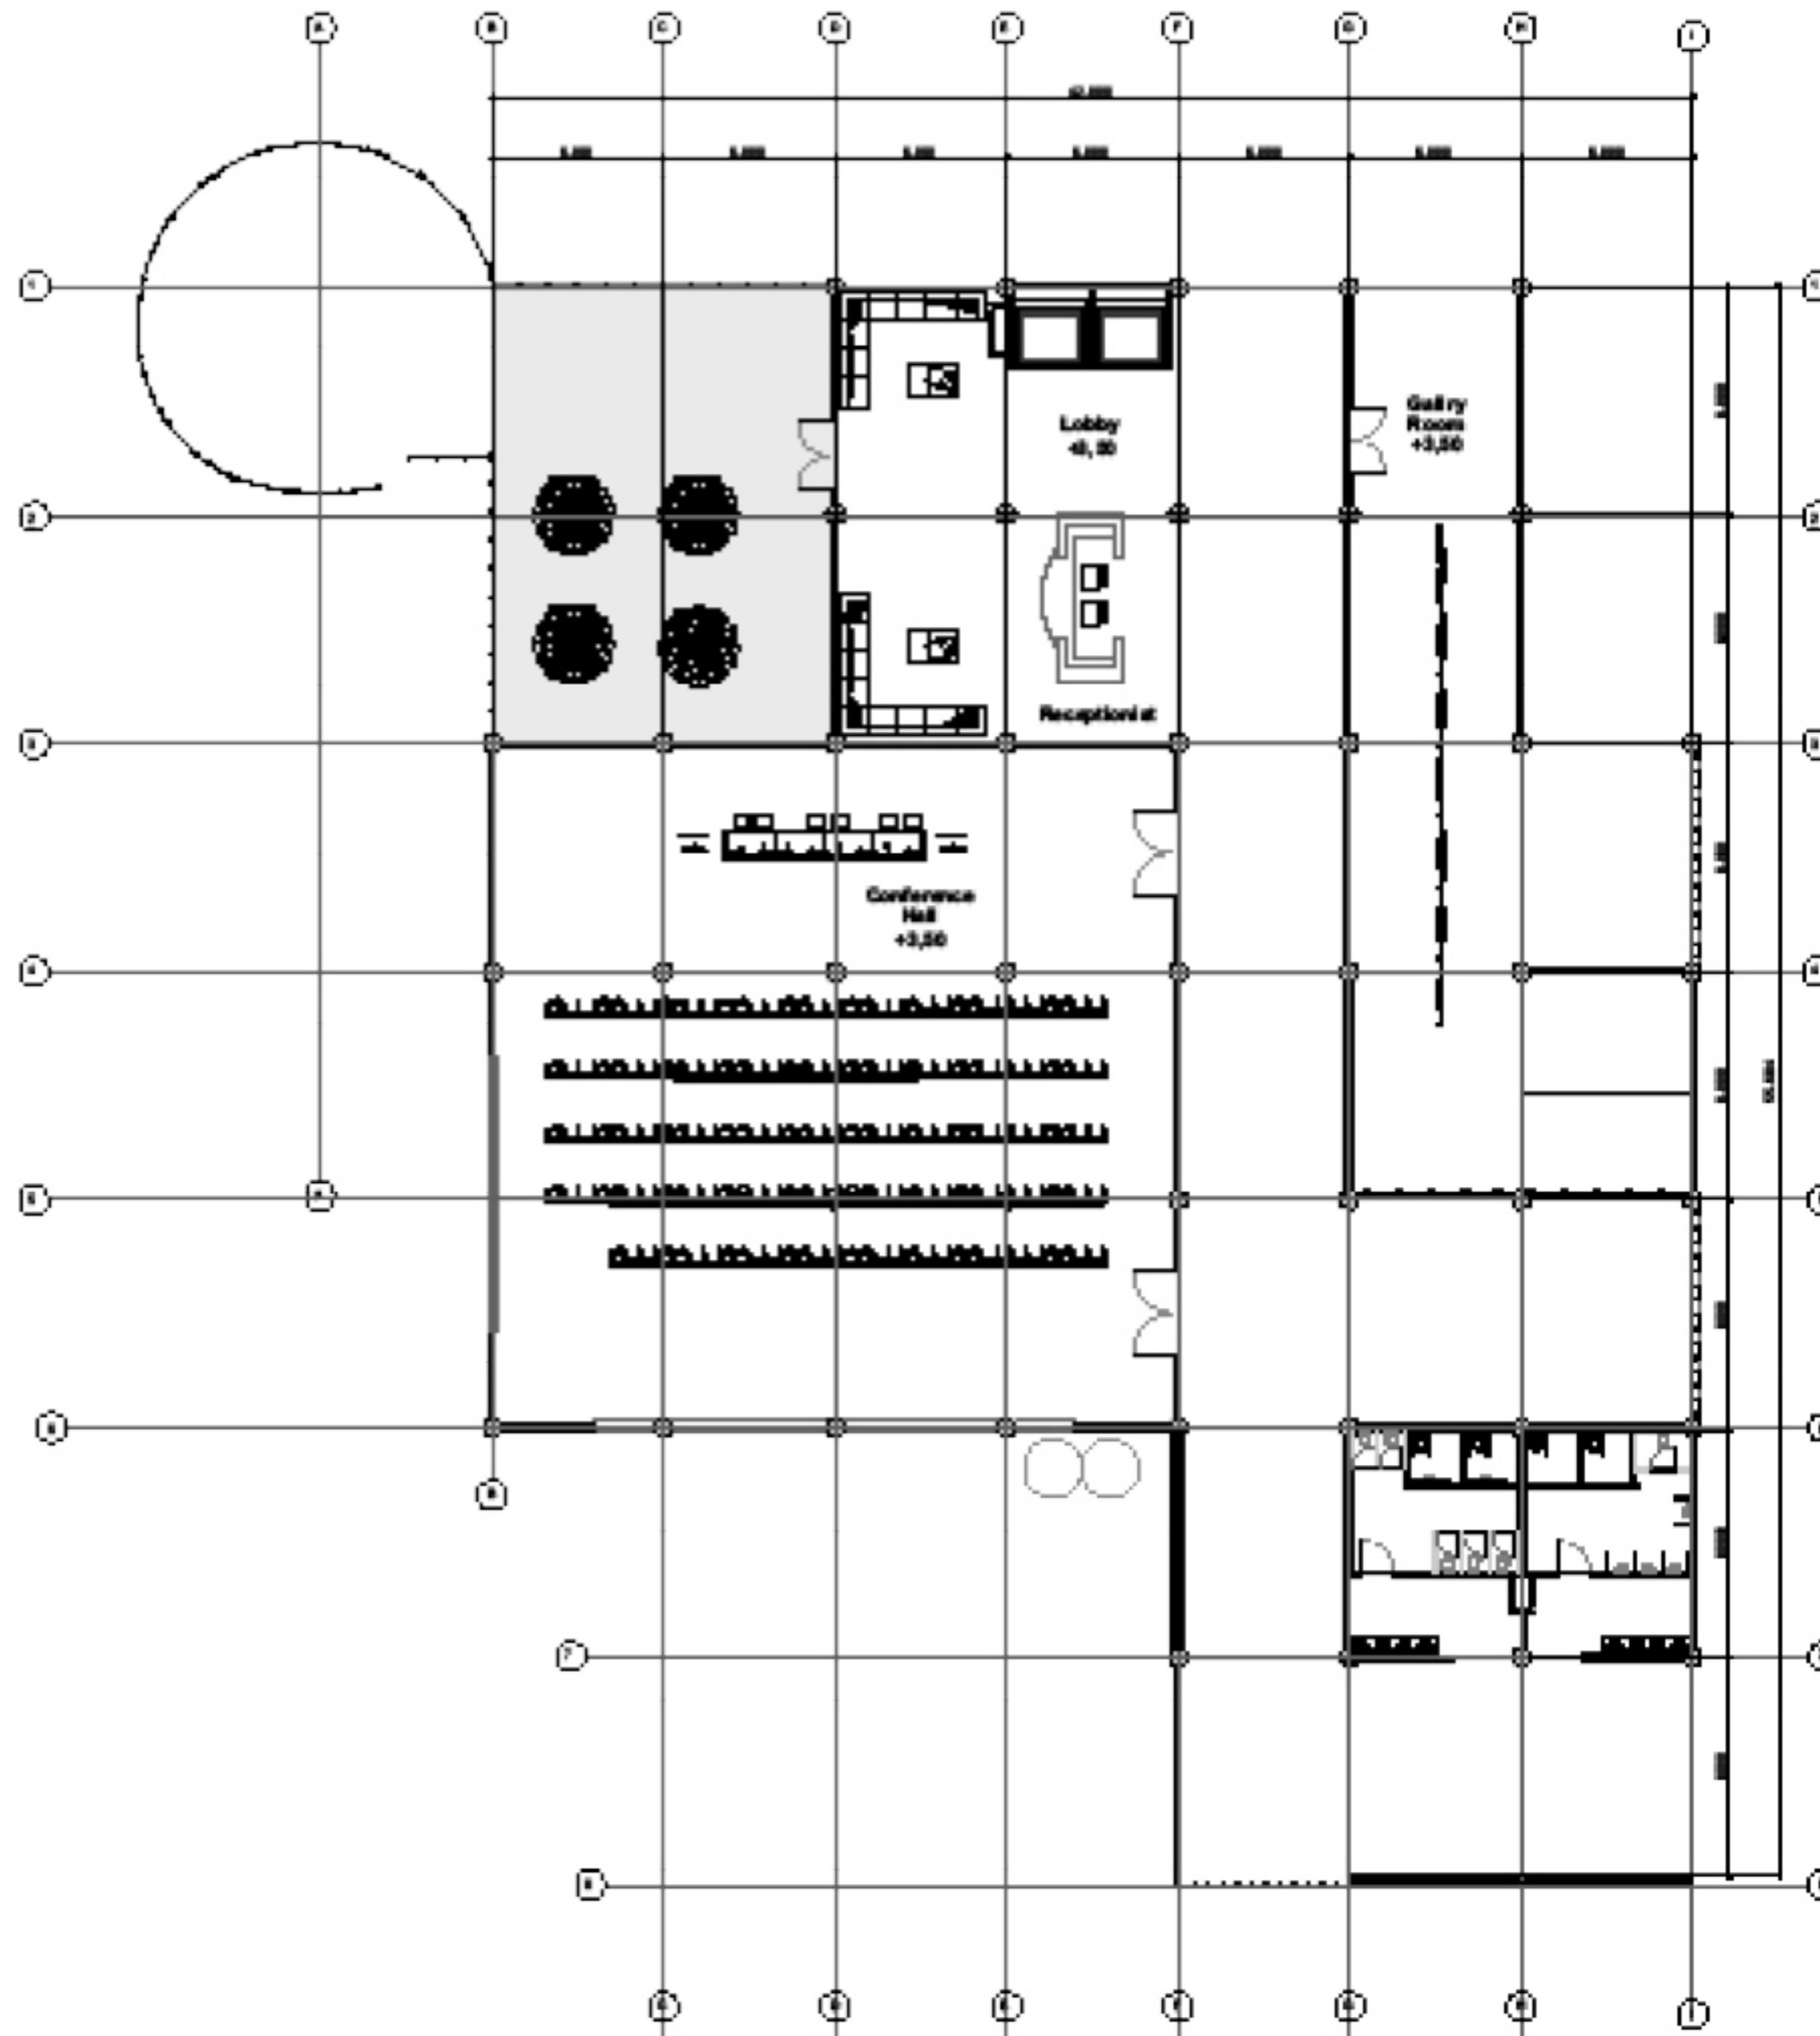

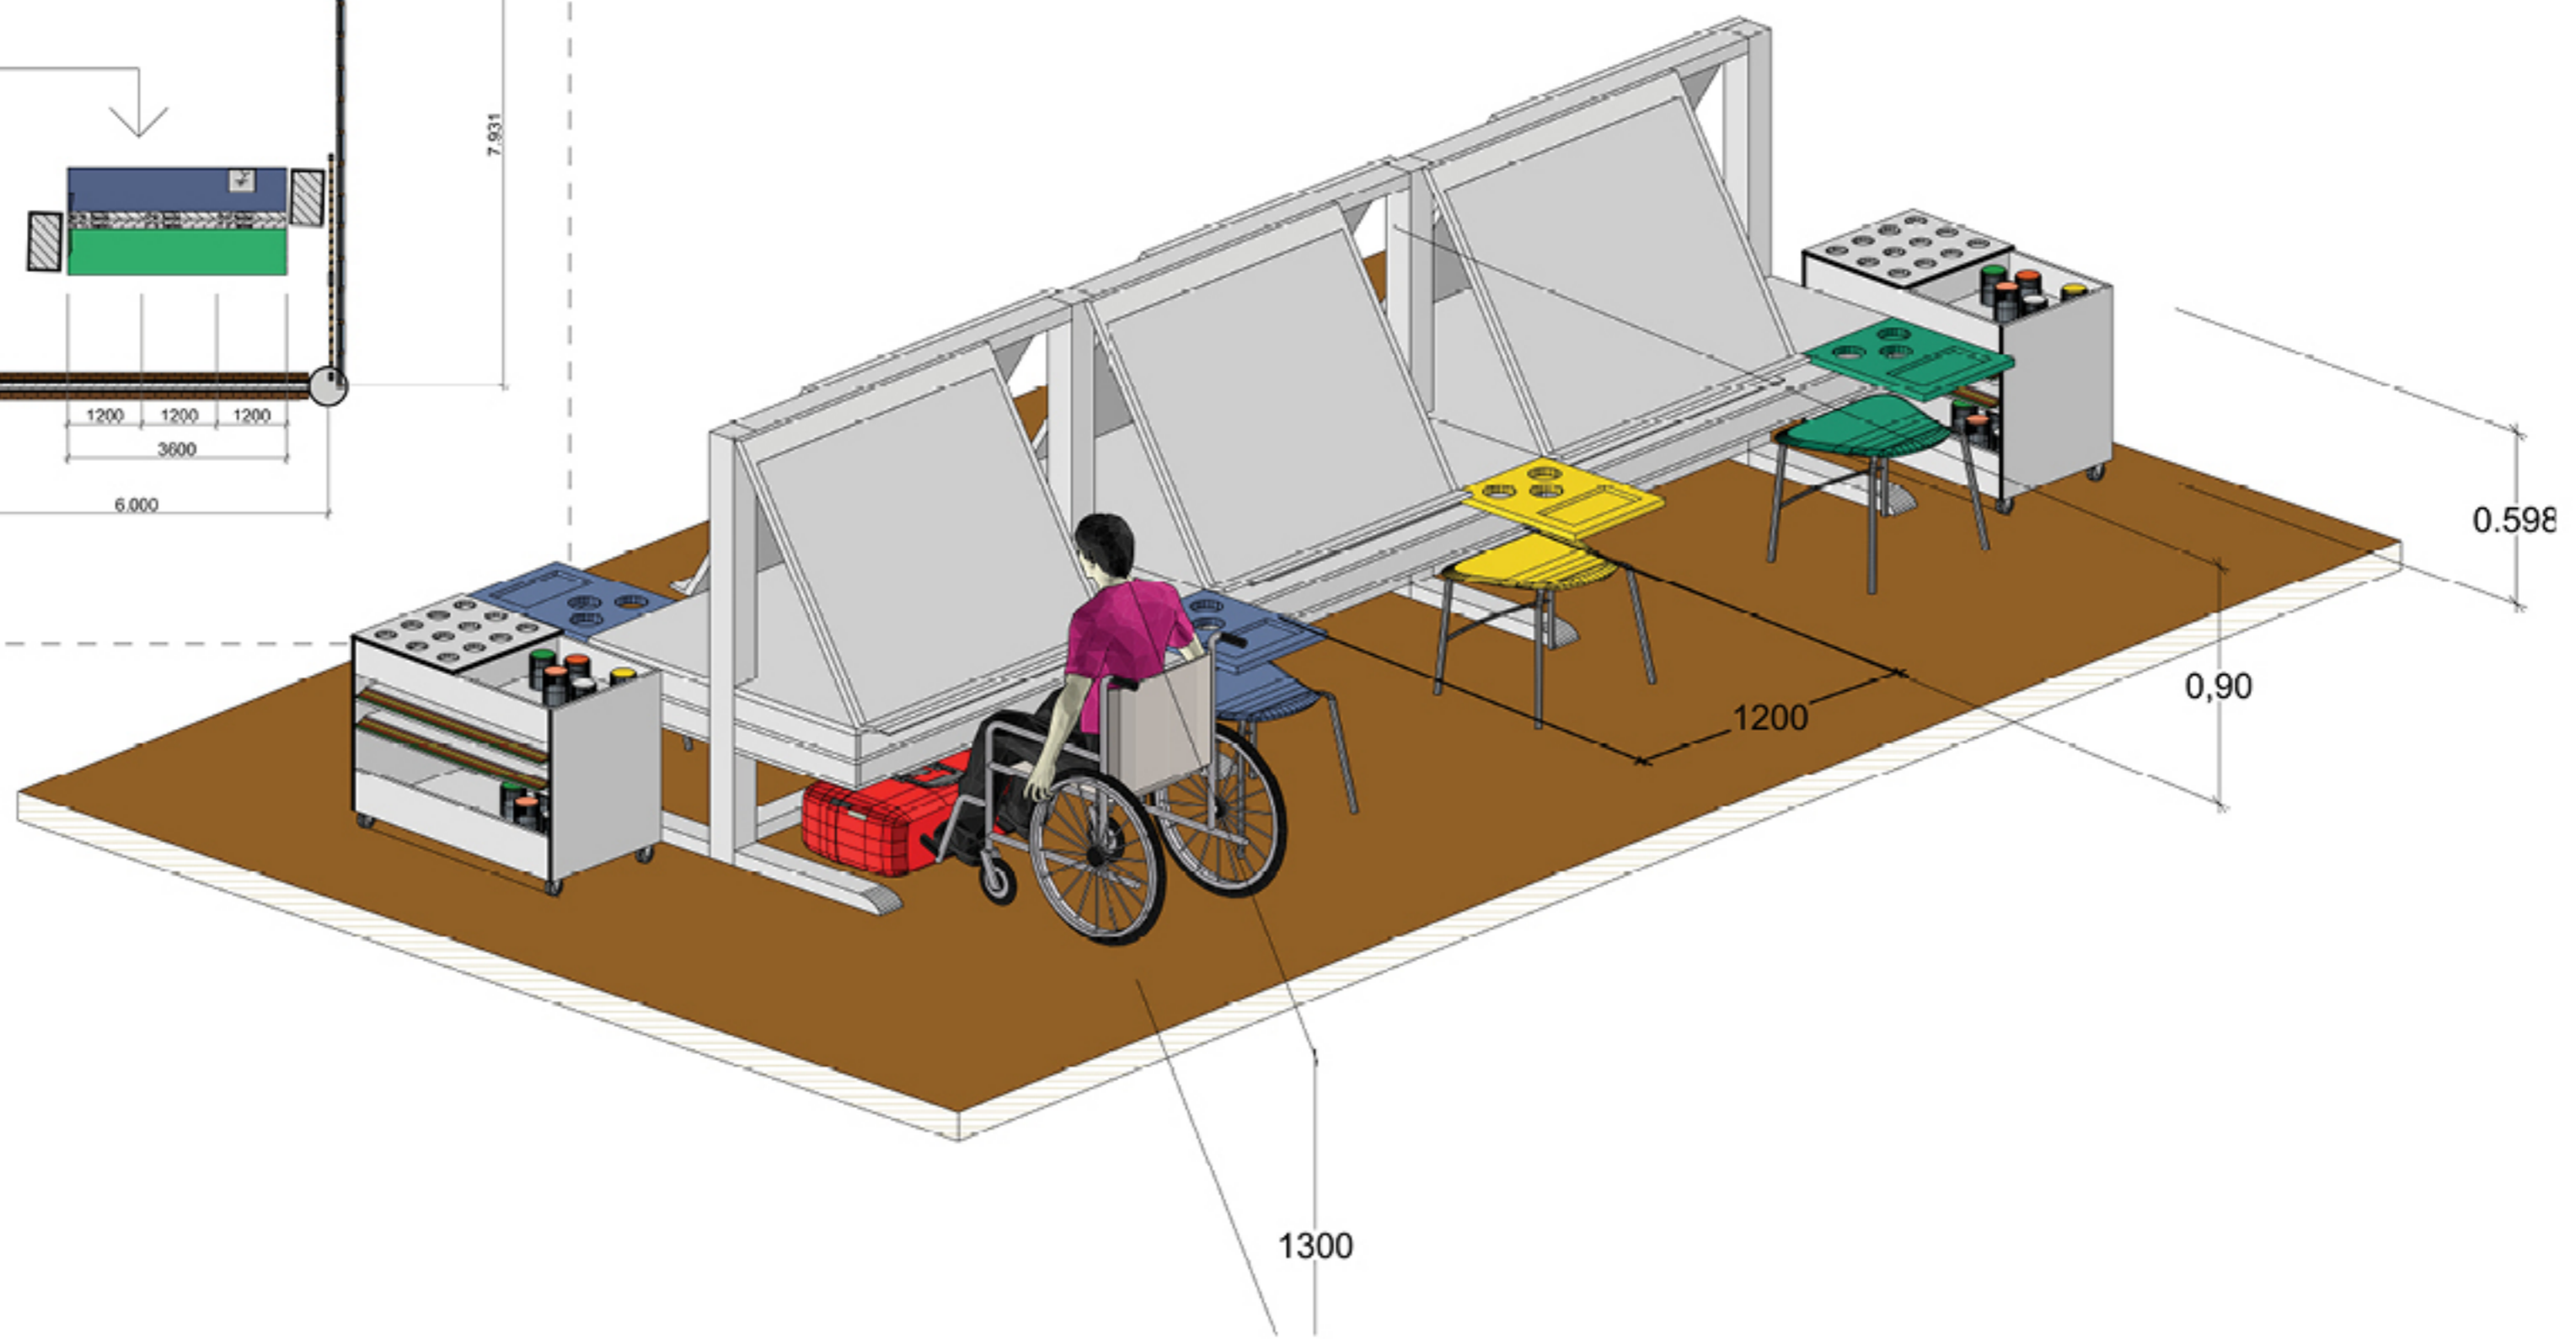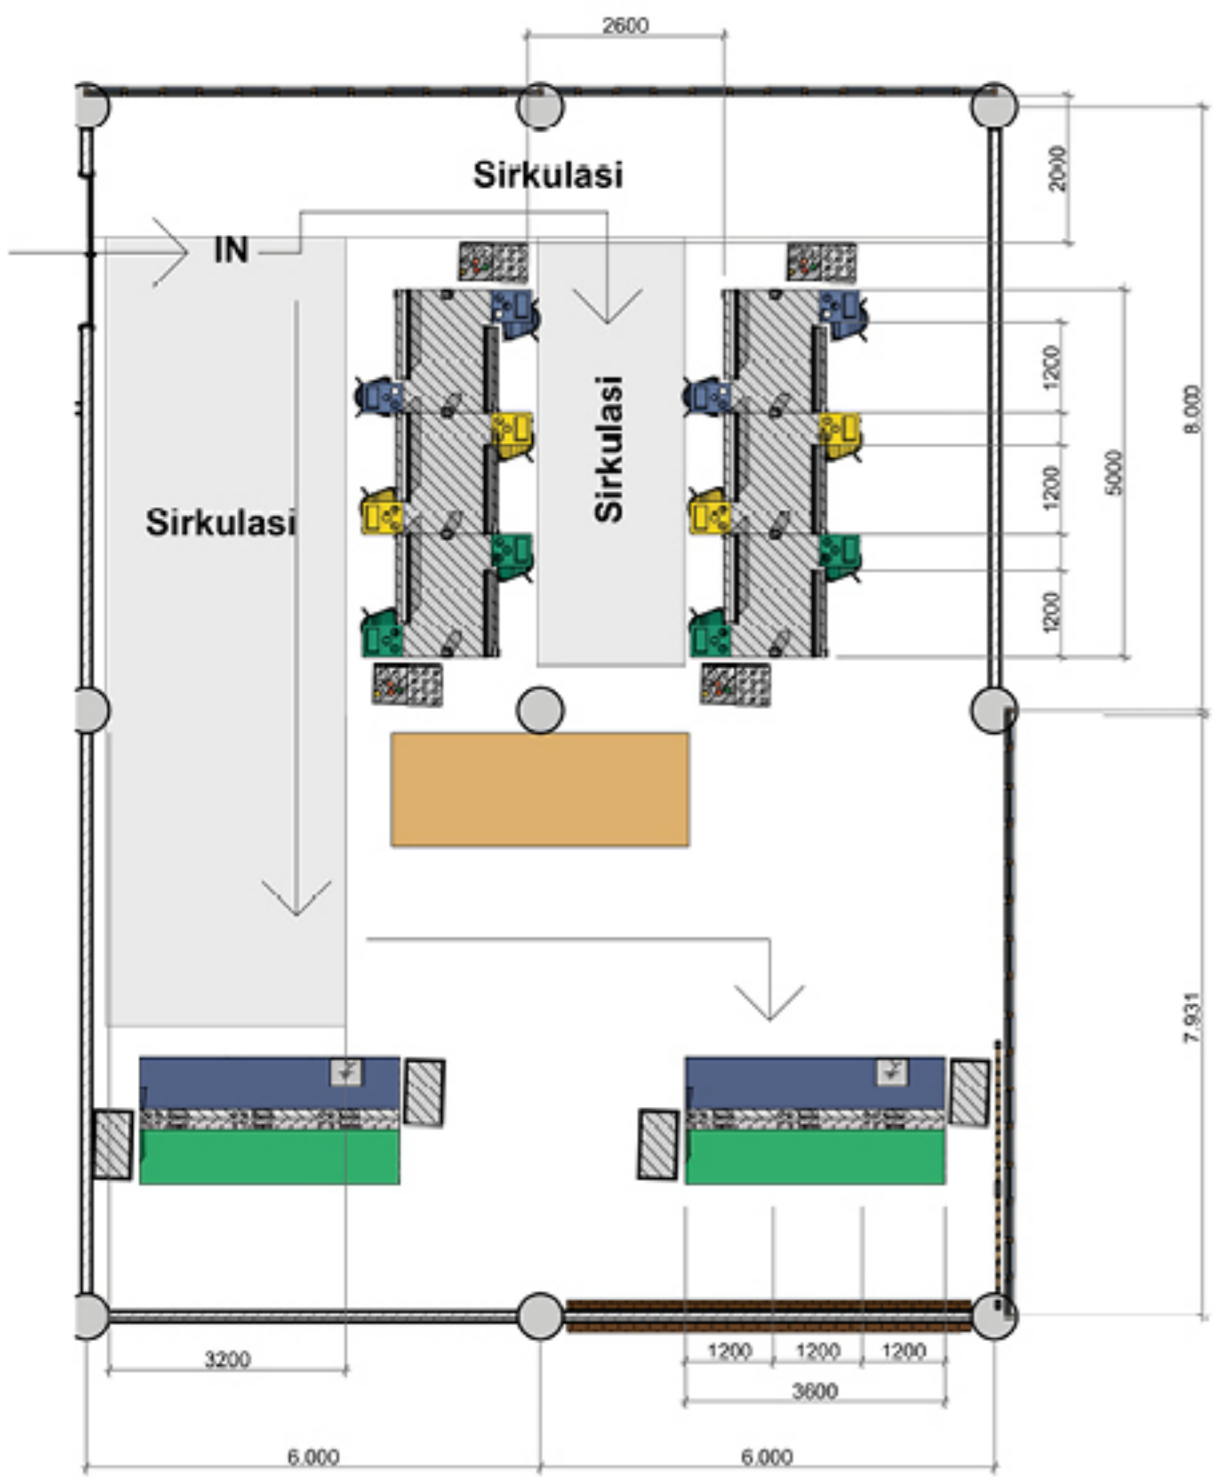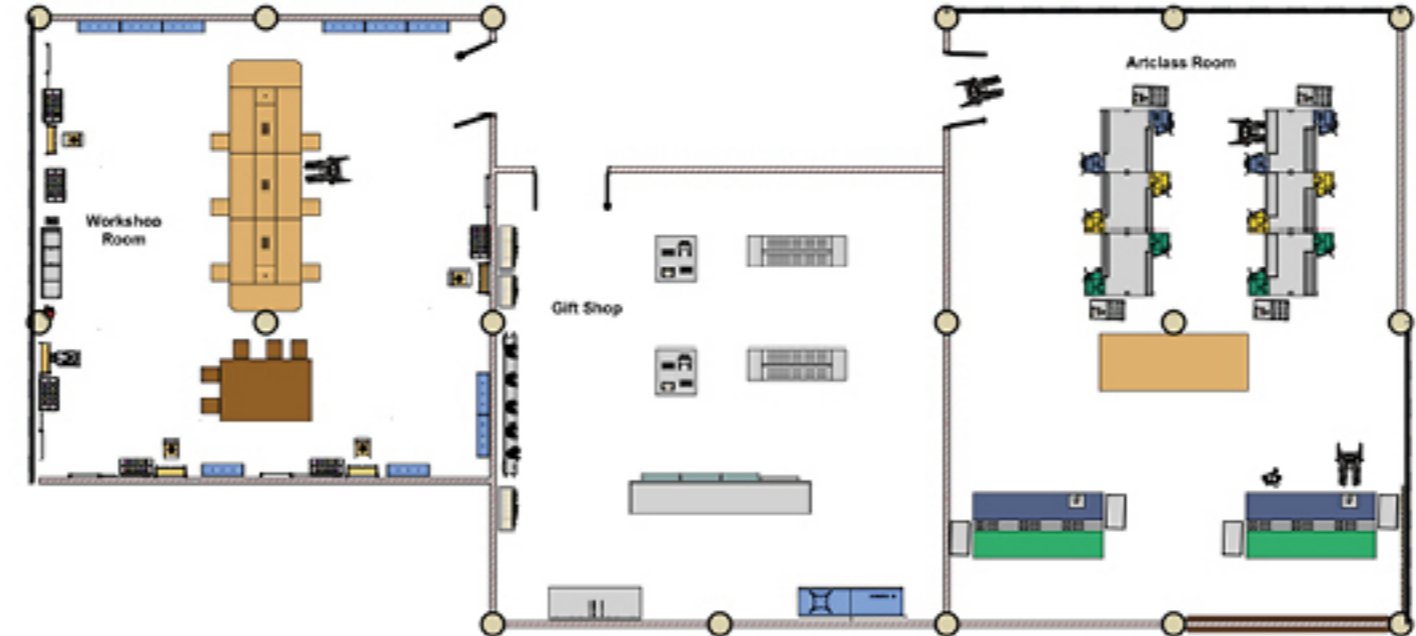


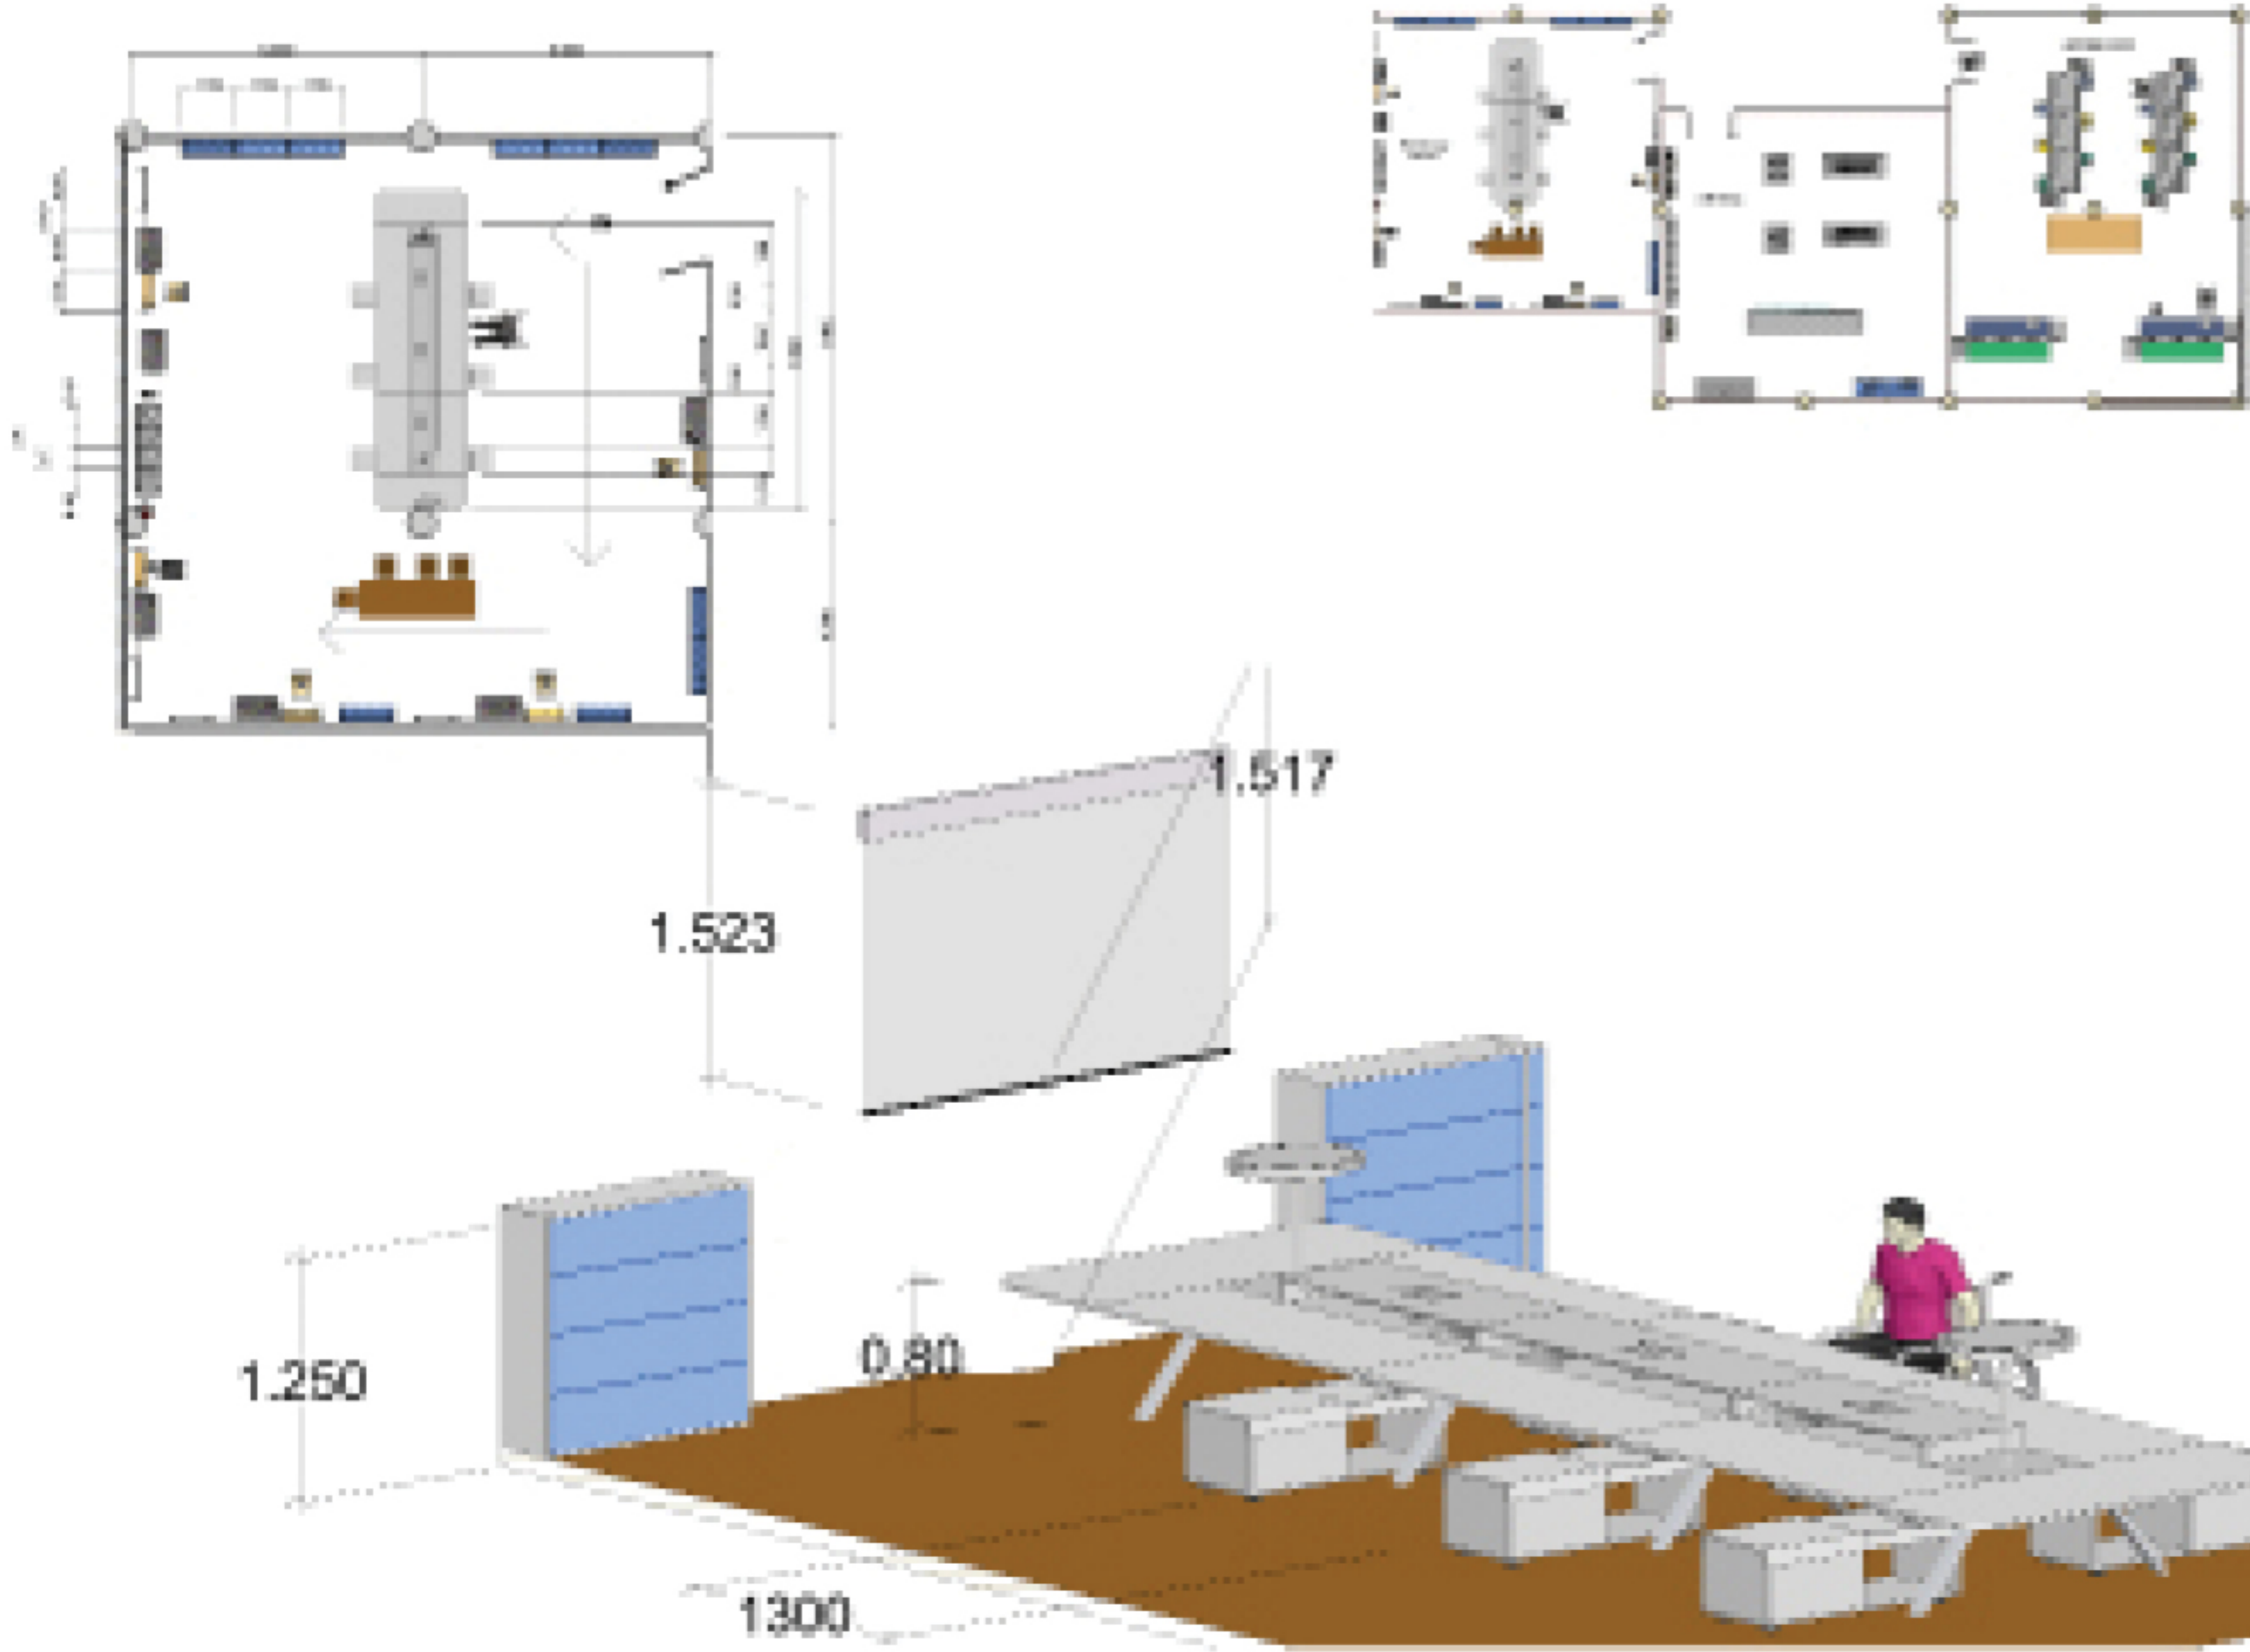



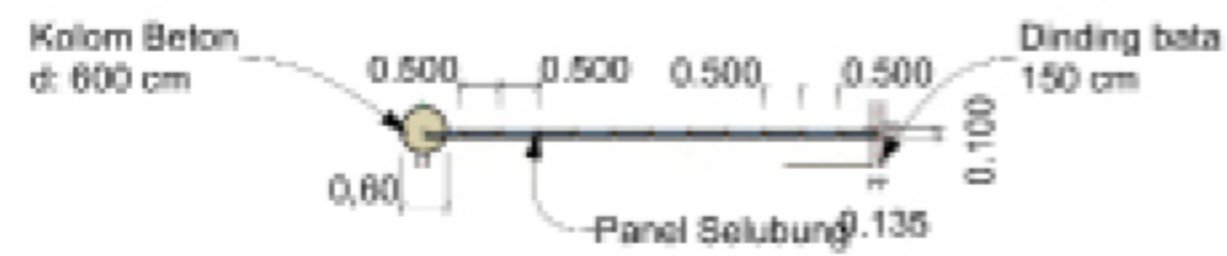


Panasap Bronze Glass  
Lebar: 50cm

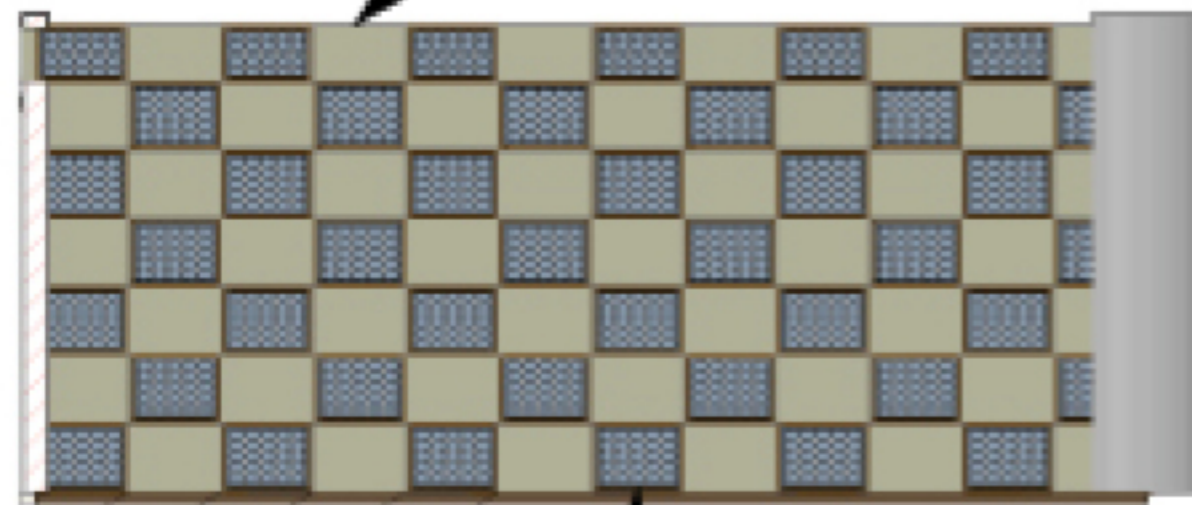




0.500 0.500 0.500 0.500

Susunan Botol Kaca  
U C 1000

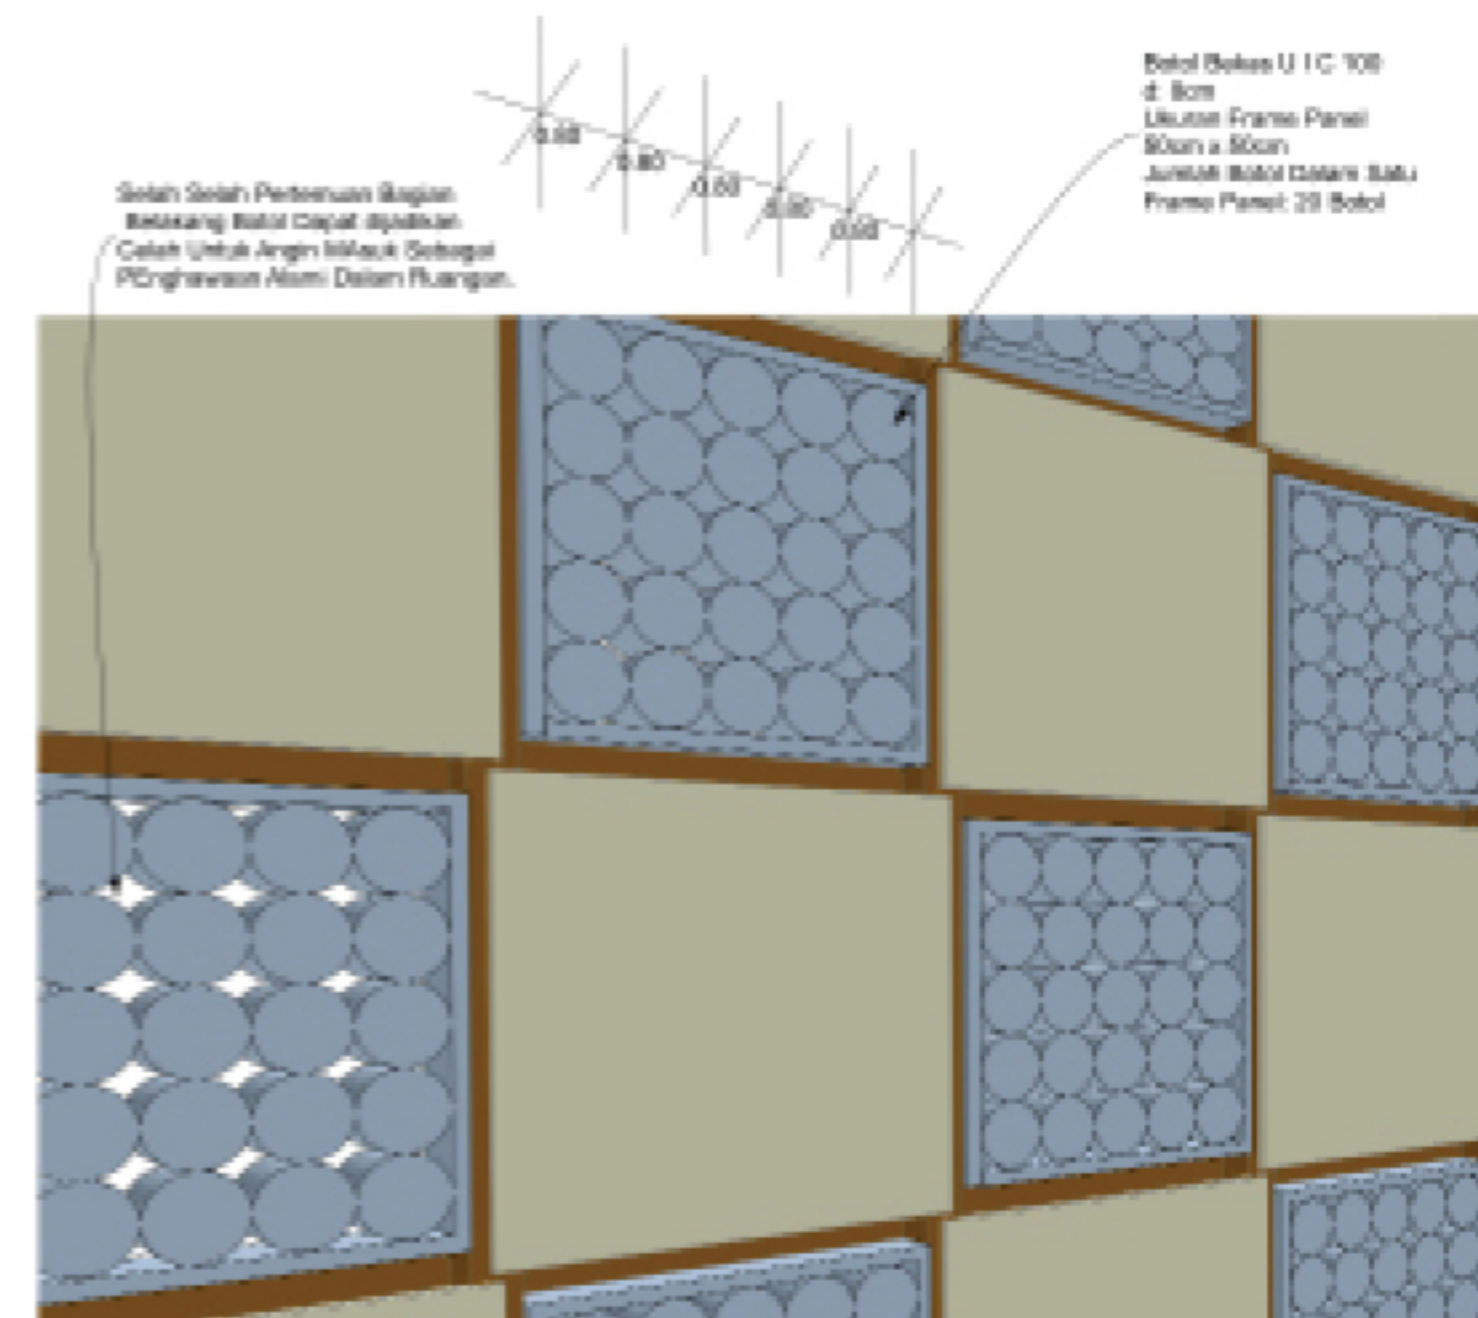

Selain Grid Perforasi Bagian  
Belakang Botol dapat digunakan  
Celah Untuk Angin Masuk Sebagai  
PC (peredam Akustik) Dalam Ruangan.

Botol Bekas U C 1000  
d. 8cm  
Lurus Frame Panel  
80cm x 80cm  
Jumlah Botol Dalam Satu  
Frame Panel: 25 Botol

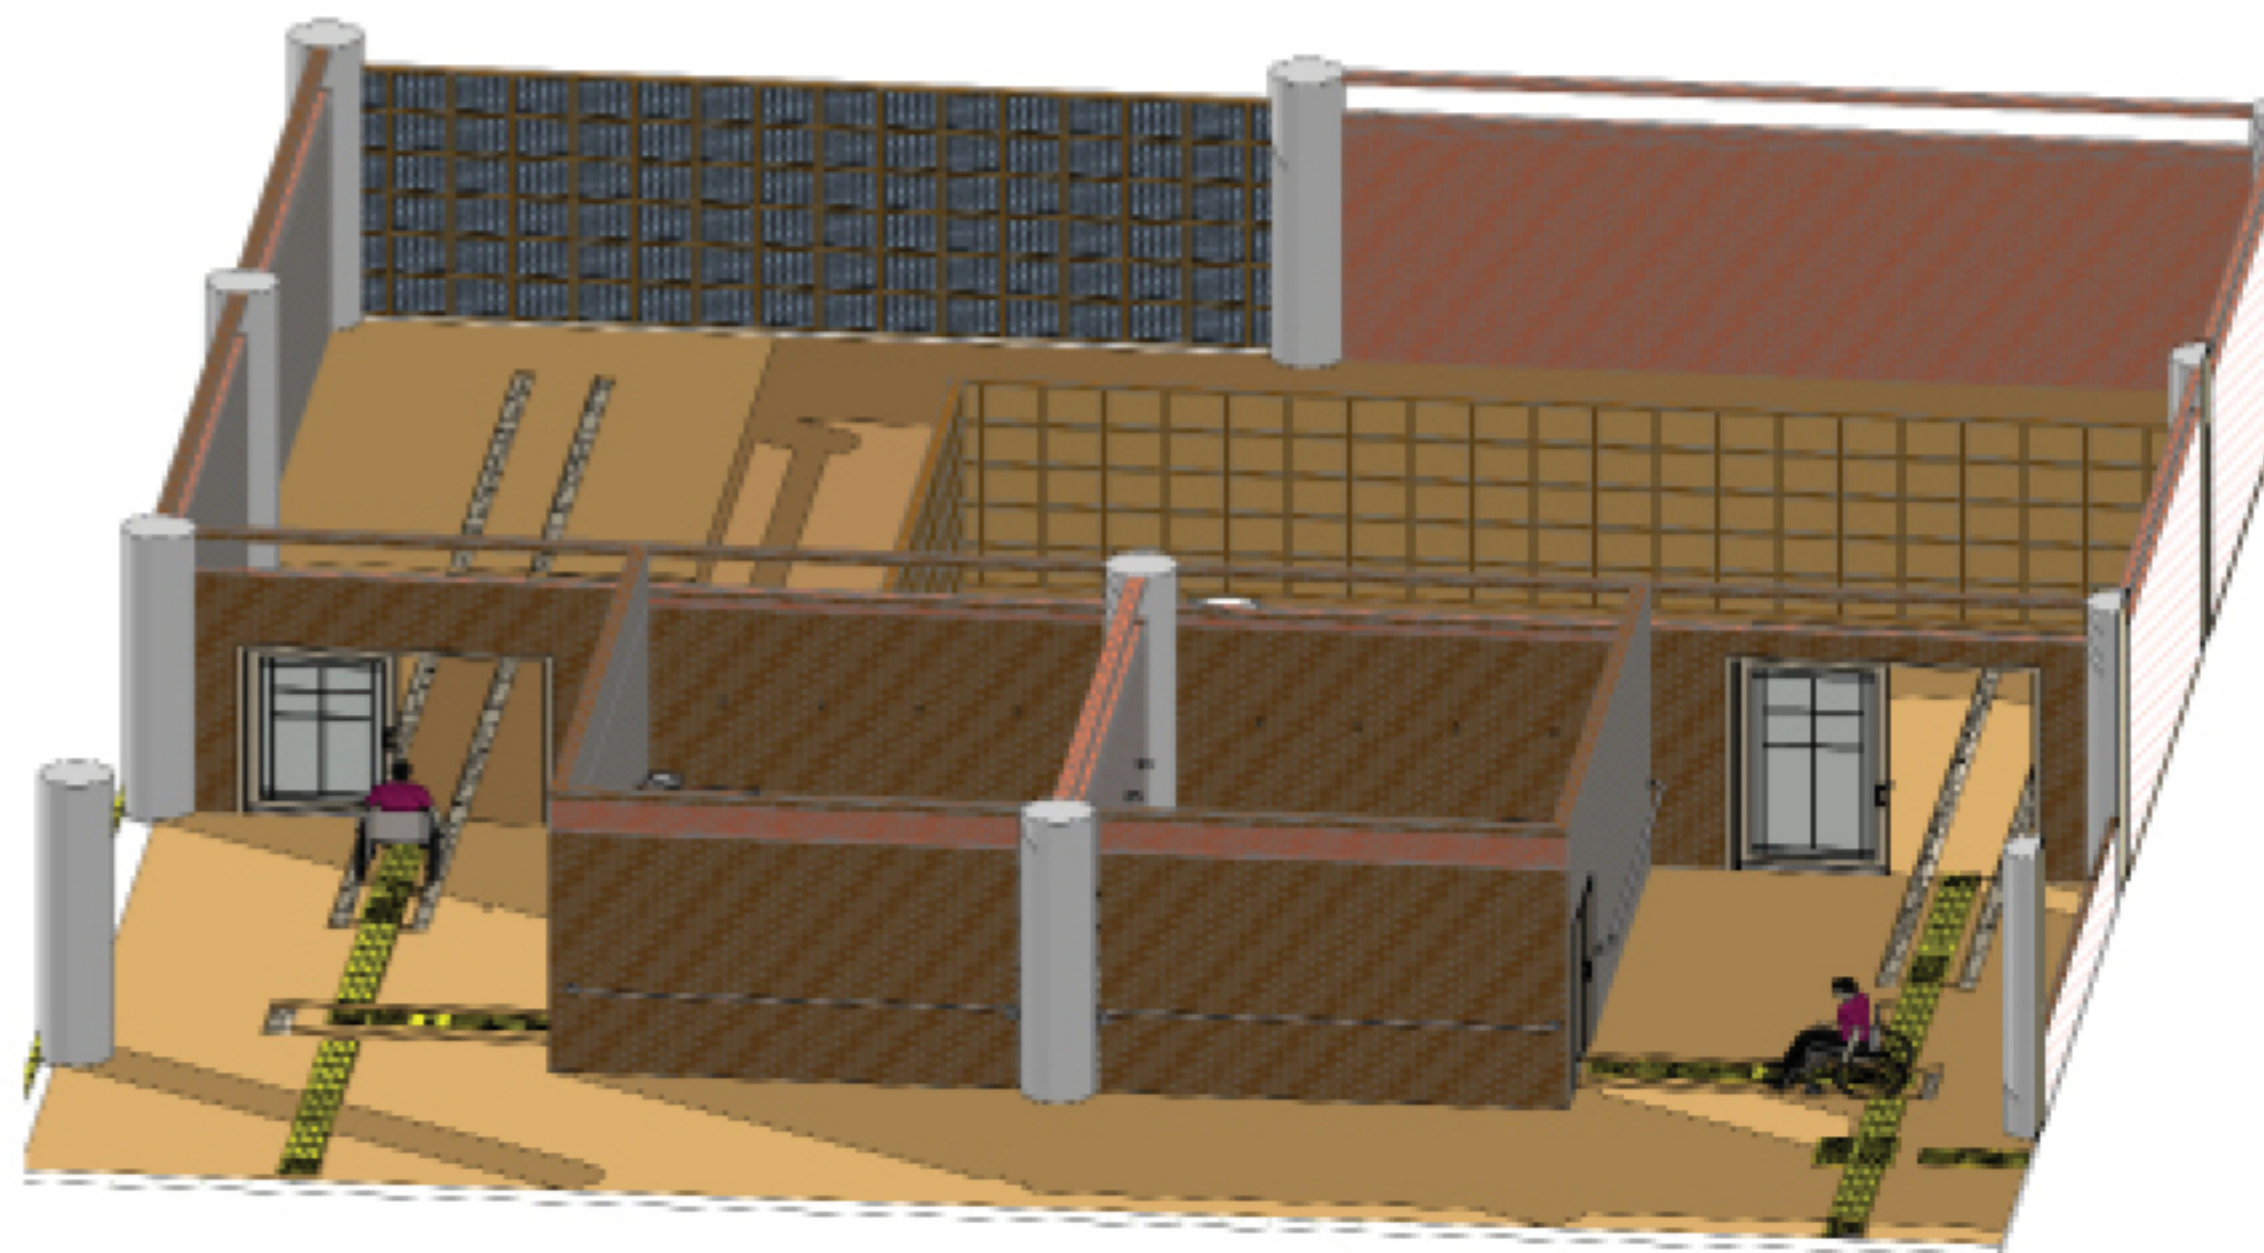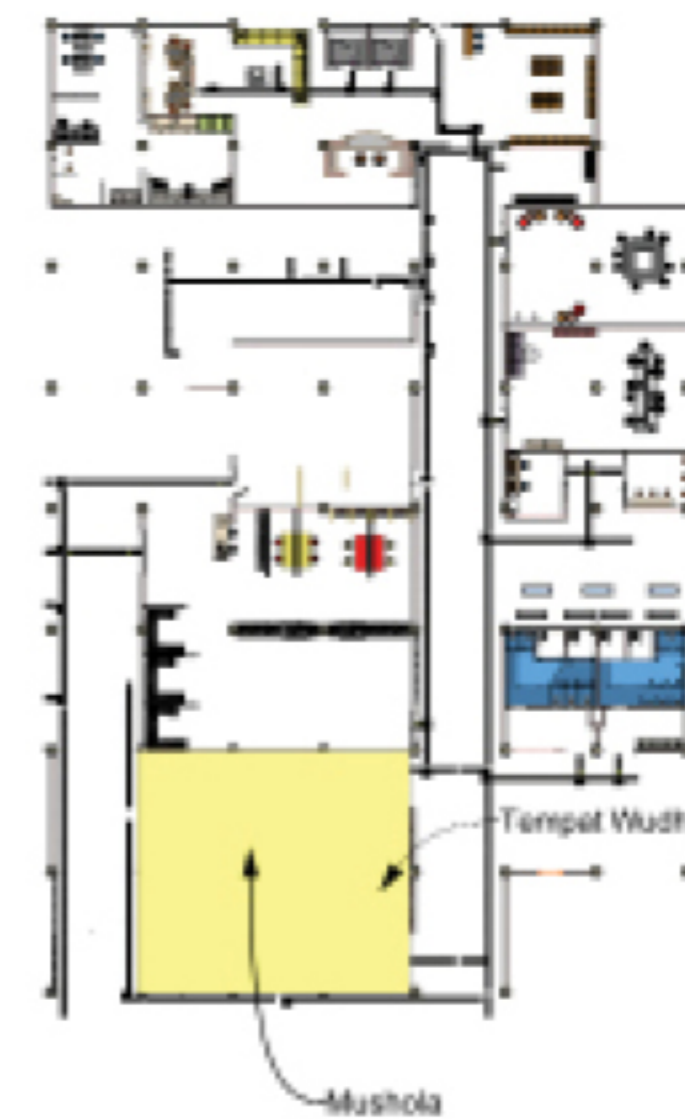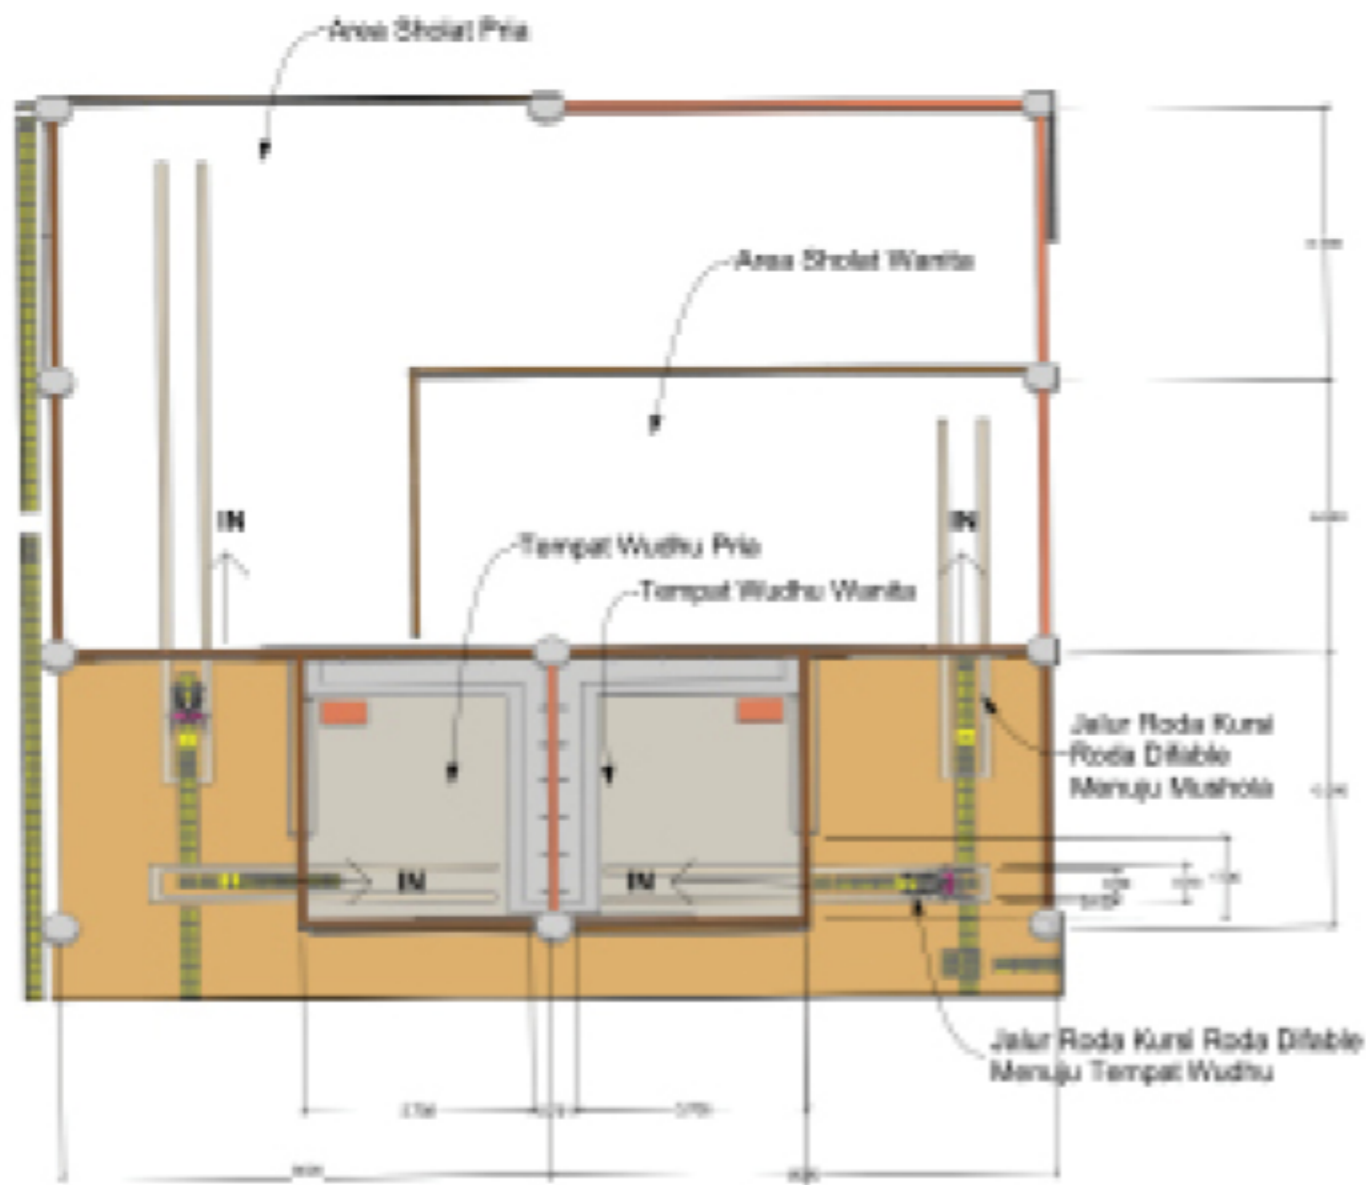

DETAIL MUSHOLLA  
Skala 1 : 50



JURUSAN ARSITEKTUR  
FAKULTAS TEKNIK SIPIL  
DAN PERENCANAAN  
UNIVERSITAS ISLAM  
INDONESIA

**PROYEK AKHIR  
SARJANA**



COMMUNITY CENTER  
DIFABLE DAN TAMAN  
KULINER dengan  
PENDEKATAN DESAIN  
INKLUSIF pada  
KAWASAN  
PARIWISATA KULINER  
di GONDOKUSUMAN

**IDENTITAS  
MAHASISWA**

Amira Rasyida Sarah  
13512117

**DOSEN  
PEMBIMBING**

Dr. Ir. Arif Wismadi, M.Sc.

**NAMA GAMBAR**


DETAIL MUSHOLLA

**SKALA**


1 : 50

**KETERANGAN**

NO. OF PAGE	PAGE

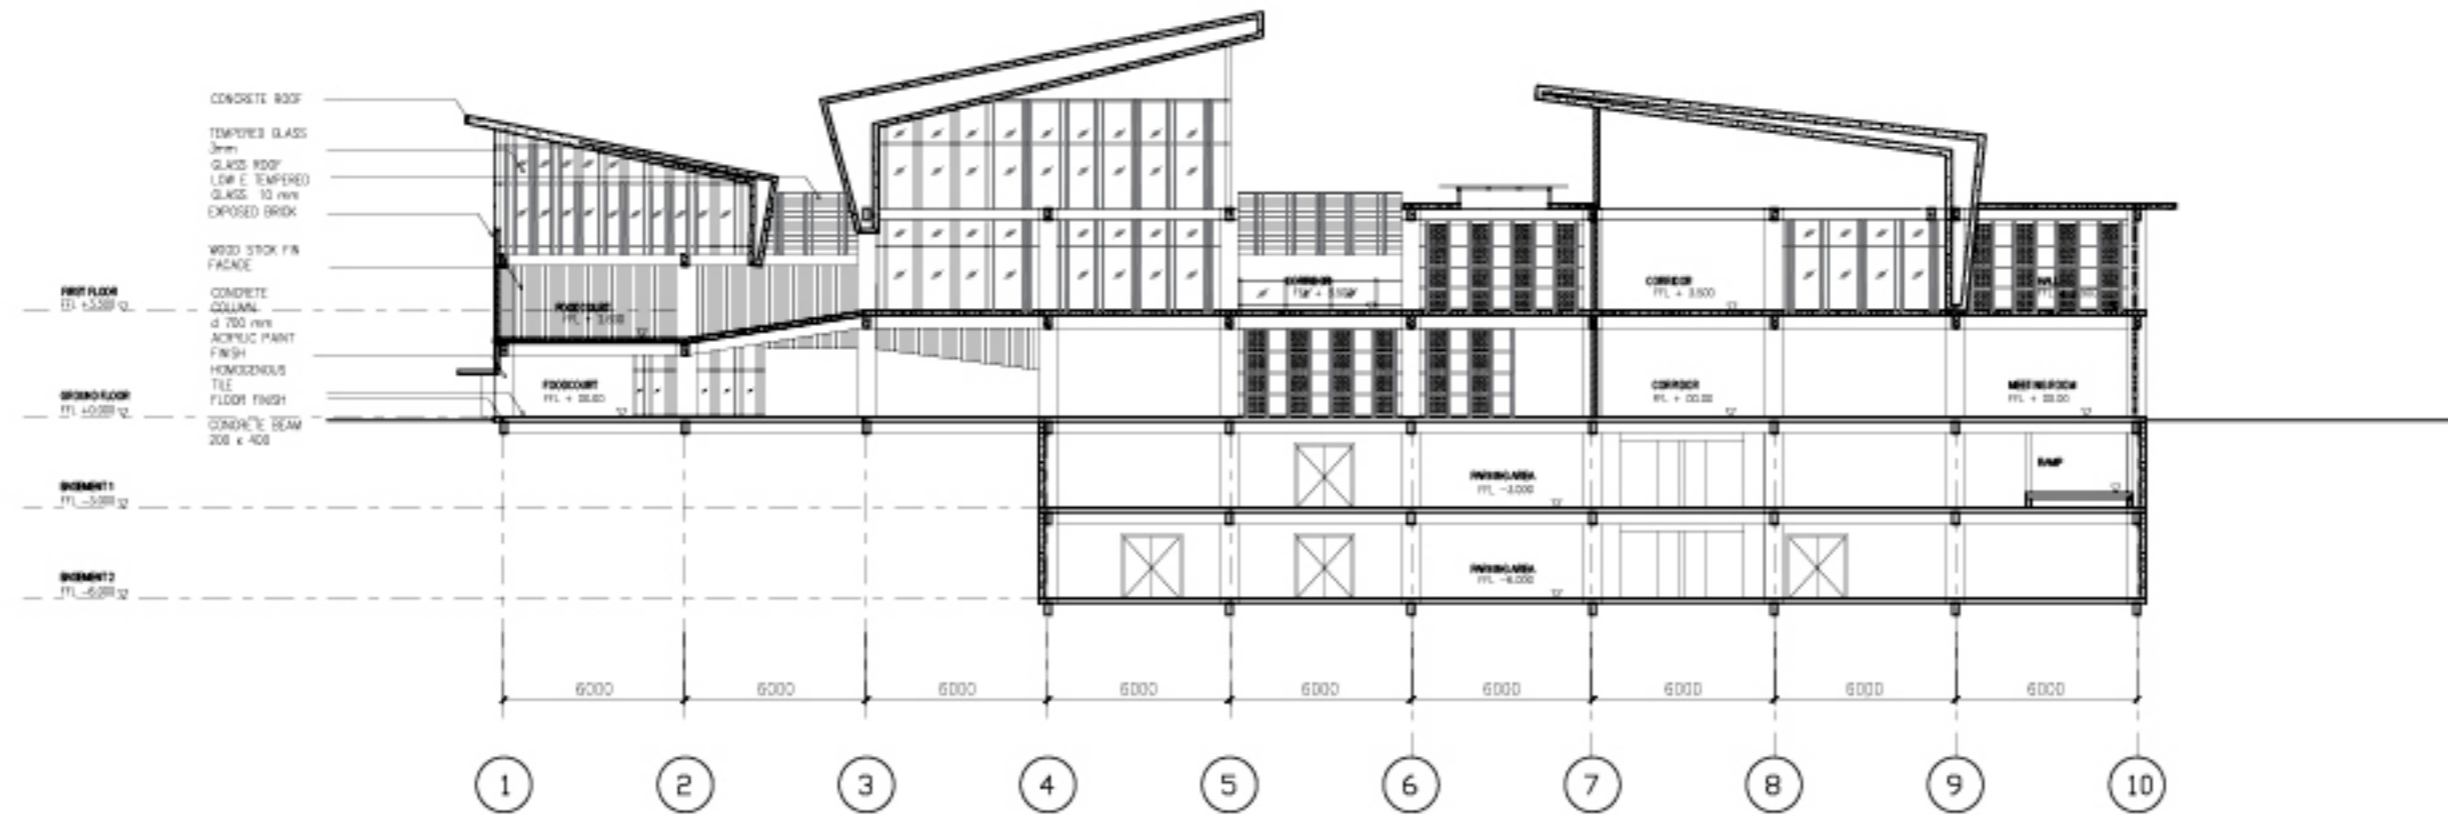

POTONGAN 4  
Skala 1 : 150

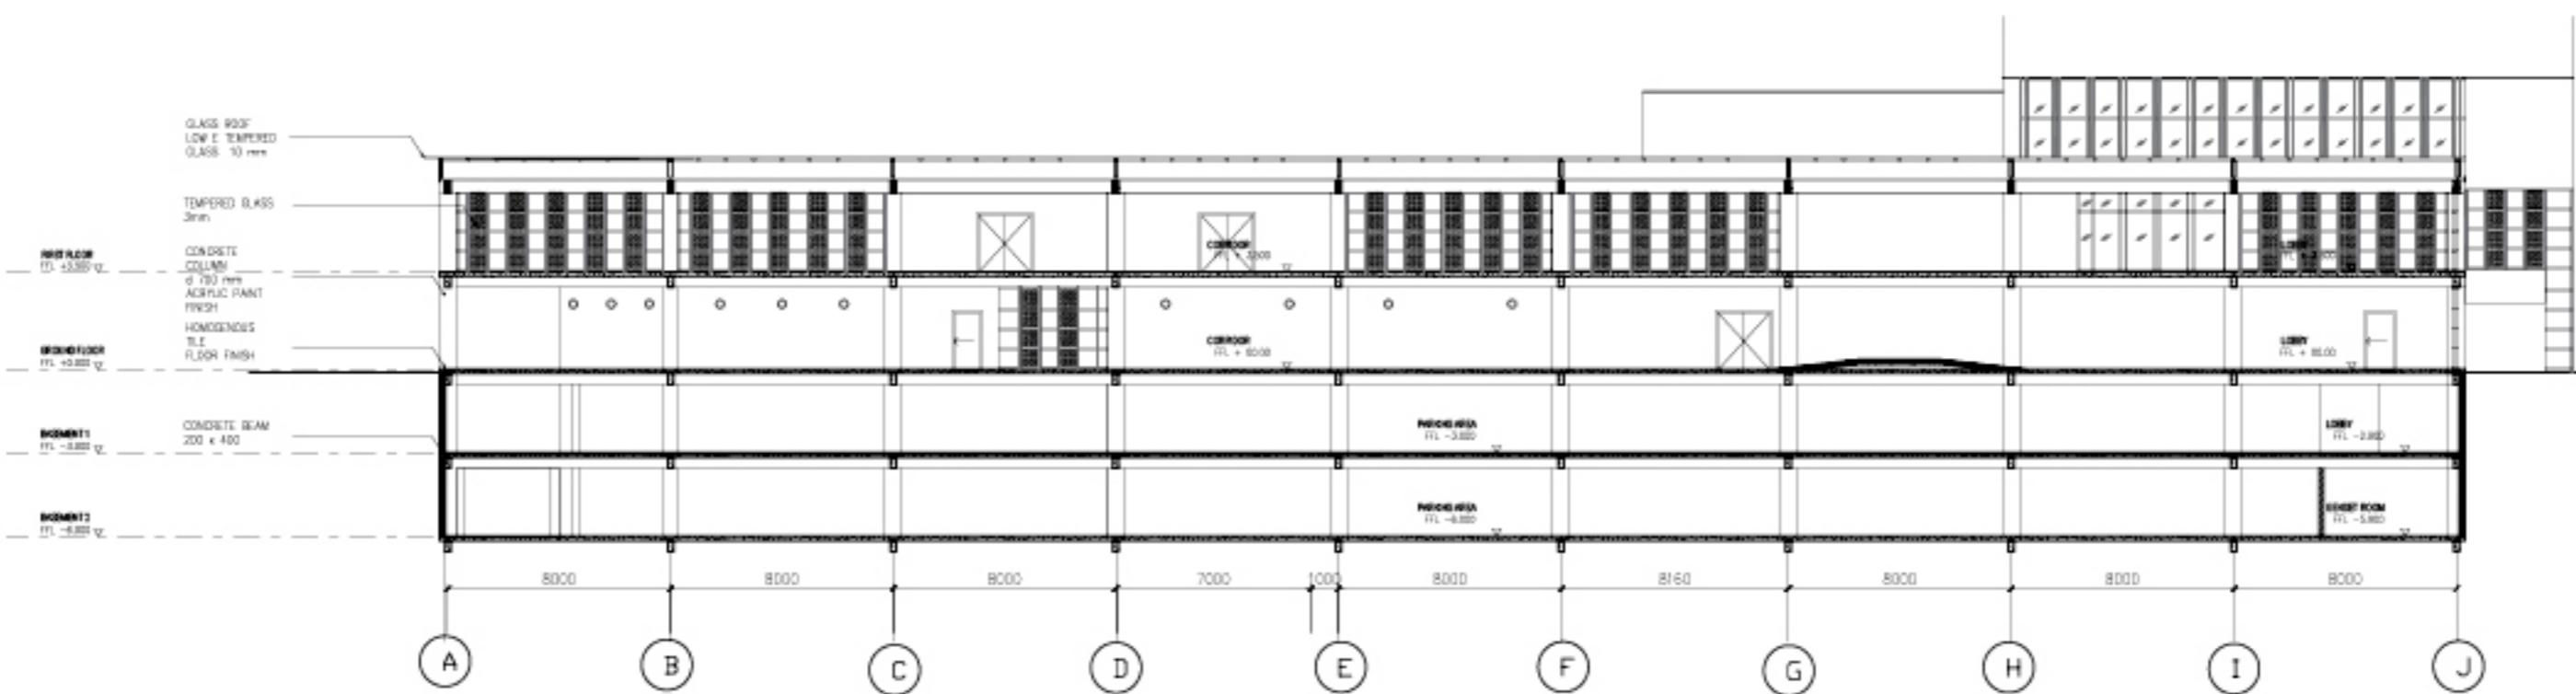

POTONGAN 1  
Skala 1 : 150



JURUSAN ARSITEKTUR  
FAKULTAS TEKNIK SIPIL  
DAN PERENCANAAN  
UNIVERSITAS ISLAM  
INDONESIA

PROYEK AKHIR  
SARJANA



COMMUNITY CENTER  
DIFABLE DAN TAMAN  
KULINER dengan  
PENDEKATAN DESAIN  
INKLUSIF pada  
KAWASAN  
PARIWISATA KULINER  
di GONDOKUSUMAN

IDENTITAS  
MAHASISWA

Amira Rasyida Sarah  
13512117

DOSEN  
PEMBIMBING

Dr. Ir. Arif Wismadi, M.Sc.

NAMA GAMBAR


POTONGAN 2 DAN 3

SKALA


1 : 150

KETERANGAN

NO. OF PAGE      PAGE

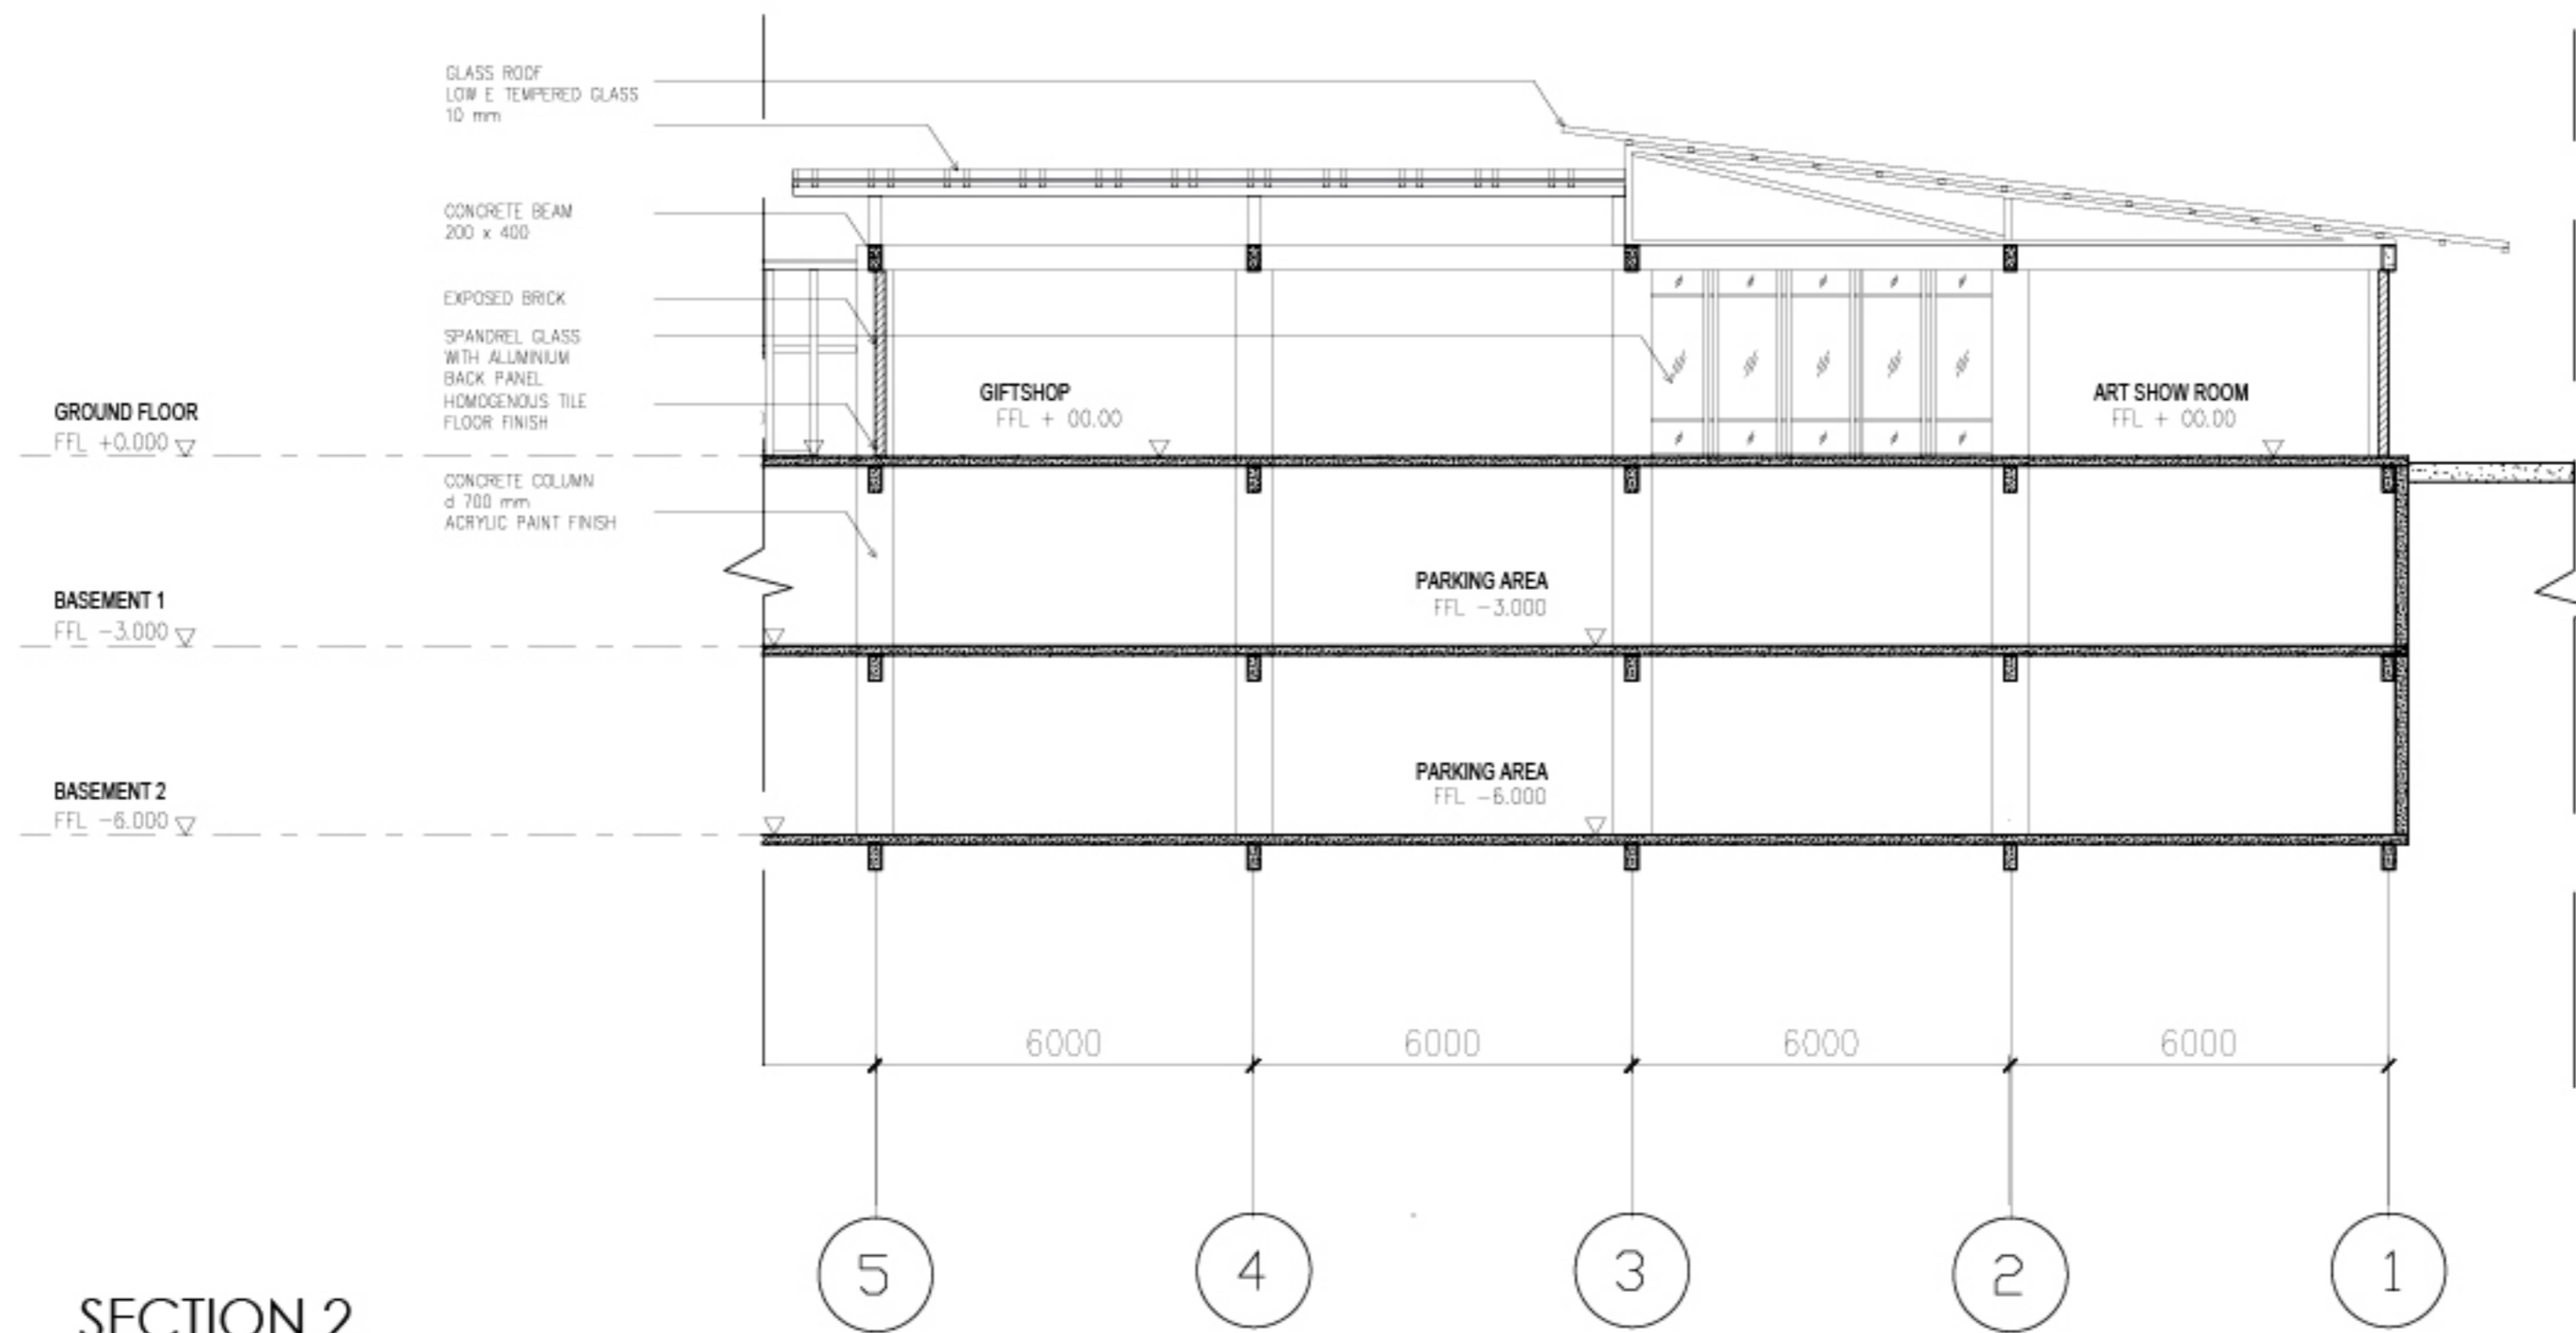

**SECTION 2**  
Scale 1 : 100

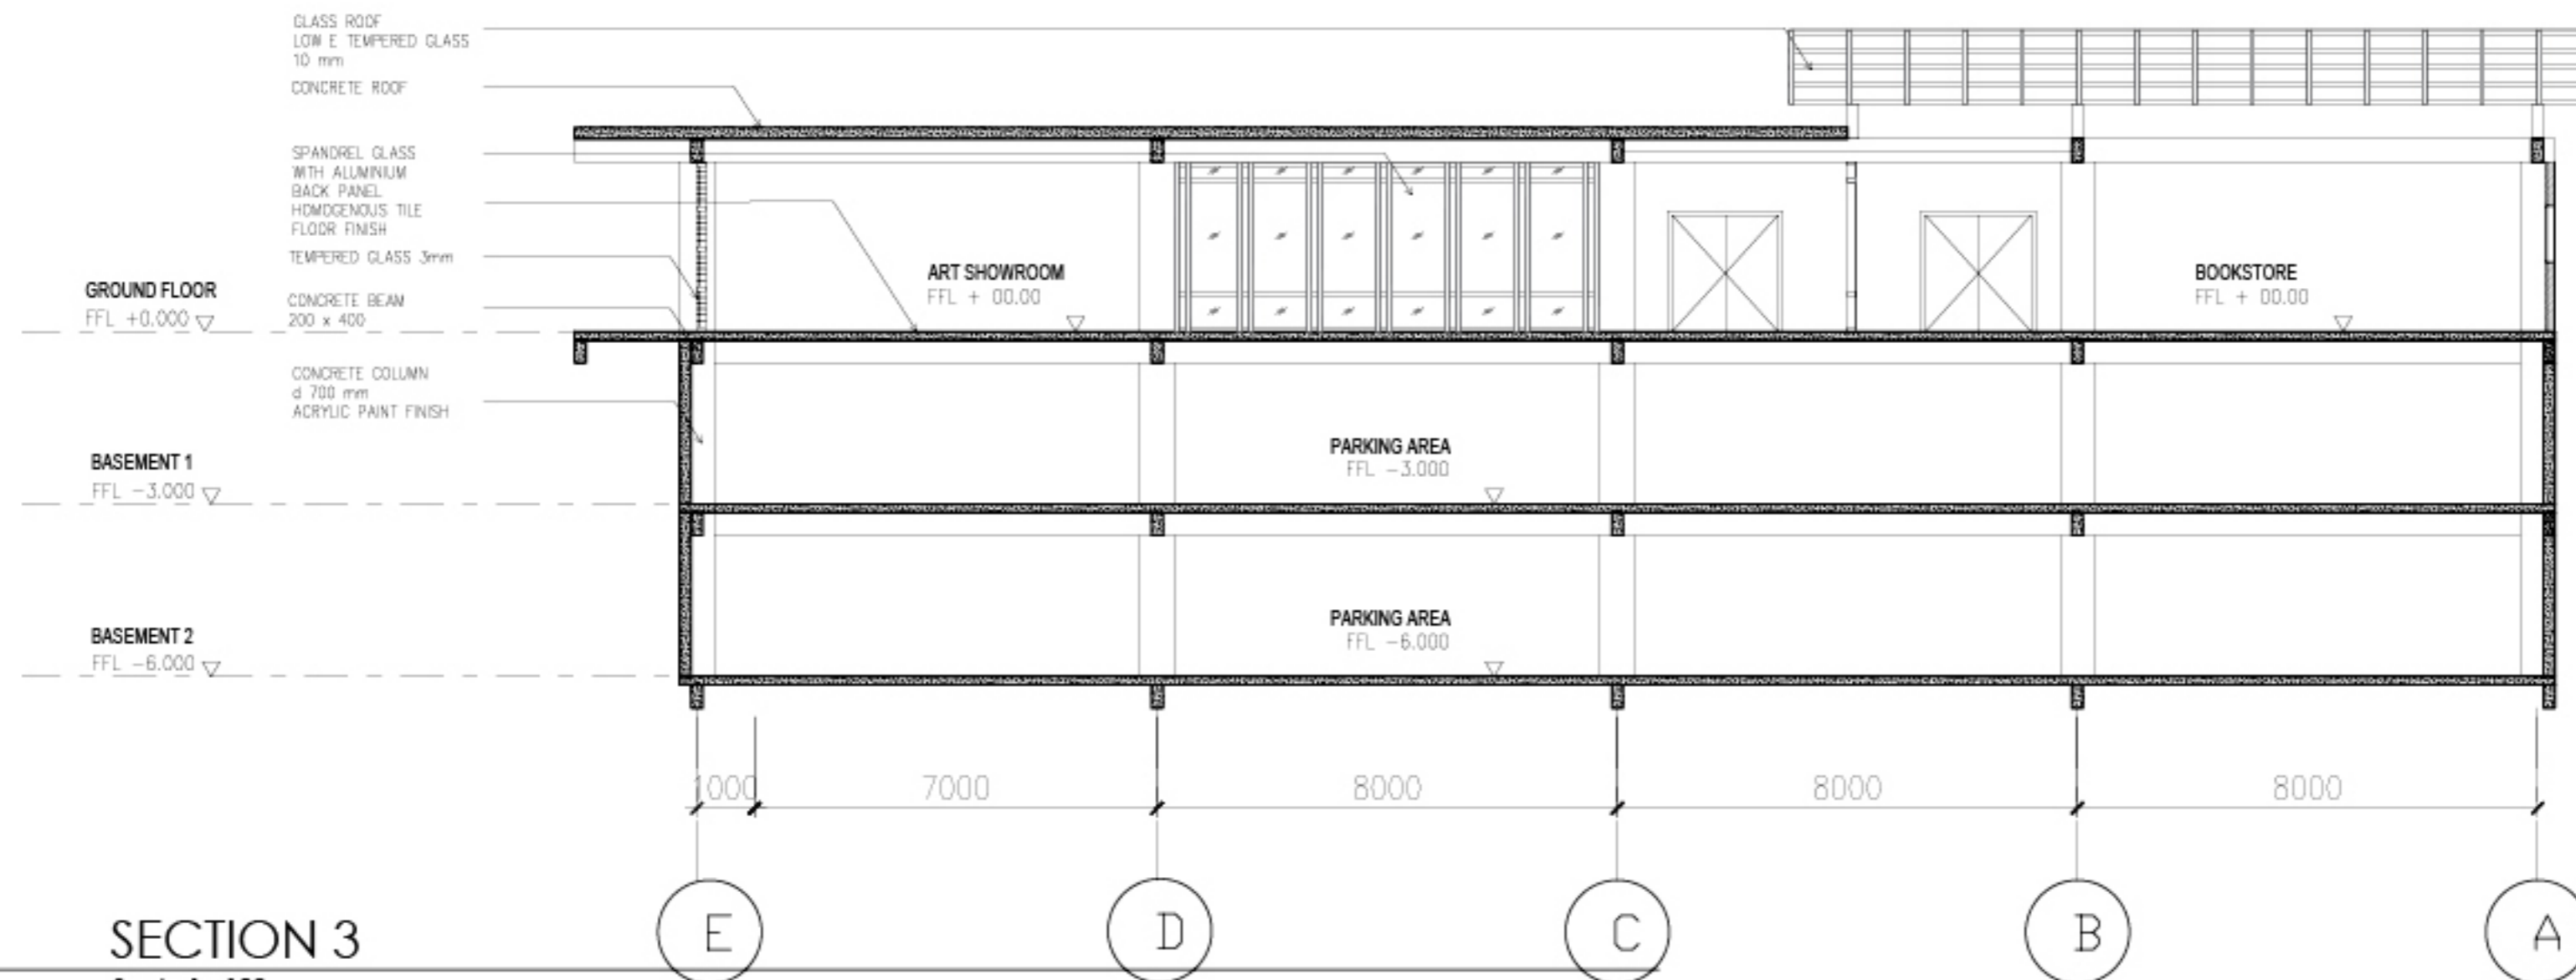

**SECTION 3**  
Scale 1 : 100



JURUSAN ARSITEKTUR  
FAKULTAS TEKNIK SIPIL  
DAN PERENCANAAN  
UNIVERSITAS ISLAM  
INDONESIA

PROYEK AKHIR  
SARJANA



COMMUNITY CENTER  
DIFABLE DAN TAMAN  
KULINER dengan  
PENDEKATAN DESAIN  
INKLUSIF pada  
KAWASAN  
PARIWISATA KULINER  
di GONDOKUSUMAN

IDENTITAS  
MAHASISWA

Amira Rasyida Sarah  
13512117

DOSEN  
PEMBIMBING

Dr. Ir. Arif Wismadi, M.Sc.

NAMA GAMBAR


PERSPEKTIF  
EKSTERIOR

SKALA

KETERANGAN





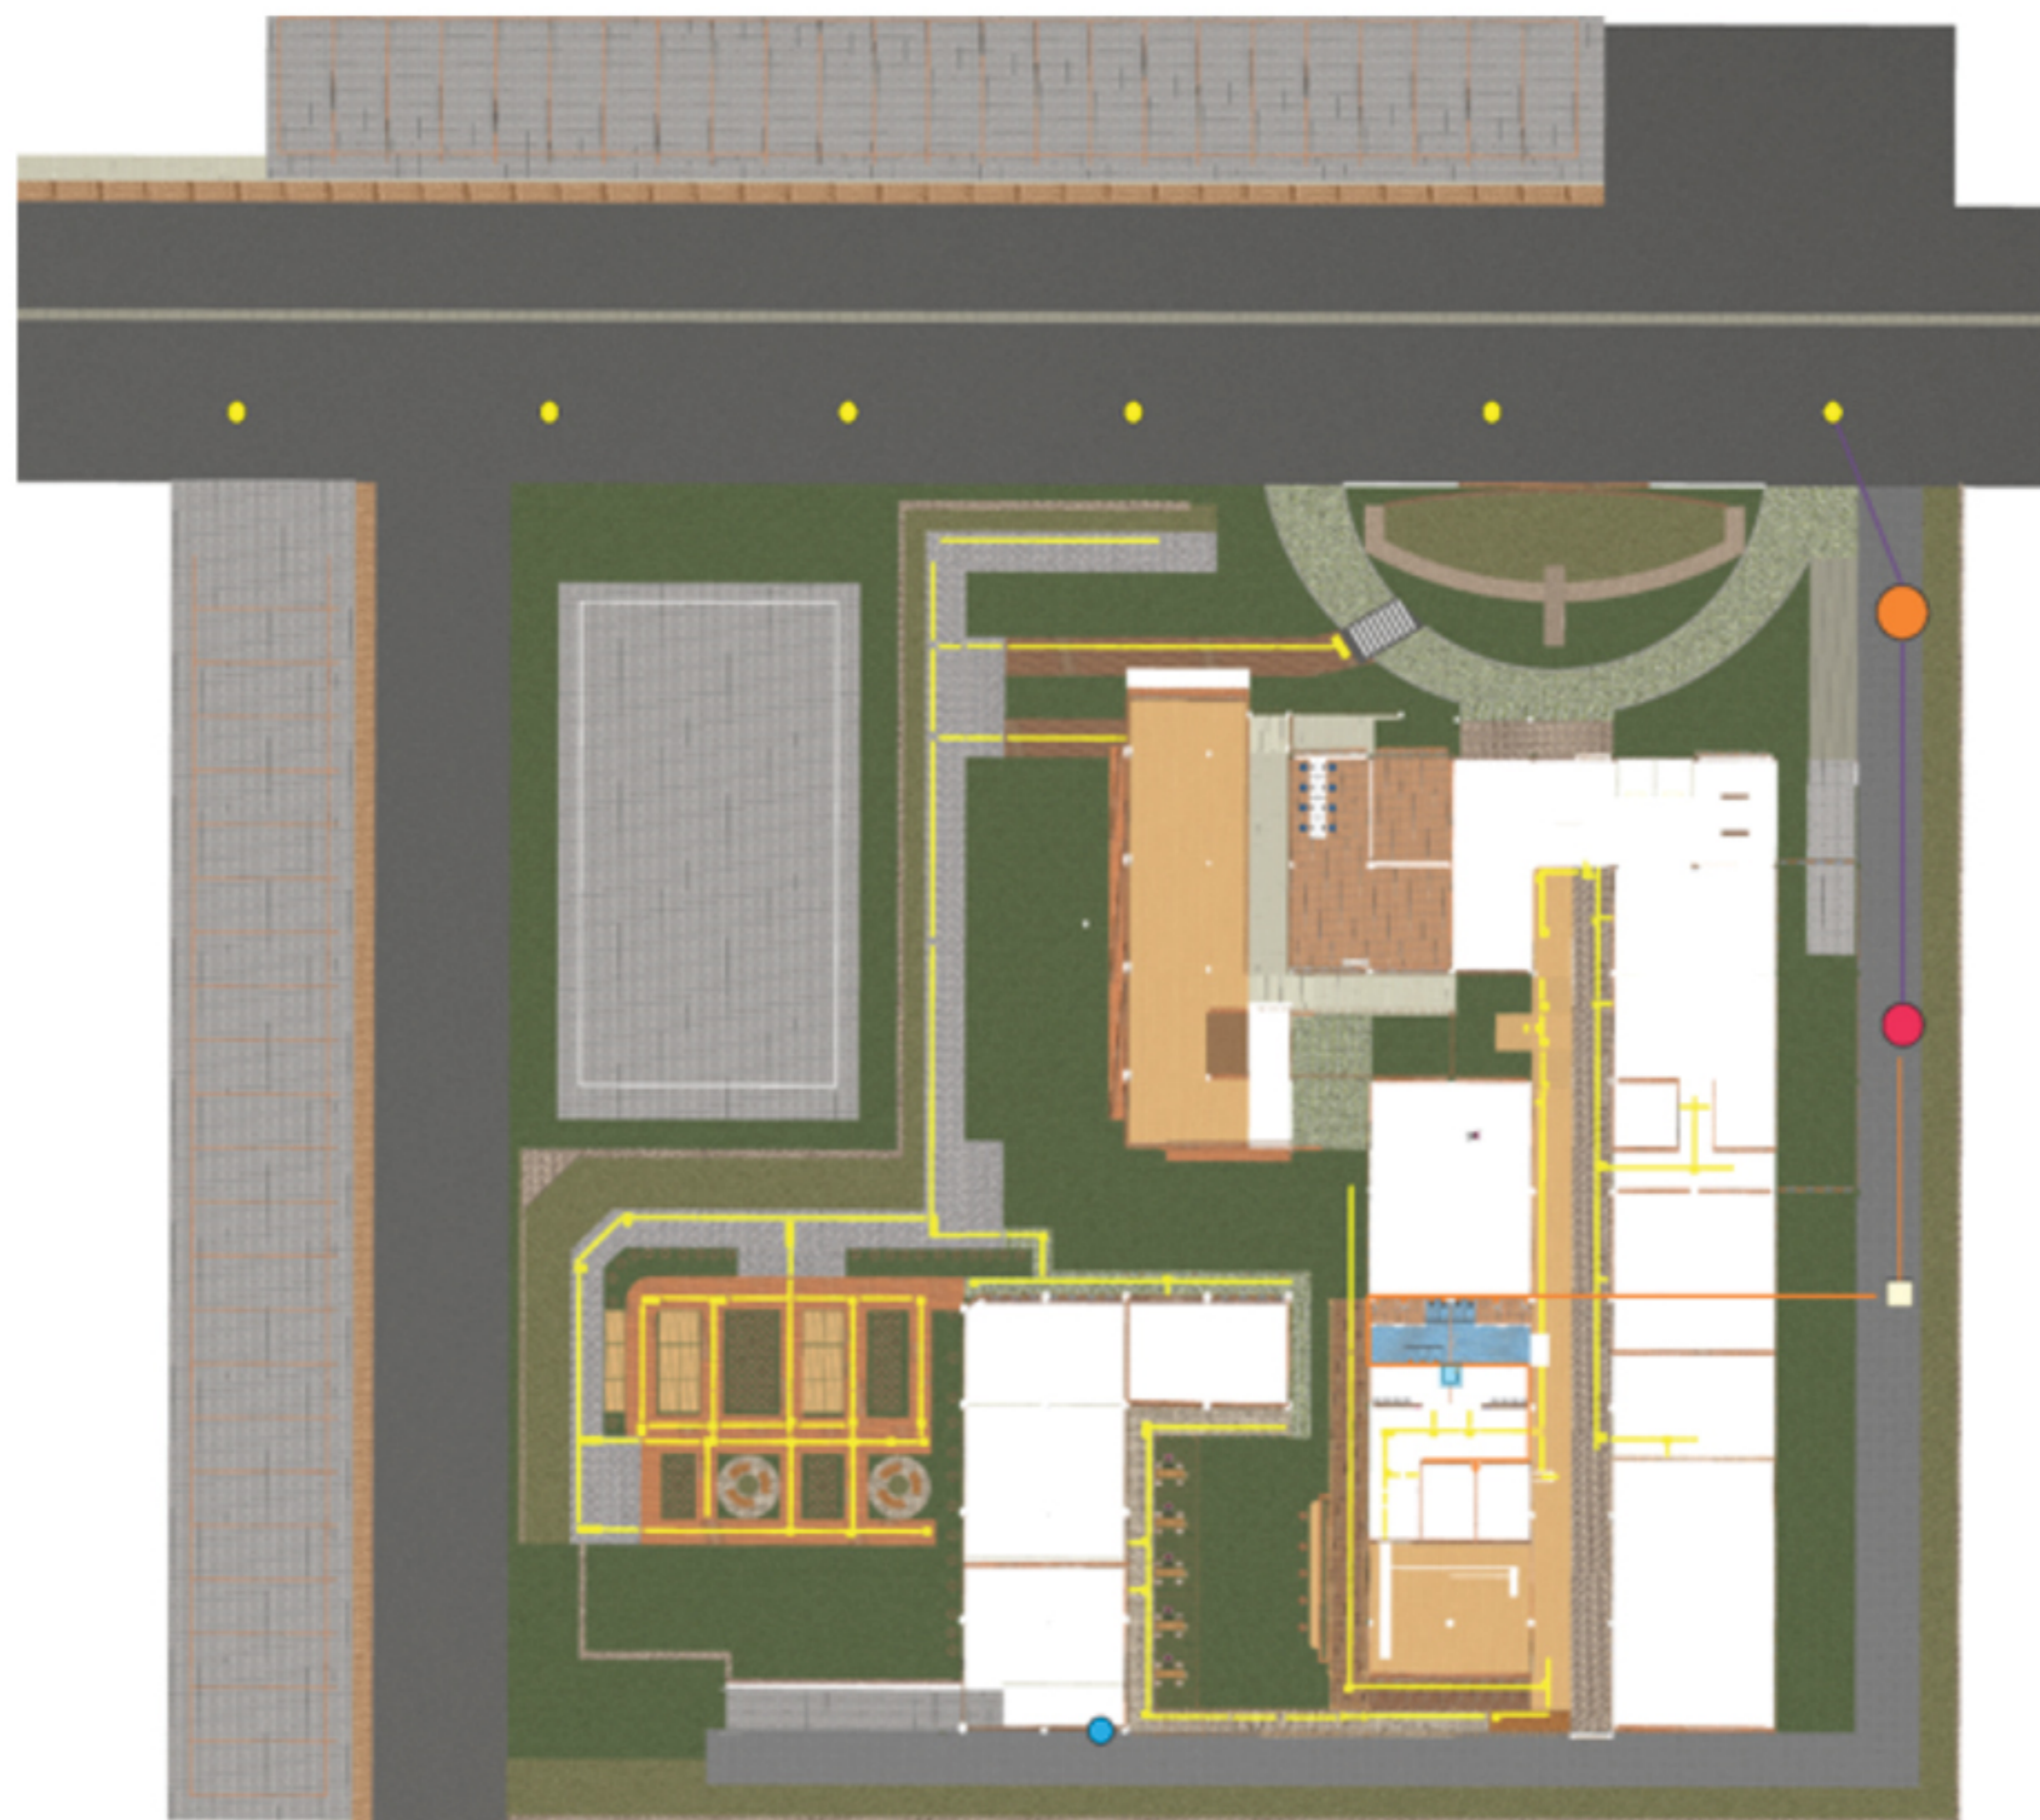

JURUSAN ARSITEKTUR  
FAKULTAS TEKNIK SIPIL  
DAN PERENCANAAN  
UNIVERSITAS ISLAM  
INDONESIA

**PROYEK AKHIR  
SARJANA**



**COMMUNITY CENTER  
DIFABLE DAN TAMAN  
KULINER dengan  
PENDEKATAN DESAIN  
INKLUSIF pada  
KAWASAN  
PARIWISATA KULINER  
di GONDOKUSUMAN**

**IDENTITAS  
MAHASISWA**

Amira Rasyida Sarah  
13512117

**DOSEN  
PEMBIMBING**

Dr. Ir. Arif Wismadi, M.Sc.

**NAMA GAMBAR**


RENCANA AIR  
KOTOR

**SKALA**

1: 150

**KETERANGAN**

- Riol Kota
- Septitank
- Sumur resapan
- Bak kontrol
- Pipa 4" menuju sumur resapan
- Pipa 4" menuju Septitank-riolkota

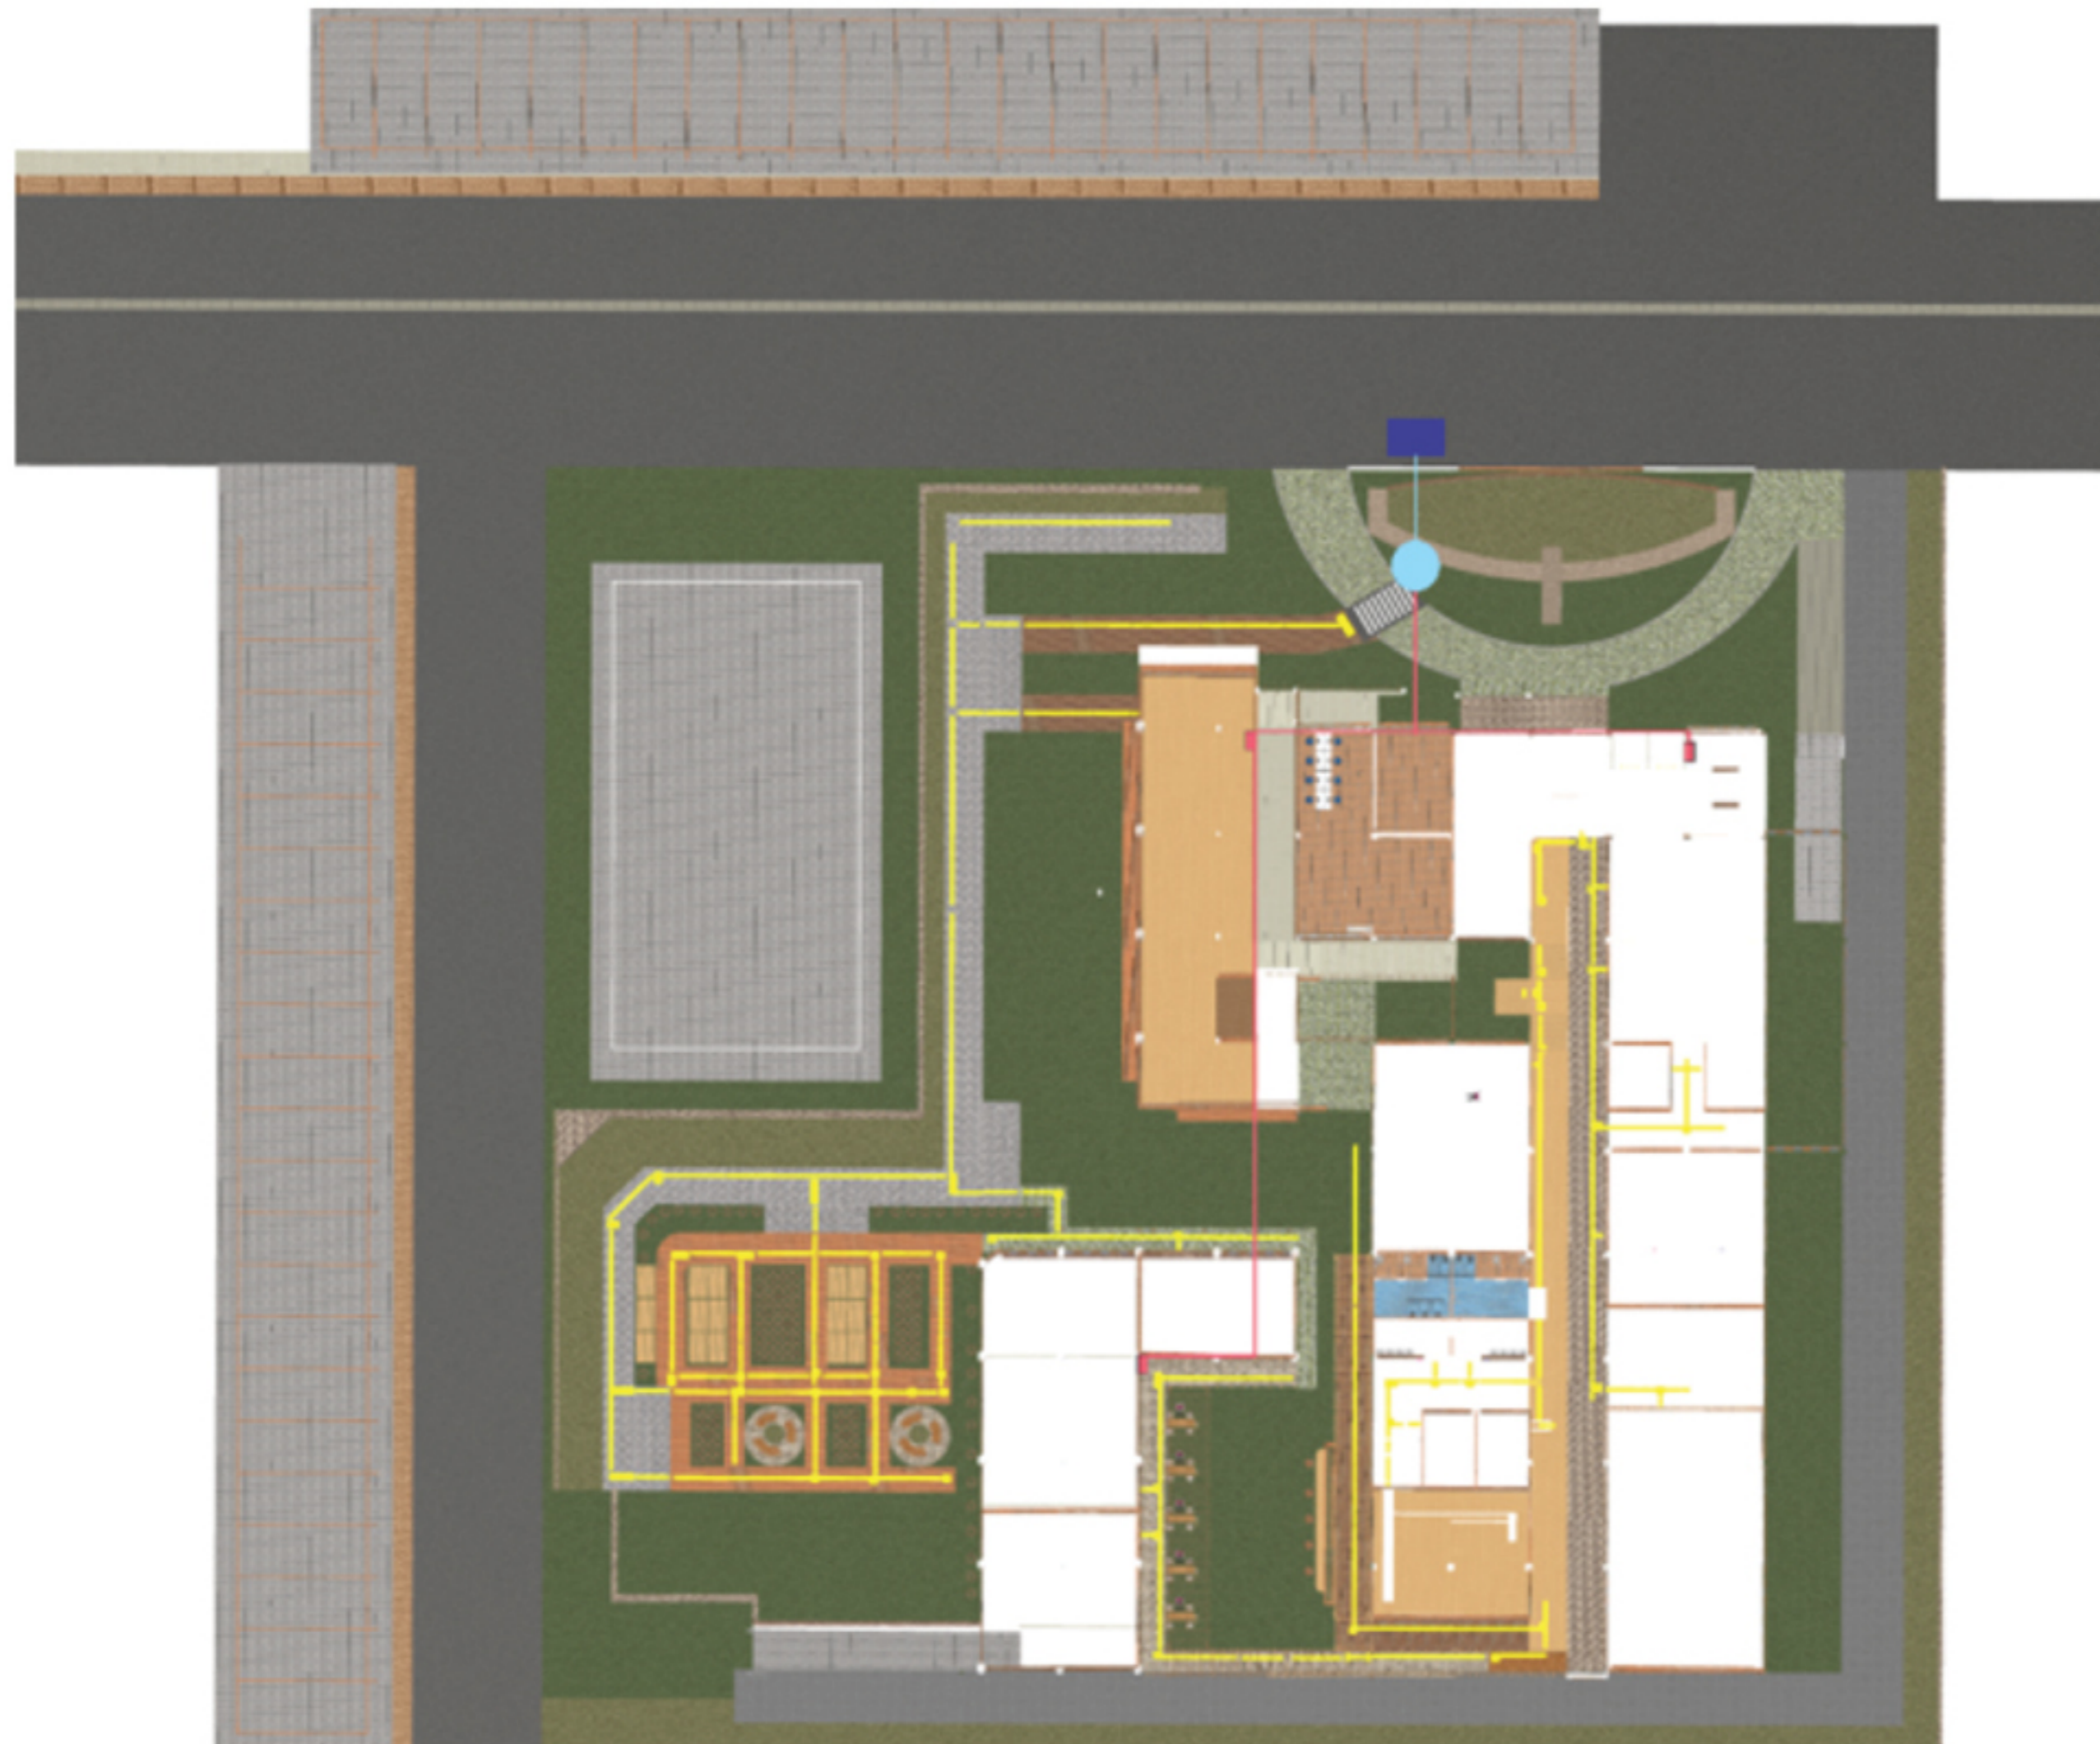

JURUSAN ARSITEKTUR  
FAKULTAS TEKNIK SIPIL  
DAN PERENCANAAN  
UNIVERSITAS ISLAM  
INDONESIA

**PROYEK AKHIR  
SARJANA**



**COMMUNITY CENTER  
DIFABLE DAN TAMAN  
KULINER dengan  
PENDEKATAN DESAIN  
INKLUSIF pada  
KAWASAN  
PARIWISATA KULINER  
di GONDOKUSUMAN**

**IDENTITAS  
MAHASISWA**

Amira Rasyida Sarah  
13512117

**DOSEN  
PEMBIMBING**

Dr. Ir. Arif Wismadi, M.Sc.

**NAMA GAMBAR**


RENCANA SKEMATIK  
SUMBER ENERGI

**SKALA**

**KETERANGAN**

- Sumber Energi PLN
- Sub Distribution Panel
- Shaft kontrol Panel
- Penyaluran dari sumber energi ke Genset
- Penyaluran dari Genset menuju SDP k- shaft panel



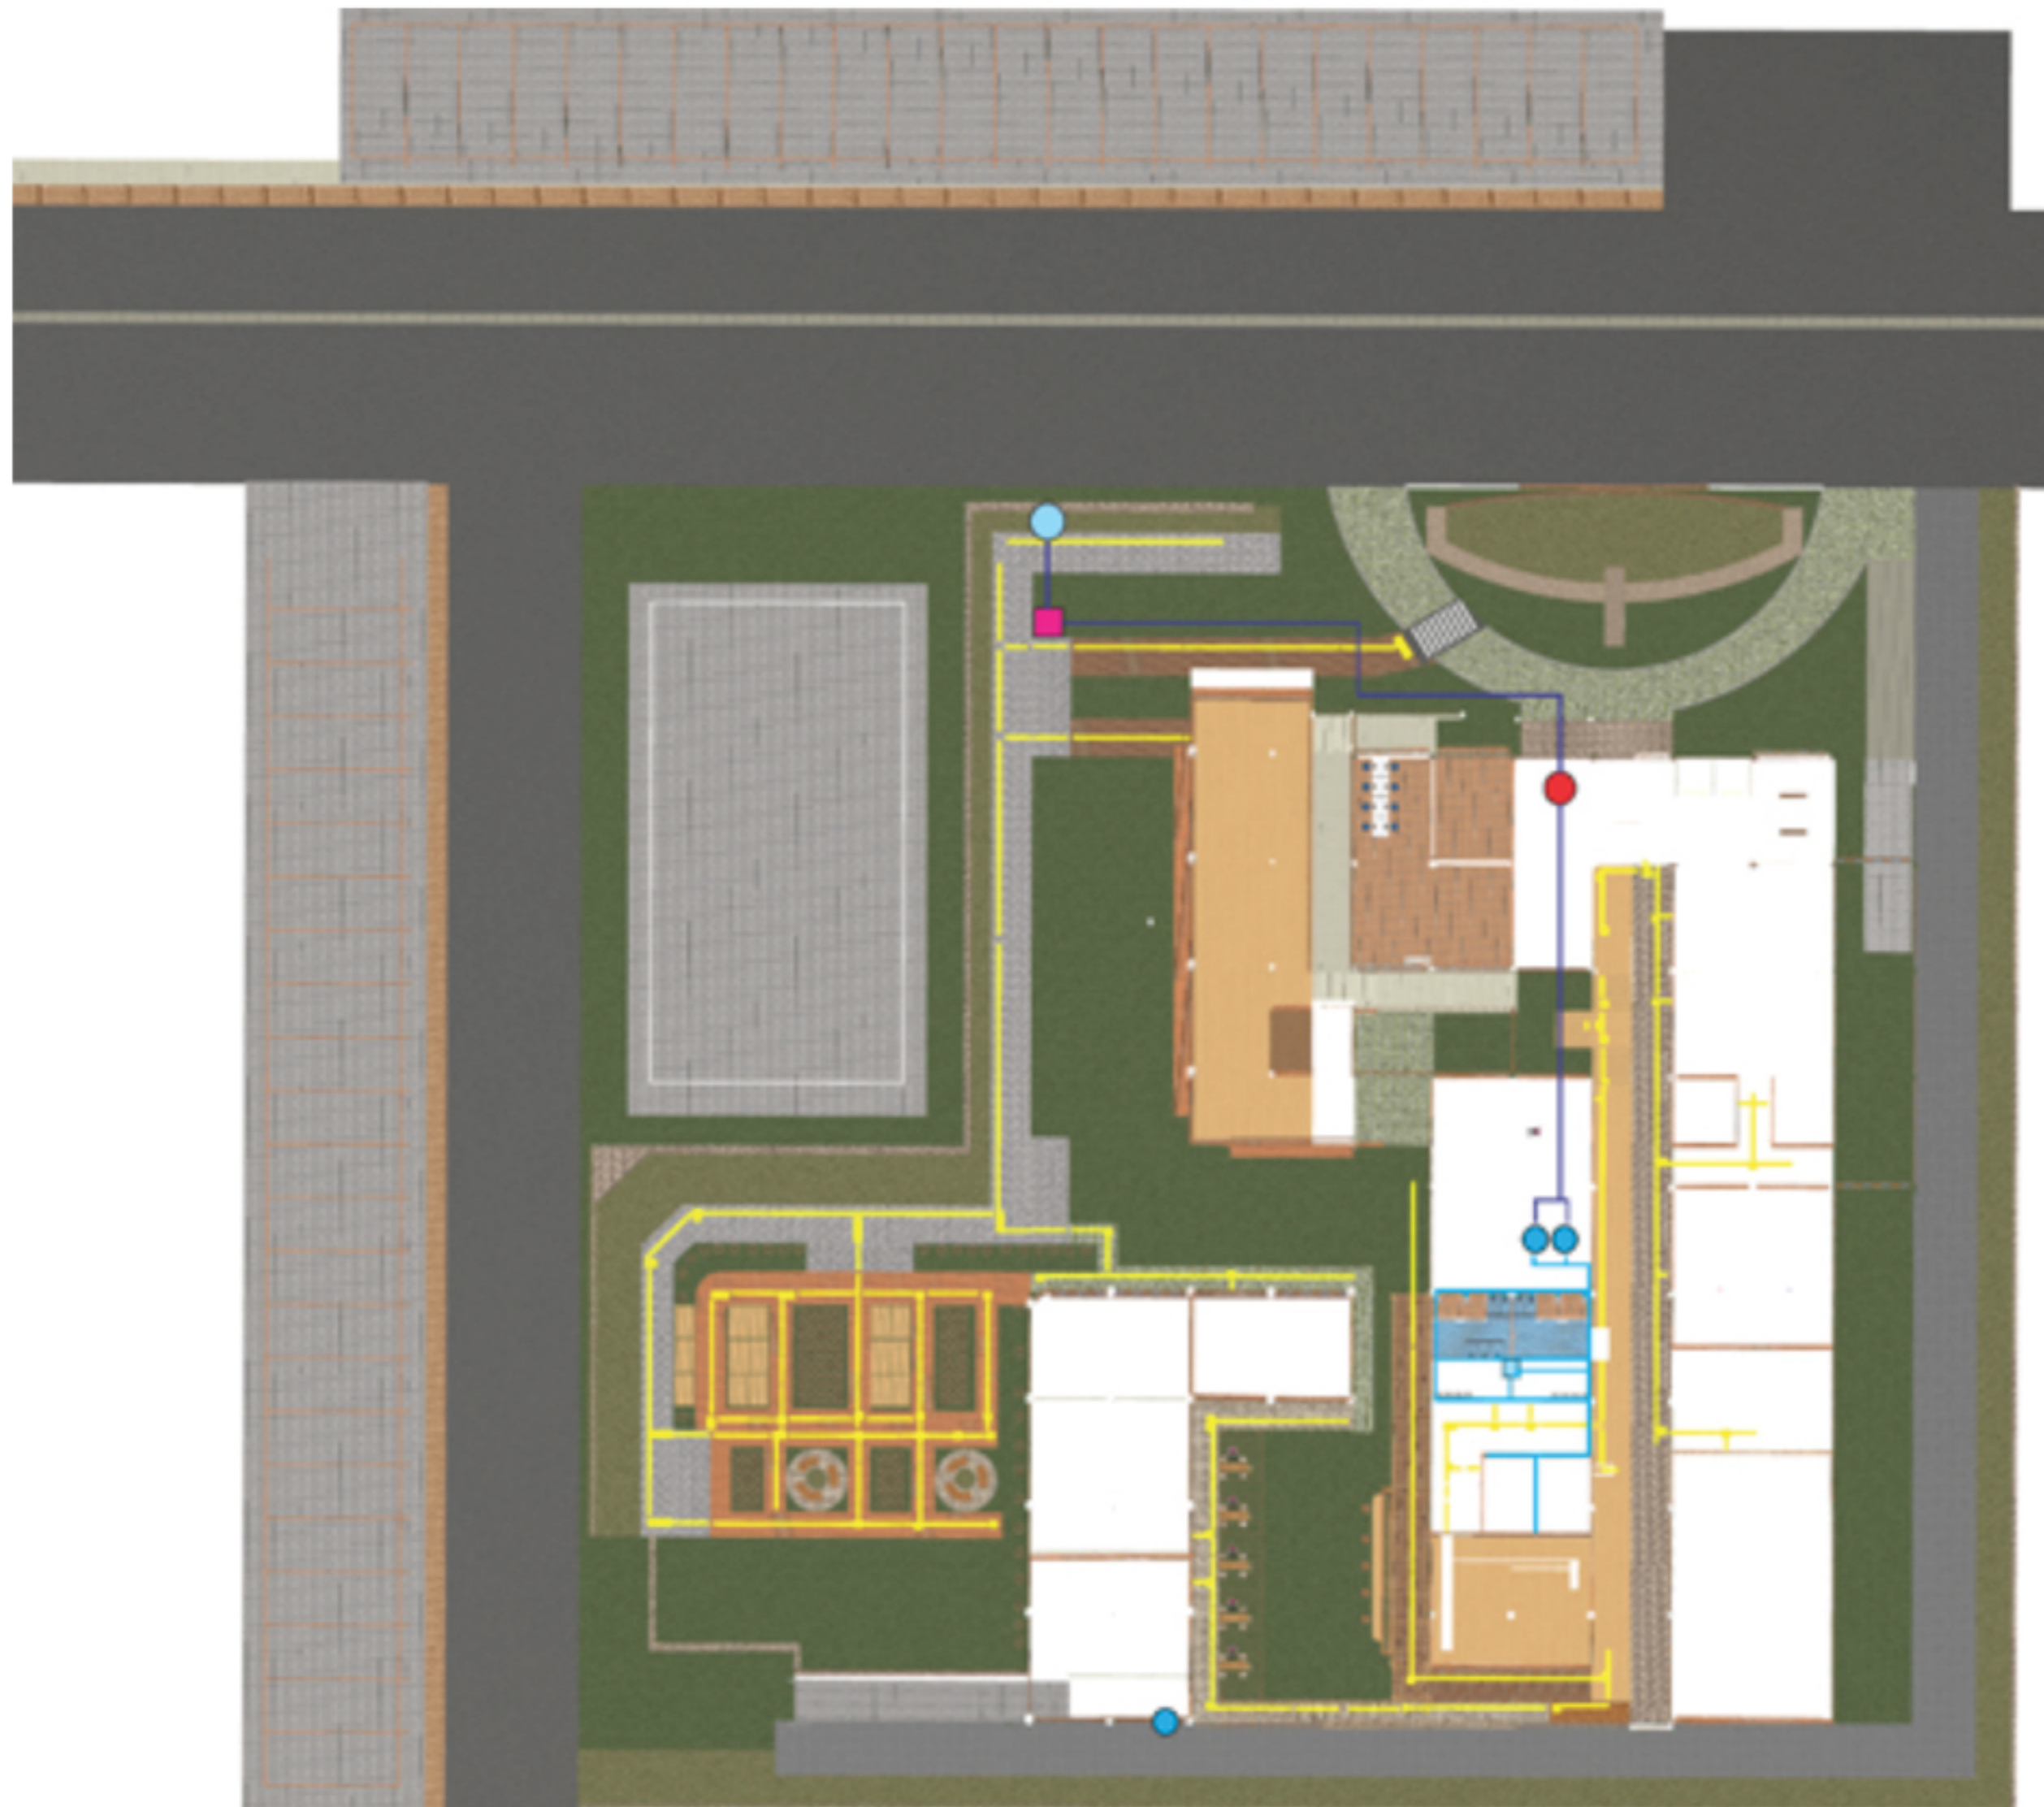

JURUSAN ARSITEKTUR  
FAKULTAS TEKNIK SIPIL  
DAN PERENCANAAN  
UNIVERSITAS ISLAM  
INDONESIA

**PROYEK AKHIR  
SARJANA**



**COMMUNITY CENTER  
DIFABLE DAN TAMAN  
KULINER dengan  
PENDEKATAN DESAIN  
INKLUSIF pada  
KAWASAN  
PARIWISATA KULINER  
di GONDOKUSUMAN**

**IDENTITAS  
MAHASISWA**

Amira Rasyida Sarah  
13512117

**DOSEN  
PEMBIMBING**

Dr. Ir. Arif Wismadi, M.Sc.

**NAMA GAMBAR**

RENCANA SKEMATIK  
AIR BERSIH

**SKALA**

**KETERANGAN**

- Jaringan PDAM
- Pompa
- Roof Tank
- Meteran
- Pipa 3" menuju roof tank
- Pipa 3" menuju Furniture Toilet



JURUSAN ARSITEKTUR  
FAKULTAS TEKNIK SIPIL  
DAN PERENCANAAN  
UNIVERSITAS ISLAM  
INDONESIA

PROYEK AKHIR  
SARJANA



COMMUNITY CENTER  
DIFABLE DAN TAMAN  
KULINER dengan  
PENDEKATAN DESAIN  
INKLUSIF pada  
KAWASAN  
PARIWISATA KULINER  
di GONDOKUSUMAN

IDENTITAS  
MAHASISWA

Amira Rasyida Sarah  
13512117

DOSEN  
PEMBIMBING

Dr. Ir. Arif Wismadi, M.Sc.

NAMA GAMBAR


RENCANA SKEMATIK  
TRANSPORTASI  
VERTIKAL

SKALA

KETERANGAN

NO. OF PAGE

PAGE

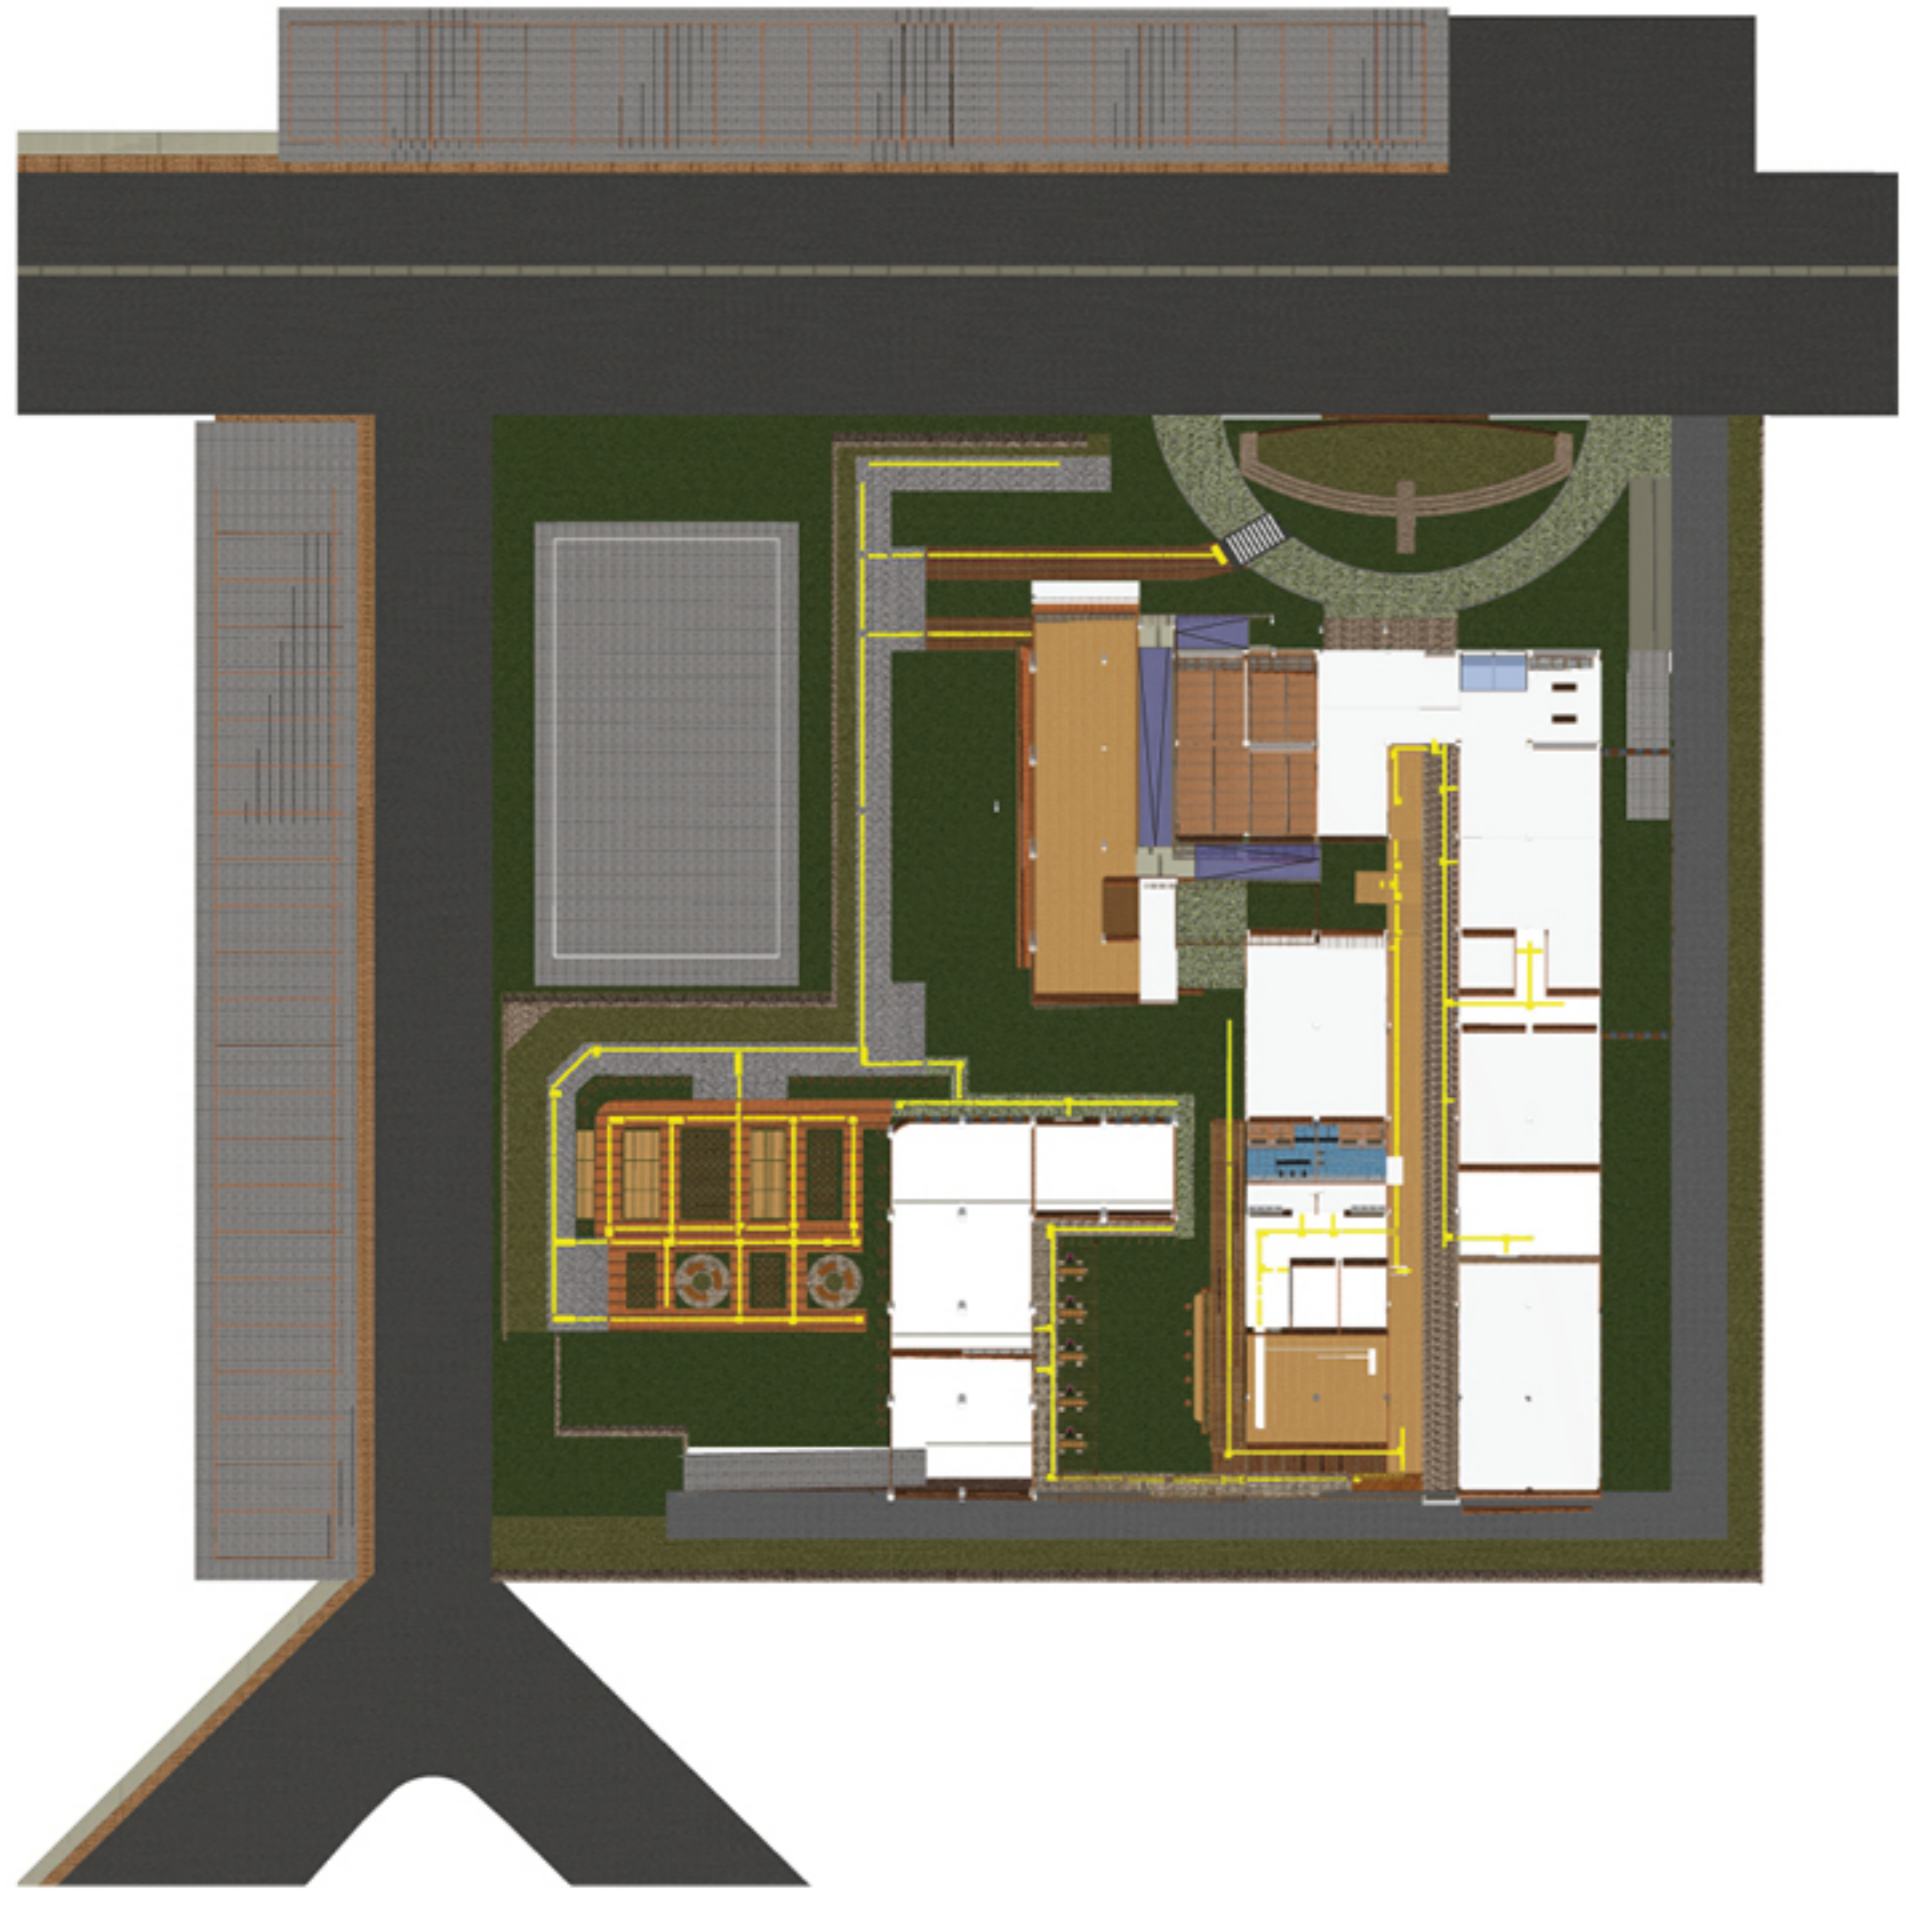


DENAH LANTAI 1 COMMUNITY AREA



Potongan Transportasi Vertikal Pada Bangunan

Keterdekatan Lift dan Ramp

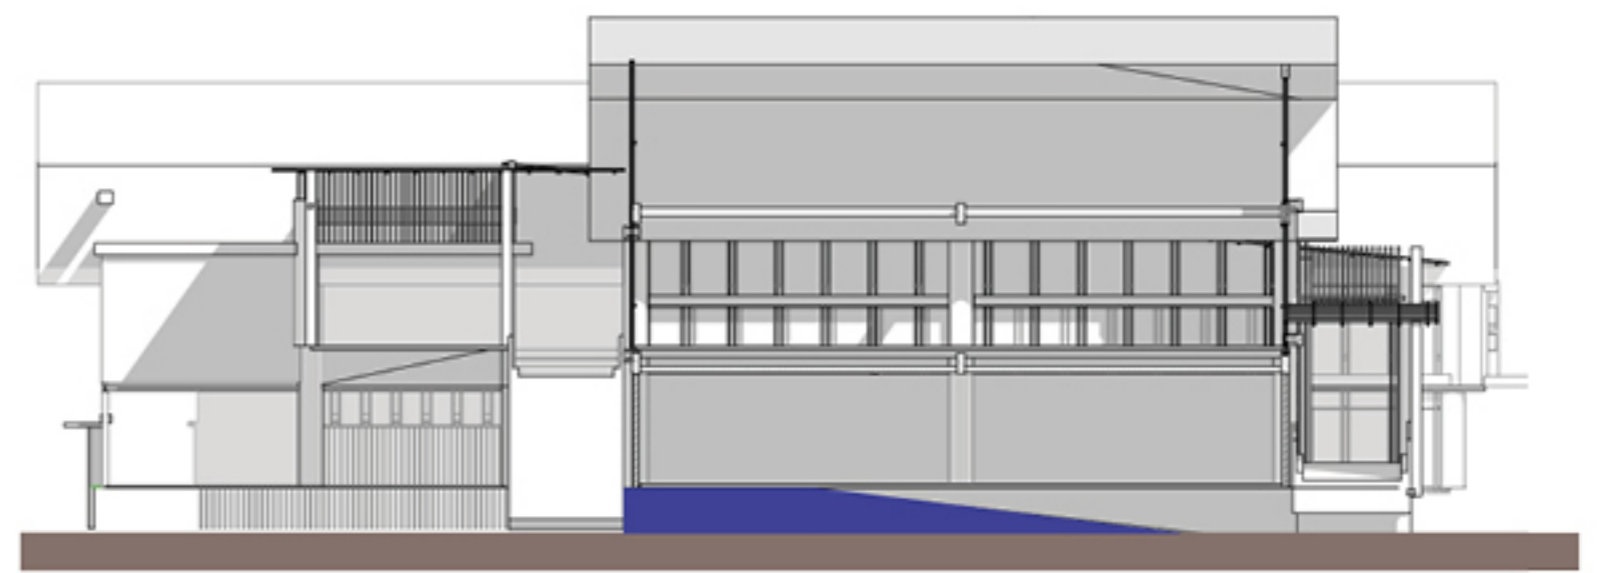

Potongan Ramp Evakuasi Sebagai Transportasi Vertikal



JURUSAN ARSITEKTUR  
FAKULTAS TEKNIK SIPIL  
DAN PERENCANAAN  
UNIVERSITAS ISLAM  
INDONESIA

**PROYEK AKHIR  
SARJANA**



**COMMUNITY CENTER  
DIFABLE DAN TAMAN  
KULINER dengan  
PENDEKATAN DESAIN  
INKLUSIF pada  
KAWASAN  
PARIWISATA KULINER  
di GONDOKUSUMAN**

**IDENTITAS  
MAHASISWA**

Amira Rasyida Sarah  
13512117

**DOSEN  
PEMBIMBING**

Dr. Ir. Arif Wismadi, M.Sc.

**NAMA GAMBAR**

TAMPAK

**SKALA**

1 : 100

**KETERANGAN**



TAMPAK BARAT  
Skala 1 : 100



TAMPAK TIMUR  
Skala 1 : 100