


Lampiran 7 Denah Balok Lantai 1 dan 2

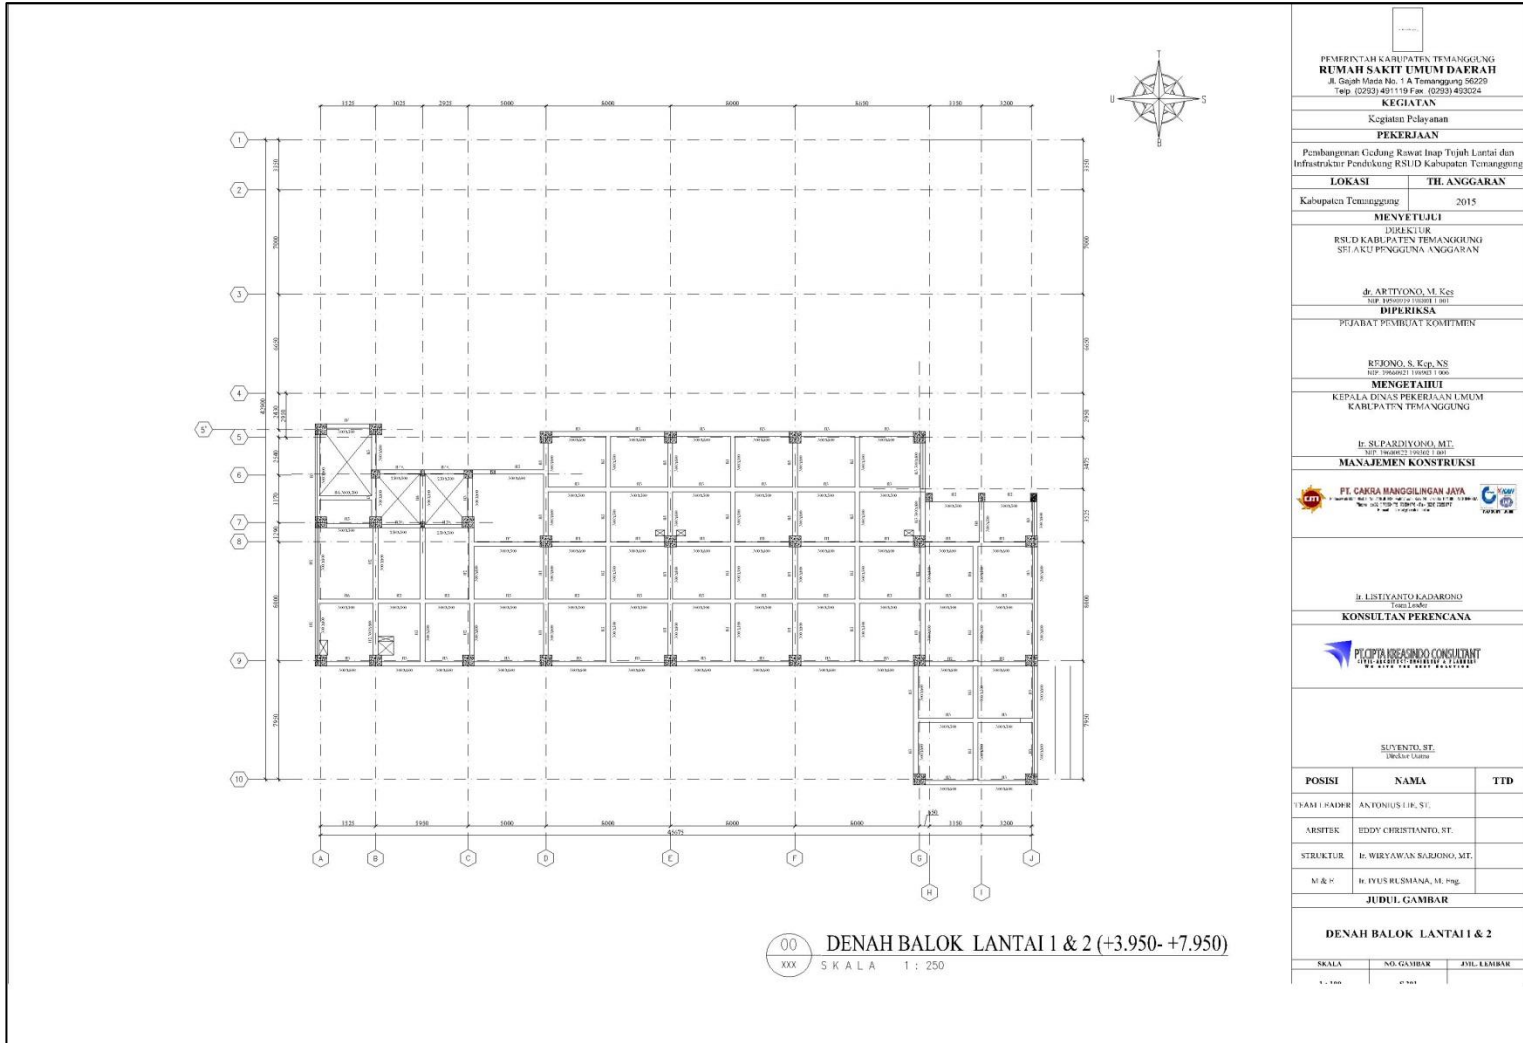

 PEMERINTAH KABUPATEN TEMBUNG RUMAH SAKIT UMUM DAERAH Jl. Gajah Mada No. 1 A Tembung 56229 Telp. (0293) 451119 Faks. (0293) 452224		
KEGIATAN		
Kegiatan Pelayanan		
PEKERJAAN		
Pembangunan Gedung Rawat Inap Tujuh Lantai dan Infrastruktur Pendukung RSUD Kabupaten Tembung		
LOKASI	TAH. ANGGARAN	
Kabupaten Tembung	2015	
MENYETUJUI		
DIREKTUR RSUD KABUPATEN TEMBUNG SEJAKI PENGGUNA ANGGARAN		
dr. ARDIYONO, M. Kes NIP. 1960021 19901 1 001		
DIPERIKSA		
PEJABAT PEMBUAT KOMITMEN		
REJONO, S. Kap. NS NIP. 1960021 19601 1 006		
MENGETAHUI		
KEPALA DINAS PEKERJAAN UMUM KABUPATEN TEMBUNG		
Ir. SU PARDIYONO, MT. NIP. 1960021 19610 1 001		
MANAJEMEN KONSTRUKSI		
 		
Ir. LISTIYANTO KADARNO Dip. L. 001		
KONSULTAN PERENCANA		
		
SUCUNTO, ST. Dip. L. 001		
POSISI	NAMA	TTD
PAAI PADIR	ANTONIUS I.R. ST.	
ARSITEK	EDDY CHRISTANTO, ST.	
STRUKTUR	Ir. WIYAWAN SURJONO, MT.	
M & P	Ir. PYUS RUSMANA, M. Eng.	
JUDUL GAMBAR		
DENAH BALOK LANTAI 1 & 2		
SKALA	NO. GAMBAR	JUML. LEMBAR
1 : 250	001	1