


Lampiran 8 Denah Balok Lantai 3 dan 4

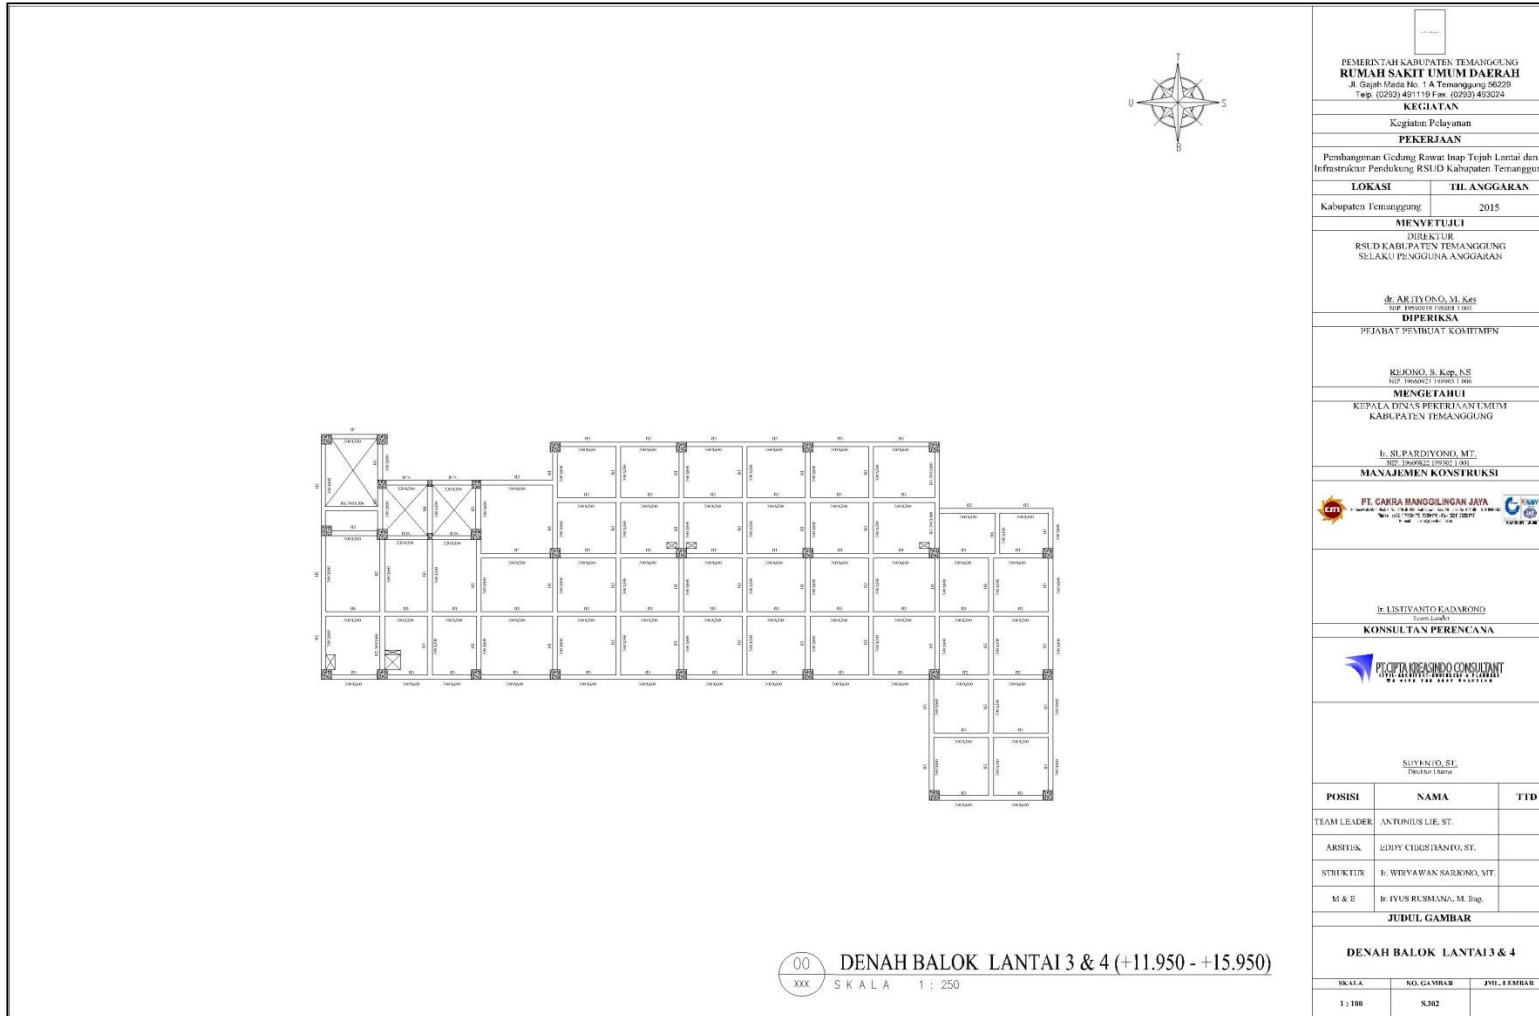

00 DENAH BALOK LANTAI 3 & 4 (+11.950 - +15.950)
 XXX SKALA 1 : 250

 PEMERINTAH KABUPATEN TEMANGGUNG RUMAH SAKIT UMUM DAERAH Jl. Gajah Mada No. 1 A Temanggung 50229 Telp. (0223) 451115 Fax. (0223) 455294		
KEGIATAN		
Kegiatan Pelayanan		
PEKERJAAN		
Pembangunan Gedung Rawat Inap Tejah Lantai dan Infrastruktur Pendukung RSUD Kabupaten Temanggung		
LOKASI	TH. ANGGARAN	
Kabupaten Temanggung	2015	
MENYETUJUI		
DIREKTUR RSUD KABUPATEN TEMANGGUNG SELAHUKU PENGGUNA ANGGARAN		
dr. ARDIYONO, M. Kes NIP. 1950011019811001 DIPERIKSA		
PEJABAT PEMBUAT KOMITMEN		
REJONO, S. Kap. NS NIP. 1950011019811001 MENGETAHUI		
KEPALA DINAS PEKERJAN UMUM KABUPATEN TEMANGGUNG		
E. SU PARDIYONO, MT. NIP. 1950011019811001 MANAJEMEN KONSTRUKSI		
 PT. CARLA HANGKILING JAYA Jl. Klaten No. 10 Klaten, Kab. Sukoharjo, Jawa Tengah 57132 No. Reg. 101/P/2014/PT.02/2014 Telp. 0271-821000		
dr. LISIYANTO KADAROH Konsultan		
KONSULTAN PERENCANA		
 PTCIPITA KREASINDO CONSULTANT Jl. Jember No. 11 Jember, Jawa Timur 60112		
SUPREMO, ST. Direktur Utama		
POSISI	NAMA	TTD
TEAM LEADER	ANTONIUS LIE, ST.	
ARSYUK	EDDY CHRISTIANVO, ST.	
STRUKTUR	E. WERYAWAN SARONO, MT.	
M & E	Dr. IVUS RUSMANA, M. Eng.	
JUDUL GAMBAR		
DENAH BALOK LANTAI 3 & 4		
SKALA	NO. GAMBAR	JML. LEMBAR
1 : 100	S.302	