


Lampiran 10 Denah Balok Lantai Atap

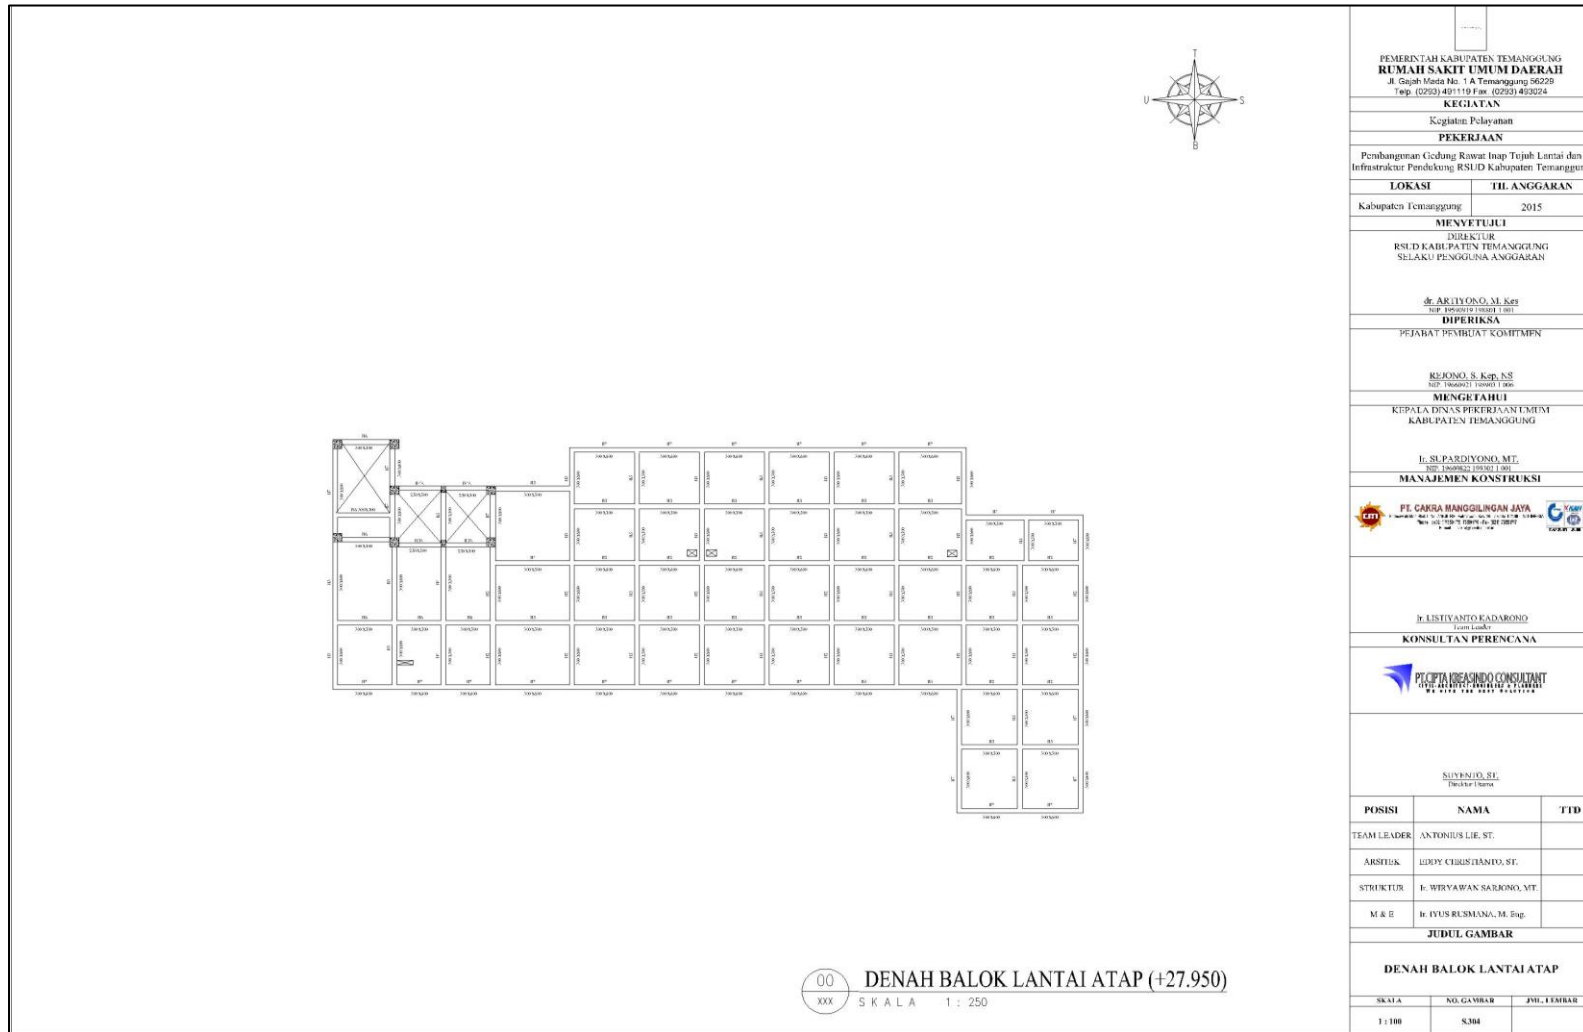

 <b>PEMERINTAH KABUPATEN TEMANGGUNG</b> <b>RUMAH SAKIT UMUM DAERAH</b> Jl. Gajah Mada No. 1 A Temanggung 45229 Telp. (0293) 491119 Fax. (0293) 452024		
<b>KEGIATAN</b>		
Kegiatan Pelayanan		
<b>PEKERJAAN</b>		
Pembangunan Gedung Rawat Inap Tujuh Lantai dan Infrastruktur Pendukung RSUD Kabupaten Temanggung		
<b>LOKASI</b>	<b>TIL. ANGGARAN</b>	
Kabupaten Temanggung	2015	
<b>MENYETUJUI</b>		
DIREKTUR RSUD KABUPATEN TEMANGGUNG SELAKU PUNGUNA ANGGARAN  dr. ARUYONO, M. Kes NIP. 19620121198011001		
<b>DIPERIKSA</b>		
PEJABAT PEKERJAAN KOMPTEN		
KUSONO, S. Esp. AS NIP. 19620121198011001		
<b>MENGETAHUI</b>		
KEPALA DINAS PEKERJAAN UMUM KABUPATEN TEMANGGUNG  H. SUPARDIYONO, MT. NIP. 19620121198011001		
<b>MANAJEMEN KONSTRUKSI</b>		
  PT. CAKRA MANGGILANGAN JAYA Jl. Raya Tembung No. 101 Tembung, Temanggung, Jawa Tengah 51361		
<b>KONSULTAN PERENCANA</b>		
 PICTA BRESINDO CONSULTANT Jl. Raya Tembung No. 101 Tembung, Temanggung, Jawa Tengah 51361		
SUVENJO, ST. Direktur Utama		
<b>POSISI</b>	<b>NAMA</b>	<b>TTD</b>
TEAM LEADER	ANTONIUS LIE, ST.	
ARSTUK	LUDY CHRISTIANTO, ST.	
STRUKTUR	E. WIRYAWAN, SARONO, MT.	
M & E	Ir. IVYUS RUSMANA, M. Eng.	
<b>JUDUL GAMBAR</b>		
<b>DENAH BALOK LANTAI ATAP</b>		
<b>SKALA</b>	<b>NO. GAMBAR</b>	<b>JML. LEMBAR</b>
1 : 100	S304	