


Lampiran 11 Denah Kolom Lantai 1-2

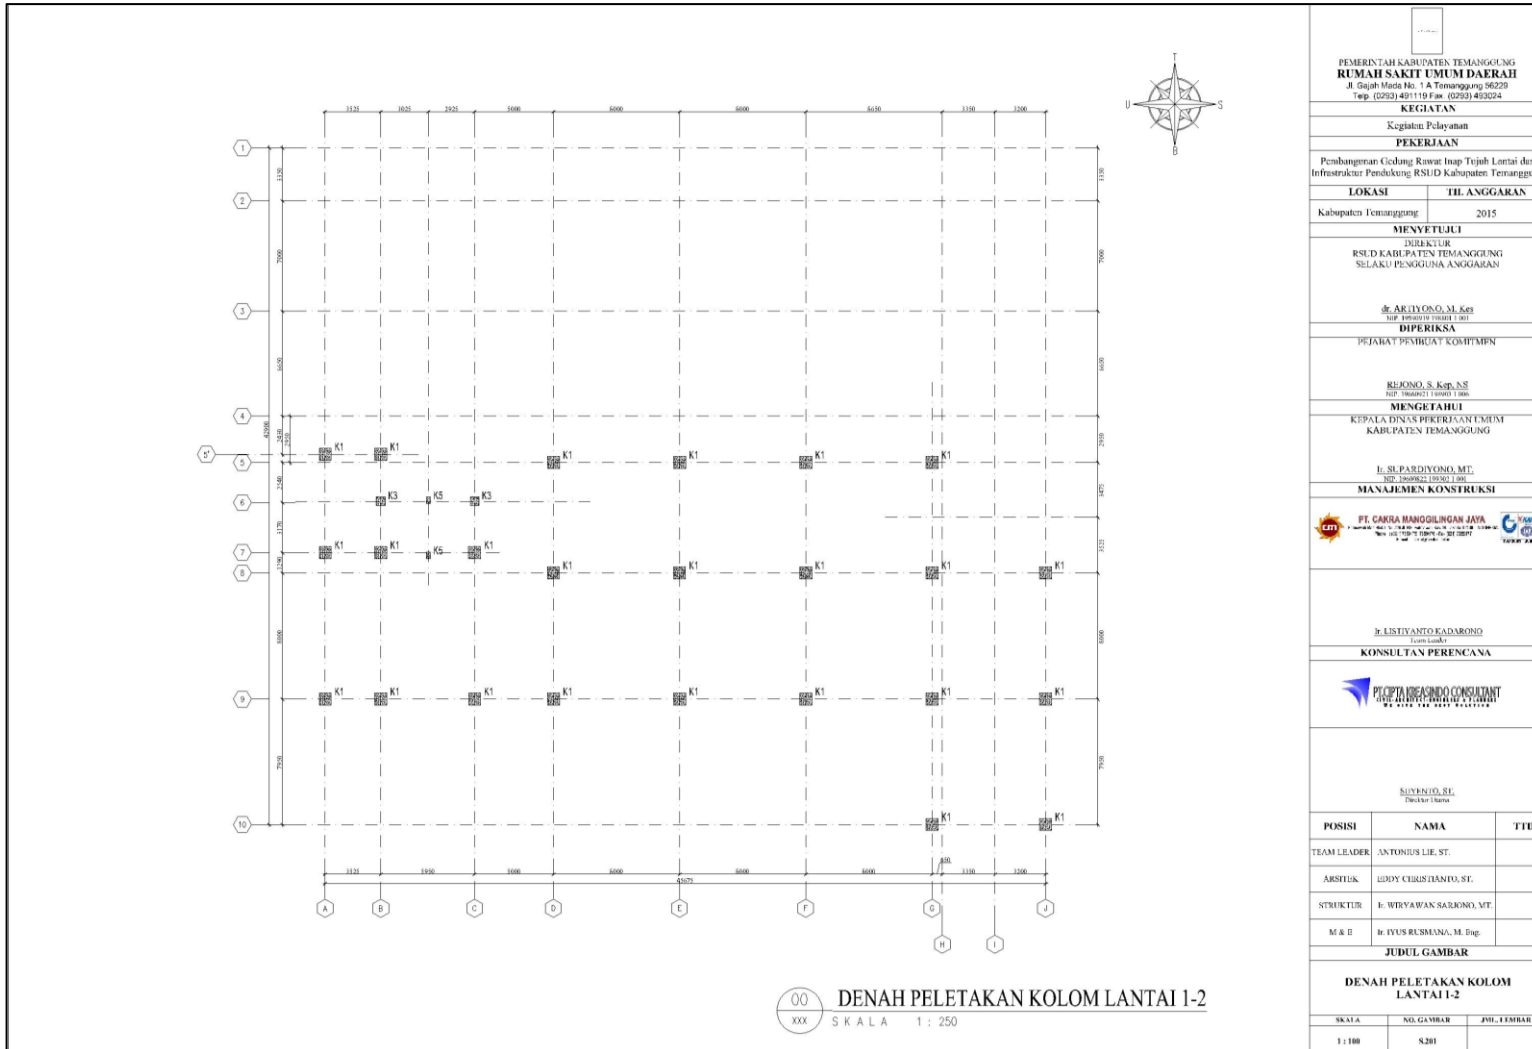

 <b>PEMERINTAH KABUPATEN TEMANGGUNG</b> <b>RUMAH SAKIT UMUM DAERAH</b> Jl. Gajah Mada No. 1 A Temanggung 56229 Telp. (0253) 421119 Fax. (0253) 453024		
<b>KEGIATAN</b>		
Kegiatan Pelayanan		
<b>PEKERJAAN</b>		
Pembangunan Gedung Rawat Inap Tujuh Lantai dan Infrastruktur Pendukung RSUD Kabupaten Temanggung		
<b>LOKASI</b>	<b>TIL. ANGGARAN</b>	
Kabupaten Temanggung	2015	
<b>MENYETUJUI</b>		
DIREKTUR RSUD KABUPATEN TEMANGGUNG SELAKU PENGGUNA ANGGARAN		
dr. AR LYONO, M. Kes NIP. 196301101911001		
<b>DIPERIKSA</b>		
PEJABAT PEMBUAT KOMITMEN		
REJONO, S. Kep. N.S NIP. 196001101911001		
<b>MENGETAHUI</b>		
KEPALA DINAS PERENCANAAN DAN KABUPATEN TEMANGGUNG		
E. SU. PARDIYONO, MT. NIP. 196001101911001		
<b>MANAJEMEN KONSTRUKSI</b>		
 		
dr. LUSTIVANTO KADARONO Team Leader		
<b>KONSULTAN PERENCANA</b>		
		
SUKUNTO, SE Timbuan Utama		
<b>POSISI</b>	<b>NAMA</b>	<b>TTD</b>
TEAM LEADER:	ANTONIUS LIE, ST.	
ARSTIEK:	EDDY CHRISTIANO, ST.	
STRUKTUR:	E. WIRYAWAN SARJONO, MT.	
M & E	dr. IVYUS RUSMANA, M. Eng.	
<b>JUDUL GAMBAR</b>		
<b>DENAH PELETAKAN KOLOM LANTAI 1-2</b>		
<b>SKALA</b>	<b>NO. GAMBAR</b>	<b>JWL. EDRIBAR</b>
1 : 100	8.201	