


Lampiran 13 Denah Kolom Lantai 5-6

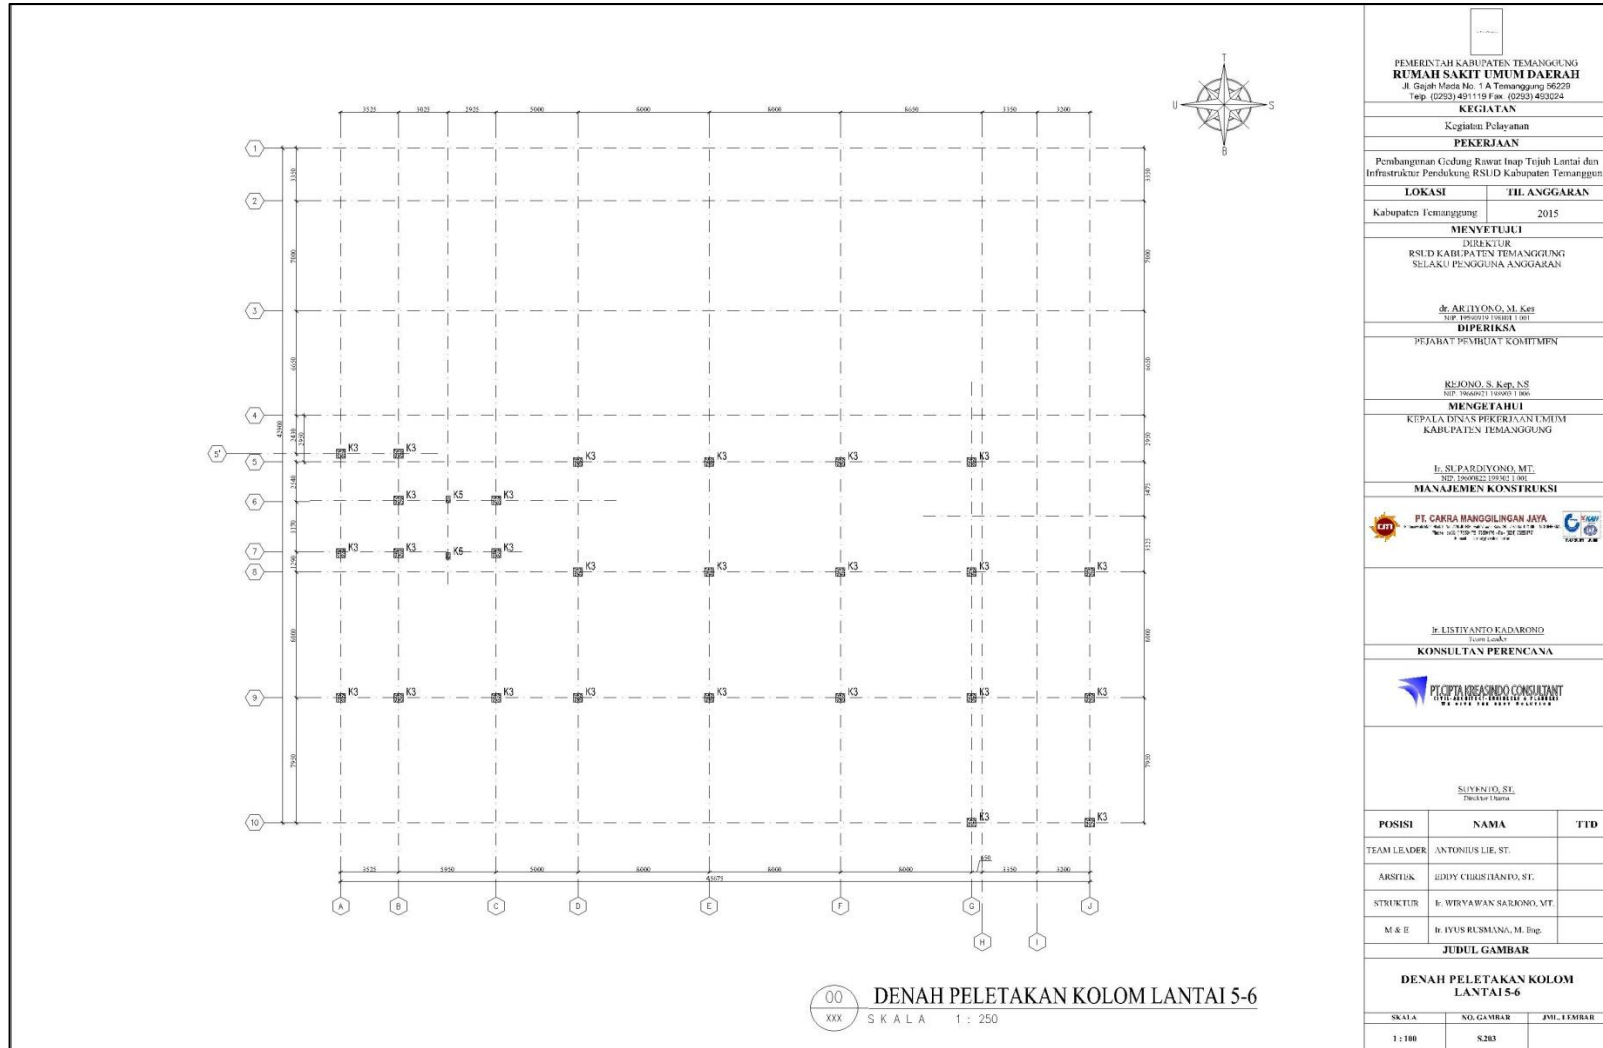

 PEMERINTAH KABUPATEN TEMANGGUNG RUMAH SAKIT UMUM DAERAH Jl. Gajah Mada No. 1 A Temanggung 56229 Telp. (0253) 431119 Fax. (0253) 433024		
KEGIATAN		
Kegiatan Pelayanan		
PEKERJAAN		
Pembangunan Gedung Rawat Inap Tejah Lantai dan Infrastruktur Pendukung RSUD Kabupaten Temanggung		
LOKASI	TH. ANGGARAN	
Kabupaten Temanggung	2015	
MENYETUJUI		
DEKRETUR RSUD KABUPATEN TEMANGGUNG SELAKU PENGGUNA ANGGARAN		
dr. ARJUNO, M. Kes TIF. 0000011/1990/1.001		
DIPERIKSA		
PEJABAT PEMBUAT KOMITMEN		
RIJONO, S. Ksp, NS NIP. 3000011/1960/1.001		
MENGETAHUI		
KEPALA DINAS PERENCANAAN TUMAH KABUPATEN TEMANGGUNG		
Ir. SUPRIYONO, MT. NIP. 3000011/1961/1.001		
MANAJEMEN KONSTRUKSI		
 		
Ir. LUSTIVANTO E. DAROND Teman Kerja		
KONSULTAN PERENCANA		
		
SUYENITO, ST. Direktur 1. Nama		
POSISI	NAMA	TTD
TEAM LEADER	ANTONIUS LIE, ST.	
ARSITUS	EDIPY CHRISTIANTO, ST.	
STRUKTUR	E. WISYAWAN SARIKORO, MT	
M & E	Ir. IVYUS RUSMANA, M. Eng.	
JUDUL GAMBAR		
DENAH PELETAKAN KOLOM LANTAI 5-6		
SKALA	NO. GAMBAR	JML. LEMBAR
1 : 100	S203	