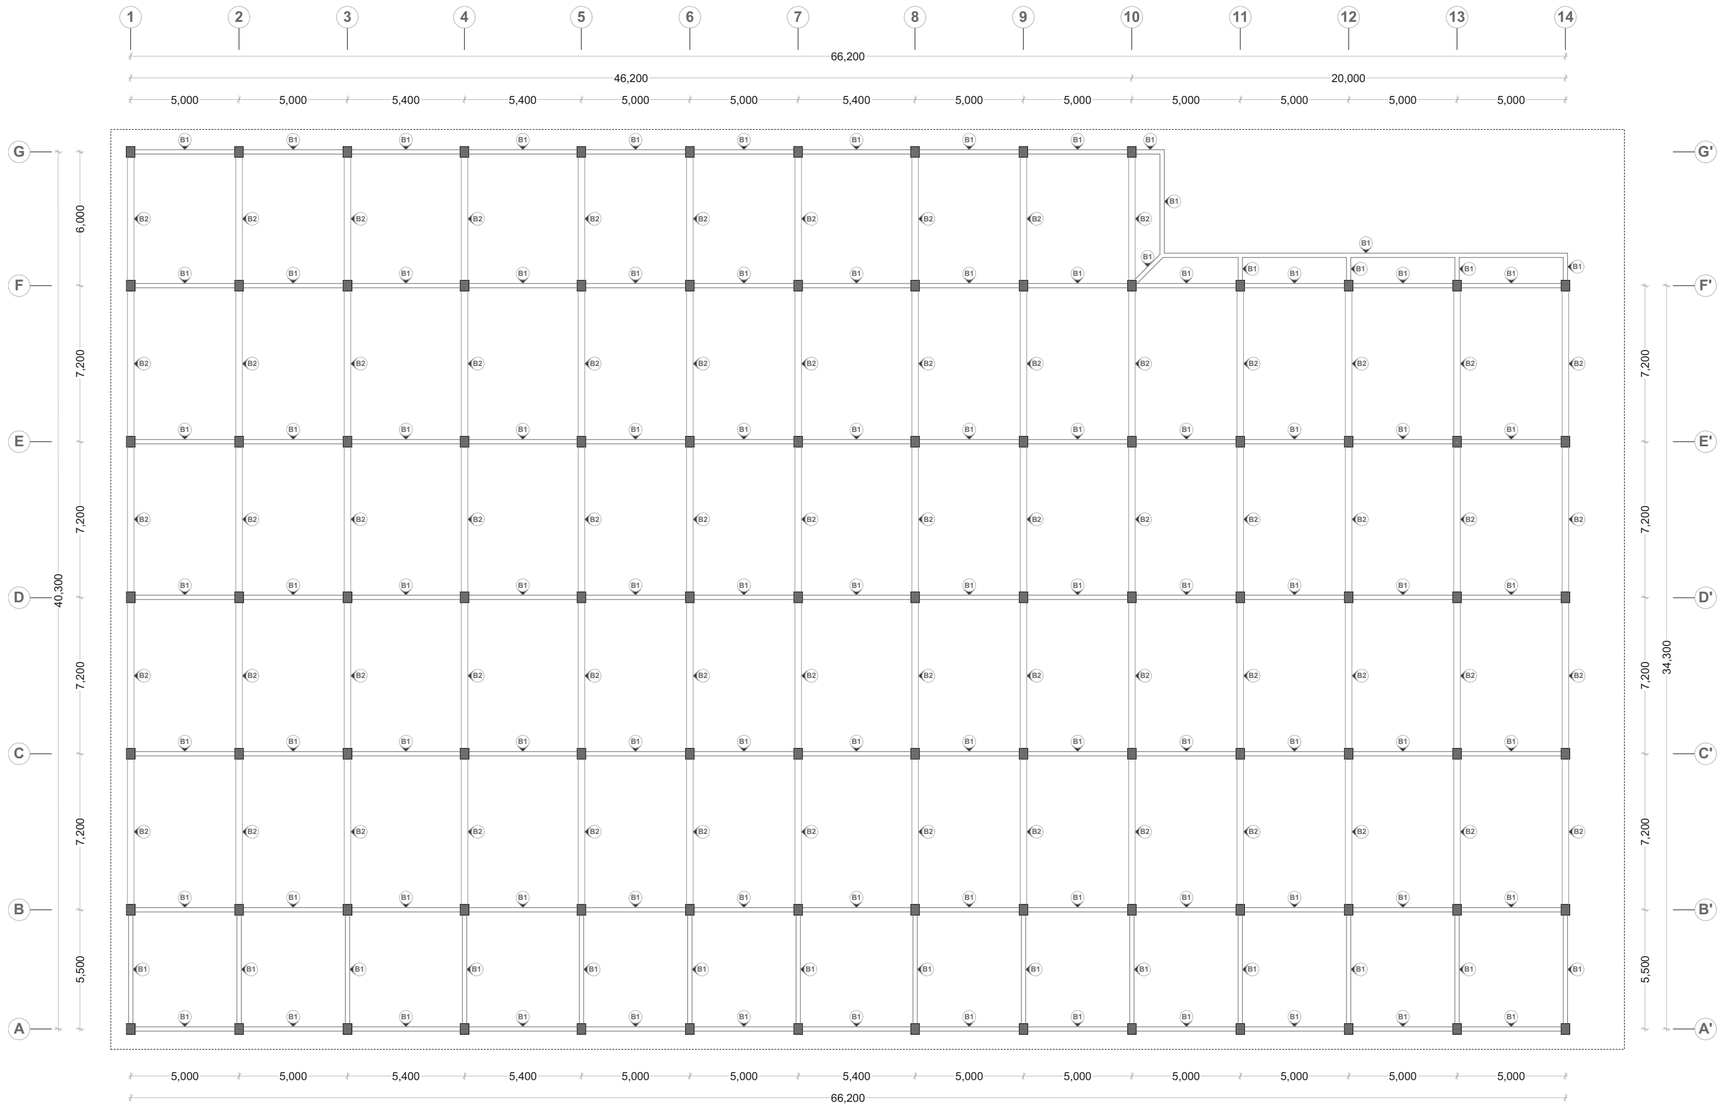

B1 : Balok Struktur 200 x 400 mm

B2 : Balok Struktur 300 x 600 mm

Kolom Struktur Tipikal : 400 x 500 mm

Final Project of **Proyek Akhir Sarjana (PAS)** **2013/2014** **Departement of Architecture** **Universitas Islam Indonesia**	**Bisnis Hotel di Glagah,Temon,Yogyakarta**	**Identitas Mahasiswa** Nama : Luthfia Woro Isnaini NIM : 09 512 183 Ttd :	**Dosen Pembimbing** Syarifah Ismailyyah Al Athas, S.T, M.T	***Judul Gambar*** **Balok A1** Skala 1:200	***No. Lembar*** ***Jml. Lembar***	**Pengesahan**

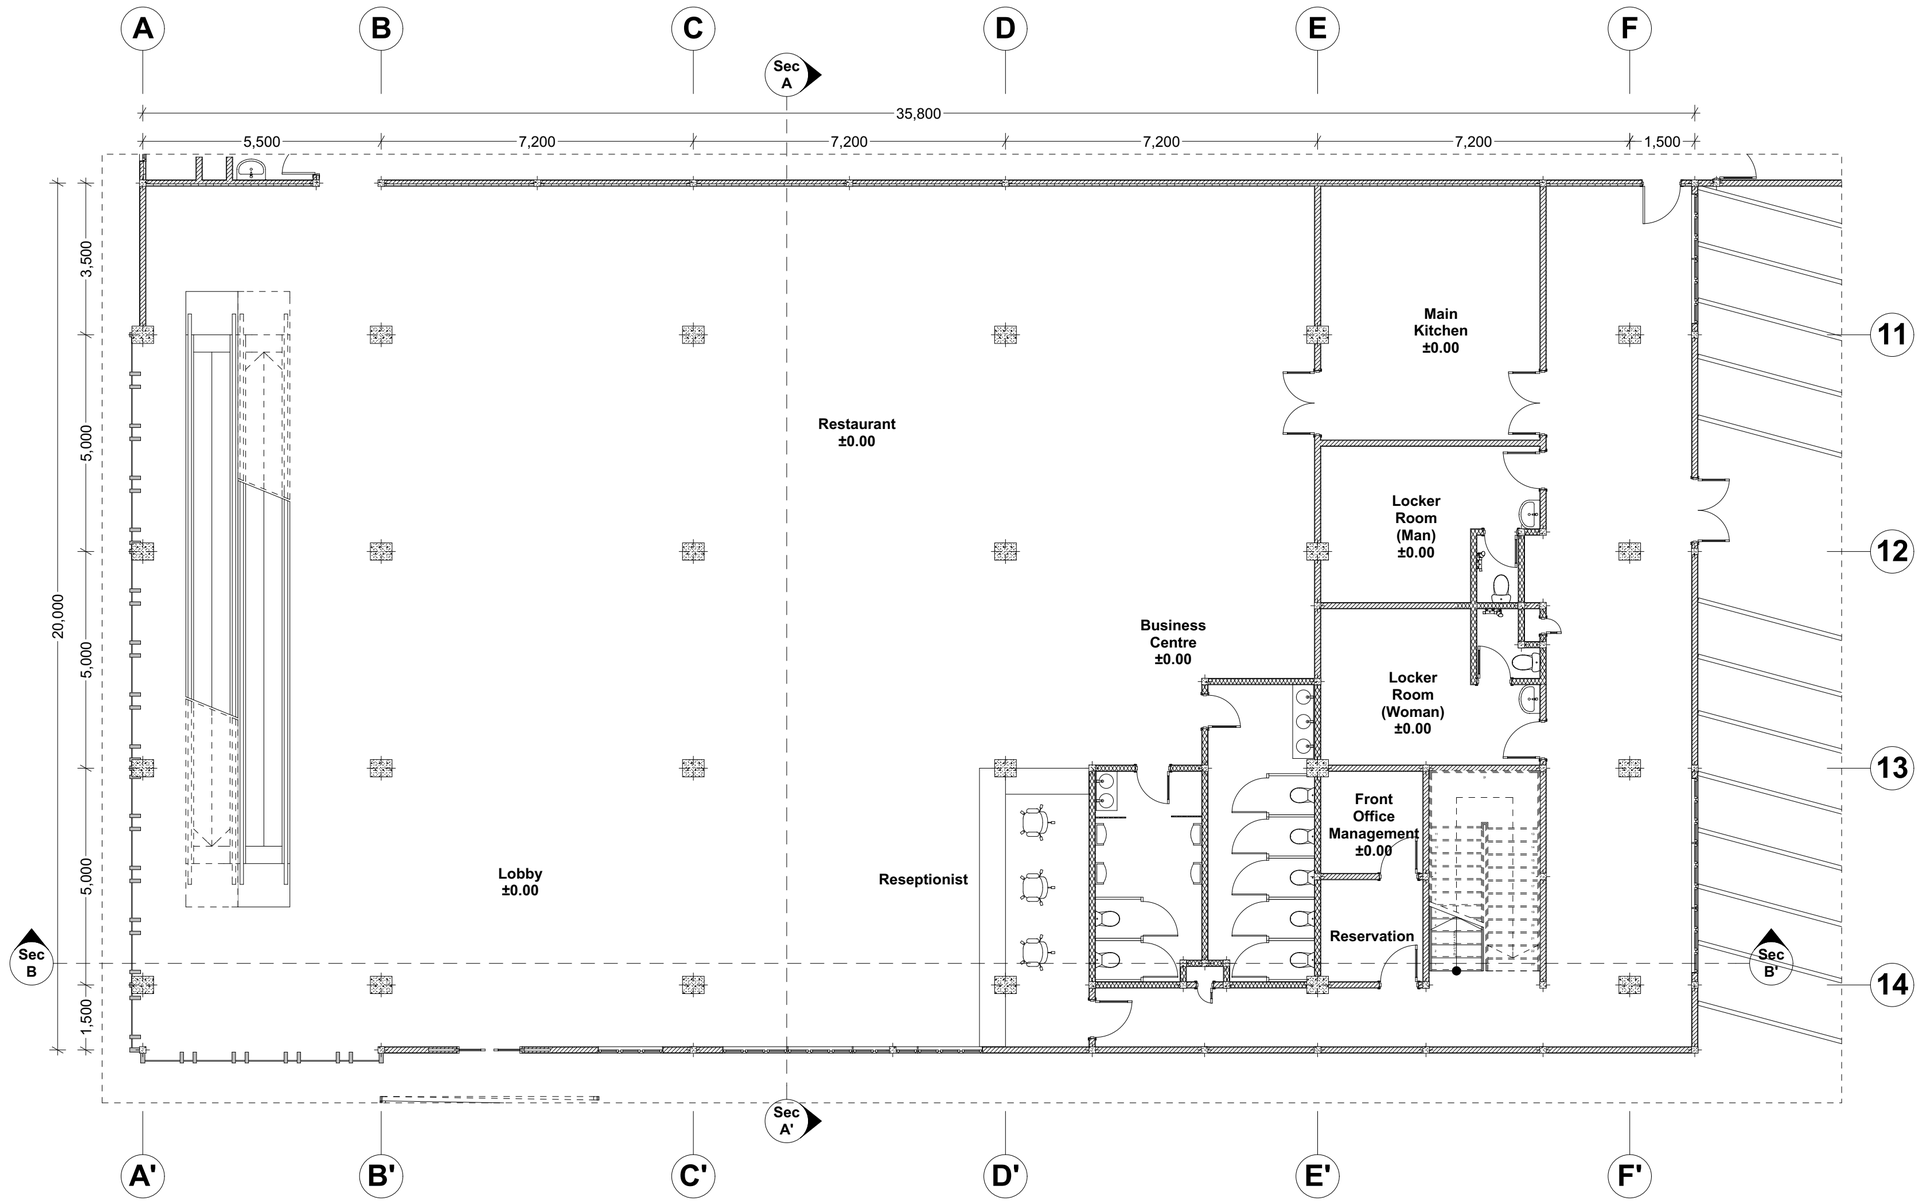

Final Project of Proyek Akhir Sarjana (PAS) 2013/2014 Departement of Architecture Universitas Islam Indonesia	**Bisnis Hotel di Glagah,Temon,Yogyakarta**	**Identitas Mahasiswa** Nama : Luthfia Woro Isnaini NIM : 09 512 183 Ttd :	**Dosen Pembimbing** Syarifah Ismailyyah Al Athas, S.T, M.T	***Judul Gambar*** **Denah Lobby 1** Skala 1:100	***No. Lembar*** ***Jml. Lembar***	**Pengesahan**

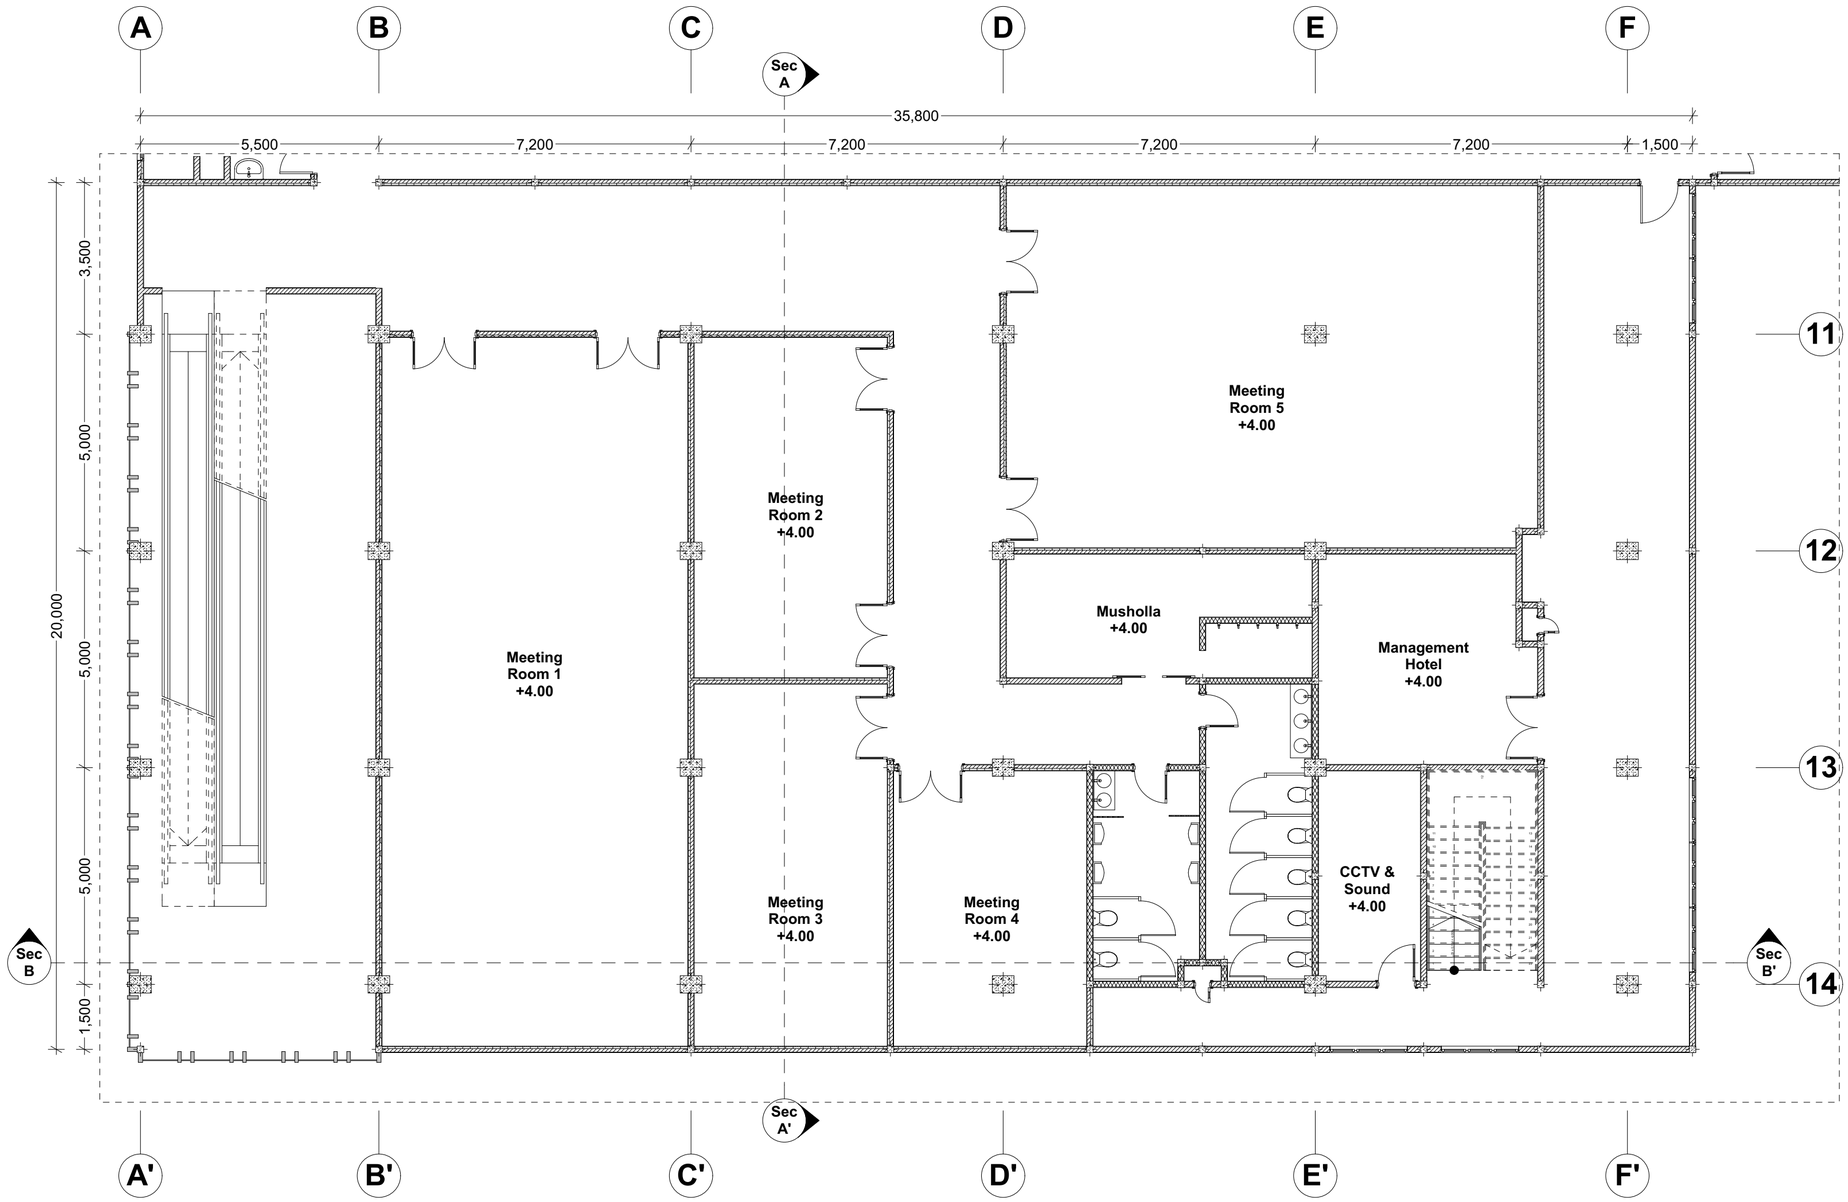

Final Project of **Proyek Akhir Sarjana (PAS)** **2013/2014** **Departement of Architecture** **Universitas Islam Indonesia**	**Bisnis Hotel di Glagah,Temon,Yogyakarta**	**Identitas Mahasiswa** Nama : Luthfia Woro Isnaini NIM : 09 512 183 Ttd :	**Dosen Pembimbing** Syarifah Ismailyyah Al Athas, S.T, M.T	***Judul Gambar*** **Denah Lobby Lt.2** Skala 1:100	***No. Lembar*** ***Jml. Lembar***	**Pengesahan**

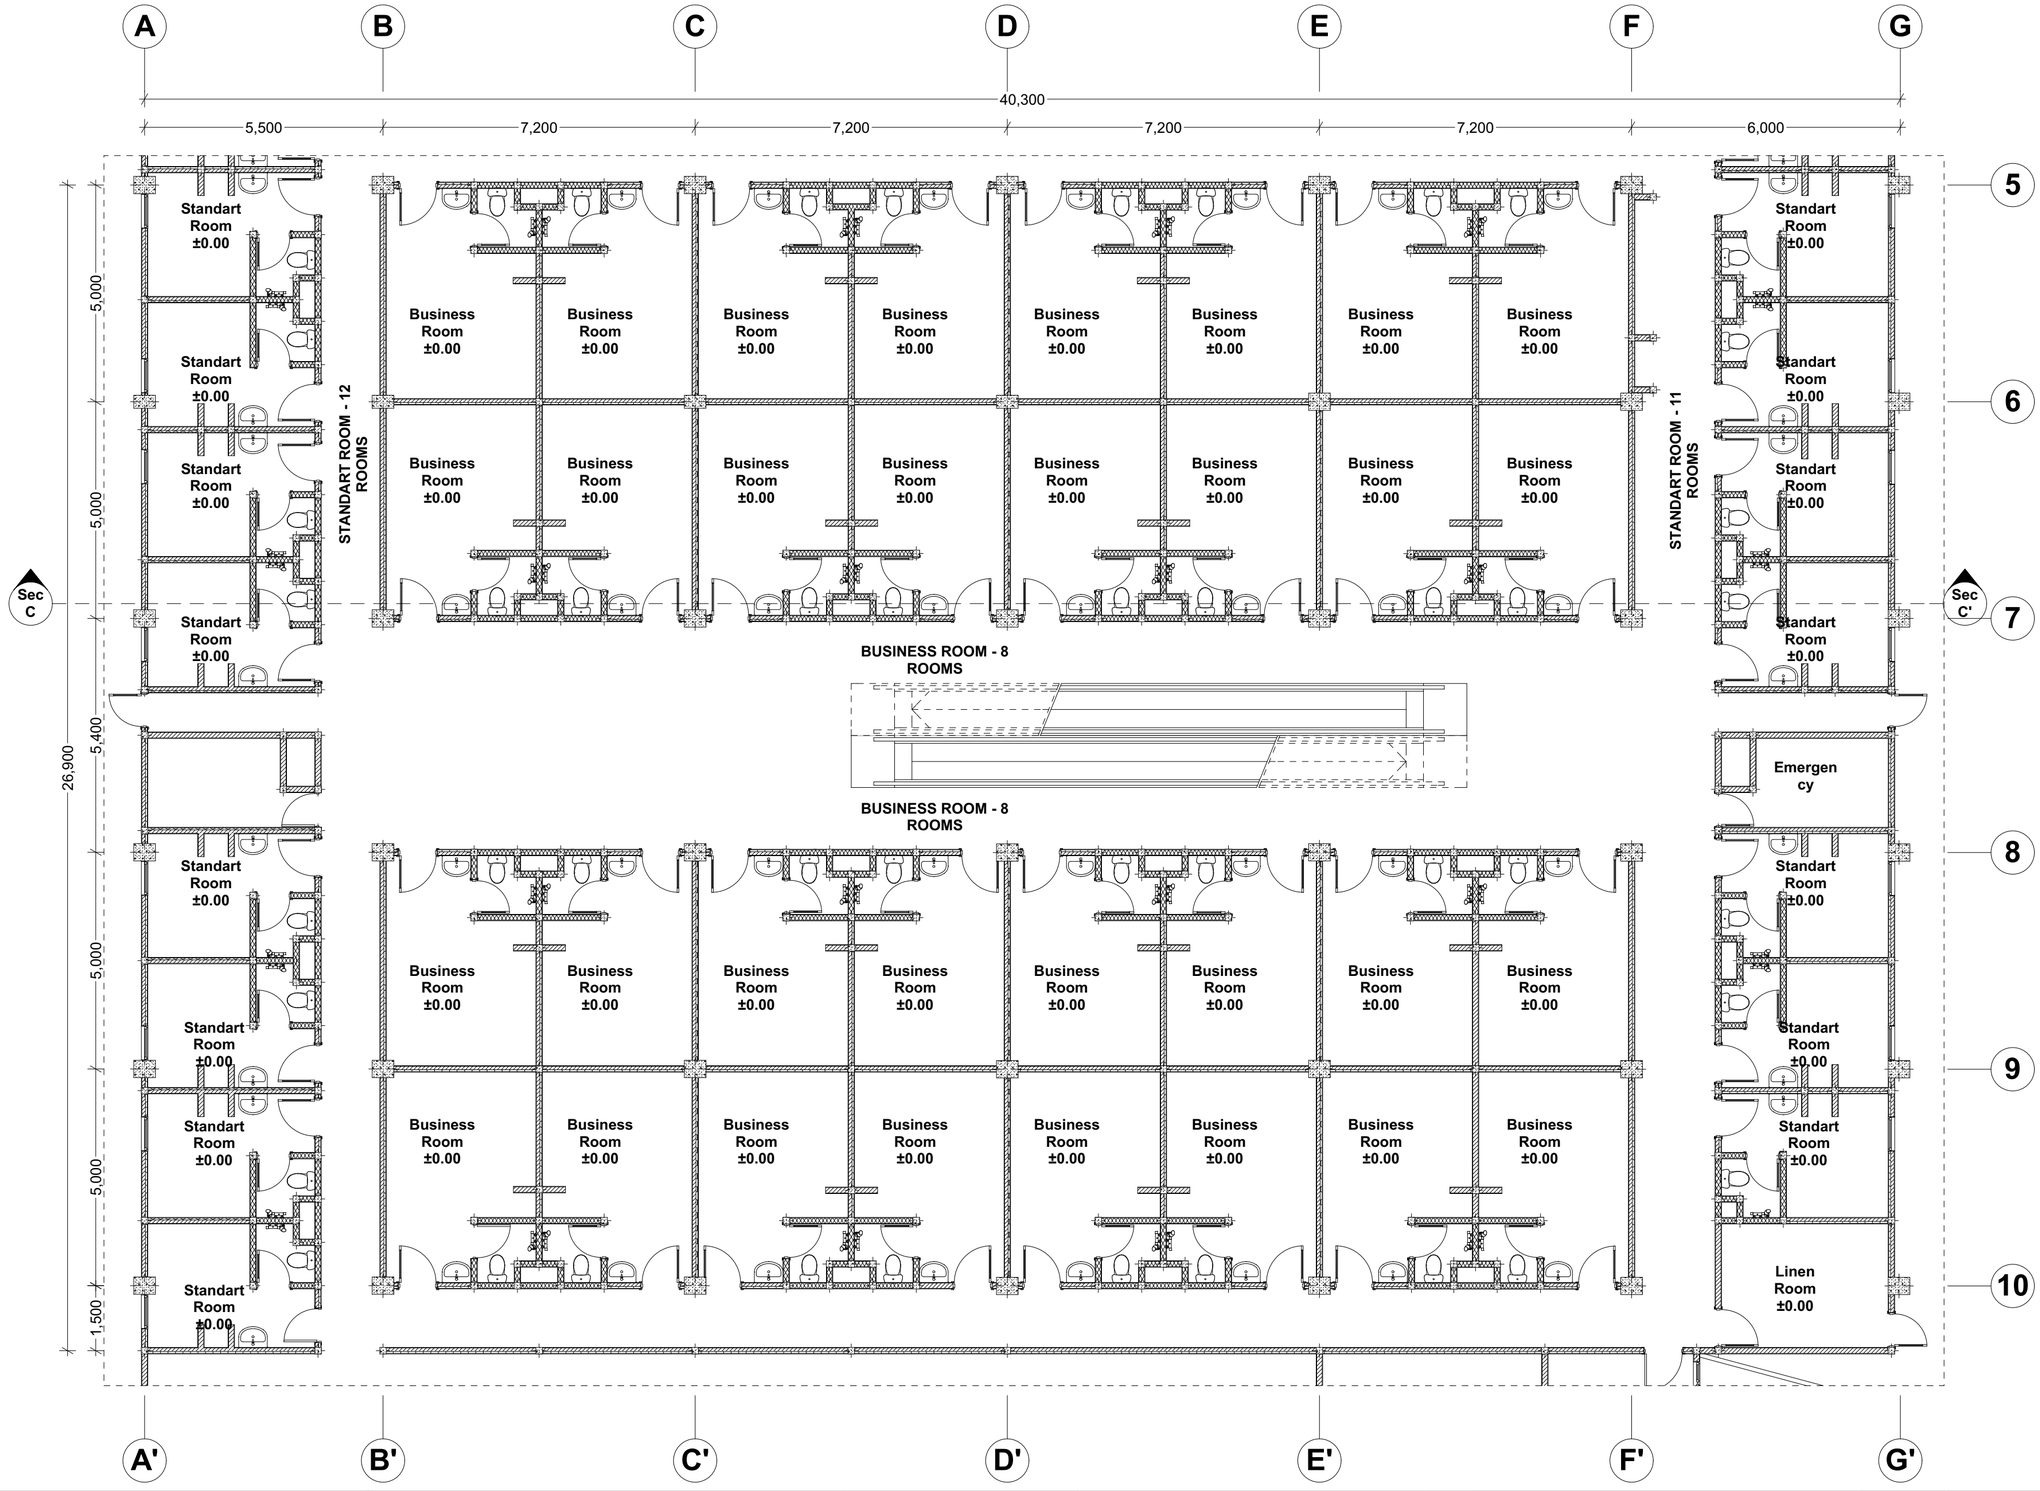

Final Project of **Proyek Akhir Sarjana (PAS)** **2013/2014** **Departement of Architecture** **Universitas Islam Indonesia**	**Bisnis Hotel di Glagah,Temon,Yogyakarta**	**Identitas Mahasiswa** Nama : Luthfia Woro Isnaini NIM : 09 512 183 Ttd :	**Dosen Pembimbing** Syarifah Ismailyyah Al Athas, S.T, M.T	***Judul Gambar*** **Denah Kamar Lt.1 bagian depan** Skala 1:100	***No. Lembar*** ***Jml. Lembar***	**Pengesahan**

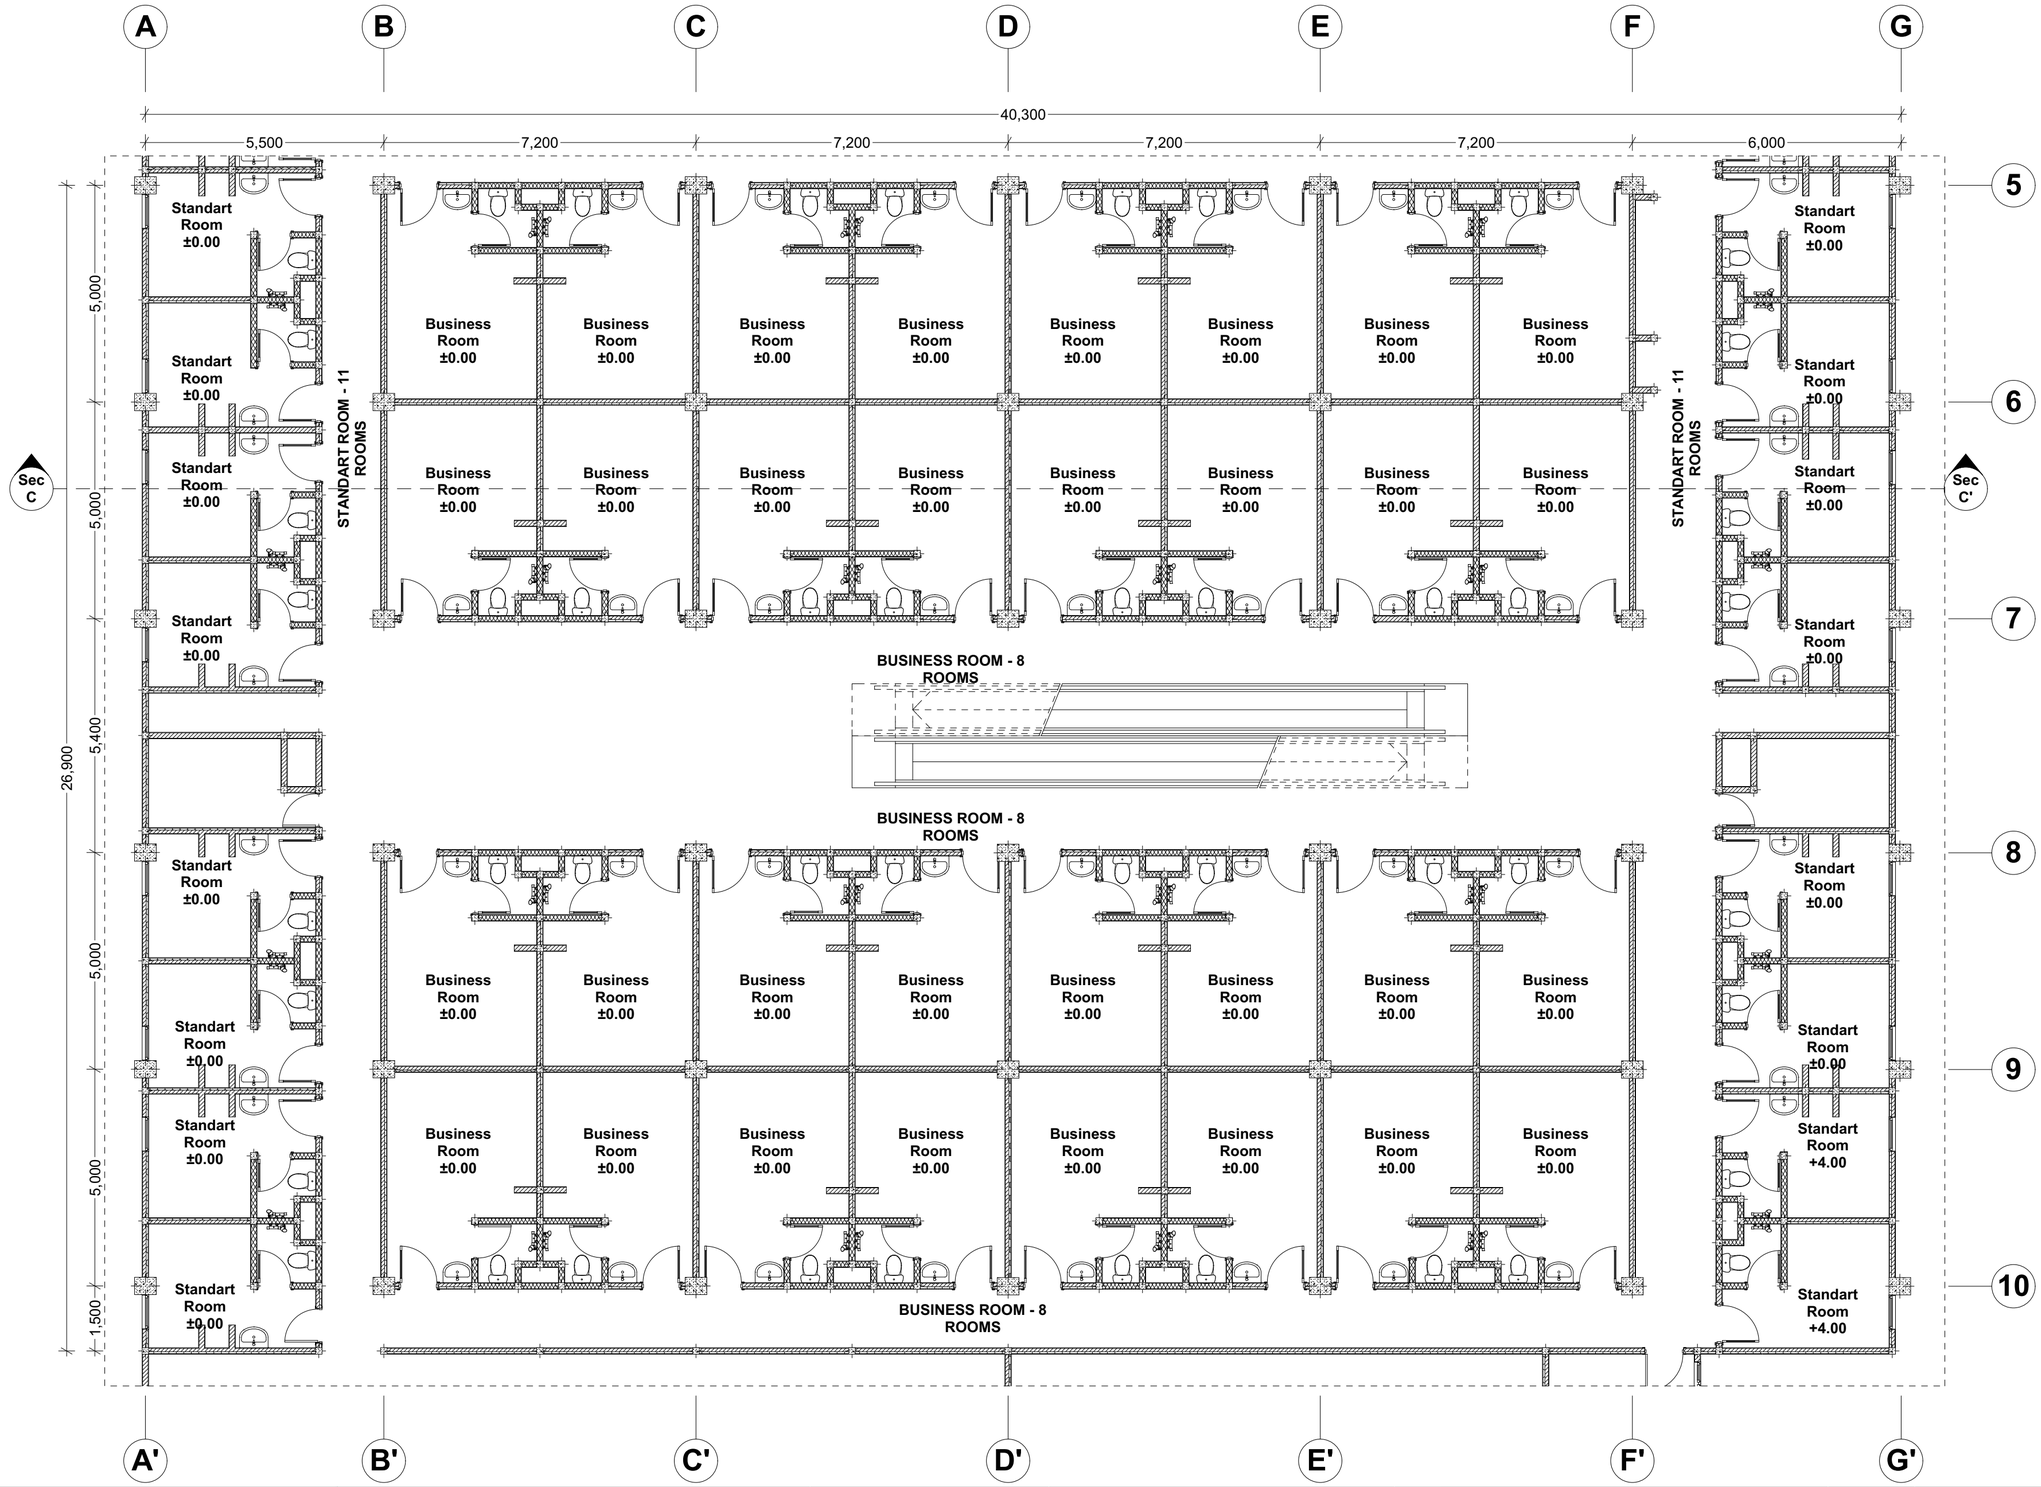

Final Project of **Proyek Akhir Sarjana (PAS)** **2013/2014** **Departement of Architecture** **Universitas Islam Indonesia**	**Bisnis Hotel di Glagah,Temon,Yogyakarta**	**Identitas Mahasiswa** Nama : Luthfia Woro Isnaini NIM : 09 512 183 Ttd :	**Dosen Pembimbing** Syarifah Ismailyyah Al Athas, S.T, M.T	***Judul Gambar*** **Denah Kamar Lt.2 bagian depan** Skala 1:100	***No. Lembar*** ***Jml. Lembar***	**Pengesahan**

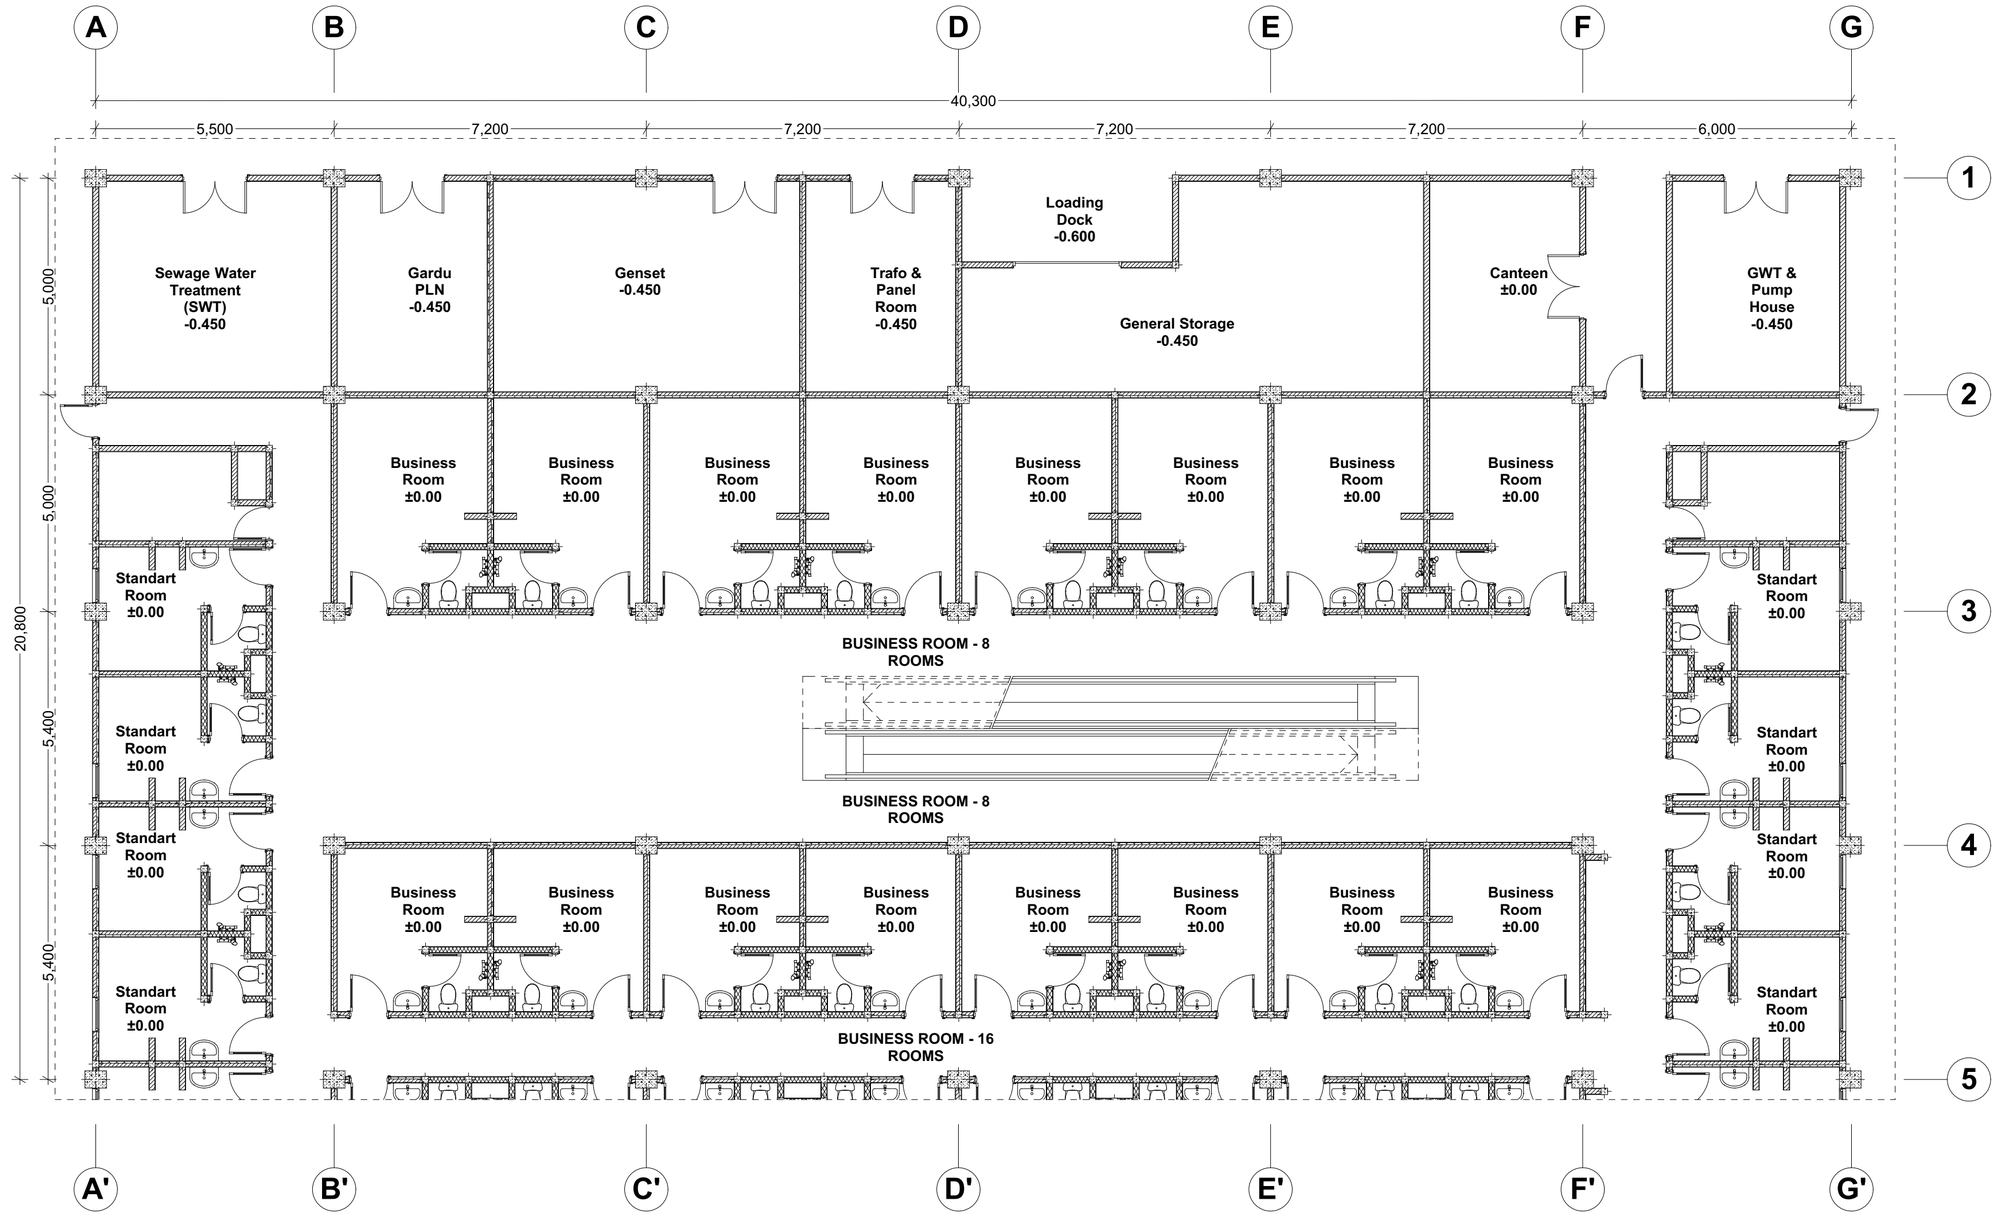

Final Project of **Proyek Akhir Sarjana (PAS)** **2013/2014** **Departement of Architecture** **Universitas Islam Indonesia**	**Bisnis Hotel di Glagah,Temon,Yogyakarta**	**Identitas Mahasiswa** Nama : Luthfia Woro Isnaini NIM : 09 512 183 Ttd :	**Dosen Pembimbing** Syarifah Ismailyyah Al Athas, S.T, M.T	***Judul Gambar*** **Denah Kamar Lt.1 bagian belakang** Skala 1:100	***No. Lembar*** ***Jml. Lembar***	**Pengesahan**

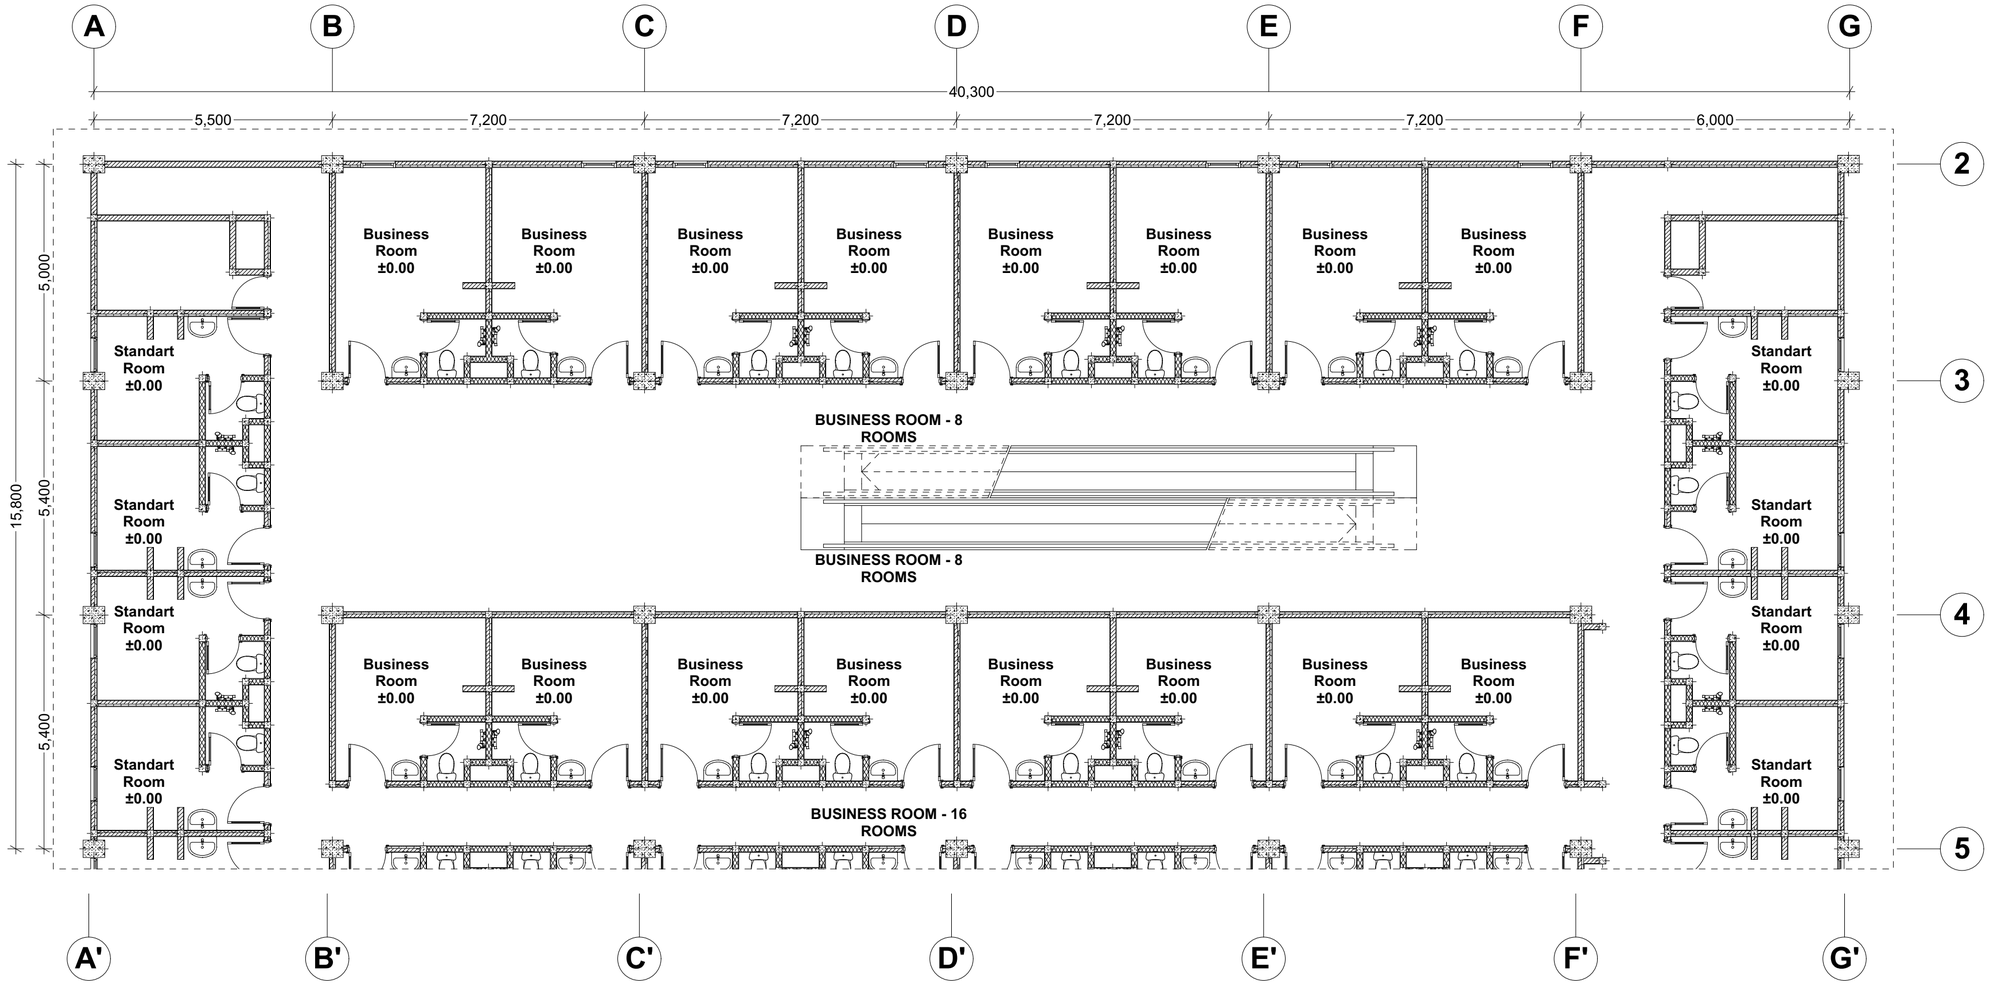

Final Project of Proyek Akhir Sarjana (PAS) 2013/2014 Departement of Architecture Universitas Islam Indonesia	**Bisnis Hotel di Glagah,Temon,Yogyakarta**	**Identitas Mahasiswa** Nama : Luthfia Woro Isnaini NIM : 09 512 183 Ttd :	**Dosen Pembimbing** Syarifah Ismailyyah Al Athas, S.T, M.T	***Judul Gambar*** **Denah Kamar Lt.2 bagian belakang** Skala 1:100	***No. Lembar*** ***Jml. Lembar***	**Pengesahan**

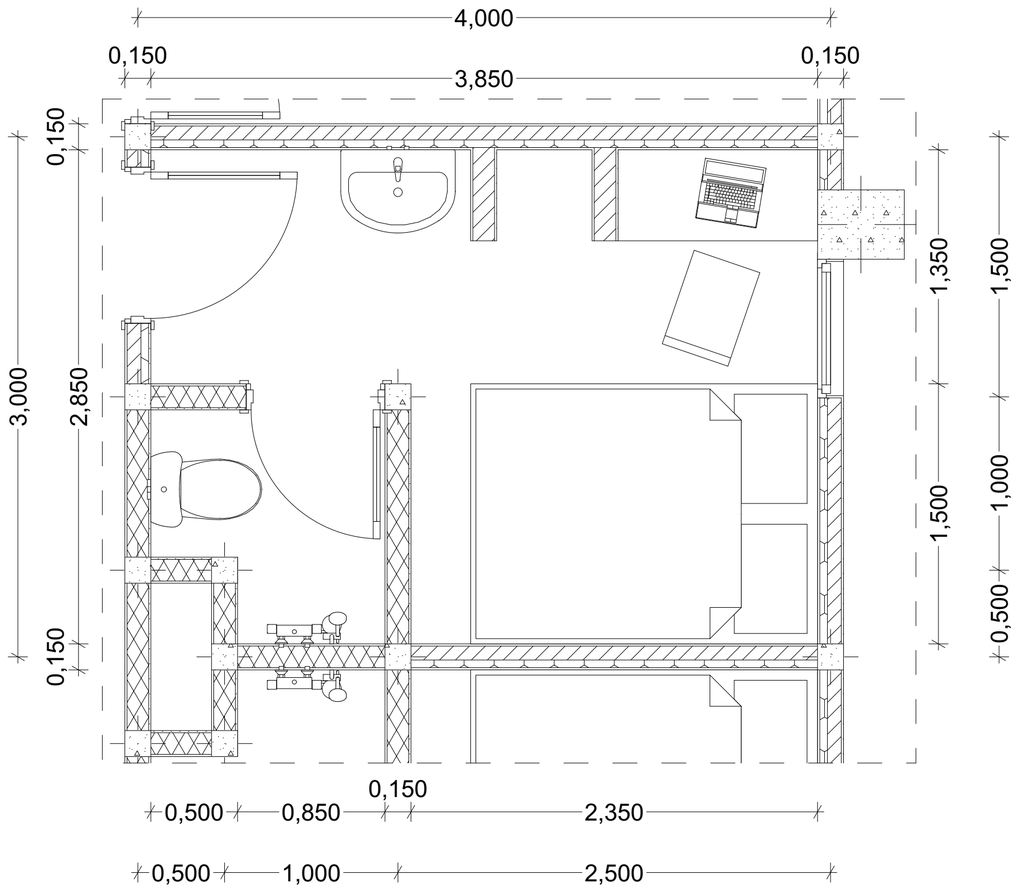

Standart Room

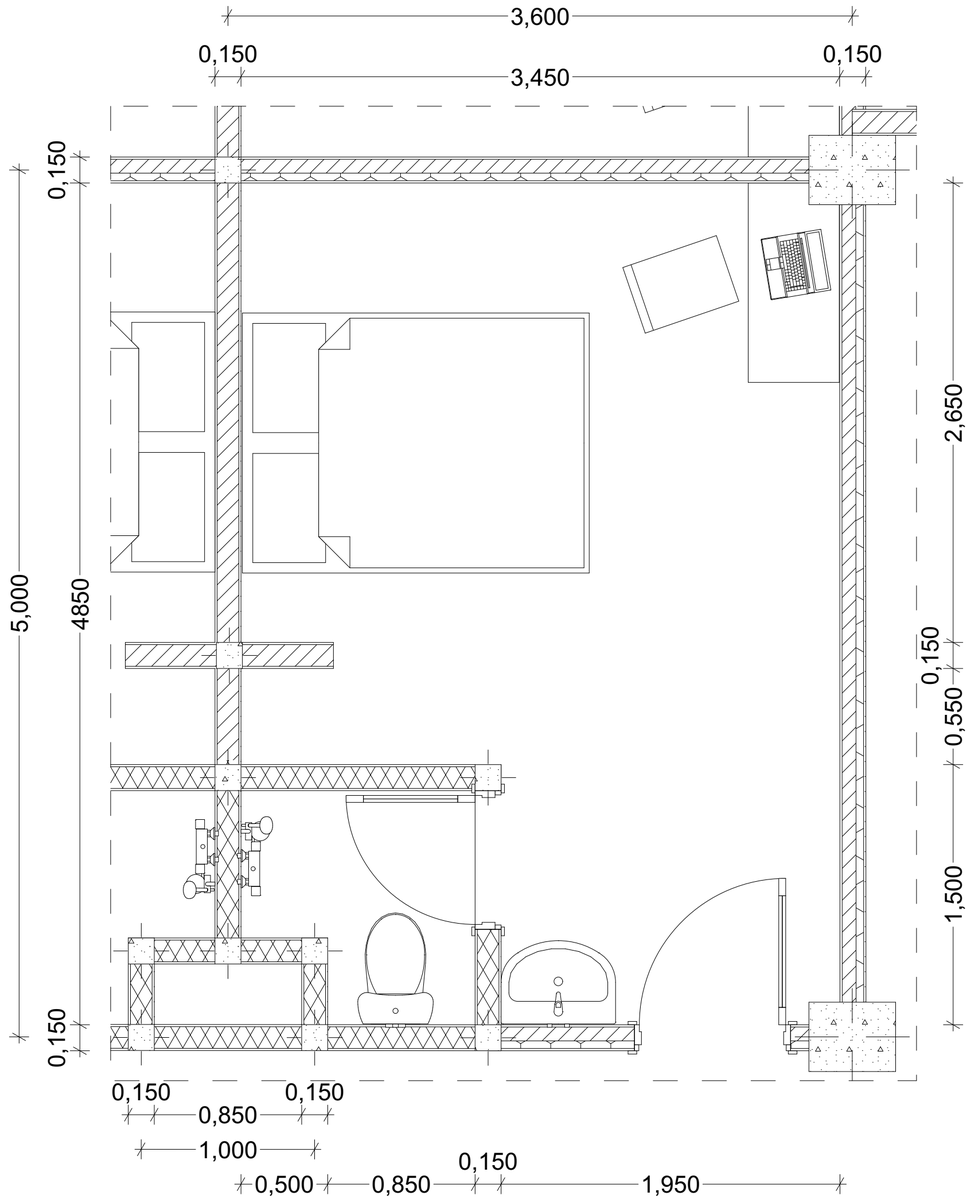

Business Room

Final Project of **Proyek Akhir Sarjana (PAS)** **2013/2014** **Departement of Architecture** **Universitas Islam Indonesia**	**Bisnis Hotel di Glagah,Temon,Yogyakarta**	**Identitas Mahasiswa** Nama : Luthfia Woro Isnaini NIM : 09 512 183 Ttd :	**Dosen Pembimbing** Syarifah Ismailyyah Al Athas, S.T, M.T	***Judul Gambar*** **Layout Kamar** Skala 1:25	***No. Lembar*** ***Jml. Lembar*** **Pengesahan**

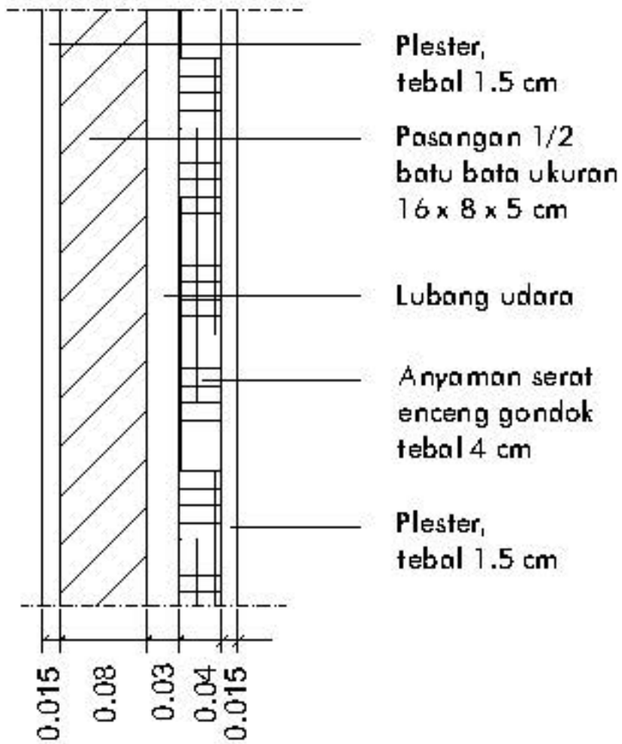

Detail Dinding Biasa

Skala 1 : 25

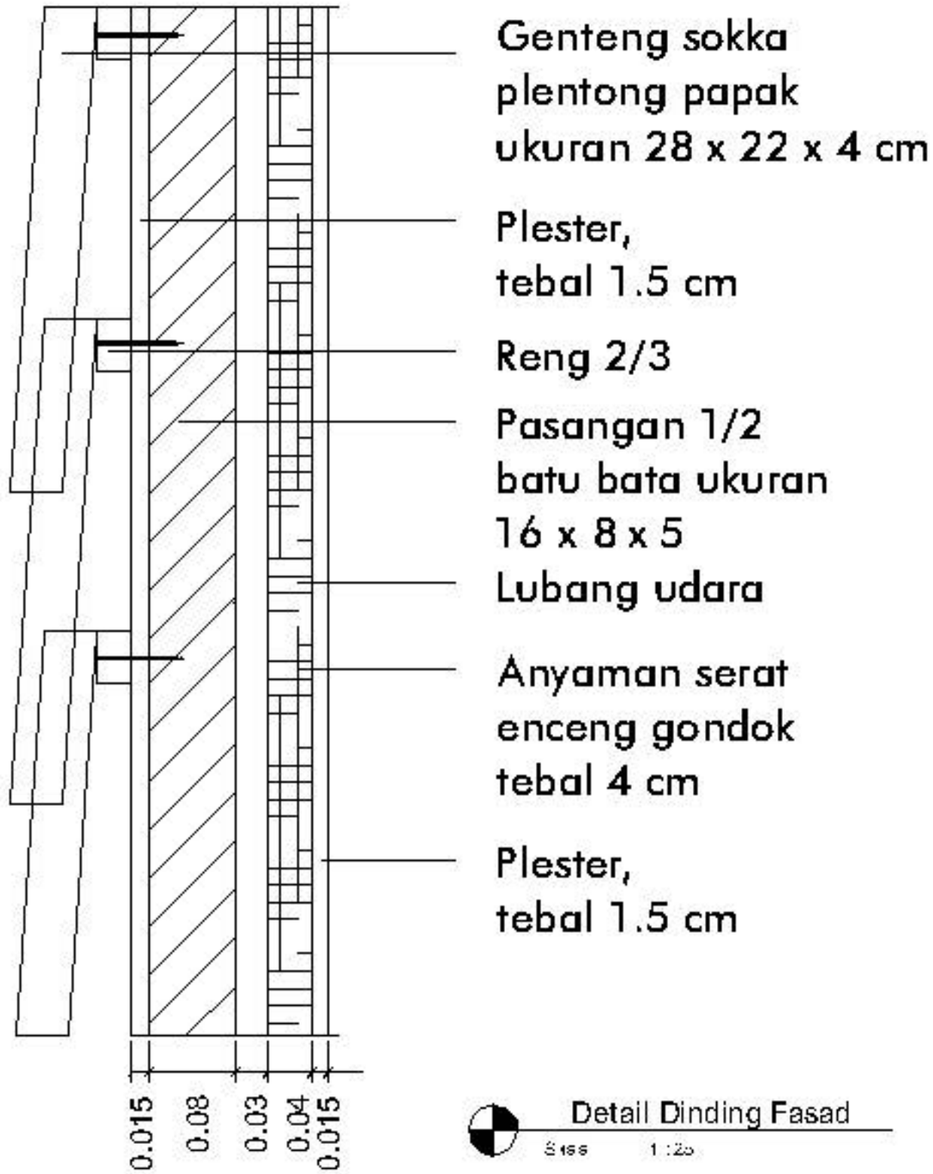

Detail Dinding Fasad

Skala 1 : 25

Final Project of Proyek Akhir Sarjana (PAS) 2013/2014 Departement of Architecture Universitas Islam Indonesia	Hotel Bisnis di Glagah, Temon, Yogyakarta	Identitas Mahasiswa	Dosen Pembimbing	Judul Gambar	No. Lembar	Pengesahan
		Nama : Lutfis Wordishan	Syarifah Ismailyah Al Athas, S.T, M.T	Detail Dinding		
		NIM : 09 512 183			Jml. Lembar	
		Tfd :		Skala 1 : 25		

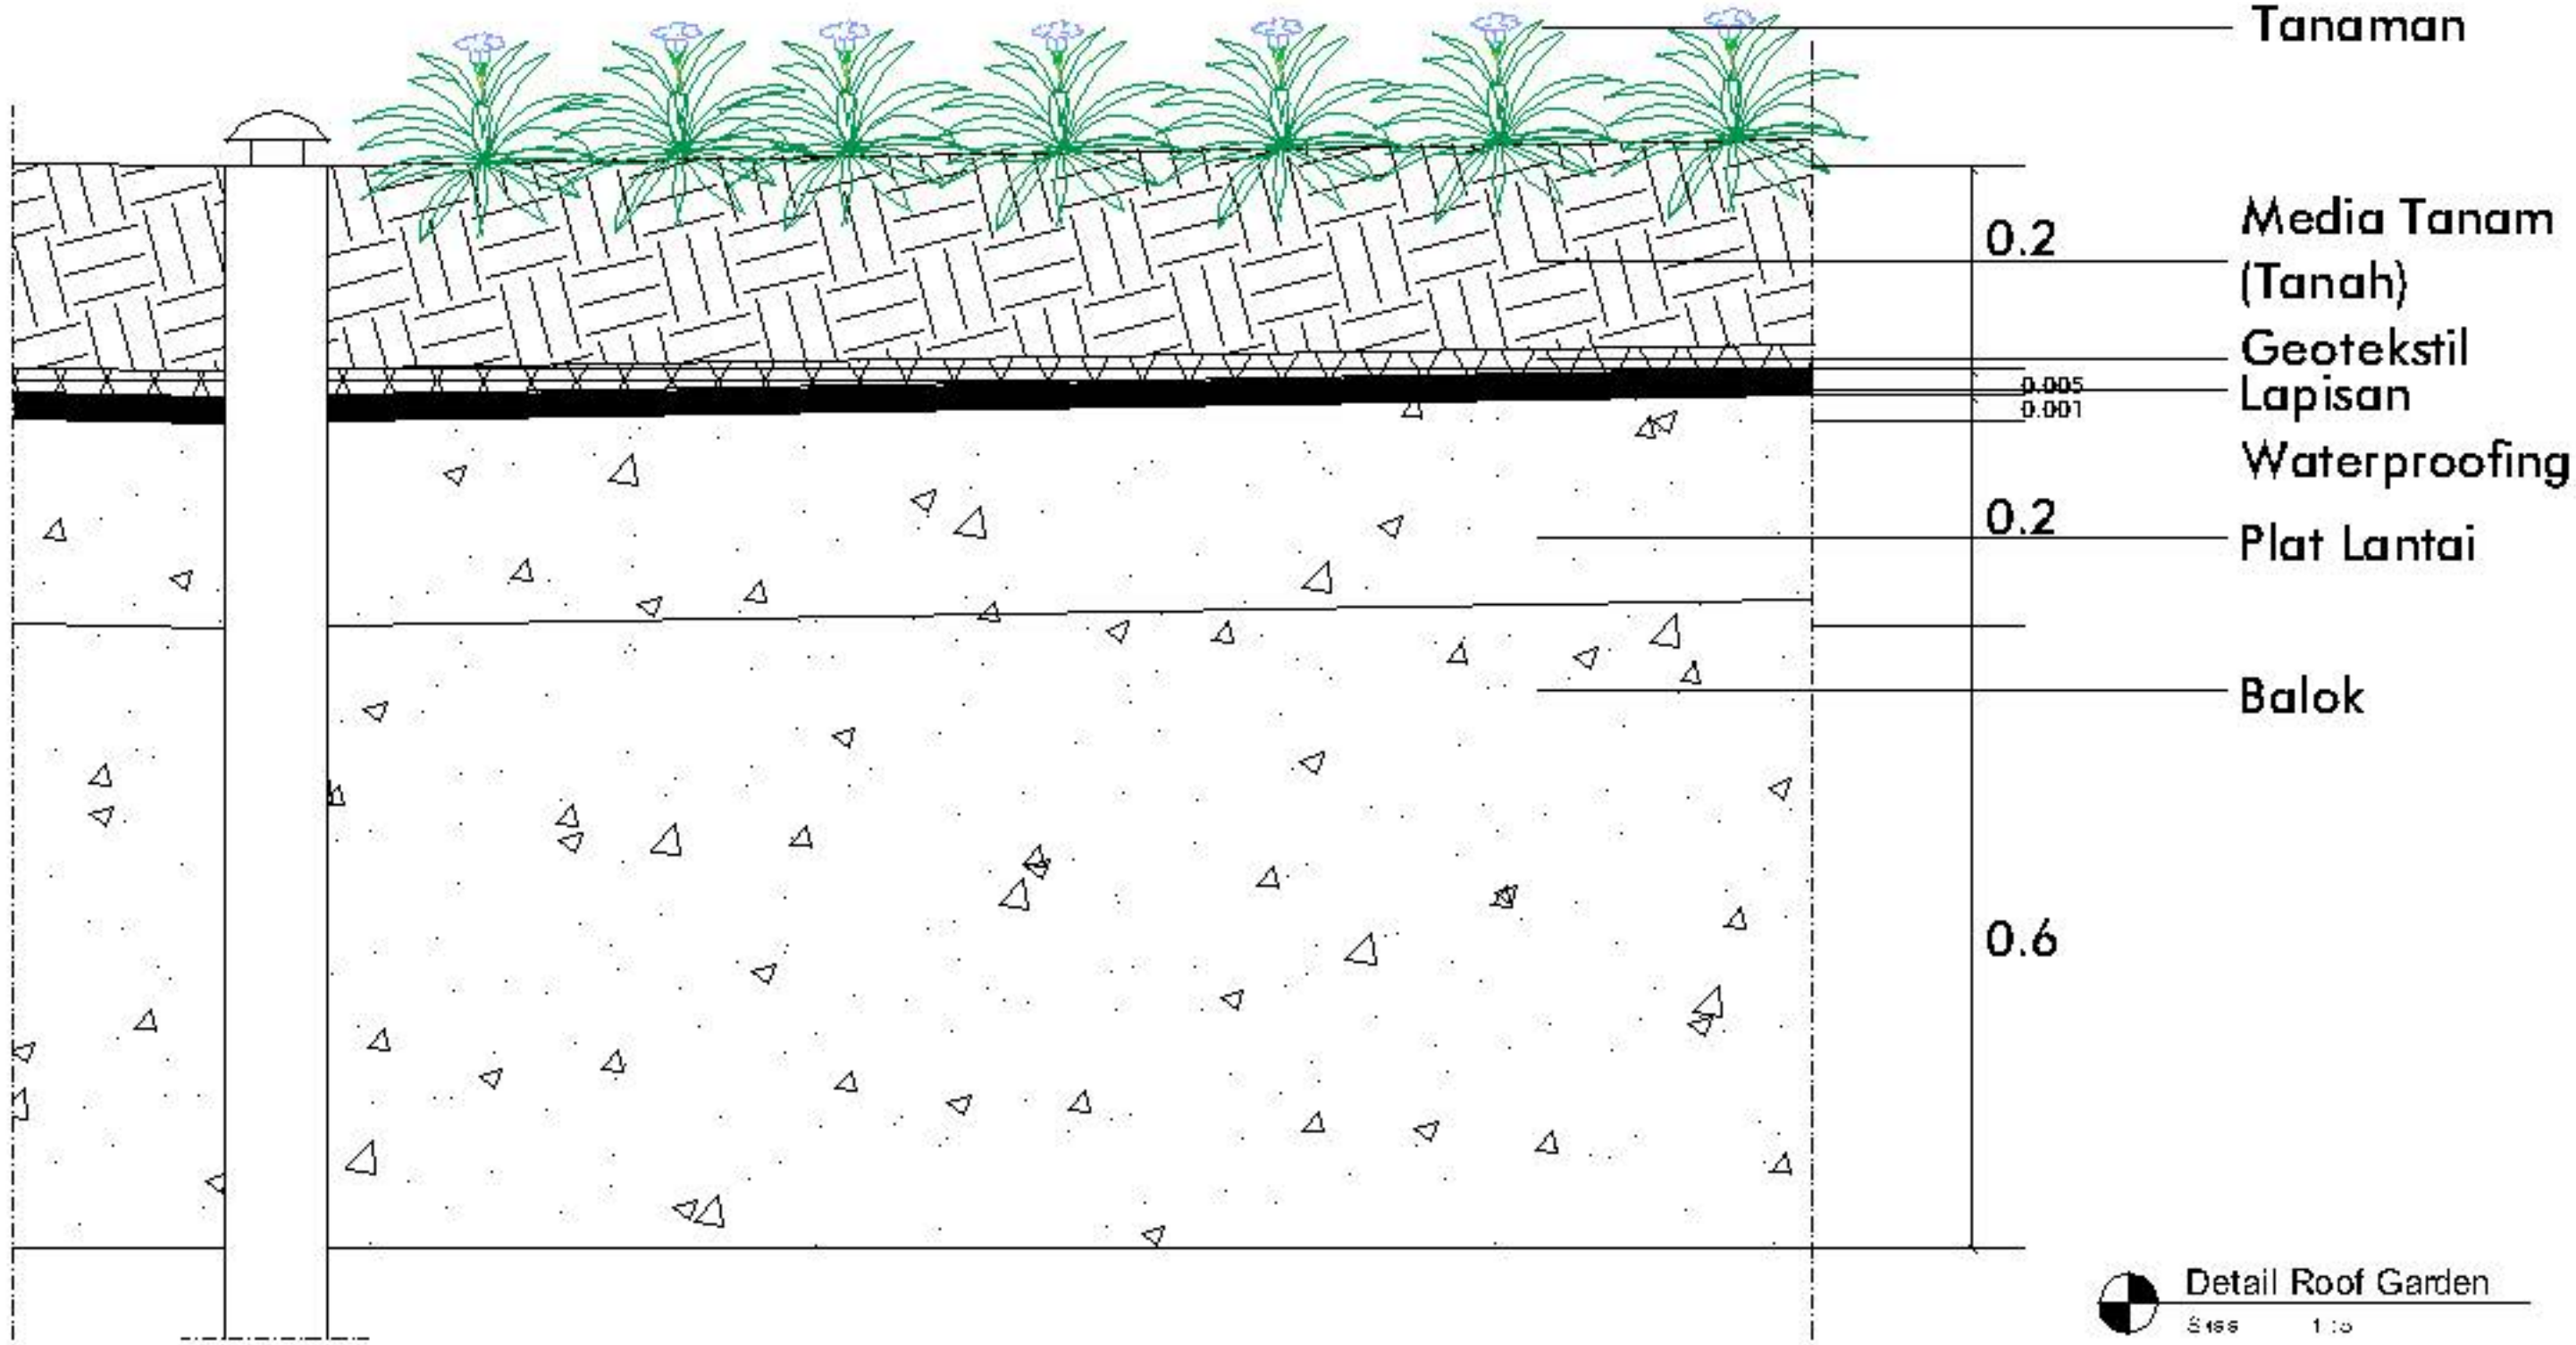

Final Project of Proyek Akhir Sarjana (PAS) 2013/2014 Departement of Architecture Universitas Islam Indonesia	Hotel Bisnis di Glagah, Temon, Yogyakarta	Identitas Mahasiswa	Dosen Pembimbing	Judul Gambar	No. Lembar	Pengesahan
		Nama : Lutfis Wordiansh	Syarifah Ismailyah Al Athas, S.T, M.T	Detail Roof Garden		
		NIM : 09 512 183			Jml. Lembar	
		Tlp :		Skala 1:5		

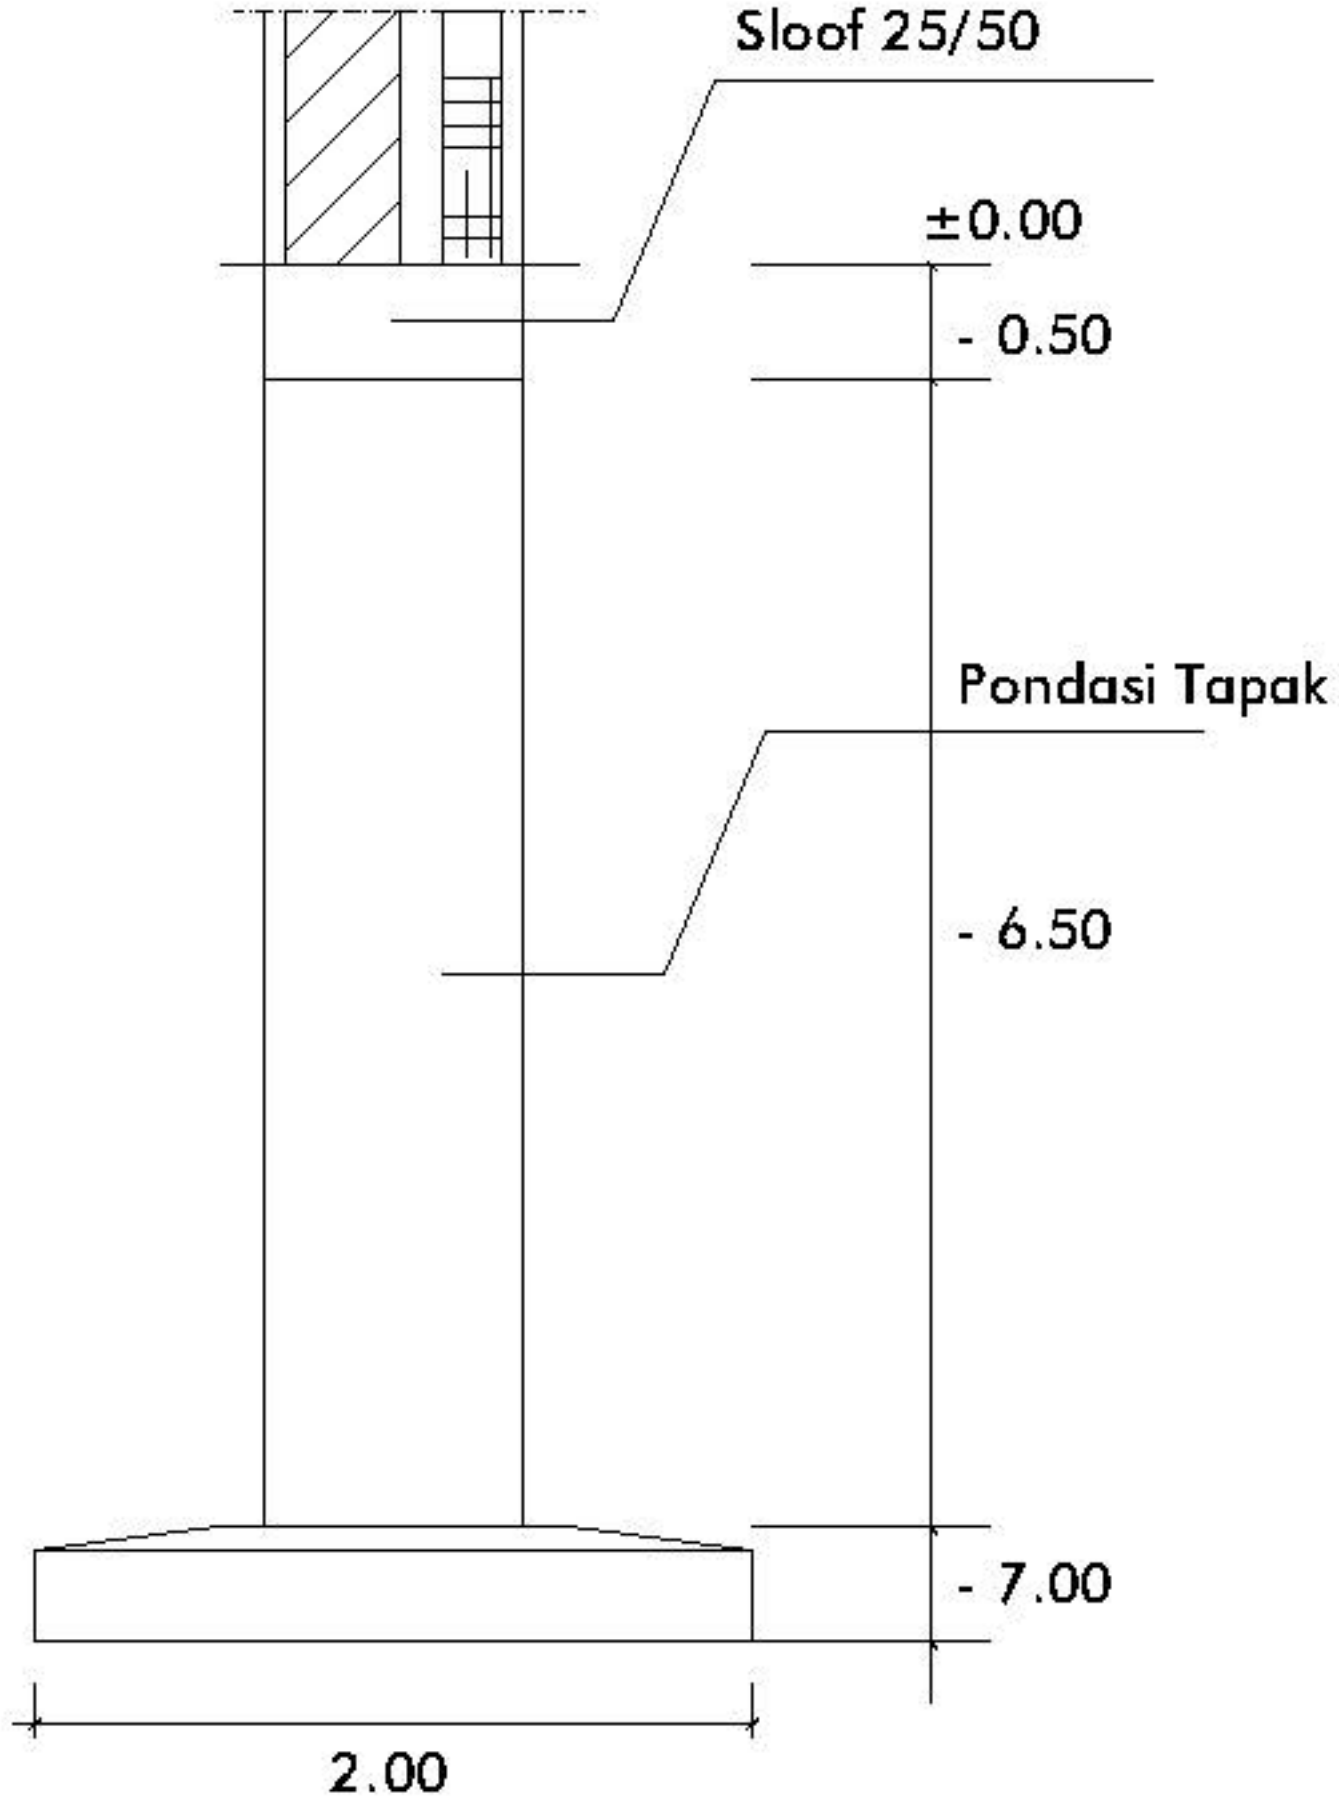

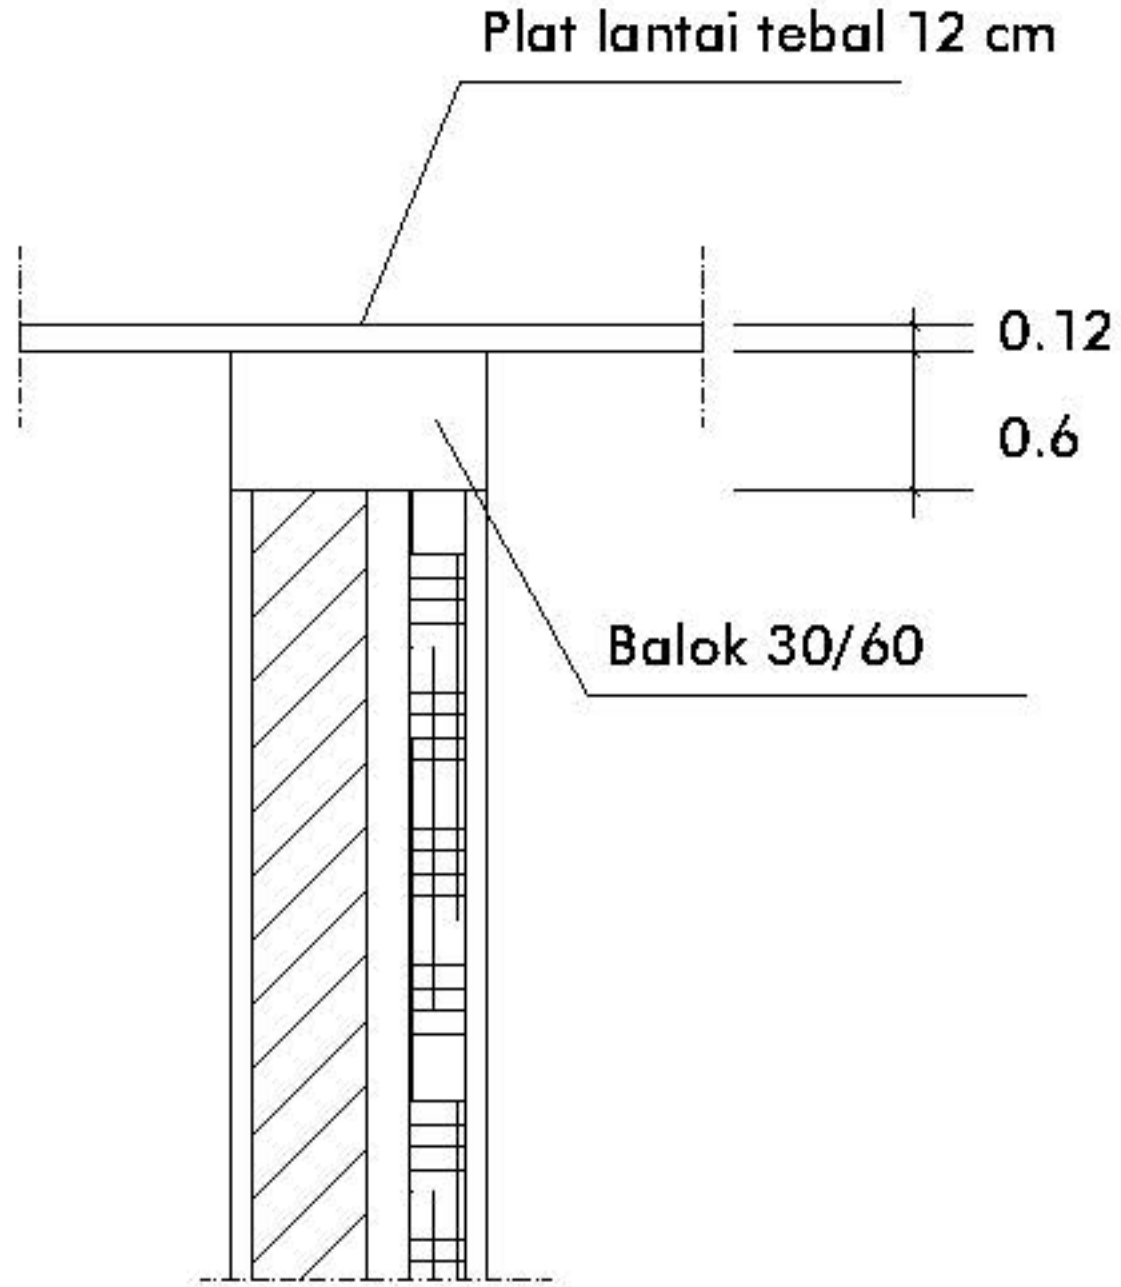

Final Project of Proyek Akhir Sarjana (PAS) 2013/2014 Departement of Architecture Universitas Islam Indonesia	Hotel Bisnis di Glagah, Temon, Yogyakarta	Identitas Mahasiswa Nama : Lutfis Wordiansh NIM : 09 512 183 Tlp :	Dosen Pembimbing Syarifah Ismailyah Al Athas, S.T, M.T	Judul Gambar Detail Roof Garden Skala 1 : 5	No. Lembar Jml. Lembar	Pengesahan

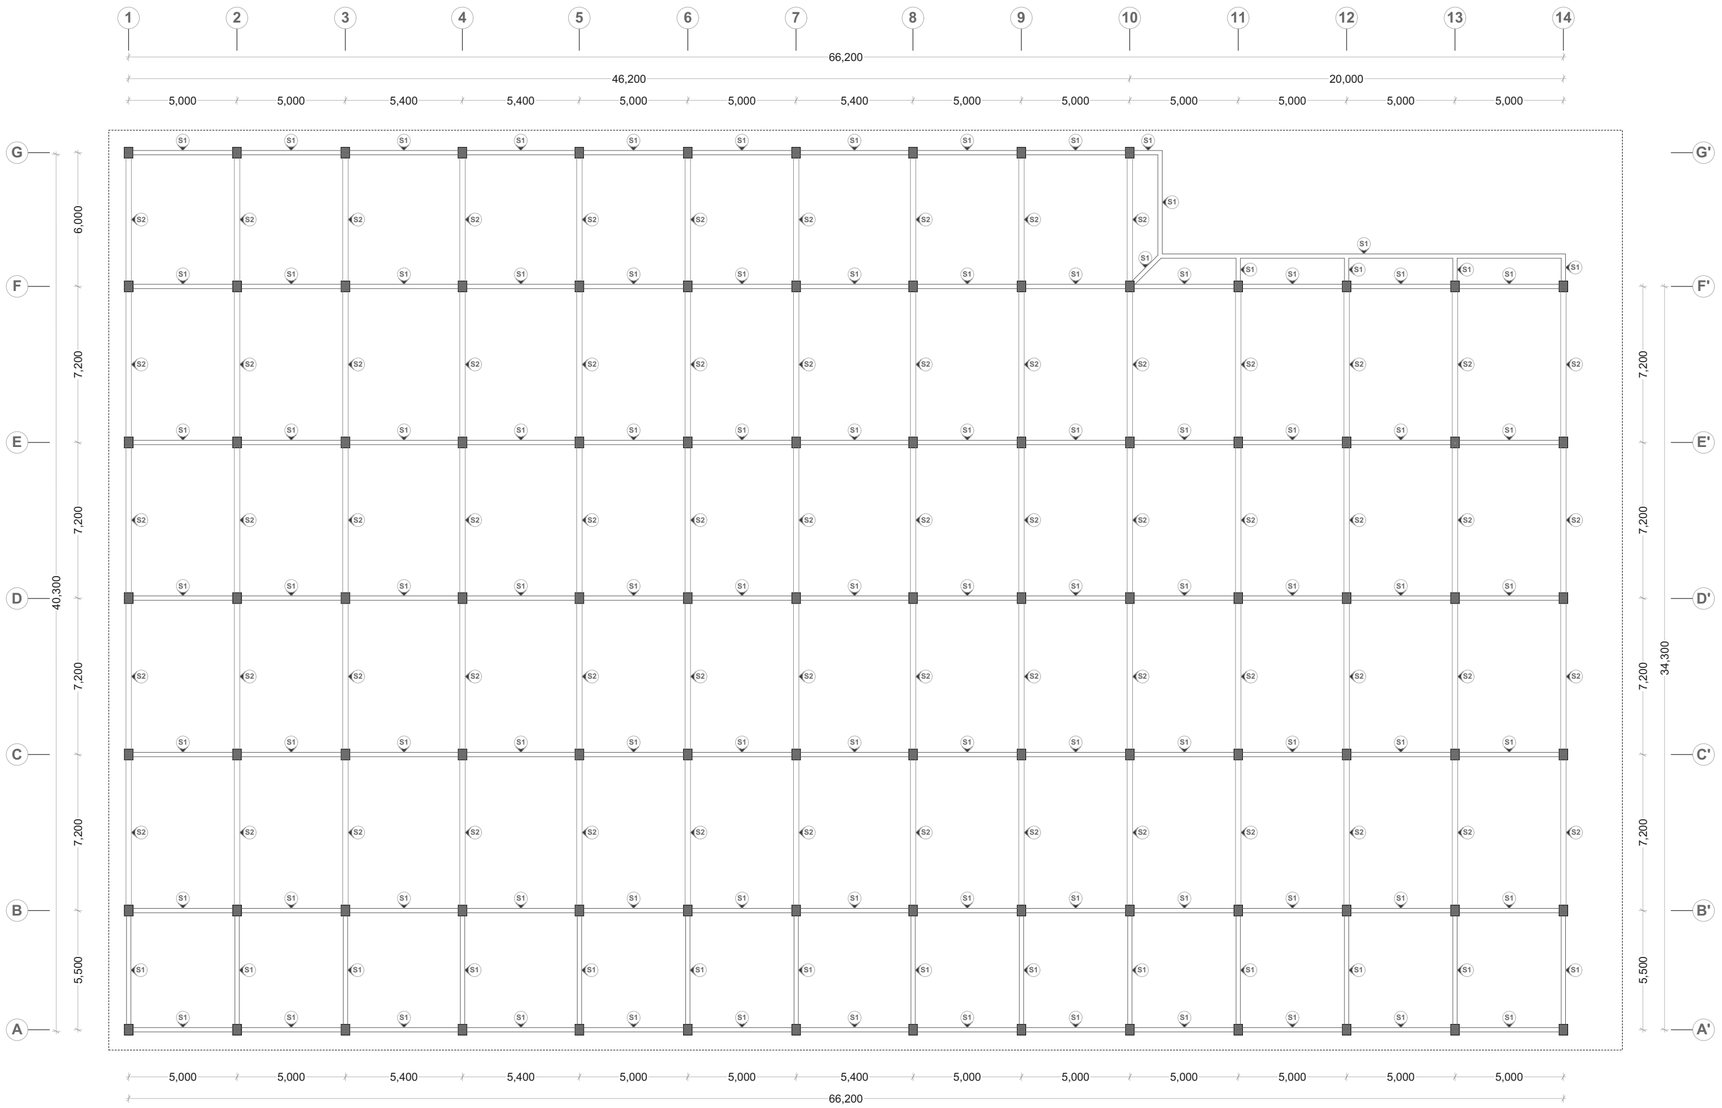

S1 : Sloof Struktur 200 x 350 mm

S2 : Sloof Struktur 250 x 500 mm

Kolom Struktur Tipikal : 400 x 500 mm

Final Project of **Proyek Akhir Sarjana (PAS)** **2013/2014** **Departement of Architecture** **Universitas Islam Indonesia**	**Bisnis Hotel di Glagah,Temon,Yogyakarta**	**Identitas Mahasiswa** Nama : Luthfia Woro Isnaini NIM : 09 512 183 Ttd :	**Dosen Pembimbing** Syarifah Ismailyyah Al Athas, S.T, M.T	***Judul Gambar*** **Sloof A1** Skala 1:200	***No. Lembar*** ***Jml. Lembar***	**Pengesahan**

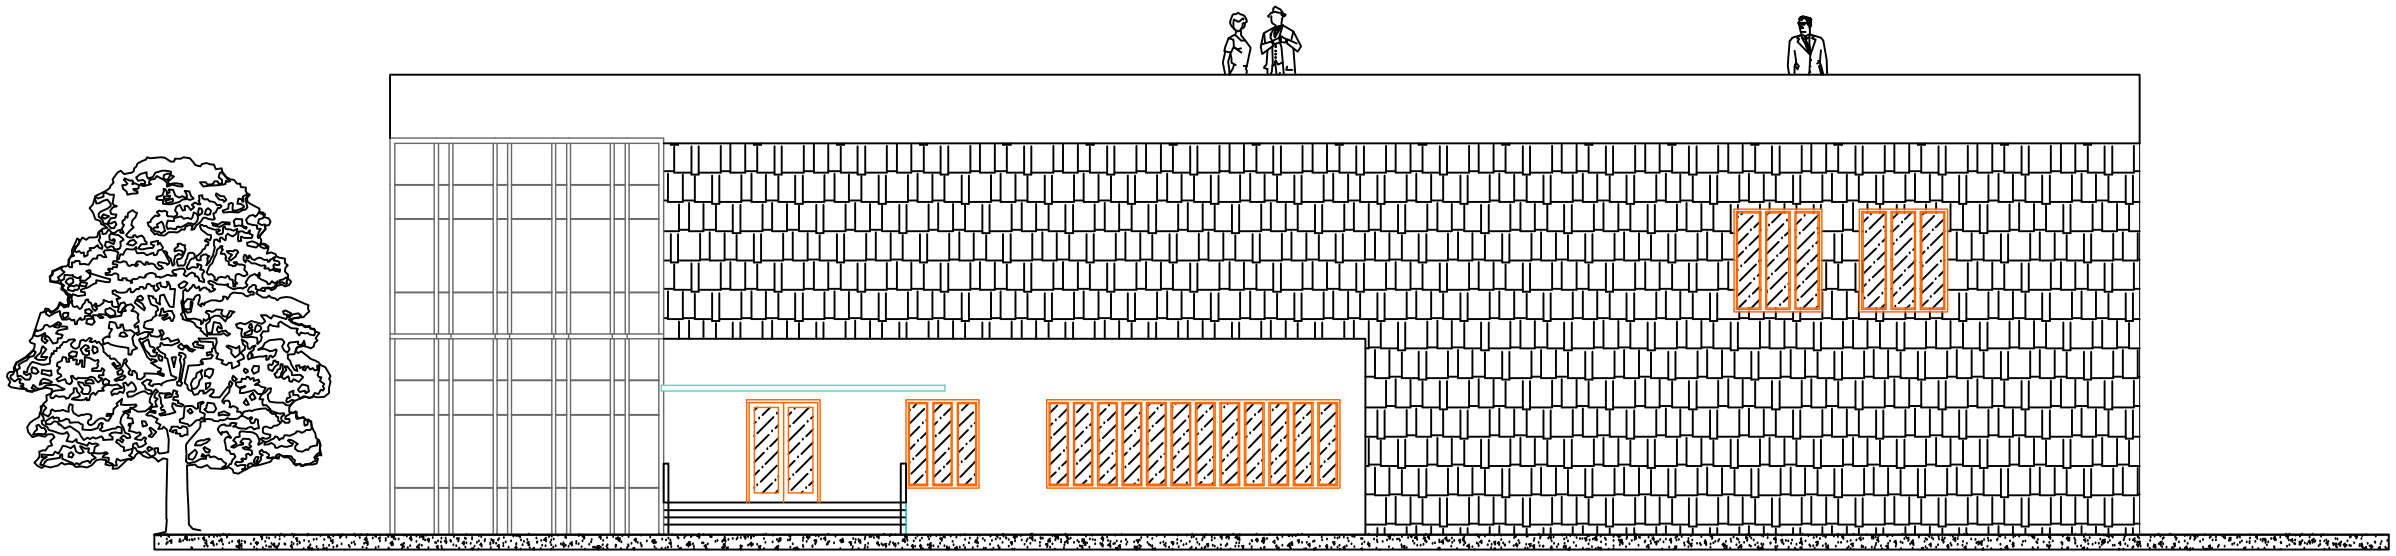

Tampak Selatan - Facade

Skala 1 : 100

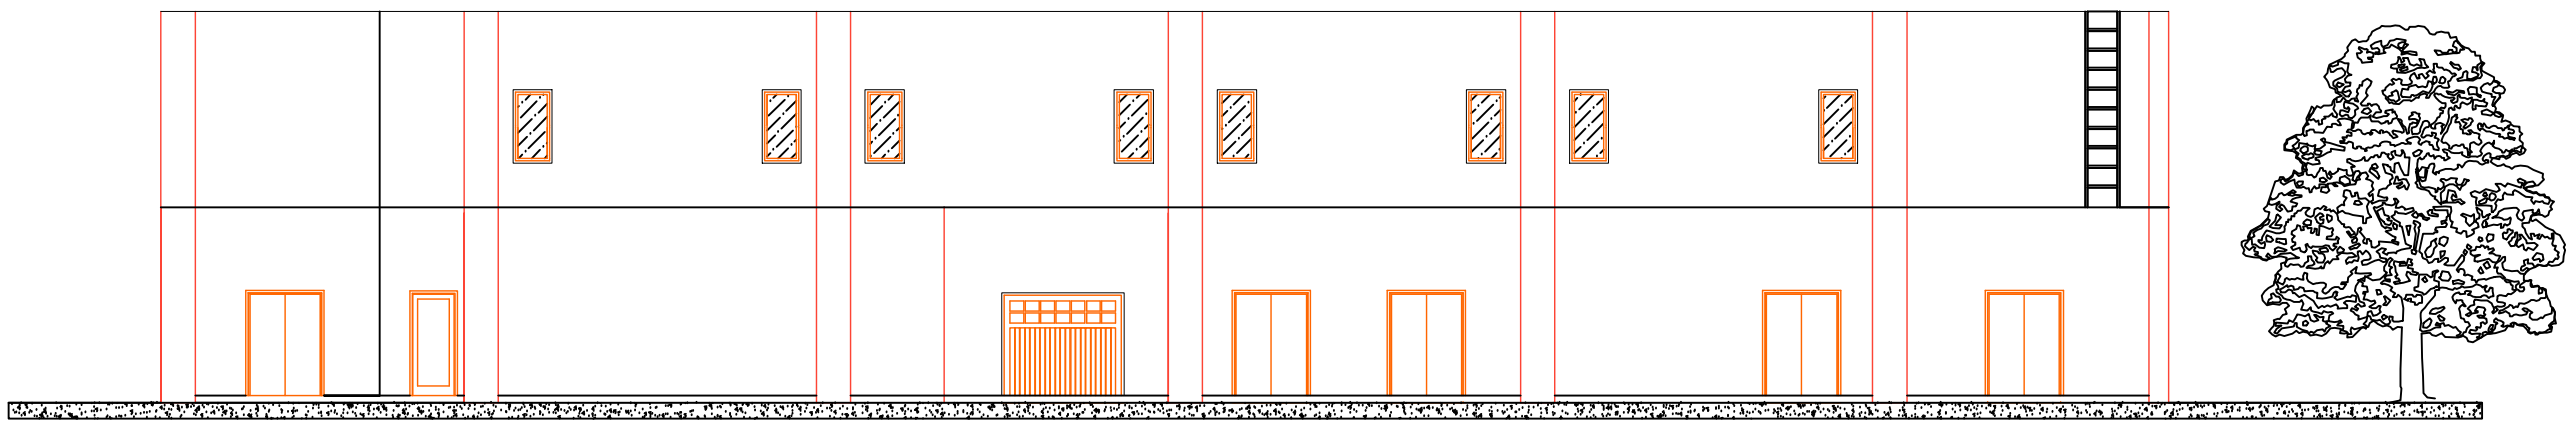

Tampak Utara - Belakang

Skala 1 : 100

Final Project of Proyek Akhir Sarjana (PAS) 2013/2014 Departement of Architecture Universitas Islam Indonesia	Hotel Bisnis di Glagah,Temon,Yogyakarta	Identitas Mahasiswa Nama : Luthfia Woro Isnaini NIM : 09 512 183 Ttd :	Dosen Pembimbing Syarifah Ismailyyah Al Athas, S.T, M.T	*Judul Gambar* Tampak Skala 1 : 100	*No. Lembar* *Jml. Lembar*	Pengesahan

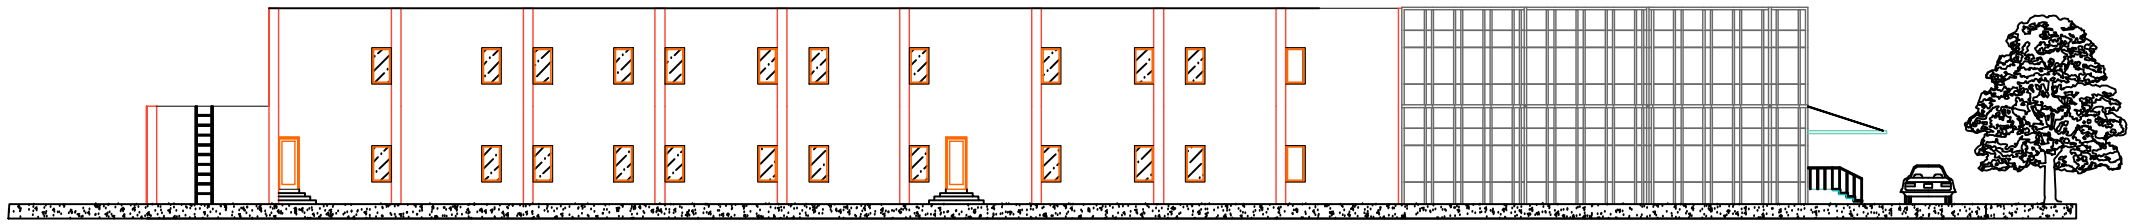

Tampak Barat - Samping

Skala 1 : 200

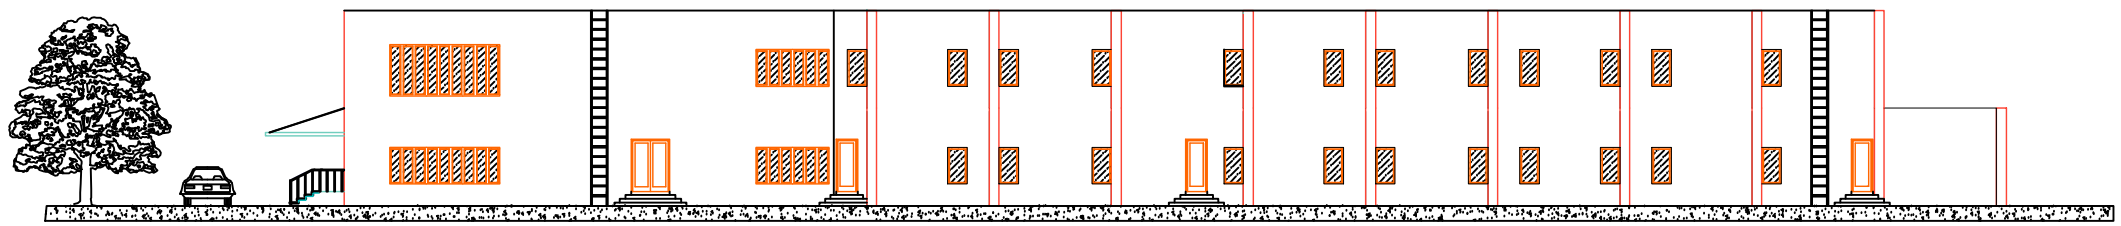

Tampak Timur - Samping

Skala 1 : 200

Final Project of Proyek Akhir Sarjana (PAS) 2013/2014 Departement of Architecture Universitas Islam Indonesia	Bisnis Hotel di Glagah,Temon,Yogyakarta	Identitas Mahasiswa Nama : Luthfia Woro Isnaini NIM : 09 512 183 Ttd :	Dosen Pembimbing Syarifah Ismailyyah Al Athas, S.T, M.T	*Judul Gambar* Tampak Skala 1 : 100	*No. Lembar* *Jml. Lembar*	Pengesahan

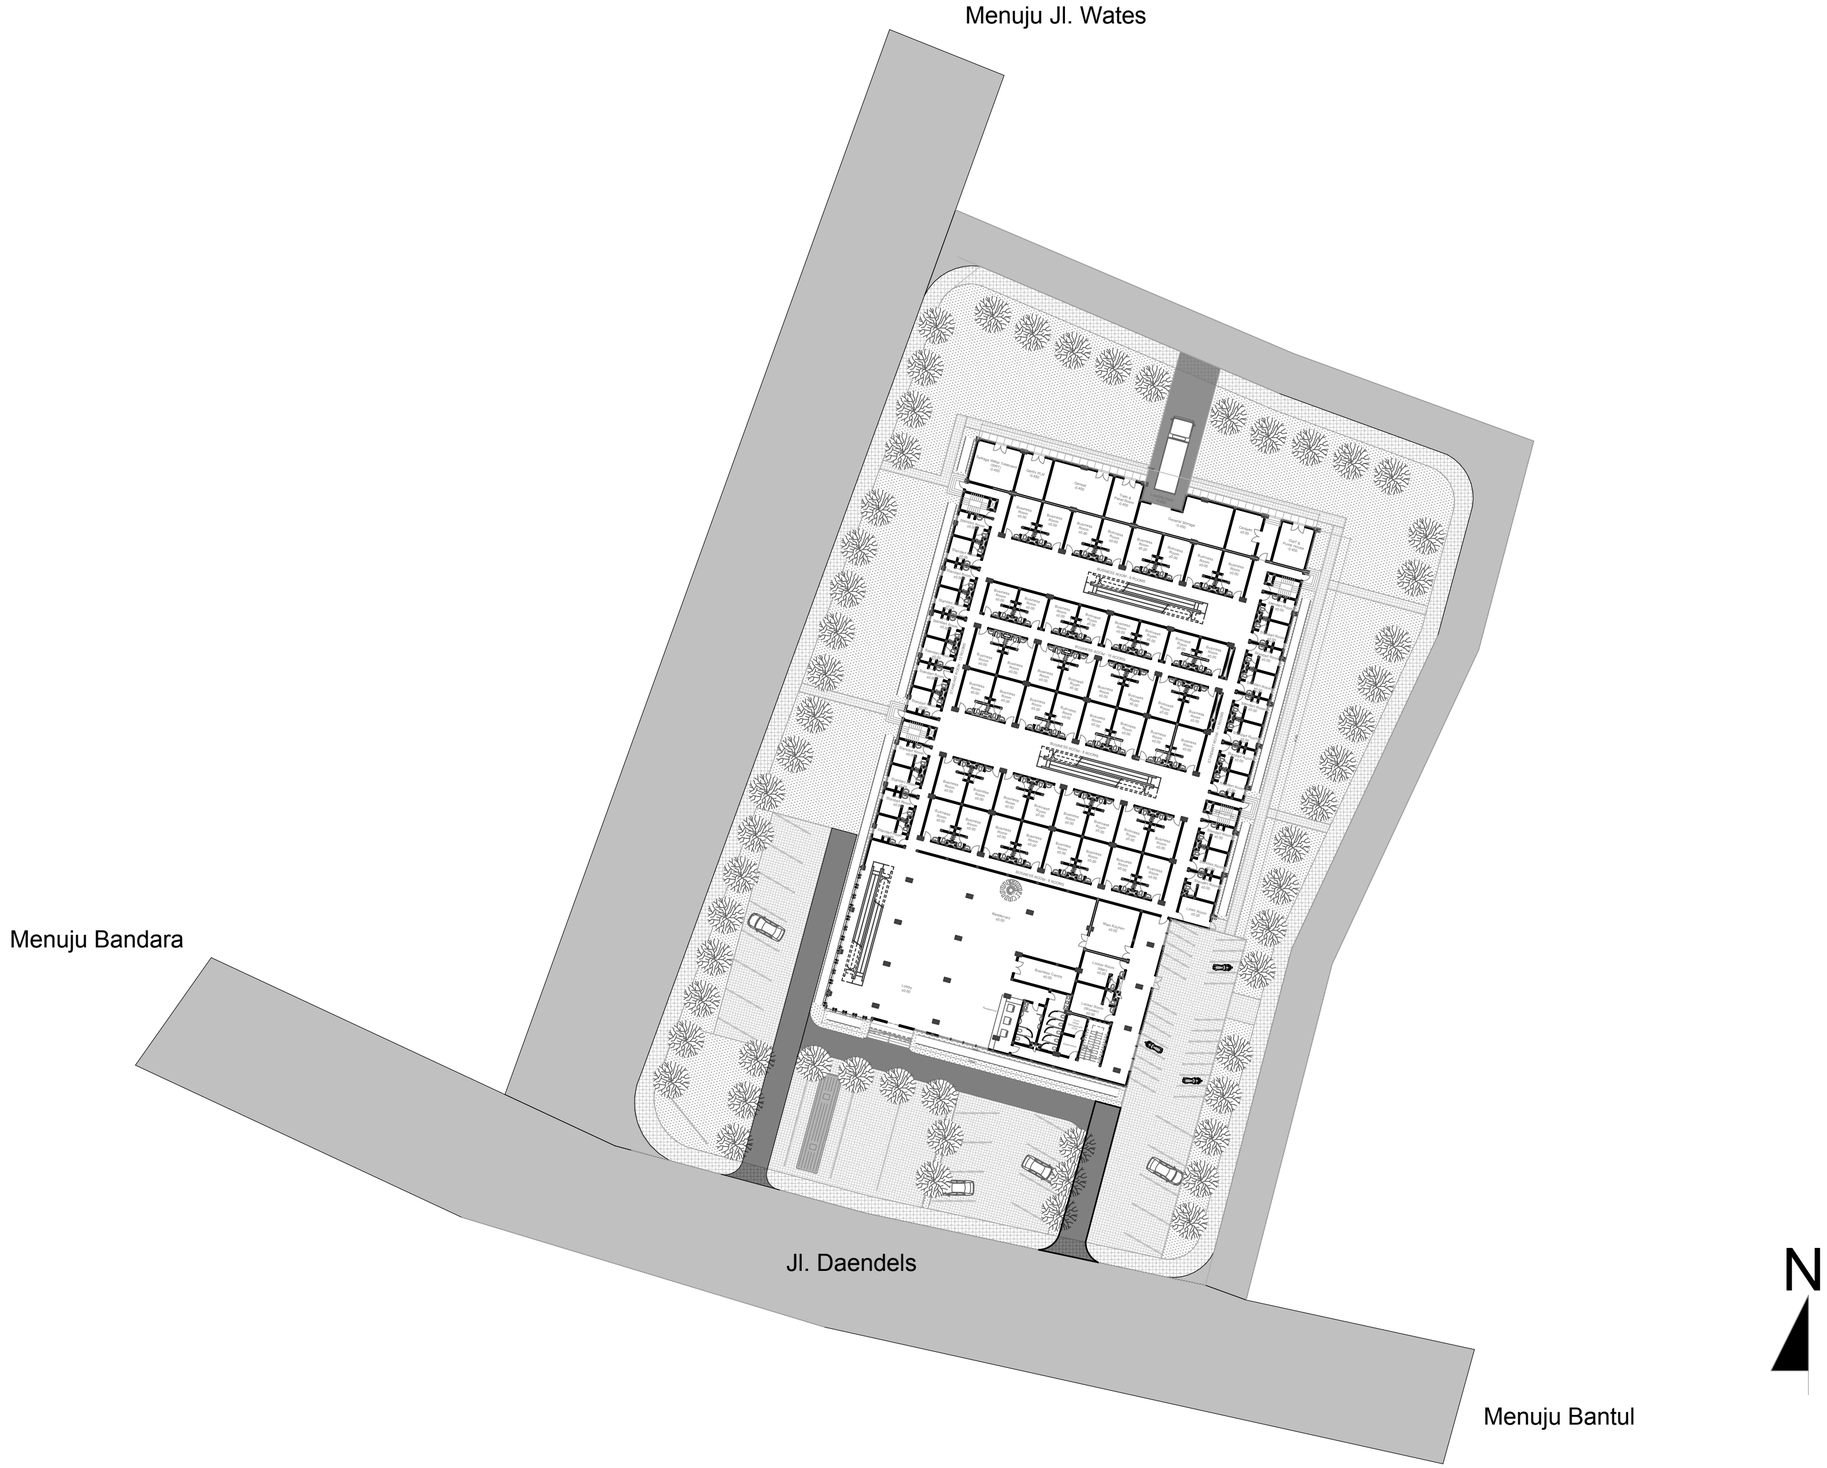

Final Project of **Proyek Akhir Sarjana (PAS)** **2013/2014** **Departement of Architecture** **Universitas Islam Indonesia**	**Bisnis Hotel di Glagah,Temon,Yogyakarta**	**Identitas Mahasiswa** Nama : Luthfia Woro Isnaini NIM : 09 512 183 Ttd :	**Dosen Pembimbing** Syarifah Ismailyyah Al Athas, S.T, M.T	***Judul Gambar*** Skala 1 : 500	***No. Lembar*** ***Jml. Lembar***	**Pengesahan**