




TAMPAK DEPAN AUDITORIUM SEMINAR
1 : 100

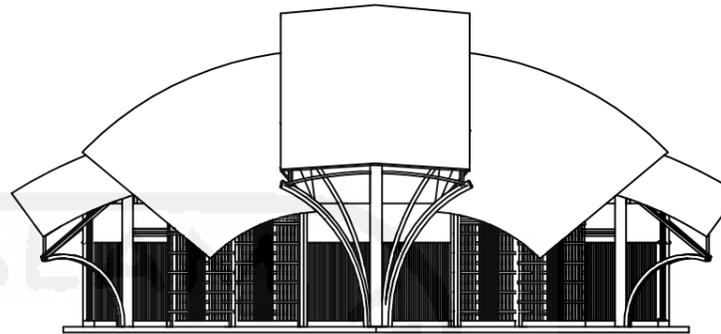

TAMPAK SAMPING AUDITORIUM SEMINAR
1 : 100

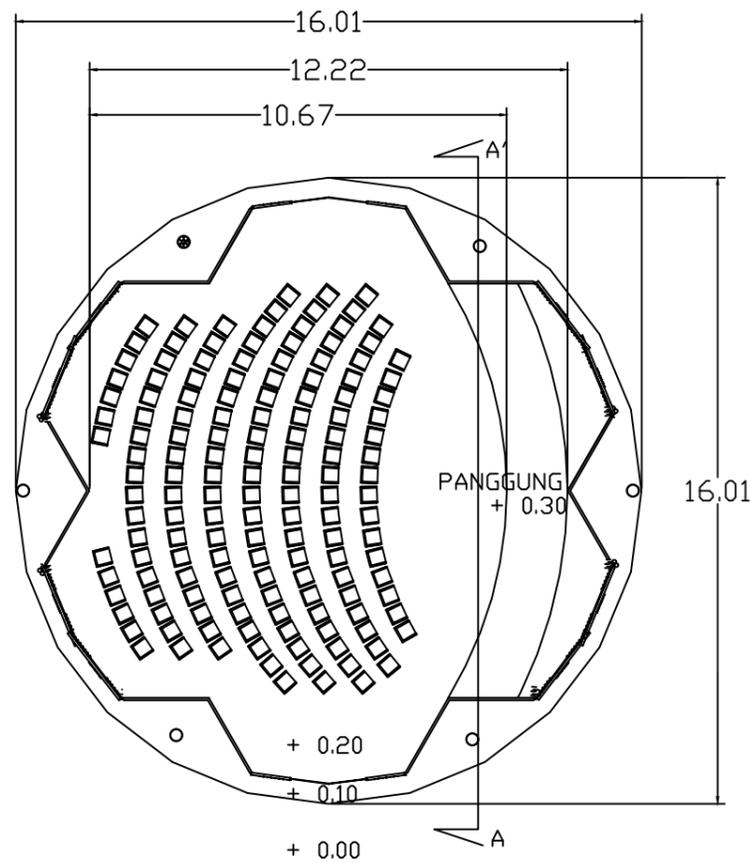

DENAH AUDITORIUM SEMINAR
1 : 100

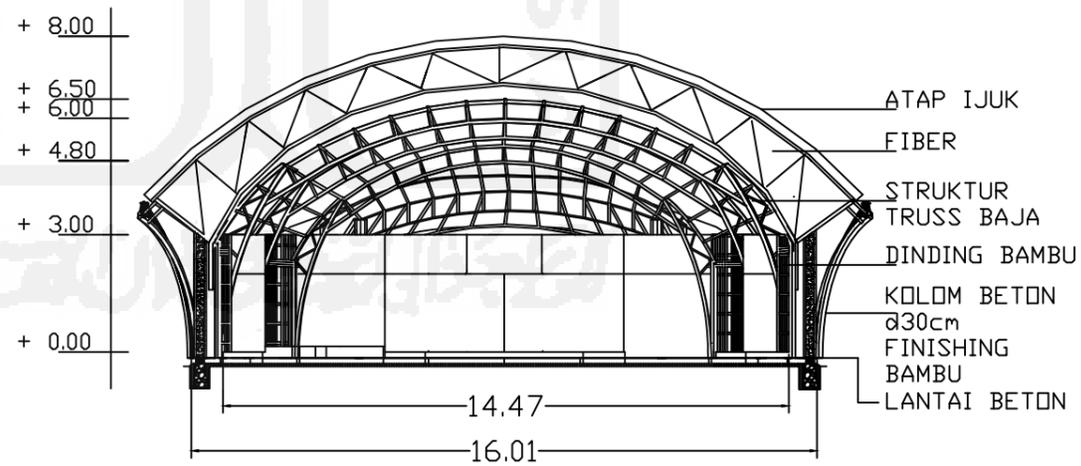

POTONGAN A-A'
AUDITORIUM SEMINAR
1 : 100

TUGAS AKHIR

JURUSAN ARSITEKTUR
FAKULTAS TEKNIK SIPIL DAN PERENCANAAN
UNIVERSITAS ISLAM INDONESIA

SEMESTER GENAP
2014/2015

COMMUNITY CENTRE
Integrasi antara Ruang
Berkumpul dengan Kelestarian
Lingkungan Sungai

DOSEN PEMBIMBING

Fajriyanto, Ir., MT.

IDENTITAS MAHASISWA


NAMA	KARTIKA PUSPITASARI
NO. MHS	09 512 005

TANDA TANGAN


NAMA GAMBAR

AUDITORIUM


SKALA	NO. LBR	JML LBR	PENGESAHAN

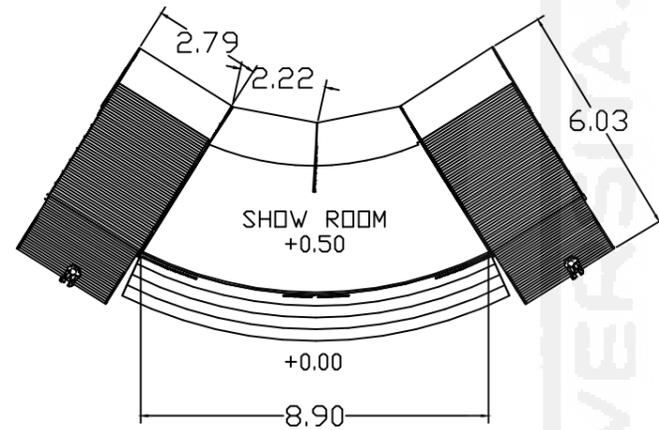

DENAH SHOW ROOM
1 : 100

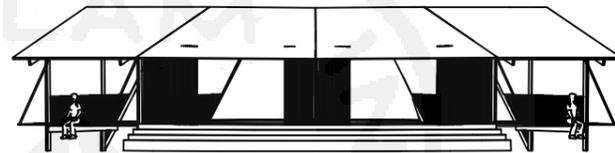

TAMPAK SHOW ROOM
1 : 100

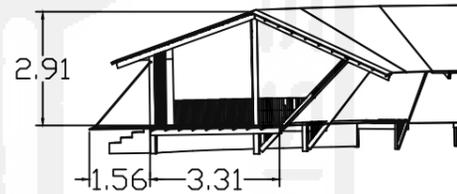

POTONGAN A-A'
SHOW ROOM
1 : 100

TUGAS AKHIR

JURUSAN ARSITEKTUR
FAKULTAS TEKNIK SIPIL DAN PERENCANAAN
UNIVERSITAS ISLAM INDONESIA

SEMESTER GENAP
2014/2015

COMMUNITY CENTRE

Integrasi antara Ruang
Berkumpul dengan Kelestarian
Lingkungan Sungai

DOSEN PEMBIMBING

Fajriyanto, Ir., MT.

IDENTITAS MAHASISWA

NAMA KARTIKA PUSPITASARI


NO. MHS 09 512 005

TANDA TANGAN


NAMA GAMBAR

SHOW ROOM

SKALA	NO. LBR	JML LBR	PENGESAHAN

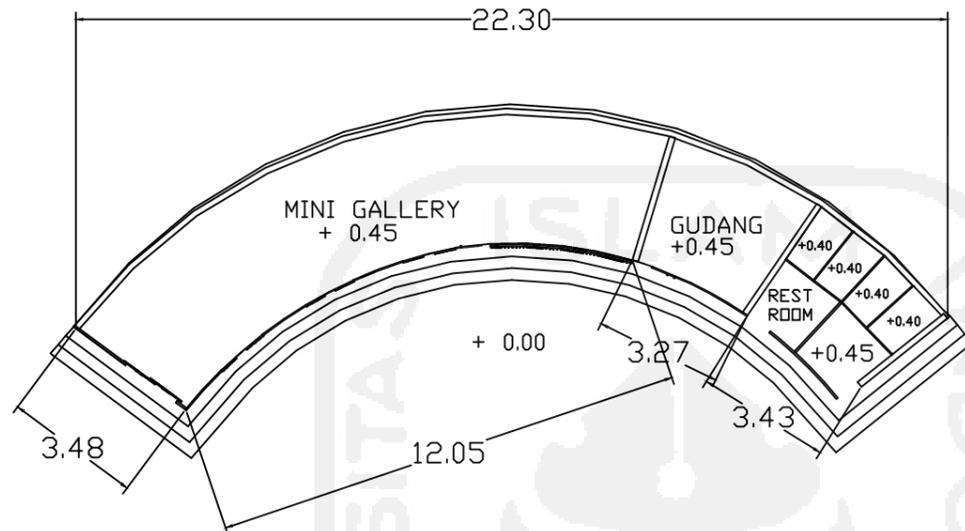

DENAH MINI GALLERY
1 : 100

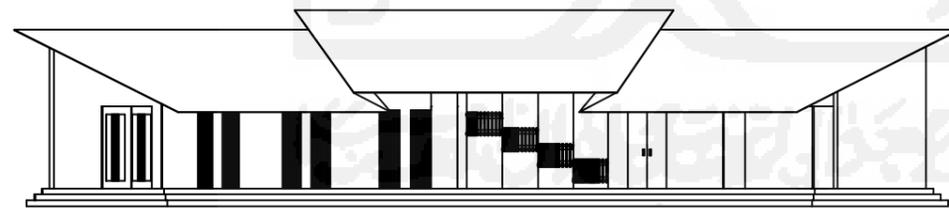

TAMPAK MINI GALLERY
1 : 100

TUGAS AKHIR

JURUSAN ARSITEKTUR
FAKULTAS TEKNIK SIPIL DAN PERENCANAAN
UNIVERSITAS ISLAM INDONESIA

SEMESTER GENAP
2014/2015

COMMUNITY CENTRE
Integrasi antara Ruang
Berkumpul dengan Kelestarian
Lingkungan Sungai

DOSEN PEMBIMBING

Fajriyanto, Ir., MT.

IDENTITAS MAHASISWA

NAMA KARTIKA PUSPITASARI


NO. MHS 09 512 005

TANDA TANGAN


NAMA GAMBAR

MINI GALLERY


SKALA	NO. LBR	JML LBR	PENGESAHAN

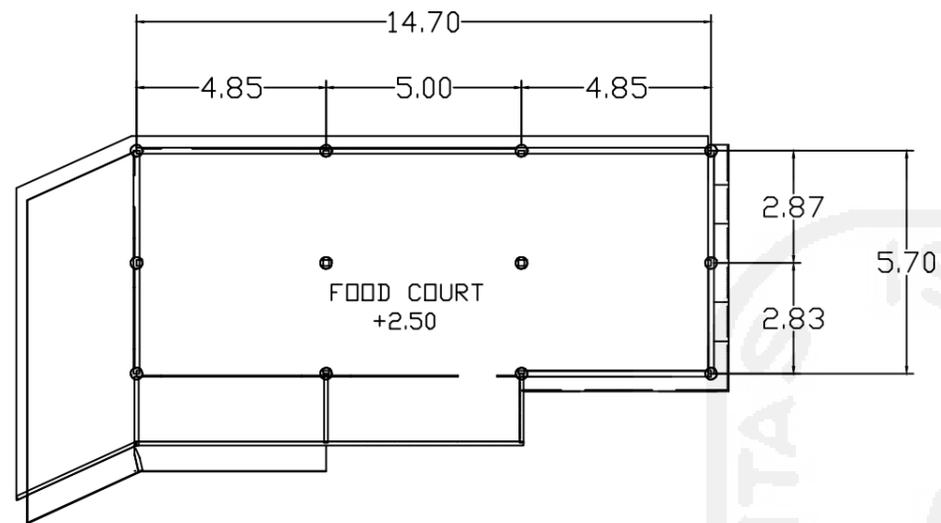

DENAH FOOD COURT
1 : 100

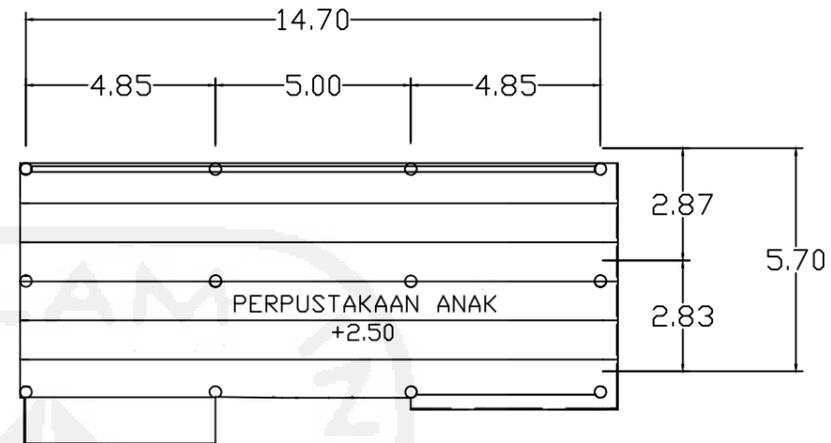


DENAH PERPUSTAKAAN ANAK
1 : 100

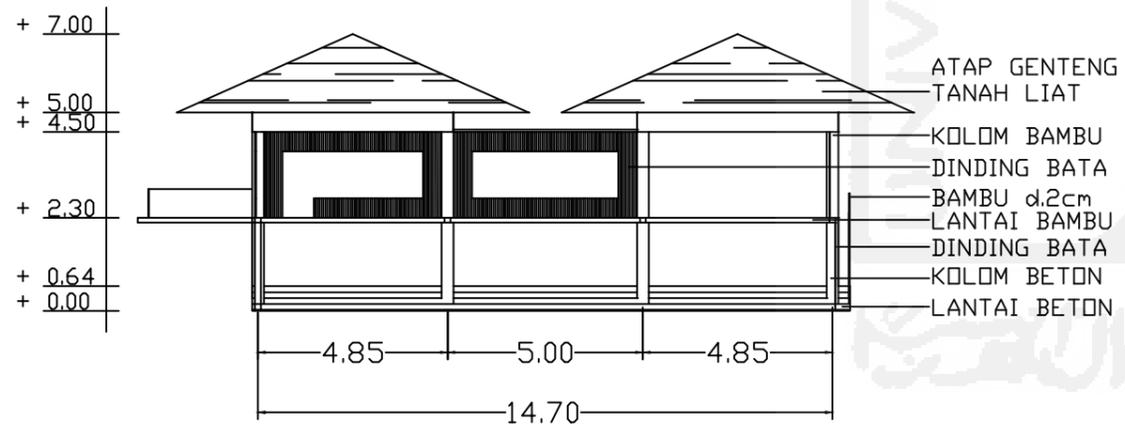

POTONGAN A-A'
1 : 100

- ATAP GENTENG TANAH LIAT
- KOLOM BAMBU
- DINDING BATA
- BAMBU d.2cm
- LANTAI BAMBU
- DINDING BATA
- KOLOM BETON
- LANTAI BETON

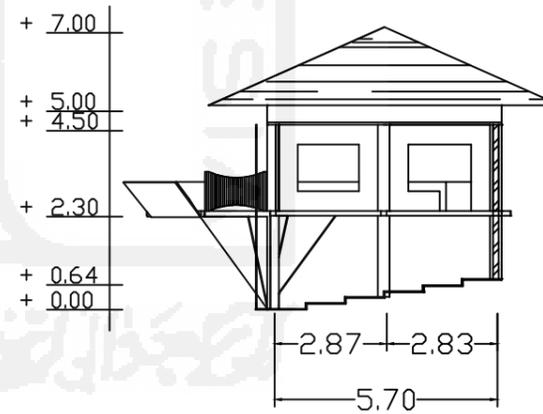

POTONGAN B-B'
1 : 100

TUGAS AKHIR
JURUSAN ARSITEKTUR
FAKULTAS TEKNIK SIPIL DAN PERENCANAAN
UNIVERSITAS ISLAM INDONESIA

SEMESTER GENAP
2014/2015

COMMUNITY CENTRE
Integrasi antara Ruang
Berkumpul dengan Kelestarian
Lingkungan Sungai

DOSEN PEMBIMBING

Fajriyanto, Ir., MT.

IDENTITAS MAHASISWA

NAMA KARTIKA PUSPITASARI


NO. MHS 09 512 005

TANDA TANGAN


NAMA GAMBAR

PERPUSTAKAAN ANAK &
FOOD COURT

SKALA	NO. LBR	JML LBR	PENGESAHAN

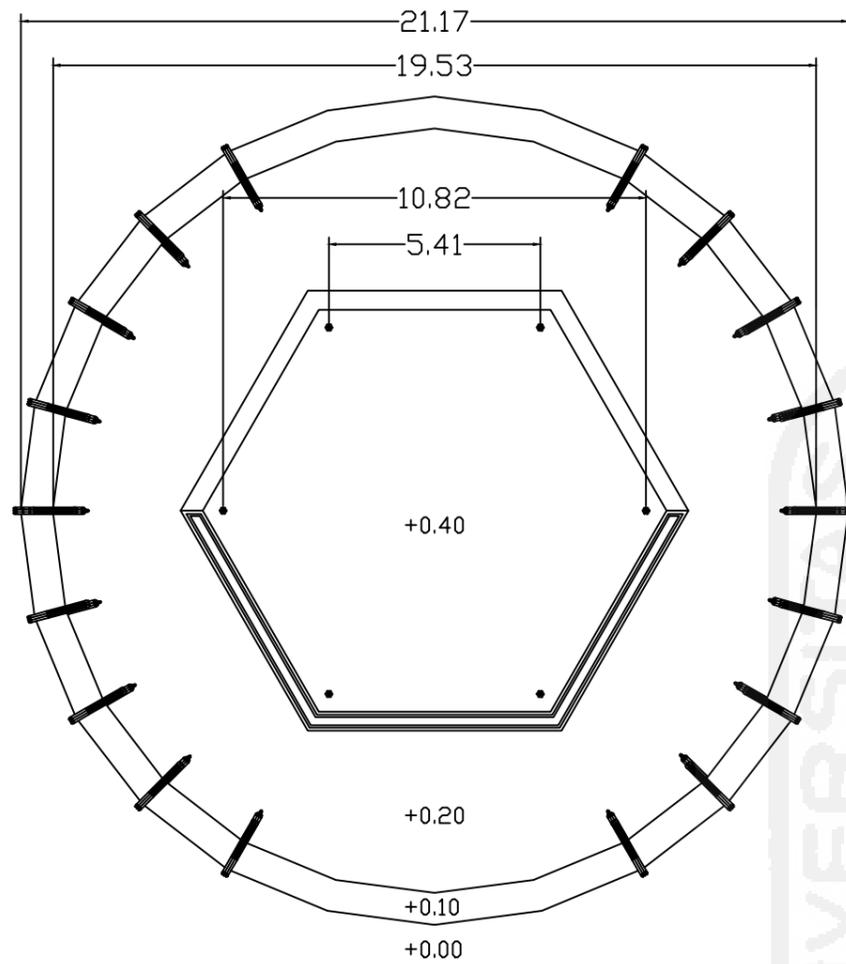


DENAH HALL TERBUKA
1 : 100

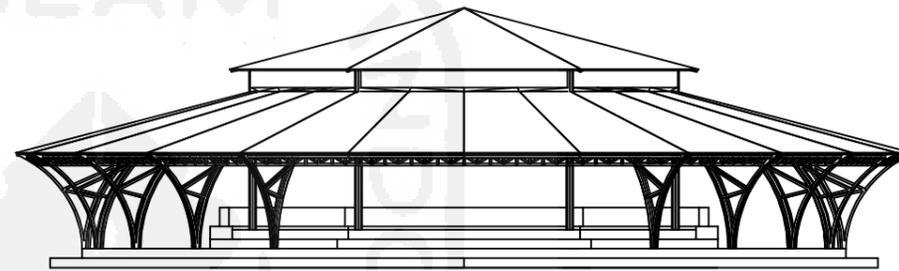

TAMPAK HALL TERBUKA
1 : 100

+6.40
+4.80
+4.20
+2.60
+0.40
+0.20
+0.00

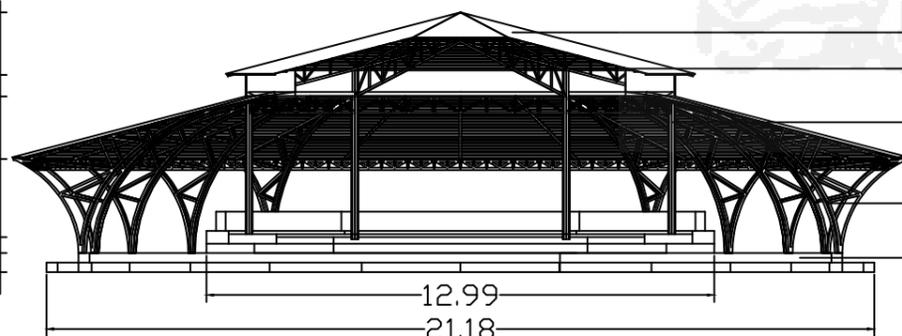

POTONGAN A-A'
HALL TERBUKA
1 : 100

- ATAP GENTENG TANAH LIAT
- STRUKTUR RANGKA TRUSS BAMBU
- KOLOM BAMBU d.6cm
- KOLOM BAMBU d.6cm
- LANTAI BETON

TUGAS AKHIR
JURUSAN ARSITEKTUR
FAKULTAS TEKNIK SIPIL DAN PERENCANAAN
UNIVERSITAS ISLAM INDONESIA

SEMESTER GENAP
2014/2015

COMMUNITY CENTRE
Integrasi antara Ruang
Berkumpul dengan Kelestarian
Lingkungan Sungai

DOSEN PEMBIMBING

Fajriyanto, Ir., MT.

IDENTITAS MAHASISWA

NAMA KARTIKA PUSPITASARI






NO. MHS 09 512 005

TANDA TANGAN

NAMA GAMBAR

HALL TERBUKA

SKALA	NO. LBR	JML LBR	PENGESAHAN

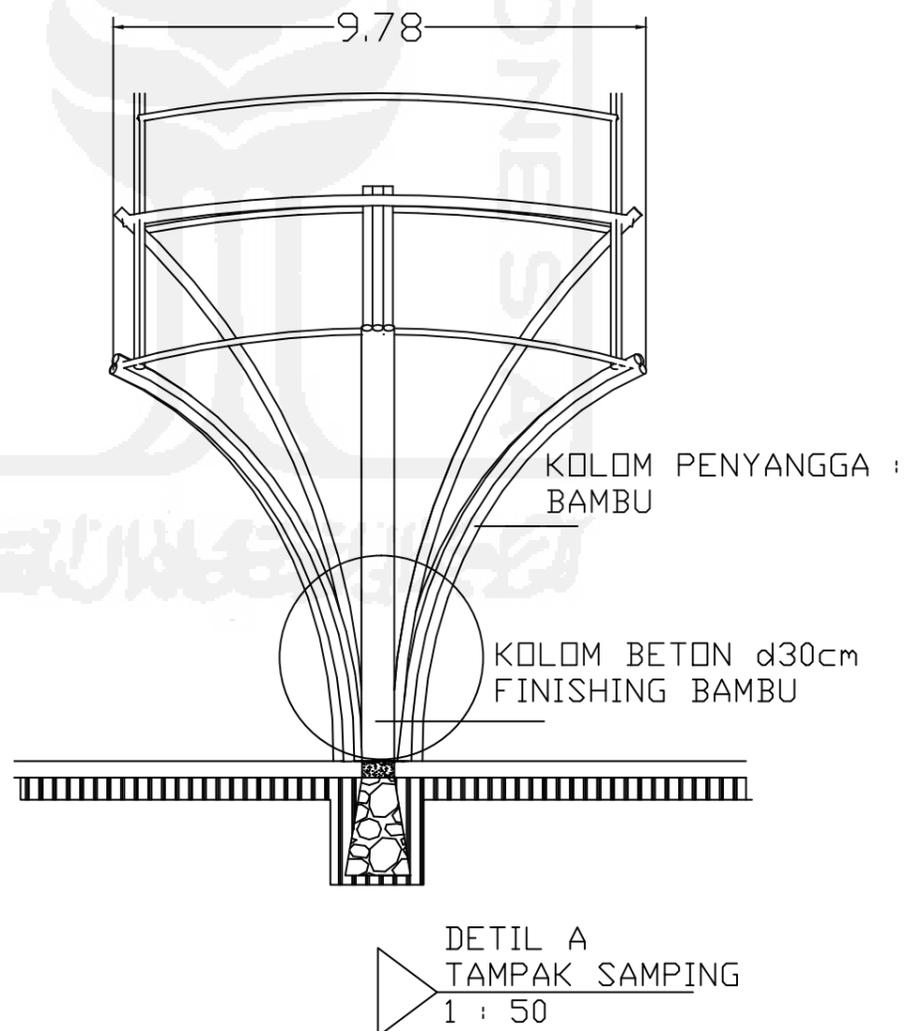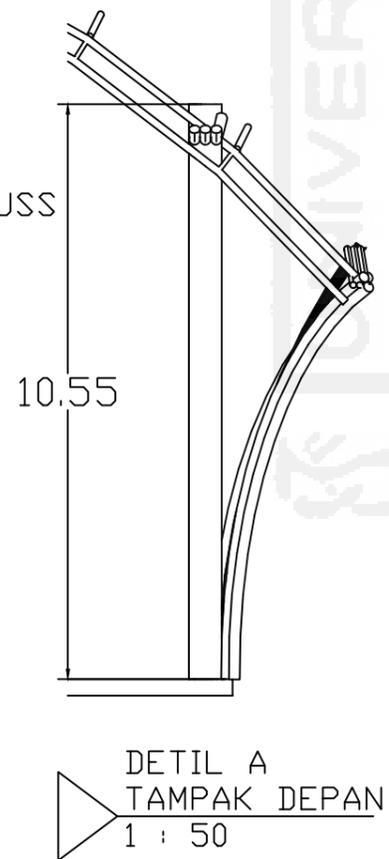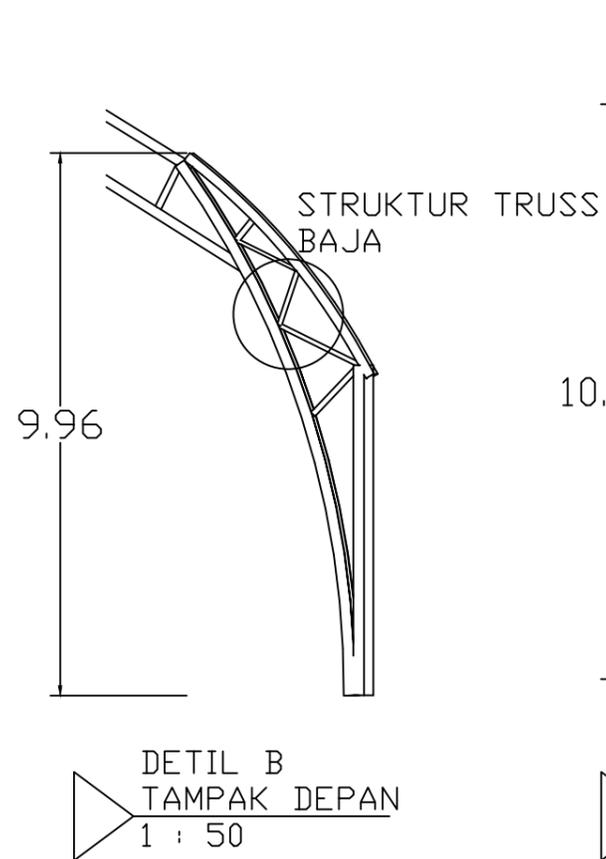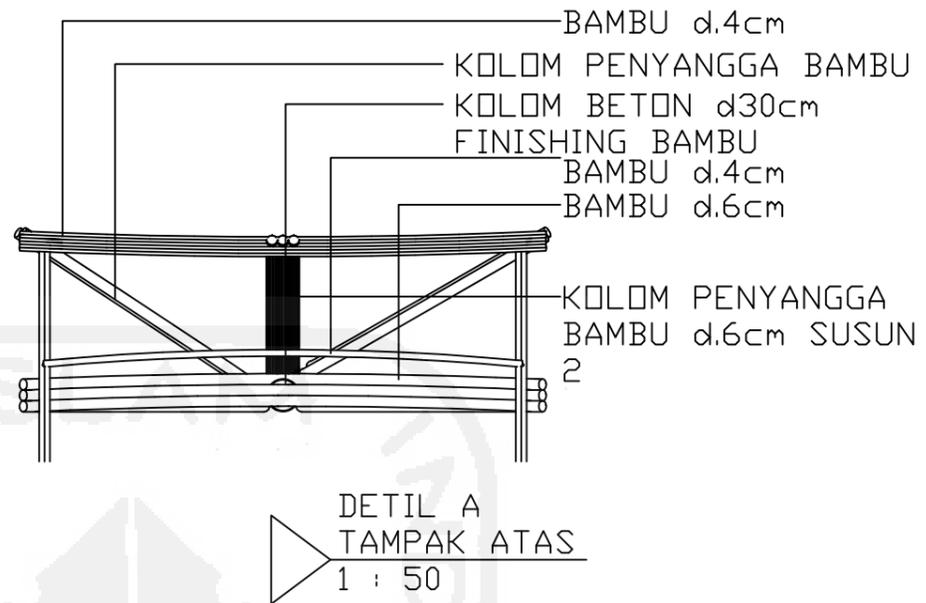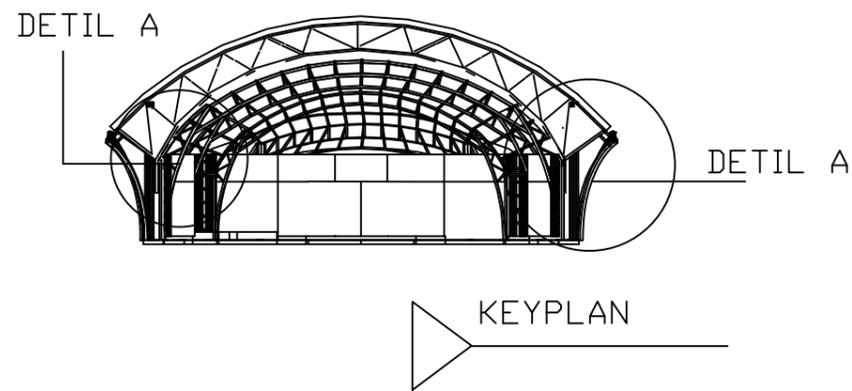

TUGAS AKHIR

JURUSAN ARSITEKTUR
FAKULTAS TEKNIK SIPIL DAN PERENCANAAN
UNIVERSITAS ISLAM INDONESIA

SEMESTER GENAP
2014/2015

COMMUNITY CENTRE
Integrasi antara Ruang
Berkumpul dengan Kelestarian
Lingkungan Sungai

DOSEN PEMBIMBING

Fajriyanto, Ir., MT.

IDENTITAS MAHASISWA

NAMA KARTIKA PUSPITASARI


NO. MHS 09 512 005

TANDA TANGAN


NAMA GAMBAR

DETIL STRUKTUR AUDITORIUM


SKALA	NO. LBR	JML LBR	PENGESAHAN

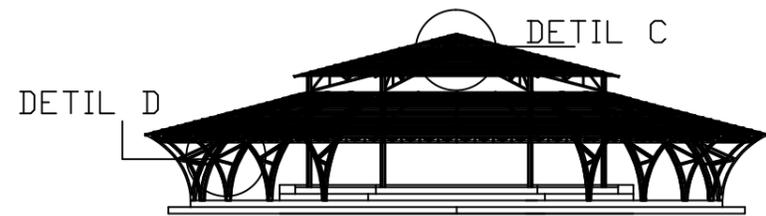

KEYPLAN

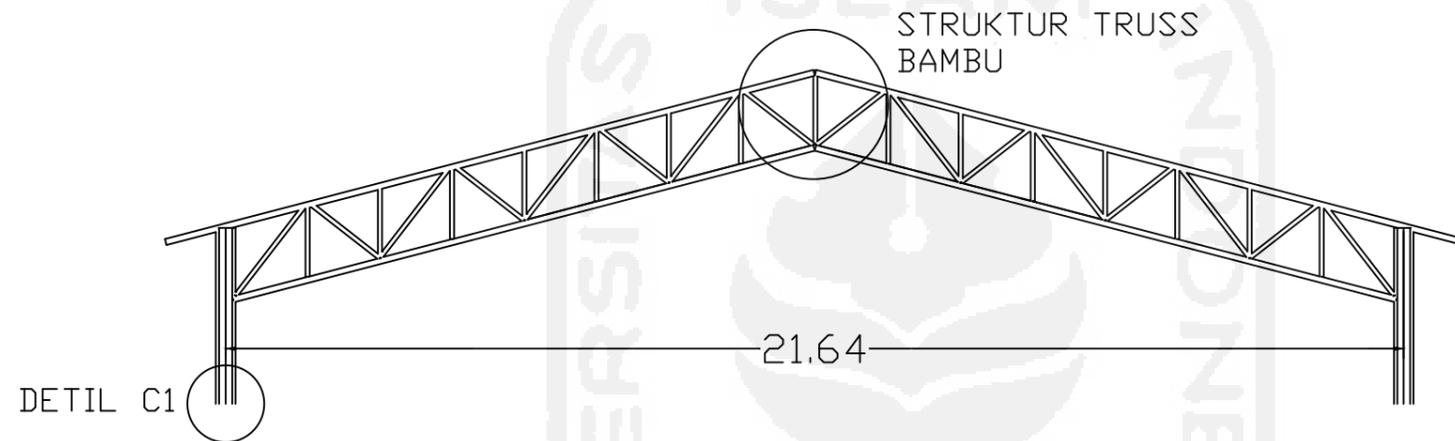


-  PASAK BAMBU 2cm
-  KOLOM BAMBU d.6cm

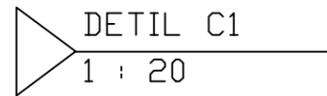

DETIL C1
1 : 20



DETIL C
TAMPAK DEPAN
1 : 50

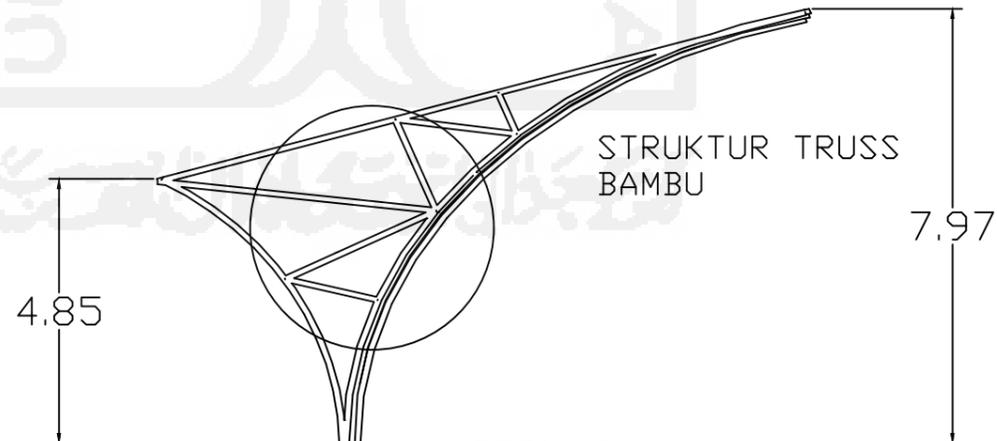

DETIL D
TAMPAK DEPAN
1 : 50

TUGAS AKHIR

JURUSAN ARSITEKTUR
FAKULTAS TEKNIK SIPIL DAN PERENCANAAN
UNIVERSITAS ISLAM INDONESIA

SEMESTER GENAP
2014/2015

COMMUNITY CENTRE
Integrasi antara Ruang
Berkumpul dengan Kelestarian
Lingkungan Sungai

DOSEN PEMBIMBING

Fajriyanto, Ir., MT.

IDENTITAS MAHASISWA



NAMA	KARTIKA PUSPITASARI
NO. MHS	09 512 005
TANDA TANGAN	

NAMA GAMBAR


DETIL STRUKTUR MULTIPURPOSE

SKALA	NO. LBR	JML LBR	PENGESAHAN

KEYPLAN

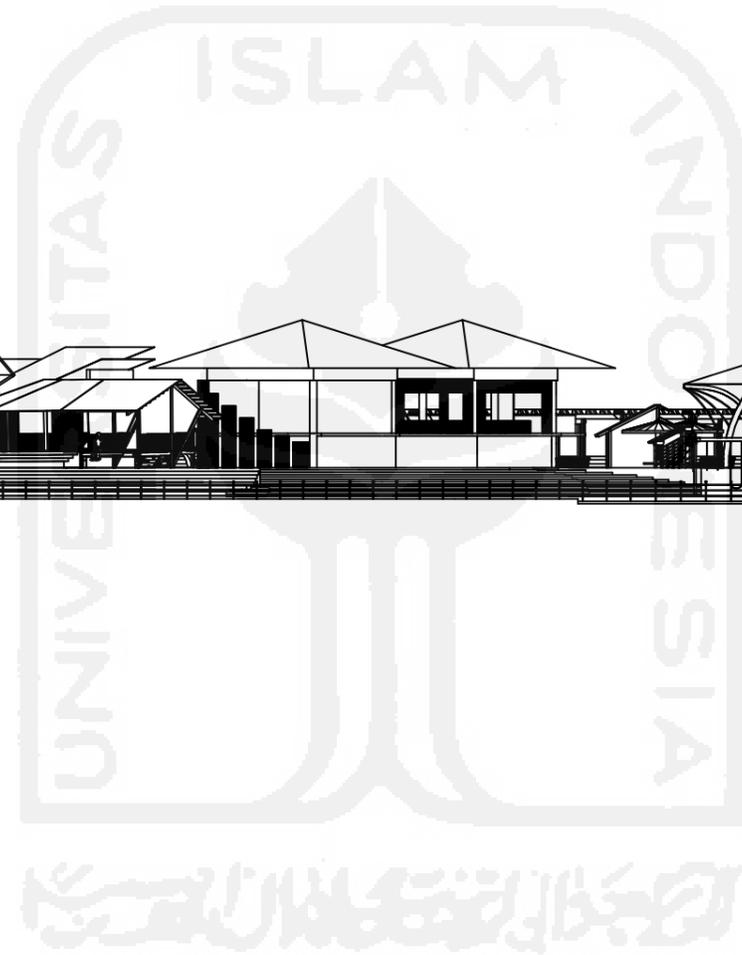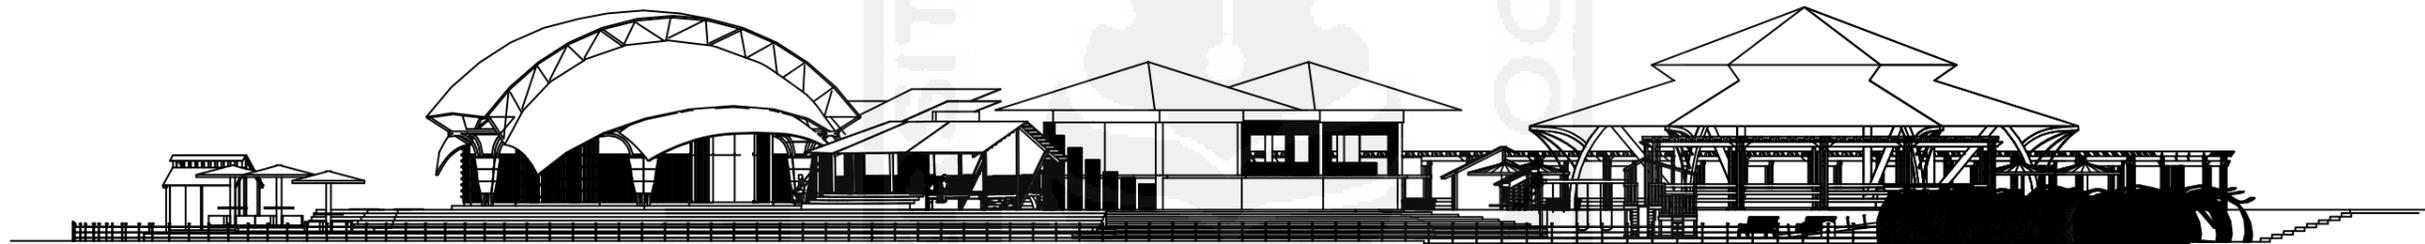


	<p>TUGAS AKHIR</p> <p>JURUSAN ARSITEKTUR FAKULTAS TEKNIK SIPIL DAN PERENCANAAN UNIVERSITAS ISLAM INDONESIA</p>	<p>SEMESTER GANJIL 2013/2014</p>	<p>COMMUNITY CENTRE DI SUNGAI WINONGO</p> <p>Integrasi antara Ruang Berkumpul dengan Kelestarian Lingkungan Sungai</p>	DOSEN PEMBIMBING	IDENTITAS MAHASISWA		NAMA GAMBAR	SKALA	NO. LBR	JML LBR	PENGESAHAN
				FAJRIYANTO, Ir., MT.	NAMA	KARTIKA PUSPITASARI					
					NO. MHS	09 512 005					
				TANDA TANGAN		TAMPAK UTARA	1 : 200				

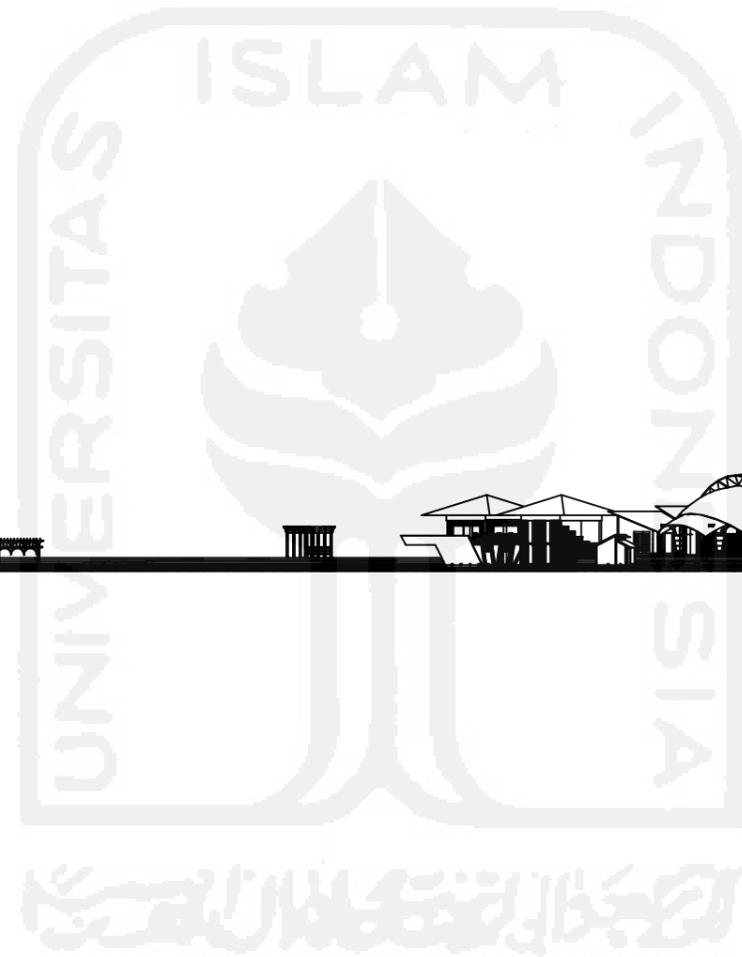


	TUGAS AKHIR JURUSAN ARSITEKTUR FAKULTAS TEKNIK SIPIL DAN PERENCANAAN UNIVERSITAS ISLAM INDONESIA	SEMESTER GANJIL 2013/2014	COMMUNITY CENTRE DI SUNGAI WINONGO Integrasi antara Ruang Berkumpul dengan Kelestarian Lingkungan Sungai	DOSEN PEMBIMBING	IDENTITAS MAHASISWA		NAMA GAMBAR	SKALA	NO. LBR	JML LBR	PENGESAHAN
				FAJRIYANTO, Ir., MT.	NAMA	KARTIKA PUSPITASARI					
					NO. MHS	09 512 005					
				TANDA TANGAN		TAMPAK TIMUR	1 : 200				


KEYPLAN

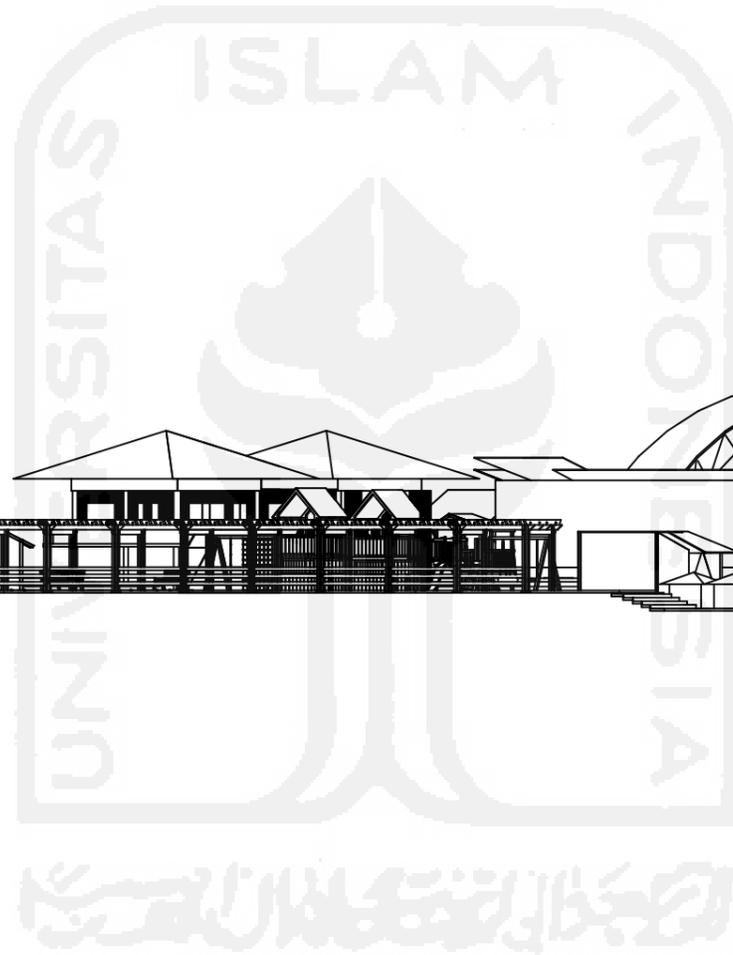

	<p>TUGAS AKHIR</p> <p>JURUSAN ARSITEKTUR FAKULTAS TEKNIK SIPIL DAN PERENCANAAN UNIVERSITAS ISLAM INDONESIA</p>	<p>SEMESTER GANJIL 2013/2014</p>	<p>COMMUNITY CENTRE DI SUNGAI WINONGO</p> <p>Integrasi antara Ruang Berkumpul dengan Kelestarian Lingkungan Sungai</p>	DOSEN PEMBIMBING	IDENTITAS MAHASISWA		NAMA GAMBAR	SKALA	NO. LBR	JML LBR	PENGESAHAN
				FAJRIYANTO, Ir., MT.	NAMA	KARTIKA PUSPITASARI					
					NO. MHS	09 512 005					
				TANDA TANGAN		TAMPAK SELATAN	1 : 200				

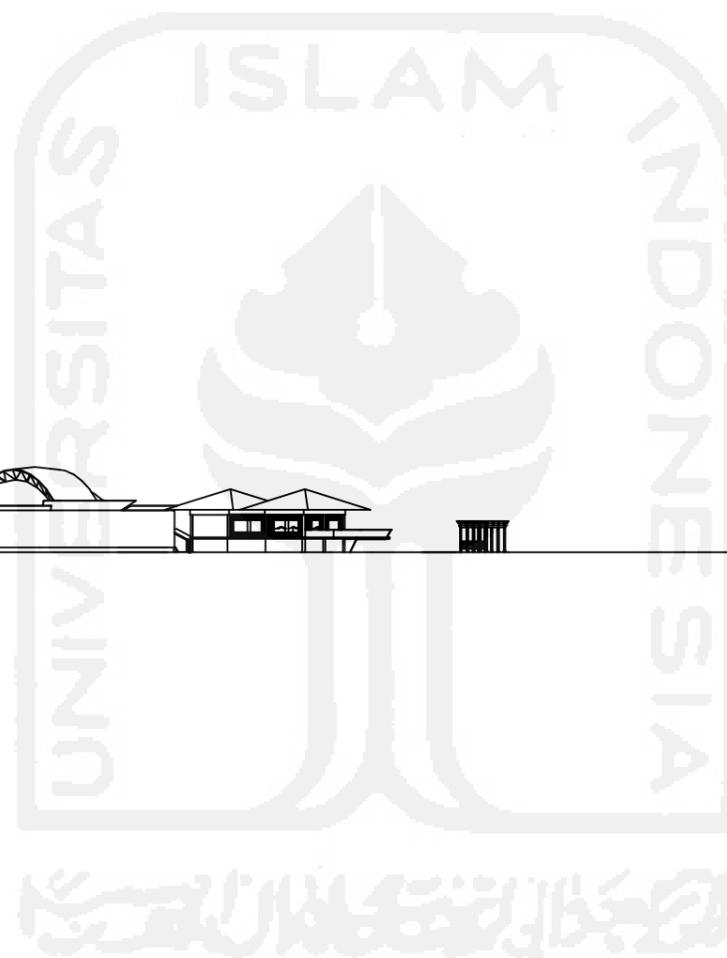

	TUGAS AKHIR JURUSAN ARSITEKTUR FAKULTAS TEKNIK SIPIL DAN PERENCANAAN UNIVERSITAS ISLAM INDONESIA	SEMESTER GANJIL 2013/2014	COMMUNITY CENTRE DI SUNGAI WINONGO Integrasi antara Ruang Berkumpul dengan Kelestarian Lingkungan Sungai	DOSEN PEMBIMBING	IDENTITAS MAHASISWA		NAMA GAMBAR	SKALA	NO. LBR	JML LBR	PENGESAHAN
				FAJRIYANTO, Ir., MT.	NAMA	KARTIKA PUSPITASARI					
					NO. MHS	09 512 005					
TANDA TANGAN			TAMPAK BARAT	1 : 200							

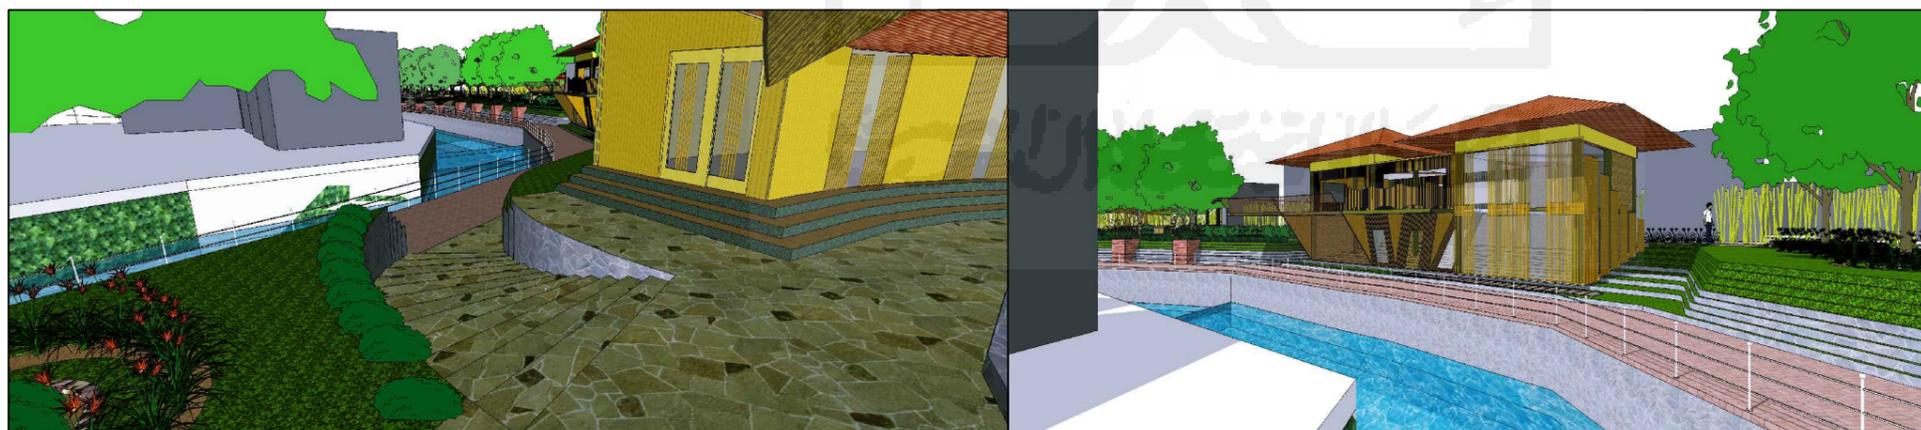

TUGAS AKHIR

JURUSAN ARSITEKTUR
FAKULTAS TEKNIK SIPIL DAN PERENCANAAN
UNIVERSITAS ISLAM INDONESIA

SEMESTER GENAP

2014/2015

COMMUNITY CENTRE

Integrasi antara Ruang
Berkumpul dengan Kelestarian
Lingkungan Sungai

DOSEN PEMBIMBING

Fajriyanto, Ir., MT.

IDENTITAS MAHASISWA

NAMA KARTIKA PUSPITASARI


NO. MHS 09 512 005

TANDA TANGAN

NAMA GAMBAR

PERSPEKTIF EKSTERIOR

SKALA	NO. LBR	JML LBR	PENGESAHAN

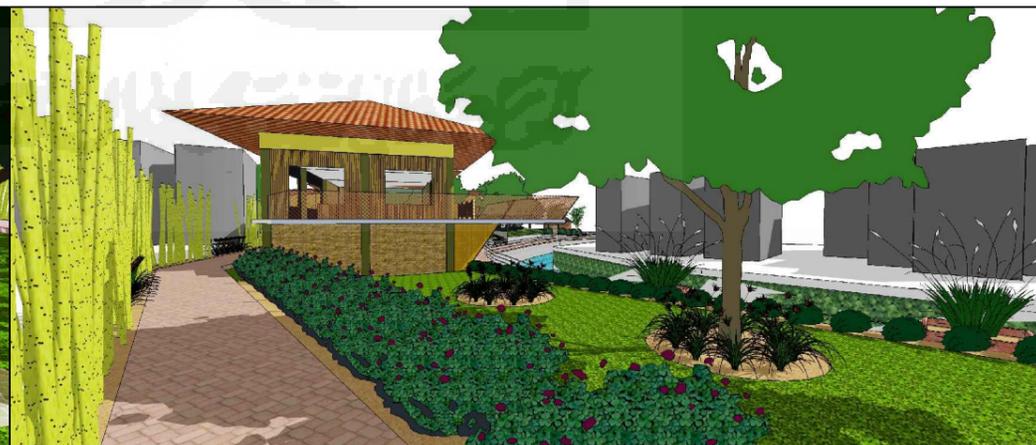

TUGAS AKHIR

JURUSAN ARSITEKTUR
FAKULTAS TEKNIK SIPIL DAN PERENCANAAN
UNIVERSITAS ISLAM INDONESIA

SEMESTER GENAP
2014/2015

COMMUNITY CENTRE

Integrasi antara Ruang
Berkumpul dengan Kelestarian
Lingkungan Sungai

DOSEN PEMBIMBING

Fajriyanto, Ir., MT.

IDENTITAS MAHASISWA

NAMA	KARTIKA PUSPITASARI
NO. MHS	09 512 005
TANDA TANGAN	

NAMA GAMBAR

PERSPEKTIF EKSTERIOR

SKALA	NO. LBR	JML LBR	PENGESAHAN



TUGAS AKHIR

JURUSAN ARSITEKTUR
 FAKULTAS TEKNIK SIPIL DAN PERENCANAAN
 UNIVERSITAS ISLAM INDONESIA

SEMESTER GENAP
 2014/2015

COMMUNITY CENTRE

Integrasi antara Ruang
 Berkumpul dengan Kelestarian
 Lingkungan Sungai

DOSEN PEMBIMBING

Fajriyanto, Ir., MT.

IDENTITAS MAHASISWA

NAMA	KARTIKA PUSPITASARI
------	---------------------



NO. MHS	09 512 005
---------	------------

TANDA TANGAN	
--------------	--



NAMA GAMBAR

PERSPEKTIF KAWASAN



SKALA	NO. LBR	JML LBR	PENGESAHAN

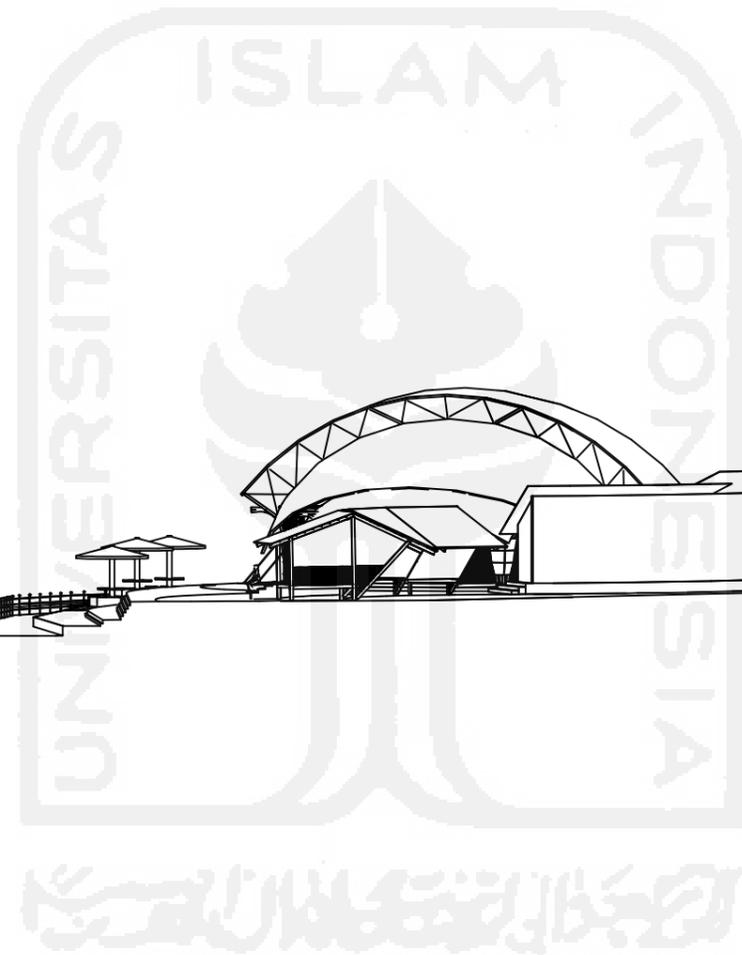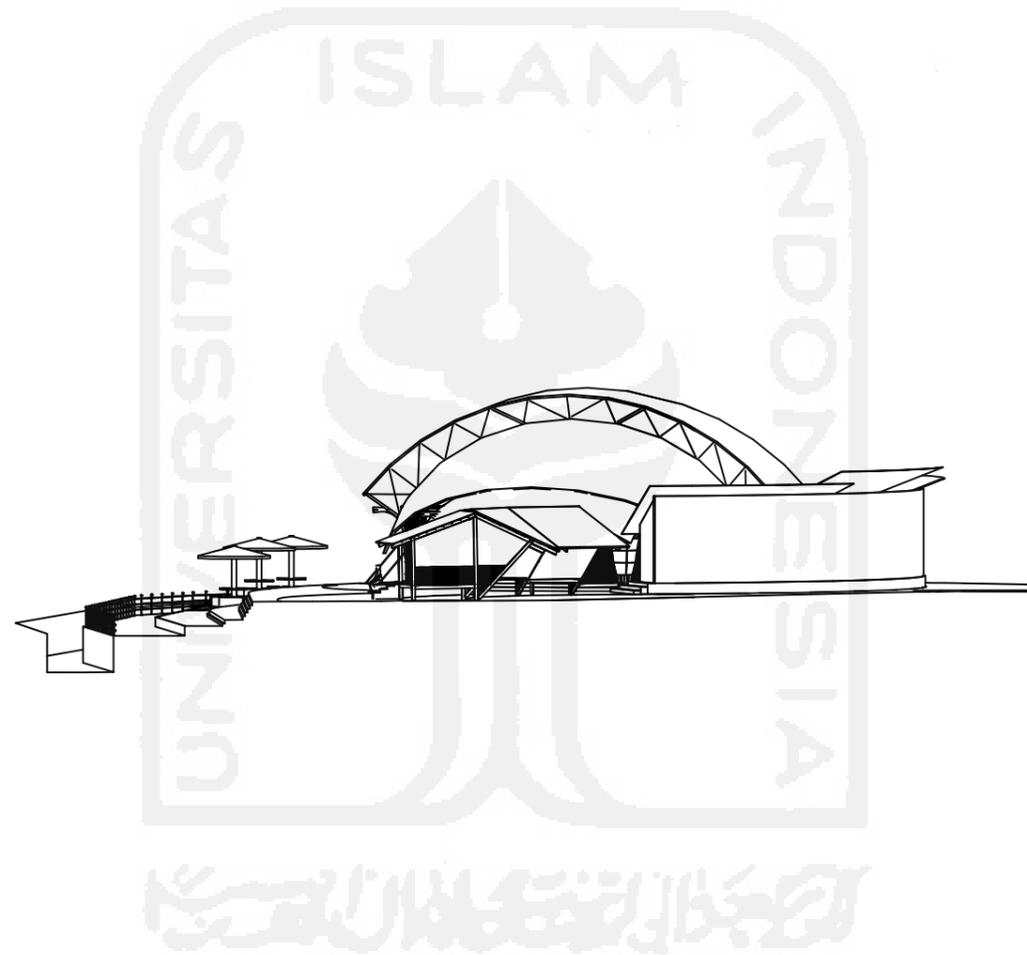

	TUGAS AKHIR JURUSAN ARSITEKTUR FAKULTAS TEKNIK SIPIL DAN PERENCANAAN UNIVERSITAS ISLAM INDONESIA	SEMESTER GANJIL 2013/2014	COMMUNITY CENTRE DI SUNGAI WINONGO Integrasi antara Ruang Berkumpul dengan Kelestarian Lingkungan Sungai	DOSEN PEMBIMBING	IDENTITAS MAHASISWA		NAMA GAMBAR	SKALA NO. LBR	JML LBR	PENGESAHAN
				FAJRIYANTO, Ir., MT.	NAMA	KARTIKA PUSPITASARI				
					NO. MHS	09 512 005				
TANDA TANGAN			POTONGAN A-A'	1 : 200						

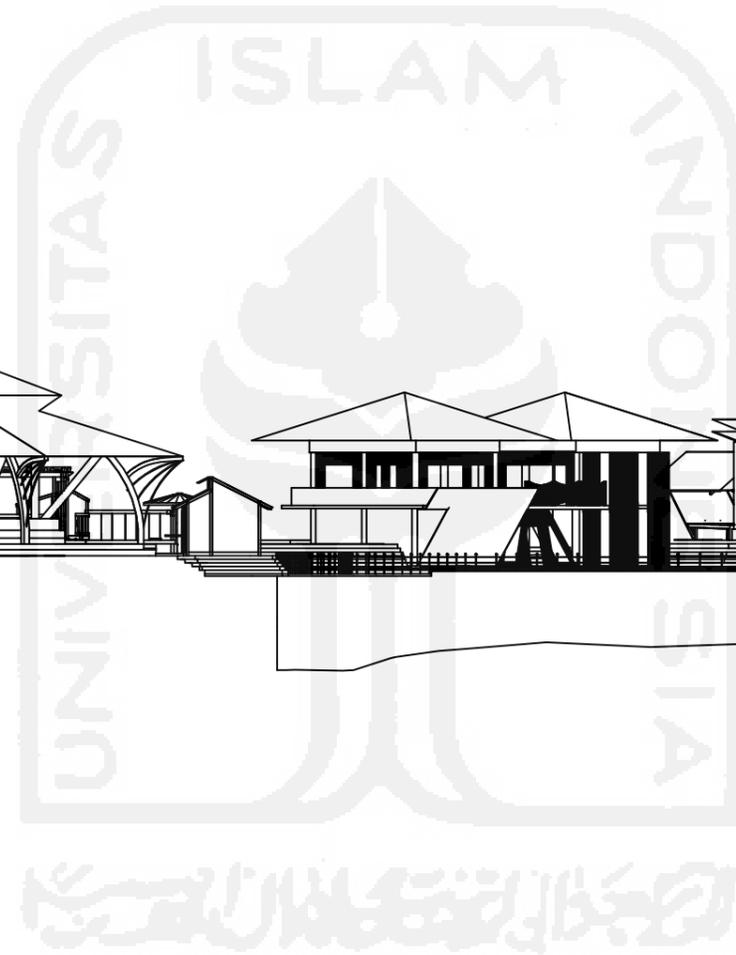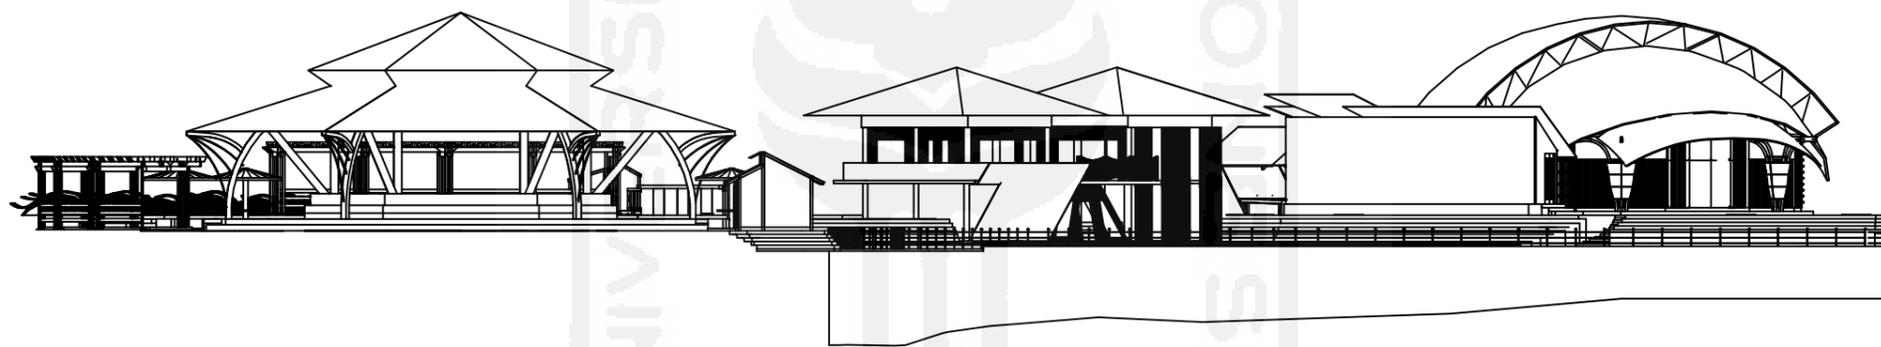

	<p>TUGAS AKHIR</p> <p>JURUSAN ARSITEKTUR FAKULTAS TEKNIK SIPIL DAN PERENCANAAN UNIVERSITAS ISLAM INDONESIA</p>	<p>SEMESTER GANJIL 2013/2014</p>	<p>COMMUNITY CENTRE DI SUNGAI WINONGO</p> <p>Integrasi antara Ruang Berkumpul dengan Kelestarian Lingkungan Sungai</p>	DOSEN PEMBIMBING	IDENTITAS MAHASISWA		NAMA GAMBAR	SKALA NO. LBR	JML LBR	PENGESAHAN
				FAJRIYANTO, Ir., MT.	NAMA	KARTIKA PUSPITASARI				
					NO. MHS	09 512 005				
				TANDA TANGAN		POTONGAN B-B'	1 : 200			

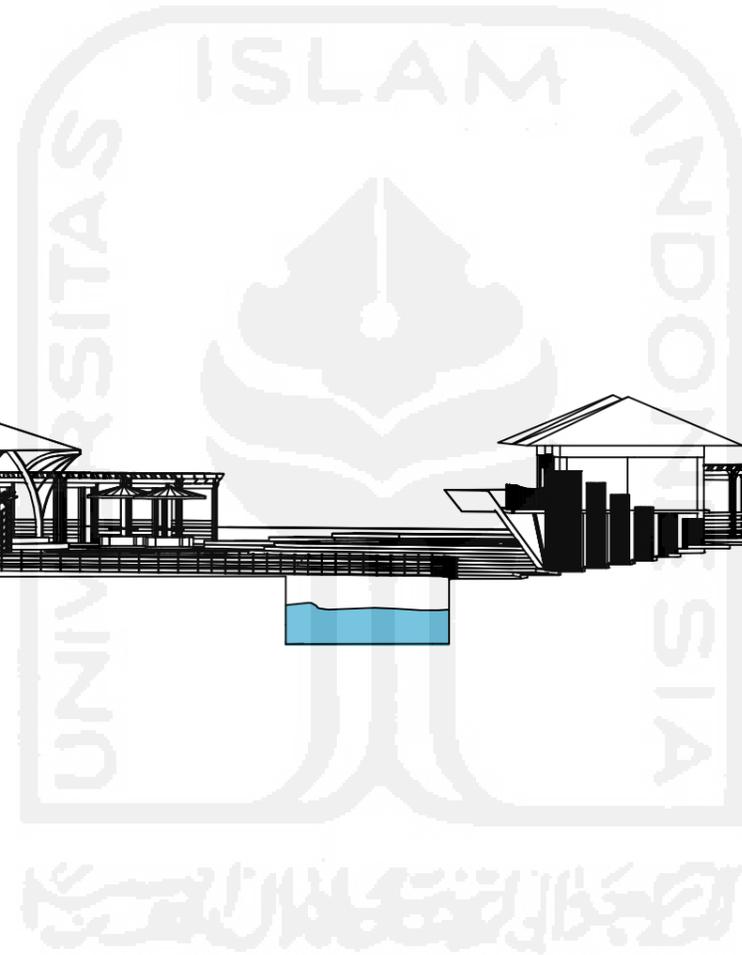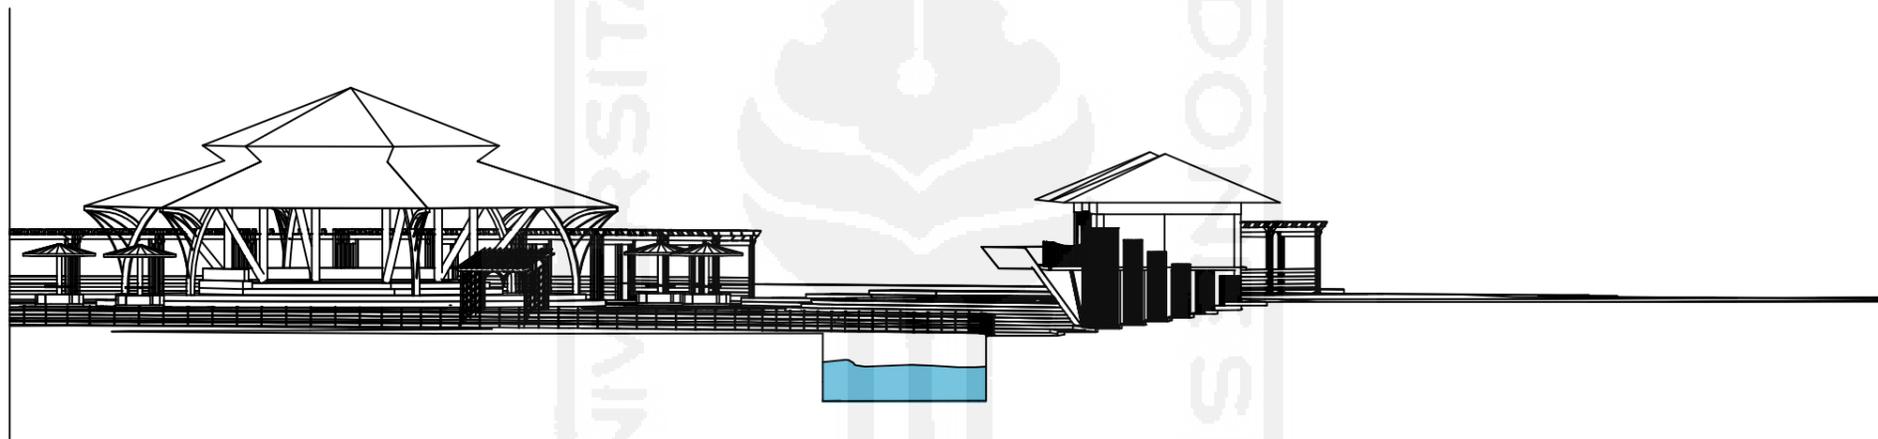

	<p>TUGAS AKHIR</p> <p>JURUSAN ARSITEKTUR FAKULTAS TEKNIK SIPIL DAN PERENCANAAN UNIVERSITAS ISLAM INDONESIA</p>	<p>SEMESTER GANJIL 2013/2014</p>	<p>COMMUNITY CENTRE DI SUNGAI WINONGO</p> <p>Integrasi antara Ruang Berkumpul dengan Kelestarian Lingkungan Sungai</p>	DOSEN PEMBIMBING	IDENTITAS MAHASISWA		NAMA GAMBAR	SKALA NO. LBR	JML LBR	PENGESAHAN
				FAJRIYANTO, Ir., MT.	NAMA	KARTIKA PUSPITASARI				
					NO. MHS	09 512 005				
				TANDA TANGAN		POTONGAN C-C'	1 : 200			