



PROYEK AKHIR SARJANA
JURUSAN ARSITEKTUR
FAKULTAS TEKNIK SIPIL DAN
PERENCANAAN
UNIVERSITAS ISLAM INDONESIA

NAMA PROYEK

RESORT

NAMA MAHASISWA

REZA REGIPTA P

NOMOR INDUK

13512086

DOSEN PEMBIMBING

FAJRIYANTO, MT.

SEN PENGUJI

Jarwa Prasetya S.
Handoko, S.T., M.Sc.

TANGGAL

25-05-2018

JUDUL GAMBAR



DETAIL TANGGA

SKALA

JUMLAH
LEMBAR

TERANGAN

NILAI

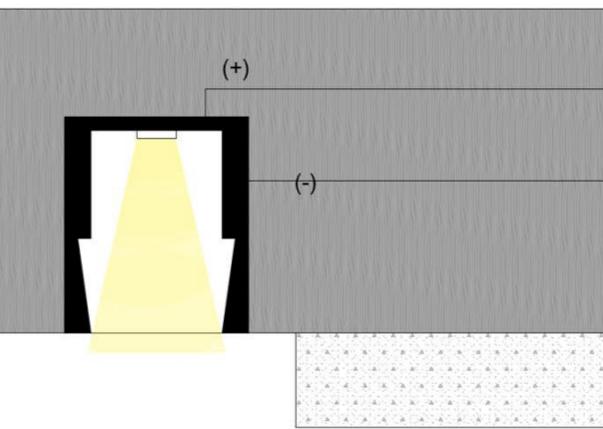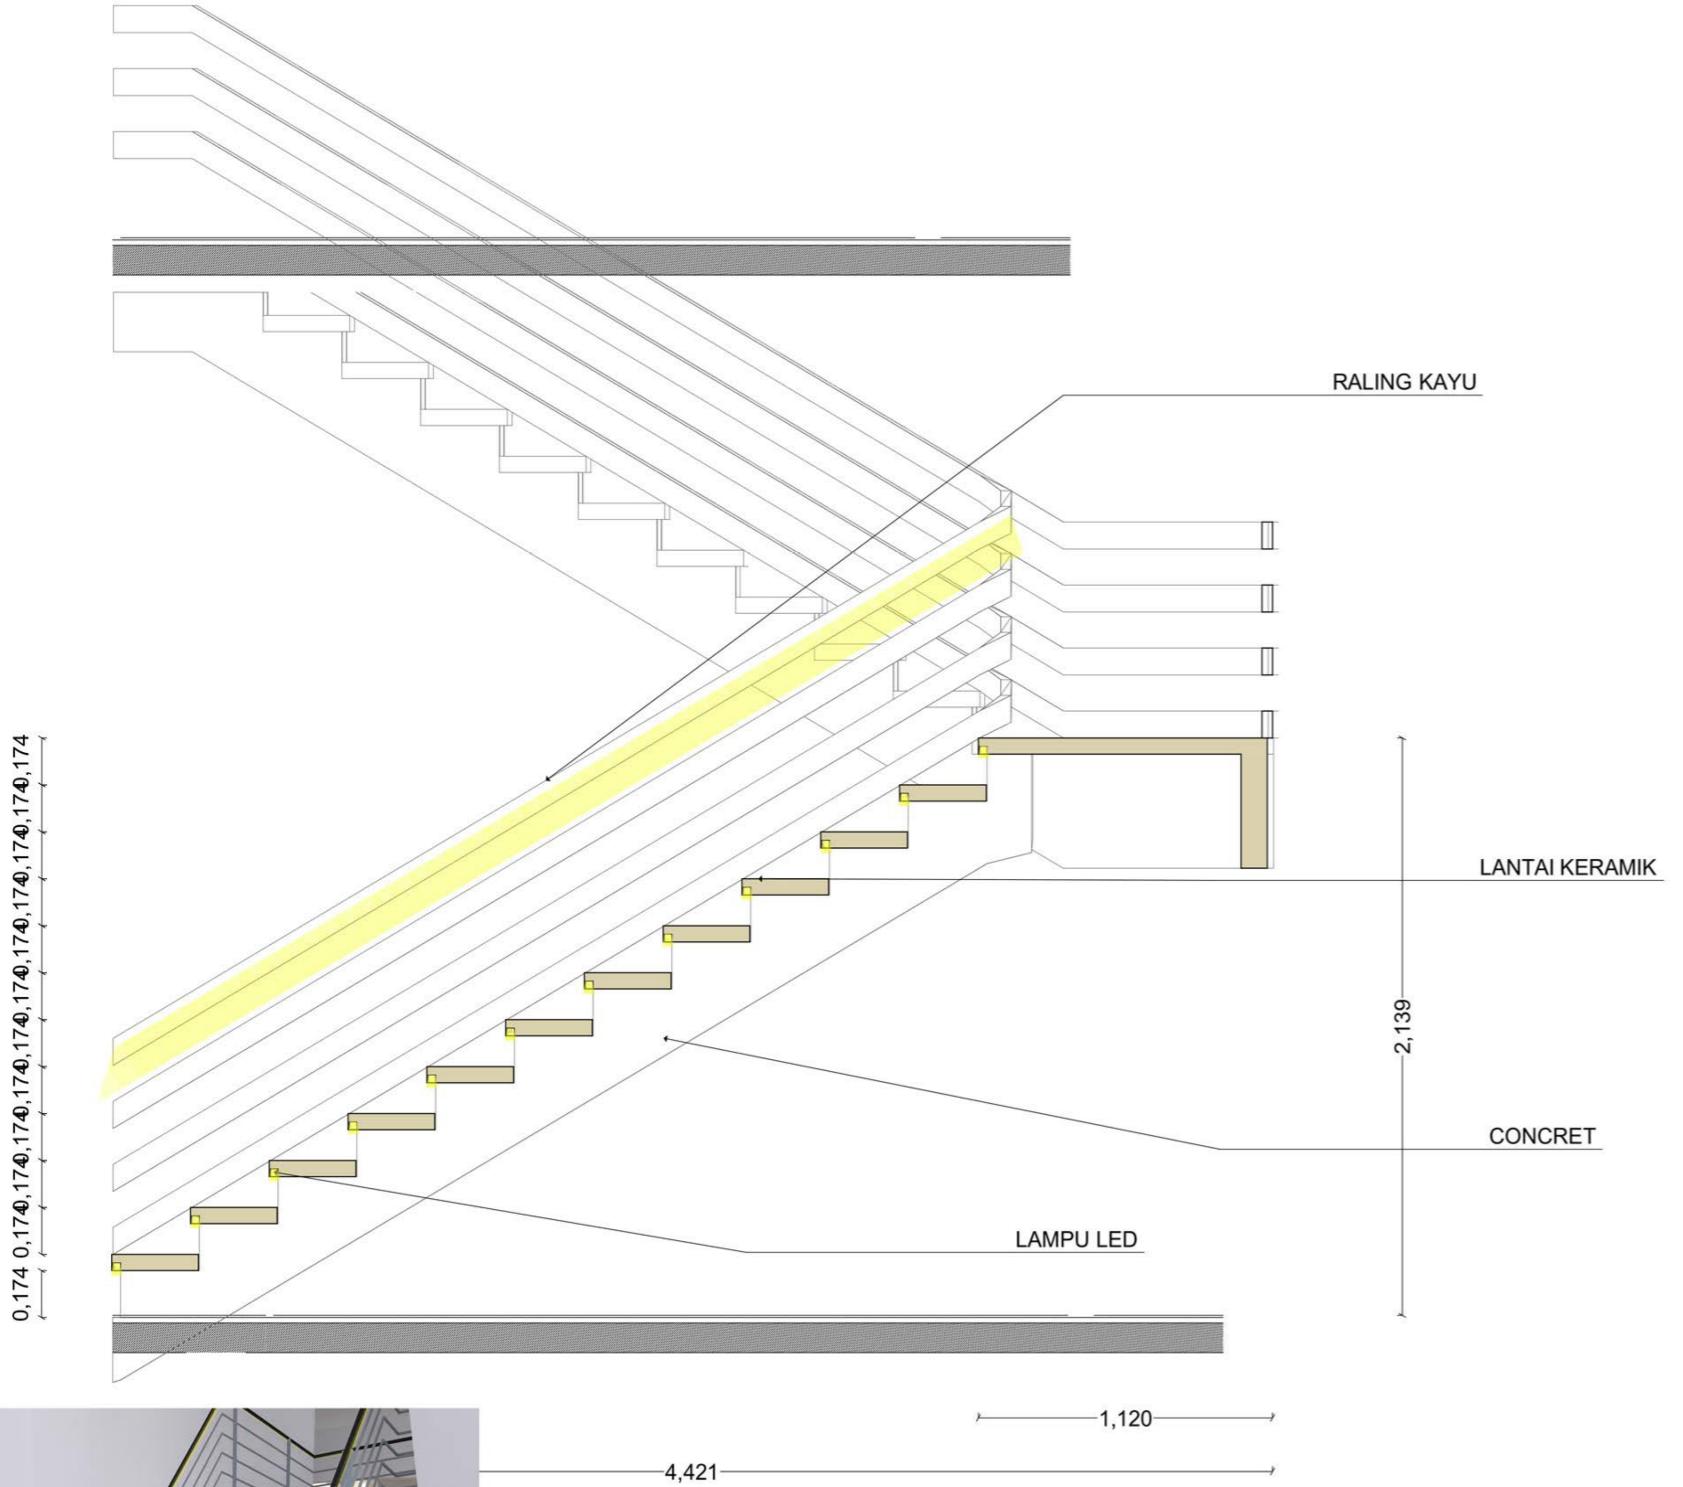



PROYEK AKHIR SARJANA
JURUSAN ARSITEKTUR
FAKULTAS TEKNIK SIPIL DAN
PERENCANAAN
UNIVERSITAS ISLAM INDONESIA

NAMA PROYEK

RESORT

NAMA MAHASISWA

REZA REGIPTA P

NOMOR INDUK

13512086

DOSEN PEMBIMBING

Ir. FAJRIYANTO, MT.

DOSEN PENGUJI

Jarwa Prasetya S.
Handoko, S.T., M.Sc.

TANGGAL

25-05-2018

JUDUL GAMBAR


DETAIL KOLOM

SKALA

NOMOR LEMBAR **JUMLAH LEMBAR**

KETERANGAN

NILAI **TTD**

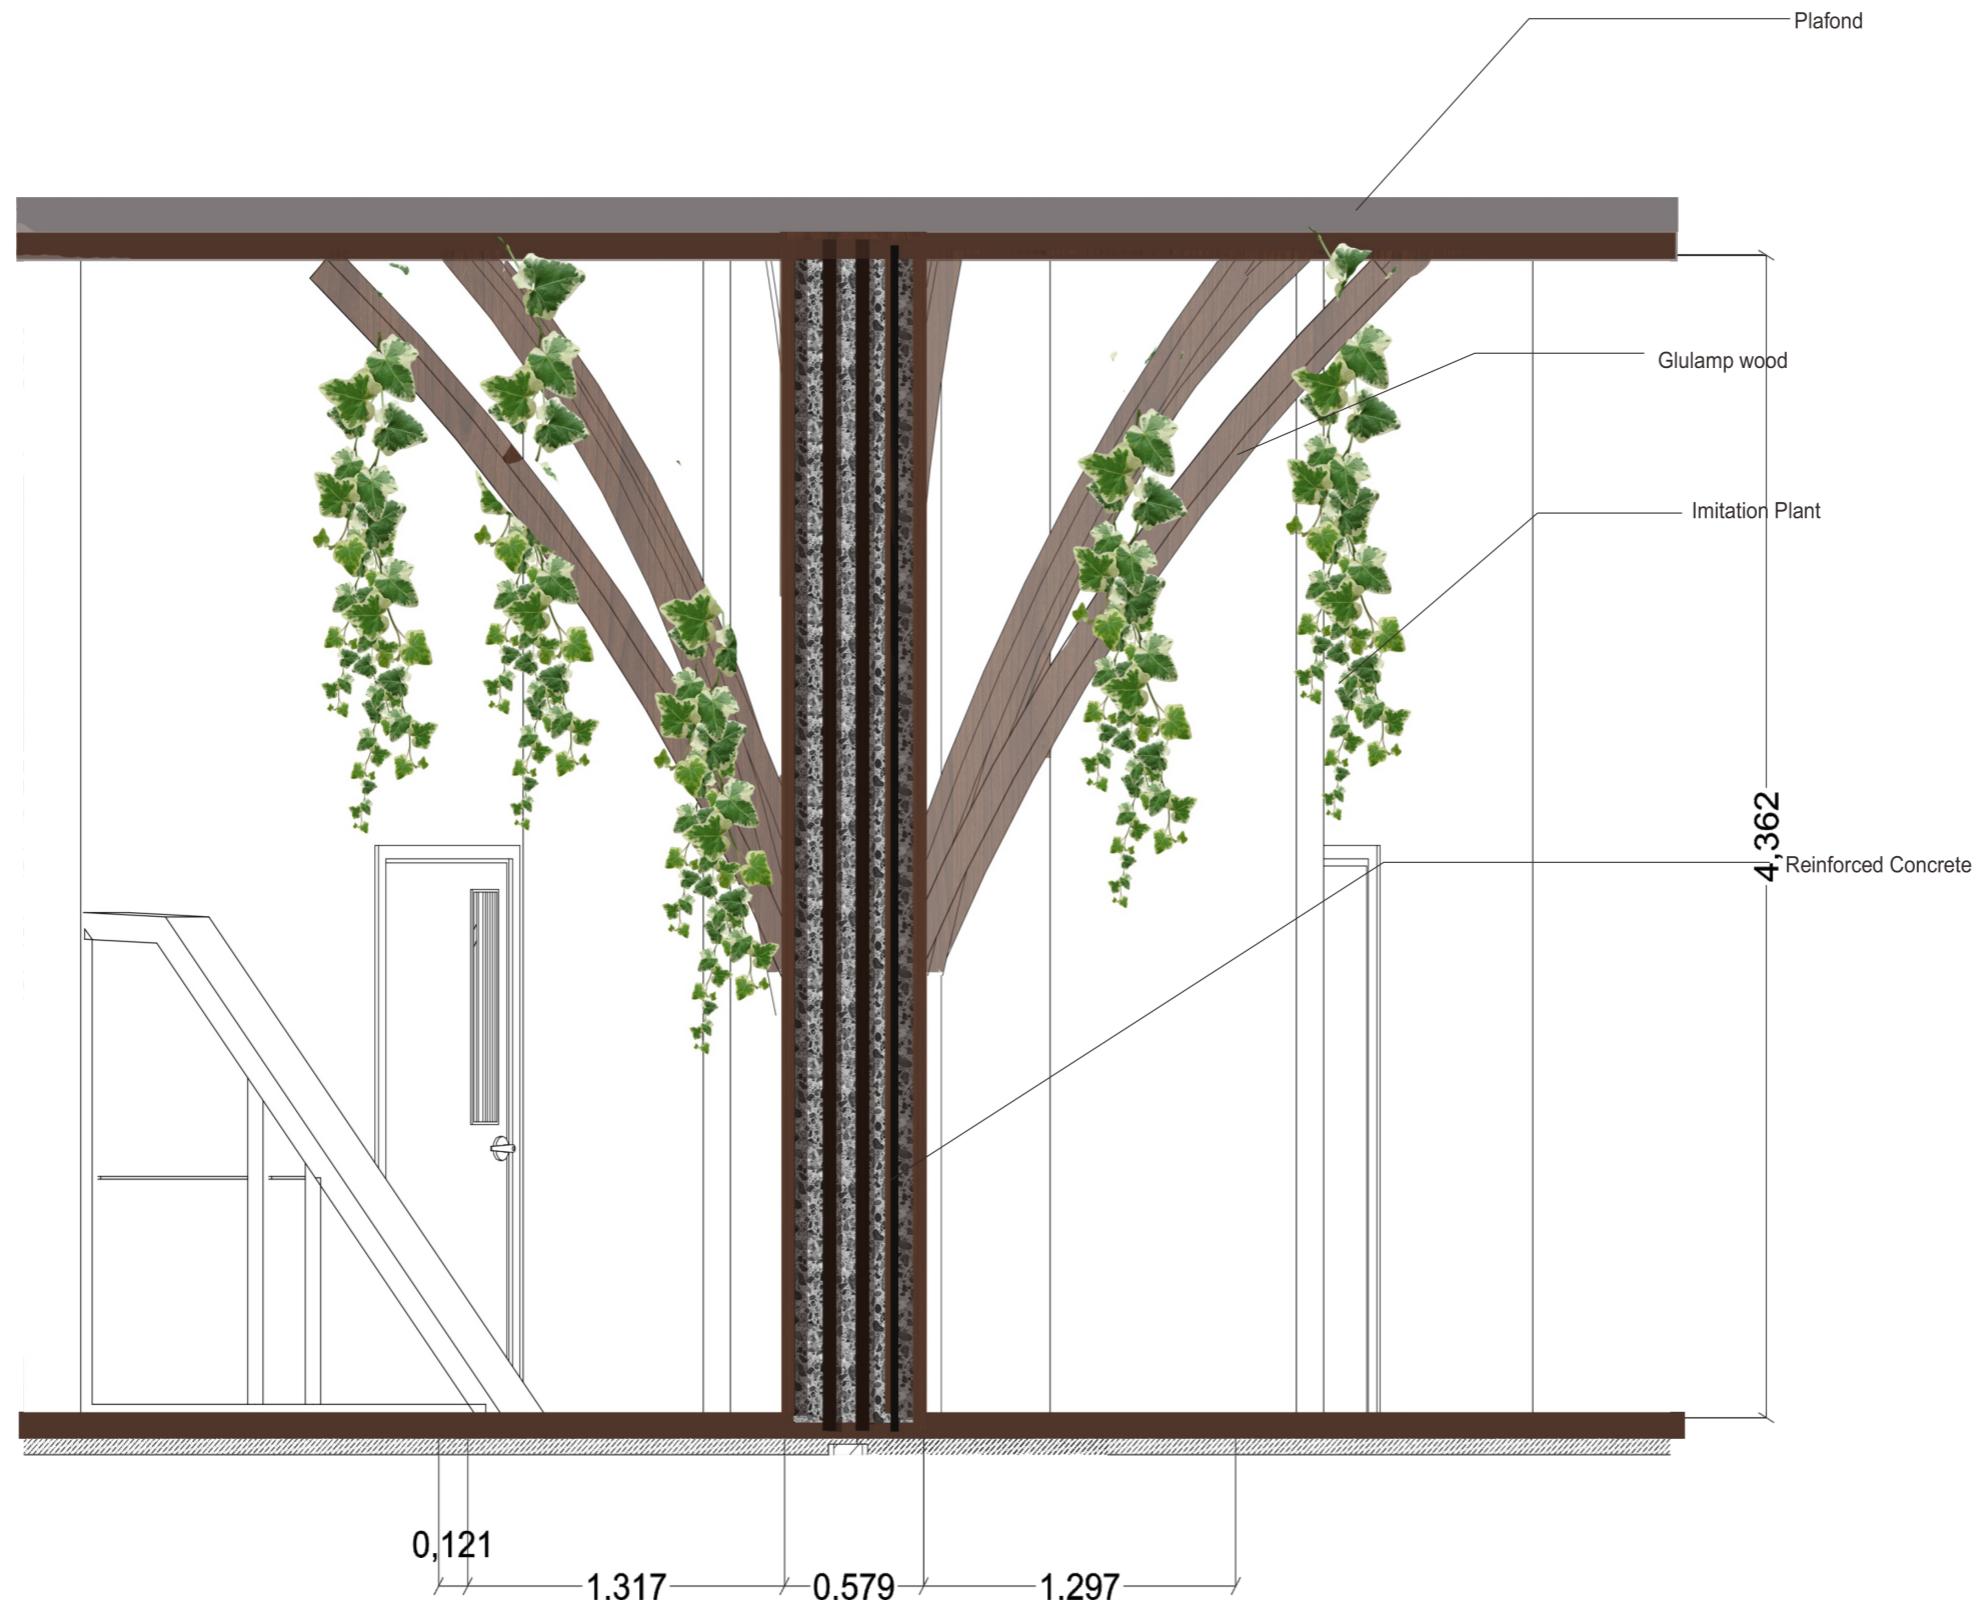

COLUMN DETAIL
SCALE 1:20

NAMA PROYEK

RESORT

NAMA MAHASISWA

REZA REGIPTA P

NOMOR INDUK

13512086

DOSEN PEMBIMBING

Ir. FAJRIYANTO, MT.

DOSEN PENGUJI

Jarwa Prasetya S.
Handoko, S.T., M.Sc.

TANGGAL

25-05-2018

JUDUL GAMBAR

DETAL FASADE KAMAR

SKALA




NOMOR LEMBAR	JUMLAH LEMBAR
--------------	---------------

KETERANGAN


1:20

NILAI	TTD
-------	-----

JENDELA B

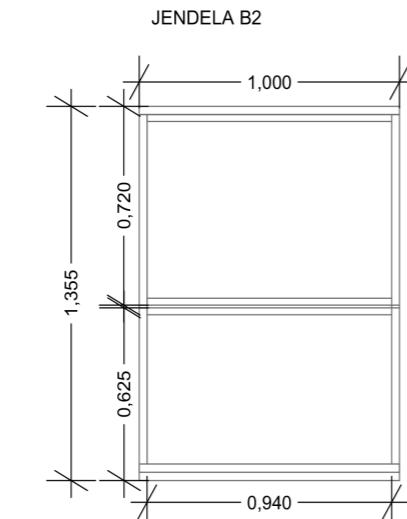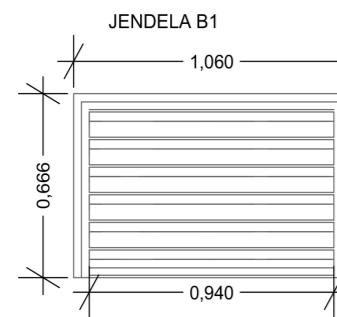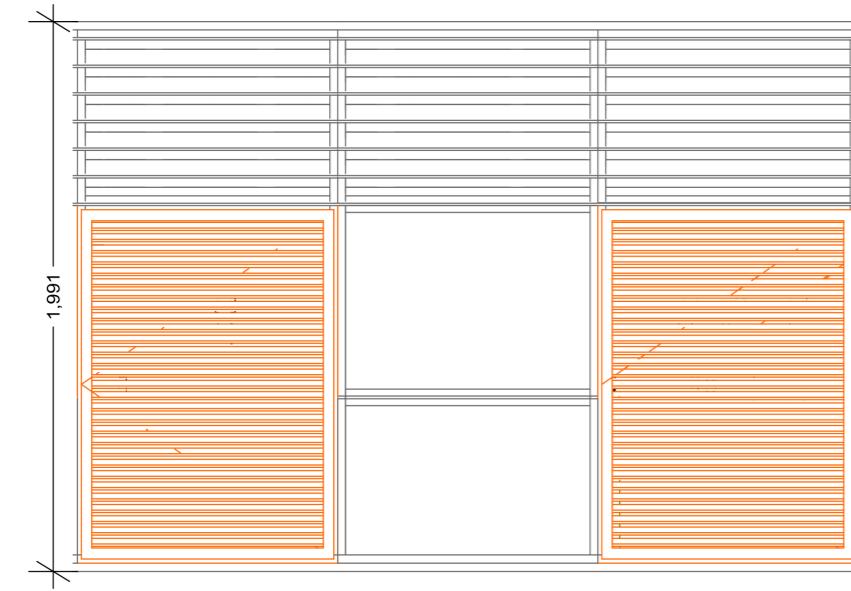

DETAIL BUKAAN B

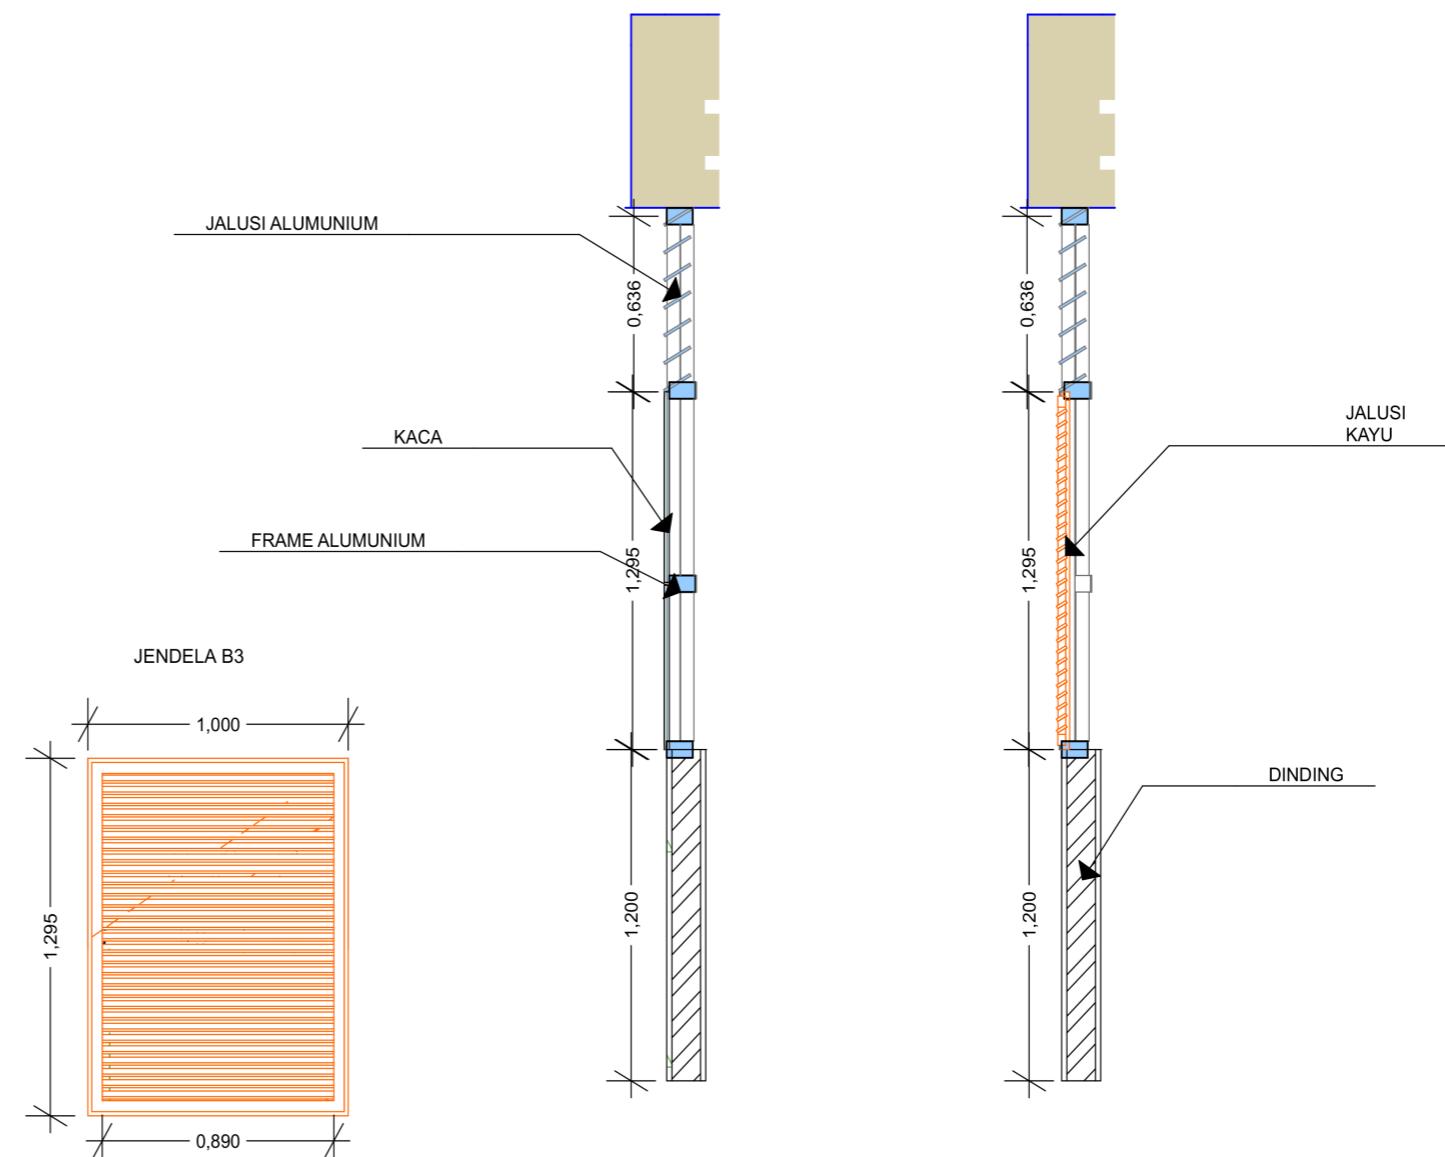



PROYEK AKHIR SARJANA
JURUSAN ARSITEKTUR
FAKULTAS TEKNIK SIPIL DAN
PERENCANAAN
UNIVERSITAS ISLAM INDONESIA

NAMA PROYEK

RESORT

NAMA MAHASISWA

EZA REGIPTA P

13512086

N PEMBIMBING

JRIYANTO, MT.

SEN PENGUJI

va Prasetya S.

TANGGAL

5-05-2018

SUL GAMBAR

FASAD RESTORAN

SKALA





JUMLAH

R LEMBAR

TERANCAN

1:20

BUKAAN TIPE A

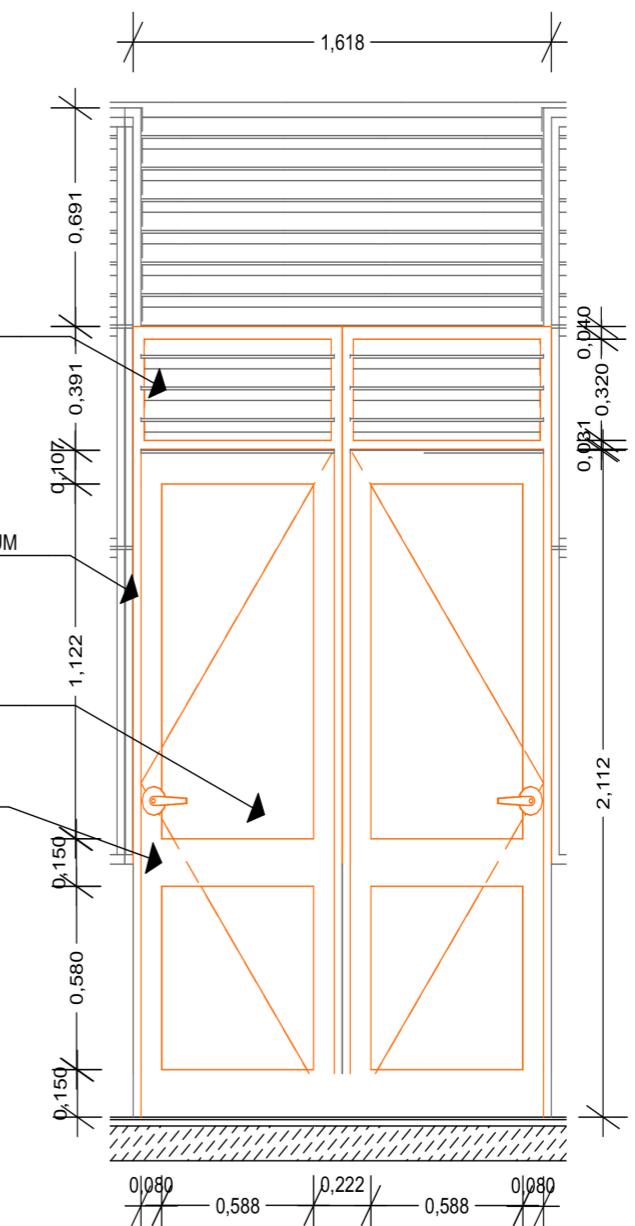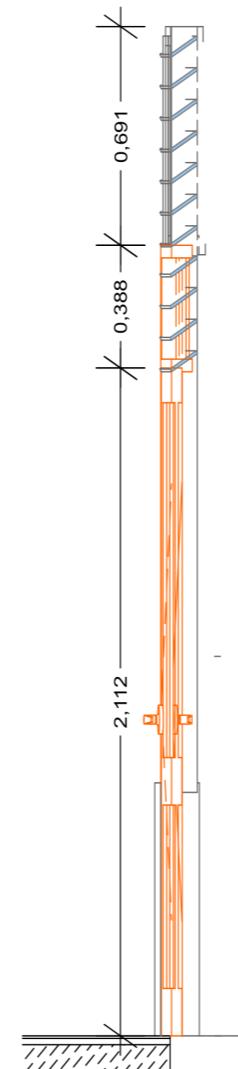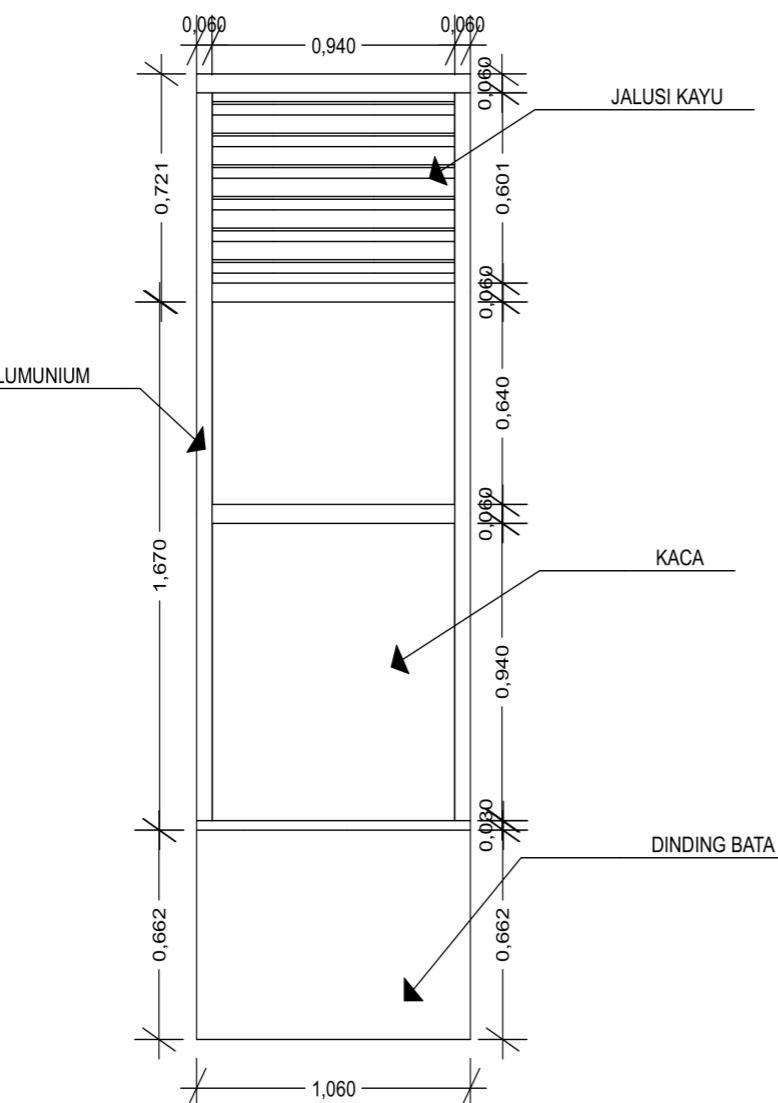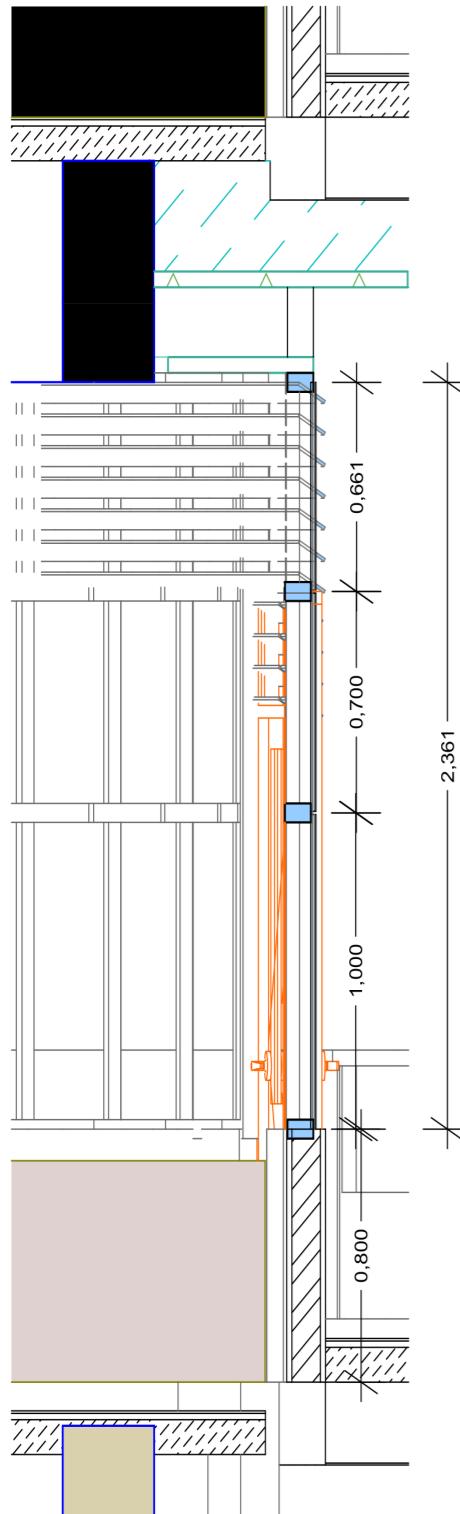

DETAIL BUKAAN A



PROYEK AKHIR SARJANA
JURUSAN ARSITEKTUR
FAKULTAS TEKNIK SIPIL DAN
PERENCANAAN
UNIVERSITAS ISLAM INDONESIA

NAMA PROYEK

RESORT

NAMA MAHASISWA

REZA REGIPTA P

NOMOR INDUK

13512086

DOSEN PEMBIMBING

Ir. FAJRIYANTO, MT.

DOSEN PENGUJI

Jarwa Prasetya S.
Handoko, S.T., M.Sc.

TANGGAL

25-05-2018

JUDUL GAMBAR

detail 2nd skin


SKALA

1:50

NOMOR LEMBAR	JUMLAH LEMBAR


KETERANGAN

NILAI	TTD

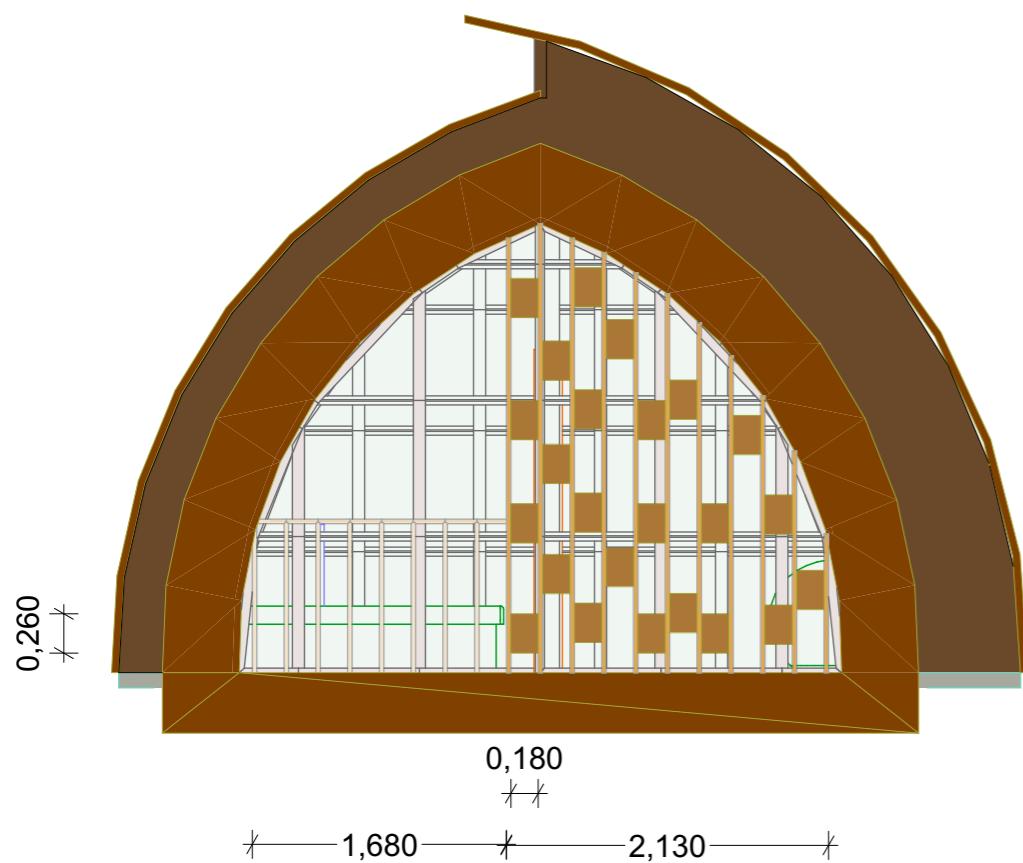

detail 2nd skin

1:50

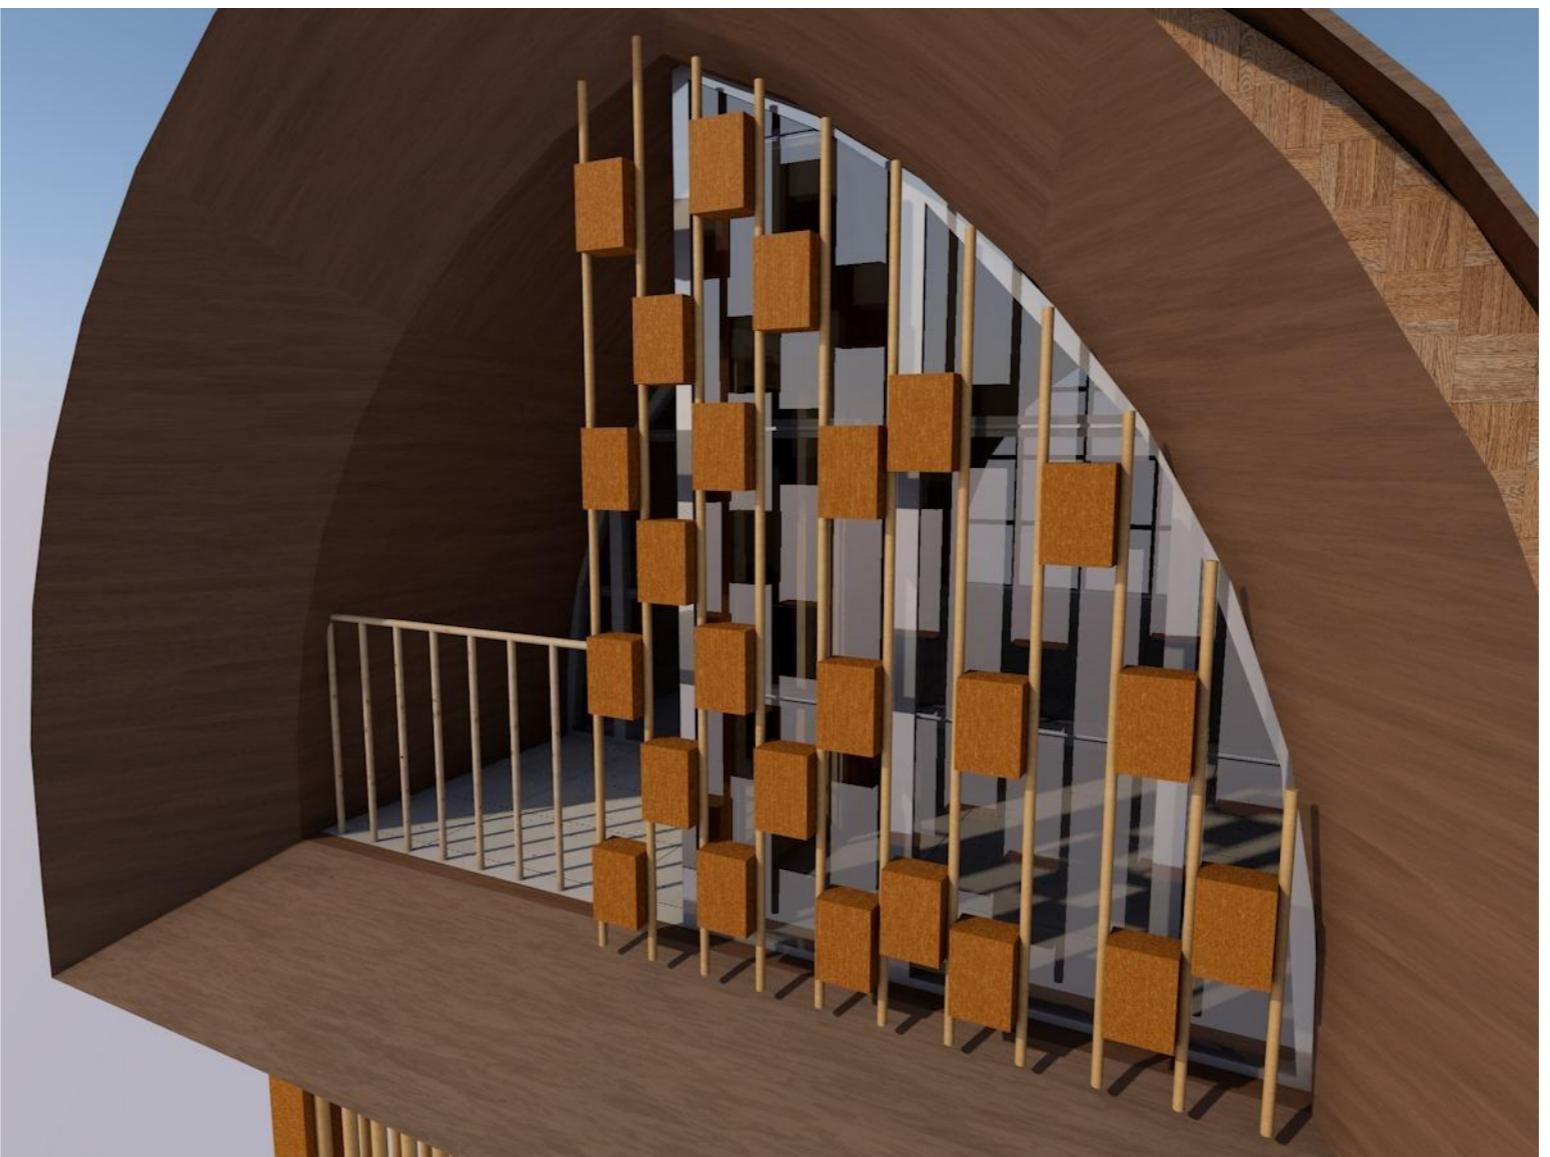



PROYEK AKHIR SARJANA
JURUSAN ARSITEKTUR
FAKULTAS TEKNIK SIPIL DAN
PERENCANAAN
UNIVERSITAS ISLAM INDONESIA

NAMA PROYEK

RESORT

NAMA MAHASISWA

REZA REGIPTA P

NOMOR INDUK

13512086

DOSEN PEMBIMBING

Ir. FAJRIYANTO, MT.

DOSEN PENGUJI

Jarwa Prasetya S.
Handoko, S.T., M.Sc.

TANGGAL

25-05-2018

JUDUL GAMBAR


detail plafon kamar

SKALA

1:20

NOMOR LEMBAR	JUMLAH LEMBAR

KETERANGAN

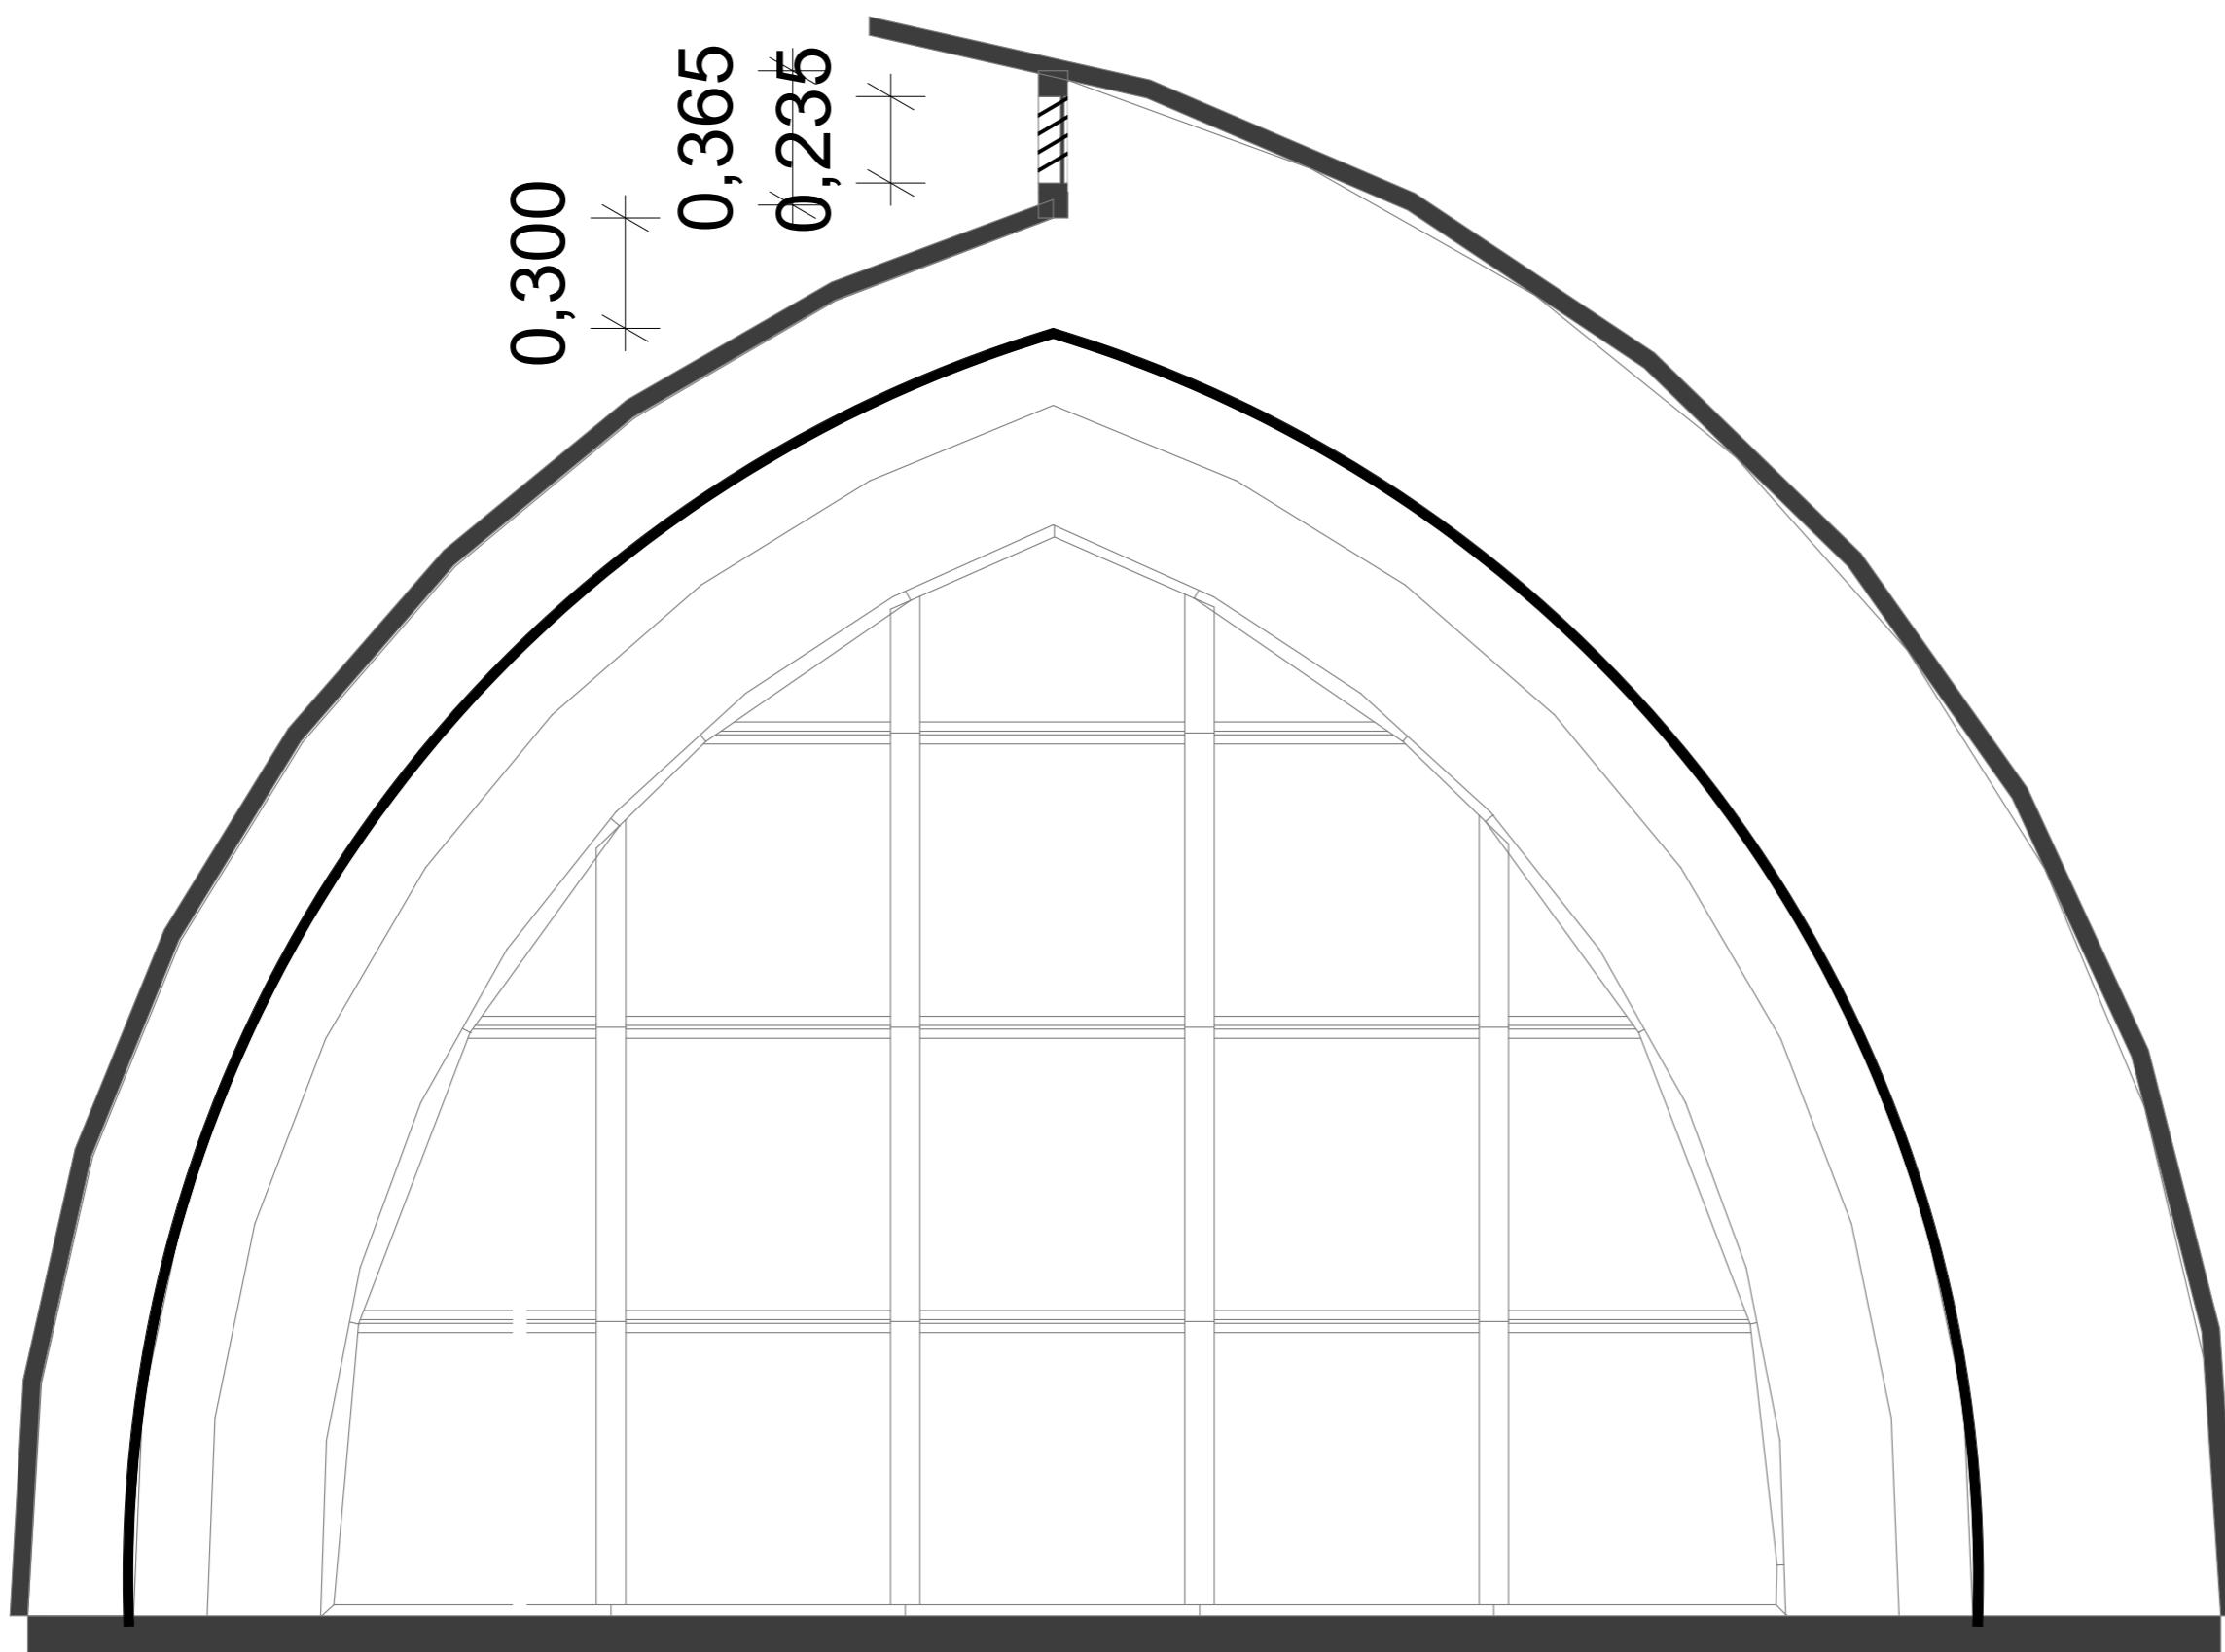

detail plafon kamar

1:20

NILAI	TTD

NAMA PROYEK

RESORT

NAMA MAHASISWA

REZA REGIPTA P

NOMOR INDUK

13512086

DOSEN PEMBIMBING

Ir. FAJRIYANTO, MT.

DOSEN PENGUJI

Jarwa Prasetya S.
Handoko, S.T., M.Sc.

TANGGAL

25-05-2018

JUDUL GAMBAR

SKEMA BARRIER FREE


SKALA

1:550

NOMOR LEMBAR	JUMLAH LEMBAR
--------------	---------------

KETERANGAN

NILAI	TTD
-------	-----

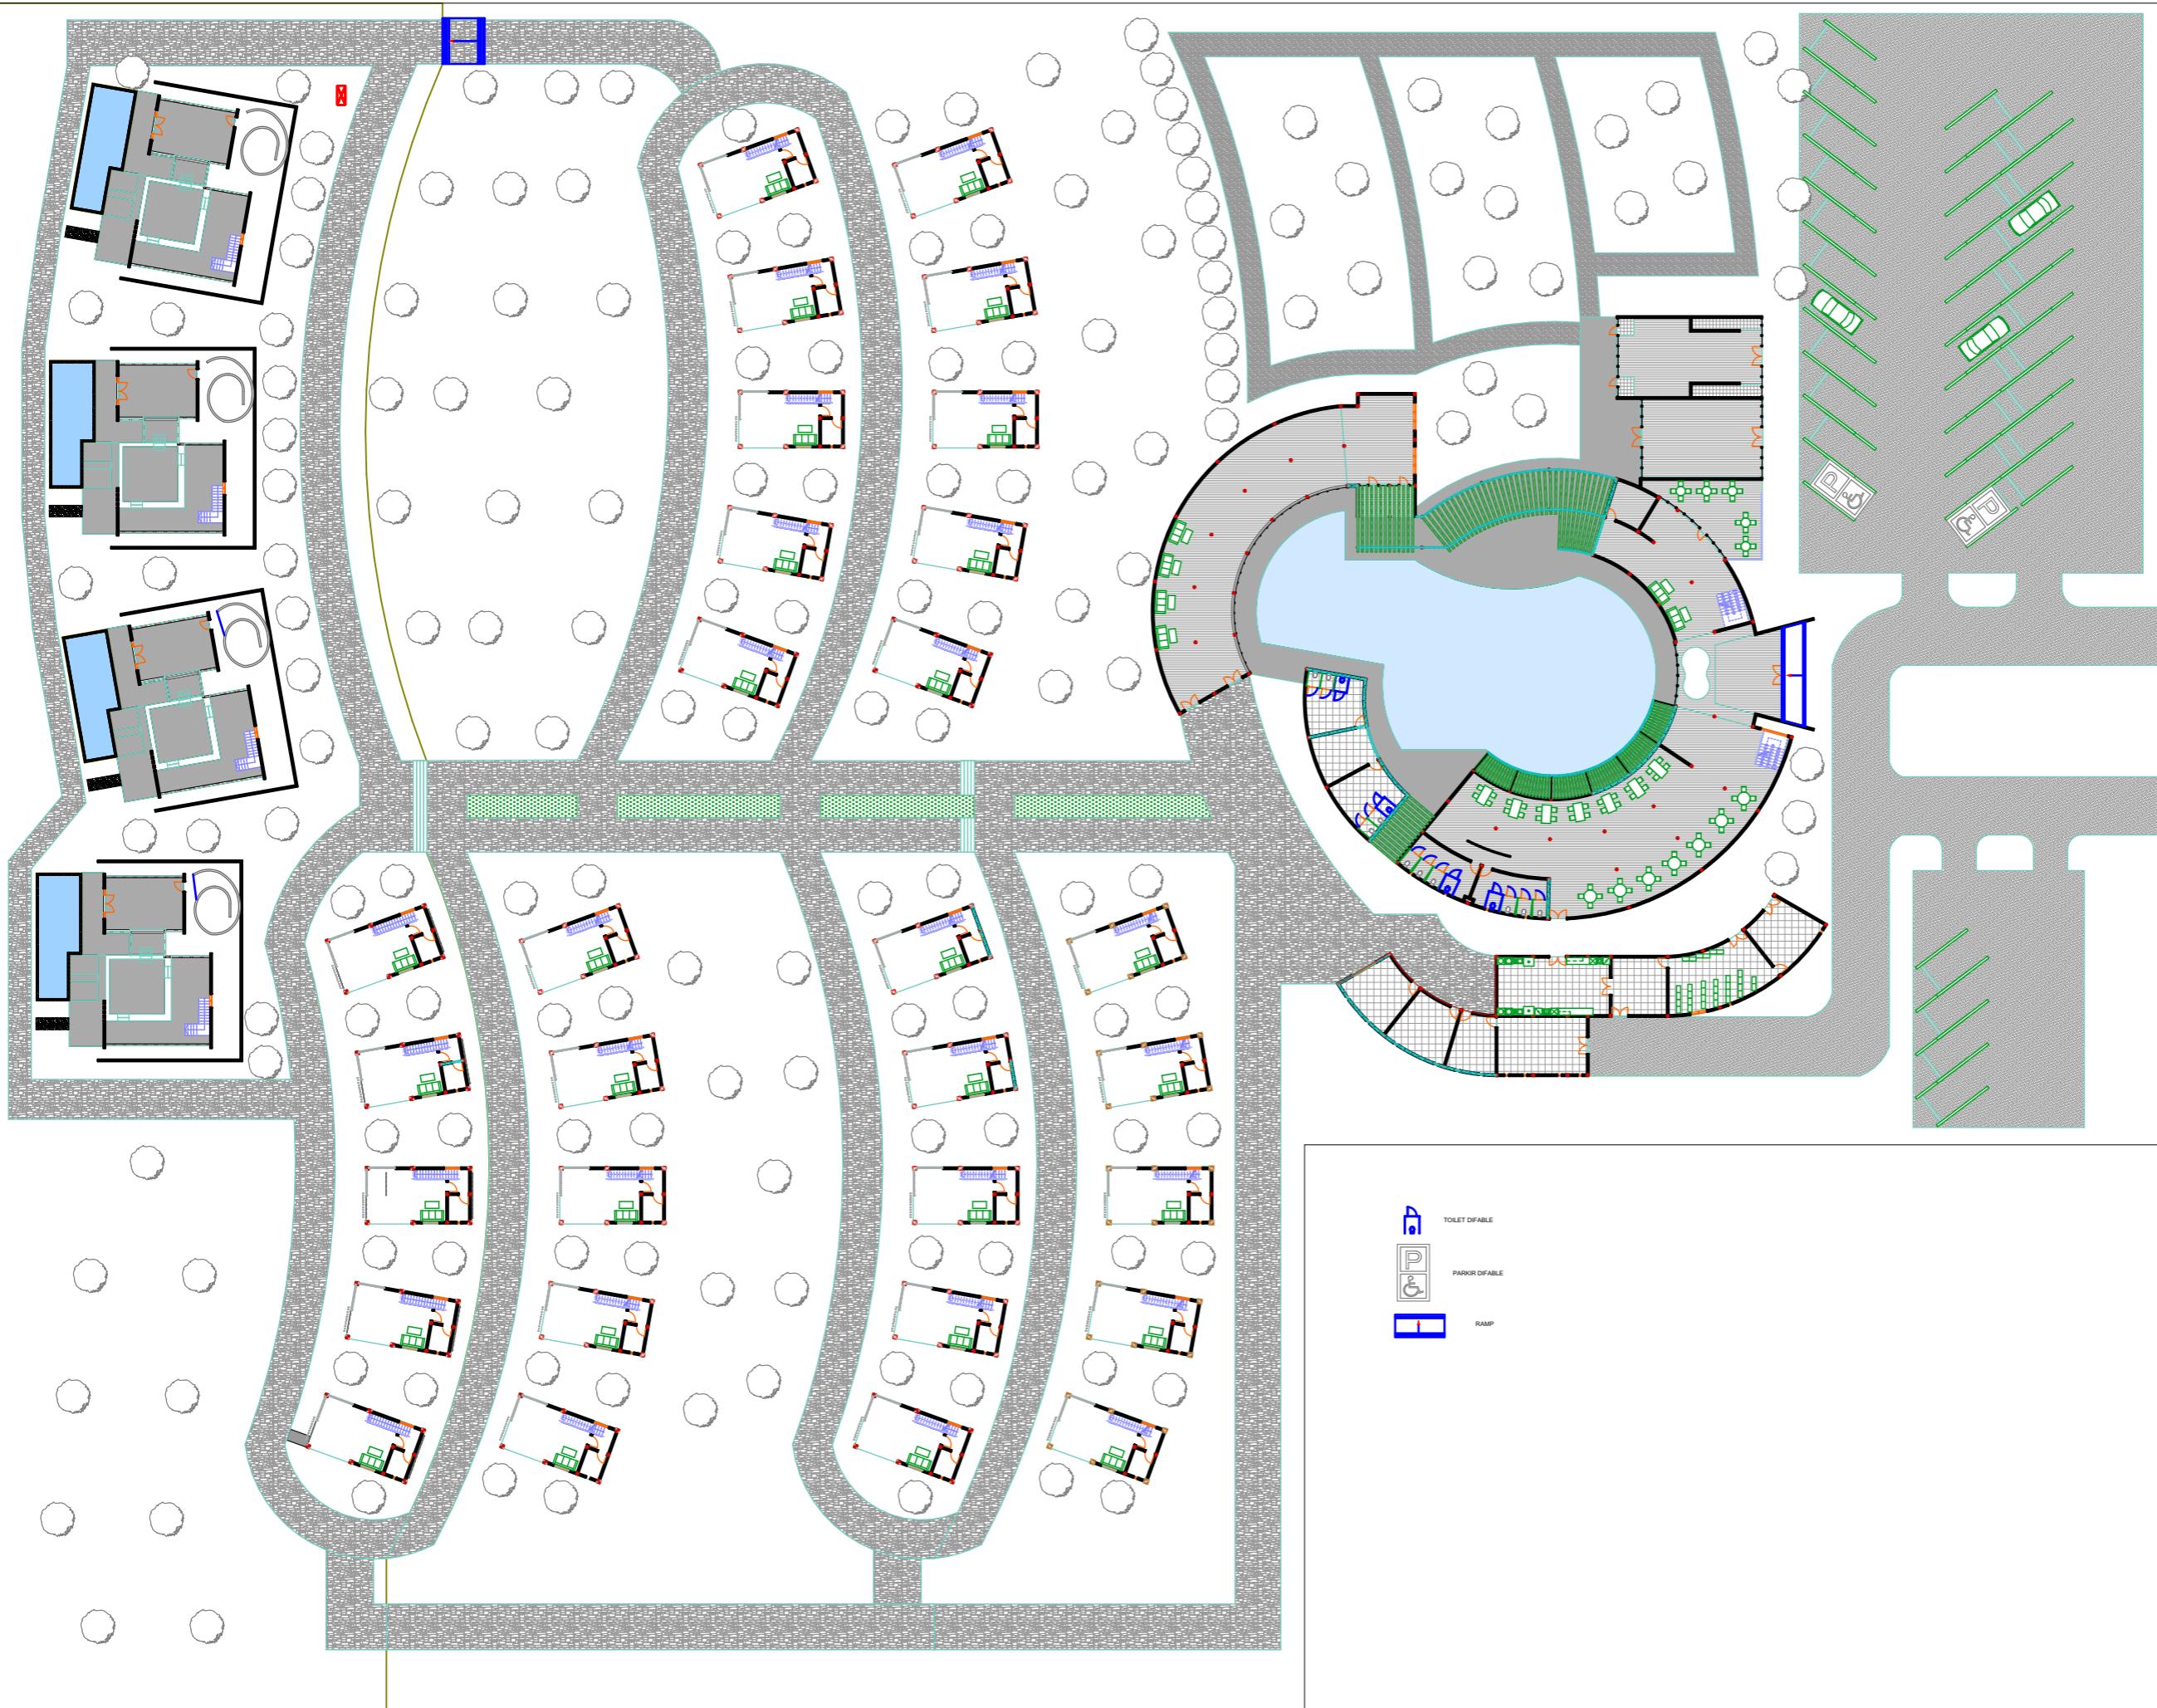



PROYEK AKHIR SARJANA
JURUSAN ARSITEKTUR
FAKULTAS TEKNIK SIPIL DAN
PERENCANAAN
UNIVERSITAS ISLAM INDONESIA

NAMA PROYEK

RESORT

NAMA MAHASISWA

REZA REGIPTA P

NOMOR INDUK

13512086

DOSEN PEMBIMBING

Ir. FAJRIYANTO, MT.

DOSEN PENGUJI

Jarwa Prasetya S.
Handoko, S.T., M.Sc.

TANGGAL

25-05-2018

JUDUL GAMBAR


STRUKTUR COTTAGE STANDAR

SKALA

NOMOR LEMBAR	JUMLAH LEMBAR

KETERANGAN

NILAI	TTD

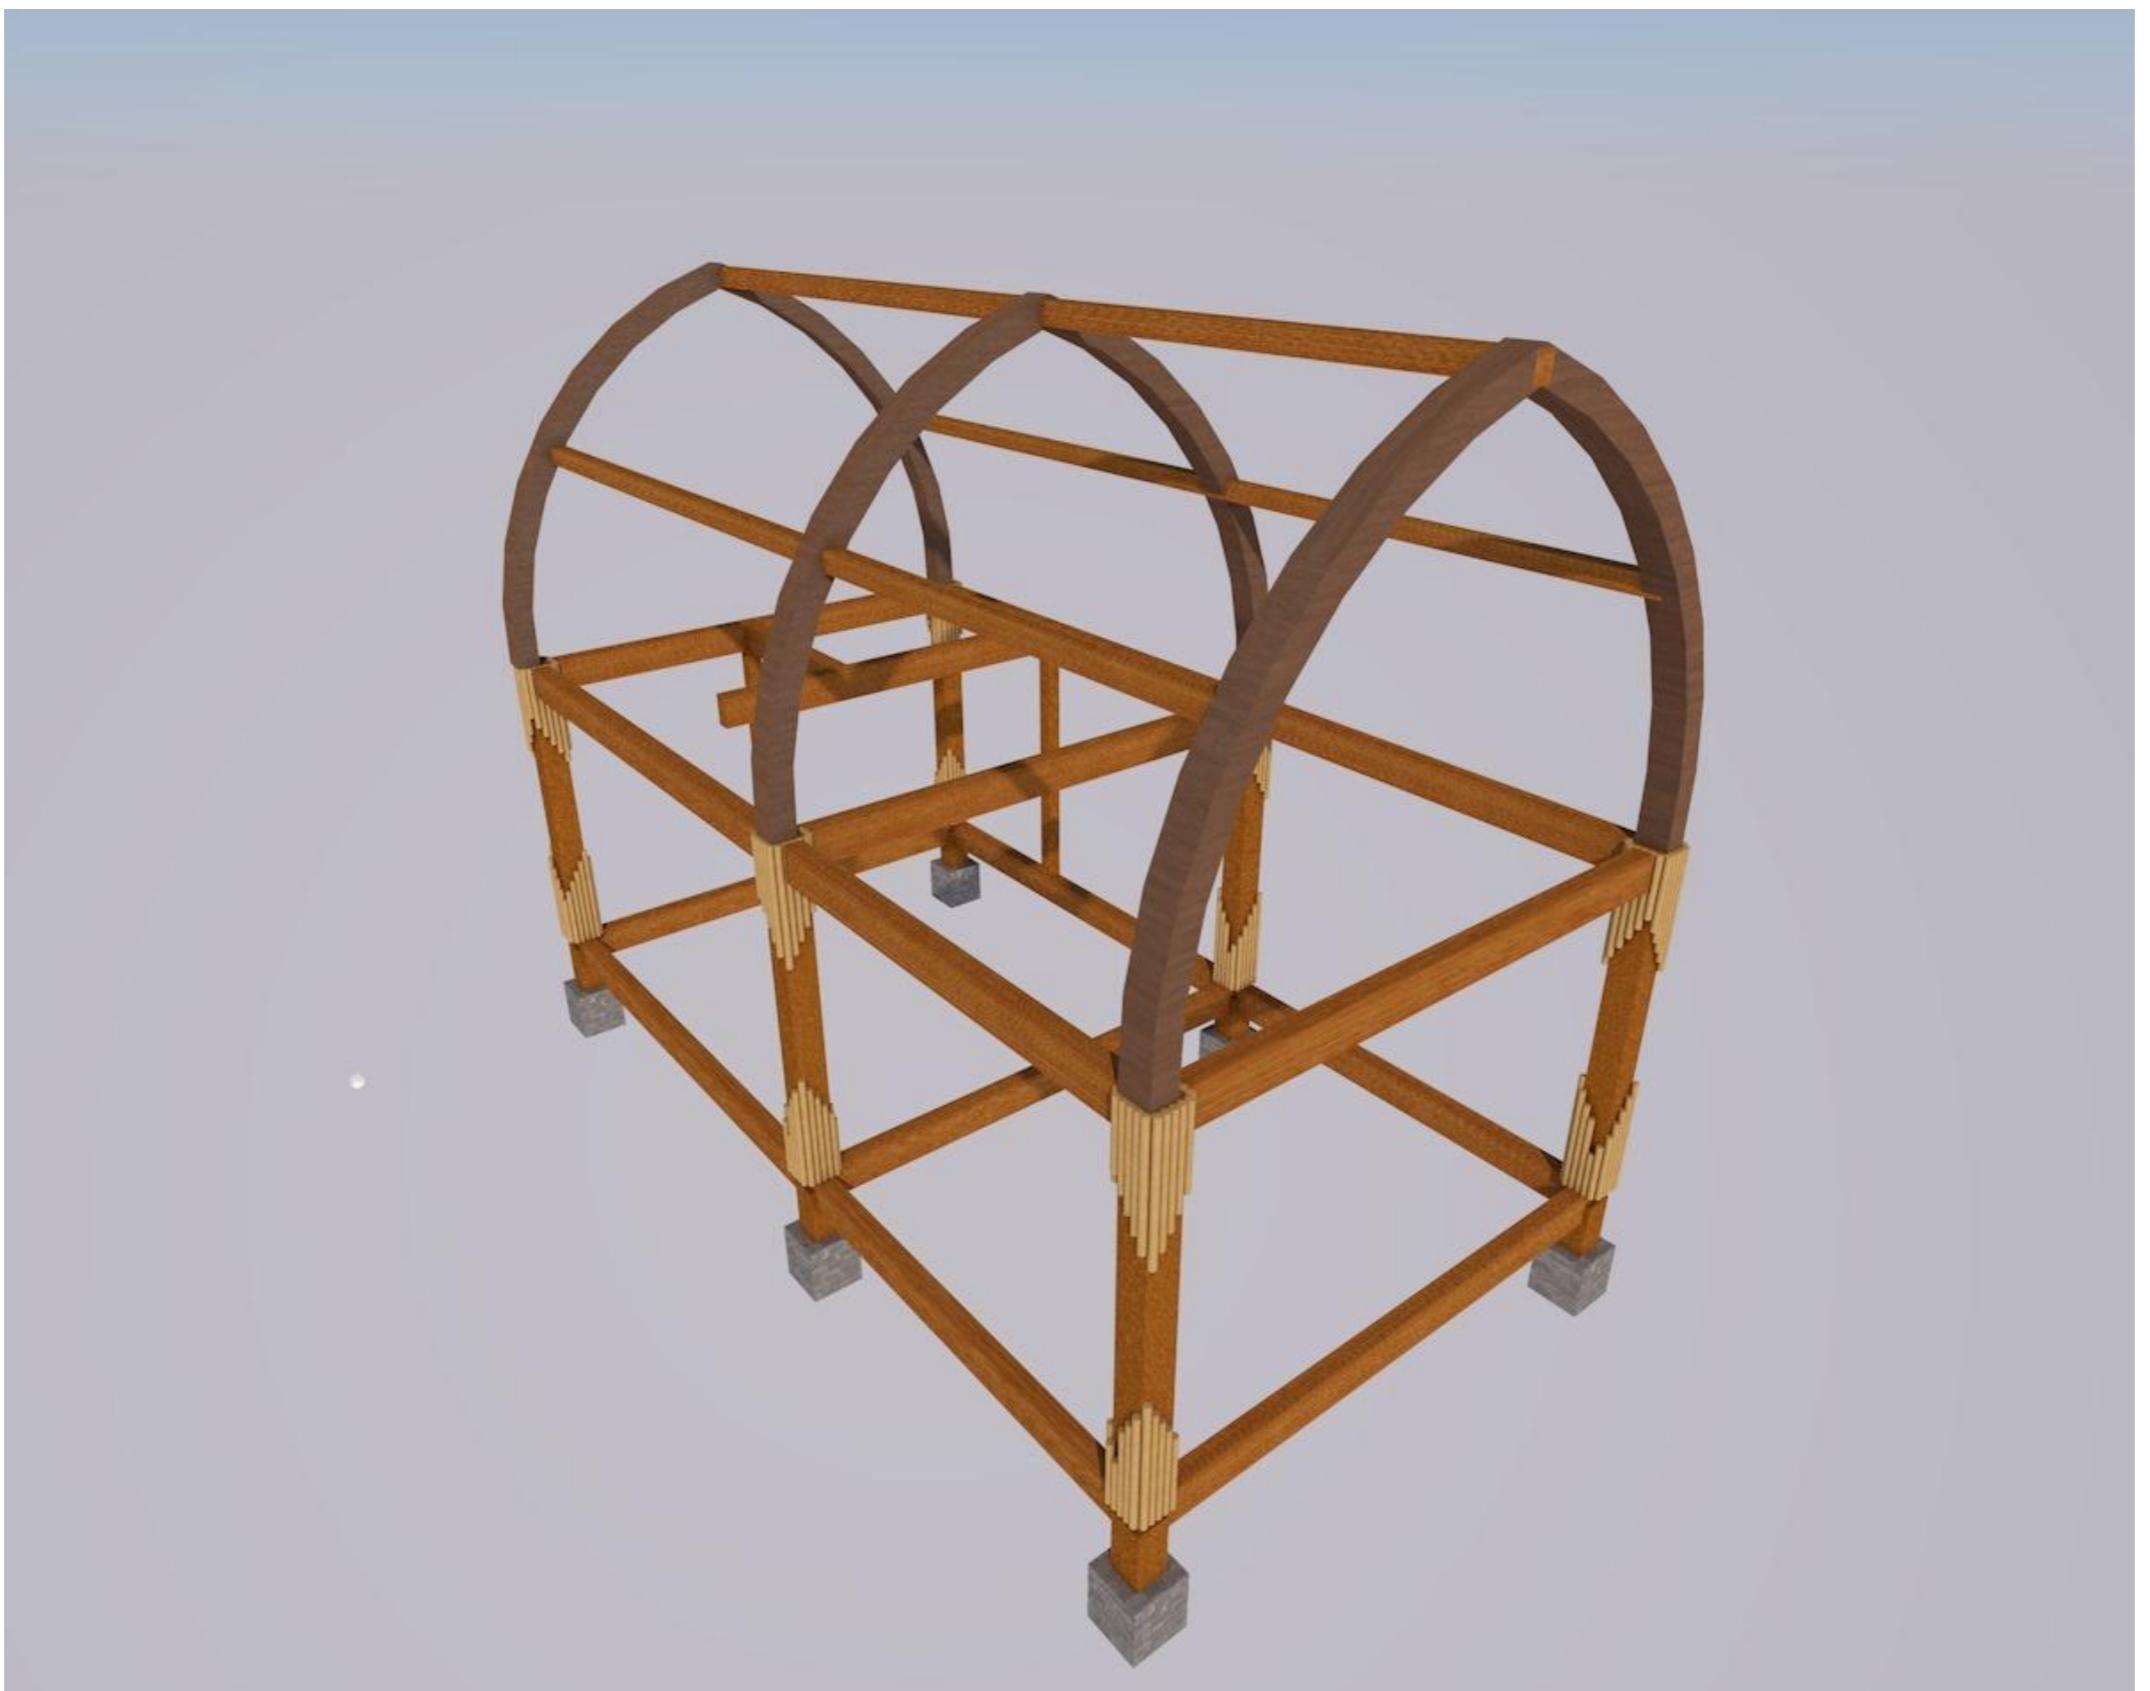



PROYEK AKHIR SARJANA
JURUSAN ARSITEKTUR
FAKULTAS TEKNIK SIPIL DAN
PERENCANAAN
UNIVERSITAS ISLAM INDONESIA

NAMA PROYEK

RESORT

NAMA MAHASISWA

REZA REGIPTA P

NOMOR INDUK

13512086

DOSEN PEMBIMBING

Ir. FAJRIYANTO, MT.

DOSEN PENGUJI

Jarwa Prasetya S.
Handoko, S.T., M.Sc.

TANGGAL

25-05-2018

JUDUL GAMBAR


STRUKTUR COTTAGE SUITE

SKALA

NOMOR LEMBAR	JUMLAH LEMBAR

KETERANGAN

NILAI	TTD

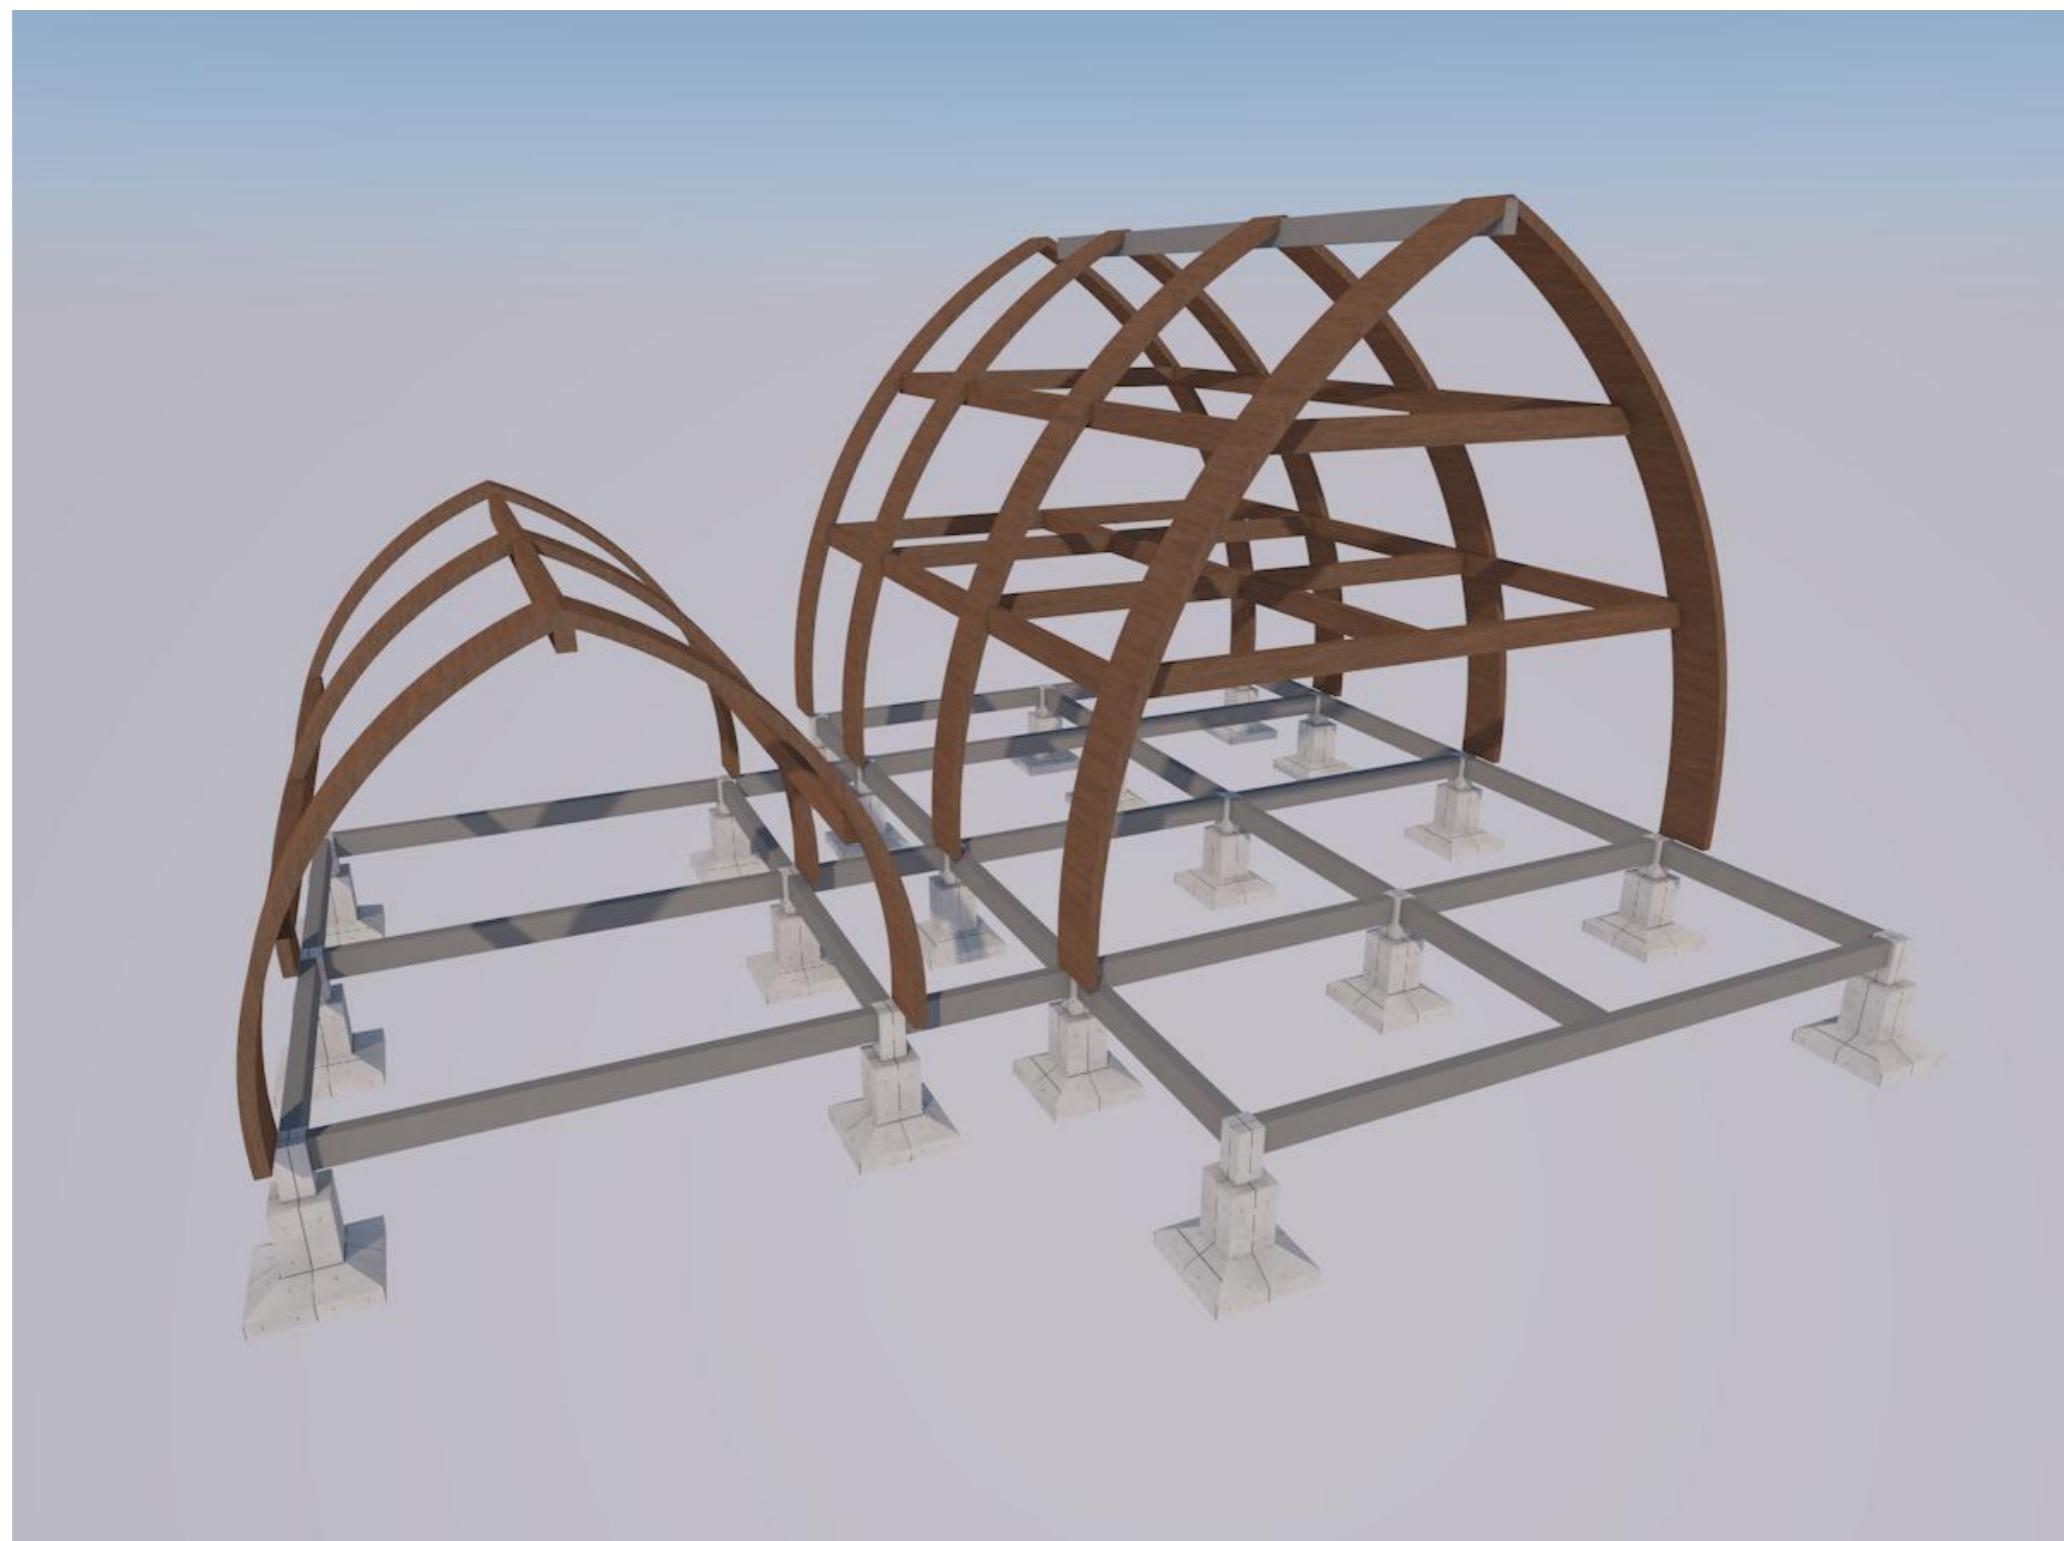

NAMA PROYEK

RESORT

NAMA MAHASISWA

REZA REGIPTA P

NOMOR INDUK

13512086

DOSEN PEMBIMBING

Ir. FAJRIYANTO, MT.

DOSEN PENGUJI

Jarwa Prasetya S.
Handoko, S.T., M.Sc.

TANGGAL

25-05-2018

JUDUL GAMBAR

siteplan (1)


SKALA

1:600

NOMOR LEMBAR	JUMLAH LEMBAR
---------------------	----------------------

KETERANGAN

NILAI	TTD
--------------	------------

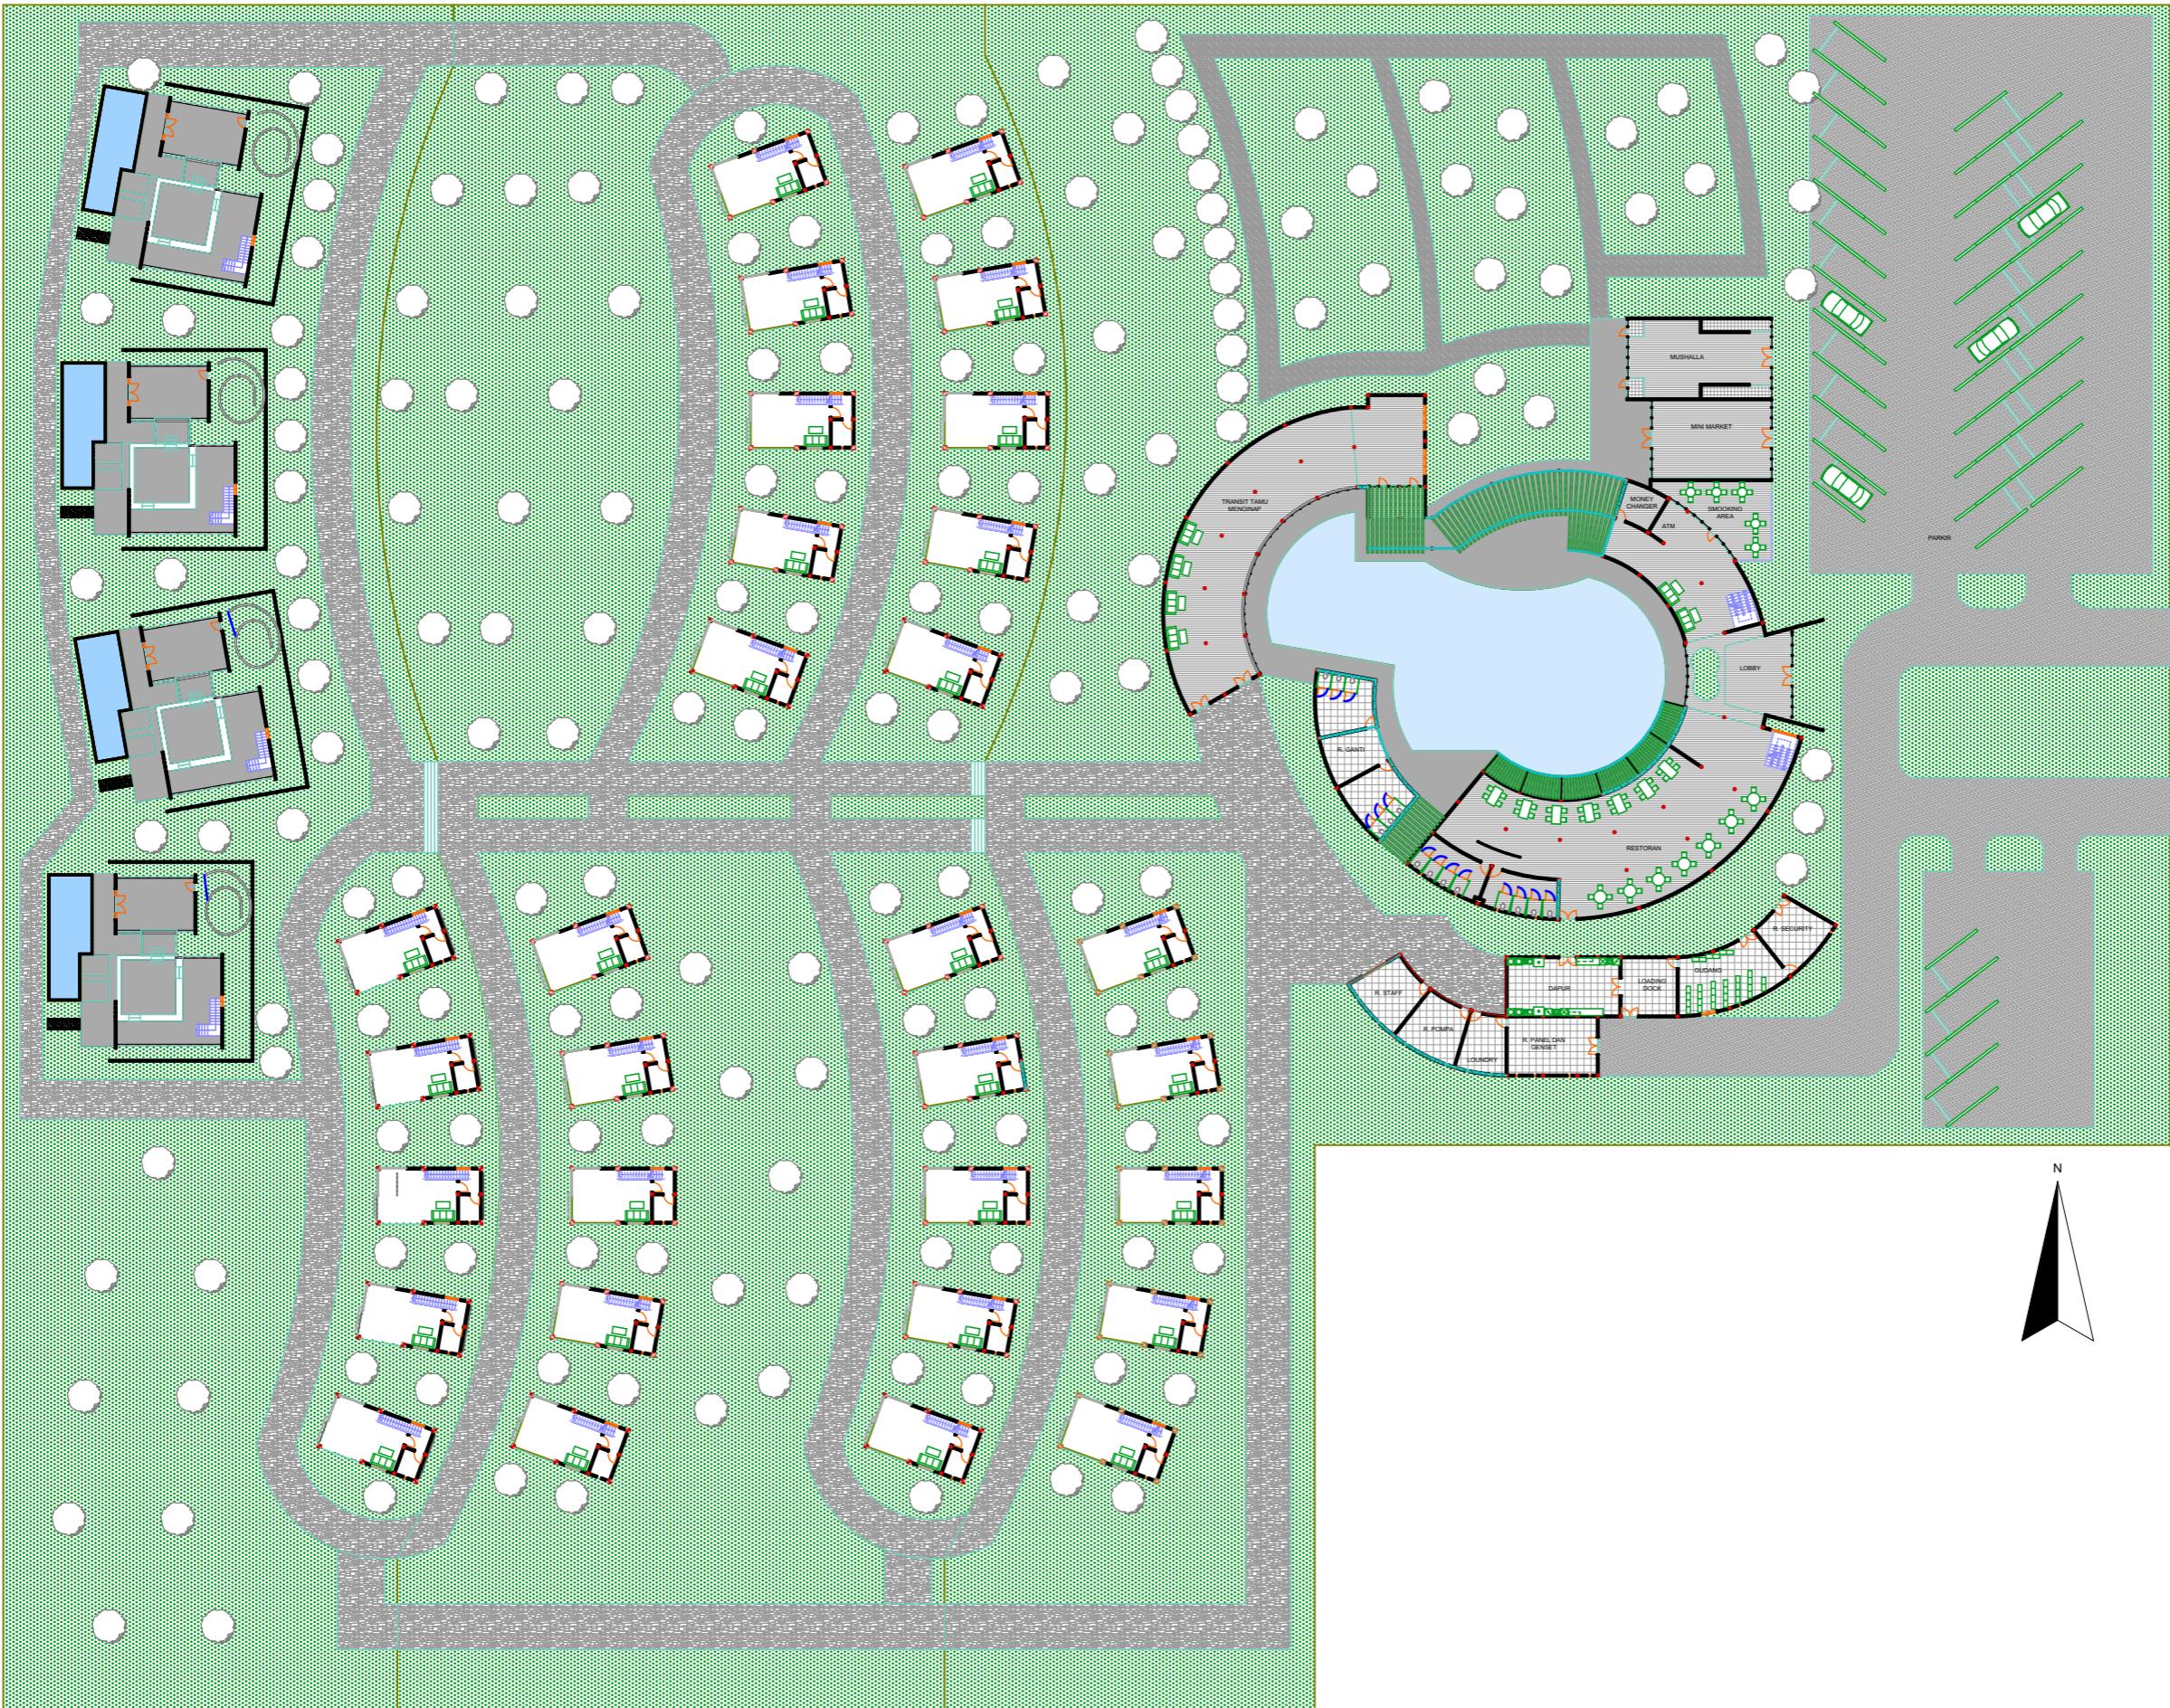

siteplan (1)

1:600