



PROYEK AKHIR SARJANA  
 JURUSAN ARSITEKTUR  
 FAKULTAS TEKNIK SIPIL DAN  
 PERENCANAAN  
 UNIVERSITAS ISLAM INDONESIA

**NAMA PROYEK**

RESORT

**NAMA MAHASISWA**

REZA REGIPTA P

**NOMOR INDUK**

13512086

**DOSEN PEMBIMBING**

Ir. FAJRIYANTO, MT.

**DOSEN PENGUJI**

Jarwa Prasetya S.  
 Handoko, S.T., M.Sc.

**TANGGAL**

25-05-2018

**JUDUL GAMBAR**

POTONGAN COTTAGE STANDAR

**SKALA**

1:100



**NOMOR LEMBAR**

**JUMLAH LEMBAR**

**KETERANGAN**

**NILAI**


**TTD**

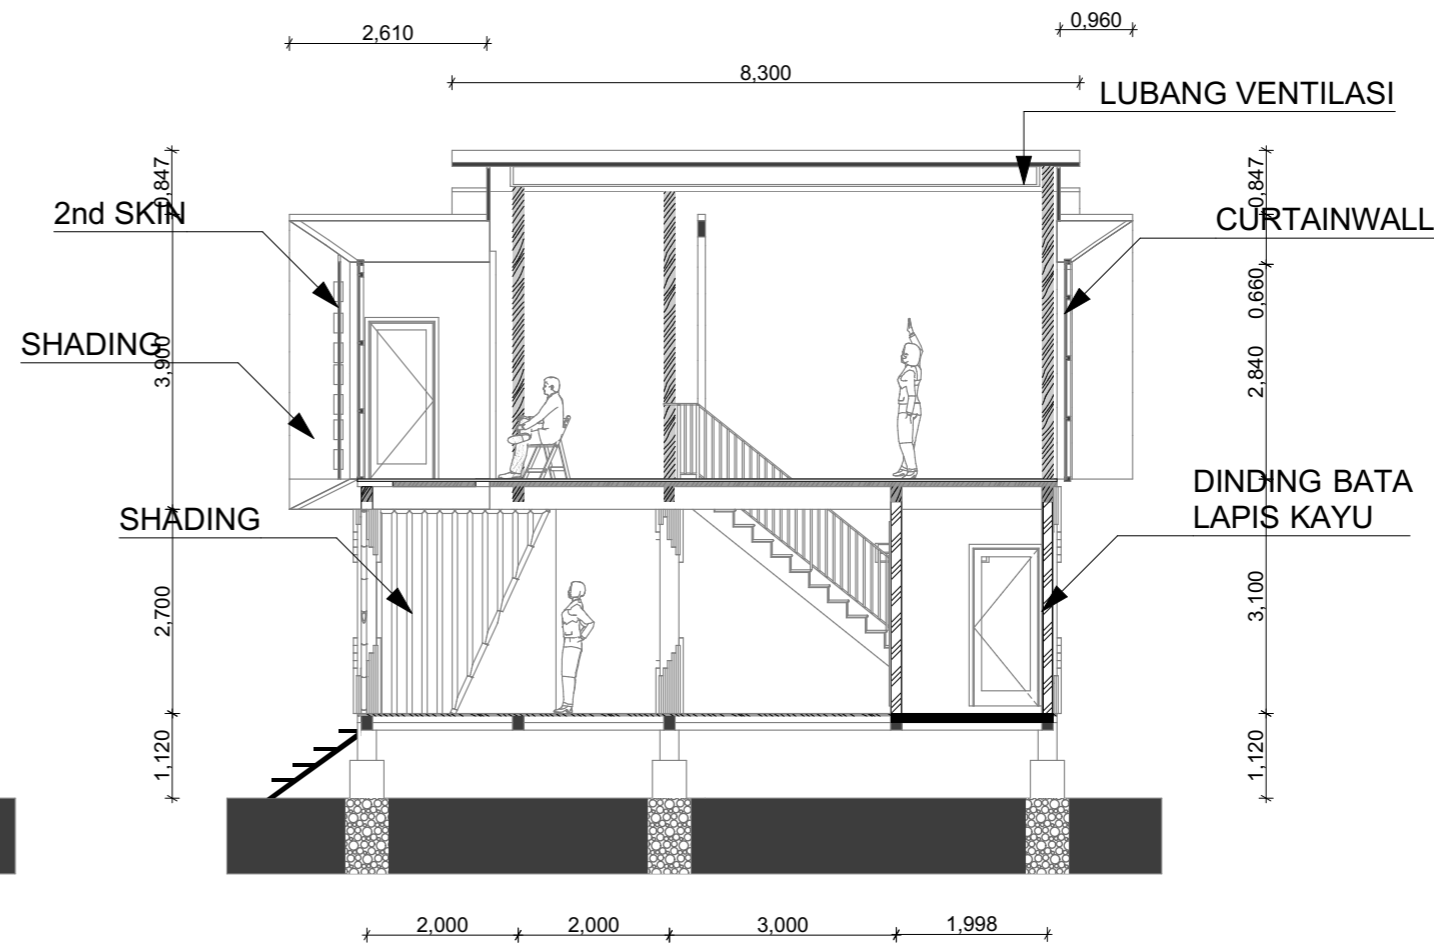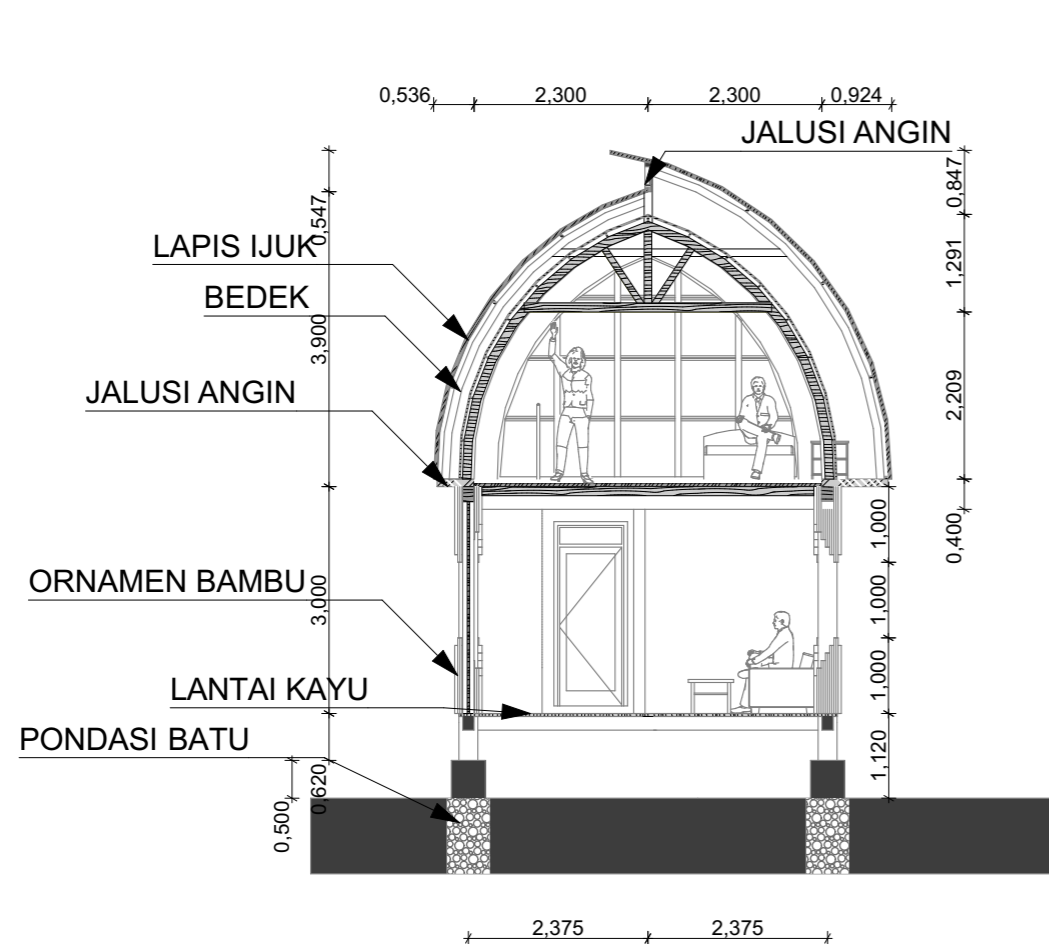


POTONGAN COTTAGE STANDAR

1:100


TAMPAK DEPAN

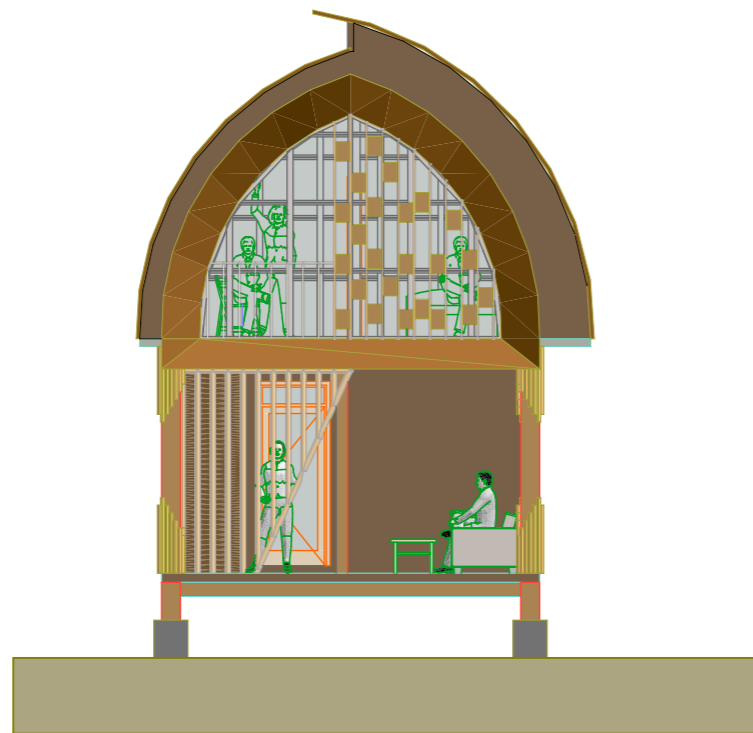

TAMPAK BELAKANG

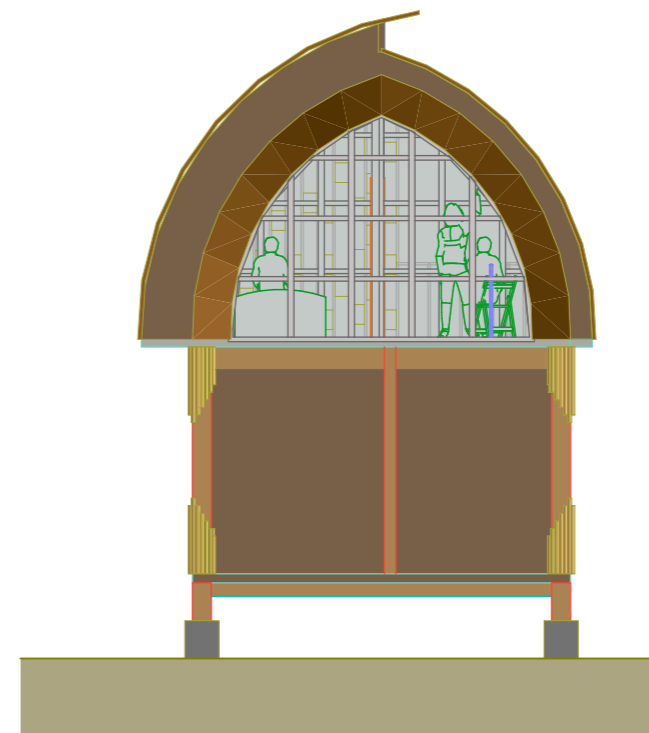

TAMPAK KIRI

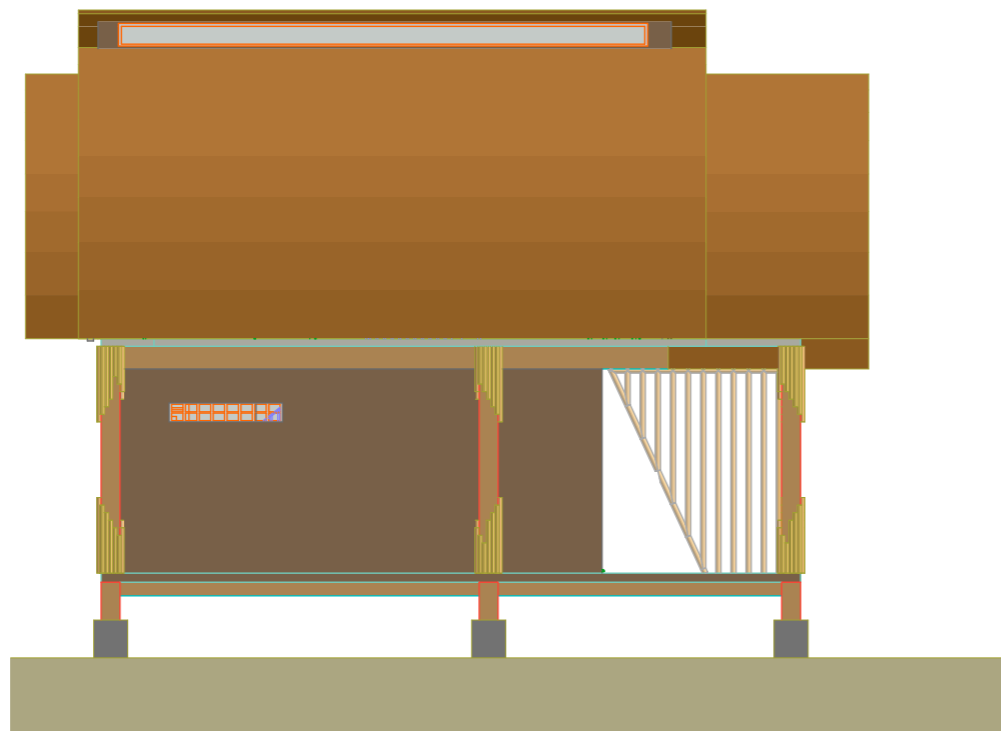

TAMPAK KANAN



TAMPAK COTTAGE STANDAR

1:100



PROYEK AKHIR SARJANA  
JURUSAN ARSITEKTUR  
FAKULTAS TEKNIK SIPIL DAN  
PERENCANAAN  
UNIVERSITAS ISLAM INDONESIA

NAMA PROYEK

RESORT

NAMA MAHASISWA

REZA REGIPTA P

NOMOR INDUK

13512086

DOSEN PEMBIMBING

Ir. FAJRIYANTO, MT.

DOSEN PENGUJI

Jarwa Prasetya S.  
Handoko, S.T., M.Sc.

TANGGAL

25-05-2018

JUDUL GAMBAR

TAMPAK COTTAGE  
STANDAR

SKALA

1:100

NOMOR  
LEMBAR

JUMLAH  
LEMBAR

KETERANGAN

NILAI

TTD



PROYEK AKHIR SARJANA  
 JURUSAN ARSITEKTUR  
 FAKULTAS TEKNIK SIPIL DAN  
 PERENCANAAN  
 UNIVERSITAS ISLAM INDONESIA

**NAMA PROYEK**

RESORT

**NAMA MAHASISWA**

REZA REGIPTA P

**NOMOR INDUK**

13512086

**DOSEN PEMBIMBING**

Ir. FAJRIYANTO, MT.

**DOSEN PENGUJI**

Jarwa Prasetya S.  
 Handoko, S.T., M.Sc.

**TANGGAL**

25-05-2018

**JUDUL GAMBAR**

DETAIL

**SKALA**

1:20



**NOMOR  
 LEMBAR**

**JUMLAH  
 LEMBAR**

**KETERANGAN**

**NILAI**

**TTD**

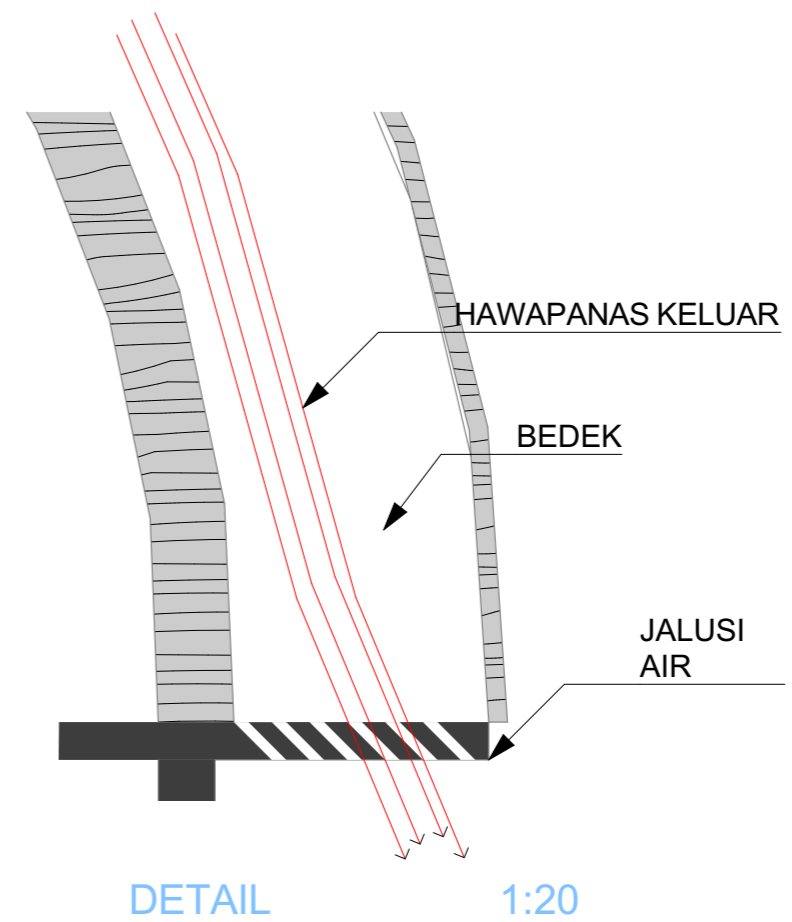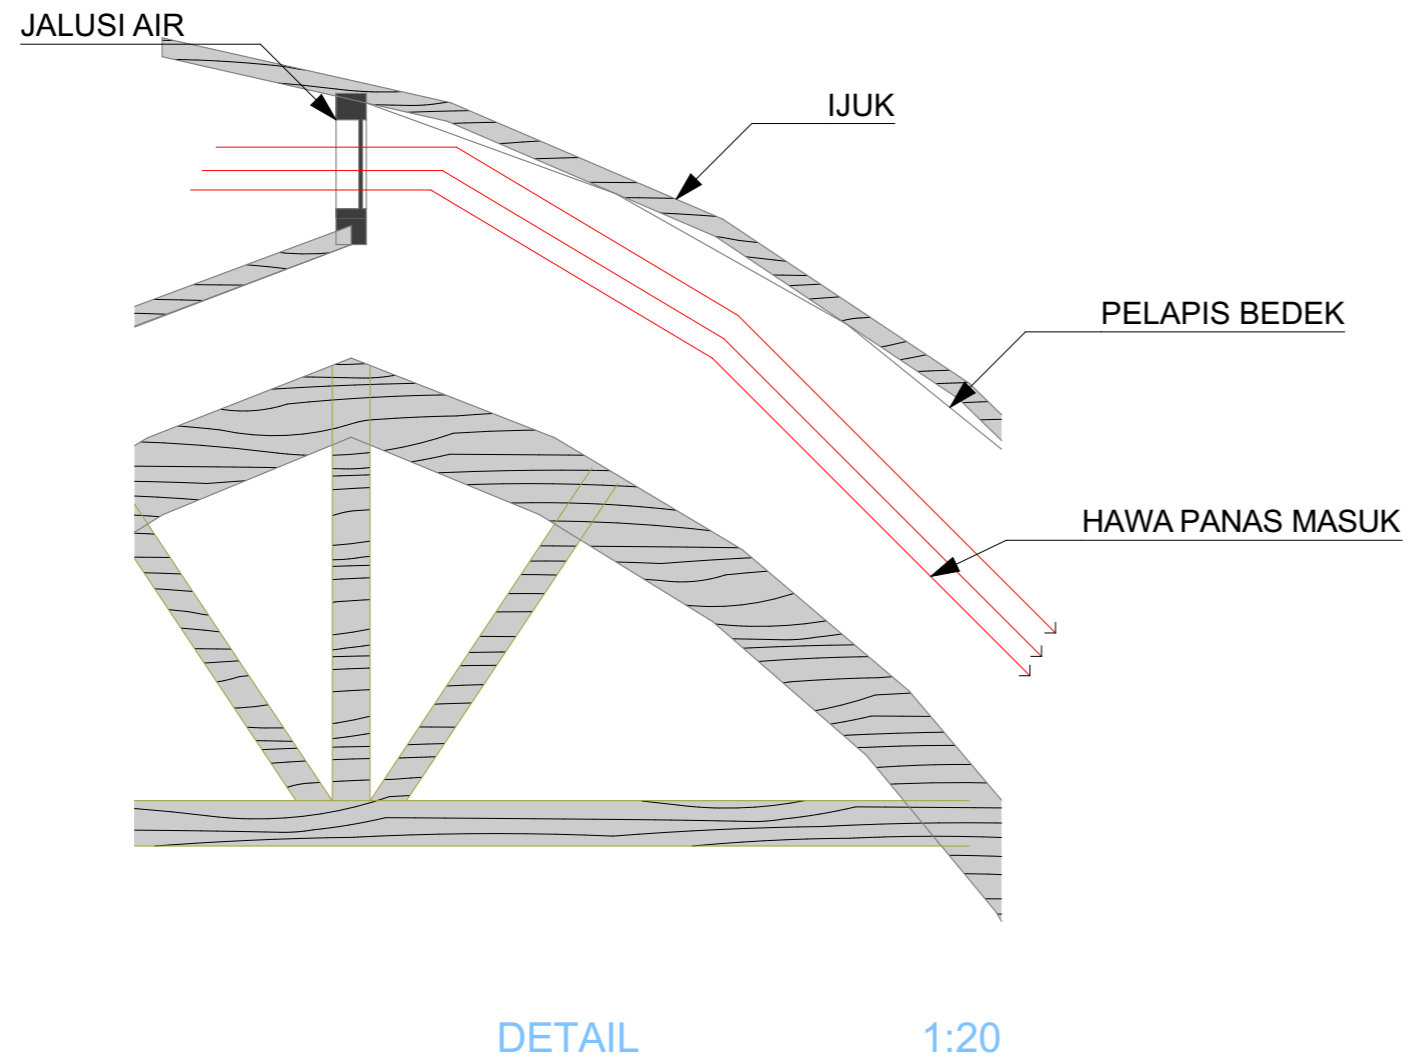



PROYEK AKHIR SARJANA  
 JURUSAN ARSITEKTUR  
 FAKULTAS TEKNIK SIPIL DAN  
 PERENCANAAN  
 UNIVERSITAS ISLAM INDONESIA

**NAMA PROYEK**

RESORT

**NAMA MAHASISWA**

REZA REGIPTA P

**NOMOR INDUK**

13512086

**DOSEN PEMBIMBING**

Ir. FAJRIYANTO, MT.

**DOSEN PENGUJI**

Jarwa Prasetya S.  
 Handoko, S.T., M.Sc.

**TANGGAL**

25-05-2018

**JUDUL GAMBAR**

TAMPAK COTTAGE  
 SUITE

**SKALA**

1:150


**NOMOR  
 LEMBAR**

**JUMLAH  
 LEMBAR**


**KETERANGAN**

**NILAI**


**TTD**

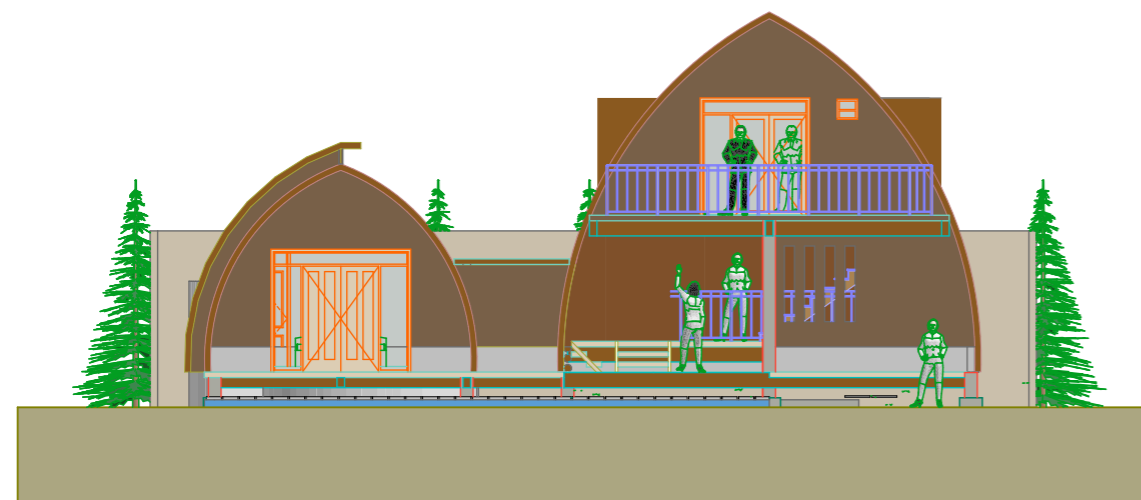


TAMPAK DEPAN

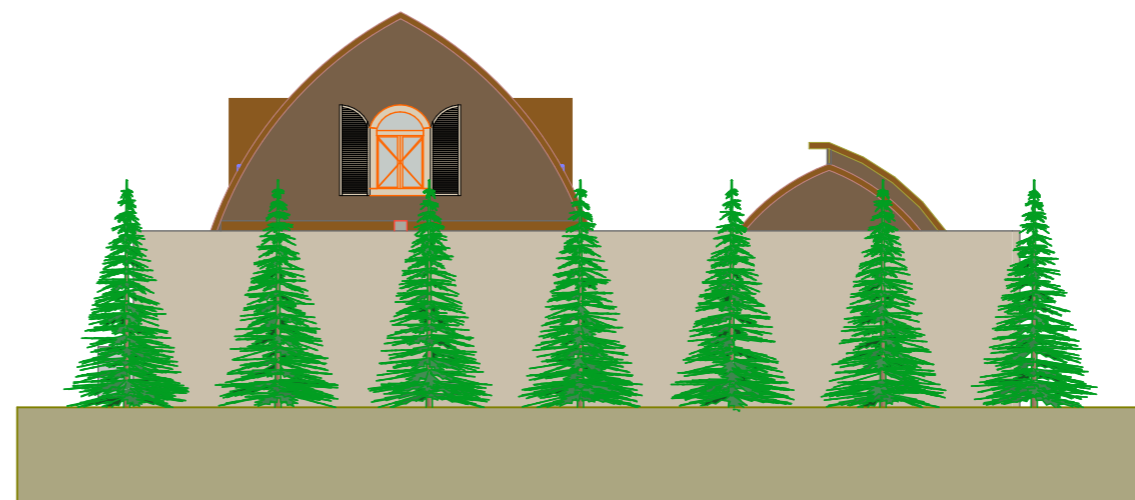

TAMPAK BELAKANG

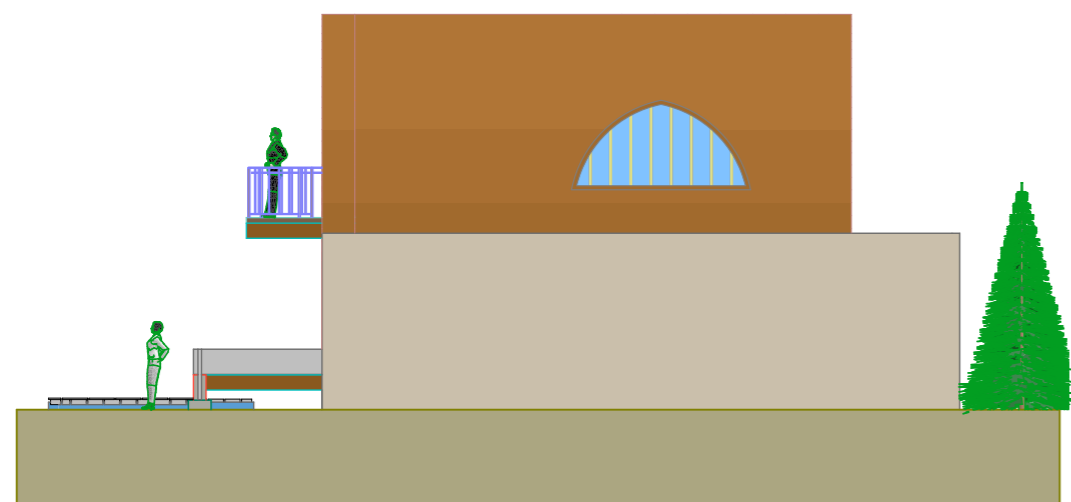





TAMPAK KANAN

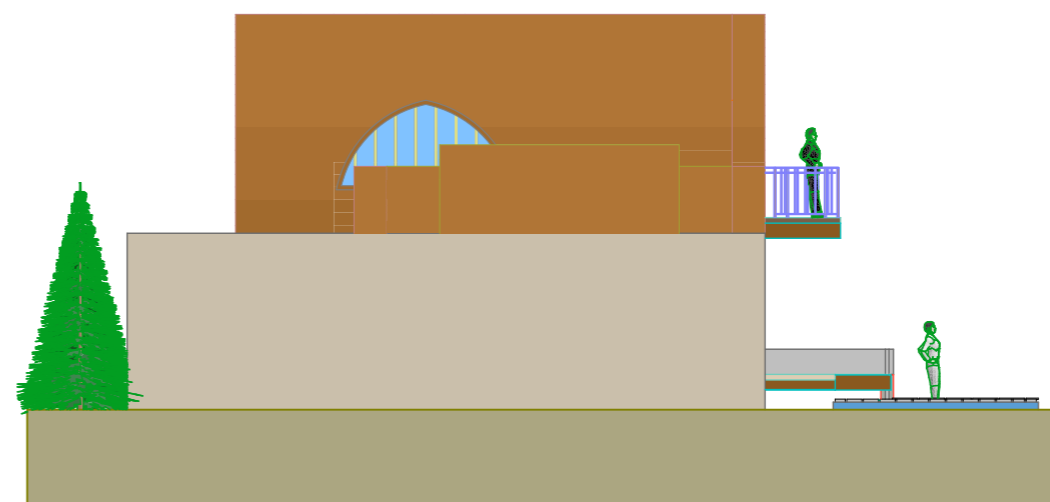

TAMPAK KIRI

TAMPAK COTTAGE SUITE


1:150

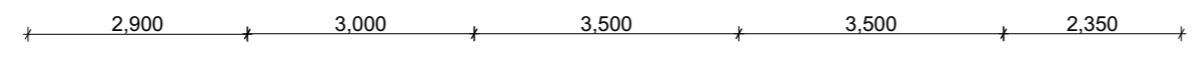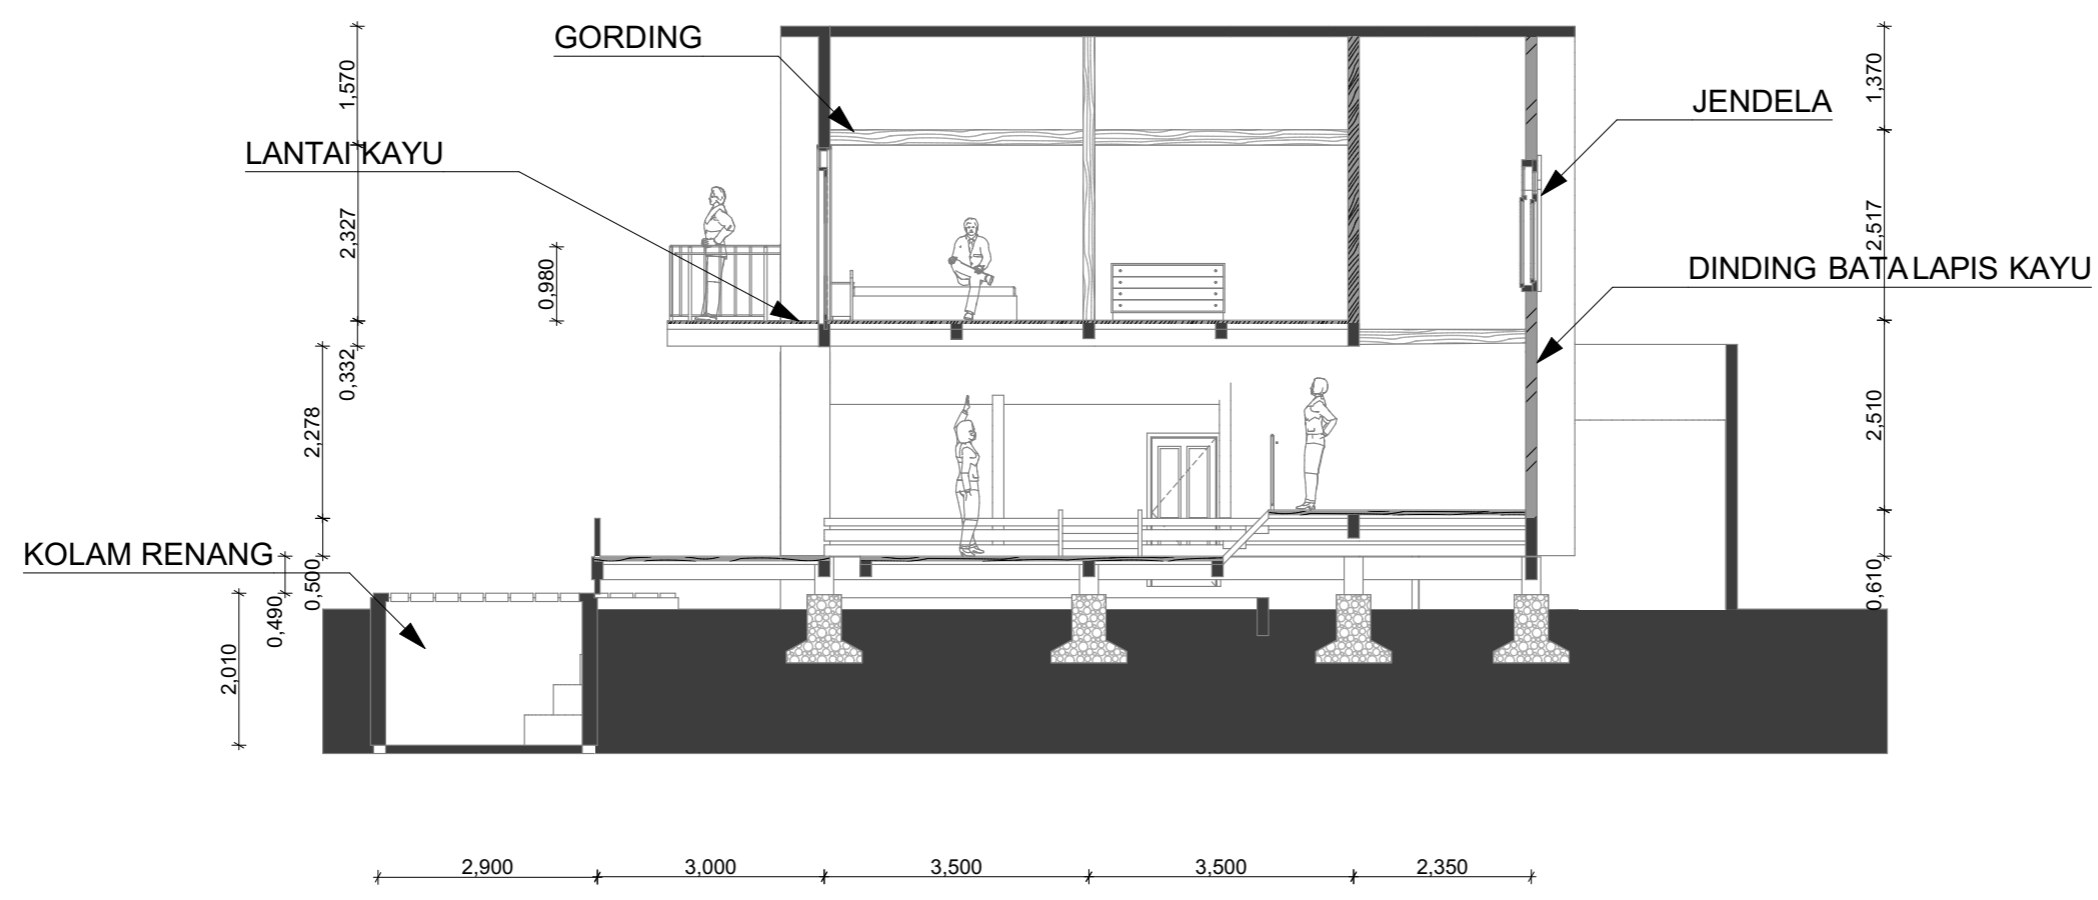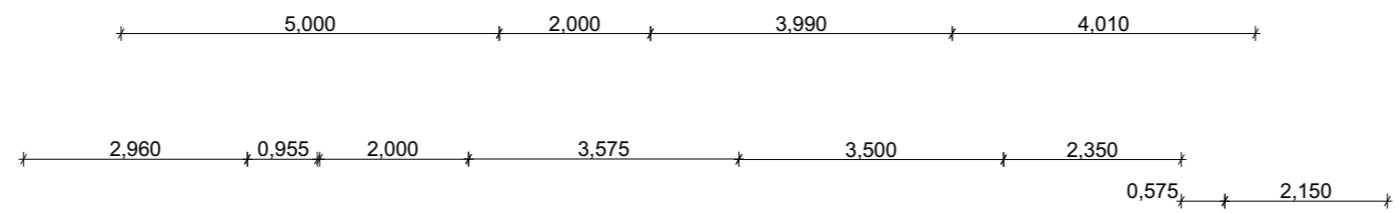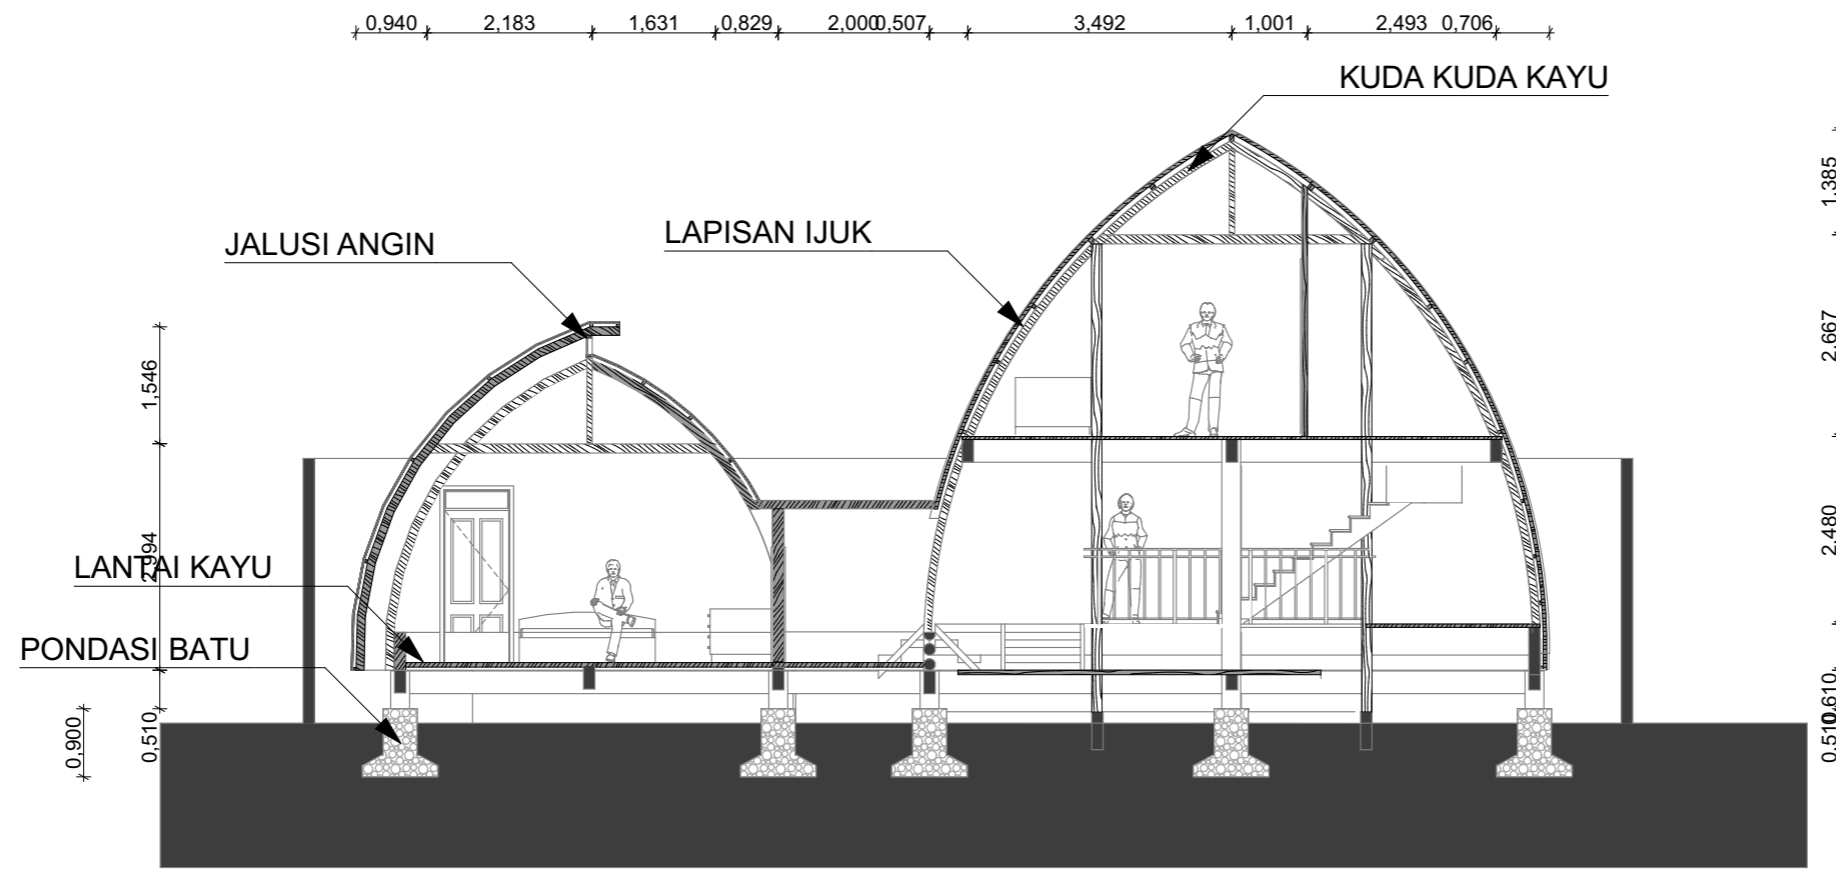


PROYEK AKHIR SARJANA  
 JURUSAN ARSITEKTUR  
 FAKULTAS TEKNIK SIPIL DAN  
 PERENCANAAN  
 UNIVERSITAS ISLAM INDONESIA

<b>NAMA PROYEK</b>	
RESORT	
<b>NAMA MAHASISWA</b>	
REZA REGIPTA P	
<b>NOMOR INDUK</b>	
13512086	
<b>DOSEN PEMBIMBING</b>	
Ir. FAJRIYANTO, MT.	
<b>DOSEN PENGUJI</b>	
Jarwa Prasetya S. Handoko, S.T., M.Sc.	
<b>TANGGAL</b>	
25-05-2018	
<b>JUDUL GAMBAR</b>	
POTONGAN COTTAGE SUITE	
<b>SKALA</b>	
1:100	
<b>NOMOR LEMBAR</b>	<b>JUMLAH LEMBAR</b>
<b>KETERANGAN</b>	
<b>NILAI</b>	<b>TTD</b>


TAMPAK DEPAN

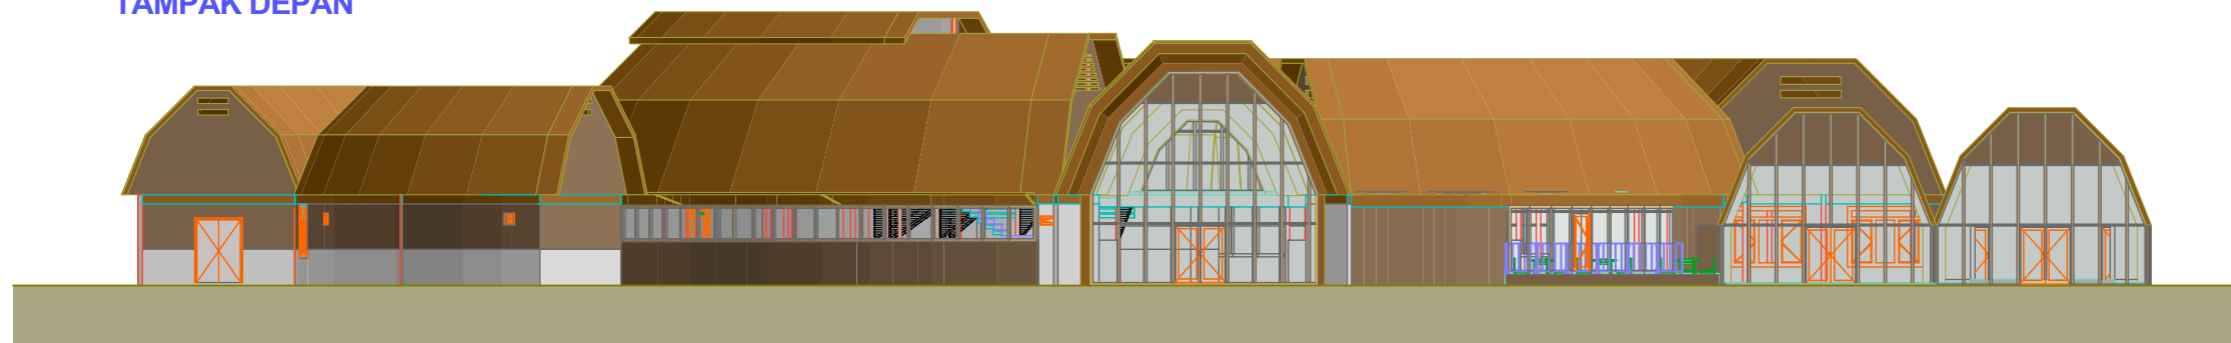


TAMPAK BELAKANG

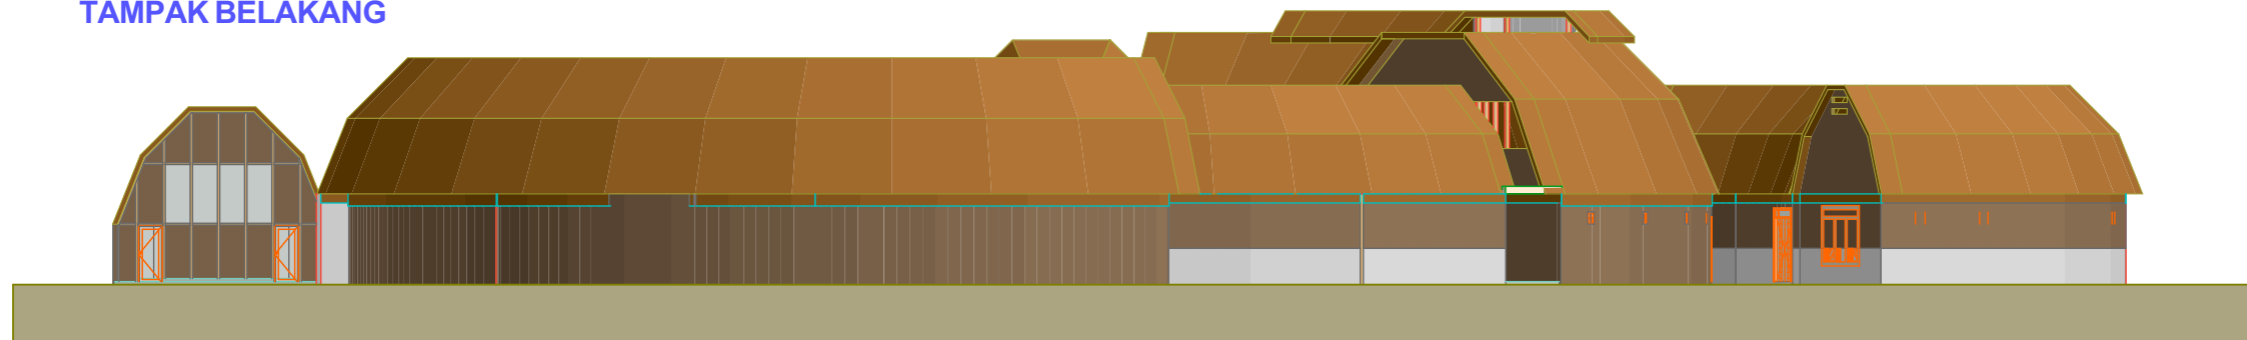

TAMPAK KANAN

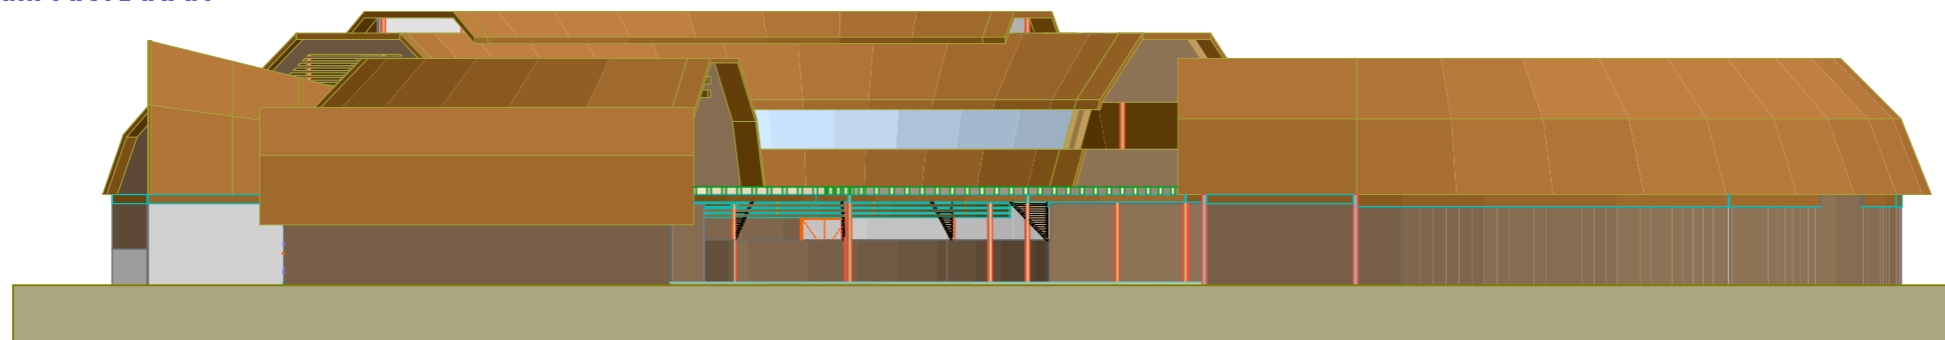

TAMPAK KIRI

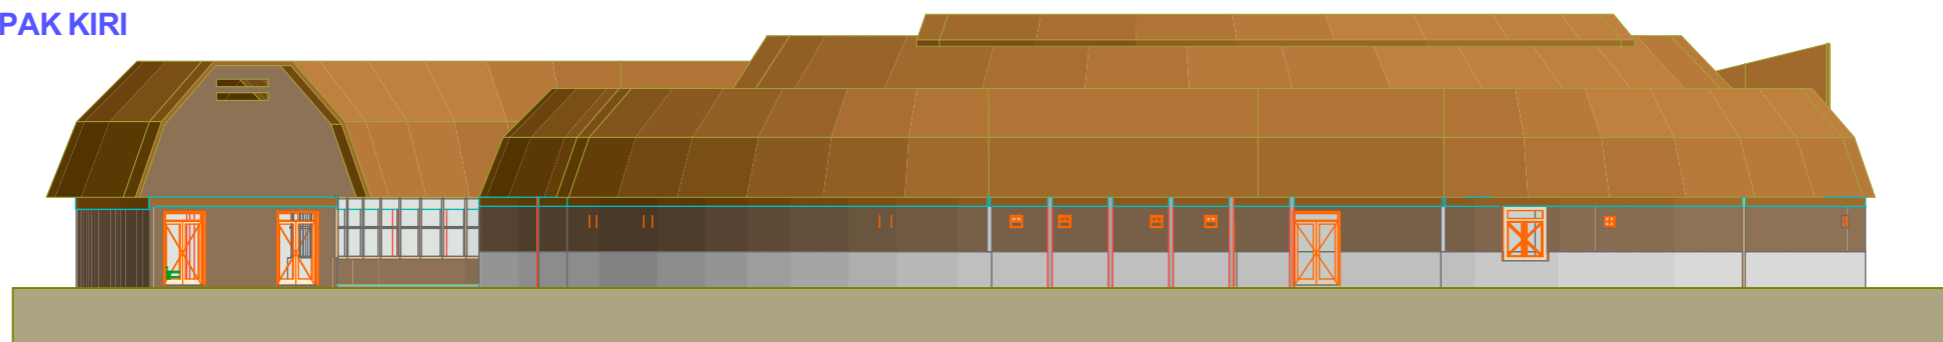

TAMPAK RESTO

1:250



PROYEK AKHIR SARJANA  
 JURUSAN ARSITEKTUR  
 FAKULTAS TEKNIK SIPIL DAN  
 PERENCANAAN  
 UNIVERSITAS ISLAM INDONESIA

NAMA PROYEK

RESORT

NAMA MAHASISWA

REZA REGIPTA P

NOMOR INDUK

13512086

DOSEN PEMBIMBING

Ir. FAJRIYANTO, MT.

DOSEN PENGUJI

Jarwa Prasetya S.  
Handoko, S.T., M.Sc.

TANGGAL

25-05-2018

JUDUL GAMBAR

TAMPAK RESTO

SKALA

1:250

NOMOR  
LEMBAR

JUMLAH  
LEMBAR



KETERANGAN

NILAI

TTD



PROYEK AKHIR SARJANA  
 JURUSAN ARSITEKTUR  
 FAKULTAS TEKNIK SIPIL DAN  
 PERENCANAAN  
 UNIVERSITAS ISLAM INDONESIA

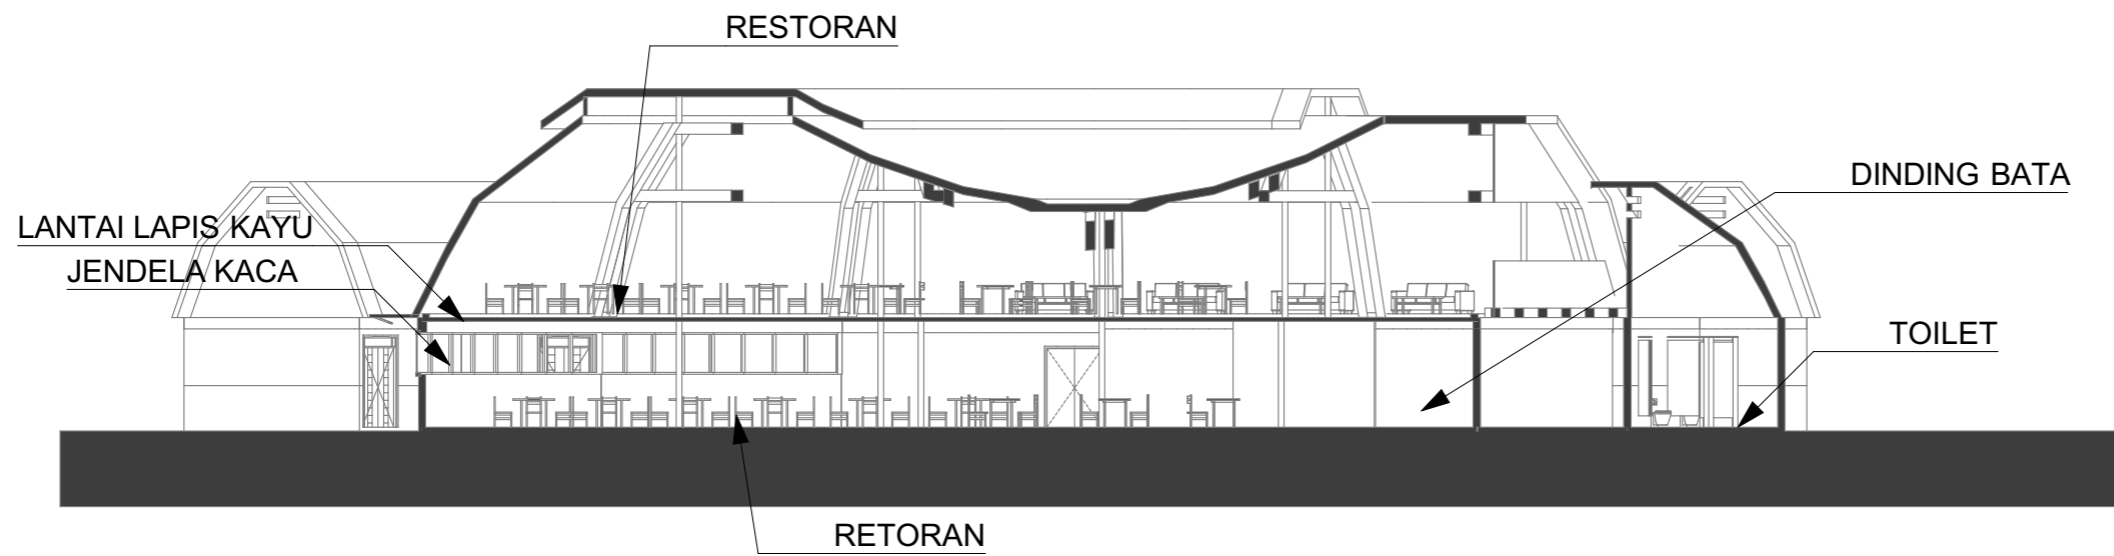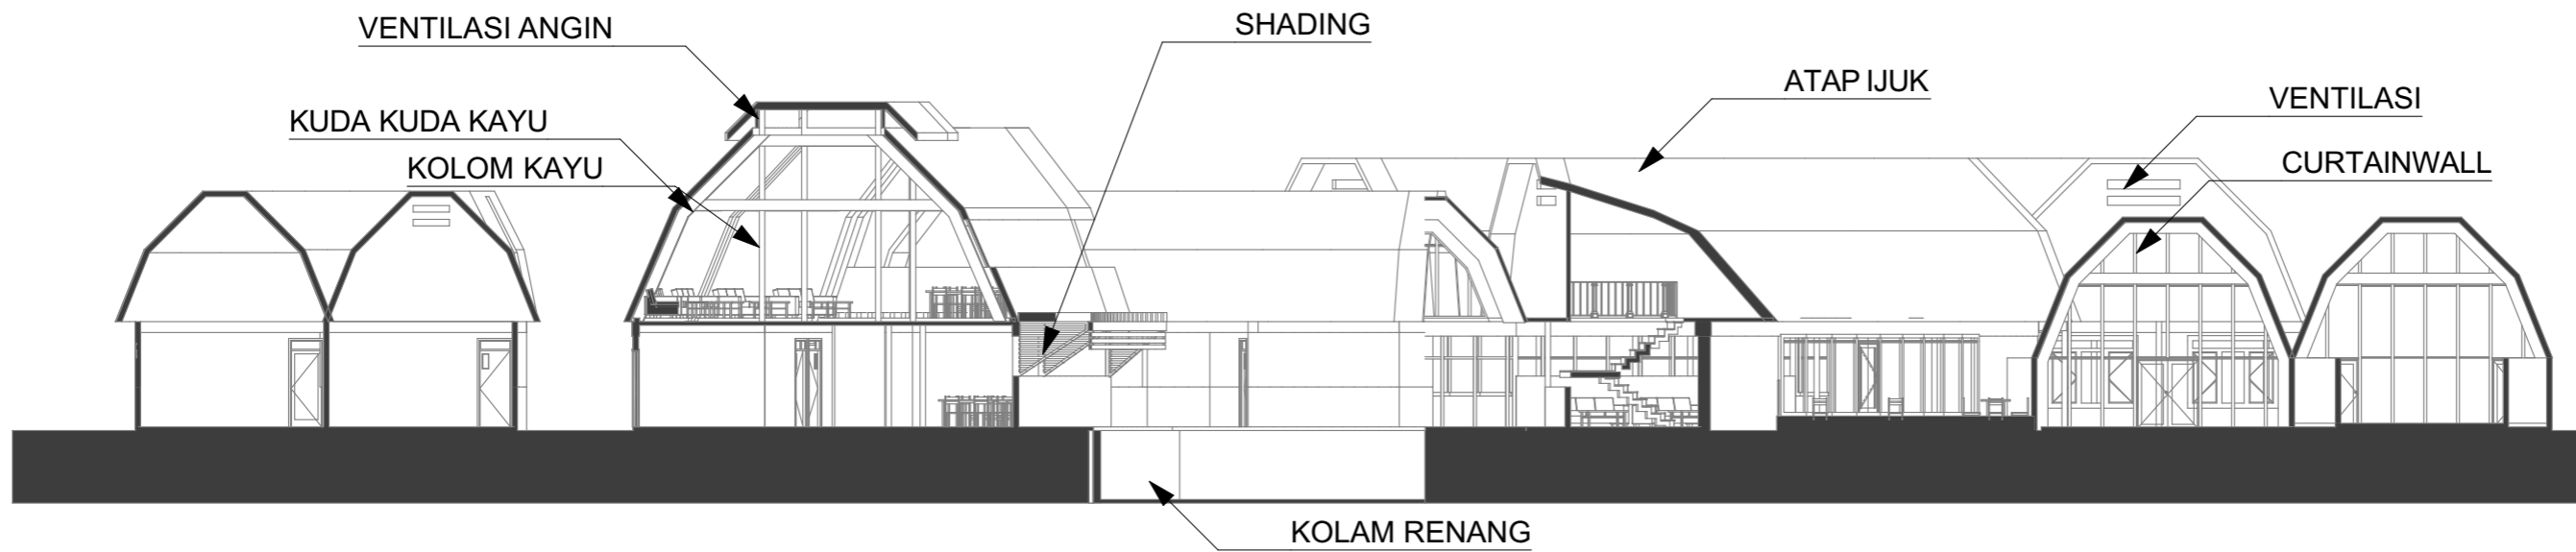

POTONGAN RESTO

1:200

**NAMA PROYEK**

RESORT

**NAMA MAHASISWA**

REZA REGIPTA P

**NOMOR INDUK**

13512086

**DOSEN PEMBIMBING**

Ir. FAJRIYANTO, MT.

**DOSEN PENGUJI**

Jarwa Prasetya S.  
 Handoko, S.T., M.Sc.

**TANGGAL**

25-05-2018

**JUDUL GAMBAR**

POTONGAN RESTO

**SKALA**

1:200


**NOMOR  
 LEMBAR**

**JUMLAH  
 LEMBAR**

**KETERANGAN**

**NILAI**

**TTD**

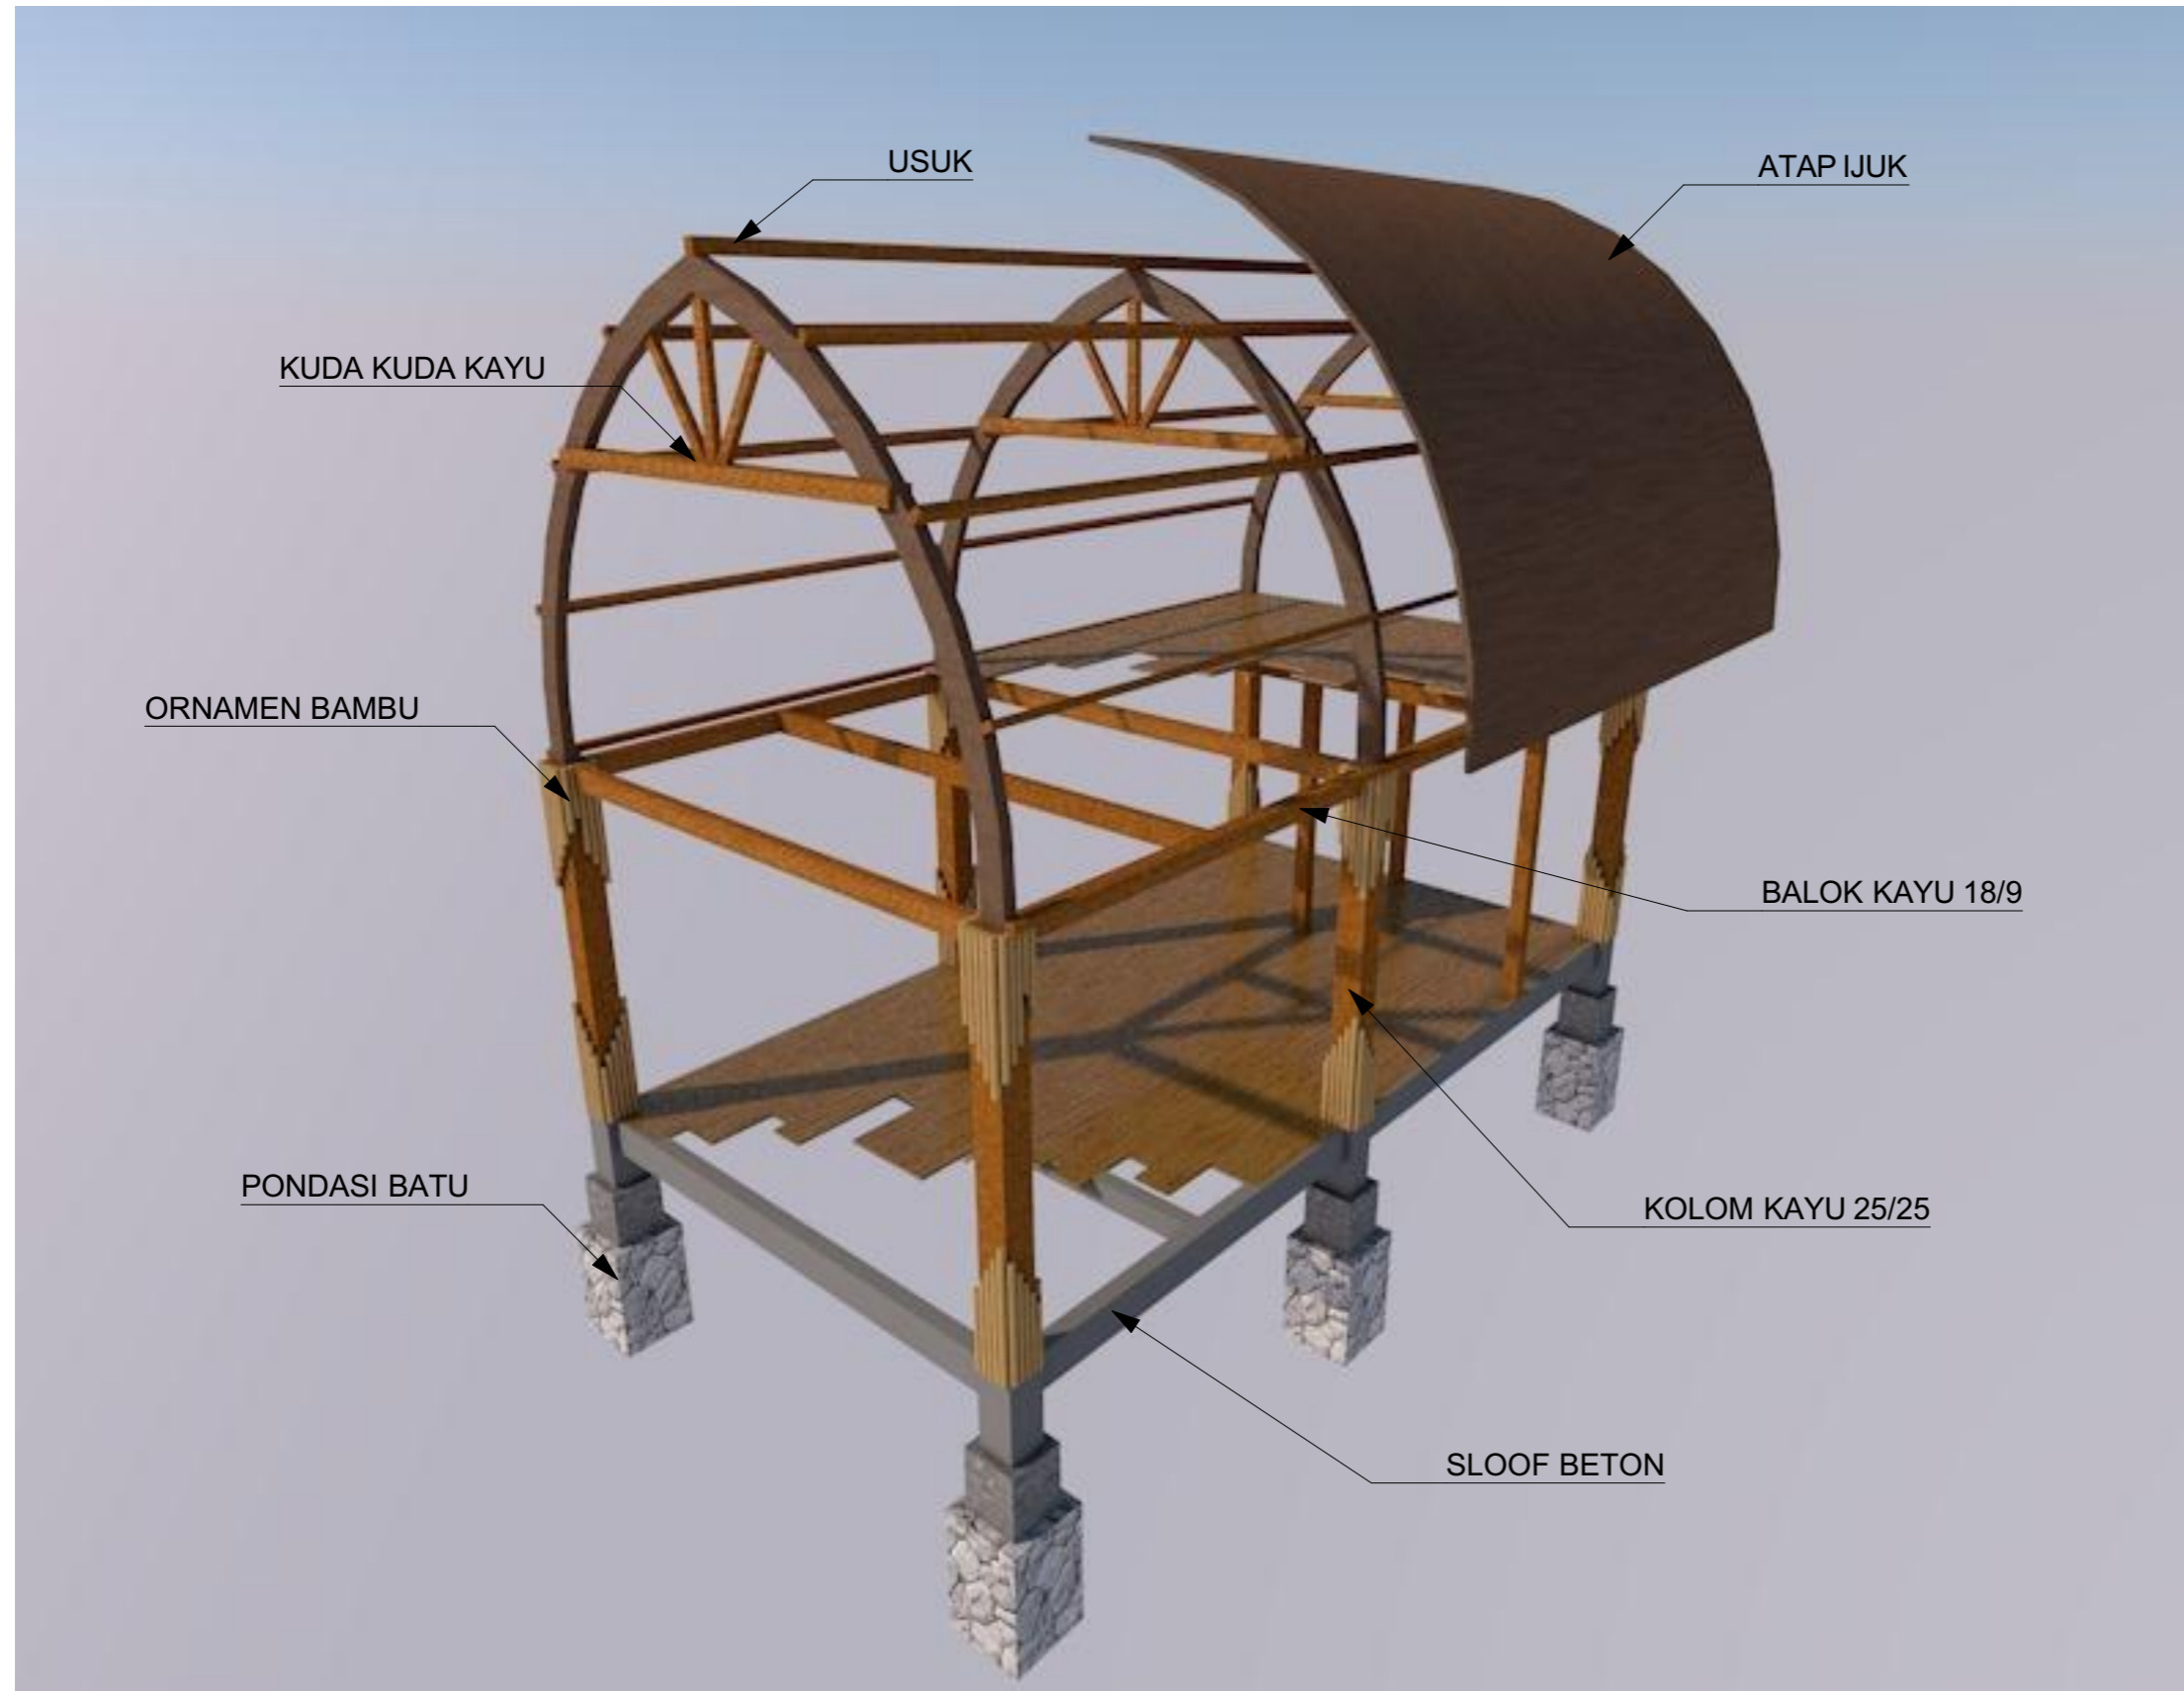

PROYEK AKHIR SARJANA  
 JURUSAN ARSITEKTUR  
 FAKULTAS TEKNIK SIPIL DAN  
 PERENCANAAN  
 UNIVERSITAS ISLAM INDONESIA

<b>NAMA PROYEK</b>	
RESORT	
<b>NAMA MAHASISWA</b>	
REZA REGIPTA P	
<b>NOMOR INDUK</b>	
13512086	
<b>DOSEN PEMBIMBING</b>	
Ir. FAJRIYANTO, MT.	
<b>DOSEN PENGUJI</b>	
Jarwa Prasetya S. Handoko, S.T., M.Sc.	
<b>TANGGAL</b>	
25-05-2018	
<b>JUDUL GAMBAR</b>	
STRUKTUR	
<b>SKALA</b>	
<b>NOMOR LEMBAR</b>	<b>JUMLAH LEMBAR</b>
<b>KETERANGAN</b>	
<b>NILAI</b>	<b>TTD</b>





PROYEK AKHIR SARJANA  
JURUSAN ARSITEKTUR  
FAKULTAS TEKNIK SIPIL DAN  
PERENCANAAN  
UNIVERSITAS ISLAM INDONESIA

NAMA PROYEK

RESORT

NAMA MAHASISWA

REZA REGIPTA P

NOMOR INDUK

13512086

DOSEN PEMBIMBING

Ir. FAJRIYANTO, MT.

DOSEN PENGUJI

Jarwa Prasetya S.  
Handoko, S.T., M.Sc.

TANGGAL

25-05-2018

JUDUL GAMBAR

EXPLODE

SKALA

NOMOR  
LEMBAR

JUMLAH  
LEMBAR

KETERANGAN

NILAI

TTD

