



PROYEK AKHIR SARJANA  
 JURUSAN ARSITEKTUR  
 FAKULTAS TEKNIK SIPIL DAN  
 PERENCANAAN  
 UNIVERSITAS ISLAM INDONESIA

**NAMA PROYEK**

RESORT

**NAMA MAHASISWA**

REZA REGIPTA P

**NOMOR INDUK**

13512086

**DOSEN PEMBIMBING**

Ir. FAJRIYANTO, MT.

**DOSEN PENGUJI**

Jarwa Prasetya S.  
 Handoko, S.T., M.Sc.

**TANGGAL**

25-05-2018

**JUDUL GAMBAR**

siteplan (1)

**SKALA**

1:600


**NOMOR LEMBAR**

**JUMLAH LEMBAR**

**KETERANGAN**

**NILAI**

**TTD**

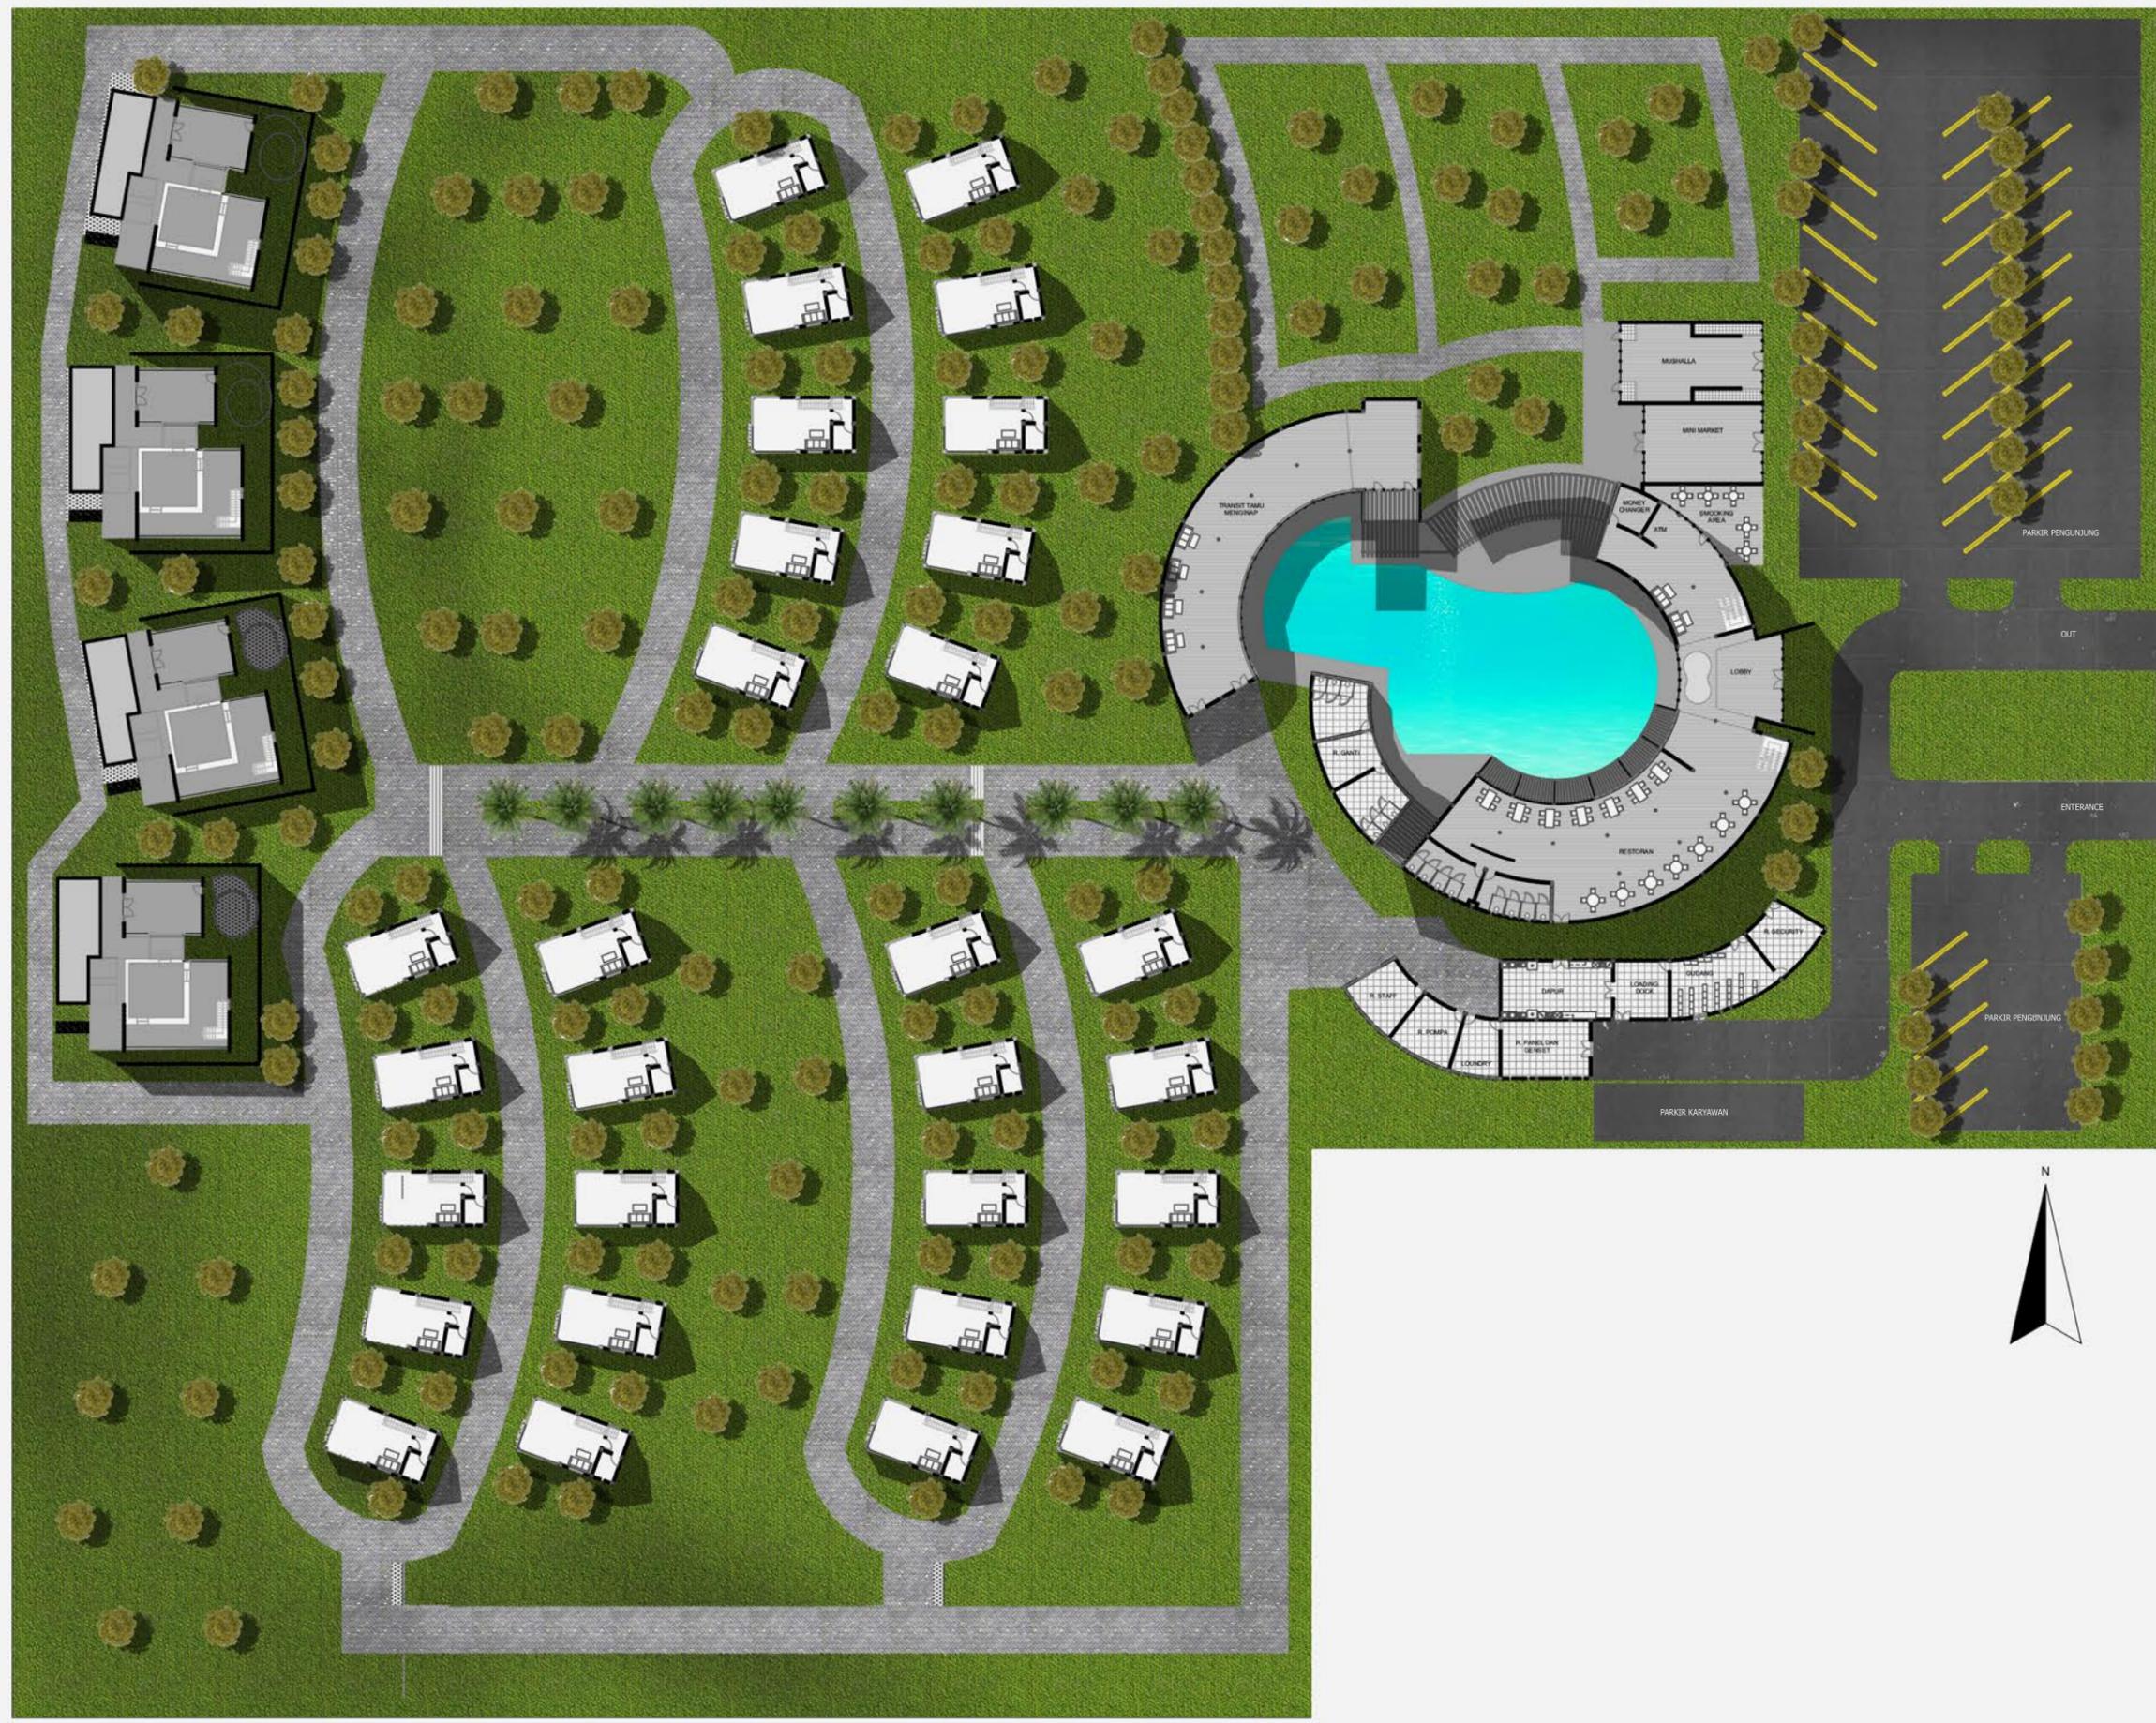

siteplan (1)

1:600