

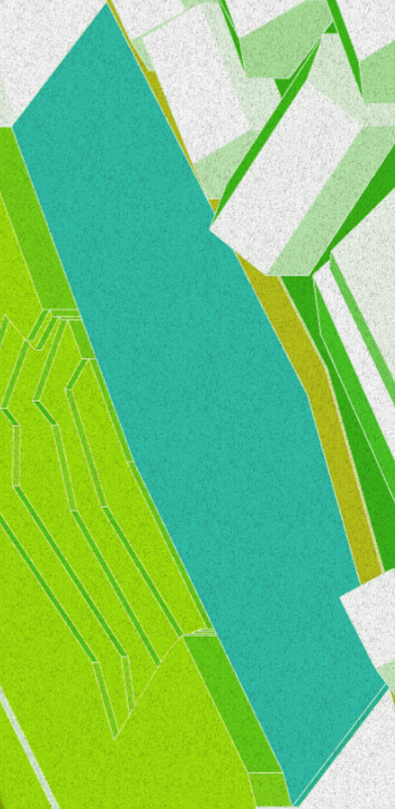
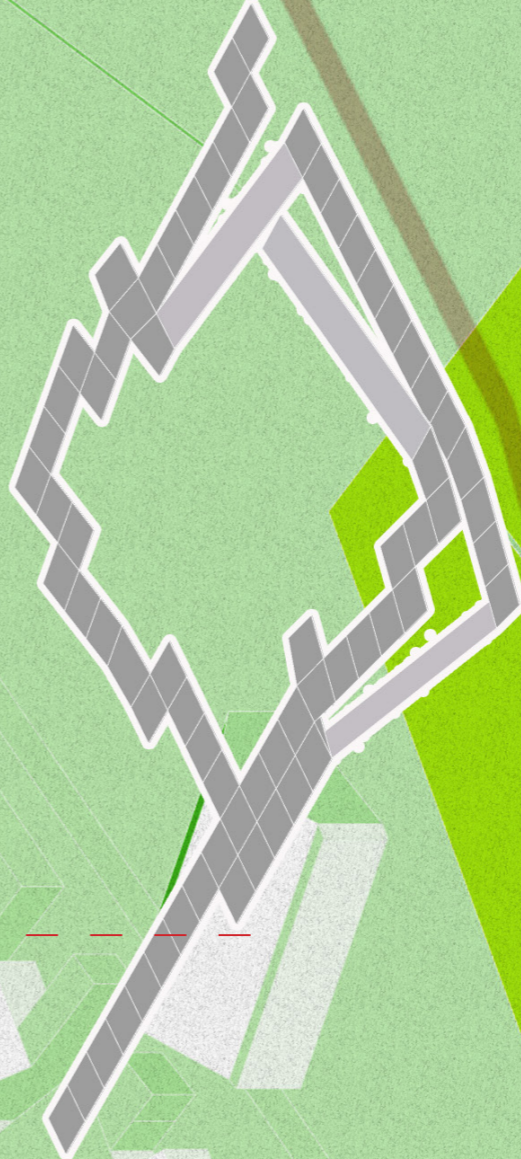


Emotional Hub


Social Hub


Physical Hub

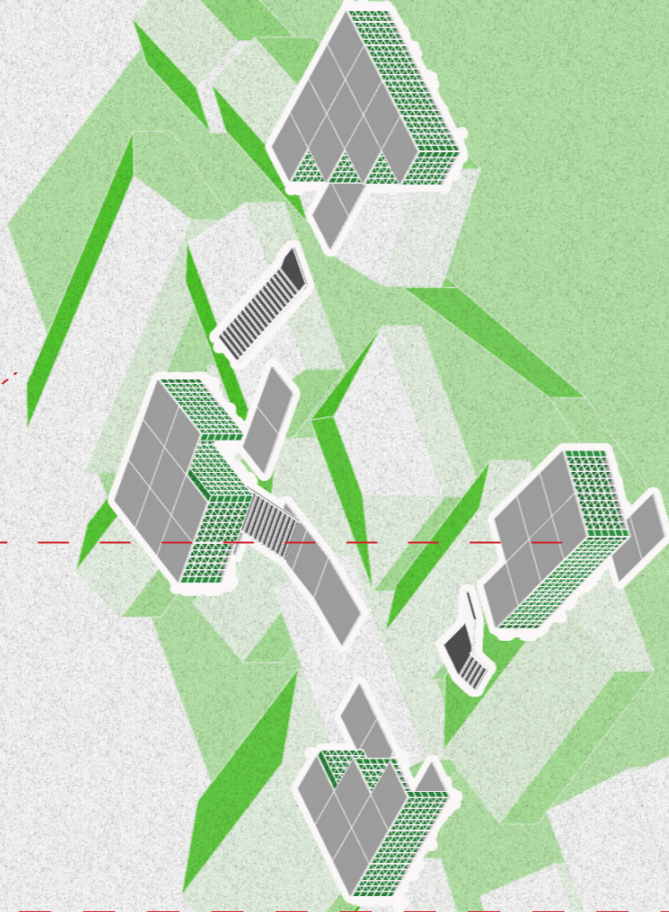

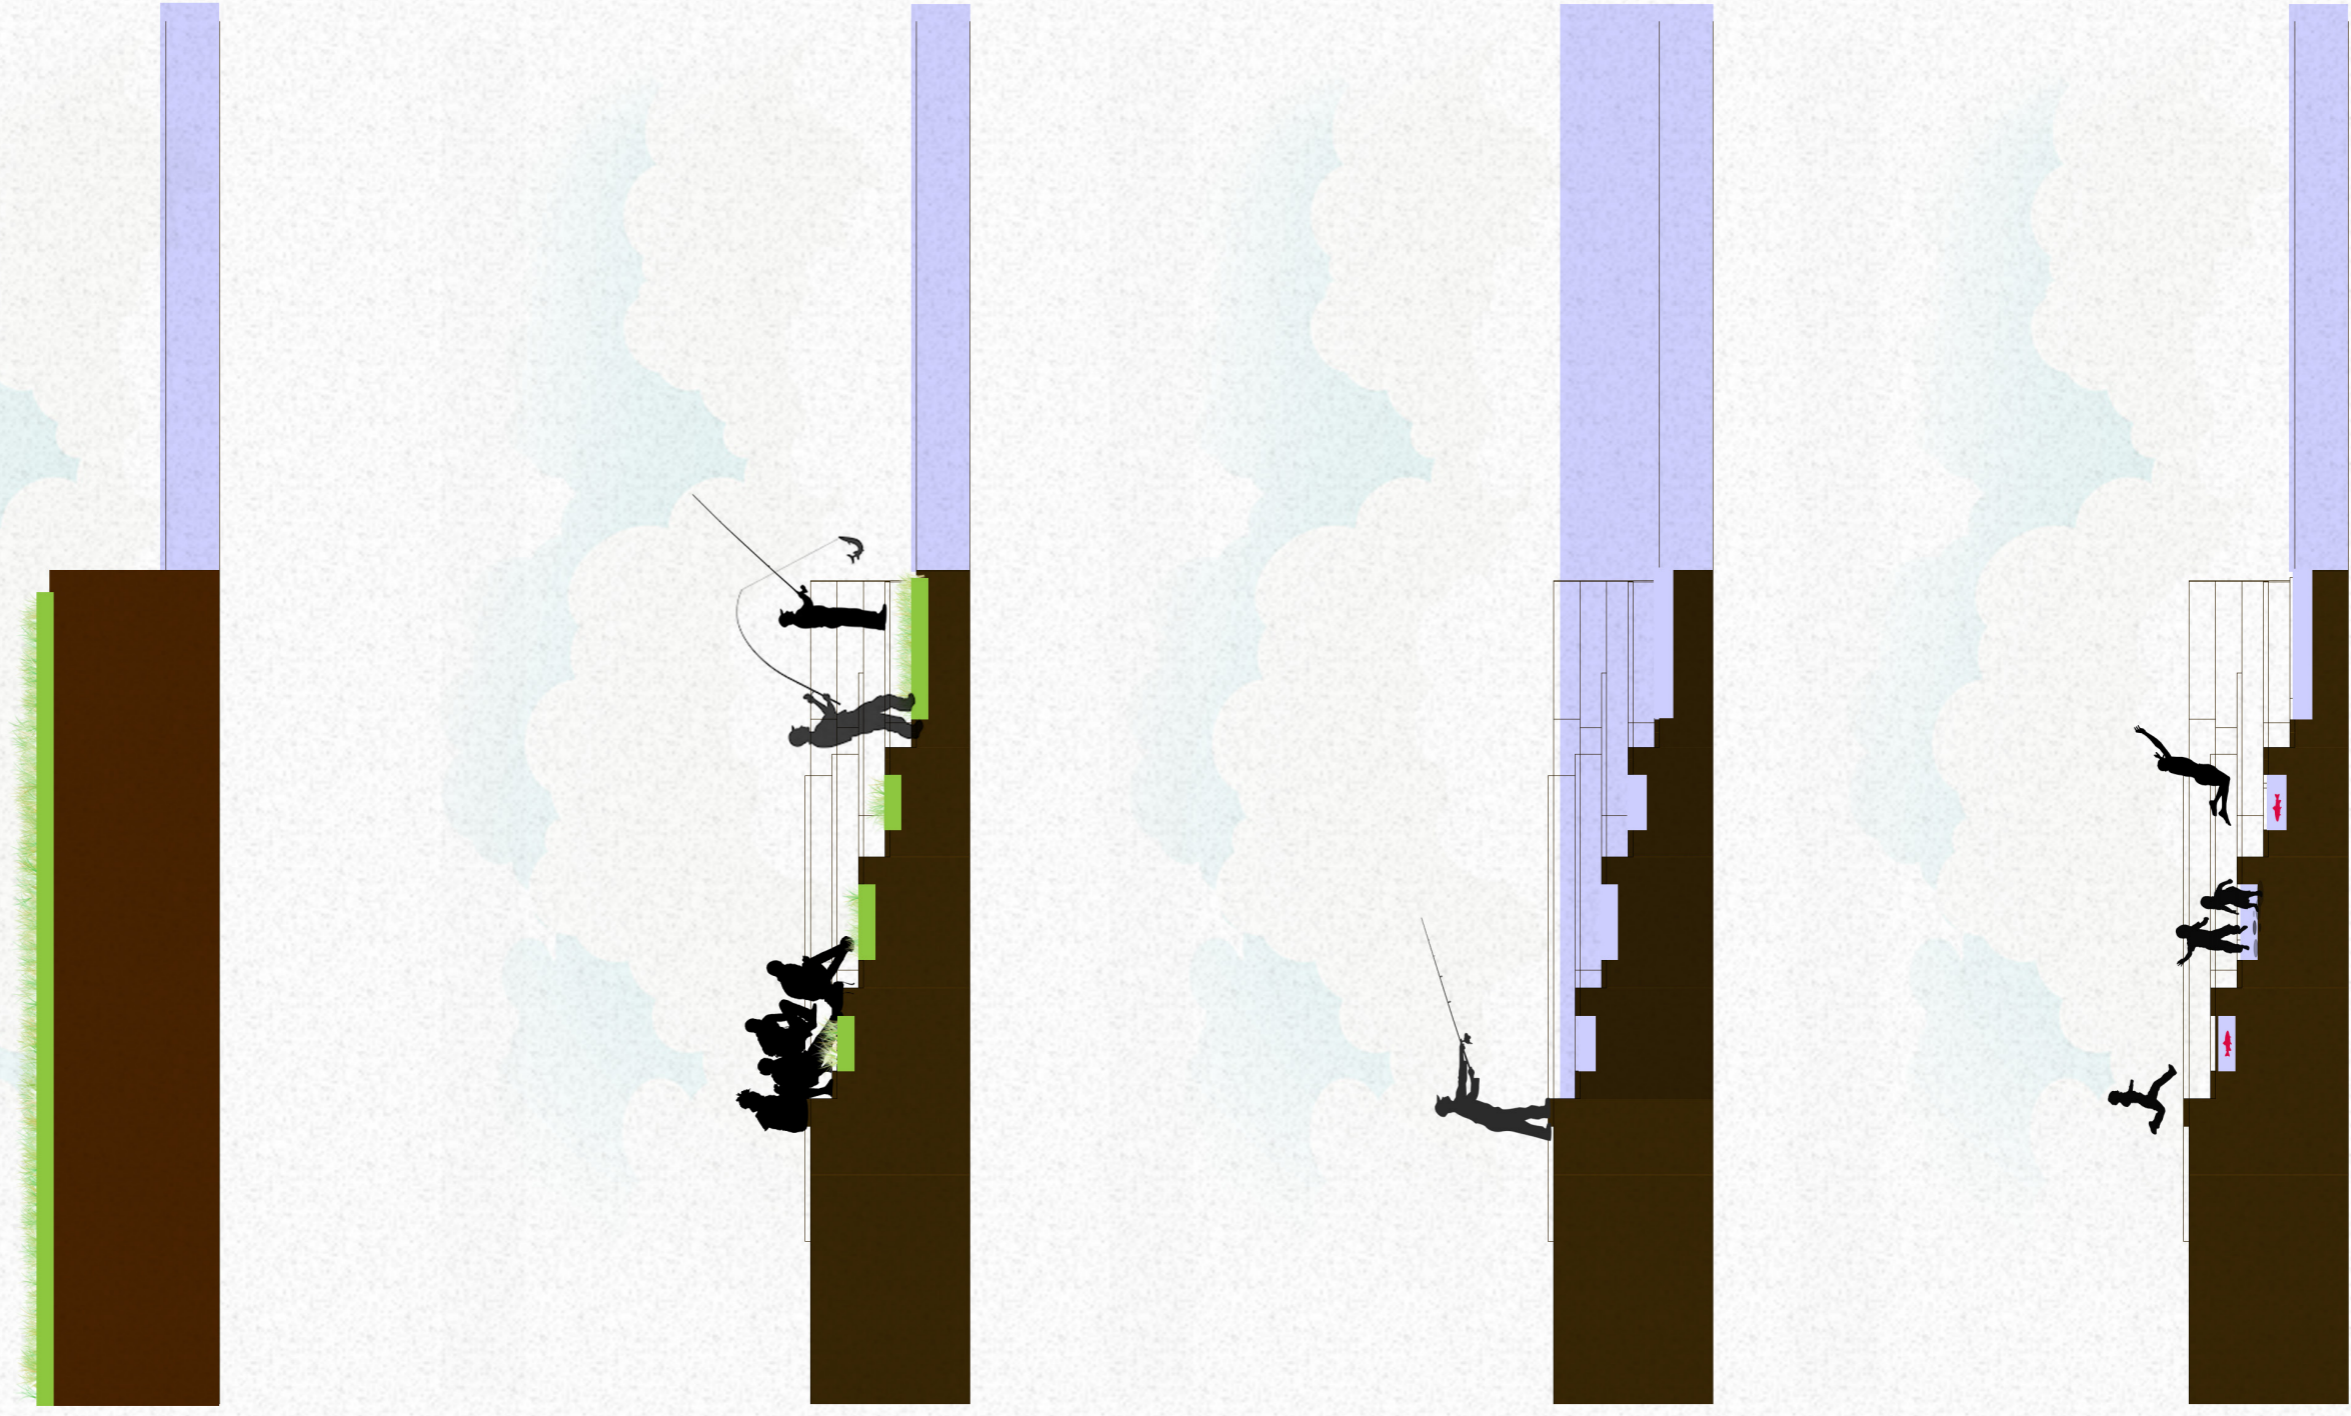


Skenario respon banjir

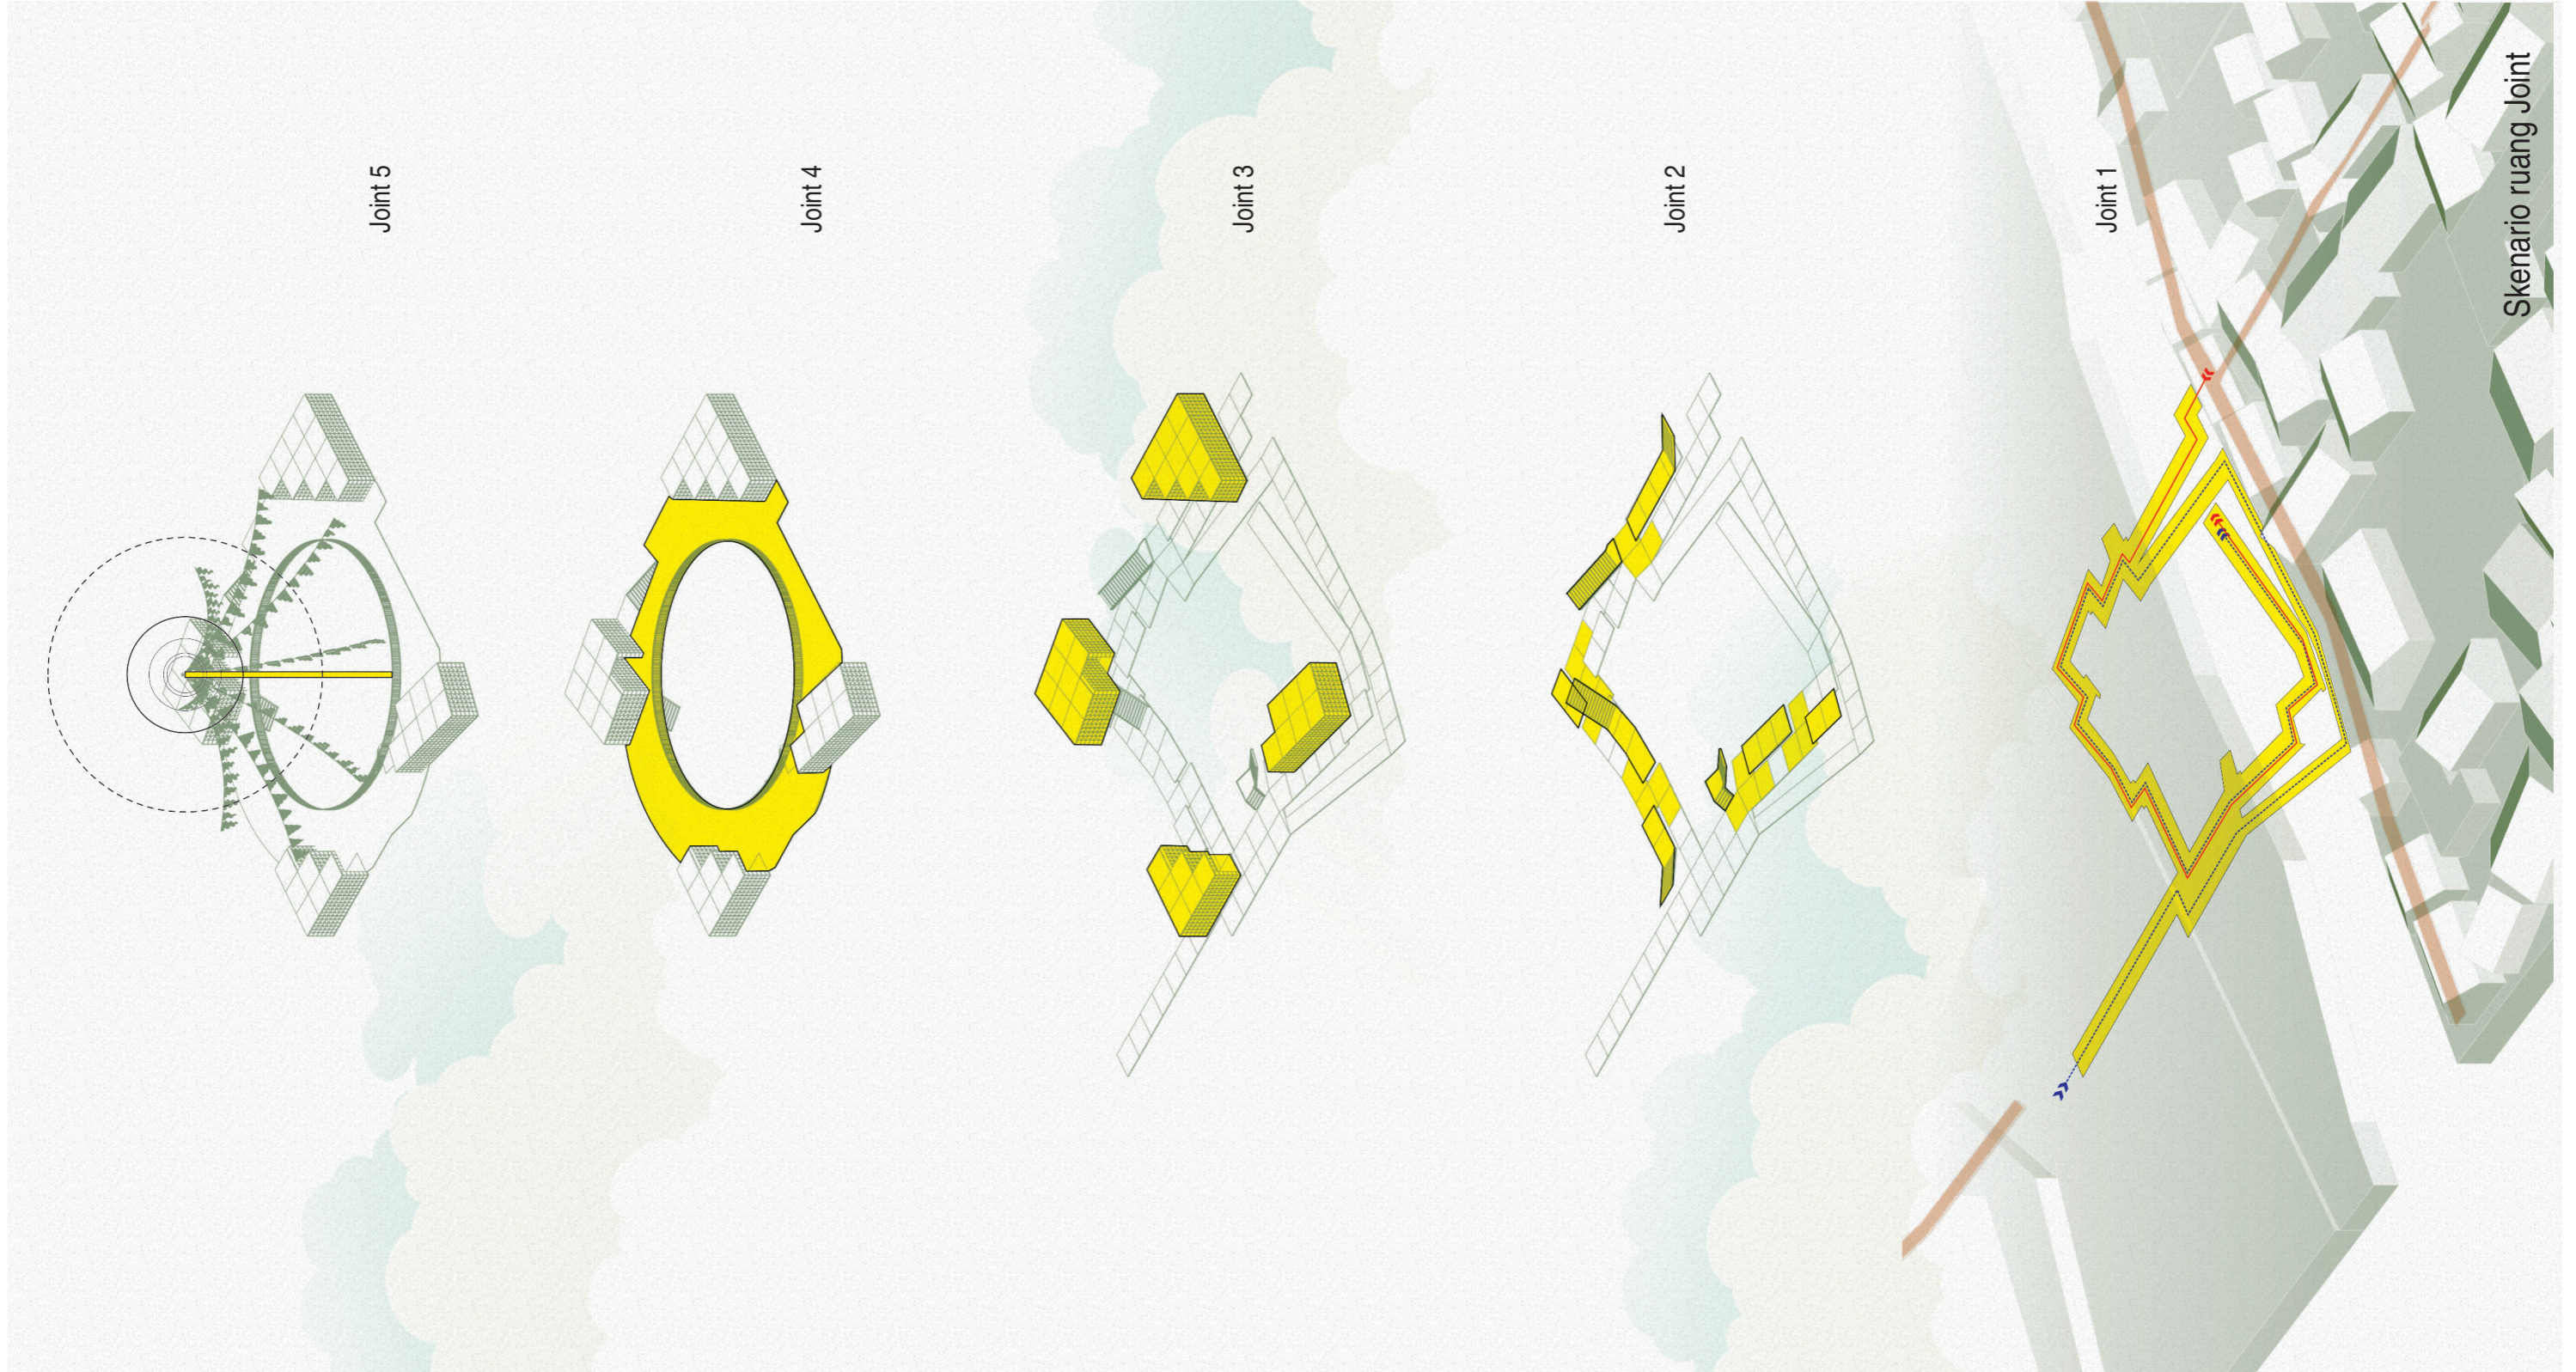


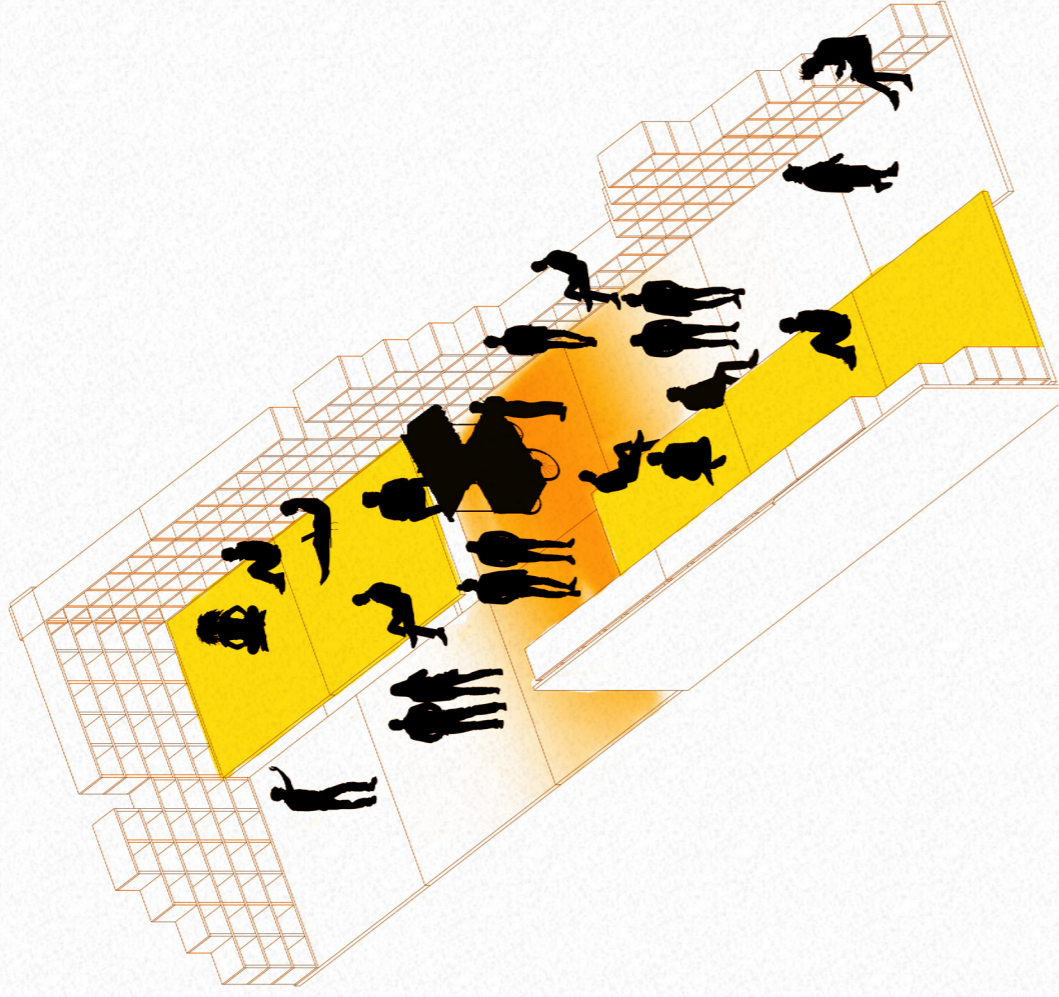

Wacana Ruang interaksi informal

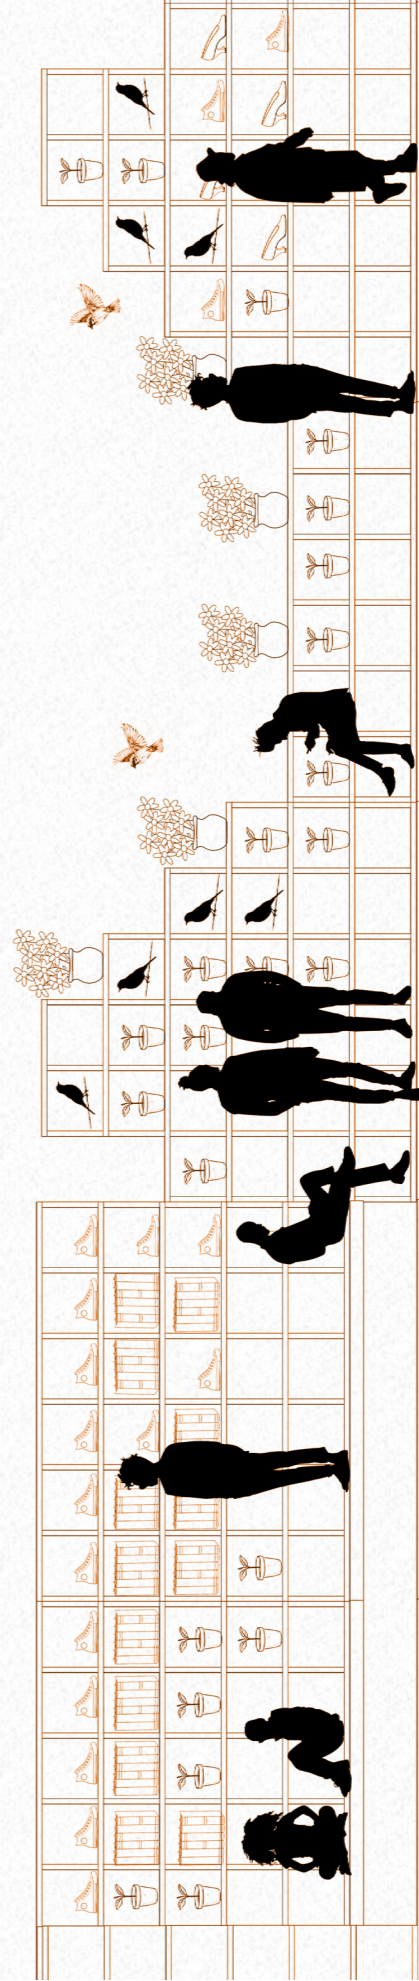



Rak fleksibel pada gang mix-use

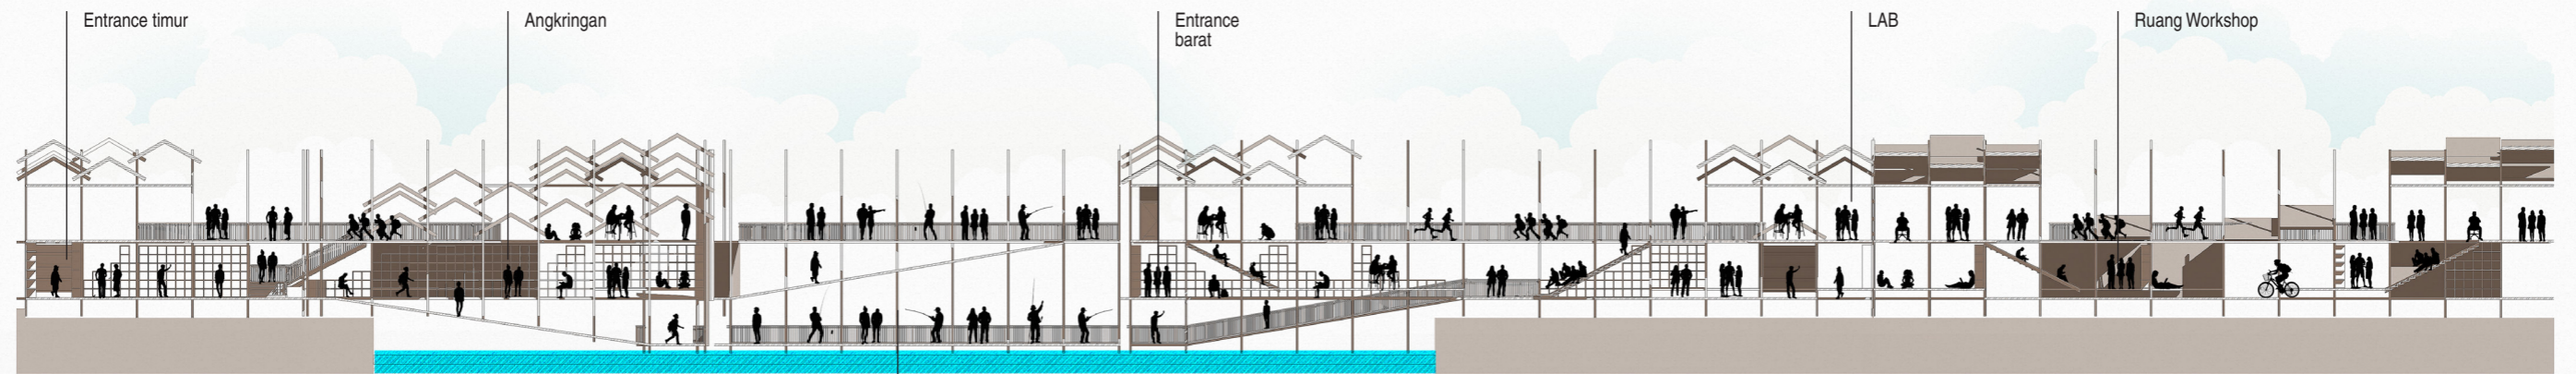


Dek pemancingan


Diagram aktivitas pada jembatan

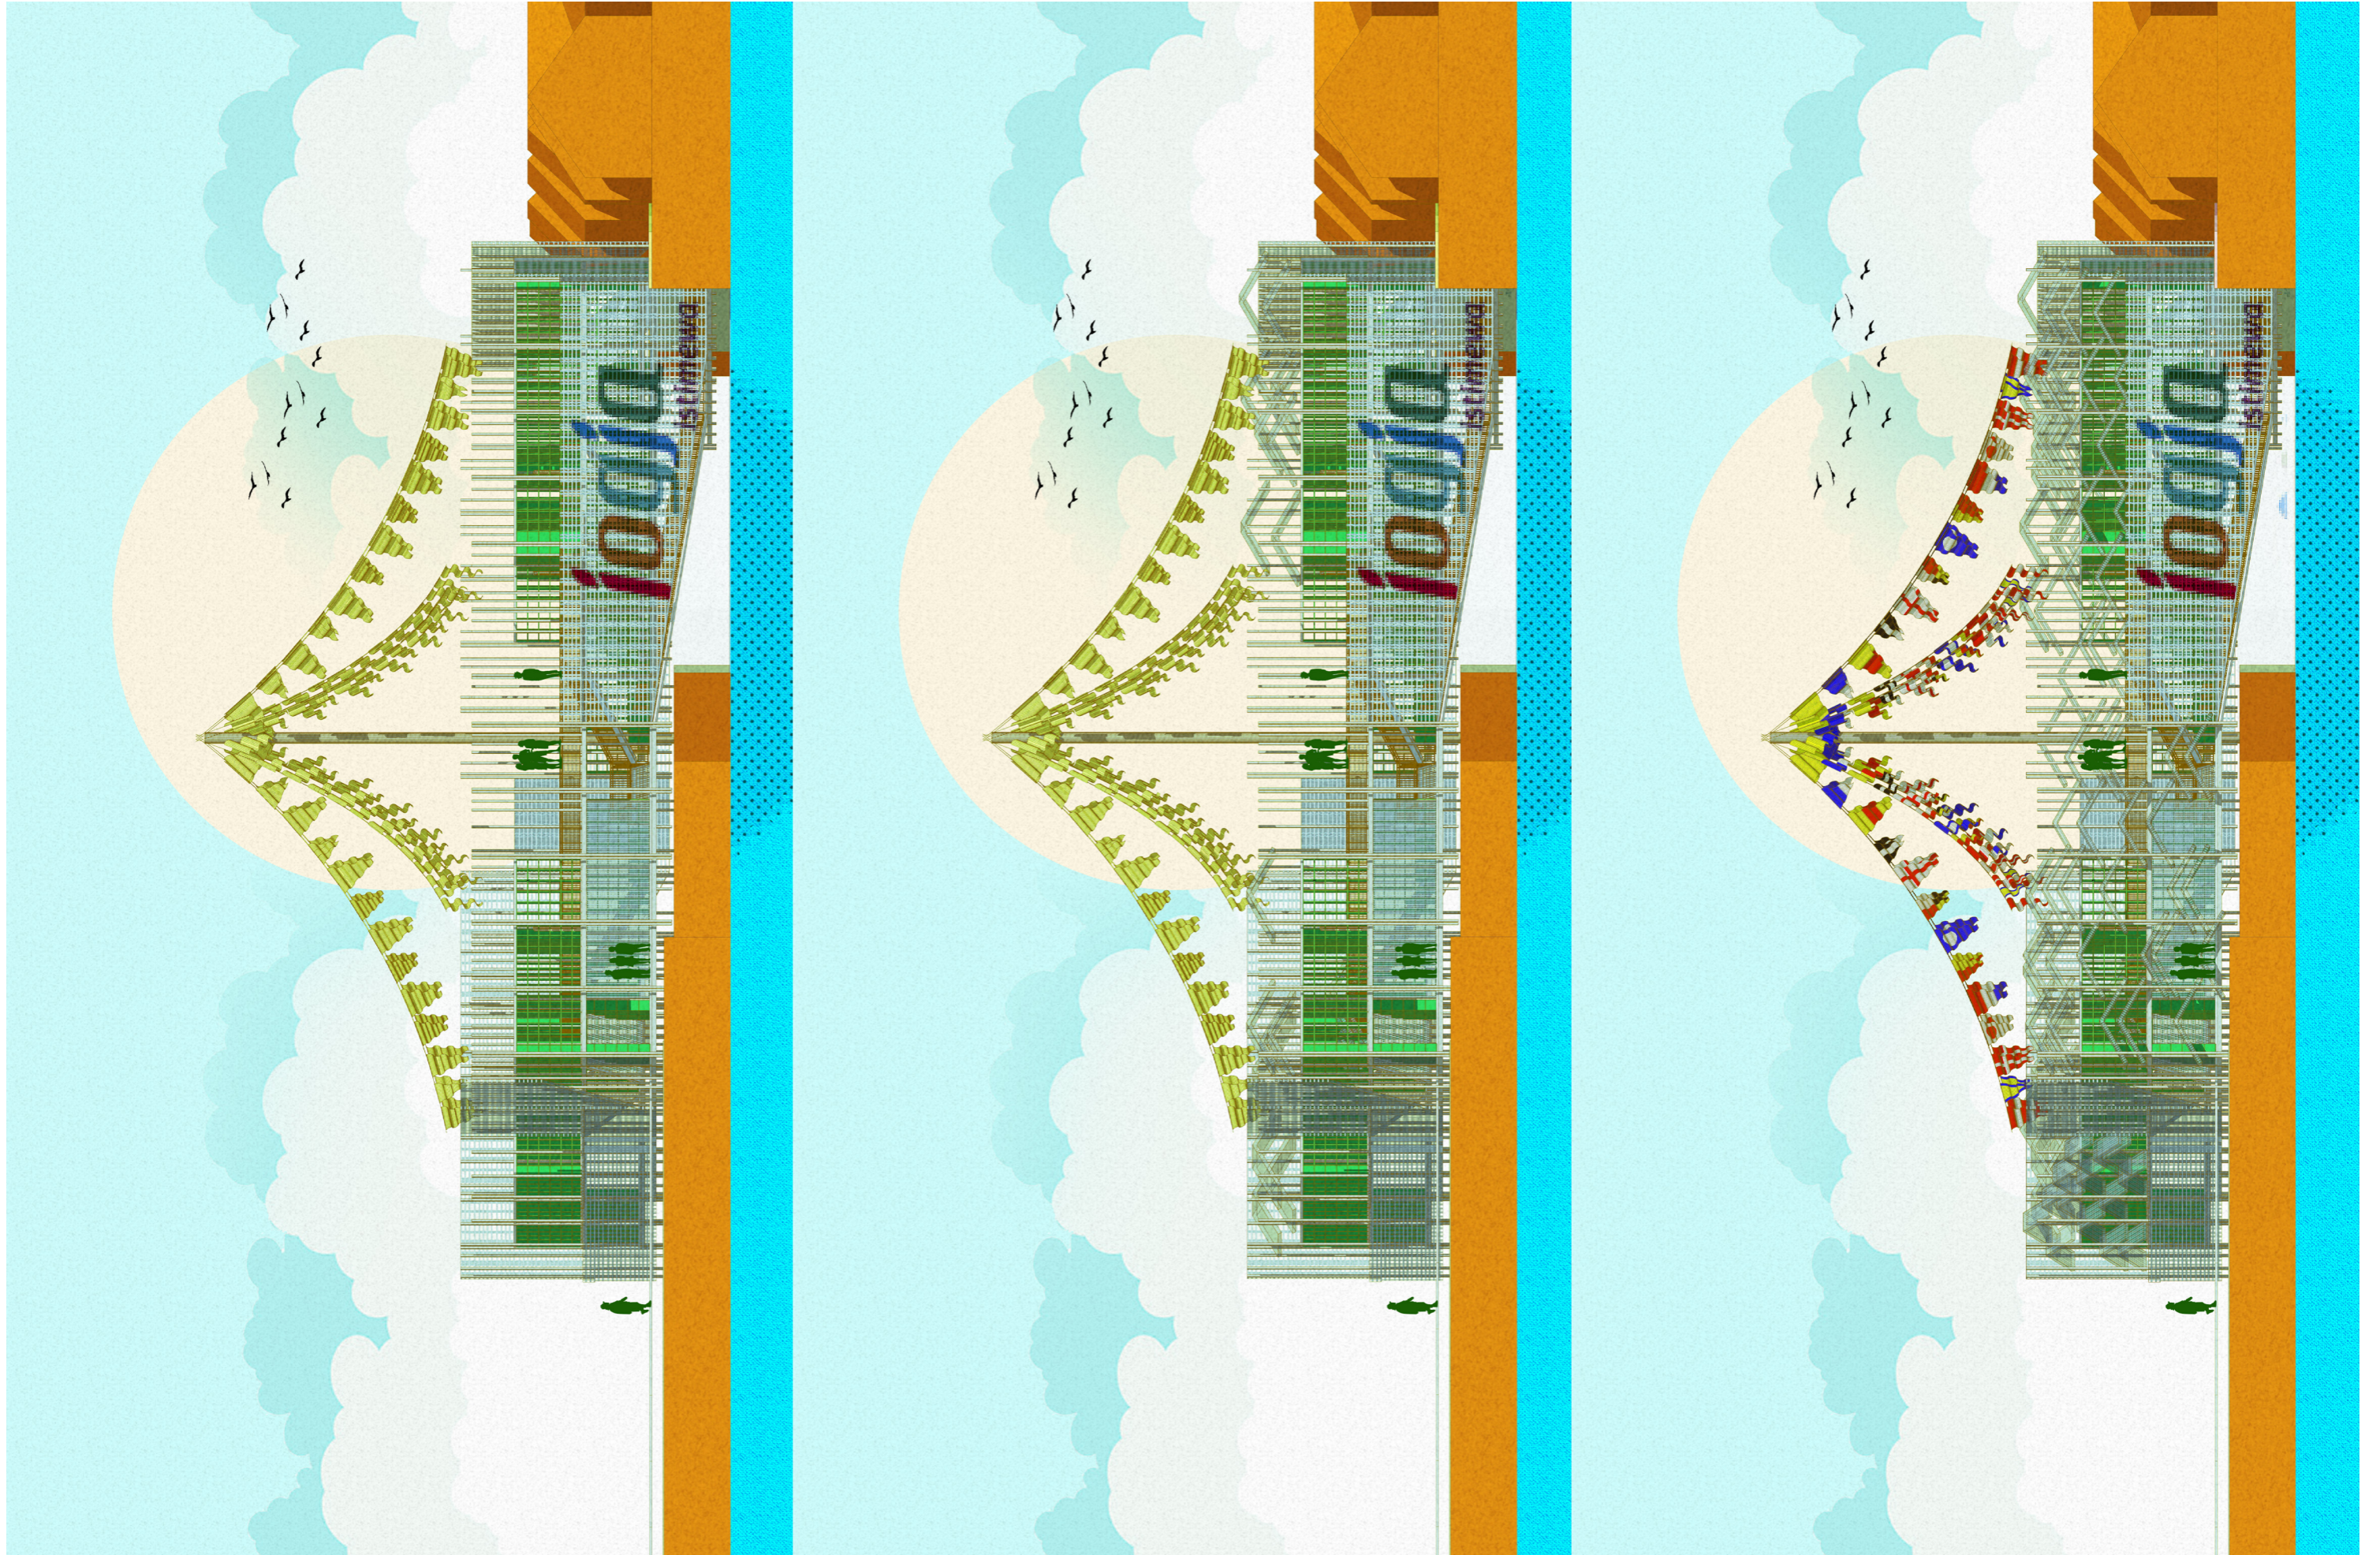

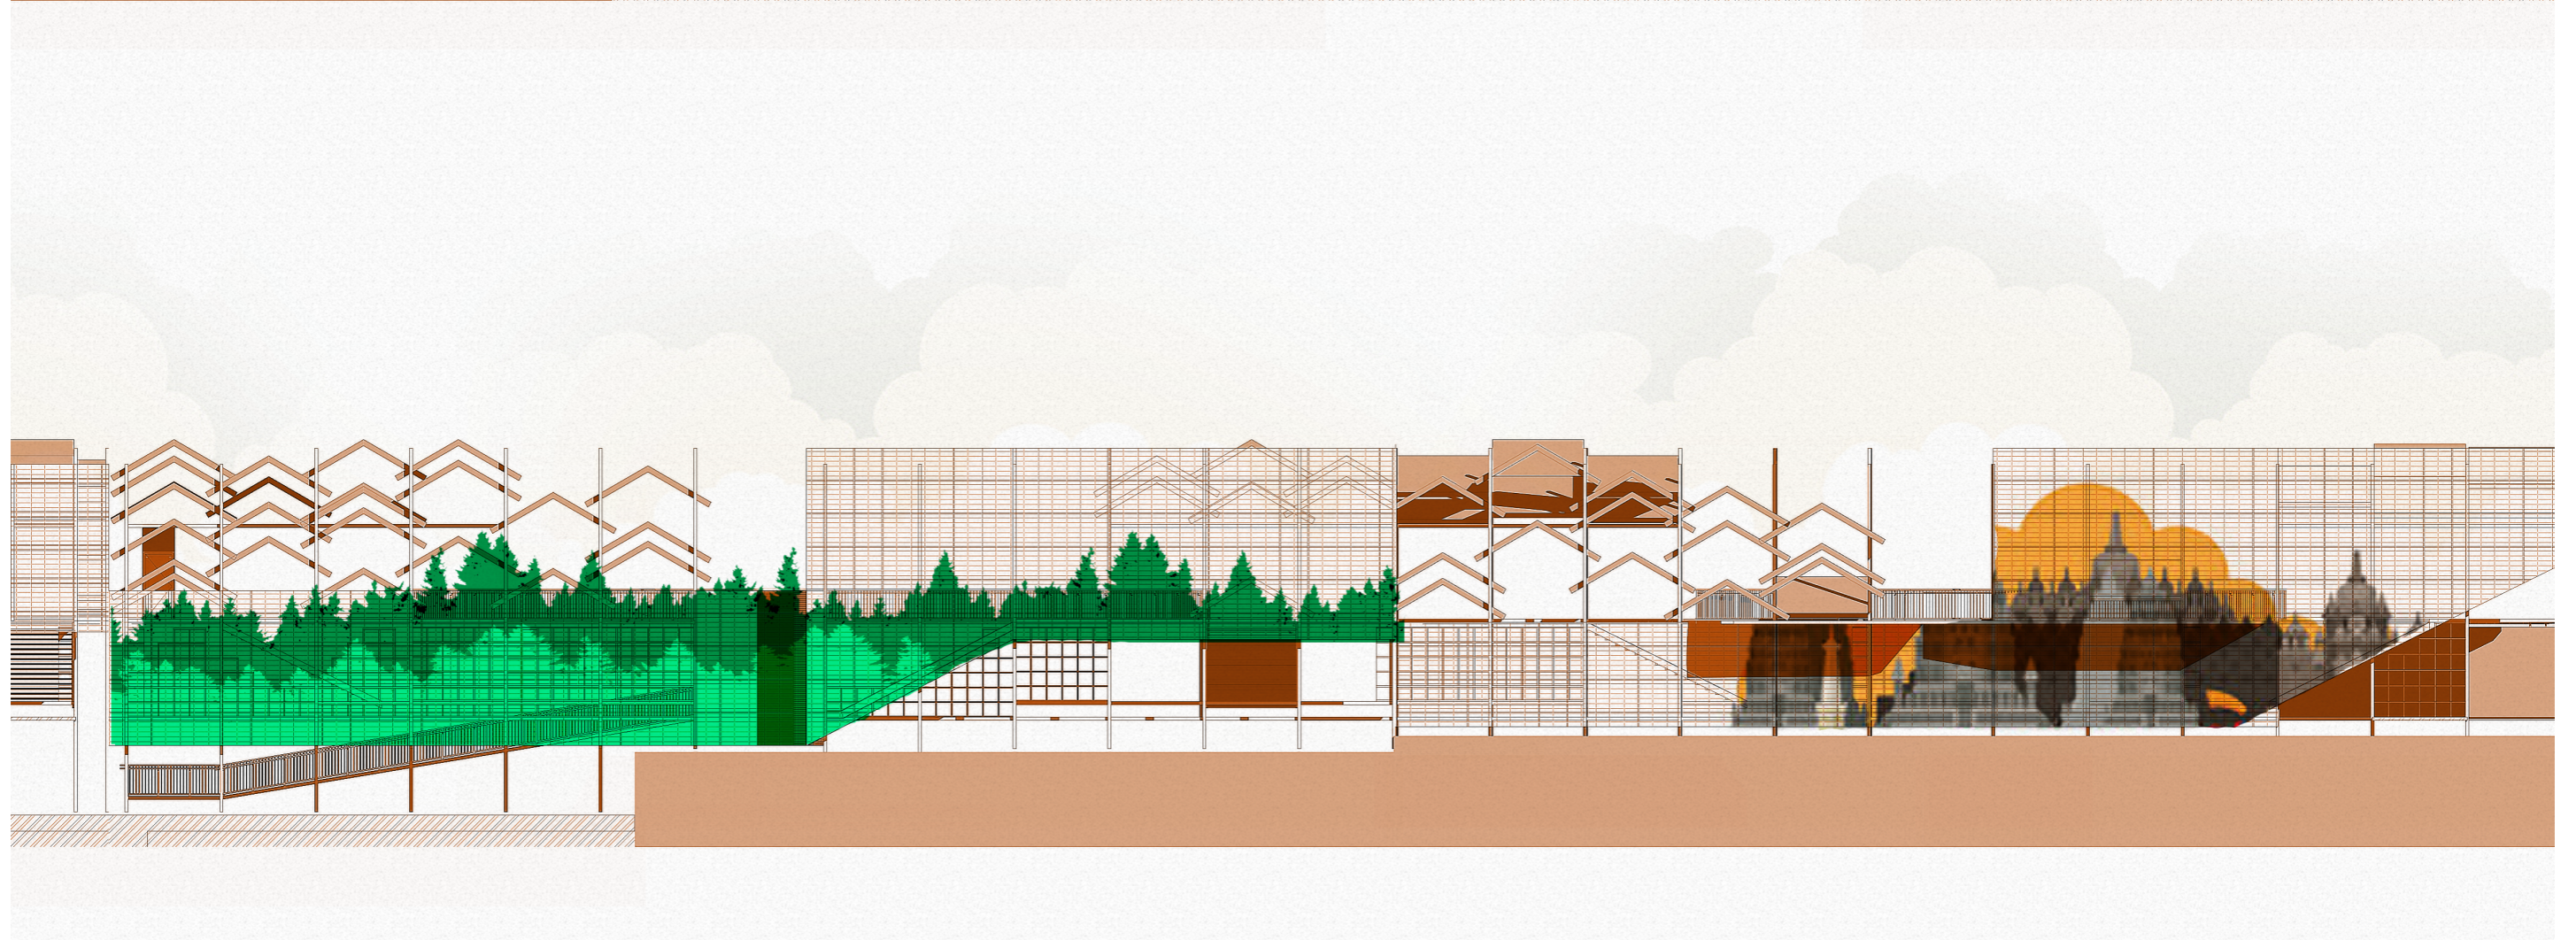


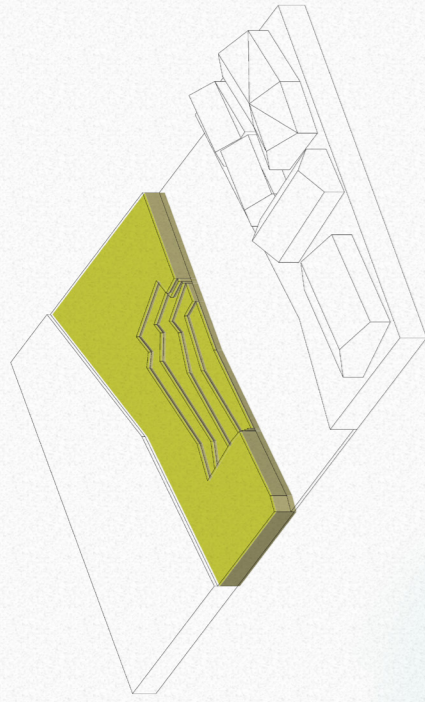


Sawah dijadikan amphitheater

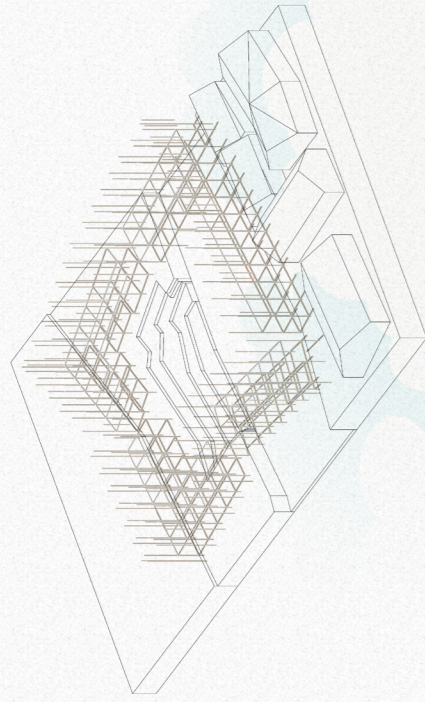


Konstruksi modul struktur 'terbuka' oleh pemerintah

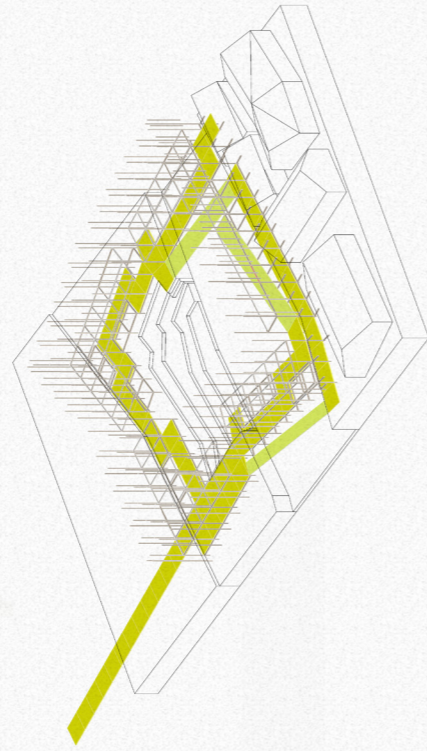


Konstruksi sirkulasi sesuai guideline

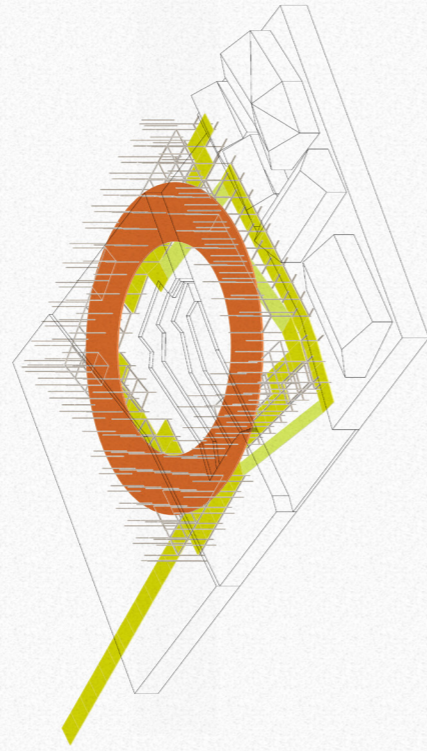


Konstruksi atap sebagai penyatu masa-masa yang terpisah

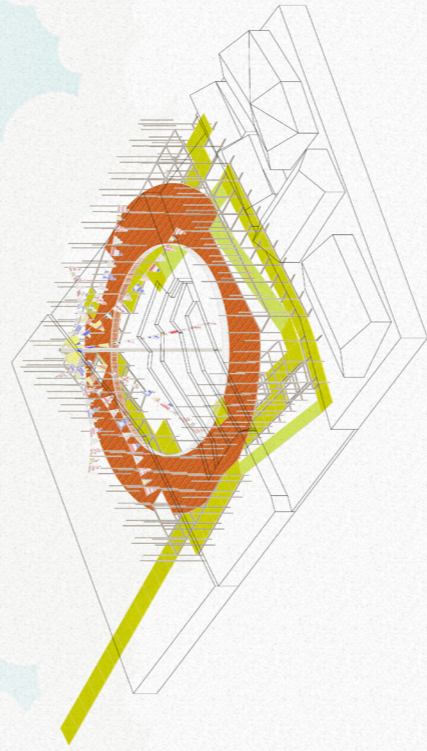


Konstruksi tiang sebagai center point sekaligus antena

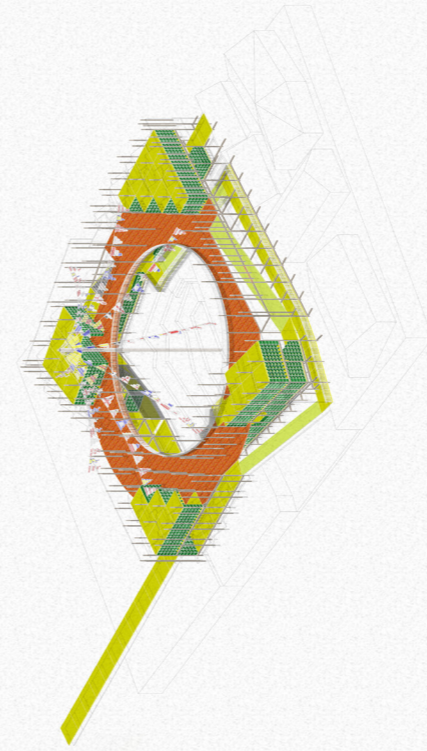

Pengembangan ruang-ruang lab oleh gotong royong masyarakat

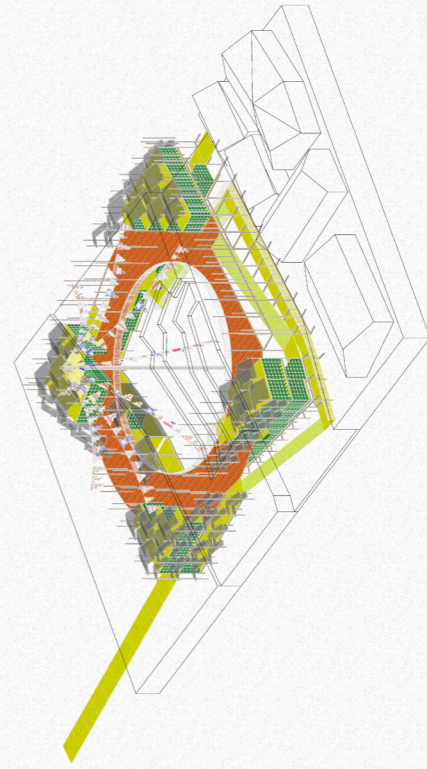


Penambahan atap secara organik oleh masyarakat

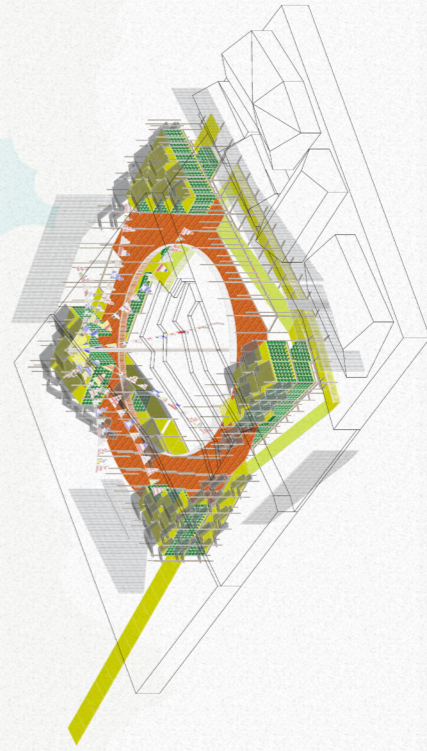


Penambahan fasad wire frame




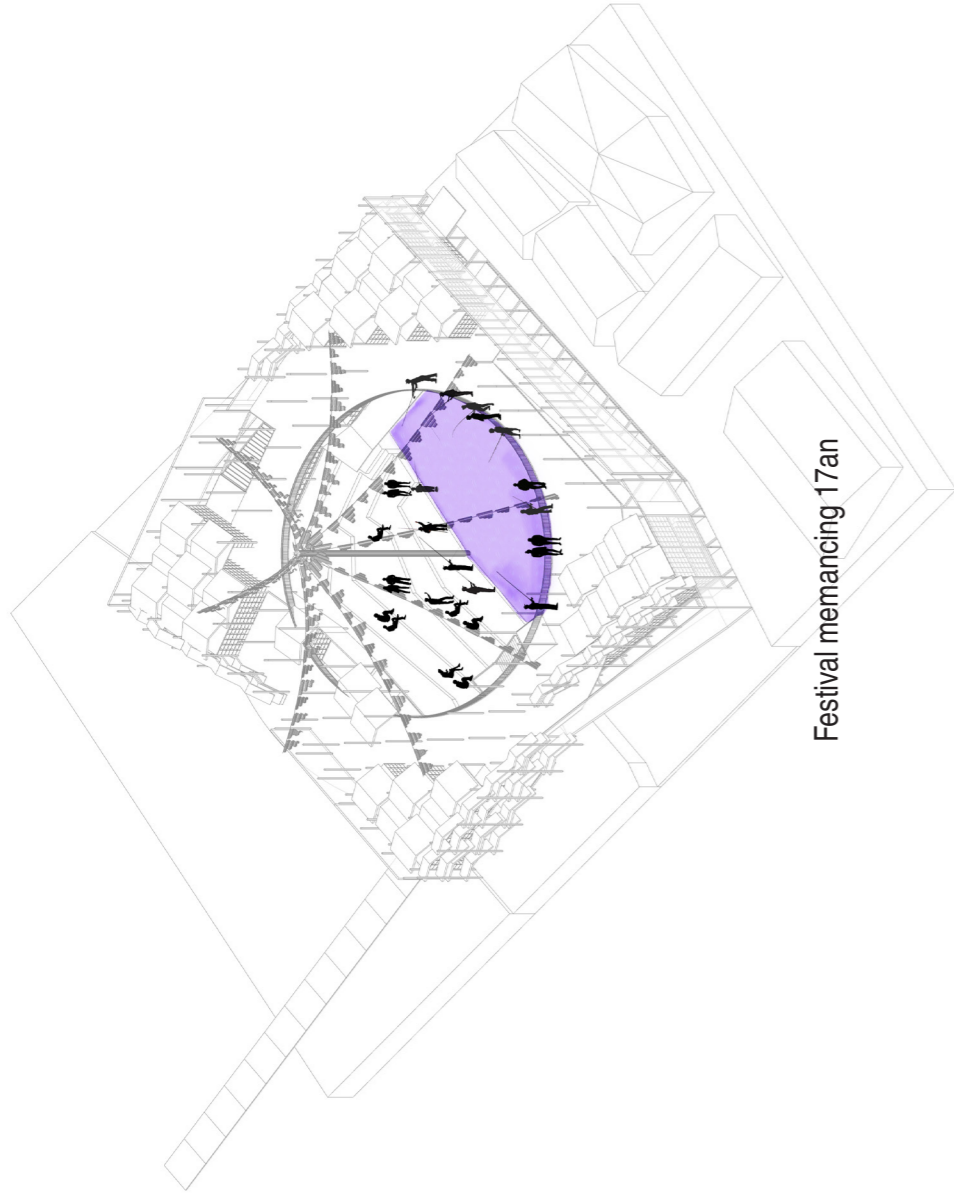

Festival memancing 17an

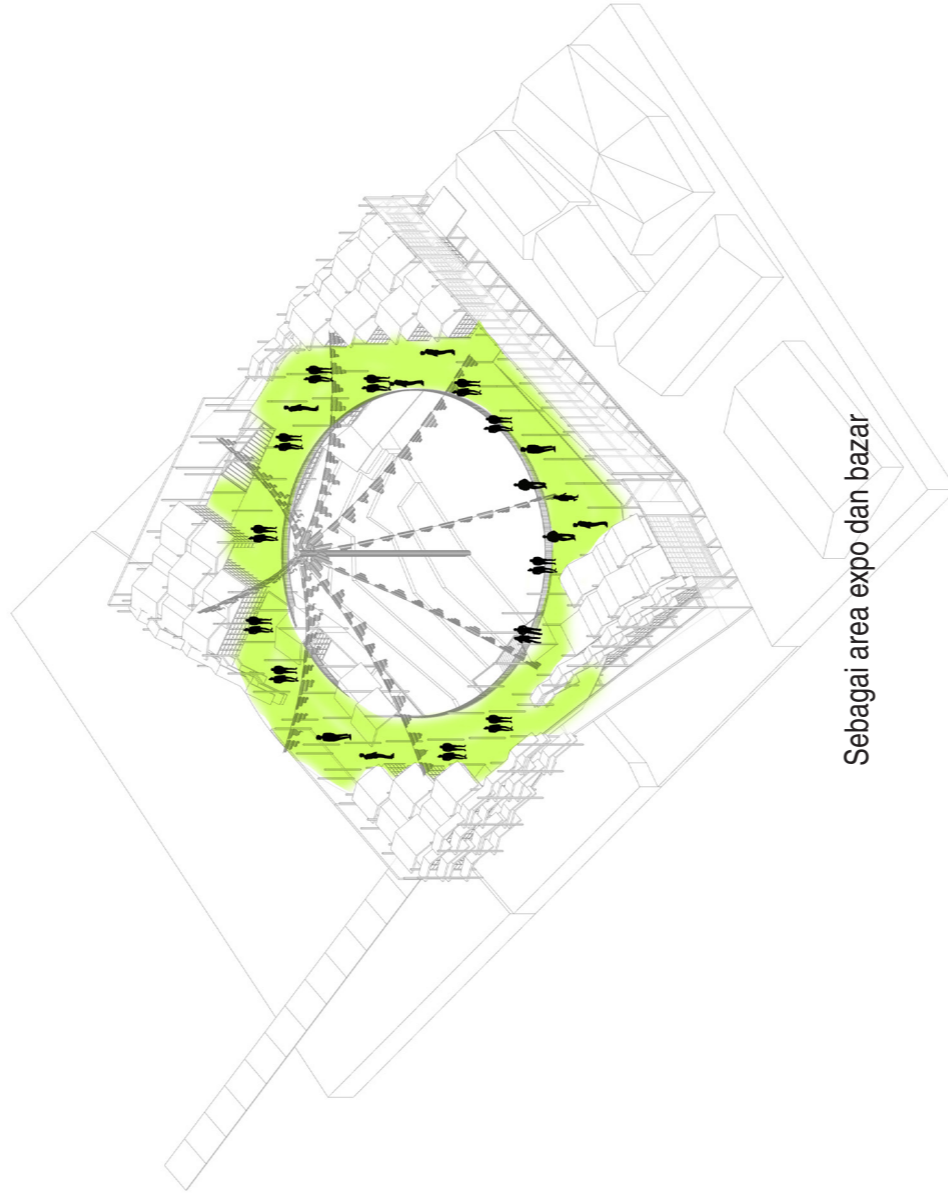

Sebagai area expo dan bazar

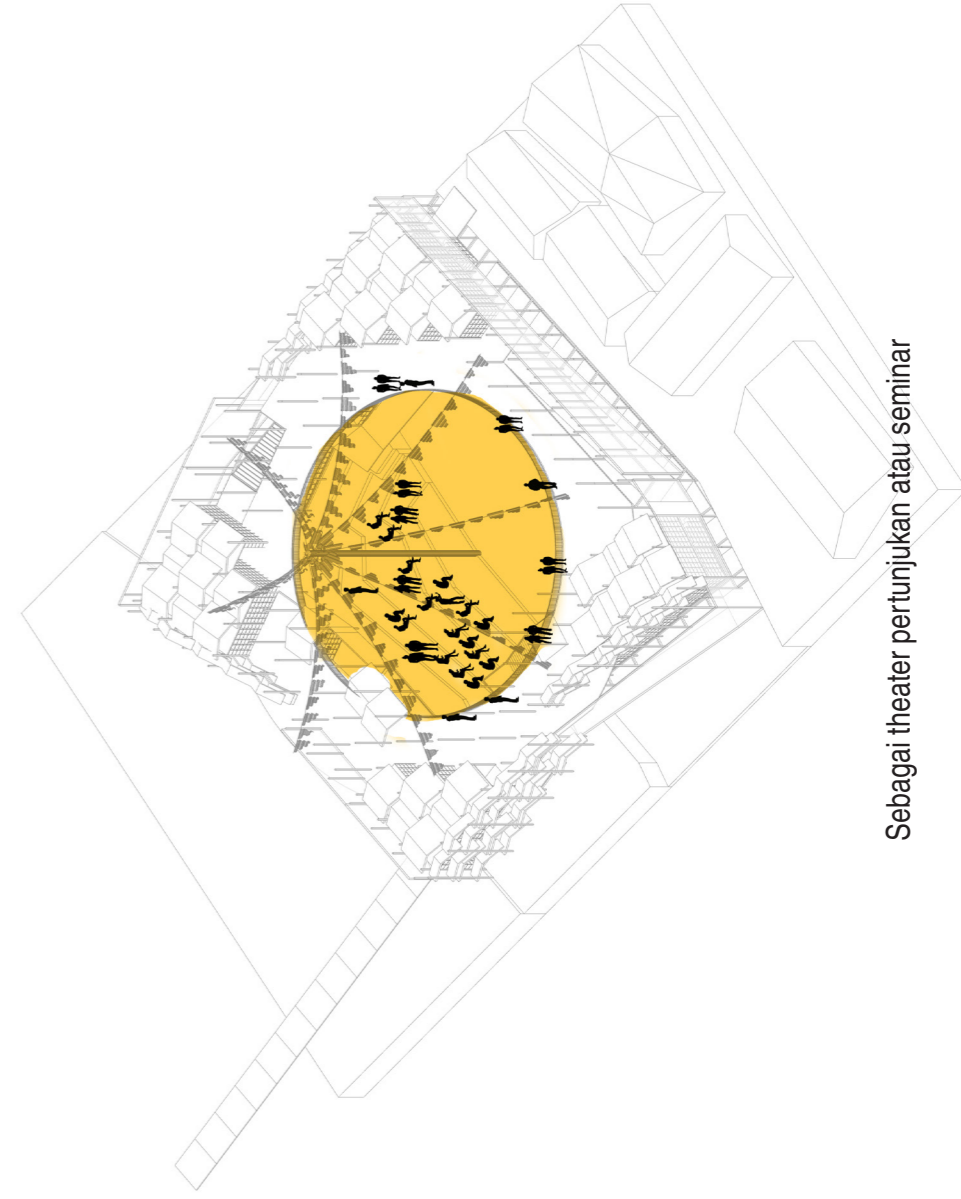

Sebagai theater pertunjukan atau seminar