

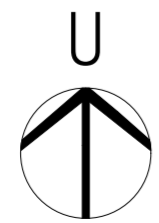
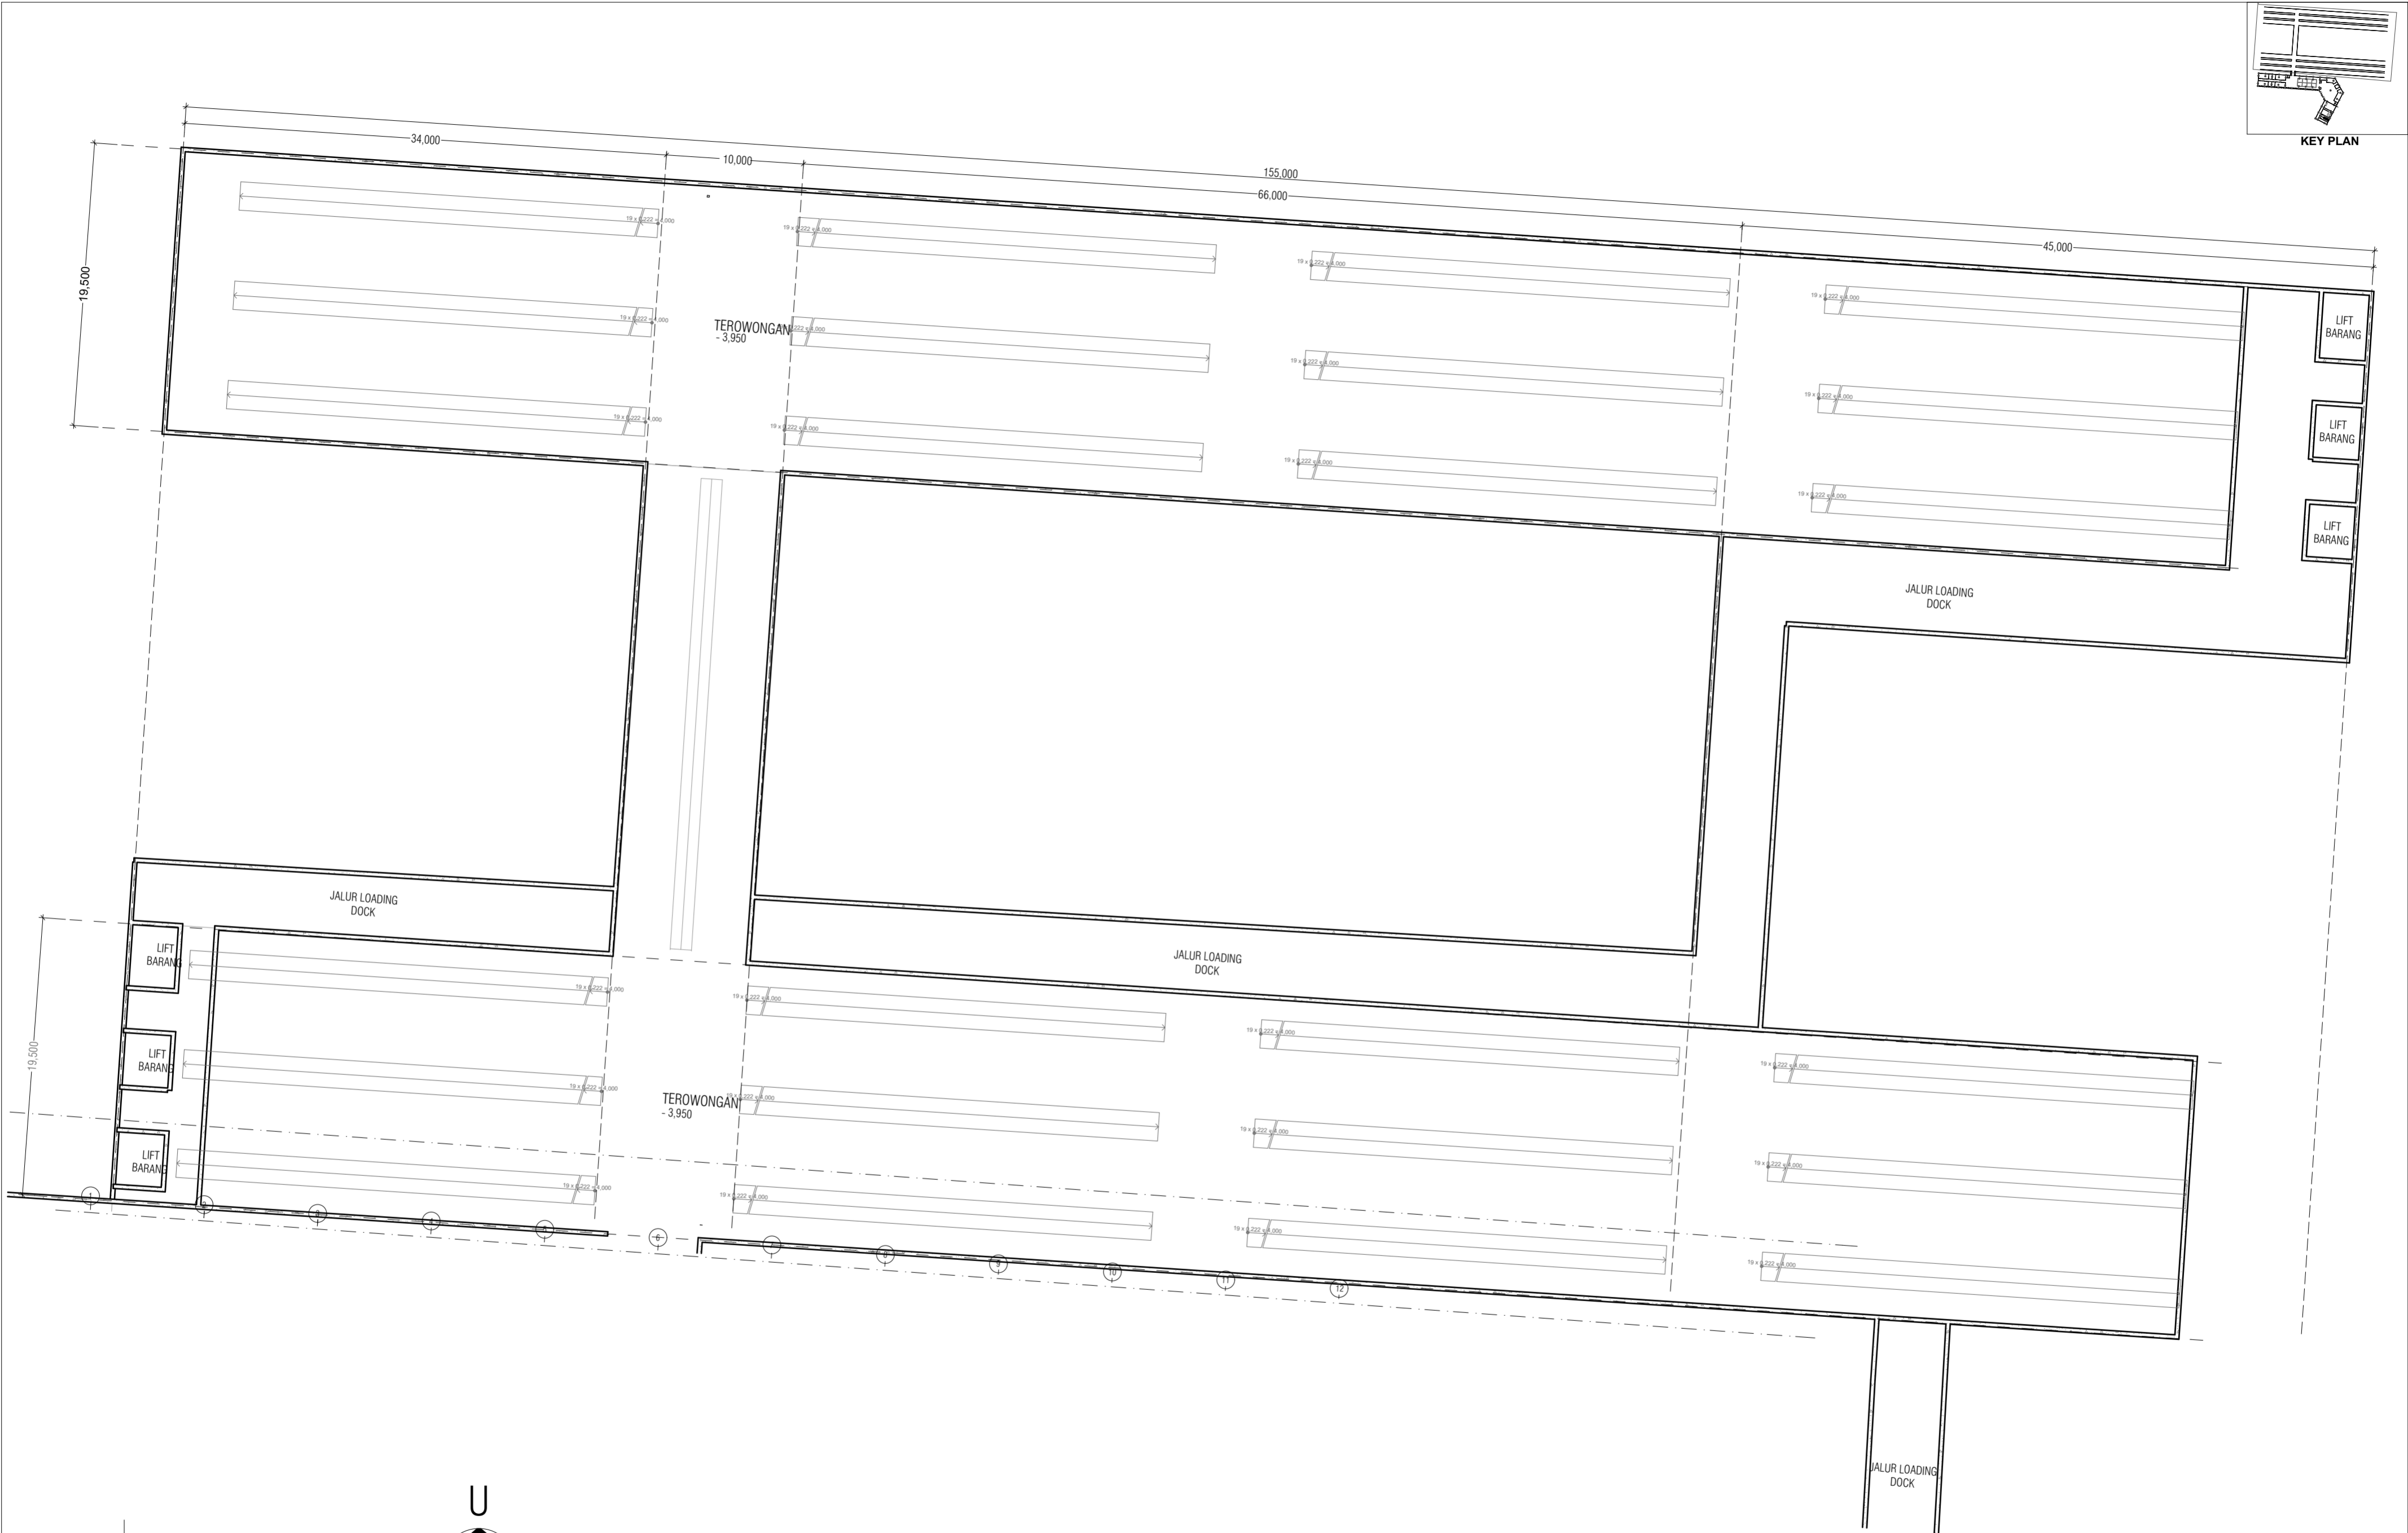
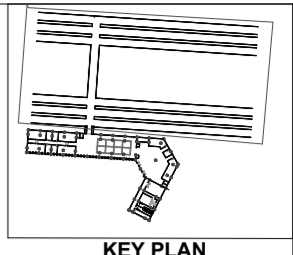



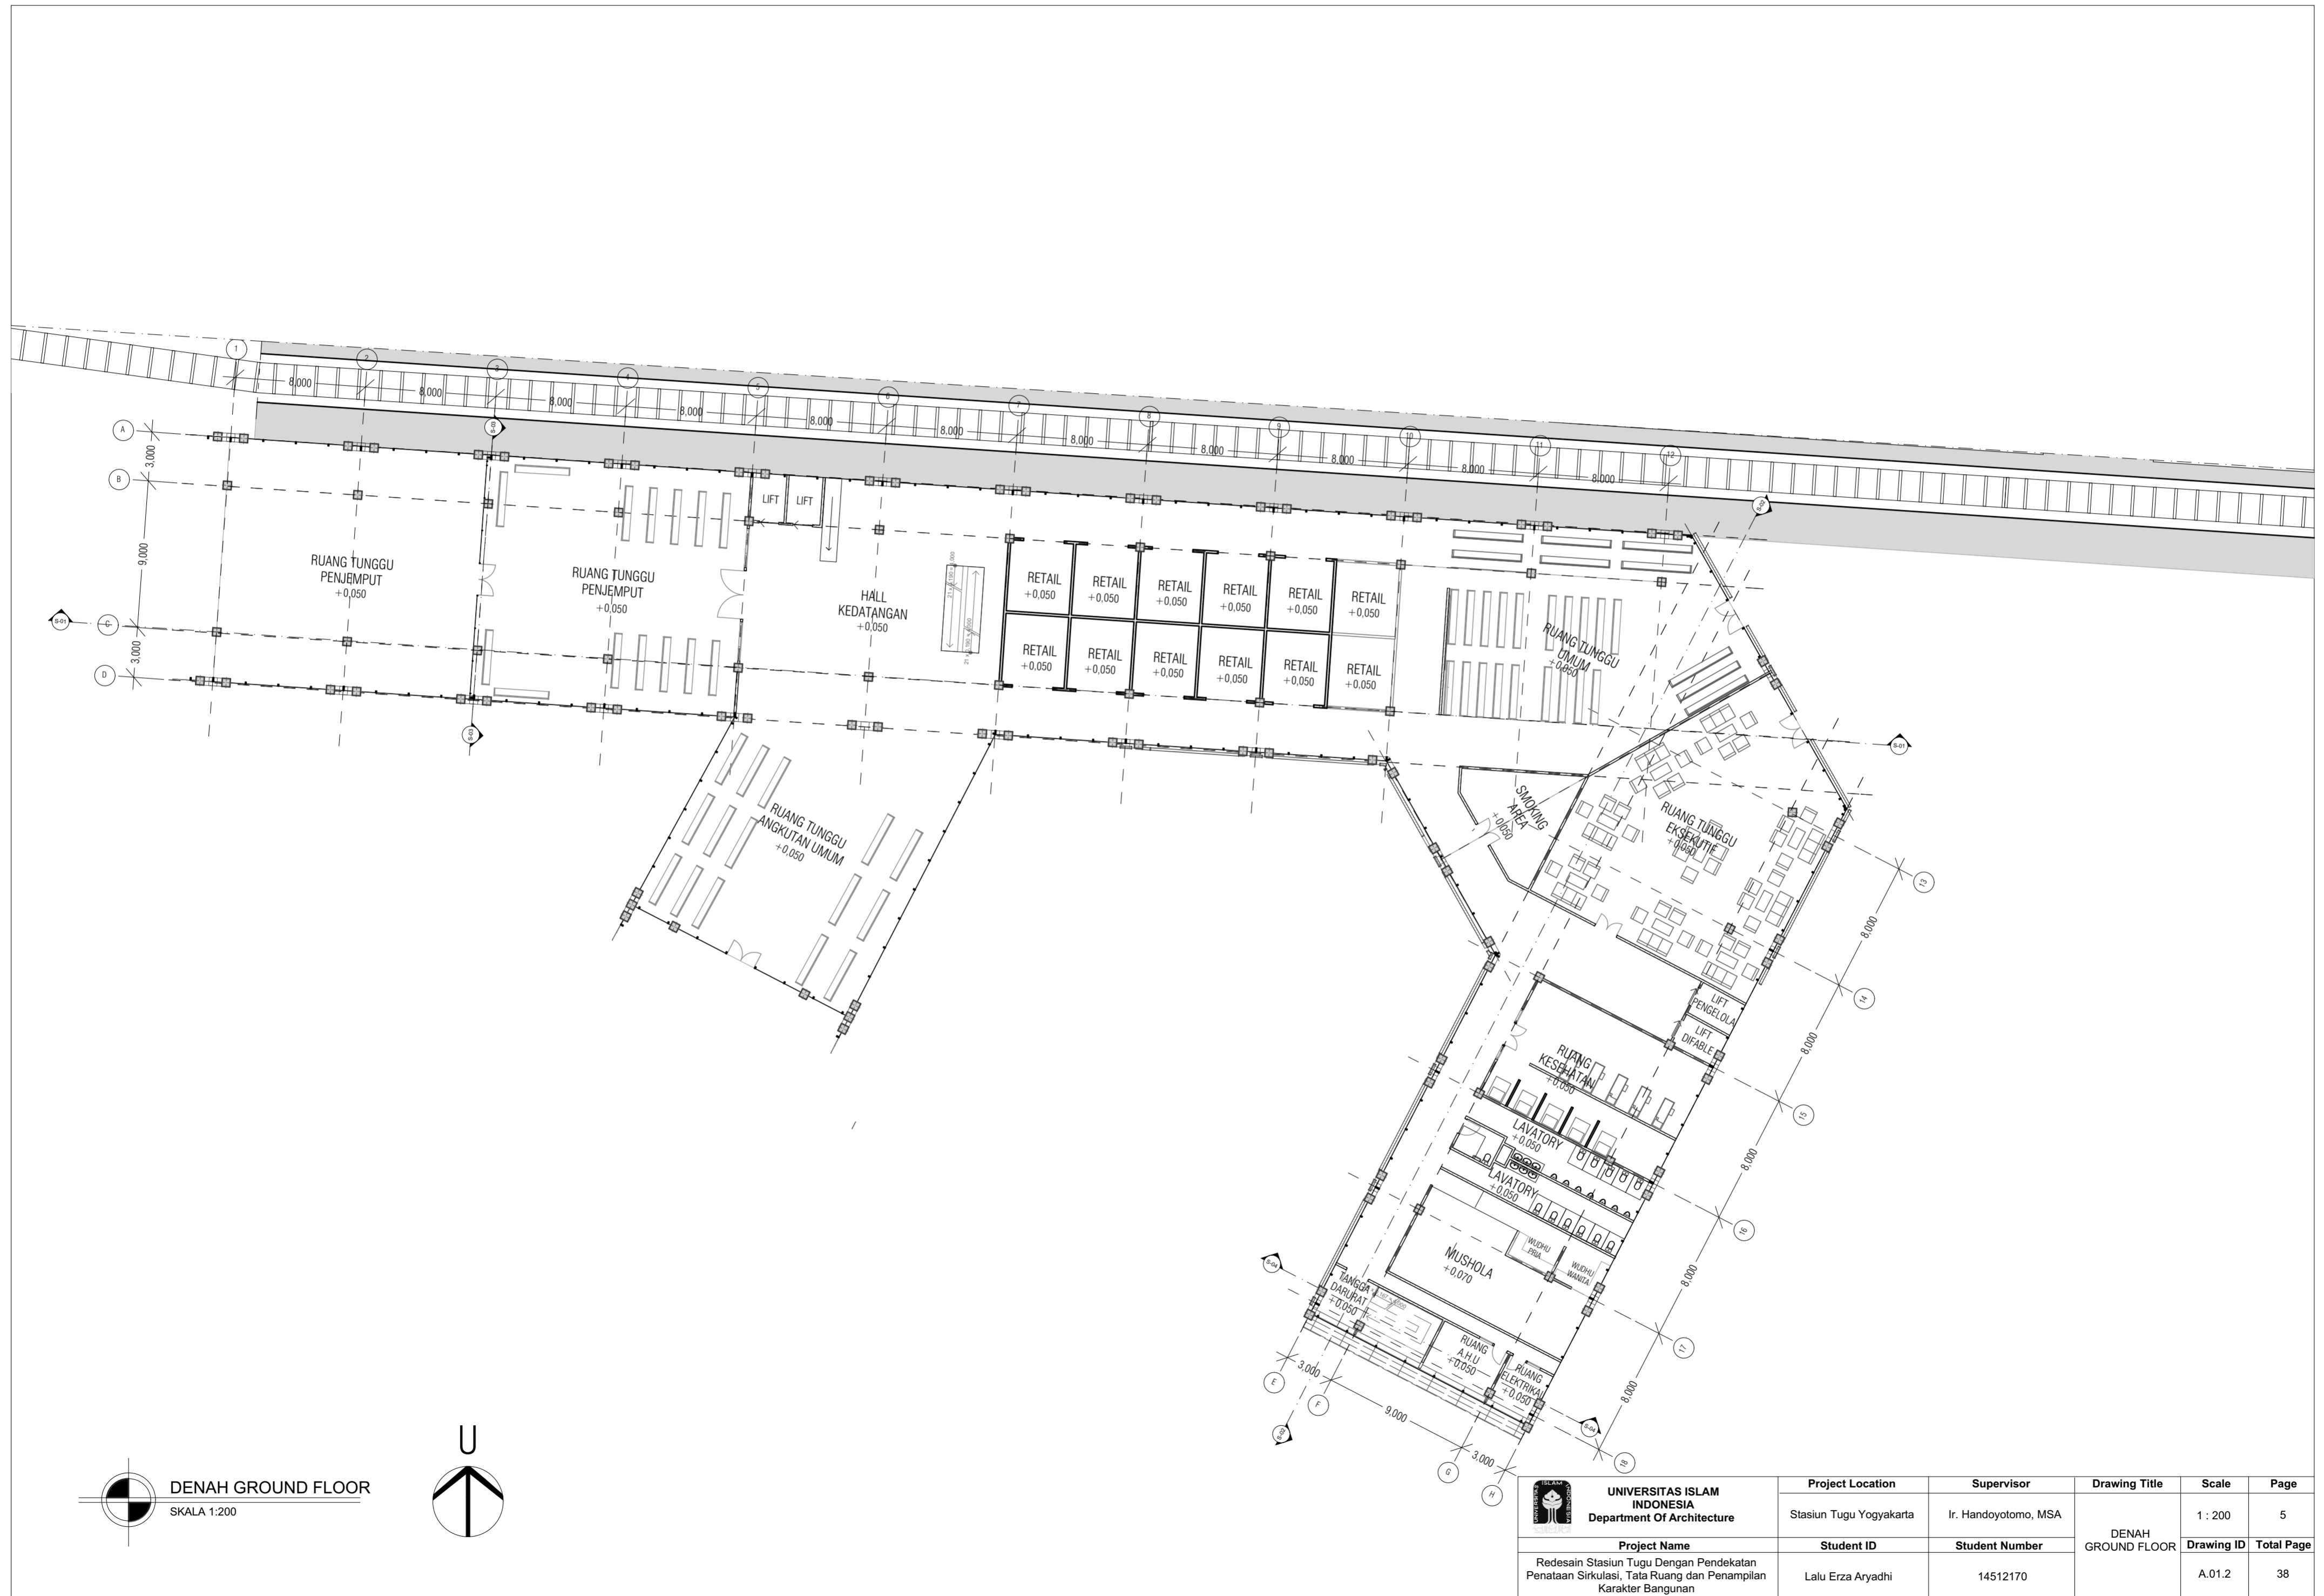
DENAH BASEMENT  
SKALA 1:200

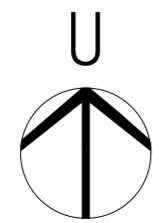


 <b>UNIVERSITAS ISLAM INDONESIA</b> Department Of Architecture	Project Location	Supervisor	Drawing Title	Scale	Page
	Stasiun Tugu Yogyakarta	Ir. Handoyotomo, MSA	DENAH BASEMENT	1 : 200	4
Project Name	Student ID	Student Number	Drawing ID	Total Page	
Redesain Stasiun Tugu Dengan Pendekatan Penataan Sirkulasi, Tata Ruang dan Penampilan Karakter Bangunan	Lalu Erza Aryadhi	14512170	A.01.1	38	




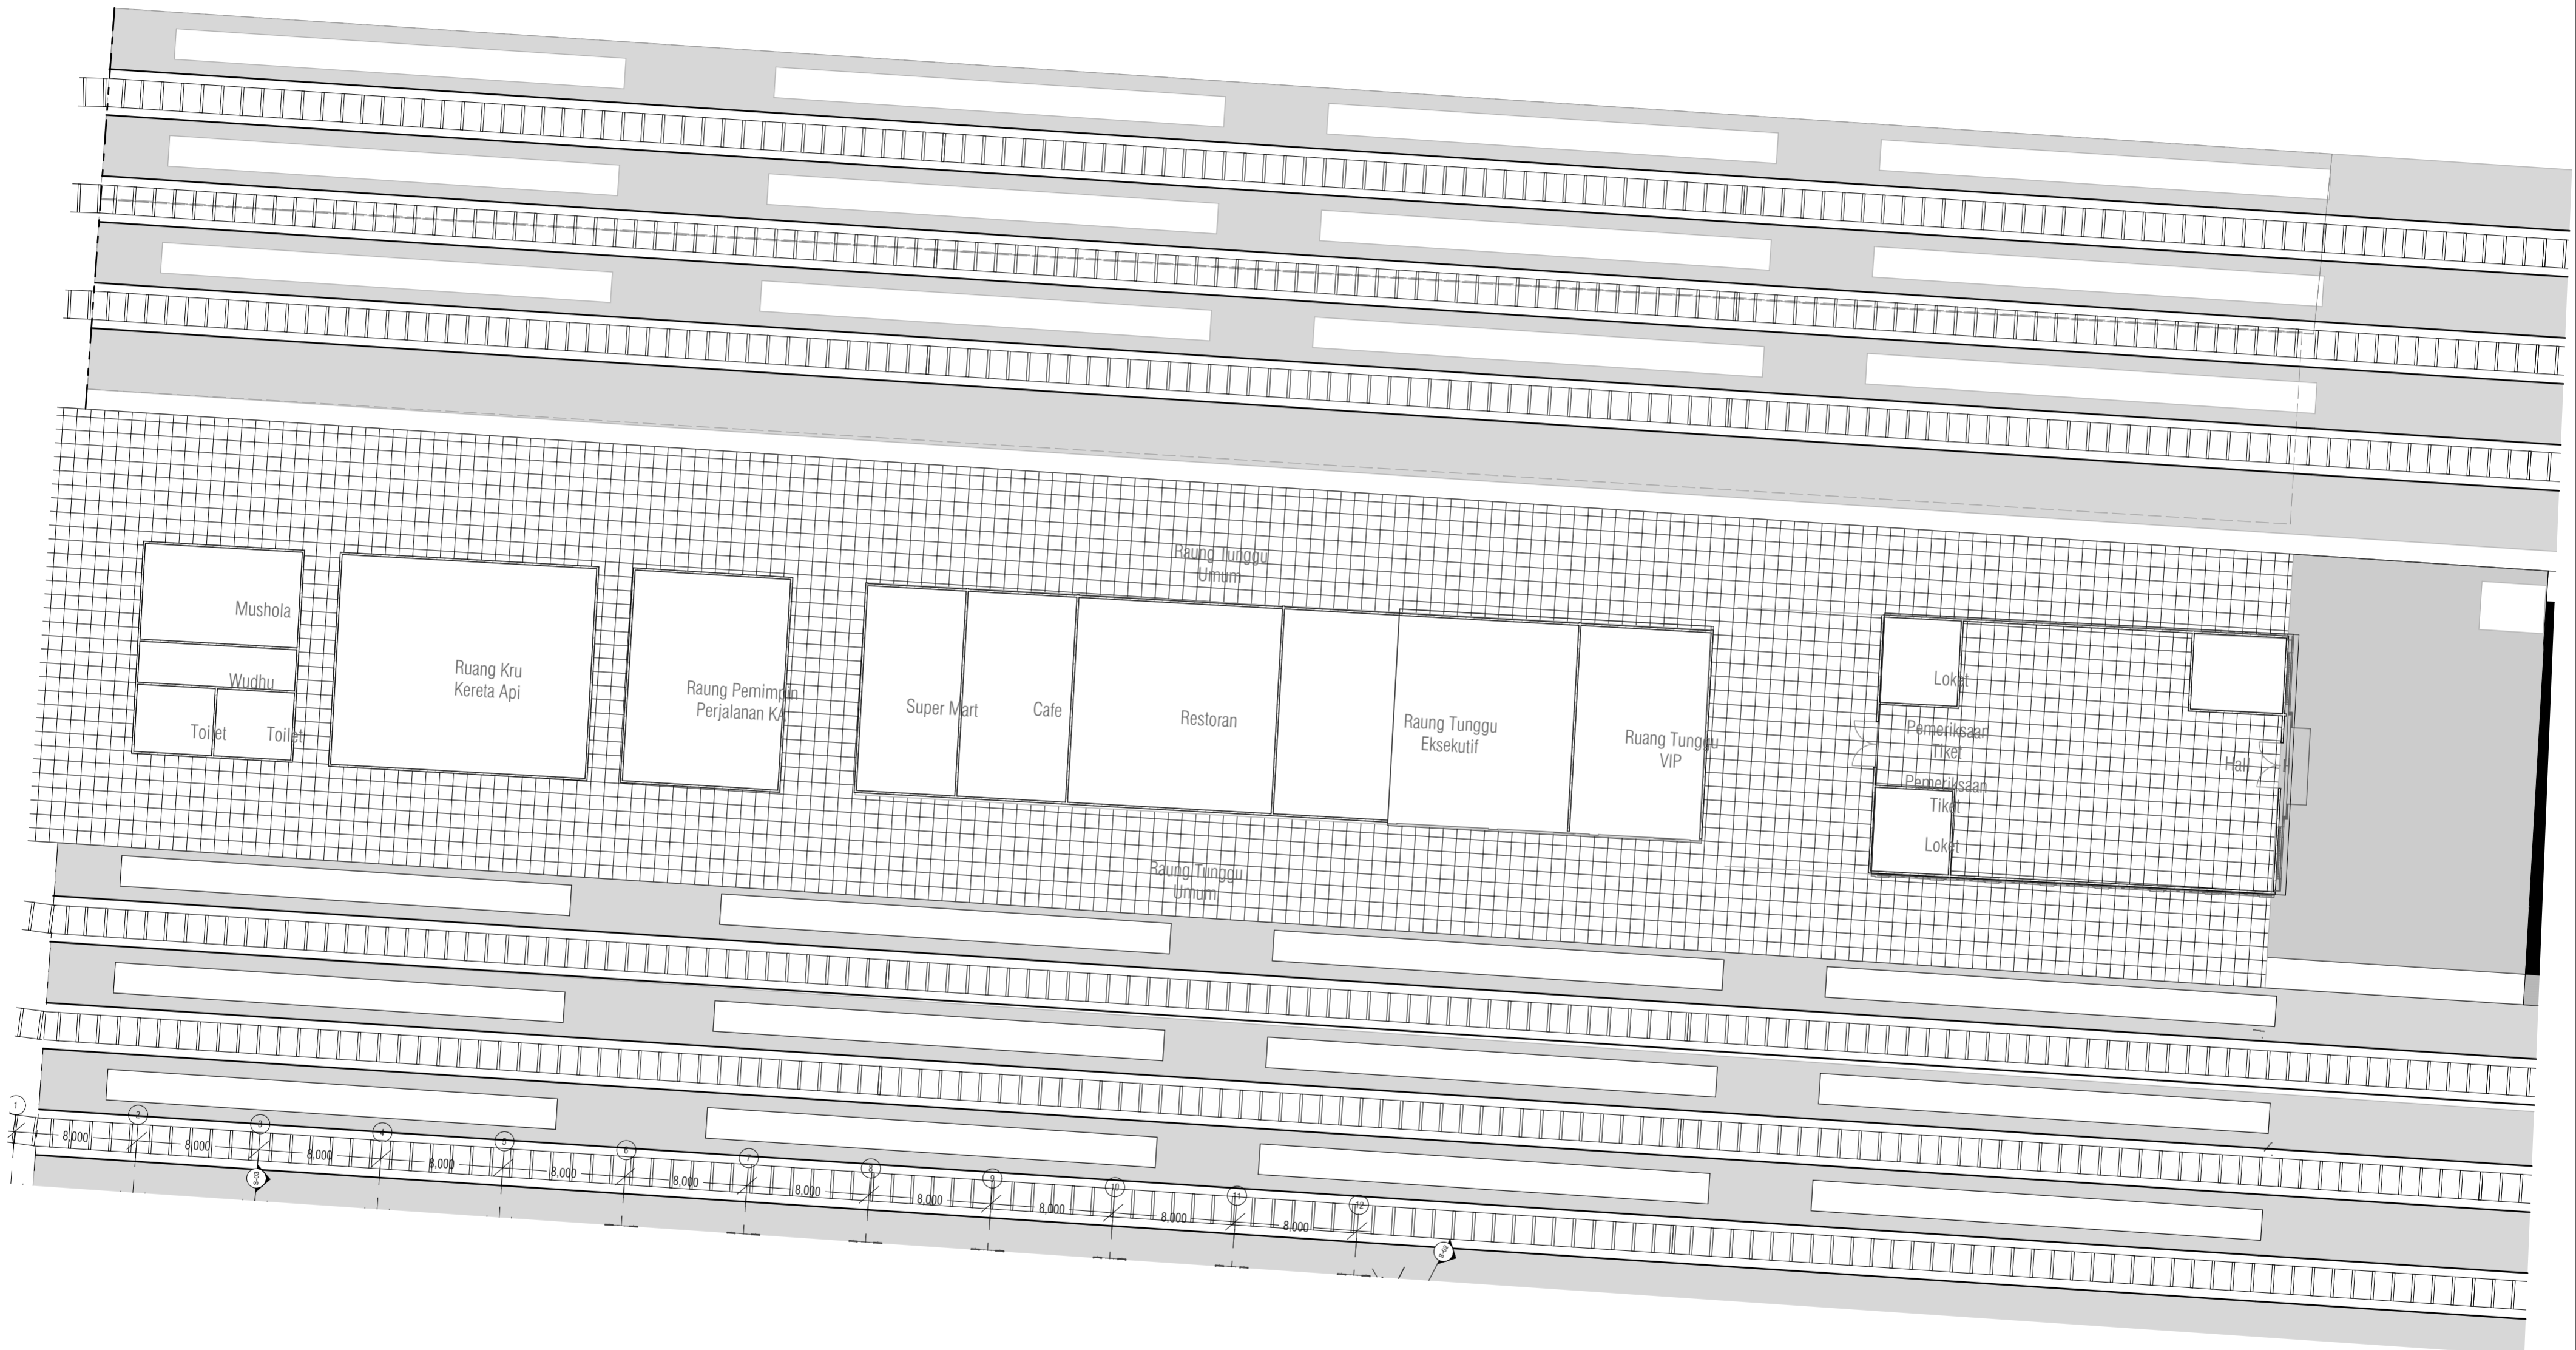
 <b>UNIVERSITAS ISLAM INDONESIA</b> Department Of Architecture	<b>Project Location</b>	<b>Supervisor</b>	<b>Drawing Title</b>	<b>Scale</b>	<b>Page</b>
	Stasiun Tugu Yogyakarta	Ir. Handoyotomo, MSA	DENAH BASEMENT	1 : 200	4
	<b>Project Name</b>	<b>Student ID</b>		<b>Student Number</b>	<b>Drawing ID</b>
Redesain Stasiun Tugu Dengan Pendekatan Penataan Sirkulasi, Tata Ruang dan Penampilan Karakter Bangunan	Lalu Erza Aryadhi	14512170	A.01.1	38	




DENAH GROUND FLOOR  
SKALA 1:200

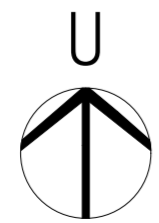


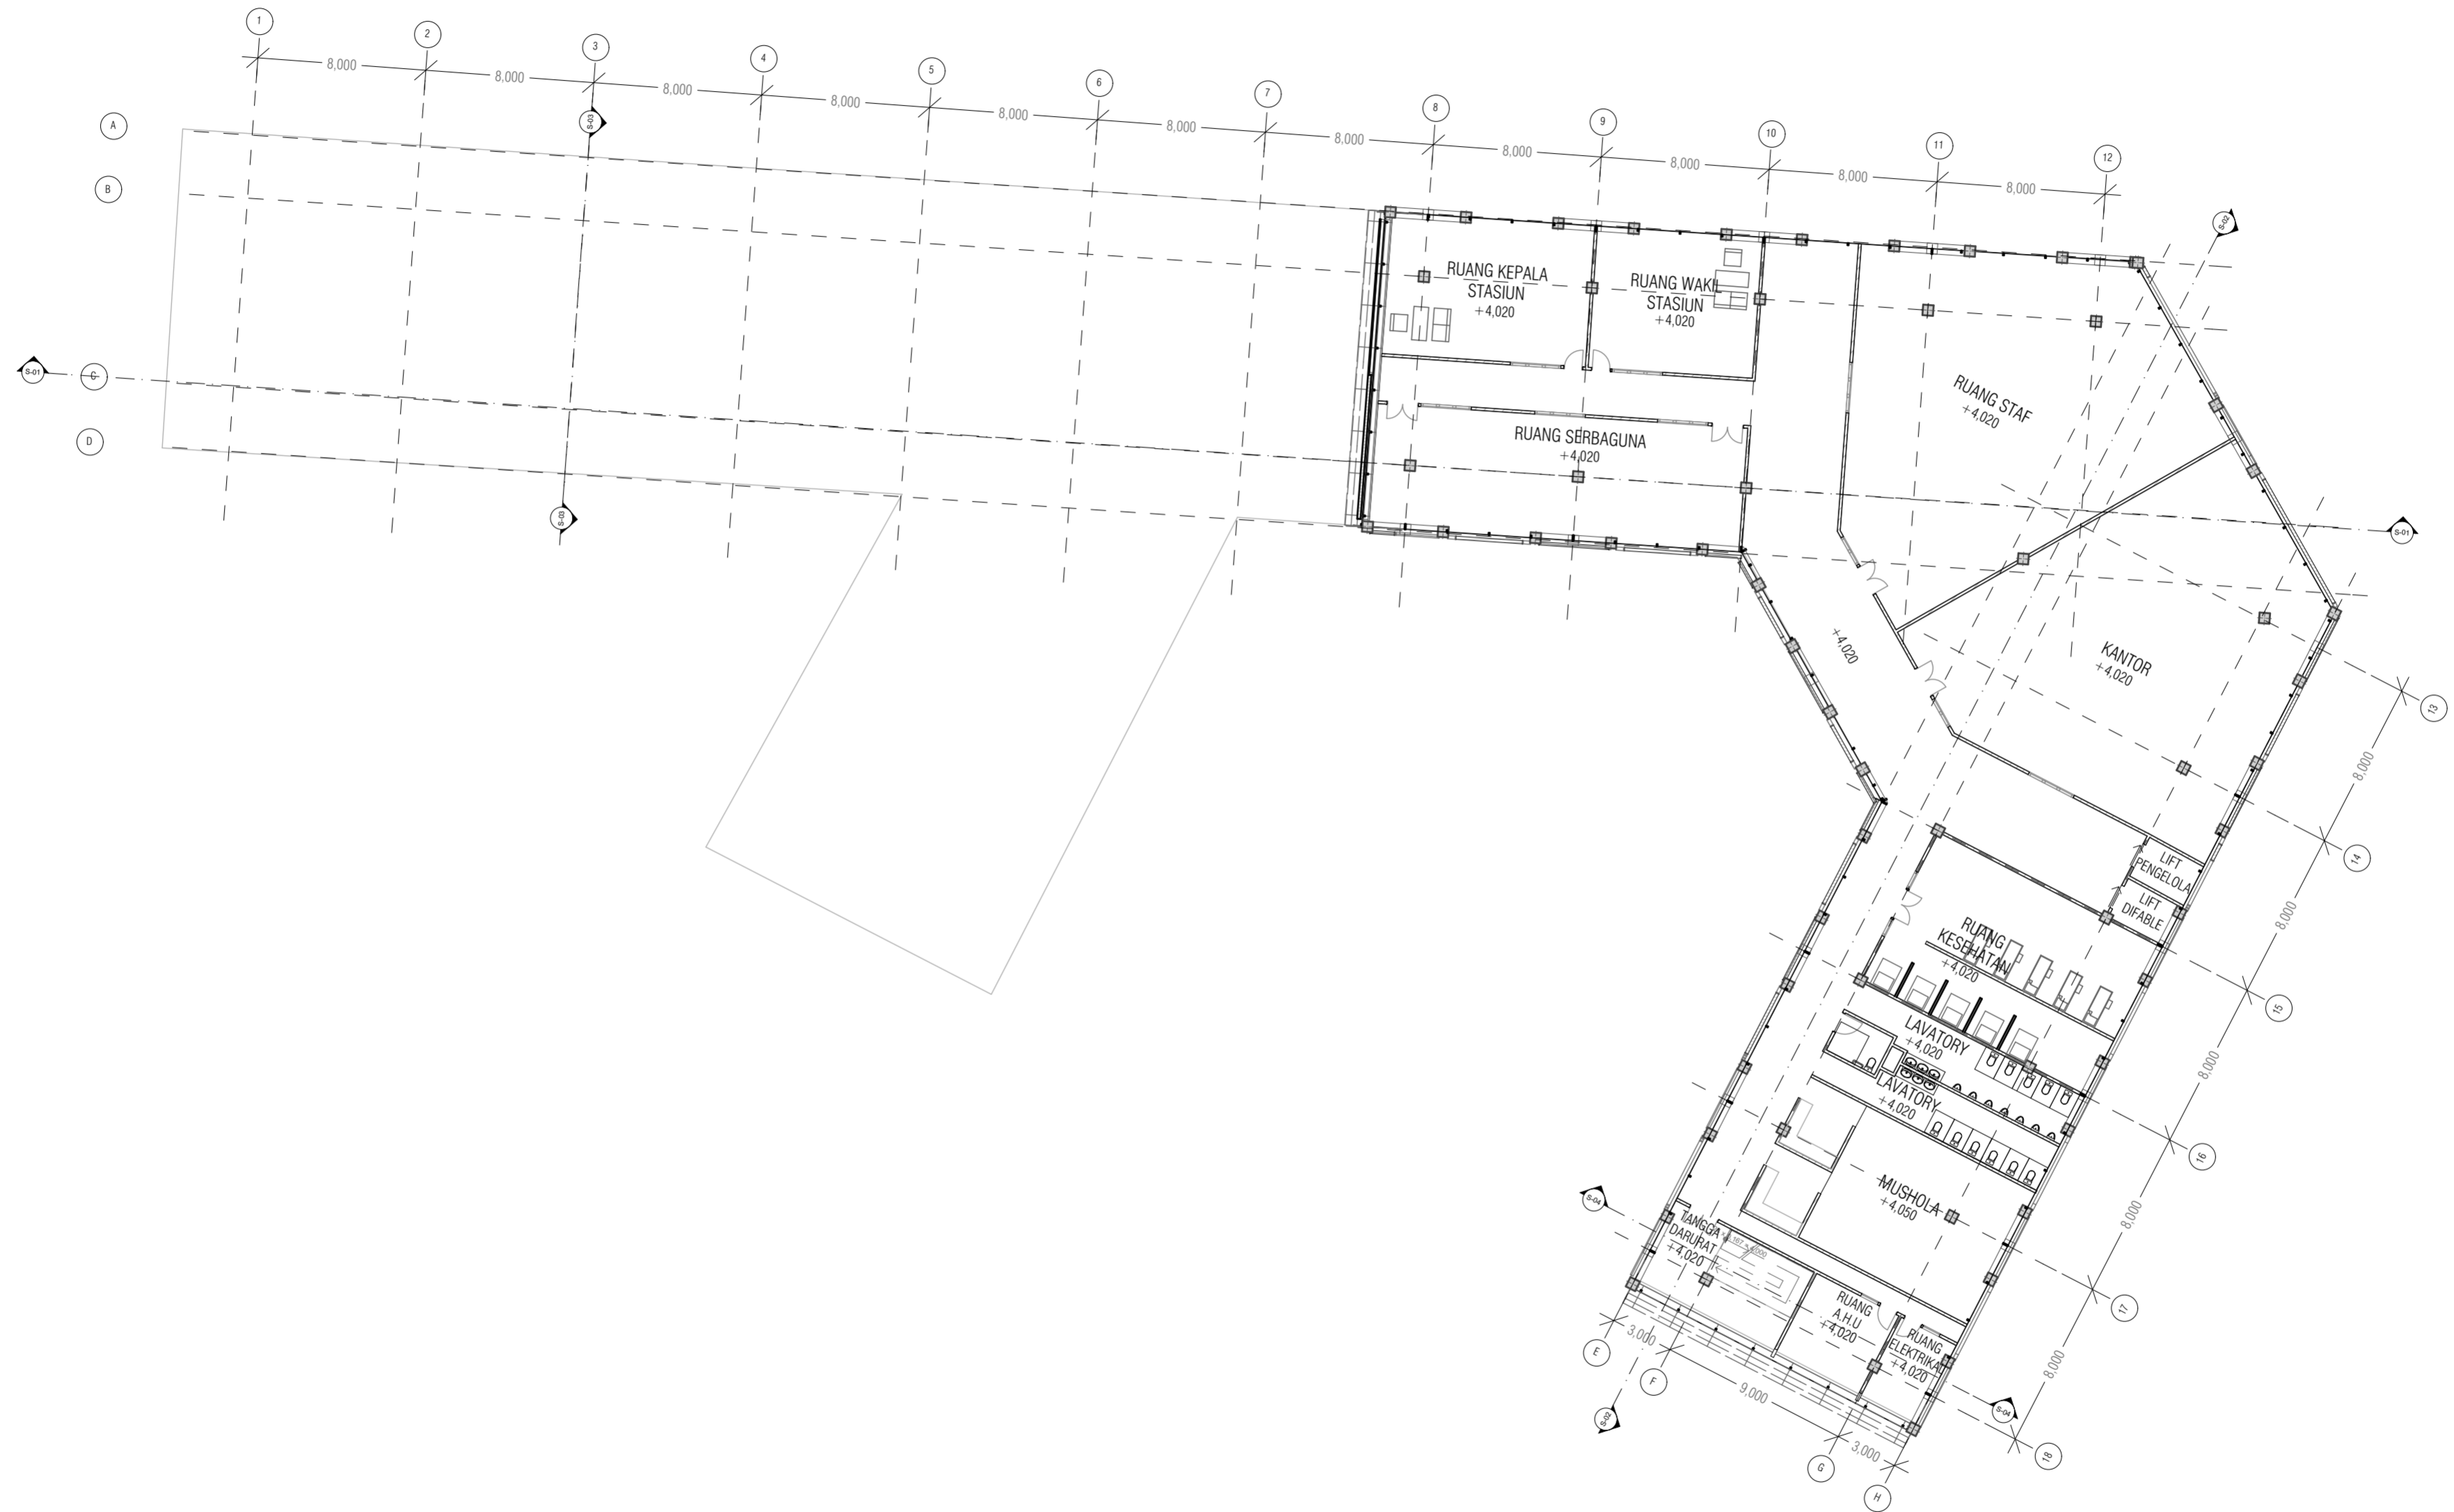
 <b>UNIVERSITAS ISLAM INDONESIA</b> Department Of Architecture	<b>Project Location</b>	<b>Supervisor</b>	<b>Drawing Title</b>	<b>Scale</b>	<b>Page</b>
	Stasiun Tugu Yogyakarta	Ir. Handoyotomo, MSA	DENAH GROUND FLOOR	1 : 200	5
	<b>Project Name</b>	<b>Student ID</b>		<b>Student Number</b>	<b>Drawing ID</b>
Redesain Stasiun Tugu Dengan Pendekatan Penataan Sirkulasi, Tata Ruang dan Penampilan Karakter Bangunan	Lalu Erza Aryadhi	14512170	A.01.2	38	




DENAH GROUND FLOOR  
SKALA 1:200

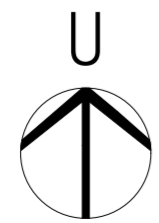


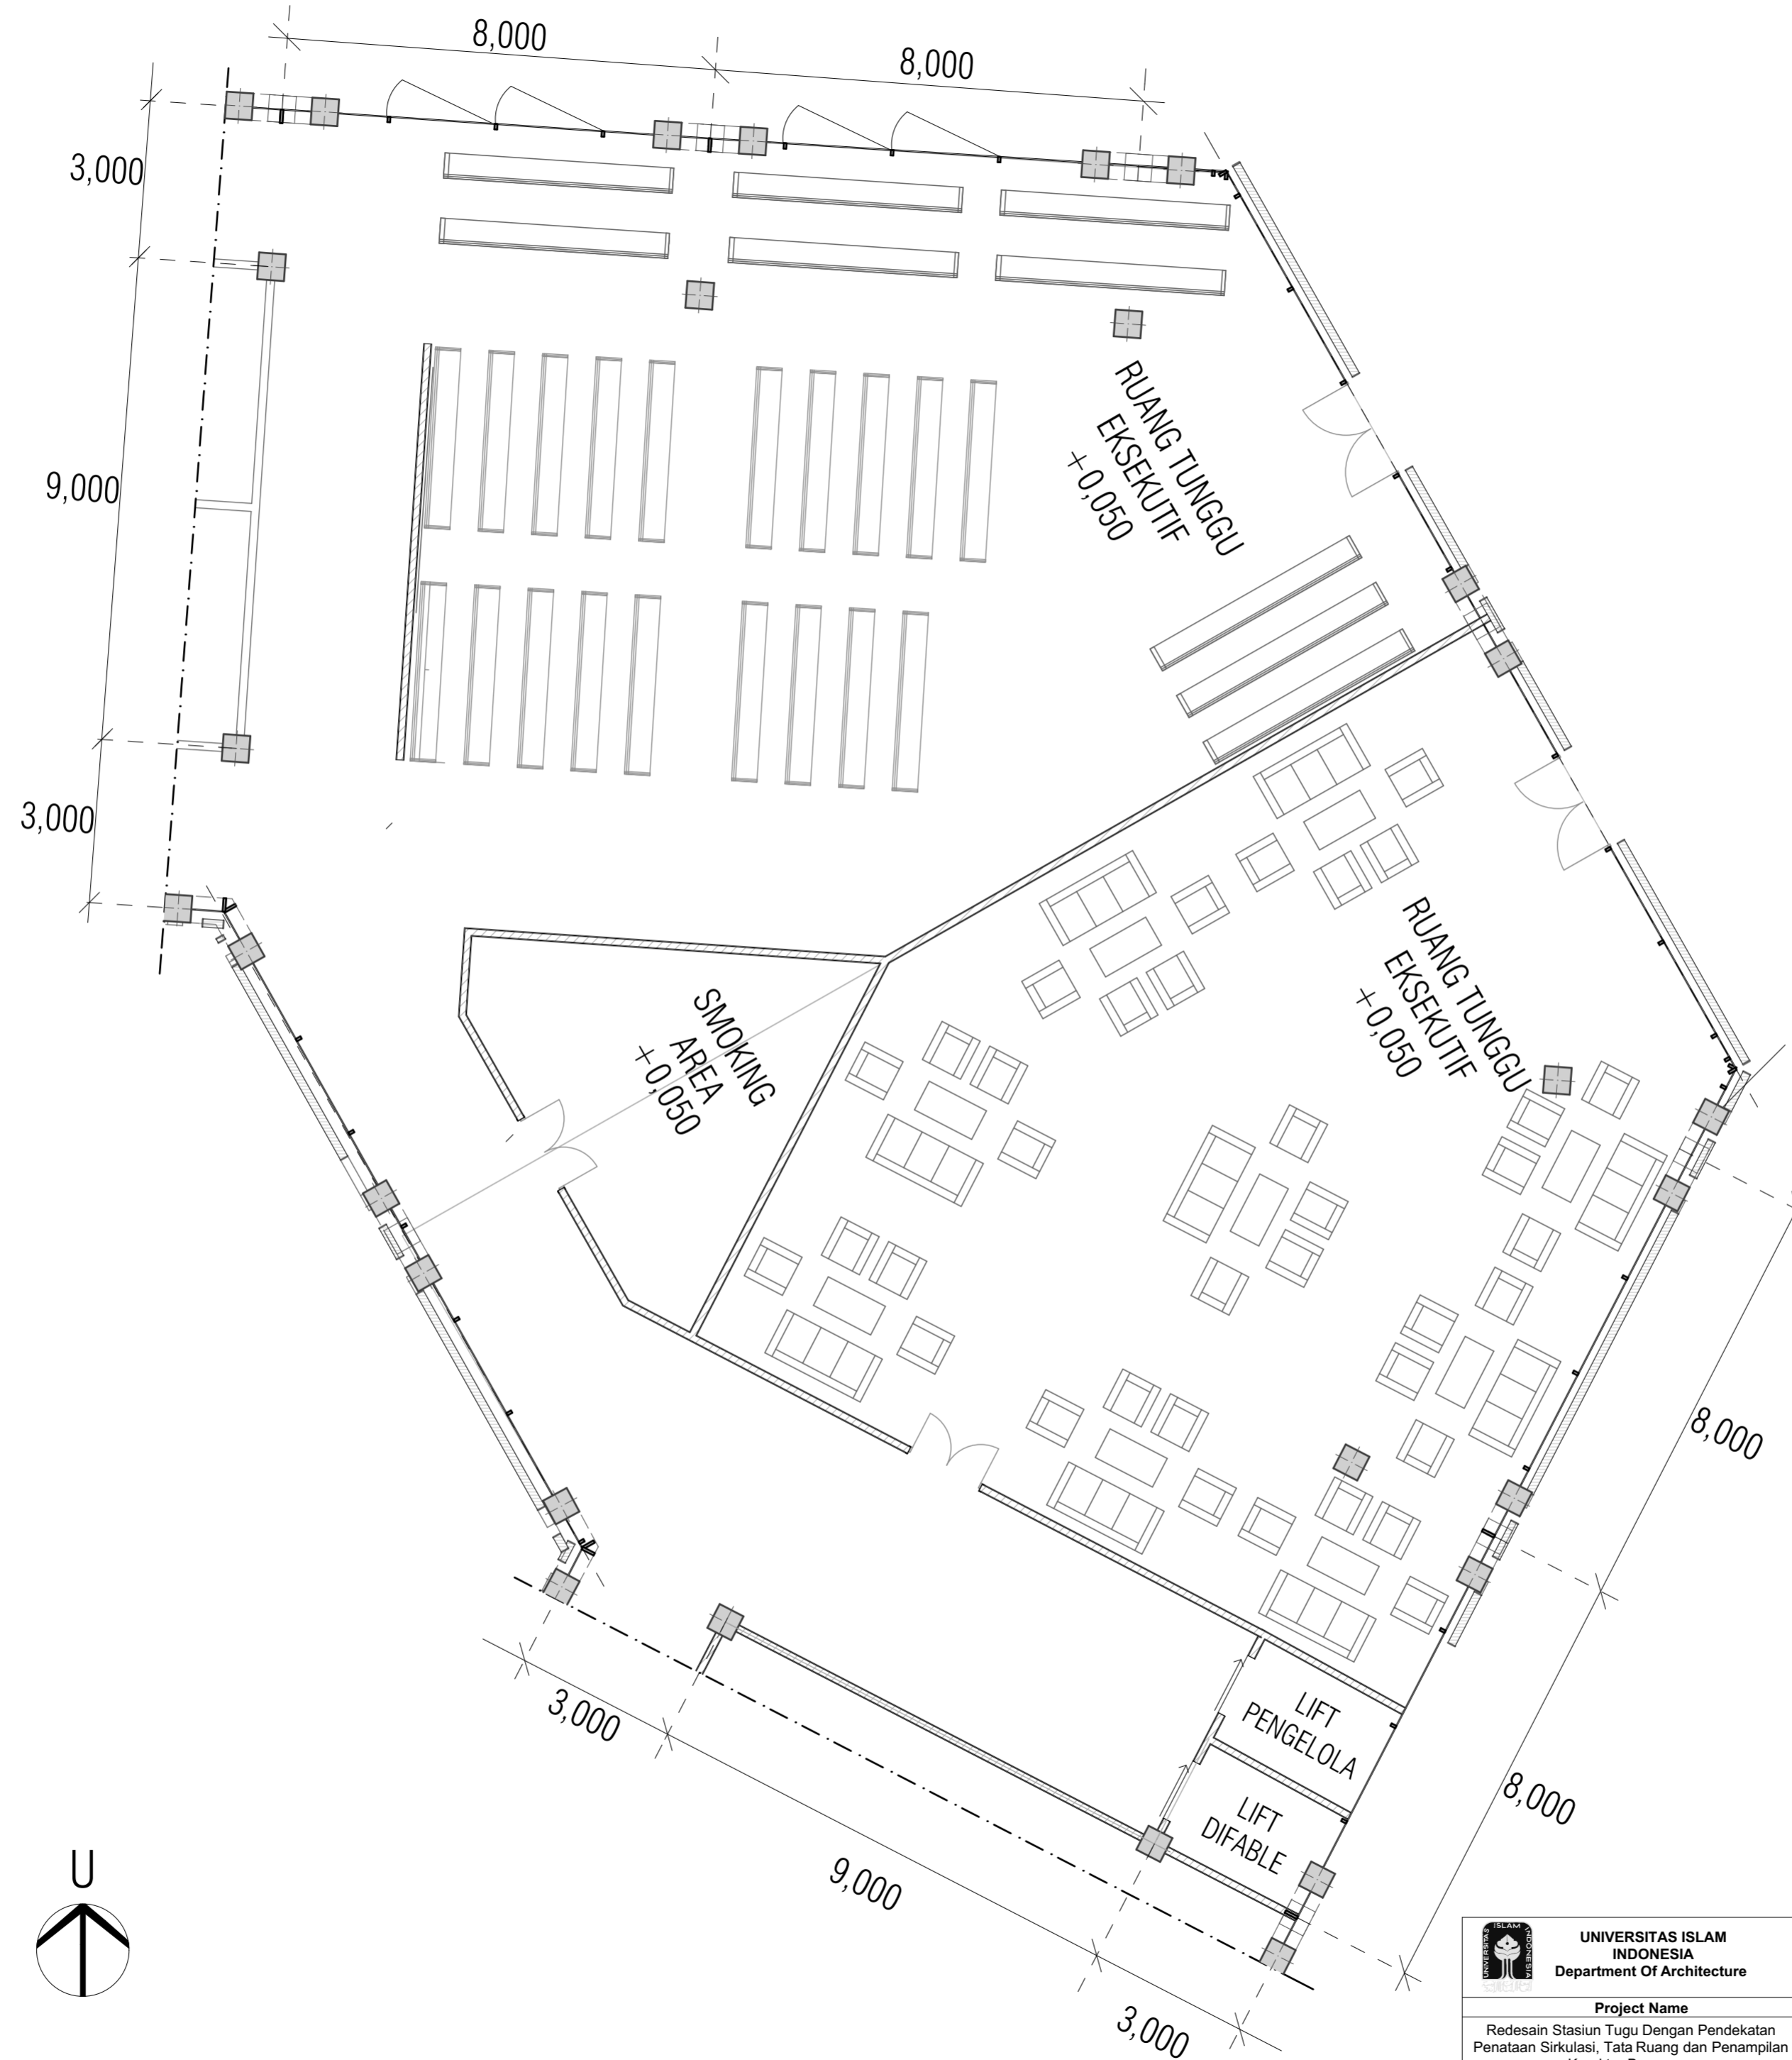
 <b>UNIVERSITAS ISLAM INDONESIA</b> Department Of Architecture	<b>Project Location</b>	<b>Supervisor</b>	<b>Drawing Title</b>	<b>Scale</b>	<b>Page</b>
	Stasiun Tugu Yogyakarta	Ir. Handoyotomo, MSA	DENAH GROUND FLOOR	1 : 200	5
<b>Project Name</b>	<b>Student ID</b>	<b>Student Number</b>	<b>Drawing ID</b>	<b>Total Page</b>	
Redesain Stasiun Tugu Dengan Pendekatan Penataan Sirkulasi, Tata Ruang dan Penampilan Karakter Bangunan	Lalu Erza Aryadhi	14512170	A.01.2	38	





**DENAH LANTAI 1**  
 SKALA 1:200

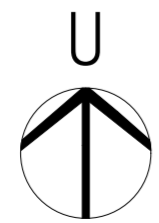


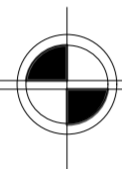
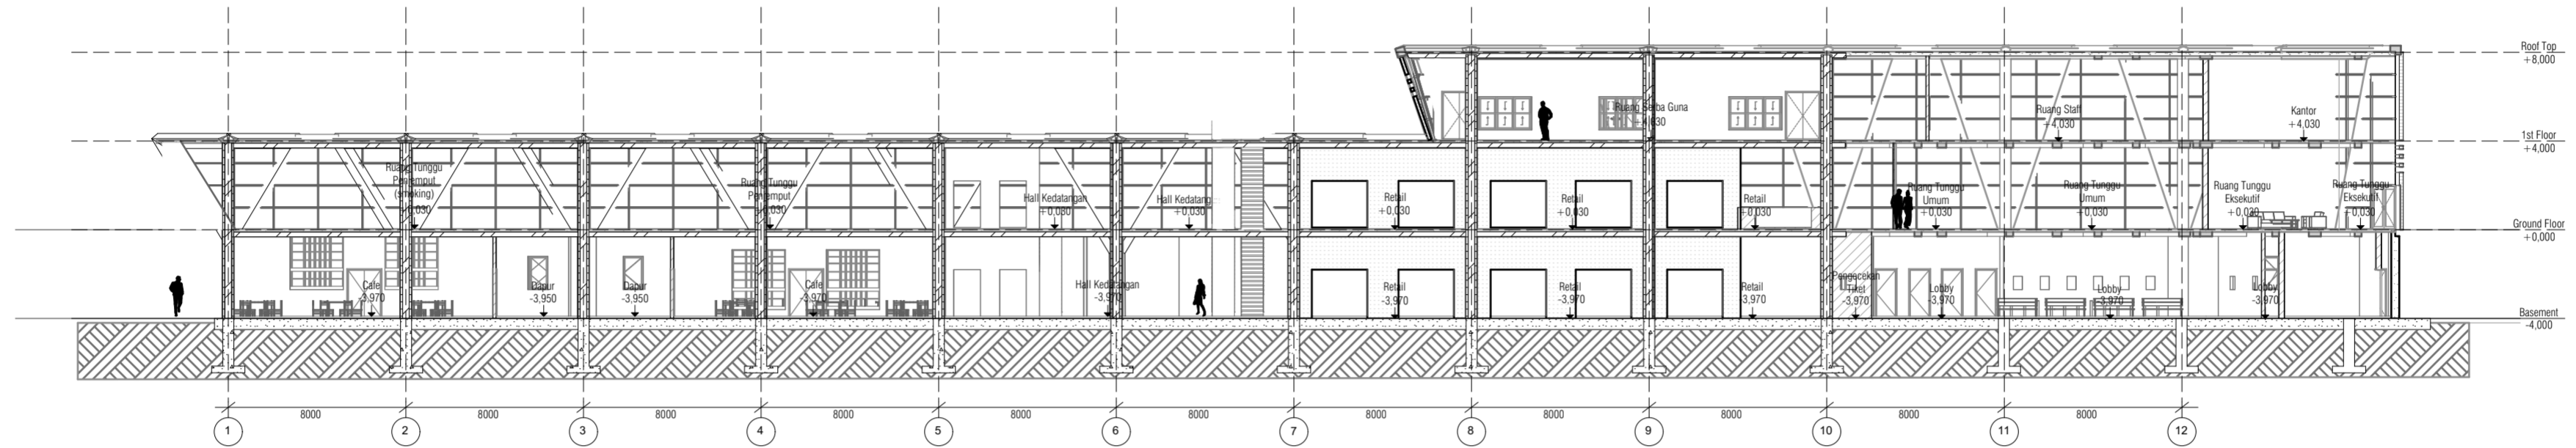
 <b>UNIVERSITAS ISLAM INDONESIA</b> Department Of Architecture	<b>Project Location</b>	<b>Supervisor</b>	<b>Drawing Title</b>	<b>Scale</b>	<b>Page</b>
	Stasiun Tugu Yogyakarta	Ir. Handoyotomo, MSA	DENAH LANTAI 1	1 : 200	6
<b>Project Name</b>	<b>Student ID</b>	<b>Student Number</b>		<b>Drawing ID</b>	<b>Total Page</b>
Redesain Stasiun Tugu Dengan Pendekatan Penataan Sirkulasi, Tata Ruang dan Penampilan Karakter Bangunan	Lalu Erza Aryadhi	14512170		A.01.3	38



DENAH PARSIAL  
SKALA 1:100


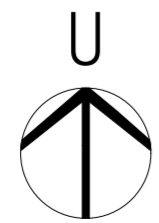


 <b>UNIVERSITAS ISLAM INDONESIA</b> Department Of Architecture	<b>Project Location</b>	<b>Supervisor</b>	<b>Drawing Title</b>	<b>Scale</b>	<b>Page</b>
	Stasiun Tugu Yogyakarta	Ir. Handoyotomo, MSA	DENAH PARSIAL RUANG TUNGGU	1 : 100	7
<b>Project Name</b>	<b>Student ID</b>	<b>Student Number</b>	<b>Drawing ID</b>	<b>Total Page</b>	
Redesain Stasiun Tugu Dengan Pendekatan Penataan Sirkulasi, Tata Ruang dan Penampilan Karakter Bangunan	Lalu Erza Aryadhi	14512170	A.01.4	38	




POTONGAN S.01


SKALA 1:200

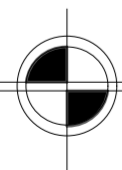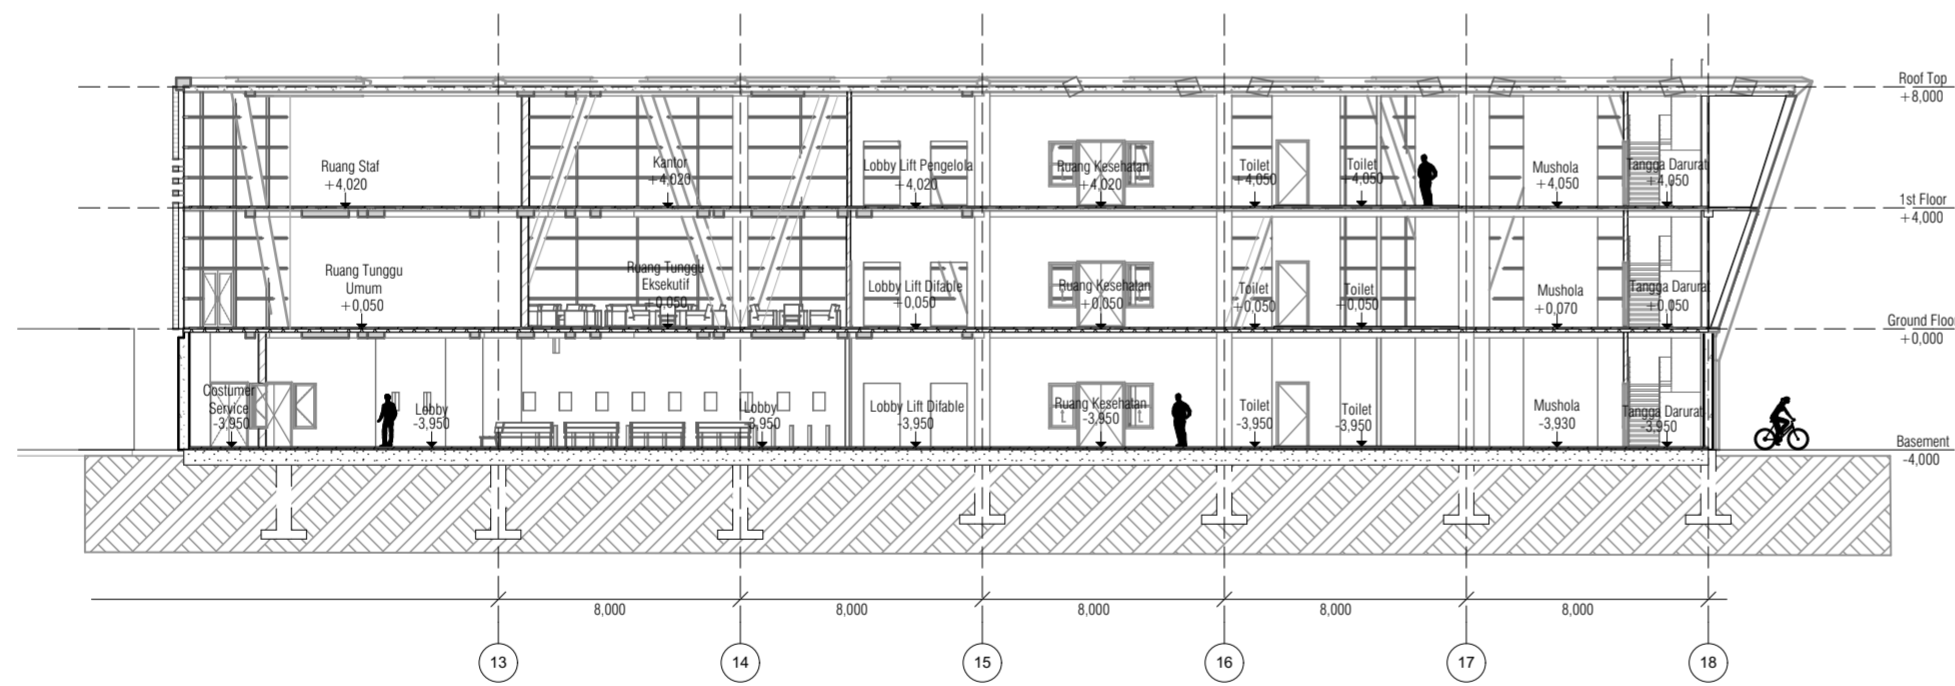


POTONGAN S.02

SKALA 1:200


 <b>UNIVERSITAS ISLAM INDONESIA</b> Department Of Architecture	<b>Project Location</b>	<b>Supervisor</b>	<b>Drawing Title</b>	<b>Scale</b>	<b>Page</b>
	Stasiun Tugu Yogyakarta	Ir. Handoyotomo, MSA	POTONGAN S.01 POTONGAN S.02	1 : 200	11
<b>Project Name</b>	<b>Student ID</b>	<b>Student Number</b>		<b>Drawing ID</b>	<b>Total Page</b>
Redesain Stasiun Tugu Dengan Pendekatan Penataan Sirkulasi, Tata Ruang dan Penampilan Karakter Bangunan	Lalu Erza Aryadhi	14512170		A.03.1	38

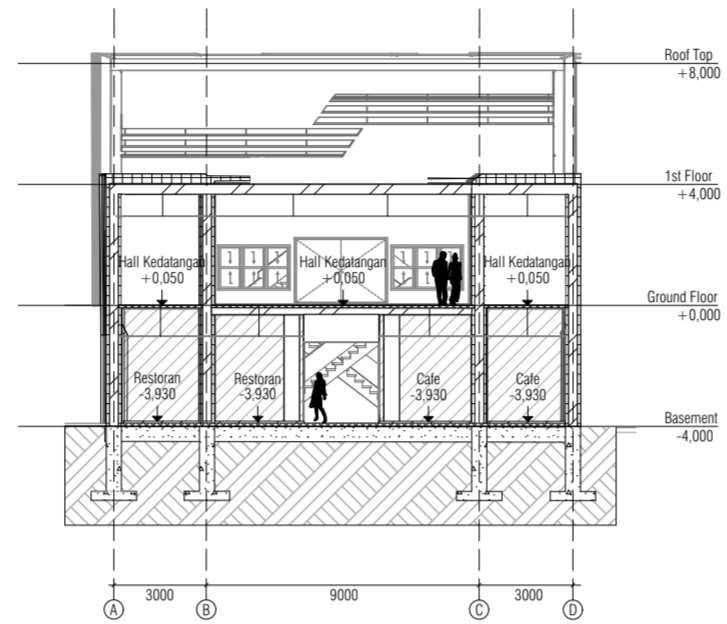



**POTONGAN S.03**  
 SKALA 1:200

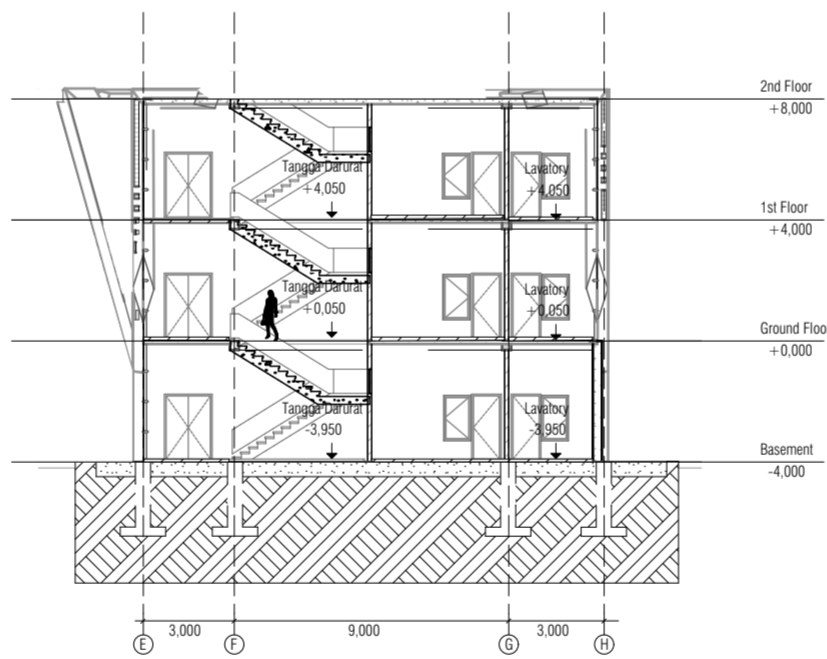



**POTONGAN S.04**  
 SKALA 1:200

 <b>UNIVERSITAS ISLAM INDONESIA</b> Department Of Architecture	<b>Project Location</b>	<b>Supervisor</b>	<b>Drawing Title</b>	<b>Scale</b>	<b>Page</b>
	Stasiun Tugu Yogyakarta	Ir. Handoyotomo, MSA	POTONGAN S.03, POTONGAN S.04	1 : 200	12
<b>Project Name</b>	<b>Student ID</b>	<b>Student Number</b>	<b>Drawing ID</b>	<b>Total Page</b>	
Redesain Stasiun Tugu Dengan Pendekatan Penataan Sirkulasi, Tata Ruang dan Penampilan Karakter Bangunan	Lalu Erza Aryadhi	14512170	A.03.2	38	

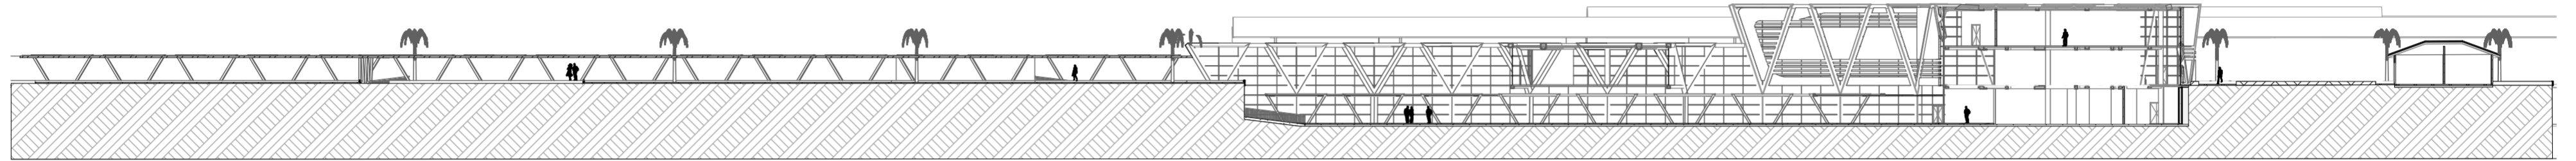


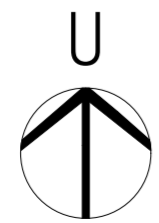
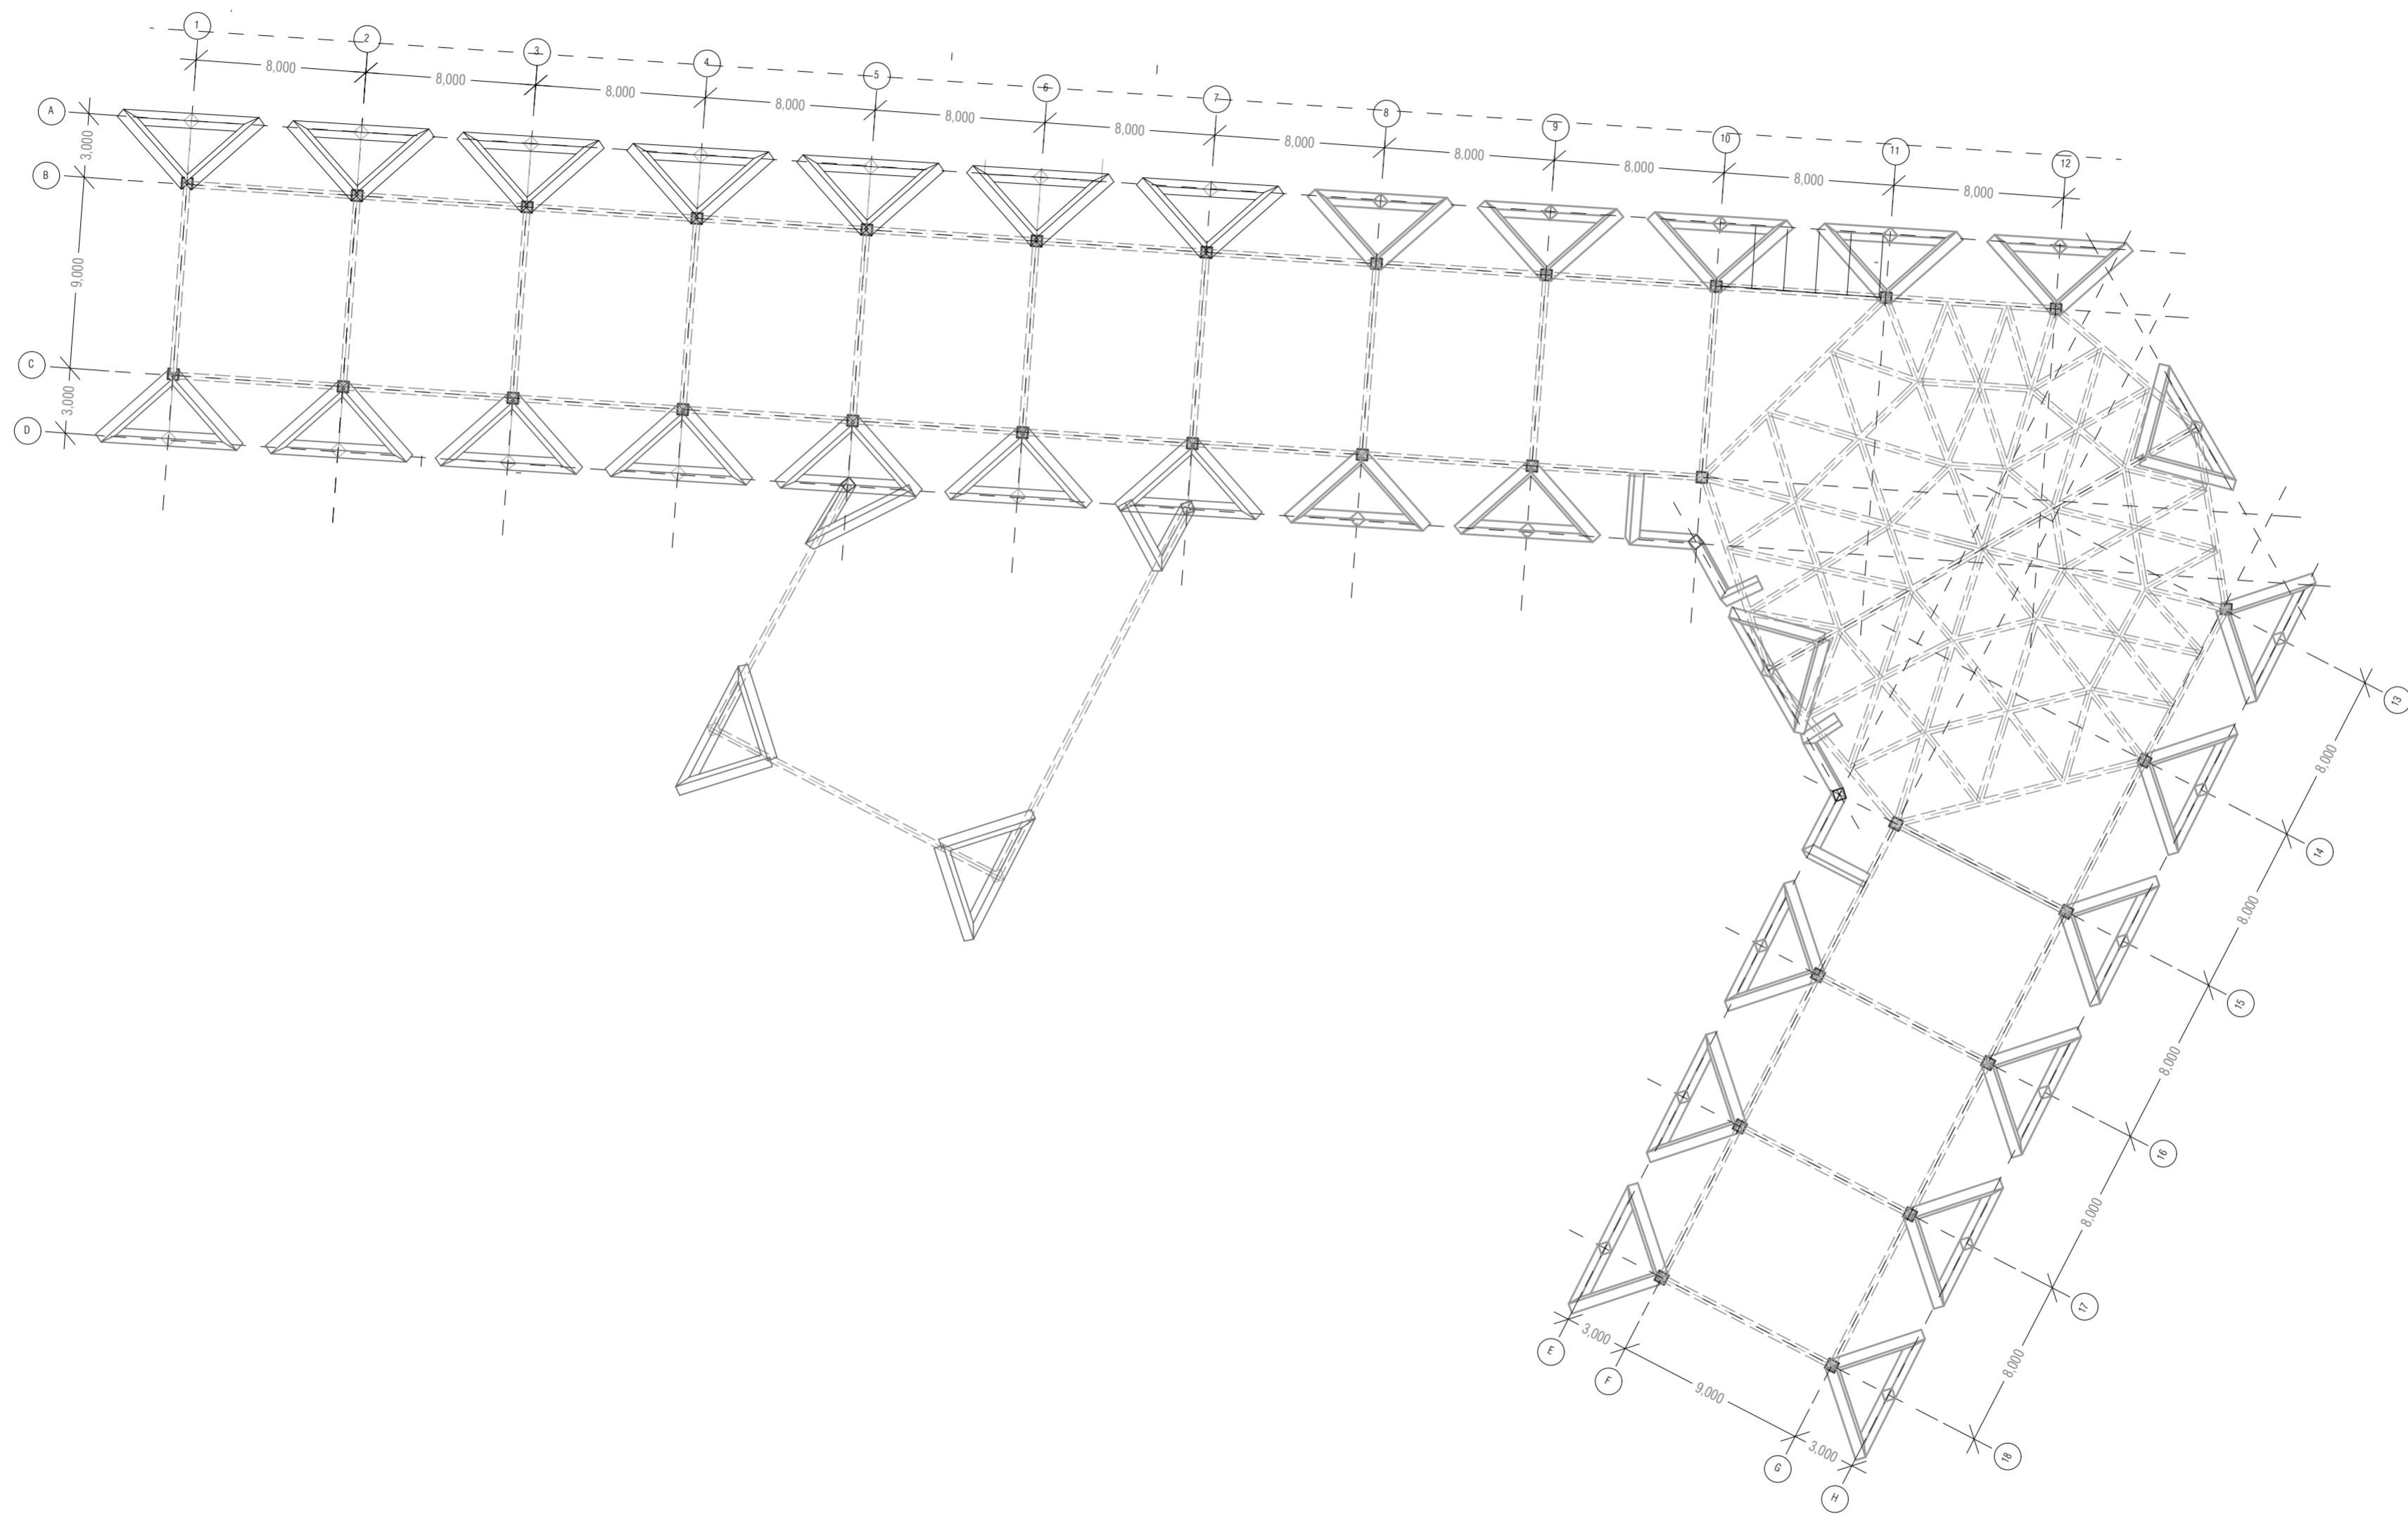


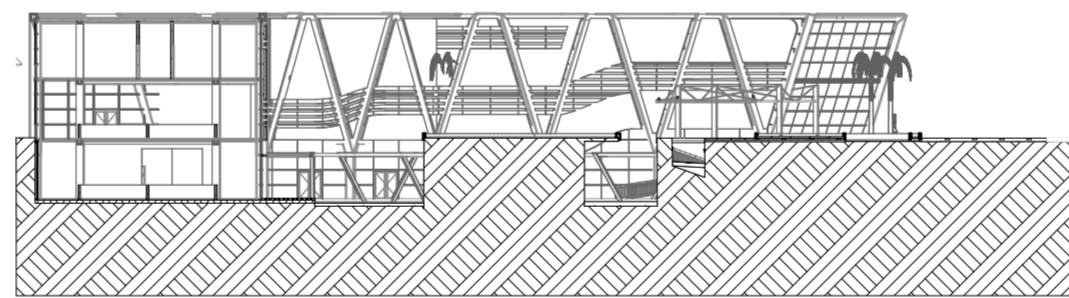

**POTONGAN KAWASAN 1**  
 SKALA 1:200






**POTONGAN KAWASAN 2**  
 SKALA 1:200

 <b>UNIVERSITAS ISLAM INDONESIA</b> Department Of Architecture	<b>Project Location</b>	<b>Supervisor</b>	<b>Drawing Title</b>	<b>Scale</b>	<b>Page</b>
	Stasiun Tugu Yogyakarta	Ir. Handoyotomo, MSA		1 : 500	13
<b>Project Name</b> Redesain Stasiun Tugu Dengan Pendekatan Penataan Sirkulasi, Tata Ruang dan Penampilan Karakter Bangunan	<b>Student ID</b>	<b>Student Number</b>	POTONGAN KAWASAN	<b>Drawing ID</b>	<b>Total Page</b>
	Lalu Erza Aryadhi	14512170		A.03.3	38





 <b>UNIVERSITAS ISLAM INDONESIA</b> Department Of Architecture	<b>Project Location</b>	<b>Supervisor</b>	<b>Drawing Title</b>	<b>Scale</b>	<b>Page</b>
	Stasiun Tugu Yogyakarta	Ir. Handoyotomo, MSA	SKEMA STRUKTUR	1 : 200	14
<b>Project Name</b>	<b>Student ID</b>	<b>Student Number</b>		<b>Drawing ID</b>	<b>Total Page</b>
Redesain Stasiun Tugu Dengan Pendekatan Penataan Sirkulasi, Tata Ruang dan Penampilan Karakter Bangunan	Lalu Erza Aryadhi	14512170	S.01.1	38	


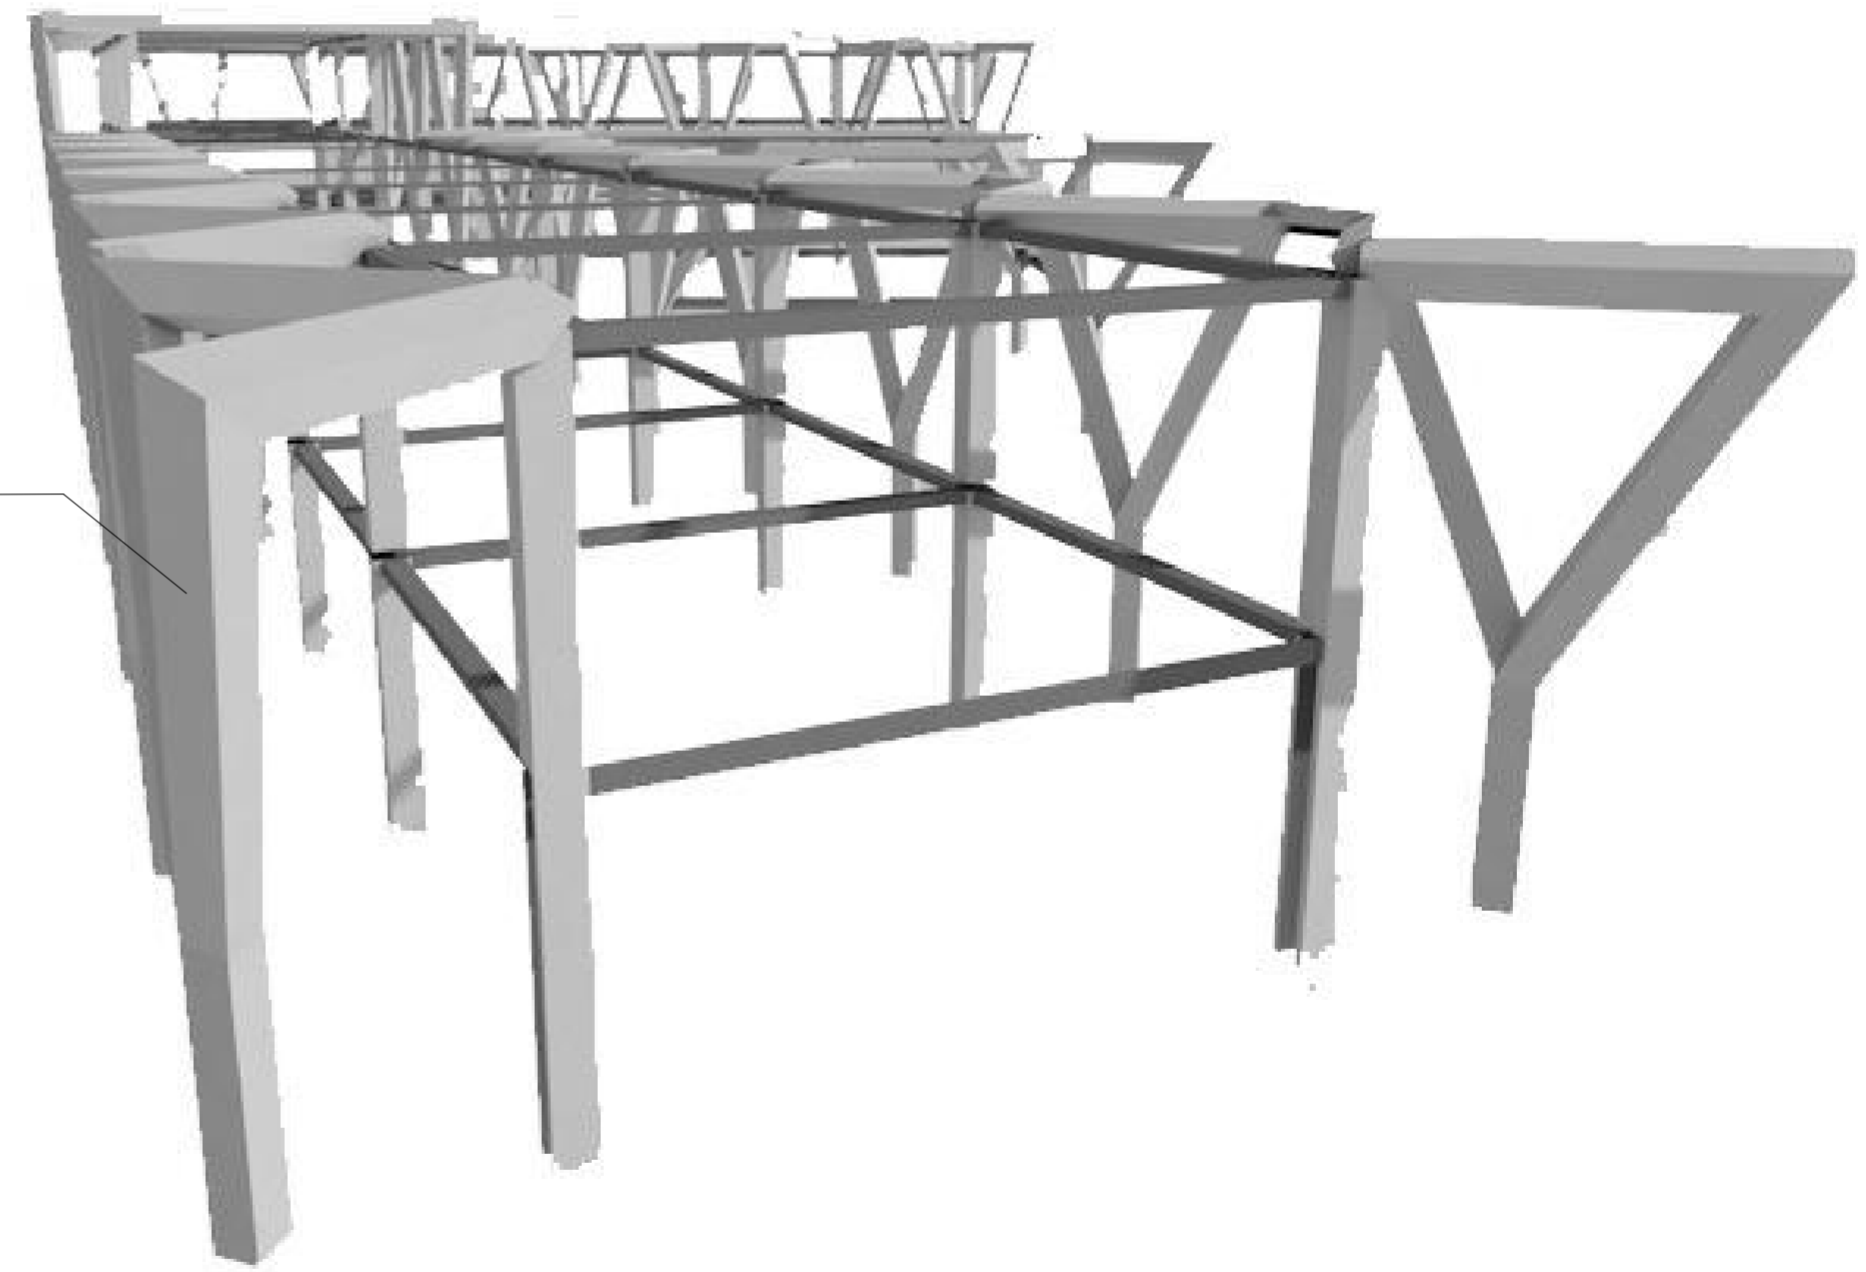
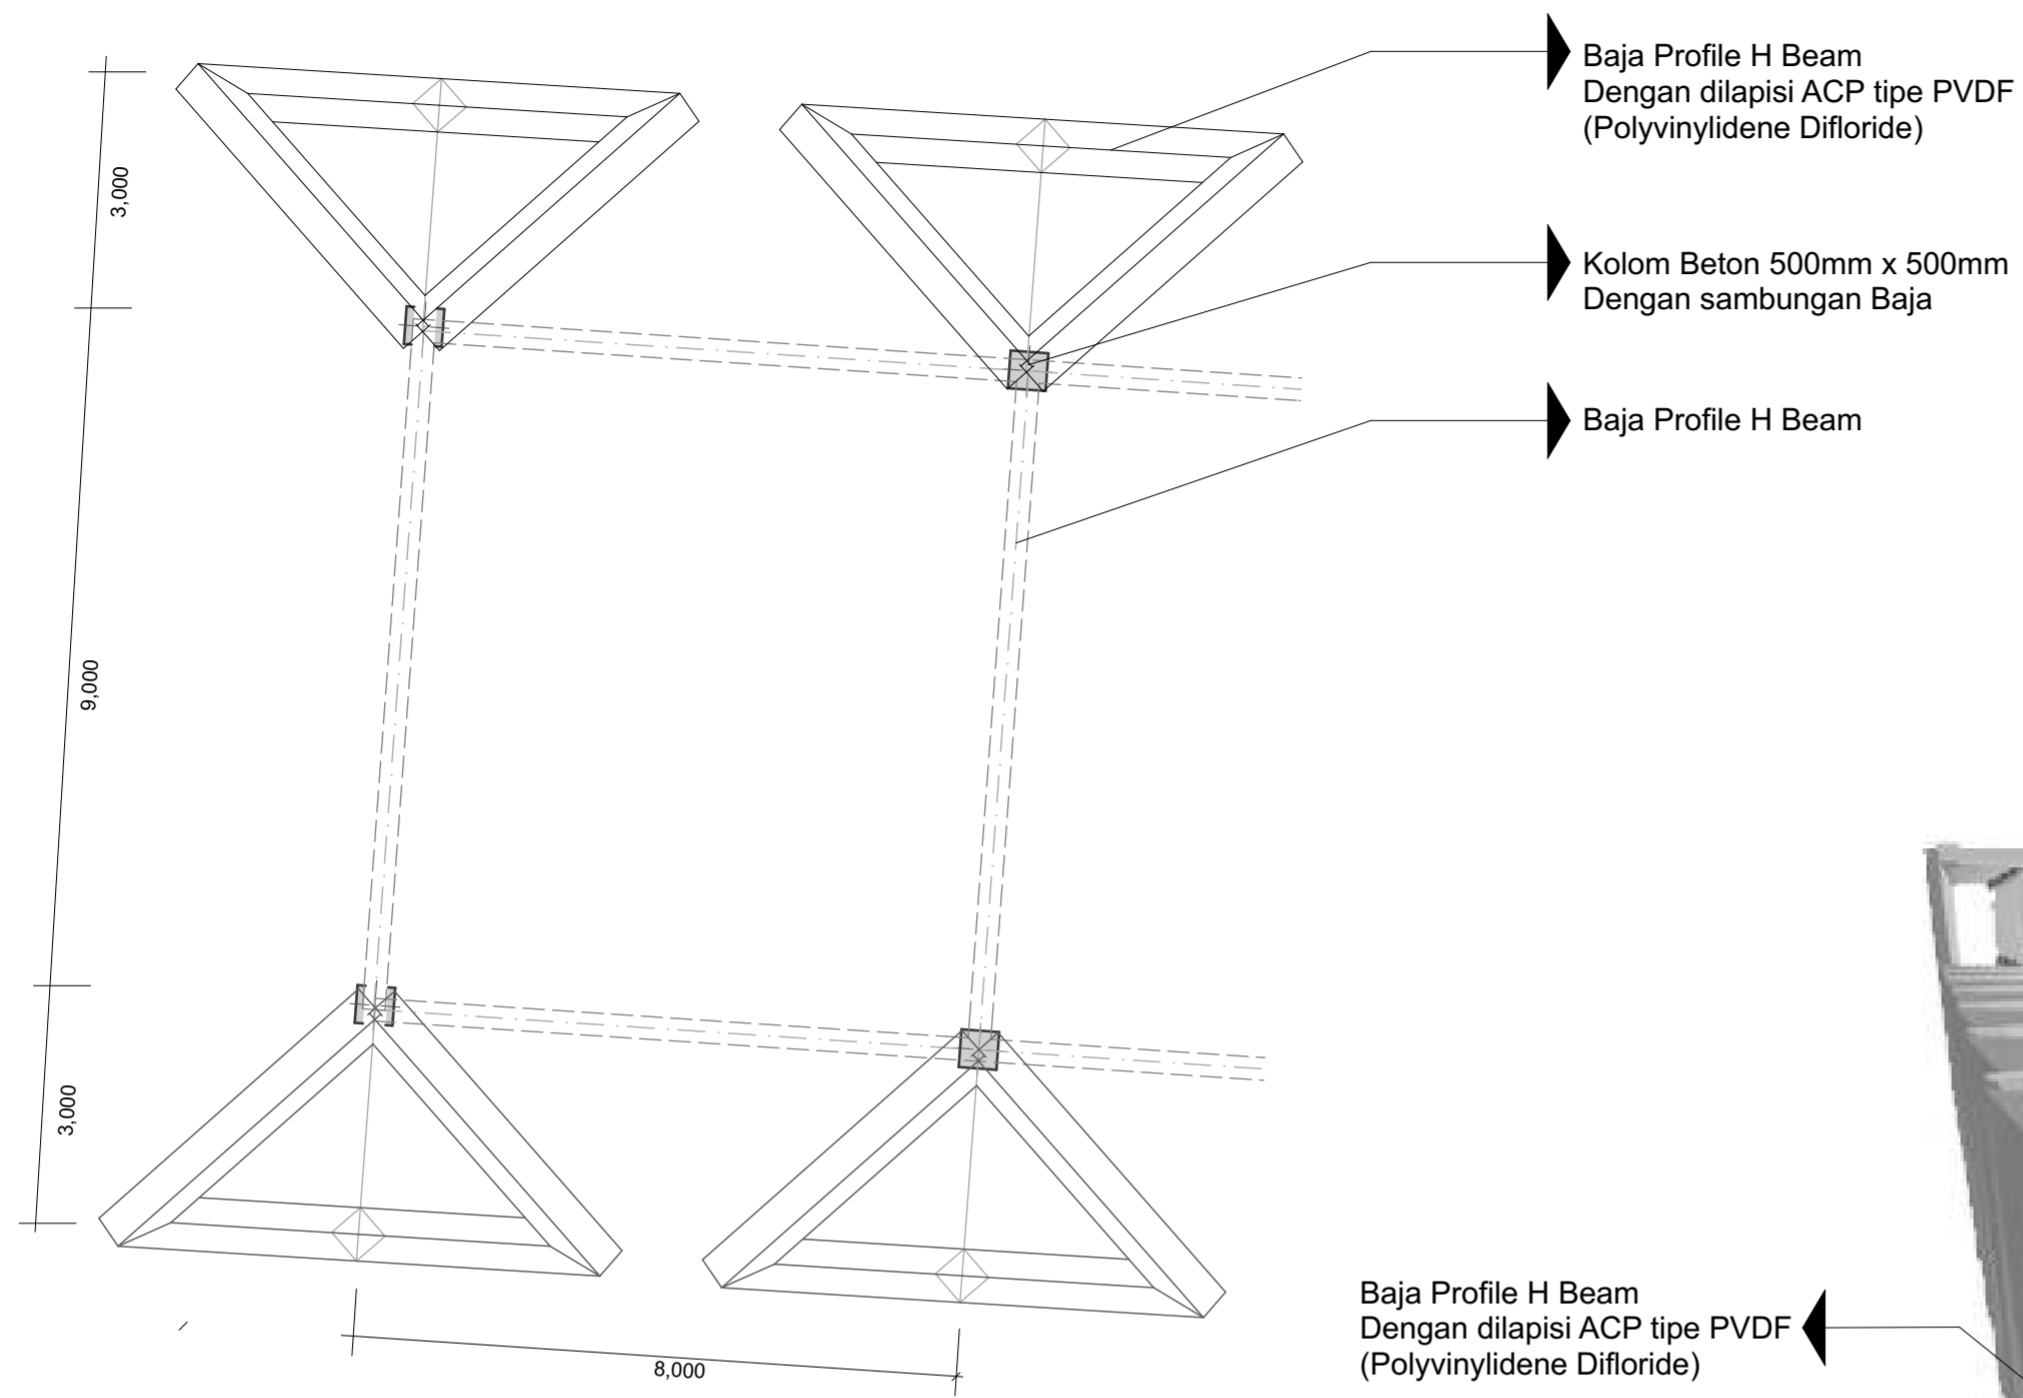


Baja Profile H Beam Dengan dilapisi ACP tipe PVDF (Polyvinylidene Difloride)

KEY PLAN

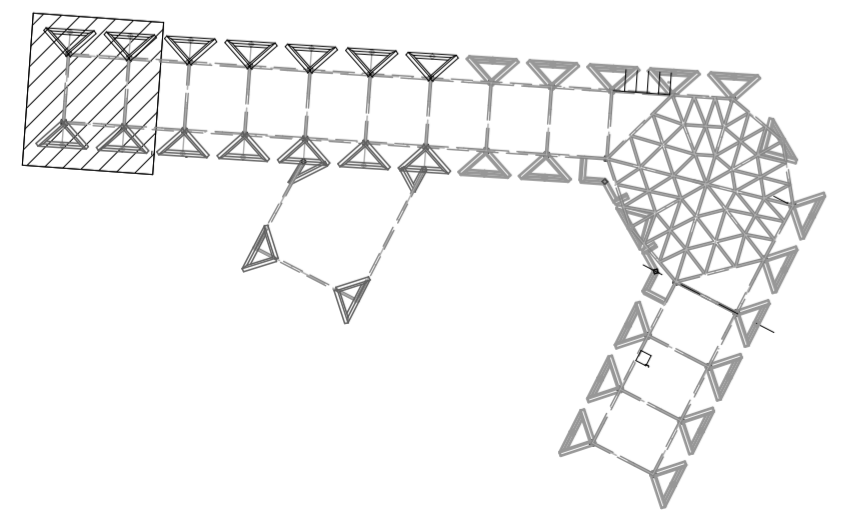


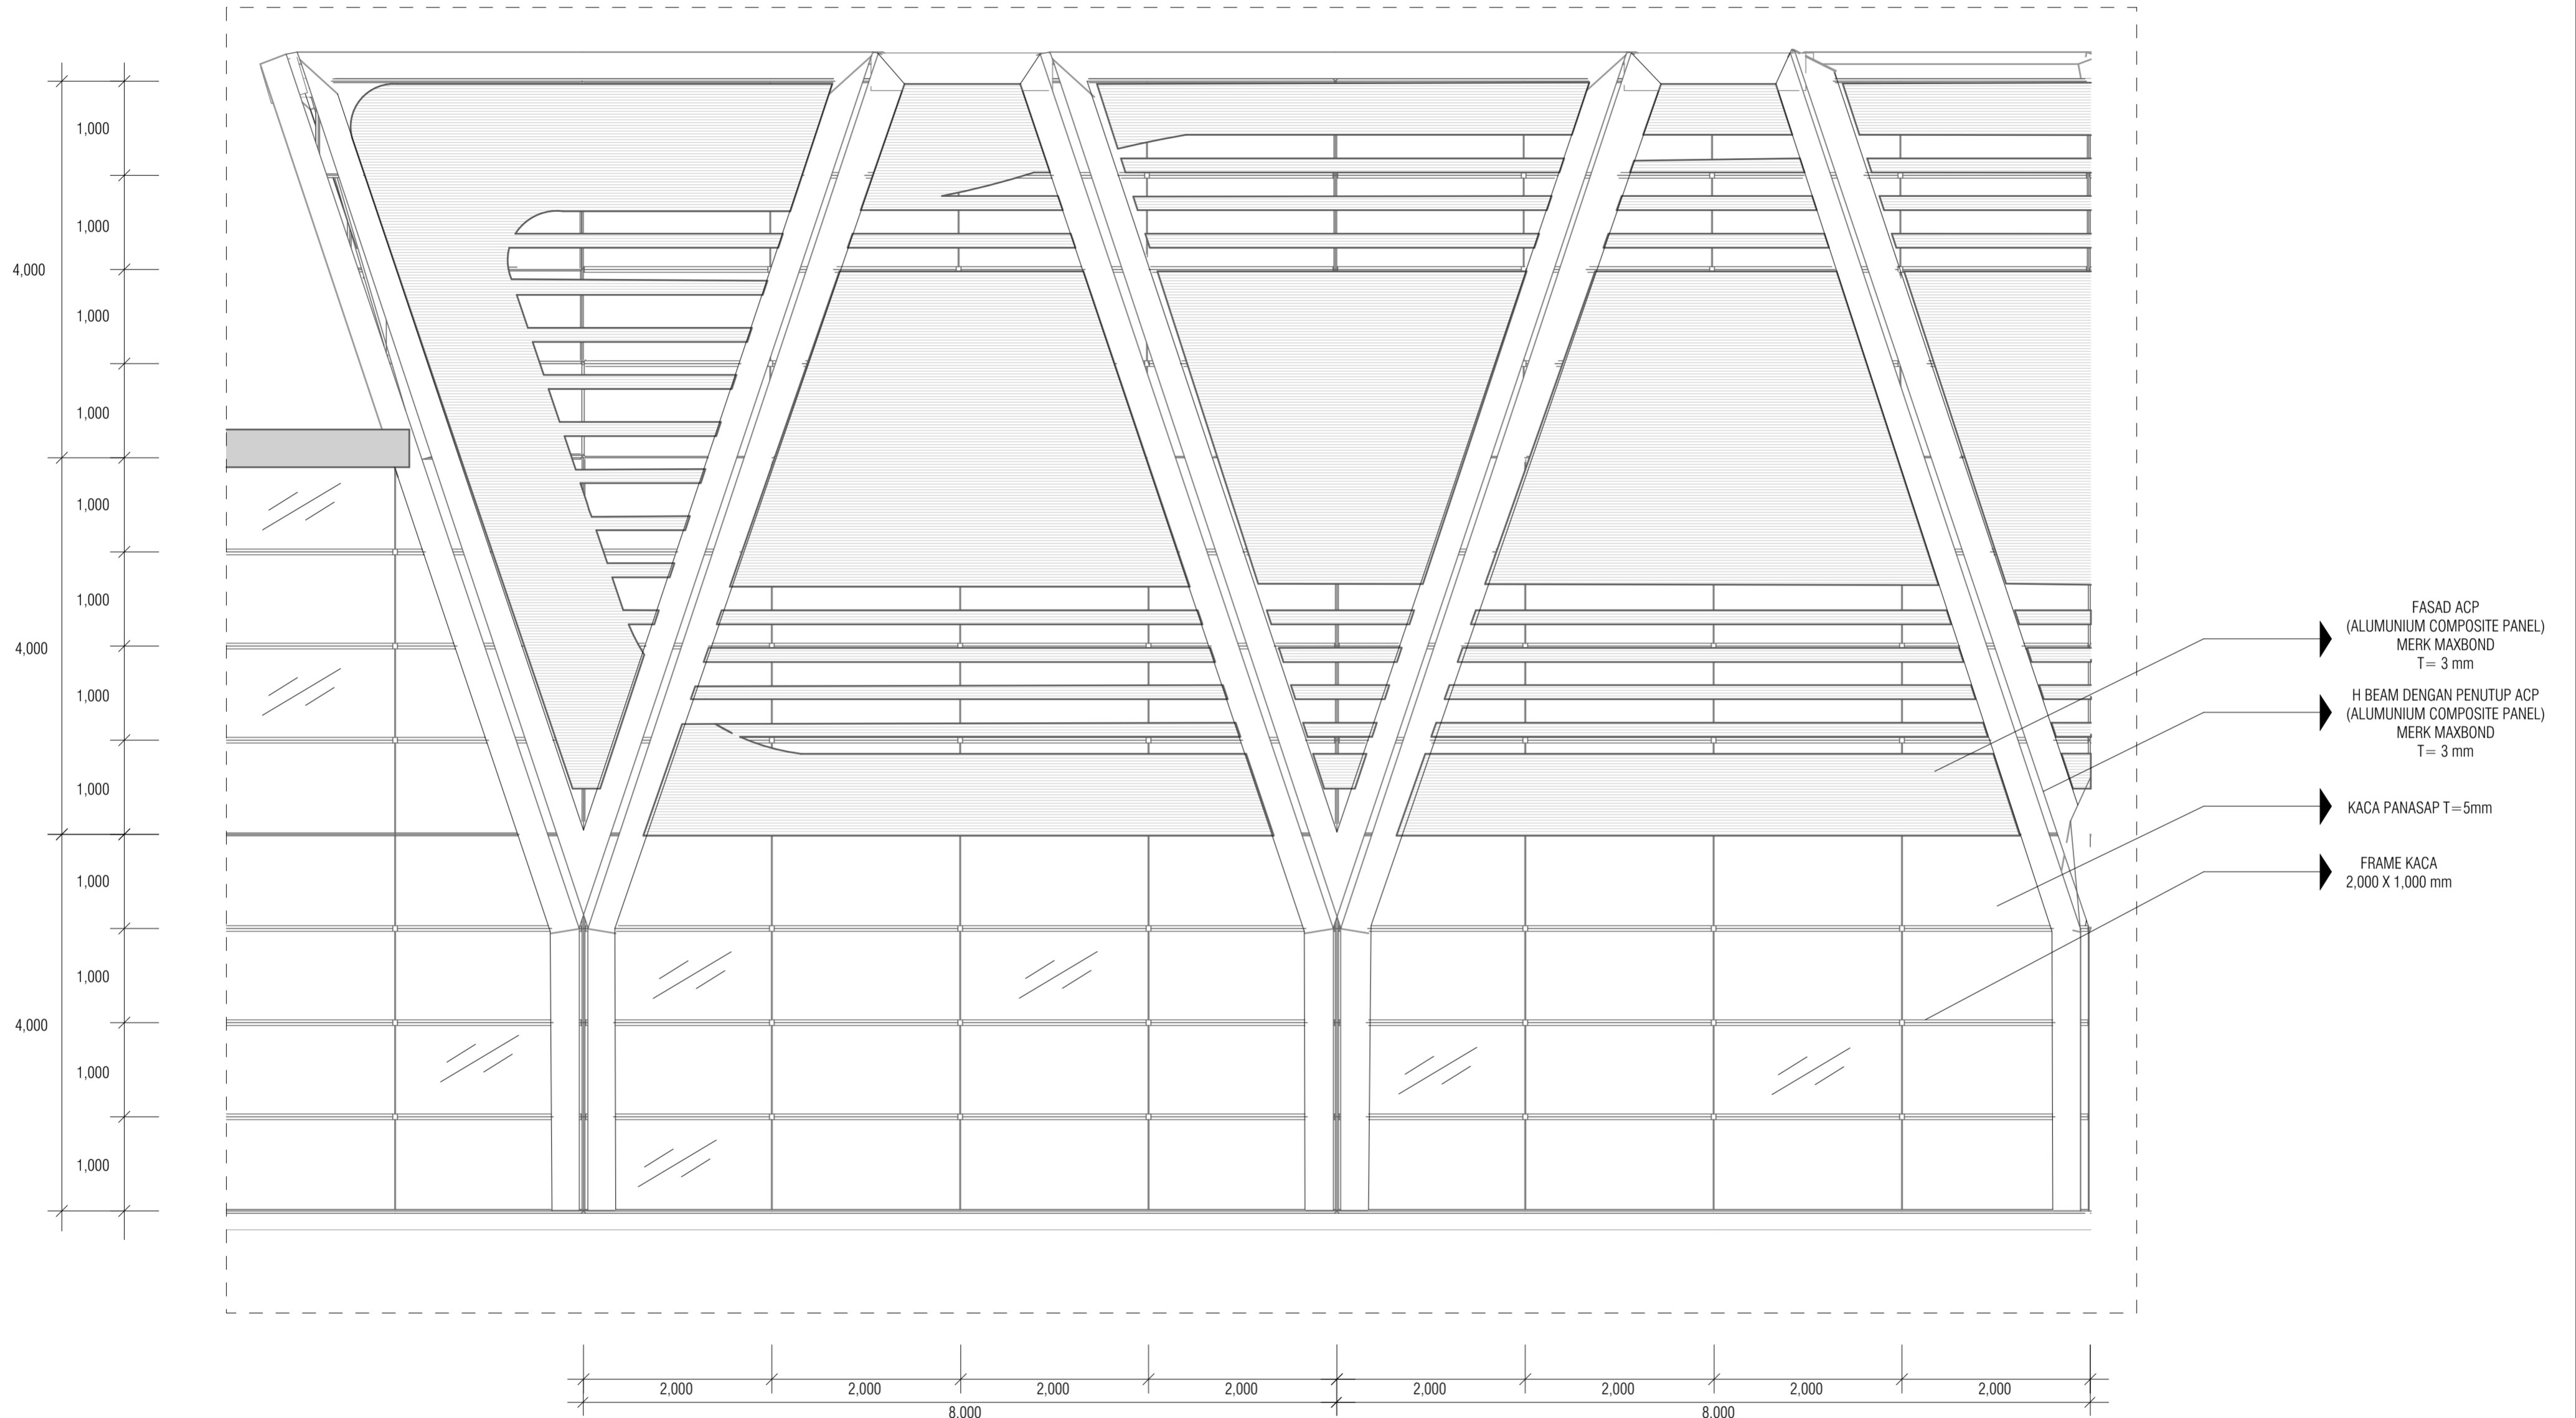
 <b>UNIVERSITAS ISLAM INDONESIA</b> Department Of Architecture	<b>Project Location</b>	<b>Supervisor</b>	<b>Drawing Title</b>	<b>Scale</b>	<b>Page</b>
	Stasiun Tugu Yogyakarta	Ir. Handoyotomo, MSA		-	15
<b>Project Name</b>	<b>Student ID</b>	<b>Student Number</b>	SKEMA STRUKTUR	<b>Drawing ID</b>	<b>Total Page</b>
Redesain Stasiun Tugu Dengan Pendekatan Penataan Sirkulasi, Tata Ruang dan Penampilan Karakter Bangunan	Lalu Erza Aryadhi	14512170		S.01.2	38

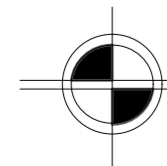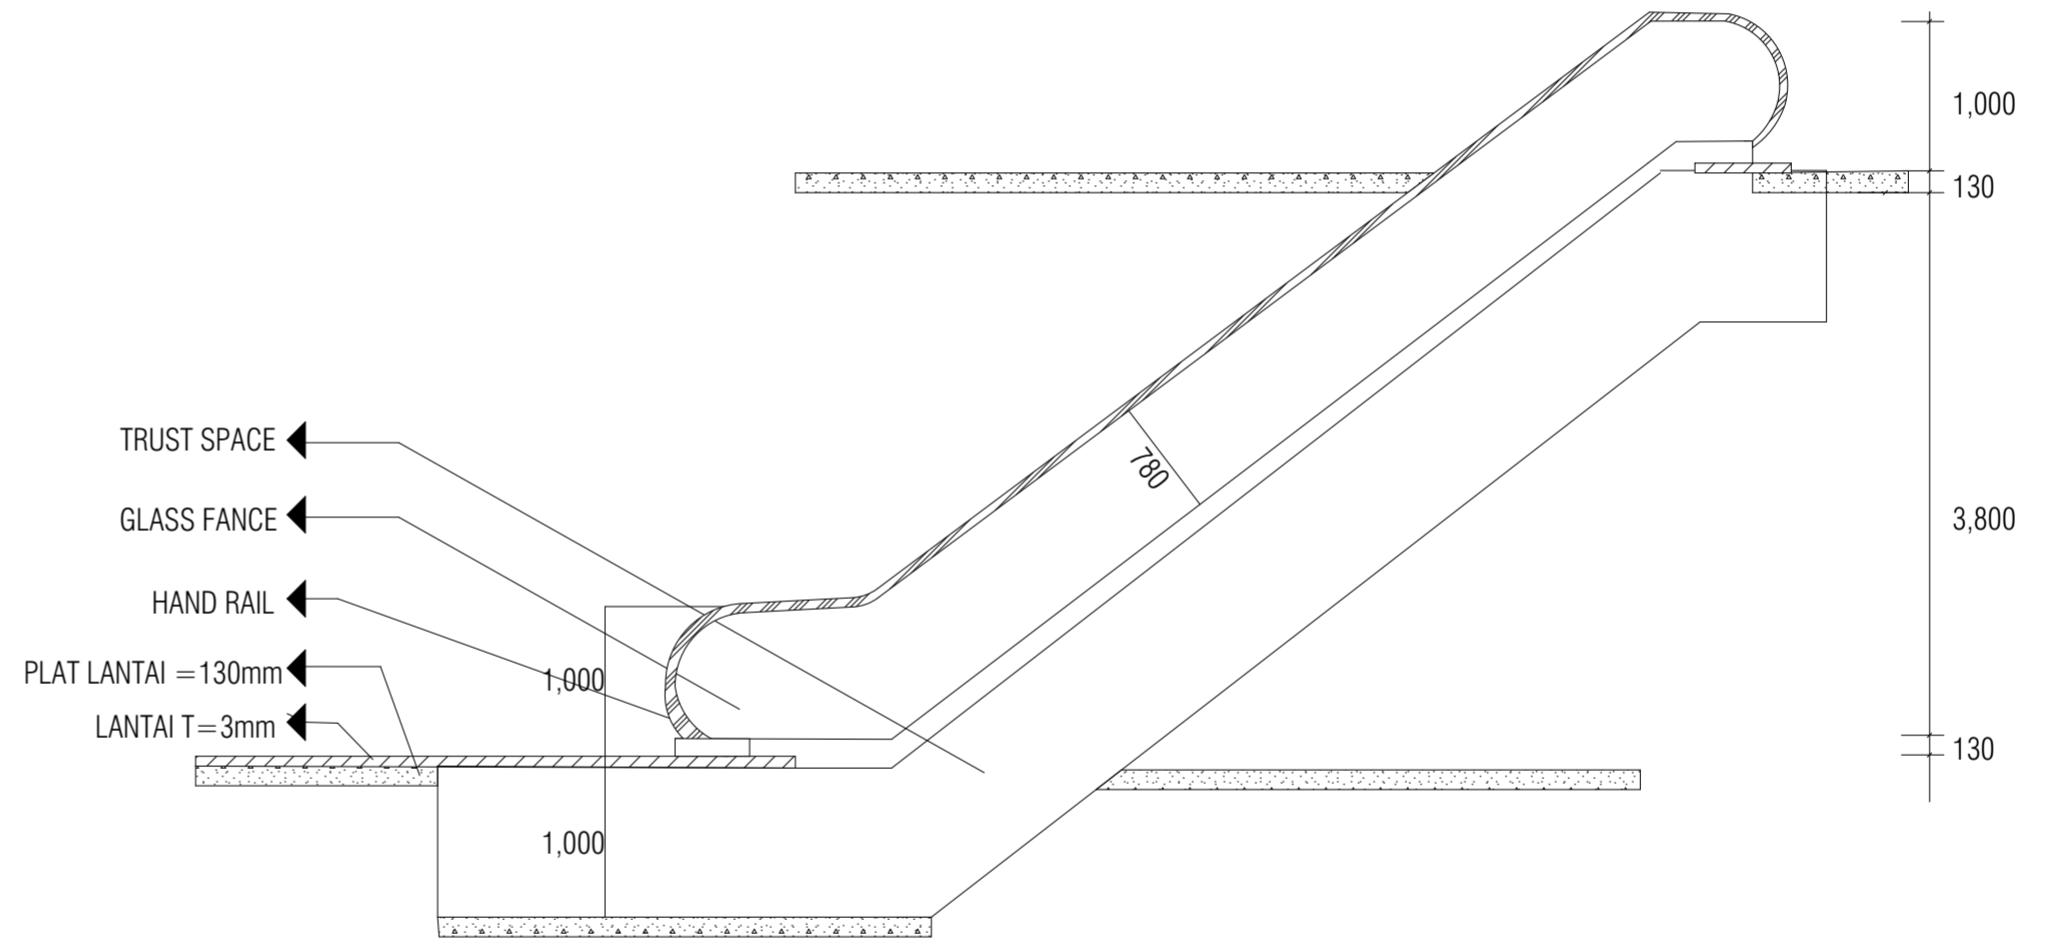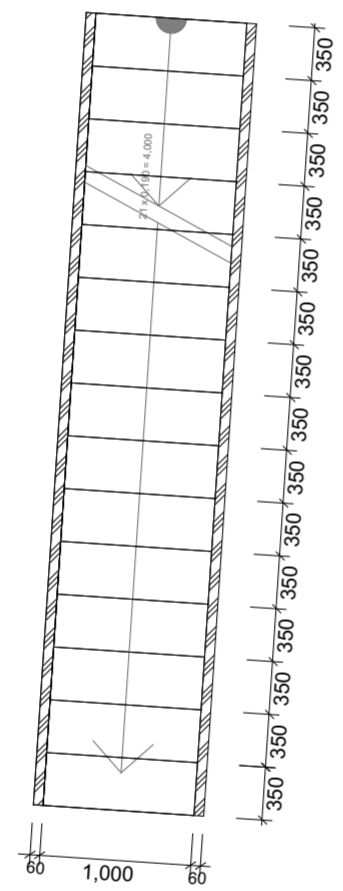



DETAIL ESKALATOR  
SKALA 1:200




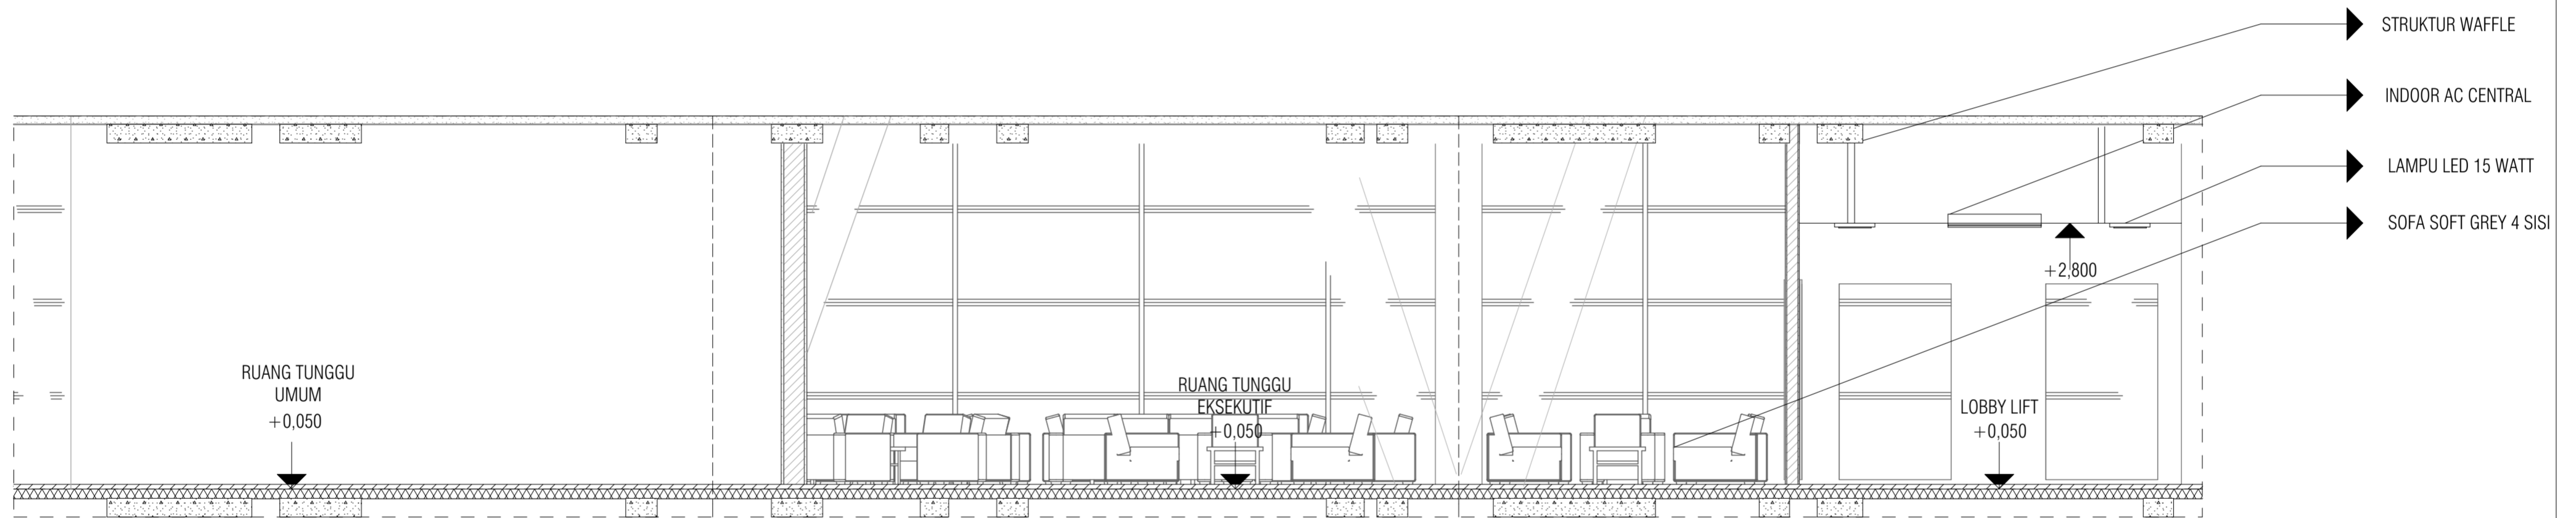
 <b>UNIVERSITAS ISLAM INDONESIA</b> Department Of Architecture	<b>Project Location</b>	<b>Supervisor</b>	<b>Drawing Title</b>	<b>Scale</b>	<b>Page</b>
	Stasiun Tugu Yogyakarta	Ir. Handoyotomo, MSA		DETAIL ESKALATOR	1 : 50
<b>Project Name</b>	<b>Student ID</b>	<b>Student Number</b>		<b>Drawing ID</b>	<b>Total Page</b>
Redesain Stasiun Tugu Dengan Pendekatan Penataan Sirkulasi, Tata Ruang dan Penampilan Karakter Bangunan	Lalu Erza Aryadhi	14512170		T.01.2	38

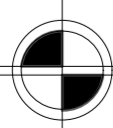



**DETAIL SELUBUNG BANGUNAN**  
 SKALA 1:200

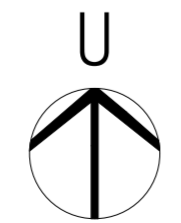


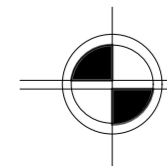
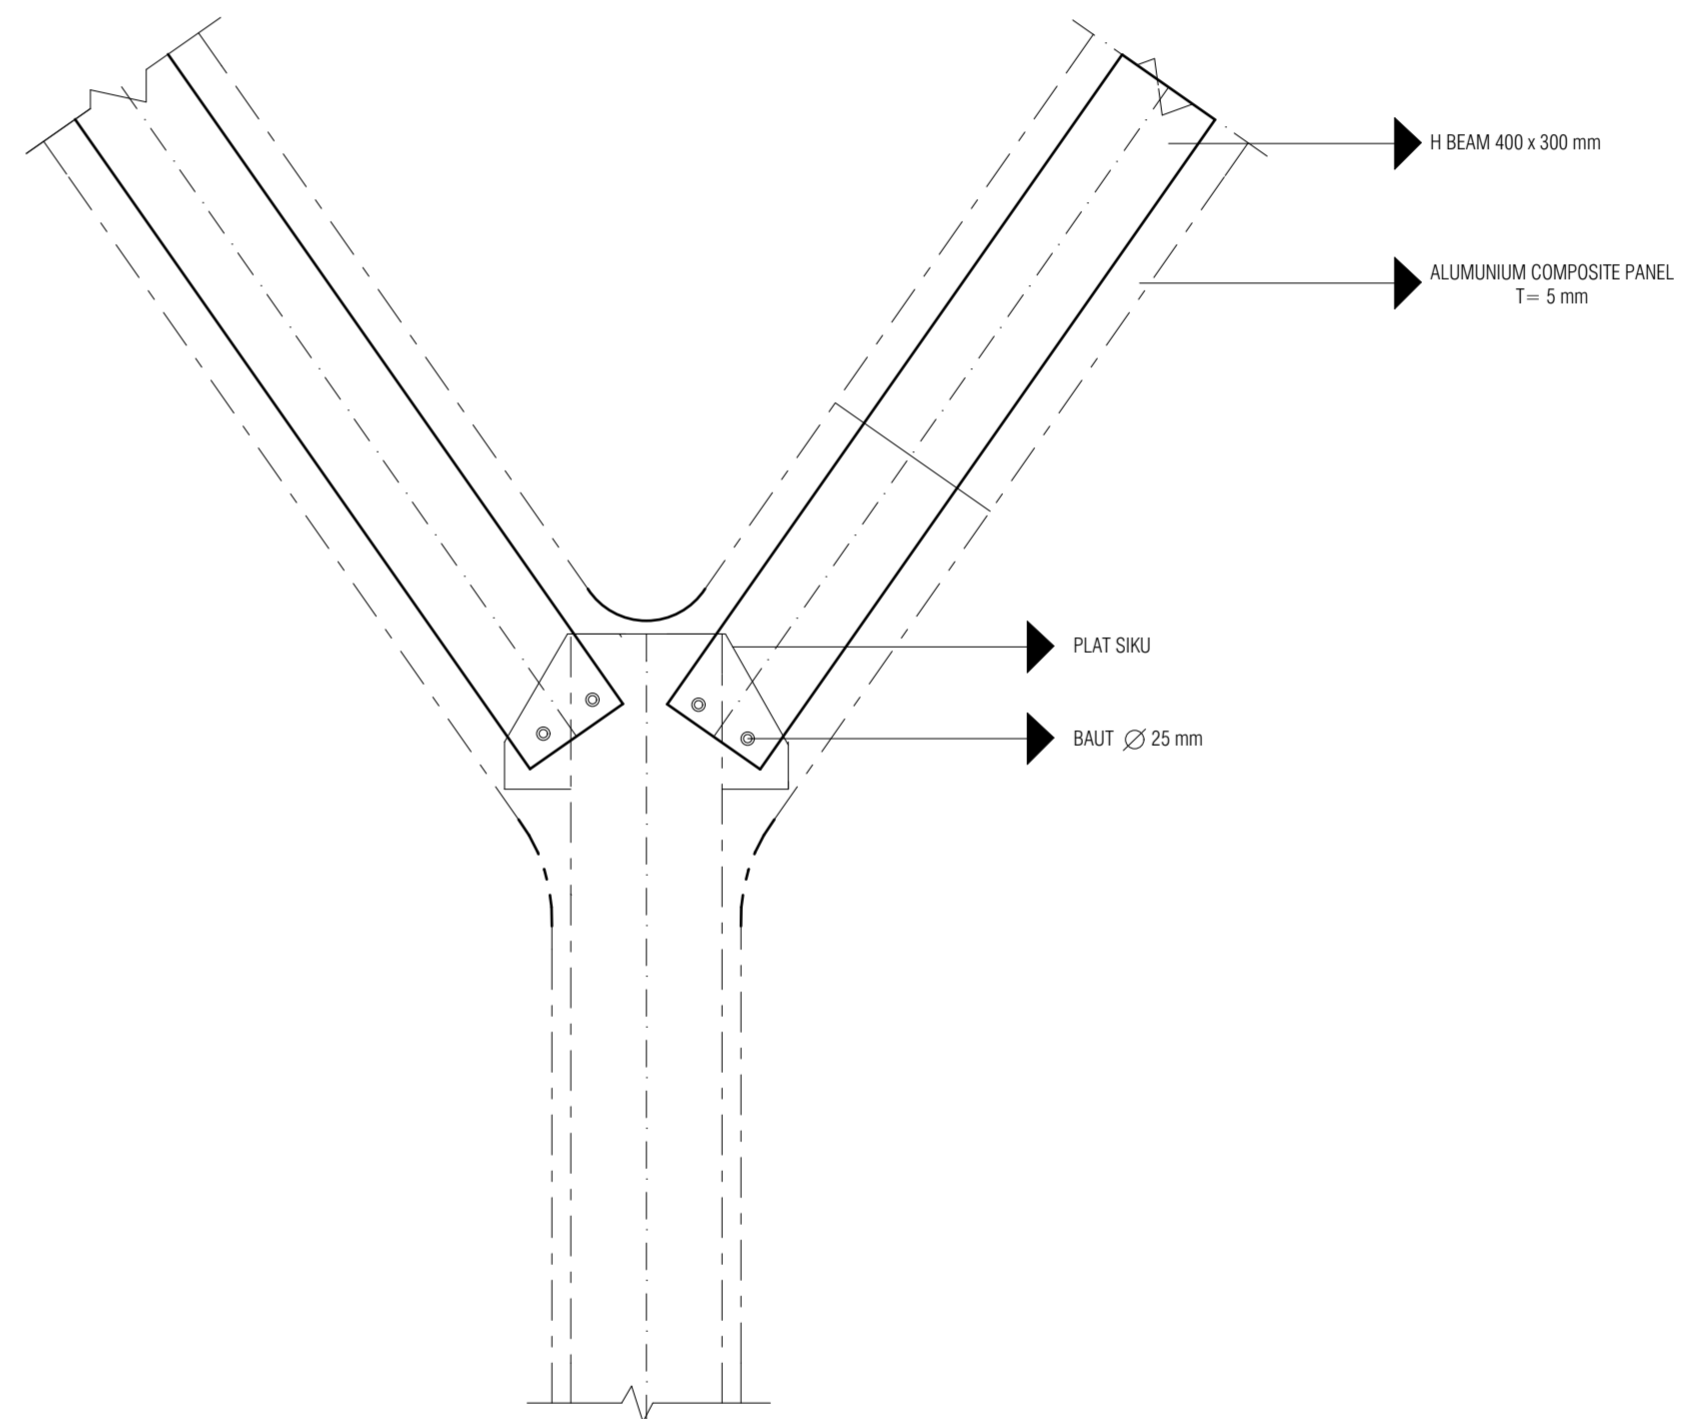
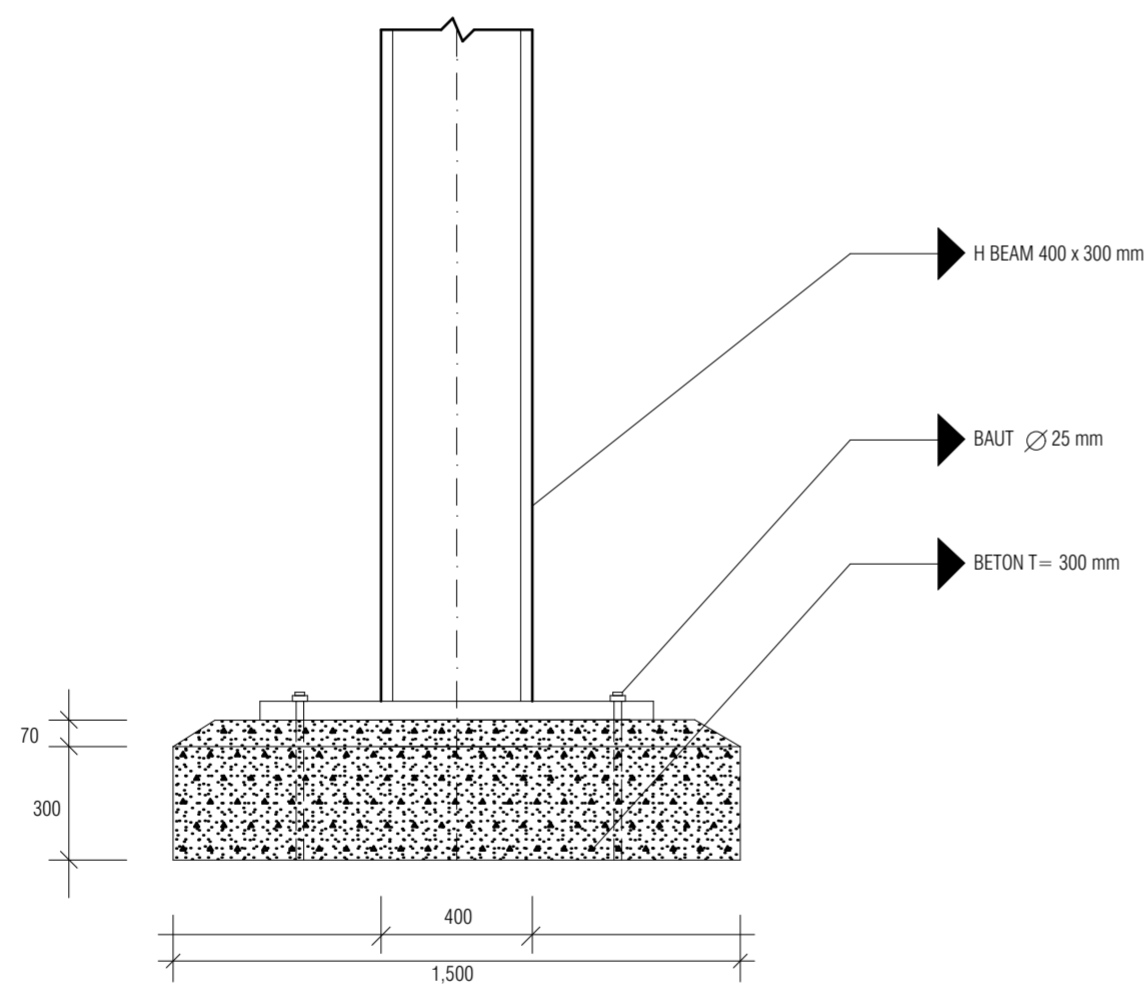
 <b>UNIVERSITAS ISLAM INDONESIA</b> Department Of Architecture	<b>Project Location</b>	<b>Supervisor</b>	<b>Drawing Title</b>	<b>Scale</b>	<b>Page</b>
	Stasiun Tugu Yogyakarta	Ir. Handoyotomo, MSA	DETAIL SELUBUNG BANGUNAN	1:50	30
<b>Project Name</b>	<b>Student ID</b>	<b>Student Number</b>		<b>Drawing ID</b>	<b>Total Page</b>
Redesain Stasiun Tugu Dengan Pendekatan Penataan Sirkulasi, Tata Ruang dan Penampilan Karakter Bangunan	Lalu Erza Aryadhi	14512170	S.01.2	38	




**DETAIL INTERIOR**  
 SKALA 1:100

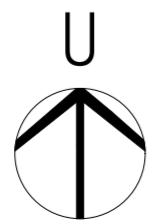


 <b>UNIVERSITAS ISLAM INDONESIA</b> Department Of Architecture	<b>Project Location</b>	<b>Supervisor</b>	<b>Drawing Title</b>	<b>Scale</b>	<b>Page</b>
	Stasiun Tugu Yogyakarta	Ir. Handoyotomo, MSA		1:100	31
<b>Project Name</b>	<b>Student ID</b>	<b>Student Number</b>	<b>DETAIL INTERIOR</b>	<b>Drawing ID</b>	<b>Total Page</b>
Redesain Stasiun Tugu Dengan Pendekatan Penataan Sirkulasi, Tata Ruang dan Penampilan Karakter Bangunan	Lalu Erza Aryadhi	14512170		I.01.1	38



DETAIL ARSITEKTURAL KHUSUS  
SKALA 1:20



 <b>UNIVERSITAS ISLAM INDONESIA</b> Department Of Architecture	<b>Project Location</b>	<b>Supervisor</b>	<b>Drawing Title</b>	<b>Scale</b>	<b>Page</b>
	Stasiun Tugu Yogyakarta	Ir. Handoyotomo, MSA	DETAIL ARSITEKTURAL KHUSUS	1:20	32
<b>Project Name</b>	<b>Student ID</b>	<b>Student Number</b>		<b>Drawing ID</b>	<b>Total Page</b>
Redesain Stasiun Tugu Dengan Pendekatan Penataan Sirkulasi, Tata Ruang dan Penampilan Karakter Bangunan	Lalu Erza Aryadhi	14512170		H.01.2	38