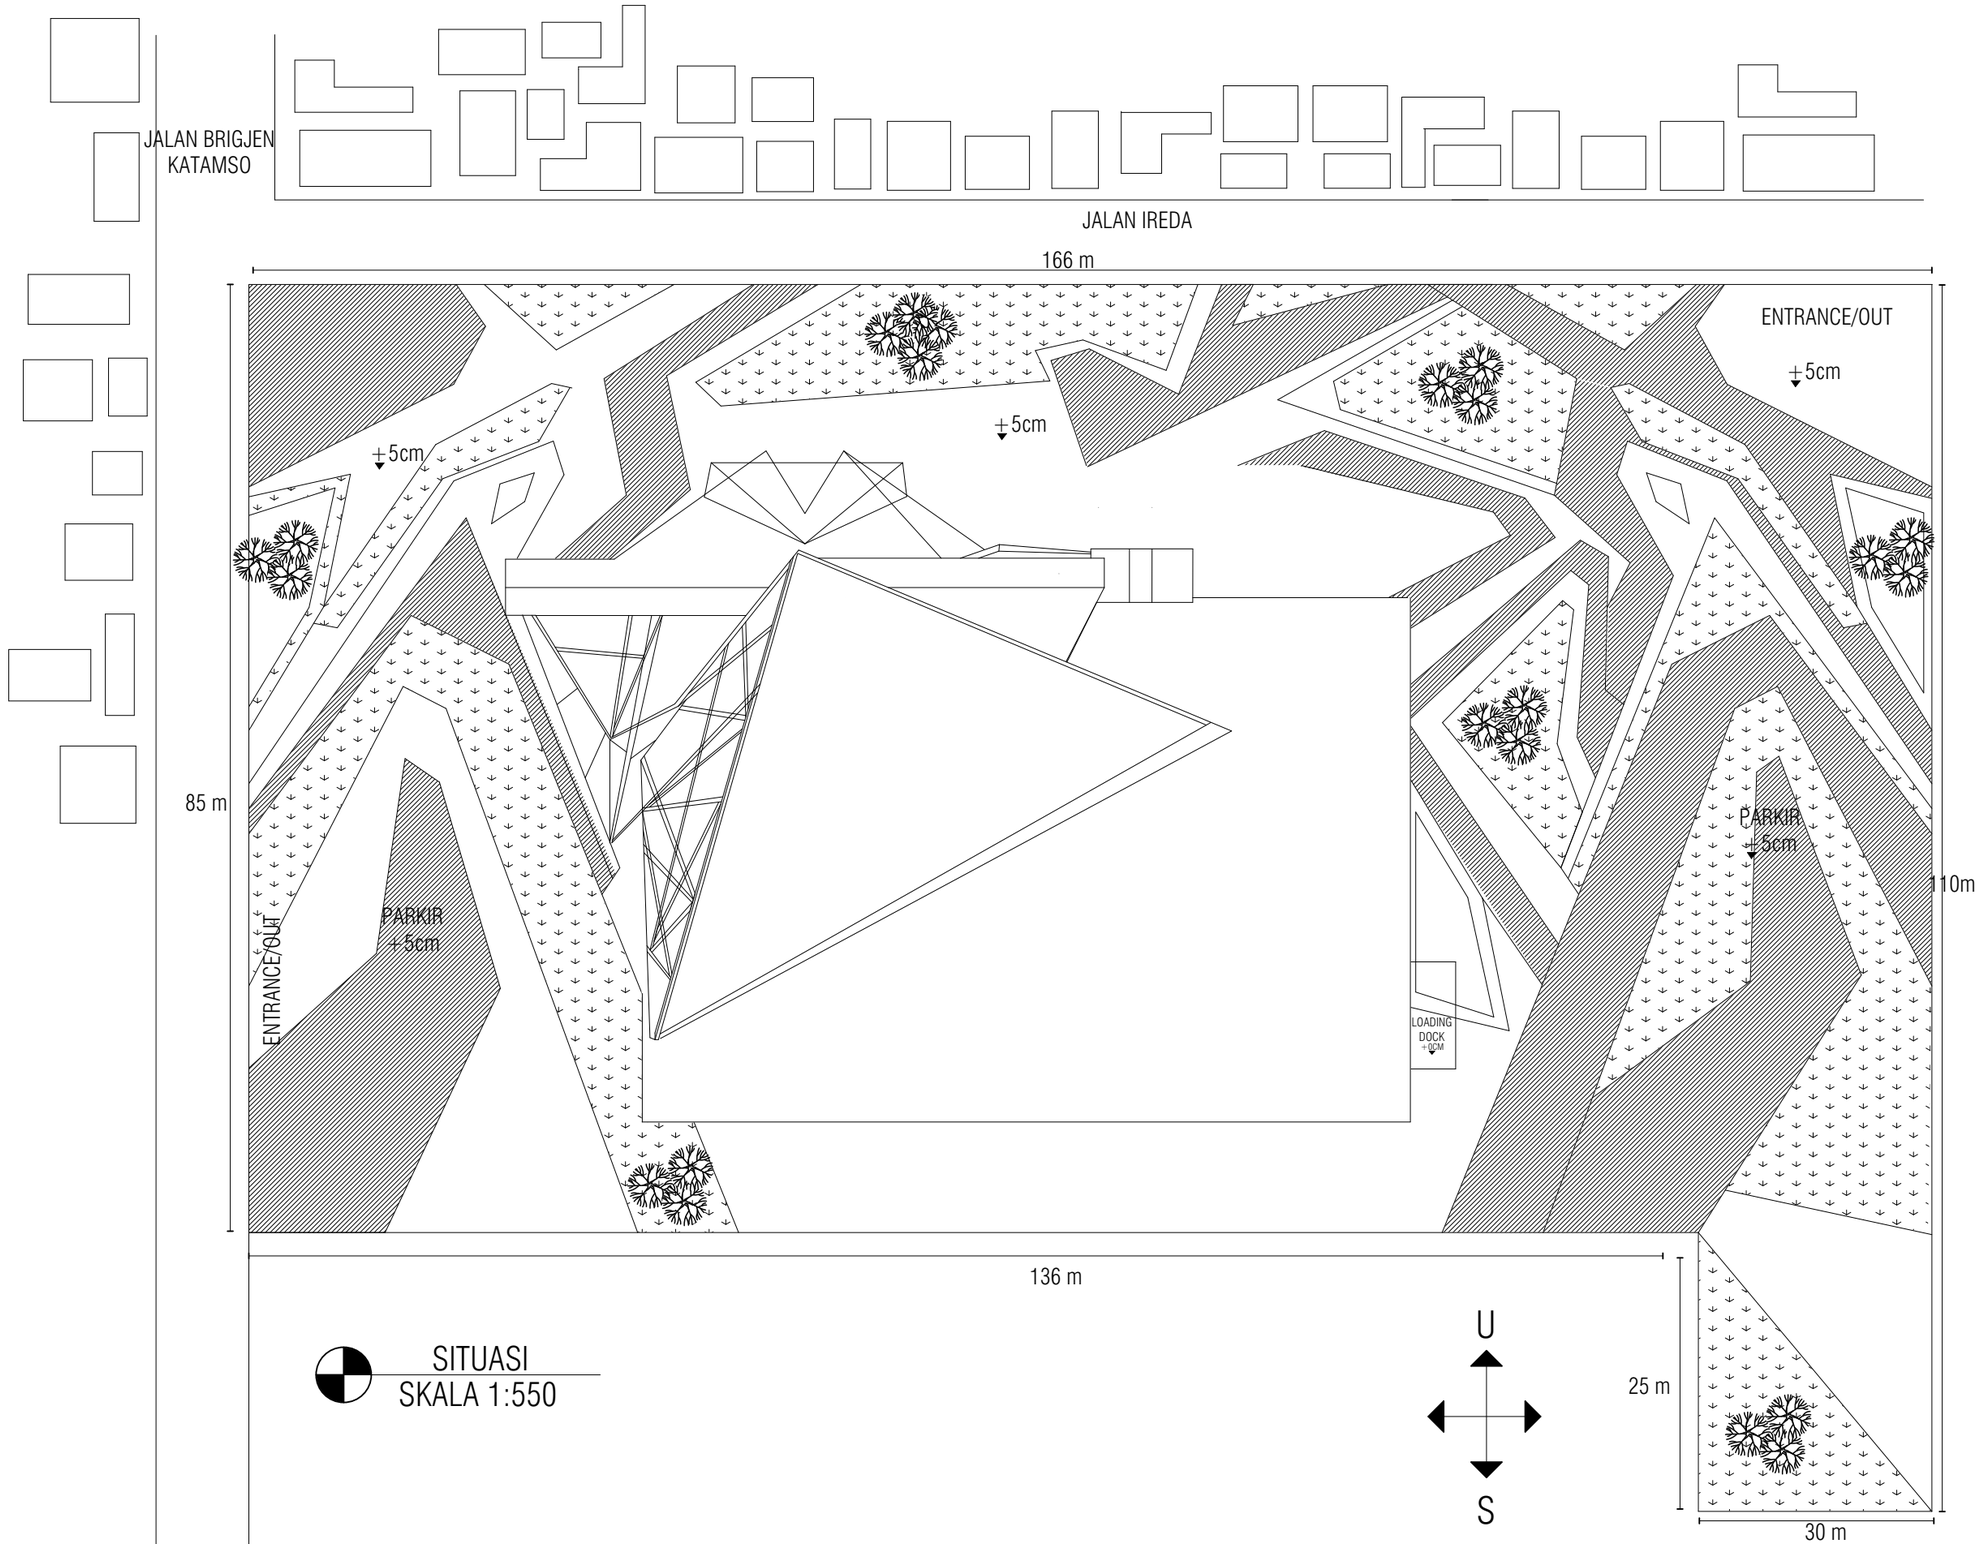

SITUASI
SKALA 1:550

UNIVERSITAS ISLAM INDONESIA

PROYEK AKHIR SARJANA

DEPARTMENT OF ARCHITECTURE
FACULTY OF CIVIL ENGNEERING AND PLANNING
UNIVERSITAS ISLAM INDONESIA
2018

NAMA PROYEK

Galeri Seni Kontemporer di Yogyakarta Pendekatan Pada Langgam Arsitektur Kolonial dan Kontemporer

IDENTITAS MAHASISWA

NAMA : TRENDYANITRA
NIM : 14512115

DOSEN PEMBIMBING

Ir.TONY KUNTO WIBISONO,M.Sc

DOSEN PENGUJI

Ir.HASTUTI SAPTORINI,M.A

JUDUL GAMBAR

SITUASI

SKALA

SKALA 1:550

CATATAN

HALAMAN	TOTAL

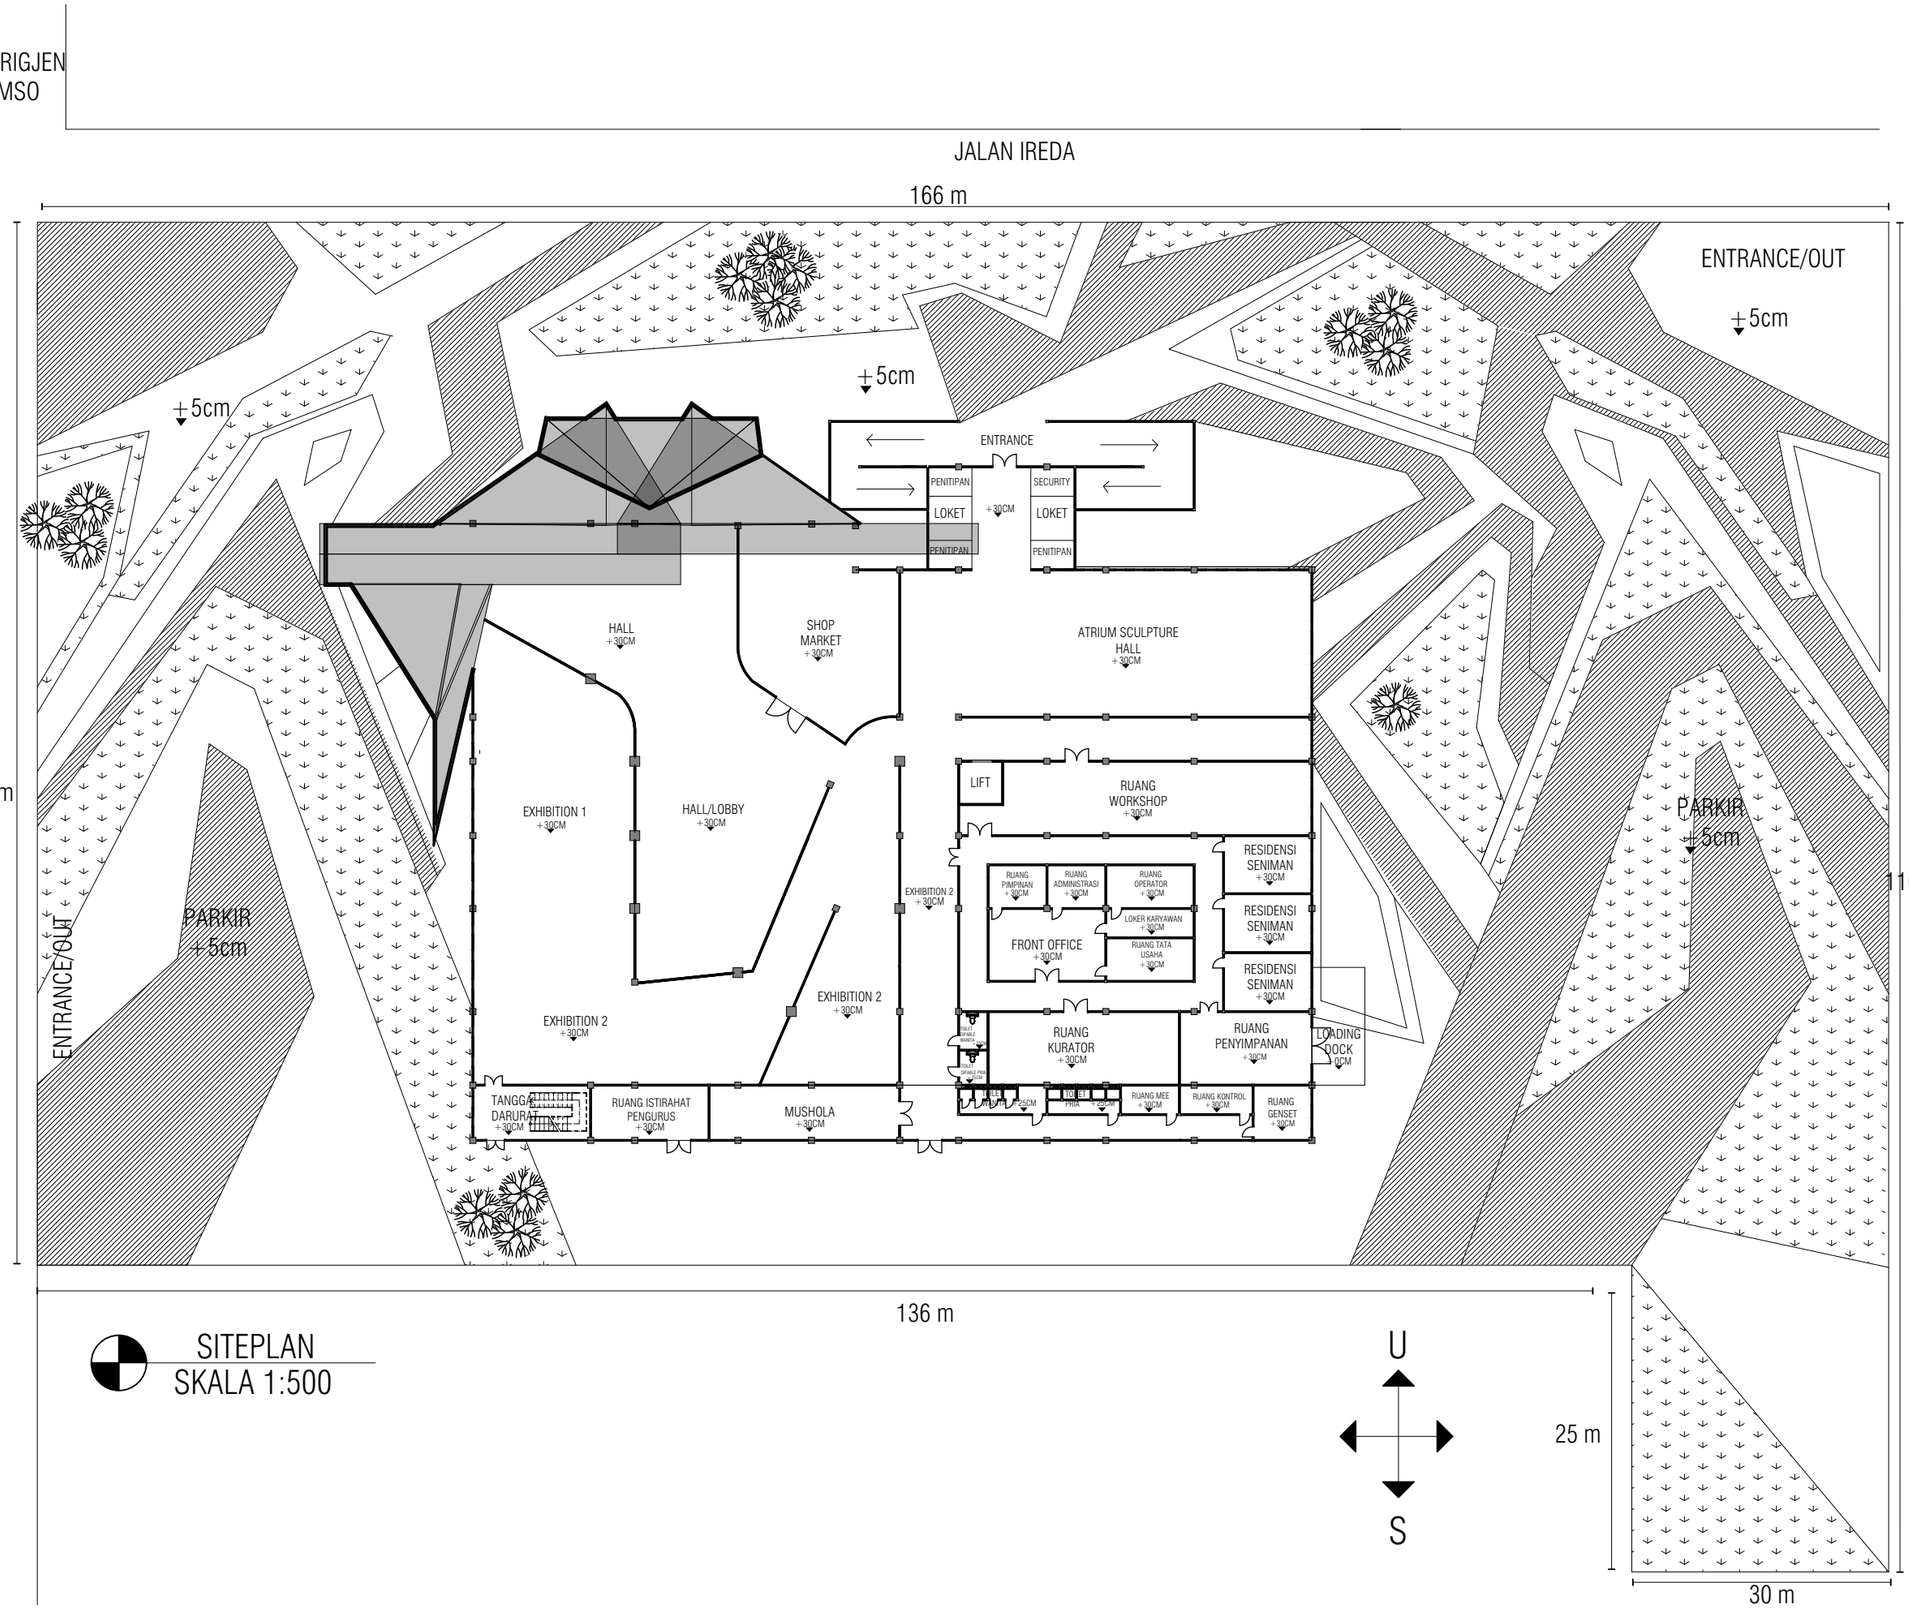

SITEPLAN
SKALA 1:500

UNIVERSITAS ISLAM INDONESIA

PROYEK AKHIR SARJANA

DEPARTMENT OF ARCHITECTURE
FACULTY OF CIVIL ENGNEERING AND PLANNING
UNIVERSITAS ISLAM INDONESIA
2018

NAMA PROYEK

Galeri Seni Kontemporer di Yogyakarta Pendekatan Pada Langgam Arsitektur Kolonial dan Kontemporer

IDENTITAS MAHASISWA

NAMA : TRENDYANITRA
NIM : 14512115

DOSEN PEMBIMBING

Ir.TONY KUNTO WIBISONO,M.Sc

DOSEN PENGUJI

Ir.HASTUTI SAPTORINI,M.A

JUDUL GAMBAR

SITEPLAN

SKALA

SKALA 1:500

CATATAN

HALAMAN	TOTAL

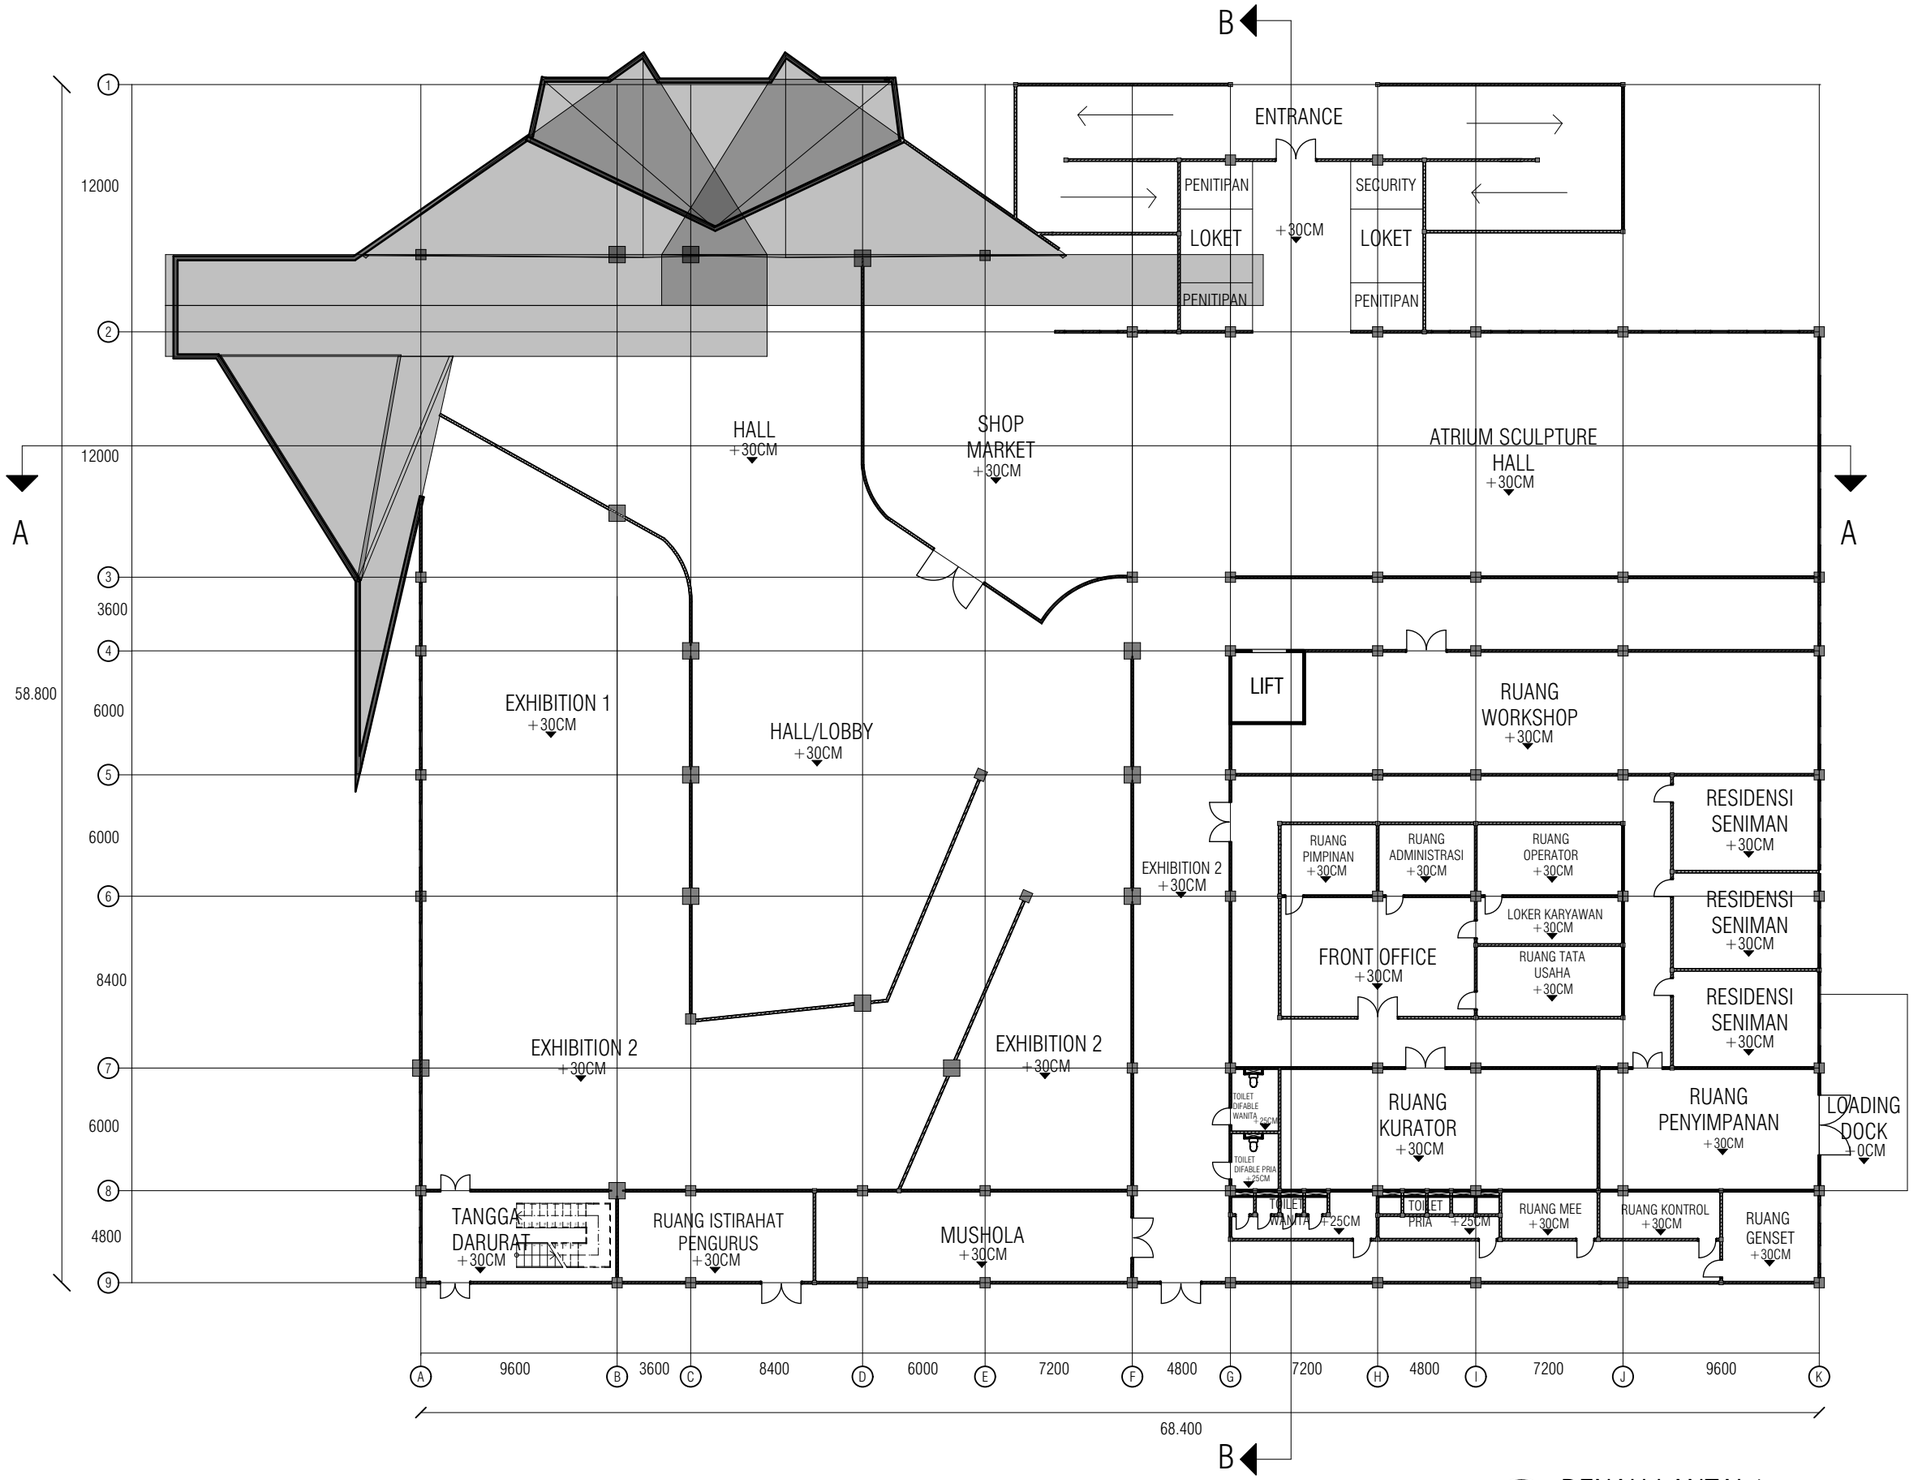

DENAH LANTAI 1
SKALA 1:300

UNIVERSITAS ISLAM INDONESIA

PROYEK AKHIR SARJANA

DEPARTMENT OF ARCHITECTURE
FACULTY OF CIVIL ENGNEERING AND PLANNING
UNIVERSITAS ISLAM INDONESIA
2018

NAMA PROYEK

Galeri Seni Kontemporer di Yogyakarta Pendekatan Pada Langgam Arsitektur Kolonial dan Kontemporer

IDENTITAS MAHASISWA

NAMA : TRENDYANITRA
NIM : 14512115

DOSEN PEMBIMBING

Ir.TONY KUNTO WIBISONO,M.Sc

DOSEN PENGUJI

Ir.HASTUTI SAPTORINI,M.A

JUDUL GAMBAR

DENAH LANTAI 1

SKALA

SKALA 1:300

CATATAN

HALAMAN	TOTAL

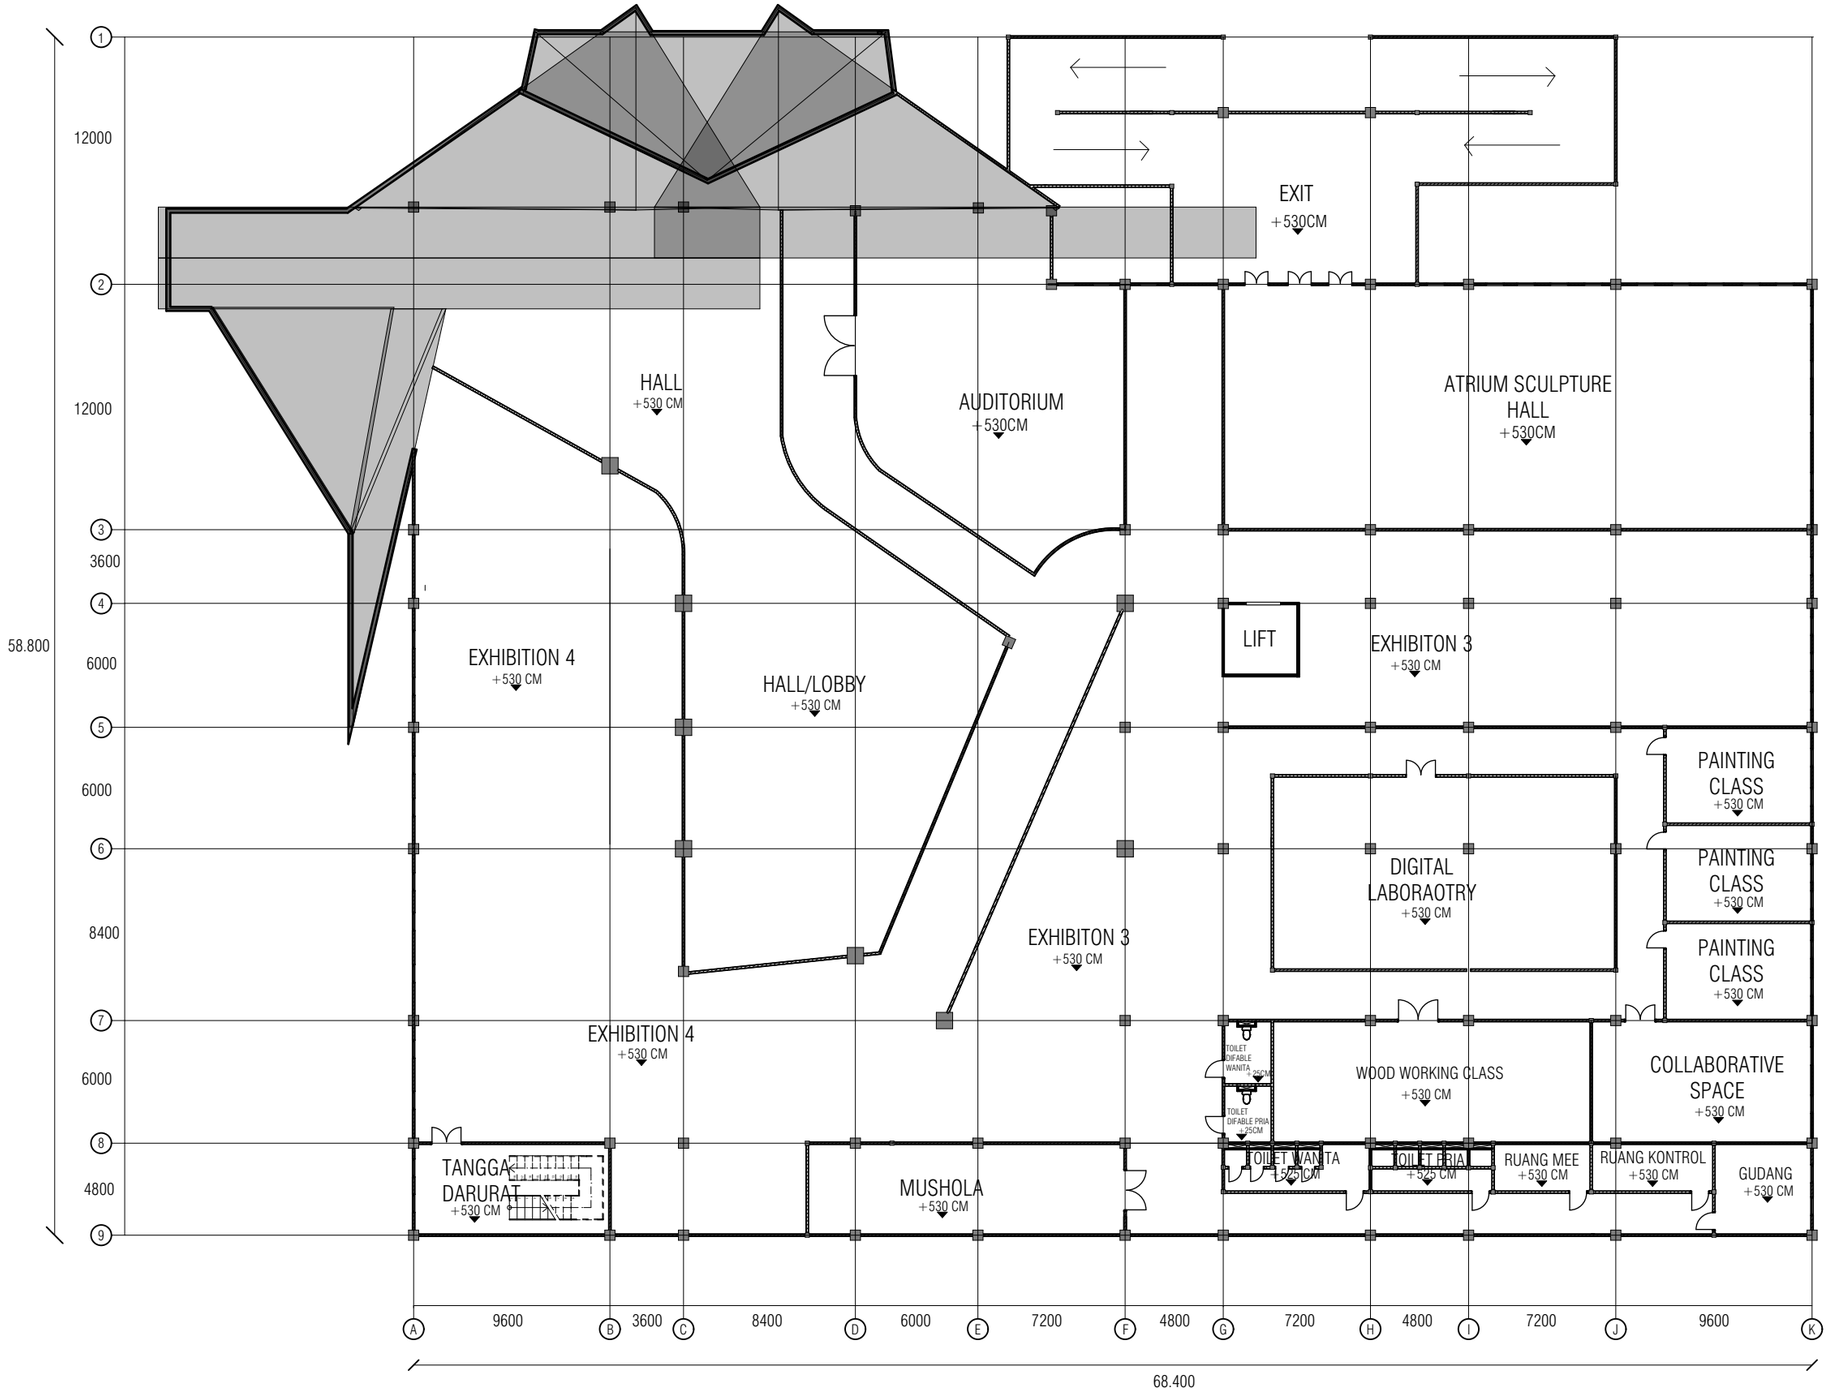

DENAH LANTAI 2
SKALA 1:300

UNIVERSITAS ISLAM INDONESIA

PROYEK AKHIR SARJANA

DEPARTMENT OF ARCHITECTURE
FACULTY OF CIVIL ENGNEERING AND PLANNING
UNIVERSITAS ISLAM INDONESIA
2018

NAMA PROYEK

Galeri Seni Kontemporer di Yogyakarta Pendekatan Pada Langgam Arsitektur Kolonial dan Kontemporer

IDENTITAS MAHASISWA

NAMA : TRENDYANITRA
NIM : 14512115

DOSEN PEMBIMBING

Ir.TONY KUNTO WIBISONO,M.Sc

DOSEN PENGUJI

Ir.HASTUTI SAPTORINI,M.A

JUDUL GAMBAR

DENAH LANTAI 2

SKALA

SKALA 1:300

CATATAN

HALAMAN	TOTAL

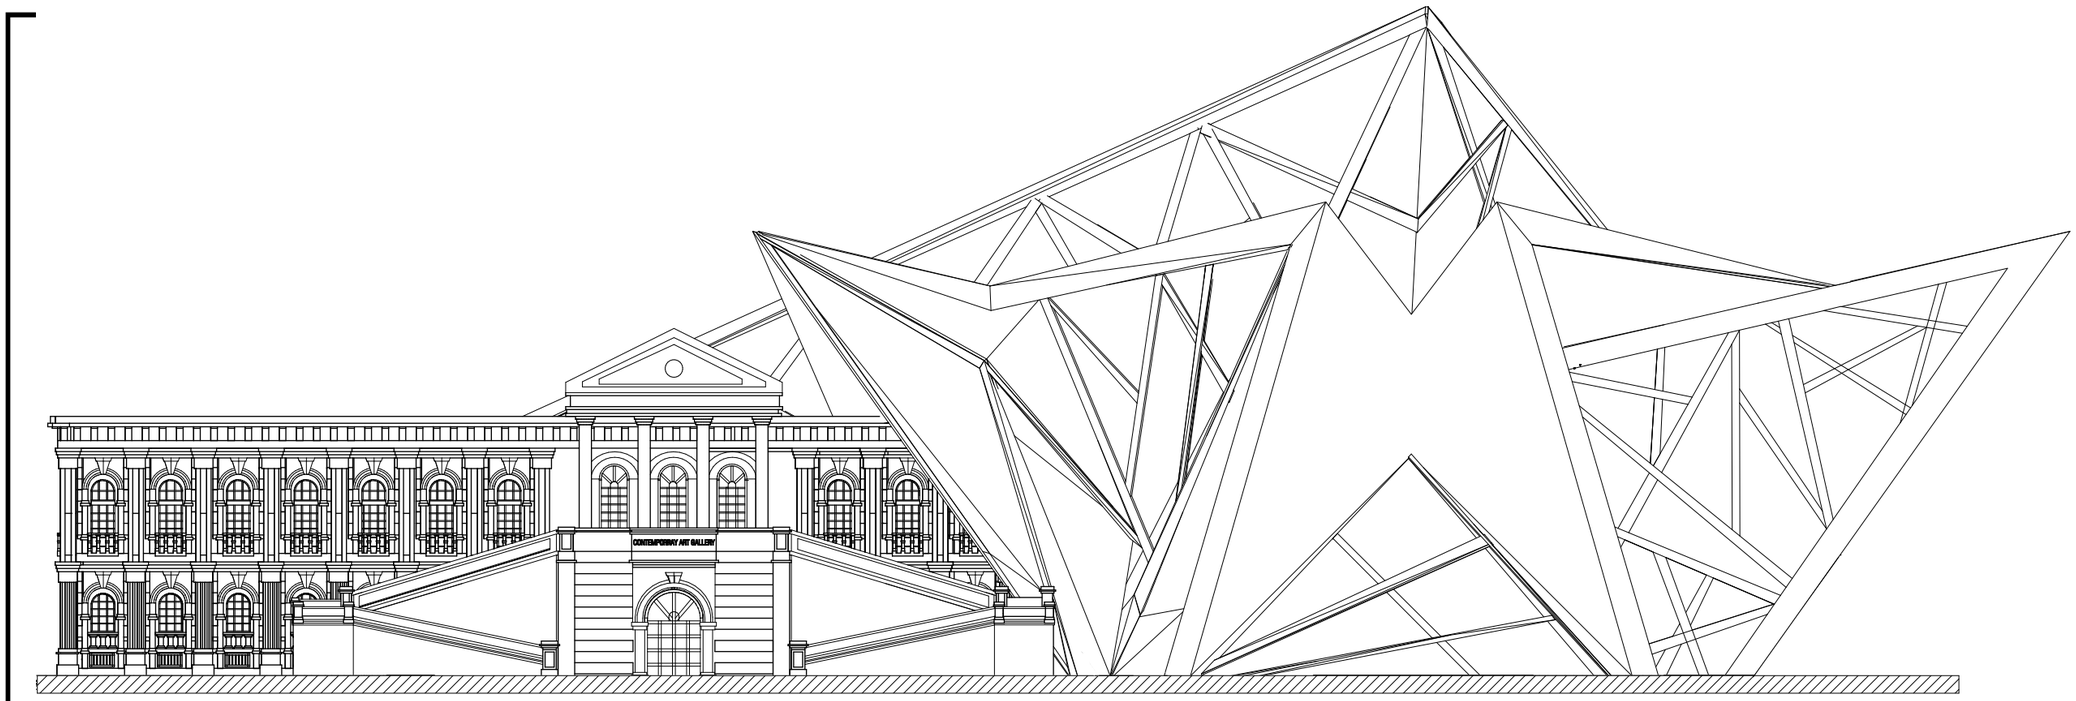

TAMPAK SELATAN
SKALA 1:250

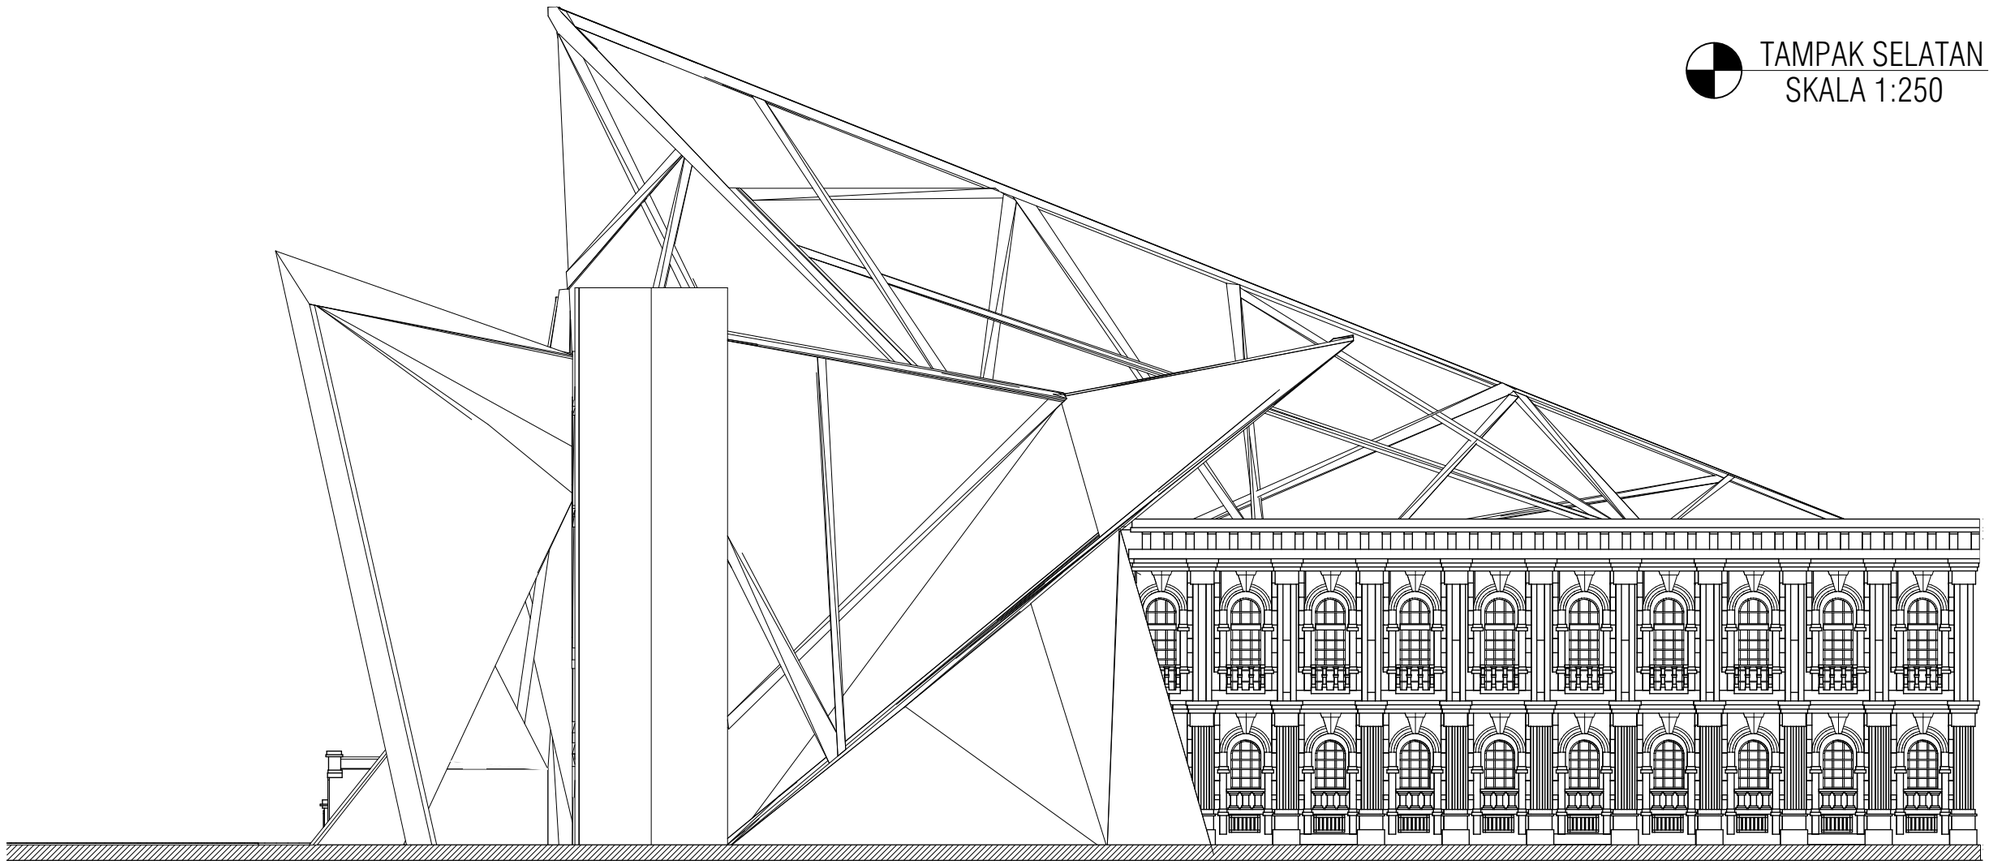

TAMPAK BARAT
SKALA 1:200

UNIVERSITAS ISLAM INDONESIA

PROYEK AKHIR SARJANA

DEPARTMENT OF ARCHITECTURE
FACULTY OF CIVIL ENGNEERING AND PLANNING
UNIVERSITAS ISLAM INDONESIA
2018

NAMA PROYEK

Galeri Seni Kontemporer di Yogyakarta Pendekatan Pada Langgam Arsitektur Kolonial dan Kontemporer

IDENTITAS MAHASISWA

NAMA : TRENDYANITRA
NIM : 14512115

DOSEN PEMBIMBING

Ir.TONY KUNTO WIBISONO,M.Sc

DOSEN PENGUJI

Ir.HASTUTI SAPTORINI,M.A

JUDUL GAMBAR

TAMPAK BANGUNAN

SKALA

SKALA 1:250
SKALA 1:200

CATATAN

HALAMAN	TOTAL

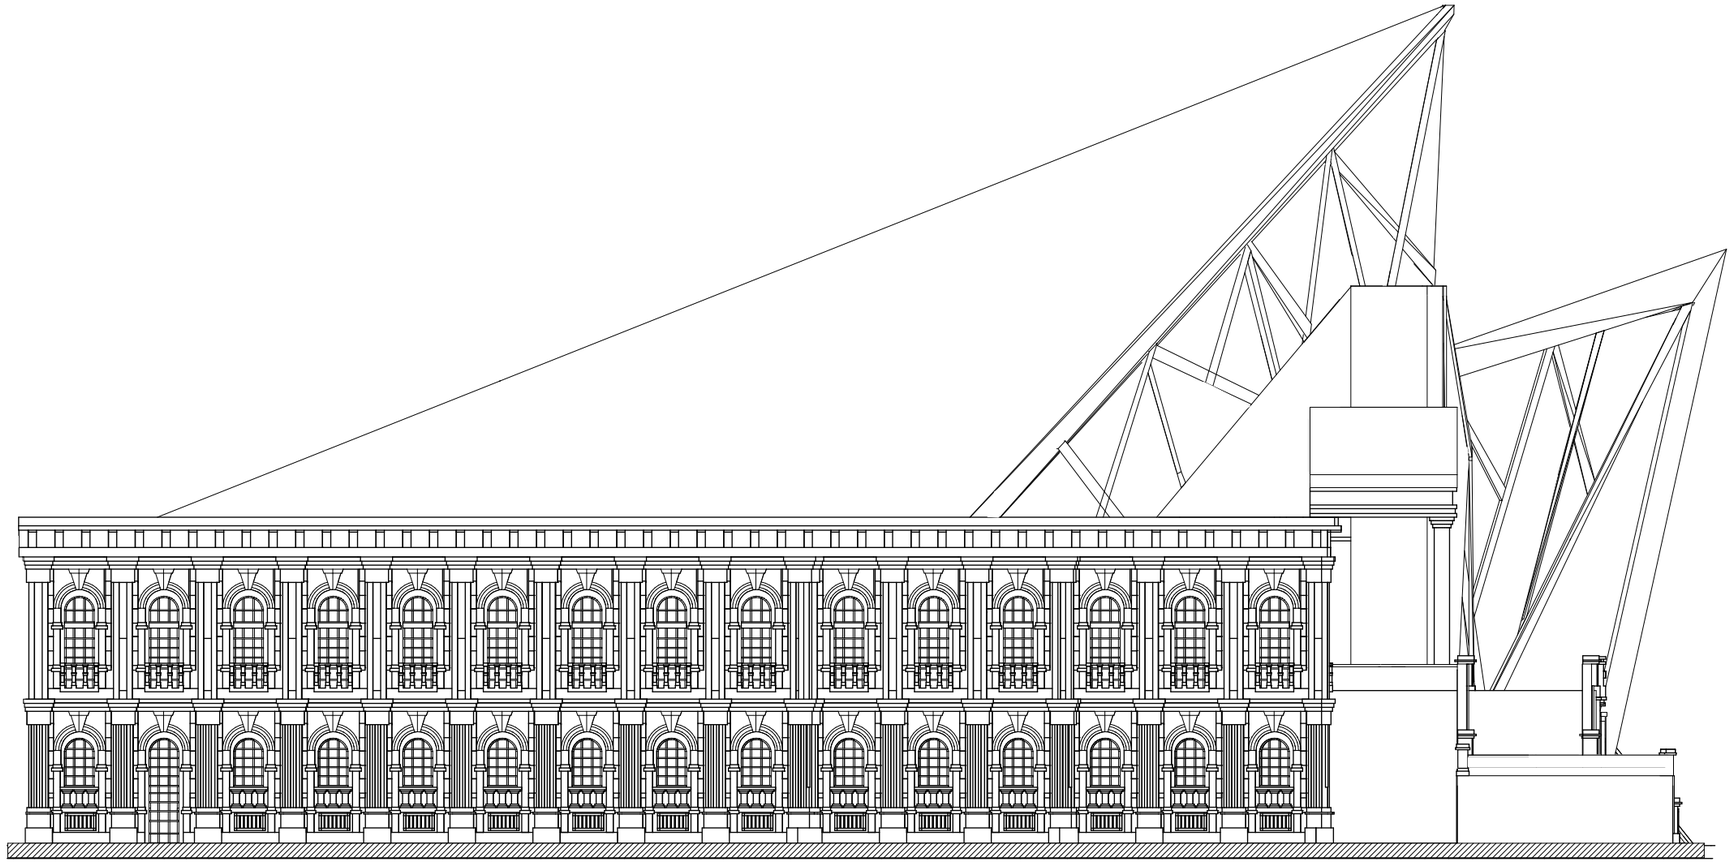

TAMPAK TIMUR
SKALA 1:200

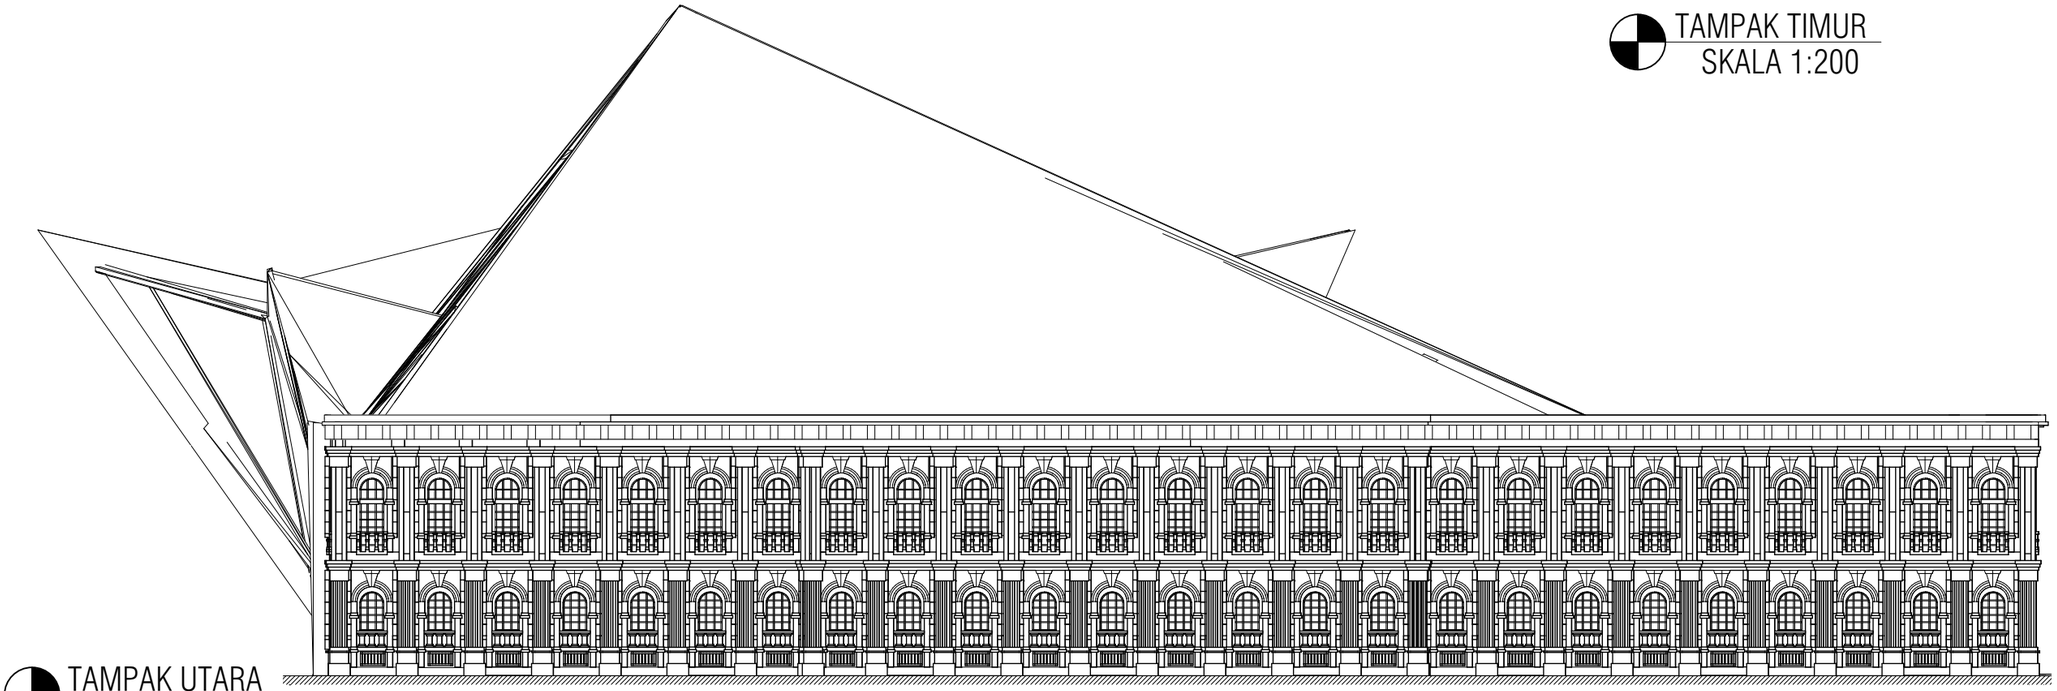

TAMPAK UTARA
SKALA 1:250

UNIVERSITAS ISLAM INDONESIA

PROYEK AKHIR SARJANA

DEPARTMENT OF ARCHITECTURE
FACULTY OF CIVIL ENGNEERING AND PLANNING
UNIVERSITAS ISLAM INDONESIA
2018

NAMA PROYEK

Galeri Seni Kontemporer di Yogyakarta Pendekatan Pada Langgam Arsitektur Kolonial dan Kontemporer

IDENTITAS MAHASISWA

NAMA : TRENDYANITRA
NIM : 14512115

DOSEN PEMBIMBING

Ir.TONY KUNTO WIBISONO,M.Sc

DOSEN PENGUJI

Ir.HASTUTI SAPTORINI,M.A

JUDUL GAMBAR

TAMPAK BANGUNAN

SKALA

SKALA 1:250
SKALA 1:200

CATATAN

HALAMAN	TOTAL

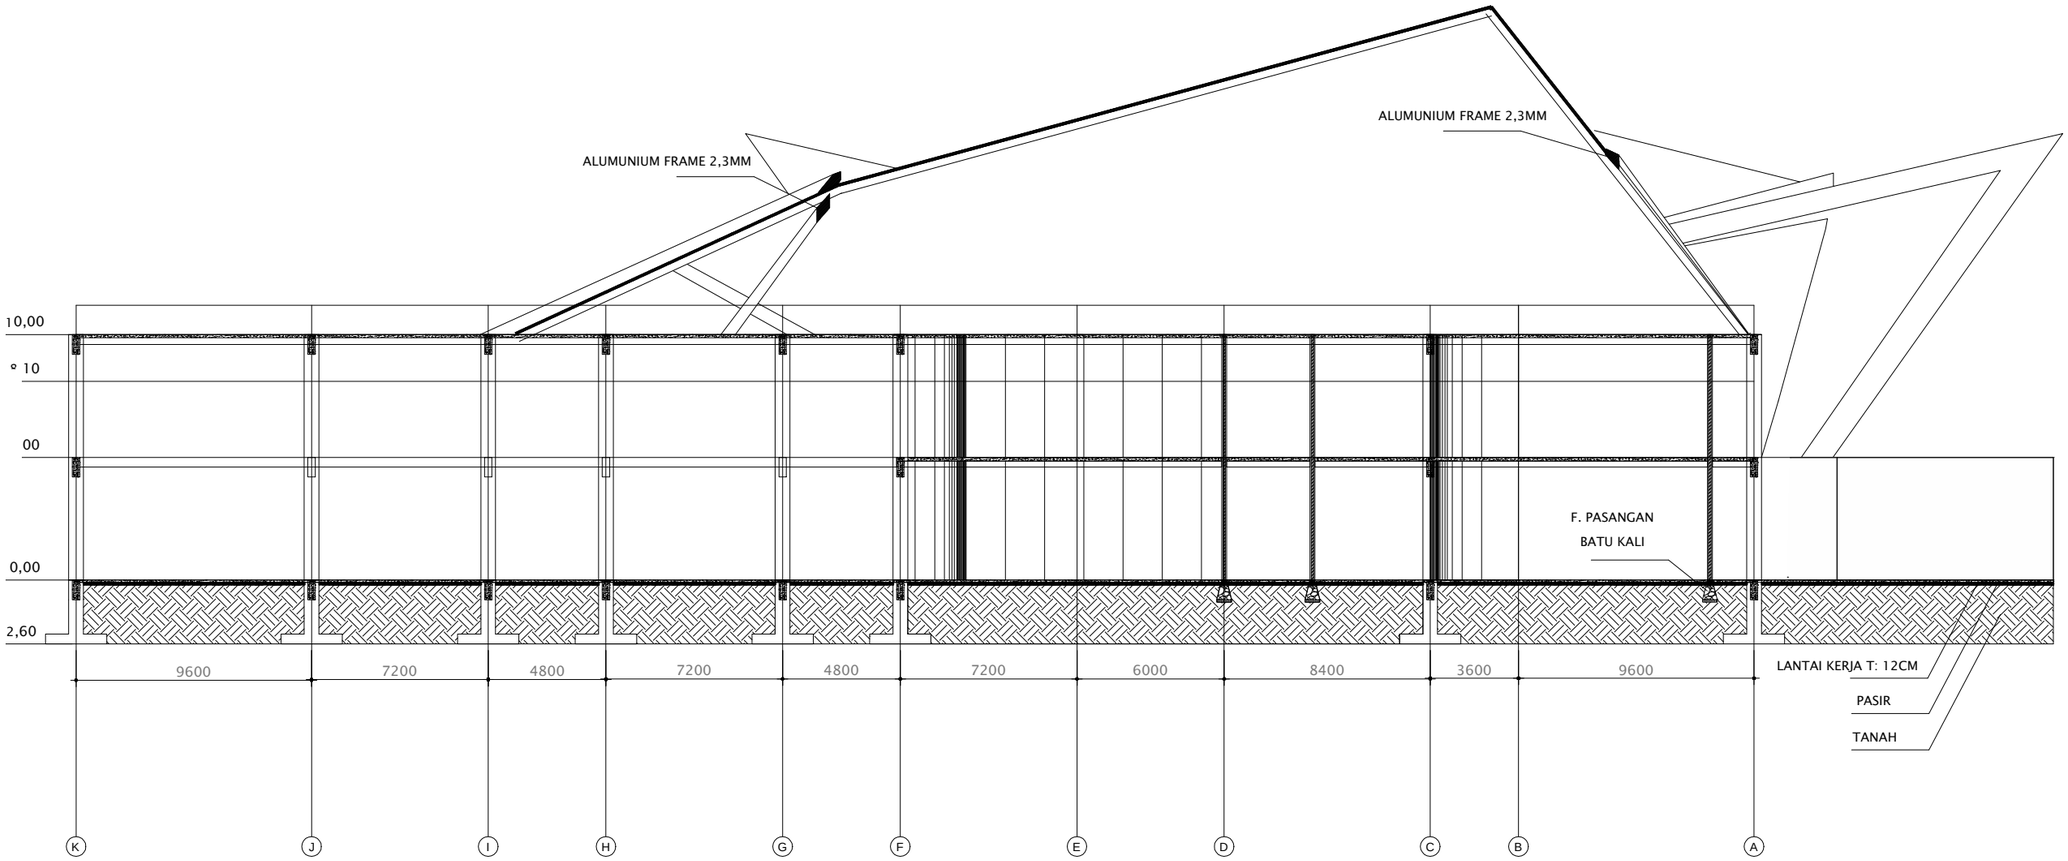

POTONGAN A-A
SKALA 1:250

UNIVERSITAS ISLAM INDONESIA

PROYEK AKHIR SARJANA

DEPARTMENT OF ARCHITECTURE
FACULTY OF CIVIL ENGNEERING AND PLANNING
UNIVERSITAS ISLAM INDONESIA
2018

NAMA PROYEK

Galeri Seni Kontemporer di Yogyakarta Pendekatan Pada Langgam Arsitektur Kolonial dan Kontemporer

IDENTITAS MAHASISWA

NAMA : TRENDYANITRA
NIM : 14512115

DOSEN PEMBIMBING

Ir.TONY KUNTO WIBISONO,M.Sc

DOSEN PENGUJI

Ir.HASTUTI SAPTORINI,M.A

JUDUL GAMBAR

POTONGAN A-A

SKALA

SKALA 1:250

CATATAN

HALAMAN	TOTAL

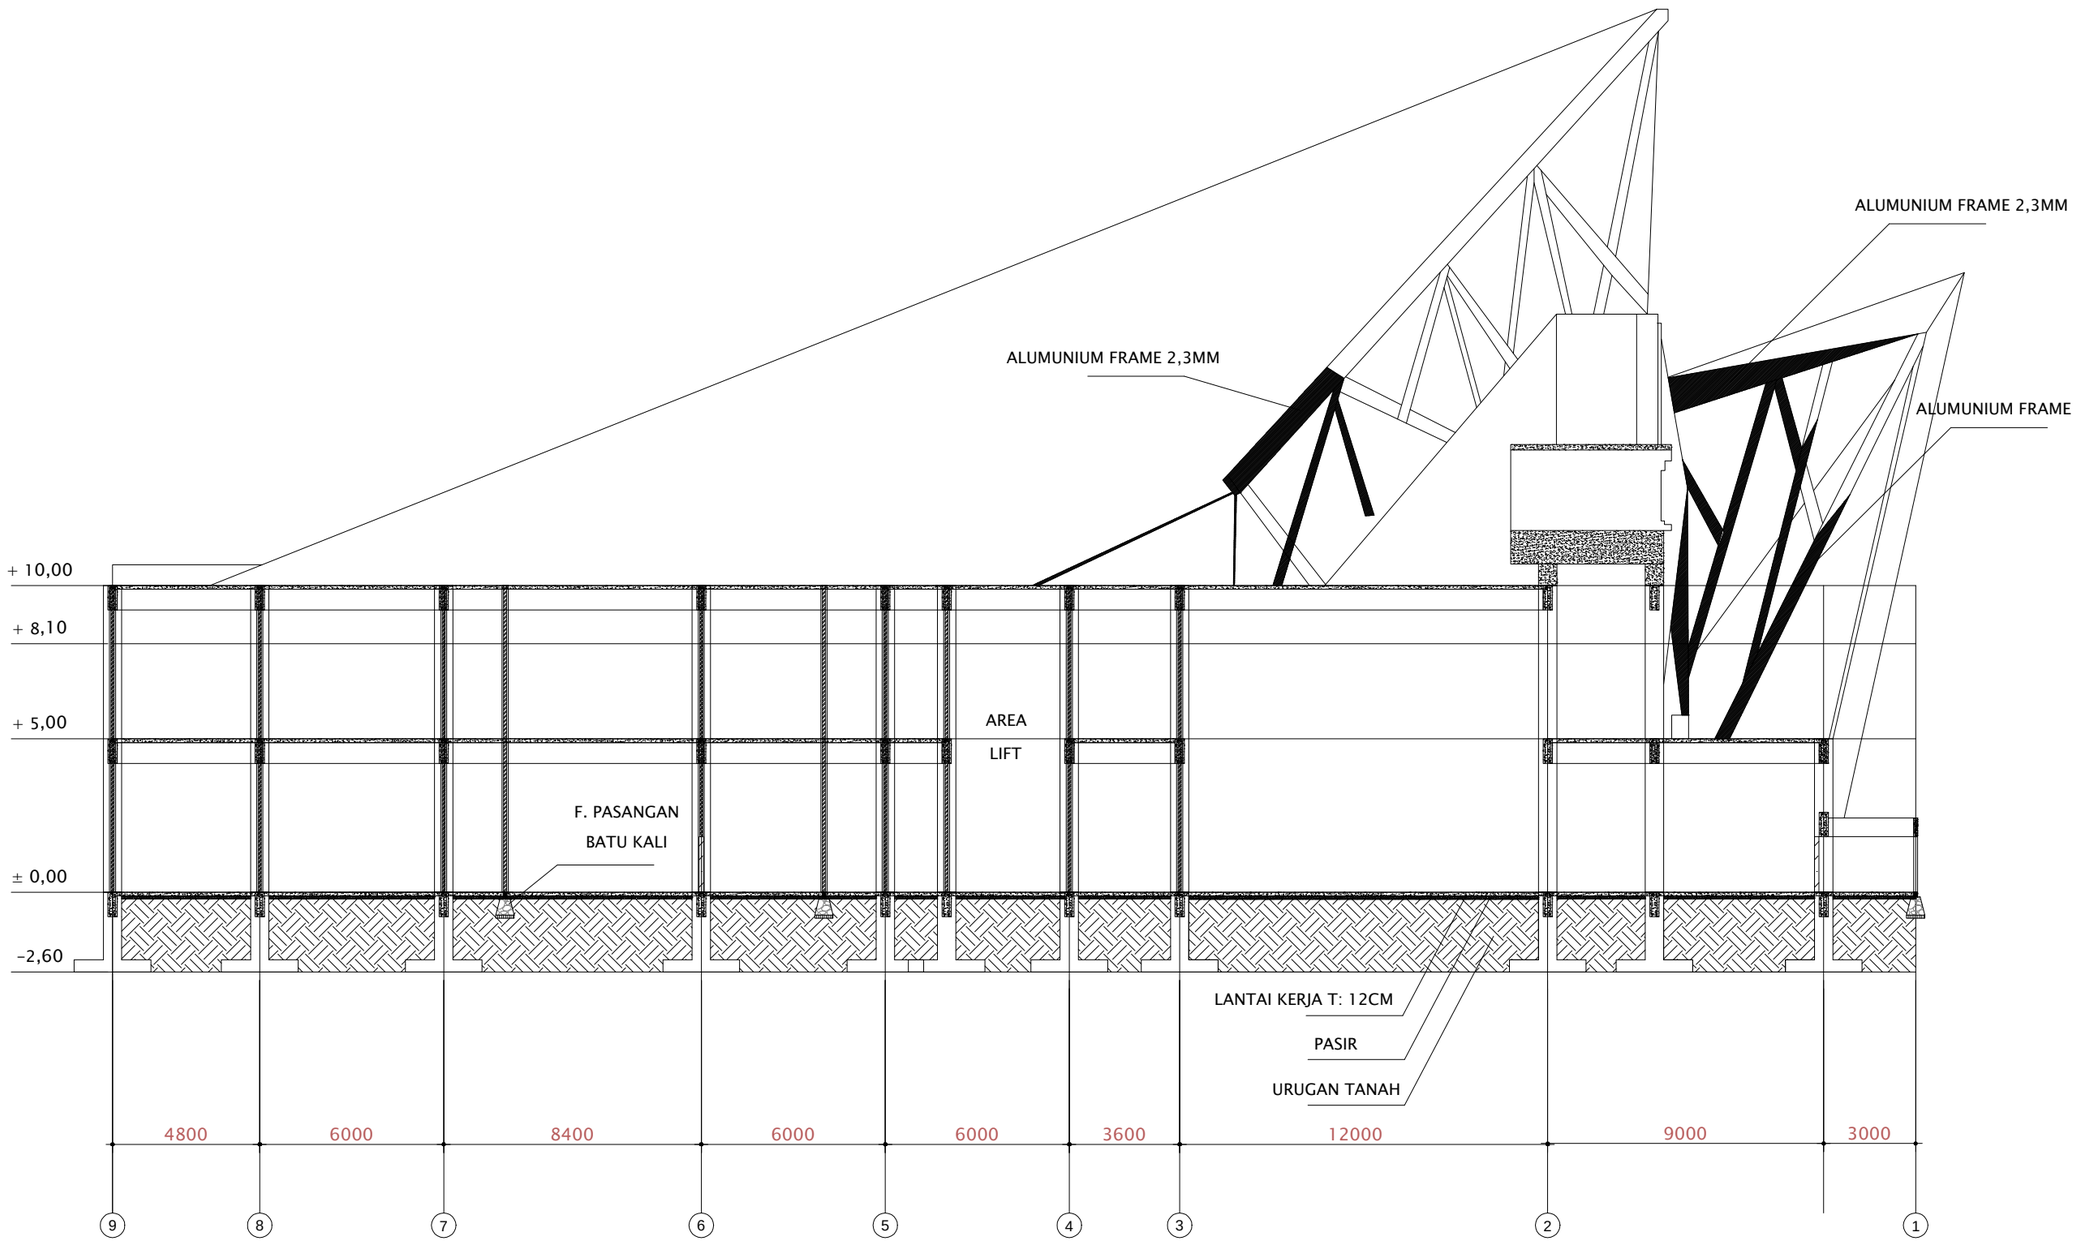

POTONGAN B-B
SKALA 1:250

UNIVERSITAS ISLAM INDONESIA

PROYEK AKHIR SARJANA

DEPARTMENT OF ARCHITECTURE
FACULTY OF CIVIL ENGNEERING AND PLANNING
UNIVERSITAS ISLAM INDONESIA
2018

NAMA PROYEK

Galeri Seni Kontemporer di Yogyakarta Pendekatan Pada Langgam Arsitektur Kolonial dan Kontemporer

IDENTITAS MAHASISWA

NAMA : TRENDYANITRA
NIM : 14512115

DOSEN PEMBIMBING

Ir.TONY KUNTO WIBISONO,M.Sc

DOSEN PENGUJI

Ir.HASTUTI SAPTORINI,M.A

JUDUL GAMBAR

POTONGAN B-B

SKALA

SKALA 1:250

CATATAN

HALAMAN	TOTAL

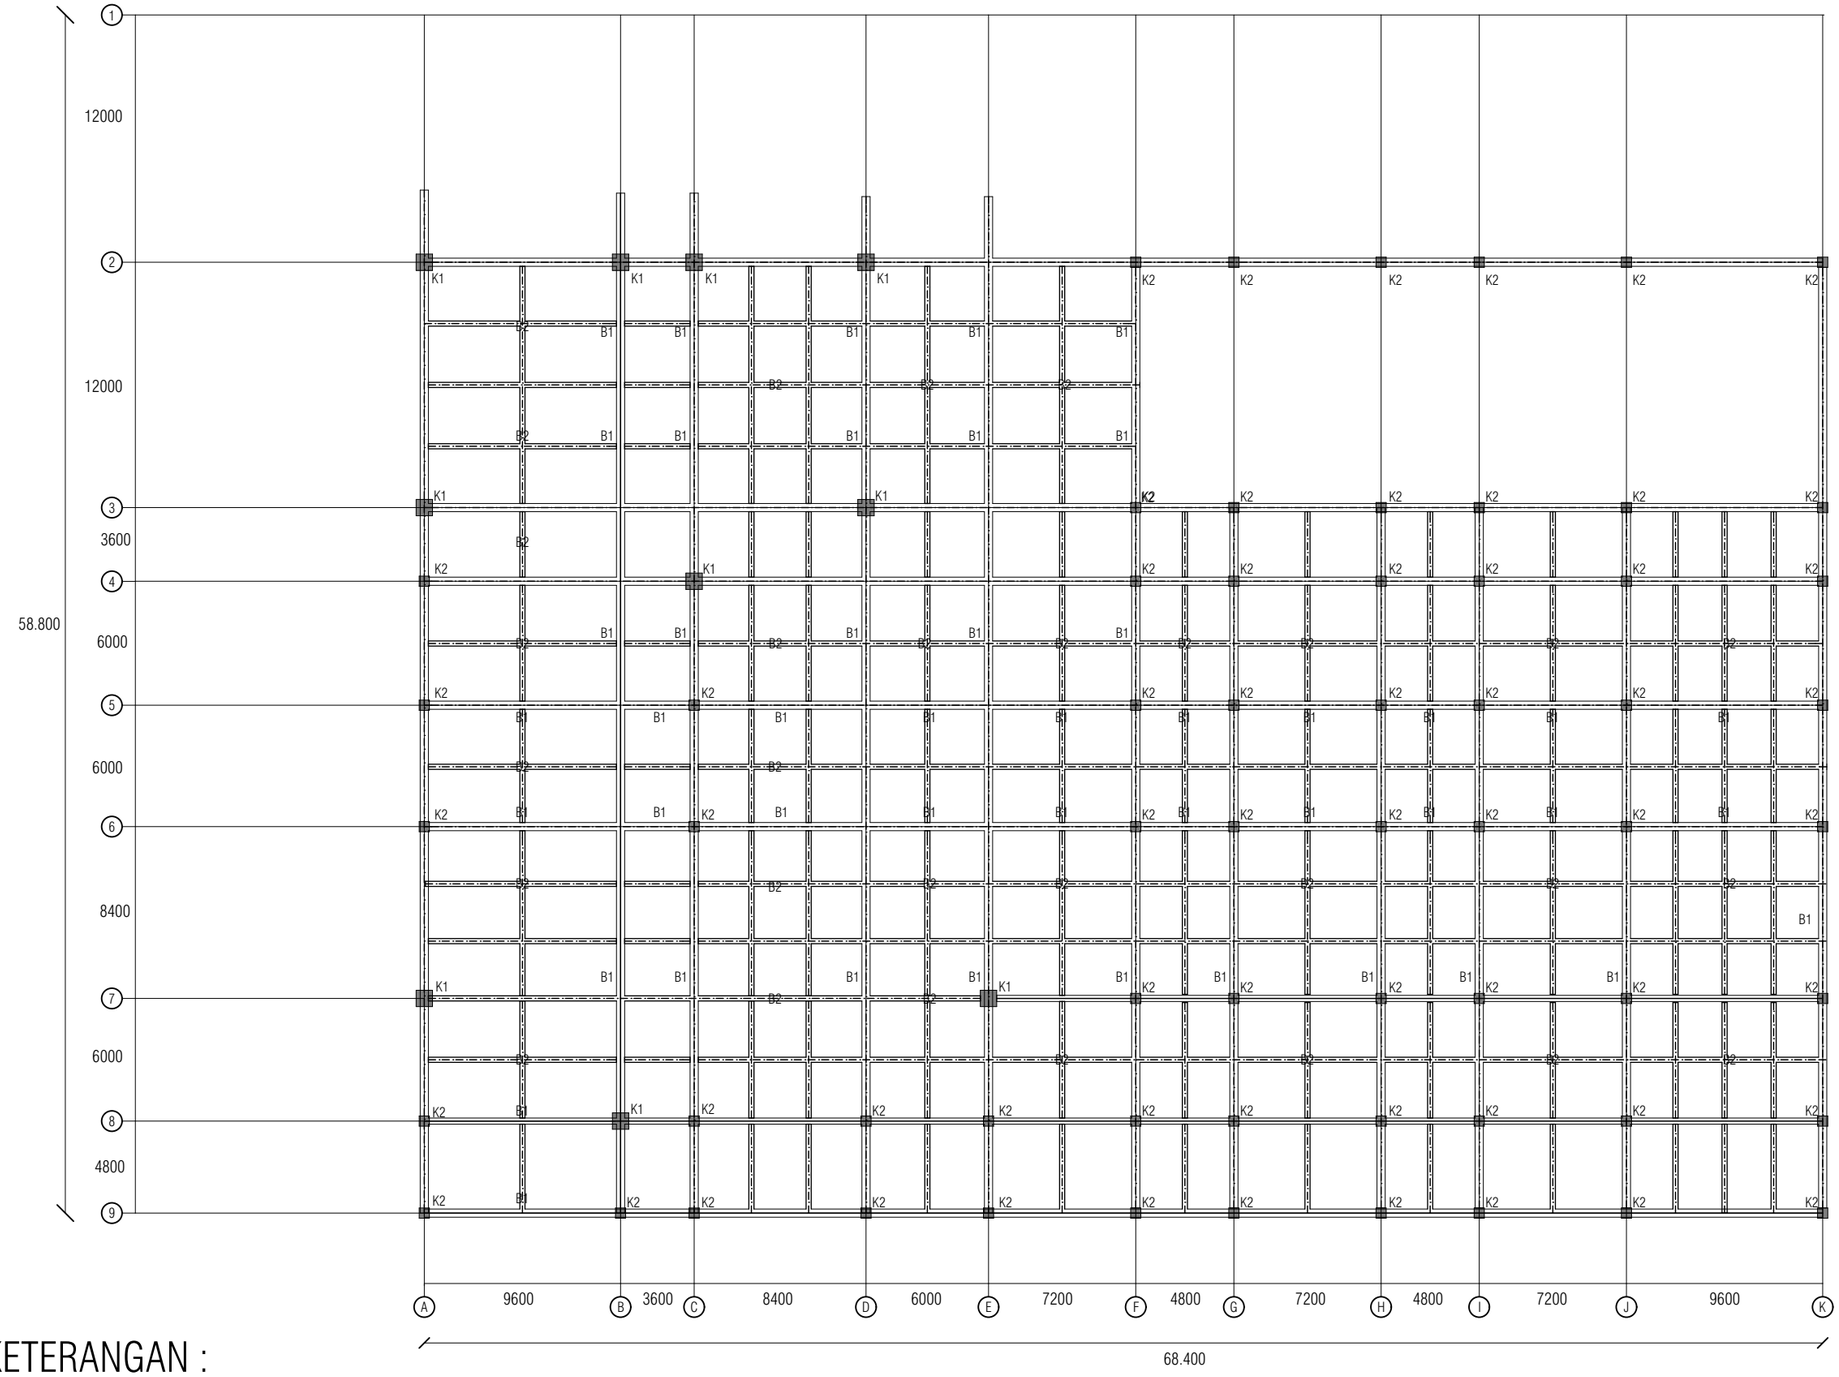

KETERANGAN :

Dimensi kolom K2 600cmx600cm

Dimensi kolom K1 800cmx800cm

Dimensi balok B1 800/400cm

Dimensi balok B2 400/250cm

RENCANA KOLOM-BALOK LANTAI 1
SKALA 1:300

UNIVERSITAS ISLAM INDONESIA

PROYEK AKHIR SARJANA

DEPARTMENT OF ARCHITECTURE
FACULTY OF CIVIL ENGNEERING AND PLANNING
UNIVERSITAS ISLAM INDONESIA
2018

NAMA PROYEK

Galeri Seni Kontemporer di Yogyakarta Pendekatan Pada Langgam Arsitektur Kolonial dan Kontemporer

IDENTITAS MAHASISWA

NAMA : TRENDYANITRA
NIM : 14512115

DOSEN PEMBIMBING

Ir.TONY KUNTO WIBISONO,M.Sc

DOSEN PENGUJI

Ir.HASTUTI SAPTORINI,M.A

JUDUL GAMBAR

RENCANA KOLOM-BALOK

SKALA

1:300

CATATAN

HALAMAN	TOTAL

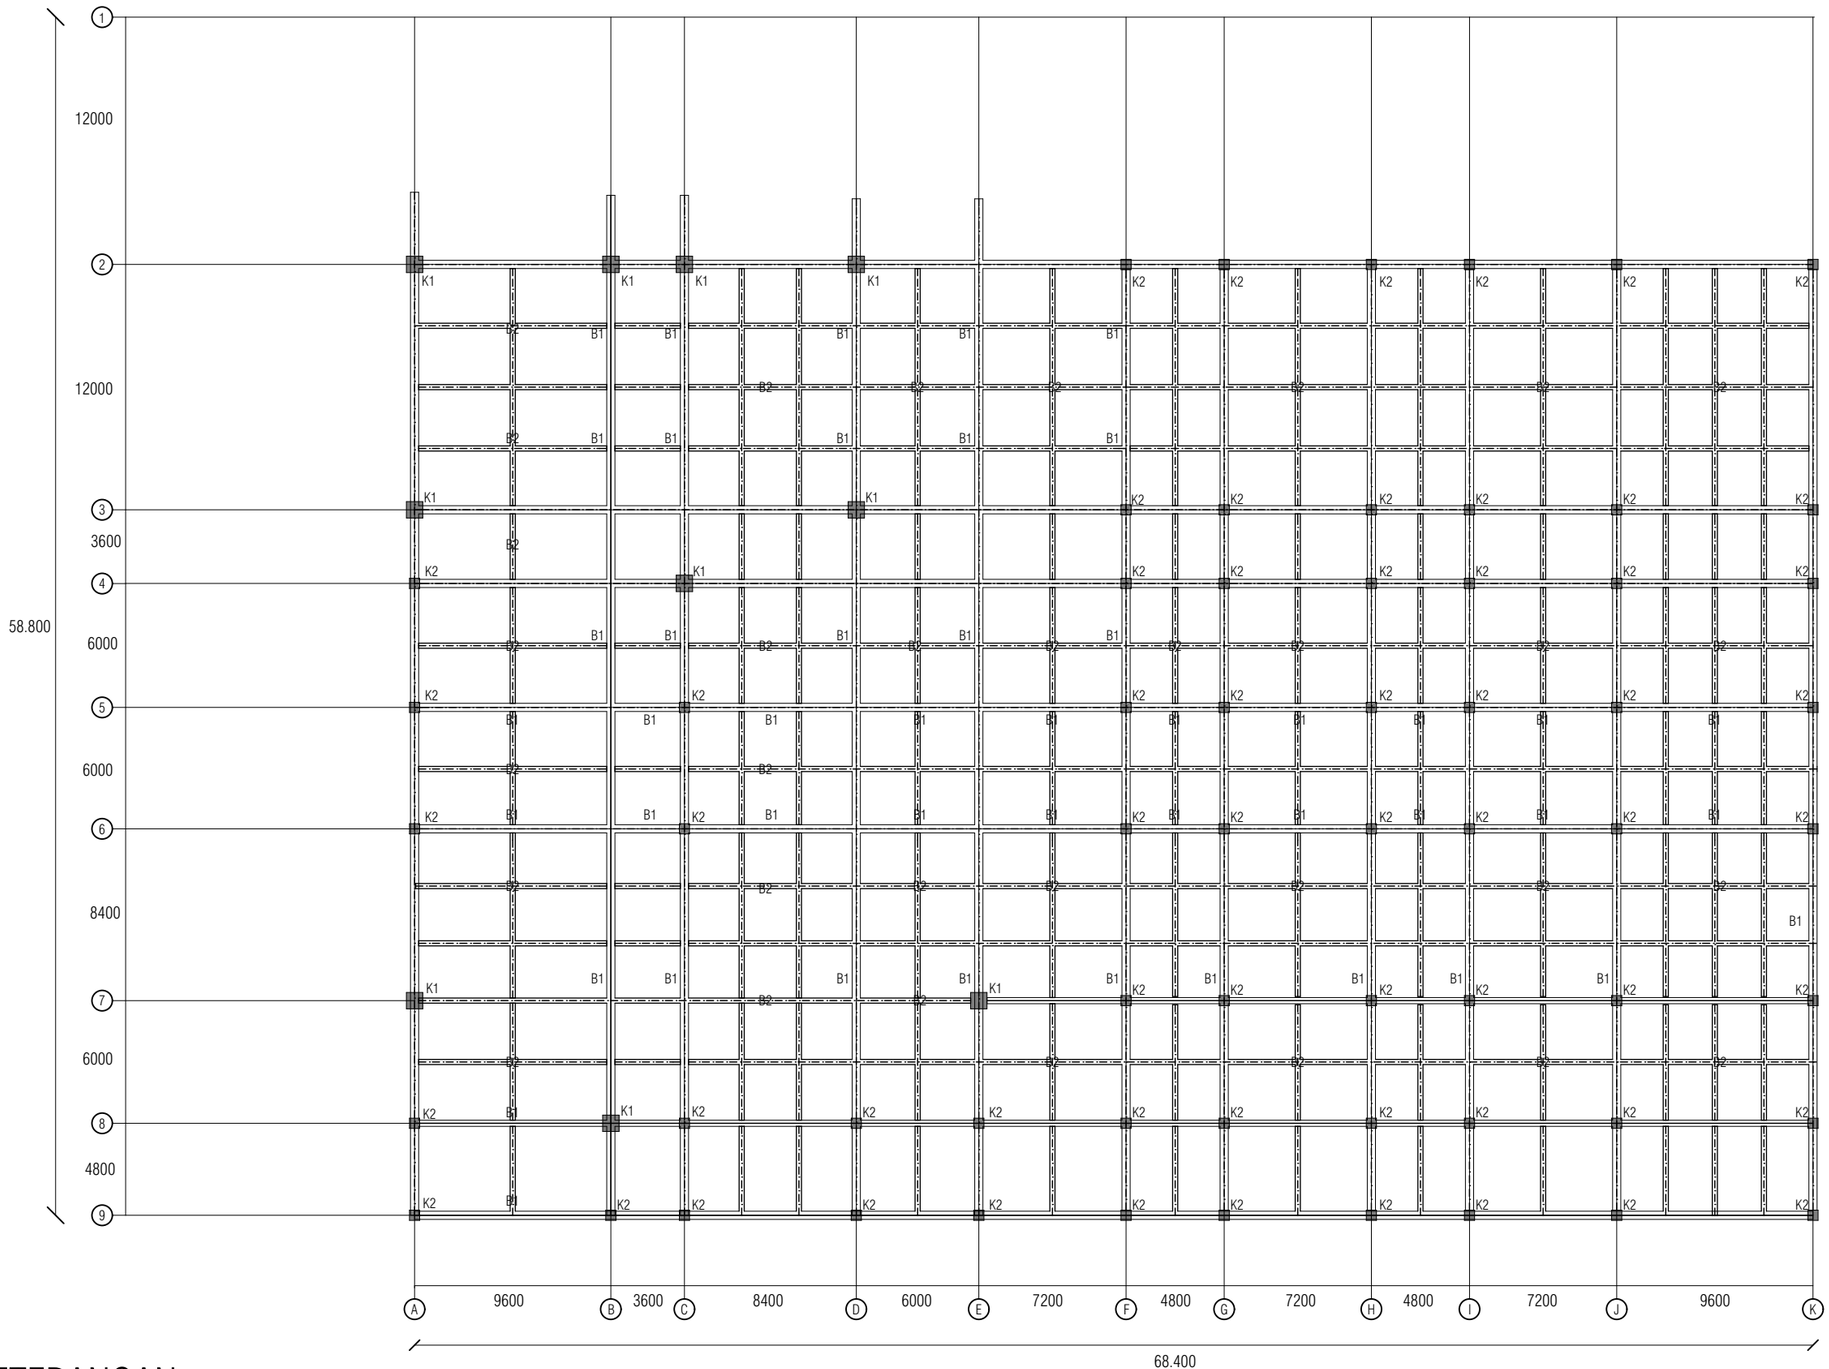

KETERANGAN :

Dimensi kolom K2 600cmx600cm

Dimensi kolom K1 800cmx800cm

Dimensi balok B1 800/400cm

Dimensi balok B2 400/250cm

RENCANA KOLOM-BALOK LANTAI 2
SKALA 1:300

UNIVERSITAS ISLAM INDONESIA

PROYEK AKHIR SARJANA

DEPARTMENT OF ARCHITECTURE
FACULTY OF CIVIL ENGNEERING AND PLANNING
UNIVERSITAS ISLAM INDONESIA
2018

NAMA PROYEK

Galeri Seni Kontemporer di Yogyakarta Pendekatan Pada Langgam Arsitektur Kolonial dan Kontemporer

IDENTITAS MAHASISWA

NAMA : TRENDYANITRA
NIM : 14512115

DOSEN PEMBIMBING

Ir.TONY KUNTO WIBISONO,M.Sc

DOSEN PENGUJI

Ir.HASTUTI SAPTORINI,M.A

JUDUL GAMBAR

RENCANA KOLOM-BALOK

SKALA

1:300

CATATAN

HALAMAN	TOTAL

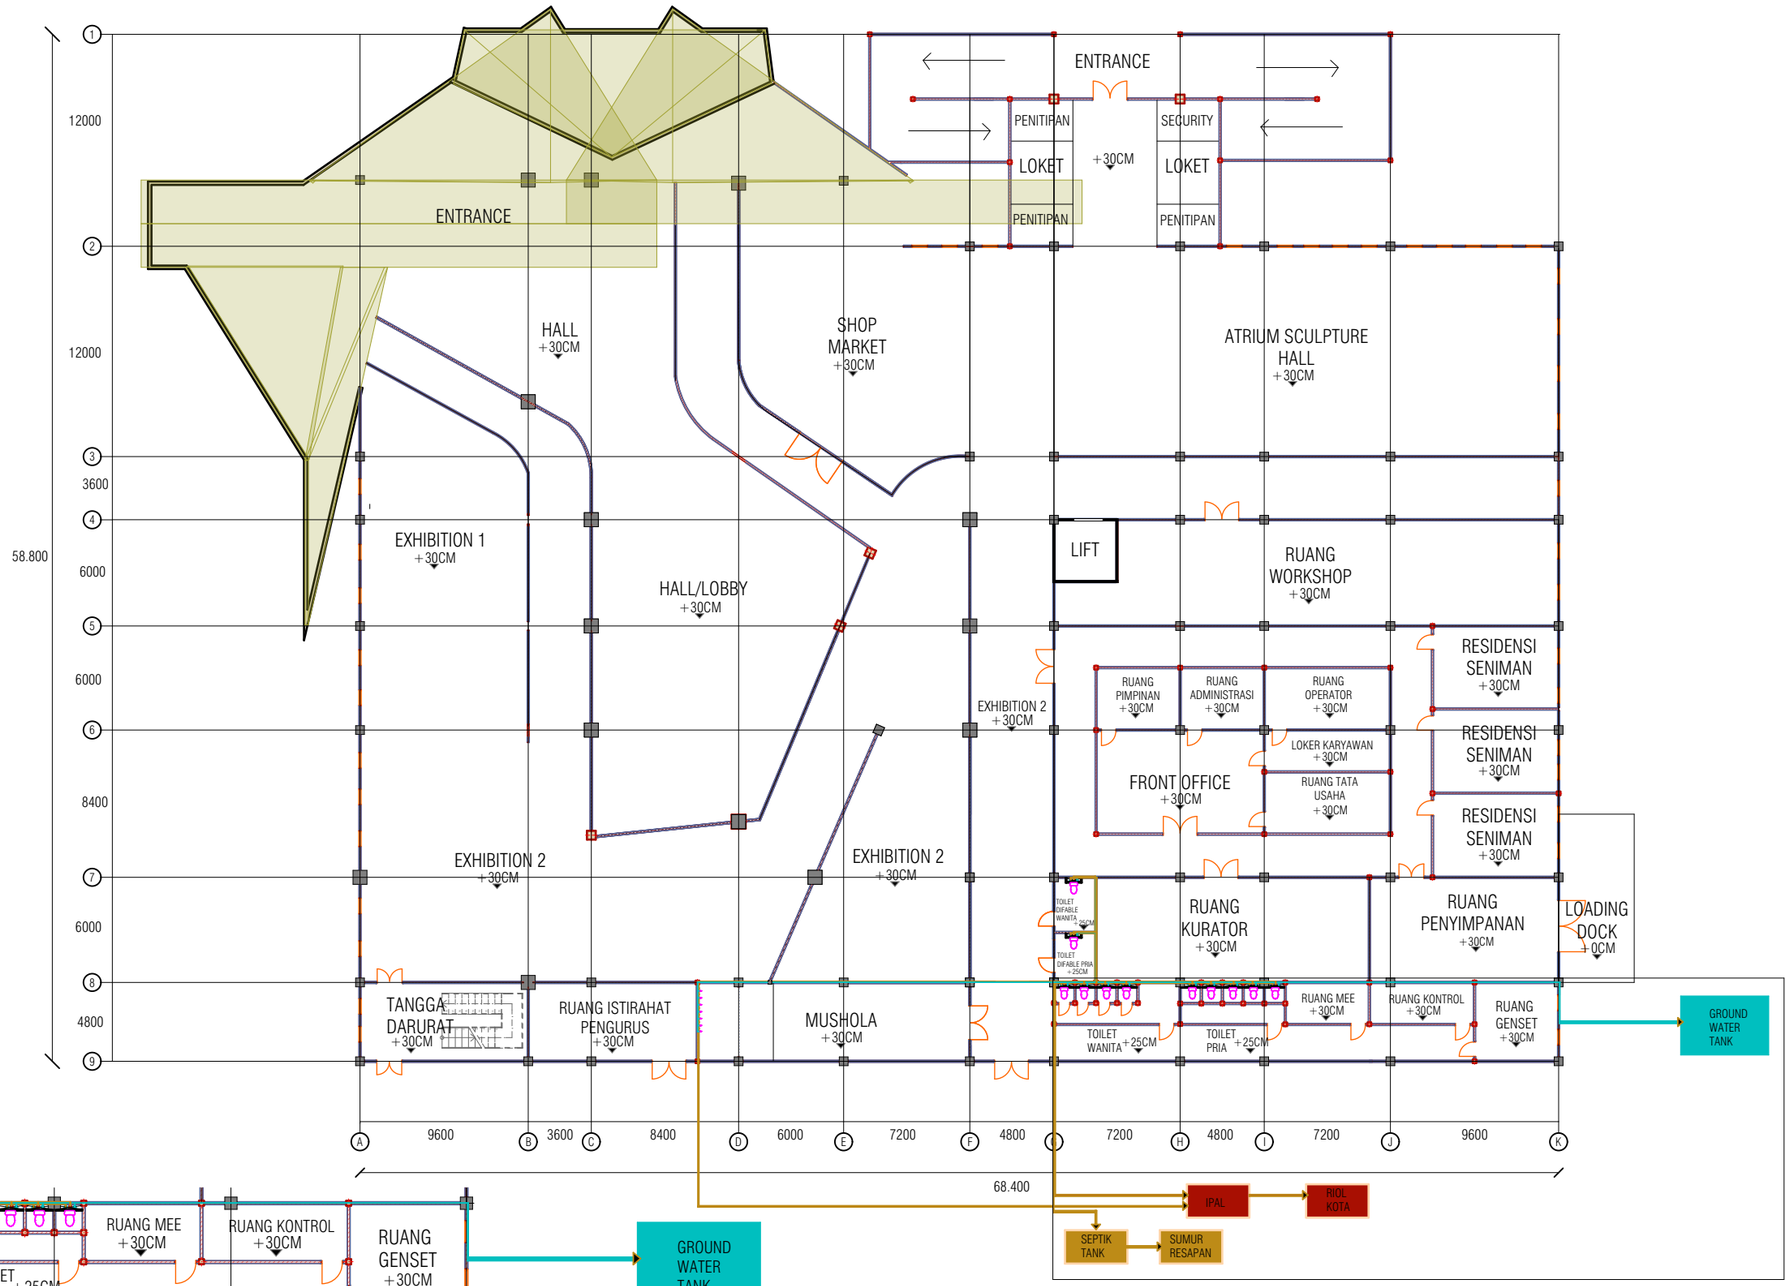

SKEMA AIR BERSIH-KOTOR
SKALA 1:350

SKEMA AIR BERSIH-KOTOR
SKALA 1:250

KETERANGAN:
PIPA AIR BERSIH d 32MM
PIPA AIR KOTOR d 40MM
PIPA KOTORAN PADAT d 40MM

UNIVERSITAS ISLAM INDONESIA

PROYEK AKHIR SARJANA

DEPARTMENT OF ARCHITECTURE
FACULTY OF CIVIL ENGNEERING AND PLANNING
UNIVERSITAS ISLAM INDONESIA
2018

NAMA PROYEK

Galeri Seni Kontemporer di Yogyakarta Pendekatan Pada Langgam Arsitektur Kolonial dan Kontemporer

IDENTITAS MAHASISWA

NAMA : TRENDYANITRA
NIM : 14512115

DOSEN PEMBIMBING

Ir.TONY KUNTO WIBISONO,M.Sc

DOSEN PENGUJI

Ir.HASTUTI SAPTORINI,M.A

JUDUL GAMBAR

SKEMA AIR
BERSIH-KOTOR

SKALA

SKALA 1:350
SKALA 1:250

CATATAN

HALAMAN	TOTAL

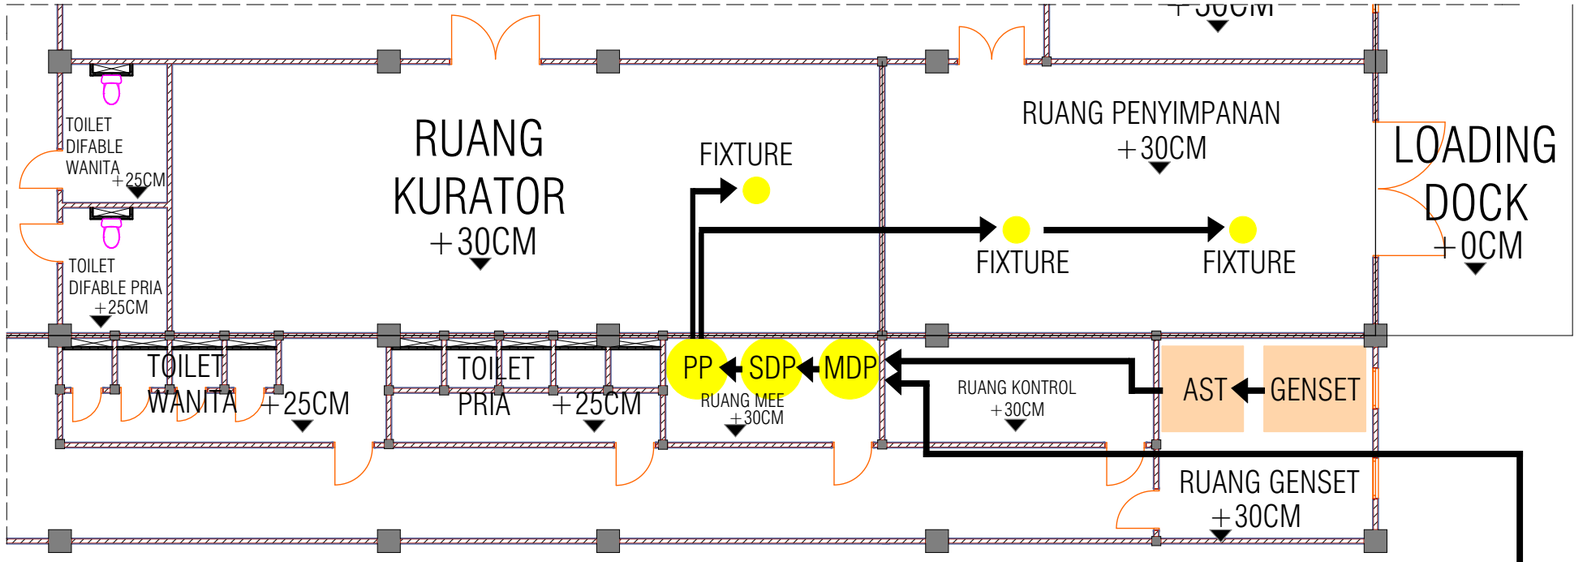

SKEMA DENAH ENERGI

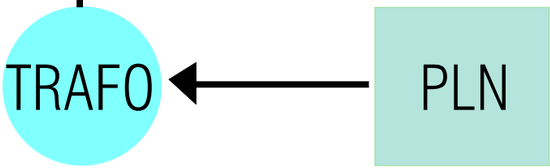

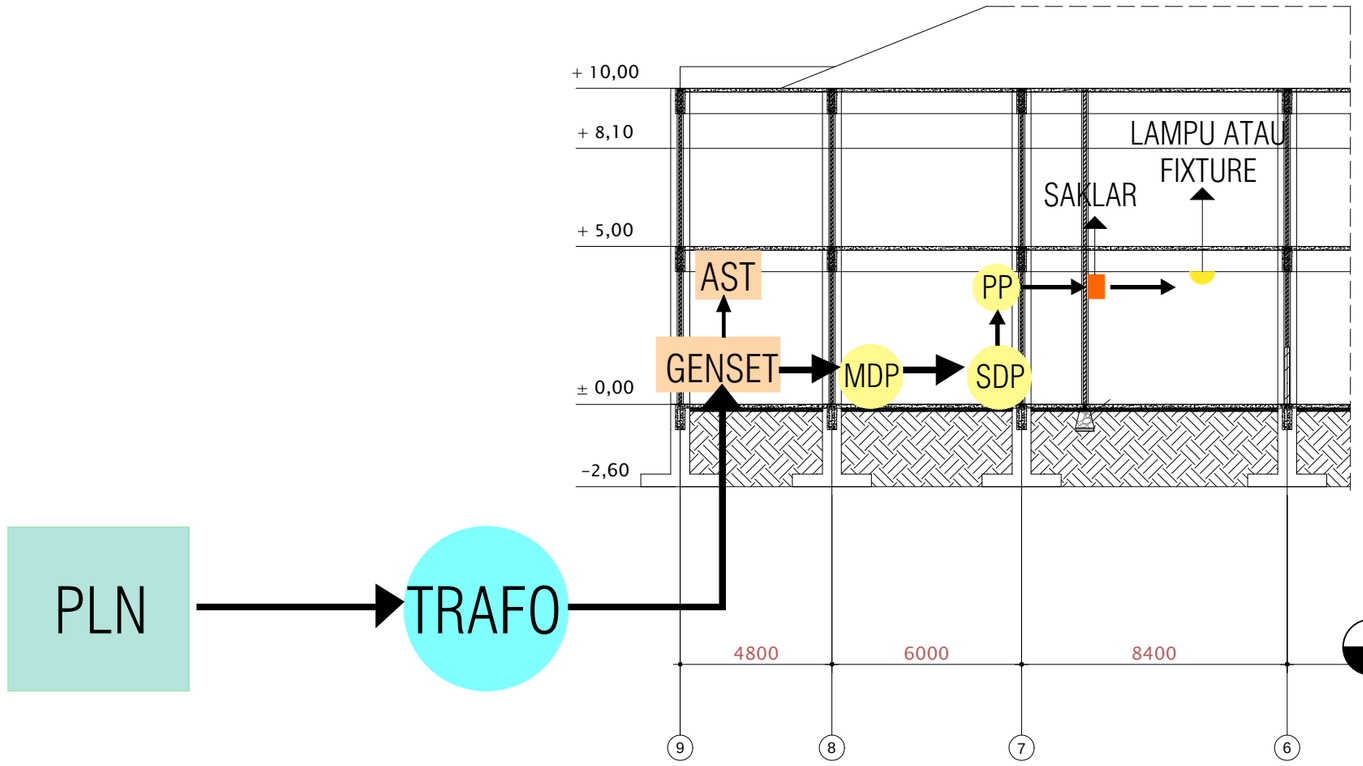

SKEMA POTONGAN ENERGI

PROYEK AKHIR SARJANA

DEPARTMENT OF ARCHITECTURE
FACULTY OF CIVIL ENGNEERING AND PLANNING
UNIVERSITAS ISLAM INDONESIA
2018

NAMA PROYEK

Galeri Seni Kontemporer di Yogyakarta Pendekatan Pada Langgam Arsitektur Kolonial dan Kontemporer

IDENTITAS MAHASISWA

NAMA : TRENDYANITRA
NIM : 14512115

DOSEN PEMBIMBING

Ir.TONY KUNTO WIBISONO,M.Sc

DOSEN PENGUJI

Ir.HASTUTI SAPTORINI,M.A

JUDUL GAMBAR

SKEMA POTONGAN ENERG
SKEMA DENAH ENERGI

SKALA

CATATAN

HALAMAN	TOTAL

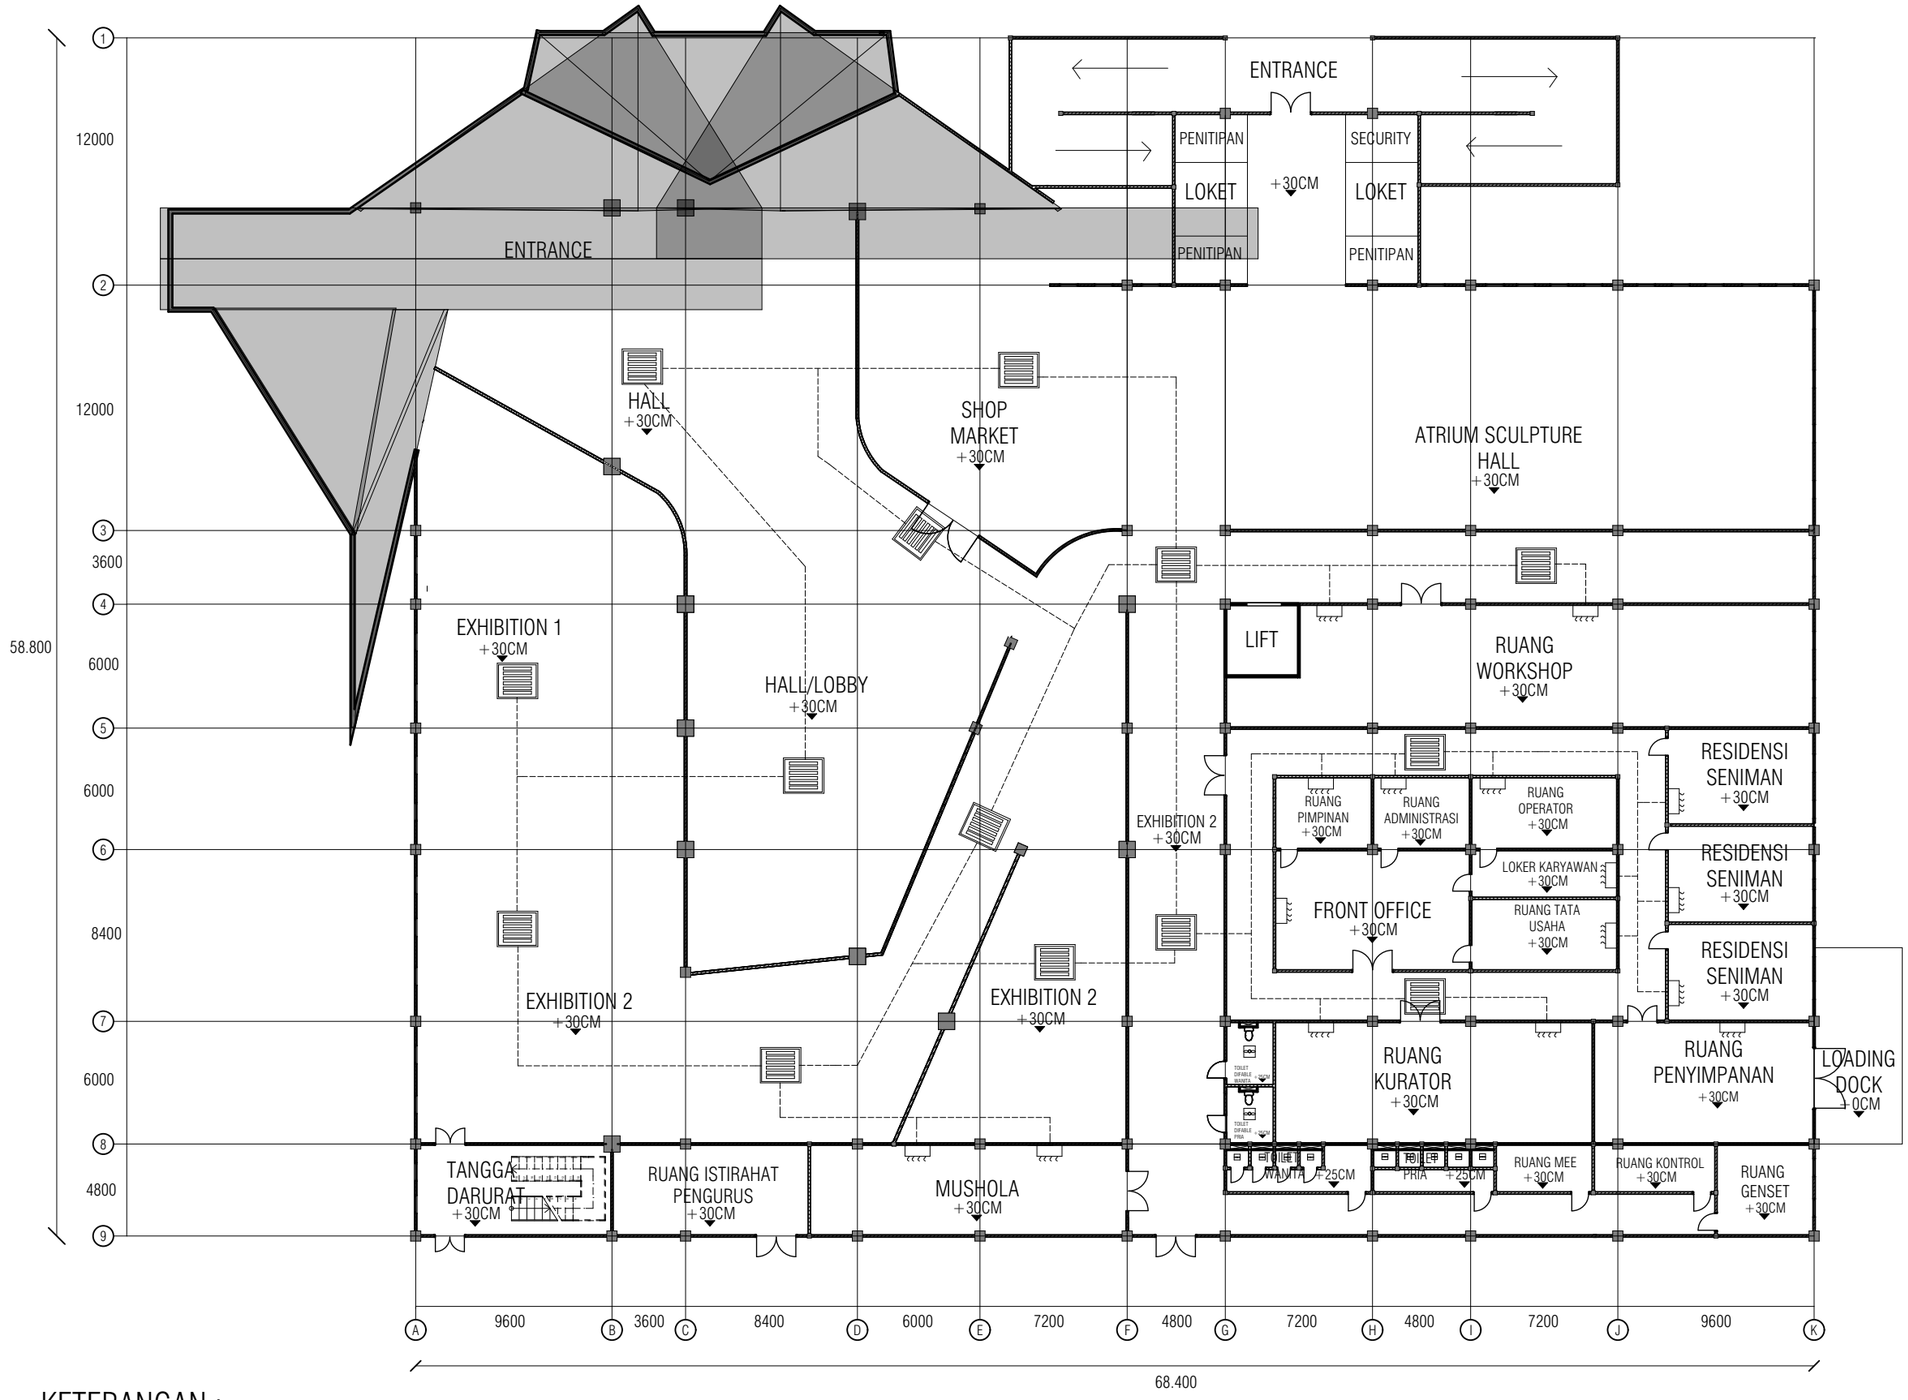

KETERANGAN :

1.INDOOR AC VRV DAIKIN, 2PK, 18000 btu/h,CEILING MOUNTED CASSETE TYPE

2.INDOOR AC VRV DAIKIN, 1.5PK,12000 btu/h, WALL MOUNTED TYPE

3.EXHAUST FAN TOILET KDK,30GSC,59WATT 378mmx378mm

4.PIPE

SKEMA HVAC LANTAI 1

SKALA 1:300

UNIVERSITAS ISLAM INDONESIA

PROYEK AKHIR SARJANA

DEPARTMENT OF ARCHITECTURE
FACULTY OF CIVIL ENGNEERING AND PLANNING
UNIVERSITAS ISLAM INDONESIA
2018

NAMA PROYEK

Galeri Seni Kontemporer di Yogyakarta Pendekatan Pada Langgam Arsitektur Kolonial dan Kontemporer

IDENTITAS MAHASISWA

NAMA : TRENDYANITRA
NIM : 14512115

DOSEN PEMBIMBING

Ir.TONY KUNTO WIBISONO,M.Sc

DOSEN PENGUJI

Ir.HASTUTI SAPTORINI,M.A

JUDUL GAMBAR

SKEMA PENGHAWAAN BUATAN

SKALA

SKALA 1:300

CATATAN

HALAMAN	TOTAL

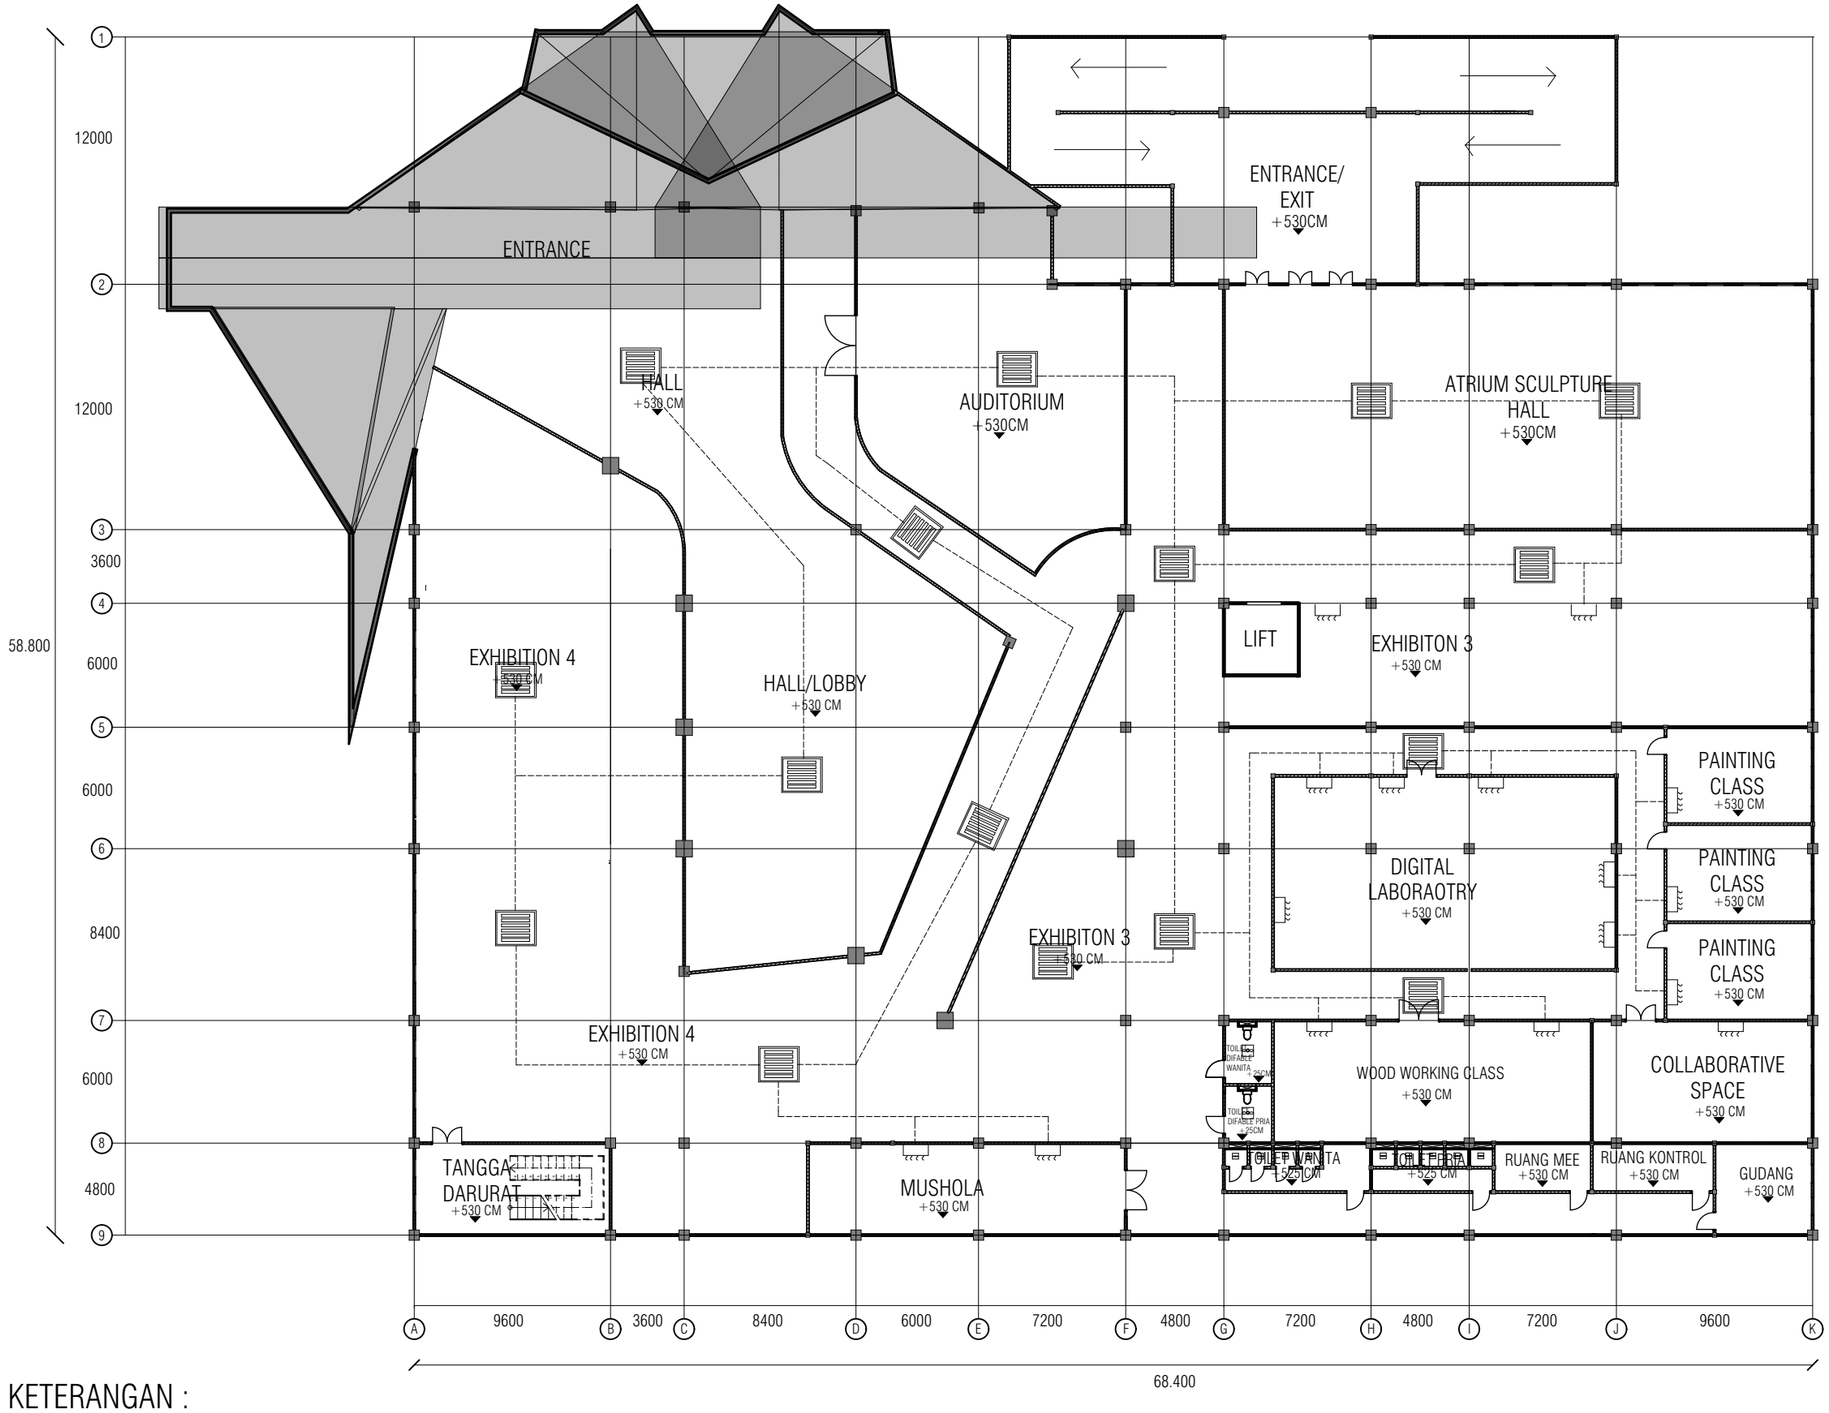

KETERANGAN :

1.INDOOR AC VRV DAIKIN, 2PK, 18000 btu/h,CEILING MOUNTED CASSETE TYPE

2.INDOOR AC VRV DAIKIN, 1.5PK,12000 btu/h, WALL MOUNTED TYPE

3.EXHAUST FAN TOILET KDK,30GSC,59WATT 378mmx378mm

4.PIPE

SKEMA HVAC LANTAI 2

SKALA 1:300

UNIVERSITAS ISLAM INDONESIA

PROYEK AKHIR SARJANA

DEPARTMENT OF ARCHITECTURE
FACULTY OF CIVIL ENGNEERING AND PLANNING
UNIVERSITAS ISLAM INDONESIA
2018

NAMA PROYEK

Galeri Seni Kontemporer di Yogyakarta Pendekatan Pada Langgam Arsitektur Kolonial dan Kontemporer

IDENTITAS MAHASISWA

NAMA : TRENDYANITRA
NIM : 14512115

DOSEN PEMBIMBING

Ir.TONY KUNTO WIBISONO,M.Sc

DOSEN PENGUJI

Ir.HASTUTI SAPTORINI,M.A

JUDUL GAMBAR

SKEMA PENGHAWAAN BUATAN

SKALA

SKALA 1:300

CATATAN

HALAMAN	TOTAL

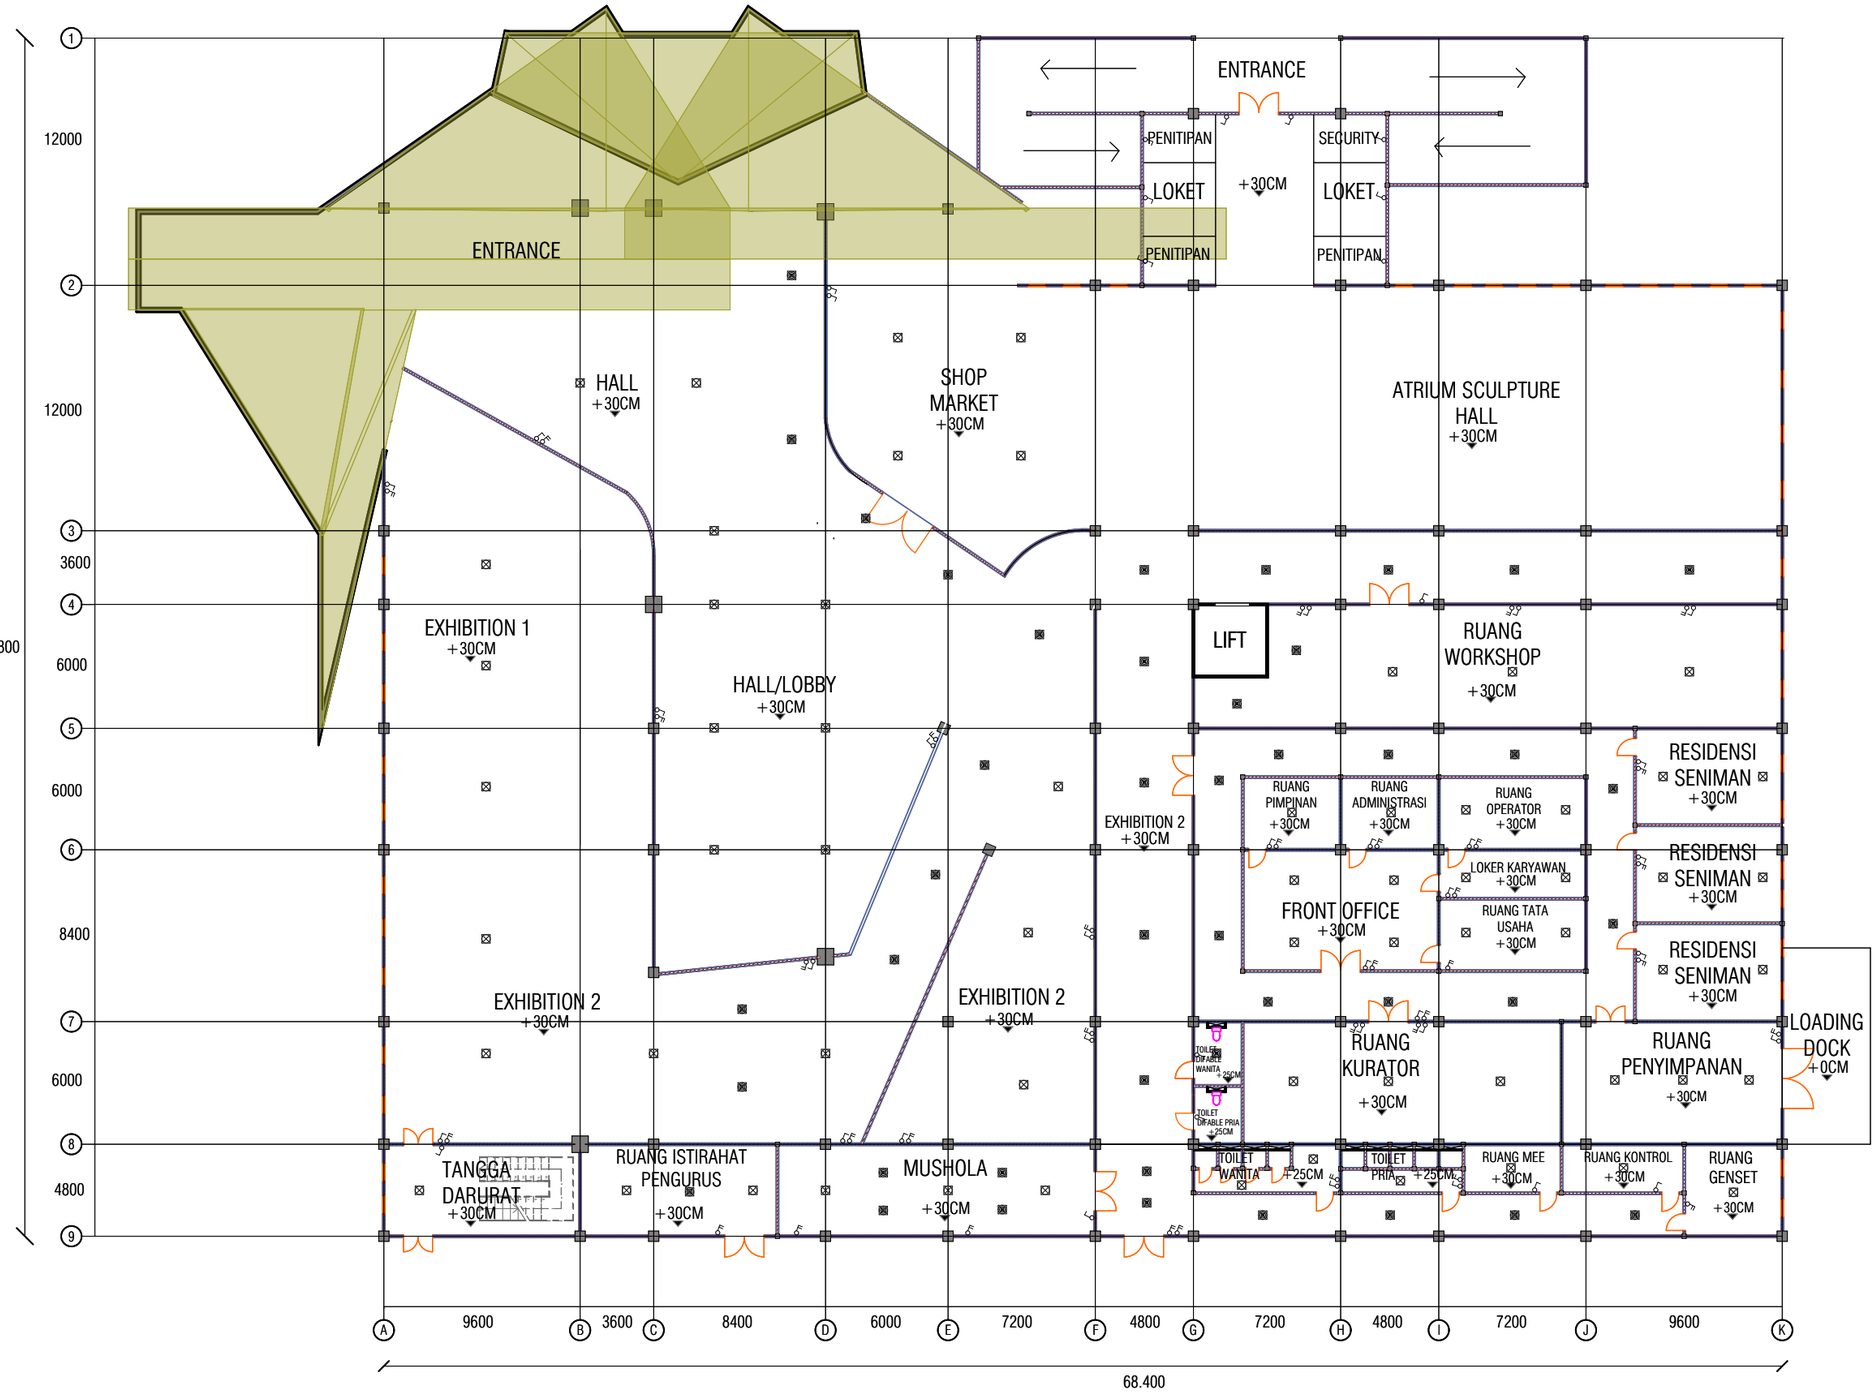

KETERANGAN :

1. DOWNLIGHT, QCG306 W, 60 W, 220-240 V ADJUSTABLE, FLUSH CEILING (INBOUW), WHITE - GENERAL LAMP
2. DOWNLIGHT LED, 77111 SERIES 6", 7,5 W, 220-240 V FLUSH CEILING (INBOUW), WARM WHITE
3. SINGLE SWITCH, 1GANG 6A 250V FLUSH WALL (INBOUW) TYPE
4. DOUBLE SWITCH, 2GANG 6A 250V FLUSH WALL (INBOUW) TYPE

RENCANA TITIK LAMPU LT 1
SKALA 1:250

UNIVERSITAS ISLAM INDONESIA

PROYEK AKHIR SARJANA

DEPARTMENT OF ARCHITECTURE
FACULTY OF CIVIL ENGNEERING AND PLANNING
UNIVERSITAS ISLAM INDONESIA
2018

NAMA PROYEK

Galeri Seni Kontemporer di Yogyakarta Pendekatan Pada Langgam Arsitektur Kolonial dan Kontemporer

IDENTITAS MAHASISWA

NAMA : TRENDYANITRA
NIM : 14512115

DOSEN PEMBIMBING

Ir.TONY KUNTO WIBISONO,M.Sc

DOSEN PENGUJI

Ir.HASTUTI SAPTORINI,M.A

JUDUL GAMBAR

RENCANA TITIK LAMPU

SKALA

1:250

CATATAN

HALAMAN	TOTAL

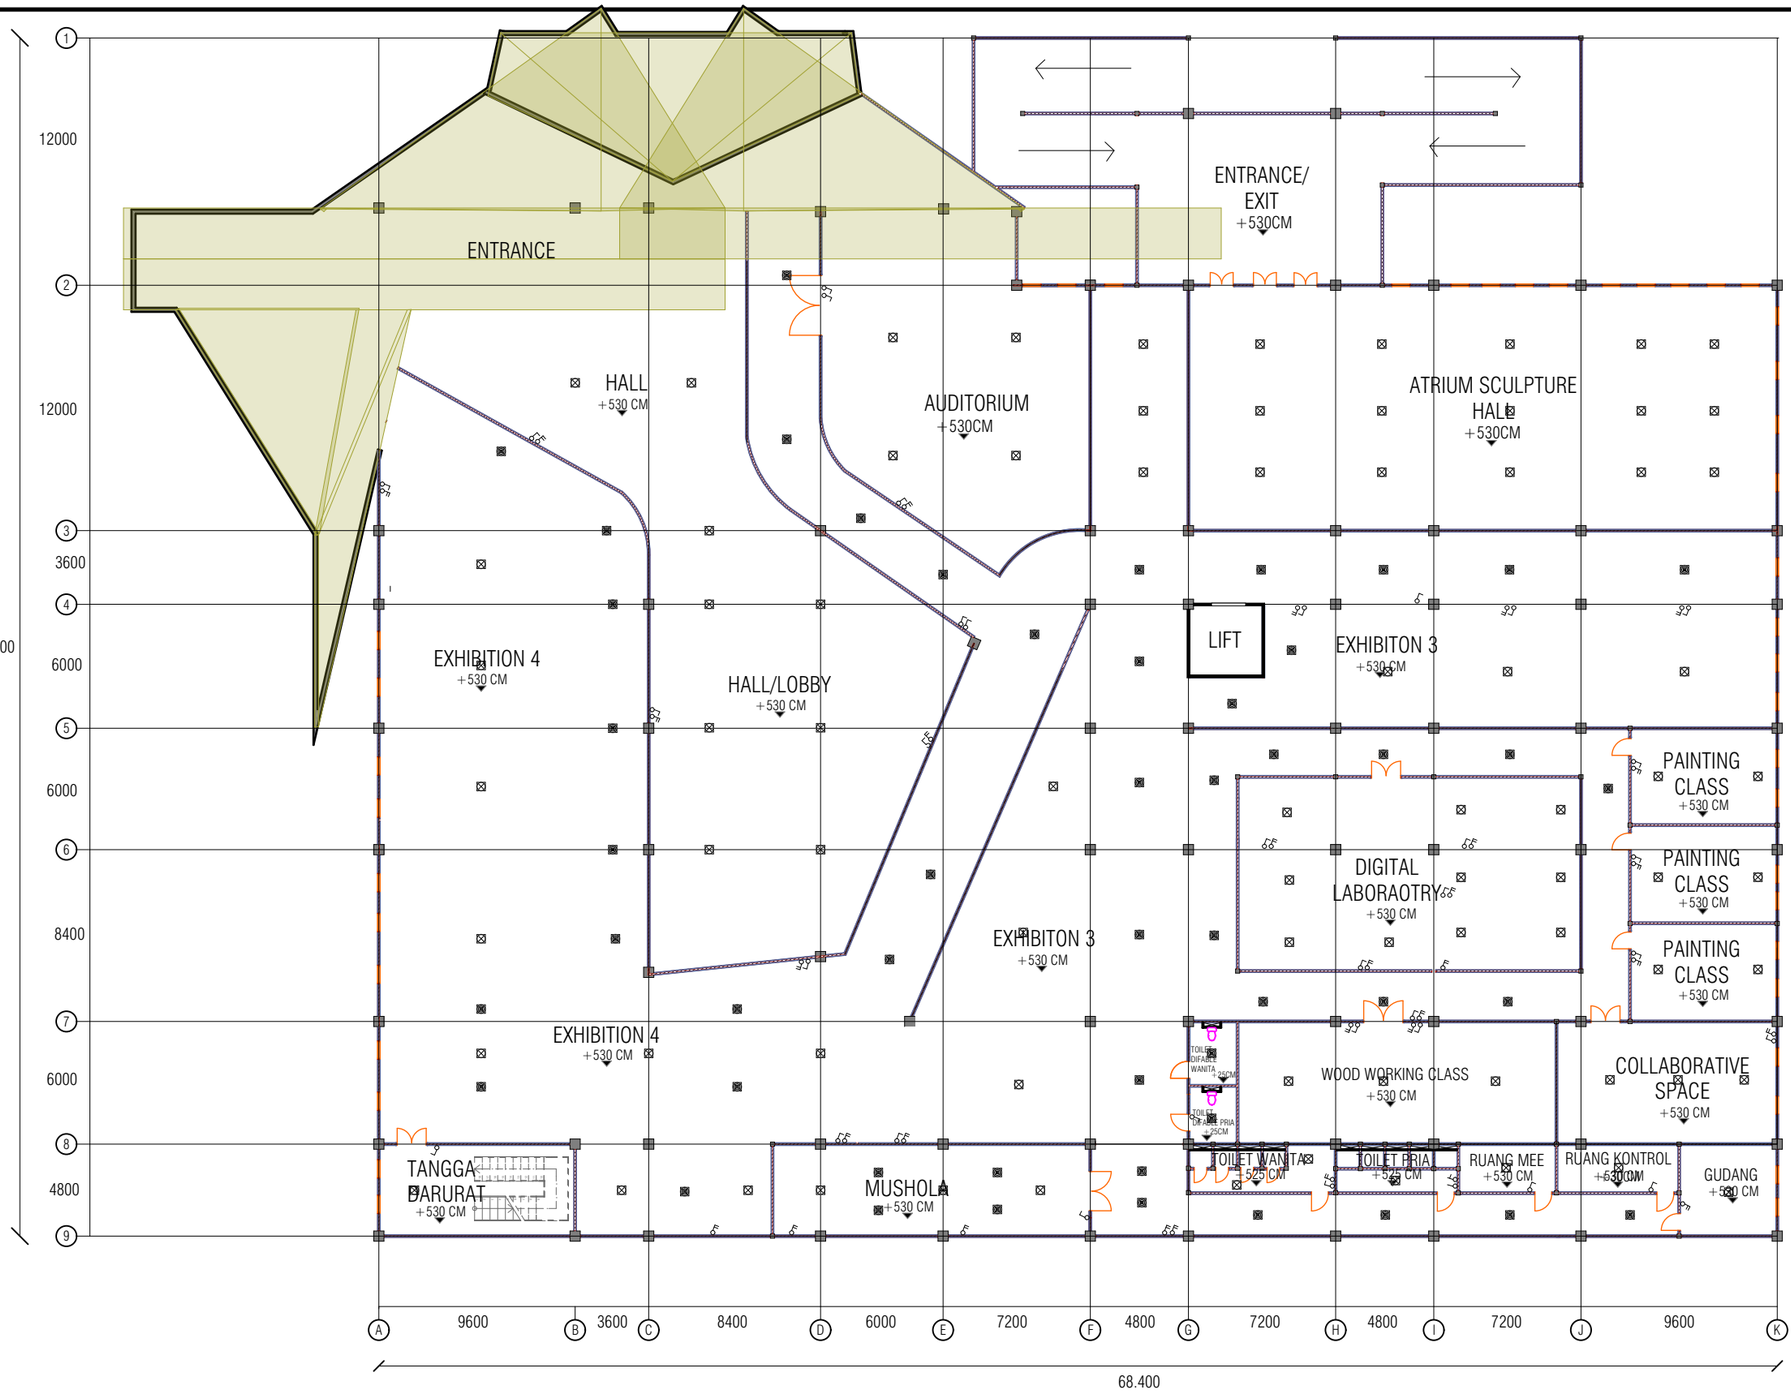

KETERANGAN :

1. DOWNLIGHT, QCG306 W, 60 W, 220-240 V ADJUSTABLE, FLUSH CEILING (INBOUW), WHITE - GENERAL LAMP
2. DOWNLIGHT LED, 77111 SERIES 6", 7,5 W, 220-240 V FLUSH CEILING (INBOUW), WARM WHITE
3. SINGLE SWITCH, 1GANG 6A 250V FLUSH WALL (INBOUW) TYPE
4. DOUBLE SWITCH, 2GANG 6A 250V FLUSH WALL (INBOUW) TYPE

RENCANA TITIK LAMPU LT 2
SKALA 1:250

UNIVERSITAS ISLAM INDONESIA

PROYEK AKHIR SARJANA

DEPARTMENT OF ARCHITECTURE
FACULTY OF CIVIL ENGNEERING AND PLANNING
UNIVERSITAS ISLAM INDONESIA
2018

NAMA PROYEK

Galeri Seni Kontemporer di Yogyakarta Pendekatan Pada Langgam Arsitektur Kolonial dan Kontemporer

IDENTITAS MAHASISWA

NAMA : TRENDYANITRA
NIM : 14512115

DOSEN PEMBIMBING

Ir.TONY KUNTO WIBISONO,M.Sc

DOSEN PENGUJI

Ir.HASTUTI SAPTORINI,M.A

JUDUL GAMBAR

RENCANA TITIK LAMPU

SKALA

1:250

CATATAN

HALAMAN	TOTAL

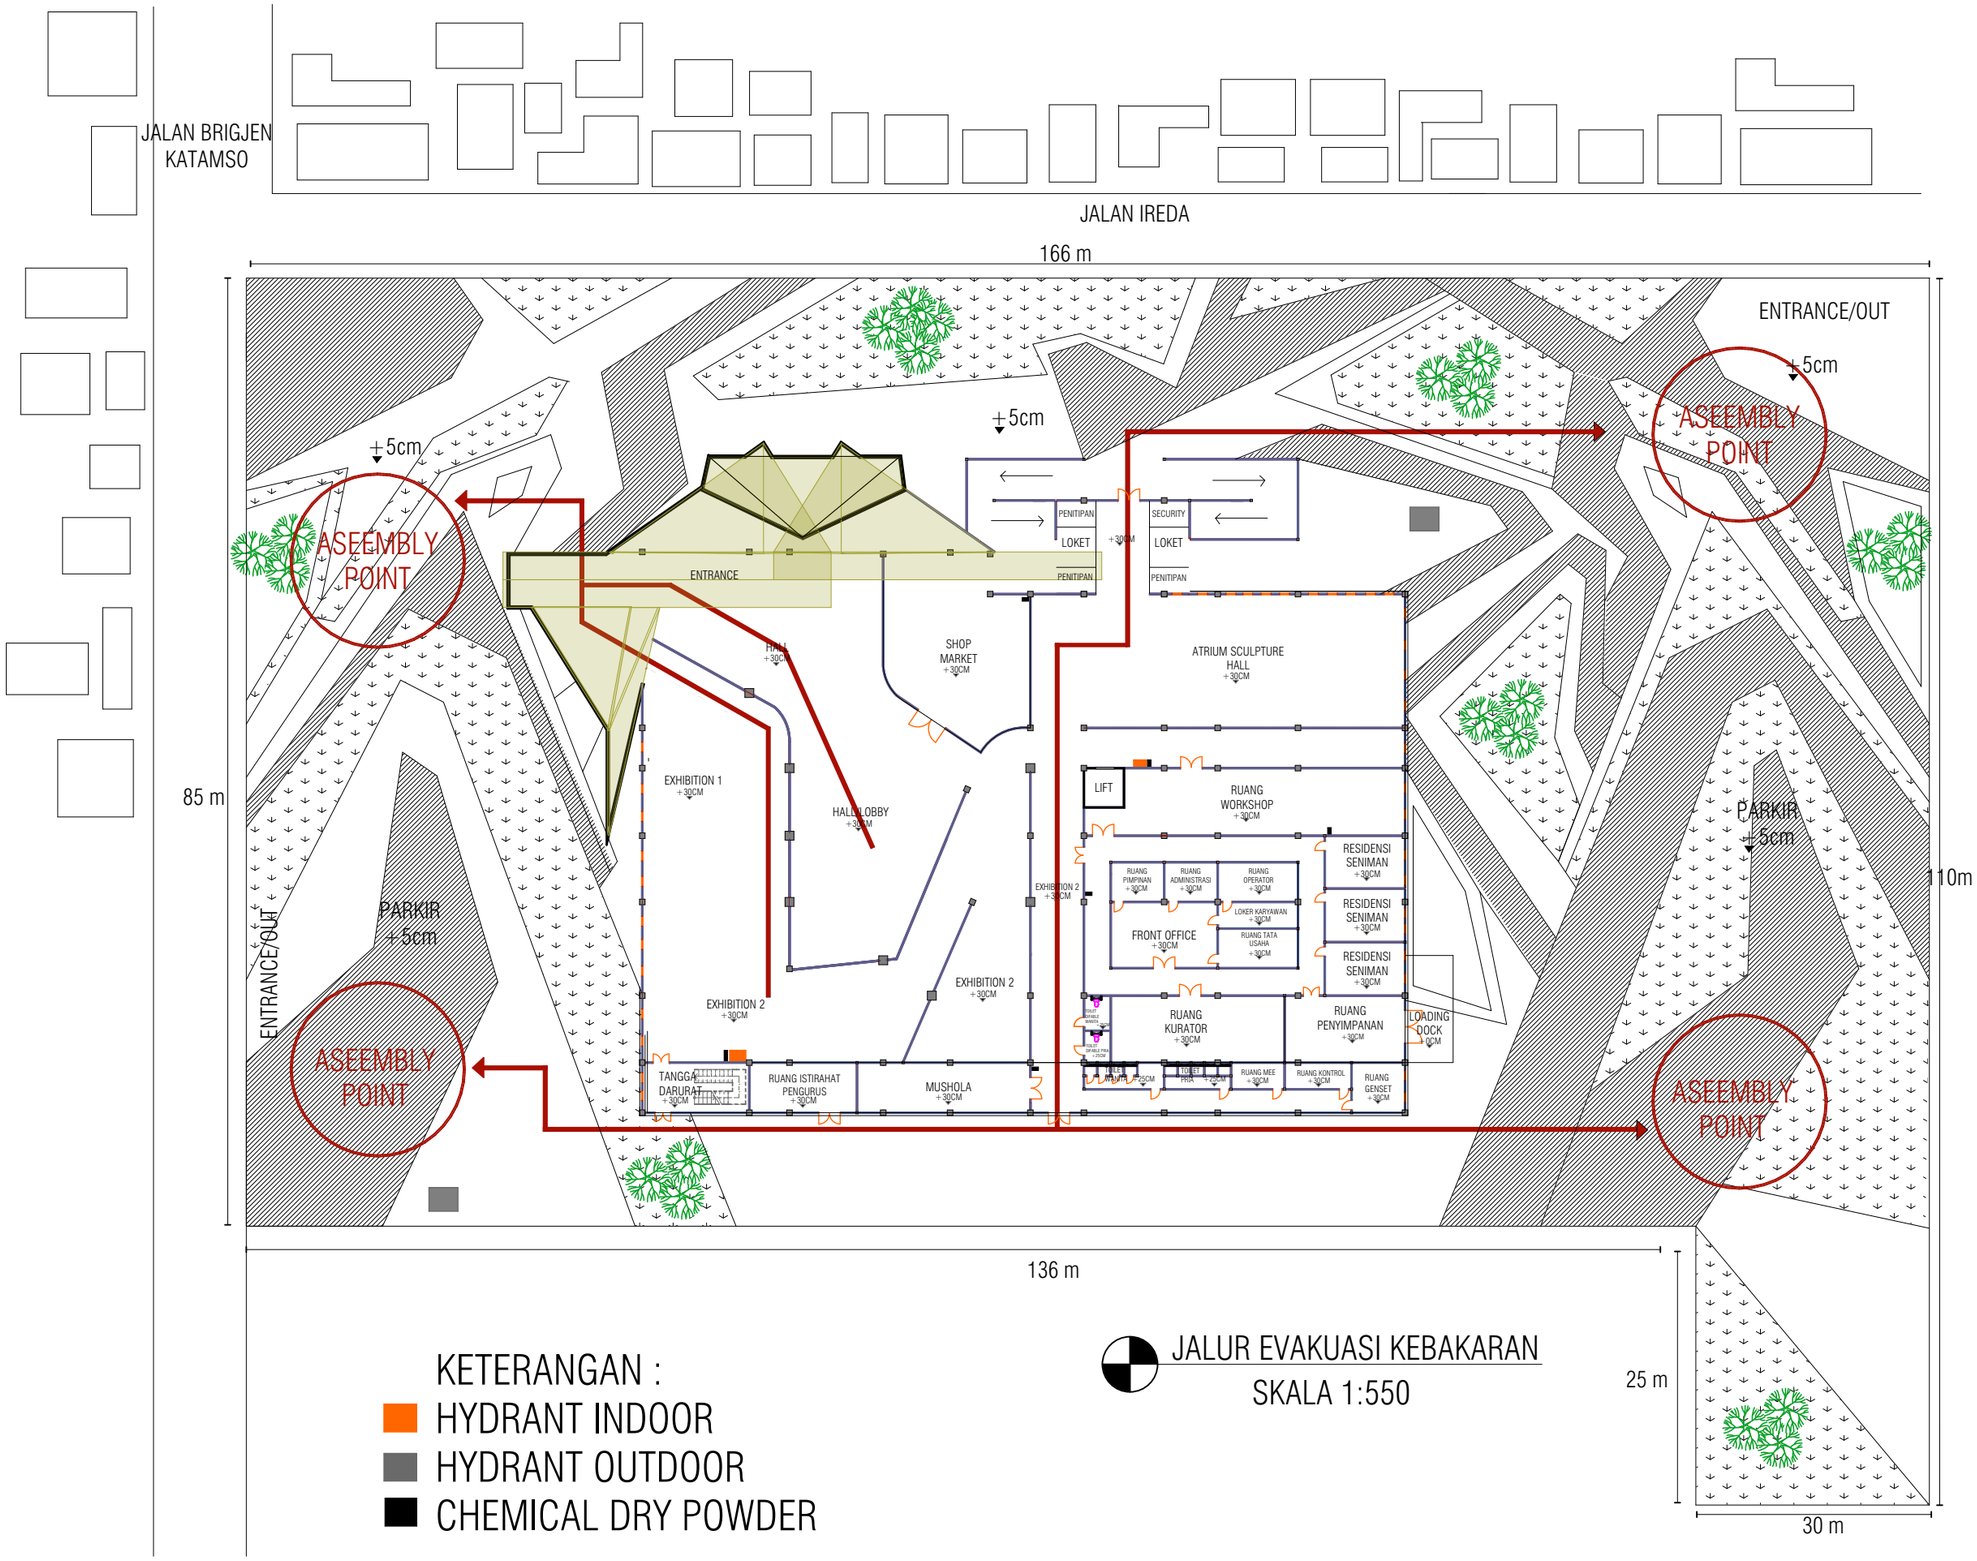

PROYEK AKHIR SARJANA

DEPARTMENT OF ARCHITECTURE
FACULTY OF CIVIL ENGNEERING AND PLANNING
UNIVERSITAS ISLAM INDONESIA
2018

NAMA PROYEK

Galeri Seni Kontemporer di Yogyakarta Pendekatan Pada Langgam Arsitektur Kolonial dan Kontemporer

IDENTITAS MAHASISWA

NAMA : TRENDYANITRA
NIM : 14512115

DOSEN PEMBIMBING

Ir.TONY KUNTO WIBISONO,M.Sc

DOSEN PENGUJI

Ir.HASTUTI SAPTORINI,M.A

JUDUL GAMBAR

JALUR EVAKUASI KEBAKARAN

SKALA

SKALA 1:550

CATATAN

HALAMAN	TOTAL

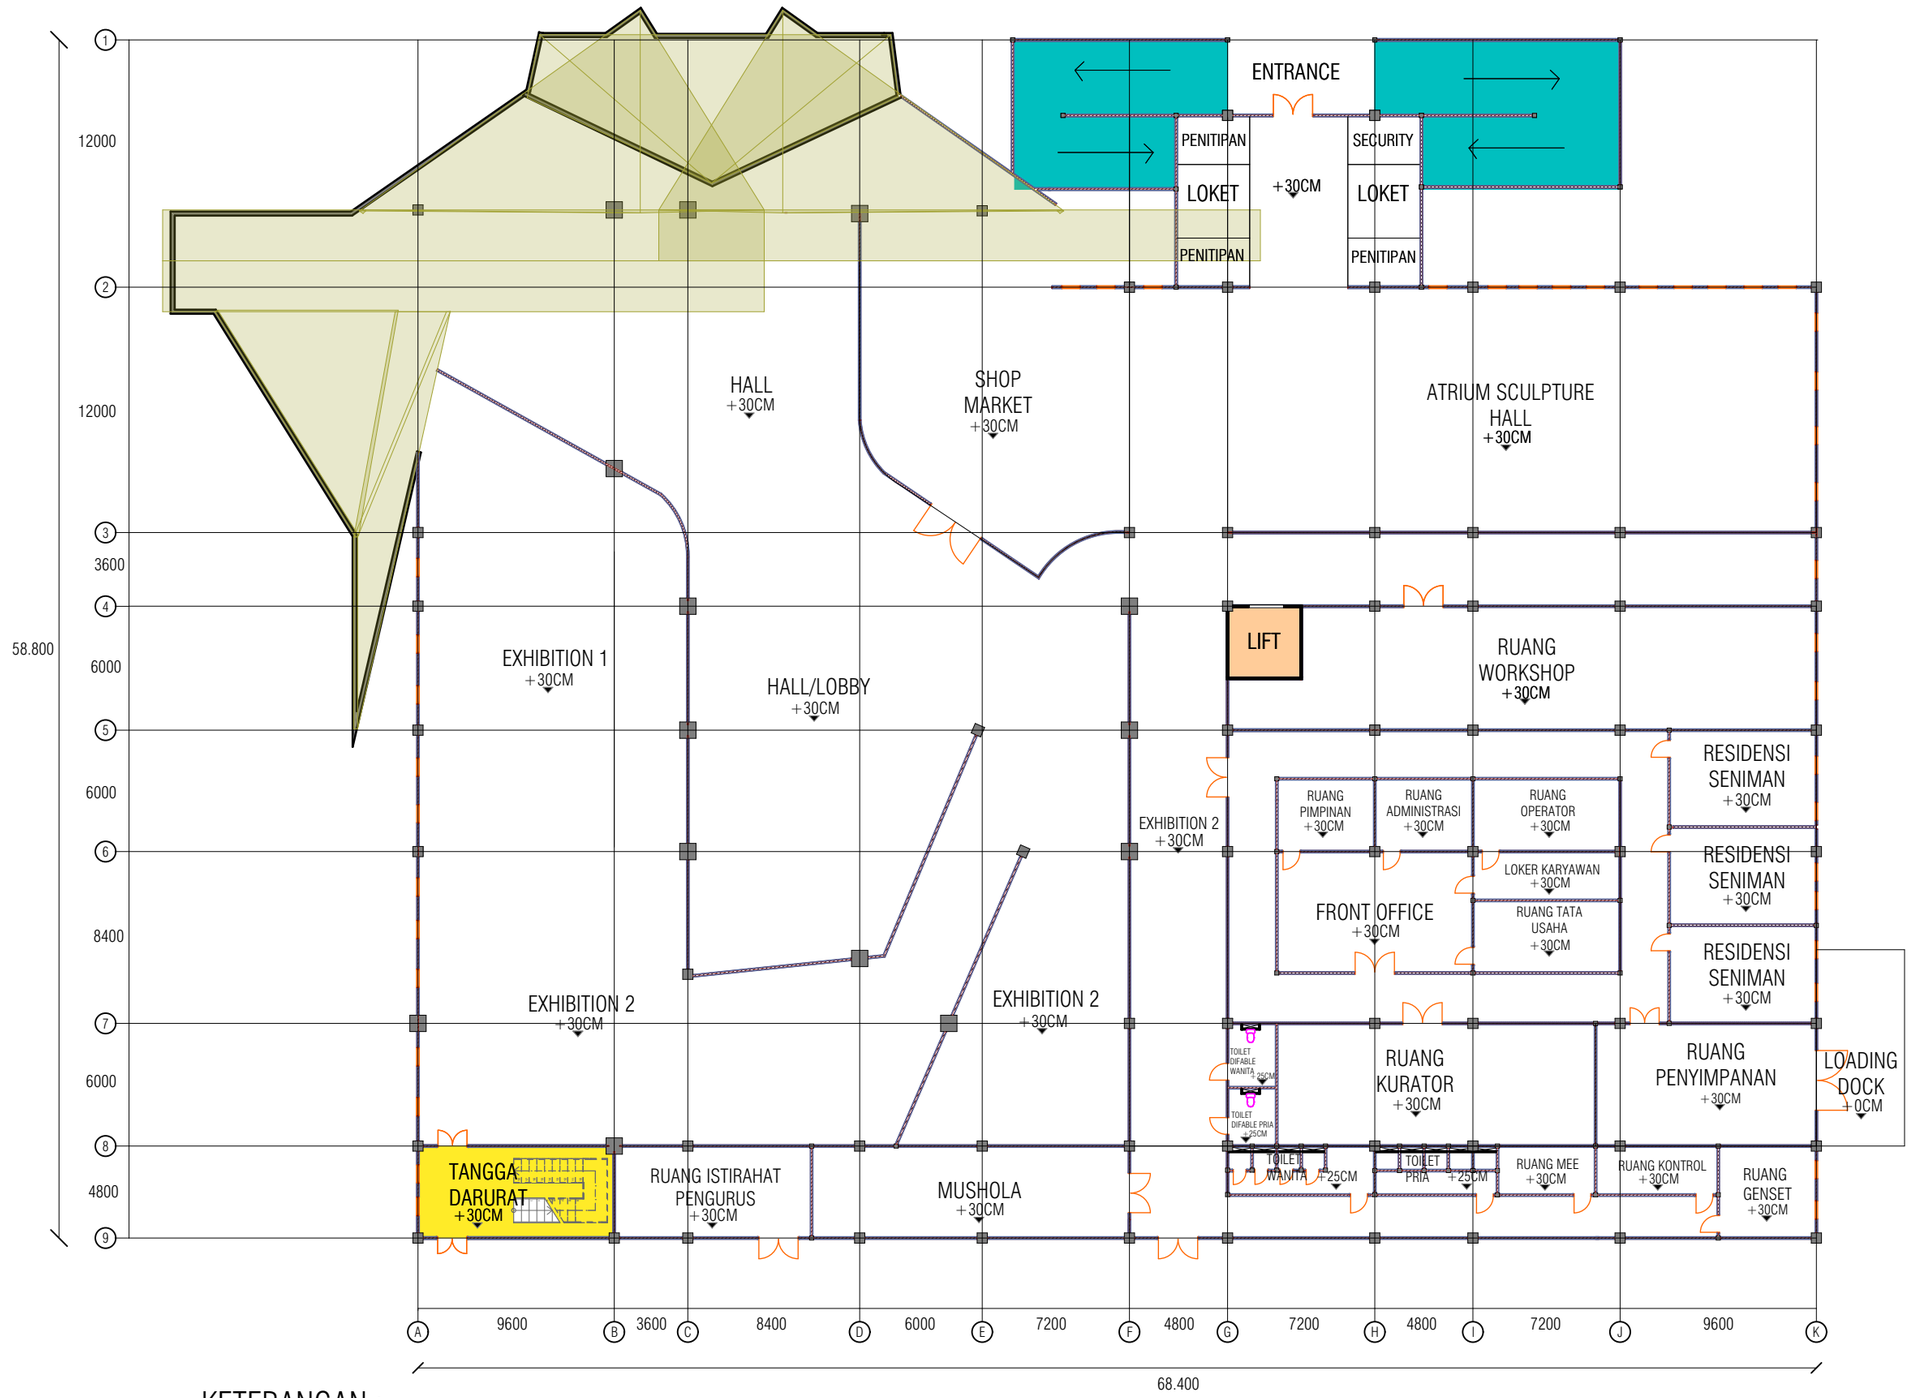

KETERANGAN :

1.TANGGA DARURAT

2.RAMP

3.LIFT

SKEMA TRANSPORTASI VERTIKAL
SKALA 1:300

UNIVERSITAS ISLAM INDONESIA

PROYEK AKHIR SARJANA

DEPARTMENT OF ARCHITECTURE
FACULTY OF CIVIL ENGNEERING AND PLANNING
UNIVERSITAS ISLAM INDONESIA
2018

NAMA PROYEK

Galeri Seni Kontemporer di Yogyakarta Pendekatan Pada Langgam Arsitektur Kolonial dan Kontemporer

IDENTITAS MAHASISWA

NAMA : TRENDYANITRA
NIM : 14512115

DOSEN PEMBIMBING

Ir.TONY KUNTO WIBISONO,M.Sc

DOSEN PENGUJI

Ir.HASTUTI SAPTORINI,M.A

JUDUL GAMBAR

SKEMA TRANSPORTASI VERTIKAL

SKALA

SKALA 1:300

CATATAN

HALAMAN	TOTAL

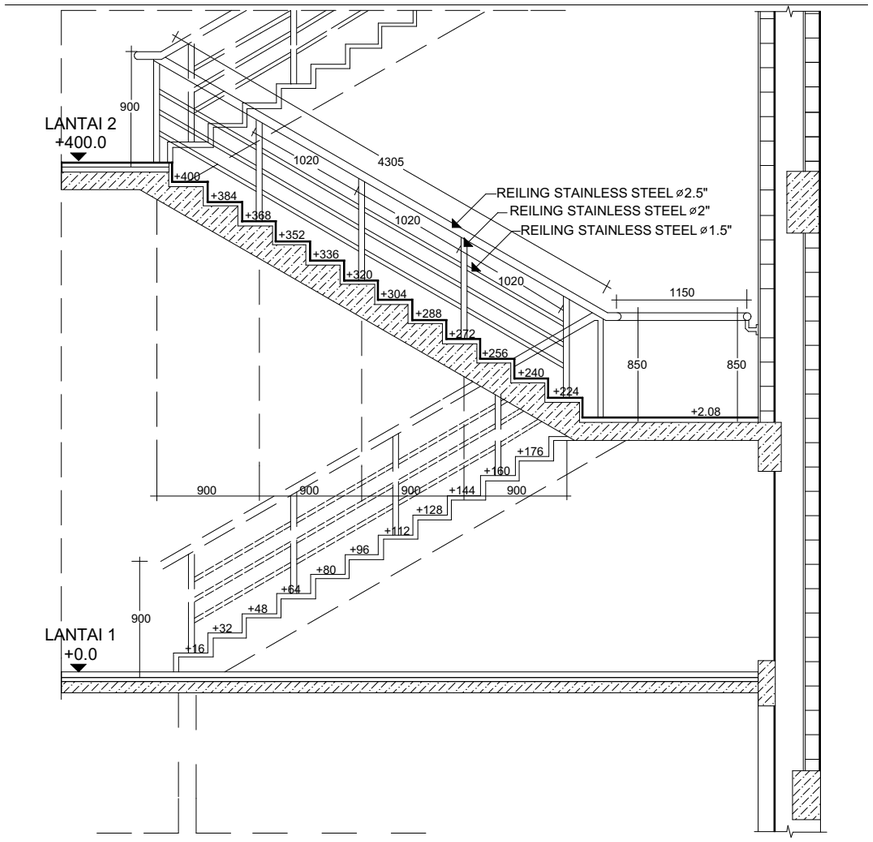

POTONGAN B-B
SKALA 1:50

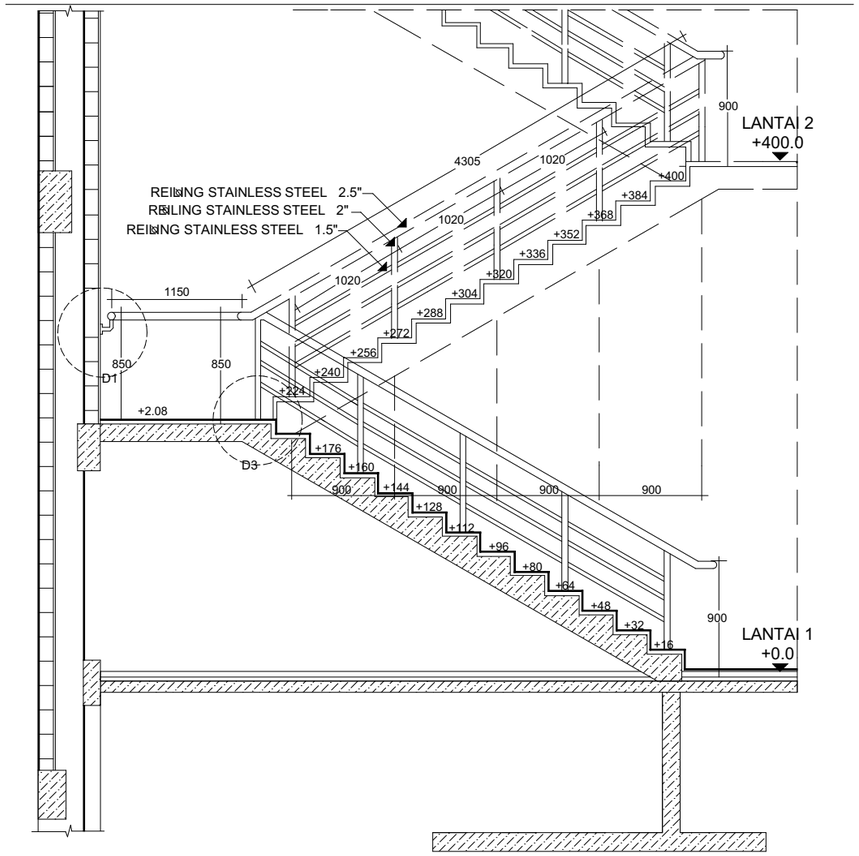

POTONGAN A-A
SKALA 1:50

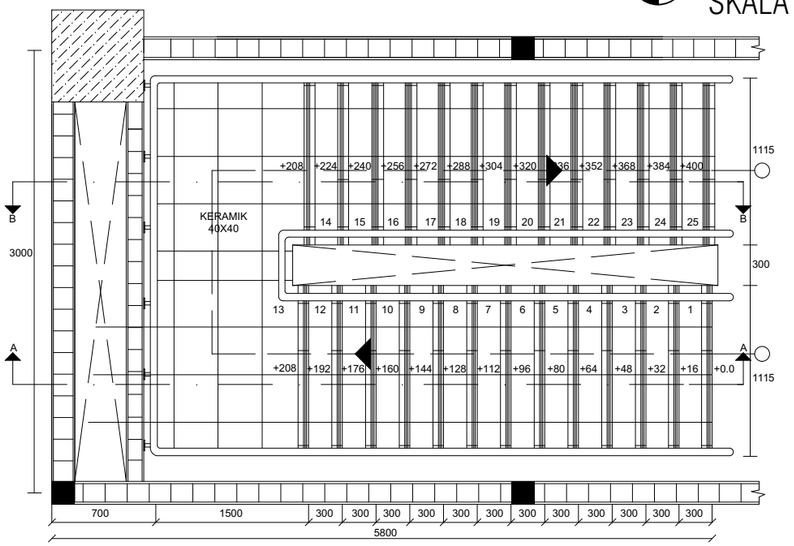

DENAH TANGGA
SKALA 1:50

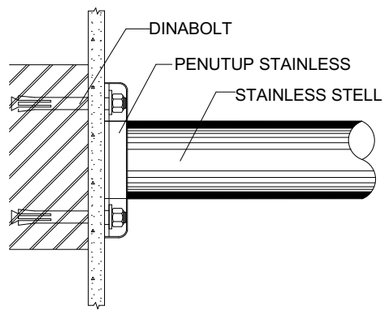

DETIL D2
SKALA 1:10

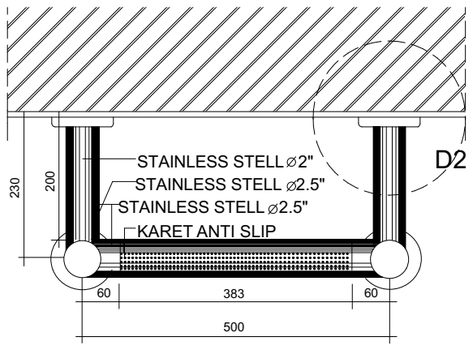

DETIL D1
SKALA 1:10

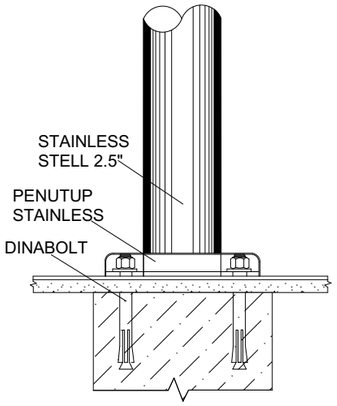

DETIL D3
SKALA 1:10

UNIVERSITAS ISLAM INDONESIA

PROYEK AKHIR SARJANA

DEPARTMENT OF ARCHITECTURE
FACULTY OF CIVIL ENGNEERING AND PLANNING
UNIVERSITAS ISLAM INDONESIA
2018

NAMA PROYEK

Galeri Seni Kontemporer di Yogyakarta Pendekatan Pada Langgam Arsitektur Kolonial dan Kontemporer

IDENTITAS MAHASISWA

NAMA : TRENDYANITRA
NIM : 14512115

DOSEN PEMBIMBING

Ir.TONY KUNTO WIBISONO,M.Sc

DOSEN PENGUJI

Ir.HASTUTI SAPTORINI,M.A

JUDUL GAMBAR

DETAIL TANGGA DARURAT

SKALA

SKALA 1:10
SKALA 1:50

CATATAN

HALAMAN	TOTAL

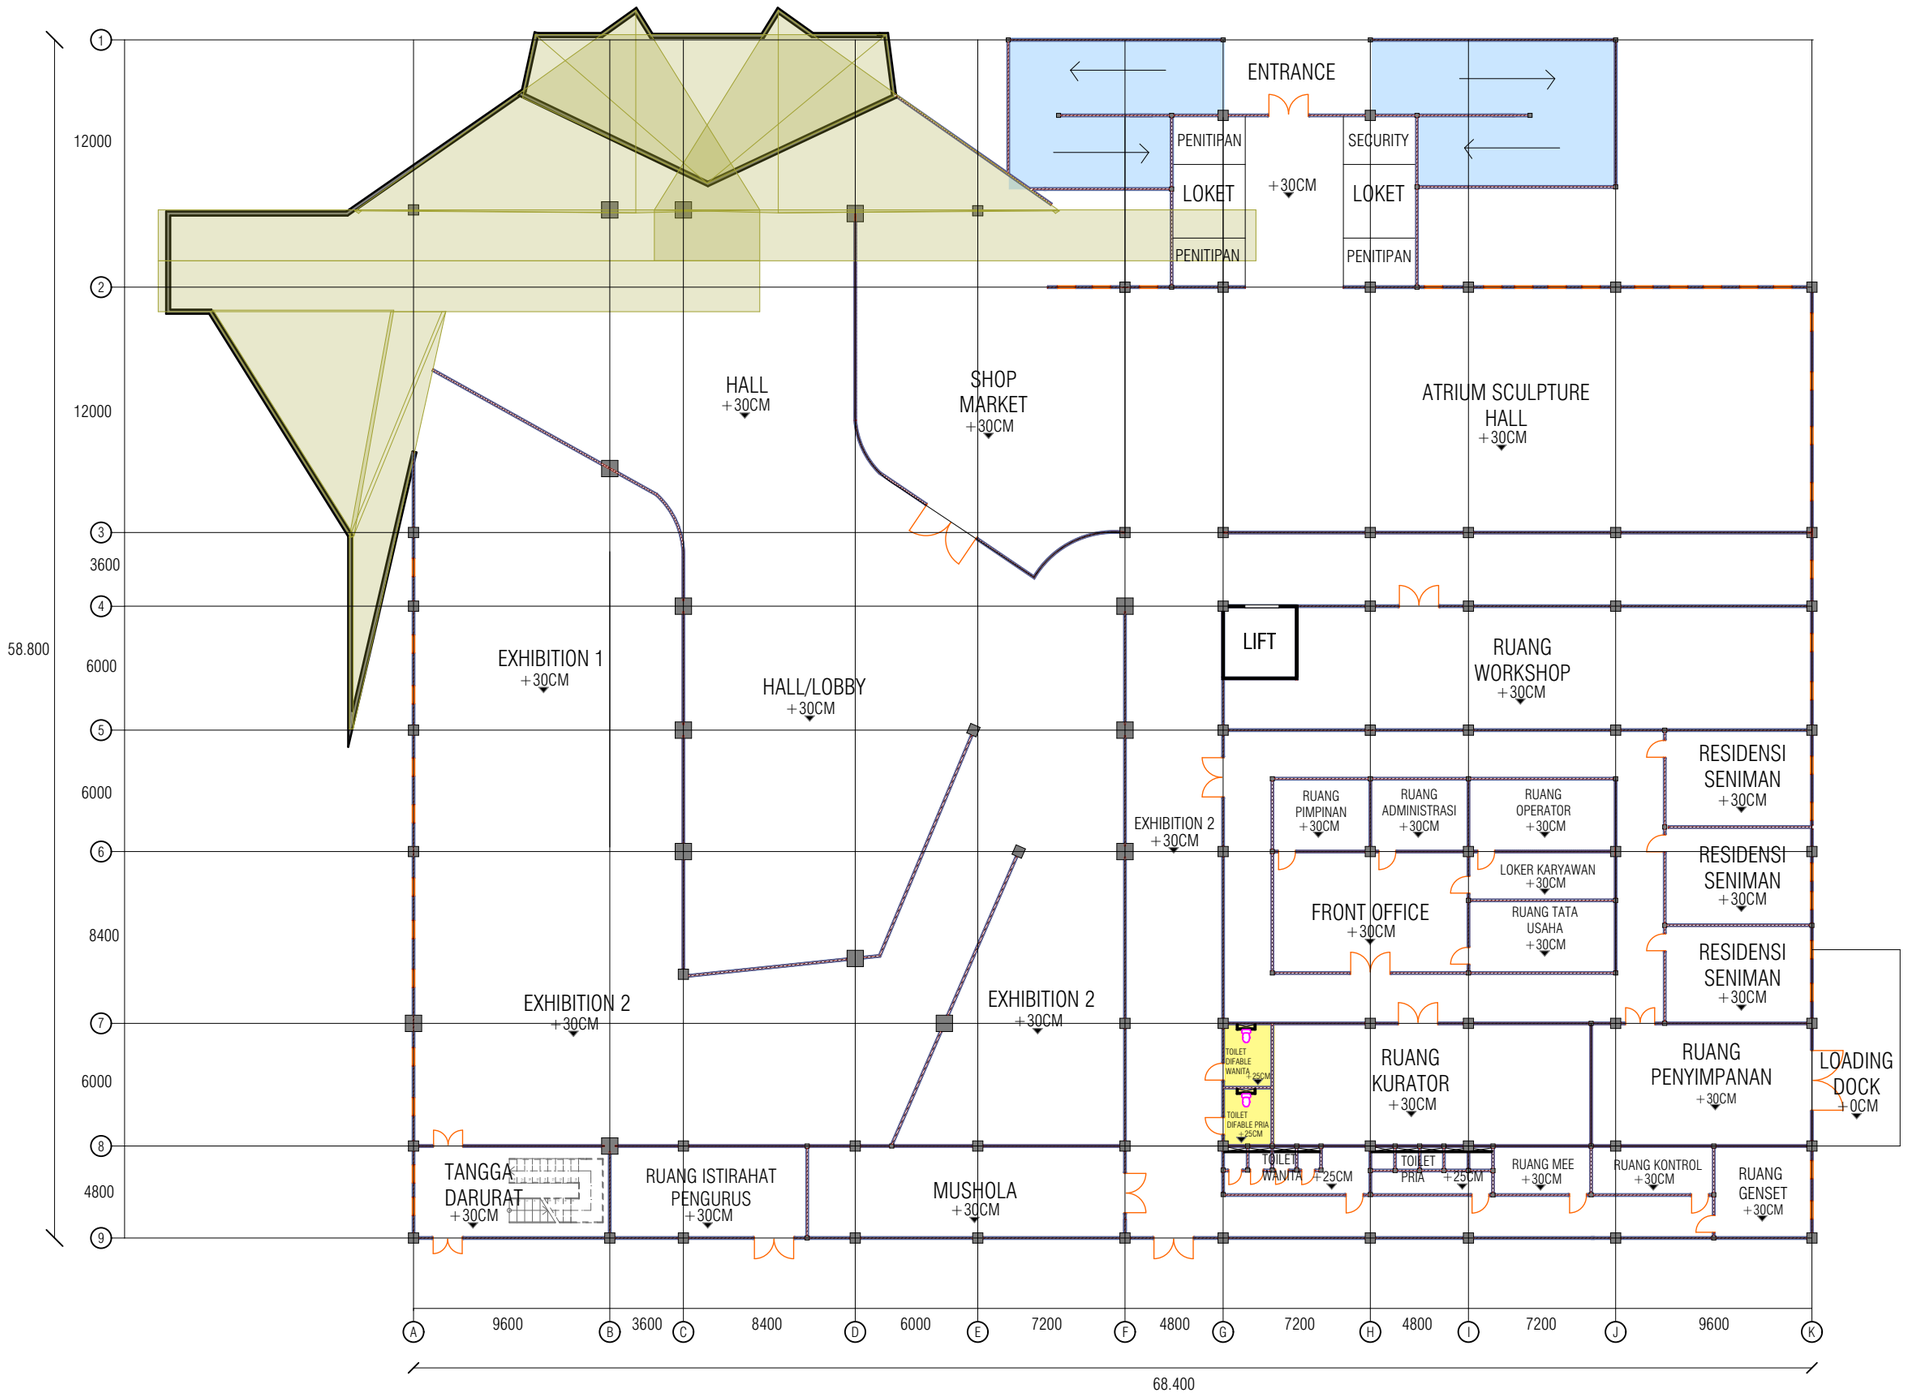

KETERANGAN :
1.RAMP
2.TOILET DIFABLE

SKEMA BARRIER FREE LT.1
SKALA 1:300

PROYEK AKHIR SARJANA

DEPARTMENT OF ARCHITECTURE
FACULTY OF CIVIL ENGNEERING AND PLANNING
UNIVERSITAS ISLAM INDONESIA
2018

NAMA PROYEK

Galeri Seni Kontemporer di Yogyakarta Pendekatan Pada Langgam Arsitektur Kolonial dan Kontemporer

IDENTITAS MAHASISWA

NAMA : TRENDYANITRA
NIM : 14512115

DOSEN PEMBIMBING

Ir.TONY KUNTO WIBISONO,M.Sc

DOSEN PENGUJI

Ir.HASTUTI SAPTORINI,M.A

JUDUL GAMBAR

SKEMA BARRIER FREE DESIGN

SKALA

SKALA 1:300

CATATAN

HALAMAN	TOTAL

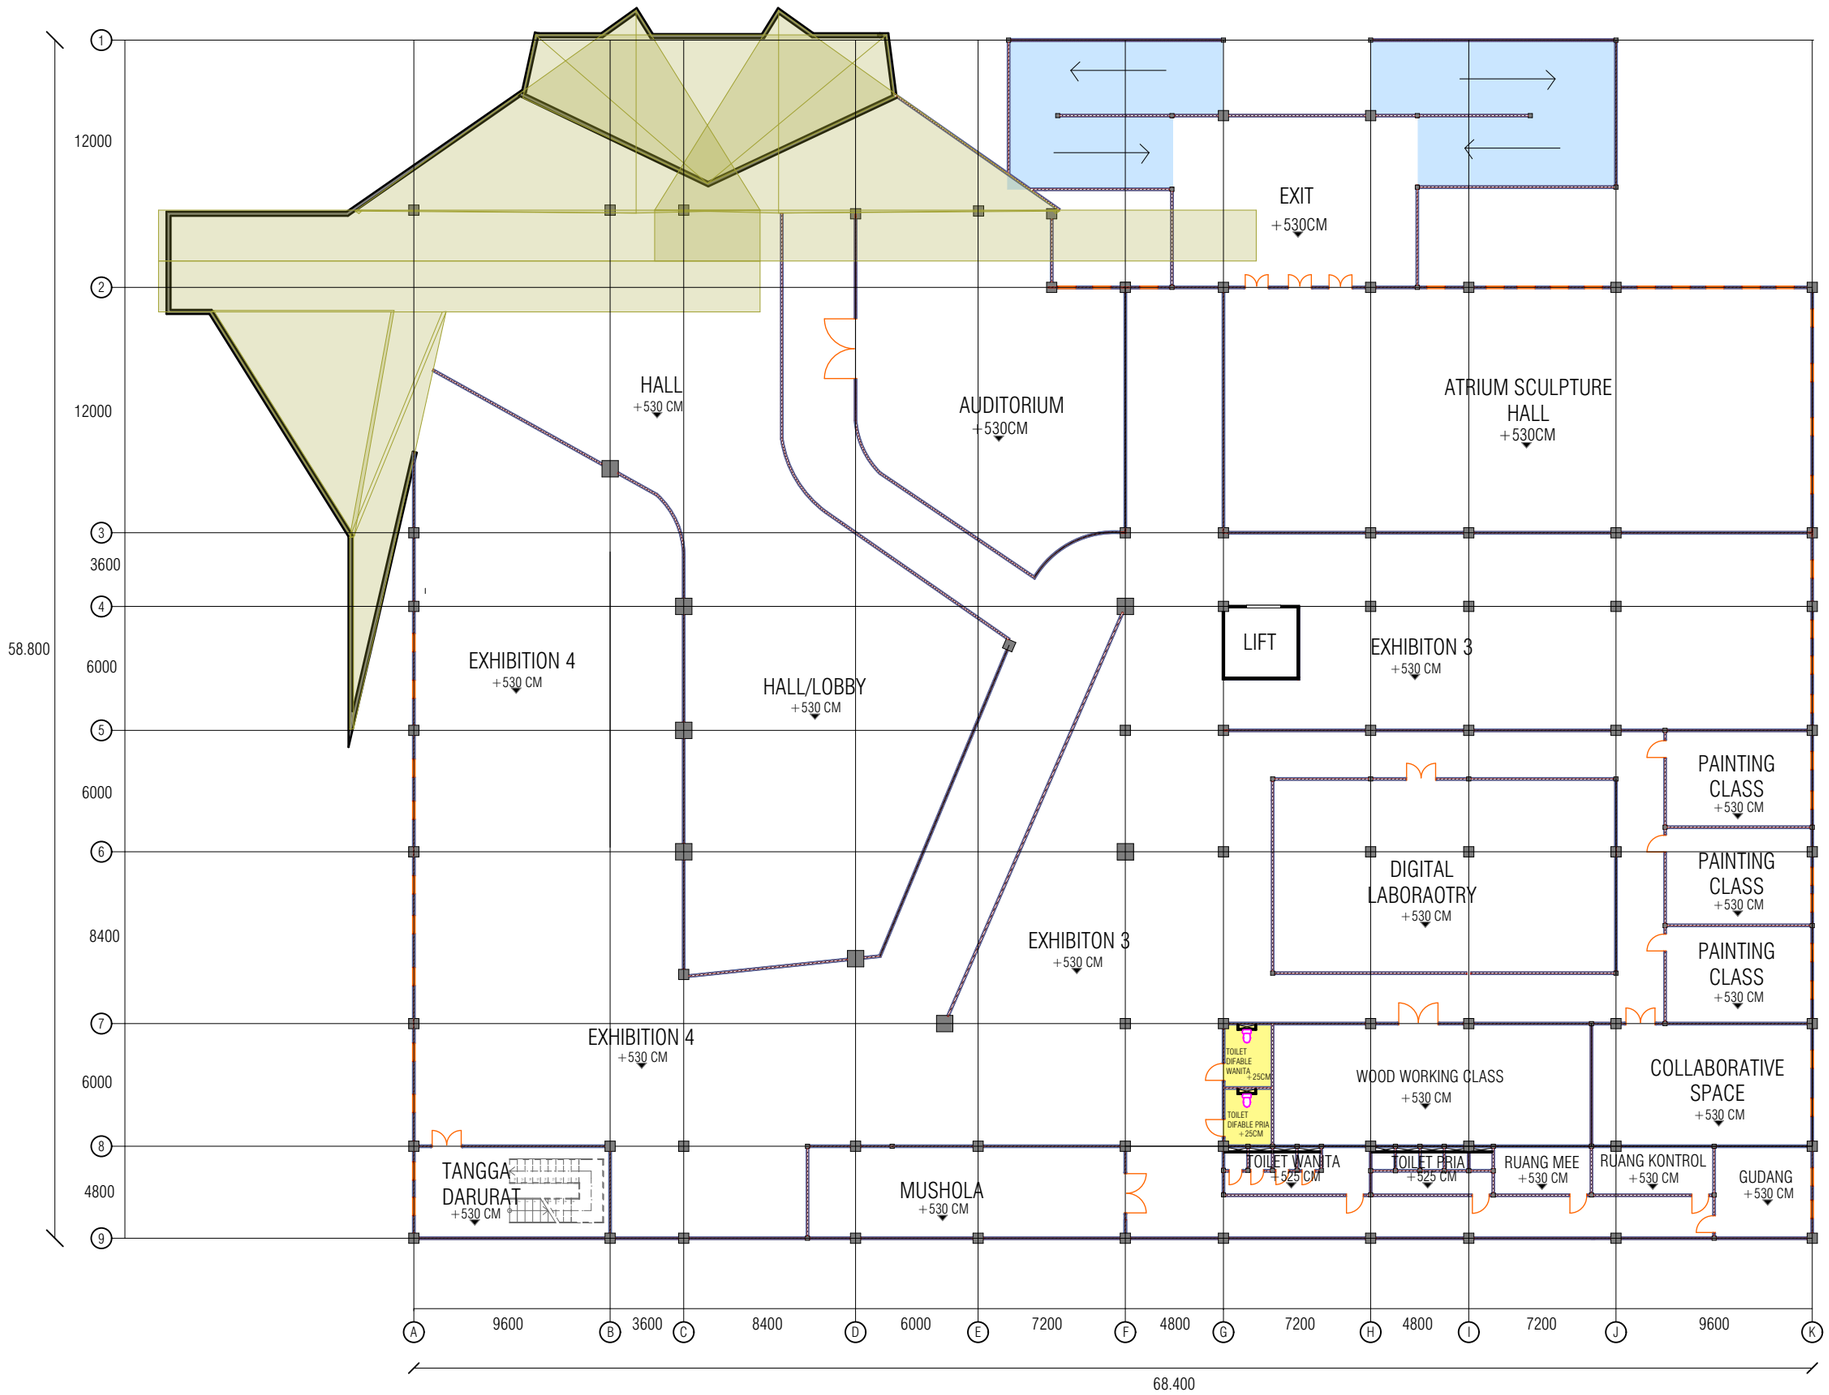

KETERANGAN :
1.RAMP
2.TOILET DIFABLE

SKEMA BARRIER FREE LT.2
SKALA 1:300

UNIVERSITAS ISLAM INDONESIA

PROYEK AKHIR SARJANA

DEPARTMENT OF ARCHITECTURE
FACULTY OF CIVIL ENGNEERING AND PLANNING
UNIVERSITAS ISLAM INDONESIA
2018

NAMA PROYEK

Galeri Seni Kontemporer di Yogyakarta Pendekatan Pada Langgam Arsitektur Kolonial dan Kontemporer

IDENTITAS MAHASISWA

NAMA : TRENDYANITRA
NIM : 14512115

DOSEN PEMBIMBING

Ir.TONY KUNTO WIBISONO,M.Sc

DOSEN PENGUJI

Ir.HASTUTI SAPTORINI,M.A

JUDUL GAMBAR

SKEMA BARRIER FREE DESIGN

SKALA

SKALA 1:300

CATATAN

HALAMAN	TOTAL

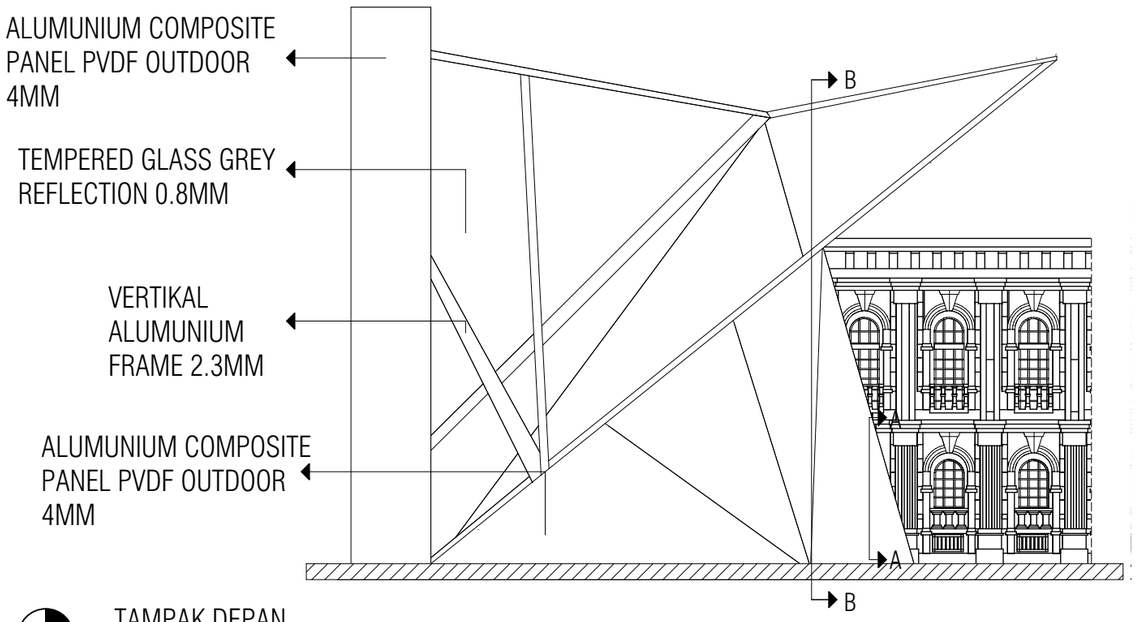

TAMPAK DEPAN
SKALA 1:200

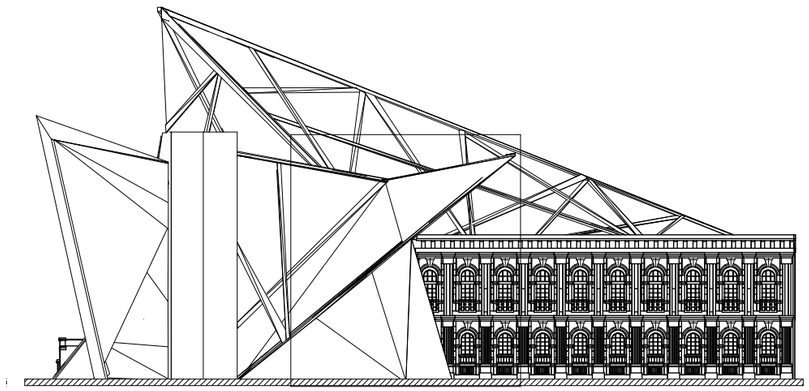

KEYPLAN

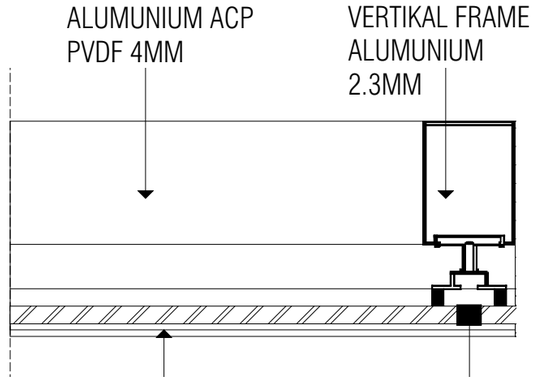

DETIL A TAMPAK ATAS
SKALA 1:5

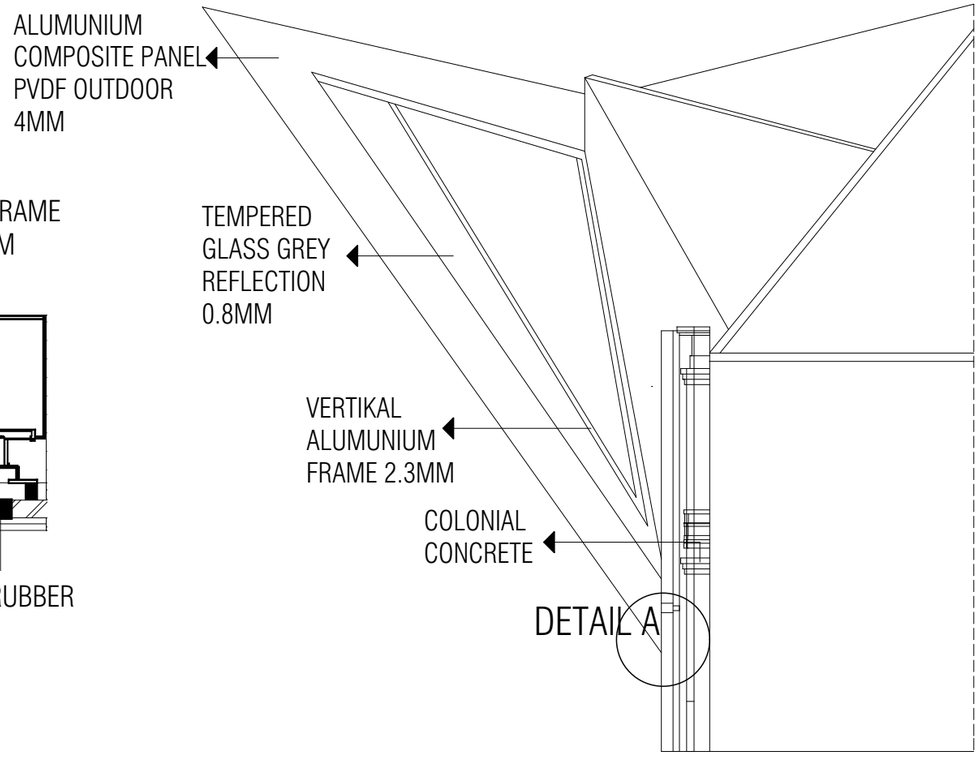

POTONGAN B-B
SKALA 1:150

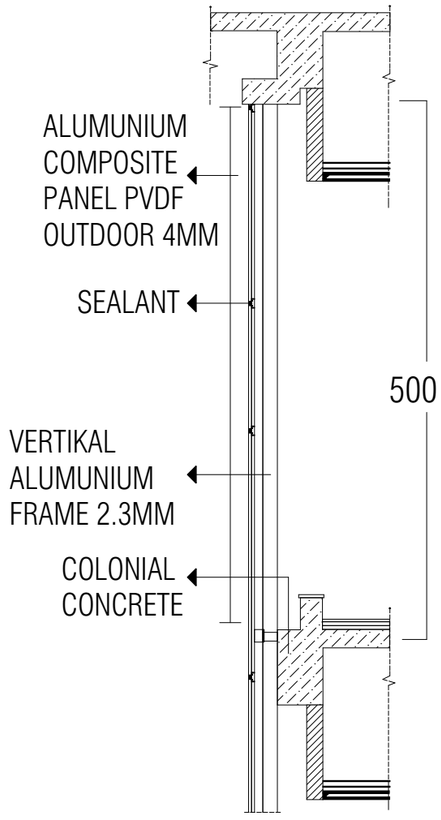

DETIL POTONGAN A-A
SKALA 1:10

UNIVERSITAS ISLAM INDONESIA

PROYEK AKHIR SARJANA

DEPARTMENT OF ARCHITECTURE
FACULTY OF CIVIL ENGNEERING AND PLANNING
UNIVERSITAS ISLAM INDONESIA
2018

NAMA PROYEK

Galeri Seni Kontemporer di Yogyakarta Pendekatan Pada Langgam Arsitektur Kolonial dan Kontemporer

IDENTITAS MAHASISWA

NAMA : TRENDYANITRA
NIM : 14512115

DOSEN PEMBIMBING

Ir.TONY KUNTO WIBISONO,M.Sc

DOSEN PENGUJI

Ir.HASTUTI SAPTORINI,M.A

JUDUL GAMBAR

DETIL SELUBUNG BANGUNAN

SKALA

SKALA 1:150
SKALA 1:200
SKALA 1:10

CATATAN

HALAMAN	TOTAL

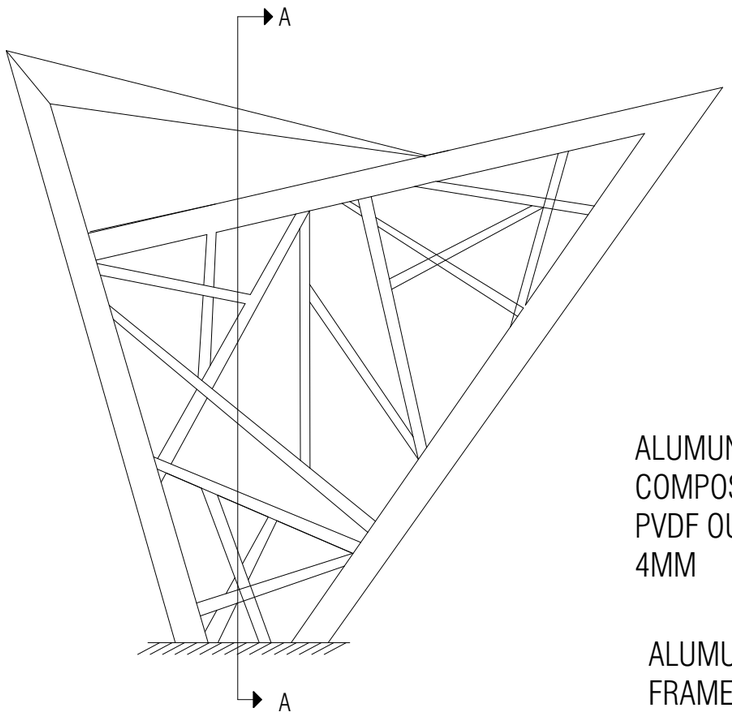

TAMPAK DEPAN
SKALA 1:200

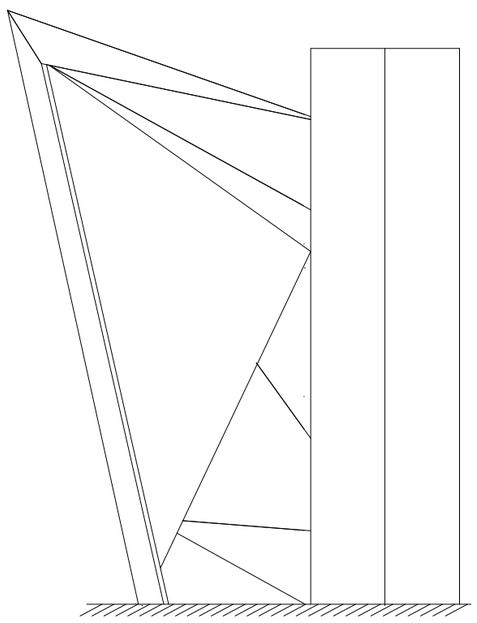

TAMPAK SAMPING
SKALA 1:200

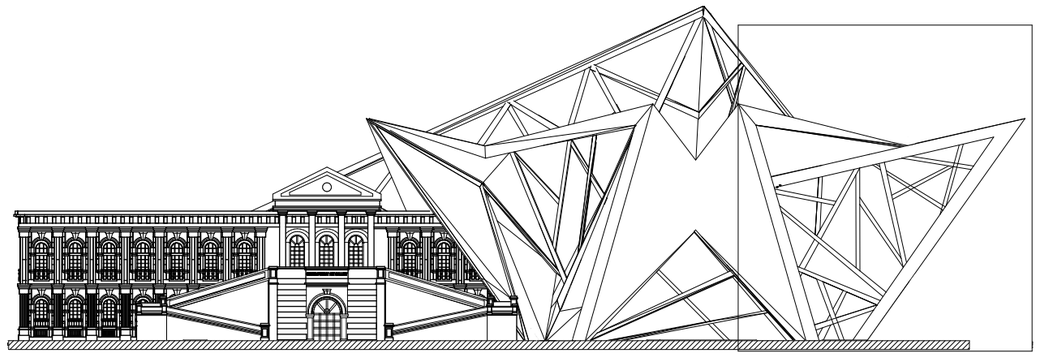

KEYPLAN

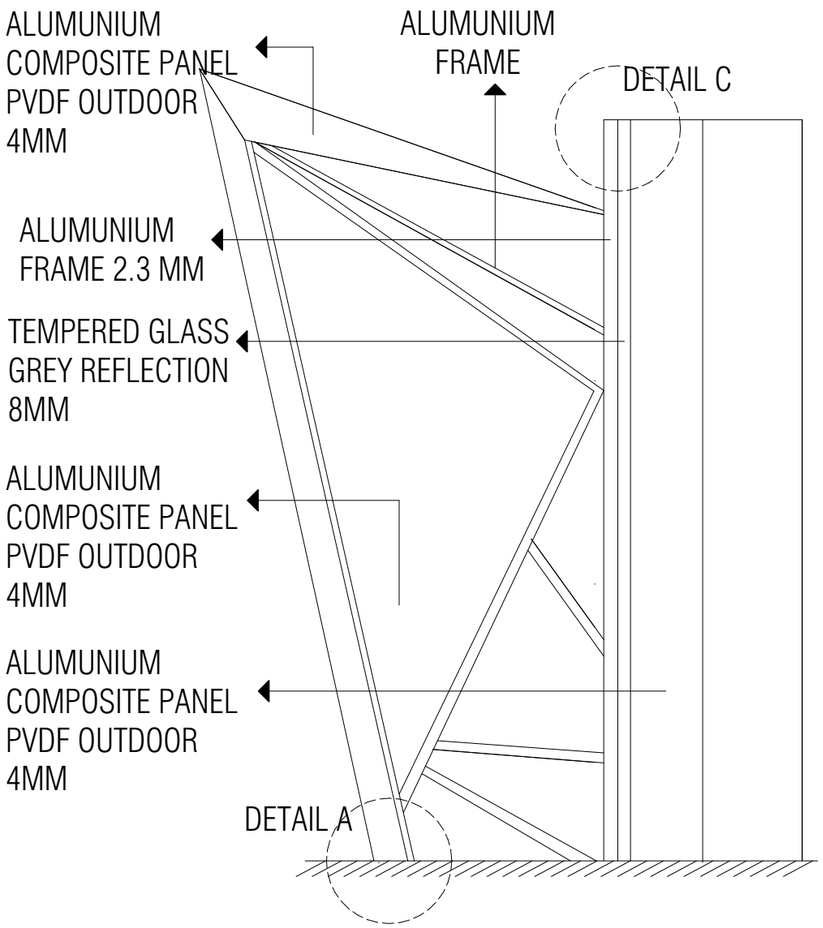

POTONGAN A-A
SKALA 1:150

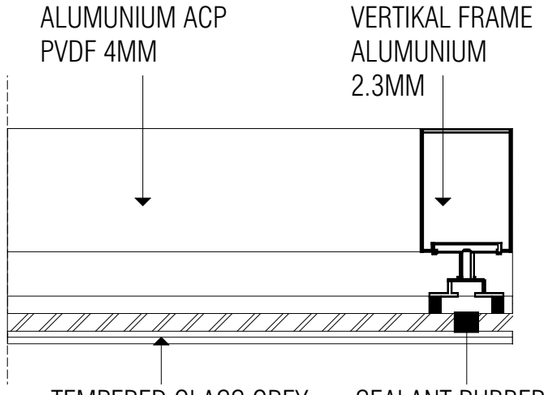

DETIL C TAMPAK ATAS
SKALA 1:10

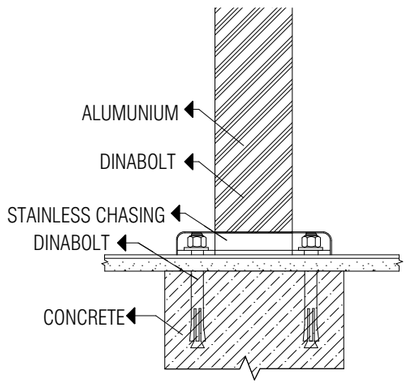

DETIL POTONGAN A
SKALA 1:10

PROYEK AKHIR SARJANA

DEPARTMENT OF ARCHITECTURE
FACULTY OF CIVIL ENGNEERING AND PLANNING
UNIVERSITAS ISLAM INDONESIA
2018

NAMA PROYEK

Galeri Seni Kontemporer di Yogyakarta Pendekatan Pada Langgam Arsitektur Kolonial dan Kontemporer

IDENTITAS MAHASISWA

NAMA : TRENDYANITRA
NIM : 14512115

DOSEN PEMBIMBING

Ir.TONY KUNTO WIBISONO,M.Sc

DOSEN PENGUJI

Ir.HASTUTI SAPTORINI,M.A

JUDUL GAMBAR

DETIL SELUBUNG BANGUNAN

SKALA

SKALA 1:150
SKALA 1:200
SKALA 1:10

CATATAN

HALAMAN	TOTAL

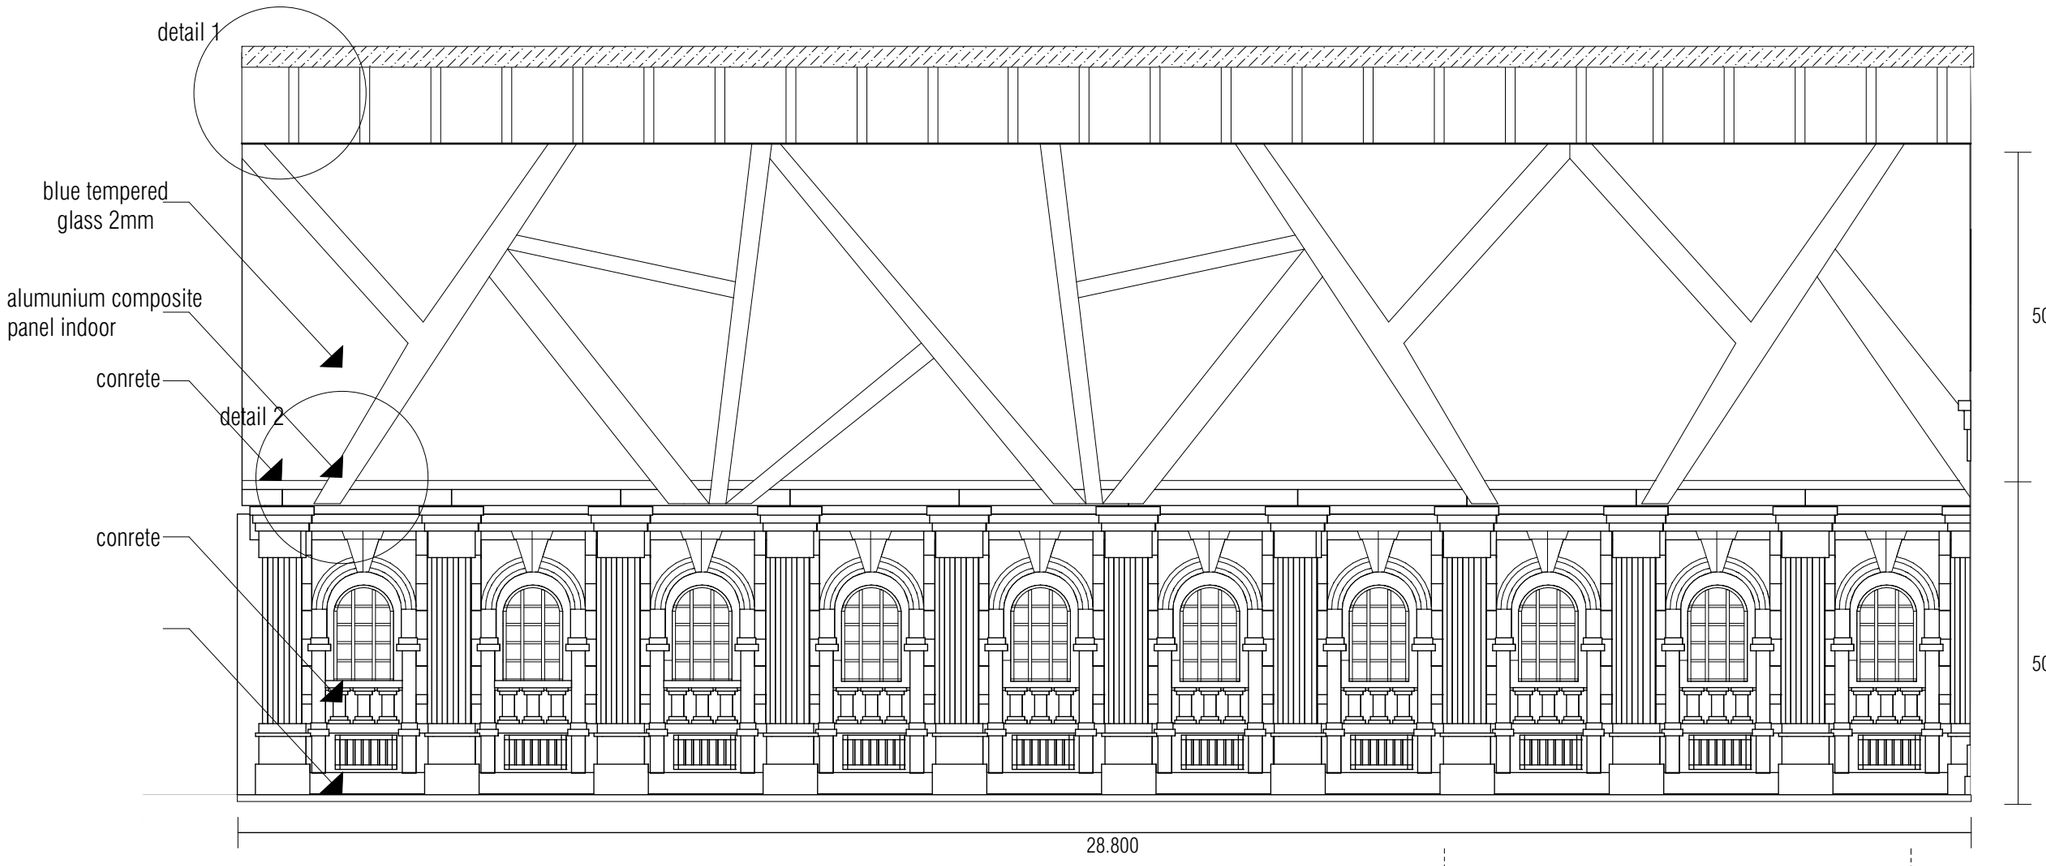

INTERIOR ELEVATION PLAN
1:100

KEYPLAN

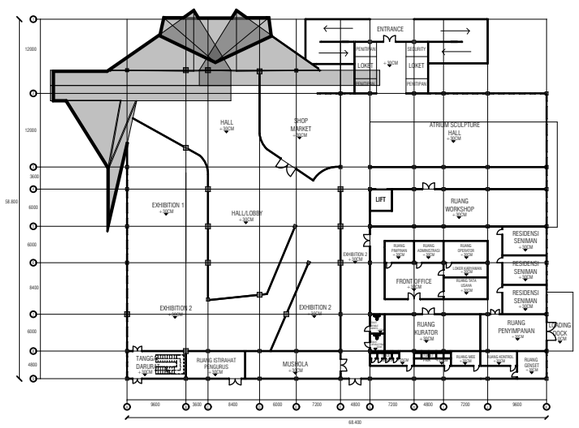

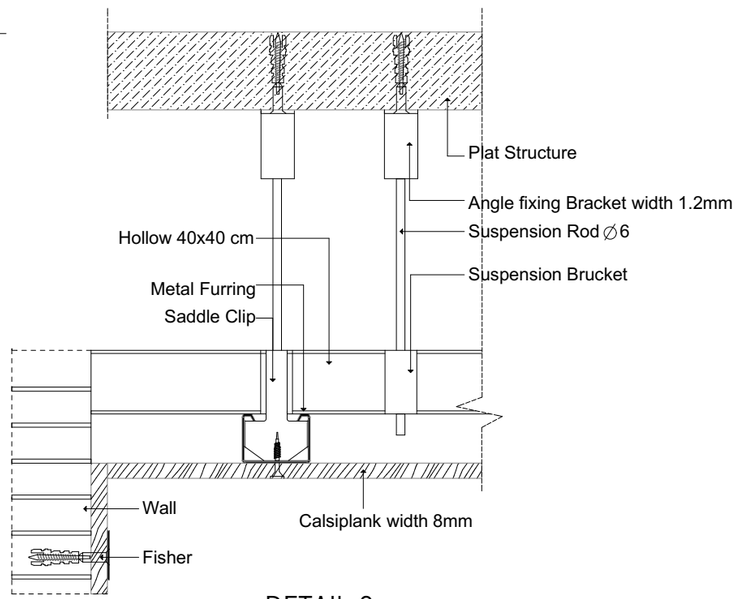

DETAIL 2
1:20

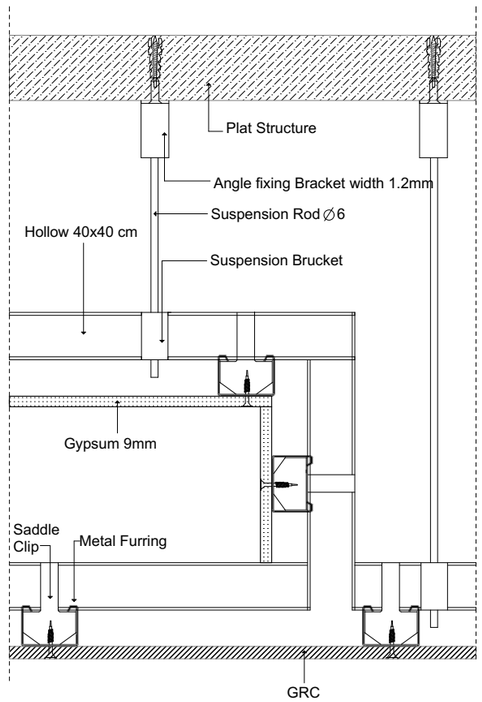

DETAIL 1
1:20

UNIVERSITAS ISLAM INDONESIA

PROYEK AKHIR SARJANA

DEPARTMENT OF ARCHITECTURE
FACULTY OF CIVIL ENGNEERING AND PLANNING
UNIVERSITAS ISLAM INDONESIA
2018

NAMA PROYEK

Galeri Seni Kontemporer di Yogyakarta Pendekatan Pada Langgam Arsitektur Kolonial dan Kontemporer

IDENTITAS MAHASISWA

NAMA : TRENDYANITRA
NIM : 14512115

DOSEN PEMBIMBING

Ir.TONY KUNTO WIBISONO,M.Sc

DOSEN PENGUJI

Ir.HASTUTI SAPTORINI,M.A

JUDUL GAMBAR

DETAIL INTERIOR

SKALA

1:100
1:20

CATATAN

HALAMAN	TOTAL

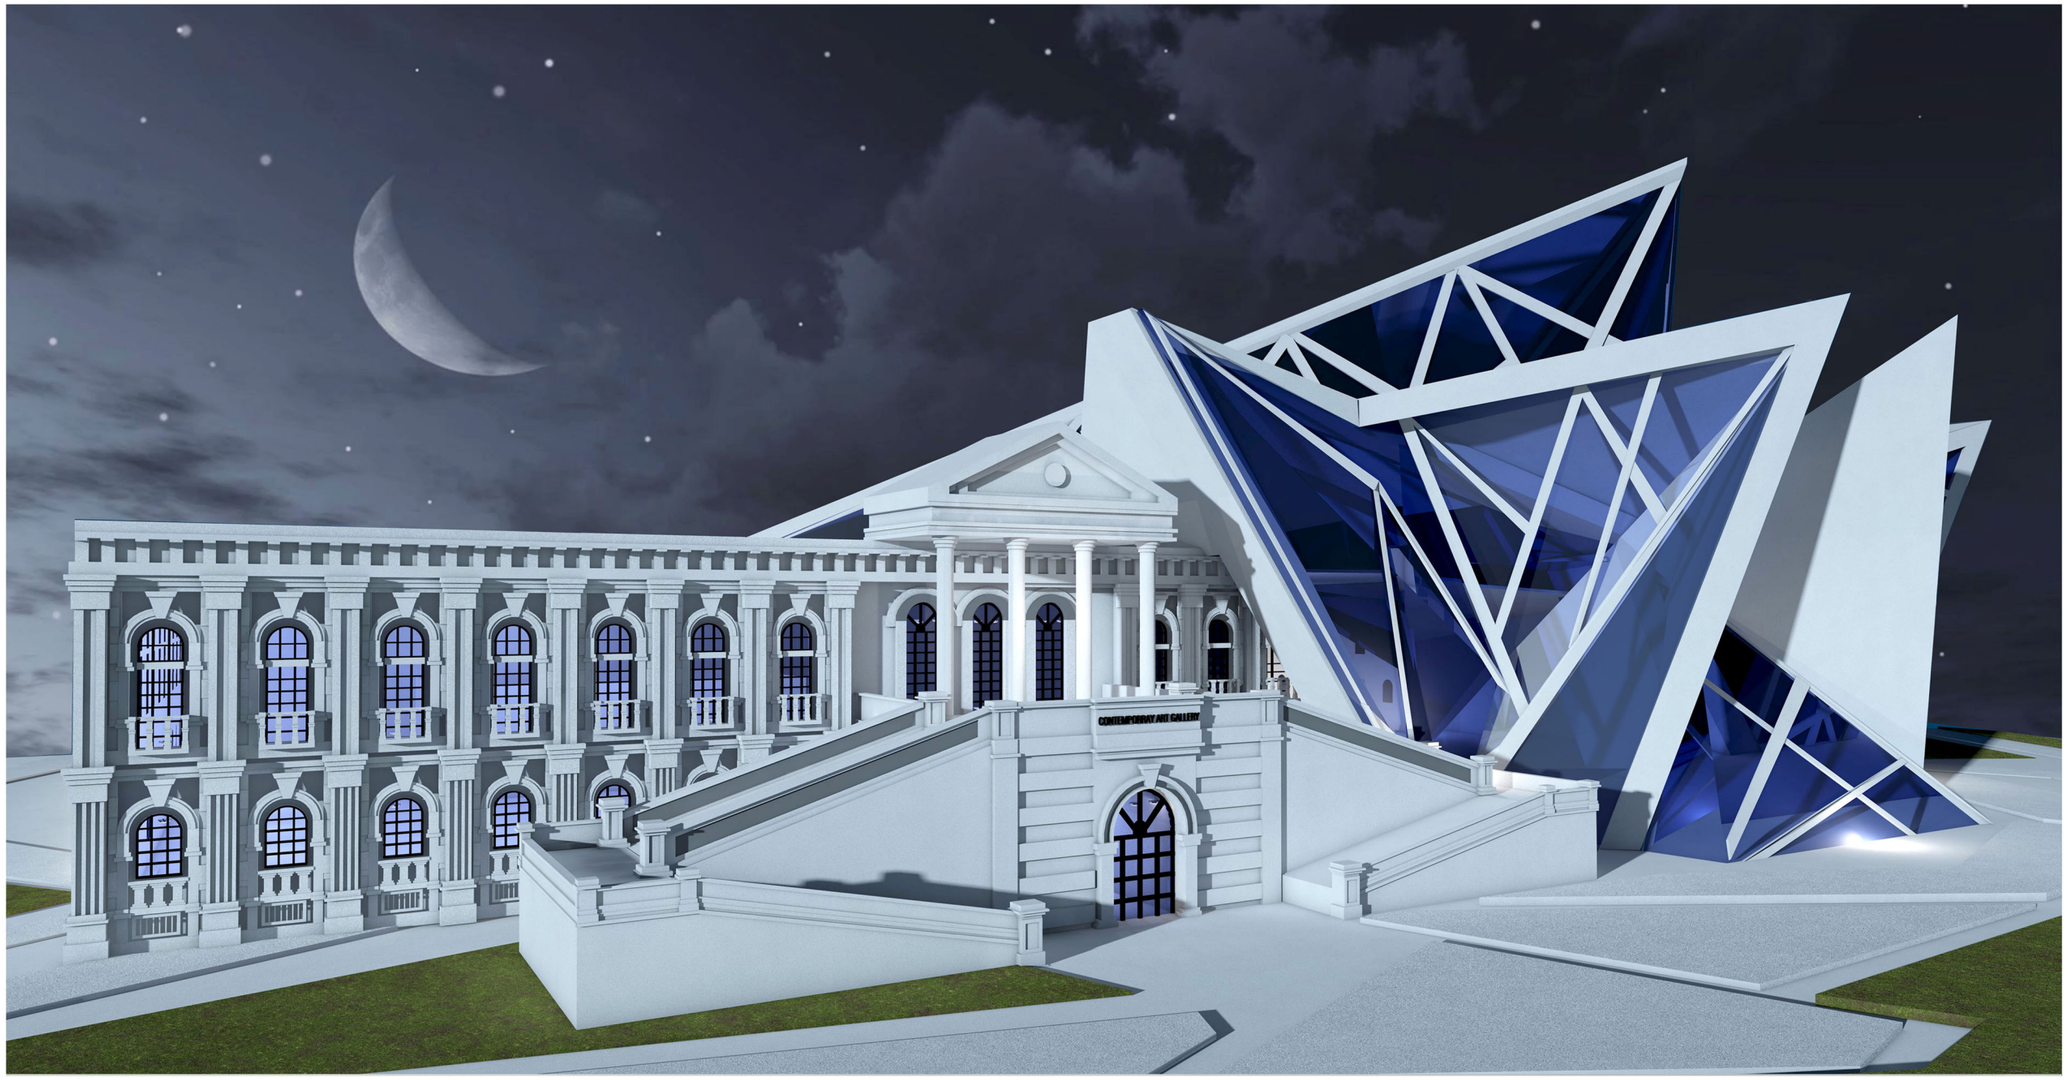

PROYEK AKHIR SARJANA

DEPARTMENT OF ARCHITECTURE
FACULTY OF CIVIL ENGNEERING AND PLANNING
UNIVERSITAS ISLAM INDONESIA
2018

NAMA PROYEK

Galeri Seni Kontemporer di Yogyakarta Pendekatan Pada Langgam Arsitektur Kolonial dan Kontemporer

IDENTITAS MAHASISWA

NAMA : TRENDYANITRA
NIM : 14512115

DOSEN PEMBIMBING

Ir.TONY KUNTO WIBISONO,M.Sc

DOSEN PENGUJI

Ir.HASTUTI SAPTORINI,M.A

JUDUL GAMBAR

EKSTERIOR RENDERING

SKALA

CATATAN

HALAMAN	TOTAL

UNIVERSITAS ISLAM INDONESIA

PROYEK AKHIR SARJANA

DEPARTMENT OF ARCHITECTURE
FACULTY OF CIVIL ENGNEERING AND PLANNING
UNIVERSITAS ISLAM INDONESIA
2018

NAMA PROYEK

Galeri Seni Kontemporer di Yogyakarta Pendekatan Pada Langgam Arsitektur Kolonial dan Kontemporer

IDENTITAS MAHASISWA

NAMA : TRENDYANITRA
NIM : 14512115

DOSEN PEMBIMBING

Ir.TONY KUNTO WIBISONO,M.Sc

DOSEN PENGUJI

Ir.HASTUTI SAPTORINI,M.A

JUDUL GAMBAR

EKSTERIOR RENDERING

SKALA

CATATAN

HALAMAN	TOTAL

UNIVERSITAS ISLAM INDONESIA

PROYEK AKHIR SARJANA

DEPARTMENT OF ARCHITECTURE
FACULTY OF CIVIL ENGNEERING AND PLANNING
UNIVERSITAS ISLAM INDONESIA
2018

NAMA PROYEK

Galeri Seni Kontemporer di Yogyakarta Pendekatan Pada Langgam Arsitektur Kolonial dan Kontemporer

IDENTITAS MAHASISWA

NAMA : TRENDYANITRA
NIM : 14512115

DOSEN PEMBIMBING

Ir.TONY KUNTO WIBISONO,M.Sc

DOSEN PENGUJI

Ir.HASTUTI SAPTORINI,M.A

JUDUL GAMBAR

EKSTERIOR RENDERING

SKALA

CATATAN

HALAMAN	TOTAL

INTERIOR DESIGN RESULT

1. EXHIBITION ROOM
2. SCULPTURE ATRIUM
3. MAIN HALL
4. EXHIBITON ROOM
5. RESIDENSI CURATOR

1.

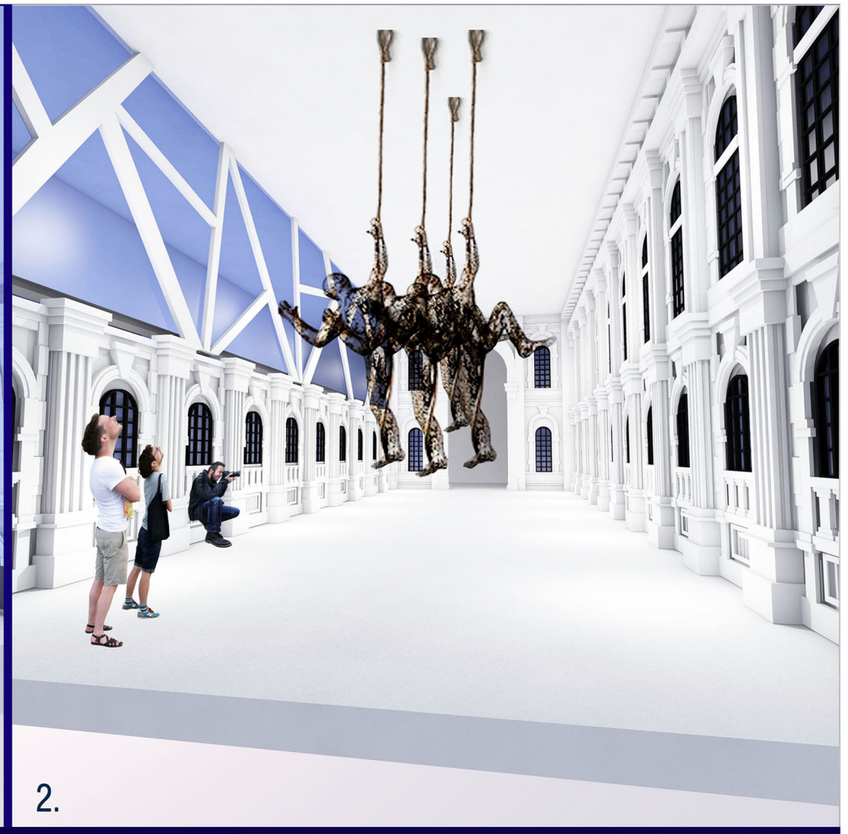

2.

3.

4.

5

UNIVERSITAS ISLAM INDONESIA

PROYEK AKHIR SARJANA

DEPARTMENT OF ARCHITECTURE
FACULTY OF CIVIL ENGNEERING AND PLANNING
UNIVERSITAS ISLAM INDONESIA
2018

NAMA PROYEK

Galeri Seni Kontemporer di Yogyakarta Pendekatan Pada Langgam Arsitektur Kolonial dan Kontemporer

IDENTITAS MAHASISWA

NAMA : TRENDYANITRA
NIM : 14512115

DOSEN PEMBIMBING

Ir.TONY KUNTO WIBISONO,M.Sc

DOSEN PENGUJI

Ir.HASTUTI SAPTORINI,M.A

JUDUL GAMBAR

INTERIOR RENDERING

SKALA

CATATAN

HALAMAN	TOTAL