



SITUASI


1 : 800

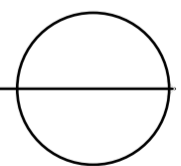

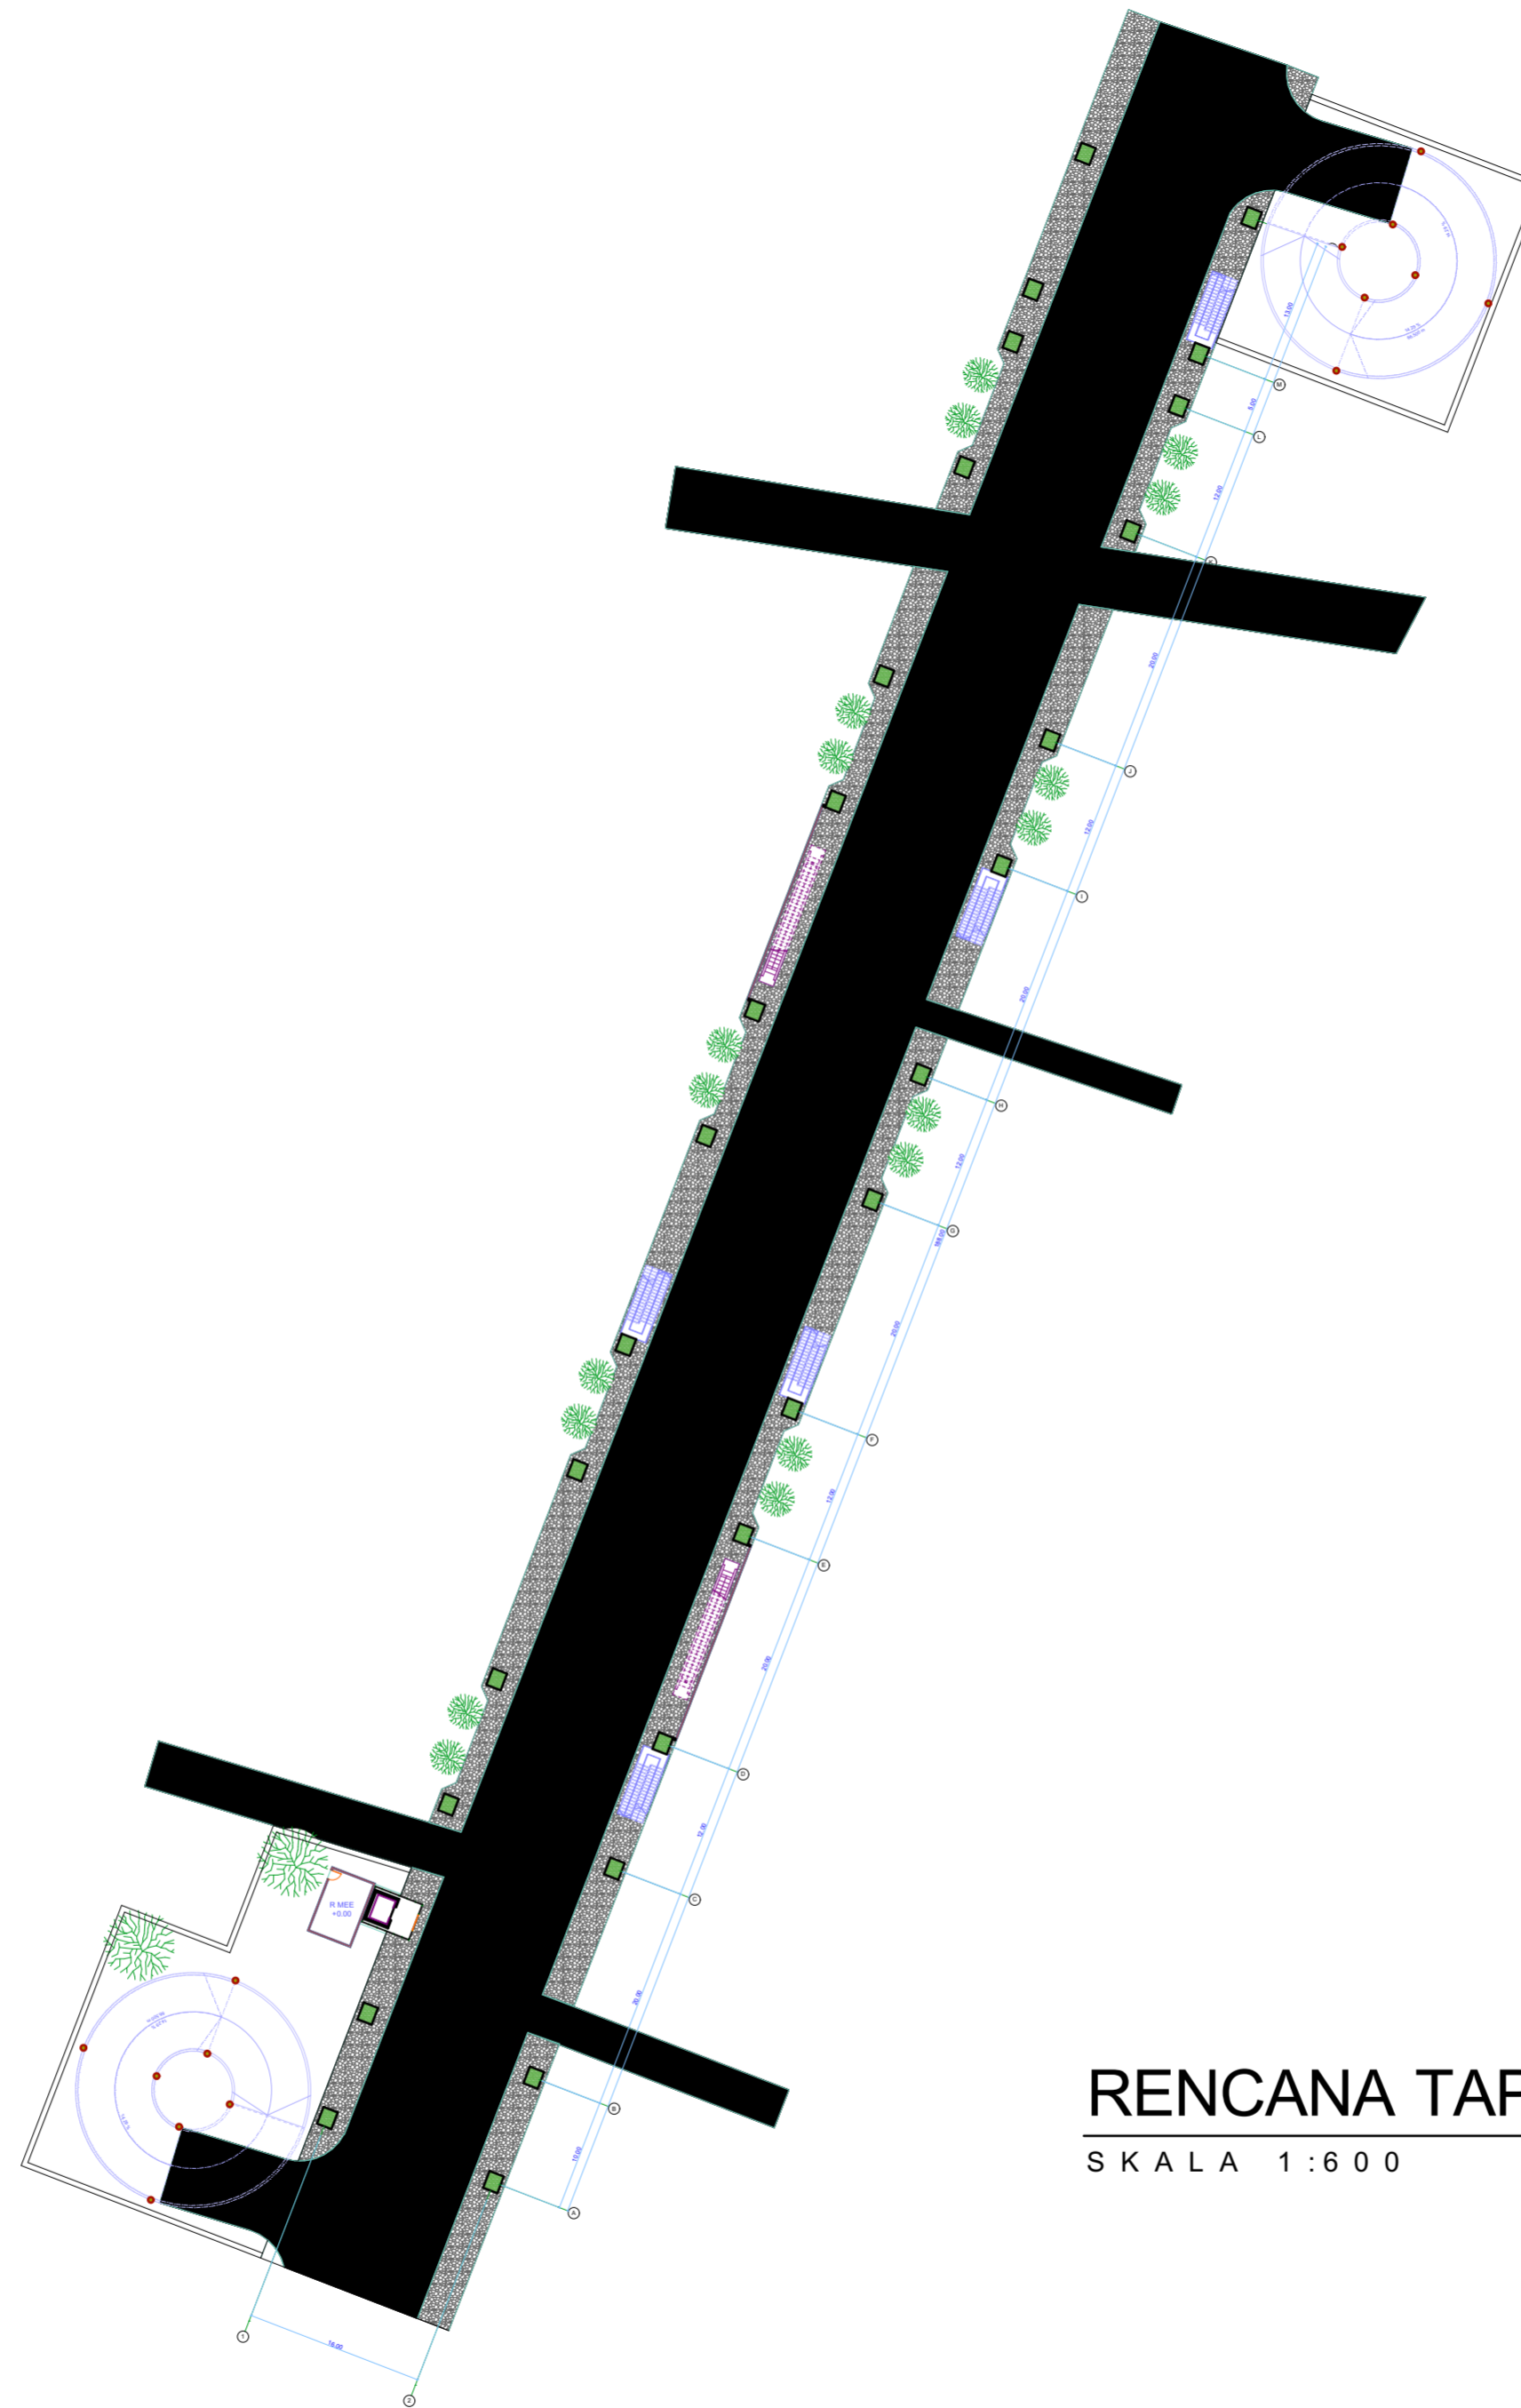

RENCANA TAPAK

SKALA 1:600

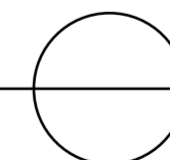

**UNIVERSITAS ISLAM
INDONESIA**
JURUSAN ARSITEKTUR
FAKULTAS TEKNIK SIPIL DAN PERANCANGAN

PROYEK AKHIR SARJANA
2018


JUDUL PROYEK :
SKYWALK PARKING AND SHOPPING TRIP
PENATAAN PARKIR DAN PEDESTRIAN PADA JALAN KALUIRANG
KM.5-6

GAMBAR :
RENCANA TAPAK
SKALA :
1:600

NAMA :
INTAN PERMATA HATI
NIM :
14512111
DOSEN PEMBIMBING : Ir. TONY KUNTO WIBISONO, M.Sc
DOSEN PENGUJI 1 : Ir. HASTUTI SAPTORINI, MA


LEGALISASI


NOMOR LEMBAR
2
JUMLAH LEMBAR
39

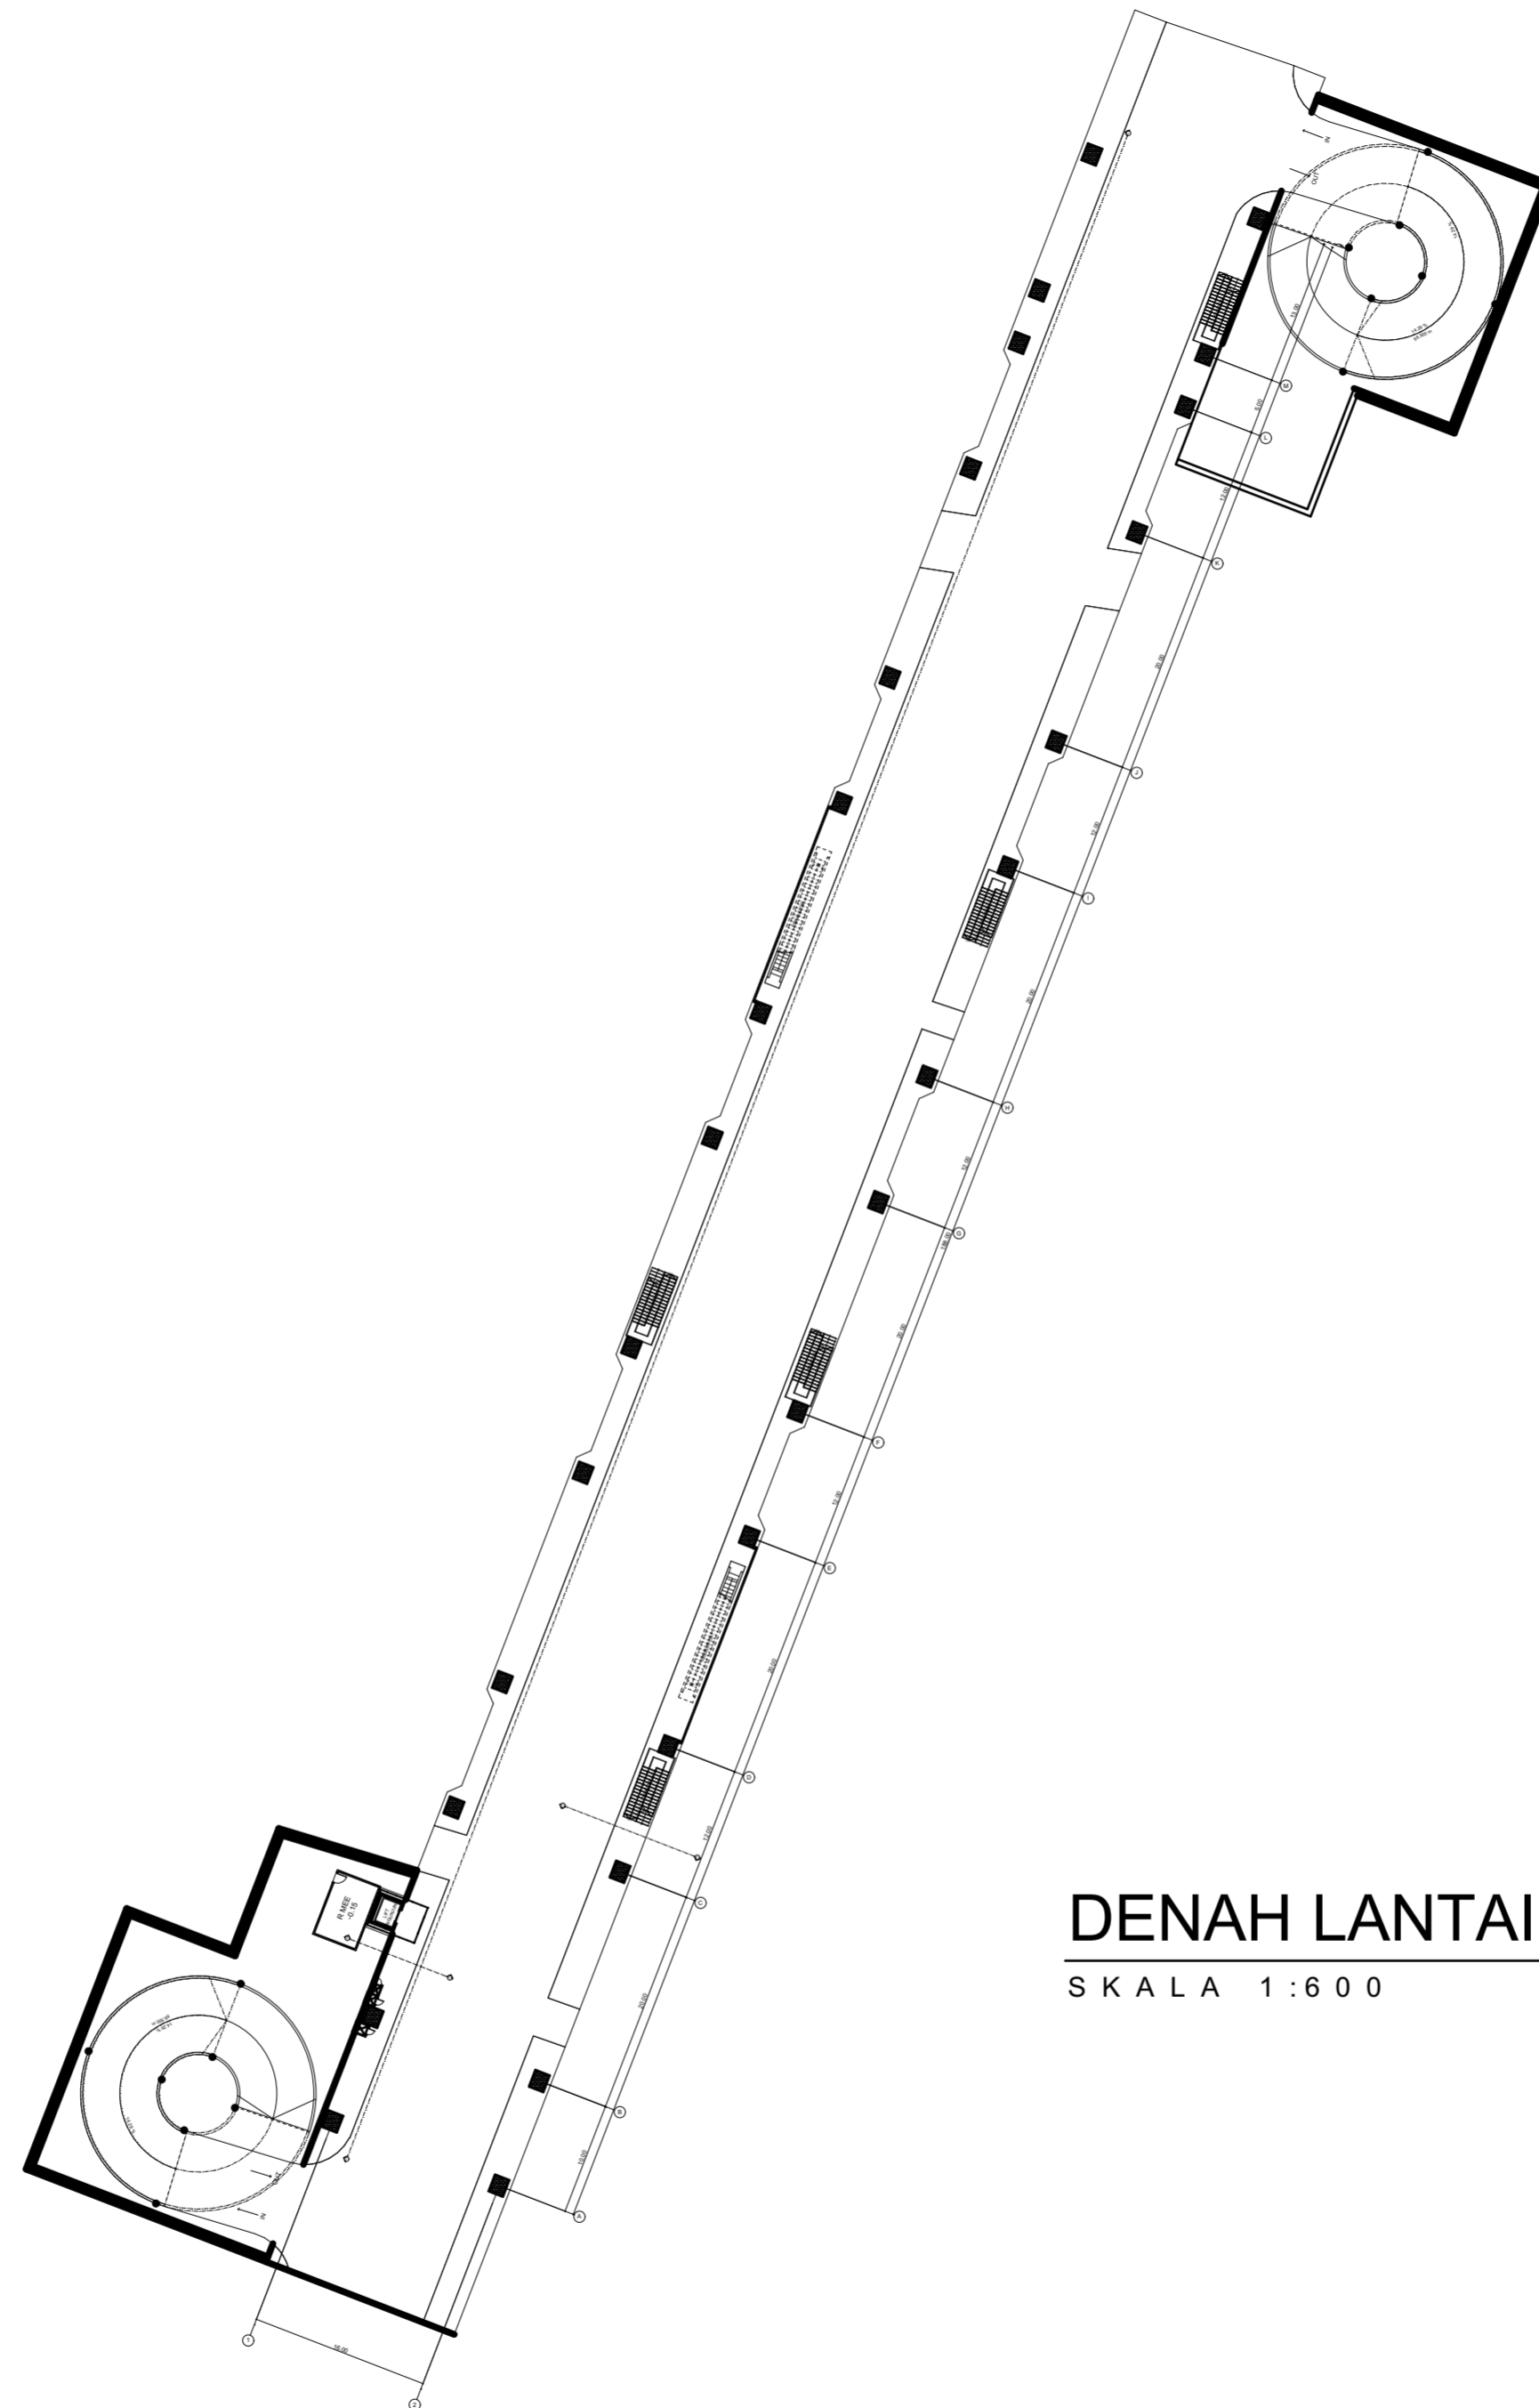

DENAH LANTAI GROUND


SKALA 1:600

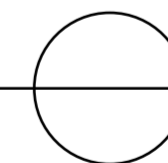

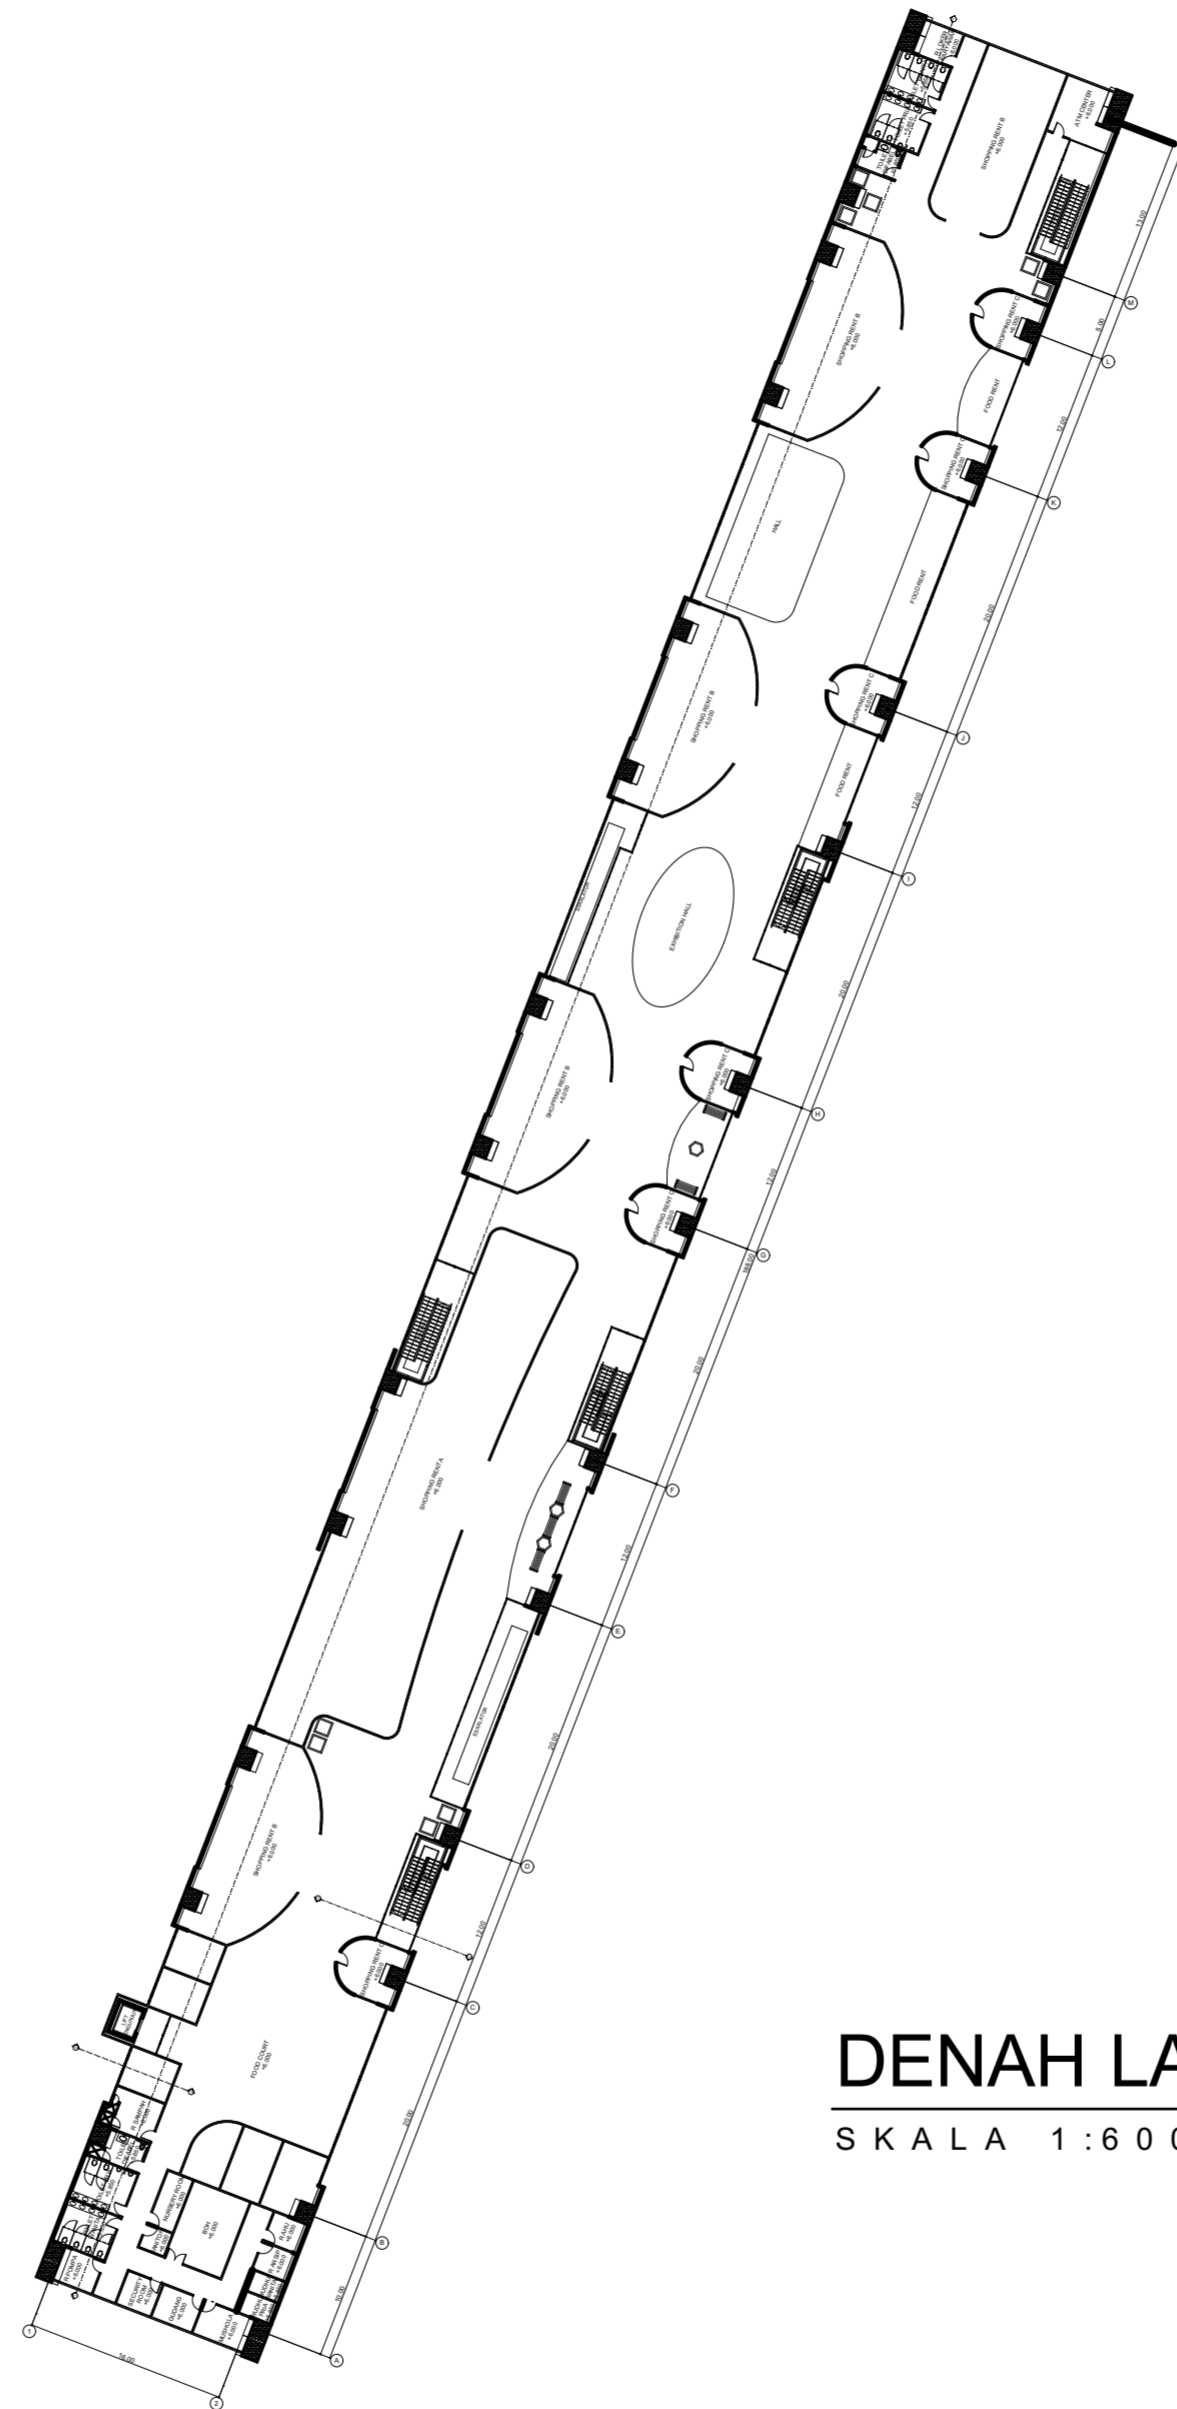

DENAH LANTAI 1

SKALA 1 : 6 0 0

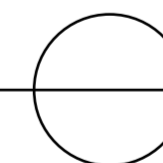

**UNIVERSITAS ISLAM
INDONESIA**
JURUSAN ARSITEKTUR
FAKULTAS TEKNIK SIPIL DAN PERANCANGAN

PROYEK AKHIR SARJANA
2018


JUDUL PROYEK :
SKYWALK PARKING AND SHOPPING TRIP
PENATAAN PARKIR DAN PEDESTRIAN PADA JALAN KALUIRANG
KM.5-6

GAMBAR :
DENAH LANTAI 1
SKALA :
1:600

NAMA :
INTAN PERMATA HATI
NIM :
14512111
DOSEN PEMBIMBING : Ir. TONY KUNTO WIBISONO, M.Sc
DOSEN PENGUJI 1 : Ir. HASTUTI SAPTORINI, MA


LEGALISASI

NOMOR LEMBAR
4
JUMLAH LEMBAR
39

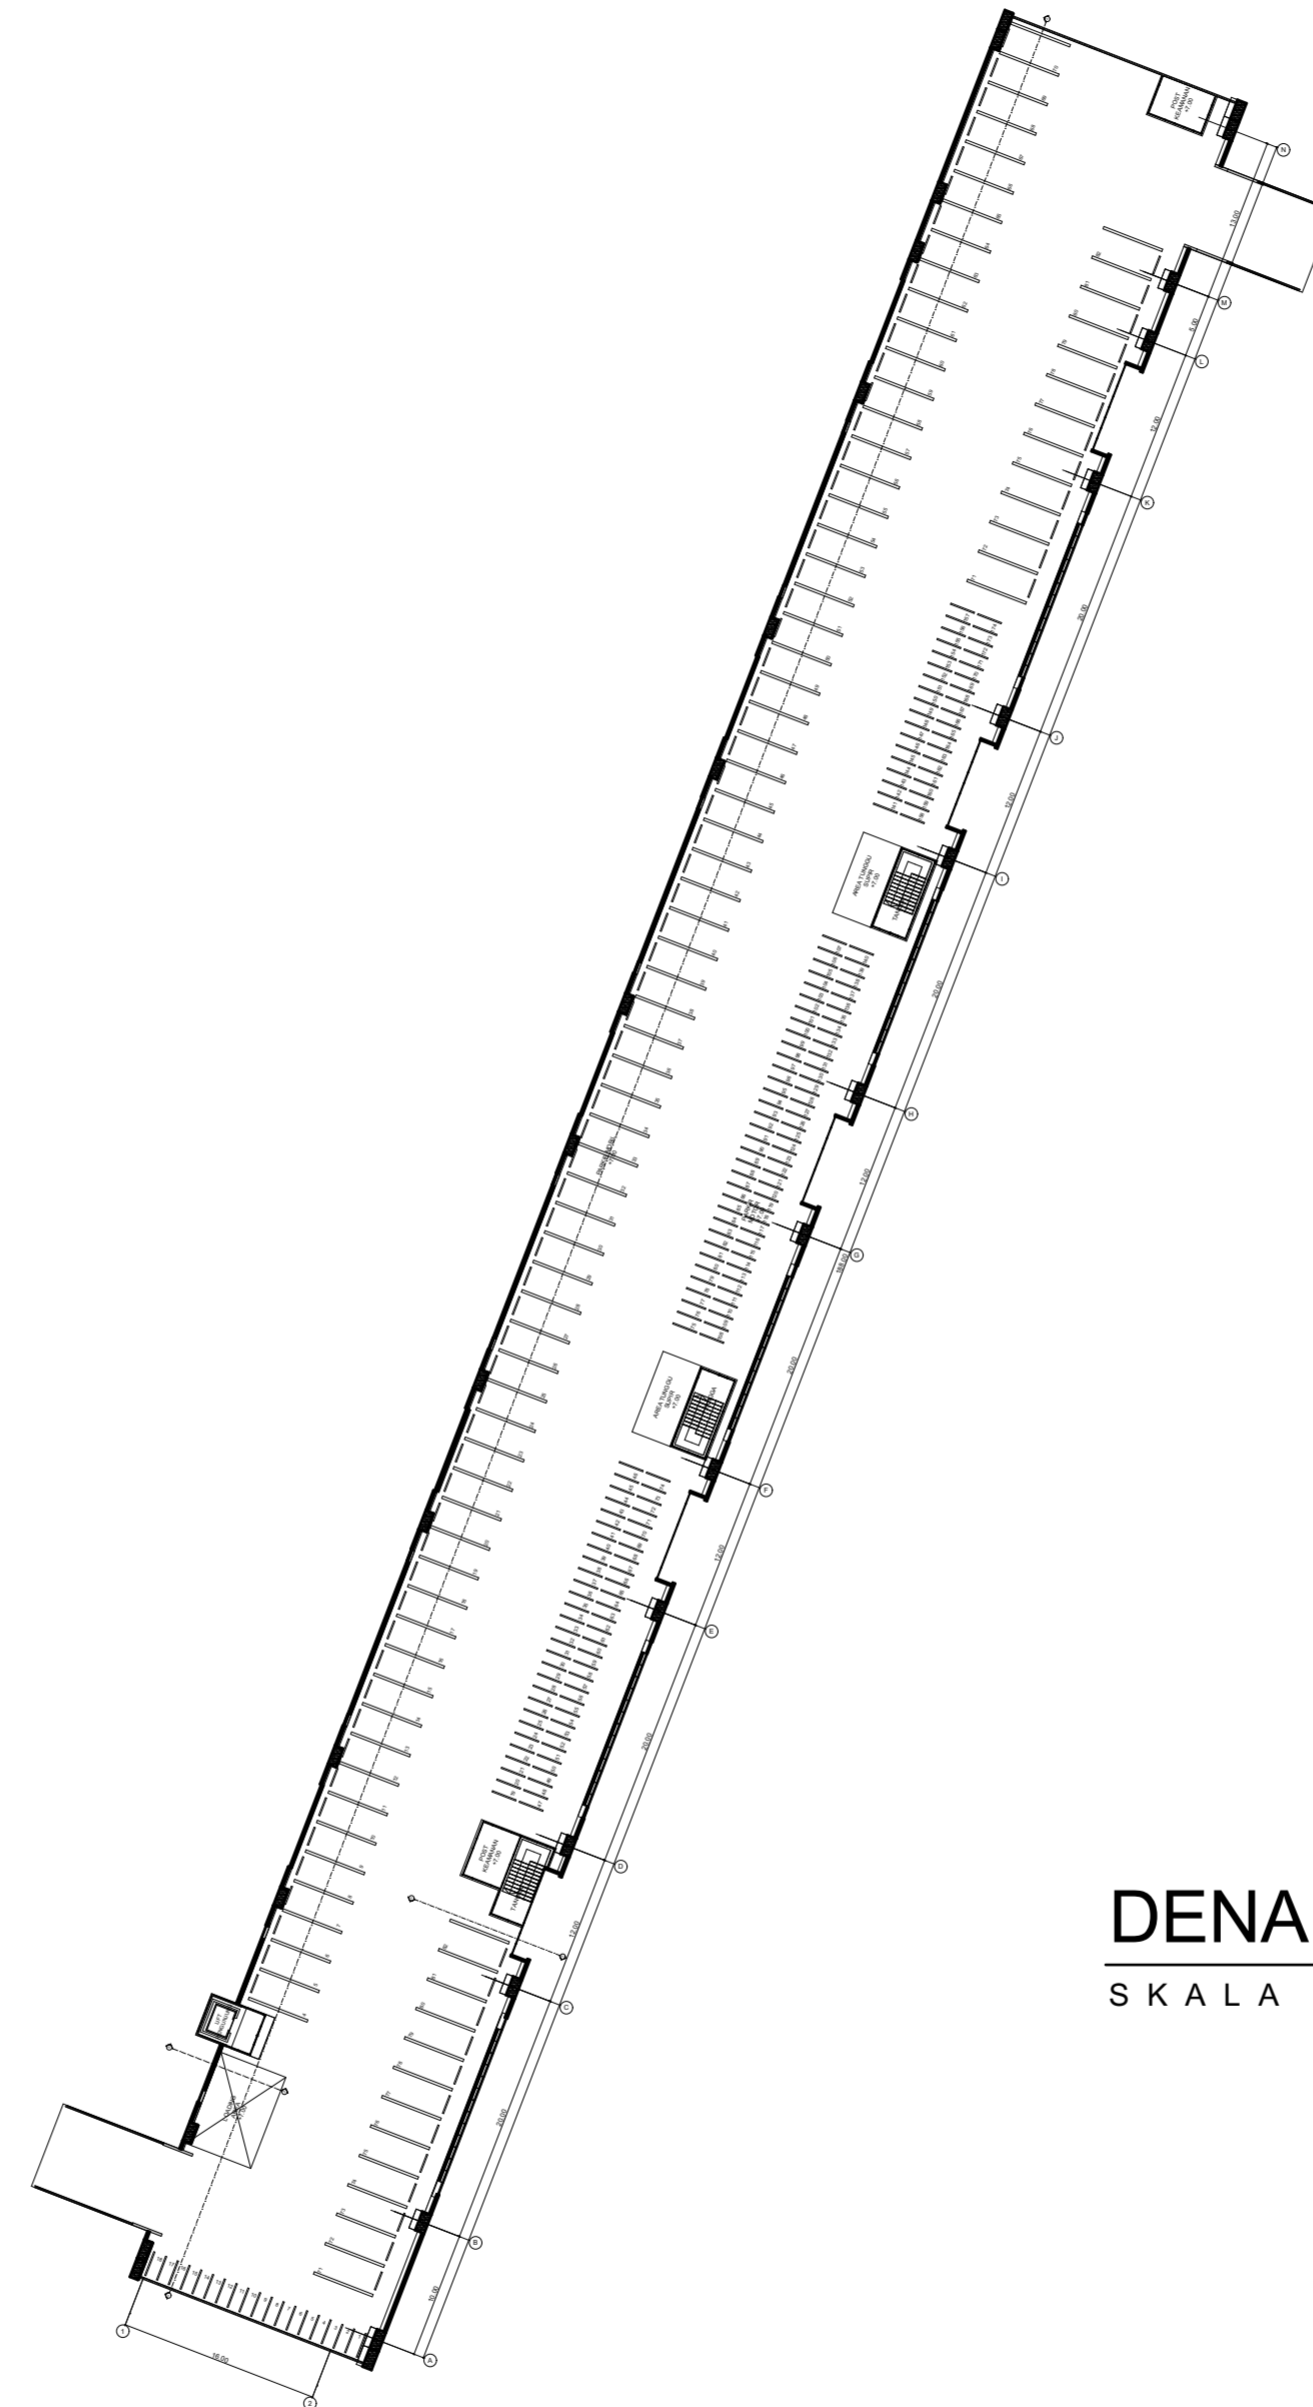

DENAH LANTAI 2

SKALA 1:600

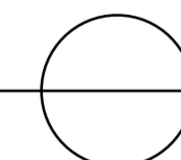

**UNIVERSITAS ISLAM
INDONESIA**
JURUSAN ARSITEKTUR
FAKULTAS TEKNIK SIPIL DAN PERANCANGAN

PROYEK AKHIR SARJANA
2018


JUDUL PROYEK :
SKYWALK PARKING AND SHOPPING TRIP
PENATAAN PARKIR DAN PEDESTRIAN PADA JALAN KALUIRANG
KM.5-6

GAMBAR :
DENAH LANTAI 2
SKALA :
1:600

NAMA :
INTAN PERMATA HATI
NIM :
14512111
DOSEN PEMBIMBING : Ir. TONY KUNTO WIBISONO, M.Sc
DOSEN PENGUJI 1 : Ir. HASTUTI SAPTORINI, MA


LEGALISASI

NOMOR LEMBAR
5
JUMLAH LEMBAR
39

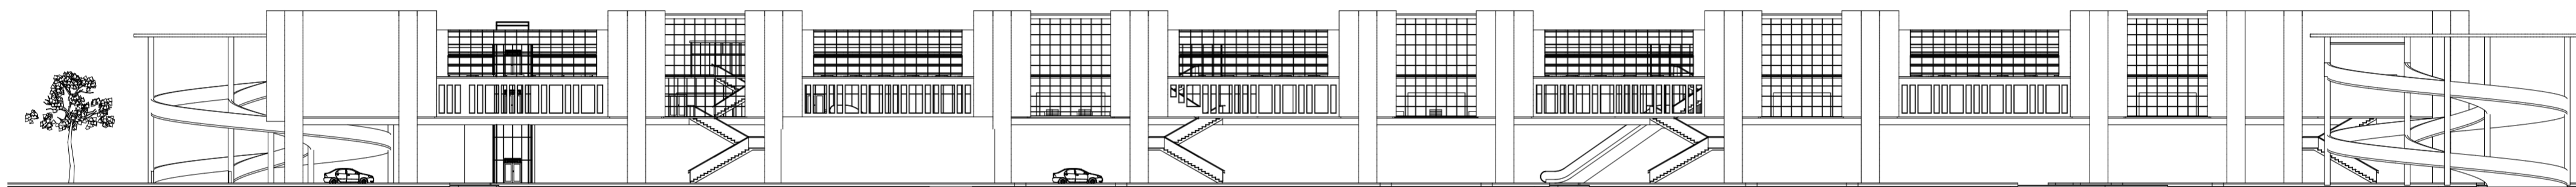

TAMPAK TIMUR

SKALA 1:400

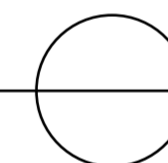

**UNIVERSITAS ISLAM
INDONESIA**
JURUSAN ARSITEKTUR
FAKULTAS TEKNIK SIPIL DAN PERANCANGAN

PROYEK AKHIR SARJANA
2018

JUDUL PROYEK :
SKYWALK PARKING AND SHOPPING TRIP
PENATAAN PARKIR DAN PEDESTRIAN PADA JALAN KALUIRANG
KM.5-6

GAMBAR :
TAMPAK TIMUR
SKALA :
1:400

NAMA :
INTAN PERMATA HATI
NIM :
14512111
DOSEN PEMBIMBING : Ir. TONY KUNTO WIBISONO, M.Sc
DOSEN PENGUJI 1 : Ir. HASTUTI SAPTORINI, MA

LEGALISASI

NOMOR LEMBAR

6


39

JUMLAH LEMBAR



TAMPAK BARAT

SKALA 1:400

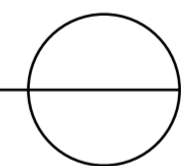

**UNIVERSITAS ISLAM
INDONESIA**
JURUSAN ARSITEKTUR
FAKULTAS TEKNIK SIPIL DAN PERANCANGAN

PROYEK AKHIR SARJANA
2018


JUDUL PROYEK :
SKYWALK PARKING AND SHOPPING TRIP
PENATAAN PARKIR DAN PEDESTRIAN PADA JALAN KALUIRANG
KM.5-6

GAMBAR :
TAMPAK BARAT
SKALA :
1:400

NAMA :
INTAN PERMATA HATI
NIM :
14512111
DOSEN PEMBIMBING : Ir. TONY KUNTO WIBISONO, M.Sc
DOSEN PENGLUJ 1 : Ir. HASTUTI SAPTORINI, MA


LEGALISASI

NOMOR LEMBAR
7
JUMLAH LEMBAR
39

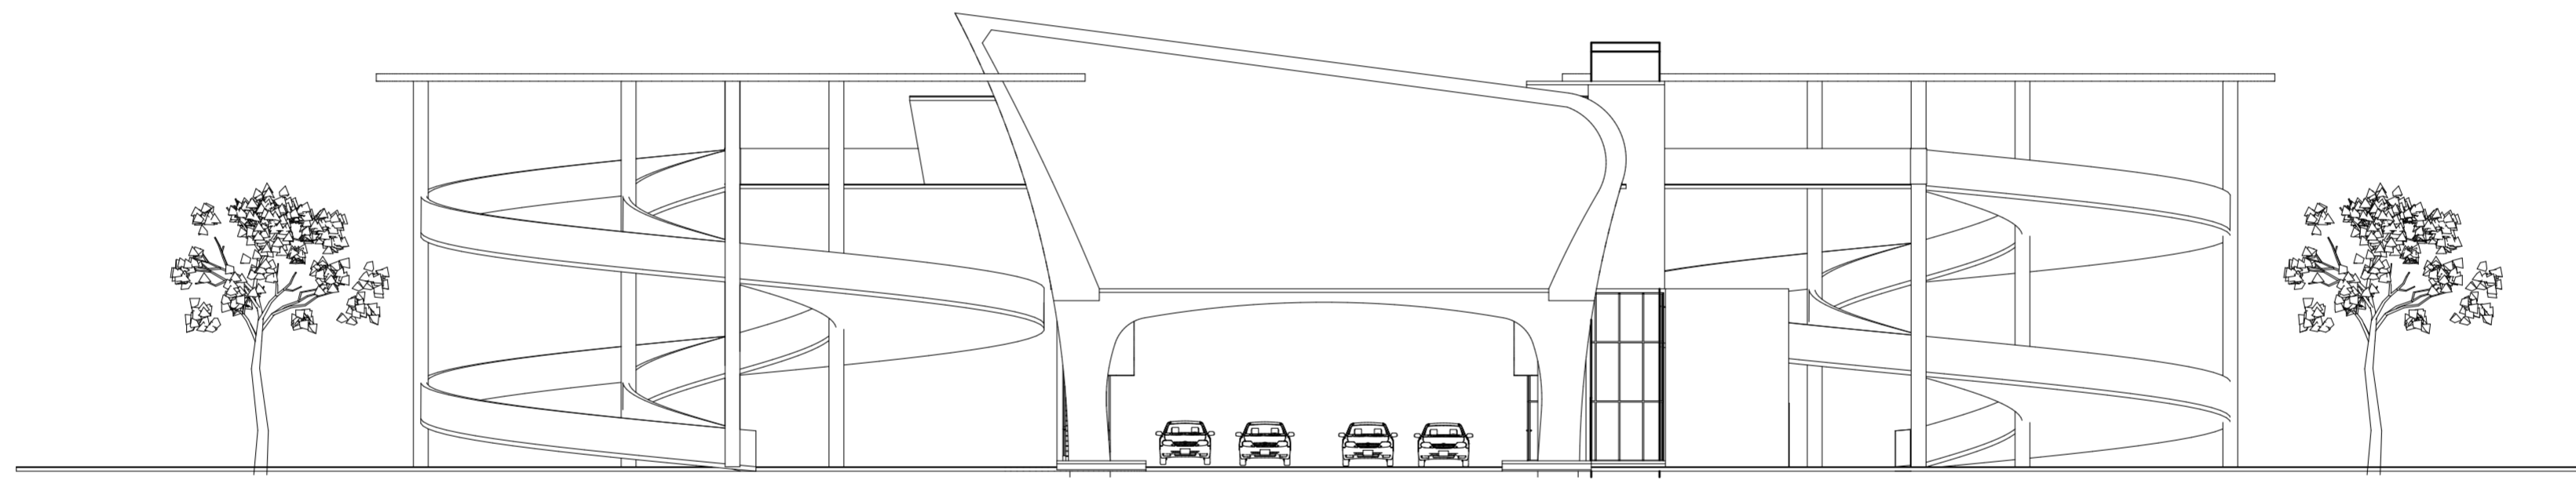

TAMPAK UTARA

SKALA 1:200

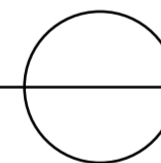

**UNIVERSITAS ISLAM
INDONESIA**
JURUSAN ARSITEKTUR
FAKULTAS TEKNIK SIPIL DAN PERANCANGAN

PROYEK AKHIR SARJANA
2018


JUDUL PROYEK :
SKYWALK PARKING AND SHOPPING TRIP
PENATAAN PARKIR DAN PEDESTRIAN PADA JALAN KALUIRANG
KM.5-6

GAMBAR :
TAMPAK UTARA
SKALA :
1:200

NAMA :
INTAN PERMATA HATI
NIM :
14512111
DOSEN PEMBIMBING : Ir. TONY KUNTO WIBISONO, M.Sc
DOSEN PENGUJI 1 : Ir. HASTUTI SAPTORINI, MA


LEGALISASI

NOMOR LEMBAR
8
39
JUMLAH LEMBAR

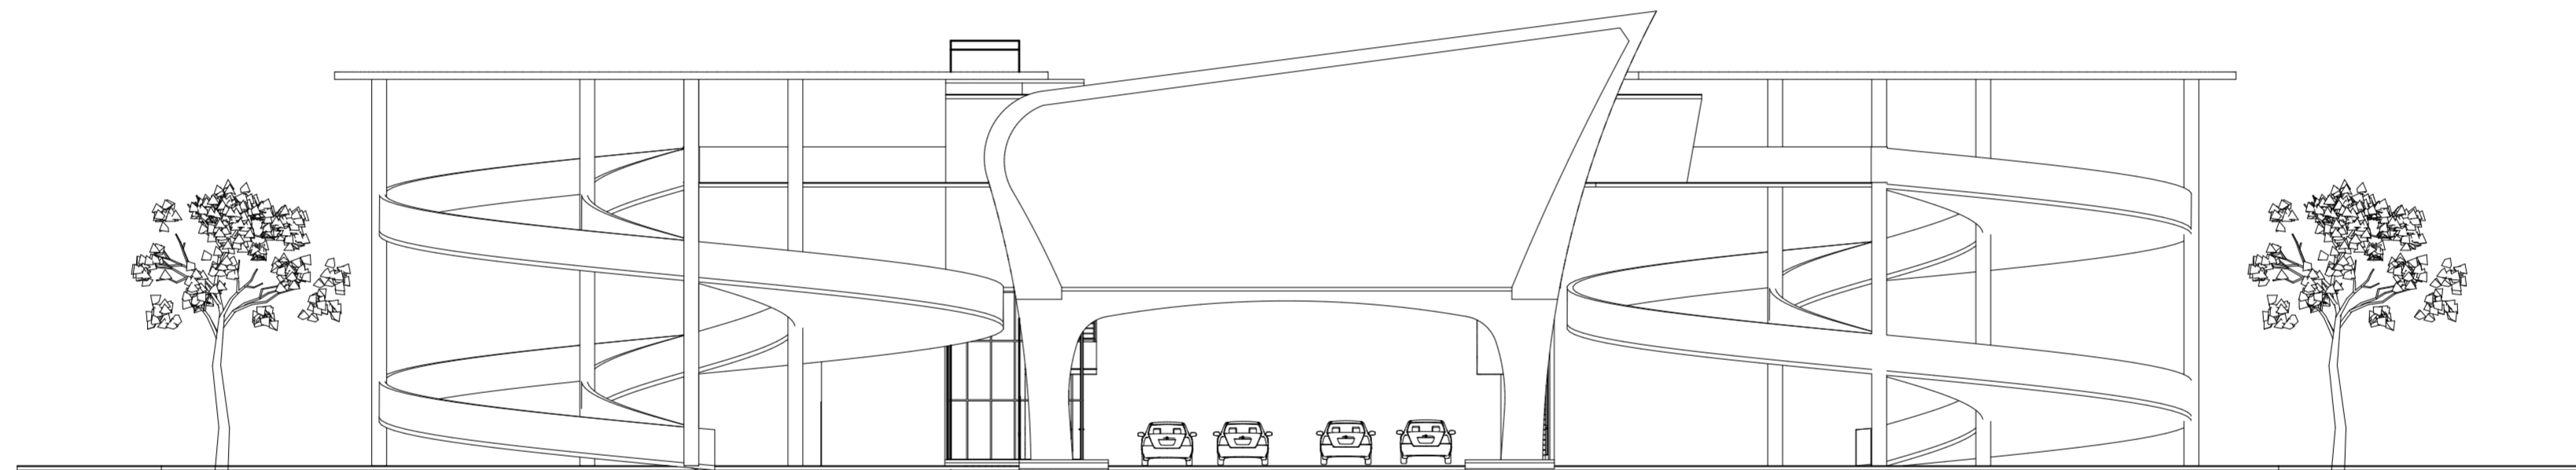

TAMPAK SELATAN

SKALA 1:200

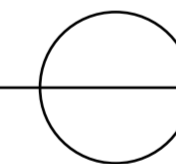

**UNIVERSITAS ISLAM
INDONESIA**
JURUSAN ARSITEKTUR
FAKULTAS TEKNIK SIPIL DAN PERANCANGAN

PROYEK AKHIR SARJANA
2018


JUDUL PROYEK :
SKYWALK PARKING AND SHOPPING TRIP
PENATAAN PARKIR DAN PEDESTRIAN PADA JALAN KALUIRANG
KM.5-6

GAMBAR :
TAMPAK SELATAN
SKALA :
1:200


NAMA :
INTAN PERMATA HATI NIM :
14512111
DOSEN PEMBIMBING : Ir. TONY KUNTO WIBISONO, M.Sc
DOSEN PENGUJI 1 : Ir. HASTUTI SAPTORINI, MA

LEGALISASI

NOMOR LEMBAR
9
JUMLAH LEMBAR
39

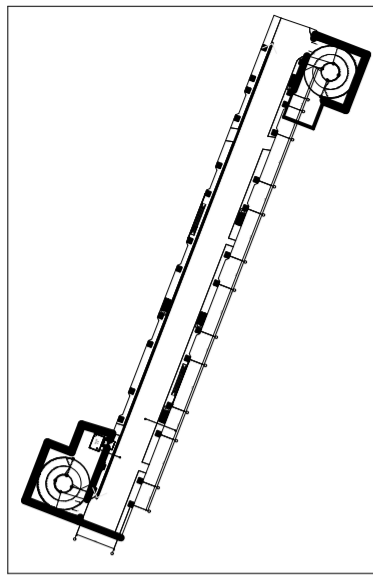


KEYPLAN

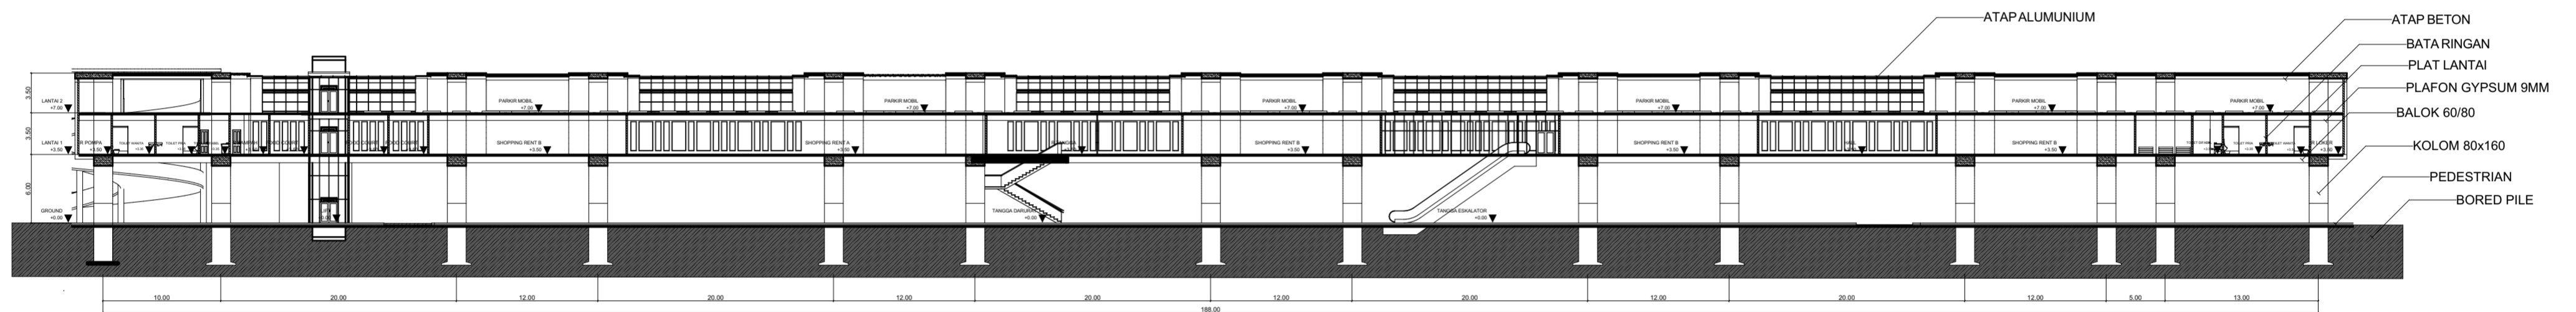

POTONGAN A-A

SKALA 1 : 4 0 0

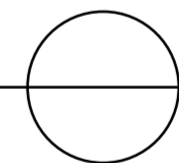

**UNIVERSITAS ISLAM
INDONESIA**
JURUSAN ARSITEKTUR
FAKULTAS TEKNIK SIPIL DAN PERANCANGAN

PROYEK AKHIR SARJANA
2018


JUDUL PROYEK :
SKYWALK PARKING AND SHOPPING TRIP
PENATAAN PARKIR DAN PEDESTRIAN PADA JALAN KALUIRANG
KM.5-6

GAMBAR :
POTONGAN A-A
SKALA :
1:400


NAMA :
INTAN PERMATA HATI
NIM :
14512111
DOSEN PEMBIMBING : Ir. TONY KUNTO WIBISONO, M.Sc
DOSEN PENGLUJUS : Ir. HASTUTI SAPTORINI, MA

LEGALISASI

NOMOR LEMBAR
10
JUMLAH LEMBAR
39

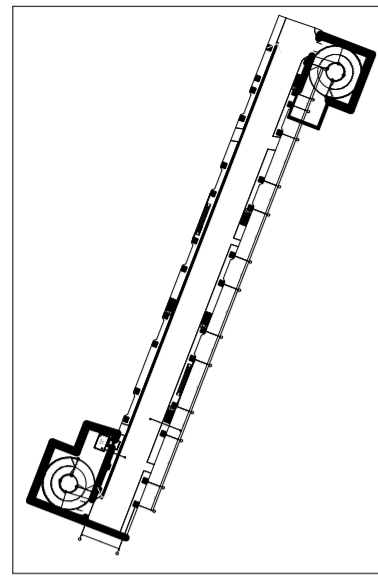



KEYPLAN

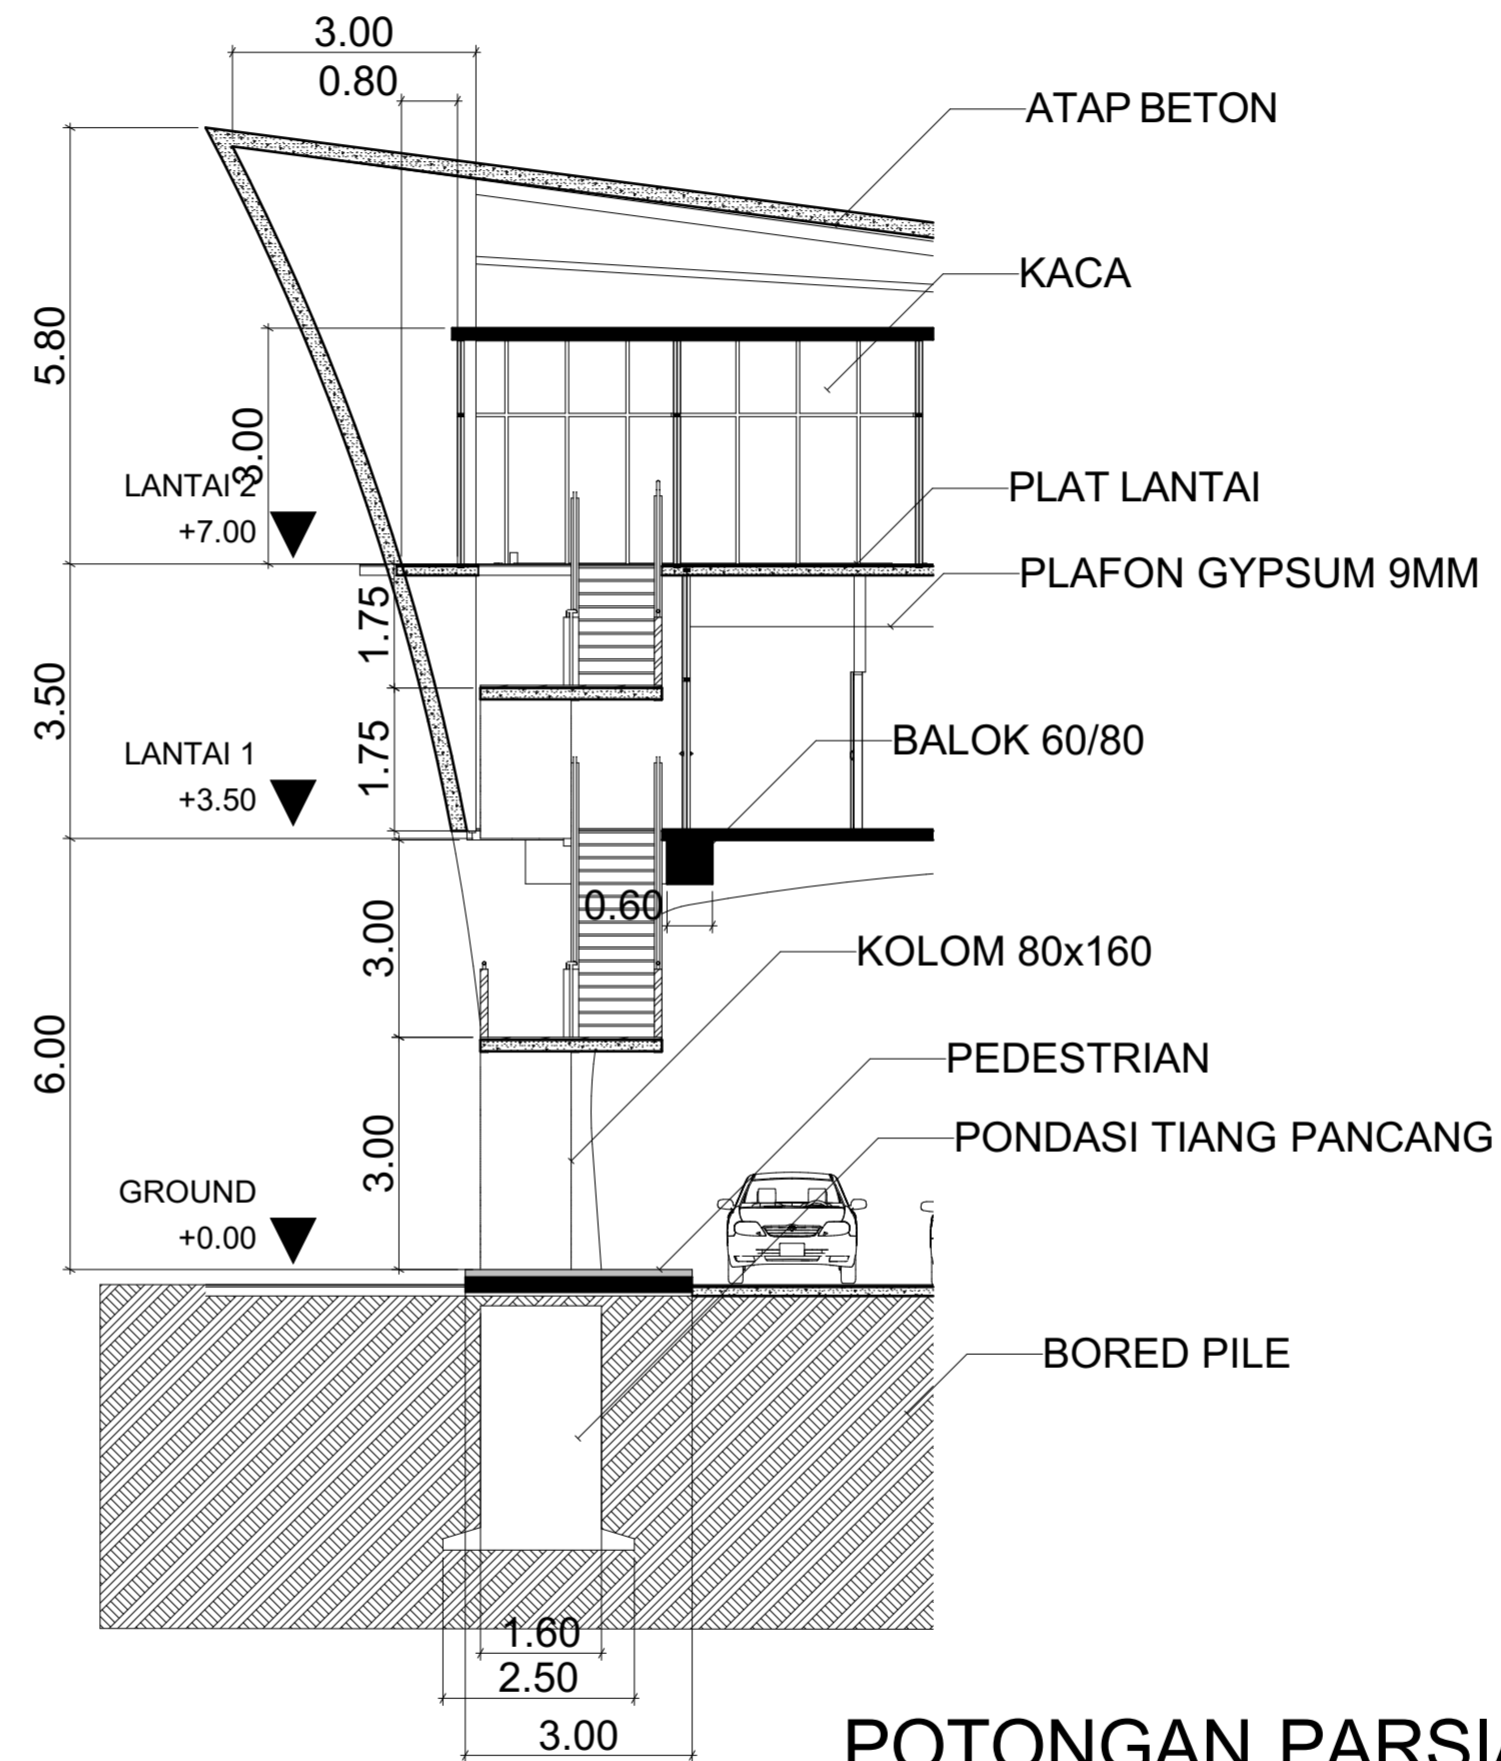


POTONGAN PARSIAL 1

SKALA 1:100

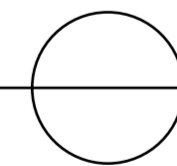

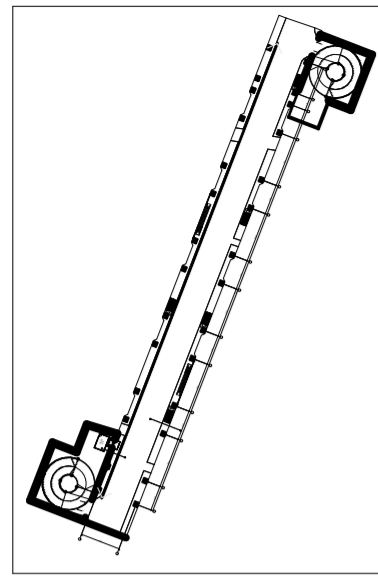



KEYPLAN

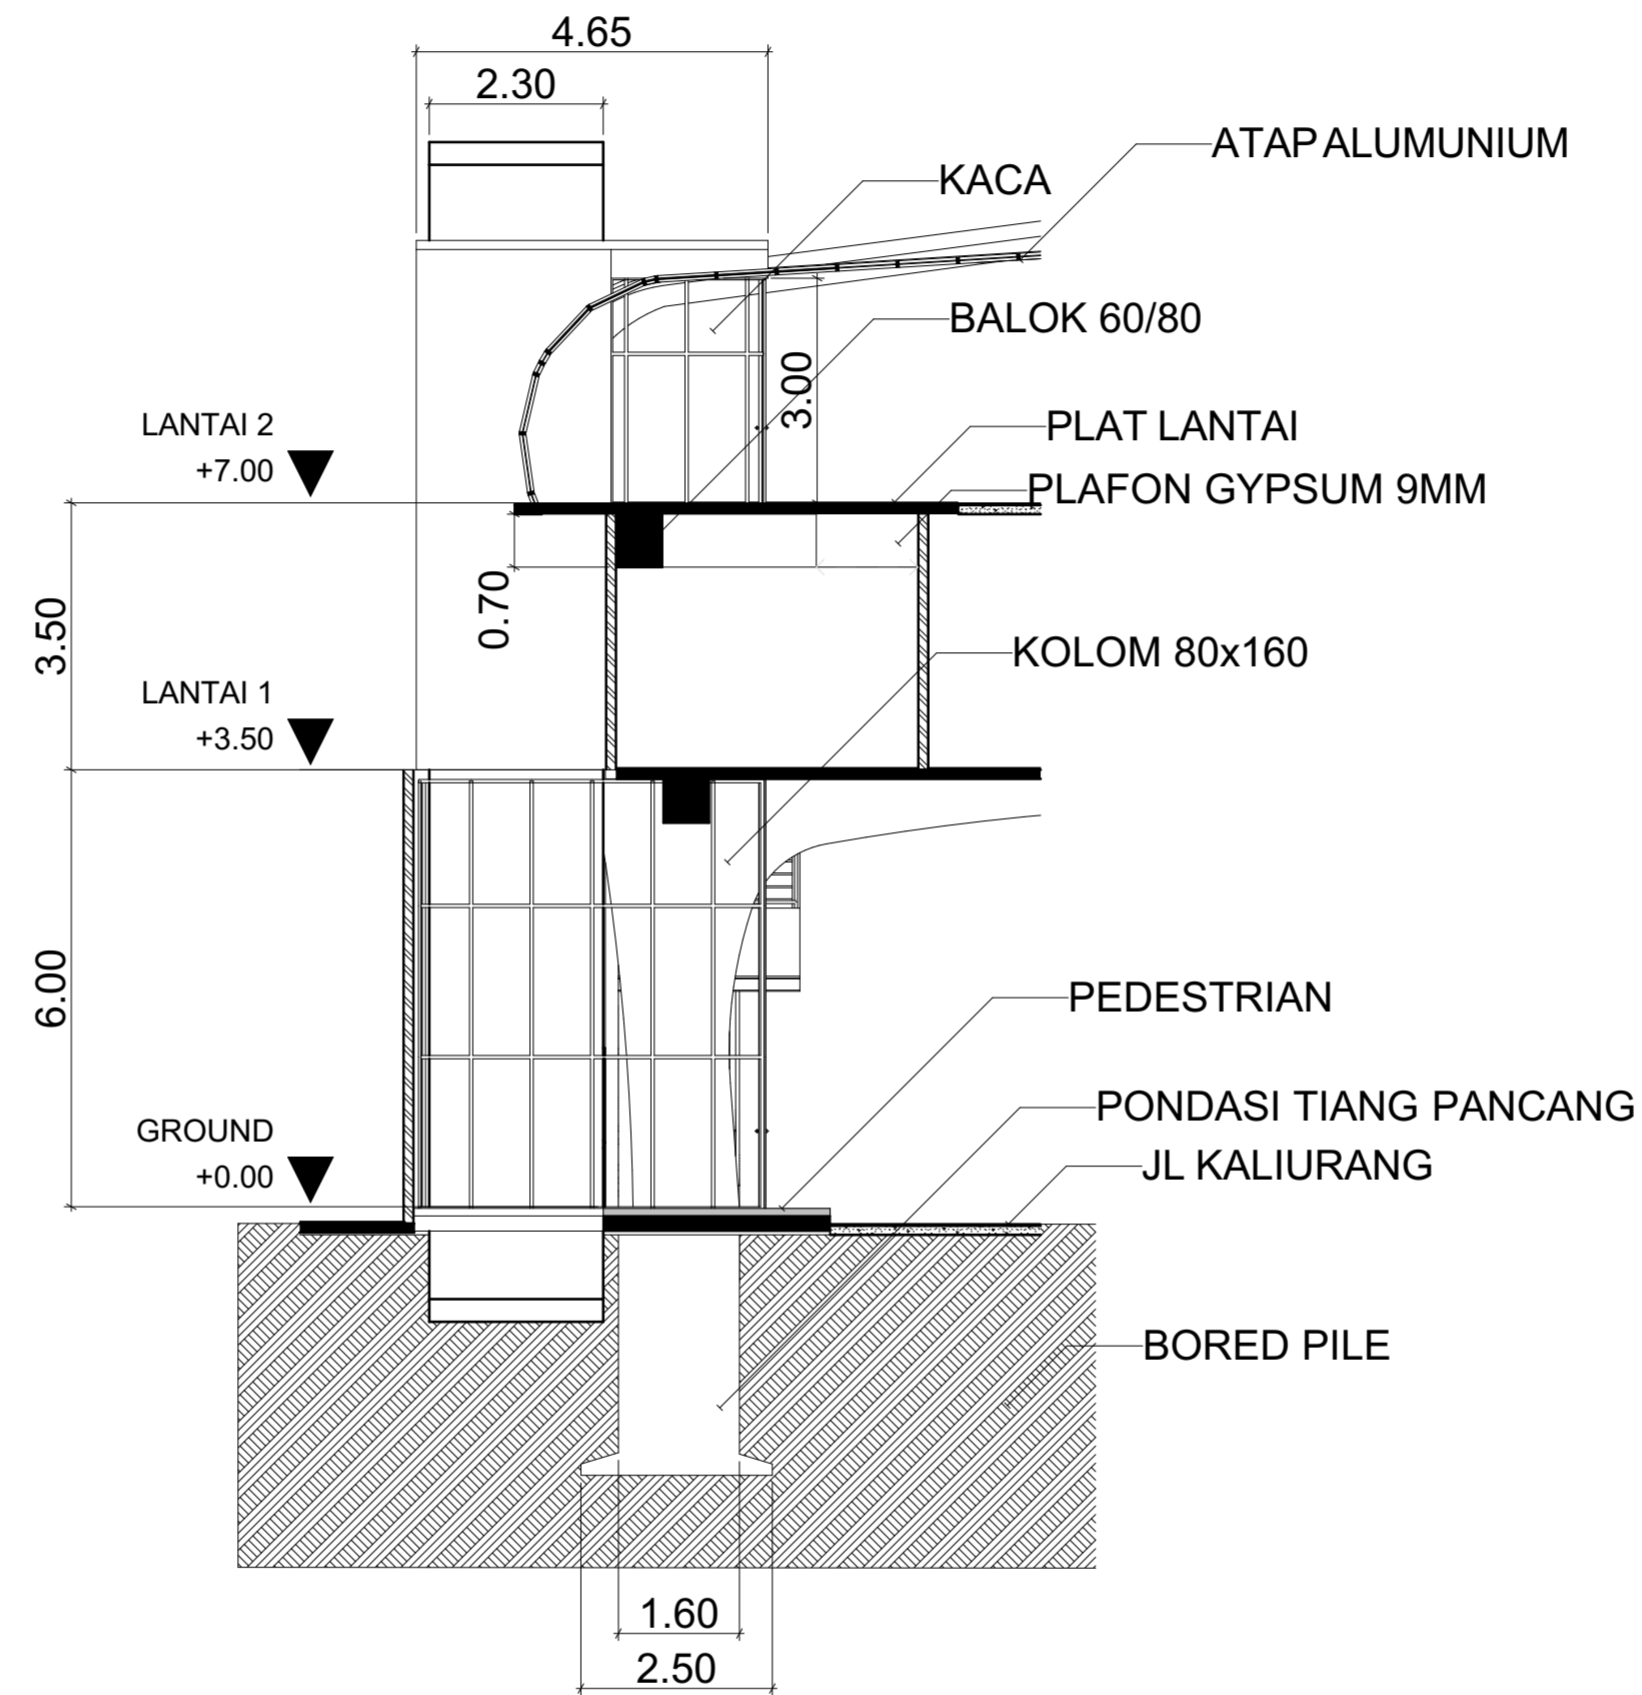


POTONGAN PARSIALL 2

SKALA 1:100

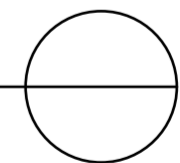

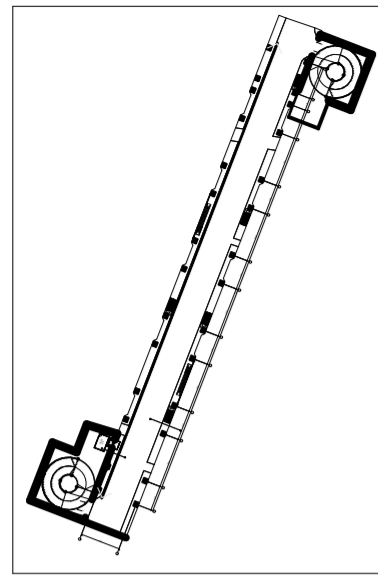


KEYPLAN

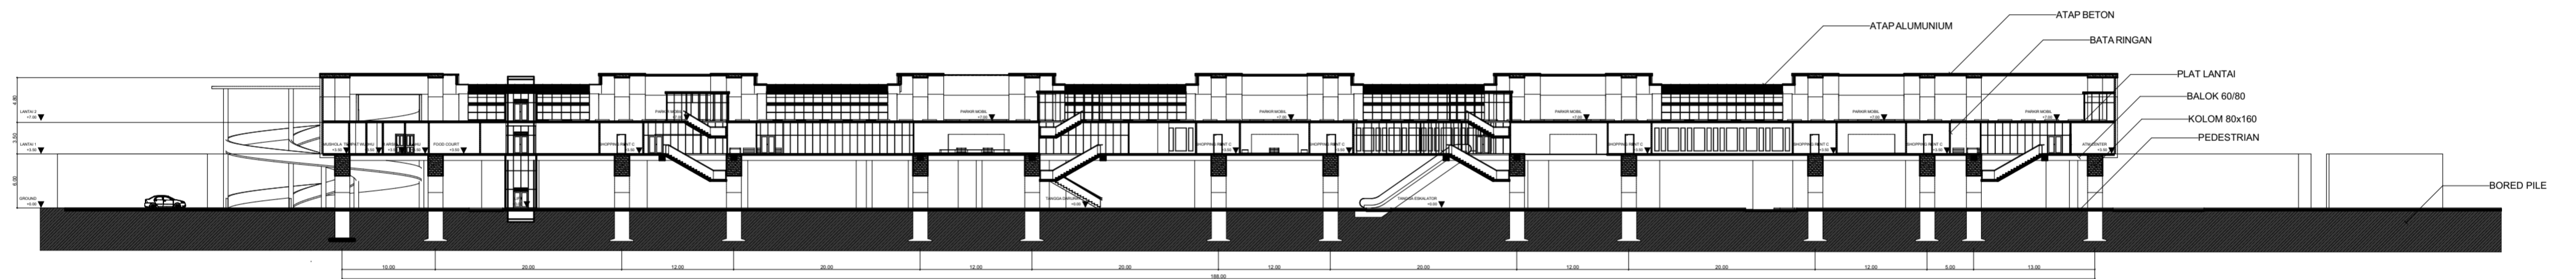

POTONGAN KAWASAN 1

SKALA 1:500

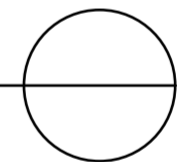

**UNIVERSITAS ISLAM
INDONESIA**
JURUSAN ARSITEKTUR
FAKULTAS TEKNIK SIPIL DAN PERANCANGAN

PROYEK AKHIR SARJANA
2018


JUDUL PROYEK :
SKYWALK PARKING AND SHOPPING TRIP
PENATAAN PARKIR DAN PEDESTRIAN PADA JALAN KALUIRANG
KM.5-6

GAMBAR :
POTONGAN KAWASAN 1
SKALA :
1:500


NAMA :
INTAN PERMATA HATI
NIM :
14512111
DOSEN PEMBIMBING : Ir. TONY KUNTO WIBISONO, M.Sc
DOSEN PENGUJI 1 : Ir. HASTUTI SAPTORINI, MA

LEGALISASI

NOMOR LEMBAR
13
JUMLAH LEMBAR
39

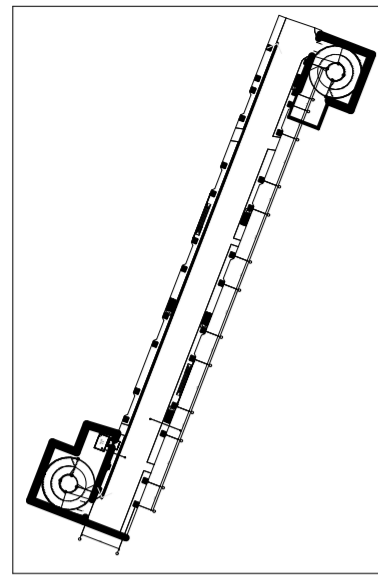


KEYPLAN

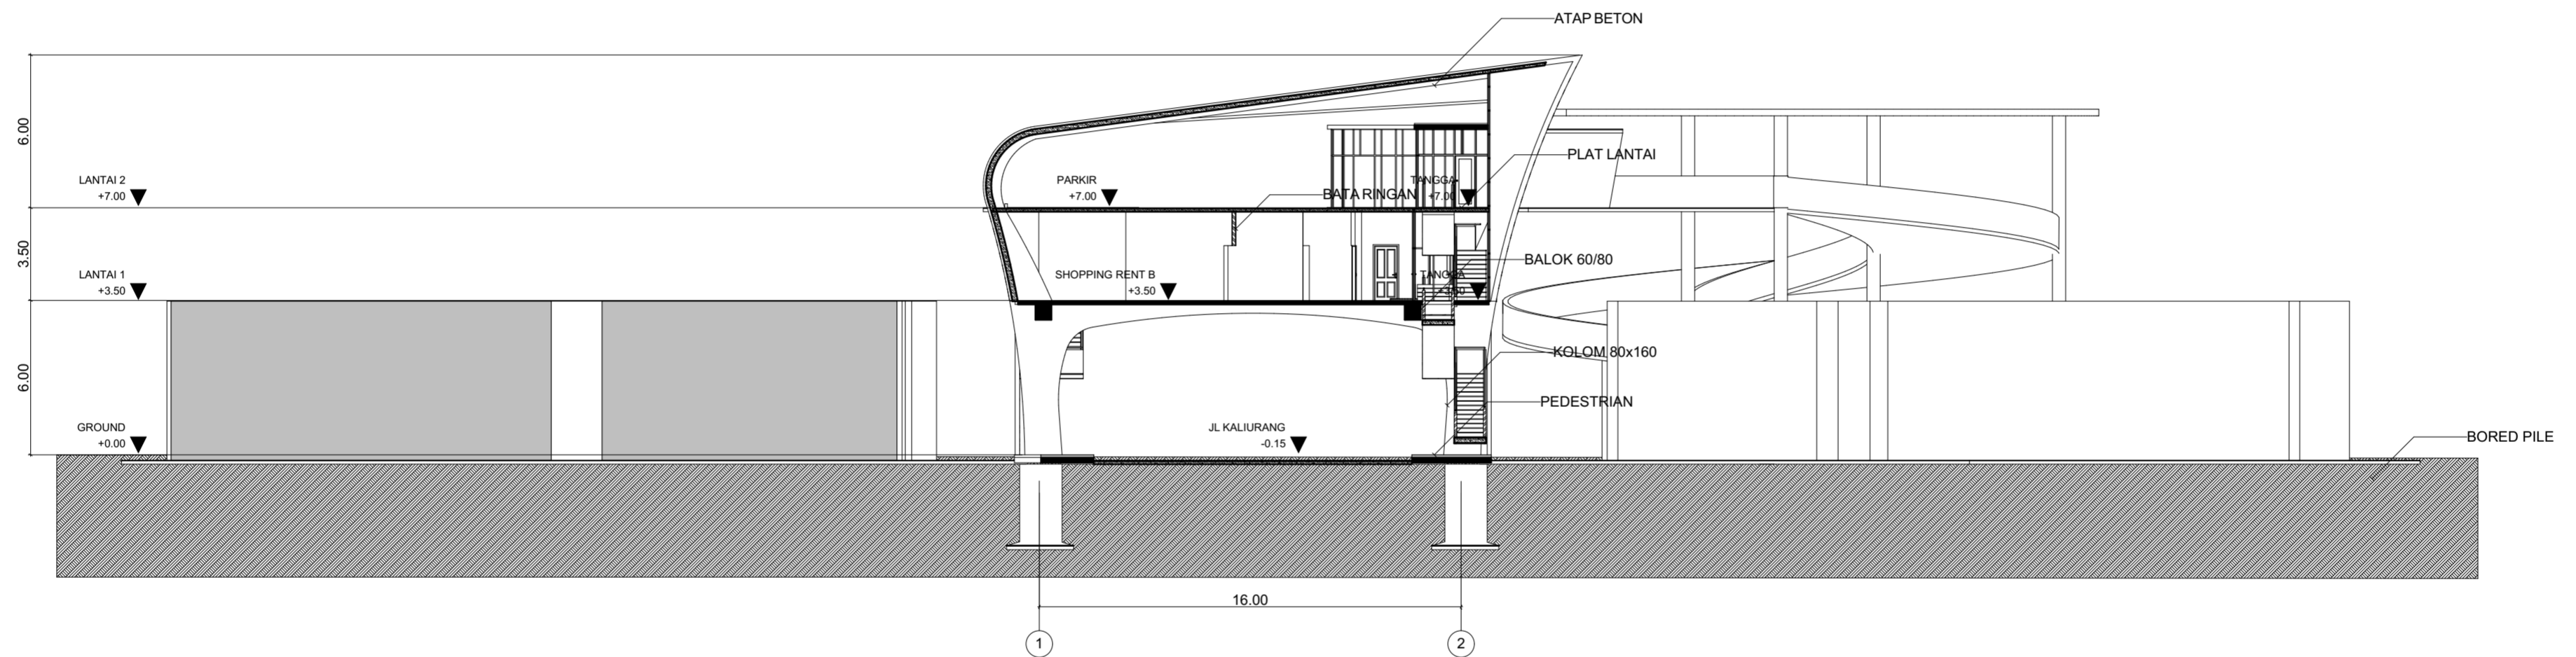

POTONGAN KAWASAN 2

SKALA 1:200

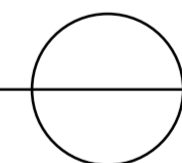

**UNIVERSITAS ISLAM
INDONESIA**
JURUSAN ARSITEKTUR
FAKULTAS TEKNIK SIPIL DAN PERANCANGAN

PROYEK AKHIR SARJANA
2018


JUDUL PROYEK :
SKYWALK PARKING AND SHOPPING TRIP
PENATAAN PARKIR DAN PEDESTRIAN PADA JALAN KALIURANG
KM.5-6

GAMBAR :
POTONGAN KAWASAN 2
SKALA :
1:200

NAMA :
INTAN PERMATA HATI
NIM :
14512111
DOSEN PEMBIMBING : Ir. TONY KUNTO WIBISONO, M.Sc
DOSEN PENGUJI 1 : Ir. HASTUTI SAPTORINI, MA


LEGALISASI

NOMOR LEMBAR
14
JUMLAH LEMBAR
39

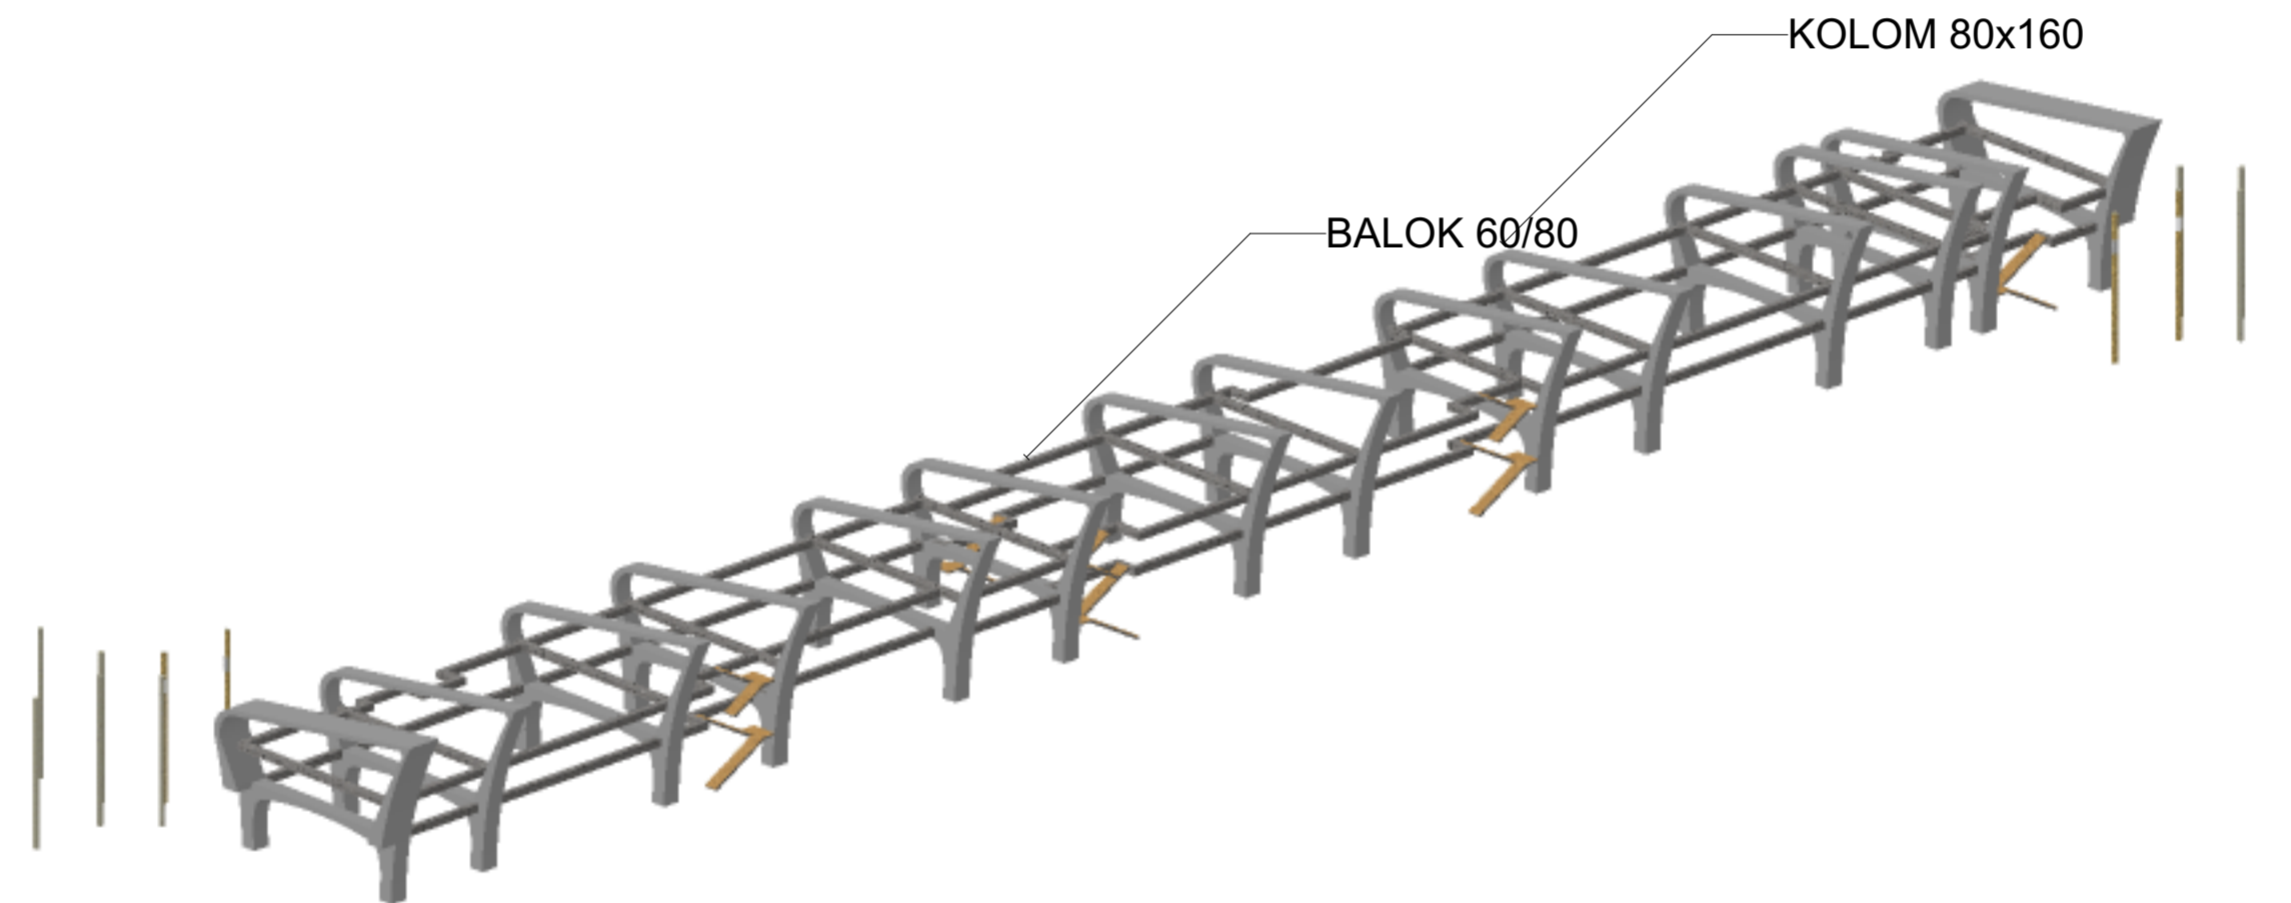

SKEMA STRUKTUR

SKALA 1:100

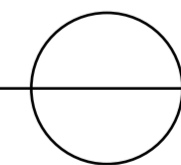

**UNIVERSITAS ISLAM
INDONESIA**
JURUSAN ARSITEKTUR
FAKULTAS TEKNIK SIPIL DAN PERANCANGAN

PROYEK AKHIR SARJANA
2018

JUDUL PROYEK :
SKYWALK PARKING AND SHOPPING TRIP
PENATAAN PARKIR DAN PEDESTRIAN PADA JALAN KALUIRANG
KM.5-6

GAMBAR :
SKEMA STRUKTUR
SKALA :
1:100

NAMA :
INTAN PERMATA HATI
NIM :
14512111
DOSEN PEMBIMBING : Ir. TONY KUNTO WIBISONO, M.Sc
DOSEN PENGUJI 1 : Ir. HASTUTI SAPTORINI, MA


LEGALISASI

NOMOR LEMBAR
15
JUMLAH LEMBAR
39

LEGENDA



SAMBUNGAN DARI PDAM
AIR BERSIH

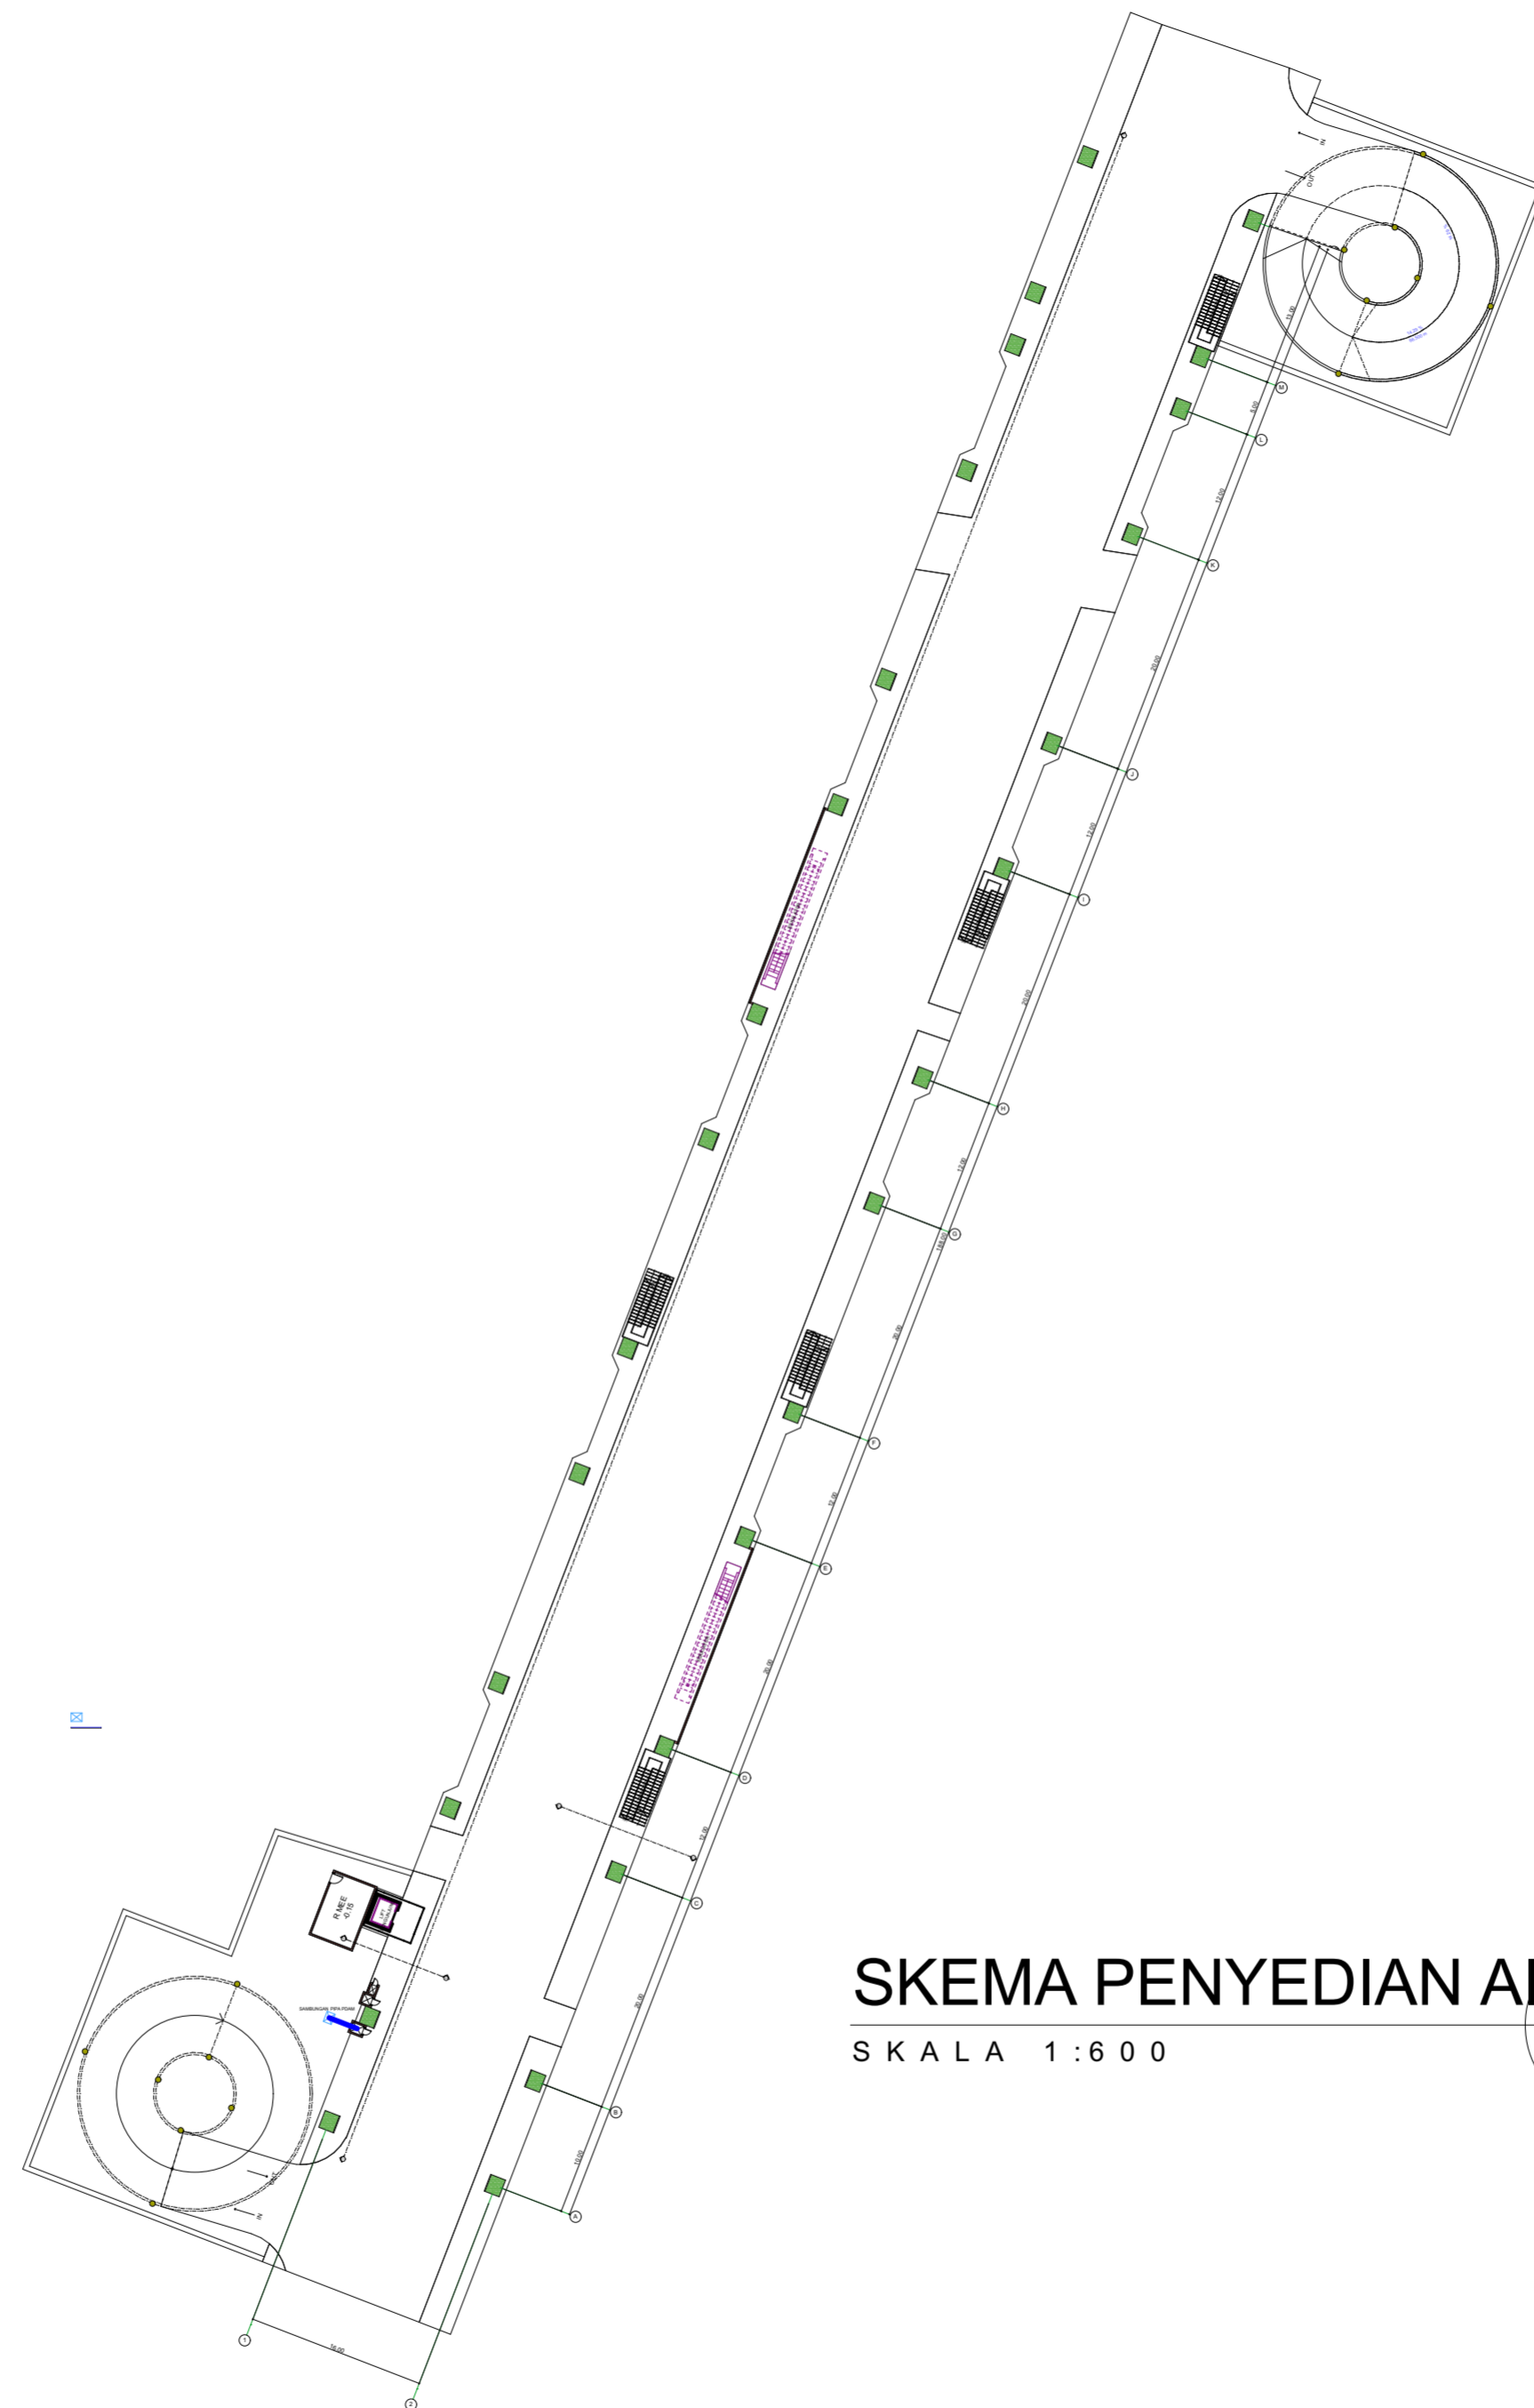

SKEMA PENYEDIAN AIR BERSIH LANTAI GROUND

SKALA 1 : 6 0 0



**UNIVERSITAS ISLAM
INDONESIA**
JURUSAN ARSITEKTUR
FAKULTAS TEKNIK SIPIL DAN PERANCANGAN

PROYEK AKHIR SARJANA
2018

JUDUL PROYEK :
SKYWALK PARKING AND SHOPPING TRIP
PENATAAN PARKIR DAN PEDESTRIAN PADA JALAN KALUIRANG
KM.5-6

GAMBAR :
SKEMA PENYEDIAN AIR BERSIH
LANTAI GROUND
SKALA :
1:600

NAMA :
INTAN PERMATA HATI NIM :
14512111
DOSEN PEMBIMBING : Ir. TONY KUNTO WIBISONO, M.Sc
DOSEN PENGUJI 1 : Ir. HASTUTI SAPTORINI, MA

LEGALISASI

NOMOR LEMBAR

16


39

JUMLAH LEMBAR

LEGENDA



SAMBUNGAN DARI PDAM
AIR BERSIH

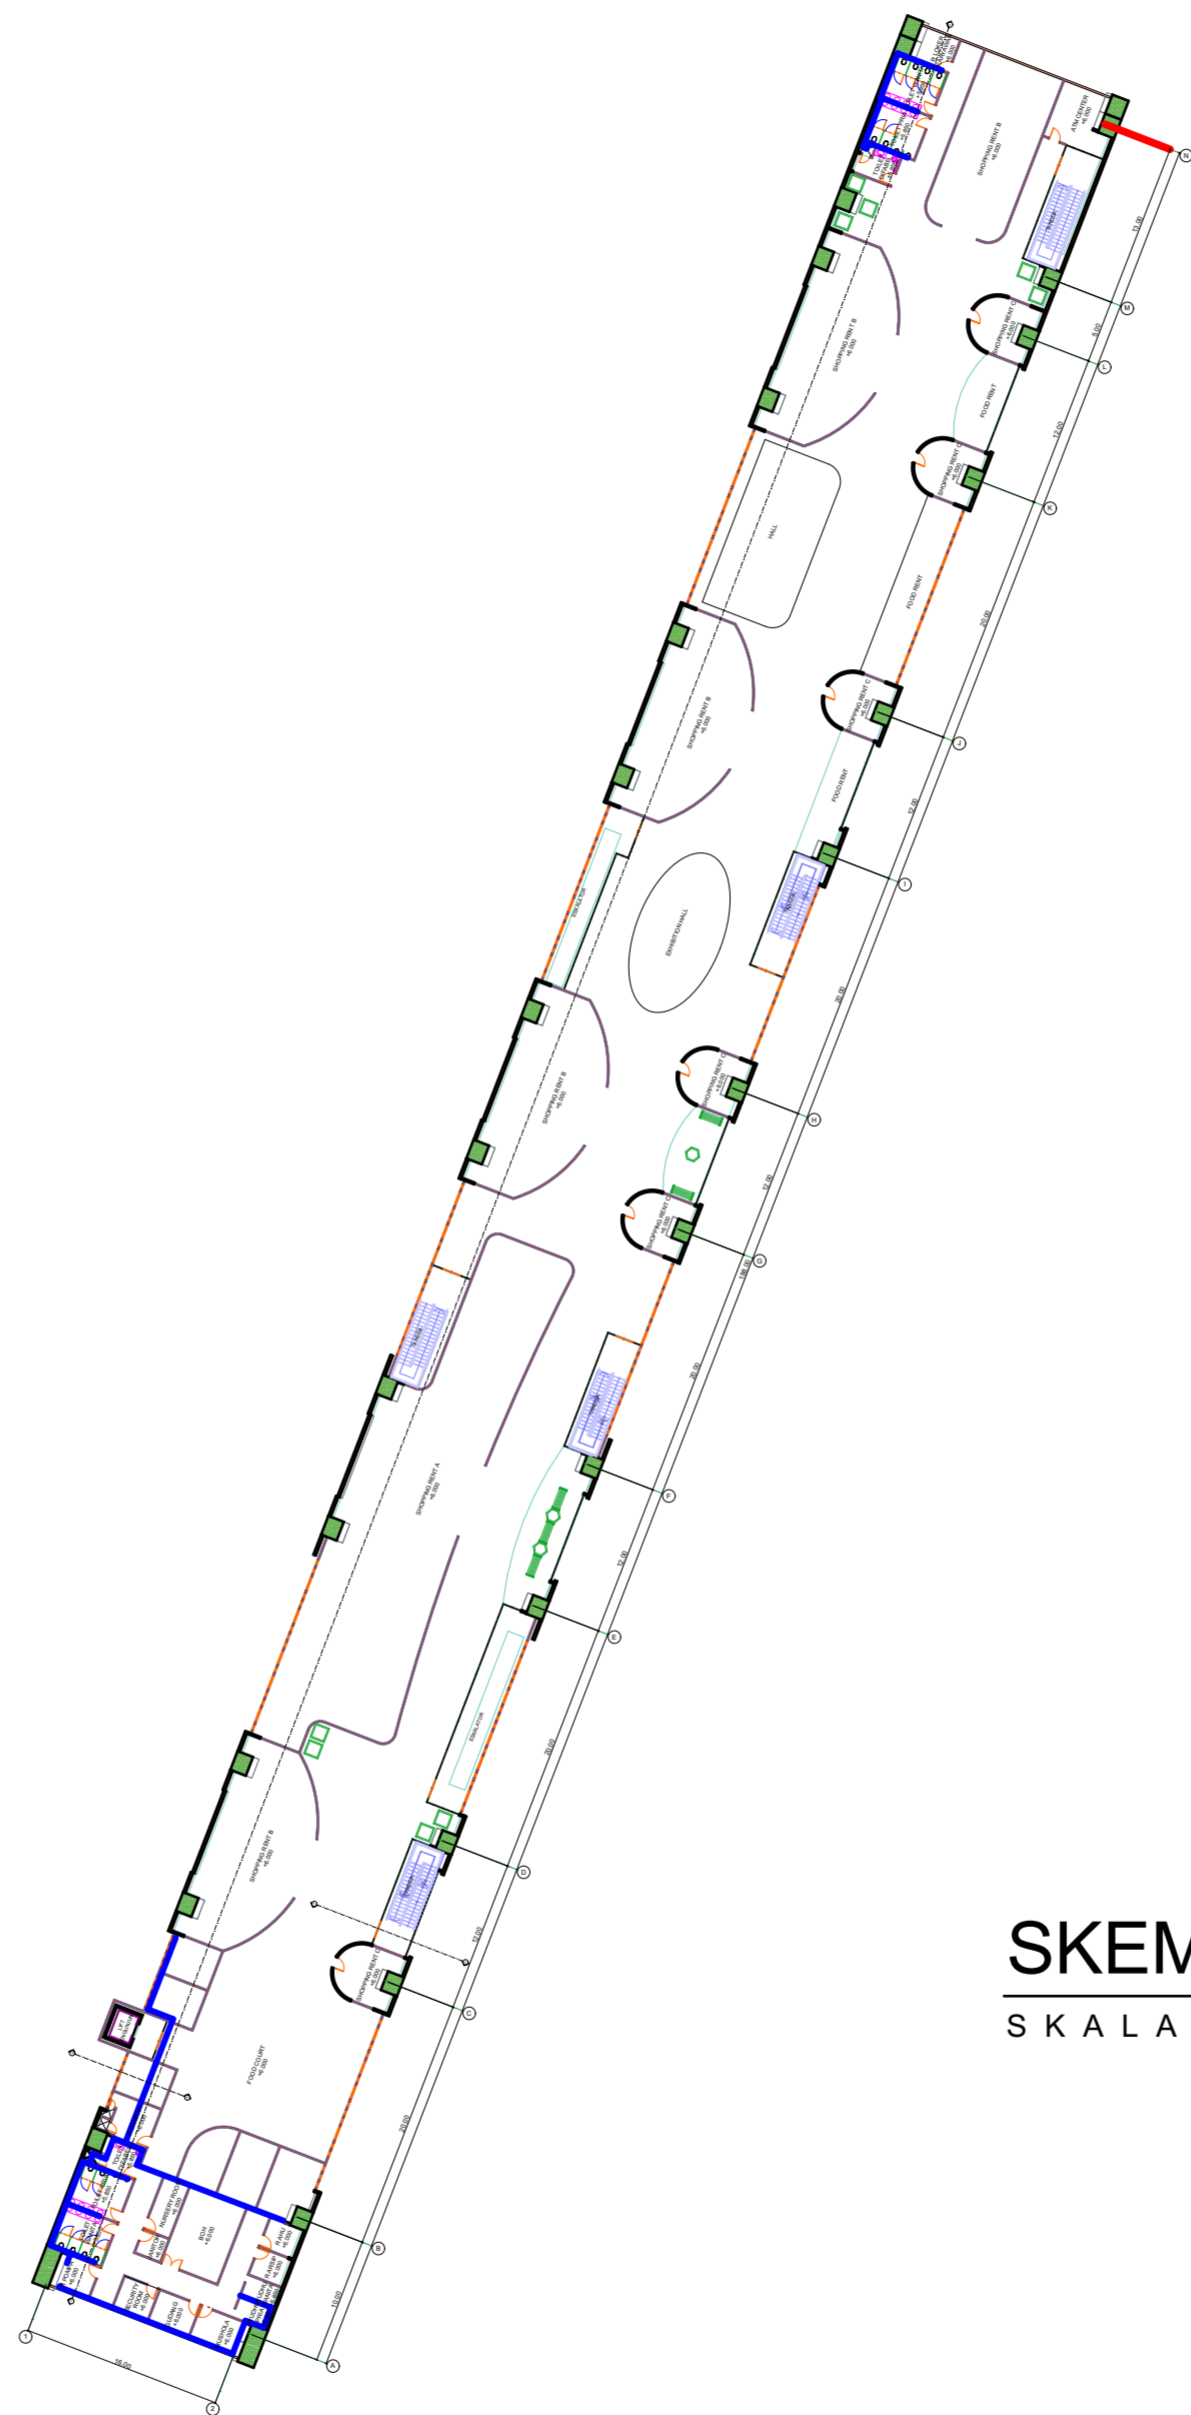

SKEMA PENYEDIAAN AIR BERSIH LANTAI 1

SKALA 1:600



UNIVERSITAS ISLAM INDONESIA
JURUSAN ARSITEKTUR
FAKULTAS TEKNIK SIPIL DAN PERANCANGAN

PROYEK AKHIR SARJANA
2018

JUDUL PROYEK :
SKYWALK PARKING AND SHOPPING TRIP
PENATAAN PARKIR DAN PEDESTRIAN PADA JALAN KALUIRANG
KM.5-6

GAMBAR :
SKEMA PENYEDIAAN AIR BERSIH
LANTAI 1
SKALA :
1:600

NAMA :
INTAN PERMATA HATI
NIM :
14512111
DOSEN PEMBIMBING : Ir. TONY KUNTO WIBISONO, M.Sc
DOSEN PENGUJI 1 : Ir. HASTUTI SAPTORINI, MA

LEGALISASI

NOMOR LEMBAR
17
JUMLAH LEMBAR
39

LEGENDA



RUANG MEE



LAJUR ENERGI



N




SKEMA PENYEDIAAN ENERGI GROUND

SKALA 1:600



LEGENDA

- RUANG MEE
- LAJUR ENERGI

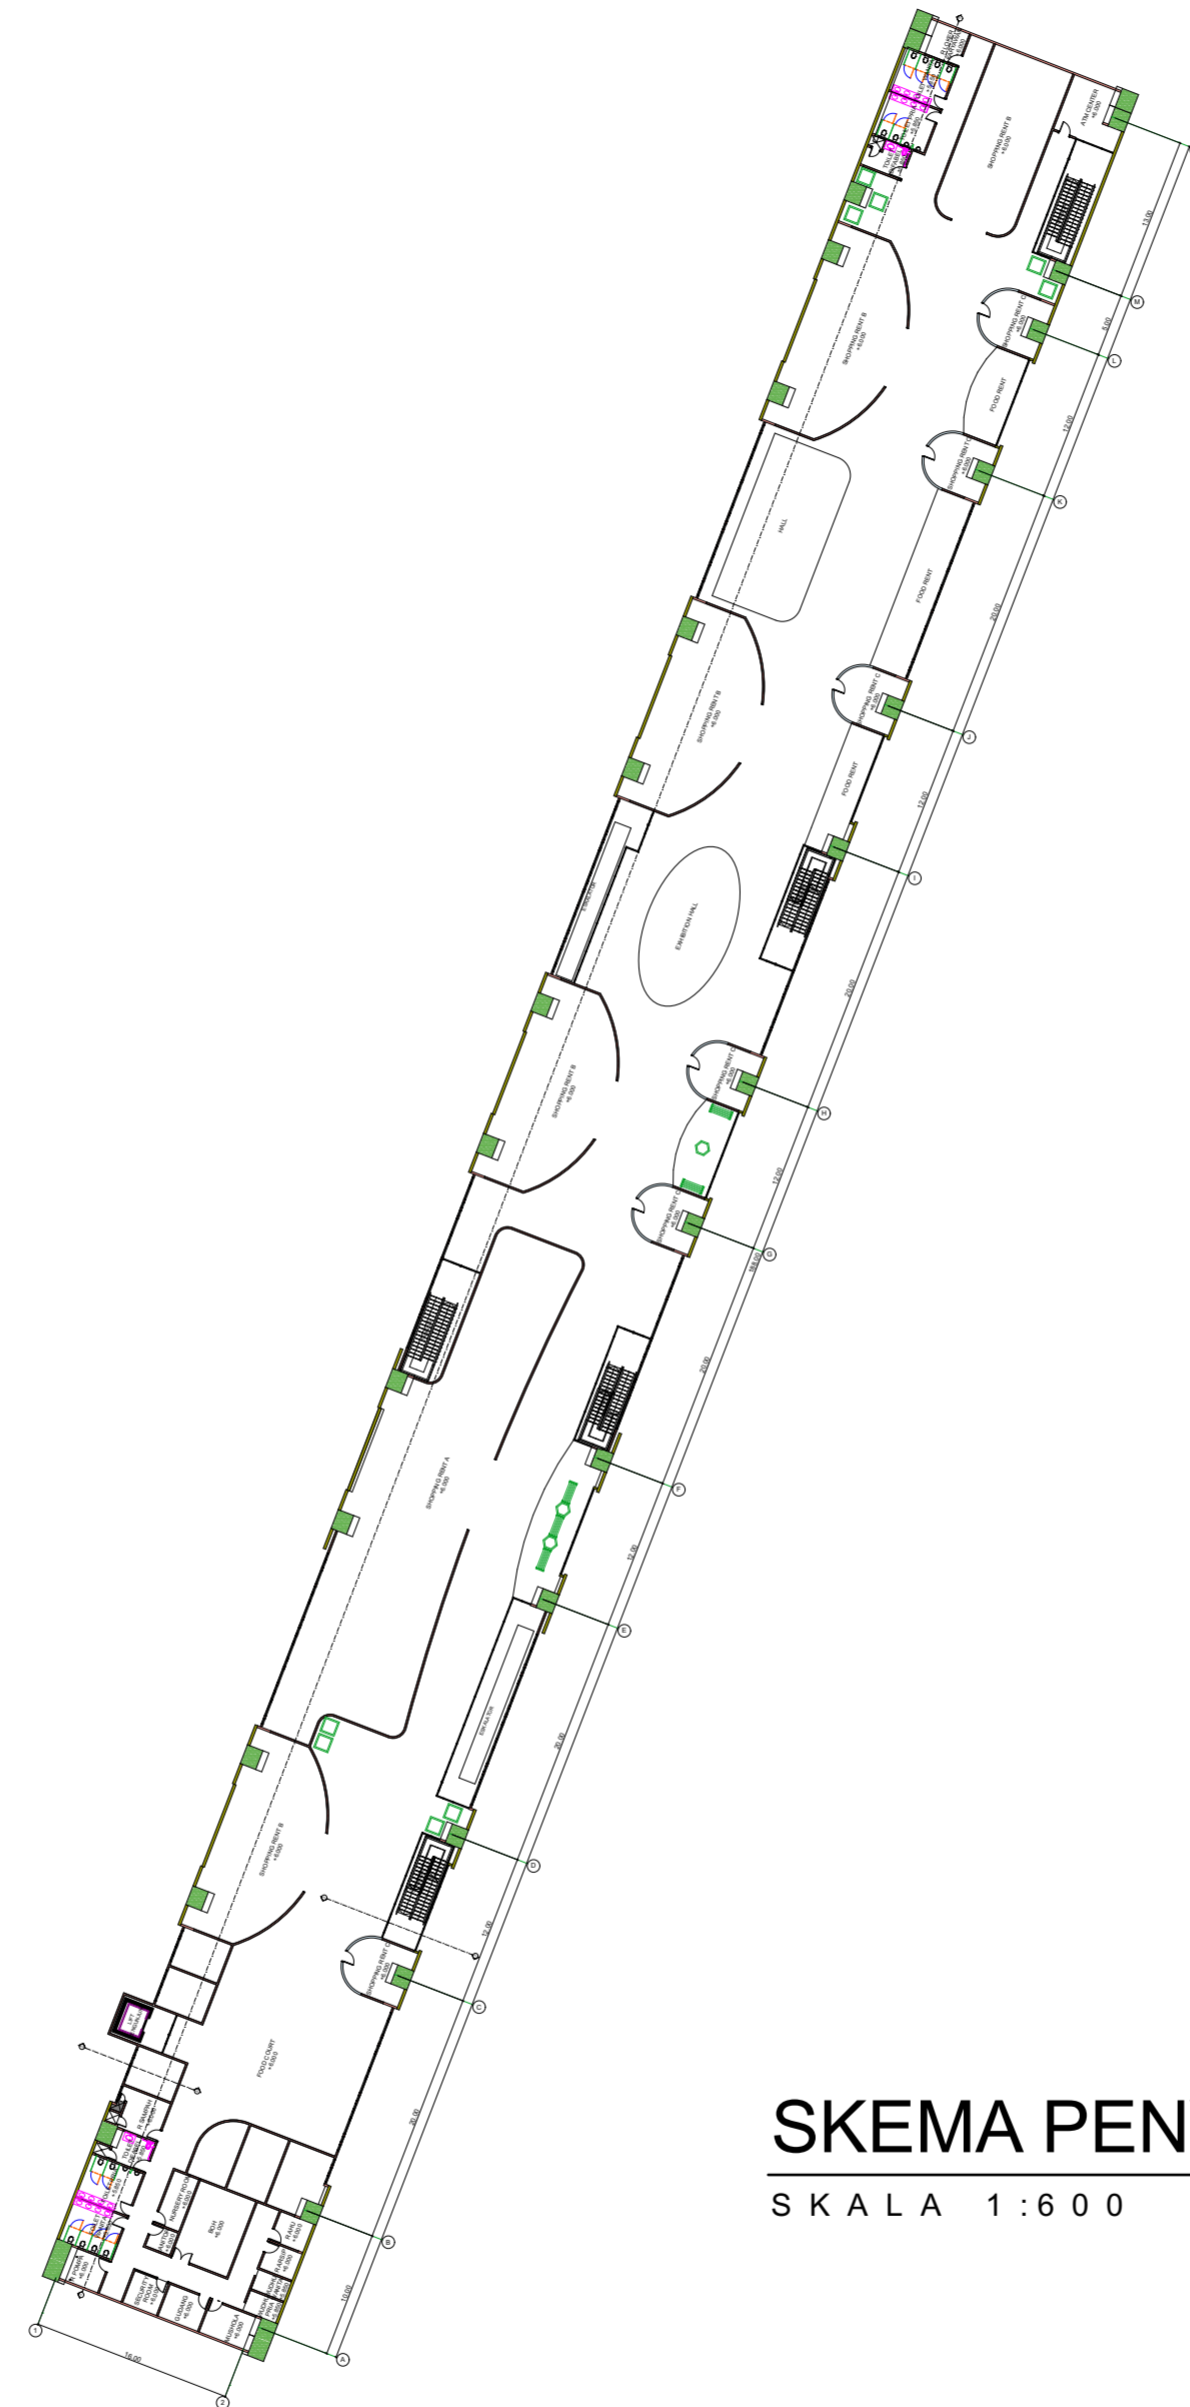




SKEMA PENYEDIAAN ENERGI LANTAI 1

SKALA 1:600



LEGENDA

-  RUANG MEE
-  LAJUR ENERGI

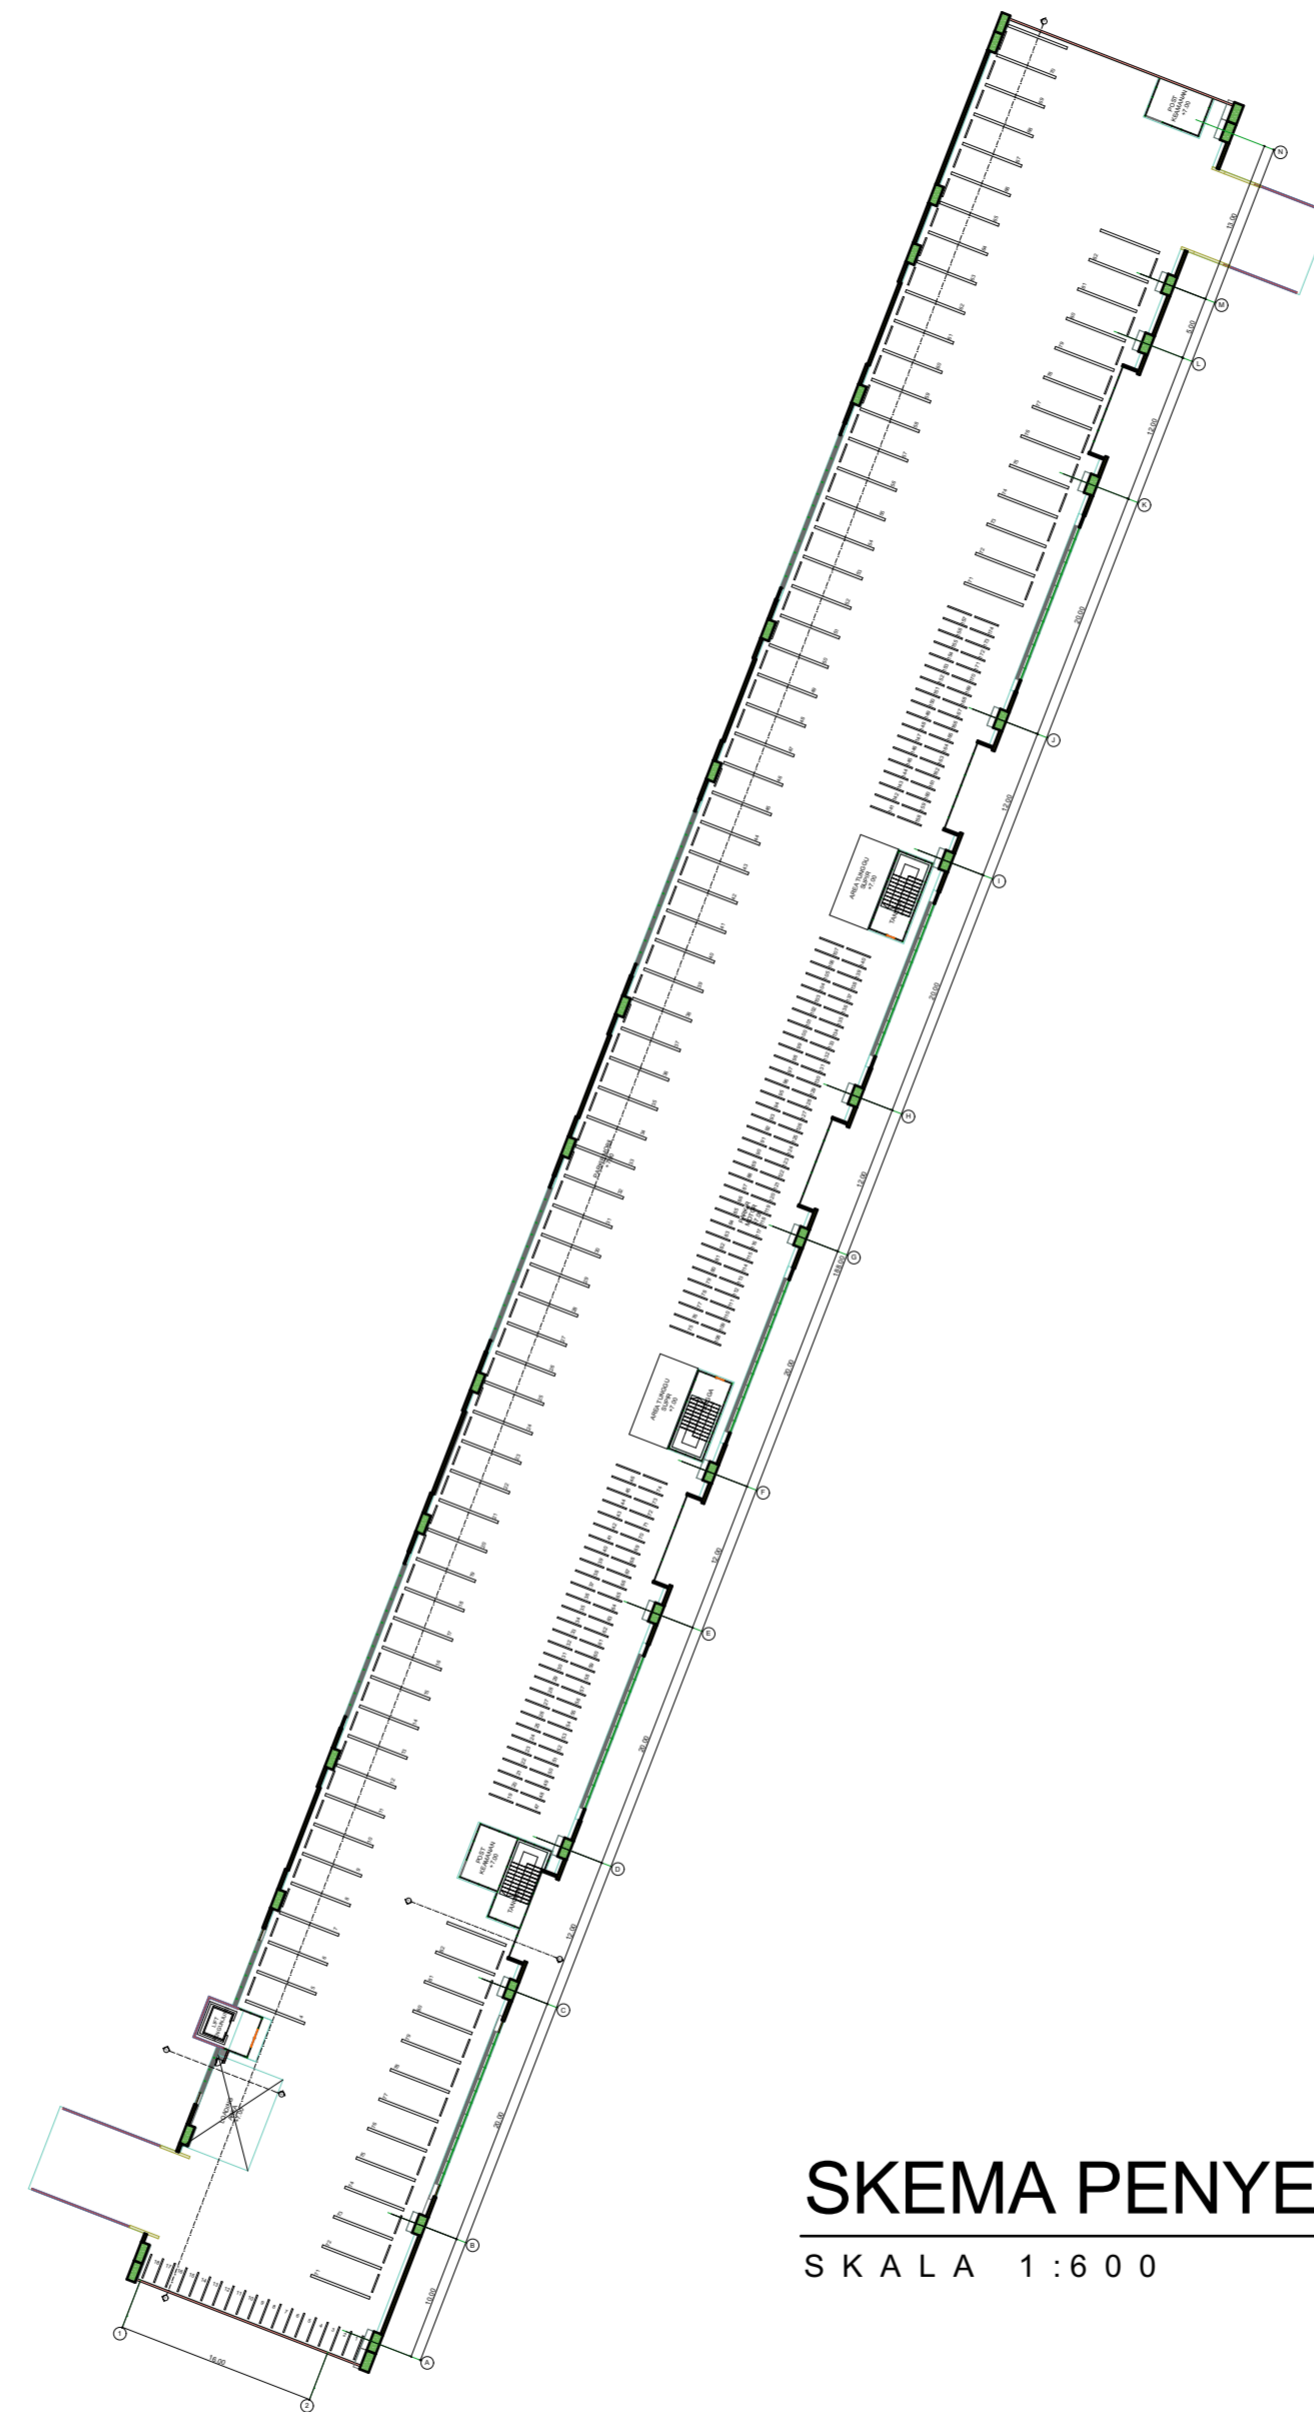

SKEMA PENYEDIAAN ENERGI LT 2

SKALA 1:600



**UNIVERSITAS ISLAM
INDONESIA**
JURUSAN ARSITEKTUR
FAKULTAS TEKNIK SIPIL DAN PERANCANGAN

PROYEK AKHIR SARJANA
2018

JUDUL PROYEK :
SKYWALK PARKING AND SHOPPING TRIP
PENATAAN PARKIR DAN PEDESTRIAN PADA JALAN KALUIRANG
KM.5-6





GAMBAR :
SKEMA PENYEDIAAN ENERGI
LANTAI 2
SKALA :
1:600

NAMA :
INTAN PERMATA HATI NIM :
14512111
DOSEN PEMBIMBING : Ir. TONY KUNTO WIBISONO, M.Sc
DOSEN PENGUJI 1 : Ir. HASTUTI SAPTORINI, MA

LEGALISASI

NOMOR LEMBAR
20
JUMLAH LEMBAR
39

LEGENDA

-  AREA PENGOLAAN LIMBAH
-  PIPA AIR BEKAS
-  GATE KOTOR
-  BAK KONTROL







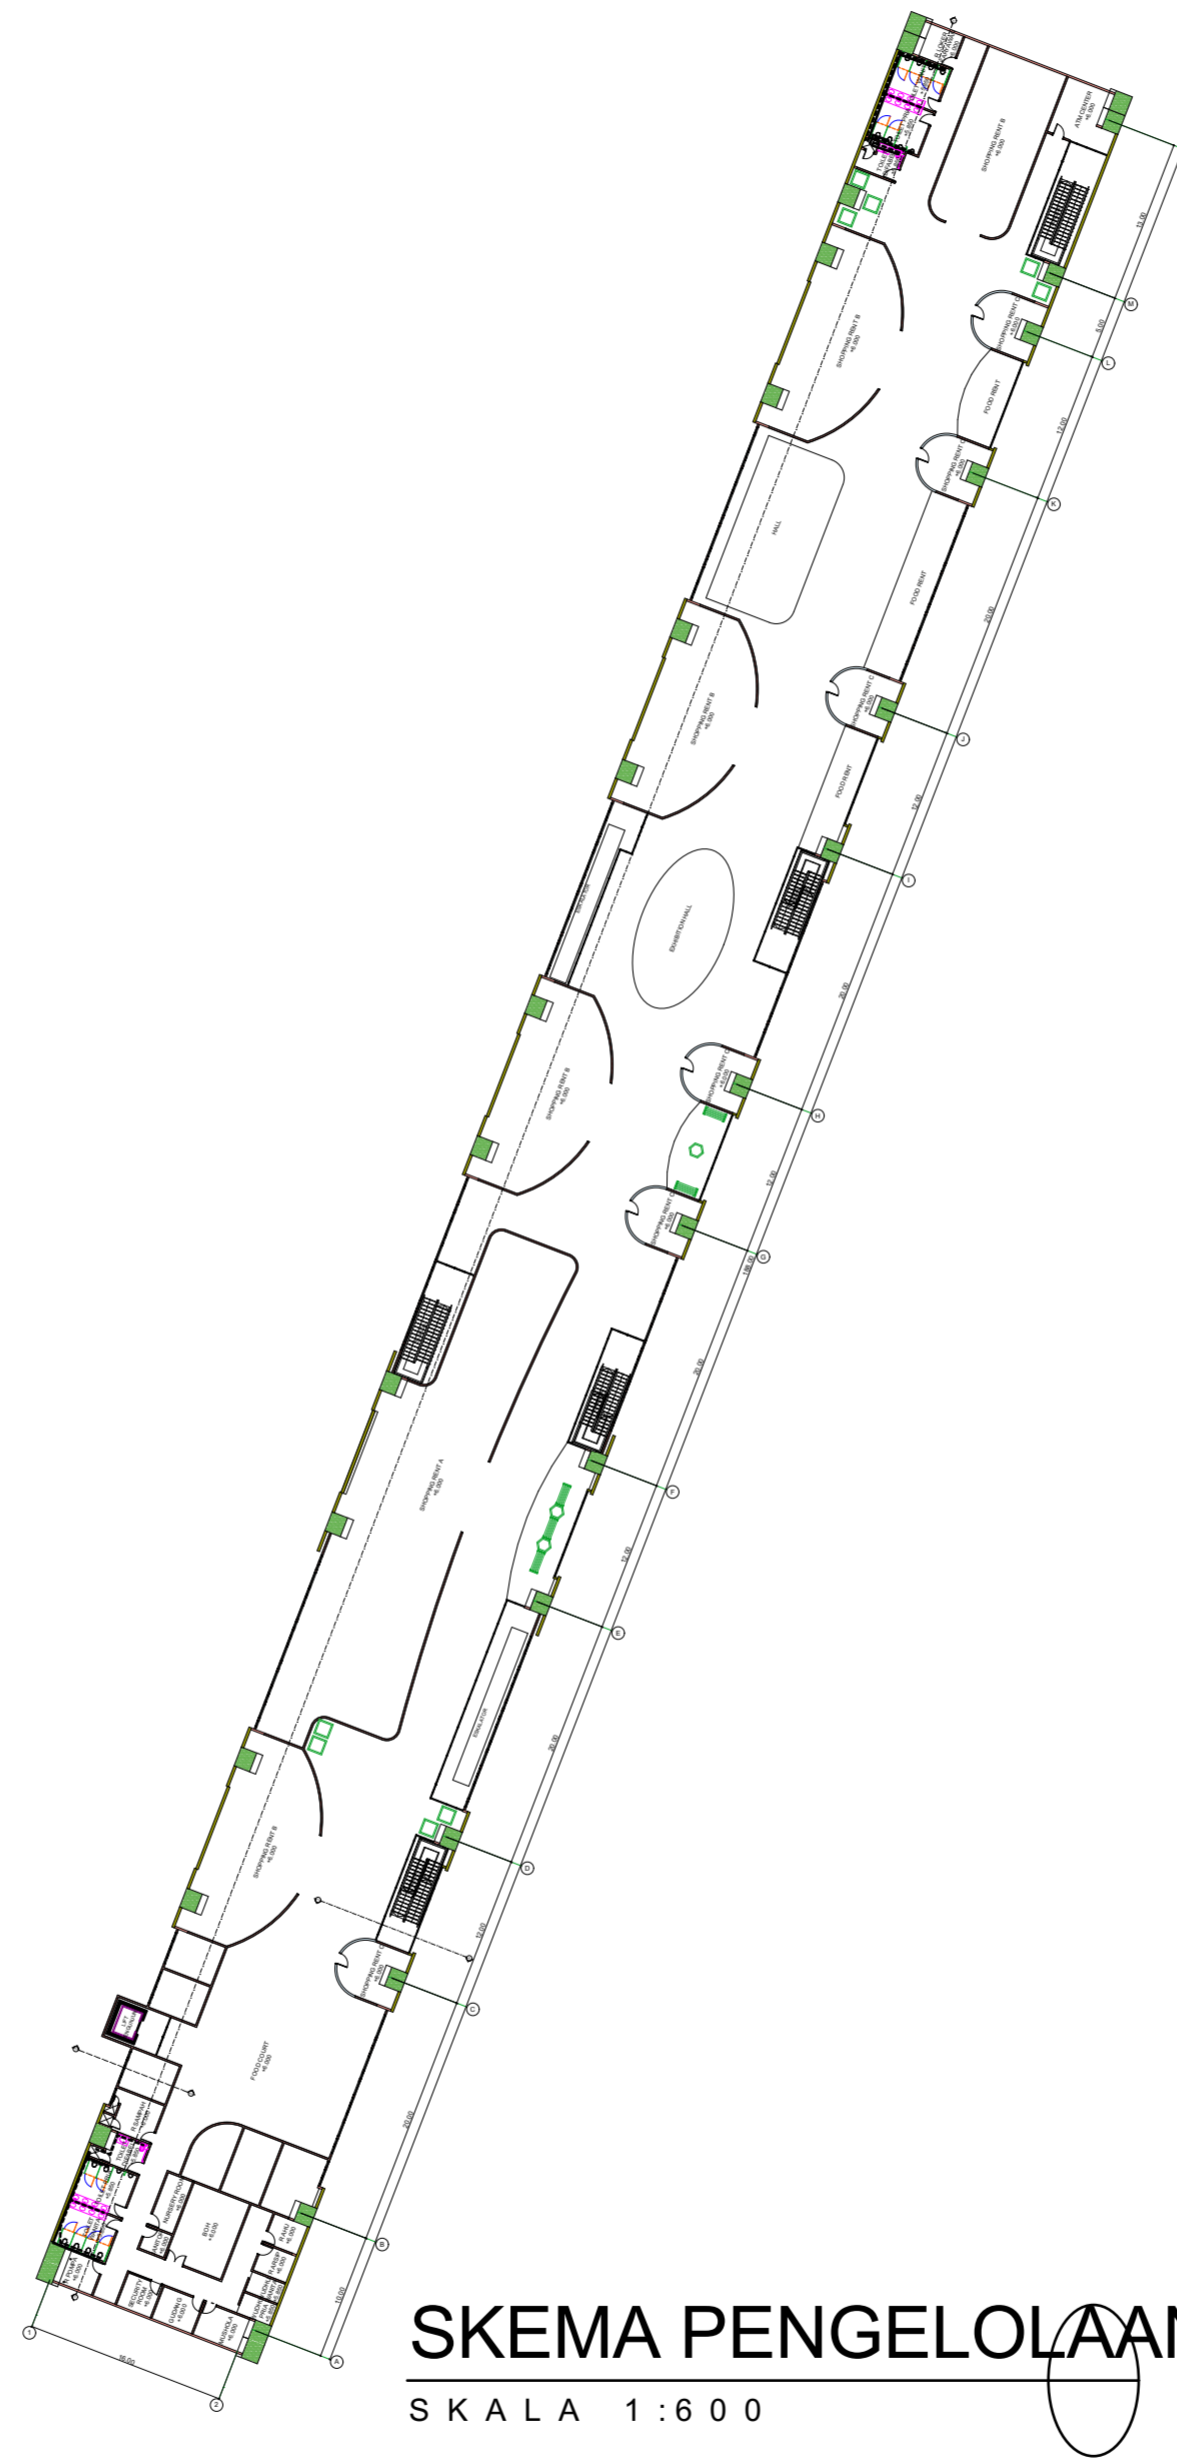
SKEMA PENGELOLAAN LIMBAH PADAT DAN CAIR LT GROUND

SKALA 1:600

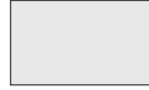

LEGENDA

-  AREA PENGOLAAN LIMBAH
-  PIPA AIR BEKAS
-  GATE KOTOR
-  BAK KONTROL






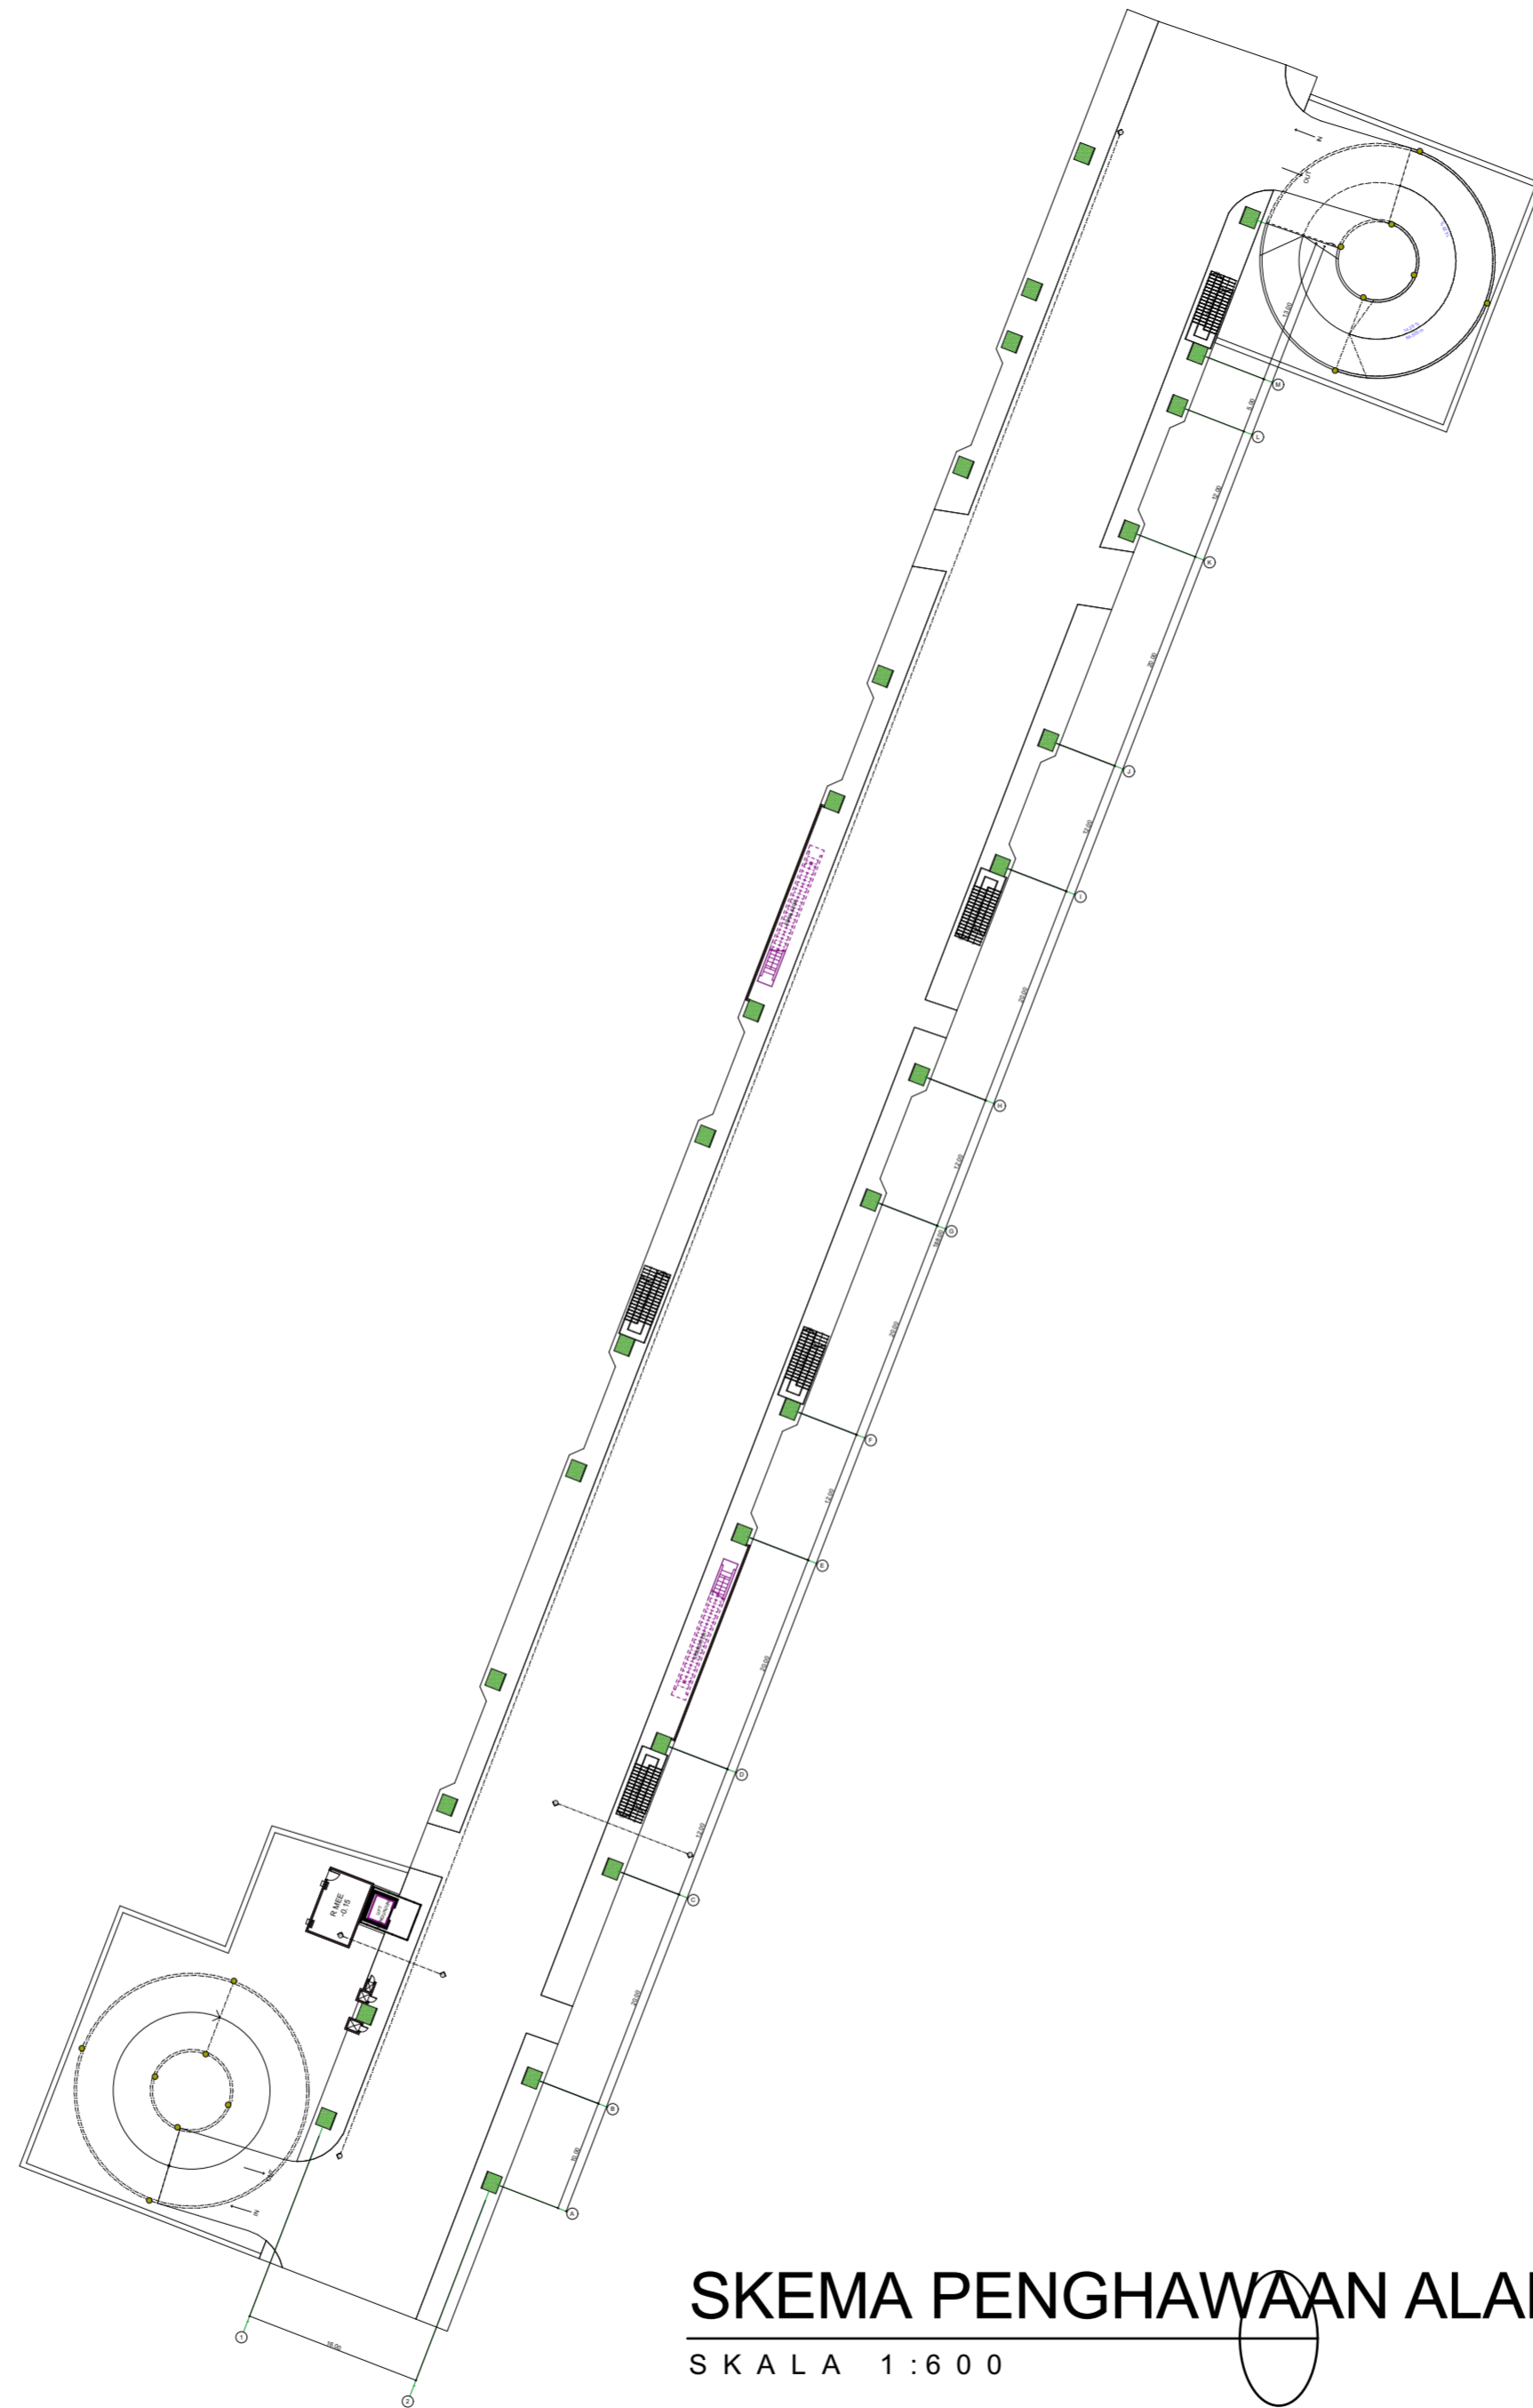
SKEMA PENGELOLAAN LIMBAH PADAT DAN CAIR LANTAI 1

SKALA 1:600



LEGENDA

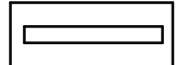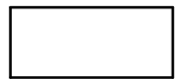-  OUTLET AC
-  OUTDOOR AC
-  LAJUR AC



SKEMA PENGHAWAAN ALAMI DAN BUATAN LANTAI GROUND

SKALA 1:600



**UNIVERSITAS ISLAM
INDONESIA**
JURUSAN ARSITEKTUR
FAKULTAS TEKNIK SIPIL DAN PERANCANGAN

PROYEK AKHIR SARJANA
2018

JUDUL PROYEK :
SKYWALK PARKING AND SHOPPING TRIP
PENATAAN PARKIR DAN PEDESTRIAN PADA JALAN KALUIRANG
KM.5-6

GAMBAR :
SKEMA PENGHAWAAN ALAMI DAN BUATAN
LANTAI GROUND
SKALA :
1:600

NAMA :
INTAN PERMATA HATI
NIM :
14512111
DOSEN PEMBIMBING : Ir. TONY KUNTO WIBISONO, M.Sc
DOSEN PENGUJI 1 : Ir. HASTUTI SAPTORINI, MA



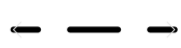
LEGALISASI


NOMOR LEMBAR

23

39
JUMLAH LEMBAR

LEGENDA

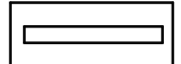-  OUTLET AC
-  OUTDOOR AC
-  LAJUR AC



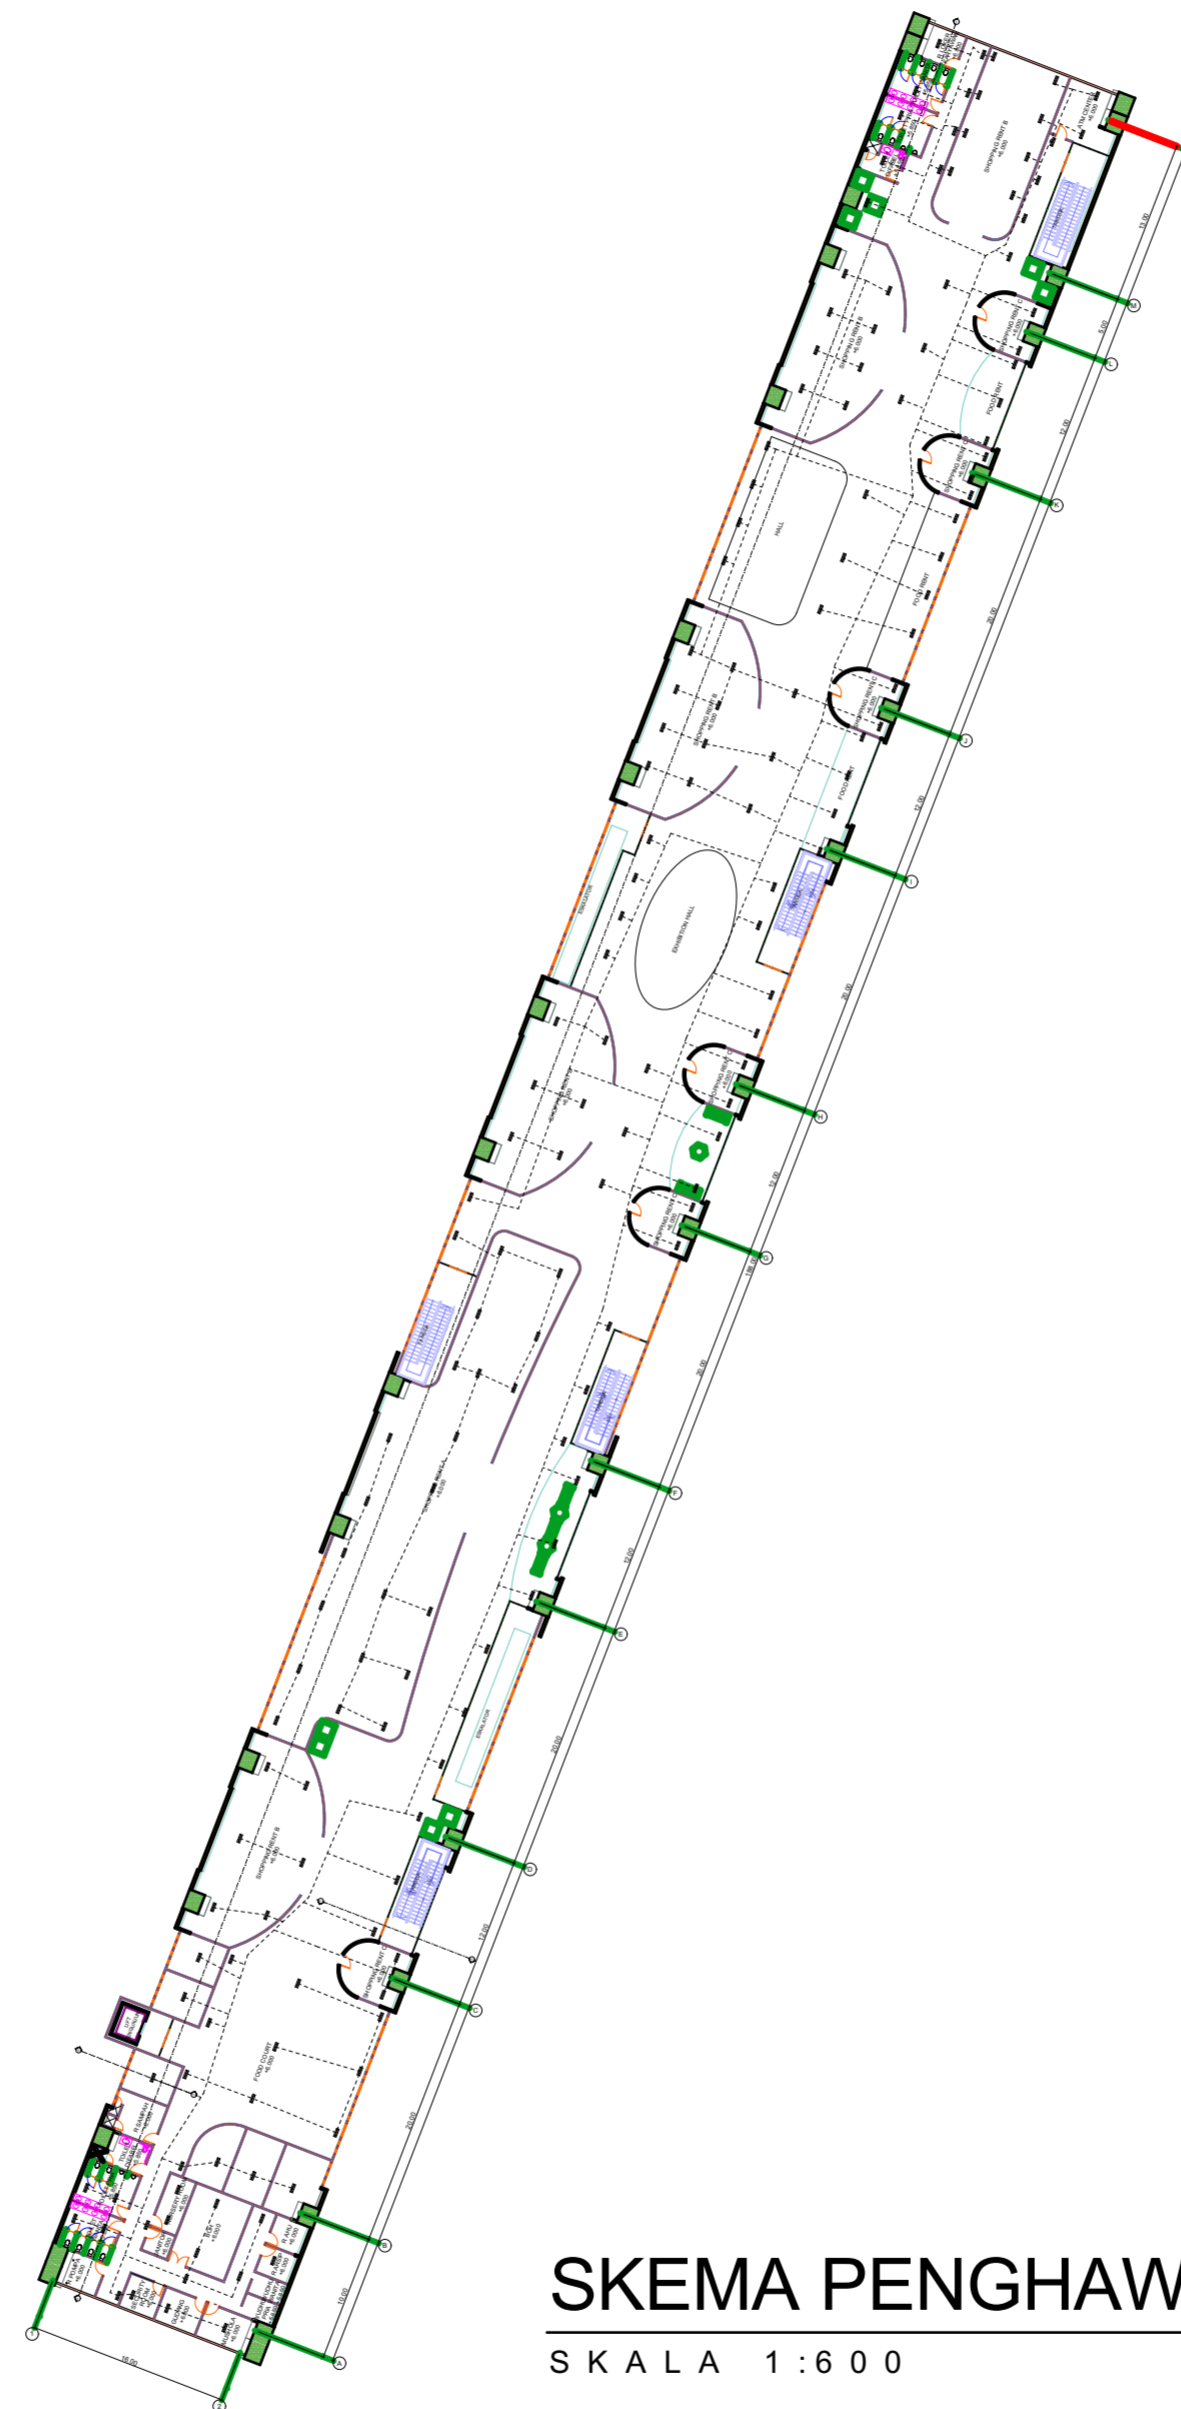



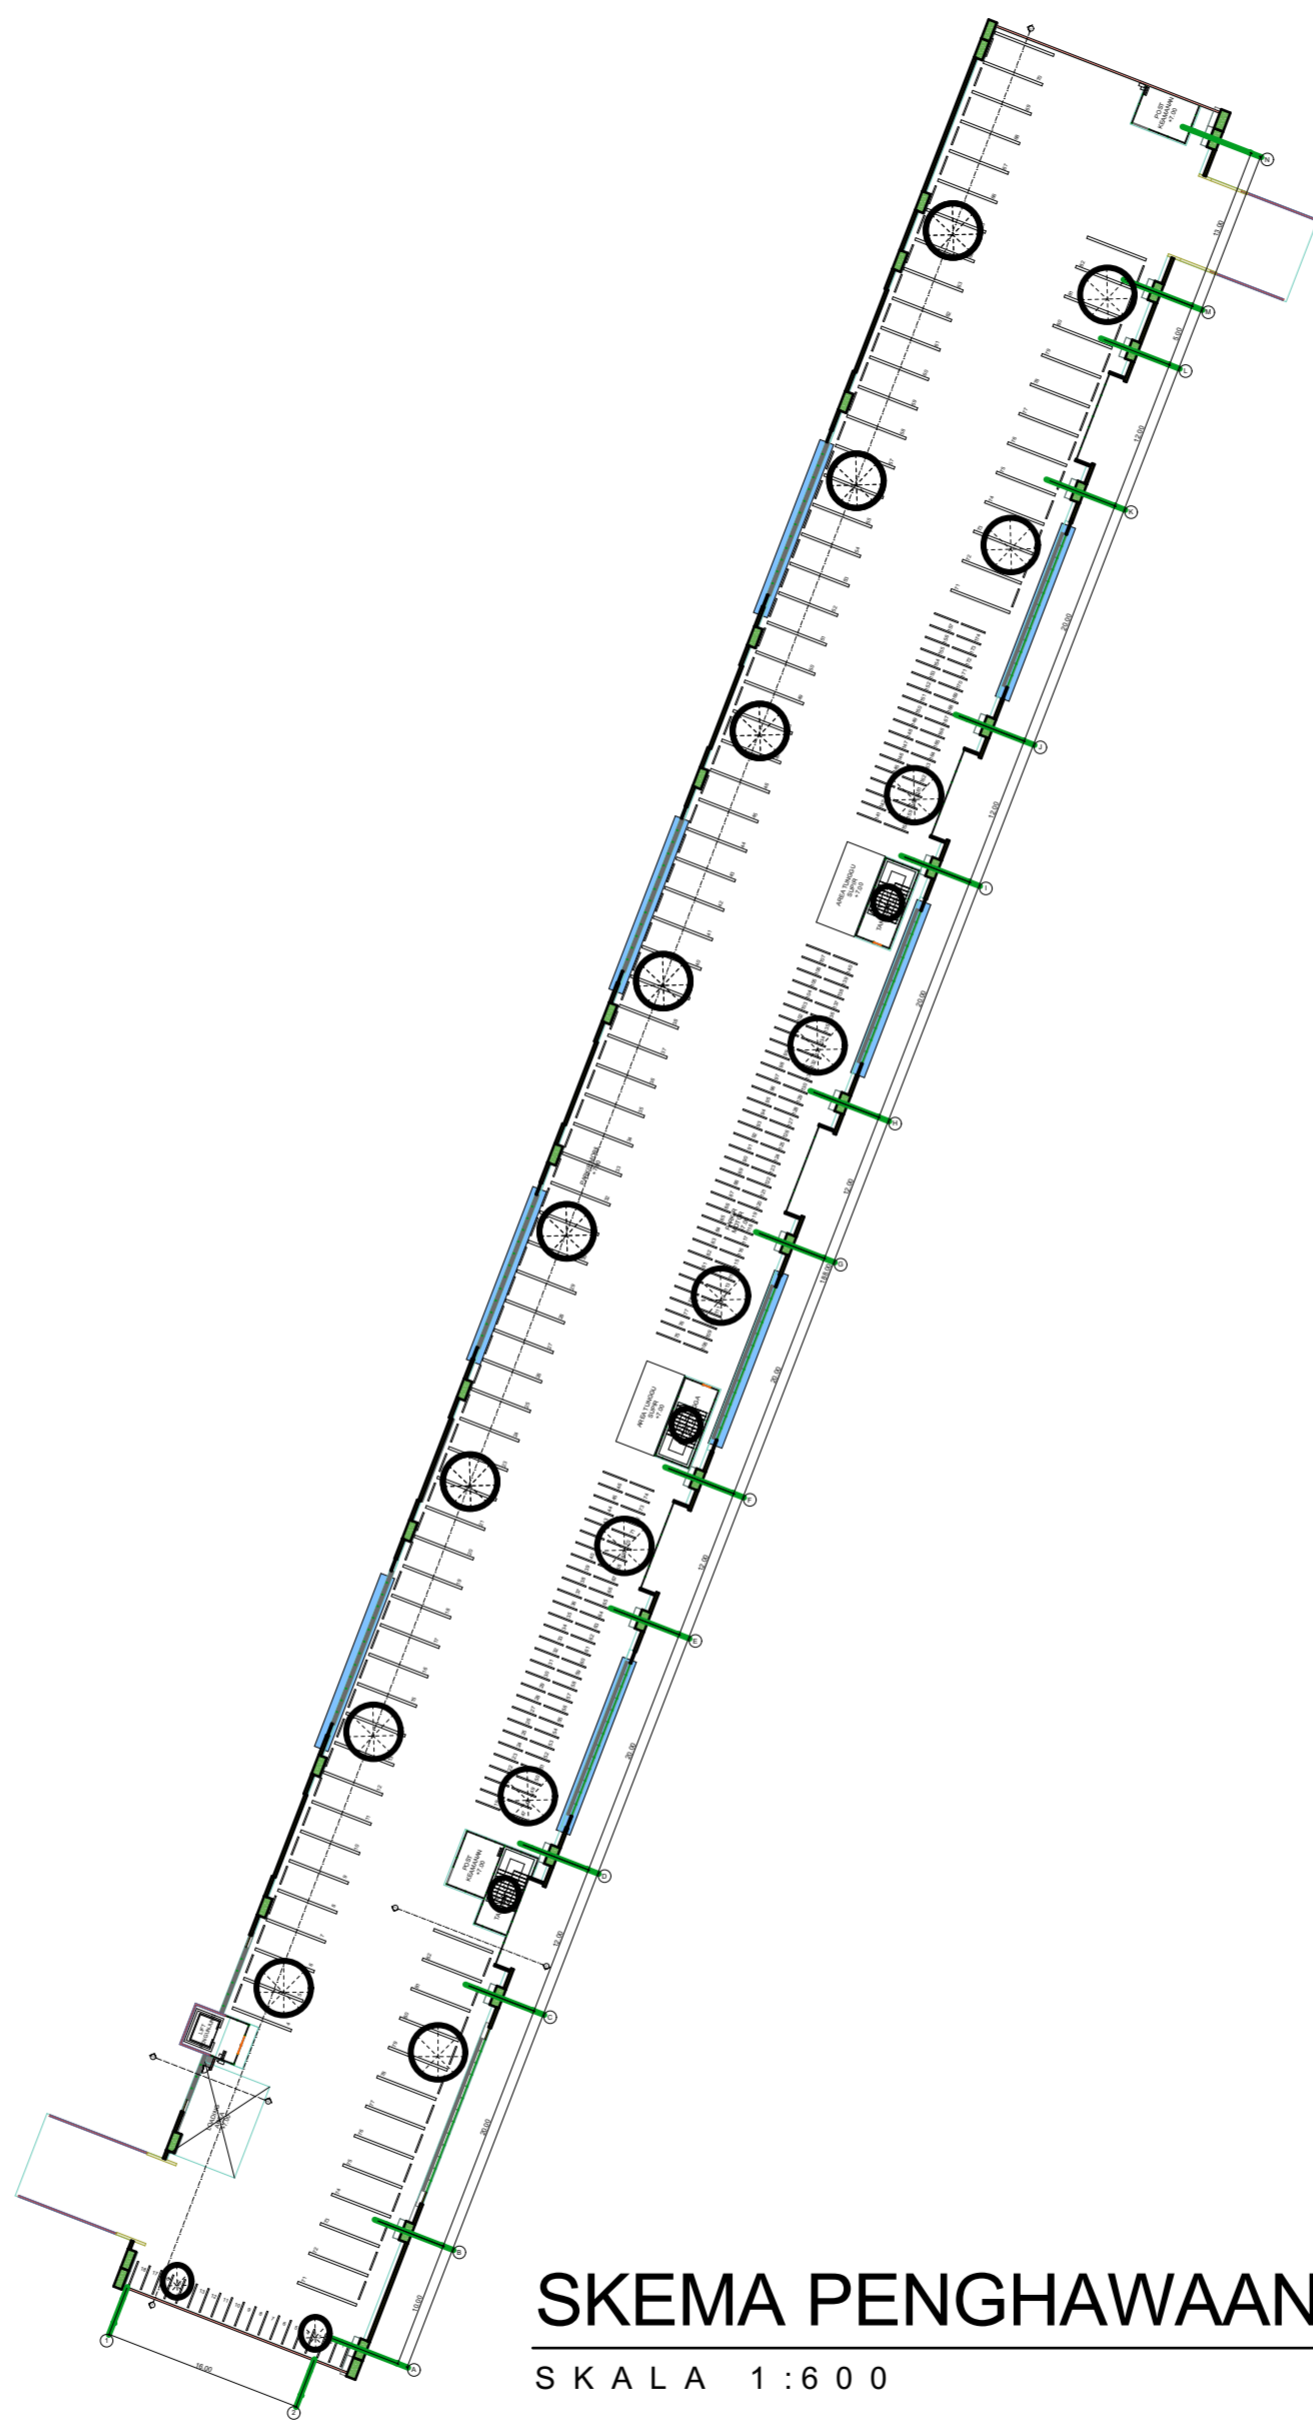
SKEMA PENGHAWAAN ALAMI DAN BUATAN LT 1

SKALA 1:600



LEGENDA

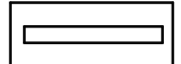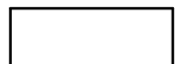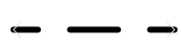-  OUTLET AC
-  OUTDOOR AC
-  LAJUR AC
-  PENGHAWAAN ALAMI



SKEMA PENGHAWAAN ALAMI DAN BUATAN LT 2

SKALA 1:600



**UNIVERSITAS ISLAM
INDONESIA**
JURUSAN ARSITEKTUR
FAKULTAS TEKNIK SIPIL DAN PERANCANGAN

PROYEK AKHIR SARJANA
2018

JUDUL PROYEK :
SKYWALK PARKING AND SHOPPING TRIP
PENATAAN PARKIR DAN PEDESTRIAN PADA JALAN KALUIRANG
KM.5-6

GAMBAR :
SKEMA PENGHAWAAN ALAMI DAN BUATAN
LANTAI 2
SKALA :
1:600

NAMA :
INTAN PERMATA HATI
NIM :
14512111
DOSEN PEMBIMBING : Ir. TONY KUNTO WIBISONO, M.Sc
DOSEN PENGUJI 1 : Ir. HASTUTI SAPTORINI, MA

LEGALISASI


NOMOR LEMBAR

25

39
JUMLAH LEMBAR

LEGENDA

-  HYDRANT
-  TANGGA DARURAT
-  JALUR EVAKUASI

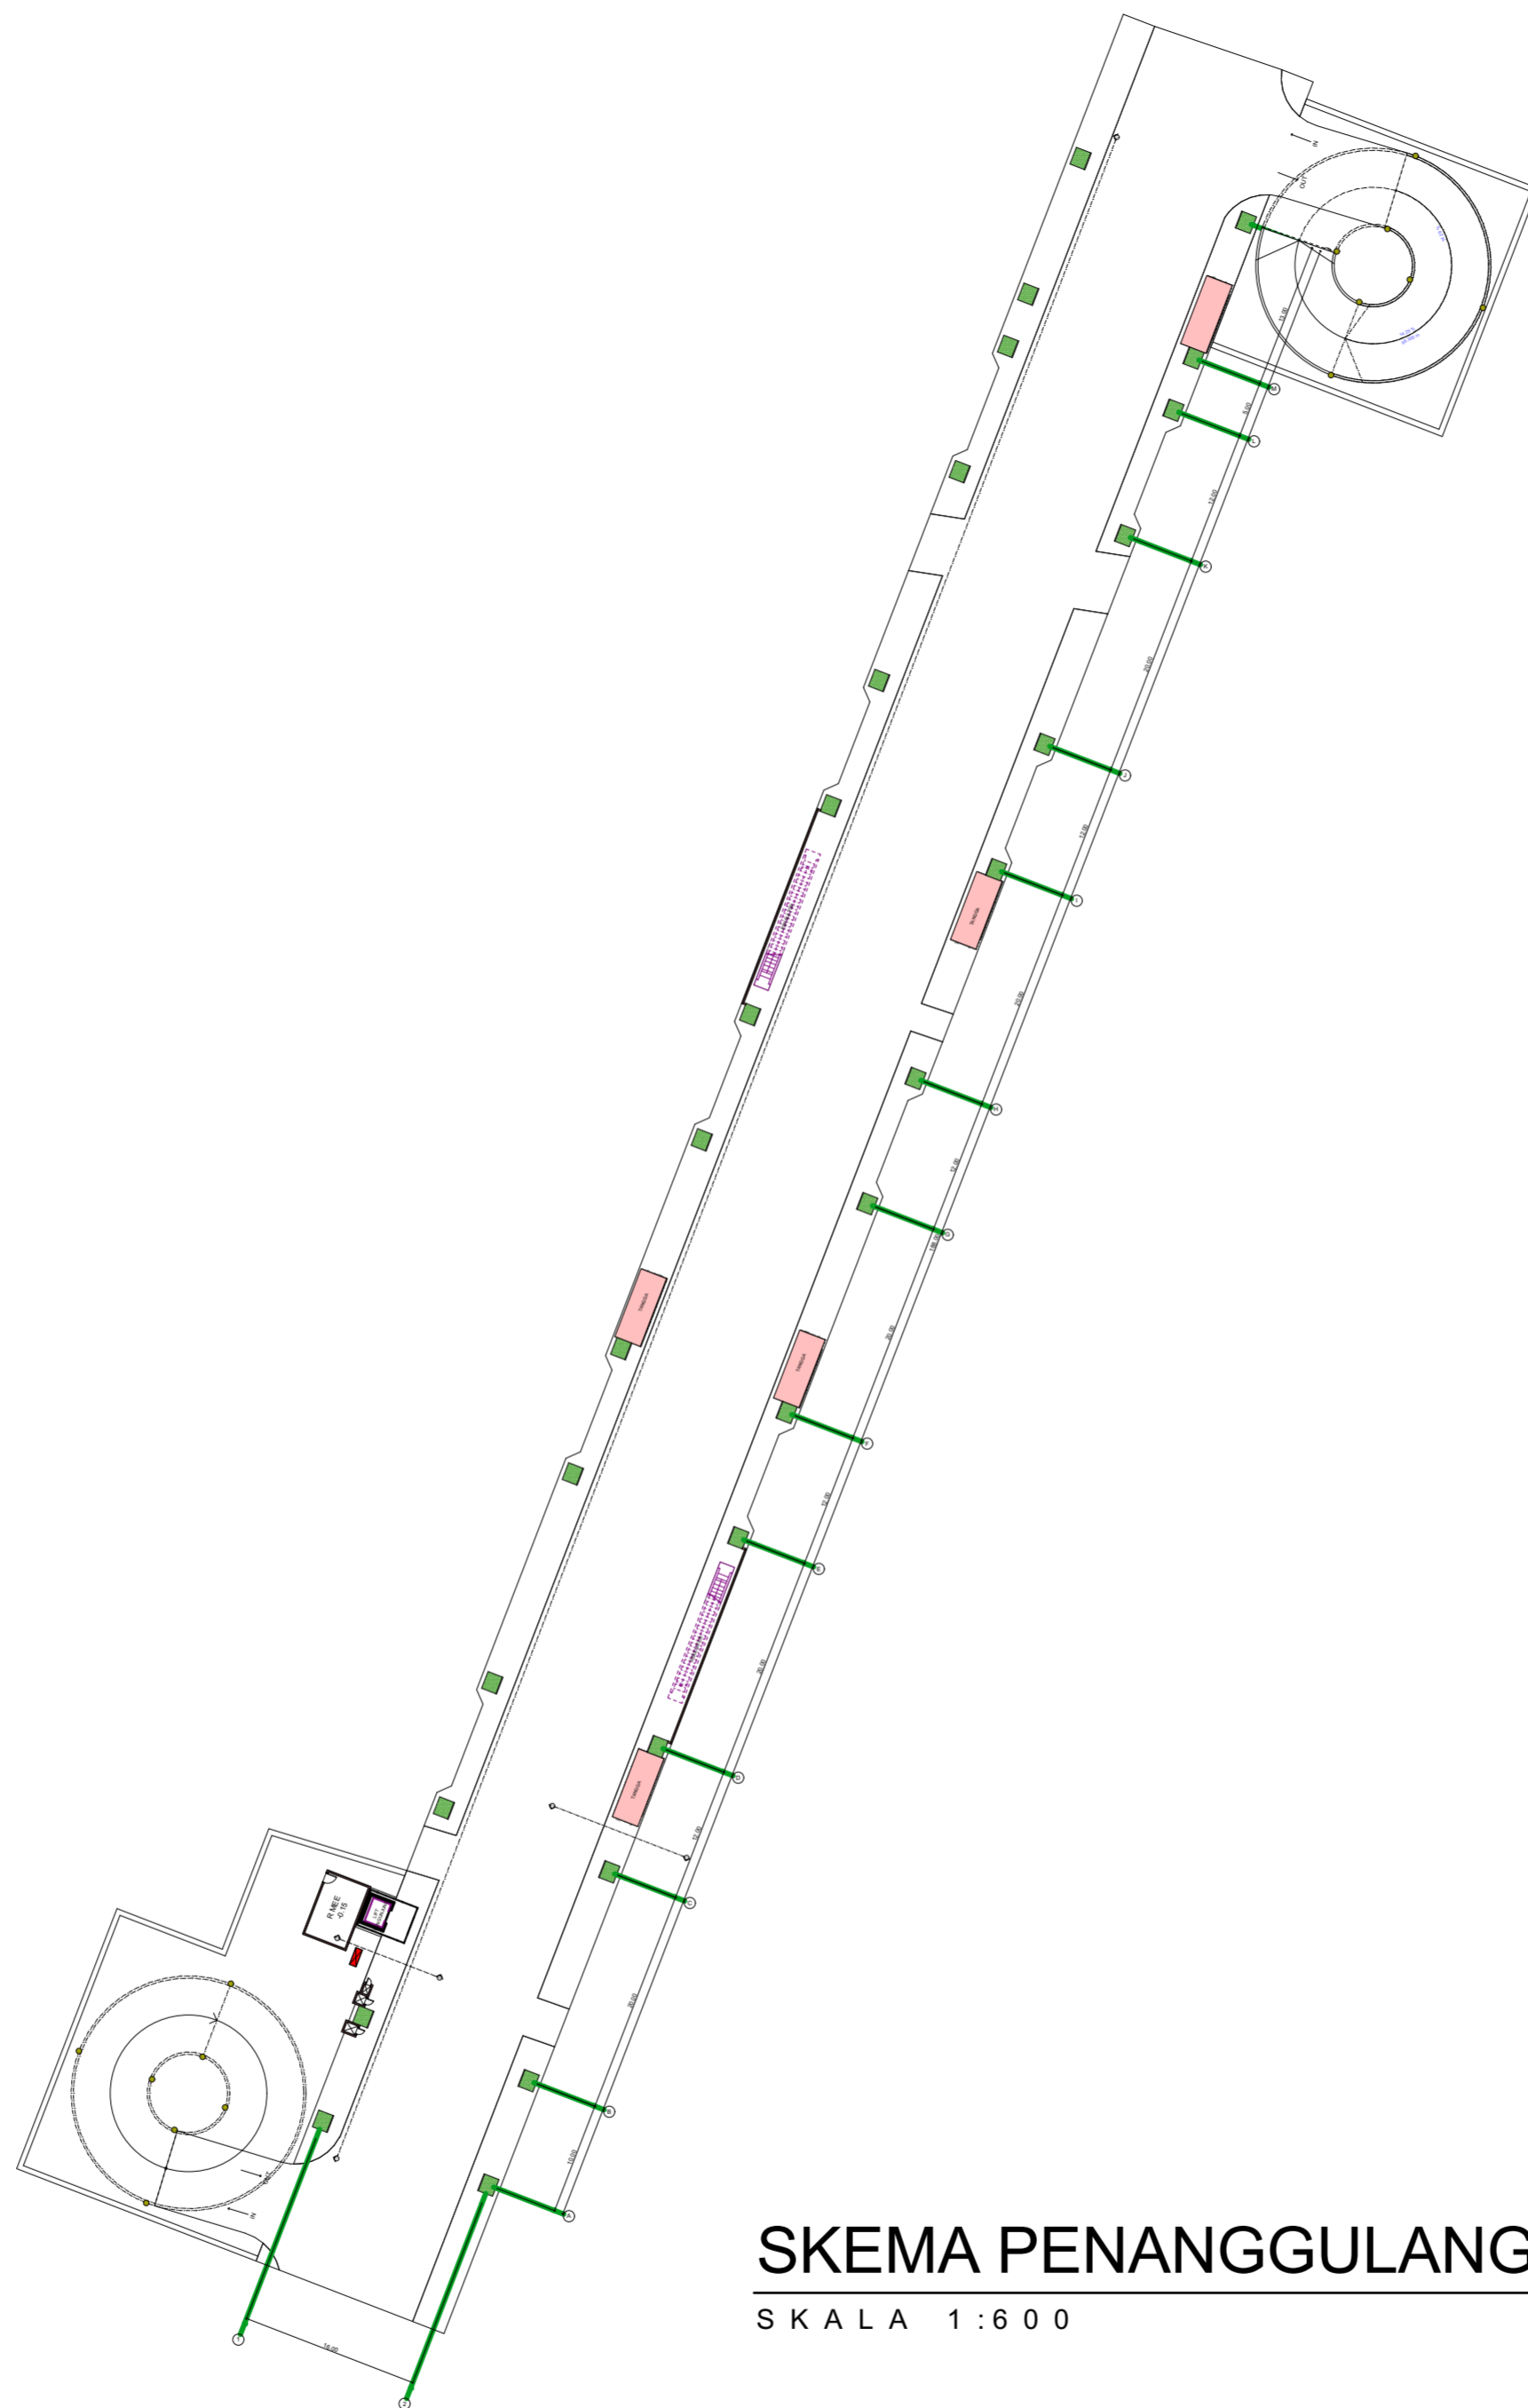




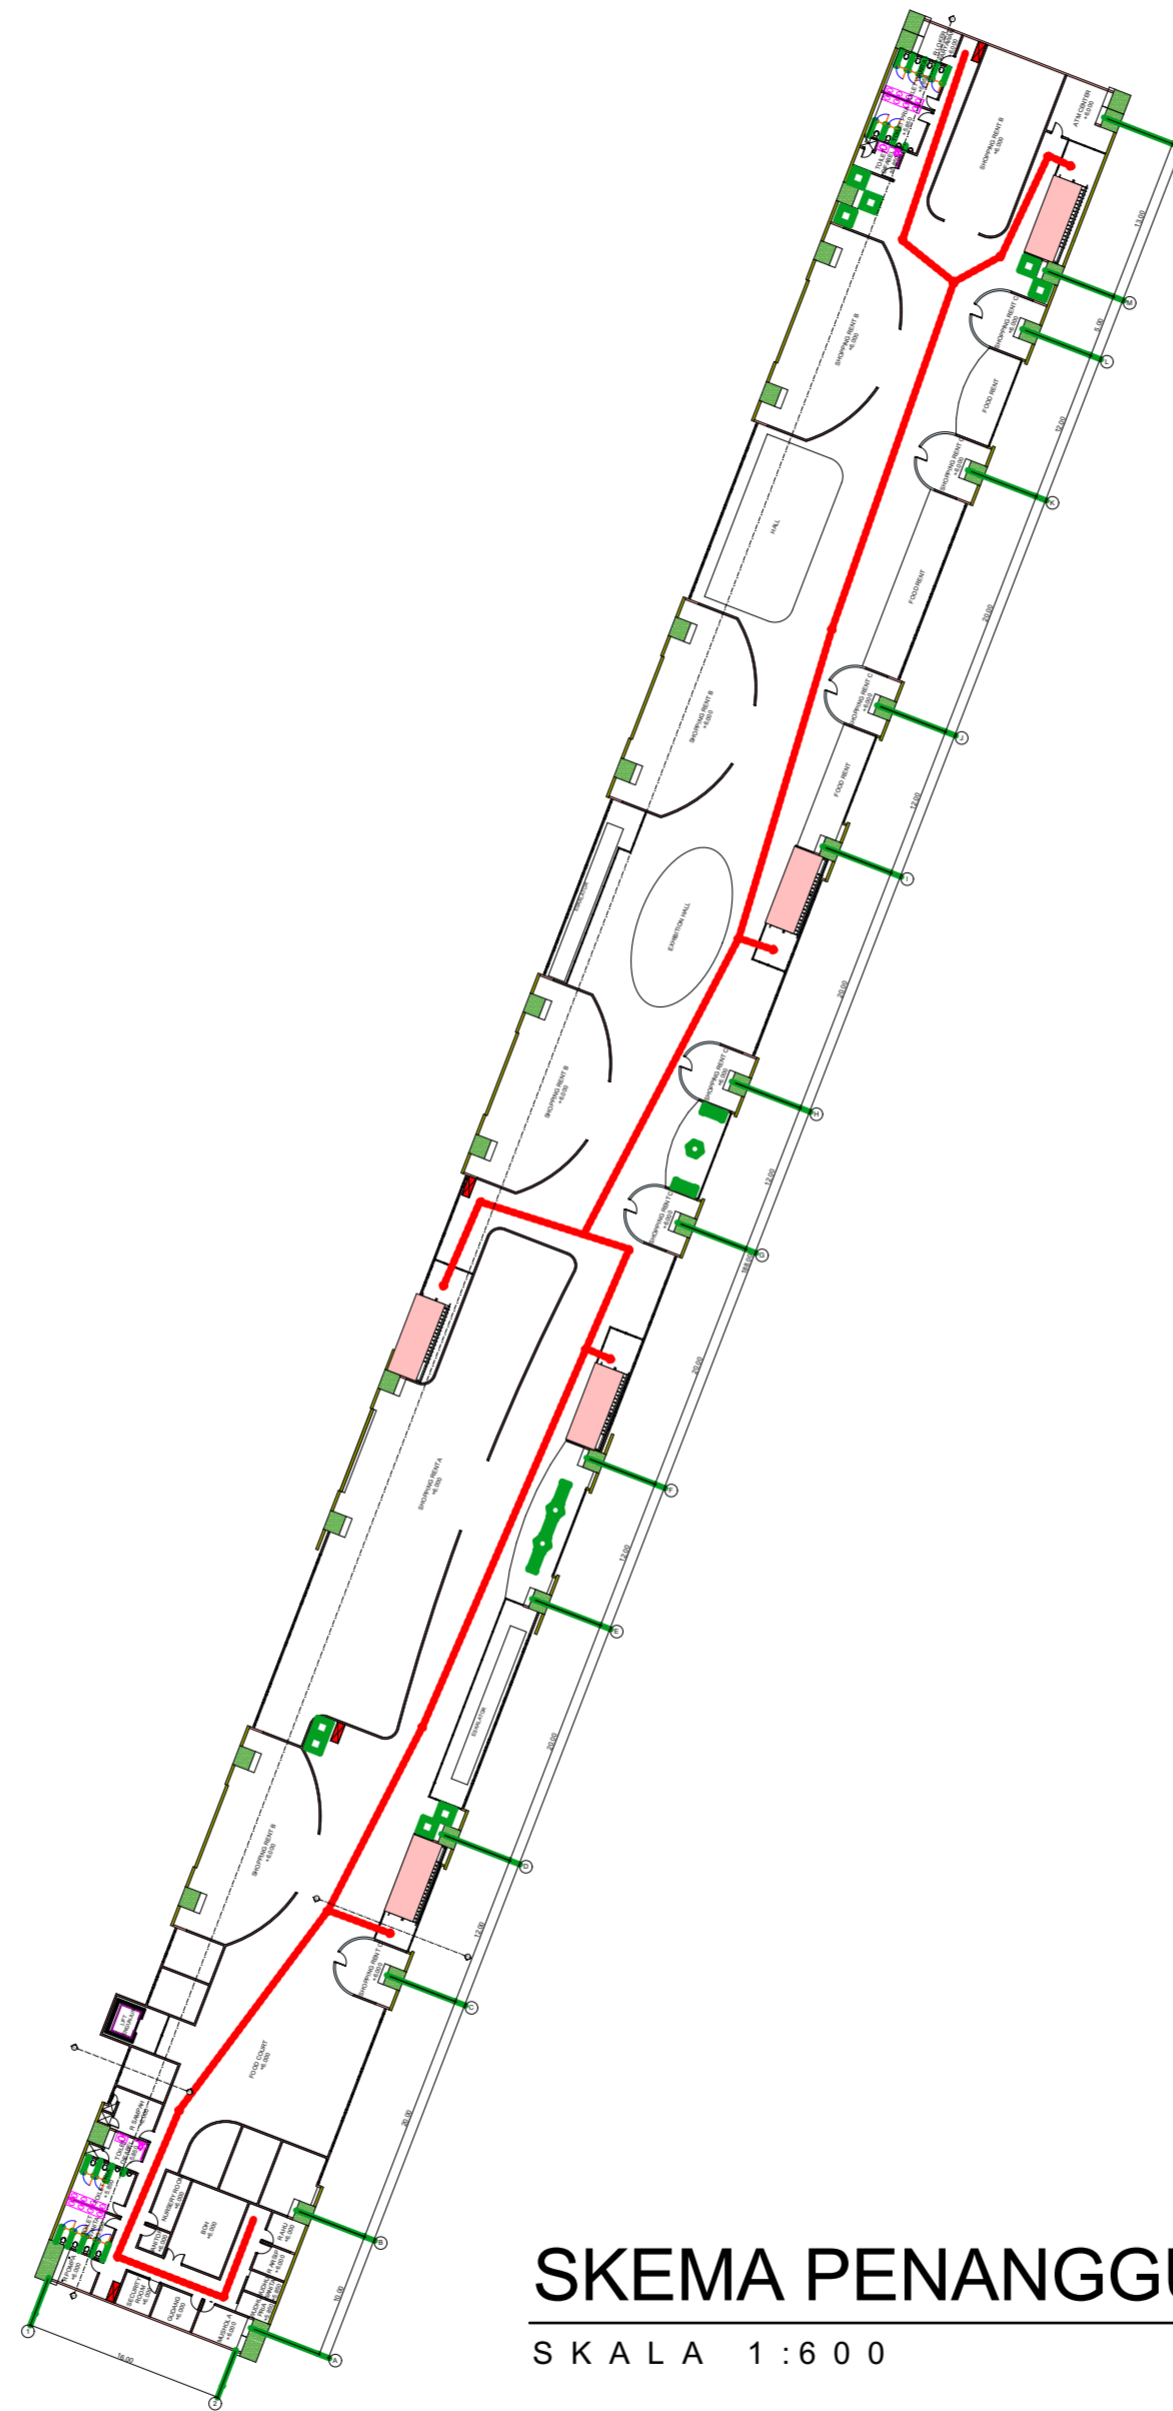
SKEMA PENANGGULANGAN LT GROUND

SKALA 1 : 6 0 0



LEGENDA

-  HYDRANT
-  TANGGA DARURAT
-  JALUR EVAKUASI






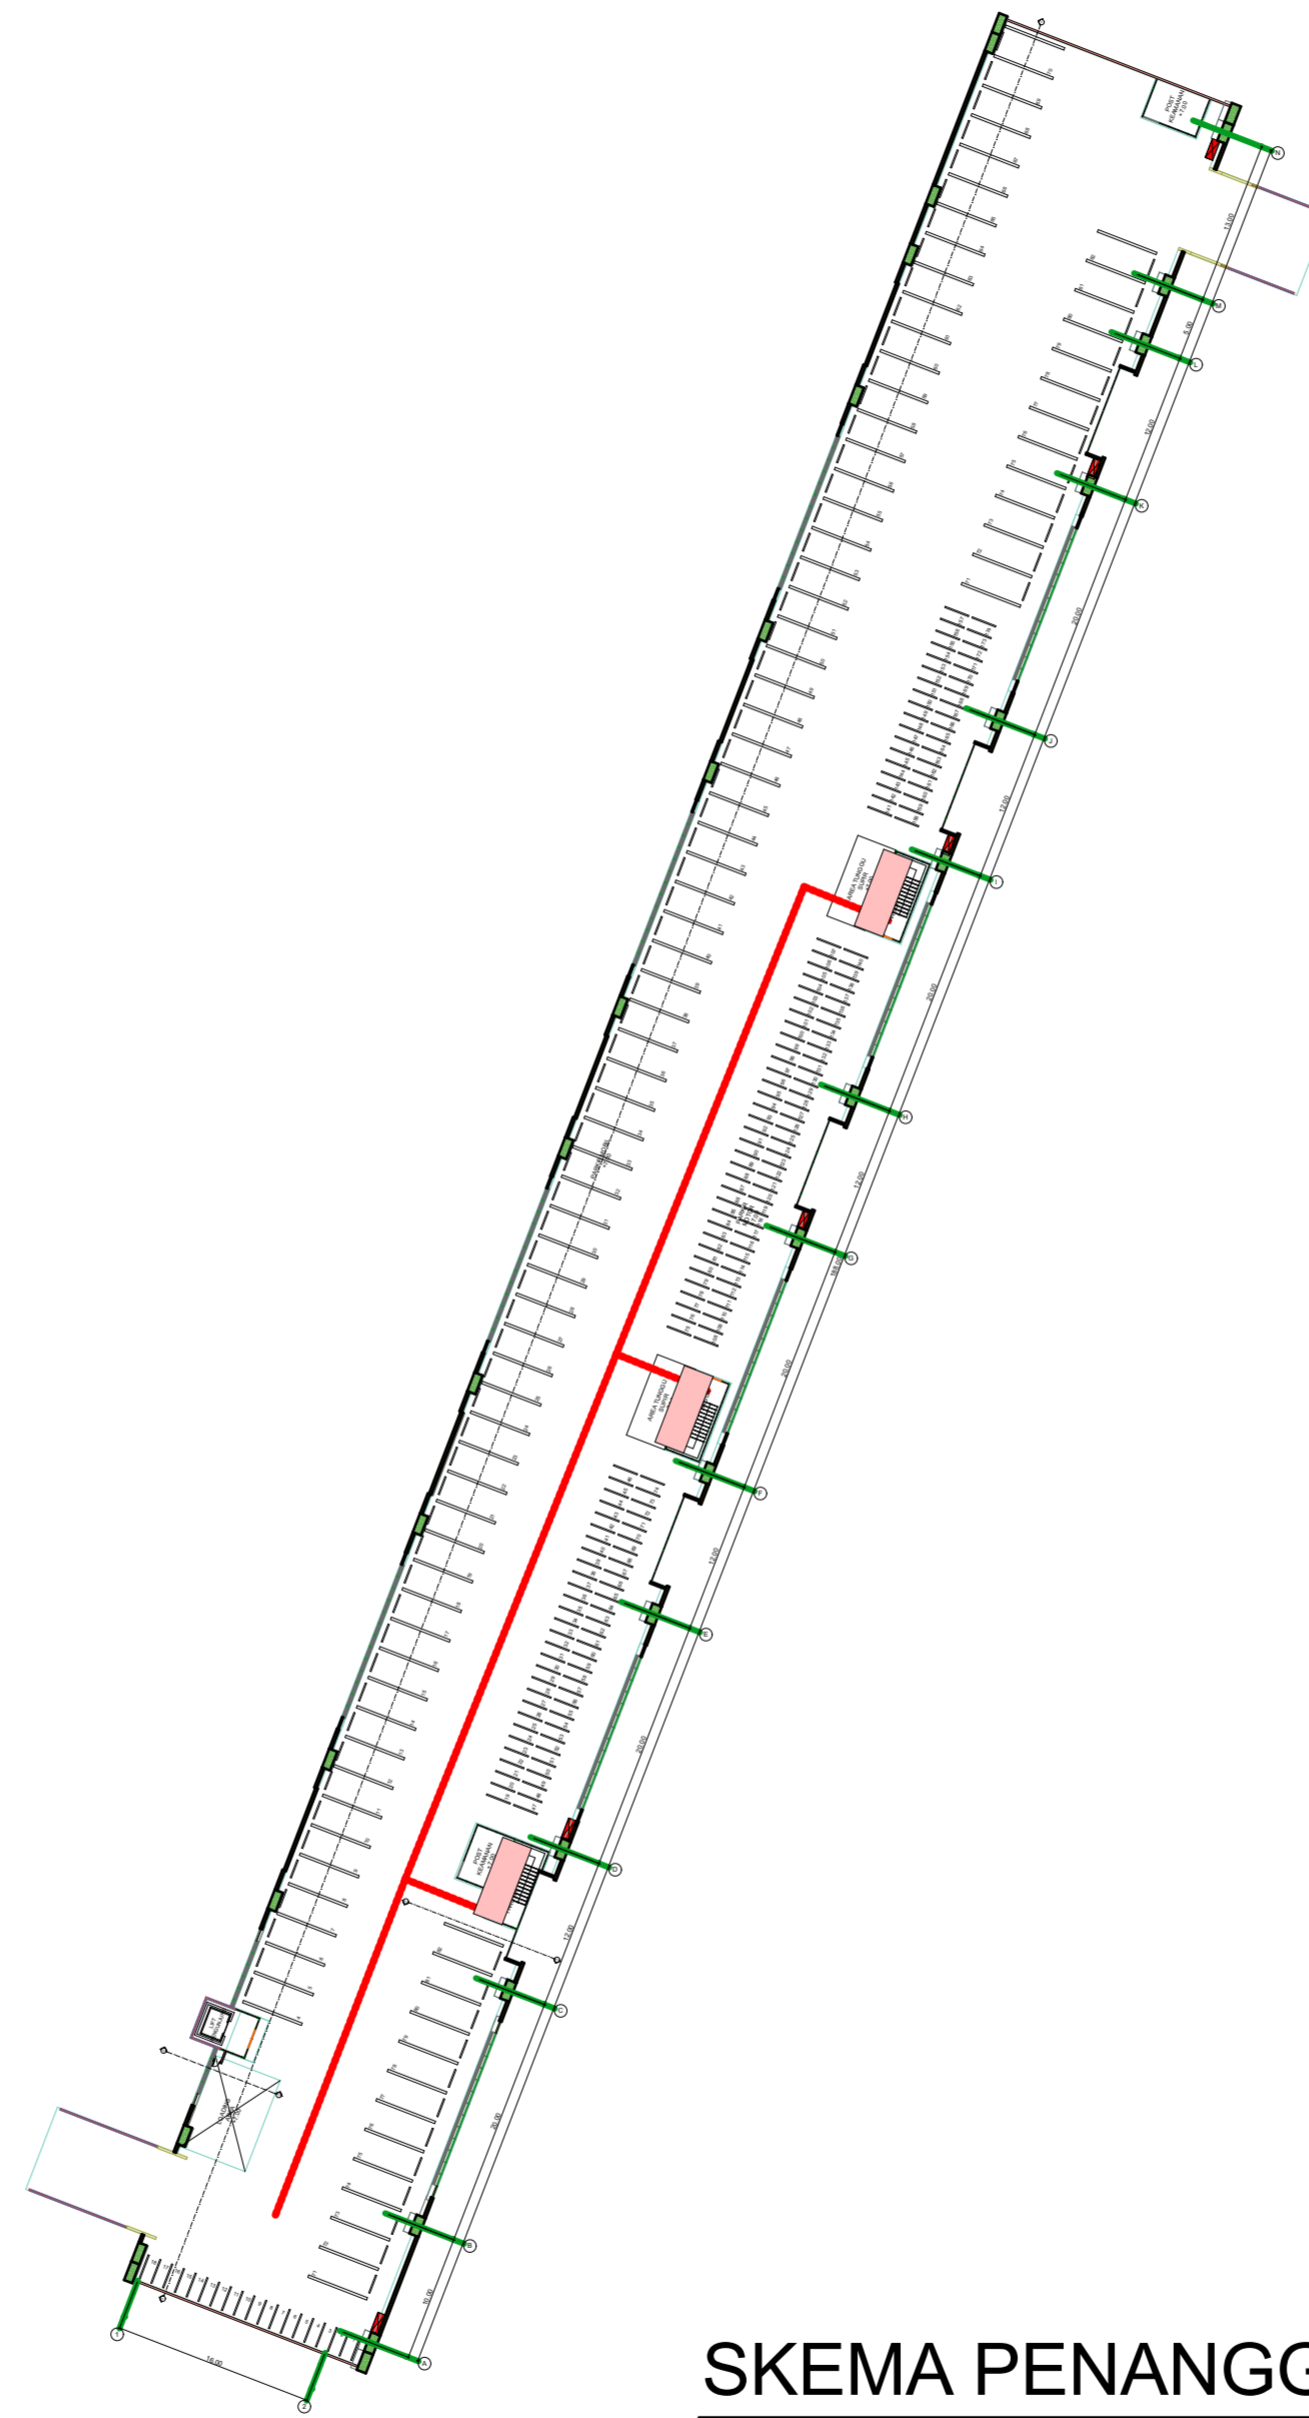
SKEMA PENANGGULANGAN LT 1

SKALA 1 : 6 0 0



LEGENDA

-  HYDRANT
-  TANGGA DARURAT
-  JALUR EVAKUASI



SKEMA PENANGGULANGAN LT 2

SKALA 1:600



**UNIVERSITAS ISLAM
INDONESIA**
JURUSAN ARSITEKTUR
FAKULTAS TEKNIK SIPIL DAN PERANCANGAN

PROYEK AKHIR SARJANA
2018

JUDUL PROYEK :
SKYWALK PARKING AND SHOPPING TRIP
PENATAAN PARKIR DAN PEDESTRIAN PADA JALAN KALUIRANG
KM.5-6

GAMBAR :
SKEMA PENANGGULANGAN KEBAKARAN DAN
EVAKUASI DARURAT
LANTAI 2
SKALA :
1:600


NAMA :
INTAN PERMATA HATI NIM :
14512111
DOSEN PEMBIMBING : Ir. TONY KUNTO WIBISONO, M.Sc
DOSEN PENGUJI 1 : Ir. HASTUTI SAPTORINI, MA

LEGALISASI

NOMOR LEMBAR
28
JUMLAH LEMBAR
39

LEGENDA

-  LIFT
-  TANGGA
-  ESKALATOR

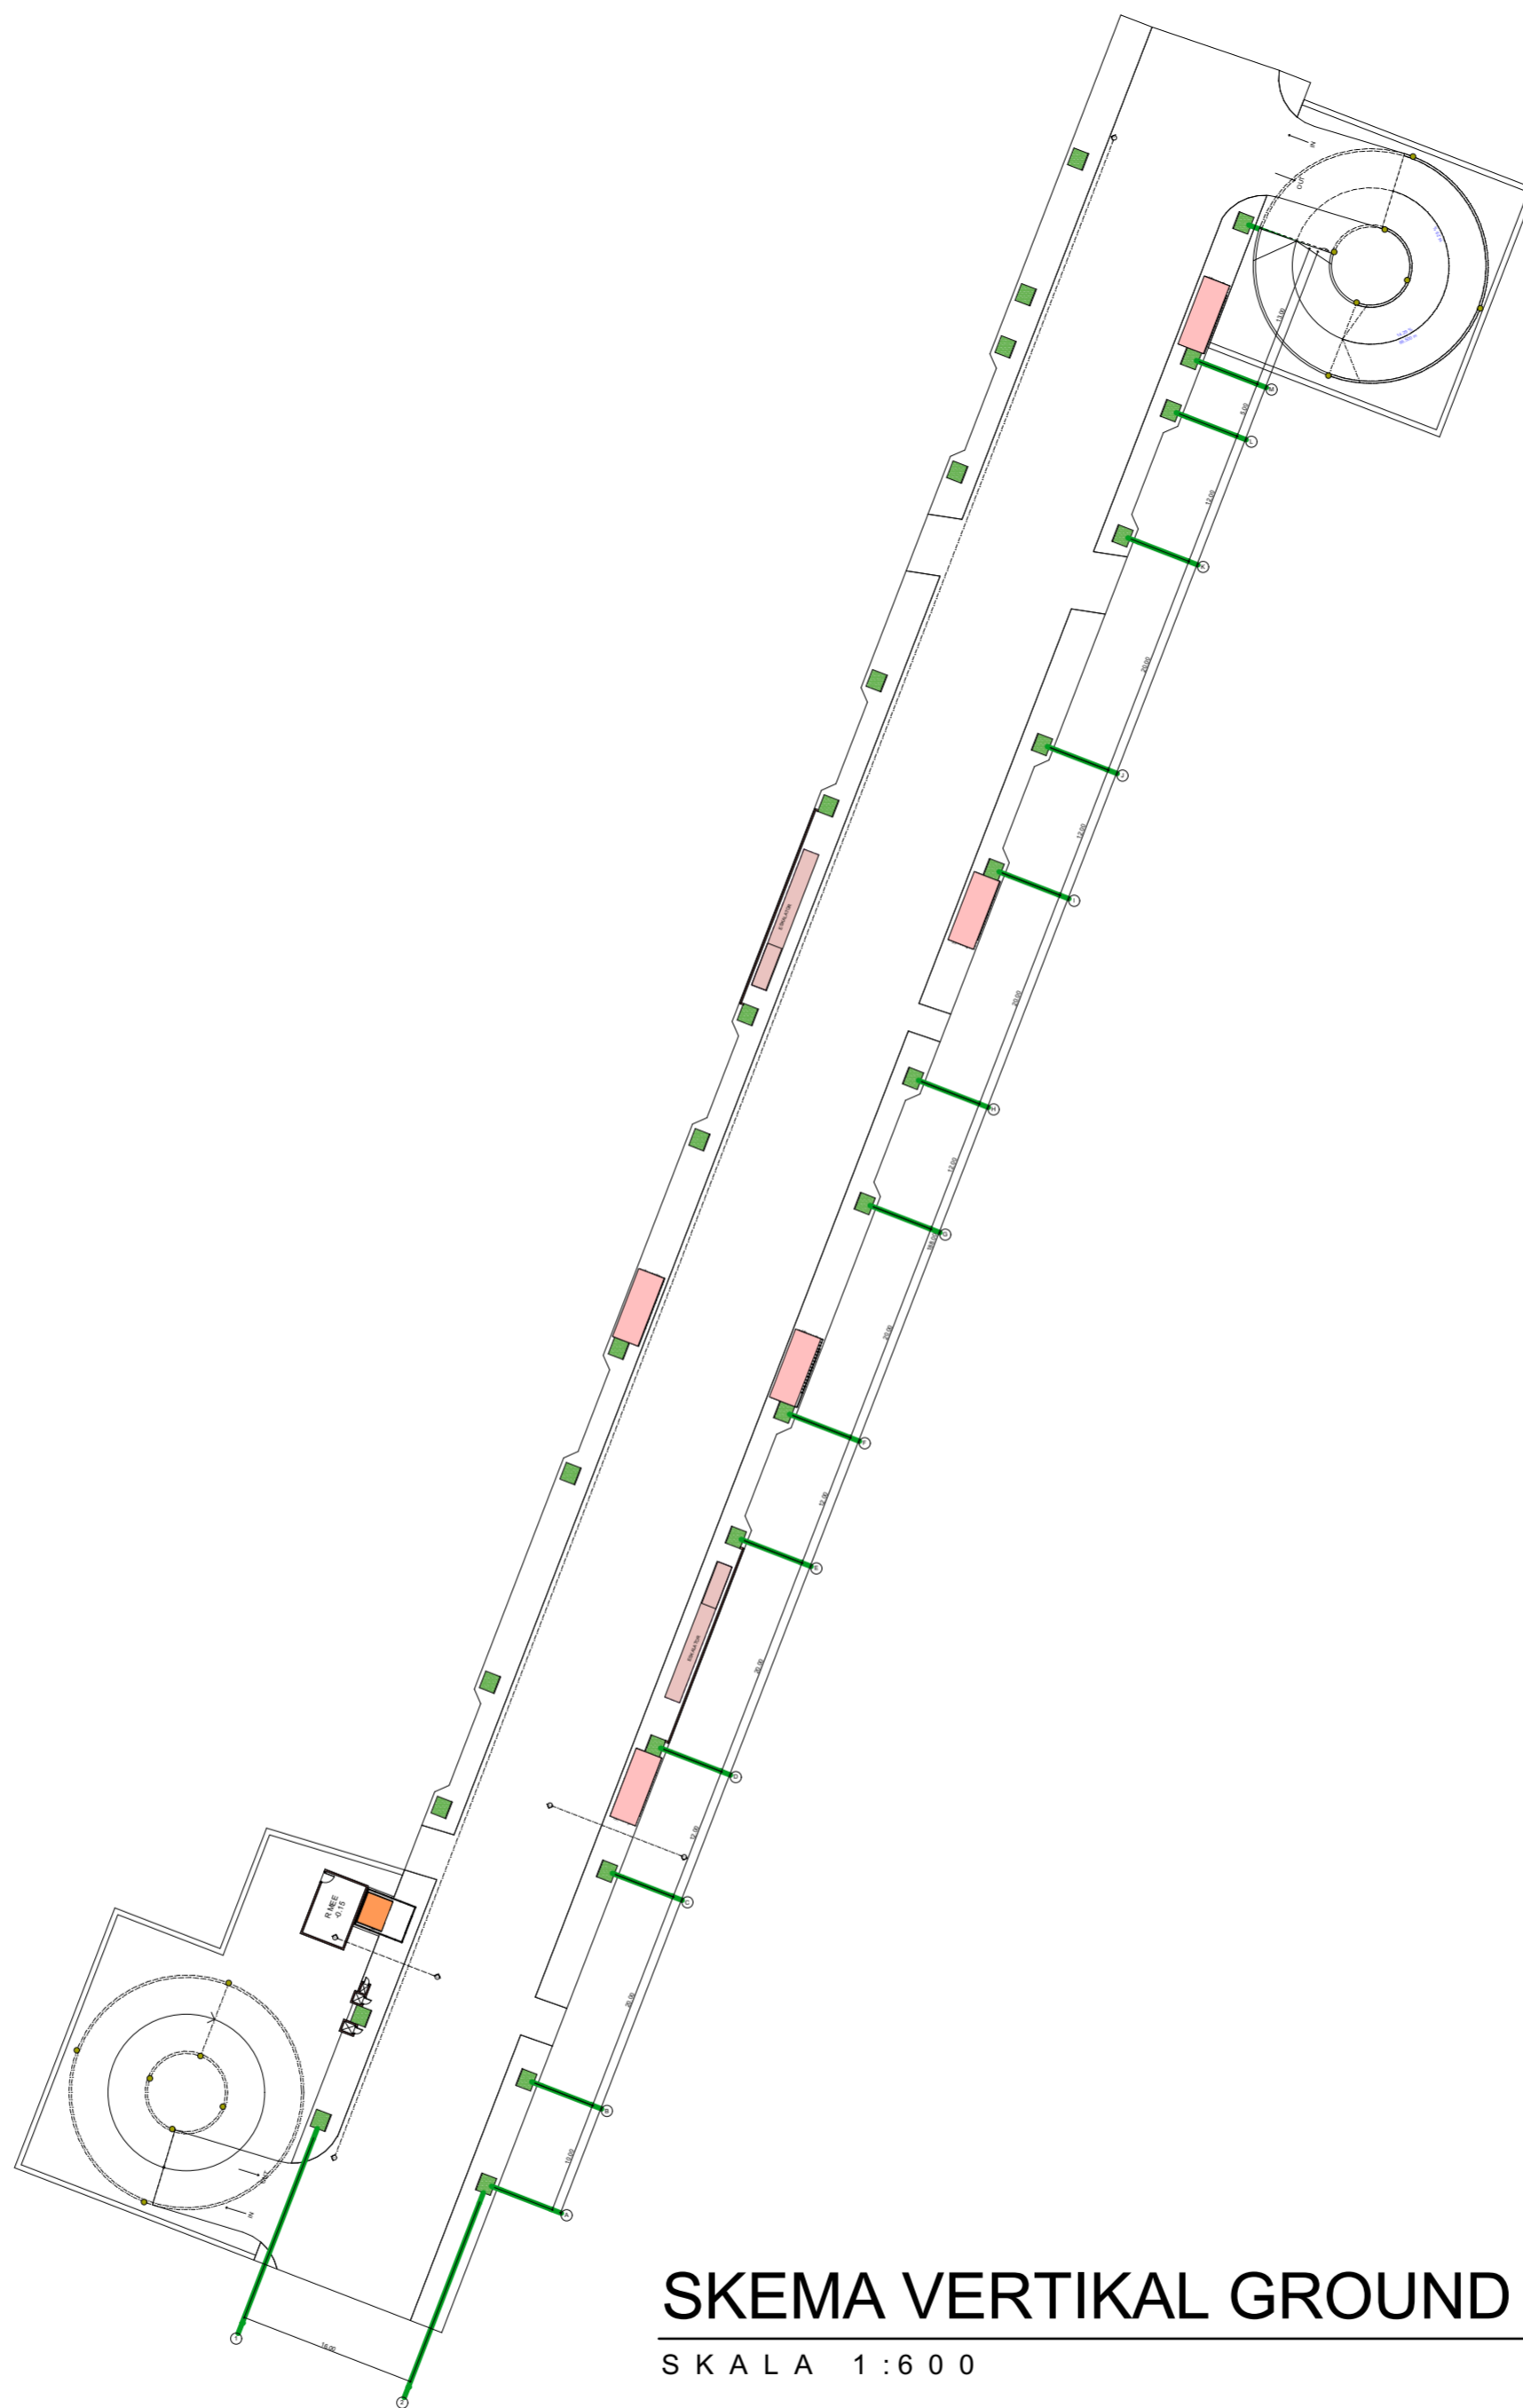




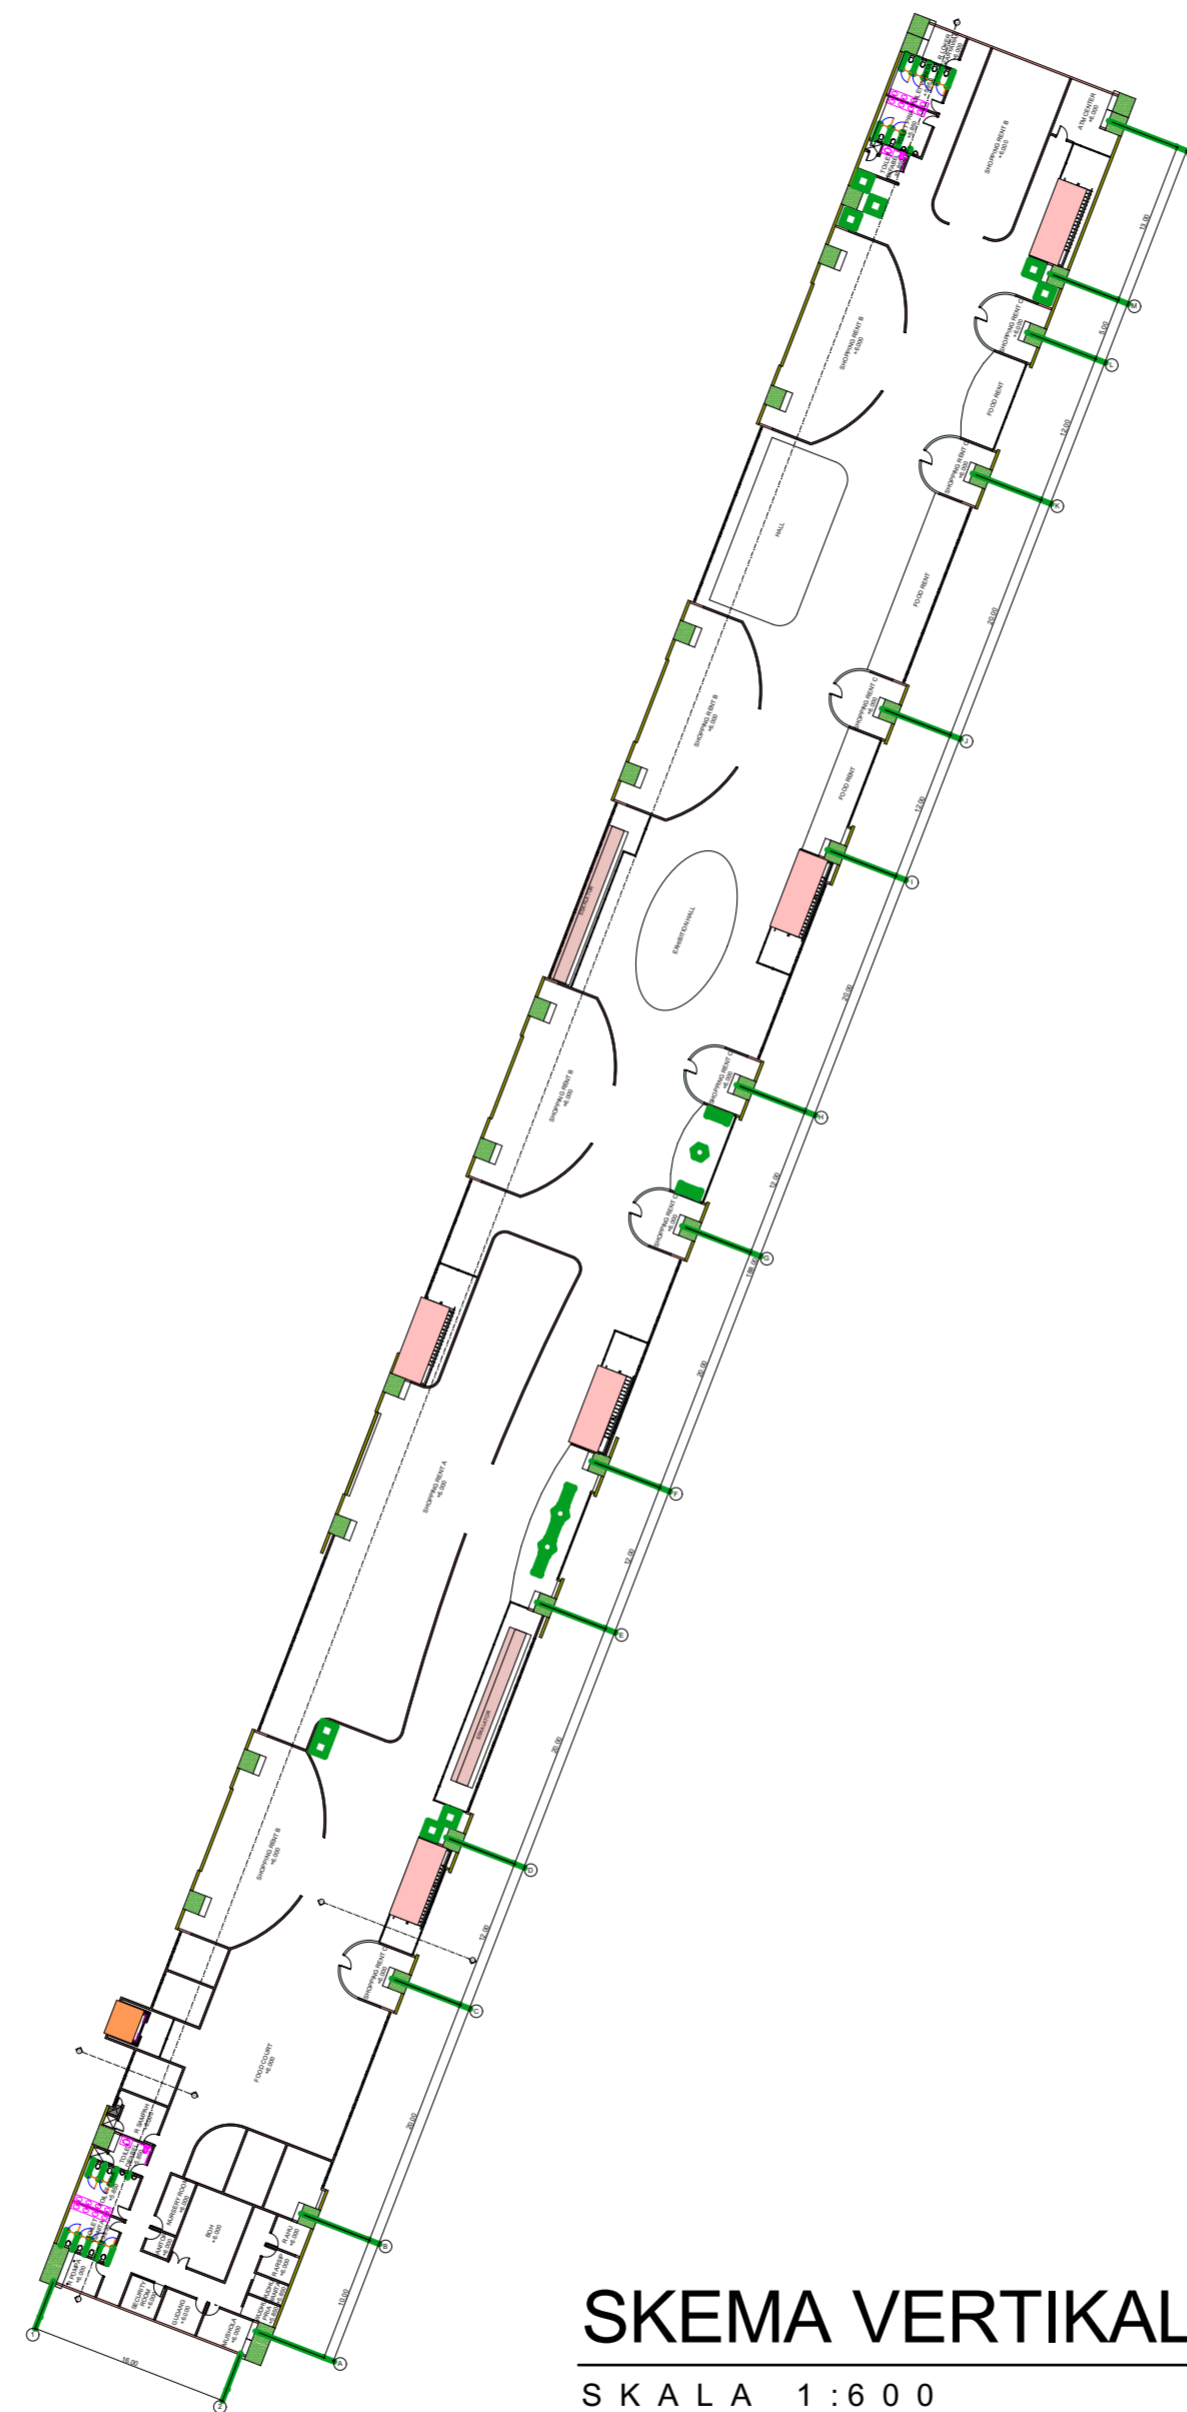
SKEMA VERTIKAL GROUND

SKALA 1:600




LEGENDA

-  LIFT
-  TANGGA
-  ESKALATOR




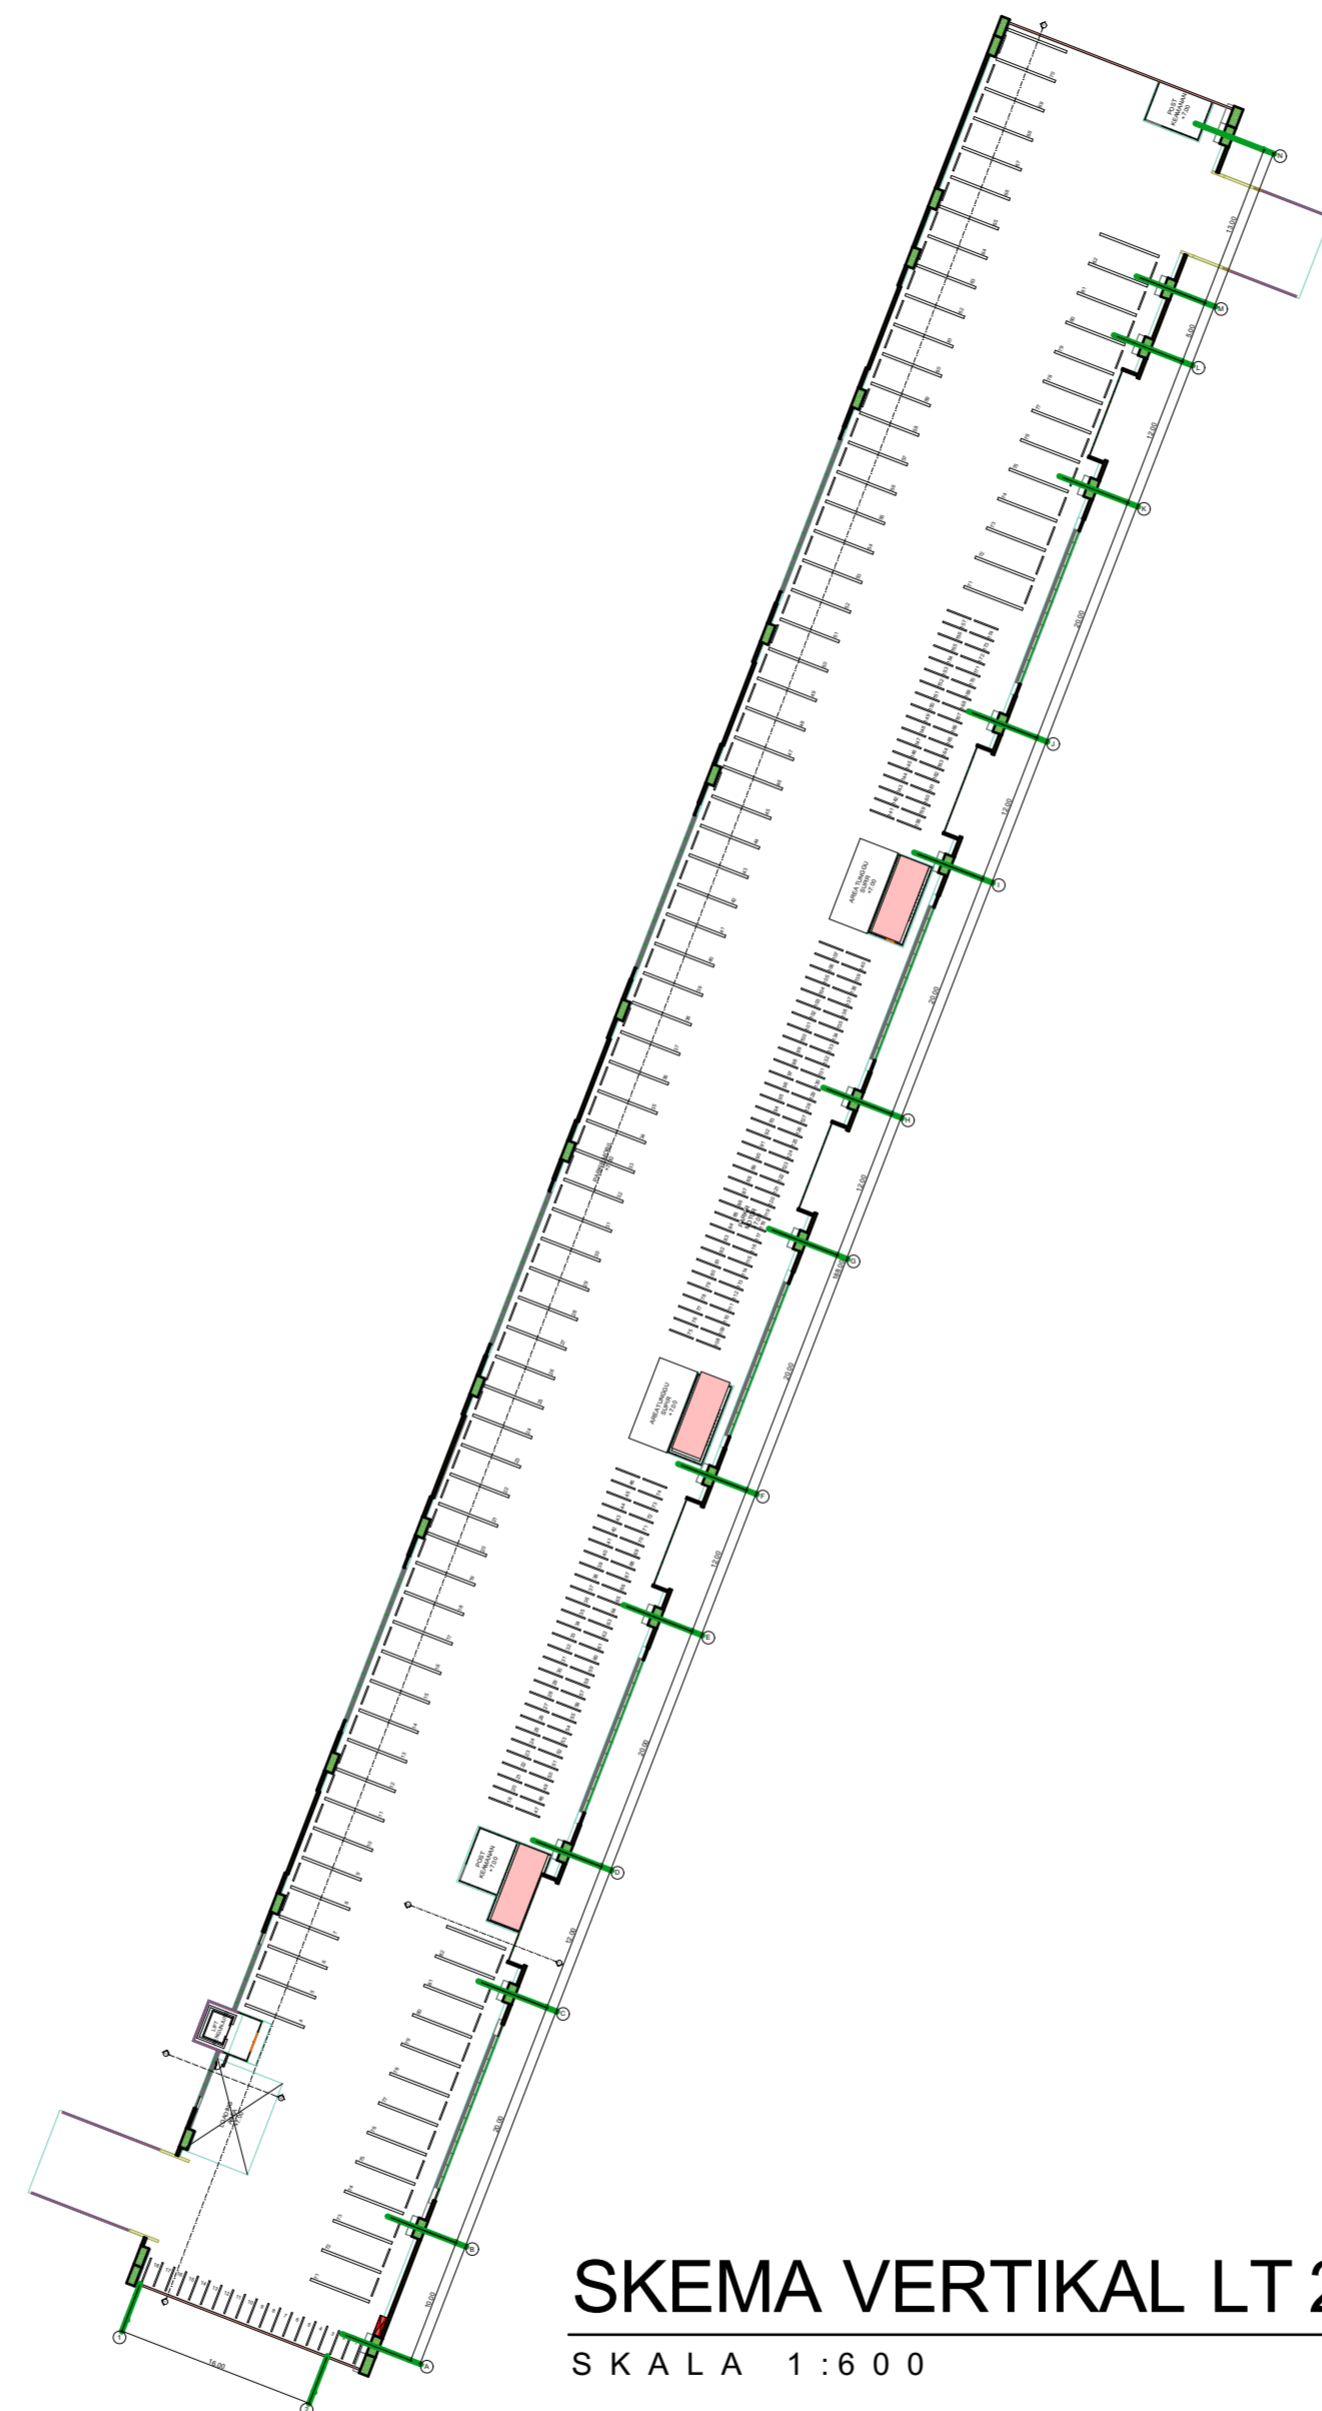
SKEMA VERTIKAL LT 1

SKALA 1:600

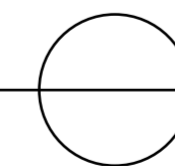


LEGENDA


-  LIFT
-  TANGGA
-  ESKALATOR




SKEMA VERTIKAL LT 2

SKALA 1:600

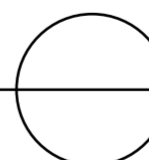

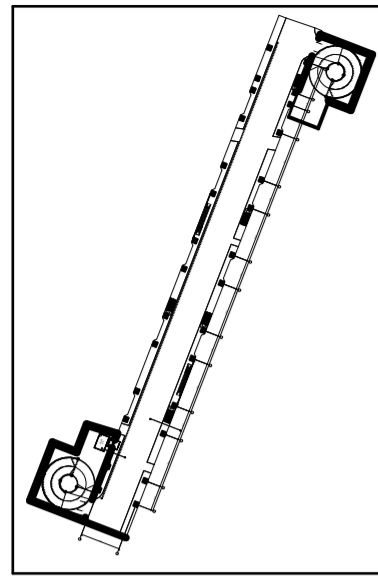


KEYPLAN

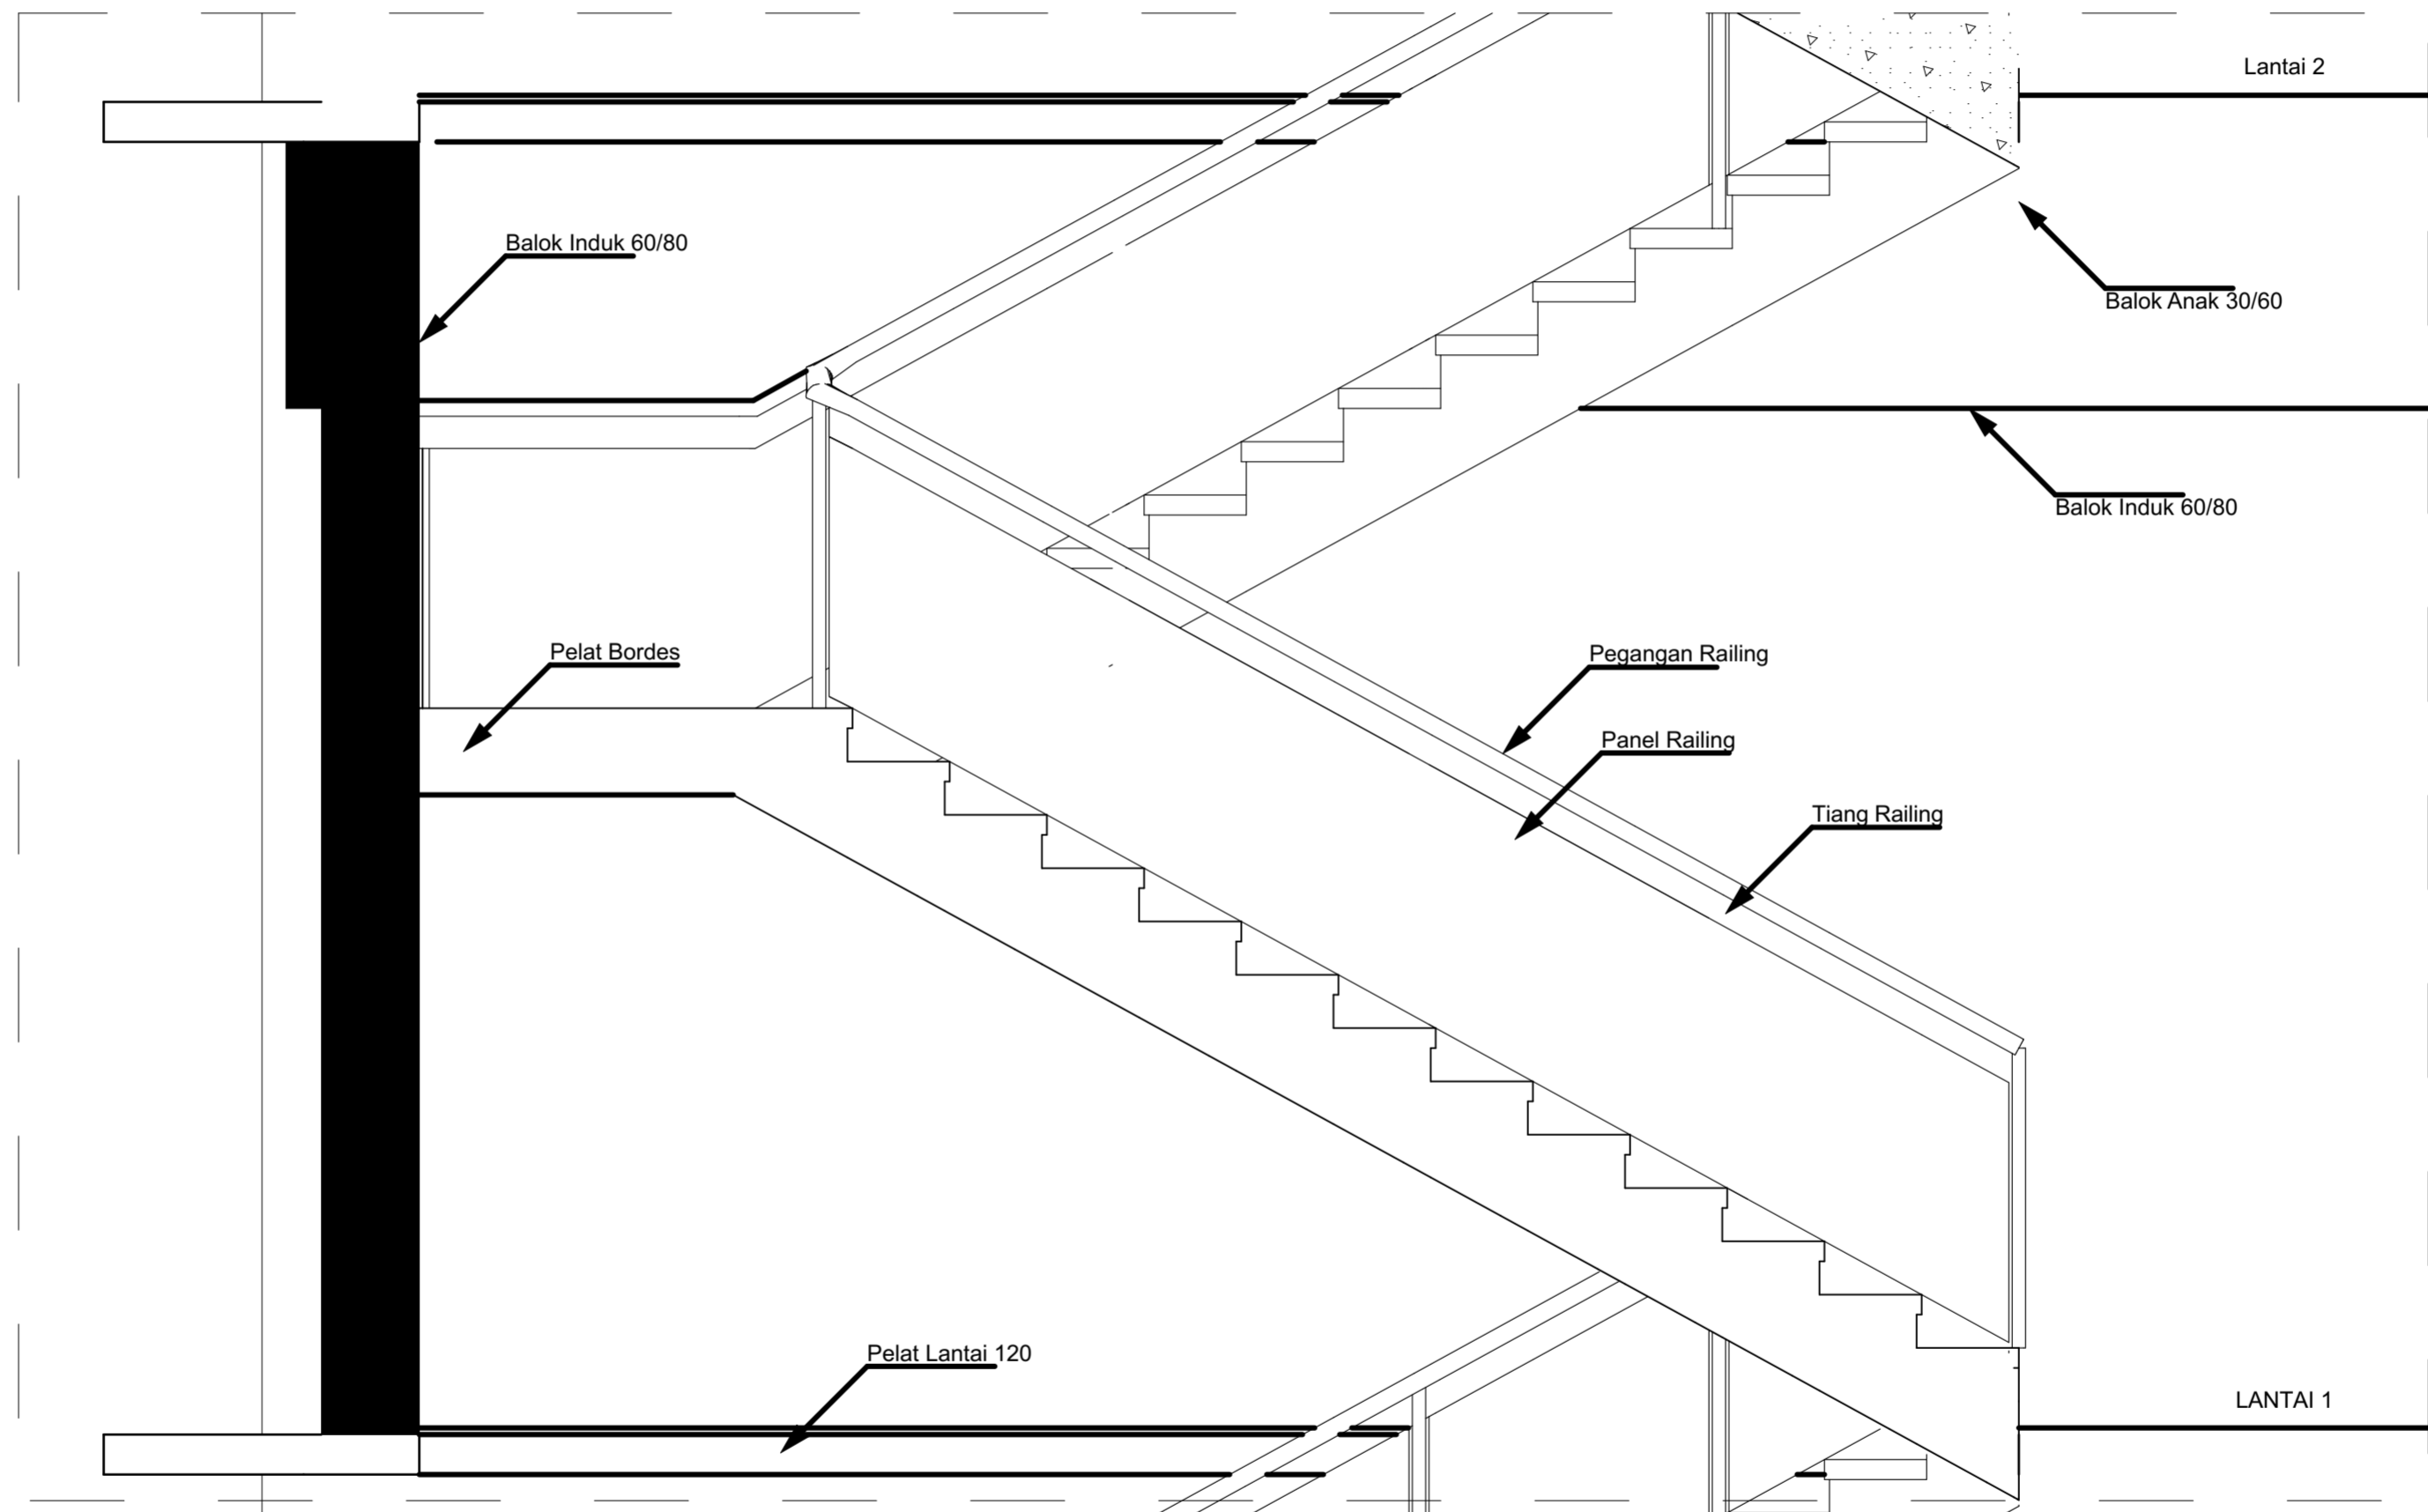

DETAIL TANGGA

SKALA 1 : 2 0

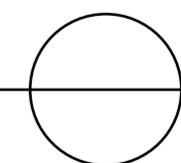

**UNIVERSITAS ISLAM
INDONESIA**
JURUSAN ARSITEKTUR
FAKULTAS TEKNIK SIPIL DAN PERANCANGAN

PROYEK AKHIR SARJANA
2018

JUDUL PROYEK :
SKYWALK PARKING AND SHOPPING TRIP
PENATAAN PARKIR DAN PEDESTRIAN PADA JALAN KALUIRANG
KM.5-6

GAMBAR :
DETAIL TANGGA
SKALA :
1:20


NAMA :
INTAN PERMATA HATI NIM :
14512111
DOSEN PEMBIMBING : Ir. TONY KUNTO WIBISONO, M.Sc
DOSEN PENGUJI 1 : Ir. HASTUTI SAPTORINI, MA

LEGALISASI

NOMOR LEMBAR
32
39
JUMLAH LEMBAR

LEGENDA

- FASILITAS DIFABEL
- LAJUR DIFABEL

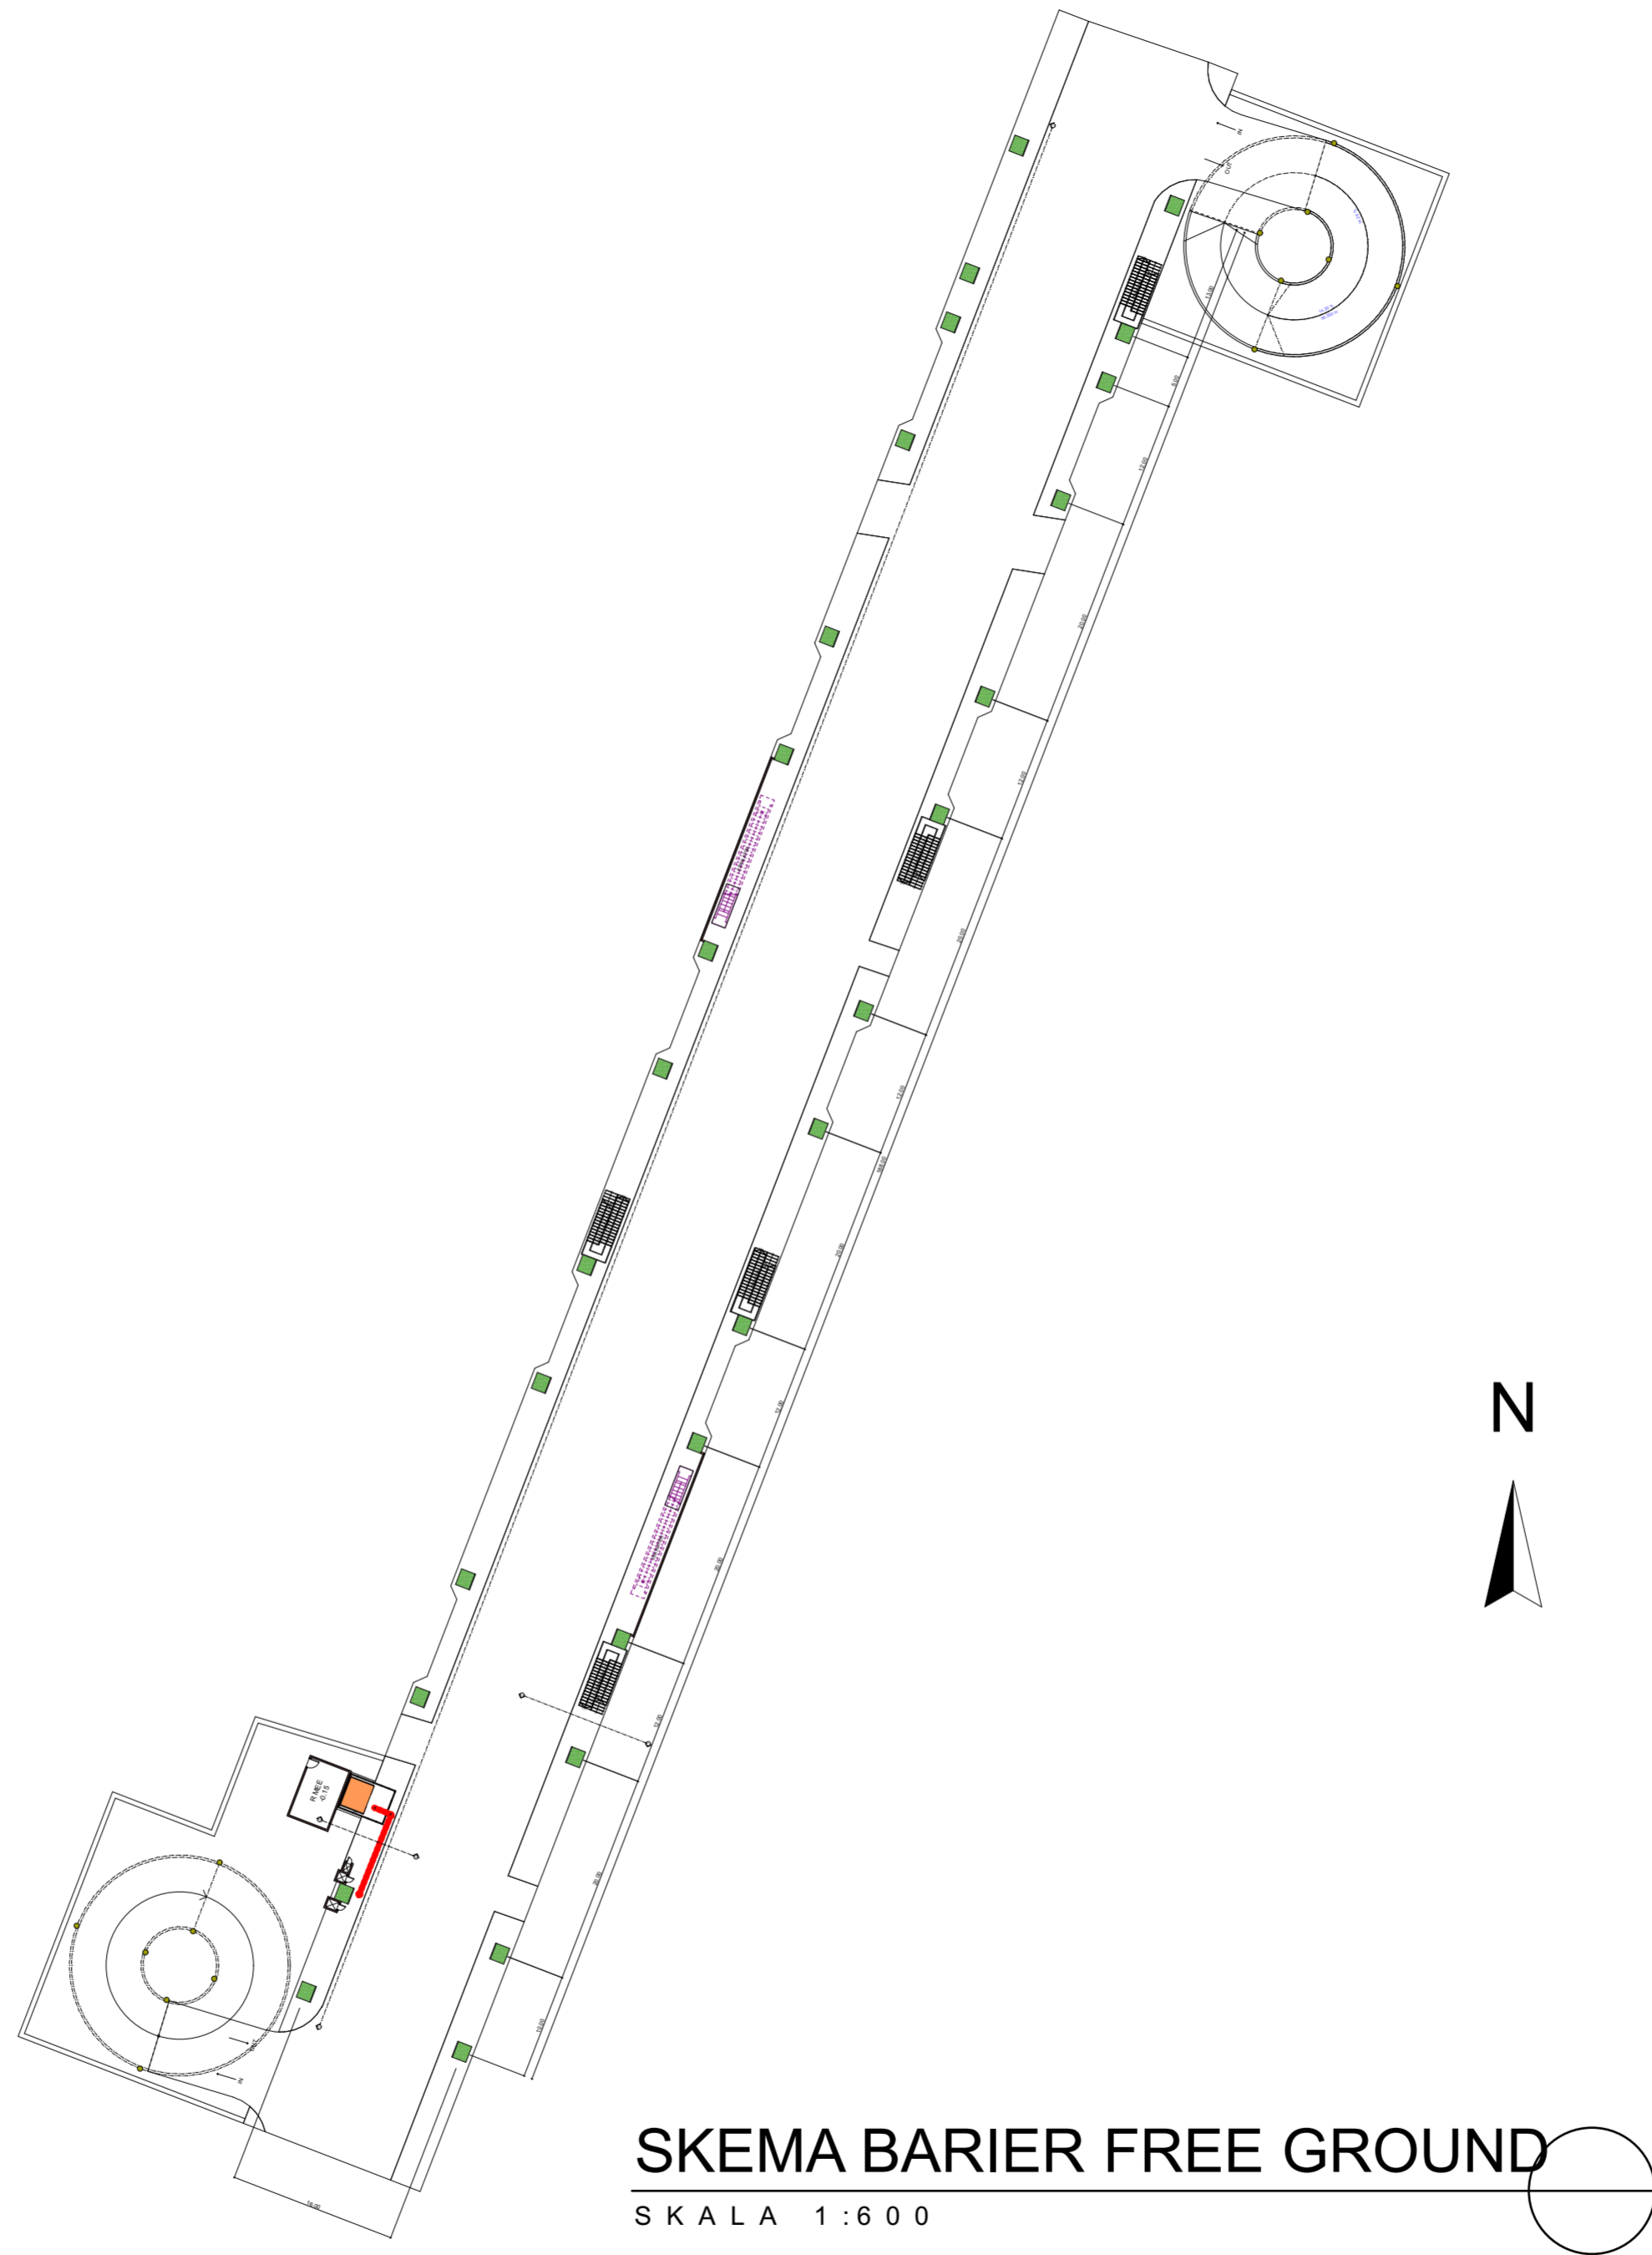

SKEMA BARRIER FREE GROUND

SKALA 1:600



**UNIVERSITAS ISLAM
INDONESIA**
JURUSAN ARSITEKTUR
FAKULTAS TEKNIK SIPIL DAN PERANCANGAN

PROYEK AKHIR SARJANA
2018

JUDUL PROYEK :
SKYWALK PARKING AND SHOPPING TRIP
PENATAAN PARKIR DAN PEDESTRIAN PADA JALAN KALUIRANG
KM.5-6

GAMBAR :
SKEMA BARRIER FREE LANTAI
GROUND
SKALA :
1:600


NAMA :
INTAN PERMATA HATI NIM :
14512111
DOSEN PEMBIMBING : Ir. TONY KUNTO WIBISONO, M.Sc
DOSEN PENGLUJ1 : Ir. HASTUTI SAPTORINI, MA

LEGALISASI

NOMOR LEMBAR
33
39
JUMLAH LEMBAR



LEGENDA

-  FASILITAS DIFABEL
-  LAJUR DIFABEL

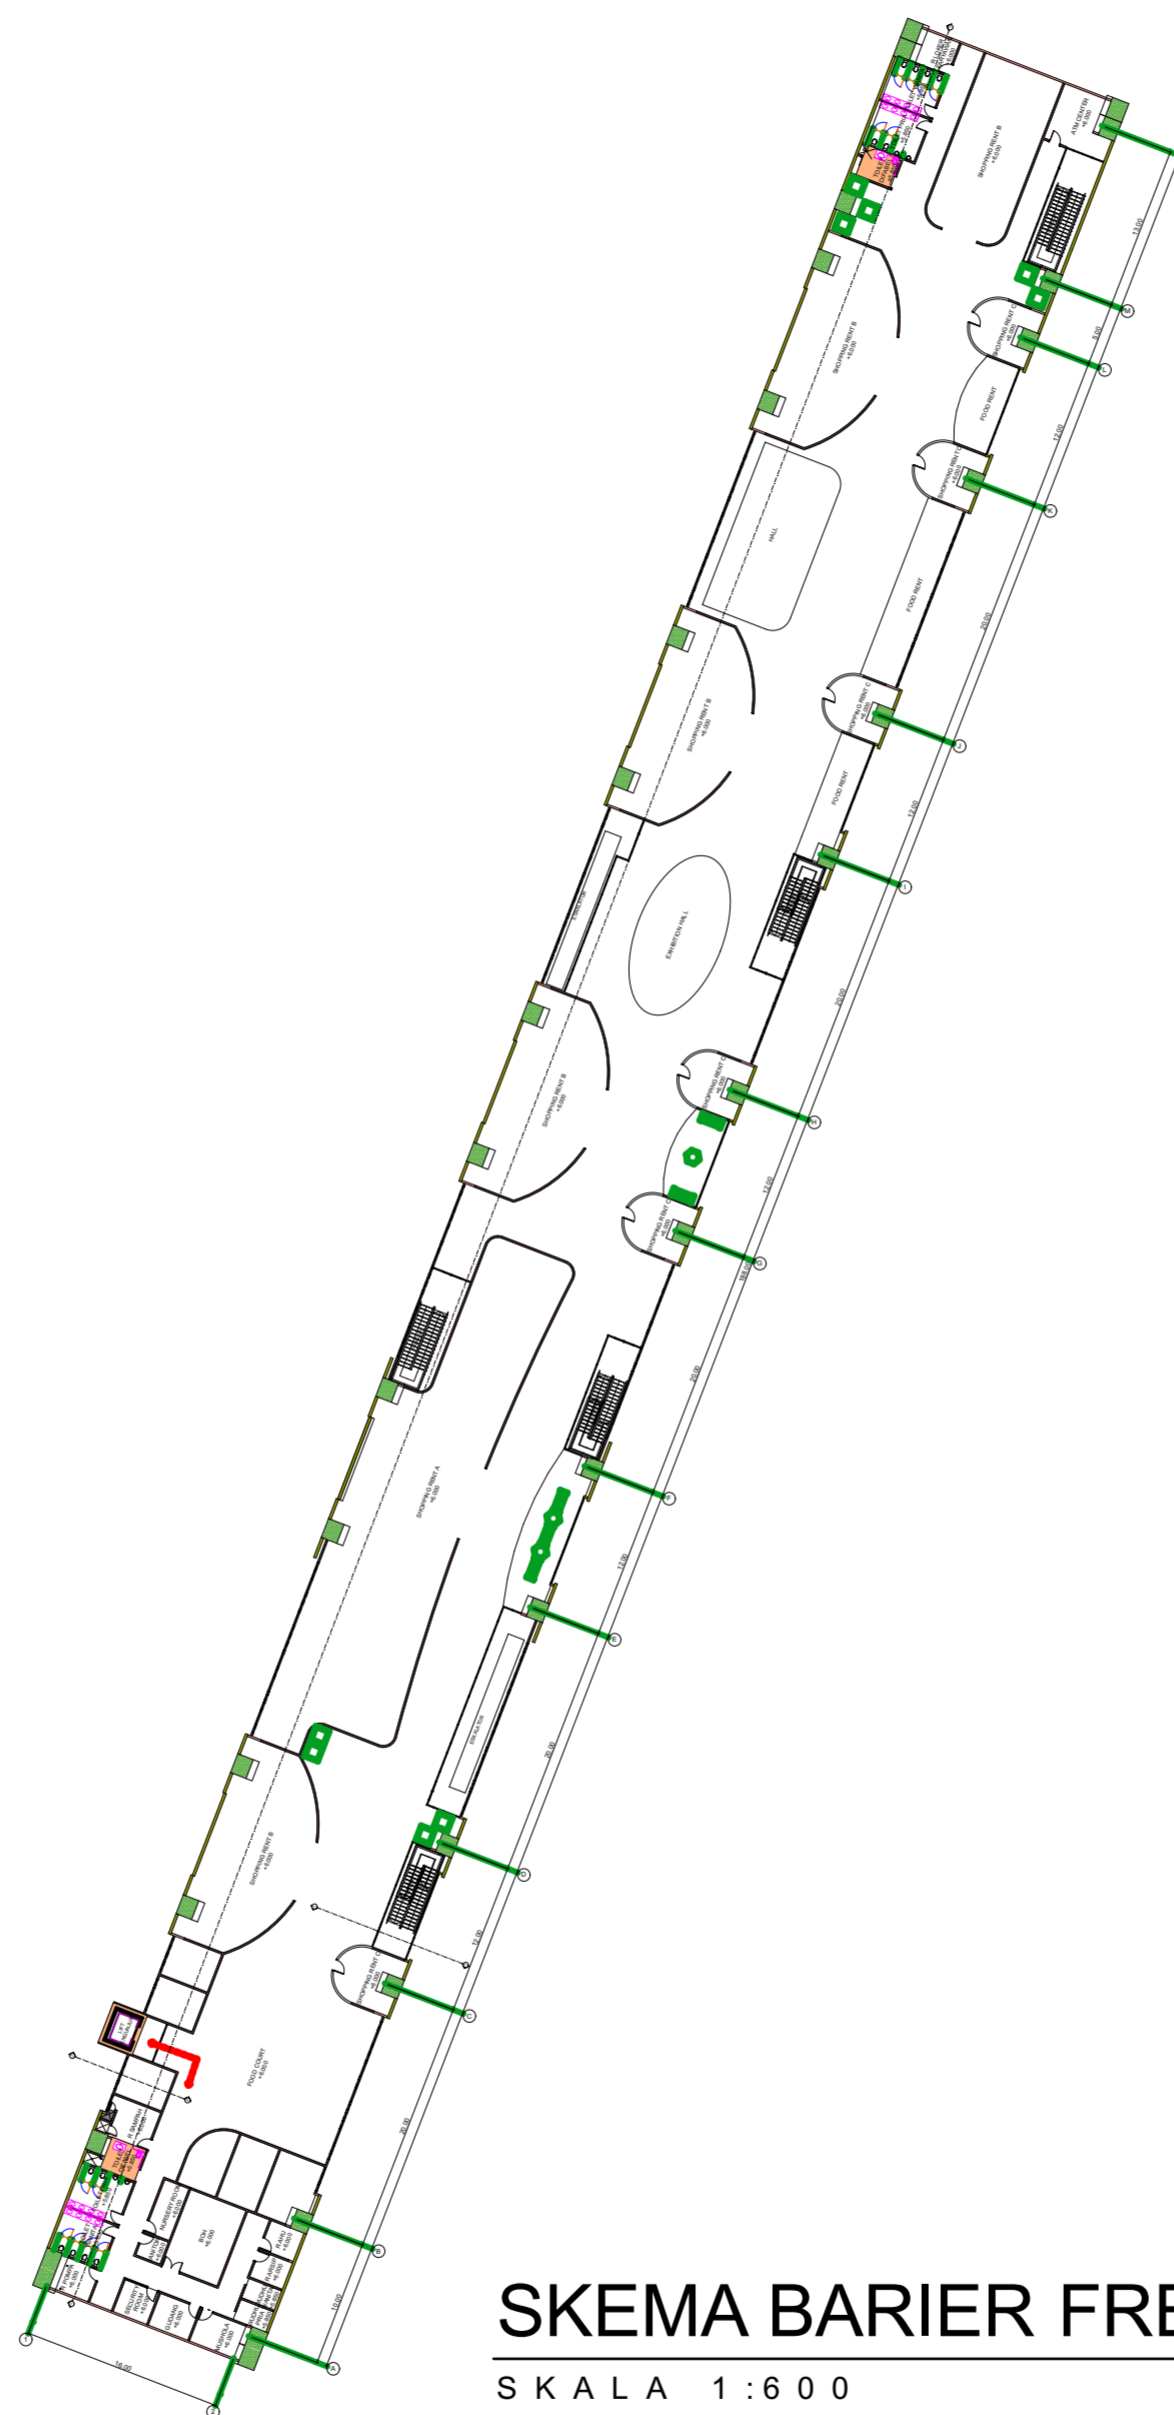


SKEMA BARRIER FREE LANTAI 1
SKALA 1:600



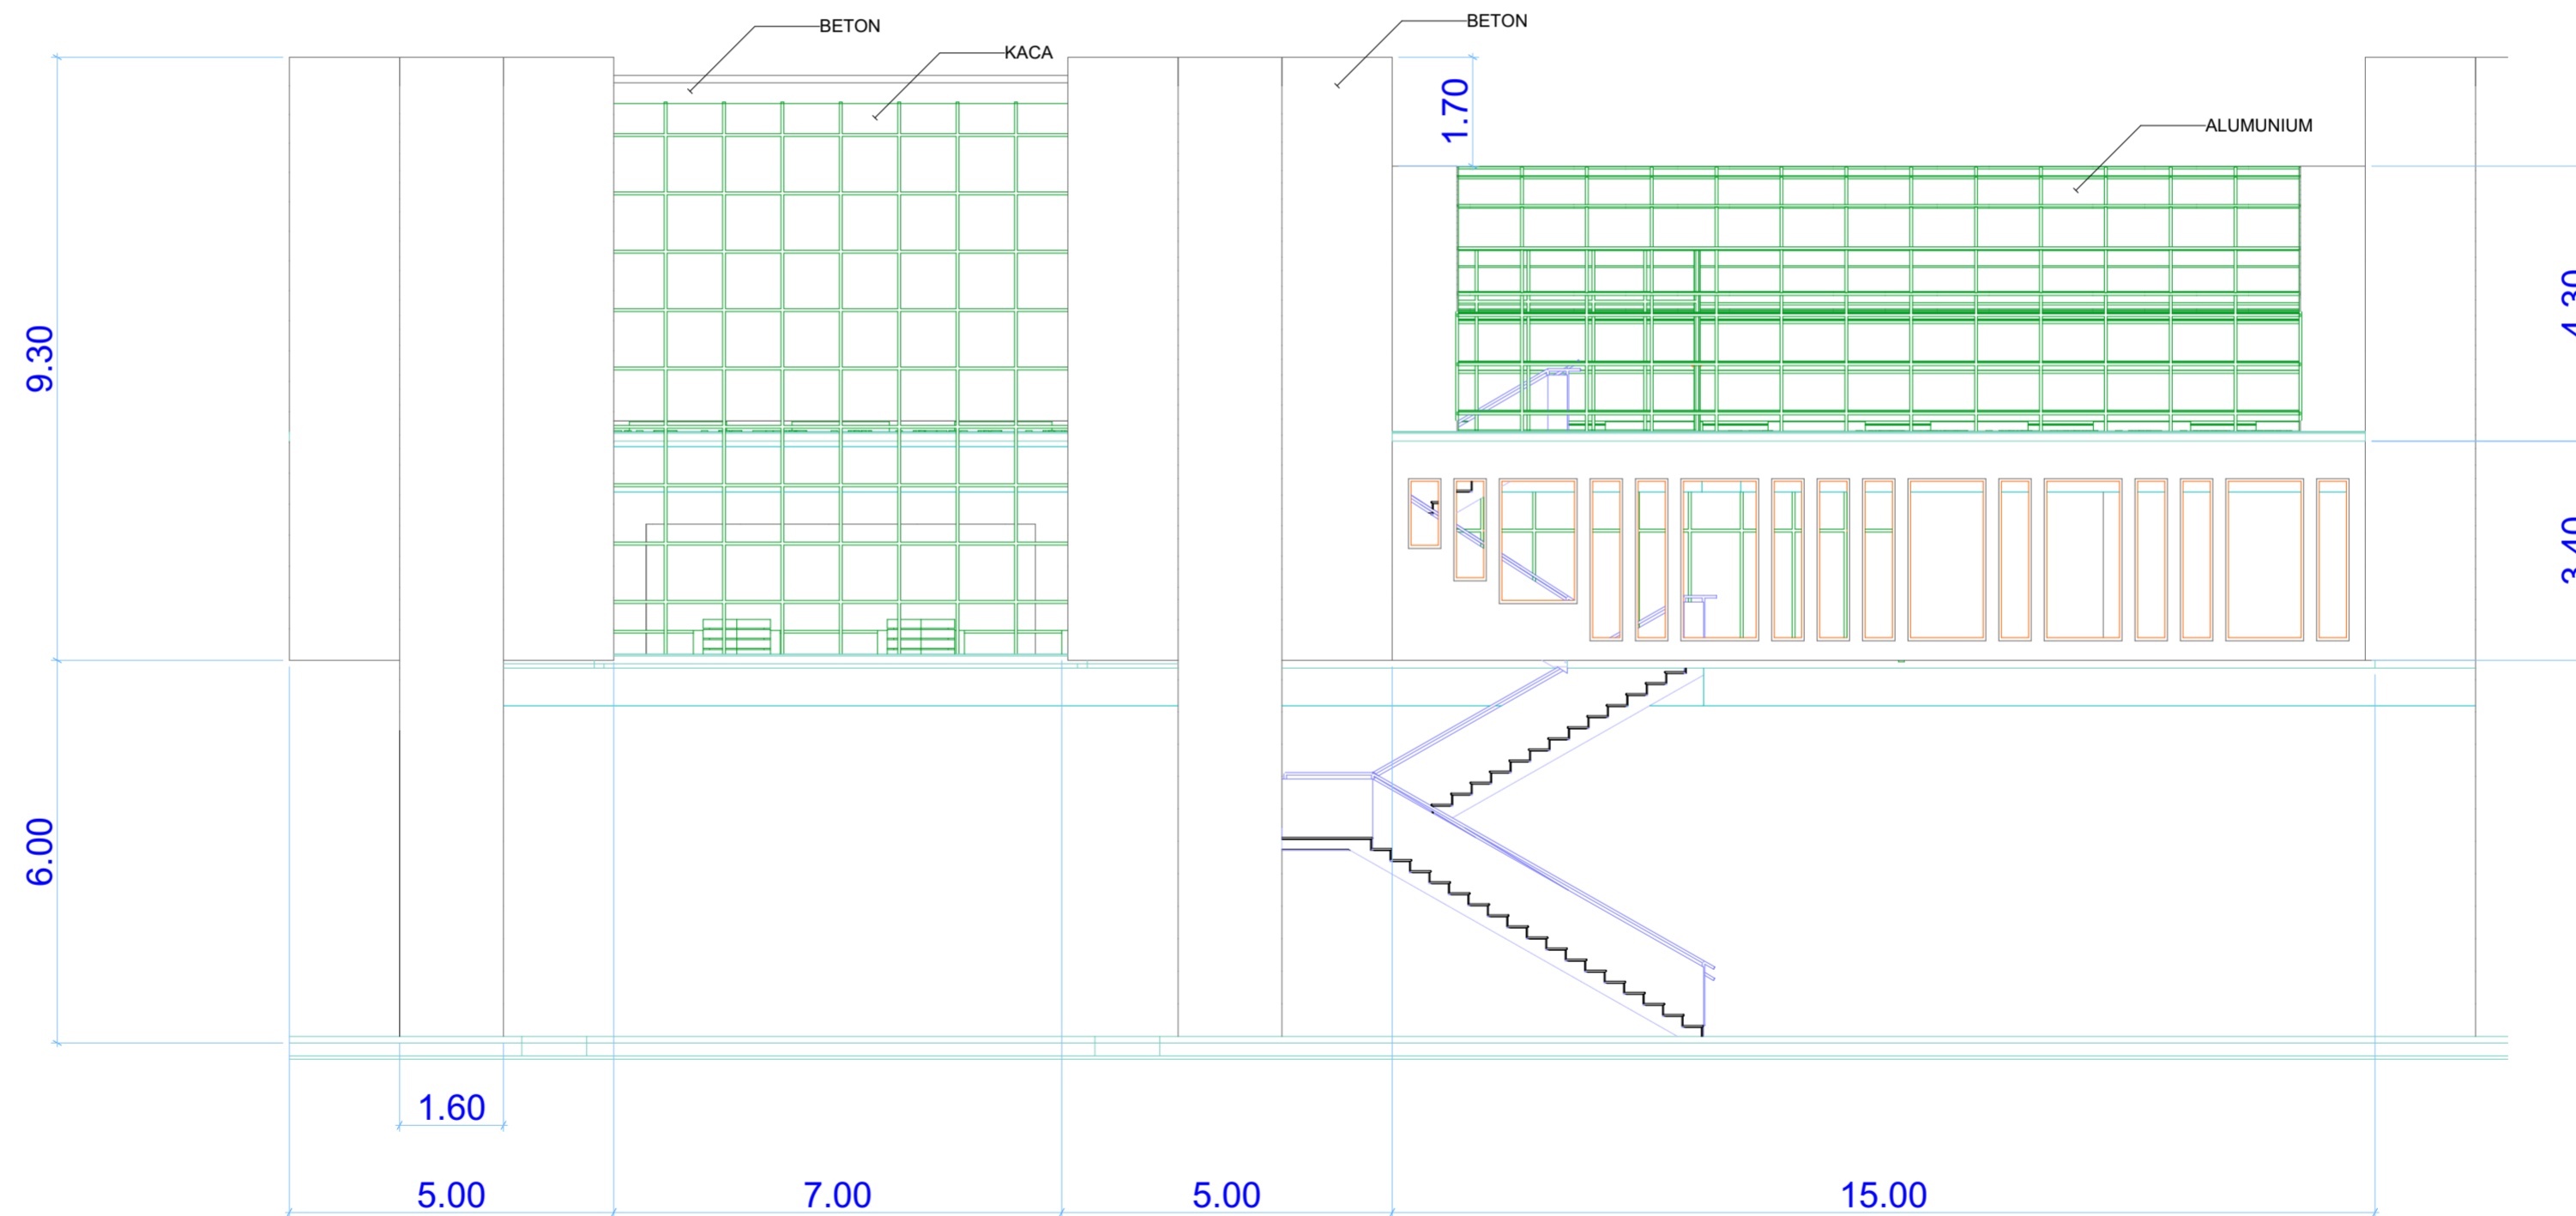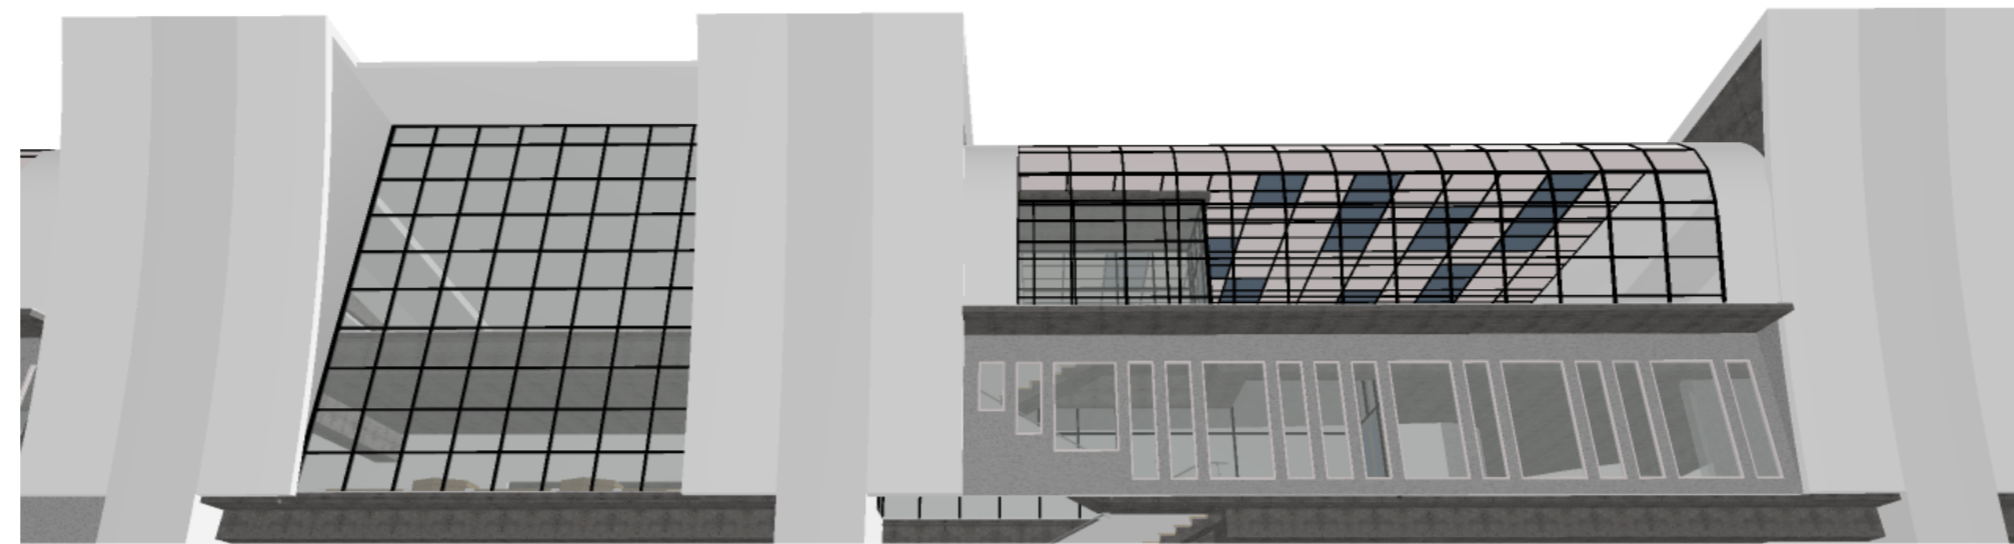

SELUBUNG

SKALA 1:100

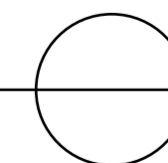

**UNIVERSITAS ISLAM
INDONESIA**
JURUSAN ARSITEKTUR
FAKULTAS TEKNIK SIPIL DAN PERANCANGAN

PROYEK AKHIR SARJANA
2018


JUDUL PROYEK :
SKYWALK PARKING AND SHOPPING TRIP
PENATAAN PARKIR DAN PEDESTRIAN PADA JALAN KALUIRANG
KM.5-6

GAMBAR :
DETAIL SELUBUNG BANGUNAN
SKALA :
1:100


NAMA :
INTAN PERMATA HATI
NIM :
14512111
DOSEN PEMBIMBING : Ir. TONY KUNTO WIBISONO, M.Sc
DOSEN PENGUJI 1 : Ir. HASTUTI SAPTORINI, MA




LEGALISASI

NOMOR LEMBAR
35
39
JUMLAH LEMBAR

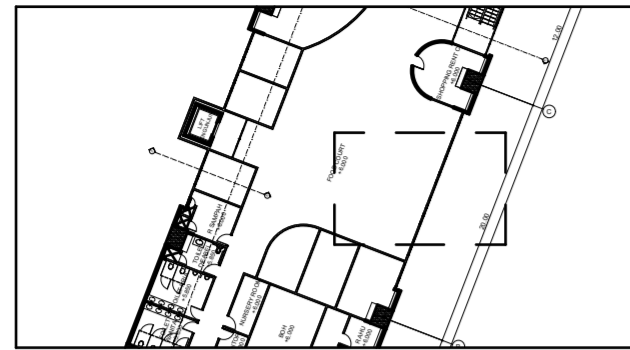

KEYPLAN

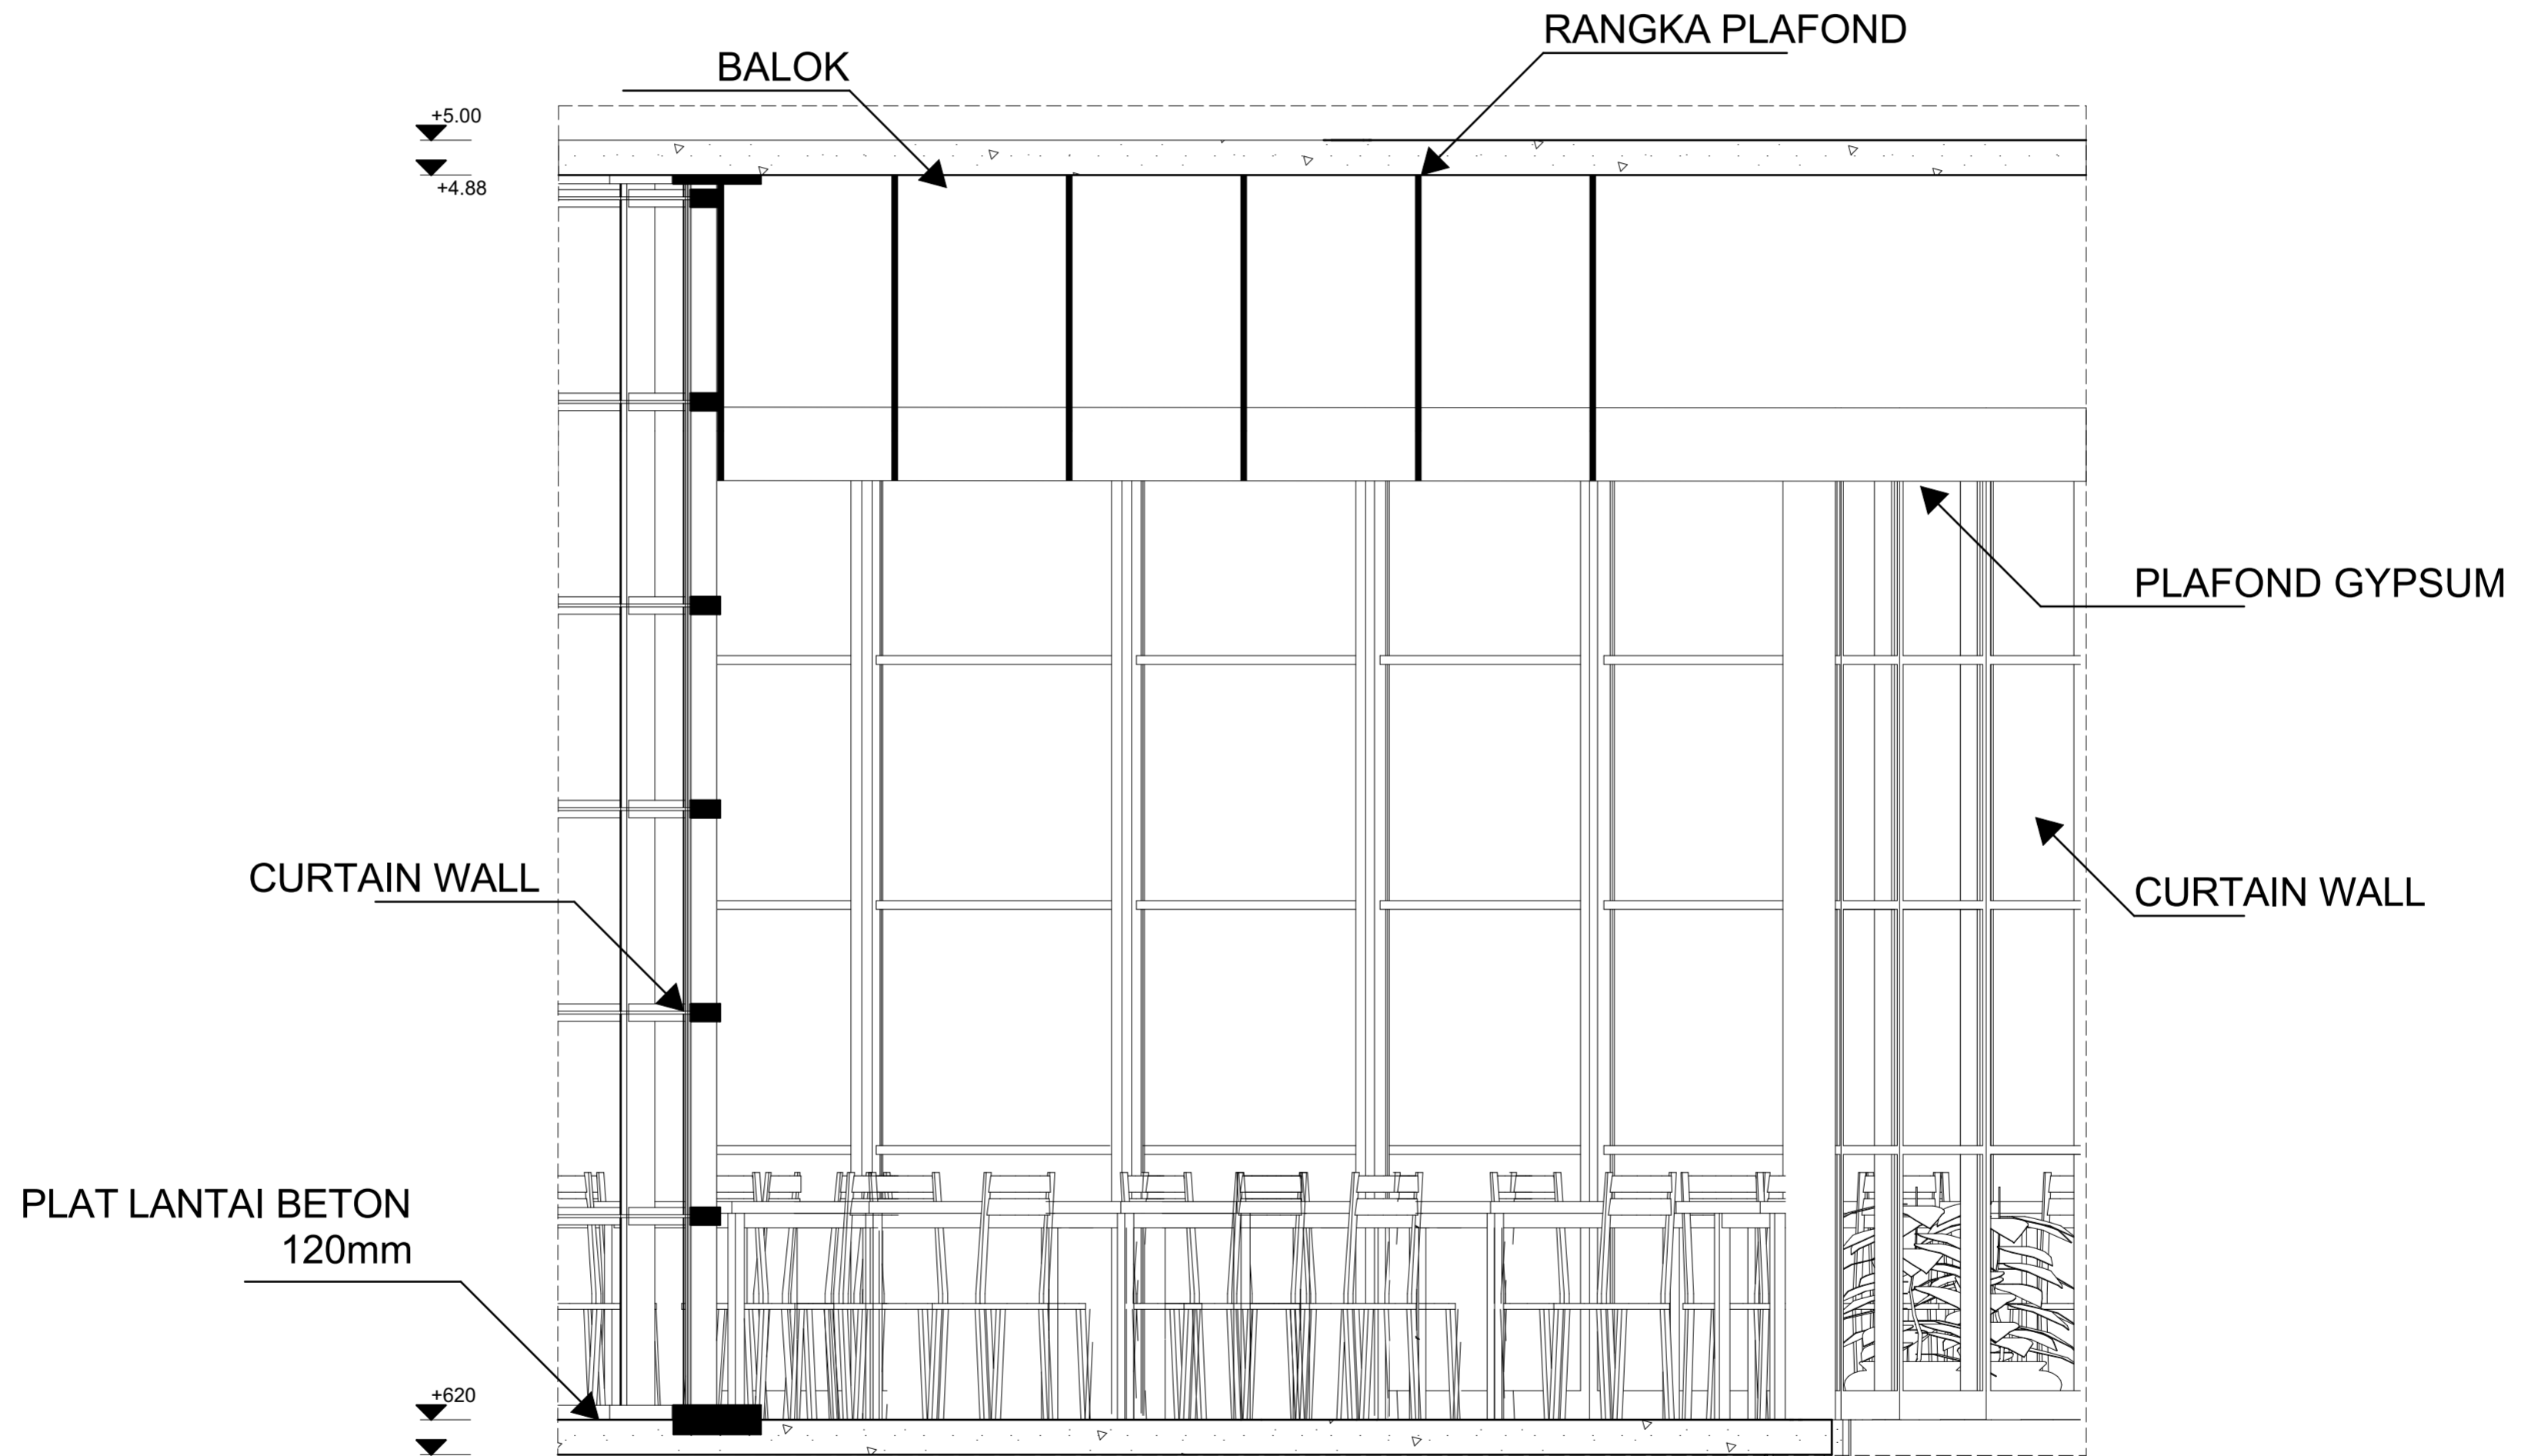

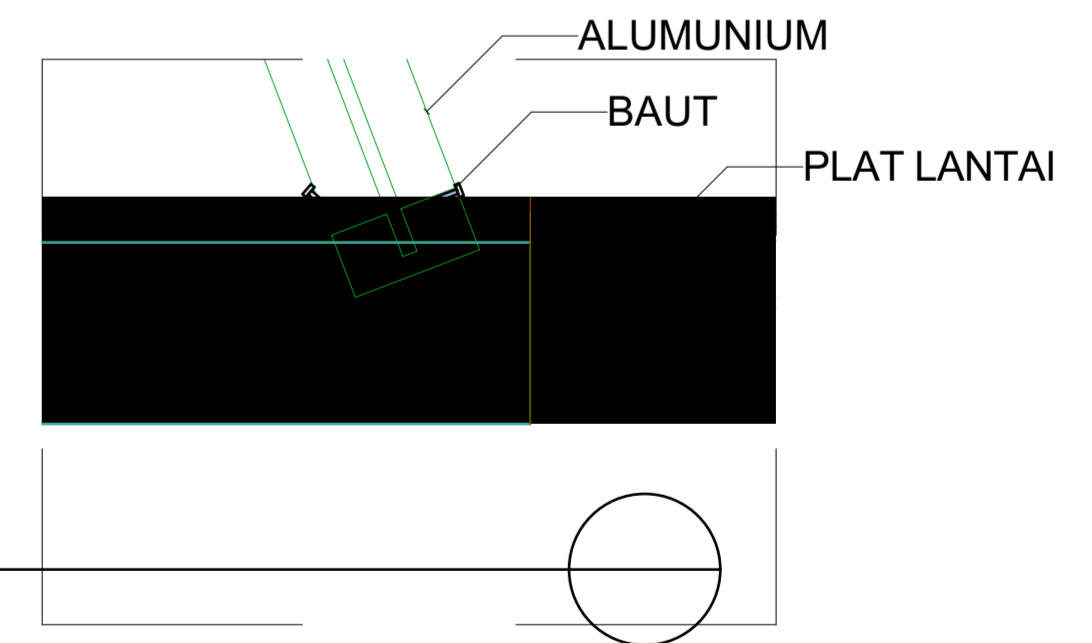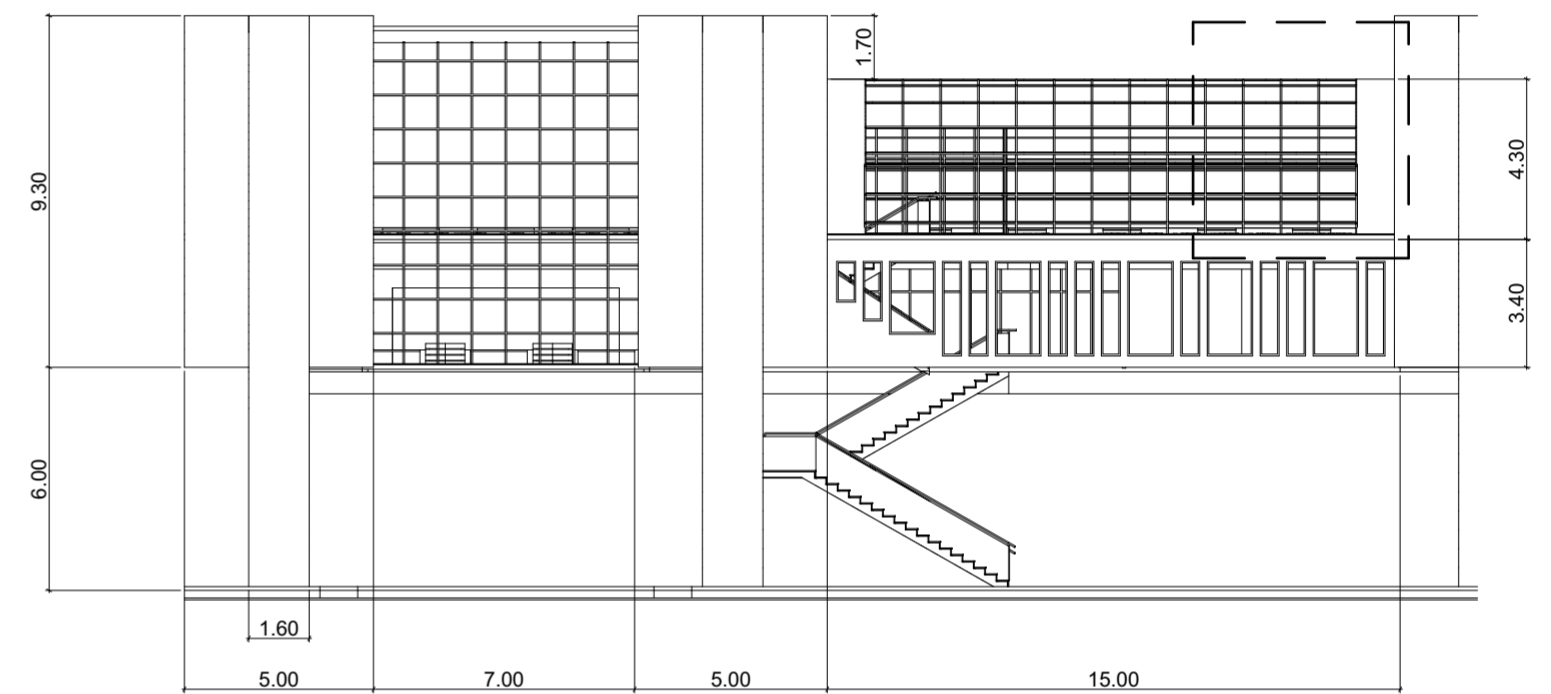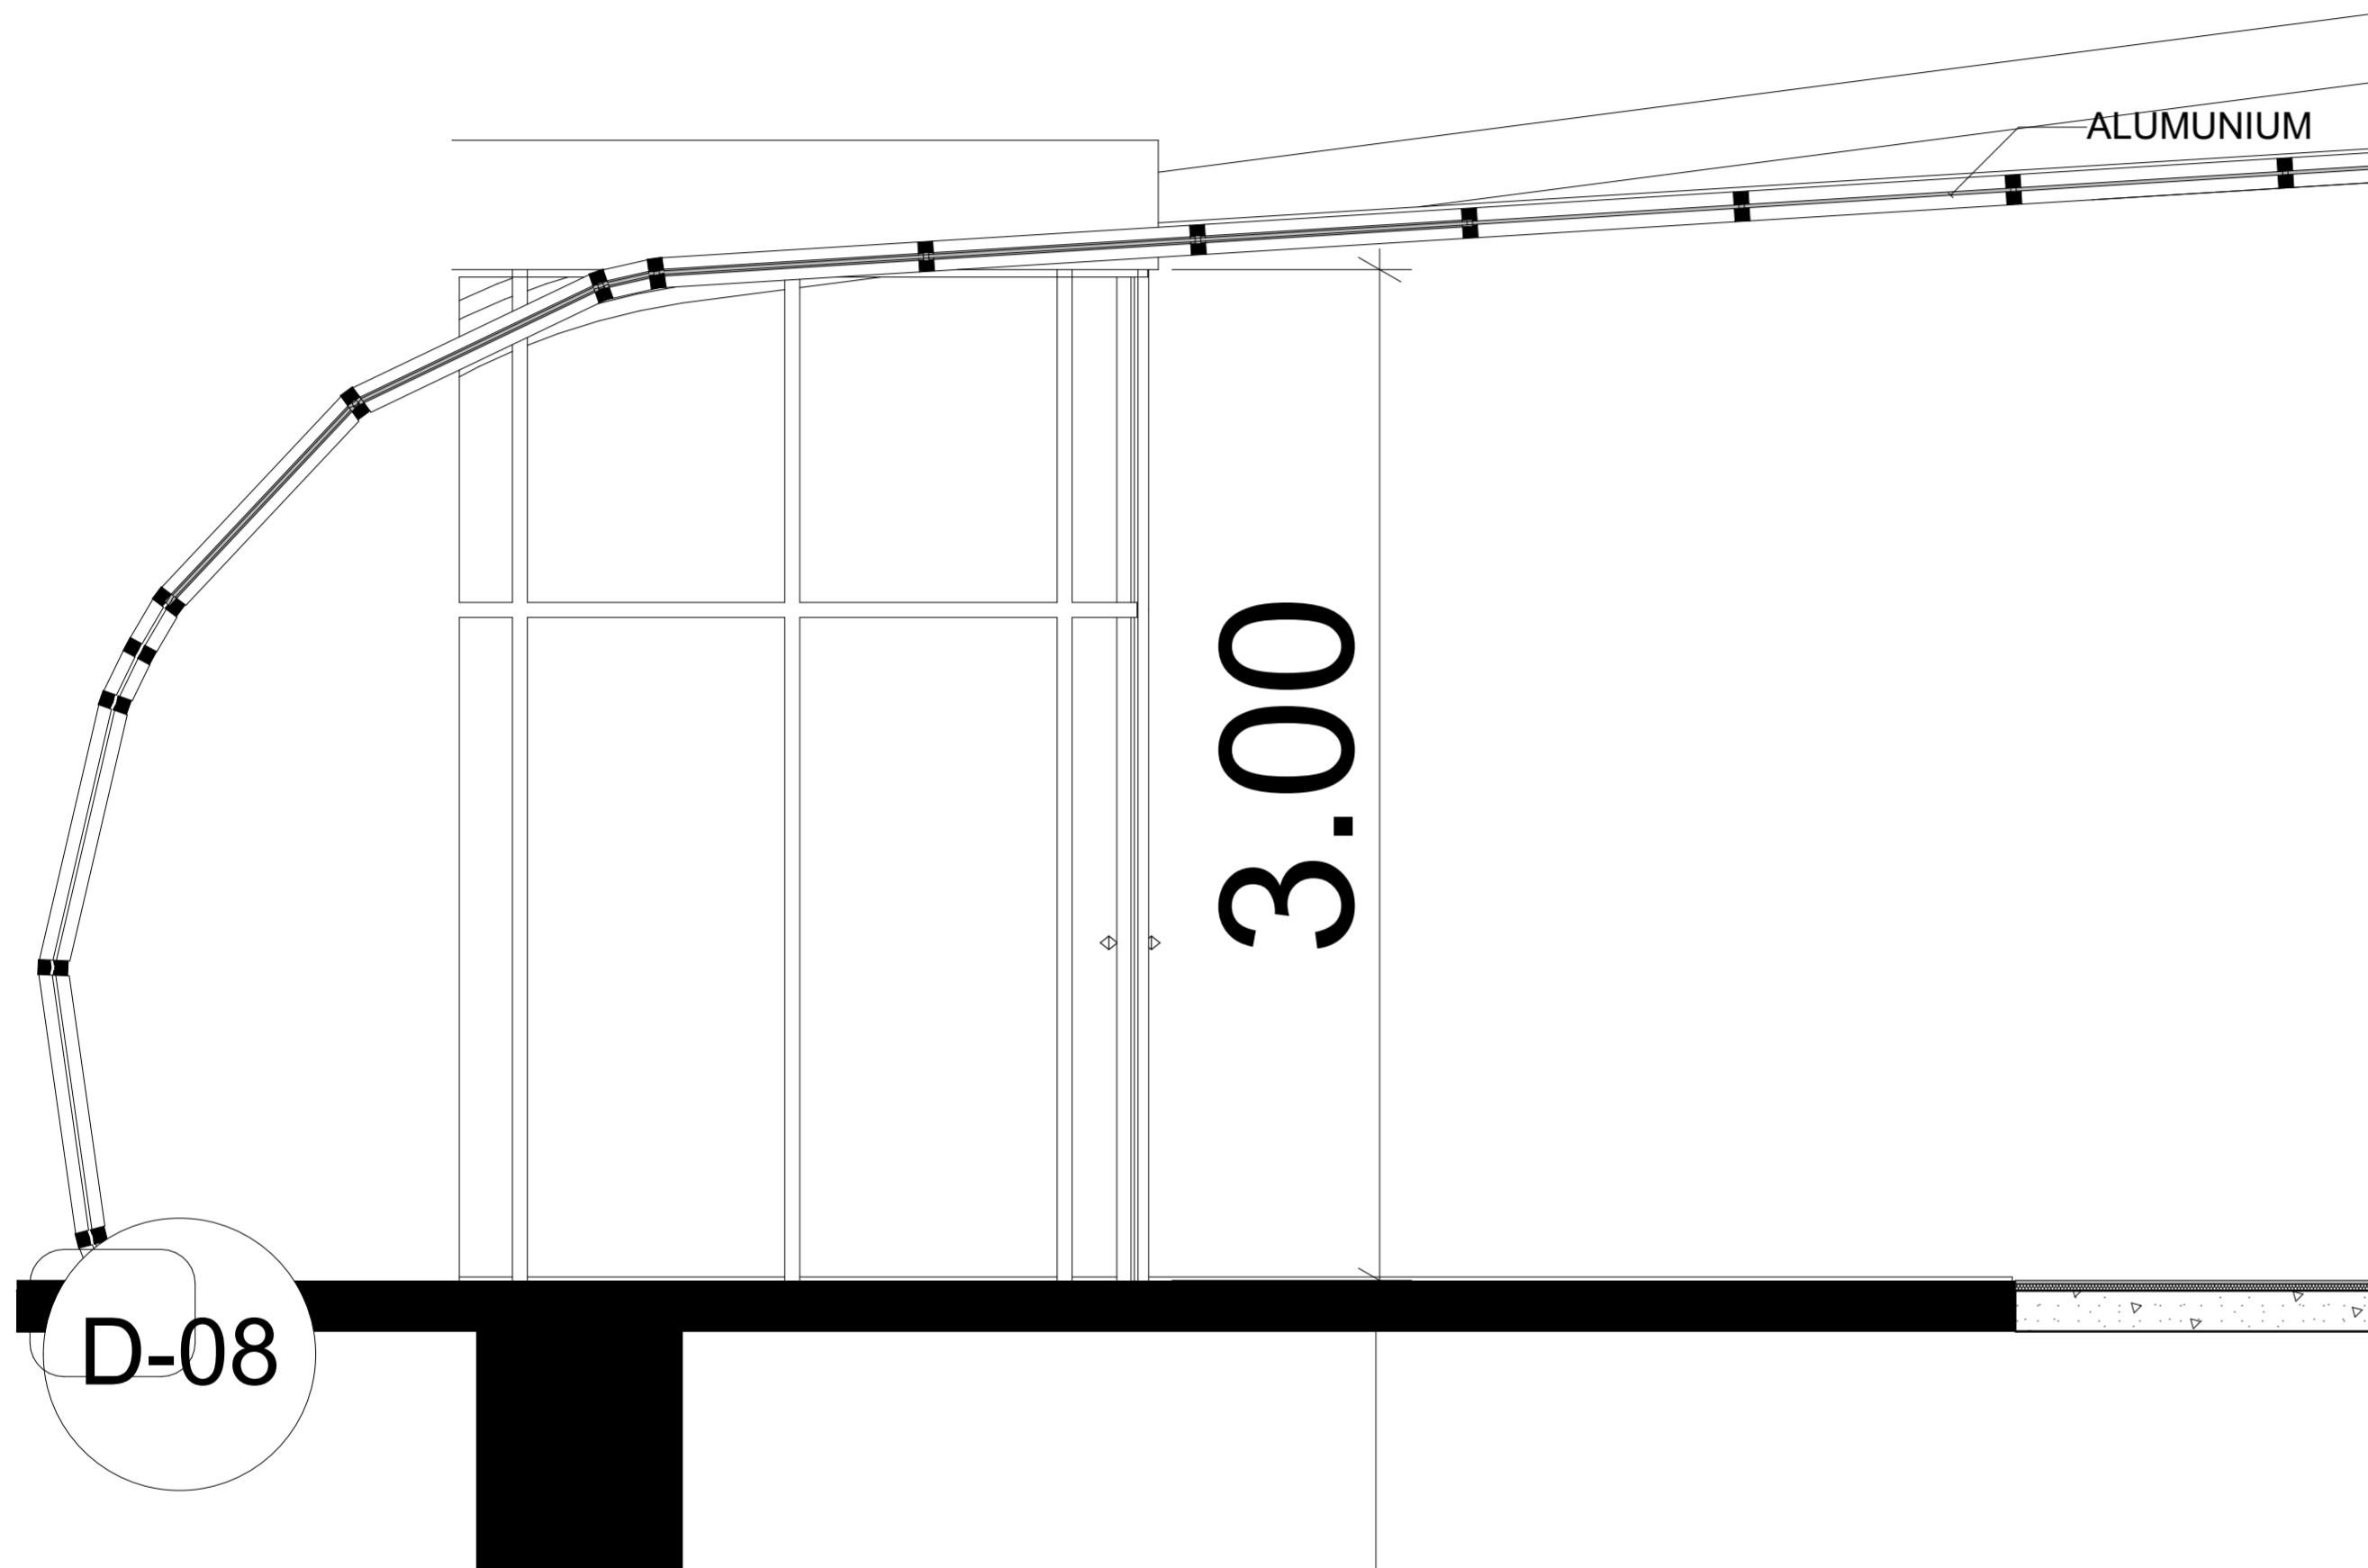

Detail

SKALA 1 : 5

DETAIL ARSITEKTURAL KHUSUS

SKALA 1 : 2 0



UNIVERSITAS ISLAM INDONESIA
JURUSAN ARSITEKTUR
FAKULTAS TEKNIK SIPIL DAN PERANCANGAN

PROYEK AKHIR SARJANA
2018


JUDUL PROYEK :
SKYWALK PARKING AND SHOPPING TRIP
PENATAAN PARKIR DAN PEDESTRIAN PADA JALAN KALUIRANG
KM.5-6

GAMBAR :
DETAIL ARSITEKTURAL
KHUSUS
SKALA :
1:20, 1:5, 1:200

NAMA :
INTAN PERMATA HATI NIM :
14512111
DOSEN PEMBIMBING : Ir. TONY KUNTO WIBISONO, M.Sc
DOSEN PENGUJI 1 : Ir. HASTUTI SAPTORINI, MA

LEGALISASI

NOMOR LEMBAR
37
39
JUMLAH LEMBAR

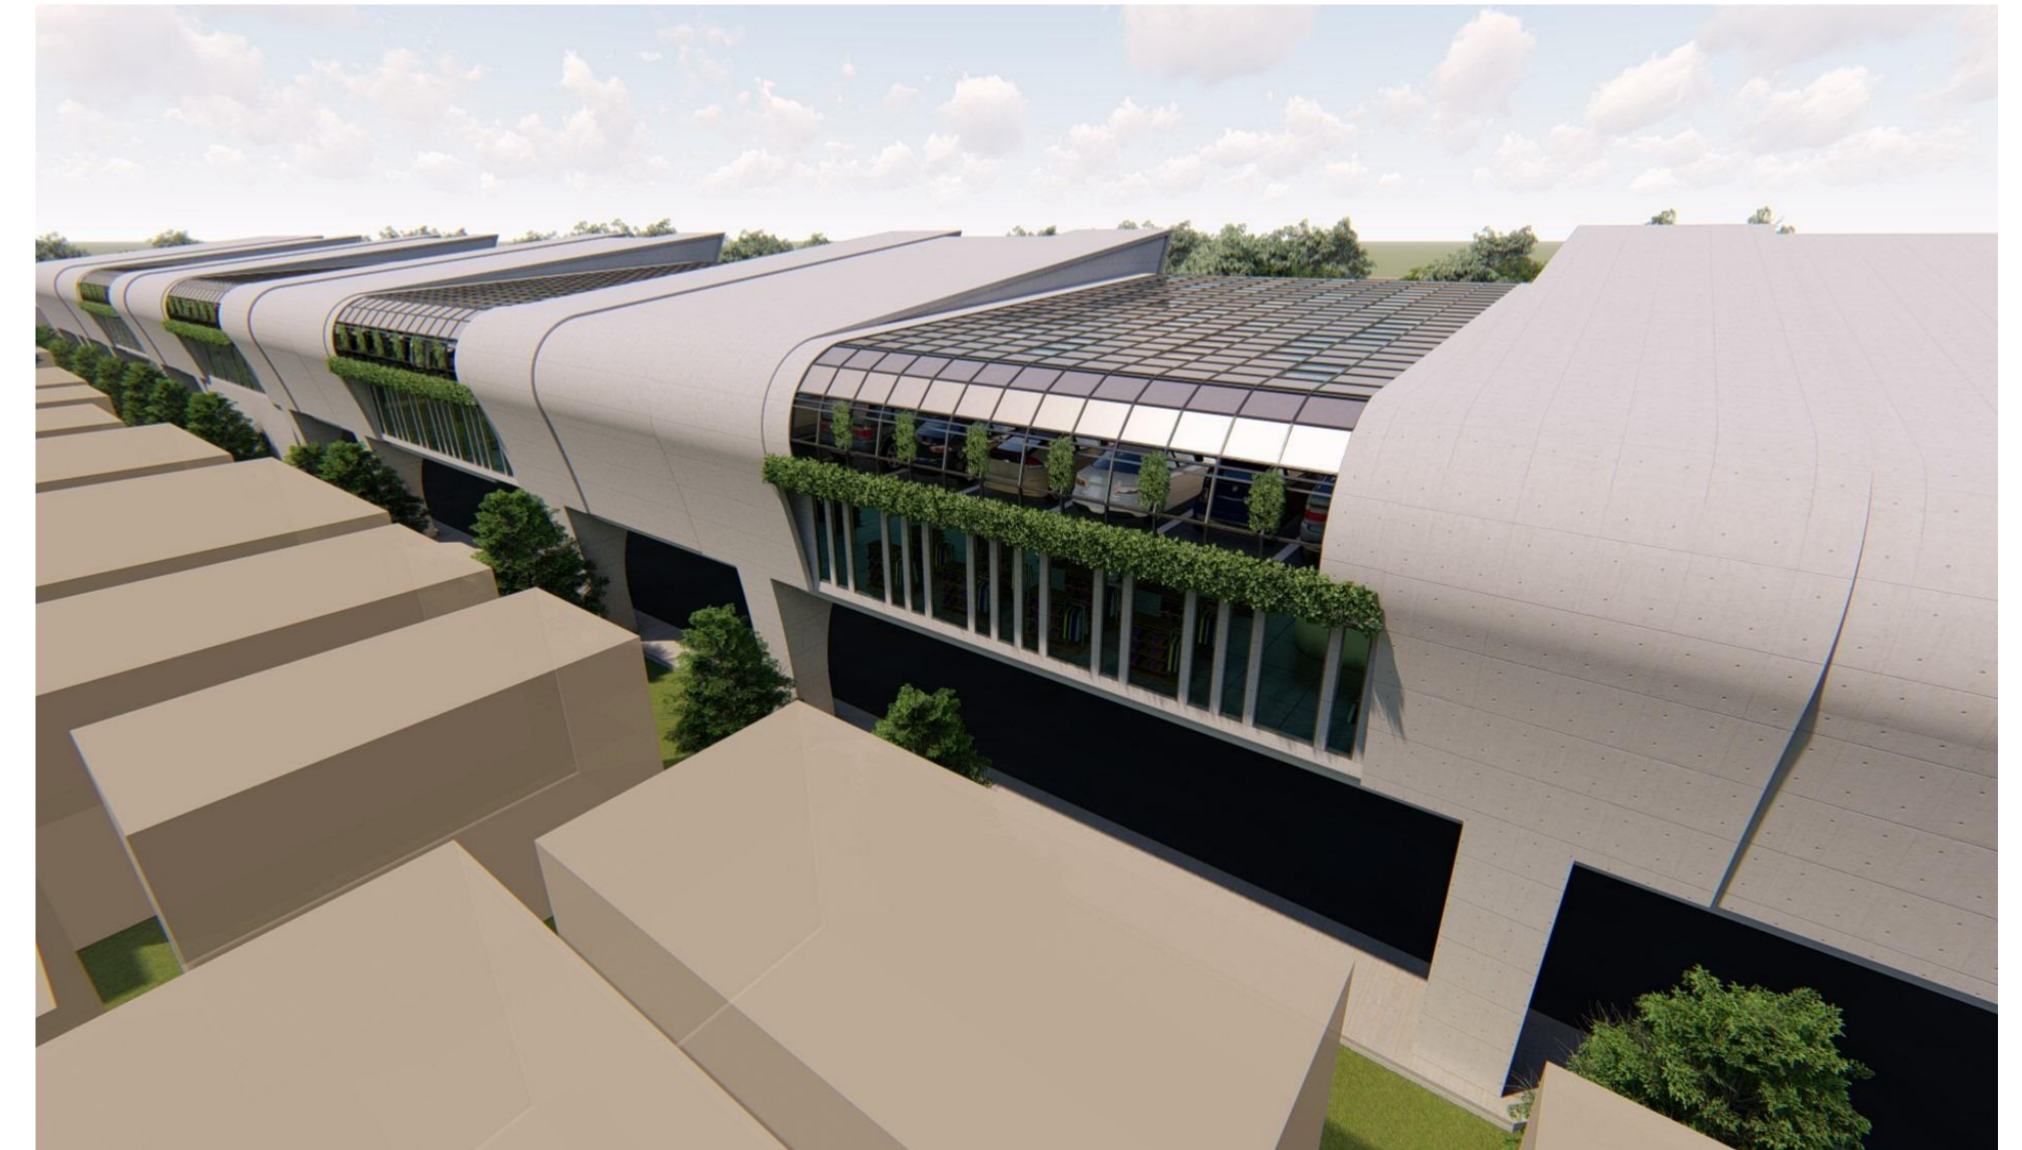

**UNIVERSITAS ISLAM
INDONESIA**
JURUSAN ARSITEKTUR
FAKULTAS TEKNIK SIPIL DAN PERANCANGAN

PROYEK AKHIR SARJANA
2018

JUDUL PROYEK :
SKYWALK PARKING AND SHOPPING TRIP
PENATAAN PARKIR DAN PEDESTRIAN PADA JALAN KALUIRANG
KM.5-6

GAMBAR :
PRESPEKTIF EKSTERIOR
SKALA :

NAMA :
INTAN PERMATA HATI
NIM :
14512111
DOSEN PEMBIMBING : Ir. TONY KUNTO WIBISONO, M.Sc
DOSEN PENGUJI 1 : Ir. HASTUTI SAPTORINI, MA

LEGALISASI

NOMOR LEMBAR
38
39
JUMLAH LEMBAR

