



Fakultas Teknik Sipil Dan Perencanaan

Ujian Akhir Sarjana
Arsitektur
2017/2018

Nama Gambar :

Skema Barrier free
Desain




Skala Gambar :
1 : 100

Keterangan Gambar :


Catatan Dosen :

Nama : Priescillia Berliana
Uaes M P

Nim : 14512232

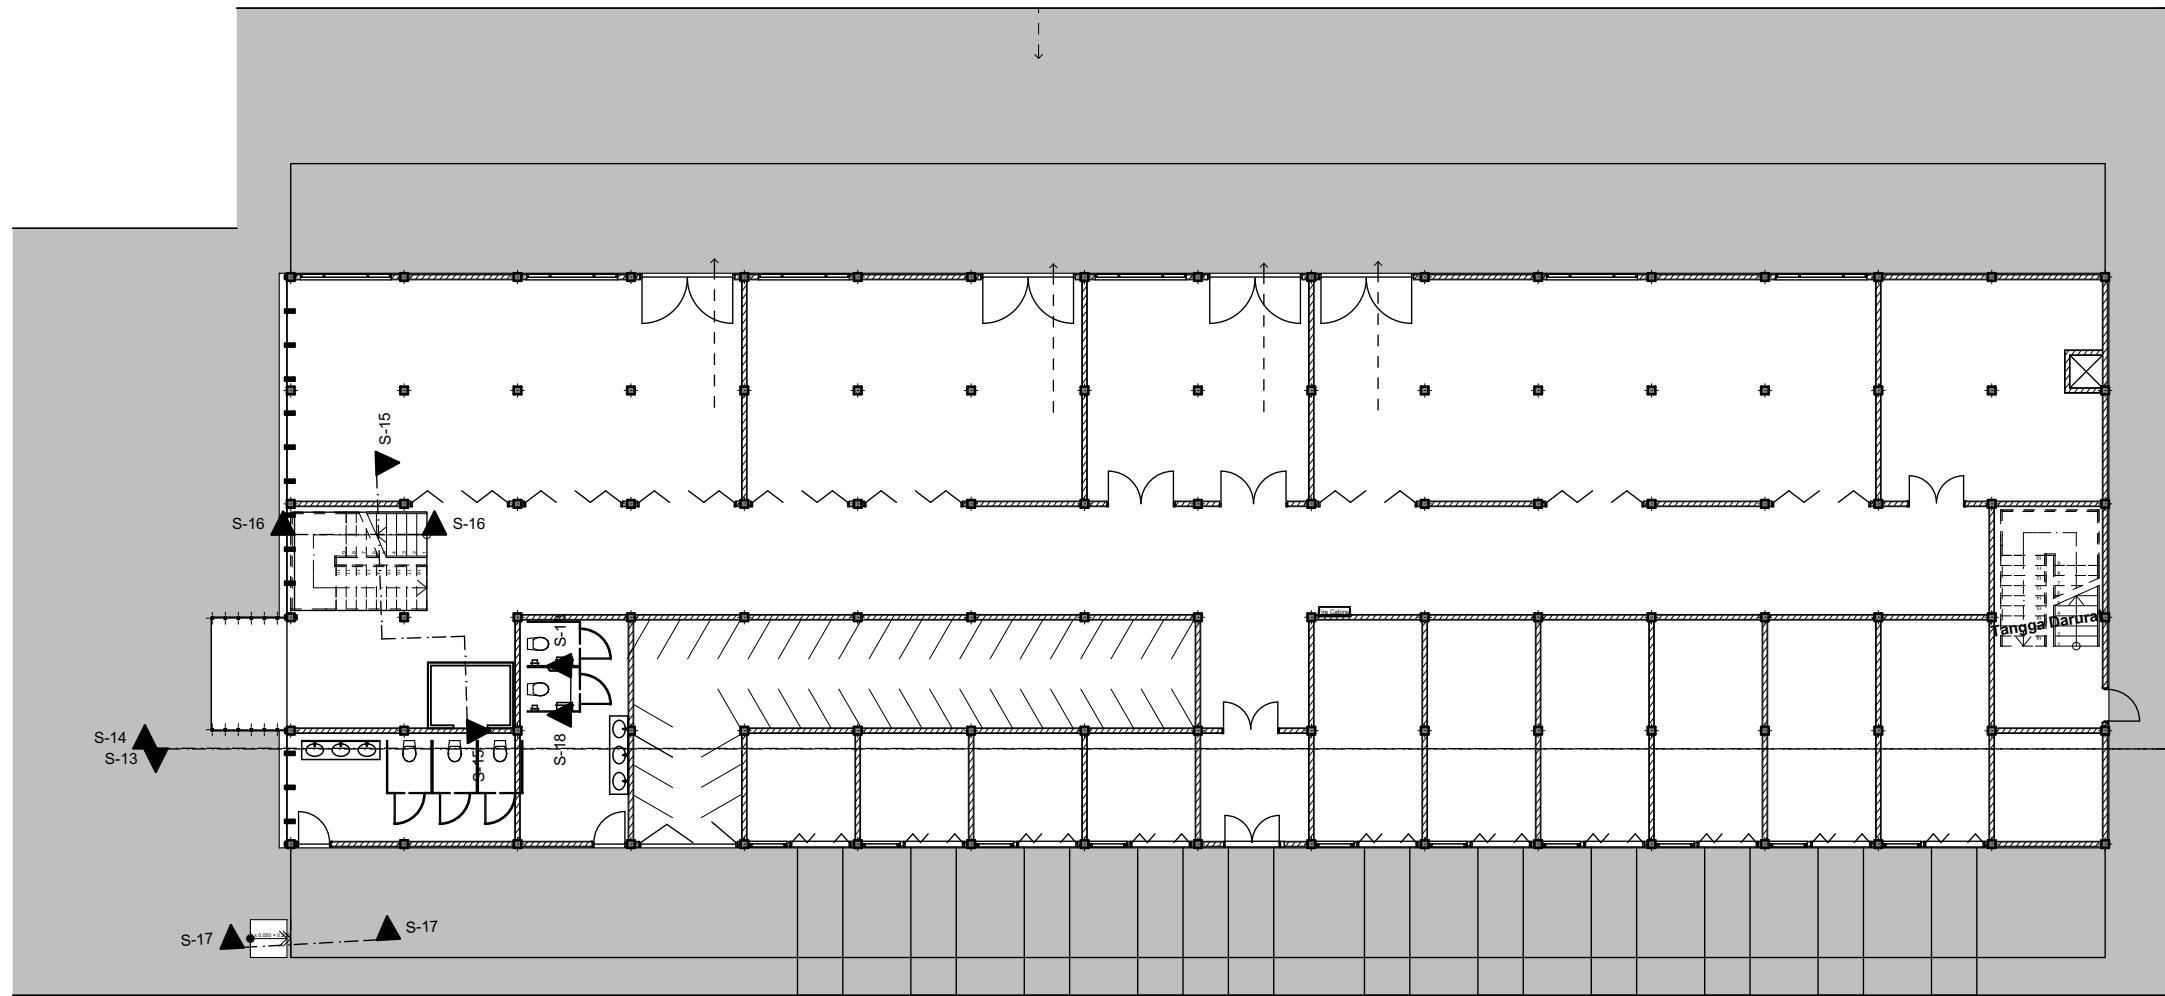


Letak Ram
1 : 200

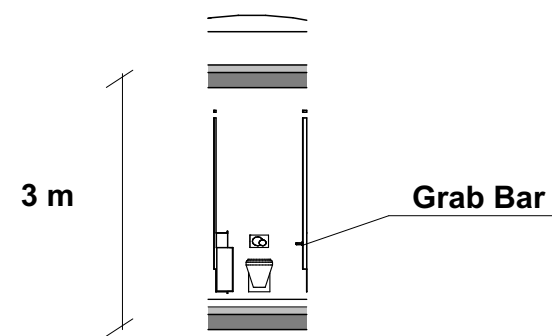

Potongan Toilet Difable
1 : 100

Tinggi ram
20 cm

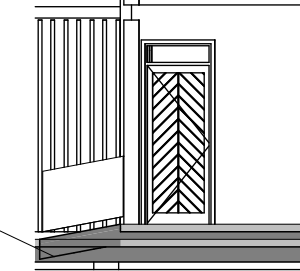

Potongan Ram
1 : 100



Fakultas Teknik Sipil Dan Perencanaan

Ujian Akhir Sarjana
Arsitektur
2017/2018

Nama Gambar :

Skematik Energi




Skala Gambar :
Skalatis

Keterangan Gambar :

Catatan Dosen :

Nama : Priescillia Berliana
Uaes M P

Nim : 14512232

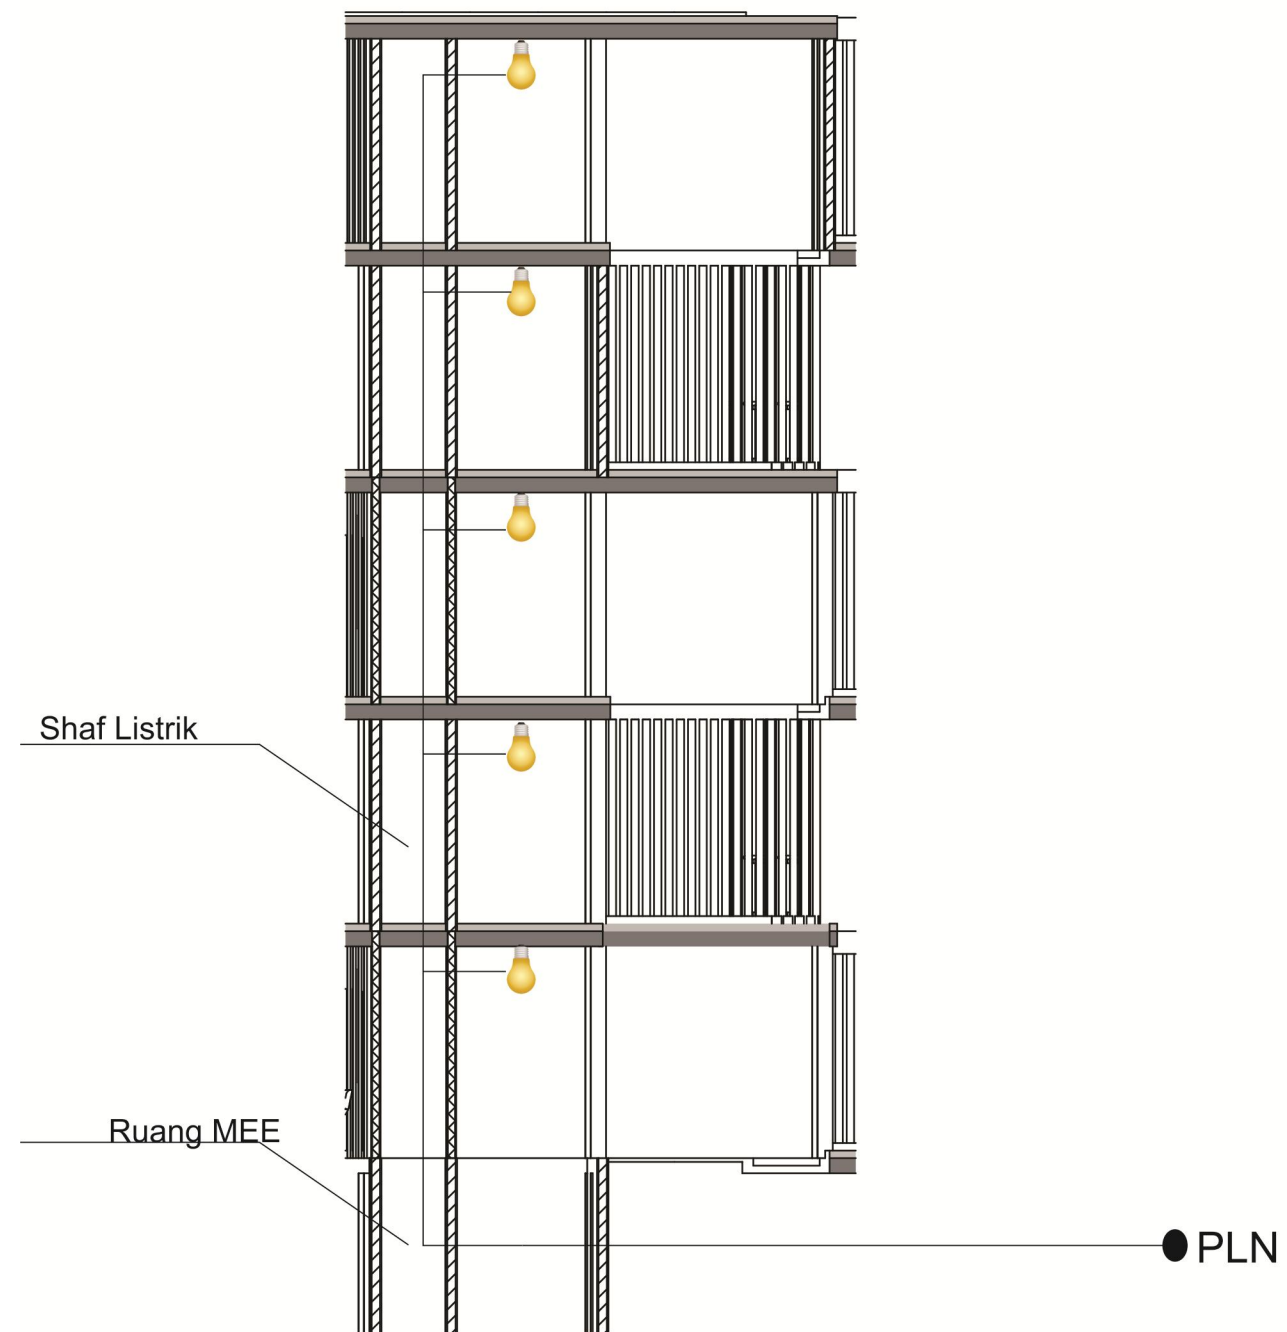



Fakultas Teknik Sipil Dan
Perencanaan

Ujian Akhir Sarjana
Arsitektur
2017/2018




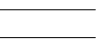
Nama Gambar :

Skema
Penanggulangan
Kebakaran &
Evakuasi Darurat
Lt 2



Skala Gambar :
1: 300


Keterangan Gambar :

-  Titik kumpul aman
-  Apar pada tiap 25m
-  Sprinkler pada tiap 3 m
-  Jalan berukuran 3 m. Sehingga mobil pemadam tetap dapat masuk kedalam site

Catatan Dosen :

Nama : Priescillia Berliana
Uaes M P

Nim : 14512232

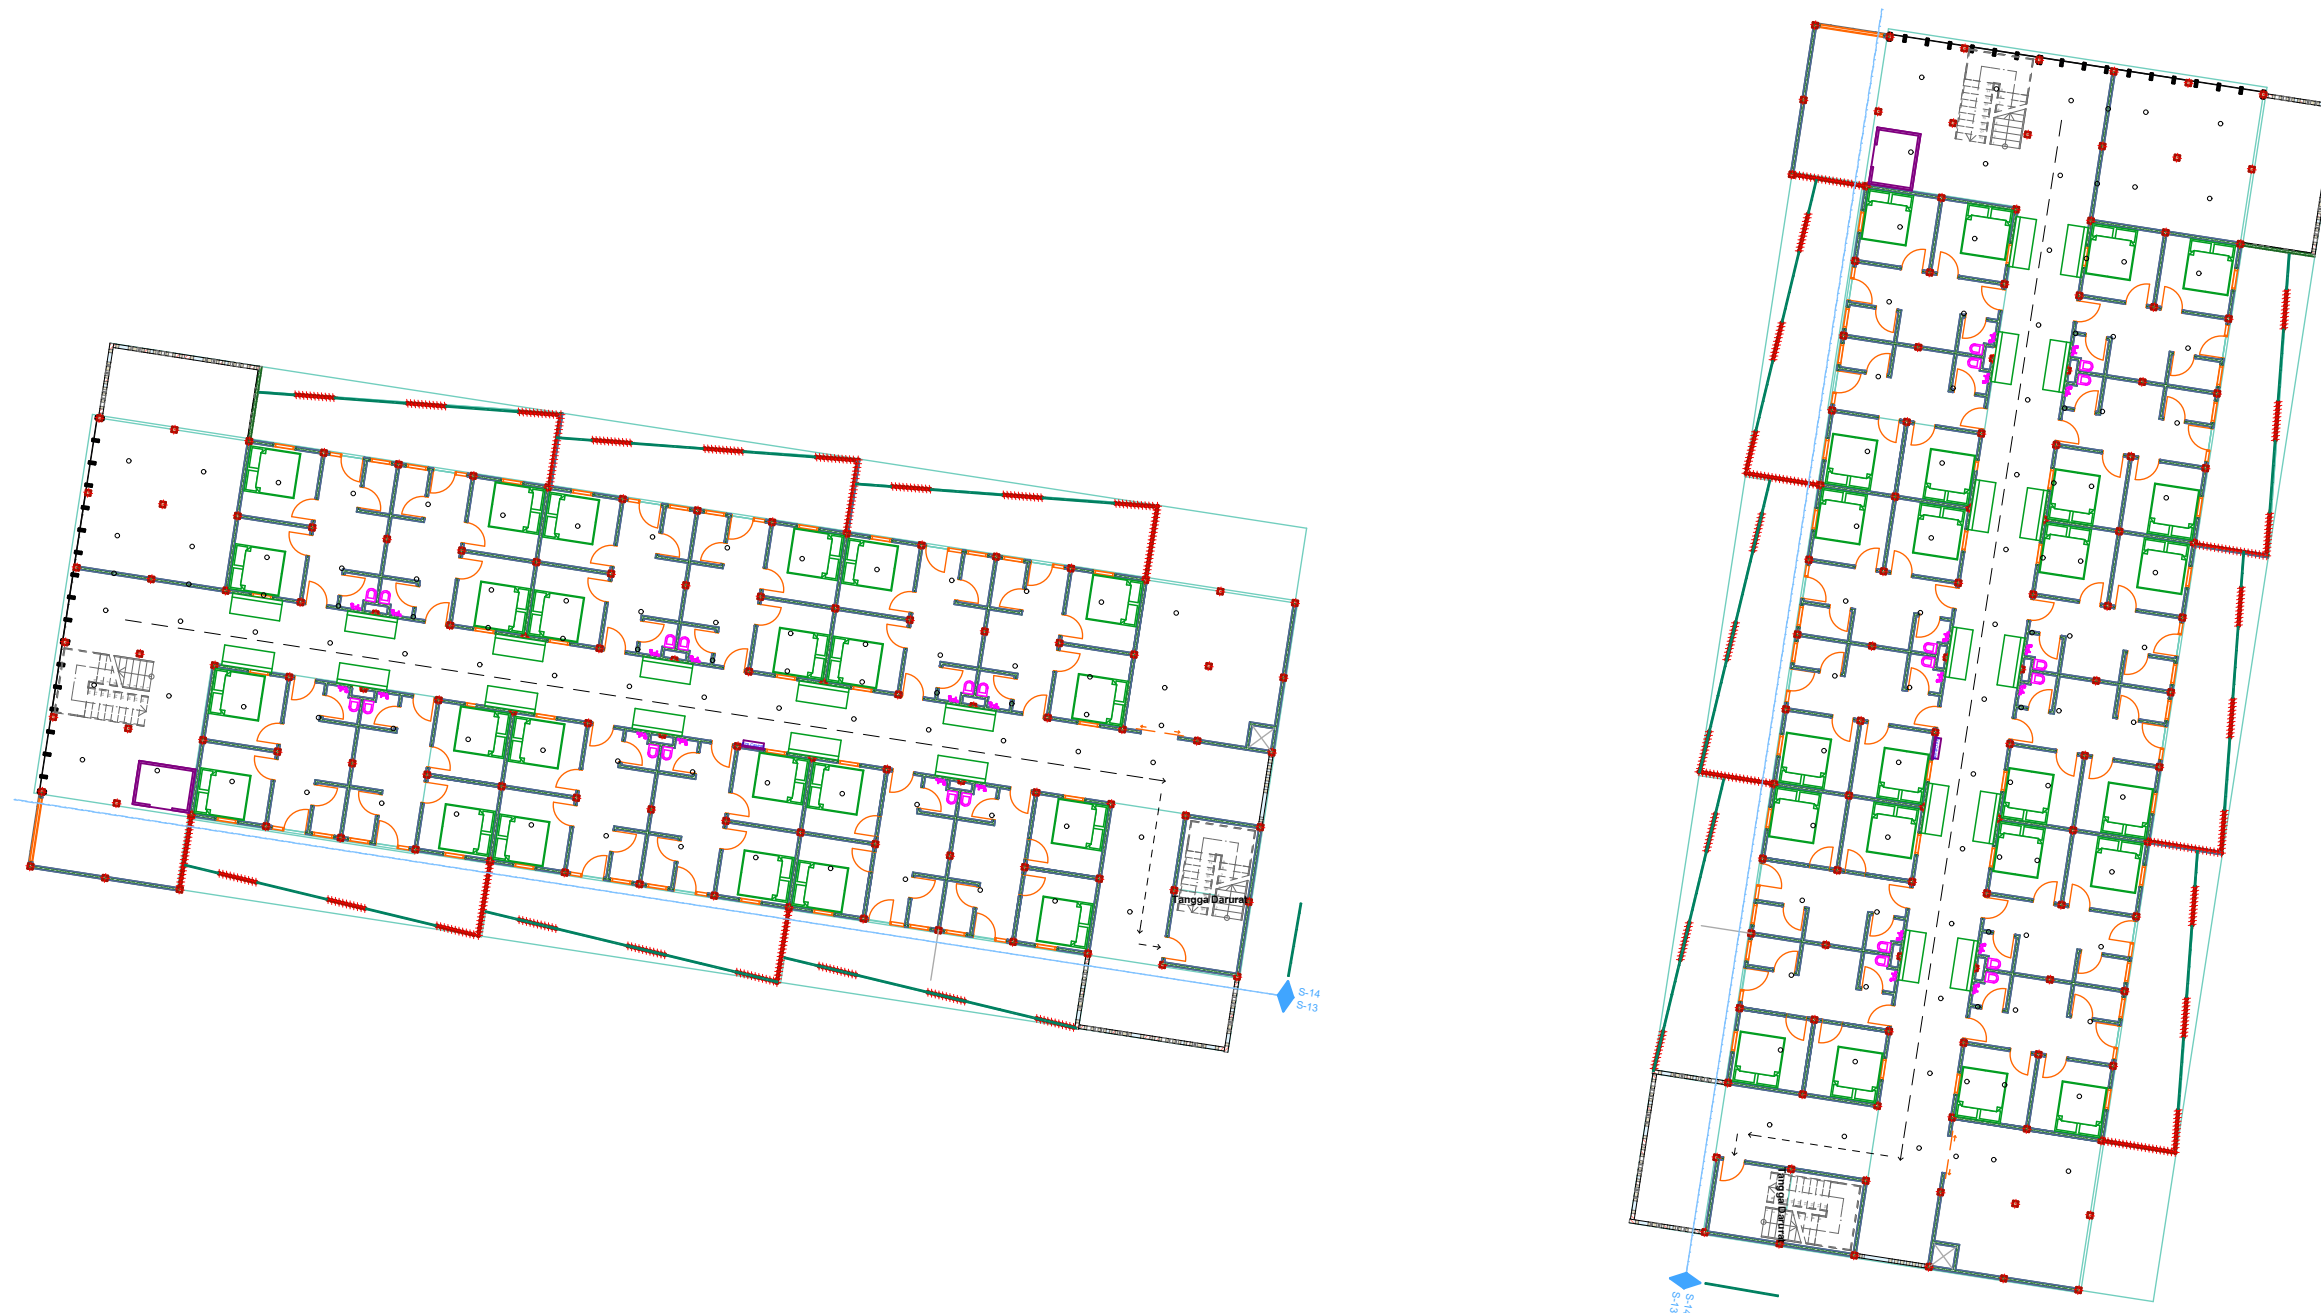



Fakultas Teknik Sipil Dan
Perencanaan

Ujian Akhir Sarjana
Arsitektur
2017/2018




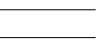
Nama Gambar :

Skema
Penanggulangan
Kebakaran &
Evakuasi Darurat
Lt 3



Skala Gambar :
1: 300


Keterangan Gambar :

-  Titik kumpul aman
-  Apar pada tiap 25m
-  Sprinkler pada tiap 3 m
-  Jalan berukuran 3 m. Sehingga mobil pemadam tetap dapat masuk kedalam site

Catatan Dosen :

Nama : Priescillia Berliana
Uaes M P

Nim : 14512232

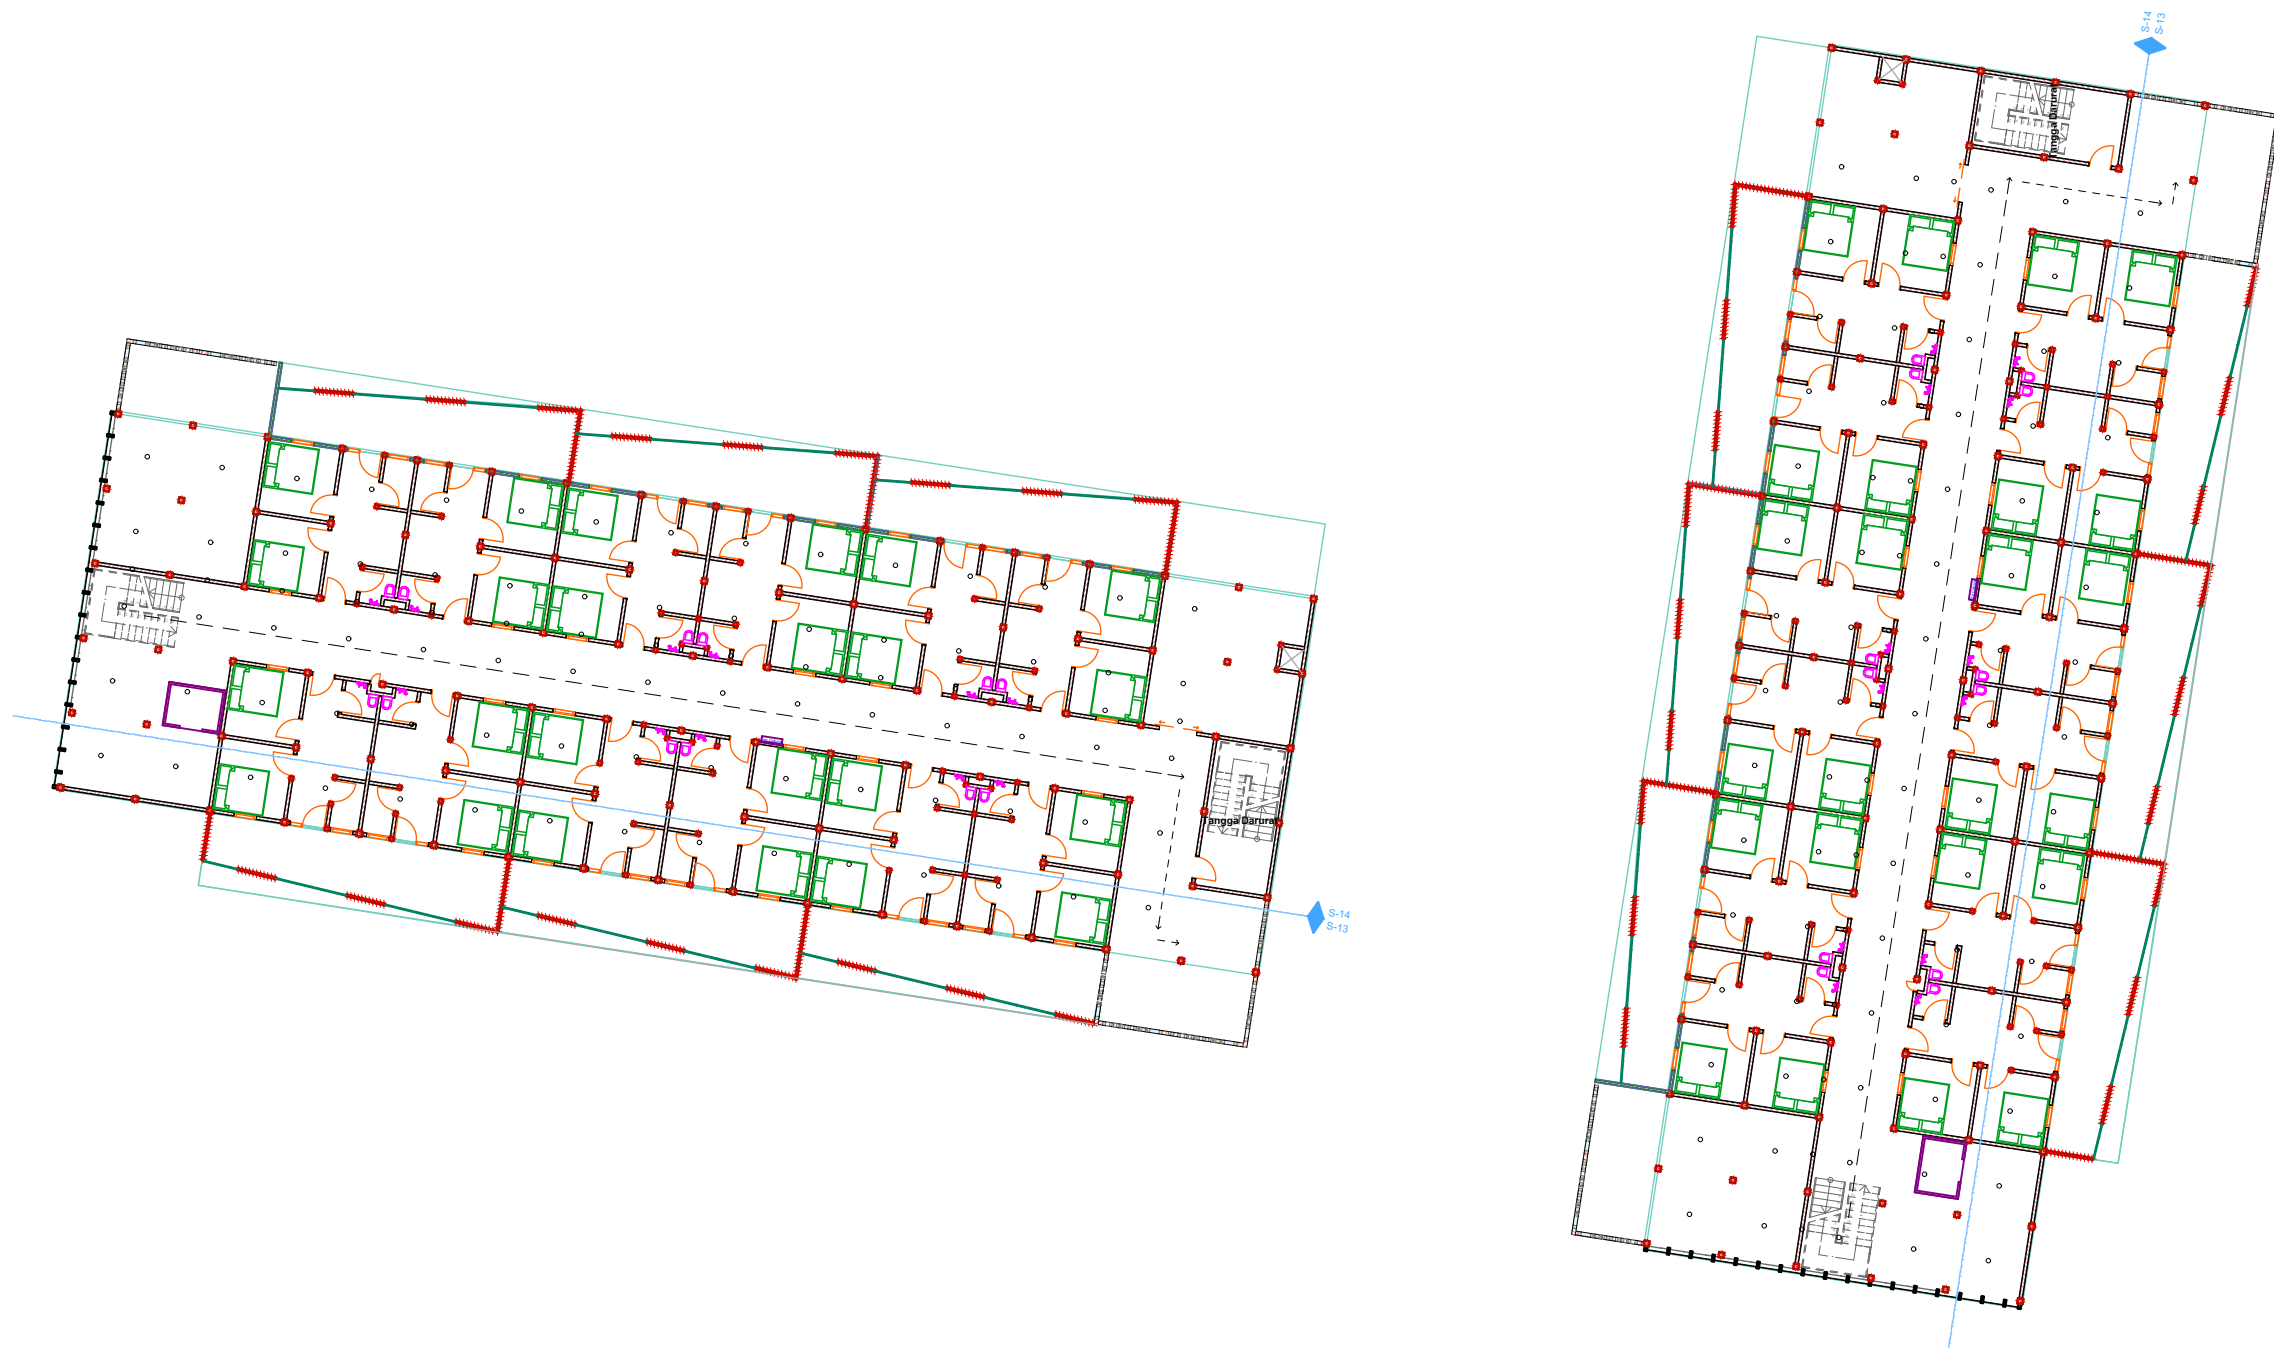



Fakultas Teknik Sipil Dan
Perencanaan

Ujian Akhir Sarjana
Arsitektur
2017/2018

Nama Gambar :

Skema
Penanggulangan
Kebakaran &
Evakuasi Darurat
Lt 4



Skala Gambar :
1: 300

Keterangan Gambar :

● Titik kumpul aman

□ Apar pada tiap
25m


○ Sprinkler
pada tiap 3 m

— Jalan berukuran 3
m. Sehingga mobil
pemadam tetap
dapat masuk
kedalam site

Catatan Dosen :

Nama : Priescillia Berliana
Uaes M P

Nim : 14512232

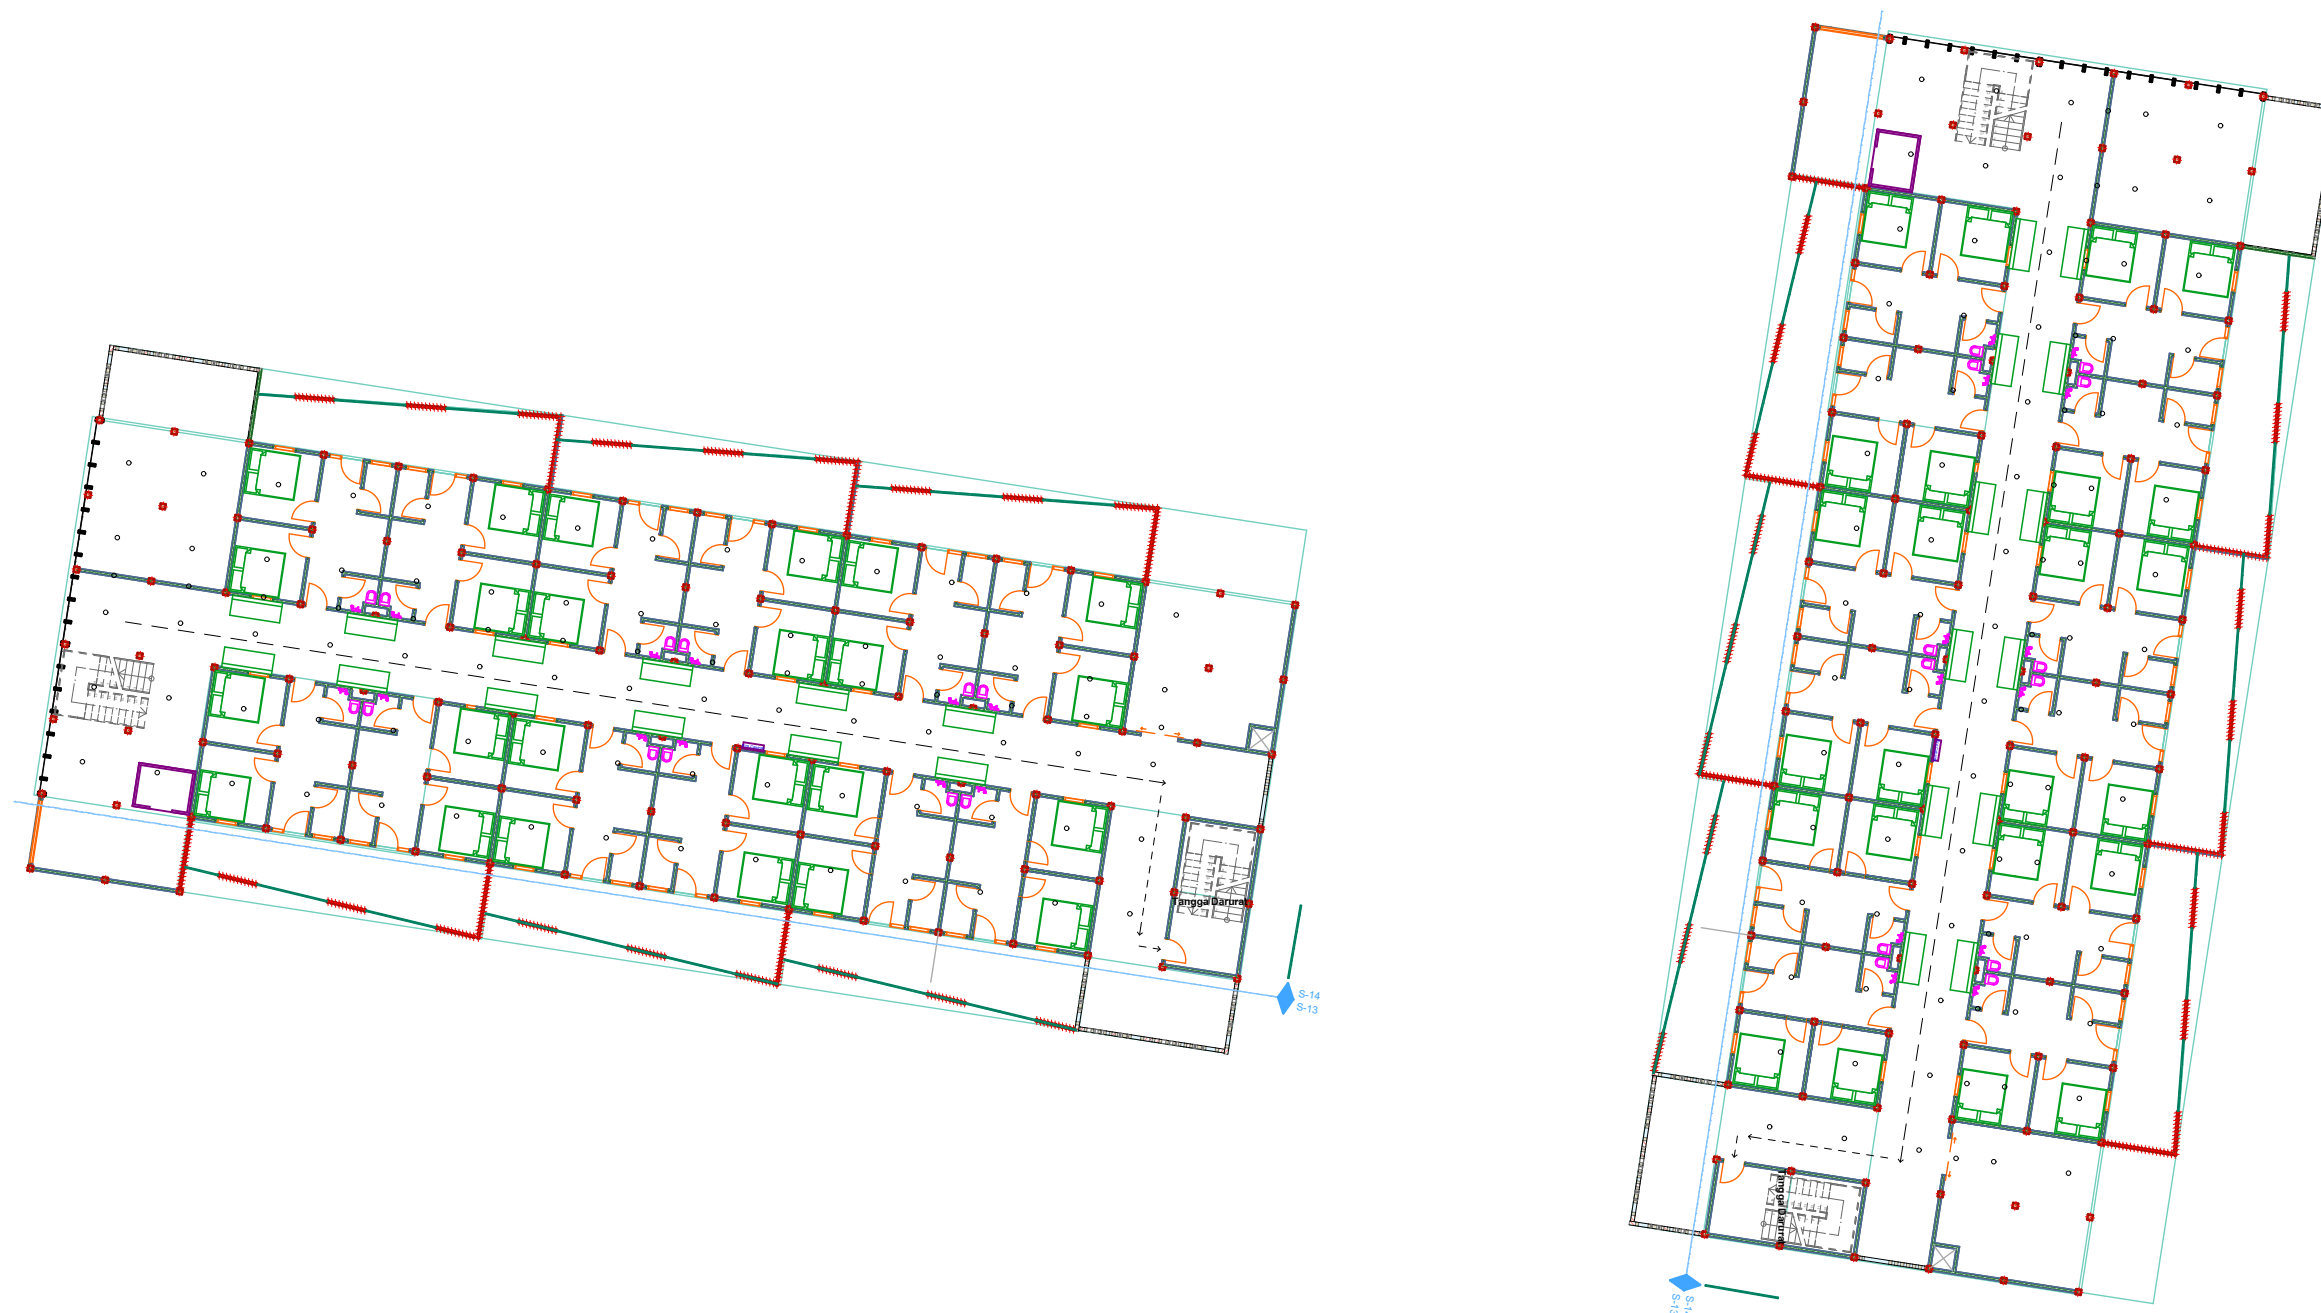



Fakultas Teknik Sipil Dan Perencanaan

Ujian Akhir Sarjana
Arsitektur
2017/2018




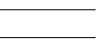
Nama Gambar :

Skema
Penanggulangan
Kebakaran &
Evakuasi Darurat
Lt 5



Skala Gambar :
1: 300


Keterangan Gambar :

-  Titik kumpul aman
-  Apar pada tiap 25m
-  Sprinkler pada tiap 3 m
-  Jalan berukuran 3 m. Sehingga mobil pemadam tetap dapat masuk kedalam site

Catatan Dosen :

Nama : Priescillia Berliana
Uaes M P

Nim : 14512232

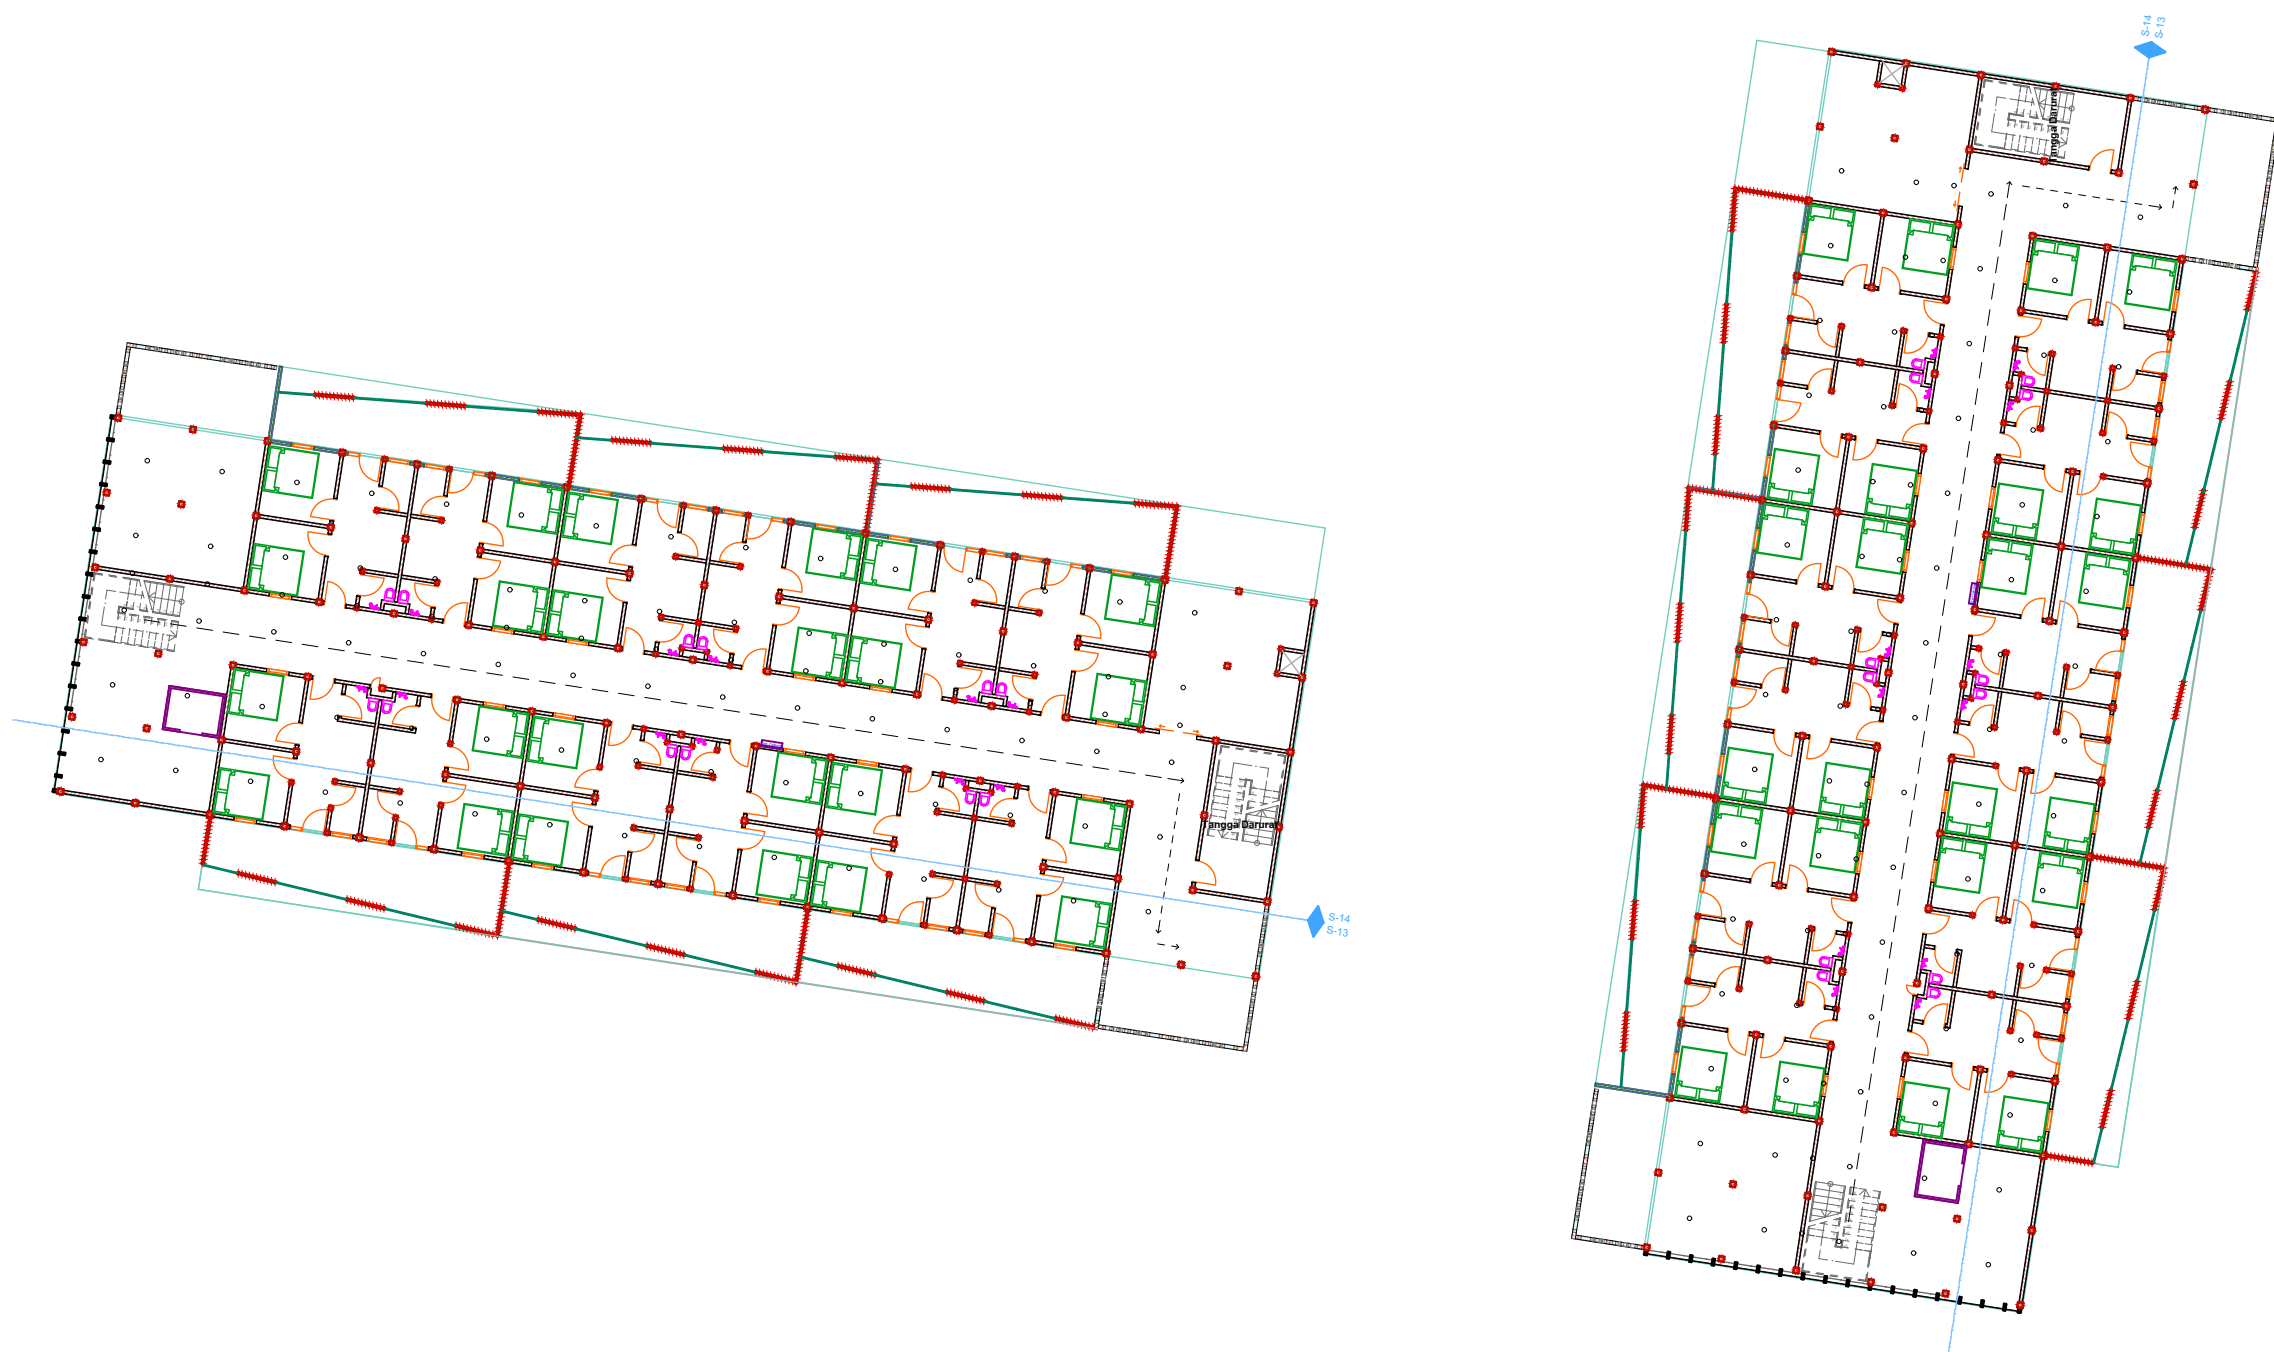



Fakultas Teknik Sipil Dan Perencanaan

Ujian Akhir Sarjana
Arsitektur
2017/2018




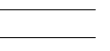
Nama Gambar :

Skema
Penanggulangan
Kebakaran &
Evakuasi Darurat
Lt 6



Skala Gambar :
1: 300


Keterangan Gambar :

-  Titik kumpul aman
-  Apar pada tiap 25m
-  Sprinkler pada tiap 3 m
-  Jalan berukuran 3 m. Sehingga mobil pemadam tetap dapat masuk kedalam site

Catatan Dosen :

Nama : Priescillia Berliana
Uaes M P

Nim : 14512232

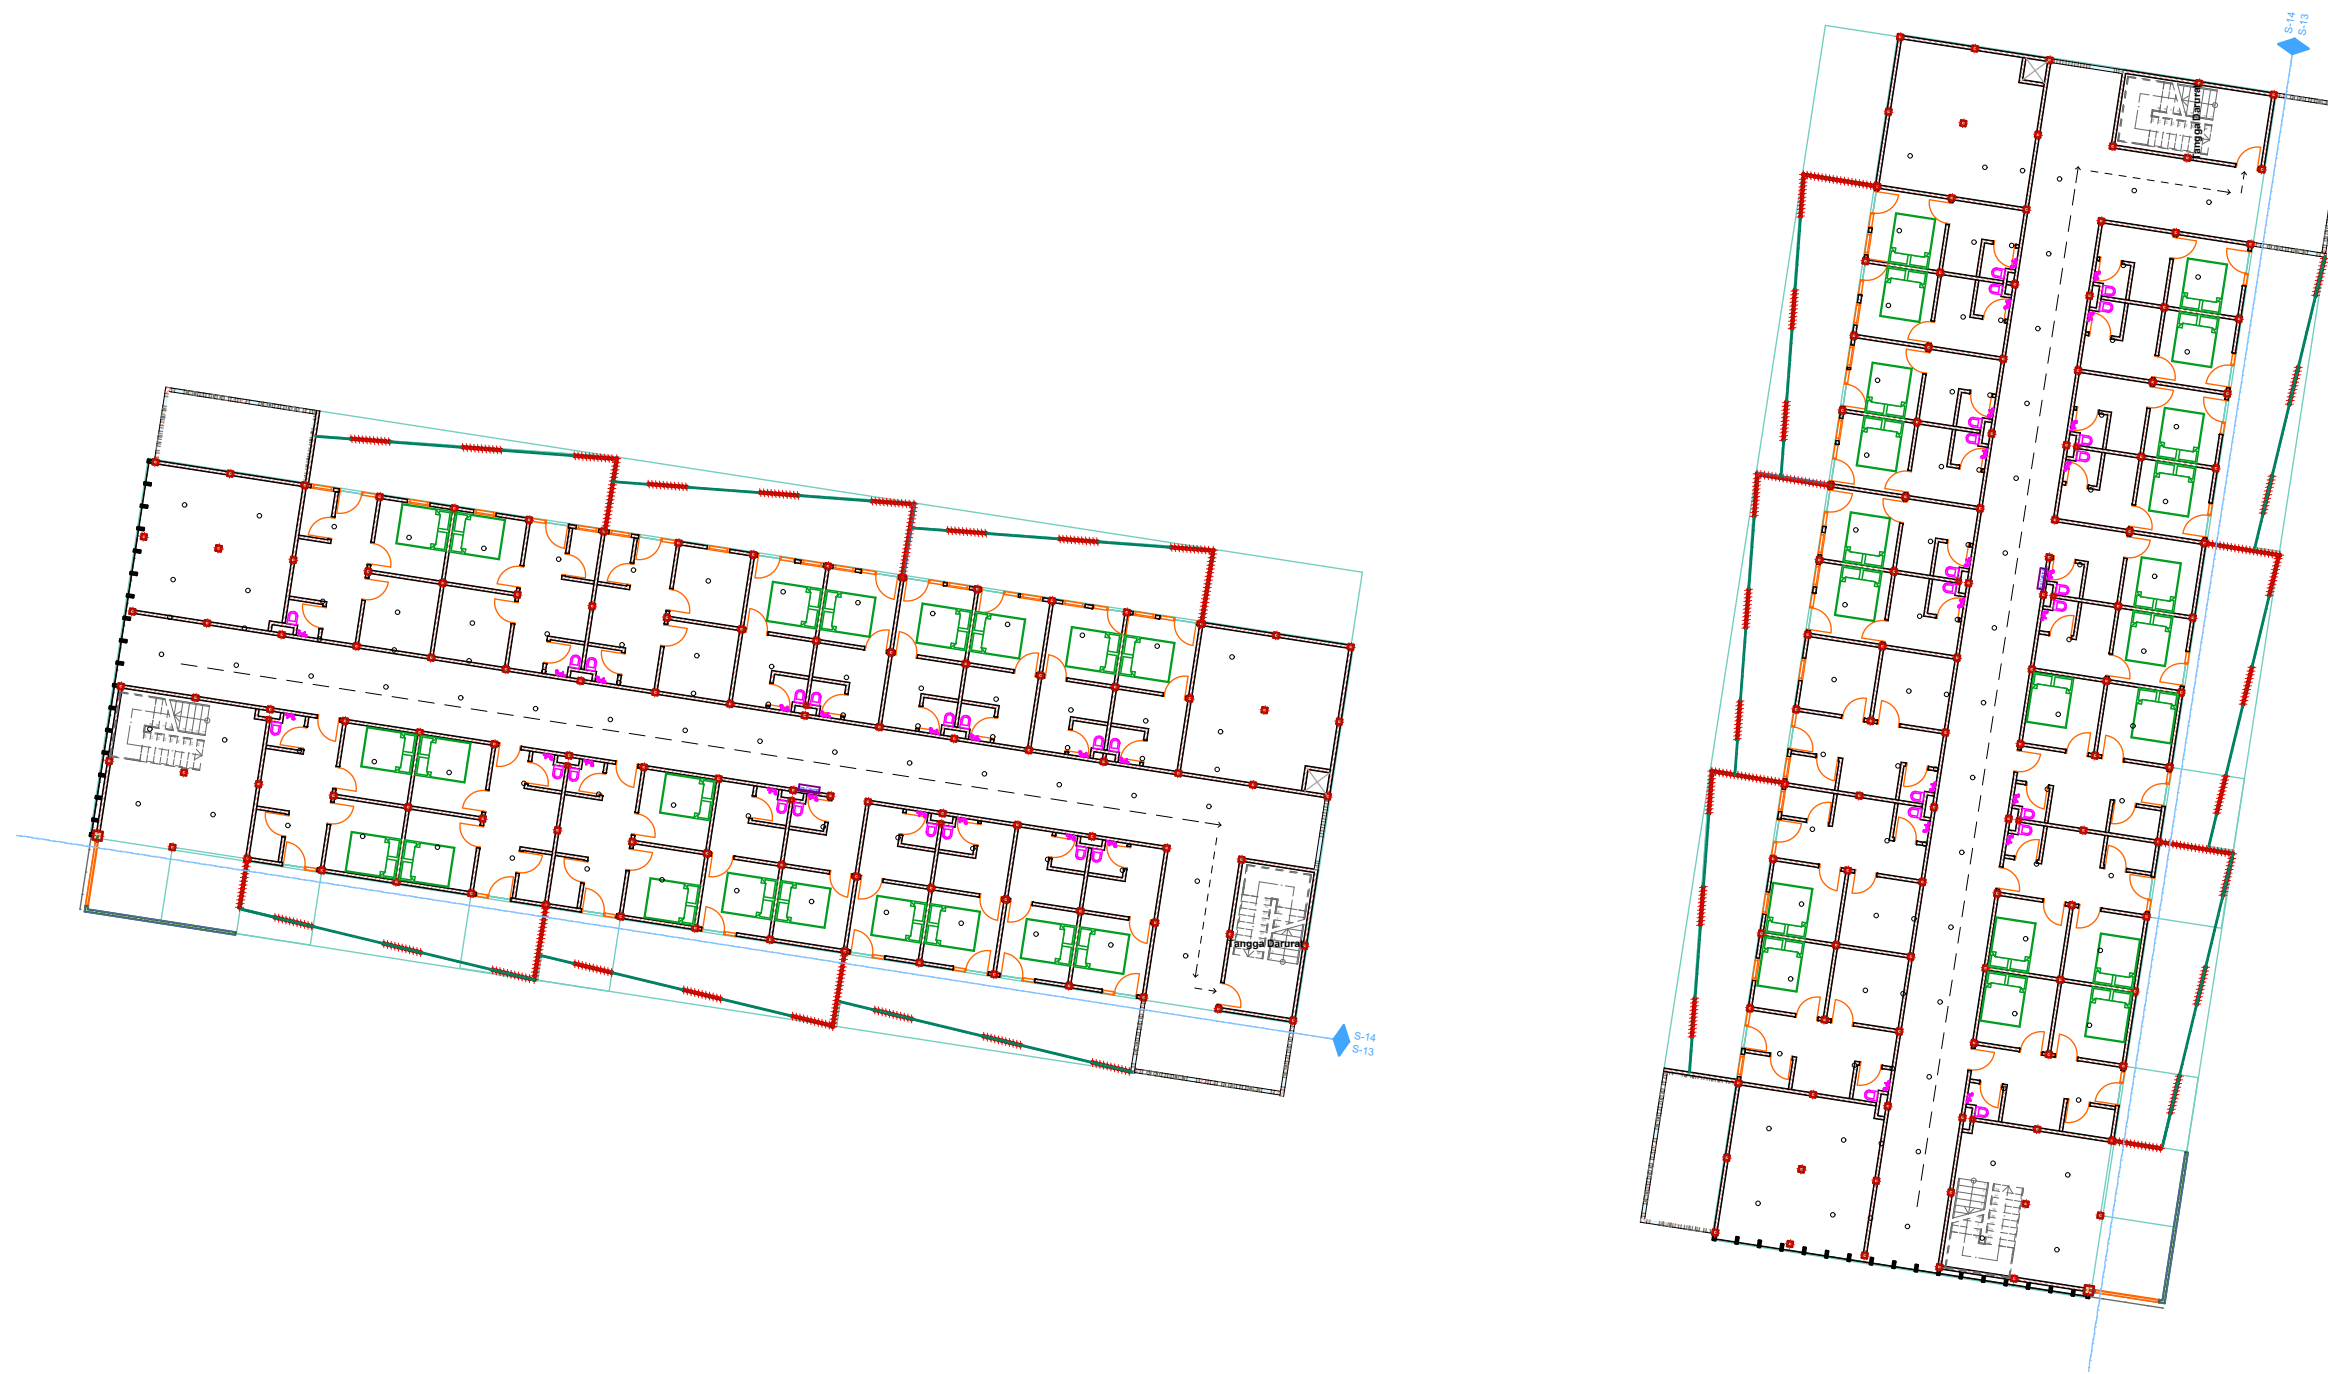



Fakultas Teknik Sipil Dan Perencanaan

Ujian Akhir Sarjana
Arsitektur
2017/2018

Nama Gambar :

Skema
Penanggulangan
Kebakaran &
Evakuasi Darurat



Skala Gambar :
1: 700


Keterangan Gambar :

● Titik kumpul aman

▭ Apar pada tiap 25m

○ Sprinkler pada tiap 3 m


▬ Jalan berukuran 3 m. Sehingga mobil pemadam tetap dapat masuk kedalam site

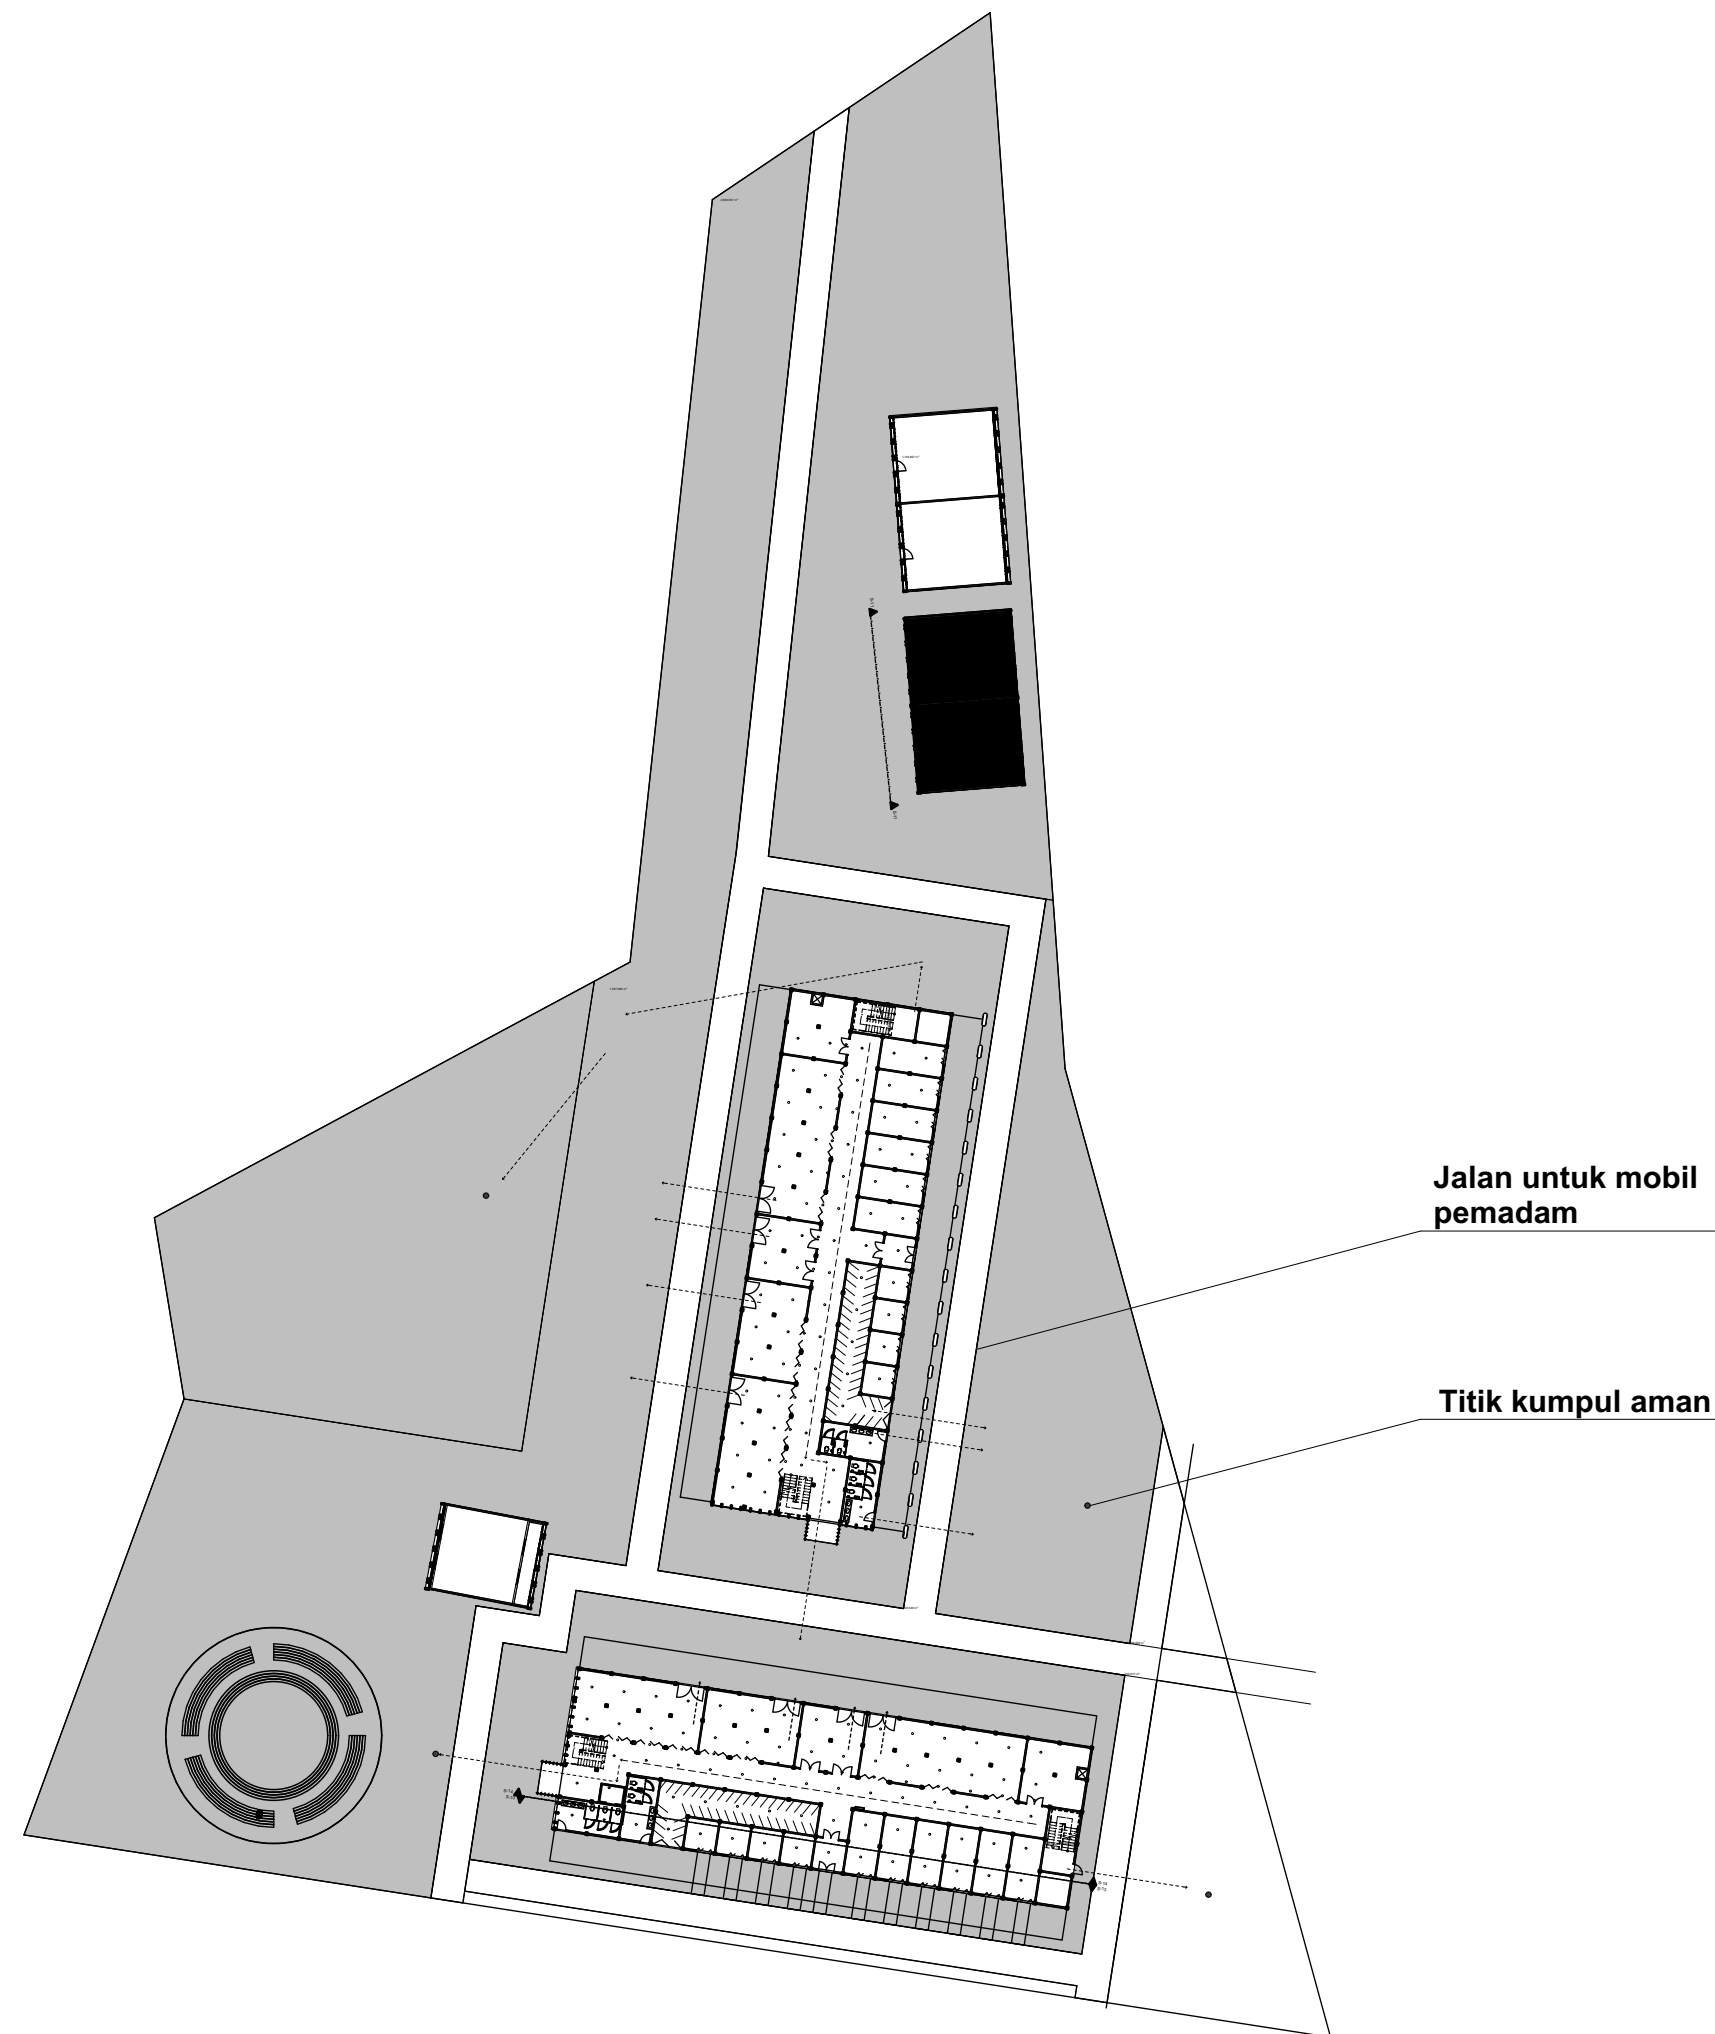

Catatan Dosen :

Nama : Priescillia Berliana
Uaes M P

Nim : 14512232

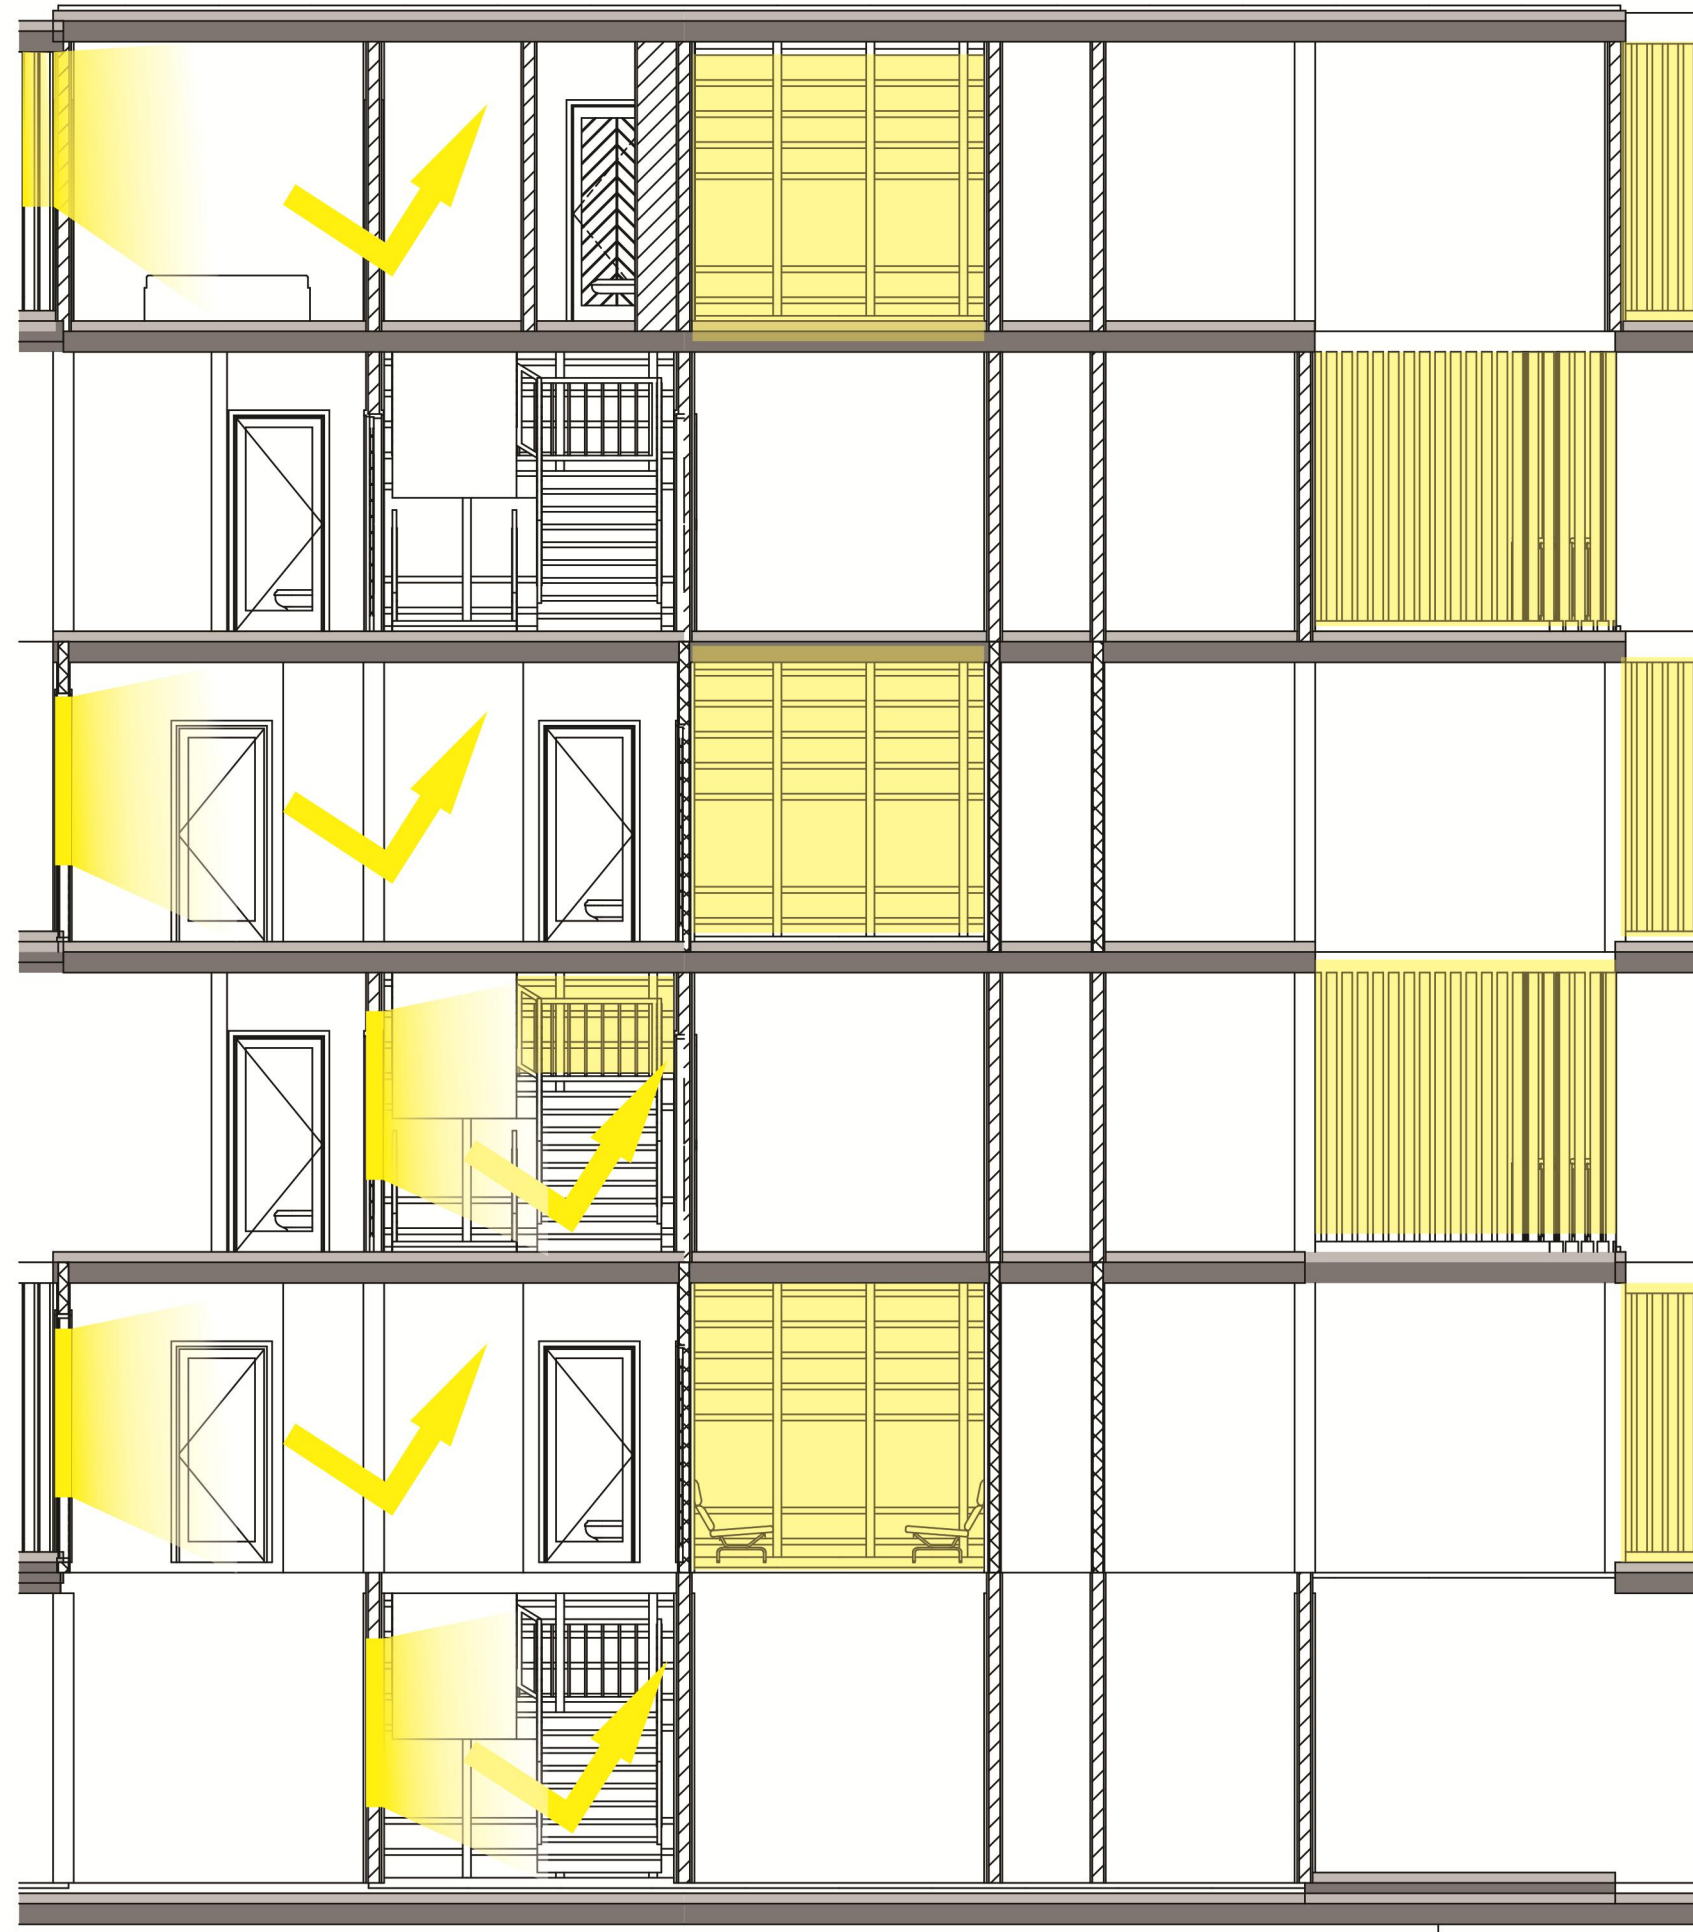

Fakultas Teknik Sipil Dan
Perencanaan

Ujian Akhir Sarjana
Arsitektur
2017/2018

Nama Gambar :

Skematik
Pencahayaan Alami




Skala Gambar :
Skalatis

Keterangan Gambar :

Catatan Dosen :

Nama : Priescillia Berliana
Uaes M P

Nim : 14512232

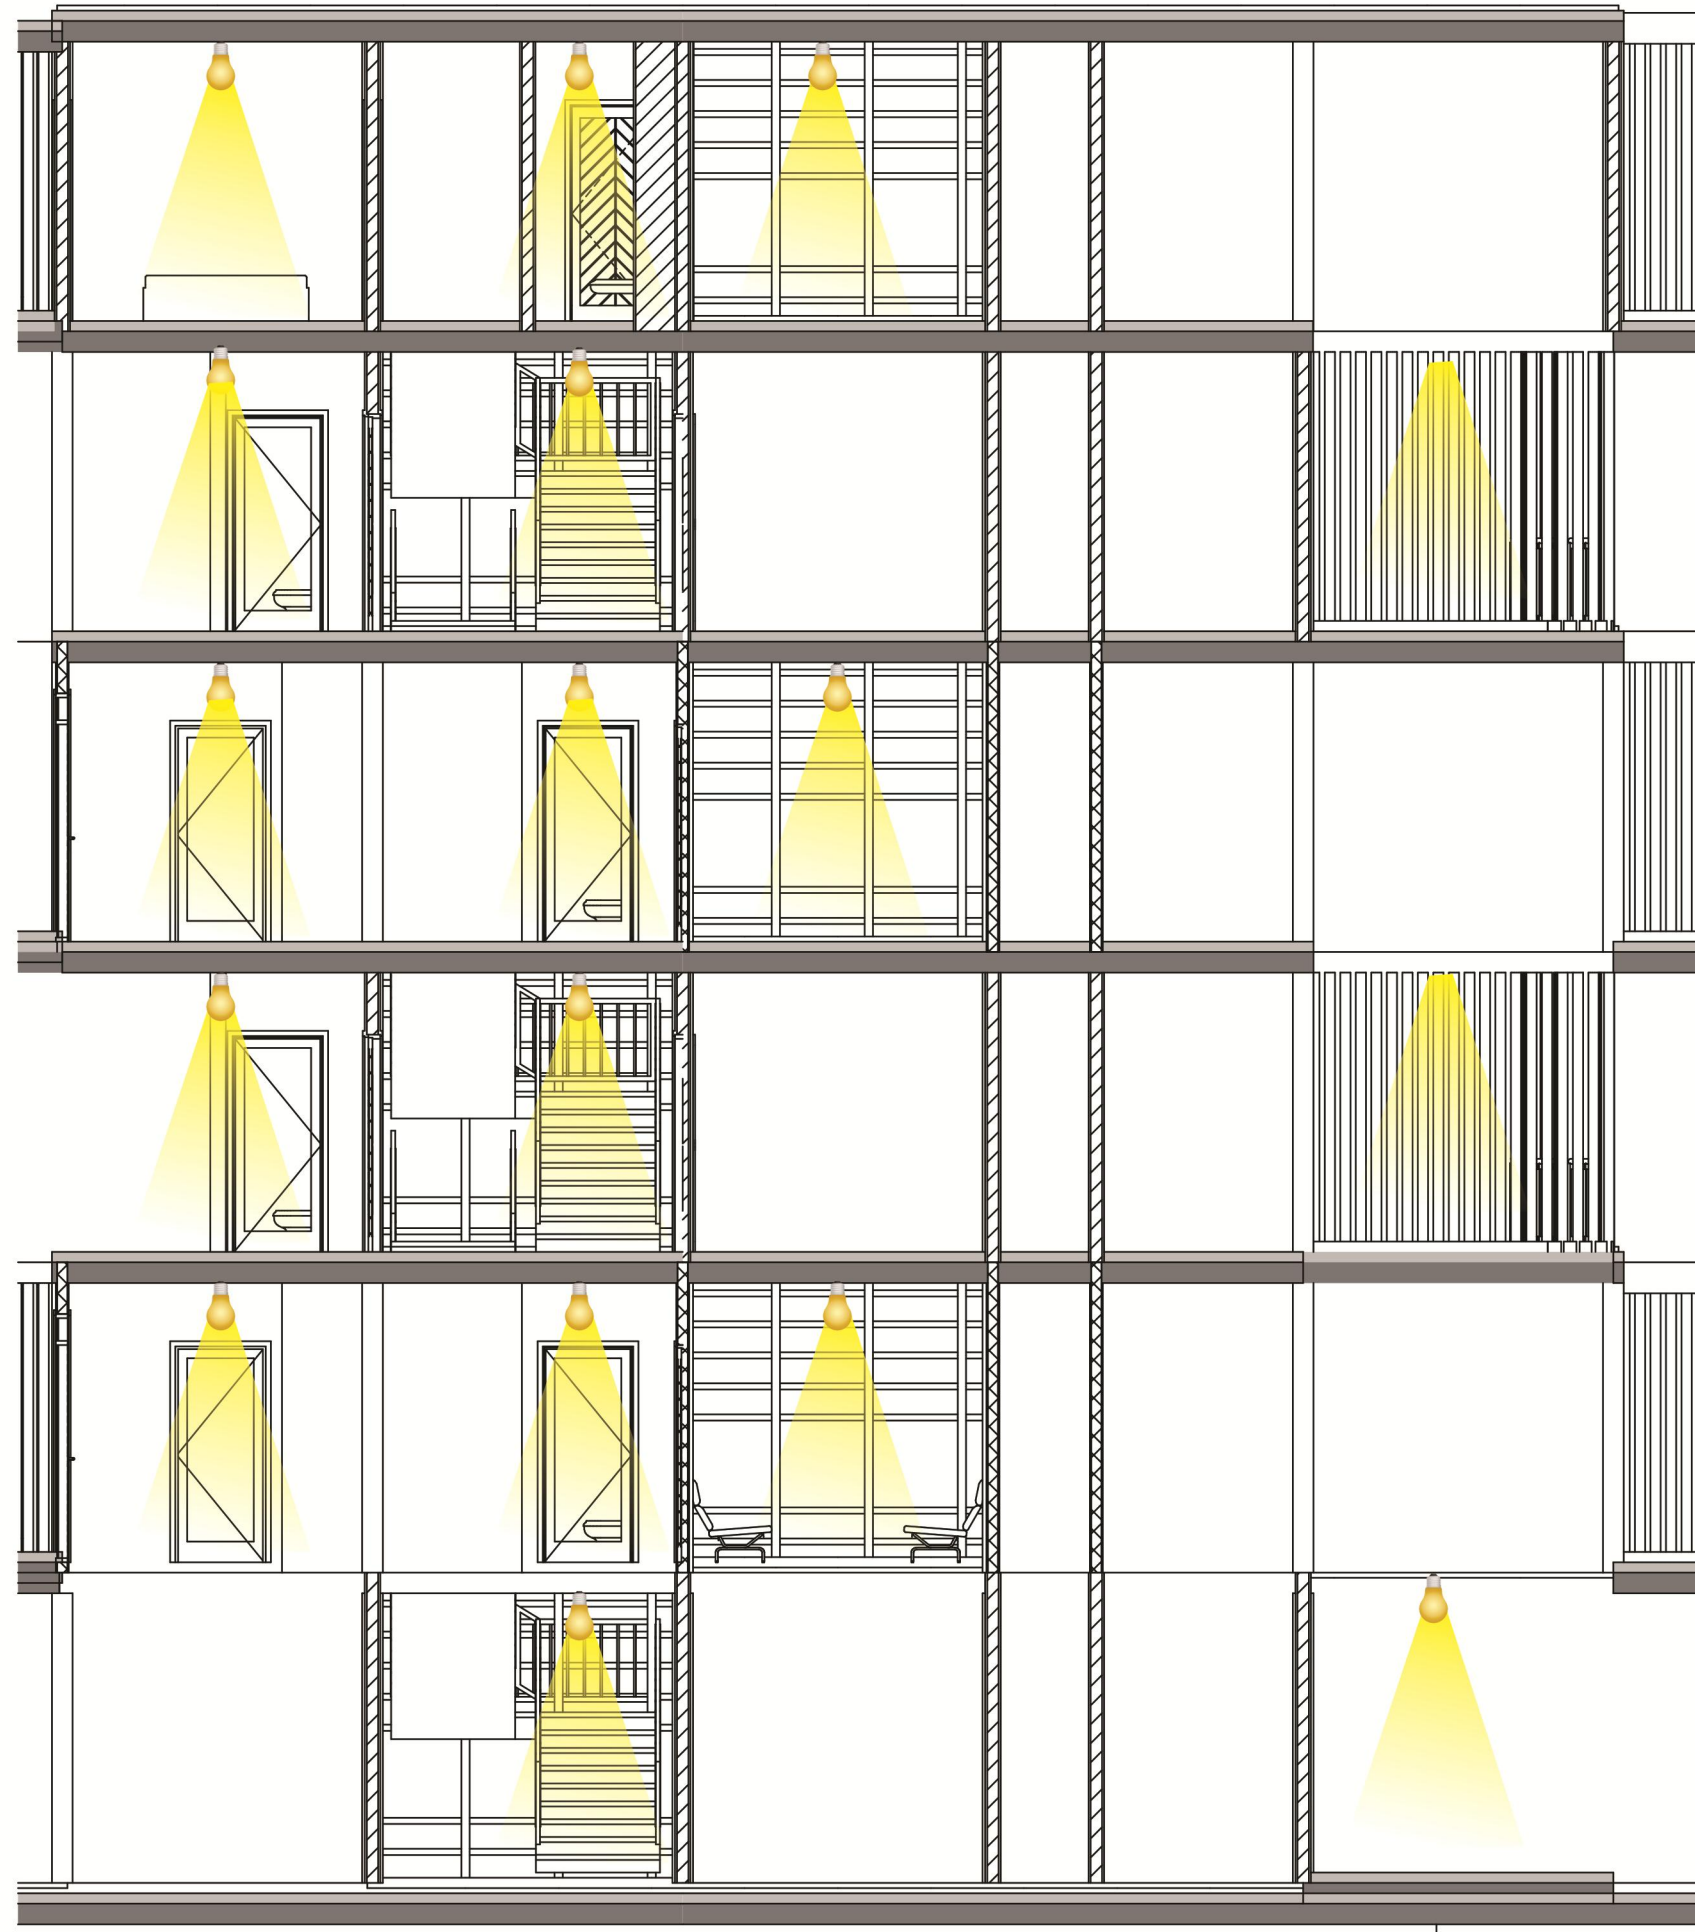

Fakultas Teknik Sipil Dan
Perencanaan

Ujian Akhir Sarjana
Arsitektur
2017/2018

Nama Gambar :

Skematik
Pencahayaan Buatan U




Skala Gambar :
Skalatis

Keterangan Gambar :

Catatan Dosen :

Nama : Priescillia Berliana
Uaes M P

Nim : 14512232

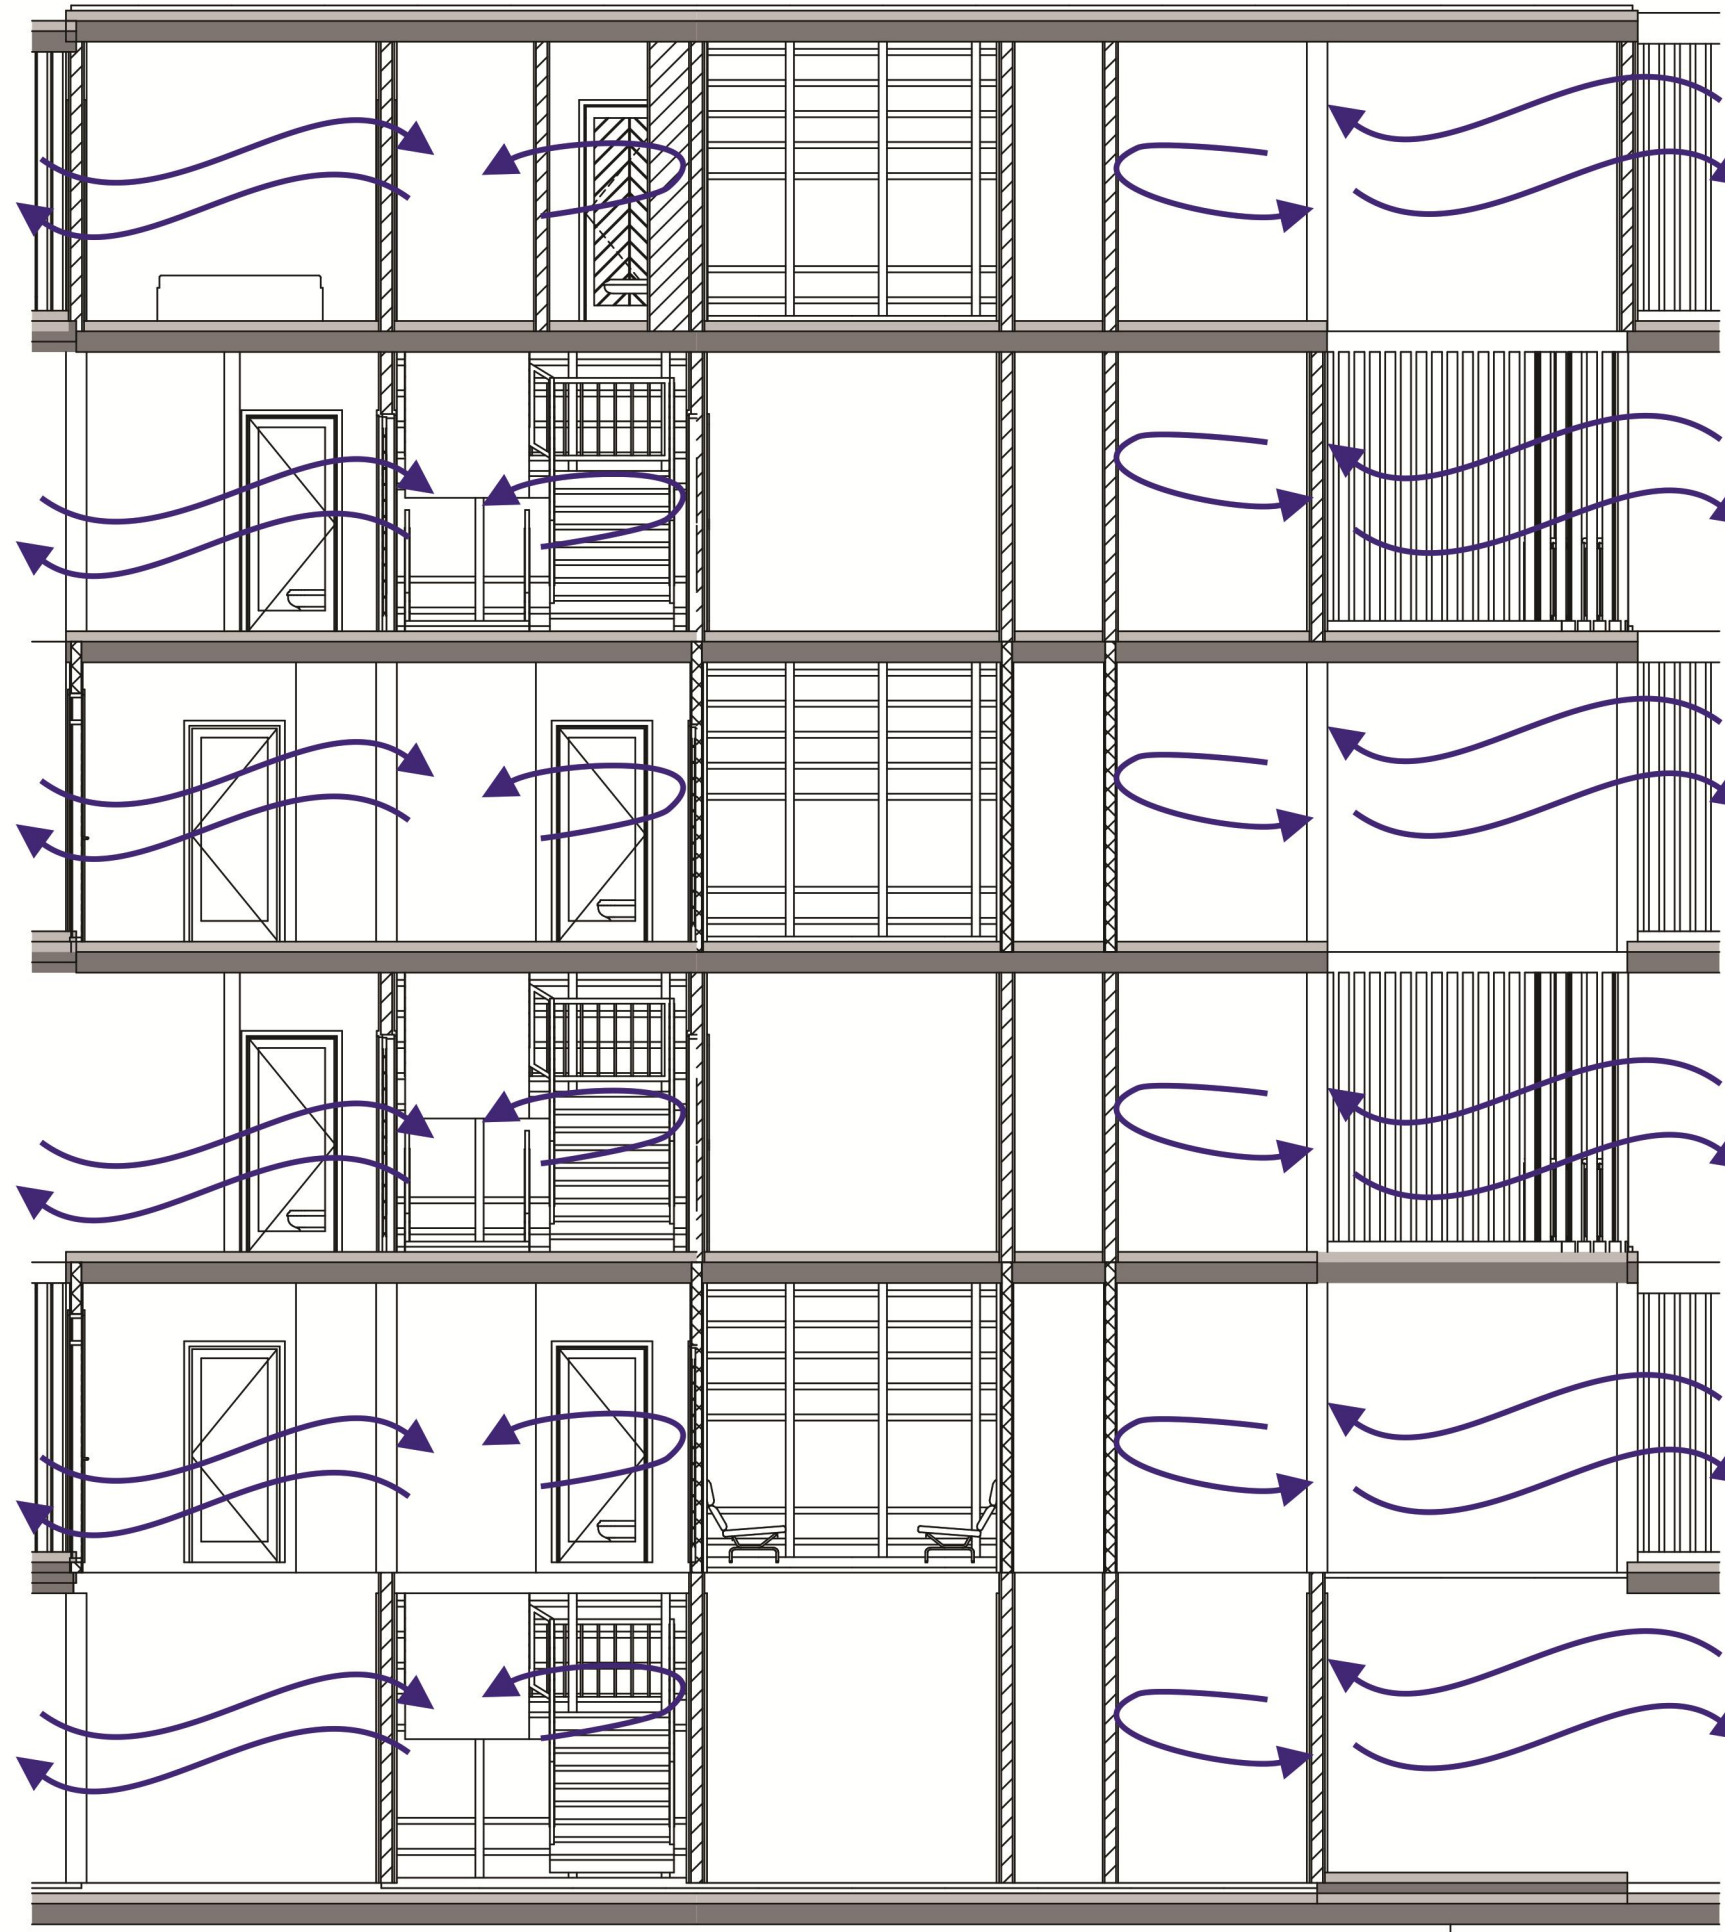

Fakultas Teknik Sipil Dan
Perencanaan

Ujian Akhir Sarjana
Arsitektur
2017/2018

Nama Gambar :

Skematik
Penghawaan



Skala Gambar :
Skalatis

Keterangan Gambar :

Catatan Dosen :

Nama : Priescillia Berliana
Uaes M P

Nim : 14512232



Fakultas Teknik Sipil Dan Perencanaan

Ujian Akhir Sarjana
Arsitektur
2017/2018

Nama Gambar :

Skema Transportasi
Vertikal



Skala Gambar :


1 : 100

Keterangan Gambar :


Catatan Dosen :

Nama : Priescillia Berliana
Uaes M P

Nim : 14512232

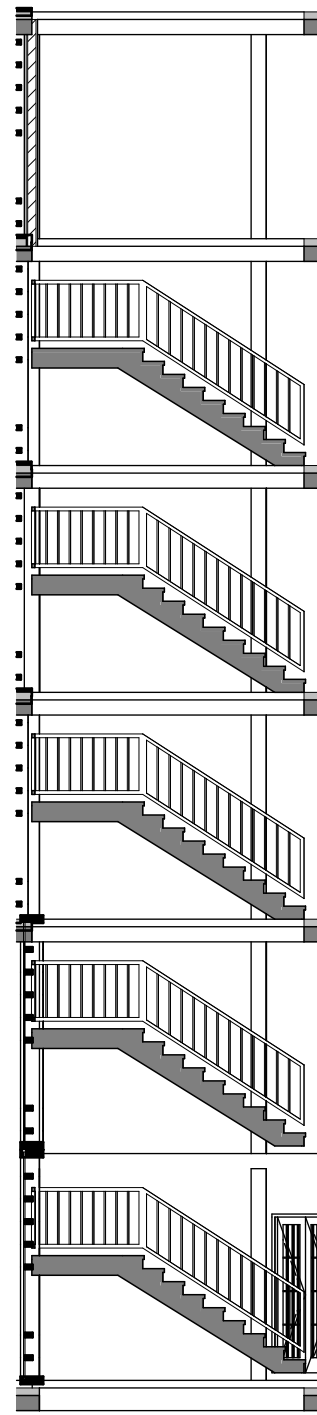

Detail Tangga

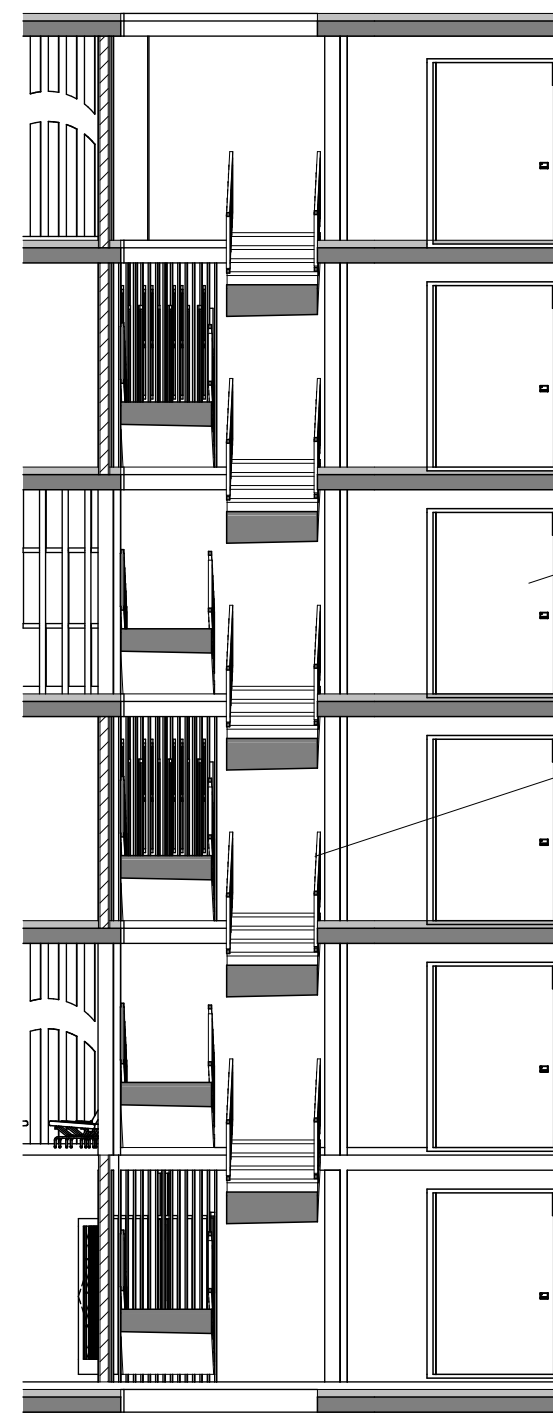

Lift

Tangga

Skema Transportasi Vertikal