



Fakultas Teknik Sipil Dan Perencanaan

Ujian Akhir Sarjana
Arsitektur
2017/2018

Nama Gambar :

Skema Air Bersih
Dan Air Kotor

Lantai 1



Skala Gambar :
1: 200


Keterangan Gambar :

— Air Bersih
— Air Kotor

Catatan Dosen :

Nama : Priescillia Berliana
Uaes M P

Nim : 14512232

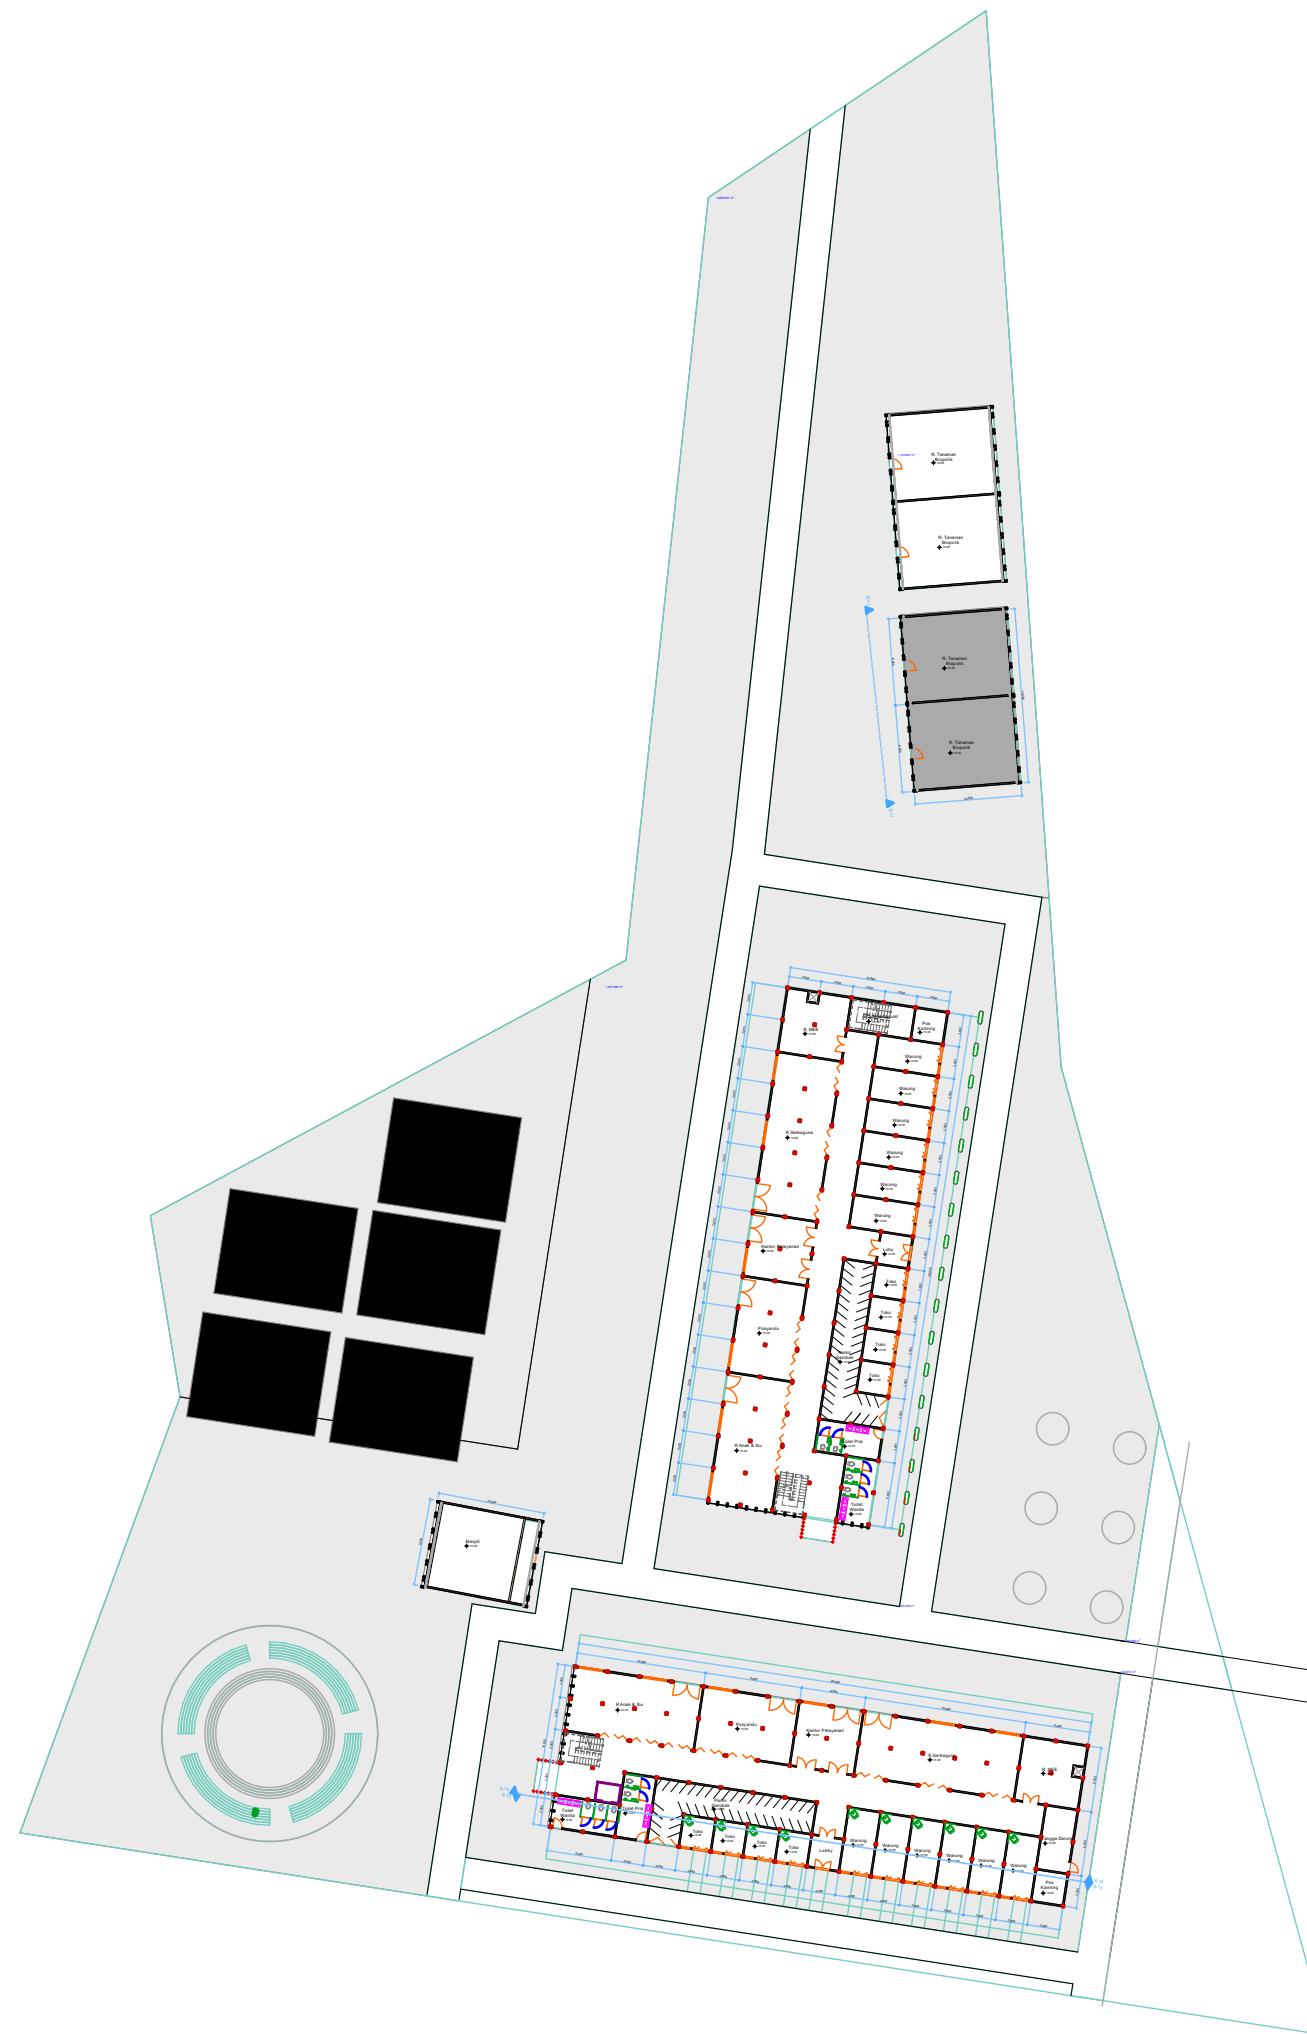



Fakultas Teknik Sipil Dan Perencanaan

Ujian Akhir Sarjana
Arsitektur
2017/2018

Nama Gambar :

Skema Air Bersih
Dan Air Kotor

Lantai 2



Skala Gambar :
1: 200


Keterangan Gambar :

— Air Bersih
— Air Kotor

Catatan Dosen :

Nama : Priescillia Berliana
Uaes M P

Nim : 14512232

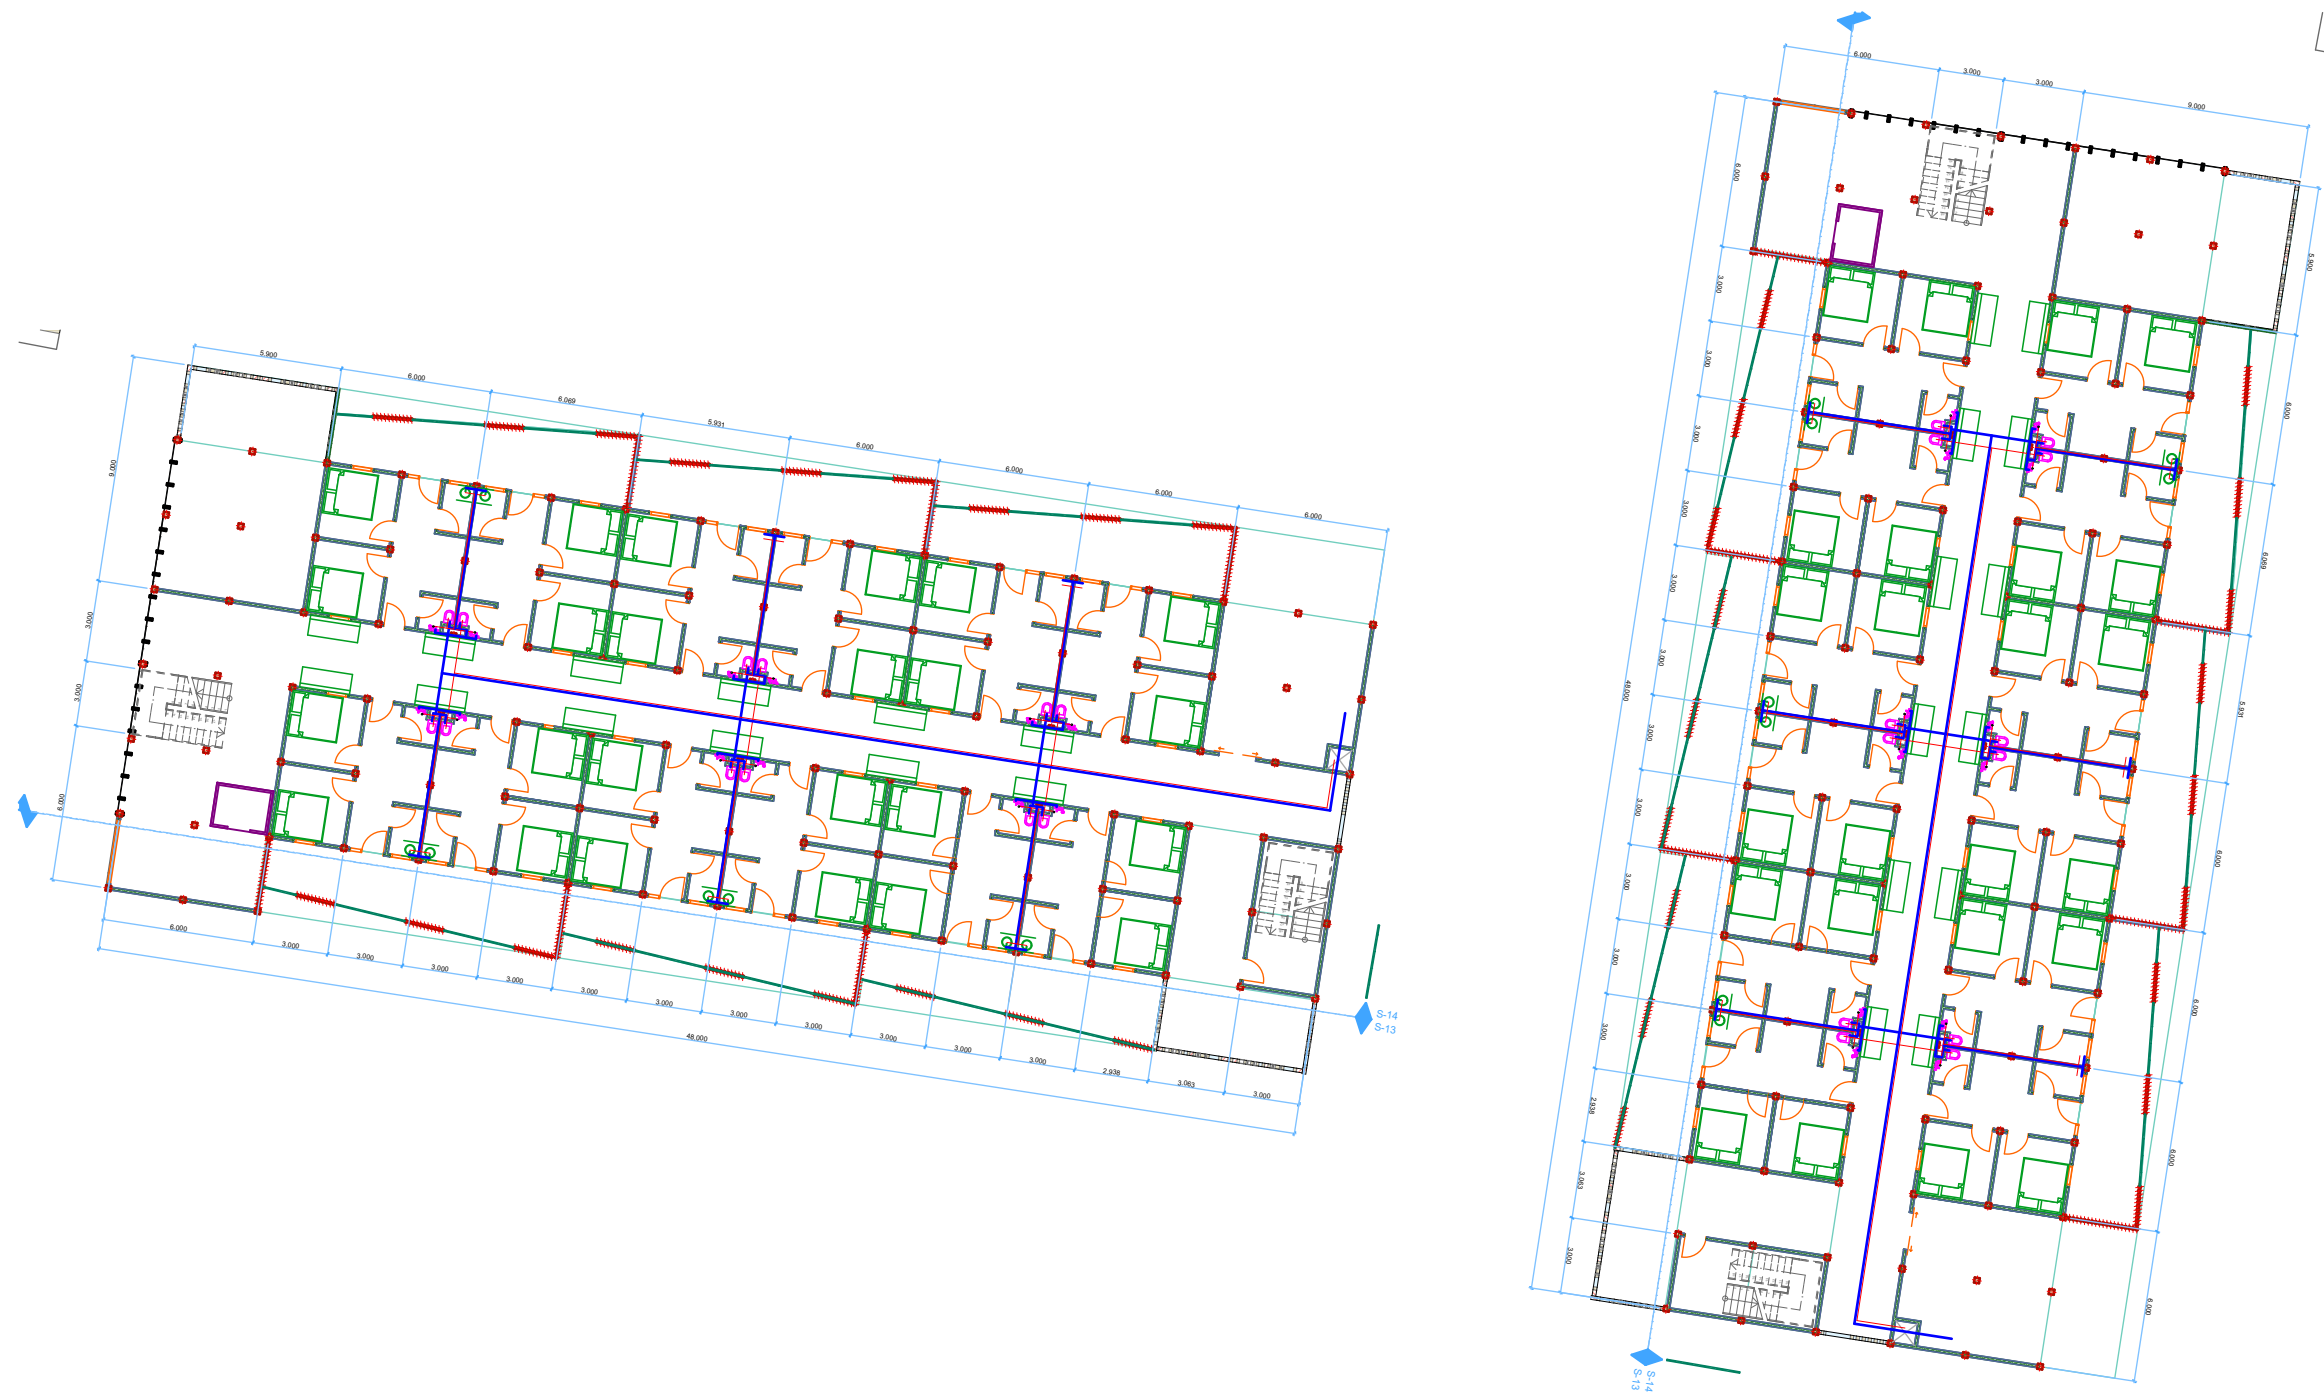



Fakultas Teknik Sipil Dan Perencanaan

Ujian Akhir Sarjana
Arsitektur
2017/2018

Nama Gambar :




Skema Air Bersih
Dan Air Kotor

Lantai 3



Skala Gambar :
1: 200

Keterangan Gambar :

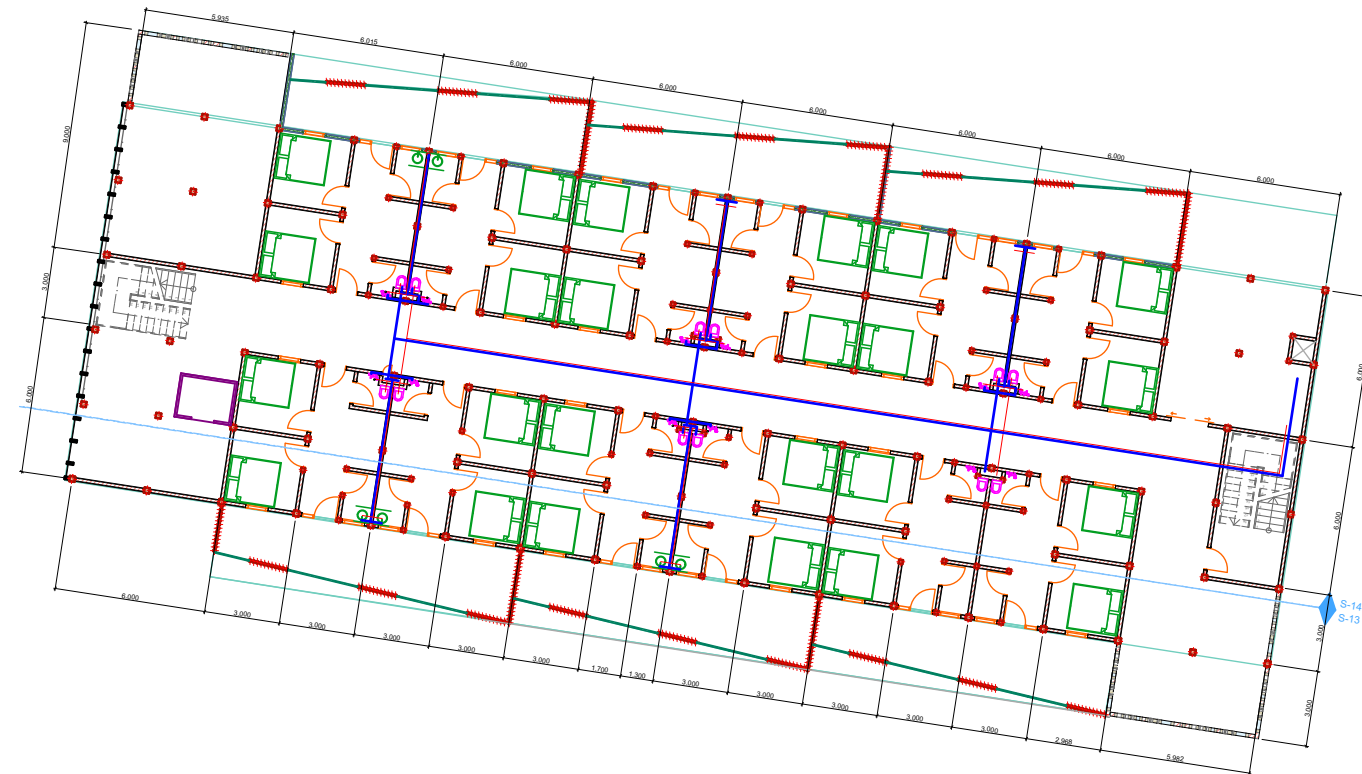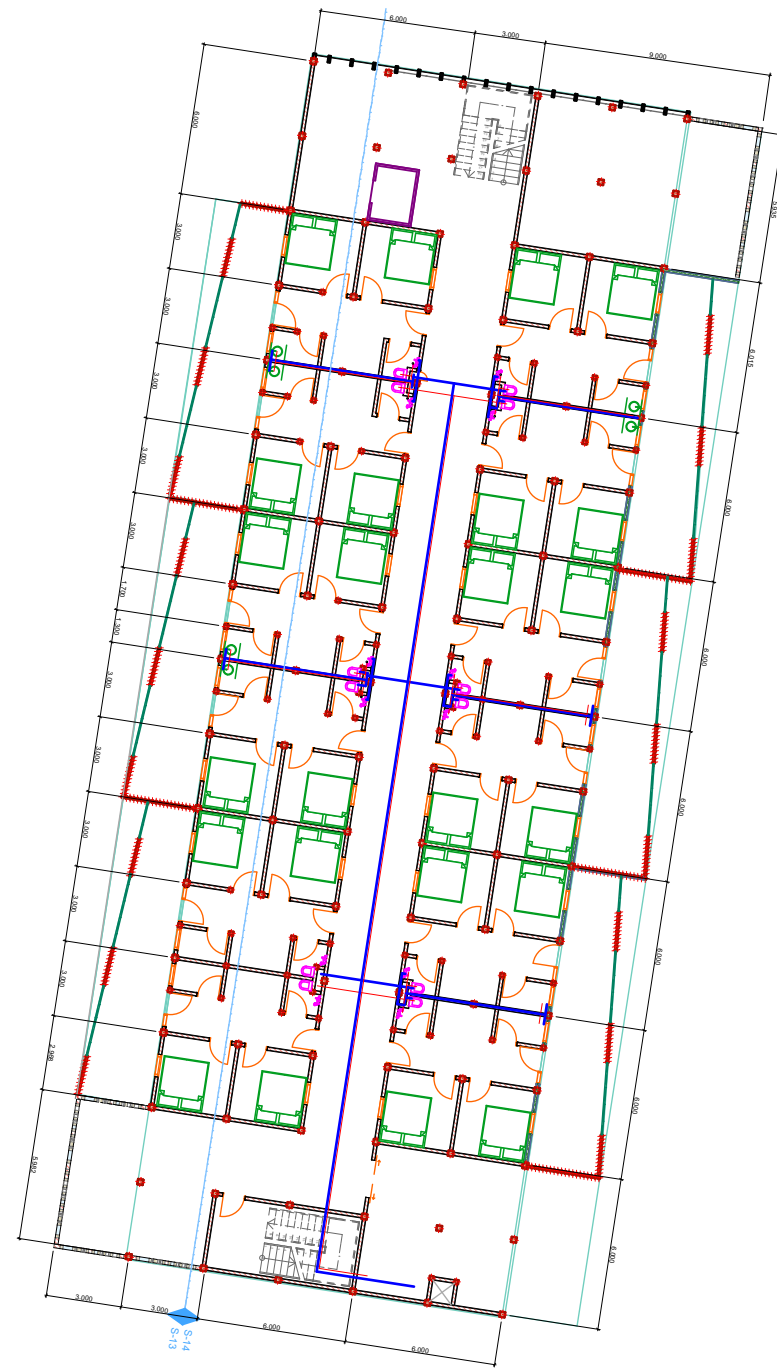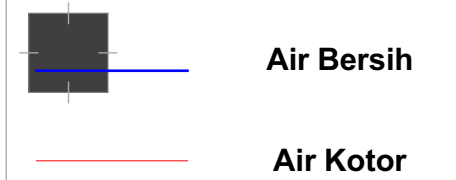

Catatan Dosen :

Nama : Priescillia Berliana
Uaes M P

Nim : 14512232



Fakultas Teknik Sipil Dan Perencanaan

Ujian Akhir Sarjana
Arsitektur
2017/2018

Nama Gambar :

Skema Air Bersih
Dan Air Kotor

Lantai 4



Skala Gambar :
1: 200


Keterangan Gambar :

— Air Bersih
— Air Kotor

Catatan Dosen :

Nama : Priescillia Berliana
Uaes M P

Nim : 14512232

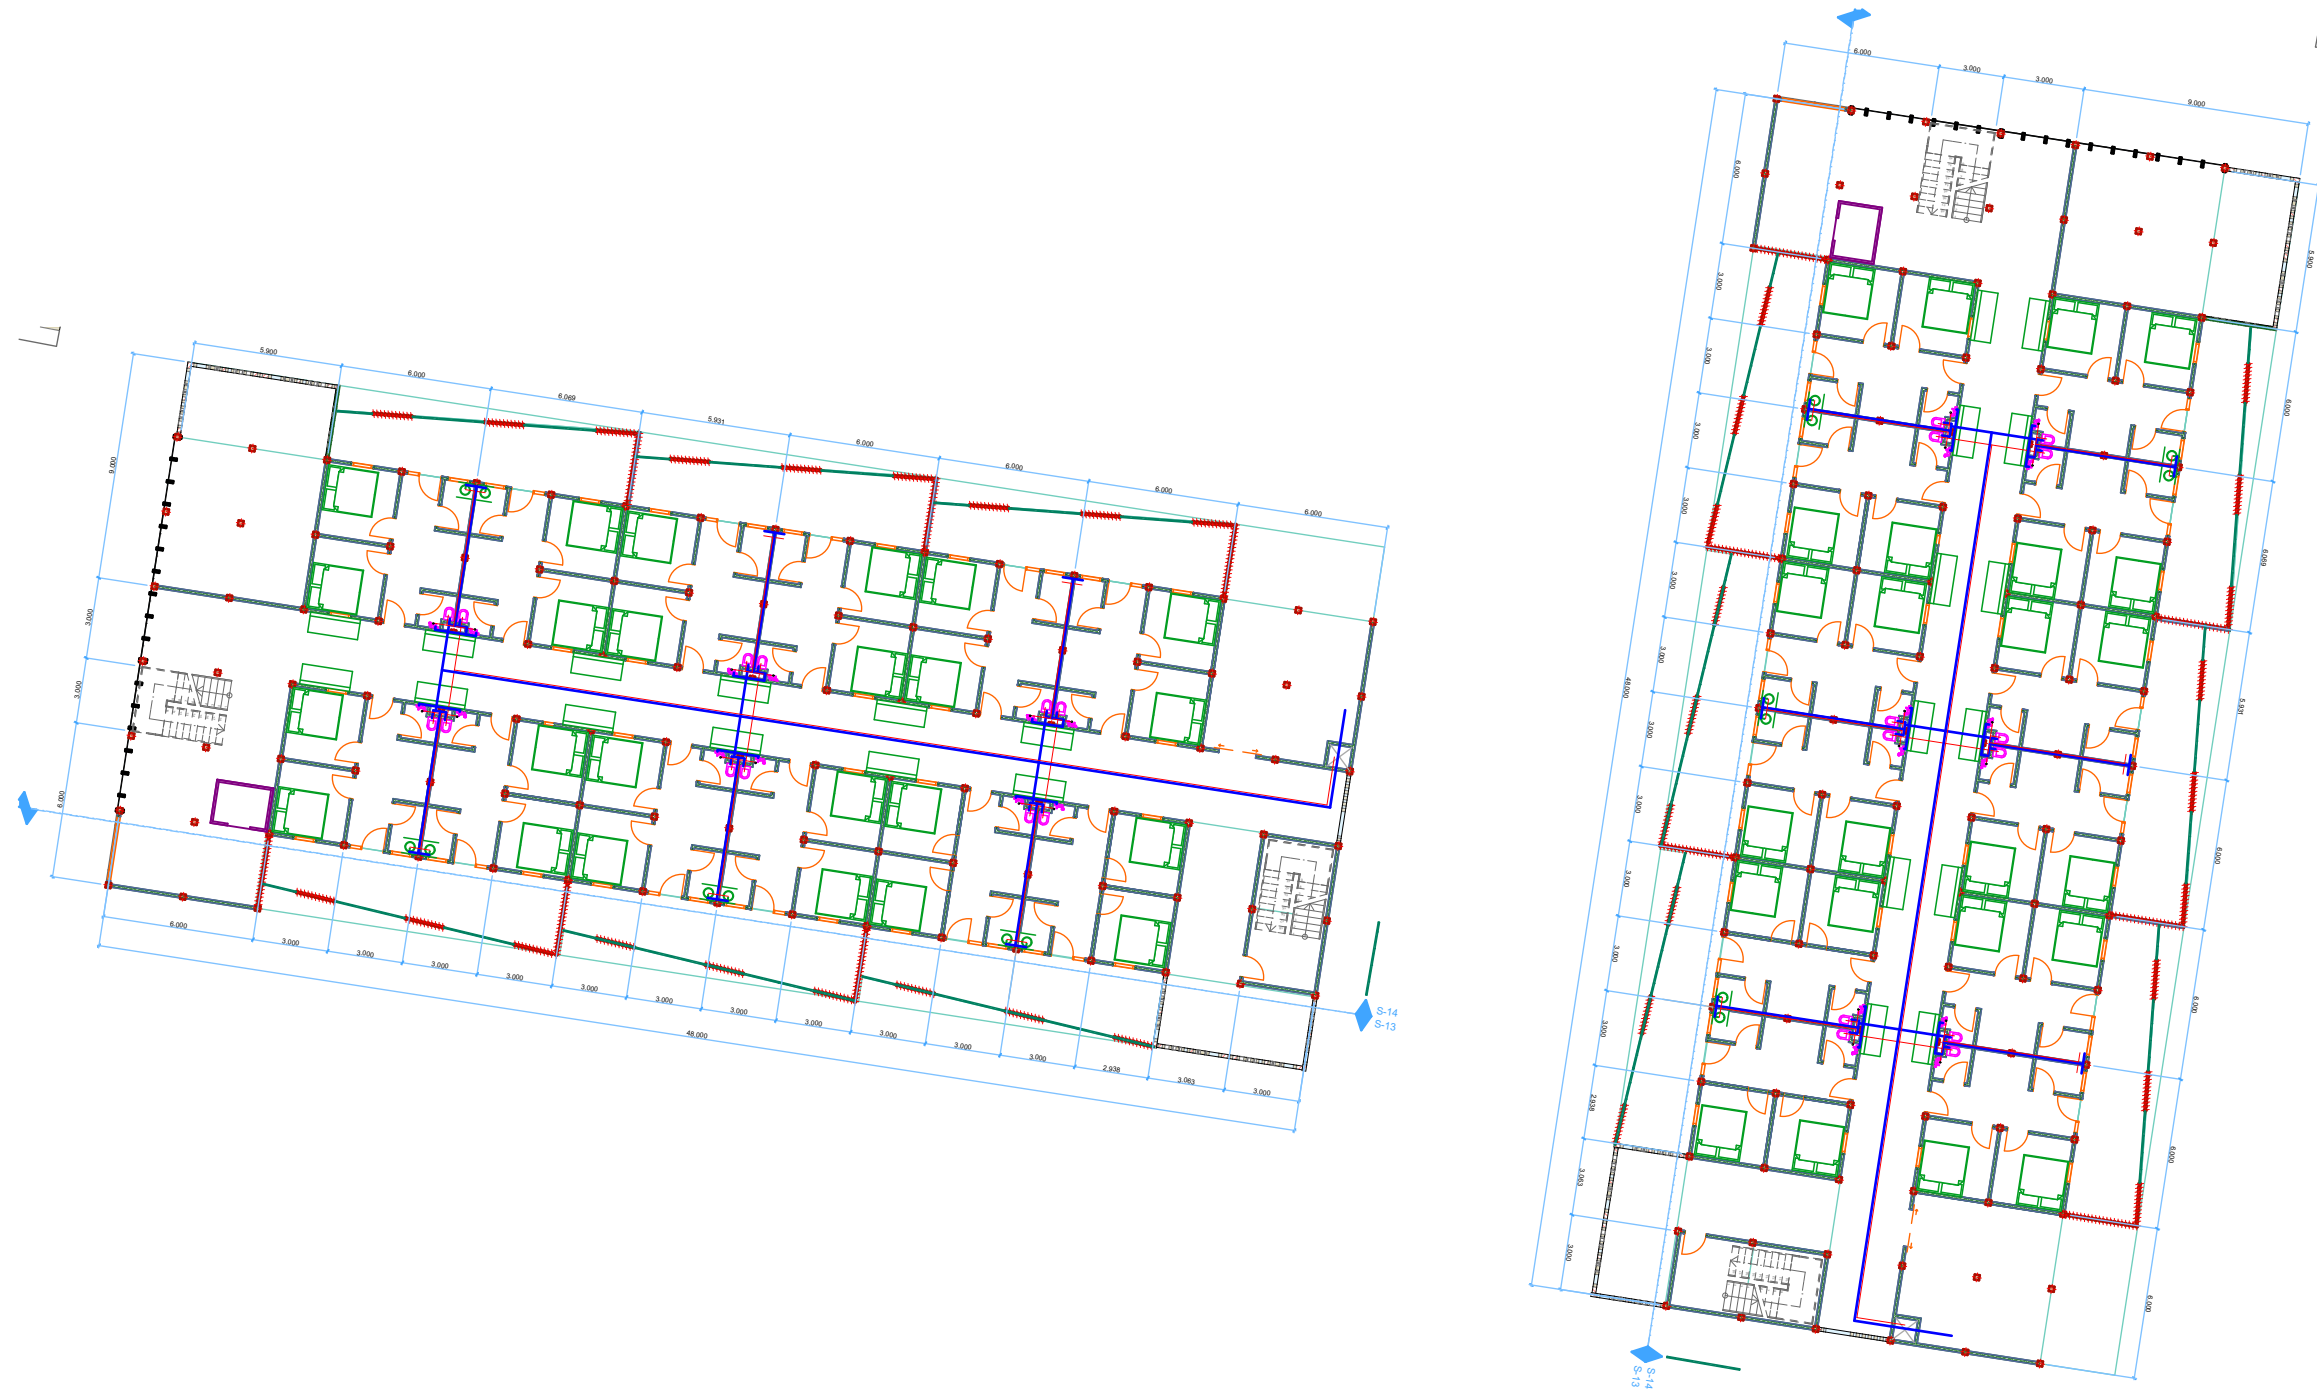



Fakultas Teknik Sipil Dan Perencanaan

Ujian Akhir Sarjana
Arsitektur
2017/2018

Nama Gambar :

Skema Air Bersih
Dan Air Kotor

Lantai 5



Skala Gambar :
1: 200



Keterangan Gambar :

— Air Bersih
— Air Kotor

Catatan Dosen :

Nama : Priescillia Berliana
Uaes M P

Nim : 14512232

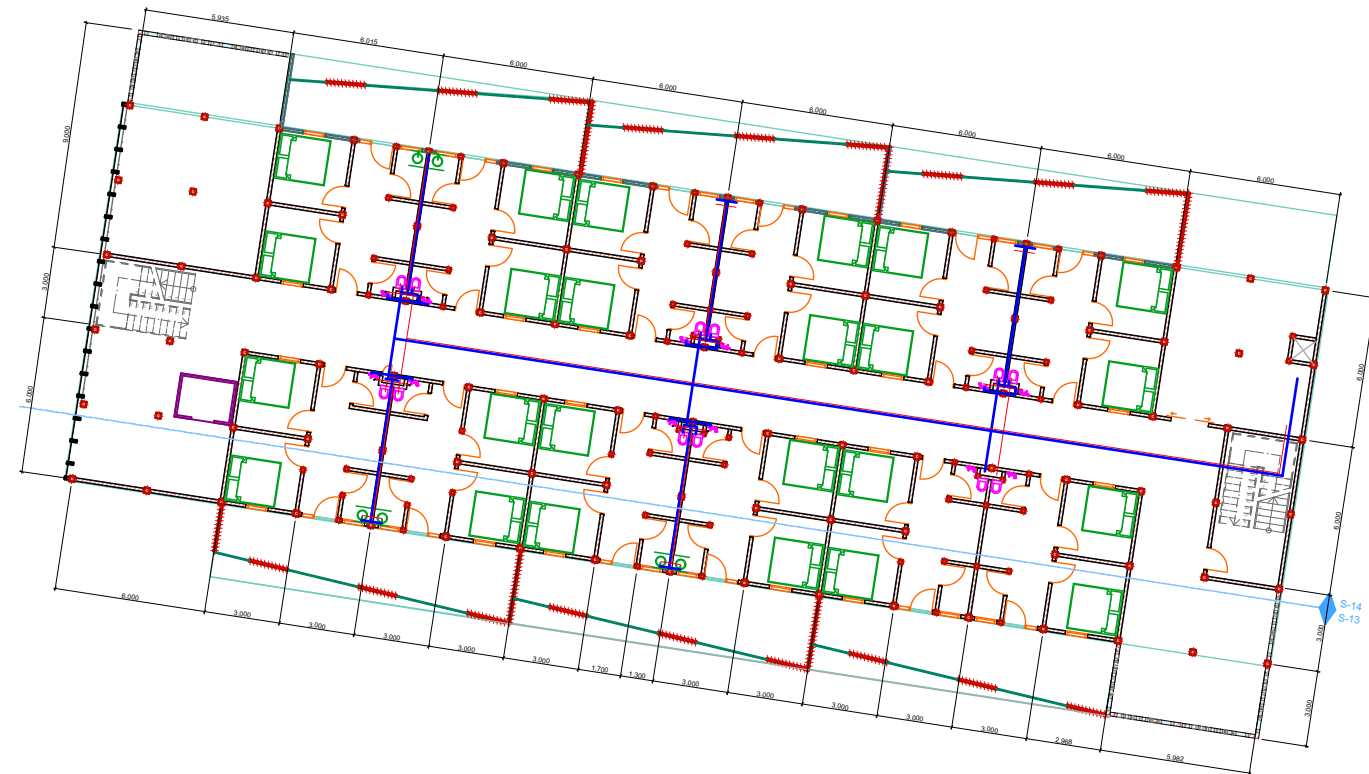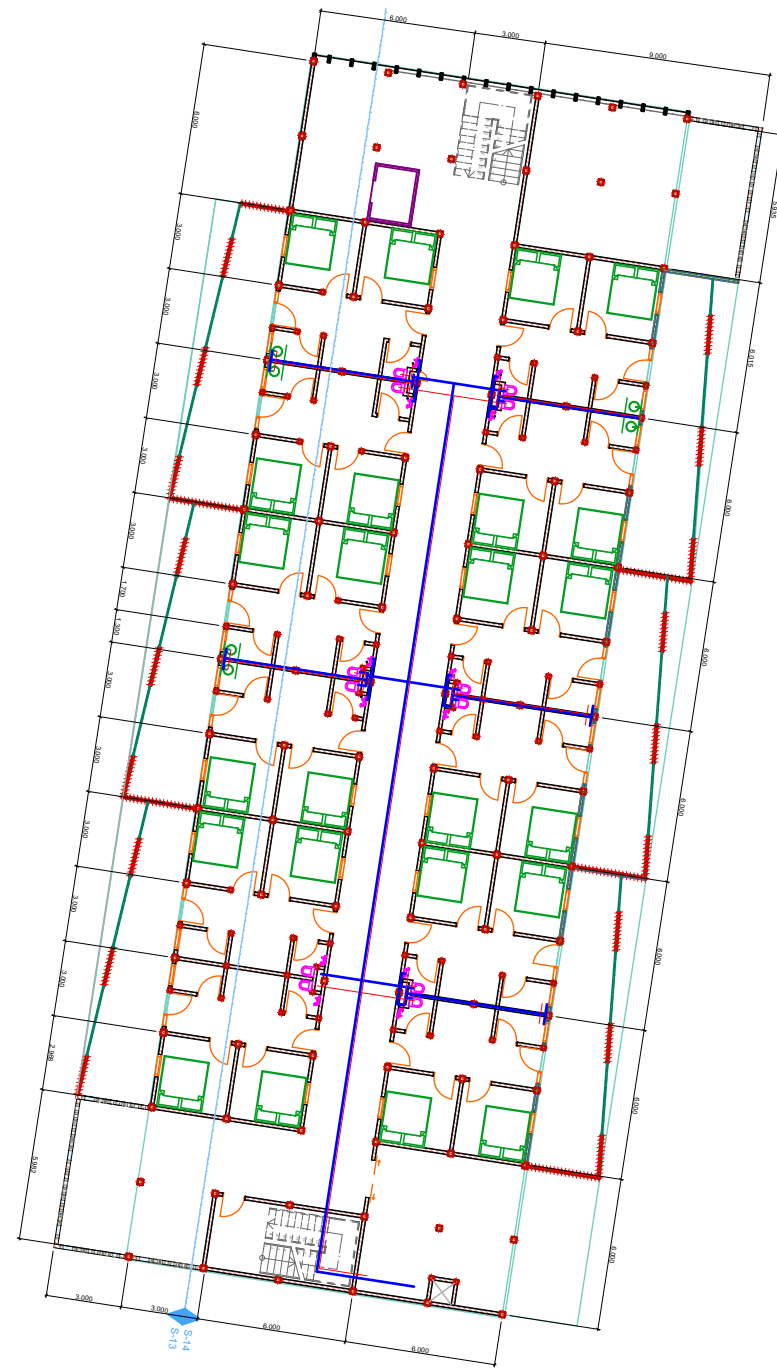



Fakultas Teknik Sipil Dan
Perencanaan

Ujian Akhir Sarjana
Arsitektur
2017/2018

Nama Gambar :

Skema Air Bersih
Dan Air Kotor

Lantai 6



Skala Gambar :
1: 200

Keterangan Gambar :

— Air Bersih
— Air Kotor

Catatan Dosen :

Nama : Priescillia Berliana
Uaes M P

Nim : 14512232

