



Fakultas Teknik Sipil Dan
Perencanaan

Ujian Akhir Sarjana
Arsitektur
2017/2018

Nama Gambar :

Site Plan




Skala Gambar :
1:600

Keterangan Gambar :

Catatan Dosen :

Nama : Priescillia Berliana
Uaes M P

Nim : 14512232

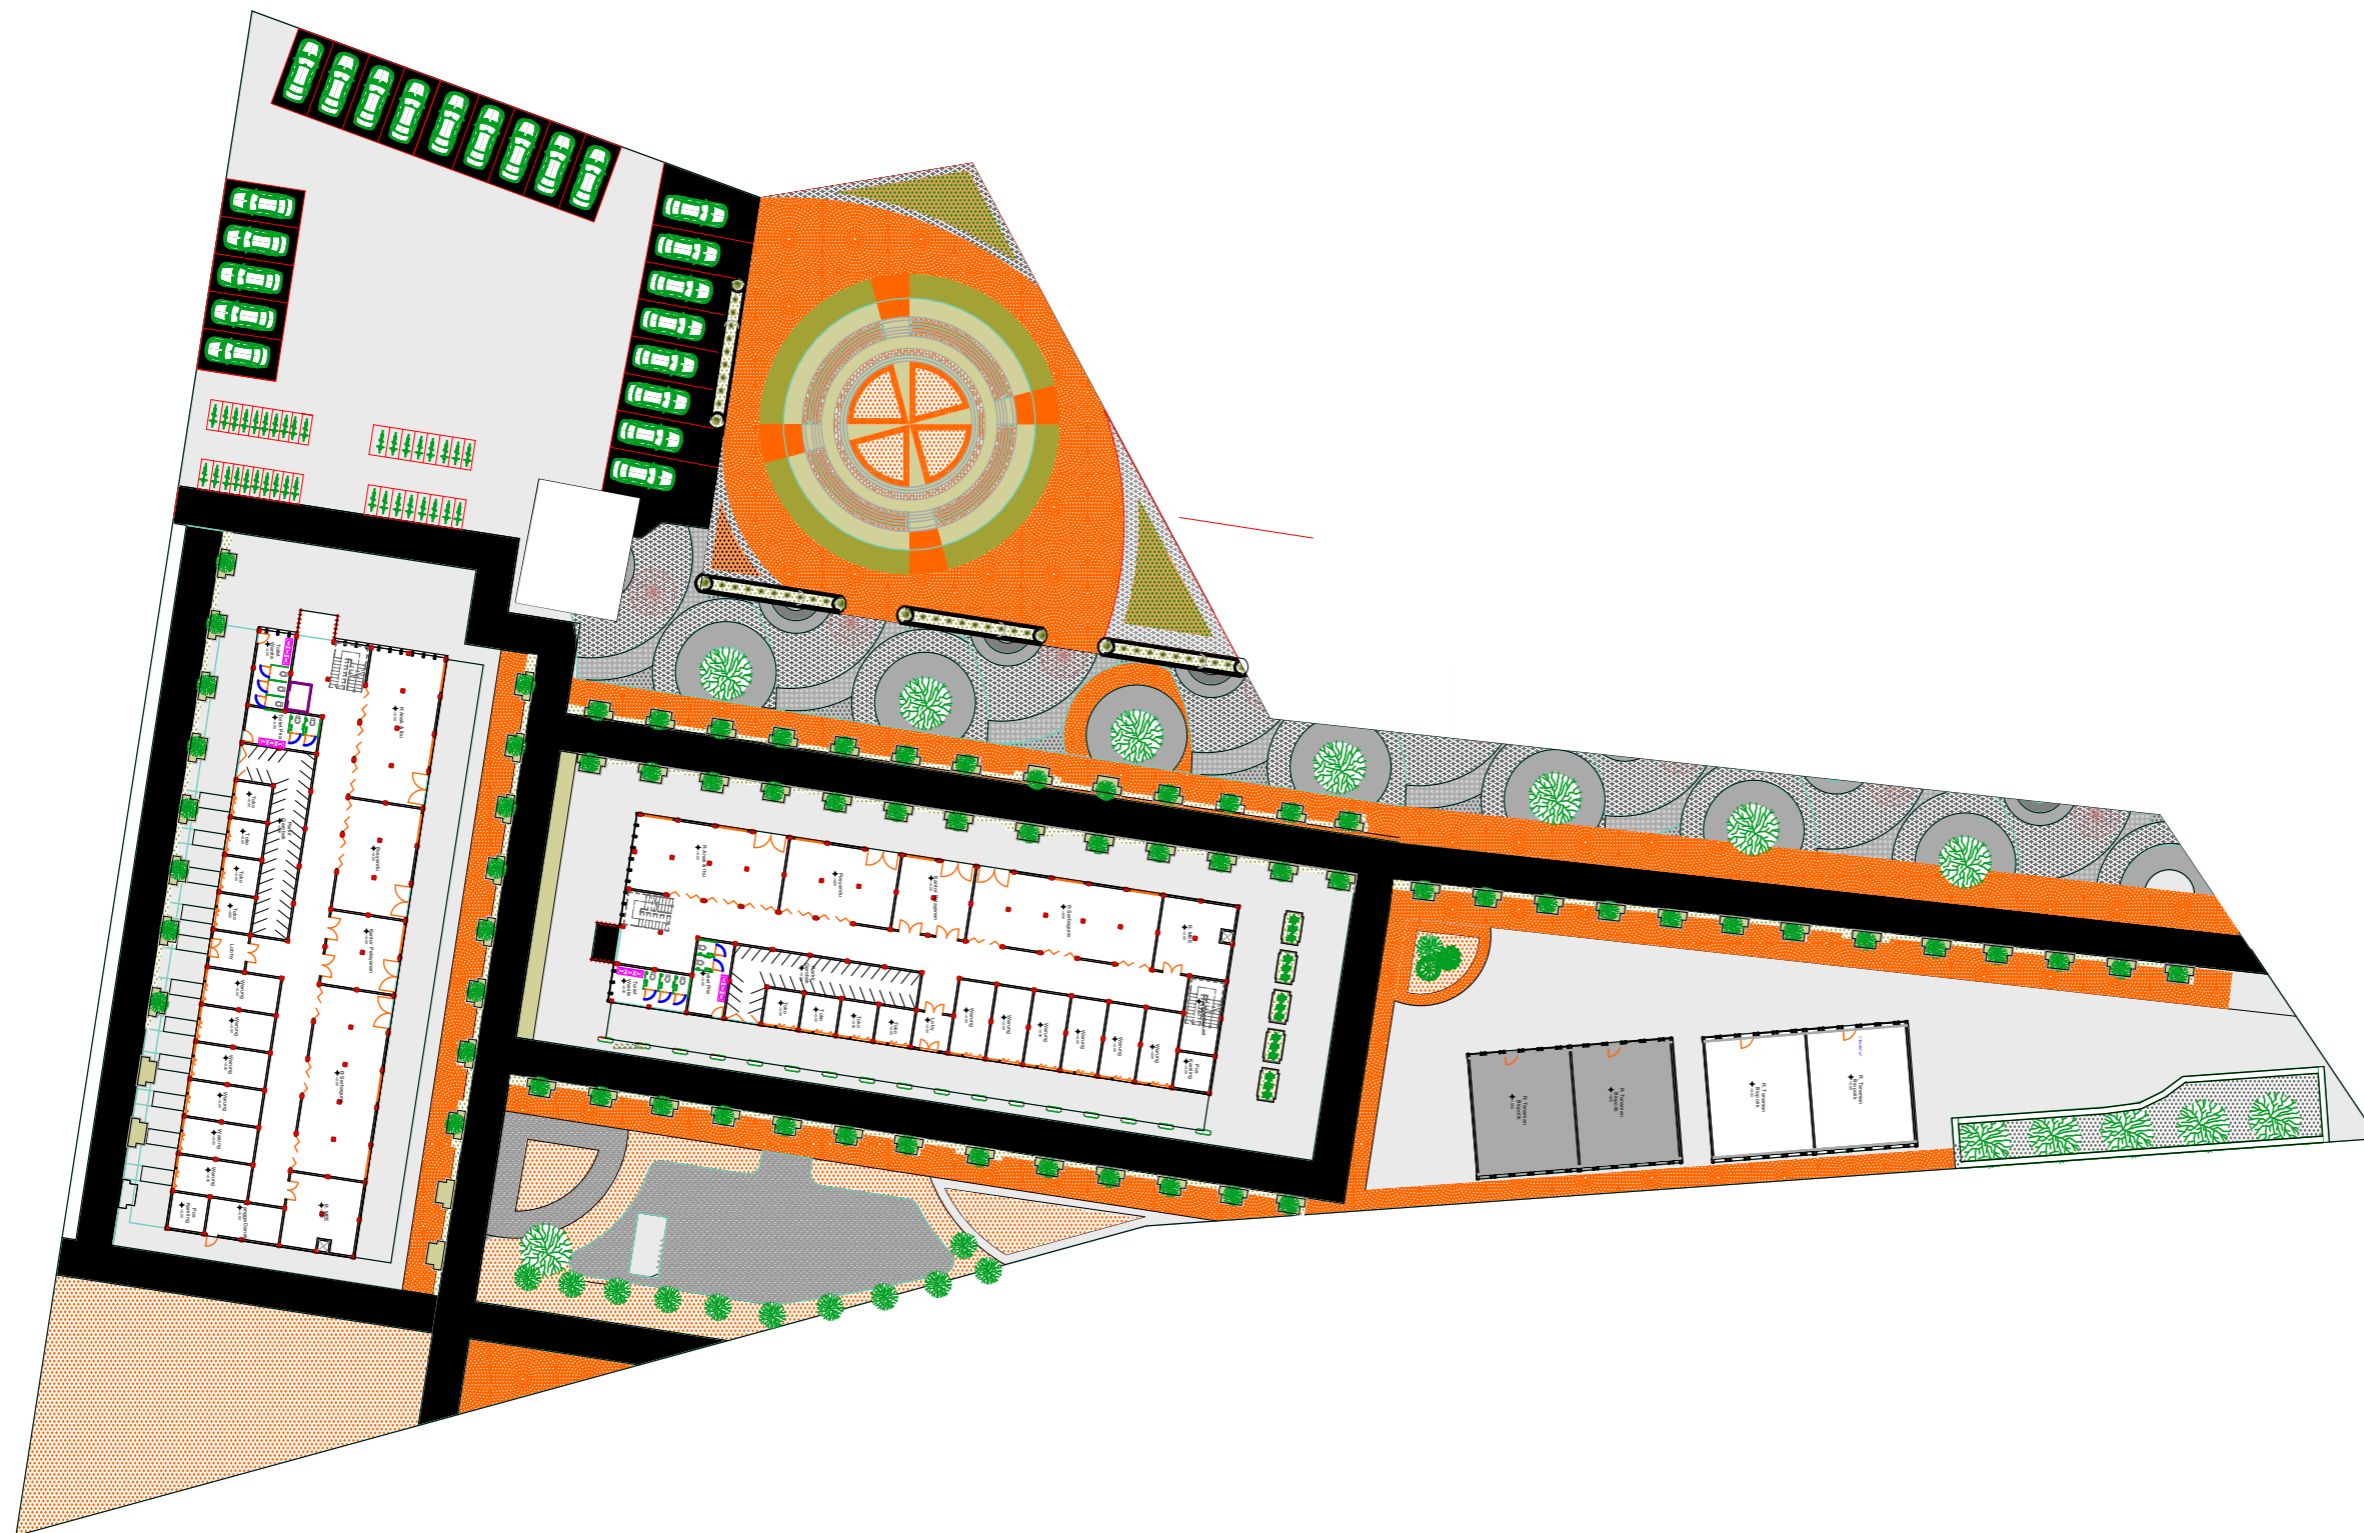



Fakultas Teknik Sipil Dan
Perencanaan

Ujian Akhir Sarjana
Arsitektur
2017/2018

Nama Gambar :

Situasi



Skala Gambar :
1:1000

Keterangan Gambar :

Catatan Dosen :

Nama : Priescillia Berliana
Uaes M P

Nim : 14512232





Fakultas Teknik Sipil Dan Perencanaan

Ujian Akhir Sarjana
Arsitektur
2017/2018

Nama Gambar :

Detail Selubung



Skala Gambar :

Keterangan Gambar :

Catatan Dosen :

Nama : Priescillia Berliana
Uaes M P

Nim : 14512232



Dinding Berlubang
untuk memasukkan
cahaya udara kedalam
bangunan


Curtain wall untuk
memasukkan cahaya pada
selasar bangunan. Agar
memaksimalkan cahaya
alami

Dinding berlubang untuk
mengurangi cahaya masuk
kedalam ruangan hal ini terkait
merespon matahari

Green wall untuk merespon sinar
matahari agartidak semua masuk
kedalam bangunan. dan juga dapat
berguna sebagai penyaring udara



Aksono Greenwall

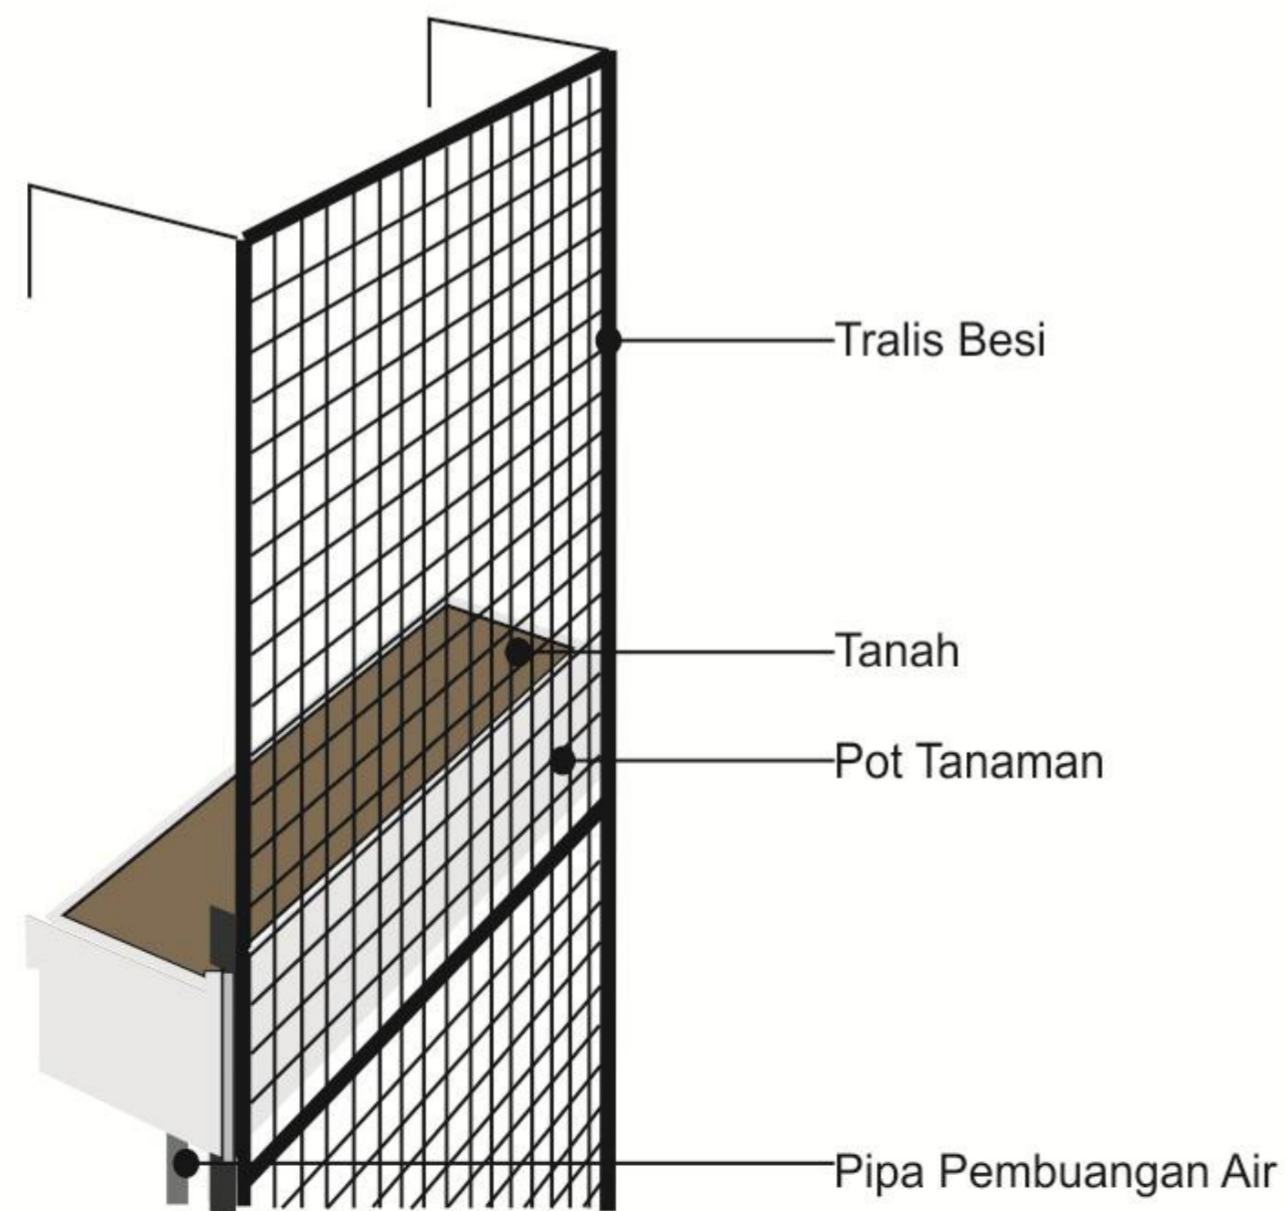

Tanaman Daun Sirih

Aksono Detail Greenwall



Daun Sirih

memilih daun sirih pada greenwall karena tumbuhan ini dapat merambat dan juga memiliki beberapa manfaat sebagai obat herbal alami. Sehingga para penghuni dapat terbantu dengan adanya tanaman ini. selain itu obat herbal juga termasuk sebagai konsep biophilic karena dapat difungsikan sebagai obat herbal.



Fakultas Teknik Sipil Dan Perencanaan

Ujian Akhir Sarjana
Arsitektur
2017/2018

Nama Gambar :

Detail Greenwall



Skala Gambar :

Keterangan Gambar :

Catatan Dosen :

Nama : Priescillia Berliana
Uaes M P

Nim : 14512232



Fakultas Teknik Sipil Dan
Perencanaan

Ujian Akhir Sarjana
Arsitektur
2017/2018

Nama Gambar :

Eksterior Bangunan



Skala Gambar :
Skalatis

Keterangan Gambar :

Catatan Dosen :

Nama : Priescillia Berliana
Uaes M P

Nim : 14512232





Fakultas Teknik Sipil Dan
Perencanaan

Ujian Akhir Sarjana
Arsitektur
2017/2018

Nama Gambar :

Eksterior Bangunan



Skala Gambar :
Skalatis

Keterangan Gambar :

Catatan Dosen :

Nama : Priescillia Berliana
Uaes M P

Nim : 14512232





Fakultas Teknik Sipil Dan Perencanaan

Ujian Akhir Sarjana
Arsitektur
2017/2018

Nama Gambar :

Penanggulangan Sampah




Skala Gambar :

Keterangan Gambar :

Catatan Dosen :

Nama : Priescillia Berliana
Uaes M P

Nim : 14512232

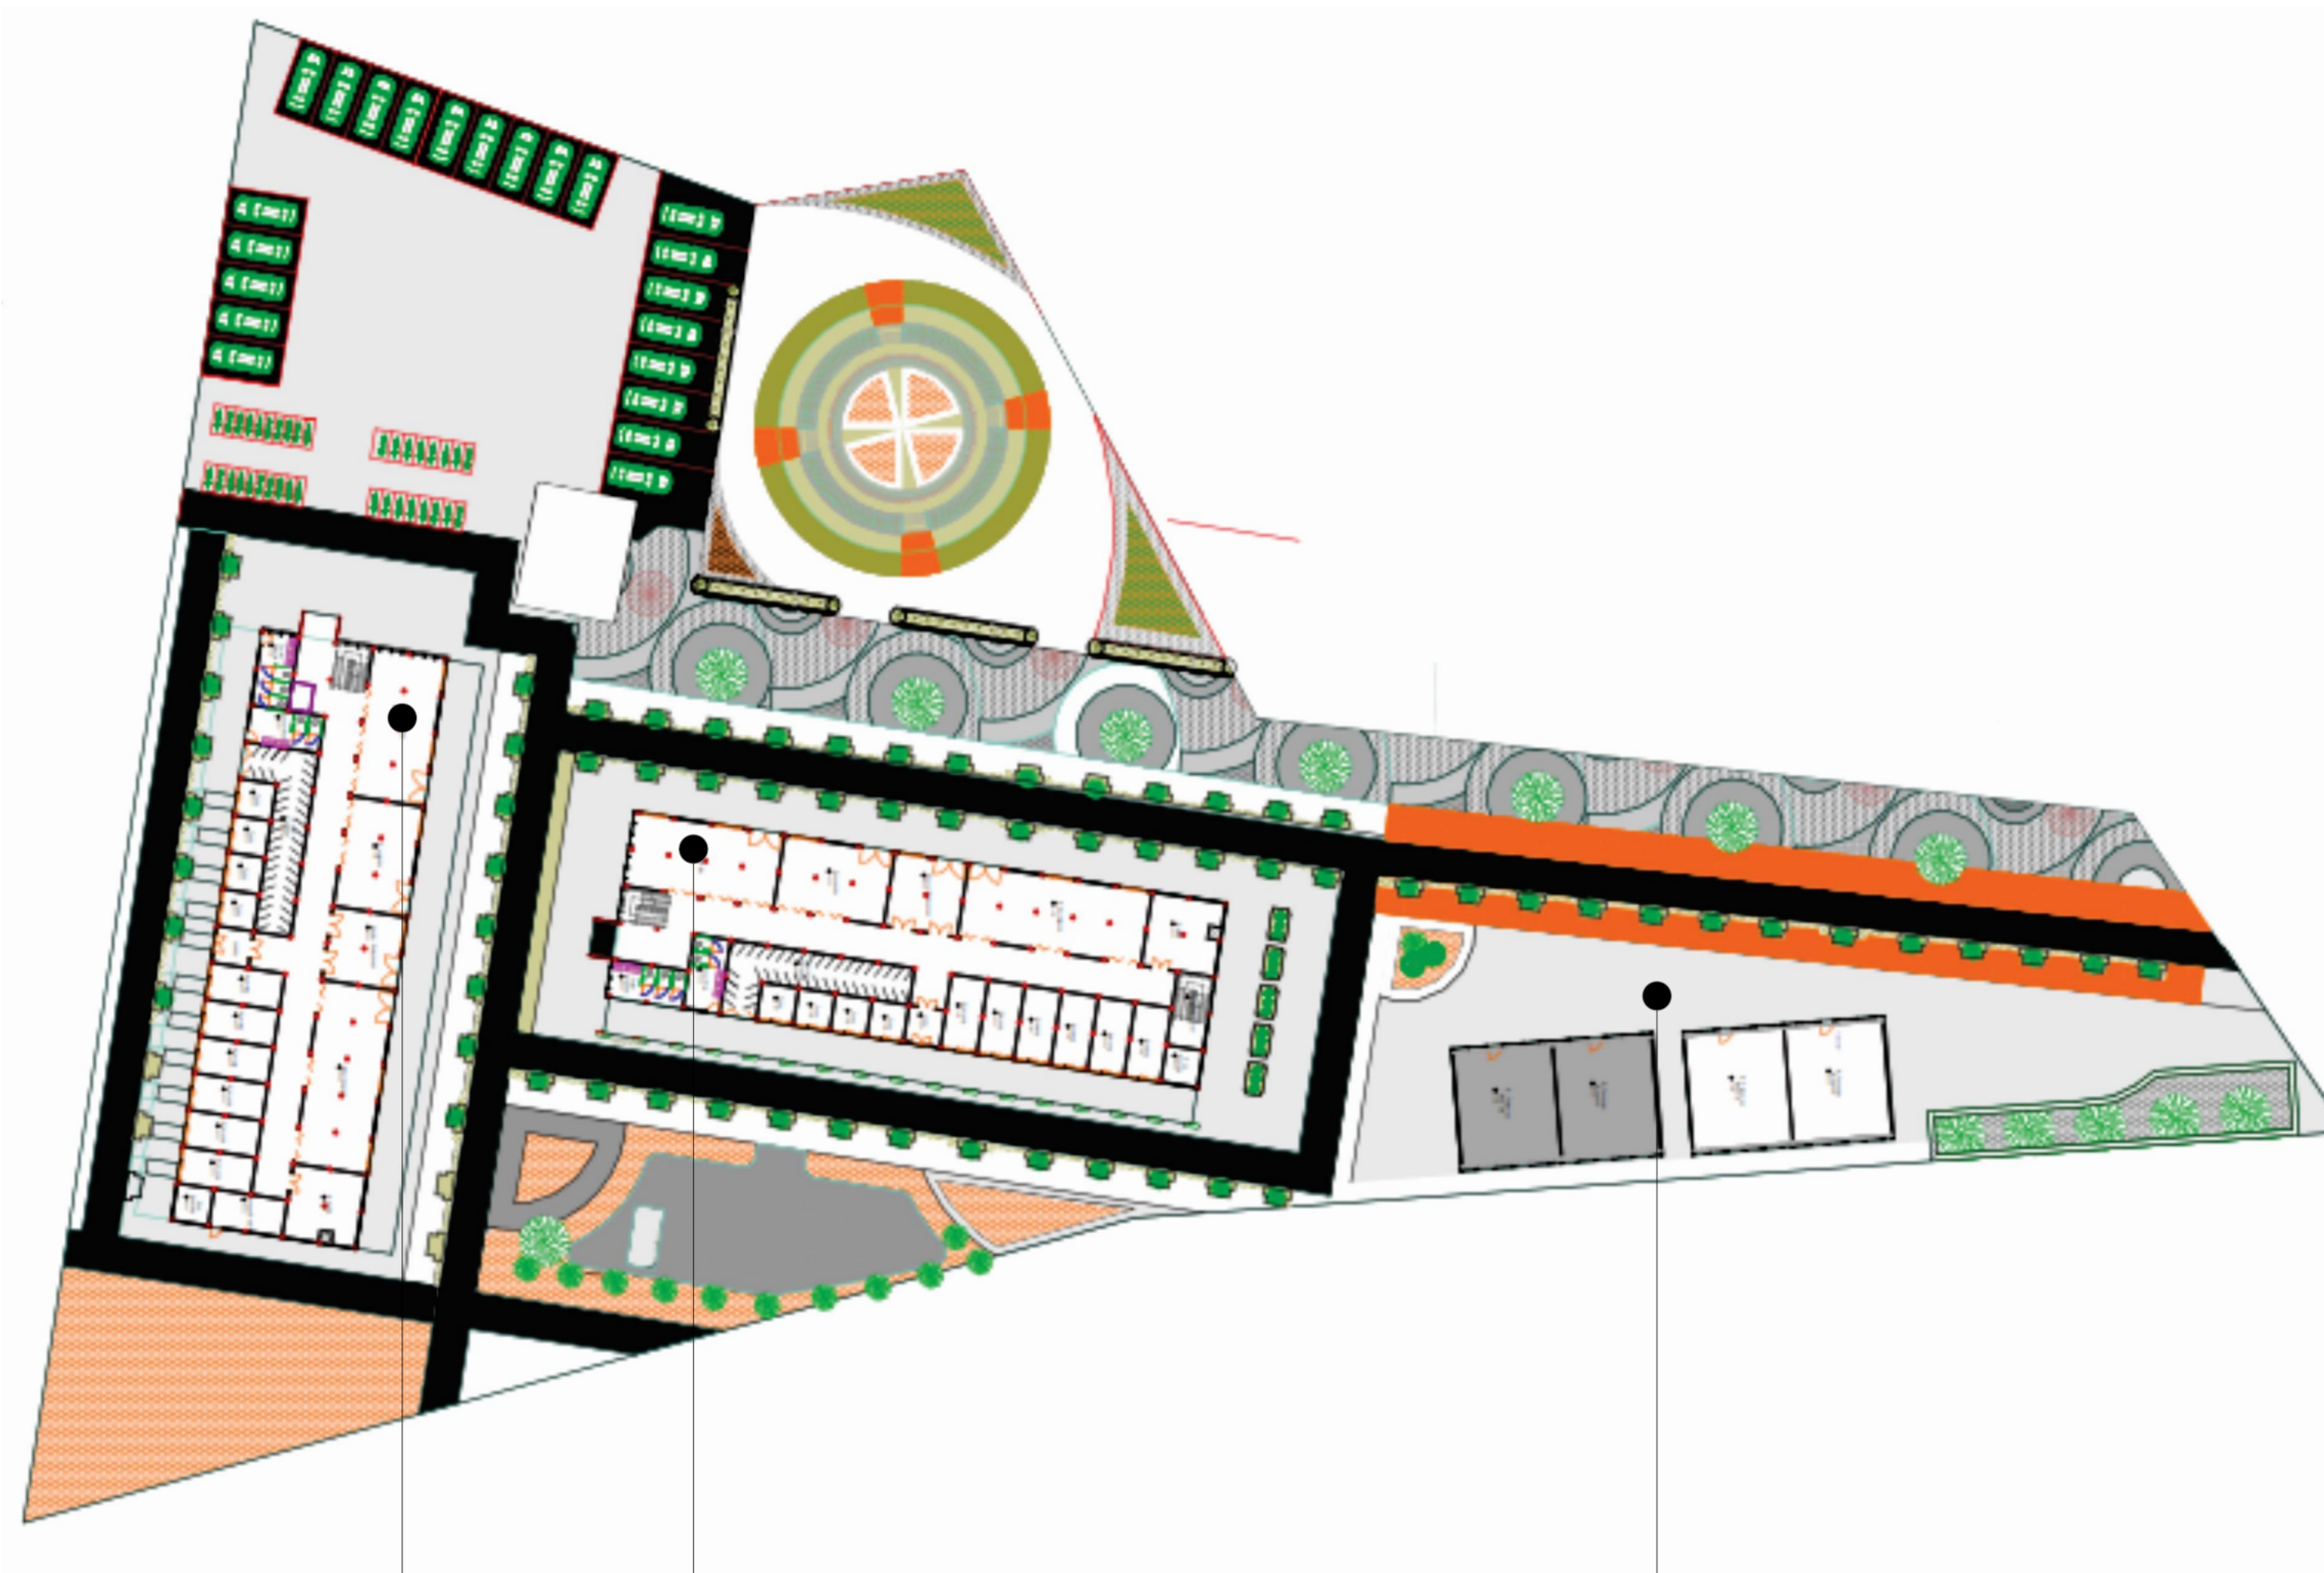

Ruang ibu & Anak

Ruang ibu & Anak

Zona Taman

Ruangan untuk daur ulang sampah kering

Ruangan untuk daur ulang sampah kering

Dibuat biopori untuk daur ulang sampah basah agar dapat menjadi pupuk