Lampiran 18 Gambar Detail Sloof dan Balok

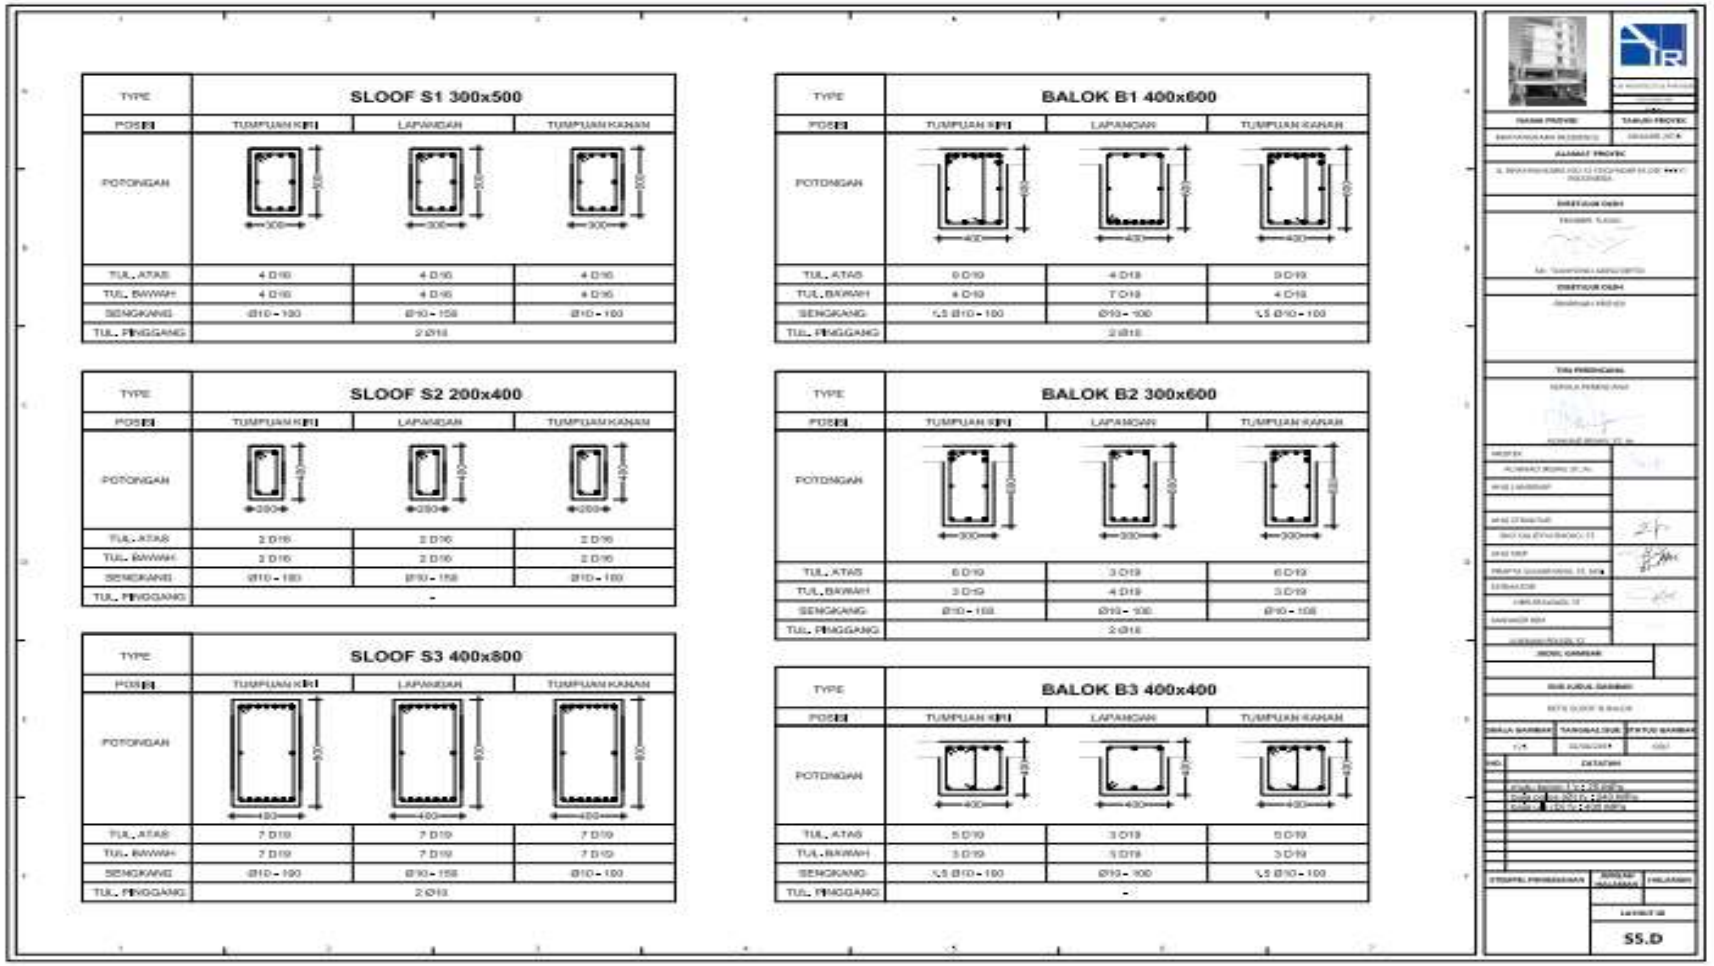

TYPE	SLOOF S1 300x500		
POS	TUMPUAN KIRI	LAPANGAN	TUMPUAN KANAN
POTONGAN			
TUL. ATAS	4 D16	4 D16	4 D16
TUL. BAWAH	4 D16	4 D16	4 D16
SENGKANG	Ø10 - 100	Ø10 - 150	Ø10 - 100
TUL. PINGGANG	2 Ø10		

TYPE	SLOOF S2 200x400		
POS	TUMPUAN KIRI	LAPANGAN	TUMPUAN KANAN
POTONGAN			
TUL. ATAS	2 D16	2 D16	2 D16
TUL. BAWAH	2 D16	2 D16	2 D16
SENGKANG	Ø10 - 100	Ø10 - 150	Ø10 - 100
TUL. PINGGANG	-		

TYPE	SLOOF S3 400x800		
POS	TUMPUAN KIRI	LAPANGAN	TUMPUAN KANAN
POTONGAN			
TUL. ATAS	7 D19	7 D19	7 D19
TUL. BAWAH	7 D19	7 D19	7 D19
SENGKANG	Ø10 - 100	Ø10 - 150	Ø10 - 100
TUL. PINGGANG	2 Ø10		

TYPE	BALOK B1 400x600		
POS	TUMPUAN KIRI	LAPANGAN	TUMPUAN KANAN
POTONGAN			
TUL. ATAS	6 D19	4 D19	6 D19
TUL. BAWAH	4 D19	7 D19	4 D19
SENGKANG	¼ Ø10 - 100	Ø10 - 100	¼ Ø10 - 100
TUL. PINGGANG	2 Ø10		

TYPE	BALOK B2 300x600		
POS	TUMPUAN KIRI	LAPANGAN	TUMPUAN KANAN
POTONGAN			
TUL. ATAS	6 D19	3 D19	6 D19
TUL. BAWAH	3 D19	4 D19	3 D19
SENGKANG	Ø10 - 100	Ø10 - 100	Ø10 - 100
TUL. PINGGANG	2 Ø10		

TYPE	BALOK B3 400x400		
POS	TUMPUAN KIRI	LAPANGAN	TUMPUAN KANAN
POTONGAN			
TUL. ATAS	5 D19	3 D19	5 D19
TUL. BAWAH	3 D19	5 D19	3 D19
SENGKANG	¼ Ø10 - 100	Ø10 - 100	¼ Ø10 - 100
TUL. PINGGANG	-		

SS.D

Lampiran 18 Gambar Detail Sloof dan Balok

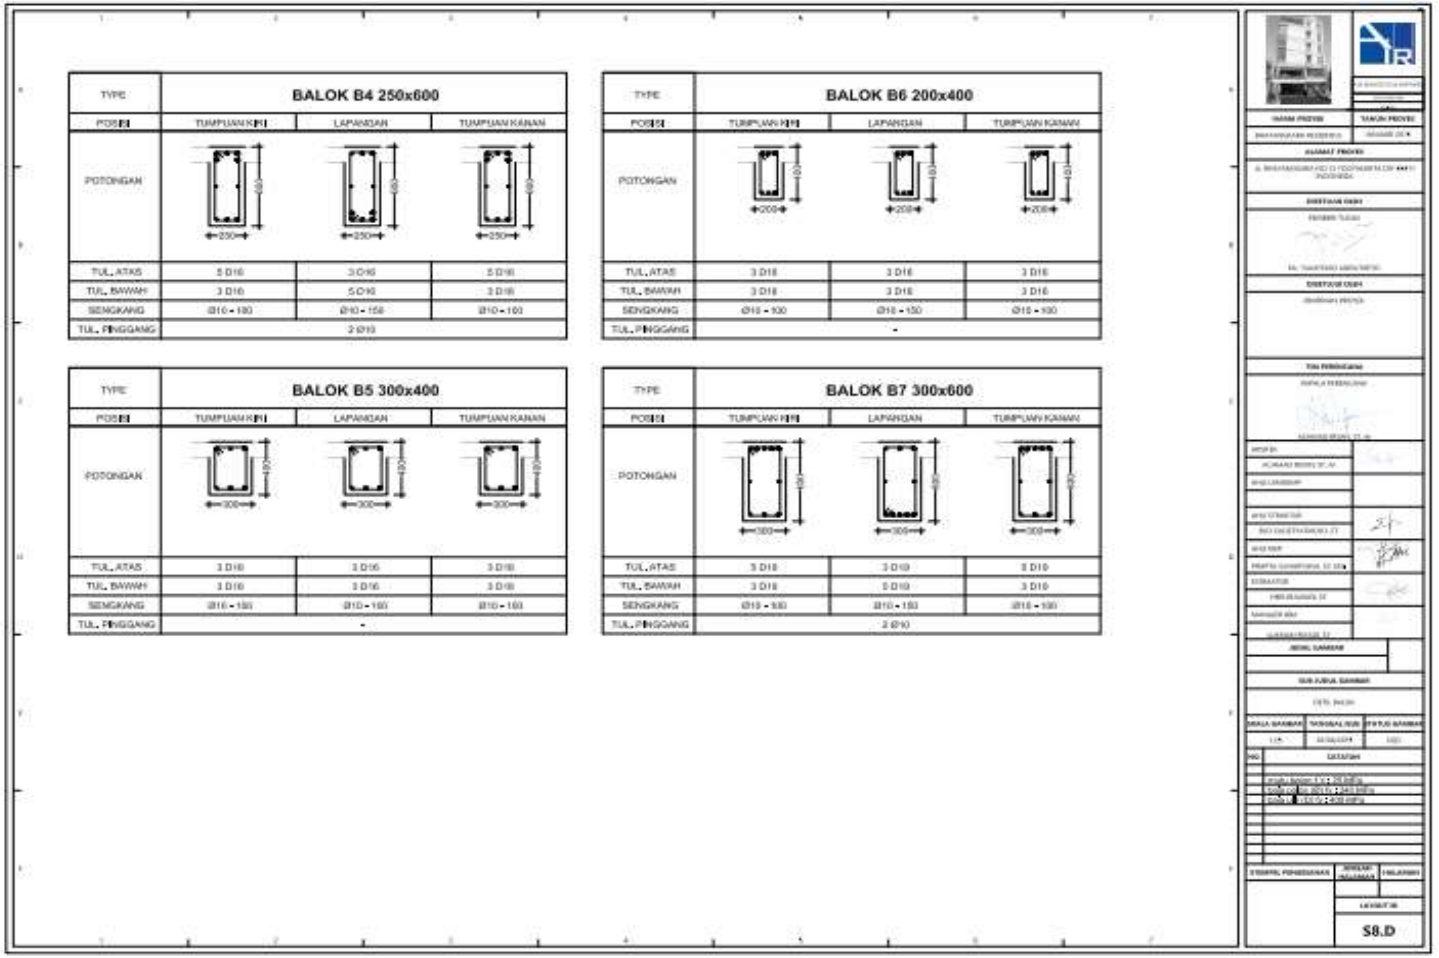

TYPE	BALOK B4 250x600		
POSISI	TUMPUAN KIRI	LAPANGAN	TUMPUAN KANAN
POTONGAN			
TUL. ATAS	5 D16	3 D16	5 D16
TUL. BAWAH	3 D16	5 D16	3 D16
SENGKANG	Ø10 - 100	Ø10 - 150	Ø10 - 100
TUL. PINGGANG	2 Ø10		

TYPE	BALOK B6 200x400		
POSISI	TUMPUAN KIRI	LAPANGAN	TUMPUAN KANAN
POTONGAN			
TUL. ATAS	3 D16	3 D16	3 D16
TUL. BAWAH	3 D16	3 D16	3 D16
SENGKANG	Ø10 - 100	Ø10 - 150	Ø10 - 100
TUL. PINGGANG	-		

TYPE	BALOK B5 300x400		
POSISI	TUMPUAN KIRI	LAPANGAN	TUMPUAN KANAN
POTONGAN			
TUL. ATAS	3 D16	3 D16	3 D16
TUL. BAWAH	3 D16	3 D16	3 D16
SENGKANG	Ø10 - 100	Ø10 - 150	Ø10 - 100
TUL. PINGGANG	-		

TYPE	BALOK B7 300x600		
POSISI	TUMPUAN KIRI	LAPANGAN	TUMPUAN KANAN
POTONGAN			
TUL. ATAS	5 D16	3 D16	5 D16
TUL. BAWAH	3 D16	5 D16	3 D16
SENGKANG	Ø10 - 100	Ø10 - 150	Ø10 - 100
TUL. PINGGANG	2 Ø10		

S8.D